


Схема расположения границ

Публичный сервитут для эксплуатации объекта электросетевого хозяйства "ЭК ВЛ-35кВ "Янталь"

Обзорная схема листов

Ручейское сельское поселение
Усть-Кутского района
38.18-2.4

Янтальское городское поселение
Усть-Кутского района
38.18-3.3

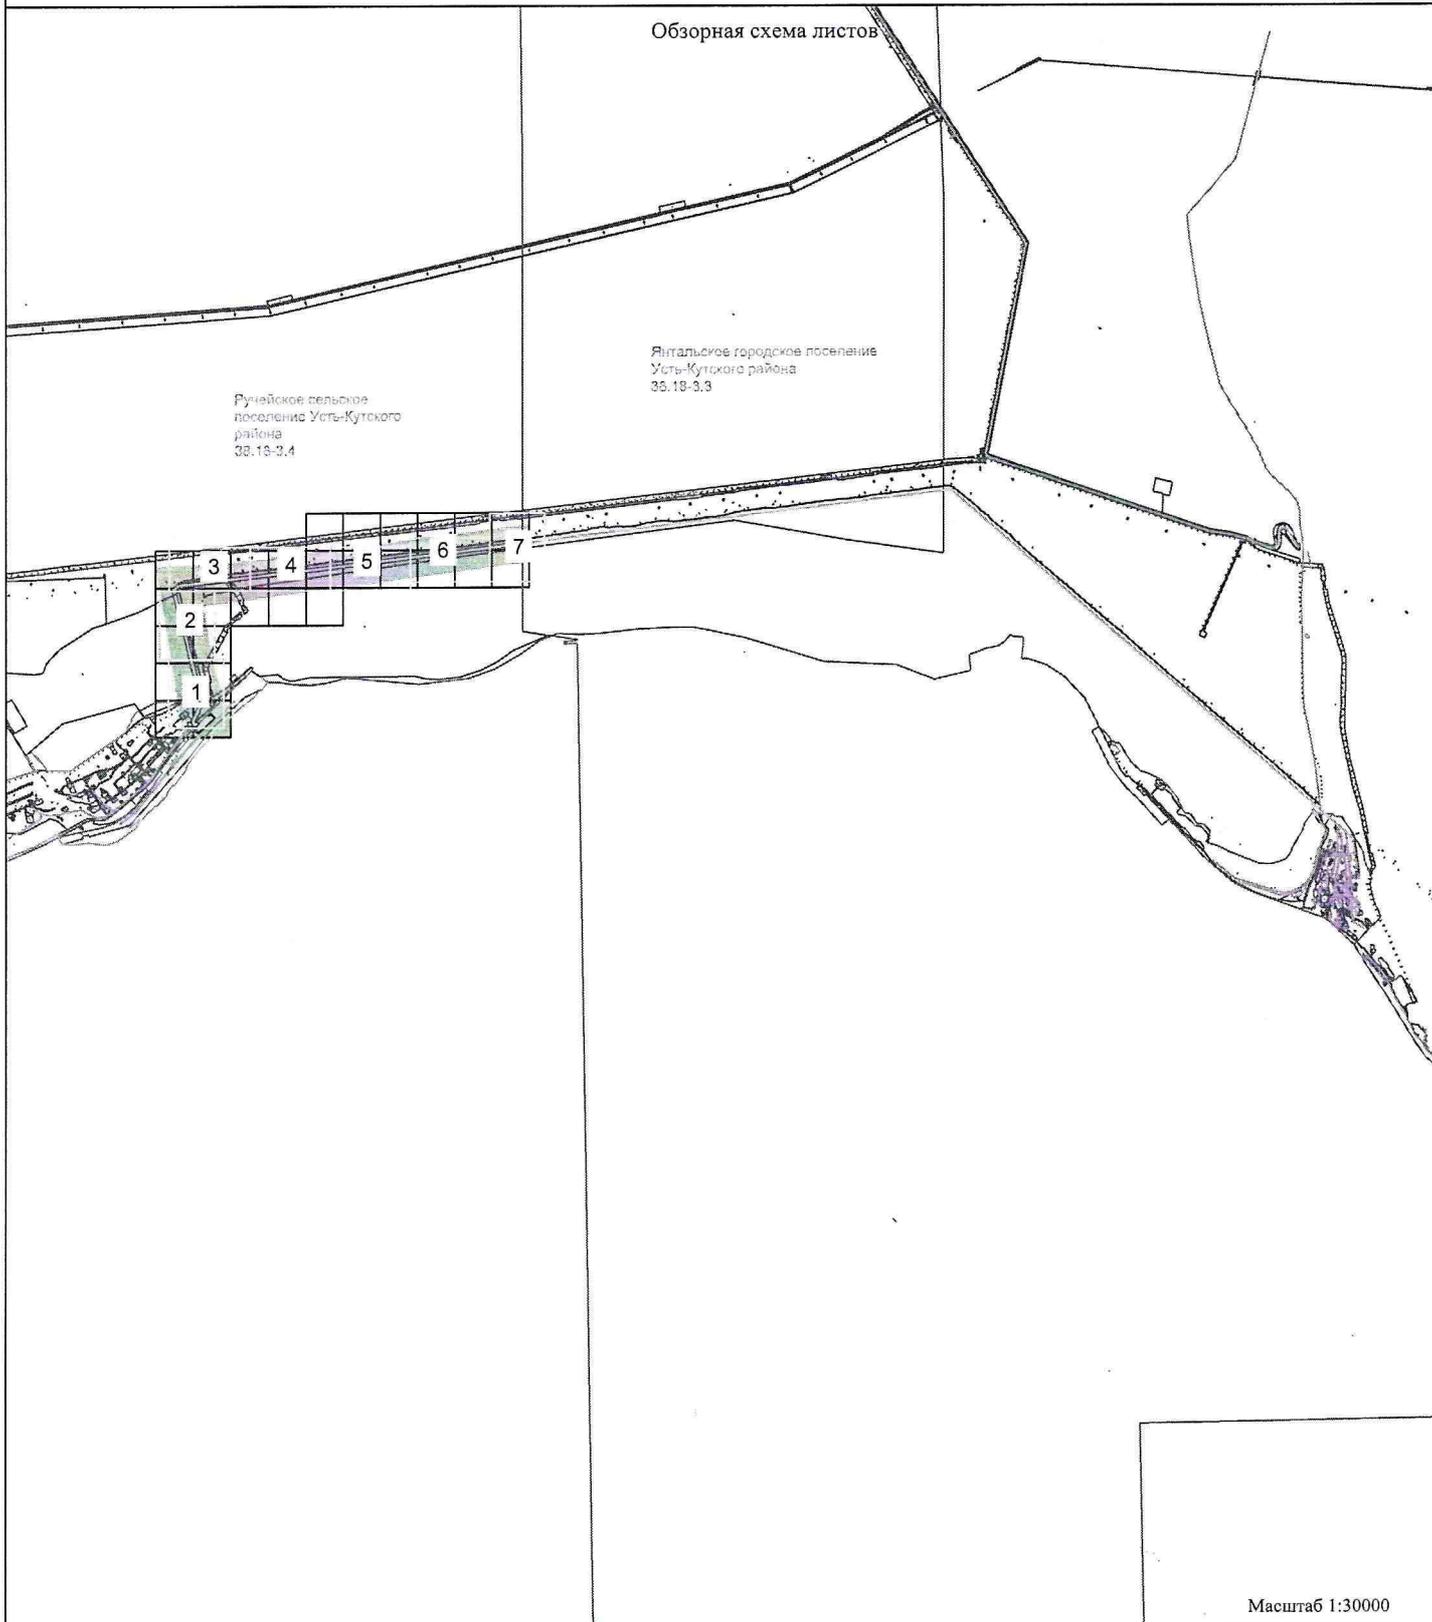

Масштаб 1:30000

Используемые условные знаки и обозначения:

- 1 номер и обозначение характерной точки границы публичного сервитута
- граница публичного сервитута
- ось объекта электроэнергетики ВЛ-35 кВ
- 38.07.010310 граница и номер кадастрового квартала
- 1 граница и кадастровый номер земельного участка, сведения о котором внесены в ЕГРН
- 2 граница и кадастровый номер объекта капитального строительства, сведения о котором внесены в ЕГРН
- 38.07.4.11.5 граница и номер административно-территориальных образований, сведения о которых внесены в ЕГРН
- 1 обозначение и номер листа