


У

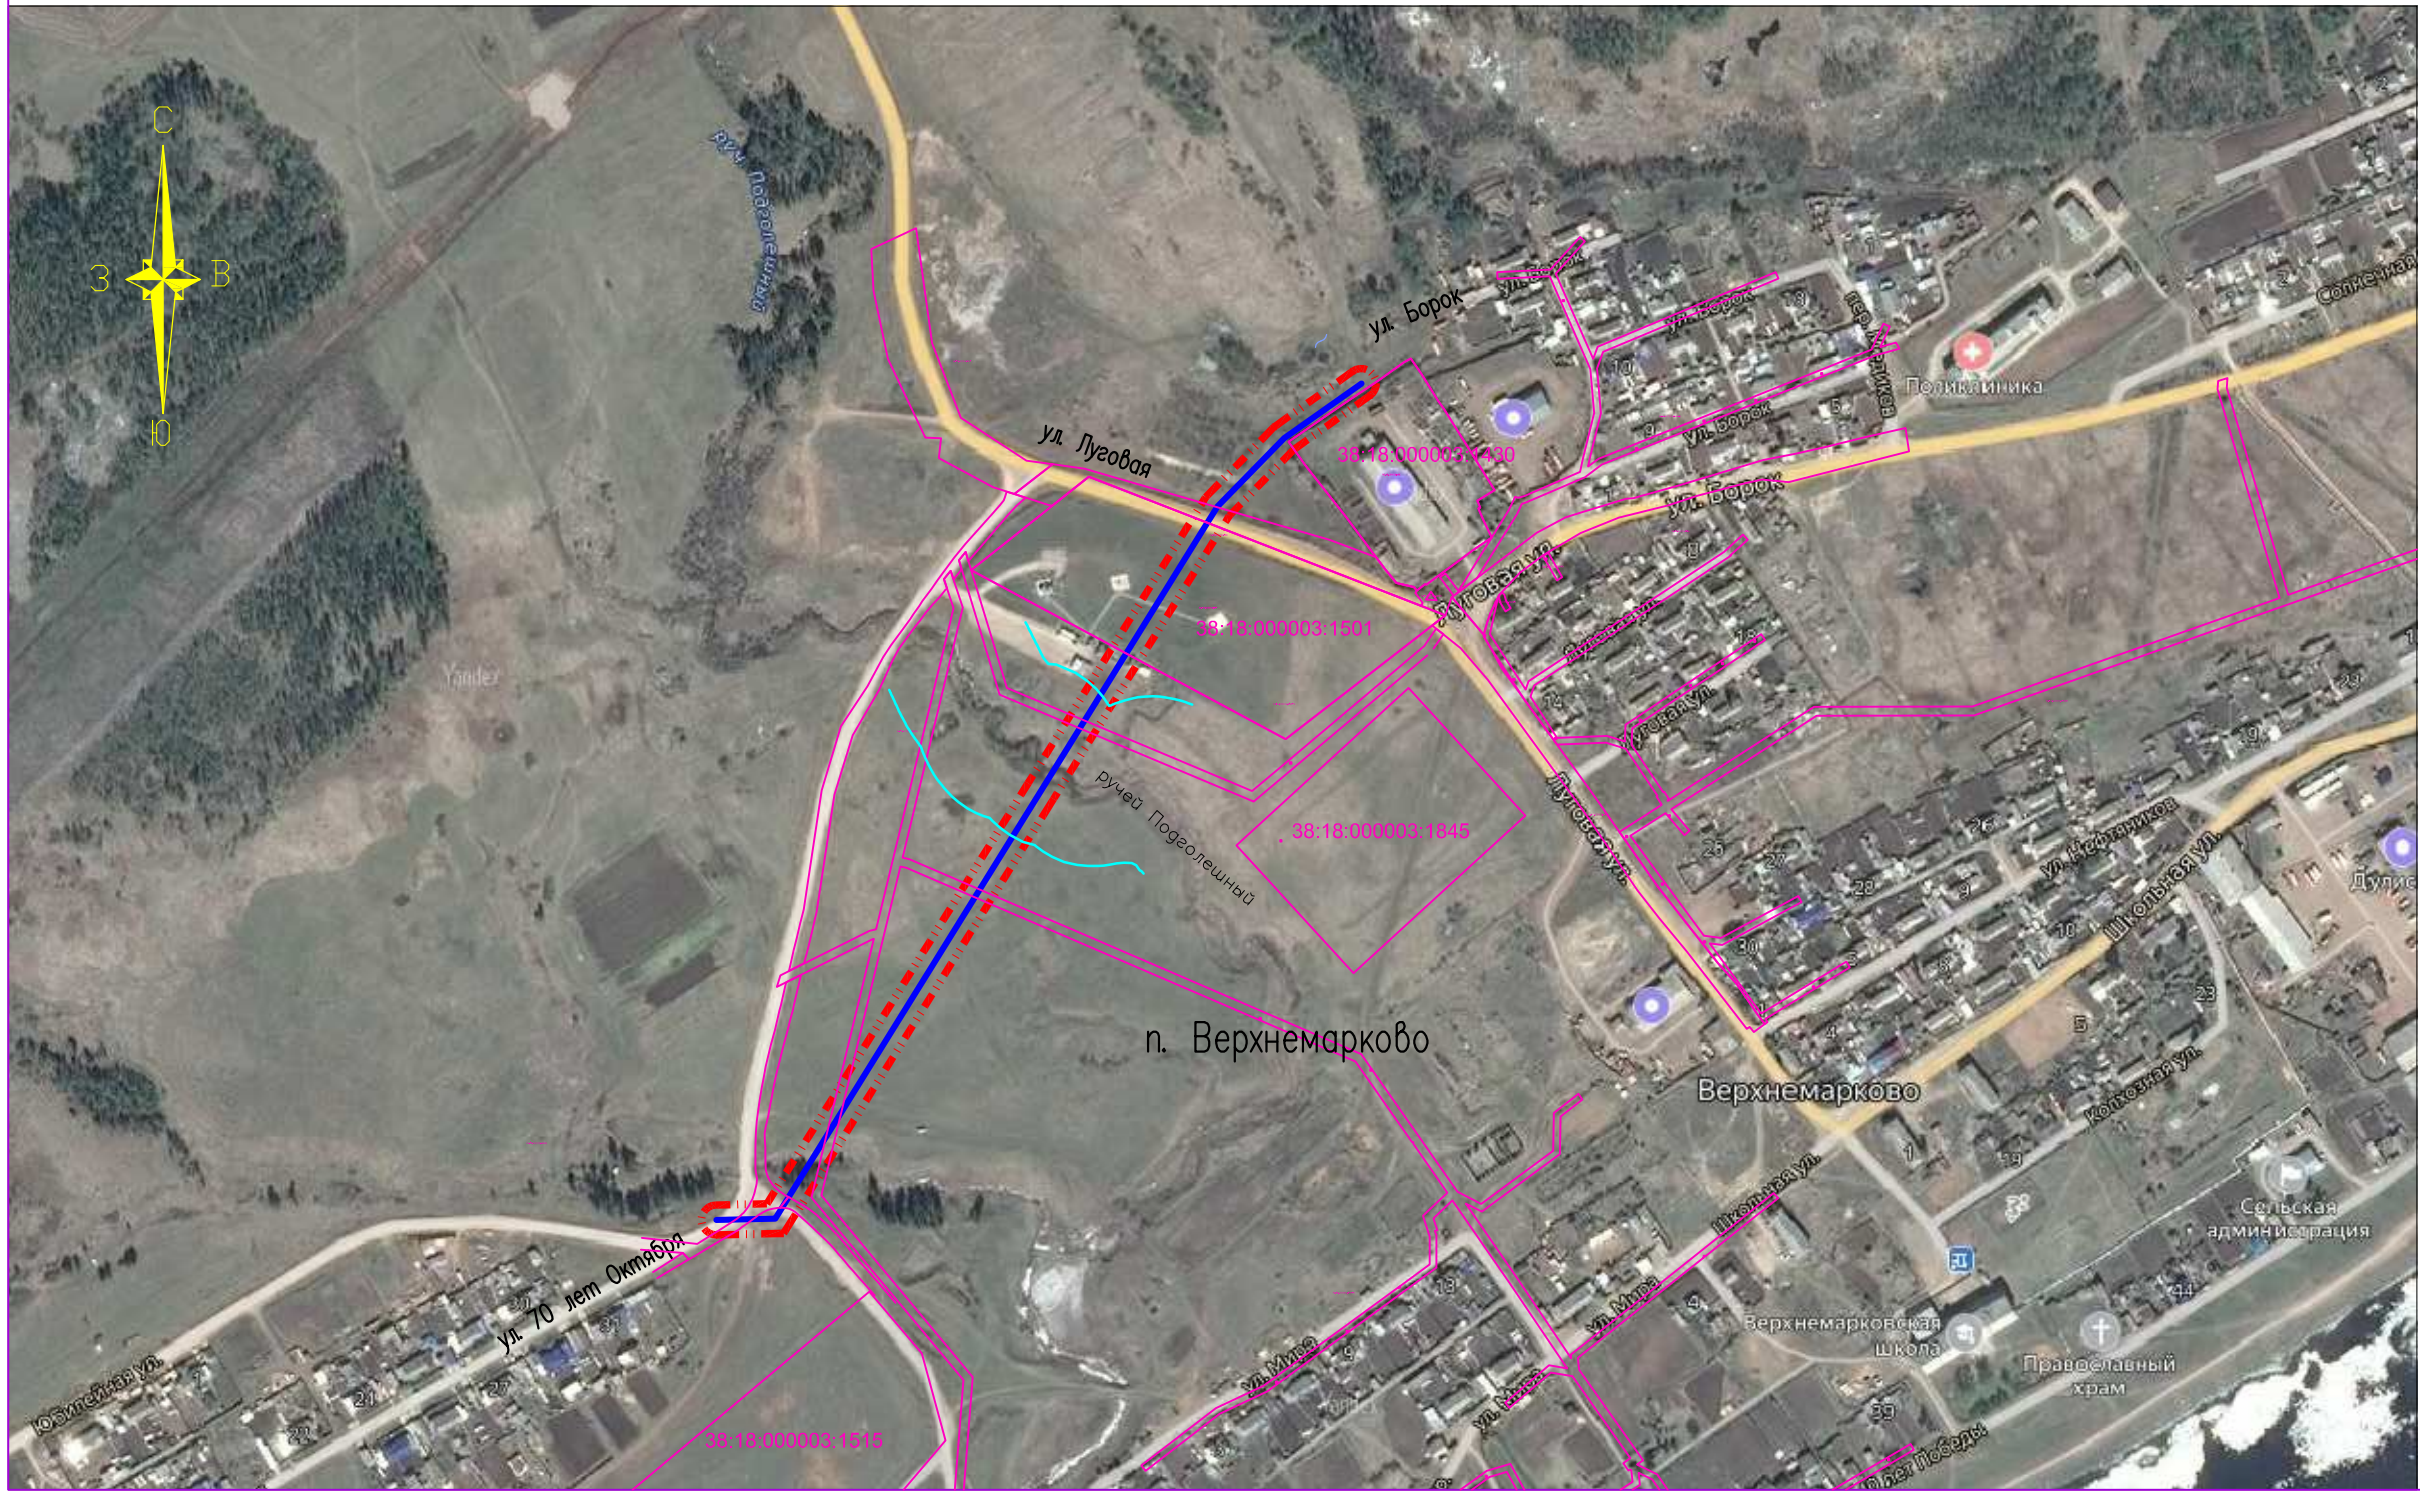


Х

### Условные обозначения

- - - - - Занимаемая территория трассы водопровода
- Охранная зона водопровода согласно СанПиН 2.1.4.1110-02. Зоны санитарной охраны источников водоснабжения и водопроводов хозяйственно-питьевого п. 2.4.3. -10м.
- Прибрежная защитная полоса. Водоохранная зона. -50м.

Инженерно-геодезические изыскания (топооснова м-ба 1:500), выполнены ООО «ИСП» в сентябре 2023г.  
 Система высот –Балтийская 77г.  
 Система МСКЗ8.

					<b>89-2023-ПЗ</b>			
					Строительство водопровода от существующего колодца на ул. Борок до проектируемого колодца на ул.70 лет Октября п. Верхнемарково			
Изм.	Кол. уч.	Лист	№ док.	Подпись	Дата	Стадия	Лист	Листов
				<i>Кондаков</i>	15.09.23	<b>П</b>		<b>1</b>
				<i>Фадеев</i>	15.09.23			
					Топографическая карта - схема расположения трассы водопровода			
					 <b>ООО "ИСП"</b>			
Н.контроль	Фадеев			<i>Фадеев</i>	15.09.23			

Инв.№ подл.  
 Подпись и дата  
 Взам. инв.№