УТВЕРЖДЕНО
постановлением Администрации
Усть-Кутского муниципального образования
от «___» _____ 2017 г. №_____

Проект планировки территории, содержащий проект межевания территории по объекту:

«Трубопроводная система транспорта продуктов переработки природного и попутного нефтяного газа Ярактинского НГКМ, Марковского НГКМ до г. Усть-Кут. Этапы 1, 2»

Сибирский Федеральный округ,
Иркутская область, Усть-Кутский район,
Верхнемарковское сельское поселение,
Подымахинское сельское поселение,
Усть-Кутское городское поселение,
Муниципальное образование «город Усть-Кут»

Том 5

Генеральный директор ООО «СЕРВИСТА»

_____ М.В. Астахов

«___» _____ 2017 г.

2017 г.

РЕГИСТРАЦИОННАЯ КАРТОЧКА ПРОЕКТА		
1.	**Адрес строительства**	Сибирский Федеральный округ, Иркутская область, Усть-Кутский район, Верхнемарковское сельское поселение, Подымахинское сельское поселение, Усть-Кутское городское поселение, муниципальное образование «город Усть-Кут»
2.	**Наименование объекта**	Титул объекта: «Трубопроводная система транспорта продуктов переработки природного и попутного нефтяного газа Ярактинского НГКМ, Марковского НГКМ до г. Усть-Кут. Этапы 1, 2»
3.	**Приказ (Распоряжение) органов государственной власти и (или) органов местного самоуправления о подготовке документации по планировке территории**	Постановление администрации Усть-Кутского муниципального образования № 533-п от 07.11.2017г. «О подготовке документации по планировке территории линейного объекта»
4.	**Заказчик**	ООО «Иркутская нефтяная компания»
5.	**Проектная организация**	ООО «СЕРВИСТА»
6.	**Авторы проекта**	Е.Н. Роголева, И.С. Богомол, Д.В. Сухарев, Ю.В. Астахова, А.Л. Мироманова
7.	**Стадия**	Проект планировки территории
8.	**Вид строительства**	Строительство
9.	**Количество эксплуатационных единиц**	«Трубопроводная система транспорта продуктов переработки природного и попутного нефтяного газа Ярактинского НГКМ, Марковского НГКМ до г. Усть-Кут. Этапы 1, 2»
10.	**Общая площадь земельных участков под размещение объекта**	1348,1120 га
11.	**Намечаемые сроки строительства**	2018г.
12.	**Адреса:**	
	Заказчик	664000, Иркутская область, г. Иркутск, пр-кт Большой Литейный, д. 4
	Проектная организация	664047, Россия, Иркутская обл., г.Иркутск, ул.Байкальская, 105А, офис 505
13.	**Телефоны**	
	Заказчик	8 (3952) 211-352
	Проектная организация	8 (3952) 235-401, 235-402

СПИСОК УЧАСТНИКОВ ПРОЕКТИРОВАНИЯ

Начальник отдела подготовки документации
по планировке территории ООО «СЕРВИСТА» Е.Н. Роголева

Заместитель начальника отдела подготовки документации
по планировке территории ООО «СЕРВИСТА» Ю.В. Астахова

Кадастровый инженер ООО «СЕРВИСТА» И.С. Богомол

Кадастровый инженер ООО «СЕРВИСТА» А.Л. Мироманова

Помощник кадастрового инженера ООО «СЕРВИСТА» Д.В. Сухарев

СОСТАВ ПРОЕКТА:

I. Основная часть проекта планировки. Графическая часть.

1. Чертеж красных линий

2. Чертеж границ зон планируемого размещения линейных объектов. Чертеж границ зон планируемого размещения линейных объектов, подлежащих переносу (переустройству) из зон планируемого размещения линейных объектов

II. Основная часть проекта планировки. Положение о размещении линейного объекта

1. Наименование, основные характеристики и назначение планируемого для размещения линейного объекта

2. Перечень субъектов Российской Федерации, перечень муниципальных районов, городских округов в составе субъектов Российской Федерации, перечень поселений на территориях которых устанавливается зона планируемого размещения линейного объекта

3. Перечень координат характерных точек границ зоны планируемого размещения линейного объекта

4. Перечень координат характерных точек границ зон планируемого размещения линейных объектов, подлежащих переносу (переустройству) из зоны планируемого размещения линейного объекта

5. Предельные параметры разрешенного строительства, реконструкции объектов капитального строительства, входящих в состав линейного объекта в границах зон их планируемого размещения:

- предельное количество этажей и (или) предельная высота объектов капитального строительства, входящих в состав линейных объектов, в границах каждой зоны планируемого размещения таких объектов;

- максимальный процент застройки каждой зоны планируемого размещения объектов капитального строительства, входящих в состав линейных объектов, определяемый как отношение площади зоны планируемого размещения объекта капитального строительства, входящего в состав линейного объекта, которая может быть застроена, ко всей площади этой зоны;

- минимальные отступы от границ земельных участков в целях определения мест допустимого размещения объектов капитального строительства, которые входят в состав линейных объектов и за пределами которых запрещено строительство таких объектов, в границах каждой зоны планируемого размещения объектов капитального строительства, входящих в состав линейных объектов.

5.1. Требования к архитектурным решениям объектов капитального строительства, входящих в состав линейных объектов, в границах каждой зоны планируемого размещения таких объектов, расположенной в границах территории исторического поселения федерального или регионального значения, с указанием:

- требований к цветовому решению внешнего облика таких объектов;

- требований к строительным материалам, определяющим внешний облик таких объектов;

- требований к объемно-пространственным, архитектурно-стилистическим и иным характеристикам таких объектов, влияющим на их внешний облик и (или) на композицию, а также на силуэт застройки исторического поселения.

6. Информация о необходимости осуществления мероприятий по защите сохраняемых объектов капитального строительства (здание, строение, сооружение, объекты, строительство которых не завершено), существующих и строящихся на момент подготовки проекта планировки территории, а также объектов капитального строительства, планируемых к строительству в соответствии с ранее утвержденной документацией по планировке территории, от возможного негативного воздействия в связи с размещением линейных объектов.

7. Информация о необходимости осуществления мероприятий по сохранению объектов культурного наследия от возможного негативного воздействия в связи с размещением линейных объектов.

8. Информация о необходимости осуществления мероприятий по охране окружающей среды.

9. Информация о необходимости осуществления мероприятий по защите территории от чрезвычайных ситуаций природного и техногенного характера, в том числе по обеспечению пожарной безопасности и гражданской обороне.

Ш. Материалы по обоснованию проекта планировки территории. Графическая часть

1. Схема расположения элементов планировочной структуры
2. Схема использования территории в период подготовки проекта планировки территории
3. Схема организации улично-дорожной сети и движения транспорта
4. Схема вертикальной планировки территории, инженерной подготовки и инженерной защиты территории
5. Схема границ территорий объектов культурного наследия
6. Схема границ зон с особыми условиями использования территорий
7. Схема конструктивных и планировочных решений проектируемого линейного объекта

IV. Материалы по обоснованию проекта планировки территории.Пояснительная записка

1. Описание природно-климатических условий территории, в отношении которой разрабатывается проект планировки территории;

2. Обоснование определения границ зон планируемого размещения линейного объекта;

3. Обоснование определения границ зон планируемого размещения линейного объекта, подлежащих переносу (переустройству) из зон планируемого размещения линейного объекта;

4. Обоснование определения предельных параметров застройки территории в границах зон планируемого размещения объектов капитального строительства, входящих в состав линейного объекта;

5. Ведомость пересечений границ зон планируемого размещения линейного объекта (объектов) с сохраняемыми объектами капитального строительства (здание, строение, сооружение, объект, строительство которого не завершено), существующими и строящимися на момент подготовки проекта планировки территории;

6. Ведомость пересечений границ зон планируемого размещения линейного объекта с объектами капитального строительства, строительство которых запланировано в соответствии с ранее утвержденной документацией по планировке территории;

7. Ведомость пересечений границ зон планируемого размещения линейного объекта с водными объектами (в том числе с водотоками, водоемами, болотами и т.д.).

Приложения:

а) материалы и результаты инженерных изысканий, используемые при подготовке проекта планировки территории,

б) программа и задание на проведение инженерных изысканий, используемые при подготовке проекта планировки территории;

в) исходные данные, используемые при подготовке проекта планировки территории;

г) решение о подготовке документации по планировке территории.

V. Основная часть проекта межевания территории. Текстовая часть

1. Перечень и сведения о площади образуемых земельных участков, в том числе возможные способы их образования

2. Перечень и сведения о площади образуемых земельных участков, которые будут отнесены к территориям общего пользования или имуществу общего пользования, в том числе в отношении которых предполагаются резервирование и (или) изъятие для государственных или муниципальных нужд

3. Вид разрешенного использования образуемых земельных участков в соответствии с проектом планировки территории

VI. Основная часть проекта межевания территории. Графическая часть

1.Чертеж межевания территории

VII. Материалы по обоснованию проекта межевания территории

1.Чертеж обоснования проекта межевания территории

СОДЕРЖАНИЕ

V. Основная часть проекта межевания территории. Текстовая часть

№	Наименование раздела	Стр.
1.	Перечень и сведения о площади образуемых земельных участков, в том числе возможные способы их образования	8
2.	Перечень и сведения о площади образуемых земельных участков, которые будут отнесены к территориям общего пользования или имуществу общего пользования, в том числе в отношении которых предполагаются резервирование и (или) изъятие для государственных или муниципальных нужд	8
3.	Вид разрешенного использования образуемых земельных участков в соответствии с проектом планировки территории	8
4.	Ведомость координат характерных точек образуемых земельных участков в системе координат МСК-38, зона 4	27

VI. Основная часть проекта межевания территории. Графическая часть

№	Наименование чертежа	Стр.
1.	Чертеж межевания территории	51

VII. Материалы по обоснованию проекта межевания территории

№	Наименование чертежа	Стр.
1.	Чертеж обоснования проекта межевания территории	217

V. Основная часть проекта межевания территории. Текстовая часть

1. Перечень и сведения о площади образуемых земельных участков, в том числе возможные способы их образования

Перечень и сведения о площади образуемых земельных участков, в том числе возможные способы их образования преведены на чертеже межевания территории.

2. Перечень и сведения о площади образуемых земельных участков, которые будут отнесены к территориям общего пользования или имуществу общего пользования, в том числе в отношении которых предполагаются резервирование и (или) изъятие для государственных или муниципальных нужд

Земельные участки, после их образования, не будут относиться к территориям или имуществу общего пользования.

Резервирование и (или) изъятие для государственных или муниципальных нужд настоящим проектом не предусмотрено.

3. Вид разрешенного использования образуемых земельных участков в соответствии с проектом планировки территории

На земельные участки, в отношении которых кадастровые работы не предусмотрены, установлены следующие виды разрешенного использования:

Порядковый номер ЗУ	Номер кадастрового квартала / кадастровый номер исходного / существующего ЗУ	Условный номер ЗУ	Площадь ЗУ / чзу в границах полосы отвода, кв.м.	Категория земель существующего ЗУ	Разрешенное использование существующего ЗУ	
					По ЕГРН	По ГЛР
1	38:18:000001:37	:37:ЗУ1	61265	Земли лесного фонда	В целях заготовки древесины	В целях использования лесов для выполнения работ по геологическому изучению недр, для разработки месторождений полезных ископаемых
2	38:18:000000:765	:765:ЗУ1	3614	Земли лесного фонда	Для ведения лесного хозяйства	В целях использования лесов для выполнения работ по геологическому изучению недр, для разработки месторождений полезных ископаемых
3	38:18:000001:37	37:ЗУ2	9966	Земли лесного фонда	В целях заготовки древесины	Выполение работ по геологическому изучению недр, разработка месторождений полезных ископаемых
4	38:18:000001:37	:37:ЗУ3	5915	Земли лесного фонда	В целях заготовки древесины	Для выполнения работ по геологическому изучению недр, для разработки месторождений полезных ископаемых

5	38:18:000001:37	:37:ЗУ4	3764	Земли лесного фонда	В целях заготовки древесины	В целях выполнения радот по геологическому изучению недр, для разработки месторождений полезных ископаемых
6	38:18:000001:37	:37:ЗУ5	811964	Земли лесного фонда	В целях заготовки древесины	В целях использования лесов для строительства, реконструкции, эксплуатации линейных объектов
7	38:18:000001:37	:37:ЗУ6	1149478	Земли лесного фонда	В целях заготовки древесины	В целях использования лесов для строительства, реконструкции, эксплуатации линейных объектов
8	38:18:000000:765	:765:ЗУ2	1640	Земли лесного фонда	Для ведения лесного хозяйства	Выполнение работ по геологическому изучению недр, разработка месторождений полезных ископаемых
9	38:18:000000:765	:765:ЗУ3	1396	Земли лесного фонда	Для ведения лесного хозяйства	Выполнение работ по геологическому изучению недр, разработка месторождений полезных ископаемых
10	38:18:000000:765	:765:ЗУ4	546	Земли лесного фонда	Для ведения лесного хозяйства	Для строительства, реконструкции, эксплуатации линей электропередачи, линий связм, дорог, трубопроводов и других линейных объектов и заготовки древелины
11	38:18:000000:765	:765:ЗУ5	608	Земли лесного фонда	Для ведения лесного хозяйства	В целях использования лесов для строительства, реконструкции, эксплуатации линейных объектов
12	38:18:000000:765	:765:ЗУ6	158	Земли лесного фонда	Для ведения лесного хозяйства	В целях использования лесов для строительства, реконструкции и эксплуатации линейных объектов
13	38:18:000000:765	:765:ЗУ7	65634	Земли лесного фонда	Для ведения лесного хозяйства	В целях использования лесов для строительства, реконструкции и эксплуатации линейных объектов

14	38:18:000000:765	:765:ЗУ8	5105	Земли лесного фонда	Для ведения лесного хозяйства	В целях использования лесов под строительство линейного объекта
15	38:18:000000:765	:765:ЗУ9	6028	Земли лесного фонда	Для ведения лесного хозяйства	Выполнение работ по геологическому изучению недр, разработка месторождений полезных ископаемых
16	38:18:000000:765	:765:ЗУ10	1008	Земли лесного фонда	Для ведения лесного хозяйства	В целях выполнения работ по строительству, реконструкции и эксплуатации линейных объектов
17	38:18:000000:765	:765:ЗУ11	806	Земли лесного фонда	Для ведения лесного хозяйства	В целях использования лесов для строительства, реконструкции и эксплуатации линейных объектов
18	38:18:000000:765	:765:ЗУ12	6867	Земли лесного фонда	Для ведения лесного хозяйства	В целях выполнения работ по геологическому изучению недр, разработка месторождений полезных ископаемых
19	38:18:000000:765	:765:ЗУ13	209	Земли лесного фонда	Для ведения лесного хозяйства	В целях использования лесов для строительства, реконструкции и эксплуатации линейных объектов
20	38:18:000000:765	:765:ЗУ14	5114	Земли лесного фонда	Для ведения лесного хозяйства	В целях использования лесов для строительства, реконструкции, эксплуатации линейных объектов
21	38:18:000000:765	:765:ЗУ15	10313	Земли лесного фонда	Для ведения лесного хозяйства	В целях использования лесов для строительства, реконструкции, эксплуатации линейных объектов
22	38:18:000001:37	:37:ЗУ7	6021	Земли лесного фонда	В целях заготовки древесины	В целях выполнения работ по геологическому изучению недр, разработка месторождений полезных ископаемых
23	38:18:000001:37	:37:ЗУ8	5688	Земли лесного фонда	В целях заготовки древесины	Выполнение работ по геологическому изучению недр, разработка месторождений полезных ископаемых
24	38:18:000001:37	:37:ЗУ9	3139	Земли лесного фонда	В целях заготовки древесины	В целях использования лесов для строительства, реконструкции и эксплуатации

						линейных объектов
25	38:18:000001:37	:37:ЗУ10	4353	Земли лесного фонда	В целях заготовки древесины	В целях использования лесов для строительства, реконструкции и эксплуатации линейных объектов
26	38:18:000001:37	:37:ЗУ11	84140	Земли лесного фонда	В целях заготовки древесины	В целях использования лесов для строительства, реконструкции, эксплуатации линейных объектов
27	38:18:000001:37	:37:ЗУ12	302627	Земли лесного фонда	В целях заготовки древесины	В целях строительства, реконструкции, эксплуатации линейных объектов
28	38:18:000001:37	:37:ЗУ13	16149	Земли лесного фонда	В целях заготовки древесины	В целях выполнения работ по геологическому изучению недр, разработка месторождений полезных ископаемых
29	38:18:000001:37	:37:ЗУ14	1300	Земли лесного фонда	В целях заготовки древесины	В целях выполнения работ по геологическому изучению недр, разработка месторождений полезных ископаемых
30	38:18:000001	:ЗУ1	1280	Земли лесного фонда	---	В целях строительства, реконструкции, эксплуатации линейных объектов
31	38:18:000000	:ЗУ2	2721	Земли лесного фонда	---	В целях использования лесов для строительства, реконструкции, эксплуатации линейных объектов
32	38:18:000000	:ЗУ3	5585	Земли лесного фонда	---	В целях использования лесов для строительства, реконструкции, эксплуатации линейных объектов
33	38:18:000009	:ЗУ4	403	Земли лесного фонда	---	В целях использования лесов для строительства, реконструкции, эксплуатации линейных объектов
34	38:18:000003	:ЗУ5	194	Земли лесного фонда	---	В целях использования лесов для строительства, реконструкции, эксплуатации линейных объектов

35	38:18:000000:116	:116:ЗУ1	52212	Земли лесного фонда	в целях использования лесов для строительства, реконструкции, эксплуатации линейных объектов - строительство и эксплуатация «Системы транспорта нефти (нефтепровод) от УПН «Ярактинского» нефтегазоконденсатного месторождения до НПС №7 трубопроводной системы «Восточная Сибирь - Тихий океан». «Установка производства дизельного топлива на Ярактинском НГКМ»»	в целях использования лесов для строительства, реконструкции, эксплуатации линейных объектов - строительство и эксплуатация «Системы транспорта нефти (нефтепровод) от УПН «Ярактинского» нефтегазоконденсатного месторождения до НПС №7 трубопроводной системы «Восточная Сибирь - Тихий океан». «Установка производства дизельного топлива на Ярактинском НГКМ»»
36	38:18:000000:727	:727:ЗУ1	279512	Земли лесного фонда	Для ведения лесного хозяйства	В целях использования лесов для строительства, реконструкции, эксплуатации линейных объектов
37	38:18:000000:727	:727:ЗУ2	77775	Земли лесного фонда	Для ведения лесного хозяйства	В целях использования лесов для строительства, реконструкции, эксплуатации линейных объектов
38	38:18:000000:727	:727:ЗУ3	52163	Земли лесного фонда	Для ведения лесного хозяйства	В целях использования лесов для строительства, реконструкции, эксплуатации линейных объектов
39	38:18:000001:404	:404:ЗУ1	5973	Земли лесного фонда	Для выполнения работ по геологическому изучению недр, для разработки месторождений полезных ископаемых	-
40	38:18:000001:440	:440:ЗУ1	1533	Земли лесного фонда	Для строительства, реконструкции, эксплуатации линейных объектов	-
41	38:18:000000:635	:635:ЗУ1	751972	Земли лесного фонда	В целях заготовки древесины	В целях использования лесов для строительства, реконструкции, эксплуатации линейных объектов
42	38:18:000000:635	:635:ЗУ2	86745	Земли лесного фонда	В целях заготовки древесины	В целях использования лесов для строительства, реконструкции, эксплуатации линейных объектов

43	38:18:000000:635	:635:ЗУ3	18702	Земли лесного фонда	В целях заготовки древесины	В целях использования лесов для строительства, реконструкции, эксплуатации линейных объектов
44	38:18:000003:1625	:1625:ЗУ1	100887	Земли лесного фонда	Для строительства, реконструкции, эксплуатации линейных объектов, заготовки древесины	В целях использования лесов для строительства, реконструкции, эксплуатации линейных объектов
45	38:18:000003:1801	:1801:ЗУ1	4126	Земли лесного фонда	Для строительства, реконструкции, эксплуатации линейных объектов, заготовки древесины	-
46	38:18:000000:1334	:1334:ЗУ1	561	Земли лесного фонда	Для строительства, реконструкции, эксплуатации линейных объектов, заготовки древесины	В целях использования лесов для строительства, реконструкции, эксплуатации линейных объектов
47	38:18:000003:1508	:1508:ЗУ1	254681	Земли лесного фонда	Для заготовки древесины при проведении рубок спелых и перестойных насаждений	В целях использования лесов для строительства, реконструкции, эксплуатации линейных объектов
48	38:18:000003:1508	:1508:ЗУ2	11691	Земли лесного фонда	Для заготовки древесины при проведении рубок спелых и перестойных насаждений	В целях использования лесов для строительства, реконструкции, эксплуатации линейных объектов
49	38:18:000003:1508	:1508:ЗУ3	60661	Земли лесного фонда	Для заготовки древесины при проведении рубок спелых и перестойных насаждений	В целях использования лесов для строительства, реконструкции, эксплуатации линейных объектов
50	38:18:000003:1800	:1800:ЗУ1	2280	Земли лесного фонда	Для строительства, реконструкции, эксплуатации линейных объектов, заготовки древесины	-
51	38:18:000003:1626	:1626:ЗУ1	267	Земли лесного фонда	Для строительства, реконструкции, эксплуатации линейных объектов, для заготовки древесины	В целях использования лесов для строительства, реконструкции, эксплуатации линейных объектов

52	38:18:000003:1504	:1504:ЗУ1	3098	Земли лесного фонда	Для строительства и эксплуатации "Системы транспорта нефти (нефтепровод) от УПН "Ярактинского" нефтегазоконденсатного месторождения до НПС № 7 трубопроводной системы "Восточная Сибирь - Тихий Океан"	В целях использования лесов для строительства, реконструкции, эксплуатации линий связи, дорог, трубопроводов и других линейных объектов - строительство и эксплуатация систем транспорта нефти (нефтепровод) от УПН "Ярактинского" нефтегазоконденсатного месторождения до НПС №7 трубопроводной системы "Восточная Сибирь - Тихий Океан"
53	38:18:000003:1502	:1502:ЗУ1	186948	Земли лесного фонда	Для заготовки древесины при проведении рубок спелых и перестойных насаждений	В целях использования лесов для строительства, реконструкции, эксплуатации линейных объектов
54	38:18:000003:1502	:1502:ЗУ2	138520	Земли лесного фонда	Для заготовки древесины при проведении рубок спелых и перестойных насаждений	В целях использования лесов для строительства, реконструкции, эксплуатации линейных объектов
55	38:18:000003:1502	:1502:ЗУ3	21684	Земли лесного фонда	Для заготовки древесины при проведении рубок спелых и перестойных насаждений	В целях использования лесов для строительства, реконструкции, эксплуатации линейных объектов
56	38:18:000003:1634	:1634:ЗУ1	4826	Земли лесного фонда	Для строительства, реконструкции, эксплуатации линейных объектов, заготовки древесины	Для строительства, реконструкции, эксплуатации линейных объектов, заготовки древесины
57	38:18:000003:1505	:1505:ЗУ1	287749	Земли лесного фонда	Для заготовки древесины при проведении рубок спелых и перестойных насаждений	В целях использования лесов для строительства, реконструкции, эксплуатации линейных объектов
58	38:18:000003:1505	:1505:ЗУ2	192322	Земли лесного фонда	Для заготовки древесины при проведении рубок спелых и перестойных насаждений	В целях использования лесов для строительства, реконструкции, эксплуатации линейных объектов
59	38:18:000003:1505	:1505:ЗУ3	27790	Земли лесного фонда	Для заготовки древесины при проведении рубок спелых и перестойных насаждений	В целях использования лесов для строительства, реконструкции, эксплуатации линейных объектов

60	38:18:000003:1505	:1505:ЗУ4	65687	Земли лесного фонда	Для заготовки древесины при проведении рубок спелых и перестойных насаждений	В целях использования лесов для строительства, реконструкции, эксплуатации линейных объектов
61	38:18:000003:1635	:1635:ЗУ1	5901	Земли лесного фонда	Для строительства, реконструкции, эксплуатации линейных объектов, заготовки древесины	Для строительства, реконструкции, эксплуатации линейных объектов, заготовки древесины
62	38:18:000003:1633	:1633:ЗУ1	1756	Земли лесного фонда	Для строительства, реконструкции, эксплуатации линейных объектов, заготовки древесины	Для строительства, реконструкции, эксплуатации линейных объектов, заготовки древесины
63	38:18:000003:1798	:1798:ЗУ1	106	Земли лесного фонда	Для строительства, реконструкции, эксплуатации линейных объектов, заготовки древесины	-
65	38:18:000000:68	:68/чзу1	1	Земли промышленности, энергетики, транспорта, связи, радиовещания, телевидения, информатики, земли для обеспечения космической деятельности, земли обороны, безопасности и земли иного специального назначения	Для строительства объектов трубопроводной системы	-
66	38:18:000003:1510	:1510:ЗУ2	31529	Земли лесного фонда	Для заготовки древесины при проведении рубок спелых и перестойных насаждений	В целях использования лесов для строительства, реконструкции, эксплуатации линейных объектов
67	38:18:000003:1510	:1510:ЗУ3	77582	Земли лесного фонда	Для заготовки древесины при проведении рубок спелых и перестойных насаждений	В целях использования лесов для строительства, реконструкции, эксплуатации линейных объектов
68	38:18:000003:1510	:1510:ЗУ4	78345	Земли лесного фонда	Для заготовки древесины при проведении рубок спелых и перестойных насаждений	В целях использования лесов для строительства, реконструкции, эксплуатации линейных объектов
69	38:18:000003:1627	:1627:ЗУ1	203	Земли лесного фонда	Для строительства, реконструкции, эксплуатации линейных объек-	В целях использования лесов для строительства, реконструкции, эксплуатации

					тов	линейных объектов
70	38:18:000003:1627	:1627:ЗУ2	2804	Земли лесного фонда	Для строительства, реконструкции, эксплуатации линейных объектов	В целях использования лесов для строительства, реконструкции, эксплуатации линейных объектов
71	38:18:000003:1627	:1627:ЗУ3	3099	Земли лесного фонда	Для строительства, реконструкции, эксплуатации линейных объектов	В целях использования лесов для строительства, реконструкции, эксплуатации линейных объектов
72	38:18:000003:1484	:1484:ЗУ1	40245	Земли лесного фонда	Для заготовки древесины при проведении рубок спелых и перестойных насаждений	В целях использования лесов для строительства, реконструкции, эксплуатации линейных объектов
73	38:18:000003:1484	:1484:ЗУ2	56475	Земли лесного фонда	Для заготовки древесины при проведении рубок спелых и перестойных насаждений	В целях использования лесов для строительства, реконструкции, эксплуатации линейных объектов
74	38:18:000003:1484	:1484:ЗУ3	1983	Земли лесного фонда	Для заготовки древесины при проведении рубок спелых и перестойных насаждений	В целях использования лесов для строительства, реконструкции, эксплуатации линейных объектов
75	38:18:000003:1484	:1484:ЗУ4	28697	Земли лесного фонда	Для заготовки древесины при проведении рубок спелых и перестойных насаждений	В целях использования лесов для строительства, реконструкции, эксплуатации линейных объектов
76	38:18:000003:1484	:1484:ЗУ5	2207	Земли лесного фонда	Для заготовки древесины при проведении рубок спелых и перестойных насаждений	В целях использования лесов для строительства, реконструкции, эксплуатации линейных объектов
77	38:18:000003:1480	:1480:ЗУ1	157797	Земли лесного фонда	Для заготовки древесины при проведении рубок спелых и перестойных насаждений	В целях использования лесов для строительства, реконструкции, эксплуатации линейных объектов
78	38:18:000003:1480	:1480:ЗУ2	192983	Земли лесного фонда	Для заготовки древесины при проведении рубок спелых и перестойных насаждений	В целях использования лесов для строительства, реконструкции, эксплуатации линейных объектов
79	38:18:000003:1480	:1480:ЗУ3	15701	Земли лесного фонда	Для заготовки древесины при проведении рубок спелых и перестойных насаждений	В целях использования лесов для строительства, реконструкции, эксплуатации линейных объектов

80	38:18:000003:1480	:1480:ЗУ4	162951	Земли лесного фонда	Для заготовки древесины при проведении рубок спелых и перестойных насаждений	В целях использования лесов для строительства, реконструкции, эксплуатации линейных объектов
81	38:18:000003:1802	:1802:ЗУ1	9964	Земли лесного фонда	Для строительства, реконструкции, эксплуатации линейных объектов, заготовки древесины	-
82	38:18:000000:729	:729:ЗУ1	239134	Земли лесного фонда	В целях заготовки древесины	В целях использования лесов для строительства, реконструкции, эксплуатации линейных объектов
83	38:18:000000:729	:729:ЗУ2	228811	Земли лесного фонда	В целях заготовки древесины	В целях использования лесов для строительства, реконструкции, эксплуатации линейных объектов
84	38:18:000000:729	:729:ЗУ3	30930	Земли лесного фонда	В целях заготовки древесины	В целях использования лесов для строительства, реконструкции, эксплуатации линейных объектов
85	38:18:000000:729	:729:ЗУ4	162675	Земли лесного фонда	В целях заготовки древесины	В целях выполнения работ по геологическому изучению недр, разработка месторождений полезных ископаемых
86	38:18:000000:729	:729:ЗУ5	43280	Земли лесного фонда	В целях заготовки древесины	Выполнение работ по геологическому изучению недр, разработка месторождений полезных ископаемых
88	38:18:000000:729	:729:ЗУ7	32480	Земли лесного фонда	В целях заготовки древесины	В целях выполнения работ по строительству, реконструкции и эксплуатации линейных объектов - трубопровод подземный (строительство и эксплуатация объекта "Трубопроводная система транспорта продуктов переработки природного и попутного нефтяного газа Ярактинского НГКМ, Марковского НГКМ до г. Усть-Кут. Этапы 1, 2") и заготовки древесины
90	38:18:000003:1799	:1799:ЗУ1	1610	Земли лесного фонда	Для строительства, реконструкции, эксплуатации линейных объектов, заготовки древесины	-

91	38:18:000003:1681	:1681:ЗУ1	19183	Земли лесного фонда	Для строительства, реконструкции, эксплуатации линейных объектов, заготовки древесины	Для строительства, реконструкции, эксплуатации линейных объектов, заготовки древесины
92	38:18:000003:1680	:1680:ЗУ1	6977	Земли лесного фонда	Для строительства, реконструкции, эксплуатации линейных объектов, заготовки древесины	Для строительства, реконструкции, эксплуатации линейных объектов, заготовки древесины
93	38:18:000000:1415	:1415:ЗУ1	3950	Земли лесного фонда	Для строительства, реконструкции, эксплуатации линейных объектов, заготовки древесины	В целях использования лесов для строительства, реконструкции, эксплуатации линейных объектов
94	38:18:000000:1415	:1415:ЗУ2	3611	Земли лесного фонда	Для строительства, реконструкции, эксплуатации линейных объектов, заготовки древесины	В целях использования лесов для строительства, реконструкции, эксплуатации линейных объектов
95	38:18:000003:1661	:1661:ЗУ1	407	Земли лесного фонда	Для строительства, реконструкции, эксплуатации линейных объектов, заготовки древесины	В целях использования лесов для строительства, реконструкции, эксплуатации линейных объектов
96	38:18:000003:1661	:1661:ЗУ2	372	Земли лесного фонда	Для строительства, реконструкции, эксплуатации линейных объектов, заготовки древесины	В целях использования лесов для строительства, реконструкции, эксплуатации линейных объектов
98	38:18:000003:1648	:1648:ЗУ1	17798	Земли сельскохозяйственного назначения	Для строительства и эксплуатации объекта "Трубопроводная система транспорта продуктов переработки природного и попутного нефтяного газа от Ярактинского и Марковского нефтегазоконденсатных месторождений до г. Усть-Кут. Этап 1,2"	---
100	38:18:000003:1614	:1614:ЗУ1	241	Земли лесного фонда	В целях использования лесов для строительства, реконструкции, эксплуатации линейных объектов - линия электропередачи воздушная, кабельная всех классов напряжения (строитель-	В целях использования лесов для строительства, реконструкции, эксплуатации линейных объектов - линия электропередачи воздушная, кабельная всех классов напряжения (строительство и эксплуатация линии электропе-

					ство и эксплуатация линии электропередачи ВЛ 6кВ ПС 110 кВ Верхнемарково - Энергокомплекс на Марковском НГКМ) и заготовки древесины	редачи ВЛ 6кВ ПС 110 кВ Верхнемарково - Энергокомплекс на Марковском НГКМ) и заготовки древесины
101	38:18:000003:1616	:1616:ЗУ1	146,34	Земли лесного фонда	В целях использования лесов для строительства, реконструкции, эксплуатации линейных объектов - размещения коридора коммуникаций ЛЭП 6 кВ от подстанции ИСК 110 кВ до энергокомплекса (в районе скважины №16) на Марковском НГКМ и заготовки древесины	В целях использования лесов для строительства, реконструкции, эксплуатации линейных объектов - размещения коридора коммуникаций ЛЭП 6 кВ от подстанции ИСК 110 кВ до энергокомплекса (в районе скважины №16) на Марковском НГКМ и заготовки древесины
102	38:18:000003:1649	:1649:ЗУ1	17825	Земли сельскохозяйственного назначения	Для строительства и эксплуатации объекта "Трубопроводная система транспорта продуктов переработки природного и попутного нефтяного газа от Ярактинского и Марковского нефтегазоконденсатных месторождений до г. Усть-Кут. Этап 1,2"	---
103	38:18:000003:1636	:1636:ЗУ1	165744	Земли сельскохозяйственного назначения	Для строительства и эксплуатации объекта "Трубопроводная система транспорта продуктов переработки природного и попутного нефтяного газа от Ярактинского и Марковского нефтегазоконденсатных месторождений до г. Усть-Кут. Этапы 1,2"	---

104	38:18:000003:1647	:1647:ЗУ1	15256	Земли сельскохозяйственного назначения	Для строительства и эксплуатации объекта "Трубопроводная система транспорта продуктов переработки природного и попутного газа от Ярактинского и Марковского нефтегазоконденсатных месторождений до г. Усть-Кут. Этап 1,2"	---
105	38:18:000000:1311	:1311:ЗУ1	133085	Земли лесного фонда	В целях выполнения работ по строительству, реконструкции и эксплуатации линейных объектов - трубопровод подземный (строительство и эксплуатация объекта "Трубопроводная система транспорта продуктов переработки природного и попутного нефтяного газа Ярактинского НГКМ, Марковского НГКМ до г. Усть-Кут. Этапы 1, 2") и заготовки древесины	В целях выполнения работ по строительству, реконструкции и эксплуатации линейных объектов - трубопровод подземный (строительство и эксплуатация объекта "Трубопроводная система транспорта продуктов переработки природного и попутного нефтяного газа Ярактинского НГКМ, Марковского НГКМ до г. Усть-Кут. Этапы 1, 2") и заготовки древесины
106	38:18:000003:1637	:1637:ЗУ1	27025	Земли сельскохозяйственного назначения	Для строительства и эксплуатации объекта "Трубопроводная система транспорта продуктов переработки природного и попутного нефтяного газа от Ярактинского и Марковского нефтегазоконденсатных месторождений до г. Усть-Кут. Этапы 1,2"	---
107	38:18:000000:441	:441:ЗУ1	30445	Земли лесного фонда	Для заготовки древесины	В целях использования лесов для строительства, реконструкции, эксплуатации линейных объектов
108	38:18:000000:441	:441:ЗУ2	56697	Земли лесного фонда	Для заготовки древесины	В целях использования лесов для строительства, реконструкции, эксплуатации линейных объектов

109	38:18:000000:1316	:1316:ЗУ1	1215528	Земли лесного фонда	В целях выполнения работ по строительству, реконструкции и эксплуатации линейных объектов - трубопровод подземный (строительство и эксплуатация объекта "Трубопроводная система транспорта продуктов переработки природного и попутного нефтяного газа Ярактинского НГКМ, Марковского НГКМ до г. Усть-Кут. Этапы 1, 2") и заготовки древесины	В целях выполнения работ по строительству, реконструкции и эксплуатации линейных объектов - трубопровод подземный (строительство и эксплуатация объекта "Трубопроводная система транспорта продуктов переработки природного и попутного нефтяного газа Ярактинского НГКМ, Марковского НГКМ до г. Усть-Кут. Этапы 1, 2") и заготовки древесины
110	38:18:000000:1399	:1399:ЗУ1	204	Земли лесного фонда	Для заготовки древесины	В целях использования лесов для строительства, реконструкции, эксплуатации линейных объектов
111	38:18:000000:1322	:1322:ЗУ1	3063498	Земли лесного фонда	В целях выполнения работ по строительству, реконструкции и эксплуатации линейных объектов - трубопровод подземный (строительство и эксплуатация объекта "Трубопроводная система транспорта продуктов переработки природного и попутного нефтяного газа Ярактинского НГКМ, Марковского НГКМ до г. Усть-Кут. Этапы 1,2") и заготовки древесины	В целях выполнения работ по строительству, реконструкции и эксплуатации линейных объектов
112	38:18:000005:663	:663:ЗУ1	13289	Земли лесного фонда	В целях заготовки древесины	В целях использования лесов для строительства, реконструкции, эксплуатации линейных объектов
113	38:18:000005:663	:663:ЗУ2	26528	Земли лесного фонда	В целях заготовки древесины	В целях использования лесов для строительства, реконструкции, эксплуатации линейных объектов

114	38:18:000005:668	:668:ЗУ1	421206	Земли лесного фонда	В целях выполнения работ по строительству, реконструкции и эксплуатации линейных объектов - трубопровод подземный (строительство и эксплуатация объекта "Трубопроводная система транспорта продуктов переработки природного и попутного нефтяного газа Ярактинского НГКМ, Марковского НГКМ до г. Усть-Кут. Этапы 1, 2")	В целях выполнения работ по строительству, реконструкции и эксплуатации линейных объектов - трубопровод подземный (строительство и эксплуатация объекта "Трубопроводная система транспорта продуктов переработки природного и попутного нефтяного газа Ярактинского НГКМ, Марковского НГКМ до г. Усть-Кут. Этапы 1, 2") и заготовки древесины
115	38:18:000005:674	:674:ЗУ1	8461	Земли сельскохозяйственного назначения	Для строительства и эксплуатации объекта "Трубопроводная система транспорта продуктов переработки природного и попутного нефтяного газа от Ярактинского и Марковского нефтегазоконденсатных месторождений до г. Усть-Кут. Этапы 1,2"	---
116	38:18:000005:670	:670:ЗУ1	33342	Земли лесного фонда	В целях выполнения работ по строительству, реконструкции и эксплуатации линейных объектов - трубопровод подземный (строительство и эксплуатация объекта "Трубопроводная система транспорта продуктов переработки природного и попутного нефтяного газа Ярактинского НГКМ, Марковского НГКМ до г. Усть-Кут. Этапы 1, 2")	В целях выполнения работ по строительству, реконструкции и эксплуатации линейных объектов - трубопровод подземный (строительство и эксплуатация объекта "Трубопроводная система транспорта продуктов переработки природного и попутного нефтяного газа Ярактинского НГКМ, Марковского НГКМ до г. Усть-Кут. Этапы 1, 2") и заготовки древесины

117	38:18:000000:1309	:1309:ЗУ1	763682	Земли лесного фонда	В целях выполнения работ по строительству, реконструкции и эксплуатации линейных объектов - трубопровод подземный (строительство и эксплуатация объекта "Трубопроводная система транспорта продуктов переработки природного и попутного нефтяного газа Ярактинского НГКМ, Марковского НГКМ до г. Усть-Кут. Этапы 1, 2")	В целях выполнения работ по строительству, реконструкции и эксплуатации линейных объектов - трубопровод подземный (строительство и эксплуатация объекта "Трубопроводная система транспорта продуктов переработки природного и попутного нефтяного газа Ярактинского НГКМ, Марковского НГКМ до г. Усть-Кут. Этапы 1, 2") и заготовки древесины
118	38:18:000000:648	:648:ЗУ1	3961	Земли лесного фонда	В целях заготовки древесины	В целях использования лесов для строительства, реконструкции, эксплуатации линейных объектов
119	38:18:000000:648	:648:ЗУ2	26704	Земли лесного фонда	В целях заготовки древесины	В целях использования лесов для строительства, реконструкции, эксплуатации линейных объектов
120	38:18:000009:2264	:2264:ЗУ1	2566	Земли лесного фонда	Для ведения лесного хозяйства	В целях использования лесов для строительства, реконструкции, эксплуатации линейных объектов
121	38:18:000009:2264	:2264:ЗУ2	26434	Земли лесного фонда	Для ведения лесного хозяйства	В целях использования лесов для строительства, реконструкции, эксплуатации линейных объектов
122	38:18:000000:683	:683:ЗУ1	6631	Земли лесного фонда	Для ведения лесного хозяйства	В целях использования лесов для строительства, реконструкции, эксплуатации линейных объектов
123	38:18:000000:683	:683:ЗУ2	74672	Земли лесного фонда	Для ведения лесного хозяйства	В целях использования лесов для строительства, реконструкции, эксплуатации линейных объектов

127	38:18:000009:2104	:2104/чзу1	3	Земли промышленности, энергетики, транспорта, связи, радиовещания, телевидения, информатики, земли для обеспечения космической деятельности, земли обороны, безопасности и земли иного специального назначения	Для строительства объектов трубопроводной системы	---
128	38:18:000000:764	:764:ЗУ1	2565	Земли лесного фонда	Для ведения лесного хозяйства	В целях использования лесов для строительства, реконструкции, эксплуатации линейных объектов
129	38:18:000000:764	:764:ЗУ2	15036	Земли лесного фонда	Для ведения лесного хозяйства	В целях использования лесов для строительства, реконструкции, эксплуатации линейных объектов
130	38:18:000000:1310	:1310:ЗУ1	205410	Земли лесного фонда	В целях выполнения работ по строительству, реконструкции и эксплуатации линейных объектов - трубопровод подземный (строительство и эксплуатация объекта "Трубопроводная система транспорта продуктов переработки природного и попутного нефтяного газа Ярактинского НГКМ, Марковского НГКМ до г. Усть-Кут. Этапы 1, 2")	В целях выполнения работ по строительству, реконструкции и эксплуатации линейных объектов
131	38:18:000000:710	:710:ЗУ1	2555	Земли лесного фонда	Для ведения лесного хозяйства	В целях использования лесов для строительства, реконструкции, эксплуатации линейных объектов
132	38:18:000000:710	:710:ЗУ2	26840	Земли лесного фонда	Для ведения лесного хозяйства	В целях использования лесов для строительства, реконструкции, эксплуатации линейных объектов
133	38:18:000010:1482	:1482:ЗУ1	5048	Земли лесного фонда	Для строительства, реконструкции, эксплуатации линейных объектов, заготовки	-

					древесины	
134	38:18:000000:642	:642:ЗУ1	2571	Земли лесного фонда	Для ведения лесного хозяйства	В целях использования лесов для строительства, реконструкции, эксплуатации линейных объектов
135	38:18:000000:642	:642:ЗУ2	26548	Земли лесного фонда	Для ведения лесного хозяйства	В целях использования лесов для строительства, реконструкции, эксплуатации линейных объектов
136	38:18:000010:1400	:1400:ЗУ1	2717	Земли лесного фонда	Для строительства, реконструкции, эксплуатации линейных объектов, заготовки древесины	Для строительства, реконструкции, эксплуатации линейных объектов, заготовки древесины
137	38:18:000000:1634	:1634:ЗУ1	9437	Земли лесного фонда	Для строительства, реконструкции, эксплуатации линейных объектов	Для строительства, реконструкции, эксплуатации линейных объектов
138	38:18:000000:777	:777:ЗУ1	2564	Земли лесного фонда	Для ведения лесного хозяйства	В целях использования лесов для строительства, реконструкции, эксплуатации линейных объектов
139	38:18:000000:777	:777:ЗУ2	9741	Земли лесного фонда	Для ведения лесного хозяйства	В целях использования лесов для строительства, реконструкции, эксплуатации линейных объектов
140	38:18:000000:1279	:1279:ЗУ1	21665	Земли лесного фонда	В целях использования лесов для строительства, реконструкции и эксплуатации линейных объектов - трубопровод подземный (строительство и эксплуатация объекта "Трубопроводная система транспорта продуктов переработки природного и попутного нефтяного газа Ярактинского НГКМ, Марковского НГКМ до г. Усть-Кут. Этапы 1, 2")	В целях использования лесов для строительства, реконструкции и эксплуатации линейных объектов - трубопровод подземный (строительство и эксплуатация объекта "Трубопроводная система транспорта продуктов переработки природного и попутного нефтяного газа Ярактинского НГКМ, Марковского НГКМ до г. Усть-Кут. Этапы 1, 2")
143	38:18:000000:729	:729:ЗУ9	23324	Земли лесного фонда	В целях заготовки древесины	В целях использования лесов для строительства, реконструкции, эксплуатации линейных объектов

На образуемые в соответствии с проектом планировки территории земельные участки будут установлены виды разрешенного использования для земель лесного фонда в соответствии с требованиями Лесного кодекса РФ, для земель иных категорий в соответствии с требованиями Приказа Минэкономразвития России от 01.09.2014 № 540 «Об утверждении классификатора видов разрешенного использования земельных участков»:

Порядковый номер ЗУ	Номер кадастрового квартала / кадастровый номер исходного ЗУ	Условный номер ЗУ	Площадь образуемого ЗУ / чзу, кв.м.	Площадь ЗУ / чзу в границах полосы отвода	Категория земель исходного / образуемого ЗУ	Разрешенное использование образуемого ЗУ
64	38:18:000000:69	:69:ЗУ1	3472	3472	Земли лесного фонда	Для строительства, реконструкции, эксплуатации линейных объектов
87	38:18:000000:729	:729:ЗУ6	656	656	Земли лесного фонда	Для выполнения работ по геологическому изучению недр, для разработки месторождений полезных ископаемых
89	38:18:000000:729	:729:ЗУ8	518	518	Земли лесного фонда	Для выполнения работ по геологическому изучению недр, для разработки месторождений полезных ископаемых
97	38:18:000000:82	:82/чзу1	1272	1272	Земли промышленности, энергетики, транспорта, связи, радиовещания, телевидения, информатики, земли для обеспечения космической деятельности, земли обороны, безопасности и земли иного специального назначения	Не устанавливается в связи с образование части ЗУ
99	38:18:000005:74	:74/чзу1	1571	1571	Земли промышленности, энергетики, транспорта, связи, радиовещания, телевидения, информатики, земли для обеспечения космической деятельности, земли обороны, безопасности и земли иного специального назначения	Не устанавливается в связи с образование части ЗУ

124	38:18:000000:83	:83/чзу1	---	5653	Земли промышленности, энергетики, транспорта, связи, радиовещания, телевидения, информатики, земли для обеспечения космической деятельности, земли обороны, безопасности и земли иного специального назначения	Не устанавливается в связи с образование части ЗУ
125	38:18:000009:2115	:2115:ЗУ1	628	628	Земли лесного фонда	Для строительства, реконструкции, эксплуатации линейных объектов
126	38:18:000009	:ЗУ6	122	122	Земли лесного фонда	Для строительства, реконструкции, эксплуатации линейных объектов
141	38:18:000000:727	:726:ЗУ1	284	284	Земли лесного фонда	Для строительства, реконструкции, эксплуатации линейных объектов
142	38:18:000003	:ЗУ7	40841	40841	Земли сельскохозяйственного назначения	Трубопроводный транспорт

4. Ведомость координат характерных точек образуемых земельных участков в системе координат МСК-38, зона 4

№	X	Y
1 (1)		
1	1030538.97	4280497.12
2	1030535.05	4280505.61
3	1030508.91	4280493.01
4	1030513.75	4280485.46
1	1030538.97	4280497.12
1 (2)		
5	1030347.42	4280346.44
6	1030340.83	4280370.00
7	1030331.63	4280365.79
8	1030337.80	4280343.75
5	1030347.42	4280346.44
1 (3)		
9	1030499.88	4280553.91
10	1030496.51	4280560.71
11	1030444.98	4280540.94
12	1030364.75	4280504.04
13	1030308.29	4280486.25
14	1030262.89	4280648.41
15	1030322.76	4280667.45

№	X	Y
16	1030308.02	4280721.93
17	1030337.88	4280734.72
18	1030330.00	4280753.10
19	1030302.74	4280741.43
20	1030258.38	4280905.40
21	1030224.07	4280874.33
22	1030194.61	4280847.66
23	1030176.38	4280831.16
24	1030189.23	4280783.18
25	1030085.28	4280748.70
26	1030025.50	4280694.57
27	1030056.03	4280582.64
28	1030211.77	4280632.16
29	1030251.59	4280500.22
30	1030267.34	4280456.13
31	1030304.12	4280464.03
32	1030304.52	4280462.61
33	1030313.70	4280466.90
34	1030313.68	4280466.98
35	1030314.28	4280467.17

№	X	Y
9	1030499.88	4280553.91
2 (1)		
36	1030535.05	4280505.62
37	1030530.58	4280515.28
38	1030521.19	4280510.93
39	1030499.88	4280553.90
40	1030314.29	4280467.17
41	1030371.96	4280485.35
42	1030452.75	4280522.50
43	1030486.62	4280535.49
44	1030502.84	4280502.50
45	1030508.91	4280493.02
36	1030535.05	4280505.62
2 (2)		
46	1030340.83	4280370.01
47	1030313.70	4280466.89
48	1030304.52	4280462.60
49	1030331.63	4280365.80
46	1030340.83	4280370.01
3 (1)		

№	X	Y
25	1030085.28	4280748.70
50	1030016.92	4280726.02
26	1030025.50	4280694.57
25	1030085.28	4280748.70
3 (2)		
51	1030034.69	4280940.48
52	1029962.78	4280924.51
53	1029995.42	4280804.86
54	1030063.42	4280824.19
51	1030034.69	4280940.48
4 (1)		
55	1030111.53	4280837.87
56	1030083.51	4280951.32
51	1030034.69	4280940.48
54	1030063.42	4280824.19
55	1030111.53	4280837.87
5 (1)		
20	1030258.38	4280905.40
57	1030236.75	4280985.34
58	1030198.73	4280976.90
21	1030224.07	4280874.33
20	1030258.38	4280905.40
6 (1)		
21	1030224.07	4280874.33
58	1030198.73	4280976.90
59	1030164.56	4280969.31
22	1030194.61	4280847.66
21	1030224.07	4280874.33
6 (2)		
60	1022692.60	4283642.18
61	1022672.31	4283645.85
62	1022389.54	4283543.68
63	1022338.50	4283524.41
64	1022341.73	4283515.33
60	1022692.60	4283642.18
6 (3)		
65	1022190.63	4283460.70
66	1022179.47	4283493.54
67	1022151.25	4283483.95
68	1022113.71	4283470.12
69	1022076.22	4283456.21
70	1022035.88	4283441.63
71	1021910.73	4283396.73
72	1021618.35	4283291.04
73	1020934.16	4283528.30
74	1019955.99	4283598.84
75	1019055.70	4283859.13
76	1018087.04	4284978.36
77	1017840.92	4285022.31
78	1017632.57	4286106.79
79	1016824.77	4286122.66
80	1015981.77	4286465.39
81	1015532.16	4287280.70

№	X	Y
82	1015340.10	4287410.86
83	1015044.26	4288229.23
84	1014999.03	4288354.33
85	1014648.23	4289324.73
86	1014634.52	4289362.50
87	1014426.31	4289938.63
88	1011420.67	4293411.53
89	1010186.83	4295648.97
90	1010513.50	4296591.05
91	1010557.11	4296716.70
92	1010635.93	4296944.03
93	1010603.34	4296956.86
94	1010600.08	4296947.46
95	1010148.66	4295645.72
96	1011391.80	4293391.41
97	1014395.60	4289920.63
98	1015311.06	4287388.27
99	1015505.58	4287256.44
100	1015957.11	4286437.64
101	1016817.60	4286087.79
102	1017603.55	4286072.36
103	1017811.09	4284992.09
104	1018068.69	4284946.09
105	1019036.02	4283828.39
106	1019949.80	4283564.20
107	1020927.04	4283493.73
108	1021618.60	4283253.91
65	1022190.63	4283460.70
6 (4)		
109	1010715.68	4297174.02
110	1010708.65	4297176.54
111	1010708.59	4297176.86
112	1010613.24	4297213.55
113	1010605.58	4297193.86
114	1009685.20	4297551.05
115	1009345.77	4297663.43
116	1009802.44	4297487.83
117	1009959.74	4297435.71
118	1010124.41	4297379.47
119	1010308.39	4297293.27
120	1010671.57	4297153.62
121	1010644.20	4297074.65
122	1010676.85	4297062.08
109	1010715.68	4297174.02
6 (5)		
123	1009056.59	4297774.62
124	1007374.10	4298431.62
125	1006425.07	4298802.21
126	1006425.67	4298801.67
127	1006448.82	4298785.15
128	1006494.55	4298759.78
123	1009056.59	4297774.62
6 (6)		

№	X	Y
129	1005800.95	4299299.65
130	1004872.39	4299982.58
131	1004860.49	4299961.92
132	1005672.29	4299364.88
129	1005800.95	4299299.65
6 (7)		
133	1004686.65	4300089.74
134	1004698.62	4300110.39
135	1004330.48	4300381.14
136	1003498.25	4300429.32
137	1003498.16	4300405.65
138	1004322.33	4300357.69
133	1004686.65	4300089.74
7 (1)		
22	1030194.61	4280847.66
59	1030164.56	4280969.31
139	1030159.45	4280968.18
140	1030079.63	4281291.39
141	1030011.29	4281567.81
142	1029897.70	4282027.85
143	1029673.92	4282118.87
144	1029626.24	4282138.25
145	1029514.00	4282183.69
146	1029352.45	4282249.51
147	1029243.69	4282293.66
148	1029163.90	4282326.08
149	1028887.78	4282438.26
150	1028782.43	4282481.09
151	1028622.26	4282546.17
152	1028472.52	4282606.97
153	1028196.39	4282719.07
154	1027936.62	4282824.58
155	1027852.86	4282858.59
156	1027659.24	4283082.06
157	1027463.35	4283308.02
158	1027267.62	4283533.85
159	1027071.95	4283759.71
160	1027020.51	4283819.14
161	1026791.16	4283823.72
162	1026714.70	4283825.25
163	1026613.66	4283827.24
164	1026438.18	4283830.72
165	1026312.55	4283833.19
166	1025811.71	4283843.01
167	1025780.51	4283843.63
168	1025780.10	4283823.62
169	1025811.32	4283823.01
170	1026312.16	4283813.20
171	1026437.79	4283810.72
172	1026613.27	4283807.25
173	1026714.30	4283805.25
174	1026790.76	4283803.72
175	1027011.22	4283799.33

№	X	Y
176	1027056.83	4283746.62
177	1027252.51	4283520.75
178	1027448.24	4283294.92
179	1027644.12	4283068.96
180	1027840.89	4282841.86
181	1027929.10	4282806.04
182	1028188.87	4282700.54
183	1028465.00	4282588.44
184	1028614.73	4282527.65
185	1028774.90	4282462.57
186	1028880.25	4282419.73
187	1029156.38	4282307.55
188	1029236.16	4282275.13
189	1029344.92	4282230.98
190	1029666.39	4282100.35
191	1029880.73	4282013.16
192	1030060.21	4281286.59
193	1030139.92	4280963.84
56	1030083.51	4280951.32
55	1030111.53	4280837.87
194	1030170.12	4280854.52
23	1030176.38	4280831.16
22	1030194.61	4280847.66
7 (2)		
195	1025628.28	4283826.59
196	1025628.59	4283846.58
197	1025538.06	4283848.34
198	1025240.40	4283854.15
199	1025075.16	4283857.40
200	1024776.18	4283863.21
201	1024592.45	4283866.77
202	1024414.46	4283870.22
203	1024126.63	4283782.73
204	1023840.33	4283695.69
205	1023750.65	4283668.44
206	1023666.09	4283642.72
207	1023631.61	4283633.51
208	1023586.01	4283620.37
209	1023491.39	4283589.85
210	1023478.39	4283585.53
211	1023481.22	4283565.39
212	1023497.62	4283570.84
213	1023591.85	4283601.24
214	1023636.96	4283614.24
215	1023671.58	4283623.49
216	1023756.47	4283649.31
217	1023846.15	4283676.56
218	1024132.45	4283763.59
219	1024417.24	4283850.16
220	1024592.06	4283846.77
221	1024775.79	4283843.22
222	1025074.76	4283837.40
223	1025240.01	4283834.15

№	X	Y
224	1025537.67	4283828.35
195	1025628.28	4283826.59
7 (3)		
225	1023418.55	4283546.05
226	1023415.78	4283566.17
227	1023391.47	4283558.30
228	1023344.65	4283544.18
229	1023300.94	4283531.87
230	1022906.44	4283603.45
231	1022763.63	4283629.34
60	1022692.60	4283642.18
64	1022341.73	4283515.33
232	1022345.19	4283505.56
233	1022396.47	4283524.92
234	1022674.05	4283625.21
235	1022760.07	4283609.66
236	1022902.87	4283583.77
237	1023301.91	4283511.37
238	1023350.25	4283524.98
239	1023397.44	4283539.21
225	1023418.55	4283546.05
7 (4)		
240	1022194.70	4283448.74
65	1022190.63	4283460.70
108	1021618.60	4283253.91
107	1020927.04	4283493.73
106	1019949.80	4283564.20
105	1019036.02	4283828.39
104	1018068.69	4284946.09
103	1017811.09	4284992.09
102	1017603.55	4286072.36
101	1016817.60	4286087.79
100	1015957.11	4286437.64
99	1015505.58	4287256.44
98	1015311.06	4287388.27
97	1014395.60	4289920.63
96	1011391.80	4293391.41
95	1010148.66	4295645.72
94	1010600.08	4296947.46
93	1010603.34	4296956.86
241	1010526.19	4296987.21
242	1010525.12	4296984.12
243	1010538.25	4296979.16
244	1010528.43	4296958.20
245	1010537.49	4296953.96
246	1010547.63	4296975.61
247	1010579.83	4296963.43
248	1010537.87	4296842.40
249	1010500.62	4296734.90
250	1010445.30	4296754.44
251	1010402.00	4296629.58
252	1010457.41	4296610.45
253	1010358.59	4296325.58

№	X	Y
254	1010325.97	4296231.55
255	1010252.45	4296019.46
256	1010154.41	4295736.59
257	1010122.01	4295643.09
258	1010251.57	4295408.22
259	1010396.23	4295145.95
260	1010503.78	4294950.93
261	1010603.87	4294769.43
262	1010747.57	4294508.80
263	1010854.27	4294315.26
264	1010976.10	4294094.22
265	1011085.02	4293896.59
266	1011229.59	4293634.30
267	1011323.02	4293464.87
268	1011371.65	4293376.72
269	1011441.41	4293295.97
270	1011496.53	4293232.36
271	1011626.69	4293082.02
272	1011821.80	4292856.62
273	1011914.72	4292749.24
274	1011970.39	4292684.92
275	1012060.72	4292580.59
276	1012255.36	4292355.86
277	1012358.98	4292236.14
278	1012554.79	4292009.76
279	1012672.10	4291874.18
280	1012867.50	4291648.22
281	1013063.00	4291422.20
282	1013236.34	4291221.64
283	1013397.61	4291035.14
284	1013521.61	4290891.87
285	1013716.65	4290666.55
286	1013867.75	4290492.06
287	1013990.11	4290350.78
288	1014184.88	4290126.05
289	1014306.89	4289985.21
290	1014374.17	4289907.69
291	1014474.61	4289629.88
292	1014576.23	4289348.90
293	1014677.26	4289069.65
294	1014741.99	4288890.70
295	1014810.77	4288700.43
296	1014909.05	4288428.62
297	1014943.50	4288333.36
298	1014888.31	4288313.57
299	1014933.39	4288188.87
300	1014988.46	4288208.81
301	1015002.63	4288169.90
302	1015096.72	4287909.86
303	1015167.34	4287714.61
304	1015250.71	4287484.12
305	1015291.39	4287371.65
306	1015406.54	4287292.94

№	X	Y
307	1015486.16	4287238.54
308	1015519.55	4287178.23
309	1015558.37	4287107.95
310	1015652.70	4286937.33
311	1015795.28	4286679.35
312	1015939.87	4286417.92
313	1016148.35	4286333.20
314	1016337.45	4286256.29
315	1016586.57	4286155.05
316	1016699.60	4286109.09
317	1016812.54	4286063.15
318	1016932.76	4286058.94
319	1017087.57	4286056.44
320	1017169.74	4286051.78
321	1017304.05	4286051.42
322	1017439.40	4286045.79
323	1017580.35	4286035.98
324	1017632.38	4285779.17
325	1017738.80	4285207.11
326	1017789.01	4284966.87
327	1017965.17	4284936.16
328	1018055.98	4284915.61
329	1018337.14	4284590.43
330	1018432.77	4284477.05
331	1018468.00	4284443.50
332	1018495.98	4284405.35
333	1018708.31	4284167.78
334	1018766.82	4284095.93
335	1018841.88	4284013.97
336	1019017.59	4283804.68
337	1019146.62	4283771.18
338	1019583.56	4283640.54
339	1019865.93	4283559.56
340	1019946.69	4283539.76
341	1020226.54	4283519.38
342	1020433.97	4283504.26
343	1020700.93	4283484.79
344	1020808.66	4283476.92
345	1020921.92	4283468.69
346	1021158.98	4283386.66
347	1021262.77	4283350.76
348	1021410.59	4283299.61
349	1021549.66	4283251.45
350	1021613.51	4283229.32
351	1021986.87	4283370.28
352	1021972.38	4283293.55
353	1022076.03	4283330.68
354	1022101.45	4283339.87
355	1022116.43	4283419.19
240	1022194.70	4283448.74
7 (5)		
120	1010671.57	4297153.62
119	1010308.39	4297293.27

№	X	Y
118	1010124.41	4297379.47
117	1009959.74	4297435.71
116	1009802.44	4297487.83
115	1009345.77	4297663.43
356	1009316.71	4297673.05
123	1009056.59	4297774.62
128	1006494.55	4298759.78
127	1006448.82	4298785.15
126	1006425.67	4298801.67
125	1006425.07	4298802.21
357	1006342.27	4298834.54
358	1005966.01	4299178.25
129	1005800.95	4299299.65
132	1005672.29	4299364.88
131	1004860.49	4299961.92
359	1004837.26	4299921.57
360	1004973.75	4299822.72
361	1005455.00	4299464.23
362	1005598.80	4299360.08
363	1005846.37	4299206.66
364	1005935.34	4299141.23
365	1006094.30	4298996.05
366	1006319.18	4298790.59
367	1006357.26	4298789.05
368	1006469.00	4298733.38
369	1006548.16	4298702.39
370	1006695.45	4298644.74
371	1006974.35	4298535.64
372	1007253.06	4298426.74
373	1007451.46	4298349.25
374	1007641.69	4298275.02
375	1007920.17	4298166.42
376	1008198.54	4298057.74
377	1008477.53	4297948.91
378	1008742.90	4297845.40
379	1009300.66	4297627.79
380	1009385.25	4297599.79
381	1009511.69	4297557.77
382	1009674.98	4297503.68
383	1009776.35	4297464.34
384	1010050.84	4297357.78
385	1010539.21	4297168.16
386	1010587.87	4297148.34
387	1010571.83	4297107.11
388	1010589.58	4297100.00
389	1010587.86	4297096.30
121	1010644.20	4297074.65
120	1010671.57	4297153.62
7 (6)		
133	1004686.65	4300089.74
138	1004322.33	4300357.69
137	1003498.16	4300405.65
390	1003497.98	4300358.20

№	X	Y
391	1003515.92	4300357.26
392	1003817.13	4300337.42
393	1004136.88	4300309.08
394	1004298.42	4300296.41
395	1004661.19	4300045.81
133	1004686.65	4300089.74
7 (7)		
396	1000353.11	4299840.33
397	1000382.17	4299897.62
398	1000120.22	4299829.06
399	998875.74	4299503.37
400	998874.61	4299453.35
401	999021.10	4299491.75
402	999182.38	4299533.96
403	999464.19	4299607.73
404	999688.69	4299666.51
405	999977.43	4299742.08
406	1000183.19	4299795.88
396	1000353.11	4299840.33
8 (1)		
407	1025780.02	4283823.63
408	1025780.42	4283843.63
409	1025698.37	4283845.23
410	1025698.09	4283825.23
407	1025780.02	4283823.63
9 (1)		
409	1025698.37	4283845.23
411	1025628.60	4283846.58
412	1025628.29	4283826.59
410	1025698.09	4283825.23
409	1025698.37	4283845.23
10 (1)		
413	1023481.21	4283565.38
414	1023478.38	4283585.53
415	1023452.37	4283577.28
416	1023455.12	4283557.23
413	1023481.21	4283565.38
11 (1)		
416	1023455.12	4283557.23
415	1023452.37	4283577.28
417	1023423.31	4283568.61
418	1023426.06	4283548.48
416	1023455.12	4283557.23
12 (1)		
418	1023426.06	4283548.48
417	1023423.31	4283568.61
419	1023415.79	4283566.17
420	1023418.56	4283546.05
418	1023426.06	4283548.48
13 (1)		
421	1023413.31	4280483.28
422	1023248.22	4280939.39
423	1023185.44	4281112.46

№	X	Y
424	1023085.56	4281387.71
425	1022990.65	4281649.19
426	1022916.13	4281854.49
427	1022835.04	4282077.54
428	1022738.56	4282343.50
429	1022638.52	4282619.26
430	1022577.96	4282786.29
431	1022501.53	4282996.94
432	1022428.94	4283196.99
433	1022381.91	4283326.52
434	1022337.42	4283449.17
435	1022320.34	4283496.18
436	1022345.18	4283505.56
437	1022338.49	4283524.40
438	1022313.51	4283514.98
439	1022307.96	4283530.26
440	1022280.59	4283541.28
441	1022299.79	4283488.40
442	1022301.63	4283489.11
443	1022318.62	4283442.34
444	1022363.11	4283319.70
445	1022410.14	4283190.17
446	1022482.73	4282990.12
447	1022559.16	4282779.47
448	1022619.72	4282612.44
449	1022719.76	4282336.68
450	1022816.24	4282070.71
451	1022897.33	4281847.66
452	1022971.85	4281642.37
453	1023066.76	4281380.89
454	1023166.64	4281105.64
455	1023229.42	4280932.57
456	1023394.15	4280477.45
421	1023413.31	4280483.28
14 (1)		
441	1022299.79	4283488.40
440	1022280.59	4283541.28
457	1022271.98	4283544.74
458	1022258.35	4283539.81
459	1022219.26	4283648.37
460	1022206.36	4283644.33
461	1022287.49	4283421.18
462	1022300.03	4283426.03
463	1022280.13	4283480.85
441	1022299.79	4283488.40
14 (2)		
464	1023959.69	4280274.59
465	1023928.90	4280279.38
466	1023914.79	4280261.33
467	1023946.44	4280256.42
464	1023959.69	4280274.59
15 (1)		
461	1022287.49	4283421.18

№	X	Y
460	1022206.36	4283644.33
468	1022200.33	4283642.44
469	1022239.57	4283533.03
470	1022174.09	4283509.38
471	1022194.71	4283448.74
472	1022261.46	4283473.95
473	1022281.67	4283418.93
461	1022287.49	4283421.18
16 (1)		
474	1023430.51	4280435.74
421	1023413.31	4280483.28
456	1023394.15	4280477.45
475	1023411.26	4280430.18
474	1023430.51	4280435.74
17 (1)		
476	1023444.22	4280397.87
474	1023430.51	4280435.74
475	1023411.26	4280430.18
477	1023424.97	4280392.29
476	1023444.22	4280397.87
18 (1)		
478	1023536.18	4280172.11
479	1023518.52	4280214.81
480	1023506.61	4280225.50
476	1023444.22	4280397.87
477	1023424.97	4280392.29
481	1023489.52	4280213.97
478	1023536.18	4280172.11
18 (2)		
465	1023928.90	4280279.38
482	1023907.89	4280282.65
483	1023822.83	4280249.66
484	1023800.21	4280219.43
485	1023910.12	4280262.06
466	1023914.79	4280261.33
465	1023928.90	4280279.38
19 (1)		
486	1023961.86	4280254.02
487	1023964.93	4280273.78
464	1023959.69	4280274.59
467	1023946.44	4280256.42
486	1023961.86	4280254.02
20 (1)		
488	1004872.39	4299982.59
489	1004698.62	4300110.38
490	1004686.66	4300089.74
491	1004860.48	4299961.93
488	1004872.39	4299982.59
21 (1)		
491	1004860.48	4299961.93
490	1004686.66	4300089.74
492	1004661.19	4300045.80
493	1004759.15	4299978.14

№	X	Y
494	1004837.25	4299921.58
491	1004860.48	4299961.93
22 (1)		
495	1023822.82	4280249.66
496	1023732.29	4280214.55
497	1023554.66	4280182.40
498	1023518.53	4280214.81
499	1023536.19	4280172.10
500	1023548.60	4280160.97
501	1023737.74	4280195.21
502	1023800.19	4280219.43
495	1023822.82	4280249.66
23 (1)		
66	1022179.47	4283493.54
503	1022174.09	4283509.37
504	1022145.74	4283499.13
67	1022151.25	4283483.95
66	1022179.47	4283493.54
23 (2)		
505	1022136.39	4283524.88
506	1022140.83	4283548.40
507	1022126.80	4283551.29
505	1022136.39	4283524.88
23 (3)		
508	1022091.59	4283287.65
354	1022101.45	4283339.87
353	1022076.03	4283330.68
508	1022091.59	4283287.65
23 (4)		
69	1022076.22	4283456.21
509	1022034.83	4283570.22
510	1022025.01	4283572.24
511	1022012.53	4283506.16
70	1022035.88	4283441.63
69	1022076.22	4283456.21
24 (1)		
67	1022151.25	4283483.95
504	1022145.74	4283499.13
512	1022130.48	4283493.61
505	1022136.39	4283524.88
507	1022126.80	4283551.29
513	1022080.82	4283560.75
68	1022113.71	4283470.12
67	1022151.25	4283483.95
25 (1)		
68	1022113.71	4283470.12
513	1022080.82	4283560.75
509	1022034.83	4283570.22
69	1022076.22	4283456.21
68	1022113.71	4283470.12
26 (1)		
508	1022091.59	4283287.65
353	1022076.03	4283330.68

№	X	Y
352	1021972.38	4283293.55
514	1021966.21	4283260.85
515	1022082.02	4283237.01
508	1022091.59	4283287.65
26 (2)		
70	1022035.88	4283441.63
511	1022012.53	4283506.16
516	1022001.35	4283446.95
517	1021905.14	4283412.19
71	1021910.73	4283396.73
70	1022035.88	4283441.63
26 (3)		
518	1015142.64	4288264.78
519	1015097.44	4288389.89
520	1015013.87	4288359.69
84	1014999.03	4288354.33
83	1015044.26	4288229.23
521	1015059.19	4288234.63
518	1015142.64	4288264.78
26 (4)		
299	1014933.39	4288188.87
298	1014888.31	4288313.57
522	1014767.65	4288270.32
523	1014812.86	4288145.24
299	1014933.39	4288188.87
26 (5)		
524	1010612.25	4296556.82
525	1010655.84	4296682.47
526	1010572.34	4296711.12
91	1010557.11	4296716.70
90	1010513.50	4296591.05
527	1010528.22	4296585.65
524	1010612.25	4296556.82
26 (6)		
250	1010445.30	4296754.44
528	1010324.59	4296797.09
529	1010280.99	4296671.37
251	1010402.00	4296629.58
250	1010445.30	4296754.44
26 (7)		
530	1010753.52	4297271.37
531	1010675.74	4297306.88
532	1010688.55	4297342.13
533	1010682.91	4297344.16
534	1010673.19	4297317.20
535	1010656.22	4297324.00
112	1010613.24	4297213.55
111	1010708.59	4297176.86
530	1010753.52	4297271.37
27 (1)		
71	1021910.73	4283396.73
517	1021905.14	4283412.19
536	1021616.54	4283307.94

№	X	Y
537	1020937.40	4283542.77
538	1019959.62	4283614.09
539	1019064.56	4283872.08
540	1018630.99	4284373.17
541	1018111.44	4284973.52
542	1017910.39	4285021.88
543	1017842.80	4285094.70
544	1017814.86	4285240.01
545	1017685.60	4285912.03
546	1017645.27	4286121.70
547	1016828.06	4286137.84
548	1015992.74	4286477.41
549	1015942.00	4286569.16
550	1015543.27	4287290.32
551	1015353.77	4287419.90
521	1015059.19	4288234.63
83	1015044.26	4288229.23
82	1015340.10	4287410.86
81	1015532.16	4287280.70
80	1015981.77	4286465.39
79	1016824.77	4286122.66
78	1017632.57	4286106.79
77	1017840.92	4285022.31
76	1018087.04	4284978.36
75	1019055.70	4283859.13
74	1019955.99	4283598.84
73	1020934.16	4283528.30
72	1021618.35	4283291.04
71	1021910.73	4283396.73
27 (2)		
520	1015013.87	4288359.69
552	1014662.06	4289332.38
85	1014648.23	4289324.73
84	1014999.03	4288354.33
520	1015013.87	4288359.69
27 (3)		
553	1014648.34	4289370.35
554	1014440.08	4289946.15
555	1011432.99	4293421.03
556	1010203.86	4295650.22
527	1010528.22	4296585.65
90	1010513.50	4296591.05
89	1010186.83	4295648.97
88	1011420.67	4293411.53
87	1014426.31	4289938.63
86	1014634.52	4289362.50
553	1014648.34	4289370.35
27 (4)		
526	1010572.34	4296711.12
557	1010594.95	4296769.78
558	1010652.73	4296937.42
92	1010635.93	4296944.03
91	1010557.11	4296716.70

№	X	Y
526	1010572.34	4296711.12
27 (5)		
559	1010693.49	4297055.69
560	1010708.71	4297099.85
561	1010702.67	4297117.96
562	1010722.92	4297171.42
109	1010715.68	4297174.02
122	1010676.85	4297062.08
559	1010693.49	4297055.69
28 (1)		
563	1015984.76	4290069.20
564	1015980.03	4290078.02
565	1014693.80	4289374.11
566	1014654.89	4289352.23
553	1014648.34	4289370.35
86	1014634.52	4289362.50
85	1014648.23	4289324.73
552	1014662.06	4289332.38
567	1014658.32	4289342.72
568	1014698.60	4289365.34
563	1015984.76	4290069.20
28 (2)		
569	1016133.90	4290150.82
570	1016129.10	4290159.60
571	1016094.06	4290140.42
572	1016098.79	4290131.61
569	1016133.90	4290150.82
29 (1)		
572	1016098.79	4290131.61
571	1016094.06	4290140.42
564	1015980.03	4290078.02
563	1015984.76	4290069.20
572	1016098.79	4290131.61
30 (1)		
573	1010652.73	4296937.43
574	1010675.96	4297004.82
575	1010659.24	4297011.25
576	1010635.93	4296944.04
573	1010652.73	4296937.43
31 (1)		
576	1010635.93	4296944.04
575	1010659.24	4297011.25
577	1010626.55	4297023.81
578	1010603.34	4296956.87
576	1010635.93	4296944.04
31 (2)		
579	960333.19	4300642.30
580	960300.22	4300638.44
581	960300.31	4300631.27
582	960333.30	4300635.13
579	960333.19	4300642.30
32 (1)		
578	1010603.34	4296956.87

№	X	Y
577	1010626.55	4297023.81
583	1010565.11	4297047.43
584	1010557.97	4297032.10
585	1010548.42	4297027.80
586	1010541.22	4297030.53
587	1010526.20	4296987.23
578	1010603.34	4296956.87
32 (2)		
588	964390.51	4300123.46
589	964388.63	4300124.76
590	964362.66	4300086.60
591	964364.74	4300085.72
588	964390.51	4300123.46
33 (1)		
592	915127.59	4256603.52
593	915127.33	4256606.95
594	914994.30	4256603.82
595	914994.50	4256601.20
592	915127.59	4256603.52
34 (1)		
596	960360.33	4300638.30
597	960360.13	4300645.45
579	960333.19	4300642.30
582	960333.30	4300635.13
596	960360.33	4300638.30
35 (1)		
598	1010675.96	4297004.83
599	1010693.49	4297055.68
600	1010587.86	4297096.29
601	1010565.11	4297047.44
598	1010675.96	4297004.83
35 (2)		
602	1002672.48	4300156.46
603	1002675.45	4300209.94
604	1002635.29	4300209.99
605	1002632.29	4300156.48
602	1002672.48	4300156.46
35 (3)		
606	1002364.95	4300418.10
607	1002427.98	4300413.45
608	1002427.99	4300417.97
606	1002364.95	4300418.10
35 (4)		
609	1001326.72	4300201.85
610	1001294.53	4300196.08
611	1001239.41	4300179.22
612	1001201.09	4300162.30
613	1001222.66	4300111.85
614	1001281.58	4300137.58
615	1001349.10	4300151.91
609	1001326.72	4300201.85
35 (5)		
616	998239.17	4299507.07

№	X	Y
617	998110.46	4299521.19
618	998099.28	4299429.88
619	998230.31	4299415.52
616	998239.17	4299507.07
35 (6)		
620	997742.35	4299561.55
621	997613.42	4299575.68
622	997602.27	4299484.38
623	997733.41	4299470.00
620	997742.35	4299561.55
35 (7)		
624	990162.92	4299905.52
625	990162.29	4299912.81
626	990105.92	4299908.18
627	990106.56	4299900.42
624	990162.92	4299905.52
35 (8)		
628	987841.38	4299777.30
629	987719.07	4299818.25
630	987689.36	4299731.19
631	987814.38	4299689.34
628	987841.38	4299777.30
35 (9)		
632	981641.32	4299480.39
633	981618.27	4299480.32
634	981640.75	4299476.63
632	981641.32	4299480.39
36 (1)		
635	1003497.96	4300358.20
636	1003498.14	4300405.65
637	1001709.05	4300509.86
638	1001469.50	4300356.27
639	1001456.97	4300375.86
640	1001294.64	4300271.78
641	1001291.01	4300280.43
642	1001274.87	4300277.53
643	1001210.45	4300257.78
644	1001166.79	4300238.68
645	1001178.18	4300212.89
646	1000572.74	4299947.49
647	1000382.19	4299897.62
648	1000353.12	4299840.33
649	1000466.93	4299870.10
650	1000588.05	4299901.76
651	1000862.17	4300021.97
652	1001010.69	4300087.08
653	1001198.20	4300169.07
654	1001201.09	4300162.31
611	1001239.41	4300179.22
610	1001294.53	4300196.08
655	1001326.71	4300201.86
656	1001314.77	4300228.50
657	1001593.00	4300406.11

№	X	Y
658	1001683.83	4300464.31
659	1001710.50	4300465.46
660	1002102.18	4300437.62
661	1002364.95	4300418.11
608	1002427.99	4300417.97
662	1002427.99	4300413.45
663	1002605.06	4300401.12
664	1002603.52	4300374.64
665	1002751.48	4300366.02
666	1002752.95	4300392.75
667	1003282.48	4300369.46
635	1003497.96	4300358.20
36 (2)		
668	950929.85	4301202.25
669	950571.94	4301349.30
670	950516.20	4301345.45
671	950556.01	4301329.09
672	950702.91	4301268.68
673	950835.26	4301214.33
668	950929.85	4301202.25
36 (3)		
674	950442.53	4301375.73
675	950448.29	4301400.10
676	950138.90	4301527.22
677	950070.22	4301691.70
678	950068.14	4301633.92
679	950120.78	4301508.01
680	950281.34	4301441.99
674	950442.53	4301375.73
36 (4)		
681	979649.69	4300082.77
682	979639.06	4300146.96
683	979348.03	4300243.20
684	978916.66	4300108.13
685	978730.99	4299563.64
686	978429.34	4299471.38
687	978356.59	4299391.11
688	978439.21	4299416.22
689	978449.33	4299415.74
690	978474.00	4299423.58
691	978521.80	4299438.86
692	978563.82	4299452.14
693	978778.89	4299521.20
694	978830.19	4299688.36
695	978926.36	4299980.11
696	978958.76	4300068.51
697	979081.10	4300107.56
698	979267.92	4300161.82
699	979332.00	4300184.71
700	979636.21	4300085.49
681	979649.69	4300082.77
37 (1)		
636	1003498.14	4300405.65

№	X	Y
701	1003498.23	4300429.32
702	1002729.24	4300473.83
703	1002729.81	4300485.47
704	1002609.86	4300492.45
705	1002609.59	4300480.91
706	1001702.81	4300533.48
639	1001456.97	4300375.86
638	1001469.50	4300356.27
637	1001709.05	4300509.86
636	1003498.14	4300405.65
37 (2)		
641	1001291.01	4300280.43
707	1001277.12	4300313.50
708	1001266.64	4300311.63
709	1001198.27	4300290.68
710	1001152.64	4300270.72
644	1001166.79	4300238.68
643	1001210.45	4300257.78
642	1001274.87	4300277.53
641	1001291.01	4300280.43
37 (3)		
711	951029.08	4301189.58
712	950894.60	4301247.22
713	950876.54	4301249.52
714	950600.11	4301363.05
715	950602.07	4301351.38
669	950571.94	4301349.30
668	950929.85	4301202.25
711	951029.08	4301189.58
37 (4)		
675	950448.29	4301400.10
716	950453.75	4301423.15
717	950157.48	4301544.82
718	950072.57	4301756.95
677	950070.22	4301691.70
676	950138.90	4301527.22
675	950448.29	4301400.10
38 (1)		
719	1002747.22	4300288.24
665	1002751.48	4300366.02
664	1002603.52	4300374.64
720	1002598.90	4300295.32
721	1002624.24	4300293.47
722	1002640.00	4300292.71
723	1002679.94	4300290.81
724	1002702.49	4300289.74
719	1002747.22	4300288.24
38 (2)		
703	1002729.81	4300485.47
725	1002736.52	4300621.99
726	1002612.89	4300624.51
704	1002609.86	4300492.45
703	1002729.81	4300485.47

№	X	Y
38 (3)		
727	1001376.82	4300090.06
728	1001349.10	4300151.90
614	1001281.58	4300137.58
729	1001222.66	4300111.84
730	1001256.81	4300031.97
727	1001376.82	4300090.06
38 (4)		
707	1001277.12	4300313.50
731	1001236.07	4300411.27
732	1001114.16	4300357.87
710	1001152.64	4300270.72
709	1001198.27	4300290.68
708	1001266.64	4300311.63
707	1001277.12	4300313.50
38 (5)		
733	979682.50	4299925.33
734	979672.41	4299945.67
735	979669.49	4299963.27
736	979658.69	4299931.34
733	979682.50	4299925.33
39 (1)		
737	1002668.64	4300089.29
738	1002672.41	4300156.45
739	1002632.36	4300156.47
740	1002628.57	4300088.90
737	1002668.64	4300089.29
39 (2)		
741	1002675.41	4300209.96
723	1002679.94	4300290.81
722	1002640.00	4300292.71
742	1002635.36	4300210.00
741	1002675.41	4300209.96
40 (1)		
743	1002700.58	4300249.81
724	1002702.49	4300289.74
723	1002679.94	4300290.81
744	1002677.71	4300250.91
743	1002700.58	4300249.81
40 (2)		
745	1002637.76	4300252.80
722	1002640.00	4300292.71
721	1002624.24	4300293.47
746	1002622.34	4300253.55
745	1002637.76	4300252.80
41 (1)		
747	998874.58	4299453.35
748	998875.72	4299503.37
749	998869.72	4299501.80
750	998246.97	4299570.91
751	998249.24	4299590.08
752	998118.18	4299604.45
753	998116.11	4299585.43

№	X	Y
754	997750.83	4299625.96
755	997752.93	4299644.51
756	997621.66	4299658.91
757	997617.81	4299622.61
758	997151.30	4299674.58
759	996770.21	4299801.51
760	996438.14	4299912.13
761	996334.03	4299946.53
762	996204.67	4299990.04
763	996088.33	4300020.02
764	995784.68	4300081.88
765	995698.33	4300100.20
766	995635.00	4300104.37
767	995540.40	4300111.10
768	995445.23	4300116.32
769	995256.22	4300129.59
770	995161.32	4300134.48
771	994982.02	4300146.92
772	994897.04	4300151.38
773	994562.48	4300172.25
774	994477.55	4300177.94
775	994384.28	4300184.10
776	994251.30	4300191.56
777	994214.05	4300194.22
778	994168.63	4300197.17
779	994003.93	4300207.38
780	993934.12	4300211.98
781	993833.84	4300218.20
782	993749.55	4300223.40
783	993589.73	4300234.43
784	993519.34	4300237.93
785	993254.42	4300215.02
786	993045.13	4300195.62
787	993250.39	4300183.77
788	993520.09	4300208.07
789	993744.57	4300193.89
790	993977.02	4300179.26
791	994026.45	4300176.15
792	994170.79	4300167.10
793	994242.73	4300162.56
794	994353.74	4300153.47
795	994535.12	4300142.60
796	995213.27	4300096.32
797	995475.16	4300080.33
798	995632.12	4300069.48
799	995702.03	4300062.78
800	995905.94	4300019.54
801	996174.11	4299961.64
802	996218.61	4299948.96
803	996321.81	4299914.33
804	997144.79	4299644.93
805	997615.50	4299592.69
806	997613.42	4299575.69

№	X	Y
807	997742.35	4299561.56
808	997744.00	4299578.43
809	998112.46	4299537.54
810	998110.46	4299521.20
811	998239.17	4299507.09
812	998240.75	4299523.39
813	998873.56	4299453.08
747	998874.58	4299453.35
41 (2)		
814	991491.51	4300055.77
815	991397.48	4300047.37
816	991043.59	4300015.64
817	990859.43	4299998.90
818	990595.46	4299974.53
819	990511.00	4299967.05
820	990336.57	4299952.35
821	990238.04	4299942.03
822	990131.87	4299940.49
823	988270.73	4299770.41
824	988085.60	4299753.63
825	987861.91	4299833.91
826	987869.42	4299856.03
827	987744.34	4299897.91
828	987739.68	4299883.79
829	986270.98	4300381.27
830	986212.67	4300387.22
831	984428.29	4299931.80
832	982926.61	4299548.54
833	981422.17	4299557.33
834	979847.90	4300077.89
835	979850.21	4300084.67
836	979726.03	4300125.82
837	979723.80	4300118.94
838	979639.07	4300146.96
839	979649.70	4300082.77
840	979706.08	4300071.40
841	979698.05	4300047.67
842	979824.16	4300005.87
843	979827.08	4300012.27
844	979849.65	4300001.58
845	979917.05	4299974.50
846	981308.74	4299513.32
847	981348.02	4299504.93
848	981406.87	4299496.86
849	981466.53	4299493.14
850	981498.48	4299492.34
851	981553.22	4299489.09
852	981607.61	4299482.07
853	981618.27	4299480.33
854	981641.32	4299480.40
855	981645.45	4299507.76
856	981712.04	4299507.41
857	981971.90	4299506.12

№	X	Y
858	982271.57	4299504.56
859	982570.45	4299503.08
860	982824.18	4299501.82
861	982942.85	4299501.19
862	983115.87	4299545.76
863	983189.32	4299564.70
864	983446.46	4299631.04
865	983659.81	4299686.05
866	983946.93	4299760.13
867	984311.96	4299854.34
868	984528.17	4299910.16
869	984716.31	4299958.76
870	984965.76	4300023.12
871	985255.78	4300098.02
872	985542.35	4300171.92
873	985829.51	4300246.01
874	986053.59	4300303.68
875	986225.23	4300347.78
876	986506.08	4300252.28
877	986664.36	4300198.46
878	986942.46	4300103.89
879	987160.36	4300029.82
880	987439.89	4299934.77
881	987648.52	4299863.83
882	987725.70	4299837.67
883	987719.08	4299818.26
884	987841.38	4299777.31
885	987847.20	4299796.29
886	988080.06	4299717.28
814	991491.51	4300055.77
42 (1)		
887	998230.31	4299415.51
888	998099.28	4299429.87
889	998094.94	4299394.43
890	998226.87	4299379.92
887	998230.31	4299415.51
42 (2)		
891	998253.36	4299624.86
892	998265.62	4299728.46
893	998133.31	4299743.17
894	998121.98	4299639.26
891	998253.36	4299624.86
42 (3)		
895	997733.41	4299469.99
896	997602.27	4299484.37
897	997598.02	4299449.58
898	997730.00	4299435.07
895	997733.41	4299469.99
42 (4)		
899	997756.88	4299679.29
900	997768.72	4299783.65
901	997636.44	4299798.32
902	997625.35	4299693.72

№	X	Y
899	997756.88	4299679.29
42 (5)		
903	987814.38	4299689.33
904	987689.36	4299731.18
905	987677.45	4299696.27
906	987803.67	4299654.44
903	987814.38	4299689.33
42 (6)		
907	987880.67	4299889.17
908	987914.00	4299987.35
909	987787.70	4300029.22
910	987755.31	4299931.14
907	987880.67	4299889.17
42 (7)		
911	979787.49	4299897.62
912	979814.66	4299976.82
913	979824.08	4300005.30
842	979824.16	4300005.87
841	979698.05	4300047.67
914	979669.50	4299963.28
734	979672.41	4299945.67
915	979682.51	4299925.33
916	979769.81	4299903.28
911	979787.49	4299897.62
42 (8)		
917	979861.50	4300117.81
918	979899.56	4300229.57
919	979773.49	4300272.05
920	979736.84	4300159.12
917	979861.50	4300117.81
43 (1)		
751	998249.24	4299590.08
891	998253.36	4299624.86
894	998121.98	4299639.26
752	998118.18	4299604.45
751	998249.24	4299590.08
43 (2)		
755	997752.93	4299644.51
899	997756.88	4299679.29
902	997625.35	4299693.72
756	997621.66	4299658.91
755	997752.93	4299644.51
43 (3)		
907	987880.67	4299889.17
910	987755.31	4299931.14
827	987744.34	4299897.91
826	987869.42	4299856.03
907	987880.67	4299889.17
43 (4)		
835	979850.21	4300084.67
917	979861.50	4300117.81
920	979736.84	4300159.12
836	979726.03	4300125.82

№	X	Y
835	979850.21	4300084.67
43 (5)		
829	986270.98	4300381.27
921	986235.91	4300393.15
830	986212.67	4300387.22
829	986270.98	4300381.27
44 (1)		
922	993045.11	4300195.61
923	992896.02	4300181.79
924	992632.39	4300157.88
925	992547.37	4300150.50
926	992457.61	4300142.34
927	992194.19	4300118.78
928	991925.05	4300094.75
929	991654.92	4300070.34
930	991491.52	4300055.75
931	988080.08	4299717.27
932	988081.44	4299716.82
933	988268.50	4299733.73
934	988417.83	4299747.28
935	988709.65	4299773.83
936	988983.08	4299798.60
937	989158.42	4299814.49
938	989447.94	4299840.84
939	989720.07	4299865.50
940	989970.66	4299888.12
941	990106.55	4299900.42
626	990105.92	4299908.18
625	990162.29	4299912.81
942	990162.93	4299905.52
943	990165.92	4299905.79
944	990458.29	4299932.34
945	990547.14	4299940.44
946	990838.66	4299966.88
947	991069.93	4299987.82
948	991366.48	4300014.60
949	991648.46	4300039.92
950	991946.76	4300066.61
951	992229.03	4300091.91
952	992499.90	4300116.16
953	992643.53	4300129.08
954	993250.37	4300183.76
922	993045.11	4300195.61
45 (1)		
955	981308.71	4299513.32
956	979917.05	4299974.49
957	979939.05	4299965.65
958	981232.02	4299534.26
959	981289.39	4299517.45
955	981308.71	4299513.32
46 (1)		
960	978524.99	4299430.85
691	978521.80	4299438.86

№	X	Y
690	978474.00	4299423.58
961	978476.71	4299416.79
962	978501.04	4299417.16
960	978524.99	4299430.85
47 (1)		
963	978429.33	4299471.38
964	978081.28	4299364.93
965	978075.17	4299384.54
966	977949.81	4299344.68
967	977955.85	4299326.06
968	976648.09	4298925.15
969	976646.46	4298930.29
970	976520.75	4298890.32
971	976521.97	4298886.56
972	976503.01	4298884.68
973	976493.66	4298881.71
974	976484.70	4298882.87
975	976443.74	4298878.81
976	975577.14	4298989.86
977	975472.65	4299000.93
978	975296.21	4299019.62
979	975280.52	4299021.63
980	975261.50	4299025.07
981	975243.02	4299029.44
982	975224.83	4299034.85
983	975224.13	4299035.10
984	975147.51	4299044.92
985	974229.39	4300113.41
986	974223.07	4300115.03
987	974175.50	4300074.19
988	974201.81	4300042.89
989	974224.89	4300054.04
990	974397.41	4299853.23
991	974498.35	4299735.80
992	974686.22	4299517.22
993	974881.09	4299290.49
994	975035.30	4299111.06
995	975125.74	4299005.82
996	975357.04	4298976.04
997	975529.37	4298953.85
998	975808.07	4298917.97
999	976104.62	4298879.75
1000	976227.52	4298863.95
1001	976505.23	4298828.36
1002	976512.85	4298822.55
1003	976497.84	4298817.45
1004	976479.08	4298808.25
1005	976474.01	4298799.95
1006	976488.93	4298798.02
1007	976489.11	4298798.24
1008	976502.63	4298808.04
1009	976515.76	4298812.98
1010	976542.14	4298821.01

№	X	Y
1011	976545.41	4298810.81
1012	976671.79	4298850.19
1013	976668.91	4298859.19
1014	977388.46	4299078.45
1015	977974.44	4299264.75
1016	977976.69	4299257.68
1017	977976.98	4299256.96
1018	978102.79	4299299.42
1019	978098.54	4299312.70
1020	978356.58	4299391.11
963	978429.33	4299471.38
48 (1)		
965	978075.17	4299384.54
1021	978064.75	4299417.97
1022	977939.02	4299377.99
966	977949.81	4299344.68
965	978075.17	4299384.54
48 (2)		
969	976646.46	4298930.29
1023	976635.89	4298963.64
1024	976509.93	4298923.58
970	976520.75	4298890.32
969	976646.46	4298930.29
48 (3)		
972	976503.01	4298884.68
974	976484.70	4298882.87
973	976493.66	4298881.71
972	976503.01	4298884.68
48 (4)		
976	975577.14	4298989.86
983	975224.13	4299035.10
982	975224.83	4299034.85
981	975243.02	4299029.44
980	975261.50	4299025.07
979	975280.52	4299021.63
978	975296.21	4299019.62
977	975472.65	4299000.93
976	975577.14	4298989.86
48 (5)		
986	974223.07	4300115.03
1025	974196.09	4300121.95
1026	974160.79	4300091.70
987	974175.50	4300074.19
986	974223.07	4300115.03
49 (1)		
1018	978102.79	4299299.42
1017	977976.98	4299256.96
1027	978014.71	4299138.18
1028	978141.50	4299178.47
1018	978102.79	4299299.42
49 (2)		
1021	978064.75	4299417.97
1029	978035.23	4299512.72

№	X	Y
1030	977908.43	4299472.37
1022	977939.02	4299377.99
1021	978064.75	4299417.97
49 (3)		
1012	976671.79	4298850.19
1011	976545.41	4298810.81
1031	976580.30	4298701.65
1032	976706.40	4298742.23
1012	976671.79	4298850.19
49 (4)		
1023	976635.89	4298963.64
1033	976600.12	4299076.48
1034	976473.32	4299036.17
1024	976509.93	4298923.58
1023	976635.89	4298963.64
50 (1)		
1035	977388.46	4299078.44
1036	977976.68	4299257.68
1015	977974.44	4299264.75
1035	977388.46	4299078.44
51 (1)		
1037	976488.93	4298798.01
1038	976474.01	4298799.94
1039	976463.59	4298782.89
1040	976472.91	4298778.23
1037	976488.93	4298798.01
52 (1)		
1041	974201.80	4300042.88
1042	974160.79	4300091.69
1043	974122.83	4300059.16
1044	974172.10	4300000.53
1045	974177.75	4300005.41
1046	974165.59	4300019.44
1047	974181.52	4300033.08
1041	974201.80	4300042.88
53 (1)		
1048	974172.09	4300000.52
1049	974137.54	4300041.64
1050	973375.80	4299387.89
1051	972191.08	4299478.27
1052	970443.70	4299150.08
1053	970049.78	4299054.50
1054	970051.79	4299007.99
1055	970454.65	4299106.51
1056	972169.93	4299427.89
1057	972274.49	4299440.37
1058	972379.78	4299438.93
1059	973390.22	4299358.02
1060	973420.08	4299354.08
1061	973450.46	4299378.64
1048	974172.09	4300000.52
54 (1)		
1049	974137.54	4300041.64

№	X	Y
1062	974122.82	4300059.15
1063	973416.84	4299453.88
1064	973394.44	4299442.20
1065	973386.87	4299442.78
1066	973385.56	4299441.66
1067	973364.02	4299423.89
1068	972195.43	4299514.01
1069	972189.26	4299512.86
1070	970800.79	4299251.15
1071	970672.79	4299226.49
1072	970542.01	4299201.24
1073	970435.64	4299180.95
1074	970188.63	4299121.71
1075	970064.14	4299092.76
1076	970048.30	4299088.85
1053	970049.78	4299054.50
1052	970443.70	4299150.08
1051	972191.08	4299478.27
1050	973375.80	4299387.89
1049	974137.54	4300041.64
55 (1)		
1066	973385.56	4299441.66
1077	972265.19	4299527.13
1068	972195.43	4299514.01
1067	973364.02	4299423.89
1066	973385.56	4299441.66
56 (1)		
1078	973386.86	4299442.78
1079	972254.92	4299530.13
1080	971307.11	4299348.07
1081	971061.03	4299300.97
1069	972189.26	4299512.86
1077	972265.19	4299527.13
1066	973385.56	4299441.66
1078	973386.86	4299442.78
57 (1)		
1082	970051.75	4299007.98
1083	970049.74	4299054.50
1084	967623.63	4298465.91
1085	966612.28	4298881.99
1086	965373.59	4298976.51
1087	965184.67	4299608.77
1088	964616.91	4299996.98
1089	964562.22	4300033.15
1090	964502.52	4300046.47
1091	964431.73	4300095.14
1092	964404.40	4300055.11
1093	964483.84	4300000.82
1094	964556.95	4299984.81
1095	964678.42	4299881.68
1096	964693.29	4299871.83
1097	964681.20	4299852.48
1098	964919.12	4299689.23

№	X	Y
1099	965113.66	4299556.20
1100	965115.84	4299548.92
1101	965159.46	4299509.58
1102	965212.07	4299411.78
1103	965355.11	4298992.18
1104	965365.49	4298968.43
1105	965375.32	4298957.03
1106	965396.07	4298945.56
1107	965420.40	4298942.07
1108	966081.24	4298897.63
1109	966407.22	4298875.72
1110	966459.28	4298870.68
1111	966510.75	4298862.14
1112	966561.61	4298850.19
1113	966611.51	4298834.82
1114	966660.35	4298816.09
1115	967373.62	4298518.23
1116	967415.29	4298503.30
1117	967403.63	4298466.68
1118	967527.64	4298415.66
1119	967541.89	4298462.00
1120	967639.79	4298432.52
1121	967666.61	4298427.09
1122	967693.05	4298431.11
1082	970051.75	4299007.98
58 (1)		
1083	970049.74	4299054.50
1123	970048.25	4299088.84
1124	969936.65	4299061.33
1125	969799.55	4299028.82
1126	969650.27	4298992.94
1127	967659.60	4298509.97
1128	967626.43	4298502.59
1129	967453.22	4298573.26
1130	966886.90	4298806.26
1131	966702.61	4298882.08
1132	966617.91	4298916.66
1133	965400.24	4299009.60
1134	965225.46	4299594.44
1088	964616.91	4299996.98
1087	965184.67	4299608.77
1086	965373.59	4298976.51
1085	966612.28	4298881.99
1084	967623.63	4298465.91
1083	970049.74	4299054.50
59 (1)		
1127	967659.60	4298509.97
1135	967583.95	4298541.08
1136	967589.02	4298553.65
1137	967632.25	4298659.27
1138	967509.23	4298709.99
1139	967466.00	4298604.25
1129	967453.22	4298573.26

№	X	Y
1128	967626.43	4298502.59
1127	967659.60	4298509.97
59 (2)		
1140	967515.16	4298375.09
1118	967527.64	4298415.66
1117	967403.63	4298466.68
1141	967385.97	4298411.24
1142	967392.99	4298409.45
1143	967432.76	4298396.37
1140	967515.16	4298375.09
60 (1)		
1132	966617.91	4298916.66
1144	966499.80	4298964.89
1145	965430.79	4299046.72
1146	965421.58	4299077.50
1147	965424.25	4299077.30
1148	965273.27	4299542.86
1134	965225.46	4299594.44
1133	965400.24	4299009.60
1132	966617.91	4298916.66
61 (1)		
1126	969650.27	4298992.94
1149	969395.87	4298931.79
1150	967656.39	4298515.15
1151	967584.07	4298541.36
1135	967583.95	4298541.08
1127	967659.60	4298509.97
1126	969650.27	4298992.94
62 (1)		
1152	966438.22	4298969.86
1153	966104.40	4298996.74
1154	965451.28	4299047.53
1155	965427.84	4299066.22
1156	965424.25	4299077.29
1146	965421.58	4299077.50
1145	965430.79	4299046.72
1152	966438.22	4298969.86
63 (1)		
1157	965115.83	4299548.93
1099	965113.66	4299556.20
1158	964919.11	4299689.22
1159	965091.15	4299571.18
1157	965115.83	4299548.93
64 (1)		
1160	964431.73	4300095.16
1161	964412.69	4300108.22
1162	964469.82	4300192.01
1163	964463.23	4300196.54
1164	964406.10	4300112.75
1165	964390.52	4300123.47
1166	964363.12	4300083.32
1167	964378.62	4300072.74
1168	964362.00	4300048.56

№	X	Y
1169	964368.59	4300044.03
1170	964385.22	4300068.22
1171	964404.38	4300055.10
1160	964431.73	4300095.16
1172	964398.36	4300094.02
1173	964398.53	4300094.28
1174	964398.27	4300094.46
1175	964398.09	4300094.19
1172	964398.36	4300094.02
1176	964432.98	4300145.32
1177	964433.24	4300145.69
1178	964432.88	4300145.94
1179	964432.62	4300145.58
1176	964432.98	4300145.32
1180	964466.29	4300193.44
1181	964466.55	4300193.80
1182	964466.18	4300194.06
1183	964465.93	4300193.69
1180	964466.29	4300193.44
65 (1)		
1175	964398.09	4300094.19
1172	964398.36	4300094.02
1173	964398.53	4300094.28
1174	964398.27	4300094.46
1175	964398.09	4300094.19
65 (2)		
1179	964432.62	4300145.58
1176	964432.98	4300145.32
1177	964433.24	4300145.69
1178	964432.88	4300145.94
1179	964432.62	4300145.58
65 (3)		
1183	964465.93	4300193.69
1180	964466.29	4300193.44
1181	964466.55	4300193.80
1182	964466.18	4300194.06
1183	964465.93	4300193.69
66 (1)		
1184	964363.12	4300083.33
1185	964364.75	4300085.71
590	964362.66	4300086.60
1186	964388.62	4300124.76
1187	964313.63	4300176.31
1188	964215.44	4300268.48
1189	964128.09	4300327.39
1190	963122.34	4300622.69
1191	963121.47	4300620.34
1192	963919.59	4300386.36
1193	964062.67	4300288.61
1194	964256.13	4300156.45

№	X	Y
1195	964339.23	4300099.66
1184	964363.12	4300083.33
66 (2)		
1196	963044.53	4300642.89
1197	963045.40	4300645.29
1198	962293.77	4300865.99
1199	962284.42	4300865.72
1196	963044.53	4300642.89
66 (3)		
1200	961950.85	4300856.19
1201	961801.22	4300851.92
1202	961801.38	4300844.91
1200	961950.85	4300856.19
67 (1)		
1189	964128.09	4300327.39
1203	964032.33	4300391.97
1204	963134.37	4300655.64
1190	963122.34	4300622.69
1189	964128.09	4300327.39
67 (2)		
1197	963045.40	4300645.29
1205	963057.43	4300678.22
1206	962298.79	4300901.41
1207	961920.53	4300890.34
1208	961800.40	4300887.70
1201	961801.22	4300851.92
1200	961950.85	4300856.19
1209	962241.96	4300878.17
1199	962284.42	4300865.72
1198	962293.77	4300865.99
1197	963045.40	4300645.29
68 (1)		
1203	964032.33	4300391.97
1210	963930.93	4300460.36
1211	963679.91	4300534.14
1212	963147.63	4300691.93
1204	963134.37	4300655.64
1203	964032.33	4300391.97
68 (2)		
1205	963057.43	4300678.22
1213	963070.76	4300714.70
1214	962304.49	4300941.85
1215	961800.06	4300902.57
1208	961800.40	4300887.70
1207	961920.53	4300890.34
1206	962298.79	4300901.41
1205	963057.43	4300678.22
69 (1)		
1216	963045.42	4300645.29
1217	963044.54	4300642.89
1218	963121.46	4300620.34
1219	963122.31	4300622.70
1216	963045.42	4300645.29

№	X	Y
70 (1)		
1219	963122.31	4300622.70
1220	963134.35	4300655.64
1221	963057.45	4300678.21
1216	963045.42	4300645.29
1219	963122.31	4300622.70
71 (1)		
1220	963134.35	4300655.64
1222	963147.61	4300691.93
1223	963070.77	4300714.70
1221	963057.45	4300678.21
1220	963134.35	4300655.64
72 (1)		
1224	961801.37	4300844.91
1225	961801.21	4300851.92
1226	960308.91	4300809.29
1227	960298.24	4300791.59
1228	960299.09	4300725.99
1229	960331.90	4300726.93
1230	960357.79	4300727.67
1231	960356.12	4300786.14
1232	960779.40	4300804.21
1233	960779.95	4300739.73
1234	960912.33	4300743.51
1235	960911.13	4300808.87
1236	961513.66	4300823.19
1224	961801.37	4300844.91
73 (2)		
1237	960778.52	4300856.93
1238	960331.29	4300846.39
1226	960308.91	4300809.29
1225	961801.21	4300851.92
1239	961800.39	4300887.70
1240	961533.88	4300881.84
1241	961528.13	4300881.39
1242	960911.01	4300863.05
1243	960910.99	4300861.51
1244	960778.51	4300857.72
1237	960778.52	4300856.93
74 (1)		
1239	961800.39	4300887.70
1245	961800.05	4300902.57
1240	961533.88	4300881.84
1239	961800.39	4300887.70
75 (1)		
1246	960913.61	4300673.24
1234	960912.33	4300743.51
1233	960779.95	4300739.73
1247	960780.54	4300671.73
1246	960913.61	4300673.24
75 (2)		
1248	960909.10	4301007.40
1249	960775.94	4301005.61

№	X	Y
1244	960778.51	4300857.72
1243	960910.99	4300861.51
1242	960911.01	4300863.05
1248	960909.10	4301007.40
76 (1)		
1250	960360.13	4300645.46
1230	960357.79	4300727.67
1229	960331.90	4300726.93
1251	960333.19	4300642.31
1250	960360.13	4300645.46
77 (1)		
1252	960335.30	4300503.88
1253	960333.30	4300635.12
1254	960300.31	4300631.26
1255	960301.98	4300502.31
1252	960335.30	4300503.88
77 (2)		
1256	958045.82	4300265.59
1257	957984.80	4300324.75
1258	957023.61	4300594.26
1259	957013.93	4300561.26
1260	957177.62	4300520.02
1256	958045.82	4300265.59
77 (3)		
1261	956941.84	4300610.35
1262	956858.34	4300609.46
1263	956267.63	4300511.65
1264	954554.29	4300299.26
1265	953769.65	4300962.75
1266	953771.71	4300914.12
1267	954546.97	4300255.83
1268	956931.98	4300576.72
1261	956941.84	4300610.35
78 (1)		
1269	960419.50	4300424.75
1270	960416.65	4300612.13
1271	960361.21	4300607.65
1272	960360.33	4300638.28
1253	960333.30	4300635.12
1252	960335.30	4300503.88
1255	960301.98	4300502.31
1273	960301.99	4300501.39
1274	960278.13	4300487.23
1275	960136.01	4300484.67
1276	959502.58	4300275.62
1277	959182.58	4300190.42
1278	959053.50	4300171.02
1279	958054.30	4300257.37
1256	958045.82	4300265.59
1260	957177.62	4300520.02
1259	957013.93	4300561.26
1280	957006.16	4300534.76
1281	957065.07	4300517.47

№	X	Y
1282	957340.41	4300436.81
1283	957518.07	4300384.74
1284	957761.91	4300313.31
1285	958037.03	4300200.32
1286	959170.36	4300113.81
1287	959322.40	4300158.14
1288	959569.01	4300244.61
1289	959621.59	4300260.32
1290	959908.15	4300345.83
1291	960155.40	4300419.57
1292	960300.90	4300419.18
1269	960419.50	4300424.75
79 (1)		
1293	960492.34	4300367.54
1294	960463.31	4300488.68
1295	960458.39	4300509.32
1296	960456.79	4300615.37
1270	960416.65	4300612.13
1269	960419.50	4300424.75
1292	960300.90	4300419.18
1297	960307.46	4300419.16
1298	960435.73	4300377.46
1299	960469.69	4300203.76
1300	960424.36	4300190.04
1301	960426.10	4300184.30
1302	960521.80	4300213.27
1303	960520.06	4300219.01
1304	960475.46	4300205.51
1305	960441.98	4300376.75
1293	960492.34	4300367.54
80 (1)		
1258	957023.61	4300594.26
1306	956981.78	4300605.99
1307	957024.59	4300752.86
1308	957014.99	4300755.66
1309	956972.15	4300608.69
1310	956965.34	4300610.60
1261	956941.84	4300610.35
1268	956931.98	4300576.72
1267	954546.97	4300255.83
1266	953771.71	4300914.12
1311	953774.24	4300854.14
1312	953990.51	4300669.45
1313	954009.02	4300653.66
1314	954027.54	4300637.90
1315	954046.08	4300622.16
1316	954507.87	4300230.73
1317	954514.13	4300225.74
1318	954525.85	4300218.45
1319	954539.75	4300213.89
1320	954549.49	4300212.95
1321	954567.23	4300214.30
1322	955268.91	4300309.00

№	X	Y
1323	955656.24	4300361.13
1324	956077.32	4300407.85
1325	956145.25	4300416.24
1326	956915.06	4300532.50
1327	956938.85	4300536.24
1328	956956.78	4300549.25
1280	957006.16	4300534.76
1259	957013.93	4300561.26
1258	957023.61	4300594.26
81 (1)		
1329	960570.13	4300386.18
1330	960541.11	4300507.30
1294	960463.31	4300488.68
1293	960492.34	4300367.54
1329	960570.13	4300386.18
82 (1)		
1331	953771.70	4300914.12
1332	953051.43	4301525.72
1333	951608.80	4300923.30
1334	951527.52	4300956.70
1335	951607.54	4300895.82
1336	952300.99	4301185.34
1337	952552.59	4301290.28
1338	952726.95	4301362.67
1339	952748.71	4301309.37
1340	952870.58	4301360.26
1341	952854.94	4301397.43
1342	953006.56	4301461.87
1343	953027.79	4301469.14
1344	953050.06	4301467.55
1345	953064.40	4301459.87
1346	953074.88	4301451.38
1347	953774.23	4300854.14
1331	953771.70	4300914.12
82 (2)		
1348	950070.21	4301691.71
1349	949874.97	4302159.27
1350	949727.15	4302249.27
1351	949698.80	4302219.59
1352	949822.46	4302144.26
1353	949834.06	4302136.50
1354	949844.16	4302126.15
1355	949848.76	4302118.46
1356	949854.27	4302106.13
1357	950009.61	4301734.14
1358	950023.85	4301739.85
1359	950068.13	4301633.93
1348	950070.21	4301691.71
82 (3)		
1360	949605.92	4302276.16
1361	949634.26	4302305.83
1362	948062.62	4303262.74
1363	947700.36	4303786.65

№	X	Y
1364	947675.84	4303763.17
1365	947677.21	4303750.45
1366	947679.96	4303746.46
1367	947813.57	4303553.23
1368	947778.24	4303528.83
1369	947845.05	4303432.00
1370	947880.48	4303456.47
1371	948025.03	4303247.48
1372	948034.21	4303236.28
1373	948042.85	4303228.84
1374	948055.21	4303220.81
1360	949605.92	4302276.16
82 (4)		
1375	947440.79	4304161.59
1376	947359.04	4304280.09
1377	947358.89	4304279.95
1378	947281.94	4304352.92
1379	947253.89	4304333.52
1380	947234.62	4304314.31
1381	947340.63	4304160.51
1382	947373.25	4304160.86
1383	947385.20	4304172.77
1384	947393.29	4304161.08
1375	947440.79	4304161.59
83 (1)		
1331	953771.70	4300914.12
1385	953769.64	4300962.75
1386	953073.31	4301551.57
1387	953037.67	4301559.54
1388	952825.46	4301469.95
1389	952703.11	4301417.48
1390	952680.05	4301407.85
1391	952678.77	4301410.92
1392	952284.40	4301243.52
1393	951999.17	4301133.99
1394	951607.63	4300950.19
1395	951573.12	4300975.79
1396	951458.43	4301060.89
1397	951583.86	4300962.45
1398	951570.86	4300957.23
1399	951469.87	4301000.54
1334	951527.52	4300956.70
1333	951608.80	4300923.30
1332	953051.43	4301525.72
1331	953771.70	4300914.12
83 (2)		
1348	950070.21	4301691.71
1400	950072.56	4301756.96
1401	949900.62	4302186.52
1402	949753.06	4302276.39
1350	949727.15	4302249.27
1349	949874.97	4302159.27
1348	950070.21	4301691.71

№	X	Y
83 (3)		
1361	949634.26	4302305.83
1403	949660.18	4302332.96
1404	948085.81	4303291.84
1405	947940.09	4303497.64
1406	947941.79	4303498.82
1407	947874.99	4303595.65
1408	947872.10	4303593.65
1409	947720.94	4303807.76
1410	947706.33	4303792.37
1363	947700.36	4303786.65
1362	948062.62	4303262.74
1361	949634.26	4302305.83
83 (4)		
1411	947710.00	4303823.27
1412	947661.10	4303892.53
1413	947673.31	4303785.45
1411	947710.00	4303823.27
83 (5)		
1414	947470.94	4304161.91
1415	947426.51	4304224.84
1416	947429.22	4304239.81
1439	947411.07	4304266.08
1417	947384.61	4304304.84
1376	947359.04	4304280.09
1375	947440.79	4304161.59
1414	947470.94	4304161.91
83 (6)		
1418	945685.86	4302633.81
1419	945681.23	4302639.13
1420	945393.09	4302360.41
1421	945235.38	4302172.13
1422	945243.49	4302164.18
1423	945424.38	4302380.75
1418	945685.86	4302633.81
83 (7)		
1424	944967.19	4301833.42
1425	944966.40	4301851.00
1426	944222.61	4300963.00
1427	944241.08	4300964.15
1424	944967.19	4301833.42
84 (1)		
1340	952870.58	4301360.26
1339	952748.71	4301309.37
1428	952781.13	4301229.97
1429	952903.95	4301280.96
1340	952870.58	4301360.26
84 (2)		
1388	952825.46	4301469.95
1430	952769.42	4301604.87
1431	952646.53	4301553.84
1389	952703.11	4301417.48
1388	952825.46	4301469.95

№	X	Y
85 (1)		
1432	948143.16	4305280.33
1433	948134.06	4305319.27
1434	948084.77	4305279.38
1435	947739.10	4304582.46
1436	947644.07	4304509.55
1437	947565.08	4304448.97
1438	947412.55	4304331.87
1417	947384.61	4304304.84
1439	947411.07	4304266.08
1440	947436.66	4304286.16
1441	947440.09	4304307.71
1442	947767.50	4304558.88
1443	948113.52	4305256.35
1432	948143.16	4305280.33
85 (2)		
1444	948639.61	4308352.47
1445	948708.47	4306819.98
1446	948711.52	4306775.43
1447	948718.29	4306676.51
1448	948737.87	4306389.86
1449	948214.28	4305384.19
1450	948168.06	4305346.79
1451	948177.06	4305307.76
1452	948242.75	4305360.92
1453	948774.47	4306382.21
1444	948639.61	4308352.47
85 (3)		
1454	949406.63	4309136.77
1455	949385.60	4309146.40
1456	949373.52	4309142.73
1457	949372.39	4309139.30
1458	949341.83	4309123.29
1459	949325.59	4309128.20
1460	949318.83	4309126.15
1461	949300.20	4309135.64
1462	949274.23	4309130.05
1463	949269.56	4309145.12
1464	949111.20	4309192.98
1465	949067.67	4309045.05
1466	949029.06	4308913.63
1467	948945.09	4308887.94
1468	948691.08	4308772.52
1469	949058.13	4308884.88
1470	949135.50	4309148.03
1471	949345.06	4309084.71
1472	949369.61	4309091.58
1473	949405.94	4309128.30
1454	949406.63	4309136.77
86 (1)		
1474	948618.39	4308662.49
1475	948587.88	4308580.99
1476	948601.94	4308374.57

№	X	Y
1477	948617.76	4308143.14
1478	948637.99	4307847.77
1479	948657.51	4307563.27
1480	948676.21	4307290.62
1481	948682.86	4307193.91
1482	948691.21	4307072.07
1483	948698.96	4306958.82
1445	948708.47	4306819.98
1444	948639.61	4308352.47
1474	948618.39	4308662.49
86 (2)		
1484	948944.80	4308887.85
1485	948814.34	4308847.93
1486	948671.42	4308804.16
1487	948655.50	4308761.63
1468	948691.08	4308772.52
1484	948944.80	4308887.85
87 (1)		
1472	949369.61	4309091.58
1488	949403.59	4309101.28
1473	949405.94	4309128.30
1472	949369.61	4309091.58
87 (2)		
1489	949269.59	4309145.12
1462	949274.23	4309130.05
1461	949300.20	4309135.64
1489	949269.59	4309145.12
88 (1)		
1378	947281.94	4304352.92
1490	947277.54	4304357.09
1379	947253.89	4304333.52
1378	947281.94	4304352.92
88 (2)		
1381	947340.63	4304160.51
1380	947234.62	4304314.31
1491	947202.25	4304282.05
1492	947066.53	4304249.03
1493	947030.33	4304306.49
1494	946924.85	4304230.03
1495	946971.15	4304156.55
1496	947037.34	4304157.26
1497	947099.63	4304196.50
1498	947069.35	4304244.57
1499	947195.43	4304275.24
1500	947155.73	4304235.68
1501	947189.75	4304203.42
1502	947143.40	4304158.58
1503	947143.62	4304158.40
1381	947340.63	4304160.51
89 (1)		
1440	947436.66	4304286.16
1439	947411.07	4304266.08
1416	947429.22	4304239.81

№	X	Y
1440	947436.66	4304286.16
90 (1)		
1389	952703.11	4301417.48
1504	952678.43	4301476.89
1505	952655.31	4301467.26
1390	952680.05	4301407.85
1389	952703.11	4301417.48
91 (1)		
1397	951583.86	4300962.45
1506	951458.42	4301060.89
1507	951379.20	4301119.67
1508	951277.30	4301198.51
1509	951132.30	4301216.97
1510	951135.61	4301175.98
1511	951260.15	4301160.08
1512	951469.87	4301000.55
1398	951570.86	4300957.23
1397	951583.86	4300962.45
92 (1)		
1513	951135.60	4301175.98
1514	951132.29	4301216.97
1515	950894.61	4301247.22
1516	951029.09	4301189.58
1517	951063.43	4301185.19
1513	951135.60	4301175.98
93 (1)		
1518	949727.14	4302249.27
1519	949695.68	4302268.42
1520	949667.34	4302238.76
1521	949698.79	4302219.60
1518	949727.14	4302249.27
93 (2)		
1522	949691.36	4302271.07
1523	949656.40	4302292.36
1524	949628.05	4302262.68
1525	949663.01	4302241.39
1522	949691.36	4302271.07
93 (3)		
1526	949652.03	4302295.02
1527	949634.27	4302305.82
1528	949605.94	4302276.16
1529	949623.68	4302265.35
1526	949652.03	4302295.02
94 (1)		
1530	949753.05	4302276.39
1531	949721.60	4302295.55
1519	949695.68	4302268.42
1518	949727.14	4302249.27
1530	949753.05	4302276.39
94 (2)		
1532	949717.28	4302298.18
1533	949682.31	4302319.48
1523	949656.40	4302292.36

№	X	Y
1522	949691.36	4302271.07
1532	949717.28	4302298.18
94 (3)		
1534	949677.94	4302322.14
1535	949660.19	4302332.95
1527	949634.27	4302305.82
1526	949652.03	4302295.02
1534	949677.94	4302322.14
95 (1)		
1536	949695.68	4302268.43
1537	949691.37	4302271.06
1538	949663.02	4302241.39
1539	949667.33	4302238.76
1536	949695.68	4302268.43
95 (2)		
1540	949656.39	4302292.36
1541	949652.03	4302295.01
1542	949623.69	4302265.35
1543	949628.04	4302262.69
1540	949656.39	4302292.36
96 (1)		
1544	949721.59	4302295.56
1545	949717.29	4302298.18
1537	949691.37	4302271.06
1536	949695.68	4302268.43
1544	949721.59	4302295.56
96 (2)		
1546	949682.30	4302319.48
1547	949677.95	4302322.14
1541	949652.03	4302295.01
1540	949656.39	4302292.36
1546	949682.30	4302319.48
97 (1)		
1548	947720.94	4303807.77
1549	947710.00	4303823.26
1550	947661.45	4303773.21
1551	947671.35	4303758.89
1410	947706.33	4303792.37
1548	947720.94	4303807.77
98 (1)		
1364	947675.84	4303763.17
1552	947671.36	4303758.88
1553	947677.20	4303750.45
1364	947675.84	4303763.17
98 (2)		
1554	947667.87	4303833.12
1555	947440.79	4304161.58
1556	947393.29	4304161.06
1557	947661.44	4303773.22
1413	947673.31	4303785.45
1554	947667.87	4303833.12
98 (3)		
1558	947373.24	4304160.85

№	X	Y
1559	947340.64	4304160.50
1560	947353.82	4304141.49
1558	947373.24	4304160.85
99 (1)		
1561	948177.05	4305307.76
1562	948168.05	4305346.78
1563	948134.07	4305319.27
1564	948143.17	4305280.34
1561	948177.05	4305307.76
100 (1)		
1565	949407.71	4309149.34
1566	949382.83	4309155.46
1455	949385.60	4309146.40
1567	949406.63	4309136.78
1565	949407.71	4309149.34
101 (1)		
1455	949385.60	4309146.40
1568	949382.82	4309155.46
1569	949378.10	4309156.62
1570	949373.52	4309142.74
1455	949385.60	4309146.40
101 (2)		
1460	949318.83	4309126.15
1571	949325.58	4309128.20
1461	949300.20	4309135.64
1460	949318.83	4309126.15
102 (1)		
1559	947340.64	4304160.50
1572	947143.63	4304158.38
1573	947203.57	4304111.83
1574	946968.92	4303884.83
1575	946973.56	4303880.05
1576	946974.22	4303880.68
1577	947020.75	4303831.85
1578	947088.83	4303897.34
1579	947050.57	4303953.87
1580	947209.33	4304107.46
1581	947249.73	4304146.54
1582	947293.49	4304105.05
1583	947259.07	4303838.31
1584	947265.02	4303837.54
1585	947298.88	4304099.93
1586	947305.67	4304093.50
1587	947353.79	4304141.47
1559	947340.64	4304160.50
103 (1)		
1573	947203.57	4304111.83
1572	947143.63	4304158.38
1588	947143.18	4304158.37
1589	947003.27	4304023.02
1590	946963.88	4304060.79
1591	946879.71	4303979.37
1592	946917.94	4303940.63

№	X	Y
1593	946731.00	4303759.65
1594	946515.52	4303551.24
1595	946300.22	4303342.96
1596	946209.66	4303255.36
1597	946023.47	4303075.24
1598	945808.09	4302866.92
1599	945693.61	4302756.16
1600	945631.55	4302696.14
1601	945681.25	4302639.16
1573	947203.57	4304111.83
104 (1)		
1602	946971.16	4304156.53
1603	946989.64	4304127.20
1604	947037.33	4304157.24
1602	946971.16	4304156.53
104 (2)		
1605	946963.87	4304060.79
1606	946874.70	4304146.28
1607	946792.56	4304067.71
1608	946879.70	4303979.37
1605	946963.87	4304060.79
105 (1)		
1609	945681.24	4302639.15
1610	945631.54	4302696.12
1611	945478.44	4302548.05
1612	945366.53	4302439.72
1613	945250.78	4302301.08
1614	945184.66	4302221.87
1421	945235.38	4302172.13
1420	945393.09	4302360.41
1609	945681.24	4302639.15
105 (2)		
1615	944966.44	4301851.05
1616	944961.76	4301954.89
1617	944898.53	4301879.14
1618	944752.52	4301704.26
1619	944677.38	4301614.29
1620	944519.38	4301425.20
1621	944437.99	4301327.79
1622	944321.21	4301188.00
1623	944196.76	4301039.07
1624	944128.30	4300957.11
1625	944222.57	4300962.97
1615	944966.44	4301851.05
106 (1)		
1421	945235.38	4302172.13
1626	945184.66	4302221.86
1627	945063.03	4302076.17
1628	944961.77	4301954.89
1615	944966.44	4301851.05
1421	945235.38	4302172.13
107 (1)		
1629	944241.06	4300964.11

№	X	Y
1625	944222.57	4300962.97
1630	944047.37	4300753.95
1631	944081.67	4300773.83
1632	944125.23	4300825.46
1629	944241.06	4300964.11
107 (2)		
1633	943306.88	4299870.54
1634	943156.71	4299691.39
1635	943201.04	4299733.17
1636	943295.01	4299853.41
1633	943306.88	4299870.54
107 (3)		
1637	942300.64	4298670.09
1638	941900.26	4298192.44
1639	941898.82	4298186.13
1637	942300.64	4298670.09
107 (4)		
1640	941751.03	4297542.30
1641	941385.92	4295951.64
1642	941394.44	4295959.14
1643	941420.20	4296070.41
1644	941719.42	4297371.27
1645	941749.27	4297502.23
1640	941751.03	4297542.30
107 (5)		
1646	936422.14	4294835.76
1647	936219.75	4294773.34
1648	935373.84	4292665.89
1649	936089.66	4294435.68
1650	936175.05	4294645.72
1651	936265.70	4294785.61
1646	936422.14	4294835.76
107 (6)		
1652	930742.10	4282532.17
1653	930736.70	4282532.42
1654	930524.29	4282179.15
1655	930541.01	4282168.98
1656	930608.96	4282281.98
1657	930598.19	4282288.29
1652	930742.10	4282532.17
108 (1)		
1658	940496.03	4295729.50
1659	940366.16	4295704.14
1660	940382.90	4295617.12
1661	940513.42	4295642.61
1658	940496.03	4295729.50
108 (2)		
1662	940470.83	4295857.04
1663	940446.26	4295986.77
1664	940315.68	4295961.27
1665	940341.24	4295831.75
1662	940470.83	4295857.04
108 (3)		

№	X	Y
1666	930696.35	4282202.73
1667	930691.21	4282205.82
1668	930667.23	4282165.97
1669	930635.45	4282192.24
1670	930668.65	4282246.97
1656	930608.96	4282281.98
1655	930541.01	4282168.98
1671	930599.62	4282133.30
1672	930631.26	4282187.93
1673	930664.11	4282160.78
1674	930639.62	4282120.08
1675	930644.76	4282116.99
1666	930696.35	4282202.73
108 (4)		
1676	930412.83	4282246.07
1677	930481.11	4282359.63
1678	930368.15	4282427.71
1679	930299.59	4282313.72
1676	930412.83	4282246.07
109 (1)		
1625	944222.57	4300962.97
1680	944128.31	4300957.11
1681	943926.61	4300715.63
1682	943866.05	4300643.09
1683	943768.66	4300526.38
1684	943656.96	4300392.54
1685	943466.26	4300164.06
1686	943266.42	4299924.64
1687	943203.71	4299849.51
1688	943178.32	4299819.09
1689	943118.70	4299747.63
1690	943006.02	4299612.57
1691	942859.13	4299436.58
1692	942675.40	4299216.54
1693	942546.23	4299061.85
1694	942401.76	4298888.79
1695	942209.80	4298658.81
1696	942069.44	4298490.66
1697	941944.25	4298340.67
1698	941826.10	4298199.14
1699	941819.60	4298170.95
1700	941773.44	4297971.17
1701	941768.58	4297950.15
1702	941752.47	4297880.41
1703	941728.55	4297776.74
1704	941694.45	4297628.49
1705	941683.52	4297580.91
1706	941638.66	4297385.88
1707	941571.45	4297093.52
1708	941504.44	4296802.24
1709	941438.40	4296515.57
1710	941376.95	4296248.51
1711	941311.99	4295965.76

№	X	Y
1712	941155.19	4295935.09
1713	940884.67	4295882.14
1714	940658.19	4295837.94
1715	940552.18	4295817.21
1716	940481.01	4295803.31
1717	940470.83	4295857.03
1718	940341.25	4295831.73
1719	940351.85	4295778.07
1720	940204.54	4295749.26
1721	940124.67	4295733.65
1722	940021.88	4295713.62
1723	939807.34	4295671.77
1724	939611.28	4295633.48
1725	939543.59	4295620.25
1726	939308.21	4295568.59
1727	939223.21	4295557.76
1728	939119.94	4295556.73
1729	939017.60	4295522.66
1730	938913.08	4295498.07
1731	938623.55	4295441.40
1732	938275.96	4295373.38
1733	938232.27	4295364.83
1734	938173.75	4295353.38
1735	937962.14	4295311.95
1736	937897.34	4295299.26
1737	937636.53	4295248.24
1738	937478.35	4295217.29
1739	937271.59	4295176.85
1740	936988.90	4295089.61
1741	936853.64	4295047.86
1742	936734.23	4295010.99
1743	936665.08	4294989.66
1744	936563.09	4294958.18
1745	936477.70	4294941.45
1746	936331.88	4294896.34
1747	936165.09	4294838.98
1748	936094.41	4294662.84
1749	936031.64	4294506.42
1750	935920.61	4294229.76
1751	935828.70	4294000.71
1752	935728.76	4293751.59
1753	935617.54	4293474.36
1754	935509.53	4293205.33
1755	935457.46	4293075.53
1756	935380.82	4292884.39
1757	935162.78	4292340.50
1758	935051.68	4292063.31
1759	934974.49	4291870.96
1760	934930.57	4291776.11
1761	934825.92	4291550.10
1762	934700.11	4291278.36
1763	934589.27	4291038.99
1764	934463.39	4290767.20

№	X	Y
1765	934370.50	4290566.59
1766	934244.99	4290295.45
1767	934142.09	4290073.09
1768	934224.03	4290071.15
1769	934400.86	4290452.98
1770	934506.38	4290682.07
1771	935044.44	4291851.50
1772	935373.83	4292665.90
1647	936219.75	4294773.34
1773	936422.13	4294835.77
1774	936764.10	4294945.41
1775	936827.64	4294981.54
1776	937285.94	4295116.79
1777	938130.60	4295282.34
1778	938279.39	4295308.66
1779	938347.26	4295324.72
1780	938582.71	4295371.03
1781	938974.69	4295447.44
1782	939297.80	4295510.80
1783	939505.80	4295551.21
1784	939579.72	4295550.58
1785	939629.32	4295560.26
1786	939930.10	4295619.83
1787	940365.88	4295705.60
1788	940366.16	4295704.15
1789	940496.02	4295729.51
1790	940495.69	4295731.15
1791	940886.26	4295808.02
1792	941319.56	4295893.30
1793	941385.91	4295951.64
1794	941751.02	4297542.30
1795	941755.29	4297639.44
1796	941885.91	4298170.59
1797	941898.81	4298186.13
1638	941900.26	4298192.44
1798	942300.64	4298670.10
1799	943029.19	4299547.57
1800	943070.26	4299592.63
1801	943119.08	4299655.93
1802	943156.69	4299691.38
1803	943306.88	4299870.55
1804	943354.38	4299939.12
1805	944016.01	4300735.78
1806	944047.36	4300753.95
1625	944222.57	4300962.97
109 (2)		
1807	930736.71	4282532.45
1808	930651.76	4282536.31
1809	930620.38	4282484.09
1810	930547.92	4282363.51
1811	930528.46	4282331.10
1812	930481.12	4282359.63
1813	930412.84	4282246.06

№	X	Y
1814	930460.33	4282217.69
1815	930242.83	4281855.60
1816	930188.38	4281764.93
1817	930083.29	4281589.92
1818	929995.68	4281444.08
1819	929884.16	4281258.39
1820	929801.44	4281120.58
1821	929799.21	4281044.80
1822	930492.19	4282198.69
1823	930524.28	4282179.16
1807	930736.71	4282532.45
110 (1)		
1768	934224.03	4290071.15
1824	934143.61	4289897.49
1825	934143.84	4289895.00
1826	934224.97	4290071.11
1768	934224.03	4290071.15
111 (1)		
1768	934224.03	4290071.15
1827	934142.09	4290073.08
1828	934130.25	4290047.50
1824	934143.61	4289897.49
1768	934224.03	4290071.15
111 (2)		
1829	929799.09	4281044.62
1830	929801.31	4281120.42
1831	929773.42	4281073.91
1832	929603.33	4280790.54
1833	929534.69	4280676.19
1834	929415.28	4280477.27
1835	929261.47	4280221.09
1836	929133.60	4280008.12
1837	928995.72	4279778.54
1838	928842.53	4279523.55
1839	928803.36	4279458.37
1840	928543.45	4279363.34
1841	928400.08	4279310.93
1842	928138.50	4279215.26
1843	927906.14	4279130.24
1844	927700.80	4279055.16
1845	927474.83	4278972.52
1846	927194.47	4278870.01
1847	926934.56	4278774.99
1848	926790.50	4278722.42
1849	926723.56	4278698.01
1850	926703.29	4278580.45
1851	926677.00	4278428.21
1852	926643.74	4278235.51
1853	926593.32	4277943.68
1854	926542.57	4277650.08
1855	926496.66	4277384.76
1856	926459.48	4277169.70
1857	926413.33	4276902.77

№	X	Y
1858	926379.45	4276706.68
1859	926352.39	4276550.05
1860	926336.62	4276458.52
1861	926300.40	4276249.10
1862	926252.05	4275969.87
1863	926223.00	4275801.99
1864	926233.24	4275532.15
1865	926235.76	4275465.26
1866	926239.03	4275377.79
1867	926252.16	4275031.43
1868	926256.85	4274907.63
1869	926258.68	4274859.91
1870	926164.89	4274786.14
1871	925991.72	4274649.99
1872	925974.39	4274636.36
1873	925971.91	4274586.76
1874	926117.23	4274700.97
1875	926144.46	4274721.98
1876	926272.57	4274817.42
1877	926280.30	4274823.71
1878	926296.57	4274838.98
1879	926300.21	4274863.65
1880	926300.34	4274872.67
1881	926291.02	4275018.62
1882	926288.89	4275057.31
1883	926261.04	4275783.36
1884	926261.44	4275799.43
1885	926263.14	4275815.26
1886	926756.15	4278670.33
1887	928804.12	4279419.29
1888	928813.09	4279423.10
1889	928827.92	4279430.96
1890	928840.15	4279447.90
1829	929799.09	4281044.62
111 (3)		
1891	923169.89	4268459.23
1892	923076.67	4268456.54
1893	923002.08	4268392.53
1894	922829.55	4268244.43
1895	922656.53	4268095.97
1896	922431.54	4267902.97
1897	922265.56	4267760.52
1898	922045.06	4267571.21
1899	921826.89	4267384.00
1900	921608.91	4267196.89
1901	921448.17	4267008.10
1902	921440.08	4266998.59
1903	921399.01	4267034.69
1904	921315.67	4266936.76
1905	921357.95	4266902.08
1906	921344.20	4266885.93
1907	921261.12	4266788.25
1908	921204.02	4266721.19

№	X	Y
1909	921028.55	4266515.11
1910	920968.72	4266444.84
1911	920781.97	4266225.51
1912	920637.52	4266055.86
1913	920473.14	4265862.84
1914	920334.75	4265700.42
1915	920220.15	4265566.00
1916	920089.84	4265413.09
1917	920022.16	4265333.54
1918	920025.75	4265198.66
1919	920033.14	4264927.21
1920	920036.37	4264808.36
1921	919981.44	4264807.51
1922	919984.97	4264676.79
1923	920039.91	4264678.62
1924	920047.52	4264399.44
1925	920050.31	4264370.47
1926	919994.37	4264329.64
1927	919997.76	4264204.33
1928	920000.03	4264205.19
1929	920034.57	4264217.88
1930	920066.90	4264227.91
1931	920079.72	4264229.67
1932	920104.39	4264230.75
1933	920127.06	4264231.25
1934	920117.73	4264575.68
1935	920104.69	4264680.57
1936	920114.89	4264680.72
1937	920111.34	4264811.79
1938	920097.83	4264811.30
1939	920084.77	4265311.46
1940	920218.57	4265469.11
1941	920374.55	4265652.47
1942	920626.90	4265948.31
1943	920793.92	4266144.67
1944	920962.35	4266342.64
1945	921401.63	4266861.37
1946	921413.49	4266851.14
1947	921498.67	4266951.24
1948	921485.51	4266962.19
1949	921649.00	4267156.34
1950	921966.22	4267426.74
1951	922052.56	4267500.75
1952	922684.50	4268042.70
1891	923169.89	4268459.23
111 (4)		
1953	920127.52	4264214.21
1954	920104.96	4264213.77
1955	920071.43	4264212.75
1956	920040.71	4264203.30
1957	920003.57	4264190.05
1958	919998.20	4264187.99
1959	919999.08	4264154.97

№	X	Y
1960	920002.02	4264046.56
1961	920055.39	4264059.52
1962	920070.42	4263554.35
1963	920073.28	4263448.97
1964	919688.83	4262998.79
1965	919515.34	4262795.64
1966	919431.31	4262697.25
1967	919247.07	4262481.53
1968	919222.52	4262452.78
1969	919204.38	4262391.47
1970	919128.99	4262136.65
1971	919044.36	4261850.58
1972	919000.77	4261703.25
1973	918955.64	4261550.80
1974	918884.74	4261310.97
1975	918831.16	4261129.77
1976	918769.09	4260919.88
1977	918685.04	4260635.69
1978	918627.37	4260440.71
1979	918556.13	4260199.85
1980	918502.01	4260016.92
1981	918443.63	4259819.57
1982	918359.95	4259536.76
1983	918275.05	4259249.82
1984	918191.81	4258968.59
1985	918070.96	4258910.96
1986	917915.72	4258836.93
1987	917645.39	4258708.01
1988	917455.91	4258617.66
1989	917376.98	4258428.02
1990	917313.93	4258276.49
1991	917199.22	4258000.73
1992	917091.65	4257742.12
1993	916995.97	4257512.05
1994	916985.30	4257486.25
1995	916916.18	4257320.22
1996	916879.28	4257231.50
1997	916869.07	4257219.70
1998	916860.04	4257223.39
1999	916828.02	4257250.86
2000	916824.39	4257242.12
2001	916855.28	4257215.61
2002	916862.86	4257212.51
2003	916817.44	4257160.00
2004	916841.00	4257139.45
2005	916826.05	4257103.50
2006	916720.00	4256848.50
2007	916626.14	4256622.90
2008	916358.57	4256602.18
2009	916252.16	4256594.10
2010	916050.20	4256578.75
2011	915797.14	4256559.50
2012	915652.28	4256548.48

№	X	Y
2013	915369.25	4256526.93
2014	915134.63	4256509.15
2015	915130.56	4256563.69
2016	914998.18	4256553.59
2017	915002.40	4256499.03
2018	914854.91	4256487.82
2019	914574.67	4256466.51
2020	914279.50	4256444.05
2021	913981.97	4256421.43
2022	913732.73	4256402.48
2023	913551.10	4256388.68
2024	913255.74	4256366.26
2025	913059.46	4256351.35
2026	912771.83	4256329.32
2027	912281.80	4256291.80
2028	912045.94	4256273.76
2029	911752.00	4256251.28
2030	911462.23	4256229.14
2031	911442.57	4256174.16
2032	911406.48	4256073.26
2033	911386.06	4256016.14
2034	911367.04	4255962.91
2035	911293.08	4255755.90
2036	911283.75	4255729.78
2037	911242.89	4255615.41
2038	911147.07	4255347.25
2039	911113.96	4255254.59
2040	911043.33	4255056.94
2041	910979.42	4254878.07
2042	910950.60	4254797.43
2043	910908.81	4254680.52
2044	910883.82	4254610.61
2045	910855.71	4254531.97
2046	910827.43	4254452.89
2047	910749.00	4254233.50
2048	910502.40	4254308.18
2049	910499.34	4254244.26
2050	910787.52	4254157.07
2051	911507.08	4256170.41
2052	912354.79	4256235.22
2053	912753.65	4256265.60
2054	913729.89	4256339.89
2055	914368.36	4256388.57
2056	914922.75	4256430.31
2057	915007.31	4256436.84
2058	915008.24	4256424.01
2059	915140.30	4256434.08
2060	915139.28	4256446.93
2061	915446.58	4256470.79
2062	915844.52	4256501.13
2063	916289.18	4256535.05
2064	916668.93	4256564.16
2065	916865.15	4257035.98

№	X	Y
2066	916904.29	4257095.79
2067	916934.30	4257167.92
2068	916947.09	4257198.66
2069	916990.37	4257302.71
2070	917016.40	4257399.54
2071	917260.57	4257986.68
2072	917503.82	4258571.43
2073	917869.57	4258746.61
2074	918243.14	4258925.04
2075	918482.15	4259733.54
2076	918605.58	4260150.41
2077	918953.26	4261325.09
2078	919106.77	4261842.98
2079	919278.40	4262422.88
2080	919340.37	4262507.50
2081	919434.56	4262606.42
2082	919523.63	4262710.67
2083	919617.38	4262820.27
2084	919711.60	4262930.67
2085	919808.97	4263044.67
2086	919896.36	4263147.05
2087	920135.45	4263426.64
2088	920126.33	4263757.52
2089	920118.33	4264062.41
2090	920131.31	4264073.89
1953	920127.52	4264214.21
2091	916939.35	4257183.77
2092	916939.26	4257183.46
2093	916939.57	4257183.38
2094	916939.66	4257183.69
2091	916939.35	4257183.77
2095	916847.61	4257231.84
2096	916847.40	4257231.60
2097	916847.64	4257231.38
2098	916847.86	4257231.62
2095	916847.61	4257231.84
2099	916889.25	4257196.75
2100	916888.67	4257195.63
2101	916889.79	4257195.06
2102	916890.37	4257196.17
2099	916889.25	4257196.75
111 (5)		
2103	907520.94	4254624.55
2104	907525.53	4254739.19
2105	907523.91	4254736.86
2106	907465.51	4254653.38
2107	907407.02	4254572.14
2108	907292.82	4254408.01
2109	907119.99	4254162.80
2110	906958.84	4253932.22

№	X	Y
2111	906725.33	4253838.23
2112	906456.42	4253729.68
2113	906202.05	4253626.63
2114	905973.06	4253534.67
2115	905953.29	4253583.30
2116	905794.04	4253518.96
2117	905814.55	4253470.26
2118	905731.68	4253436.79
2119	905722.40	4253433.04
2120	905651.35	4253404.21
2121	905562.45	4253351.21
2122	905476.89	4253299.48
2123	905048.51	4253041.71
2124	904893.60	4252948.74
2125	904029.99	4252430.76
2126	903411.74	4252055.80
2127	903332.19	4252007.94
2128	903163.26	4251907.97
2129	902906.27	4251753.24
2130	902563.46	4251547.11
2131	902392.34	4251443.66
2132	902306.47	4251392.38
2133	902020.39	4251219.80
2134	901792.72	4251082.59
2135	901599.47	4250967.93
2136	901024.08	4250622.20
2137	900919.02	4250557.82
2138	900892.89	4250567.77
2139	899732.47	4250924.94
2140	899253.06	4251228.33
2141	899186.65	4251253.86
2142	898706.20	4251344.60
2143	898211.29	4251439.58
2144	897944.49	4251492.64
2145	897765.29	4251532.45
2146	897621.55	4251566.13
2147	897354.12	4251634.84
2148	897107.47	4251697.11
2149	897059.10	4251709.04
2150	897071.45	4251757.27
2151	896943.38	4251789.60
2152	896931.47	4251741.51
2153	896866.74	4251754.99
2154	896770.64	4251777.48
2155	896710.14	4251762.84
2156	895707.15	4251233.79
2157	895068.53	4250889.48
2158	894910.20	4250804.15
2159	894803.42	4250749.28
2160	894700.34	4250694.23
2161	894745.40	4250644.42
2162	895060.83	4250811.72
2163	895739.04	4251171.30

№	X	Y
2164	896251.33	4251444.19
2165	896761.42	4251714.98
2166	896915.19	4251676.20
2167	896911.62	4251662.22
2168	897040.10	4251629.98
2169	897043.66	4251644.31
2170	897234.85	4251596.44
2171	897801.71	4251453.08
2172	897836.40	4251446.45
2173	897968.80	4251420.05
2174	898140.50	4251385.95
2175	899199.12	4251181.14
2176	899712.48	4250861.47
2177	900925.97	4250486.00
2178	902071.30	4251174.97
2179	903918.24	4252286.70
2180	905682.02	4253348.00
2181	905828.57	4253406.71
2182	905837.32	4253410.39
2183	905842.11	4253398.18
2184	905964.35	4253447.57
2185	905959.41	4253459.70
2186	907000.04	4253880.10
2103	907520.94	4254624.55
111 (6)		
2187	894707.86	4250624.51
2188	894664.13	4250674.89
2189	894450.62	4250560.85
2190	893920.61	4250279.72
2191	893446.84	4250029.39
2192	893222.60	4249910.03
2193	892793.74	4249681.48
2194	892571.48	4249561.27
2195	892541.45	4249563.95
2196	892213.15	4249572.96
2197	892089.18	4249577.74
2198	891683.48	4249588.18
2199	891429.72	4249597.67
2200	891268.61	4249606.08
2201	891009.87	4249611.94
2202	890774.49	4249619.47
2203	890696.46	4249619.45
2204	890697.35	4249675.98
2205	890512.30	4249682.00
2206	890510.68	4249628.01
2207	890461.24	4249628.35
2208	890315.90	4249632.78
2209	890222.77	4249635.30
2210	889947.57	4249468.73
2211	889690.79	4249313.68
2212	889519.38	4249210.55
2213	889386.01	4249129.96
2214	889421.16	4249072.42

№	X	Y
2215	890240.26	4249569.30
2216	890461.76	4249572.76
2217	890509.09	4249572.98
2218	890508.35	4249552.11
2219	890640.71	4249547.79
2220	890641.08	4249560.07
2221	891358.80	4249537.36
2222	891468.53	4249533.57
2223	892582.76	4249499.55
2224	893134.10	4249791.84
2225	893611.15	4250044.77
2226	894237.34	4250374.95
2187	894707.86	4250624.51
112 (1)		
2227	934143.81	4289894.95
2228	934143.59	4289897.43
2229	933912.34	4289398.08
2230	931451.56	4288918.89
2231	931588.37	4288945.15
2232	932624.64	4289143.99
2233	933911.64	4289390.95
2234	933971.54	4289521.42
2235	933987.60	4289513.84
2236	934043.05	4289633.60
2237	934026.82	4289640.97
2227	934143.81	4289894.95
112 (2)		
2238	930969.98	4288825.12
2239	930913.01	4288814.03
2240	930914.68	4288766.11
2238	930969.98	4288825.12
113 (1)		
2241	934106.05	4289604.99
2236	934043.05	4289633.60
2235	933987.60	4289513.84
2242	934050.15	4289484.32
2241	934106.05	4289604.99
113 (2)		
2243	933852.16	4289577.47
2244	933906.92	4289695.71
2245	933787.86	4289752.40
2246	933731.95	4289631.66
2243	933852.16	4289577.47
114 (1)		
1824	934143.61	4289897.49
2247	934130.24	4290047.50
2248	934119.03	4290023.26
2249	933956.40	4289672.15
2250	933906.93	4289695.71
2251	933852.17	4289577.47
2252	933901.65	4289555.17
2253	933860.37	4289464.81
2254	933430.72	4289381.19

№	X	Y
2255	933305.87	4289356.87
2256	933178.44	4289332.02
2257	933029.53	4289302.99
2258	932835.09	4289265.01
2259	932540.93	4289207.63
2260	932246.56	4289150.22
2261	932128.94	4289127.31
2262	931991.40	4289100.55
2263	931846.18	4289072.34
2264	931630.91	4289030.43
2265	931452.10	4288995.62
2266	931073.08	4288921.77
2267	930835.88	4288875.54
2268	930841.01	4288728.63
2269	930847.46	4288543.43
2270	930856.21	4288292.78
2271	930860.27	4288175.52
2272	930865.58	4288022.40
2273	930876.01	4287722.65
2274	930881.94	4287552.78
2275	930885.43	4287453.11
2276	930925.56	4287443.22
2277	930957.87	4287463.58
2278	930912.75	4288764.06
2279	930914.67	4288766.11
2239	930913.01	4288814.03
2280	930969.98	4288825.13
2281	930971.55	4288826.80
2282	931451.55	4288918.90
2229	933912.34	4289398.08
1824	934143.61	4289897.49
114 (2)		
2283	930962.05	4287343.23
2284	930944.16	4287328.22
2285	930890.20	4287339.24
2286	930889.41	4287339.38
2287	930890.68	4287302.95
2288	930895.60	4287161.01
2289	930901.49	4286991.85
2290	930907.11	4286830.07
2291	930980.00	4286825.89
2283	930962.05	4287343.23
115 (1)		
2292	930957.87	4287463.57
2276	930925.56	4287443.22
2293	930885.43	4287453.10
2294	930889.41	4287339.39
2285	930890.20	4287339.24
2284	930944.16	4287328.22
2295	930962.05	4287343.24
2292	930957.87	4287463.57
116 (1)		
2296	930995.94	4286366.33

№	X	Y
2297	930980.00	4286825.87
2298	930907.11	4286830.06
2299	930911.02	4286717.47
2300	930921.33	4286418.01
2301	930922.86	4286373.29
2296	930995.94	4286366.33
117 (1)		
2302	930995.94	4286366.32
2303	930922.86	4286373.28
2304	930931.57	4286118.29
2305	930940.72	4285850.03
2306	930951.00	4285550.29
2307	930961.33	4285250.95
2308	930971.76	4284951.16
2309	930977.68	4284781.29
2310	930982.51	4284644.08
2311	930987.60	4284497.67
2312	930989.56	4284441.49
2313	931000.03	4284141.88
2314	931008.09	4283911.13
2315	931016.44	4283671.76
2316	931020.73	4283548.83
2317	931033.95	4283172.47
2318	930964.01	4283056.06
2319	930942.76	4283020.70
2320	930813.89	4282806.17
2321	930687.26	4282595.39
2322	930651.76	4282536.32
1807	930736.71	4282532.45
2323	931035.78	4283029.84
2324	931107.49	4283151.36
2302	930995.94	4286366.32
117 (2)		
2325	925971.90	4274586.75
2326	925974.38	4274636.36
2327	925824.18	4274518.20
2328	925790.71	4274561.12
2329	925686.92	4274479.61
2330	925720.81	4274436.93
2331	925539.21	4274294.19
2332	925376.83	4274166.53
2333	925308.55	4273929.08
2334	925289.00	4273861.08
2335	925221.42	4273625.89
2336	925148.64	4273372.67
2337	925079.80	4273133.63
2338	925047.97	4273022.73
2339	924983.87	4272799.26
2340	924792.36	4272666.06
2341	924574.47	4272514.52
2342	924440.45	4272421.30
2343	924282.72	4272311.61
2344	924117.55	4272196.75

№	X	Y
2345	923937.41	4272071.42
2346	923747.58	4271939.40
2347	923537.28	4271793.12
2348	923594.13	4271675.78
2349	923703.09	4271450.84
2350	923771.47	4271309.61
2351	923902.15	4271039.76
2352	923964.79	4270910.47
2353	924043.19	4270748.67
2354	924126.78	4270576.38
2355	924255.46	4270311.09
2356	924384.58	4270045.04
2357	924424.43	4269962.98
2358	924282.70	4269777.11
2359	924203.23	4269672.86
2360	924142.76	4269593.55
2361	923882.95	4269252.75
2362	923750.76	4269079.32
2363	923653.08	4268951.35
2364	923564.06	4268874.87
2365	923424.01	4268754.61
2366	923213.95	4268574.35
2367	923076.67	4268456.55
2368	923169.89	4268459.24
2369	923506.85	4268748.39
2370	923697.02	4268911.85
2371	924492.55	4269956.29
2372	924377.04	4270193.59
2373	924313.93	4270323.78
2374	924250.63	4270454.20
2375	924126.93	4270709.54
2376	924097.85	4270827.16
2377	924035.39	4270954.70
2378	923955.49	4271062.40
2379	923630.44	4271732.73
2380	923647.36	4271798.90
2381	924402.44	4272324.83
2382	925032.91	4272762.89
2383	925427.23	4274133.27
2384	925755.66	4274391.69
2385	925766.99	4274377.21
2386	925871.43	4274459.24
2387	925847.83	4274489.24
2325	925971.90	4274586.75
118 (1)		
2388	930742.11	4282532.21
2389	931035.79	4283029.84
1807	930736.71	4282532.45
2388	930742.11	4282532.21
118 (2)		
2390	925883.47	4274443.94
2391	925871.44	4274459.24
2392	925767.00	4274377.20

№	X	Y
2393	925778.96	4274361.91
2390	925883.47	4274443.94
119 (1)		
2394	925926.12	4274389.74
2390	925883.47	4274443.94
2393	925778.96	4274361.91
2395	925821.57	4274307.46
2394	925926.12	4274389.74
119 (2)		
2396	925790.70	4274561.13
2397	925709.37	4274665.40
2398	925604.72	4274583.12
2399	925686.91	4274479.61
2396	925790.70	4274561.13
120 (1)		
2400	921513.67	4266938.77
2401	921498.68	4266951.24
2402	921413.50	4266851.14
2403	921428.26	4266838.41
2400	921513.67	4266938.77
121 (1)		
2404	921566.90	4266894.49
2400	921513.67	4266938.77
2403	921428.26	4266838.41
2405	921480.66	4266793.25
2404	921566.90	4266894.49
121 (2)		
2406	921399.00	4267034.69
2407	921299.85	4267121.83
2408	921213.56	4267020.47
2409	921315.66	4266936.76
2406	921399.00	4267034.69
122 (1)		
2410	920131.25	4264812.50
2411	920111.35	4264811.79
2412	920114.90	4264680.72
2413	920134.76	4264681.01
2410	920131.25	4264812.50
122 (2)		
2414	920133.71	4264231.40
2415	920126.63	4264504.20
2416	920117.74	4264575.68
1933	920127.06	4264231.25
2414	920133.71	4264231.40
122 (3)		
2417	920137.65	4264079.48
2418	920136.74	4264114.34
2419	920134.15	4264214.32
2420	920127.52	4264214.20
2421	920131.32	4264073.89
2417	920137.65	4264079.48
122 (4)		
2422	916990.38	4257302.71

№	X	Y
2068	916947.09	4257198.66
2423	916953.88	4257196.99
2424	916976.97	4257252.82
2422	916990.38	4257302.71
122 (5)		
2425	916941.16	4257166.21
2067	916934.30	4257167.92
2426	916904.30	4257095.79
2427	916925.34	4257127.95
2425	916941.16	4257166.21
123 (1)		
2428	920200.32	4264814.98
2410	920131.25	4264812.50
2413	920134.76	4264681.01
2429	920203.93	4264682.04
2428	920200.32	4264814.98
123 (2)		
2430	919984.96	4264676.79
2431	919981.43	4264807.51
2432	919849.72	4264805.48
2433	919853.32	4264672.41
2430	919984.96	4264676.79
123 (3)		
1927	919997.76	4264204.33
2434	919994.36	4264329.64
2435	919942.60	4264291.86
2436	919955.81	4264218.42
2437	919776.33	4264154.74
2438	919783.51	4264125.68
2439	919840.87	4264145.07
2440	919919.91	4264175.07
1927	919997.76	4264204.33
123 (4)		
2441	920002.01	4264046.56
1959	919999.08	4264154.97
1958	919998.20	4264187.99
2442	919927.55	4264160.90
2443	919844.79	4264131.44
2444	919786.77	4264112.46
2445	919814.31	4264001.00
2441	920002.01	4264046.56
123 (5)		
2446	915127.33	4256606.96
2447	915120.74	4256695.26
2448	914988.00	4256685.17
2449	914994.30	4256603.84
2446	915127.33	4256606.96
124 (1)		
2450	920134.15	4264214.34
2451	920133.71	4264231.38
1932	920104.39	4264230.75
1931	920079.72	4264229.67
1930	920066.90	4264227.91

№	X	Y
1929	920034.57	4264217.88
1928	920000.03	4264205.19
2440	919919.91	4264175.07
2439	919840.87	4264145.07
2452	919783.51	4264125.67
2453	919786.76	4264112.47
2443	919844.79	4264131.44
2442	919927.55	4264160.90
1957	920003.57	4264190.05
1956	920040.71	4264203.30
1955	920071.43	4264212.75
1954	920104.96	4264213.77
2450	920134.15	4264214.34
125 (1)		
2454	916978.26	4257180.64
2455	916950.71	4257189.31
2456	916953.88	4257196.98
2457	916947.09	4257198.65
2458	916941.38	4257184.92
2459	916949.07	4257180.39
2460	916976.33	4257171.81
2454	916978.26	4257180.64
125 (2)		
2461	916824.38	4257242.12
2462	916828.01	4257250.86
2463	916807.79	4257268.22
2464	916801.93	4257261.39
2461	916824.38	4257242.12
2465	916809.97	4257264.14
2466	916809.17	4257265.12
2467	916808.19	4257264.31
2468	916808.99	4257263.34
2465	916809.97	4257264.14
126 (1)		
2469	916941.16	4257166.22
2470	916947.26	4257180.96
2471	916949.06	4257180.39
2472	916941.37	4257184.91
2067	916934.30	4257167.92
2469	916941.16	4257166.22
127 (1)		
2093	916939.57	4257183.38
2094	916939.66	4257183.69
2091	916939.35	4257183.77
2092	916939.26	4257183.46
2093	916939.57	4257183.38
127 (2)		
2102	916890.37	4257196.17
2099	916889.25	4257196.75
2100	916888.67	4257195.63
2101	916889.79	4257195.06
2102	916890.37	4257196.17

№	X	Y
127 (3)		
2098	916847.86	4257231.62
2095	916847.61	4257231.84
2096	916847.40	4257231.60
2097	916847.64	4257231.38
2098	916847.86	4257231.62
127 (4)		
2465	916809.97	4257264.14
2466	916809.17	4257265.12
2467	916808.19	4257264.31
2468	916808.99	4257263.34
2465	916809.97	4257264.14
128 (1)		
2473	915141.82	4256414.78
2474	915140.30	4256434.07
2475	915008.24	4256424.00
2476	915009.64	4256404.69
2473	915141.82	4256414.78
129 (1)		
2473	915141.82	4256414.78
2476	915009.64	4256404.69
2477	915014.67	4256335.50
2478	915147.28	4256345.59
2473	915141.82	4256414.78
129 (2)		
2479	915130.56	4256563.70
592	915127.59	4256603.52
595	914994.50	4256601.20
2480	914998.18	4256553.60
2479	915130.56	4256563.70
130 (1)		
2481	910499.33	4254244.26
2482	910502.38	4254308.18
2483	910489.86	4254311.97
2484	910247.00	4254385.45
2485	909963.81	4254471.14
2486	909679.04	4254557.28
2487	909392.56	4254643.96
2488	909146.34	4254718.45
2489	908898.31	4254793.49
2490	908347.55	4254960.05
2491	908106.10	4255033.09
2492	907955.64	4255078.62
2493	907796.66	4255126.72
2494	907742.66	4255049.50
2495	907693.13	4254978.72
2496	907525.54	4254739.19
2497	907520.95	4254624.55
2498	907821.70	4255054.37
2499	909058.07	4254680.30
2481	910499.33	4254244.26
131 (1)		
2500	905971.66	4253429.63


№	X	Y
2501	905964.35	4253447.56
2502	905842.11	4253398.17
2503	905849.18	4253380.15
2500	905971.66	4253429.63
132 (1)		
2504	905997.81	4253365.24
2500	905971.66	4253429.63
2503	905849.18	4253380.15
2505	905874.46	4253315.50
2506	905924.34	4253335.62
2507	905943.81	4253343.48
2504	905997.81	4253365.24
132 (2)		
2508	905915.94	4253568.25
2509	905875.62	4253668.20
2510	905866.58	4253690.80
2511	905742.73	4253640.84
2512	905794.03	4253518.99
2508	905915.94	4253568.25
132 (3)		
2513	905962.01	4253298.36
2514	905959.76	4253303.93
2515	905940.28	4253296.11
2516	905942.53	4253290.54
2513	905962.01	4253298.36
133 (1)		
2517	905942.52	4253290.54
2518	905940.27	4253296.11
2519	905894.87	4253277.87
2520	905897.11	4253272.30
2517	905942.52	4253290.54
133 (2)		
2521	905992.60	4253310.65
2522	905973.98	4253355.63
2523	905968.41	4253353.39
2524	905984.74	4253313.96
2525	905959.77	4253303.93
2526	905962.02	4253298.36
2521	905992.60	4253310.65
133 (3)		
2527	905953.29	4253583.31
2528	905912.28	4253682.97
2509	905875.62	4253668.20
2529	905915.95	4253568.22
2527	905953.29	4253583.31
134 (1)		
2530	897035.42	4251611.15
2531	897040.10	4251629.97
2532	896911.62	4251662.21
2533	896906.82	4251643.41
2530	897035.42	4251611.15
135 (1)		
2530	897035.42	4251611.15

№	X	Y
2533	896906.82	4251643.41
2534	896889.68	4251576.22
2535	897018.71	4251543.97
2530	897035.42	4251611.15
135 (2)		
2536	897071.45	4251757.28
2537	897103.93	4251884.13
2538	896974.80	4251916.48
2539	896943.38	4251789.61
2536	897071.45	4251757.28
136 (1)		
2540	894745.39	4250644.41
2541	894700.33	4250694.23
2542	894664.14	4250674.89
2543	894707.87	4250624.51
2540	894745.39	4250644.41
137 (1)		
2544	890748.43	4249816.05
2545	890748.62	4249822.05
2546	890645.78	4249825.35
2547	890643.75	4249764.03
2548	890634.62	4249719.68
2549	890513.65	4249723.62
2550	890512.30	4249682.01
2551	890697.35	4249675.99
2552	890698.10	4249723.14
2553	890650.43	4249724.16
2554	890651.58	4249819.16
2544	890748.43	4249816.05
138 (1)		
2555	890640.14	4249528.44
2556	890640.71	4249547.78
2557	890508.35	4249552.10
2558	890507.66	4249532.75
2555	890640.14	4249528.44
139 (1)		
2555	890640.14	4249528.44
2558	890507.66	4249532.75
2559	890505.04	4249459.43
2560	890637.96	4249455.10
2555	890640.14	4249528.44
140 (1)		
2561	889421.14	4249072.41
2562	889386.00	4249129.95
2563	889348.28	4249107.16
2564	889197.47	4249015.21
2565	889190.68	4249016.00
2566	889175.62	4249007.26
2567	889174.05	4249000.61
2568	889102.84	4248957.73
2569	889115.97	4248936.00
2570	889110.50	4248932.68
2571	889116.84	4248921.37

№	X	Y
2572	889132.99	4248932.69
2573	889150.72	4248943.44
2574	889173.94	4248913.78
2575	889228.42	4248955.50
2561	889421.14	4249072.41
141 (1)		
691	978521.80	4299438.86
2576	978525.00	4299430.85
692	978563.47	4299452.85
691	978521.80	4299438.86
141 (2)		
690	978474.00	4299423.58
689	978449.08	4299416.37
2577	978476.70	4299416.79
690	978474.00	4299423.58
142 (1)		
715	950602.07	4301351.38
2578	950600.10	4301363.05
2579	950453.76	4301423.15
2580	950442.54	4301375.73
2581	950516.19	4301345.46
715	950602.07	4301351.38
142 (2)		
2582	947661.09	4303892.53
2583	947470.94	4304161.90
1555	947440.79	4304161.58
1554	947667.87	4303833.12
2582	947661.09	4303892.53
142 (3)		
2584	948671.41	4308804.16
2585	948574.64	4308774.53
2586	948586.05	4308607.84
2587	948587.88	4308581.00
2588	948618.39	4308662.51
2589	948612.50	4308748.47
2590	948655.49	4308761.63
2584	948671.41	4308804.16
142 (4)		
2591	946973.56	4303880.04
1574	946968.92	4303884.83
1419	945681.23	4302639.13
2592	945685.87	4302633.82
2591	946973.56	4303880.04
142 (5)		
2593	945243.48	4302164.18
1421	945235.38	4302172.13
1425	944966.40	4301851.00
2594	944967.20	4301833.43
2593	945243.48	4302164.18
143 (1)		
2595	948047.01	4303571.48
2596	947985.12	4303671.71
1407	947874.99	4303595.65

№	X	Y
1406	947941.79	4303498.82
2595	948047.01	4303571.48
143 (2)		
1369	947845.05	4303432.00
1368	947778.24	4303528.83
2597	947725.24	4303492.22
2598	947787.12	4303391.99
1369	947845.05	4303432.00

Схема расположения листов к документации по планировке территории (проект межевания территории) для размещения объекта
«Трубопроводная система транспорта продуктов переработки природного и попутного нефтяного газа Ярактинского НГКМ, Марковского НГКМ до города Усть-Кут. Этапы 1, 2»
Чертёж межевания территории

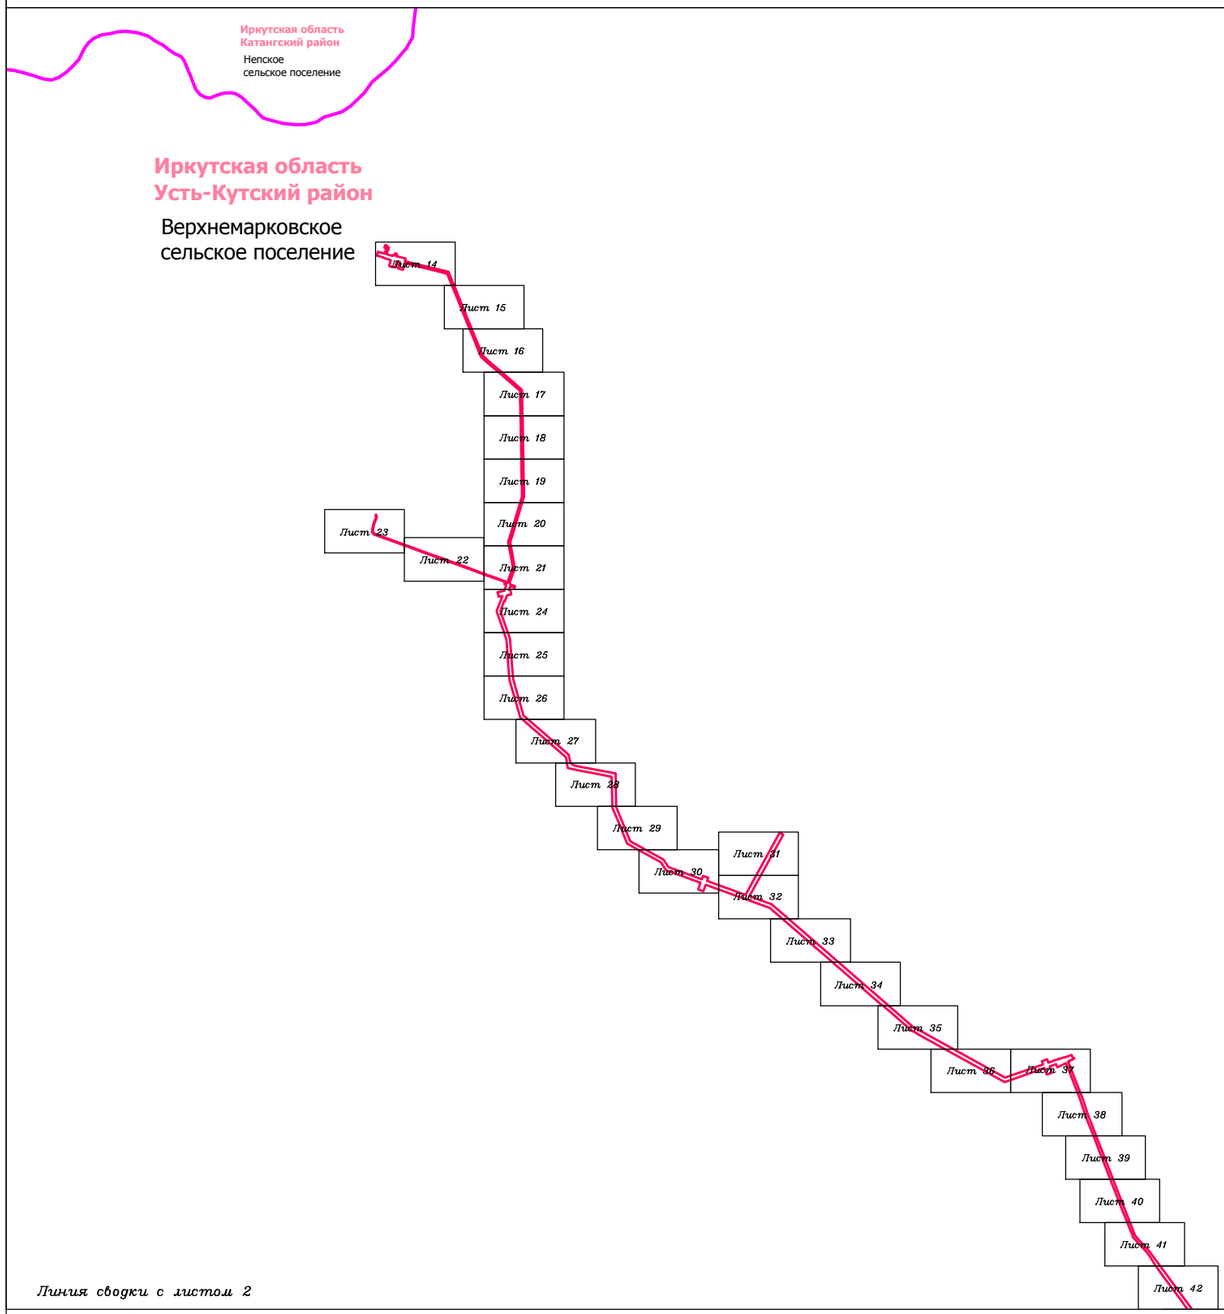

ПРИМЕЧАНИЯ:

1. Информация о границах планируемых элементов планировочной структуры отсутствует;
2. Установление линий отступа от красных линий в границах зоны планируемого размещения линейного объекта «Трубопроводная система транспорта продуктов переработки природного и попутного нефтяного газа Ярактинского НГКМ, Марковского НГКМ до города Усть-Кут. Этапы 1, 2» не предусмотрено;
3. Информация о земельных участках в границах зоны планируемого размещения линейного объекта «Трубопроводная система транспорта продуктов переработки природного и попутного нефтяного газа Ярактинского НГКМ, Марковского НГКМ до города Усть-Кут. Этапы 1, 2», в отношении которых предполагаются их резервирование и (или) изъятие для государственных или муниципальных нужд, отсутствует.

Условные обозначения:

- граница муниципального район
- граница городского поселения
- граница сельского поселения
- граница населенного пункта
- дорога обычного типа федерального значения
- дорога обычного типа местного значения
- зимняя дорога обычного типа местного значения
- реки, каналы, водотоки, озёра

Красные линии:

- красные линии устанавливаемые
- красные линии существующие
- красные линии отменяемые
- границы зон действия публичных сервитутов

Существующие элементы планировочной структуры:


- береговая полоса

Образуемые и (или) изменяемые земельные участки:

- граница проектируемого (образуемого) земельного участка
- граница существующего земельного участка
- проектируемые (образуемые) / существующие земельные участки
- 1(1) порядковый номер проектируемого (образуемого) / существующего земельного участка
- 13 • поворотная точка границы проектируемого (образуемого) / существующего земельного участка, её номер

Изм.	Кол.уч.	Лист	№ док.	Подп.	Дата	Иркутская область		
						Документация по планировке территории (проект планировки территории, содержащий проект межевания территории) для размещения объекта «Трубопроводная система транспорта продуктов переработки природного и попутного нефтяного газа Ярактинского НГКМ, Марковского НГКМ до города Усть-Кут. Этапы 1, 2»		
Разработал		*Сухарев Д.В.*			*10.17*	**Заказчик:** ИРКУТСКАЯ НЕФТЯНАЯ КОМПАНИЯ	Стадия	Лист	Листов
		Богомол И.С.			*10.17*		П	1	166
		Роголёва Е.Н.			*10.17*				
Проверил		*Астахова Ю.В.*			*10.17*	Чертёж межевания территории			
Н. контроль		*Мироманова А.Л.*			*10.17*	**М 1:150000**	ООО "СЕРВИСТА" Иркутск, ул. Байкальская, дом 105А, оф. 505		

Схема расположения листов к документации по планировке территории (проект межевания территории) для размещения объекта
«Трубопроводная система транспорта продуктов переработки природного и попутного нефтяного газа Ярактинского НГКМ, Марковского НГКМ до города Усть-Кут. Этапы 1, 2»
Чертёж межевания территории

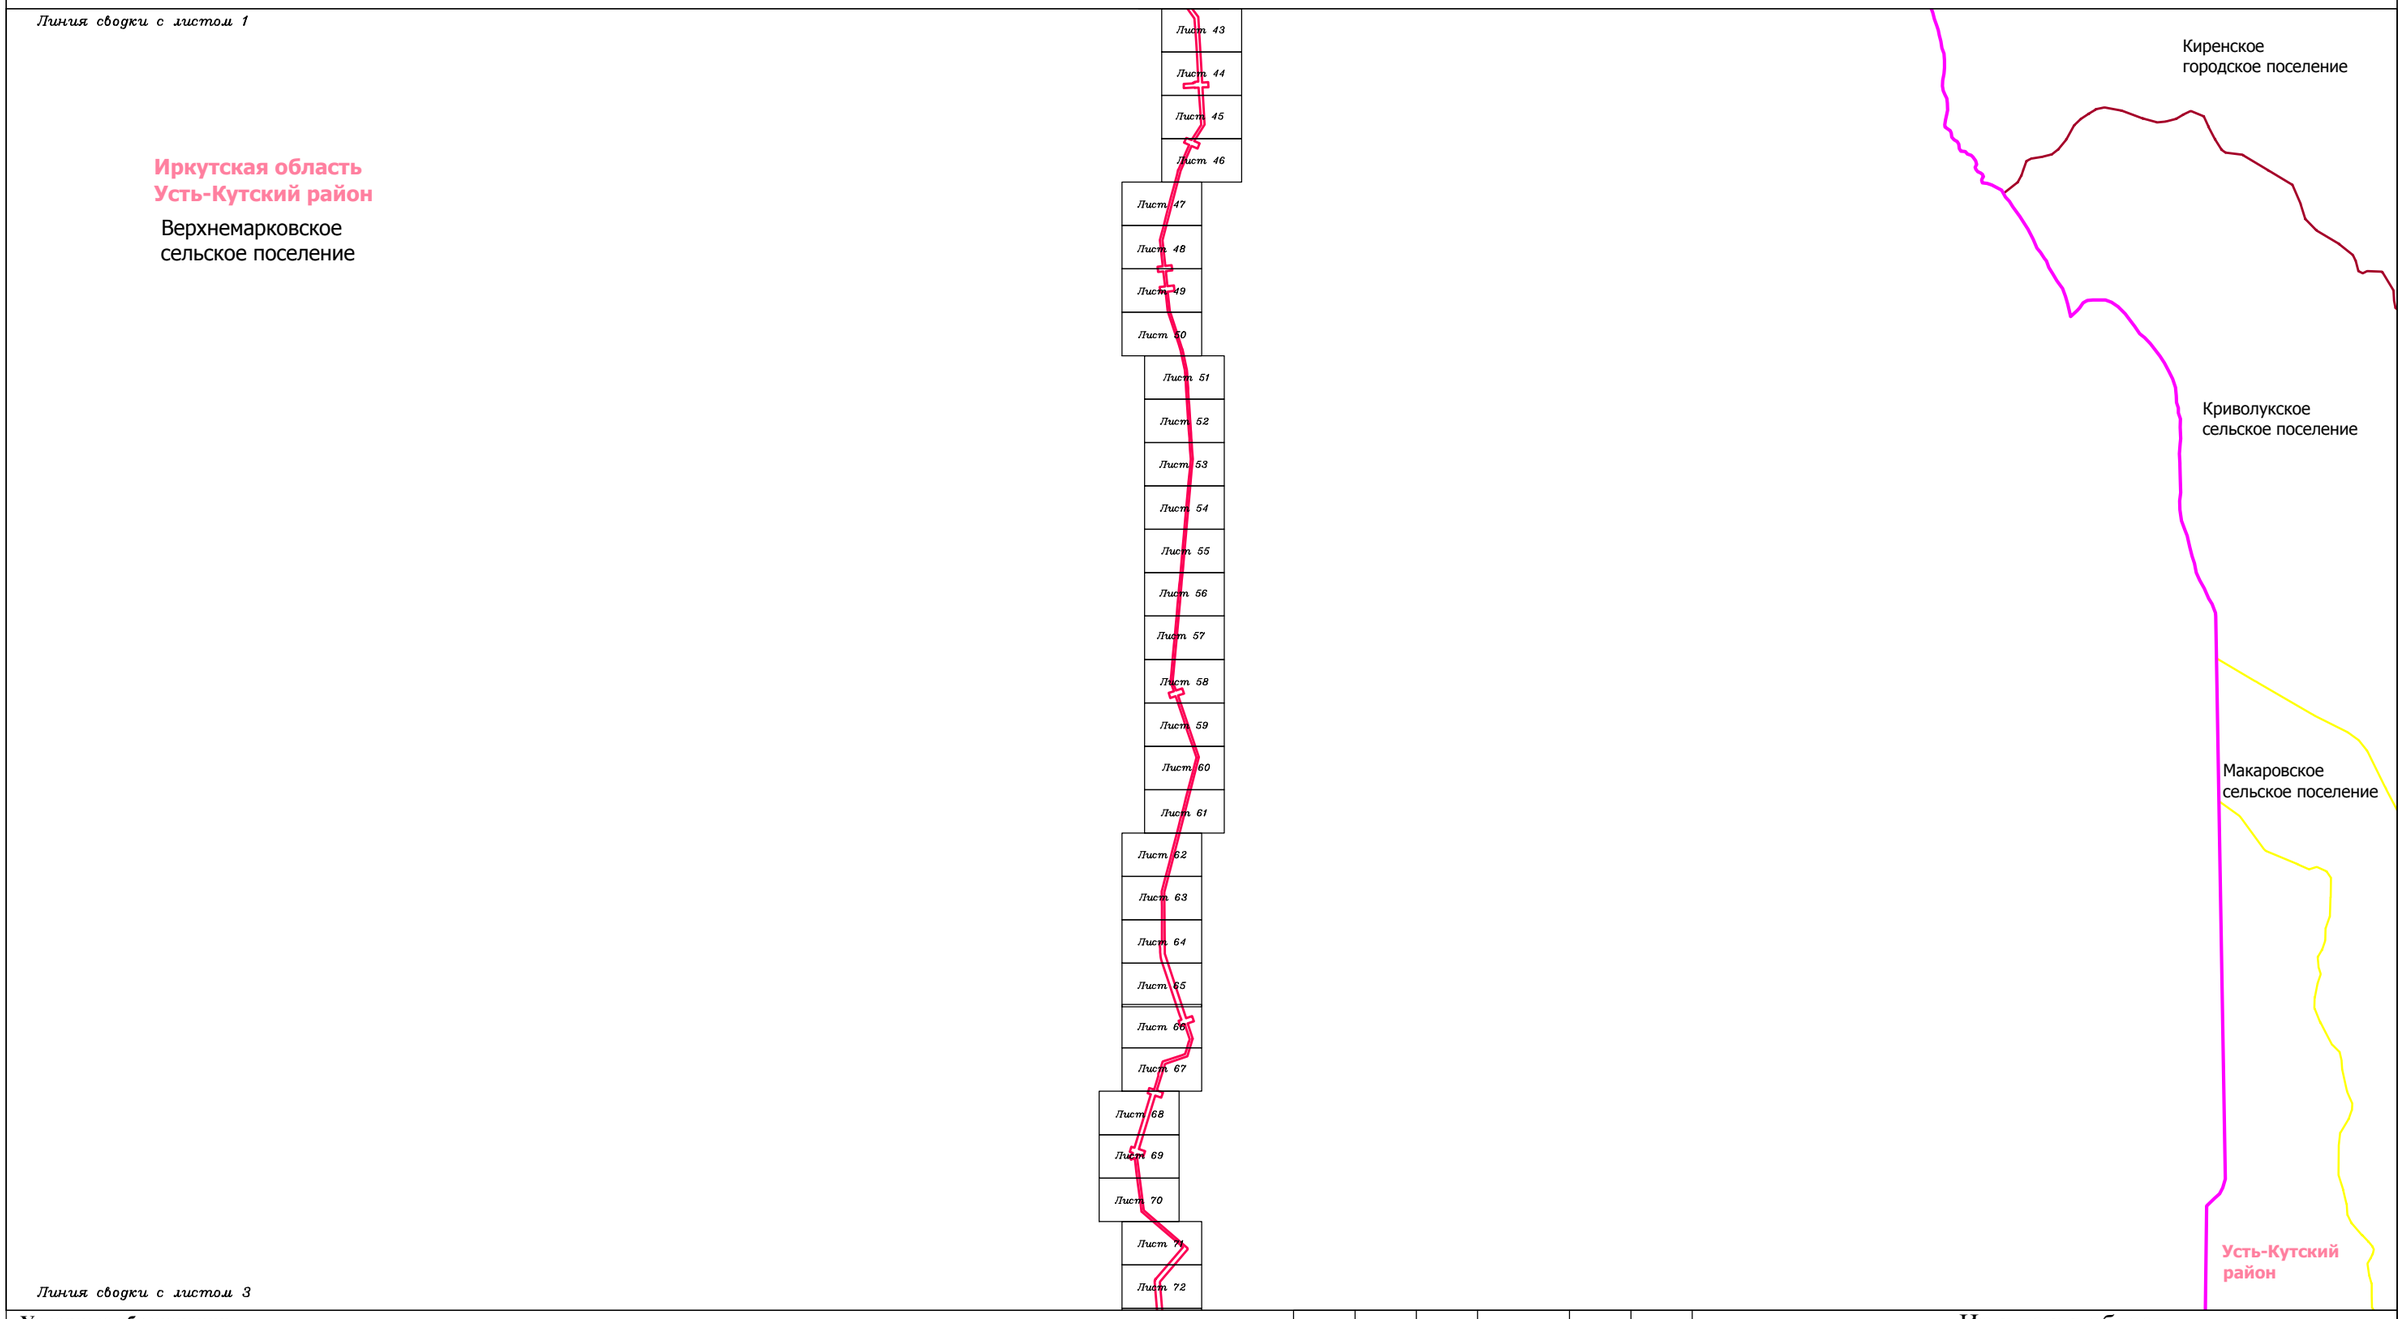

Условные обозначения:

- граница муниципального район
- граница городского поселения
- граница сельского поселения
- граница населенного пункта
- дорога обычного типа федерального значения
- дорога обычного типа местного значения
- зимняя дорога обычного типа местного значения
- реки, каналы, водотоки, озёра

Красные линии:

- красные линии устанавливаемые
- красные линии существующие
- красные линии отменяемые
- границы зон действия публичных сервитутов

Существующие элементы планировочной структуры:

- береговая полоса

Образуемые и (или) изменяемые земельные участки:

- граница проектируемого (образуемого) земельного участка
- граница существующего земельного участка
- проектируемые (образуемые) / существующие земельные участки
- 1(1) порядковый номер проектируемого (образуемого) / существующего земельного участка
- 13 • поворотная точка границы проектируемого (образуемого) / существующего земельного участка, её номер

Изм.	Кол.уч.	Лист	№ док.	Подп.	Дата
Разработал		Сухарев Д.В.			10.17
		Богомол И.С.			10.17
		Роголёва Е.Н.			10.17
Проверил		Астахова Ю.В.			10.17
Н. контроль		Мироманова А.Л.			10.17

Иркутская область

Документация по планировке территории (проект планировки территории, содержащий проект межевания территории) для размещения объекта «Трубопроводная система транспорта продуктов переработки природного и попутного нефтяного газа Ярактинского НГКМ, Марковского НГКМ до города Усть-Кут. Этапы 1, 2»

Заказчик:
ИРКУТСКАЯ НЕФТЯНАЯ КОМПАНИЯ


Стадия	Лист	Листов
П	2	166

Чертёж межевания территории

М 1:150000

ООО "СЕРВИСТА"
Иркутск, ул. Байкальская, дом 105А, оф. 505

Схема расположения листов к документации по планировке территории (проект межевания территории) для размещения объекта
«Трубопроводная система транспорта продуктов переработки природного и попутного нефтяного газа Ярактинского НГКМ, Марковского НГКМ до города Усть-Кут. Этапы 1, 2»
Чертёж межевания территории

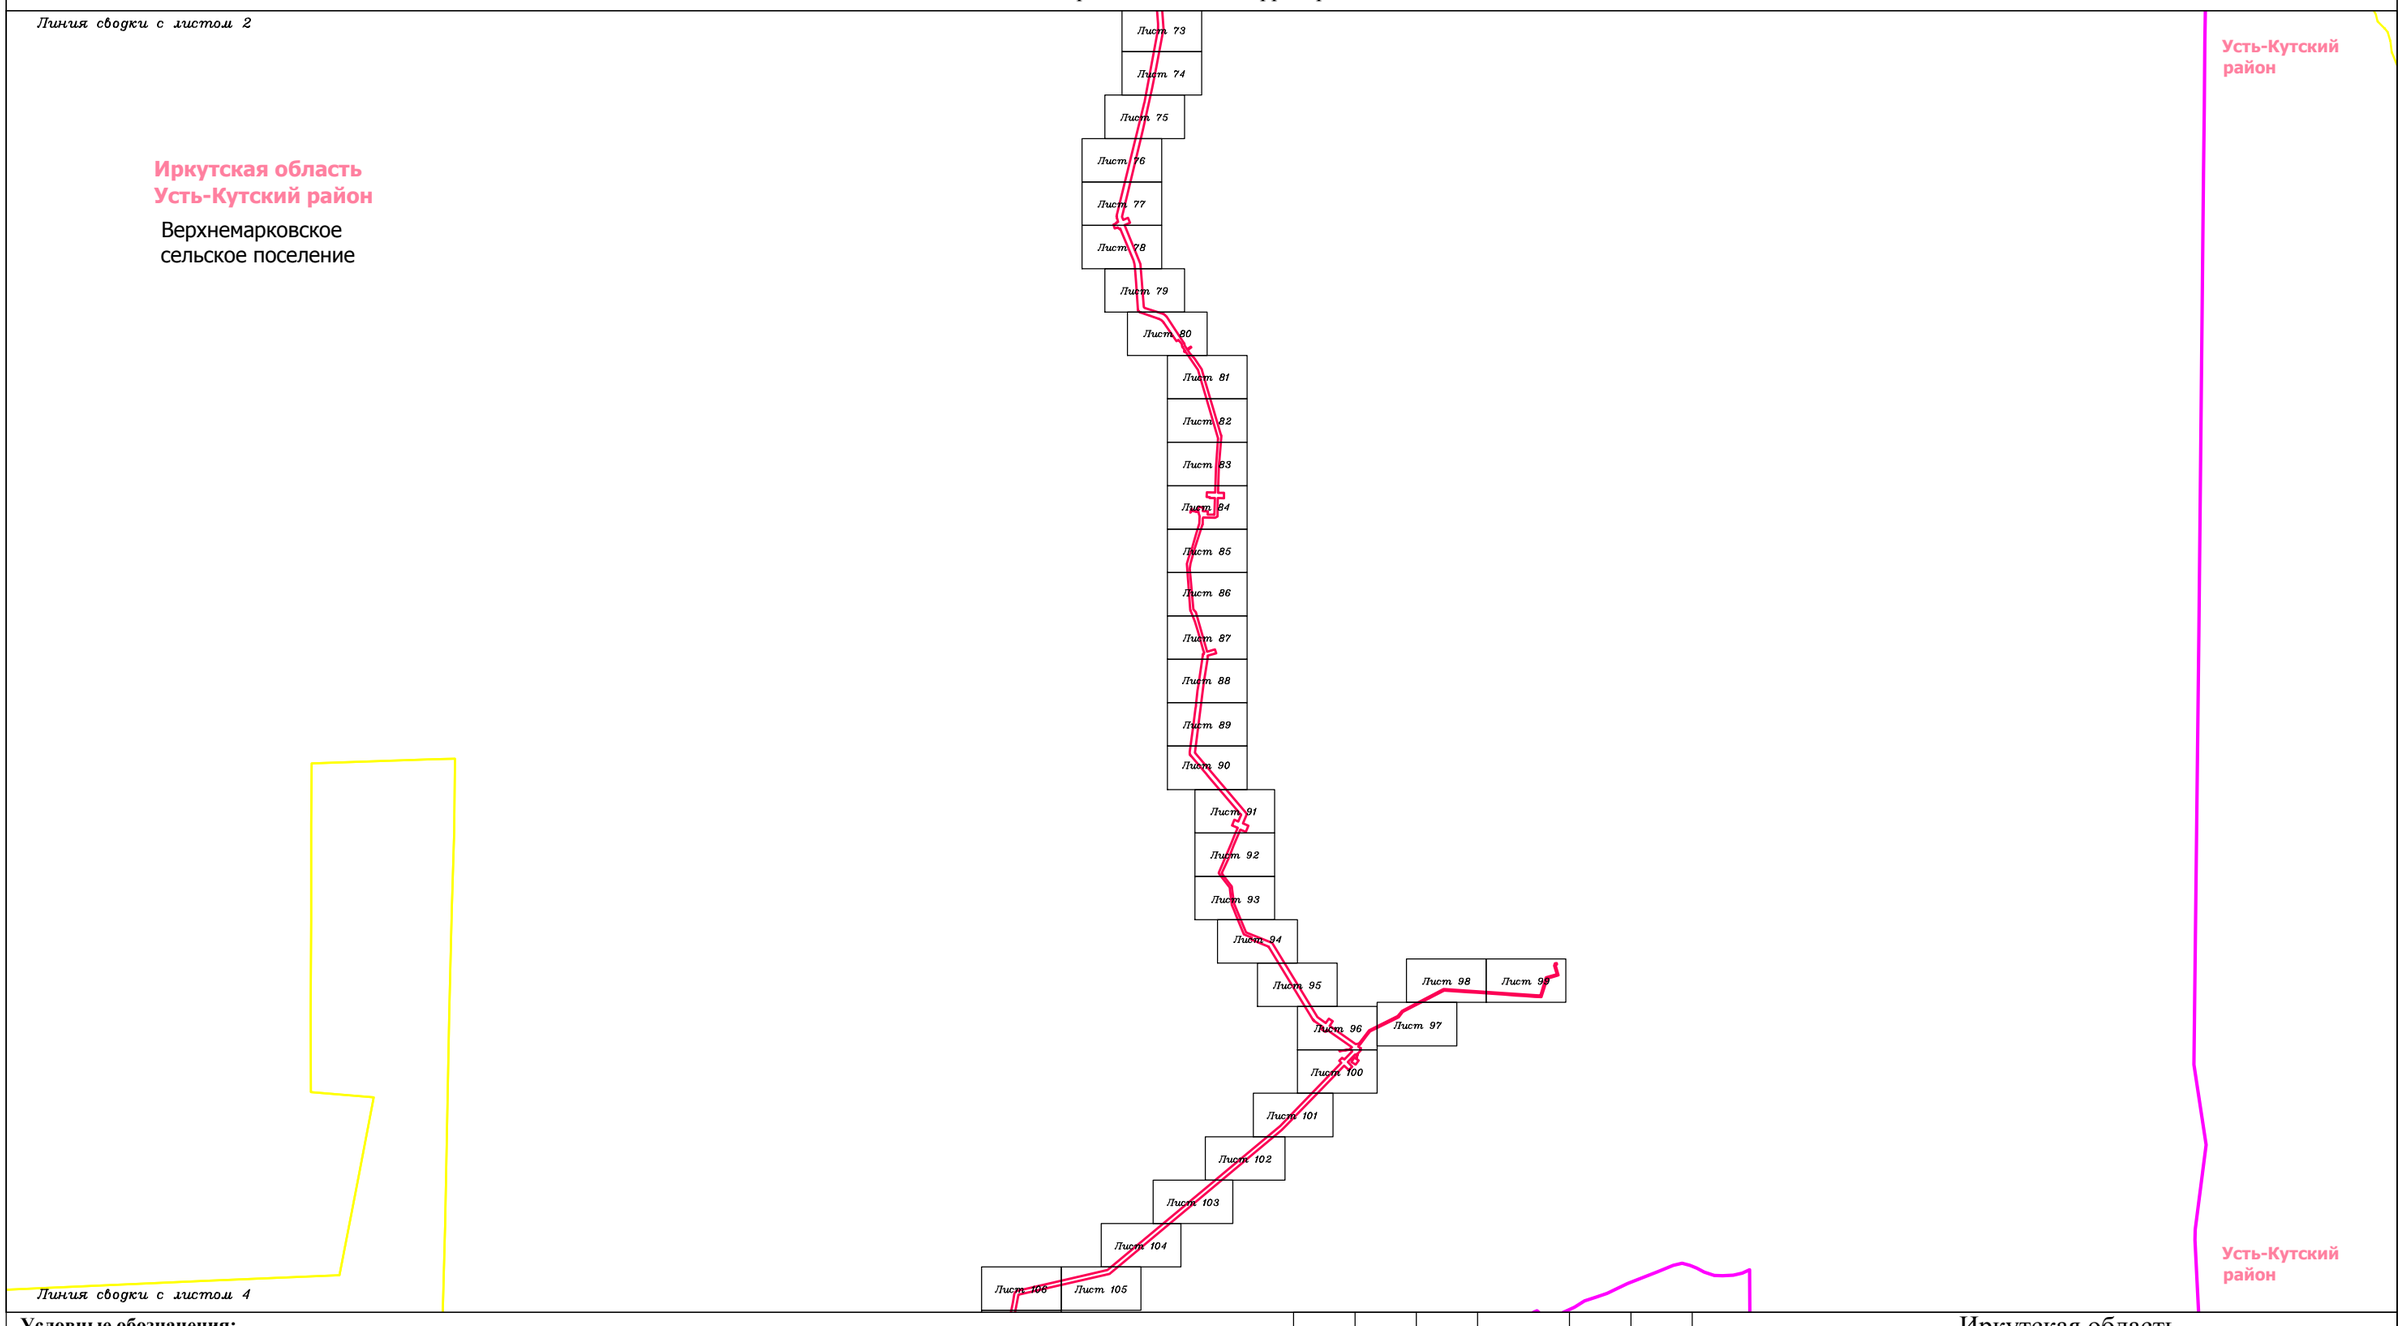

Условные обозначения:

- граница муниципального район
- граница городского поселения
- граница сельского поселения
- граница населенного пункта
- дорога обычного типа федерального значения
- дорога обычного типа местного значения
- зимняя дорога обычного типа местного значения
- реки, каналы, водотоки, озёра

Красные линии:

- красные линии устанавливаемые
- красные линии существующие
- красные линии отменяемые
- границы зон действия публичных сервитутов

Существующие элементы планировочной структуры:

- береговая полоса

Образуемые и (или) изменяемые земельные участки:

- граница проектируемого (образуемого) земельного участка
- граница существующего земельного участка
- проектируемые (образуемые) / существующие земельные участки
- 1(1) порядковый номер проектируемого (образуемого) / существующего земельного участка
- 13 • поворотная точка границы проектируемого (образуемого) / существующего земельного участка, её номер

Изм.	Кол.уч.	Лист	№ док.	Подп.	Дата	
Разработал		Сухарев Д.В.			10.17	
		Богомол И.С.			10.17	
		Роголёва Е.Н.			10.17	
Проверил		Астахова Ю.В.			10.17	
Н. контроль		Мироманова А.Л.			10.17	

Иркутская область

Документация по планировке территории (проект планировки территории, содержащий проект межевания территории) для размещения объекта «Трубопроводная система транспорта продуктов переработки природного и попутного нефтяного газа Ярактинского НГКМ, Марковского НГКМ до города Усть-Кут. Этапы 1, 2»

Заказчик:
ИРКУТСКАЯ НЕФТЯНАЯ КОМПАНИЯ


Стадия	Лист	Листов
П	3	166

Чертёж межевания территории

М 1:150000

ООО "СЕРВИСТА"
Иркутск, ул. Байкальская, дом 105А, оф. 505

Схема расположения листов к документации по планировке территории (проект межевания территории) для размещения объекта
«Трубопроводная система транспорта продуктов переработки природного и попутного нефтяного газа Ярактинского НГКМ, Марковского НГКМ до города Усть-Кут. Этапы 1, 2»
Чертёж межевания территории

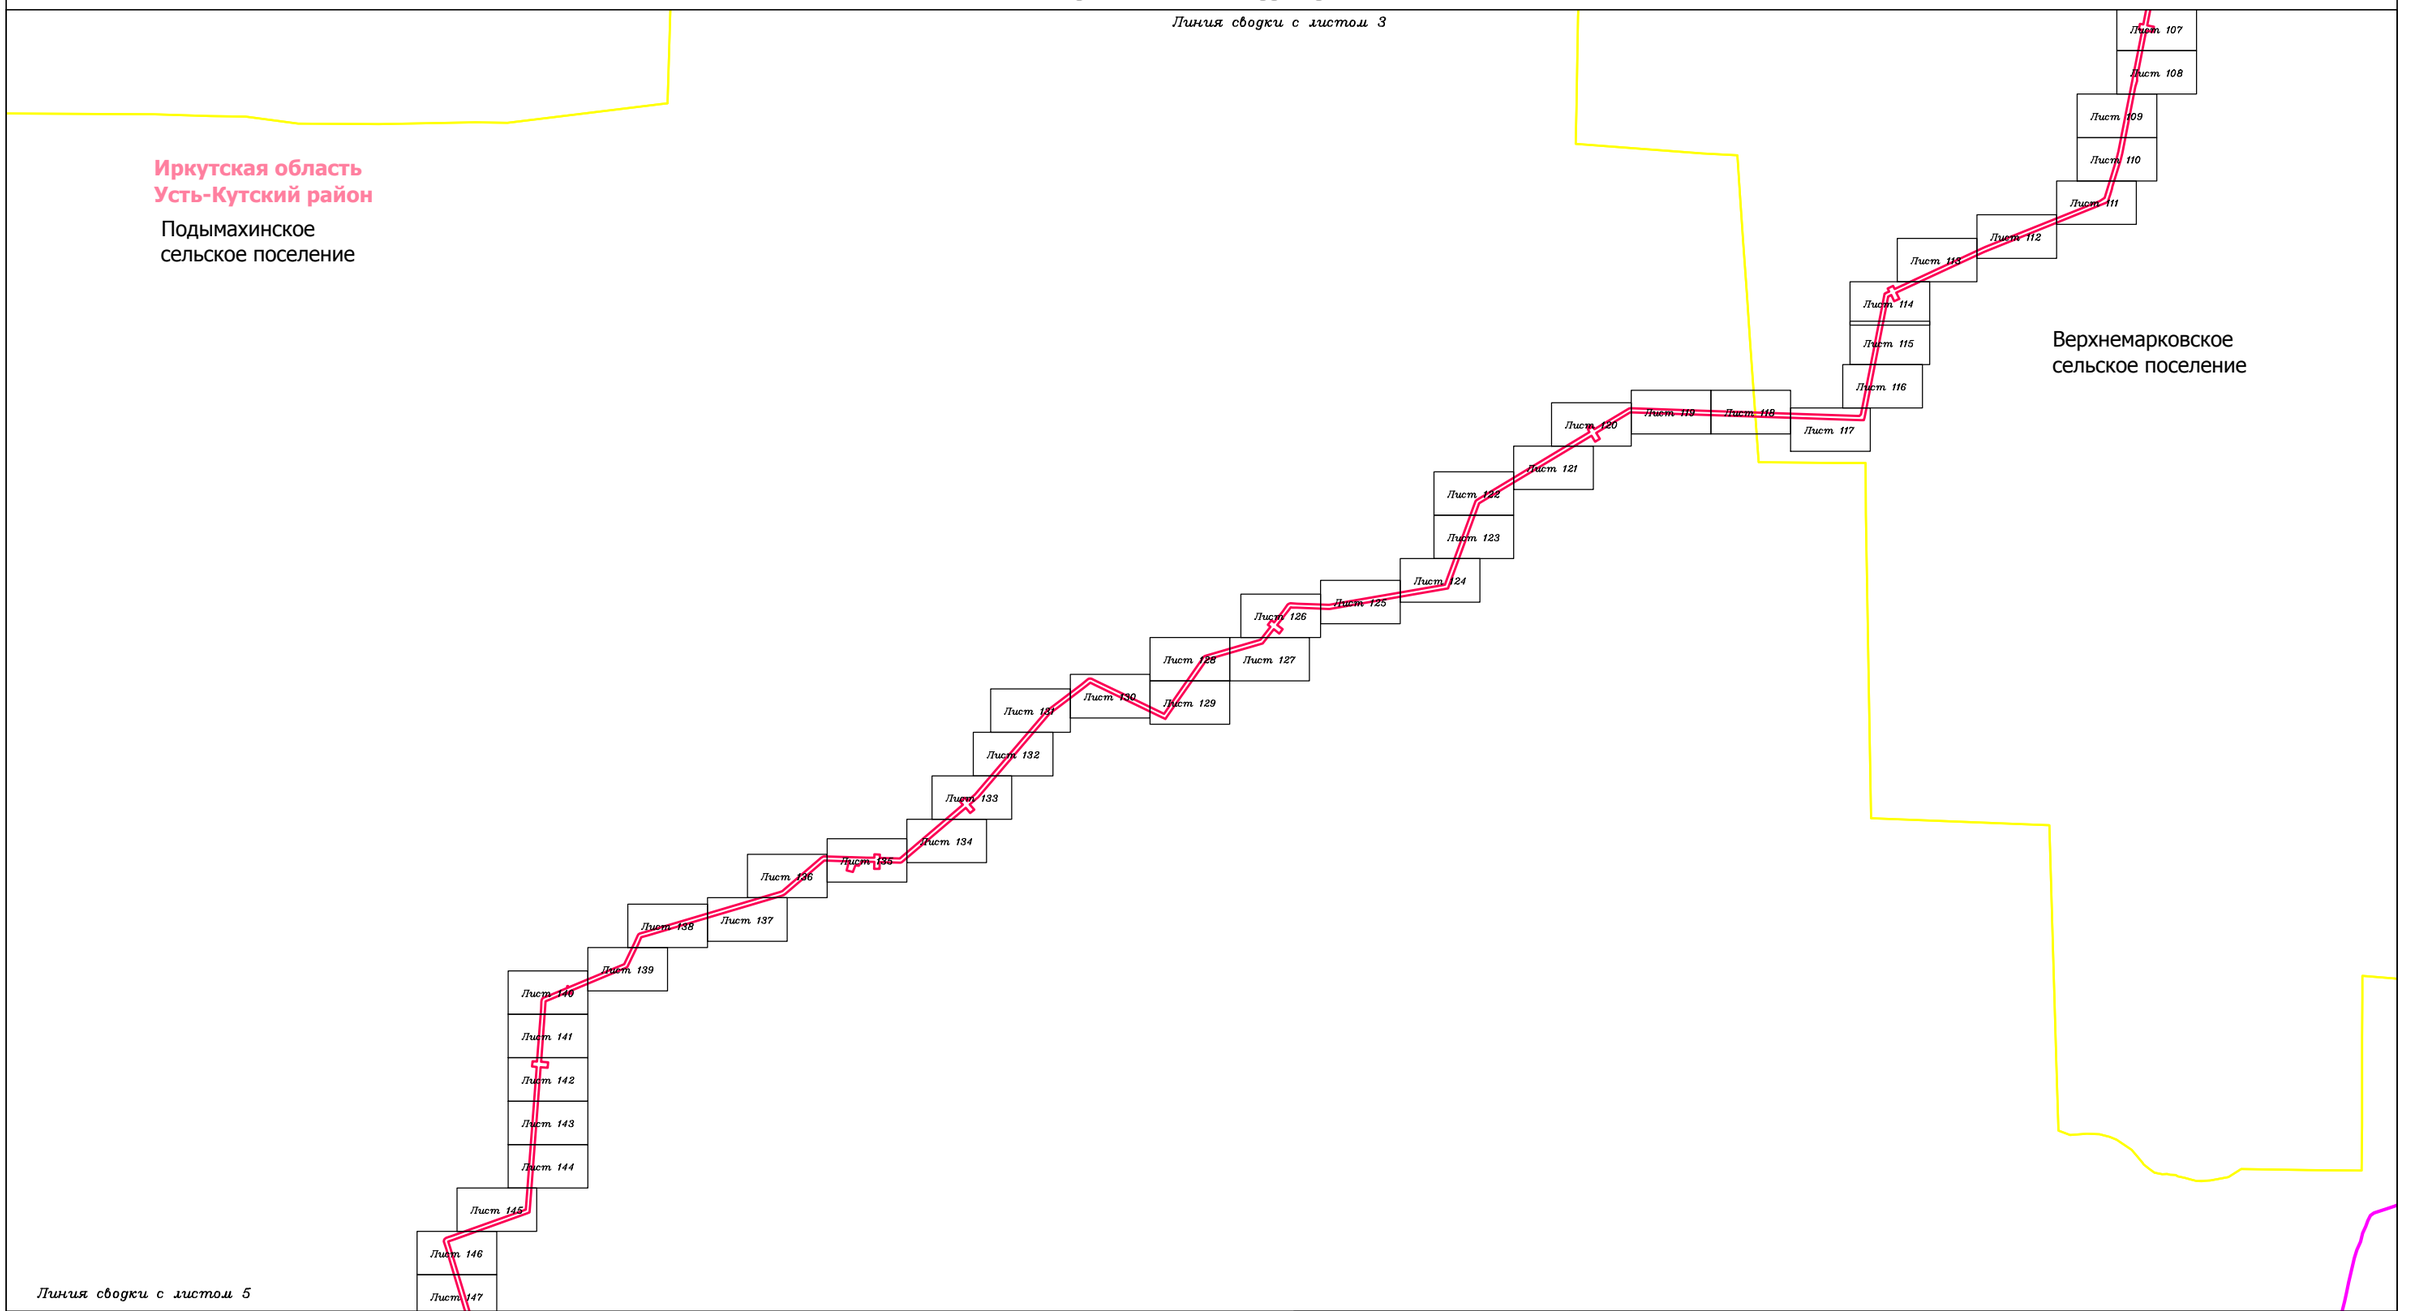

Условные обозначения:

- граница муниципального район
- граница городского поселения
- граница сельского поселения
- граница населенного пункта
- дорога обычного типа федерального значения
- дорога обычного типа местного значения
- зимняя дорога обычного типа местного значения
- реки, каналы, водотоки, озёра

Красные линии:

- красные линии устанавливаемые
- красные линии существующие
- красные линии отменяемые
- границы зон действия публичных сервитутов

Существующие элементы планировочной структуры:

- береговая полоса

Образуемые и (или) изменяемые земельные участки:

- граница проектируемого (образуемого) земельного участка
- граница существующего земельного участка
- проектируемые (образуемые) / существующие земельные участки
- 1(1) порядковый номер проектируемого (образуемого) / существующего земельного участка
- 13 • поворотная точка границы проектируемого (образуемого) / существующего земельного участка, её номер

Изм.	Кол.уч.	Лист	№ док.	Подп.	Дата
Разработал		Сухарев Д.В.			10.17
		Богомол И.С.			10.17
		Роголёва Е.Н.			10.17
Проверил		Астахова Ю.В.			10.17
Н. контроль		Мироманова А.Л.			10.17

Иркутская область

Документация по планировке территории (проект планировки территории, содержащий проект межевания территории) для размещения объекта «Трубопроводная система транспорта продуктов переработки природного и попутного нефтяного газа Ярактинского НГКМ, Марковского НГКМ до города Усть-Кут. Этапы 1, 2»

Заказчик:
ИРКУТСКАЯ НЕФТЯНАЯ КОМПАНИЯ


Стадия	Лист	Листов
П	4	166

Чертёж межевания территории

М 1:150000

ООО "СЕРВИСТА"
Иркутск, ул. Байкальская, дом 105А, оф. 505

Схема расположения листов к документации по планировке территории (проект межевания территории) для размещения объекта
«Трубопроводная система транспорта продуктов переработки природного и попутного нефтяного газа Ярактинского НГКМ, Марковского НГКМ до города Усть-Кут. Этапы 1, 2»
Чертёж межевания территории

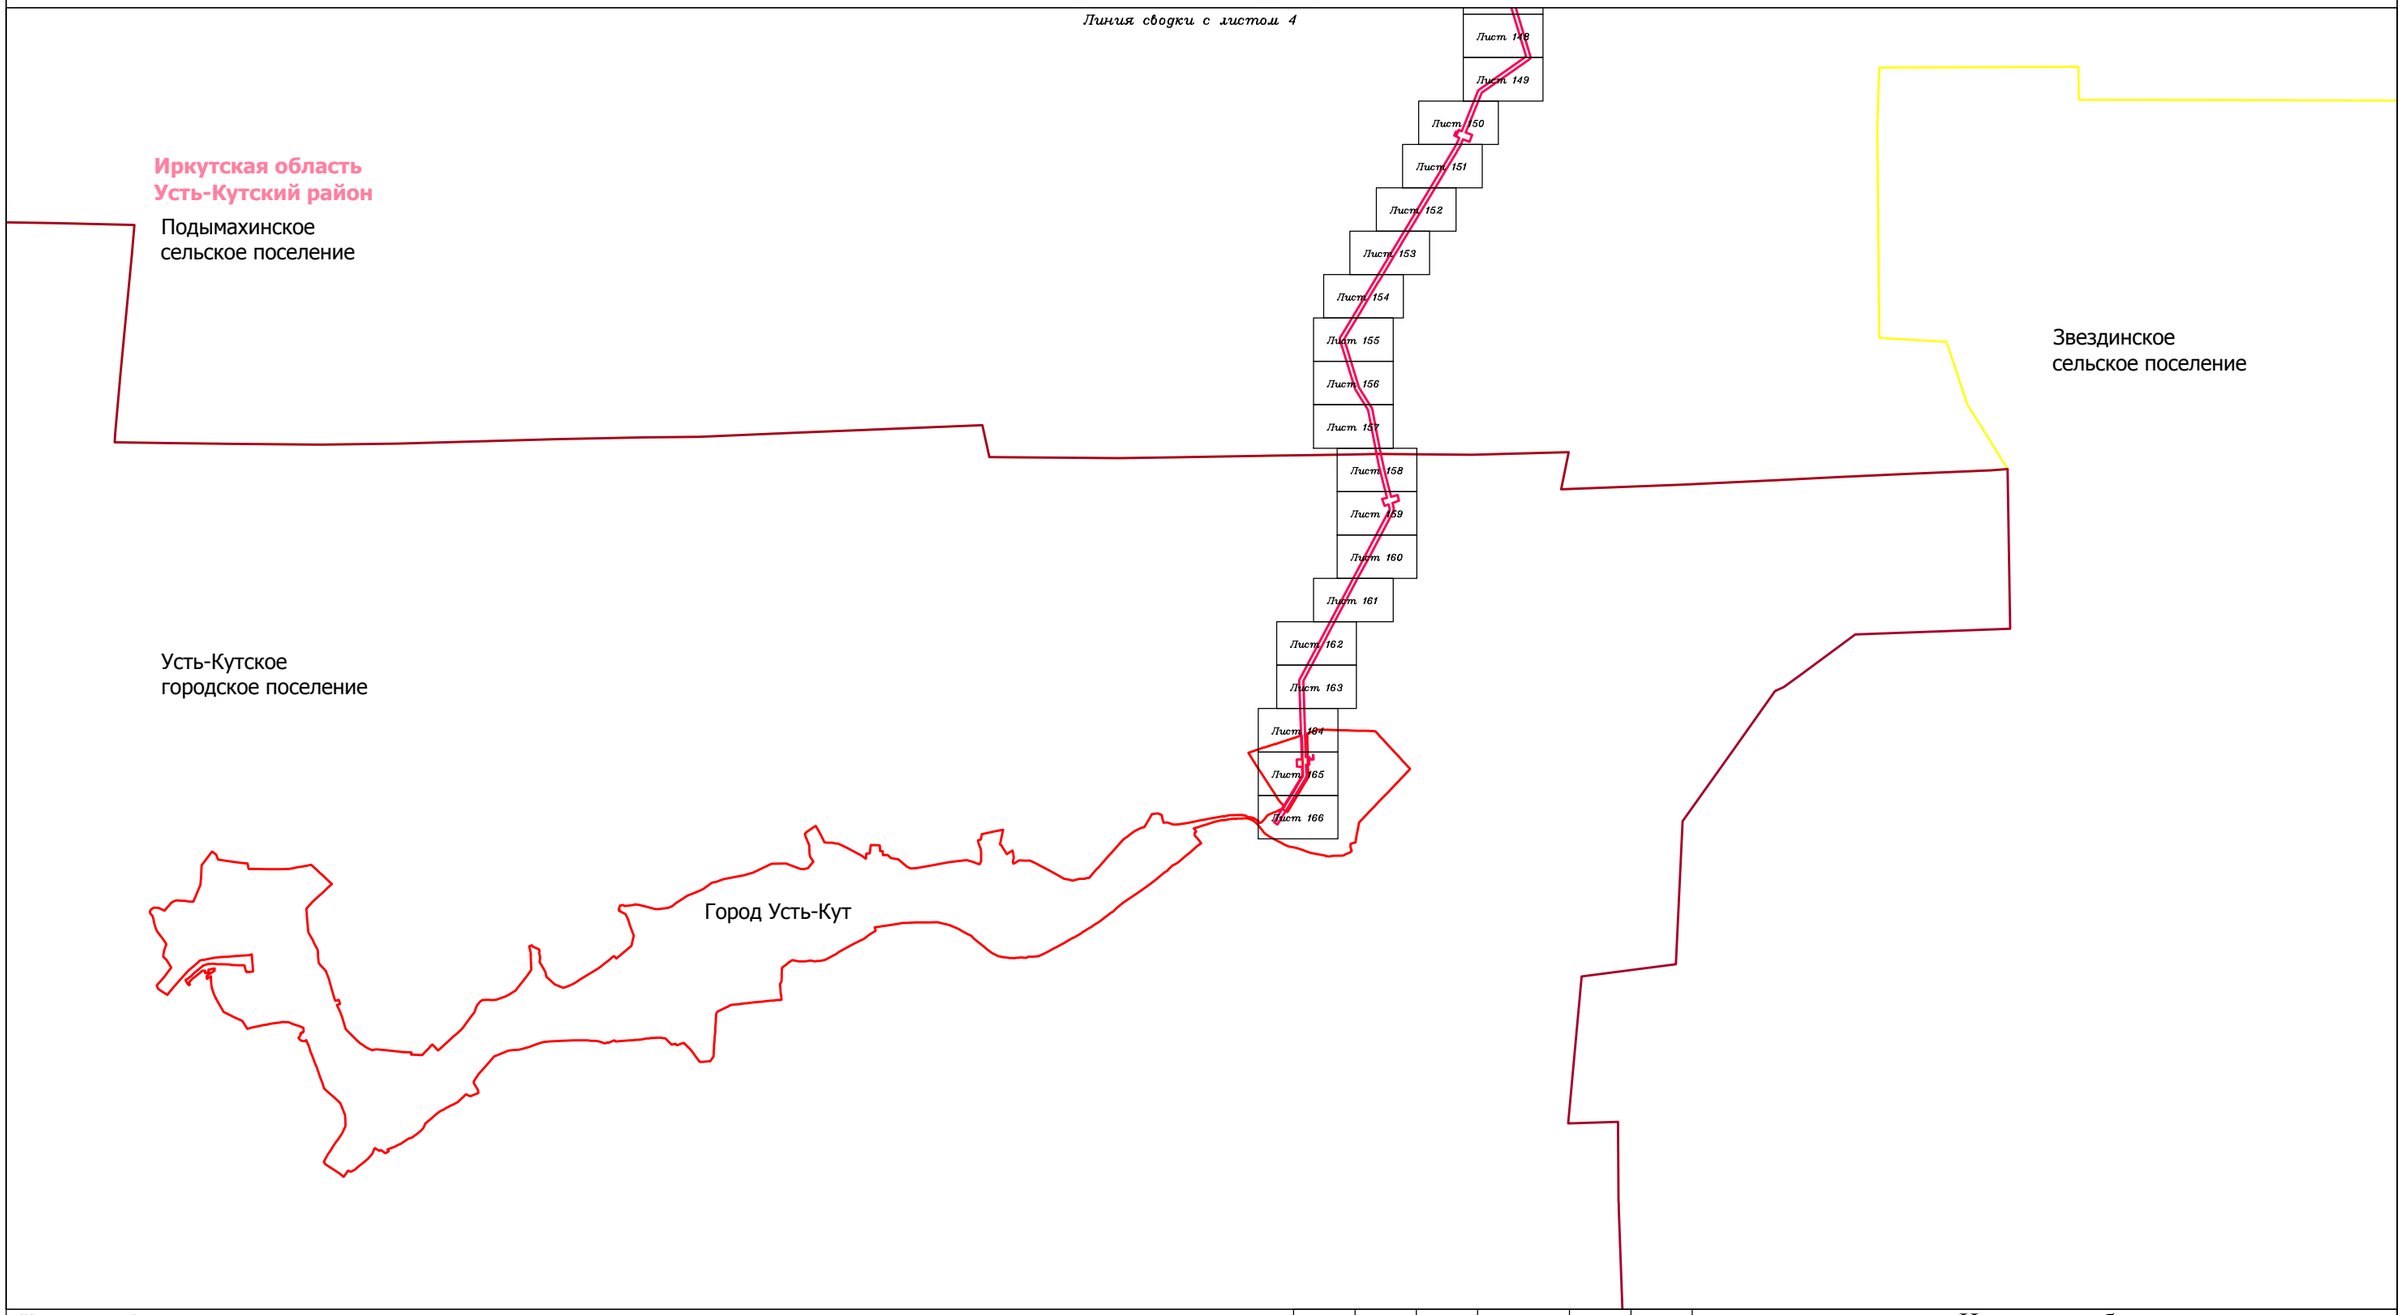

Условные обозначения:

- граница муниципального район
- граница городского поселения
- граница сельского поселения
- граница населенного пункта
- дорога обычного типа федерального значения
- дорога обычного типа местного значения
- зимняя дорога обычного типа местного значения
- реки, каналы, водотоки, озёра

Красные линии:

- красные линии устанавливаемые
- красные линии существующие
- красные линии отменяемые
- границы зон действия публичных сервитутов

Существующие элементы планировочной структуры:

- береговая полоса

Образуемые и (или) изменяемые земельные участки:

- граница проектируемого (образуемого) земельного участка
- граница существующего земельного участка
- проектируемые (образуемые) / существующие земельные участки
- 1(1) порядковый номер проектируемого (образуемого) / существующего земельного участка
- 13 • поворотная точка границы проектируемого (образуемого) / существующего земельного участка, её номер

Изм.	Кол.уч.	Лист	№ док.	Подп.	Дата
Разработал		Сухарев Д.В.			10.17
		Богомол И.С.			10.17
		Роголёва Е.Н.			10.17
Проверил		Астахова Ю.В.			10.17
Н. контроль		Мироманова А.Л.			10.17

Иркутская область

Документация по планировке территории (проект планировки территории, содержащий проект межевания территории) для размещения объекта «Трубопроводная система транспорта продуктов переработки природного и попутного нефтяного газа Ярактинского НГКМ, Марковского НГКМ до города Усть-Кут. Этапы 1, 2»

Заказчик:
ИРКУТСКАЯ НЕФТЯНАЯ КОМПАНИЯ

Стадия	Лист	Листов
П	5	166

Чертёж межевания территории

М 1:150000

ООО "СЕРВИСТА"
Иркутск, ул. Байкальская, дом 105А, оф. 505

Документация по планировке территории (проект межевания территории) для размещения объекта
«Трубопроводная система транспорта продуктов переработки природного и попутного нефтяного газа Ярактинского НГКМ, Марковского НГКМ до города Усть-Кут. Этапы 1, 2»
Чертёж межевания территории

Ведомость площадей образуемых, изменяемых и существующих земельных участков и их частей

Порядковый номер ЗУ	Количество контуров ЗУ	Номер кадастрового квартала / кадастровый номер исходного / существующего ЗУ	Условный номер ЗУ	Площадь образуемого ЗУ / чзу, кв.м.	Площадь ЗУ / чзу в границах полосы отвода, кв.м.	Категория земель исходного / образуемого / существующего ЗУ	Разрешенное использование образуемого ЗУ	Местоположение образуемого земельного участка	Вид права / Правообладатель образуемого ЗУ	Площадь существующего участка, кв.м.		Разрешенное использование исходного / существующего ЗУ		Вид права / Правообладатель исходного / существующего ЗУ	Вид кадастровых работ
										По ЕГРН	*По ГЛР*	*По ЕГРН*	*По ГЛР*		
1	3	38:18:000001:37	:37:ЗУ1	---	61265	Земли лесного фонда	---	---	---	1304452744	1007700	В целях заготовки древесины	В целях использования лесов для выполнения работ по геологическому изучению недр, для разработки месторождений полезных ископаемых	Собственность Российской Федерации; аренда ООО "Транссибирская лесная компания"; аренда ООО "ИНК"	Кадастровые работы не предусмотрены (участок находится в аренде до 31.12.2033 года по договору аренды лесного участка №91-66/13 от 28.02.2013 года)
2	2	38:18:000000:765	:765:ЗУ1	---	3614	Земли лесного фонда	---	---	---	14801187	1007700	Для ведения лесного хозяйства	В целях использования лесов для выполнения работ по геологическому изучению недр, для разработки месторождений полезных ископаемых	Собственность Российской Федерации; аренда ООО "ИНК"	Кадастровые работы не предусмотрены (участок находится в аренде до 31.12.2033 года по договору аренды лесного участка №91-66/13 от 28.02.2013 года)
3	2	38:18:000001:37	37:ЗУ2	---	9966	Земли лесного фонда	---	---	---	1304452744	168900	В целях заготовки древесины	Выполение работ по геологическому изучению недр, разработка месторождений полезных ископаемых	Собственность Российской Федерации; аренда ООО "Транссибирская лесная компания"; аренда ООО "ИНК"	Кадастровые работы не предусмотрены (участок находится в аренде до 31.12.2033 года по договору аренды №91-553/16 от 30.11.2016 года)
4	1	38:18:000001:37	:37:ЗУ3	---	5915	Земли лесного фонда	---	---	---	1304452744	299100	В целях заготовки древесины	Для выполнения работ по геологическому изучению недр, для разработки месторождений полезных ископаемых	Собственность Российской Федерации; аренда ООО "Транссибирская лесная компания"; аренда ООО "ИНК"	Кадастровые работы не предусмотрены (участок находится в аренде до 31.12.2033 года по договору аренды лесного участка №91-233/16 от 27.06.2016 года)
5	1	38:18:000001:37	:37:ЗУ4	---	3764	Земли лесного фонда	---	---	---	1304452744	124700	В целях заготовки древесины	В целях выполнения радот по геологическому изучению недр, для разработки месторождений полезных ископаемых	Собственность Российской Федерации; аренда ООО "Транссибирская лесная компания"; аренда ООО "ИНК"	Кадастровые работы не предусмотрены (участок находится в аренде до 31.12.2033 года по договору аренды лесного участка №91-192/15 от 25.09.2015 года)
6	7	38:18:000001:37	:37:ЗУ5	---	811964	Земли лесного фонда	---	---	---	1304452744	5388900	В целях заготовки древесины	В целях использования лесов для строительства, реконструкции, эксплуатации линейных объектов	Собственность Российской Федерации; аренда ООО "Транссибирская лесная компания"; аренда ООО "ИНК"	Кадастровые работы не предусмотрены (участок находится в аренде до 20.05.2064 года по договору аренды лесного участка № 91-757/14 от 31.12.2014 года)
7	7	38:18:000001:37	:37:ЗУ6	---	1149478	Земли лесного фонда	---	---	---	1304452744	8141500	В целях заготовки древесины	В целях использования лесов для строительства, реконструкции, эксплуатации линейных объектов	Собственность Российской Федерации; аренда ООО "Транссибирская лесная компания"; аренда ООО "ИНК"	Кадастровые работы не предусмотрены (участок находится в аренде до 17.04.2063 года по договору аренды лесного участка № 91-400/14 от 16.07.2014 года)
8	1	38:18:000000:765	:765:ЗУ2	---	1640	Земли лесного фонда	---	---	---	14801187	1258900	Для ведения лесного хозяйства	Выполнение работ по геологическому изучению недр, разработка месторождений полезных ископаемых	Собственность Российской Федерации, аренда ООО "ИНК"	Кадастровые работы не предусмотрены (участок находится в аренде до 31.12.2033 года по договору аренды лесного участка № 91-173/16 от 12.05.2016 года)
9	1	38:18:000000:765	:765:ЗУ3	---	1396	Земли лесного фонда	---	---	---	14801187	372900	Для ведения лесного хозяйства	Выполнение работ по геологическому изучению недр, разработка месторождений полезных ископаемых	Собственность Российской Федерации; аренда ООО "ИНК"	Кадастровые работы не предусмотрены (участок находится в аренде до 31.12.2033 года по договору аренды лесного участка № 91-145/10 от 20.09.2010 года)
10	1	38:18:000000:765	:765:ЗУ4	---	546	Земли лесного фонда	---	---	---	14801187	205400	Для ведения лесного хозяйства	Для строительства, реконструкции, эксплуатации линей электропередачи, линий связм, дорог, трубопроводов и других линейных объектов и заготовки древелины	Собственность Российской Федерации; аренда ООО "ИНК"	Кадастровые работы не предусмотрены (участок находится в аренде до 31.12.2033 года по договору аренды лесного участка №91-317/10 от 03.12.2010 года)
11	1	38:18:000000:765	:765:ЗУ5	---	608	Земли лесного фонда	---	---	---	14801187	160500	Для ведения лесного хозяйства	В целях использования лесов для строительства, реконструкции, эксплуатации линейных объектов	Собственность Российской Федерации, аренда ООО "ИНК"	Кадастровые работы не предусмотрены (участок находится в аренде до 31.12.2033 года по договору аренды лесного участка № 91-392/12 от 10.12.2012 года)
12	1	38:18:000000:765	:765:ЗУ6	---	158	Земли лесного фонда	---	---	---	14801187	102000	Для ведения лесного хозяйства	В целях использования лесов для строительства, реконструкции и эксплуатации линейных объектов	Собственность Российской Федерации, аренда ООО "ИНК"	Кадастровые работы не предусмотрены (участок находится в аренде до 17.09.2063 года по договору аренды лесного участка № 91-387/14 от 17.07.2014 года)"
13	1	38:18:000000:765	:765:ЗУ7	---	65634	Земли лесного фонда	---	---	---	14801187	315600	Для ведения лесного хозяйства	В целях использования лесов для строительства, реконструкции и эксплуатации линейных объектов	Собственность Российской Федерации; аренда ООО "ИНК"	Кадастровые работы не предусмотрены (участок находится в аренде до 06.02.2064 года по договору аренды лесного участка №91-654/14 от 12.12.2014 года)
14	2	38:18:000000:765	:765:ЗУ8	---	5105	Земли лесного фонда	---	---	---	14801187	785000	Для ведения лесного хозяйства	В целях использования лесов под строительство линейного объекта	Собственность Российской Федерации; аренда ООО "ИНК"	Кадастровые работы не предусмотрены (участок находится в аренде до 25.11.2019 года по договору аренды лесного участка № 91-27-22/09 от 21.10.2009 года)
15	1	38:18:000000:765	:765:ЗУ9	---	6028	Земли лесного фонда	---	---	---	14801187	6532100	Для ведения лесного хозяйства	Выполнение работ по геологическому изучению недр, разработка месторождений полезных ископаемых	Собственность Российской Федерации; аренда ООО "ИНК"	Кадастровые работы не предусмотрены (участок находится в аренде до 31.12.2033 года по договору аренды лесного участка № 91-98/15 от 29.05.2015 года)
16	1	38:18:000000:765	:765:ЗУ10	---	1008	Земли лесного фонда	---	---	---	14801187	34200	Для ведения лесного хозяйства	В целях выполнения работ по строительству, реконструкции и эксплуатации линейных объектов	Собственность Российской Федерации; аренда ООО "ИНК"	Кадастровые работы не предусмотрены (участок находится в аренде до 29.08.2063 года по договору аренды лесного участка № 91-324/14 от 06.06.2014 года)
17	1	38:18:000000:765	:765:ЗУ11	---	806	Земли лесного фонда	---	---	---	14801187	642700	Для ведения лесного хозяйства	В целях использования лесов для строительства, реконструкции и эксплуатации линейных объектов	Собственность Российской Федерации; аренда ООО "ИНК"	Кадастровые работы не предусмотрены (участок находится в аренде до 04.05.2061 года по договору аренды лесного участка №91-122/12 от 20.03.2012 года)
18	2	38:18:000000:765	:765:ЗУ12	---	6867	Земли лесного фонда	---	---	---	14801187	189900	Для ведения лесного хозяйства	В целях выполнения работ по геологическому изучению недр, разработка месторождений полезных ископаемых	Собственность Российской Федерации; аренда ООО "ИНК"	Кадастровые работы не предусмотрены (участок находится в аренде до 31.12.2033 года по договору аренды лесного участка №91-284/12 от 03.09.2012 года)
19	1	38:18:000000:765	:765:ЗУ13	---	209	Земли лесного фонда	---	---	---	14801187	264100	Для ведения лесного хозяйства	В целях использования лесов для строительства, реконструкции и эксплуатации линейных объектов	Собственность Российской Федерации; аренда ООО "ИНК"	Кадастровые работы не предусмотрены (участок находится в аренде до 31.12.2033 года по договору аренды лесного участка № 91-59/12 от 08.02.2012 года)

Изм.	Кол.уч.	Лист	№ док.	Подп.	Дата	
Разработал		*Сухарев Д.В.*			*10.17*	
		Богомол И.С.			*10.17*	
		Роголёва Е.Н.			*10.17*	
Проверил		*Астахова Ю.В.*			*10.17*	
Н. контроль		*Мироманова А.Л.*			*10.17*	

Иркутская область

Документация по планировке территории (проект планировки территории, содержащий проект межевания территории) для размещения объекта «Трубопроводная система транспорта продуктов переработки природного и попутного нефтяного газа Ярактинского НГКМ, Марковского НГКМ до города Усть-Кут. Этапы 1, 2»

Заказчик: ИРКУТСКАЯ НЕФТЯНАЯ КОМПАНИЯ

Стадия	Лист	Листов
П	6	166

Чертёж межевания территории

М 1:5000

ООО "СЕРВИСТА"
Иркутск, ул. Байкальская, дом 105А, оф. 505

Ведомость площадей образуемых, изменяемых и существующих земельных участков и их частей

Порядковый номер ЗУ	Количество контуров ЗУ	Номер кадастрового квартала / кадастровый номер исходного / существующего ЗУ	Условный номер ЗУ	Площадь образуемого ЗУ / чзу, кв.м.	Площадь ЗУ / чзу в границах полосы отвода, кв.м.	Категория земель исходного / образуемого / существующего ЗУ	Разрешенное использование образуемого ЗУ	Местоположение образуемого земельного участка	Вид права / Правообладатель образуемого ЗУ	Площадь существующего участка, кв.м.		Разрешенное использование исходного / существующего ЗУ		Вид права / Правообладатель исходного / существующего ЗУ	Вид кадастровых работ
										По ЕГРН	*По ГЛР*	*По ЕГРН*	*По ГЛР*		
20	1	38:18:000000:765	:765:ЗУ14	---	5114	Земли лесного фонда	---	---	---	14801187	5388900	Для ведения лесного хозяйства	В целях использования лесов для строительства, реконструкции, эксплуатации линейных объектов	Собственность Российской Федерации; аренда ООО "ИНК"	Кадастровые работы не предусмотрены (участок находится в аренде до 20.05.2064 года по договору аренды лесного участка № 91-757/14 от 31.12.2014 года)
21	1	38:18:000000:765	:765:ЗУ15	---	10313	Земли лесного фонда	---	---	---	14801187	8141500	Для ведения лесного хозяйства	В целях использования лесов для строительства, реконструкции, эксплуатации линейных объектов	Собственность Российской Федерации; аренда ООО "ИНК"	Кадастровые работы не предусмотрены (участок находится в аренде до 17.04.2063 года по договору аренды лесного участка № 91-400/14 от 16.07.2014 года)
22	1	38:18:000001:37	:37:ЗУ7	---	6021	Земли лесного фонда	---	---	---	1304452744	189900	В целях заготовки древесины	В целях выполнения работ по геологическому изучению недр, разработка месторождений полезных ископаемых	Собственность Российской Федерации; аренда ООО "Транссибирская лесная компания"; аренда ООО "ИНК"	Кадастровые работы не предусмотрены (участок находится в аренде до 31.12.2033 года по договору аренды лесного участка №91-284/12 от 03.09.2012 года)
23	4	38:18:000001:37	:37:ЗУ8	---	5688	Земли лесного фонда	---	---	---	1304452744	6532100	В целях заготовки древесины	Выполнение работ по геологическому изучению недр, разработка месторождений полезных ископаемых	Собственность Российской Федерации; аренда ООО "Транссибирская лесная компания"; аренда ООО "ИНК"	Кадастровые работы не предусмотрены (участок находится в аренде до 31.12.2033 года по договору аренды лесного участка № 91-98/15 от 29.05.2015 года)
24	1	38:18:000001:37	:37:ЗУ9	---	3139	Земли лесного фонда	---	---	---	1304452744	642700	В целях заготовки древесины	В целях использования лесов для строительства, реконструкции и эксплуатации линейных объектов	Собственность Российской Федерации; аренда ООО "Транссибирская лесная компания"; аренда ООО "ИНК"	Кадастровые работы не предусмотрены (участок находится в аренде до 04.05.2061 года по договору аренды лесного участка №91-122/12 от 20.03.2012 года)
25	1	38:18:000001:37	:37:ЗУ10	---	4353	Земли лесного фонда	---	---	---	1304452744	422700	В целях заготовки древесины	В целях использования лесов для строительства, реконструкции и эксплуатации линейных объектов	Собственность Российской Федерации; аренда ООО "Транссибирская лесная компания"; аренда ООО "ИНК"	Кадастровые работы не предусмотрены (участок находится в аренде до 15.04.2063 года по договору аренды лесного участка №91-87/14 от 10.02.2014 года)
26	7	38:18:000001:37	:37:ЗУ11	---	84140	Земли лесного фонда	---	---	---	1304452744	986100	В целях заготовки древесины	В целях использования лесов для строительства, реконструкции, эксплуатации линейных объектов	Собственность Российской Федерации; аренда ООО "Транссибирская лесная компания"; аренда ООО "ИНК"	Кадастровые работы не предусмотрены (участок находится в аренде до 20.05.2064 года по договору аренды лесного участка №91-756/14 от 31.12.2014 года)
27	5	38:18:000001:37	:37:ЗУ12	---	302627	Земли лесного фонда	---	---	---	1304452744	1109500	В целях заготовки древесины	В целях строительства, реконструкции, эксплуатации линейных объектов	Собственность Российской Федерации; аренда ООО "Транссибирская лесная компания"; аренда ООО "ИНК"	Кадастровые работы не предусмотрены (участок находится в аренде до 31.12.2033 года по договору аренды лесного участка № 91-136/15 от 24.07.2015 года)
28	2	38:18:000001:37	:37:ЗУ13	---	16149	Земли лесного фонда	---	---	---	1304452744	81400	В целях заготовки древесины	В целях выполнения работ по геологическому изучению недр, разработка месторождений полезных ископаемых	Собственность Российской Федерации; аренда ООО "Транссибирская лесная компания"; аренда ООО "ИНК"	Кадастровые работы не предусмотрены (участок находится в аренде до 31.12.2033 года по договору аренды лесного участка № 91-119/15 от 18.06.2015 года)
29	1	38:18:000001:37	:37:ЗУ14	---	1300	Земли лесного фонда	---	---	---	1304452744	13000	В целях заготовки древесины	В целях выполнения работ по геологическому изучению недр, разработка месторождений полезных ископаемых	Собственность Российской Федерации; аренда ООО "Транссибирская лесная компания"; аренда ООО "ИНК"	Кадастровые работы не предусмотрены (участок находится в аренде до 31.12.2033 года по договору аренды лесного участка № 91-658/14 от 12.12.2014 года)
30	1	38:18:000001	:ЗУ1	---	1280	Земли лесного фонда	---	---	---	---	1109500	---	В целях строительства, реконструкции, эксплуатации линейных объектов	Собственность Российской Федерации; аренда ООО "ИНК"	Кадастровые работы не предусмотрены (участок находится в аренде до 31.12.2033 года по договору аренды лесного участка № 91-136/15 от 24.07.2015 года)
31	2	38:18:000000	:ЗУ2	---	2721	Земли лесного фонда	---	---	---	---	5388900	---	В целях использования лесов для строительства, реконструкции, эксплуатации линейных объектов	Собственность Российской Федерации; аренда ООО "ИНК"	Кадастровые работы не предусмотрены (участок находится в аренде до 20.05.2064 года по договору аренды лесного участка № 91-757/14 от 31.12.2014 года)
32	2	38:18:000000	:ЗУ3	---	5585	Земли лесного фонда	---	---	---	---	8141500	---	В целях использования лесов для строительства, реконструкции, эксплуатации линейных объектов	Собственность Российской Федерации; аренда ООО "ИНК"	Кадастровые работы не предусмотрены (участок находится в аренде до 17.04.2063 года по договору аренды лесного участка № 91-400/14 от 16.07.2014 года)
33	1	38:18:000009	:ЗУ4	---	403	Земли лесного фонда	---	---	---	---	269300	---	В целях использования лесов для строительства, реконструкции, эксплуатации линейных объектов	Собственность Российской Федерации; аренда ООО "ИНК"	Кадастровые работы не предусмотрены (участок находится в аренде до 20.05.2064 года по договору аренды лесного участка №91-756/14 от 31.12.2014 года)
34	1	38:18:000003	:ЗУ5	---	194	Земли лесного фонда	---	---	---	---	310500	---	В целях использования лесов для строительства, реконструкции, эксплуатации линейных объектов	Собственность Российской Федерации; аренда ООО "ИНК"	Кадастровые работы не предусмотрены (участок находится в аренде до 19.11.2063 года по договору аренды лесного участка № 91-555/14 от 01.10.2014 года)
35	9	38:18:000000:116	:116:ЗУ1	---	52212	Земли лесного фонда	---	---	---	4118259	4326842	в целях использования лесов для строительства, реконструкции, эксплуатации линейных объектов - строительство и эксплуатация «Системы транспорта нефти (нефтепровод) от УПН «Ярактинского» нефтегазоконденсатного месторождения до НПС №7 трубопроводной системы «Восточная Сибирь - Тихий океан». «Установка производства дизельного топлива на Ярактинском НГКМ»»	в целях использования лесов для строительства, реконструкции, эксплуатации линейных объектов - строительство и эксплуатация «Системы транспорта нефти (нефтепровод) от УПН «Ярактинского» нефтегазоконденсатного месторождения до НПС №7 трубопроводной системы «Восточная Сибирь - Тихий океан». «Установка производства дизельного топлива на Ярактинском НГКМ»»	Собственность Российской Федерации; аренда ООО "ИНК"	Кадастровые работы не предусмотрены (участок находится в аренде до 05.05.2060 года по договору аренды лесного участка № 91-123/11 от 28.03.2011 года)
36	4	38:18:000000:727	:727:ЗУ1	---	279512	Земли лесного фонда	---	---	---	300444207	8141500	Для ведения лесного хозяйства	В целях использования лесов для строительства, реконструкции, эксплуатации линейных объектов	Собственность Российской Федерации; аренда ООО "ИНК"	Кадастровые работы не предусмотрены (участок находится в аренде до 17.04.2063 года по договору аренды лесного участка № 91-400/14 от 16.07.2014 года)
37	4	38:18:000000:727	:727:ЗУ2	---	77775	Земли лесного фонда	---	---	---	300444207	5388900	Для ведения лесного хозяйства	В целях использования лесов для строительства, реконструкции, эксплуатации линейных объектов	Собственность Российской Федерации; аренда ООО "ИНК"	Кадастровые работы не предусмотрены (участок находится в аренде до 20.05.2064 года по договору аренды лесного участка № 91-757/14 от 31.12.2014 года)

Ведомость площадей образуемых, изменяемых и существующих земельных участков и их частей

Порядковый номер ЗУ	Количество контуров ЗУ	Номер кадастрового квартала / кадастровый номер исходного / существующего ЗУ	Условный номер ЗУ	Площадь образуемого ЗУ / чзу, кв.м.	Площадь ЗУ / чзу в границах полосы отвода, кв.м.	Категория земель исходного / образуемого / существующего ЗУ	Разрешенное использование образуемого ЗУ	Местоположение образуемого земельного участка	Вид права / Правообладатель образуемого ЗУ	Площадь существующего участка, кв.м.		Разрешенное использование исходного / существующего ЗУ		Вид права / Правообладатель исходного / существующего ЗУ	Вид кадастровых работ
										По ЕГРН	*По ГЛР*	*По ЕГРН*	*По ГЛР*		
38	5	38:18:000000:727	:727:ЗУ3	---	52163	Земли лесного фонда	---	---	---	300444207	986100	Для ведения лесного хозяйства	В целях использования лесов для строительства, реконструкции, эксплуатации линейных объектов	Собственность Российской Федерации; аренда ООО "ИНК"	Кадастровые работы не предусмотрены (участок находится в аренде до 20.05.2064 года по договору аренды лесного участка №91-756/14 от 31.12.2014 года)
39	2	38:18:000001:404	:404:ЗУ1	---	5973	Земли лесного фонда	---	---	---	5973	-	Для выполнения работ по геологическому изучению недр, для разработки месторождений полезных ископаемых	Для выполнения работ по геологическому изучению недр, для разработки месторождений полезных ископаемых	Собственность Российской Федерации	Кадастровые работы не проводятся утверждена проектная документация от 06.09.2017 года (расположение Министрства лесного комплекса Иркутской области №2732-мр)
40	2	38:18:000001:440	:440:ЗУ1	---	1533	Земли лесного фонда	---	---	---	1533	-	Для строительства, реконструкции, эксплуатации линейных объектов	Для строительства, реконструкции, эксплуатации линейных объектов	Собственность Российской Федерации	Кадастровые работы не проводятся утверждена проектная документация от 06.09.2017 года (расположение Министрства лесного комплекса Иркутской области №2732-мр)
41	2	38:18:000000:635	:635:ЗУ1	---	751972	Земли лесного фонда	---	---	---	387447505	8141500	В целях заготовки древесины	В целях использования лесов для строительства, реконструкции, эксплуатации линейных объектов	Собственность Российской Федерации; аренда ООО "ИНК"	Кадастровые работы не предусмотрены (участок находится в аренде до 17.04.2063 года по договору аренды лесного участка № 91-400/14 от 16.07.2014 года)
42	8	38:18:000000:635	:635:ЗУ2	---	86745	Земли лесного фонда	---	---	---	387447505	986100	В целях заготовки древесины	В целях использования лесов для строительства, реконструкции, эксплуатации линейных объектов	Собственность Российской Федерации; аренда ООО "ИНК"	Кадастровые работы не предусмотрены (участок находится в аренде до 20.05.2064 года по договору аренды лесного участка №91-756/14 от 31.12.2014 года)
43	5	38:18:000000:635	:635:ЗУ3	---	18702	Земли лесного фонда	---	---	---	387447505	5388900	В целях заготовки древесины	В целях использования лесов для строительства, реконструкции, эксплуатации линейных объектов	Собственность Российской Федерации; аренда ООО "ИНК"	Кадастровые работы не предусмотрены (участок находится в аренде до 20.05.2064 года по договору аренды лесного участка № 91-757/14 от 31.12.2014 года)
44	1	38:18:000003:1625	:1625:ЗУ1	---	100887	Земли лесного фонда	---	---	---	223000	65230	Для строительства, реконструкции, эксплуатации линейных объектов, заготовки древесины	В целях использования лесов для строительства, реконструкции, эксплуатации линейных объектов	Собственность Российской Федерации; аренда ООО "ИНК"	Кадастровые работы не предусмотрены (участок находится в аренде до 14.09.2064 года по договору аренды лесного участка № 91-106/15 от 05.06.2015 года)
45	1	38:18:000003:1801	:1801:ЗУ1	---	4126	Земли лесного фонда	---	---	---	48778	-	Для строительства, реконструкции, эксплуатации линейных объектов, заготовки древесины	Для строительства, реконструкции, эксплуатации линейных объектов, заготовки древесины	Собственность Российской Федерации	Кадастровые работы не проводятся утверждена проектная документация от 06.09.2017 года (расположение Министрства лесного комплекса Иркутской области №2732-мр)
46	1	38:18:000000:1334	:1334:ЗУ1	---	561	Земли лесного фонда	---	---	---	143141	65230	Для строительства, реконструкции, эксплуатации линейных объектов, заготовки древесины	В целях использования лесов для строительства, реконструкции, эксплуатации линейных объектов	Собственность Российской Федерации; аренда ООО "ИНК"	Кадастровые работы не предусмотрены (участок находится в аренде до 14.09.2064 года по договору аренды лесного участка № 91-106/15 от 05.06.2015 года)
47	1	38:18:000003:1508	:1508:ЗУ1	---	254681	Земли лесного фонда	---	---	---	30479183	8141500	Для заготовки древесины при проведении рубок спелых и перестойных насаждений	В целях использования лесов для строительства, реконструкции, эксплуатации линейных объектов	Собственность Российской Федерации; аренда ООО "ИНК"	Кадастровые работы не предусмотрены (участок находится в аренде до 17.04.2063 года по договору аренды лесного участка № 91-400/14 от 16.07.2014 года)
48	5	38:18:000003:1508	:1508:ЗУ2	---	11691	Земли лесного фонда	---	---	---	30479183	5388900	Для заготовки древесины при проведении рубок спелых и перестойных насаждений	В целях использования лесов для строительства, реконструкции, эксплуатации линейных объектов	Собственность Российской Федерации; аренда ООО "ИНК"	Кадастровые работы не предусмотрены (участок находится в аренде до 20.05.2064 года по договору аренды лесного участка № 91-757/14 от 31.12.2014 года)
49	4	38:18:000003:1508	:1508:ЗУ3	---	60661	Земли лесного фонда	---	---	---	30479183	986100	Для заготовки древесины при проведении рубок спелых и перестойных насаждений	В целях использования лесов для строительства, реконструкции, эксплуатации линейных объектов	Собственность Российской Федерации; аренда ООО "ИНК"	Кадастровые работы не предусмотрены (участок находится в аренде до 20.05.2064 года по договору аренды лесного участка №91-756/14 от 31.12.2014 года)
50	1	38:18:000003:1800	:1800:ЗУ1	---	2280	Земли лесного фонда	---	---	---	40996	-	Для строительства, реконструкции, эксплуатации линейных объектов, заготовки древесины	Для строительства, реконструкции, эксплуатации линейных объектов, заготовки древесины	Собственность Российской Федерации	Кадастровые работы не проводятся утверждена проектная документация от 06.09.2017 года (расположение Министрства лесного комплекса Иркутской области №2732-мр)
51	1	38:18:000003:1626	:1626:ЗУ1	---	267	Земли лесного фонда	---	---	---	104947	65230	Для строительства, реконструкции, эксплуатации линейных объектов, для заготовки древесины	В целях использования лесов для строительства, реконструкции, эксплуатации линейных объектов	Собственность Российской Федерации; аренда ООО "ИНК"	Кадастровые работы не предусмотрены (участок находится в аренде до 14.09.2064 года по договору аренды лесного участка № 91-106/15 от 05.06.2015 года)
52	1	38:18:000003:1504	:1504:ЗУ1	---	3098	Земли лесного фонда	---	---	---	718135	1285600	Для строительства и эксплуатации "Системы транспорта нефти (нефтепровод) от УПН "Ярактинского" нефтегазоконденсатного месторождения до НПС № 7 трубопроводной системы "Восточная Сибирь - Тихий Океан"	В целях использования лесов для строительства, реконструкции, эксплуатации линий связи, дорог, трубопроводов и других линейных объектов - строительство и эксплуатация систем транспорта нефти (нефтепровод) от УПН "Ярактинского" нефтегазоконденсатного месторождения до НПС №7 трубопроводной системы "Восточная Сибирь - Тихий Океан"	Собственность Российской Федерации; аренда ООО "ИНК"	Кадастровые работы не предусмотрены (участок находится в аренде до 24.11.2059 года по договору аренды лесного участка № 91-231/10 от 28.10.2010 года)
53	1	38:18:000003:1502	:1502:ЗУ1	---	186948	Земли лесного фонда	---	---	---	18977571	8141500	Для заготовки древесины при проведении рубок спелых и перестойных насаждений	В целях использования лесов для строительства, реконструкции, эксплуатации линейных объектов	Собственность Российской Федерации; аренда ООО "ИНК"	Кадастровые работы не предусмотрены (участок находится в аренде до 17.04.2063 года по договору аренды лесного участка № 91-400/14 от 16.07.2014 года)
54	1	38:18:000003:1502	:1502:ЗУ2	---	138520	Земли лесного фонда	---	---	---	18977571	5388900	Для заготовки древесины при проведении рубок спелых и перестойных насаждений	В целях использования лесов для строительства, реконструкции, эксплуатации линейных объектов	Собственность Российской Федерации; аренда ООО "ИНК"	Кадастровые работы не предусмотрены (участок находится в аренде до 20.05.2064 года по договору аренды лесного участка № 91-757/14 от 31.12.2014 года)
55	1	38:18:000003:1502	:1502:ЗУ3	---	21684	Земли лесного фонда	---	---	---	18977571	986100	Для заготовки древесины при проведении рубок спелых и перестойных насаждений	В целях использования лесов для строительства, реконструкции, эксплуатации линейных объектов	Собственность Российской Федерации; аренда ООО "ИНК"	Кадастровые работы не предусмотрены (участок находится в аренде до 20.05.2064 года по договору аренды лесного участка № 91-789/14 от 31.12.2014 года)
56	1	38:18:000003:1634	:1634:ЗУ1	---	4826	Земли лесного фонда	---	---	---	101541	239698	Для строительства, реконструкции, эксплуатации линейных объектов, заготовки древесины	Для строительства, реконструкции, эксплуатации линейных объектов, заготовки древесины	Собственность Российской Федерации; аренда ООО "ИНК"	Кадастровые работы не предусмотрены (участок находится в аренде до 20.02.2065 года по договору аренды лесного участка № 91-157/15 от 24.08.2015 года)
57	1	38:18:000003:1505	:1505:ЗУ1	---	287749	Земли лесного фонда	---	---	---	37125893	8141500	Для заготовки древесины при проведении рубок спелых и перестойных насаждений	В целях использования лесов для строительства, реконструкции, эксплуатации линейных объектов	Собственность Российской Федерации; аренда ООО "ИНК"	Кадастровые работы не предусмотрены (участок находится в аренде до 17.04.2063 года по договору аренды лесного участка № 91-400/14 от 16.07.2014 года)

Ведомость площадей образуемых, изменяемых и существующих земельных участков и их частей

Порядковый номер ЗУ	Количество контуров ЗУ	Номер кадастрового квартала / кадастровый номер исходного / существующего ЗУ	Условный номер ЗУ	Площадь образуемого ЗУ / чзу, кв.м.	Площадь ЗУ / чзу в границах полосы отвода, кв.м.	Категория земель исходного / образуемого / существующего ЗУ	Разрешенное использование образуемого ЗУ	Местоположение образуемого земельного участка	Вид права / Правообладатель образуемого ЗУ	Площадь существующего участка, кв.м.		Разрешенное использование исходного / существующего ЗУ		Вид права / Правообладатель исходного / существующего ЗУ	Вид кадастровых работ
										По ЕГРН	*По ГЛР*	*По ЕГРН*	*По ГЛР*		
58	1	38:18:000003:1505	:1505:ЗУ2	---	192322	Земли лесного фонда	---	---	---	37125893	5388900	Для заготовки древесины при проведении рубок спелых и перестойных насаждений	В целях использования лесов для строительства, реконструкции, эксплуатации линейных объектов	Собственность Российской Федерации; аренда ООО "ИНК"	Кадастровые работы не предусмотрены (участок находится в аренде до 20.05.2064 года по договору аренды лесного участка № 91-757/14 от 31.12.2014 года)
59	2	38:18:000003:1505	:1505:ЗУ3	---	27790	Земли лесного фонда	---	---	---	37125893	986100	Для заготовки древесины при проведении рубок спелых и перестойных насаждений	В целях использования лесов для строительства, реконструкции, эксплуатации линейных объектов	Собственность Российской Федерации; аренда ООО "ИНК"	Кадастровые работы не предусмотрены (участок находится в аренде до 20.05.2064 года по договору аренды лесного участка №91-756/14 от 31.12.2014 года)
60	1	38:18:000003:1505	:1505:ЗУ4	---	65687	Земли лесного фонда	---	---	---	37125893	269300	Для заготовки древесины при проведении рубок спелых и перестойных насаждений	В целях использования лесов для строительства, реконструкции, эксплуатации линейных объектов	Собственность Российской Федерации; аренда ООО "ИНК"	Кадастровые работы не предусмотрены (участок находится в аренде до 20.05.2064 года по договору аренды лесного участка № 91-789/14 от 31.12.2014 года)
61	1	38:18:000003:1635	:1635:ЗУ1	---	5901	Земли лесного фонда	---	---	---	71149	239698	Для строительства, реконструкции, эксплуатации линейных объектов, заготовки древесины	Для строительства, реконструкции, эксплуатации линейных объектов, заготовки древесины	Собственность Российской Федерации; аренда ООО "ИНК"	Кадастровые работы не предусмотрены (участок находится в аренде до 20.02.2065 года по договору аренды лесного участка № 91-157/15 от 24.08.2015 года)
62	1	38:18:000003:1633	:1633:ЗУ1	---	1756	Земли лесного фонда	---	---	---	67008	239698	Для строительства, реконструкции, эксплуатации линейных объектов, заготовки древесины	Для строительства, реконструкции, эксплуатации линейных объектов, заготовки древесины	Собственность Российской Федерации; аренда ООО "ИНК"	Кадастровые работы не предусмотрены (участок находится в аренде до 20.02.2065 года по договору аренды лесного участка № 91-157/15 от 24.08.2015 года)
63	1	38:18:000003:1798	:1798:ЗУ1	---	106	Земли лесного фонда	---	---	---	26610	---	Для строительства, реконструкции, эксплуатации линейных объектов, заготовки древесины	Для строительства, реконструкции, эксплуатации линейных объектов, заготовки древесины	Собственность Российской Федерации	Кадастровые работы не проводятся утверждена проектная документация от 06.09.2017 года (расположение Министрпрства лесного комплекса Иркутской области №2732-мр)
64	1	38:18:000000:69	:69:ЗУ1	3472	3472	Земли лесного фонда	Для строительства, реконструкции, эксплуатации линейных объектов	Российская Федерация, муниципальное образование «Усть-Кутский район», Усть-Кутское лесничество, Марковское участковое лесничество, Марковская дача, квартал № 358 (в. 16ч)	Собственность Российской Федерации	5004125	---	Для целей ведения лесного хозяйства	---	Собственность Российской Федерации	Образование земельного участка путем раздела (24.10.2017 г. сдана проектная документация лесного участка в Министерство лесного комплекса Иркутской области)
65	3	38:18:000000:68	:68/чзу1	---	1	Земли промышленности, энергетики, транспорта, связи, радиовещания, телевидения, информатики, земли для обеспечения космической деятельности, земли обороны, безопасности и земли иного специального назначения	---	---	---	45842	---	Для строительства объектов трубопроводной системы	---	Собственность Российской Федерации, аренда ООО "ТРАНСНЕФТЬ-ВОСТОК"	Кадастровые работы не проводятся
66	3	38:18:000003:1510	:1510:ЗУ2	---	31529	Земли лесного фонда	---	---	---	33285359	8141500	Для заготовки древесины при проведении рубок спелых и перестойных насаждений	В целях использования лесов для строительства, реконструкции, эксплуатации линейных объектов	Собственность Российской Федерации; аренда ООО "ИНК"	Кадастровые работы не предусмотрены (участок находится в аренде до 17.04.2063 года по договору аренды лесного участка № 91-400/14 от 16.07.2014 года)
67	2	38:18:000003:1510	:1510:ЗУ3	---	77582	Земли лесного фонда	---	---	---	33285359	5388900	Для заготовки древесины при проведении рубок спелых и перестойных насаждений	В целях использования лесов для строительства, реконструкции, эксплуатации линейных объектов	Собственность Российской Федерации; аренда ООО "ИНК"	Кадастровые работы не предусмотрены (участок находится в аренде до 20.05.2064 года по договору аренды лесного участка № 91-757/14 от 31.12.2014 года)
68	2	38:18:000003:1510	:1510:ЗУ4	---	78345	Земли лесного фонда	---	---	---	33285359	269300	Для заготовки древесины при проведении рубок спелых и перестойных насаждений	В целях использования лесов для строительства, реконструкции, эксплуатации линейных объектов	Собственность Российской Федерации; аренда ООО "ИНК"	Кадастровые работы не предусмотрены (участок находится в аренде до 20.05.2064 года по договору аренды лесного участка № 91-789/14 от 31.12.2014 года)
69	1	38:18:000003:1627	:1627:ЗУ1	---	203	Земли лесного фонда	---	---	---	772366	8141500	Для строительства, реконструкции, эксплуатации линейных объектов	В целях использования лесов для строительства, реконструкции, эксплуатации линейных объектов	Собственность Российской Федерации; аренда ООО "ИНК"	Кадастровые работы не предусмотрены (участок находится в аренде до 17.04.2063 года по договору аренды лесного участка № 91-400/14 от 16.07.2014 года)
70	1	38:18:000003:1627	:1627:ЗУ2	---	2804	Земли лесного фонда	---	---	---	772366	5388900	Для строительства, реконструкции, эксплуатации линейных объектов	В целях использования лесов для строительства, реконструкции, эксплуатации линейных объектов	Собственность Российской Федерации; аренда ООО "ИНК"	Кадастровые работы не предусмотрены (участок находится в аренде до 20.05.2064 года по договору аренды лесного участка № 91-757/14 от 31.12.2014 года)
71	1	38:18:000003:1627	:1627:ЗУ3	---	3099	Земли лесного фонда	---	---	---	772366	269300	Для строительства, реконструкции, эксплуатации линейных объектов	В целях использования лесов для строительства, реконструкции, эксплуатации линейных объектов	Собственность Российской Федерации; аренда ООО "ИНК"	Кадастровые работы не предусмотрены (участок находится в аренде до 20.05.2064 года по договору аренды лесного участка № 91-789/14 от 31.12.2014 года)
72	1	38:18:000003:1484	:1484:ЗУ1	---	40245	Земли лесного фонда	---	---	---	17358256	8141500	Для заготовки древесины при проведении рубок спелых и перестойных насаждений	В целях использования лесов для строительства, реконструкции, эксплуатации линейных объектов	Собственность Российской Федерации; аренда ООО "ИНК"	Кадастровые работы не предусмотрены (участок находится в аренде до 17.04.2063 года по договору аренды лесного участка № 91-400/14 от 16.07.2014 года)
73	2	38:18:000003:1484	:1484:ЗУ2	---	56475	Земли лесного фонда	---	---	---	17358256	5388900	Для заготовки древесины при проведении рубок спелых и перестойных насаждений	В целях использования лесов для строительства, реконструкции, эксплуатации линейных объектов	Собственность Российской Федерации; аренда ООО "ИНК"	Кадастровые работы не предусмотрены (участок находится в аренде до 20.05.2064 года по договору аренды лесного участка № 91-757/14 от 31.12.2014 года)
74	1	38:18:000003:1484	:1484:ЗУ3	---	1983	Земли лесного фонда	---	---	---	17358256	269300	Для заготовки древесины при проведении рубок спелых и перестойных насаждений	В целях использования лесов для строительства, реконструкции, эксплуатации линейных объектов	Собственность Российской Федерации; аренда ООО "ИНК"	Кадастровые работы не предусмотрены (участок находится в аренде до 20.05.2064 года по договору аренды лесного участка № 91-789/14 от 31.12.2014 года)
75	2	38:18:000003:1484	:1484:ЗУ4	---	28697	Земли лесного фонда	---	---	---	17358256	986100	Для заготовки древесины при проведении рубок спелых и перестойных насаждений	В целях использования лесов для строительства, реконструкции, эксплуатации линейных объектов	Собственность Российской Федерации; аренда ООО "ИНК"	Кадастровые работы не предусмотрены (участок находится в аренде до 20.05.2064 года по договору аренды лесного участка №91-756/14 от 31.12.2014 года)
76	1	38:18:000003:1484	:1484:ЗУ5	---	2207	Земли лесного фонда	---	---	---	17358256	310500	Для заготовки древесины при проведении рубок спелых и перестойных насаждений	В целях использования лесов для строительства, реконструкции, эксплуатации линейных объектов	Собственность Российской Федерации; аренда ООО "ИНК"	Кадастровые работы не предусмотрены (участок находится в аренде до 19.11.2063 года по договору аренды лесного участка № 91-555/14 от 01.10.2014 года)

Ведомость площадей образуемых, изменяемых и существующих земельных участков и их частей

Порядковый номер ЗУ	Количество контуров ЗУ	Номер кадастрового квартала / кадастровый номер исходного / существующего ЗУ	Условный номер ЗУ	Площадь образуемого ЗУ / чзу, кв.м.	Площадь ЗУ / чзу в границах полосы отвода, кв.м.	Категория земель исходного / образуемого / существующего ЗУ	Разрешенное использование образуемого ЗУ	Местоположение образуемого земельного участка	Вид права / Правообладатель образуемого ЗУ	Площадь существующего участка, кв.м.		Разрешенное использование исходного / существующего ЗУ		Вид права / Правообладатель исходного / существующего ЗУ	Вид кадастровых работ
										По ЕГРН	*По ГЛР*	*По ЕГРН*	*По ГЛР*		
77	3	38:18:000003:1480	:1480:ЗУ1	---	157797	Земли лесного фонда	---	---	---	73004056	5388900	Для заготовки древесины при проведении рубок спелых и перестойных насаждений	В целях использования лесов для строительства, реконструкции, эксплуатации линейных объектов	Собственность Российской Федерации; аренда ООО "ИНК"	Кадастровые работы не предусмотрены (участок находится в аренде до 20.05.2064 года по договору аренды лесного участка № 91-757/14 от 31.12.2014 года)
78	1	38:18:000003:1480	:1480:ЗУ2	---	192983	Земли лесного фонда	---	---	---	73004056	310500	Для заготовки древесины при проведении рубок спелых и перестойных насаждений	В целях использования лесов для строительства, реконструкции, эксплуатации линейных объектов	Собственность Российской Федерации; аренда ООО "ИНК"	Кадастровые работы не предусмотрены (участок находится в аренде до 19.11.2063 года по договору аренды лесного участка № 91-555/14 от 01.10.2014 года)
79	1	38:18:000003:1480	:1480:ЗУ3	---	15701	Земли лесного фонда	---	---	---	73004056	986100	Для заготовки древесины при проведении рубок спелых и перестойных насаждений	В целях использования лесов для строительства, реконструкции, эксплуатации линейных объектов	Собственность Российской Федерации; аренда ООО "ИНК"	Кадастровые работы не предусмотрены (участок находится в аренде до 20.05.2064 года по договору аренды лесного участка №91-756/14 от 31.12.2014 года)
80	1	38:18:000003:1480	:1480:ЗУ4	---	162951	Земли лесного фонда	---	---	---	73004056	8141500	Для заготовки древесины при проведении рубок спелых и перестойных насаждений	В целях использования лесов для строительства, реконструкции, эксплуатации линейных объектов	Собственность Российской Федерации; аренда ООО "ИНК"	Кадастровые работы не предусмотрены (участок находится в аренде до 17.04.2063 года по договору аренды лесного участка № 91-400/14 от 16.07.2014 года)
81	1	38:18:000003:1802	:1802:ЗУ1	---	9964	Земли лесного фонда	---	---	---	9964	-	Для заготовки древесины при проведении рубок спелых и перестойных насаждений	Для заготовки древесины при проведении рубок спелых и перестойных насаждений	Собственность Российской Федерации	Кадастровые работы не проводятся утверждена проектная документация от 06.09.2017 года (расположение Министрпства лесного комплекса Иркутской области №2732-мр)
82	4	38:18:000000:729	:729:ЗУ1	---	239134	Земли лесного фонда	---	---	---	231177932	8141500	В целях заготовки древесины	В целях использования лесов для строительства, реконструкции, эксплуатации линейных объектов	Собственность Российской Федерации; аренда ООО "ИНК"	Кадастровые работы не предусмотрены (участок находится в аренде до 17.04.2063 года по договору аренды лесного участка № 91-400/14 от 16.07.2014 года)
83	7	38:18:000000:729	:729:ЗУ2	---	228811	Земли лесного фонда	---	---	---	231177932	5388900	В целях заготовки древесины	В целях использования лесов для строительства, реконструкции, эксплуатации линейных объектов	Собственность Российской Федерации; аренда ООО "ИНК"	Кадастровые работы не предусмотрены (участок находится в аренде до 20.05.2064 года по договору аренды лесного участка № 91-757/14 от 31.12.2014 года)
84	2	38:18:000000:729	:729:ЗУ3	---	30930	Земли лесного фонда	---	---	---	231177932	269300	В целях заготовки древесины	В целях использования лесов для строительства, реконструкции, эксплуатации линейных объектов	Собственность Российской Федерации; аренда ООО "ИНК"	Кадастровые работы не предусмотрены (участок находится в аренде до 20.05.2064 года по договору аренды лесного участка №91-756/14 от 31.12.2014 года)
85	3	38:18:000000:729	:729:ЗУ4	---	162675	Земли лесного фонда	---	---	---	231177932	329500	В целях заготовки древесины	В целях выполнения работ по геологическому изучению недр, разработка месторождений полезных ископаемых	Собственность Российской Федерации; аренда ООО "Лес Сибири"; аренда ООО "ИНК"	Кадастровые работы не предусмотрены (участок находится в аренде до 31.12.2033 года по договору аренды лесного участка № 91-102/15 от 28.05.2015 года)
86	2	38:18:000000:729	:729:ЗУ5	---	43280	Земли лесного фонда	---	---	---	231177932	487400	В целях заготовки древесины	Выполнение работ по геологическому изучению недр, разработка месторождений полезных ископаемых	Собственность Российской Федерации; аренда ООО "ИНК"	Кадастровые работы не предусмотрены (участок находится в аренде до 31.12.2033 года по договору аренды лесного участка № 91-593/16 от 26.12.2016 года)
87	2	38:18:000000:729	:729:ЗУ6	656	656	Земли лесного фонда	Для выполнения работ по геологическому изучению недр, для разработки месторождений полезных ископаемых	Российская Федерация, муниципальное образование «Усть-Кутский район», Усть-Кутское лесничество, Марковское участковое лесничество, Марковская дача, квартал № 416 (в. 29ч, 30ч, 32ч)	Собственность Российской Федерации	231177932	---	В целях заготовки древесины	---	Собственность Российской Федерации	Образование земельного участка путем раздела (26.10.2017 г. сдана проектная документация лесного участка в Министерство лесного комплекса Иркутской области)
88	2	38:18:000000:729	:729:ЗУ7	---	32480	Земли лесного фонда	---	---	---	231177932	5359800	В целях заготовки древесины	В целях выполнения работ по строительству, реконструкции и эксплуатации линейных объектов - трубопровод подземный (строительство и эксплуатация объекта "Трубопроводная система транспорта продуктов переработки природного и попутного нефтяного газа Ярактинского НГКМ, Марковского НГКМ до г. Усть-Кут. Этапы 1, 2") и заготовки древесины	Собственность Российской Федерации; аренда ООО "ИНК"	Кадастровые работы не предусмотрены (участок находится в аренде до 20.05.2064 года по договору аренды лесного участка №91-756/14 от 31.12.2014 года)
89	1	38:18:000000:729	:729:ЗУ8	518	518	Земли лесного фонда	Для строительства, реконструкции, эксплуатации линейных объектов	Российская Федерация, муниципальное образование «Усть-Кутский район», Усть-Кутское лесничество, Марковское участковое лесничество, Марковская дача, квартал № 433 (в.20ч, 21ч)	Собственность Российской Федерации	231177932	---	В целях заготовки древесины	-	Собственность Российской Федерации	Образование земельного участка путем раздела (09.11.2017 г. сдана проектная документация лесного участка в Министерство лесного комплекса Иркутской области)
90	1	38:18:000003:1799	:1799:ЗУ1	---	1610	Земли лесного фонда	---	---	---	1610	---	Для строительства, реконструкции, эксплуатации линейных объектов, заготовки древесины	Для строительства, реконструкции, эксплуатации линейных объектов, заготовки древесины	Собственность Российской Федерации	Кадастровые работы не проводятся; утверждена проектная документация от 06.09.2017 года (распоряжение Министерства лесного комплекса Иркутской области №2732-мр)
91	1	38:18:000003:1681	:1681:ЗУ1	---	19183	Земли лесного фонда	---	---	---	36364	52541	Для строительства, реконструкции, эксплуатации линейных объектов, заготовки древесины	Для строительства, реконструкции, эксплуатации линейных объектов, заготовки древесины	Собственность Российской Федерации; аренда ООО "ИНК"	Кадастровые работы не предусмотрены (участок находится в аренде до 10.06.2065 года по договору аренды лесного участка № 91-58/16 от 08.02.2016 года)
92	1	38:18:000003:1680	:1680:ЗУ1	---	6977	Земли лесного фонда	---	---	---	16177	52541	Для строительства, реконструкции, эксплуатации линейных объектов, заготовки древесины	Для строительства, реконструкции, эксплуатации линейных объектов, заготовки древесины	Собственность Российской Федерации; аренда ООО "ИНК"	Кадастровые работы не предусмотрены (участок находится в аренде до 10.06.2065 года по договору аренды лесного участка № 91-58/16 от 08.02.2016 года)
93	3	38:18:000000:1415	:1415:ЗУ1	---	3950	Земли лесного фонда	---	---	---	2056308	8141500	Для строительства, реконструкции, эксплуатации линейных объектов, заготовки древесины	В целях использования лесов для строительства, реконструкции, эксплуатации линейных объектов	Собственность Российской Федерации; аренда ООО "ТРАНСНЕФТЬ-ВОСТОК"; аренда ООО "ИНК"	Кадастровые работы не предусмотрены (участок находится в аренде до 17.04.2063 года по договору аренды лесного участка № 91-400/14 от 16.07.2014 года)
94	3	38:18:000000:1415	:1415:ЗУ2	---	3611	Земли лесного фонда	---	---	---	2056308	5388900	Для строительства, реконструкции, эксплуатации линейных объектов, заготовки древесины	В целях использования лесов для строительства, реконструкции, эксплуатации линейных объектов	Собственность Российской Федерации; аренда ООО "ИНК"	Кадастровые работы не предусмотрены (участок находится в аренде до 20.05.2064 года по договору аренды лесного участка № 91-757/14 от 31.12.2014 года)
95	2	38:18:000003:1661	:1661:ЗУ1	---	407	Земли лесного фонда	---	---	---	271664	8141500	Для строительства, реконструкции, эксплуатации линейных объектов, заготовки древесины	В целях использования лесов для строительства, реконструкции, эксплуатации линейных объектов	Собственность Российской Федерации; аренда ООО "ТРАНСНЕФТЬ-ВОСТОК"; аренда ООО "ИНК"	Кадастровые работы не предусмотрены (участок находится в аренде до 17.04.2063 года по договору аренды лесного участка № 91-400/14 от 16.07.2014 года)

Ведомость площадей образуемых, изменяемых и существующих земельных участков и их частей


Порядковый номер ЗУ	Количество контуров ЗУ	Номер кадастрового квартала / кадастровый номер исходного / существующего ЗУ	Условный номер ЗУ	Площадь образуемого ЗУ / чзу, кв.м.	Площадь ЗУ / чзу в границах полосы отвода, кв.м.	Категория земель исходного / образуемого / существующего ЗУ	Разрешенное использование образуемого ЗУ	Местоположение образуемого земельного участка	Вид права / Правообладатель образуемого ЗУ	Площадь существующего участка, кв.м.		Разрешенное использование исходного / существующего ЗУ		Вид права / Правообладатель исходного / существующего ЗУ	Вид кадастровых работ
										По ЕГРН	*По ГЛР*	*По ЕГРН*	*По ГЛР*		
96	2	38:18:000003:1661	:1661:ЗУ2	---	372	Земли лесного фонда	---	---	---	271664	5388900	Для строительства, реконструкции, эксплуатации линейных объектов, заготовки древесины	В целях использования лесов для строительства, реконструкции, эксплуатации линейных объектов	Собственность Российской Федерации; аренда ООО "ИНК"	Кадастровые работы не предусмотрены (участок находится в аренде до 20.05.2064 года по договору аренды лесного участка № 91-757/14 от 31.12.2014 года)
97	1	38:18:000000:82	:82/чзу1	1272	1272	Земли промышленности, энергетики, транспорта, связи, радиовещания, телевидения, информатики, земли для обеспечения космической деятельности, земли обороны, безопасности и земли иного специального назначения	---	---	---	864898	---	Для размещения автомобильной дороги	---	Собственность Российской Федерации; постоянное (бессрочное) пользование/ ФКУ "Управление автомобильной магистрали Красноярск - Иркутск Федерального дорожного агенства"	Образование части земельного участка
98	3	38:18:000003:1648	:1648:ЗУ1	---	17798	Земли сельскохозяйственного назначения	---	---	---	40830	---	Для строительства и эксплуатации объекта "Трубопроводная система транспорта продуктов переработки природного и попутного нефтяного газа от Ярактинского и Марковского нефтегазоконденсатных месторождений до г. Усть-Кут. Этап 1,2"	---	Земли государственной неразграниченной собственности; аренда ООО "ИНК"	Кадастровые работы не предусмотрены (участок находится в аренде до 26.10.2025 года по договору аренды № 9 от 18.09.2015 года)
99	1	38:18:000005:74	:74/чзу1	1571	1571	Земли промышленности, энергетики, транспорта, связи, радиовещания, телевидения, информатики, земли для обеспечения космической деятельности, земли обороны, безопасности и земли иного специального назначения	---	---	---	159487	---	Под строительство автодороги Верхне-Марково-Назарово	---	Собственность Иркутская область; постоянное (бессрочное) пользование ОГКУ "Дирекция по строительству и эксплуатации автомобильных дорог Иркутской области"	Образование части земельного участка
100	1	38:18:000003:1614	:1614:ЗУ1	---	241	Земли лесного фонда	---	---	---	3433	8300	В целях использования лесов для строительства, реконструкции, эксплуатации линейных объектов - линия электропередачи воздушная, кабельная всех классов напряжения (строительство и эксплуатация линии электропередачи ВЛ 6кВ ПС 110 кВ Верхнемарково - Энергокомплекс на Марковском НГКМ) и заготовки древесины	В целях использования лесов для строительства, реконструкции, эксплуатации линейных объектов - линия электропередачи воздушная, кабельная всех классов напряжения (строительство и эксплуатация линии электропередачи ВЛ 6кВ ПС 110 кВ Верхнемарково - Энергокомплекс на Марковском НГКМ) и заготовки древесины	Собственность Российской Федерации; аренда ООО "ИНК"	Кадастровые работы не предусмотрены (участок находится в аренде до 01.10.2063 года по договору аренды лесного участка № 91-405/14 от 14.08.2014 года)
101	2	38:18:000003:1616	:1616:ЗУ1	---	146	Земли лесного фонда	---	---	---	29950	30200	В целях использования лесов для строительства, реконструкции, эксплуатации линейных объектов - размещения коридора коммуникаций ЛЭП 6 кВ от подстанции ИСК 110 кВ до энергокомплекса (в районе скважины №16) на Марковском НГКМ и заготовки древесины	В целях использования лесов для строительства, реконструкции, эксплуатации линейных объектов - размещения коридора коммуникаций ЛЭП 6 кВ от подстанции ИСК 110 кВ до энергокомплекса (в районе скважины №16) на Марковском НГКМ и заготовки древесины	Собственность Российской Федерации; аренда ООО "ИНК"	Кадастровые работы не предусмотрены (участок находится в аренде до 31.12.2033 года по договору аренды лесного участка № 91-419/12 от 03.12.2012 года)
102	1	38:18:000003:1649	:1649:ЗУ1	---	17825	Земли сельскохозяйственного назначения	---	---	---	114484	---	Для строительства и эксплуатации объекта "Трубопроводная система транспорта продуктов переработки природного и попутного нефтяного газа от Ярактинского и Марковского нефтегазоконденсатных месторождений до г. Усть-Кут. Этап 1,2"	---	Земли государственной неразграниченной собственности; аренда ООО "ИНК"	Кадастровые работы не предусмотрены (участок находится в аренде до 26.10.2025 года по договору аренды № 9 от 18.09.2015 года)
103	1	38:18:000003:1636	:1636:ЗУ1	---	165744	Земли сельскохозяйственного назначения	---	---	---	272300	---	Для строительства и эксплуатации объекта "Трубопроводная система транспорта продуктов переработки природного и попутного нефтяного газа от Ярактинского и Марковского нефтегазоконденсатных месторождений до г. Усть-Кут. Этапы 1,2"	---	Земли государственной неразграниченной собственности; аренда ООО "ИНК"	Кадастровые работы не предусмотрены (участок находится в аренде до 16.10.2025 года по договору аренды № 2 от 06.08.2015 года)
104	2	38:18:000003:1647	:1647:ЗУ1	---	15256	Земли сельскохозяйственного назначения	---	---	---	26603	---	Для строительства и эксплуатации объекта "Трубопроводная система транспорта продуктов переработки природного и попутного газа от Ярактинского и Марковского нефтегазоконденсатных месторождений до г. Усть-Кут. Этап 1,2"	---	Земли государственной неразграниченной собственности; аренда ООО "ИНК"	Кадастровые работы не предусмотрены (участок находится в аренде до 26.10.2025 года по договору аренды № 9 от 18.09.2015 года)
105	2	38:18:000000:1311	:1311:ЗУ1	---	133085	Земли лесного фонда	---	---	---	253856	5359800	В целях выполнения работ по строительству, реконструкции и эксплуатации линейных объектов - трубопровод подземный (строительство и эксплуатация объекта "Трубопроводная система транспорта продуктов переработки природного и попутного нефтяного газа Ярактинского НГКМ, Марковского НГКМ до г. Усть-Кут. Этапы 1, 2") и заготовки древесины	В целях выполнения работ по строительству, реконструкции и эксплуатации линейных объектов - трубопровод подземный (строительство и эксплуатация объекта "Трубопроводная система транспорта продуктов переработки природного и попутного нефтяного газа Ярактинского НГКМ, Марковского НГКМ до г. Усть-Кут. Этапы 1, 2") и заготовки древесины	Собственность Российской Федерации; аренда ООО "ИНК"	Кадастровые работы не предусмотрены (участок находится в аренде до 29.08.2063 года по договору аренды лесного участка № 91-333/14 от 30.05.2014 года)
106	1	38:18:000003:1637	:1637:ЗУ1	---	27025	Земли сельскохозяйственного назначения	---	---	---	45917	---	Для строительства и эксплуатации объекта "Трубопроводная система транспорта продуктов переработки природного и попутного нефтяного газа от Ярактинского и Марковского нефтегазоконденсатных месторождений до г. Усть-Кут. Этапы 1,2"	---	Земли государственной неразграниченной собственности; аренда ООО "ИНК"	Кадастровые работы не предусмотрены (участок находится в аренде до 16.10.2025 года по договору аренды № 2 от 06.08.2015 года)
107	6	38:18:000000:441	:441:ЗУ1	---	30445	Земли лесного фонда	---	---	---	653056001	5388900	Для заготовки древесины	В целях использования лесов для строительства, реконструкции, эксплуатации линейных объектов	Собственность Российской Федерации; аренда ООО "ИНК"	Кадастровые работы не предусмотрены (участок находится в аренде до 20.05.2064 года по договору аренды лесного участка № 91-757/14 от 31.12.2014 года)
108	4	38:18:000000:441	:441:ЗУ2	---	56697	Земли лесного фонда	---	---	---	653056001	986100	Для заготовки древесины	В целях использования лесов для строительства, реконструкции, эксплуатации линейных объектов	Собственность Российской Федерации; аренда ООО "ИНК"	Кадастровые работы не предусмотрены (участок находится в аренде до 20.05.2064 года по договору аренды лесного участка №91-756/14 от 31.12.2014 года)
109	2	38:18:000000:1316	:1316:ЗУ1	---	1215528	Земли лесного фонда	---	---	---	2335500	5359800	В целях выполнения работ по строительству, реконструкции и эксплуатации линейных объектов - трубопровод подземный (строительство и эксплуатация объекта "Трубопроводная система транспорта продуктов переработки природного и попутного нефтяного газа Ярактинского НГКМ, Марковского НГКМ до г. Усть-Кут. Этапы 1, 2") и заготовки древесины	В целях выполнения работ по строительству, реконструкции и эксплуатации линейных объектов - трубопровод подземный (строительство и эксплуатация объекта "Трубопроводная система транспорта продуктов переработки природного и попутного нефтяного газа Ярактинского НГКМ, Марковского НГКМ до г. Усть-Кут. Этапы 1, 2") и заготовки древесины	Собственность Российской Федерации; аренда ООО "ИНК"	Кадастровые работы не предусмотрены (участок находится в аренде до 29.08.2063 года по договору аренды лесного участка № 91-333/14 от 30.05.2014 года)

Ведомость площадей образуемых, изменяемых и существующих земельных участков и их частей

Порядковый номер ЗУ	Количество контуров ЗУ	Номер кадастрового квартала / кадастровый номер исходного / существующего ЗУ	Условный номер ЗУ	Площадь образуемого ЗУ / чзу, кв.м.	Площадь ЗУ / чзу в границах полосы отвода, кв.м.	Категория земель исходного / образуемого / существующего ЗУ	Разрешенное использование образуемого ЗУ	Местоположение образуемого земельного участка	Вид права / Правообладатель образуемого ЗУ	Площадь существующего участка, кв.м.		Разрешенное использование исходного / существующего ЗУ		Вид права / Правообладатель исходного / существующего ЗУ	Вид кадастровых работ
										По ЕГРН	*По ГЛР*	*По ЕГРН*	*По ГЛР*		
110	1	38:18:000000:1399	:1399:ЗУ1	---	204	Земли лесного фонда	---	---	---	47425091	5388900	Для заготовки древесины	В целях использования лесов для строительства, реконструкции, эксплуатации линейных объектов	Собственность Российской Федерации; аренда ООО "ИНК"	Кадастровые работы не предусмотрены (участок находится в аренде до 20.05.2064 года по договору аренды лесного участка № 91-757/14 от 31.12.2014 года)
111	6	38:18:000000:1322	:1322:ЗУ1	---	3063498	Земли лесного фонда	---	---	---	6561123	6566500	В целях выполнения работ по строительству, реконструкции и эксплуатации линейных объектов - трубопровод подземный (строительство и эксплуатация объекта "Трубопроводная система транспорта продуктов переработки природного и попутного нефтяного газа Ярактинского НГКМ, Марковского НГКМ до г. Усть-Кут. Этапы 1,2") и заготовки древесины	В целях выполнения работ по строительству, реконструкции и эксплуатации линейных объектов	Собственность Российской Федерации; аренда ООО "ИНК"	Кадастровые работы не предусмотрены (участок находится в аренде до 17.06.2063 года по договору аренды лесного участка № 91-285/14 от 15.05.2014 года)
112	2	38:18:000005:663	:663:ЗУ1	---	13289	Земли лесного фонда	---	---	---	12534320	5388900	В целях заготовки древесины	В целях использования лесов для строительства, реконструкции, эксплуатации линейных объектов	Собственность Российской Федерации; аренда ООО "ИНК"	Кадастровые работы не предусмотрены (участок находится в аренде до 20.05.2064 года по договору аренды лесного участка № 91-757/14 от 31.12.2014 года)
113	2	38:18:000005:663	:663:ЗУ2	---	26528	Земли лесного фонда	---	---	---	12534320	986100	В целях заготовки древесины	В целях использования лесов для строительства, реконструкции, эксплуатации линейных объектов	Собственность Российской Федерации; аренда ООО "ИНК"	Кадастровые работы не предусмотрены (участок находится в аренде до 20.05.2064 года по договору аренды лесного участка №91-756/14 от 31.12.2014 года)
114	2	38:18:000005:668	:668:ЗУ1	---	421206	Земли лесного фонда	---	---	---	731136	5359800	В целях выполнения работ по строительству, реконструкции и эксплуатации линейных объектов - трубопровод подземный (строительство и эксплуатация объекта "Трубопроводная система транспорта продуктов переработки природного и попутного нефтяного газа Ярактинского НГКМ, Марковского НГКМ до г. Усть-Кут. Этапы 1, 2")	В целях выполнения работ по строительству, реконструкции и эксплуатации линейных объектов - трубопровод подземный (строительство и эксплуатация объекта "Трубопроводная система транспорта продуктов переработки природного и попутного нефтяного газа Ярактинского НГКМ, Марковского НГКМ до г. Усть-Кут. Этапы 1, 2") и заготовки древесины	Собственность Российской Федерации; аренда ООО "ИНК"	Кадастровые работы не предусмотрены (участок находится в аренде до 29.08.2063 года по договору аренды лесного участка № 91-333/14 от 30.05.2014 года)
115	1	38:18:000005:674	:674:ЗУ1	---	8461	Земли сельскохозяйственного назначения	---	---	---	14716	---	Для строительства и эксплуатации объекта "Трубопроводная система транспорта продуктов переработки природного и попутного нефтяного газа от Ярактинского и Марковского нефтегазоконденсатных месторождений до г. Усть-Кут. Этапы 1,2"	---	Земли государственной неразграниченной собственности; аренда ООО "ИНК"	Кадастровые работы не предусмотрены (участок находится в аренде до 16.10.2025 года по договору аренды № 2 от 06.08.2015 года)
116	1	38:18:000005:670	:670:ЗУ1	---	33342	Земли лесного фонда	---	---	---	59459	5359800	В целях выполнения работ по строительству, реконструкции и эксплуатации линейных объектов - трубопровод подземный (строительство и эксплуатация объекта "Трубопроводная система транспорта продуктов переработки природного и попутного нефтяного газа Ярактинского НГКМ, Марковского НГКМ до г. Усть-Кут. Этапы 1, 2")	В целях выполнения работ по строительству, реконструкции и эксплуатации линейных объектов - трубопровод подземный (строительство и эксплуатация объекта "Трубопроводная система транспорта продуктов переработки природного и попутного нефтяного газа Ярактинского НГКМ, Марковского НГКМ до г. Усть-Кут. Этапы 1, 2") и заготовки древесины	Собственность Российской Федерации; аренда ООО "ИНК"	Кадастровые работы не предусмотрены (участок находится в аренде до 29.08.2063 года по договору аренды лесного участка № 91-333/14 от 30.05.2014 года)
117	2	38:18:000000:1309	:1309:ЗУ1	---	763682	Земли лесного фонда	---	---	---	1549236	5359800	В целях выполнения работ по строительству, реконструкции и эксплуатации линейных объектов - трубопровод подземный (строительство и эксплуатация объекта "Трубопроводная система транспорта продуктов переработки природного и попутного нефтяного газа Ярактинского НГКМ, Марковского НГКМ до г. Усть-Кут. Этапы 1, 2")	В целях выполнения работ по строительству, реконструкции и эксплуатации линейных объектов - трубопровод подземный (строительство и эксплуатация объекта "Трубопроводная система транспорта продуктов переработки природного и попутного нефтяного газа Ярактинского НГКМ, Марковского НГКМ до г. Усть-Кут. Этапы 1, 2") и заготовки древесины	Собственность Российской Федерации; аренда ООО "ИНК"	Кадастровые работы не предусмотрены (участок находится в аренде до 29.08.2063 года по договору аренды лесного участка № 91-333/14 от 30.05.2014 года)
118	2	38:18:000000:648	:648:ЗУ1	---	3961	Земли лесного фонда	---	---	---	305105966	5388900	В целях заготовки древесины	В целях использования лесов для строительства, реконструкции, эксплуатации линейных объектов	Собственность Российской Федерации; аренда ООО "ИНК"	Кадастровые работы не предусмотрены (участок находится в аренде до 20.05.2064 года по договору аренды лесного участка № 91-757/14 от 31.12.2014 года)
119	2	38:18:000000:648	:648:ЗУ2	---	26704	Земли лесного фонда	---	---	---	305105966	986100	В целях заготовки древесины	В целях использования лесов для строительства, реконструкции, эксплуатации линейных объектов	Собственность Российской Федерации; аренда ООО "ИНК"	Кадастровые работы не предусмотрены (участок находится в аренде до 20.05.2064 года по договору аренды лесного участка №91-756/14 от 31.12.2014 года)
120	1	38:18:000009:2264	:2264:ЗУ1	---	2566	Земли лесного фонда	---	---	---	80507373	5388900	Для ведения лесного хозяйства	В целях использования лесов для строительства, реконструкции, эксплуатации линейных объектов	Собственность Российской Федерации; аренда ООО "ИНК"	Кадастровые работы не предусмотрены (участок находится в аренде до 20.05.2064 года по договору аренды лесного участка № 91-757/14 от 31.12.2014 года)
121	2	38:18:000009:2264	:2264:ЗУ2	---	26434	Земли лесного фонда	---	---	---	80507373	986100	Для ведения лесного хозяйства	В целях использования лесов для строительства, реконструкции, эксплуатации линейных объектов	Собственность Российской Федерации; аренда ООО "ИНК"	Кадастровые работы не предусмотрены (участок находится в аренде до 20.05.2064 года по договору аренды лесного участка №91-756/14 от 31.12.2014 года)
122	5	38:18:000000:683	:683:ЗУ1	---	6631	Земли лесного фонда	---	---	---	110564612	5388900	Для ведения лесного хозяйства	В целях использования лесов для строительства, реконструкции, эксплуатации линейных объектов	Собственность Российской Федерации; аренда ООО "ИНК"	Кадастровые работы не предусмотрены (участок находится в аренде до 20.05.2064 года по договору аренды лесного участка № 91-757/14 от 31.12.2014 года)
123	5	38:18:000000:683	:683:ЗУ2	---	74672	Земли лесного фонда	---	---	---	110564612	986100	Для ведения лесного хозяйства	В целях использования лесов для строительства, реконструкции, эксплуатации линейных объектов	Собственность Российской Федерации; аренда ООО "ИНК"	Кадастровые работы не предусмотрены (участок находится в аренде до 20.05.2064 года по договорам аренды лесного участка №91-756/14 от 31.12.2014 года, № 91-789/14 от 31.12.2014 года)
124	1	38:18:000000:83	:83/чзу1	---	5653	Земли промышленности, энергетики, транспорта, связи, радиовещания, телевидения, информатики, земли для обеспечения космической деятельности, земли обороны, безопасности и земли иного специального назначения	---	---	---	1110026	---	Для размещения автомобильной дороги	---	Собственность Российской Федерации; постоянное (бессрочное) пользование/ ФКУ "Управление автомобильной магистрали Красноярск - Иркутск Федерального дорожного агенства"	Образование части земельного участка
125	2	38:18:000009:2115	:2115:ЗУ1	628	628	Земли лесного фонда	Для строительства, реконструкции, эксплуатации линейных объектов	Российская Федерация, муниципальное образование «Усть-Кутский район», Усть-Кутское лесничество, Борисовское участковое лесничество, Борисовская дача, квартал № 276 (в. 12ч, в. 25ч)	Собственность Российской Федерации	981087	---	Для целей ведения лесного хозяйства	---	Собственность Российской Федерации	Образование земельного участка путем раздела (09.11.2017 г. сдана проектная документация лесного участка в Министерство лесного комплекса Иркутской области)

Ведомость площадей образуемых, изменяемых и существующих земельных участков и их частей

Порядковый номер ЗУ	Количество контуров ЗУ	Номер кадастрового квартала / кадастровый номер исходного / существующего ЗУ	Условный номер ЗУ	Площадь образуемого ЗУ / чзу, кв.м.	Площадь ЗУ / чзу в границах полосы отвода, кв.м.	Категория земель исходного / образуемого / существующего ЗУ	Разрешенное использование образуемого ЗУ	Местоположение образуемого земельного участка	Вид права / Правообладатель образуемого ЗУ	Площадь существующего участка, кв.м.		Разрешенное использование исходного / существующего ЗУ		Вид права / Правообладатель исходного / существующего ЗУ	Вид кадастровых работ
										По ЕГРН	*По ГЛР*	*По ЕГРН*	*По ГЛР*		
126	1	38:18:000009	:ЗУ6	122	122	Земли лесного фонда	Для строительства, реконструкции, эксплуатации линейных объектов	Российская Федерация, муниципальное образование «Усть-Кутский район», Усть-Кутское лесничество, Борисовское участковое лесничество, Борисовская дача, квартал № 276 (в. 25ч)	Собственность Российской Федерации	---	---	---	---	Собственность Российской Федерации	Образование земельного участка из земель государственной или муниципальной собственности (09.11.2017 г. сдана проектная документация лесного участка в Министерство лесного комплекса Иркутской области)
127	4	38:18:000009:2104	:2104/чзу1	---	3	Земли промышленности, энергетики, транспорта, связи, радиовещания, телевидения, информатики, земли для обеспечения космической деятельности, земли обороны, безопасности и земли иного специального назначения	---	---	---	181	---	Для строительства объектов трубопроводной системы	---	Собственность Российской Федерации, аренда ООО "ТРАНСНЕФТЬ-ВОСТОК"	Кадастровые работы не проводятся
128	1	38:18:000000:764	:764:ЗУ1	---	2565	Земли лесного фонда	---	---	---	217582553	5388900	Для ведения лесного хозяйства	В целях использования лесов для строительства, реконструкции, эксплуатации линейных объектов	Собственность Российской Федерации; аренда ООО "ИНК"	Кадастровые работы не предусмотрены (участок находится в аренде до 20.05.2064 года по договору аренды лесного участка № 91-757/14 от 31.12.2014 года)
129	2	38:18:000000:764	:764:ЗУ2	---	15036	Земли лесного фонда	---	---	---	217582553	986100	Для ведения лесного хозяйства	В целях использования лесов для строительства, реконструкции, эксплуатации линейных объектов	Собственность Российской Федерации; аренда ООО "ИНК"	Кадастровые работы не предусмотрены (участок находится в аренде до 20.05.2064 года по договору аренды лесного участка №91-756/14 от 31.12.2014 года)
130	1	38:18:000000:1310	:1310:ЗУ1	---	205410	Земли лесного фонда	---	---	---	429372	6566500	В целях выполнения работ по строительству, реконструкции и эксплуатации линейных объектов - трубопровод подземный (строительство и эксплуатация объекта "Трубопроводная система транспорта продуктов переработки природного и попутного нефтяного газа Ярактинского НГКМ, Марковского НГКМ до г. Усть-Кут. Этапы 1, 2")	В целях выполнения работ по строительству, реконструкции и эксплуатации линейных объектов	Собственность Российской Федерации; аренда ООО "ИНК"	Кадастровые работы не предусмотрены (участок находится в аренде до 17.06.2063 года по договору аренды лесного участка № 91-285/14 от 15.05.2014 года)
131	1	38:18:000000:710	:710:ЗУ1	---	2555	Земли лесного фонда	---	---	---	281479039	5388900	Для ведения лесного хозяйства	В целях использования лесов для строительства, реконструкции, эксплуатации линейных объектов	Собственность Российской Федерации; аренда ООО "ИНК"	Кадастровые работы не предусмотрены (участок находится в аренде до 20.05.2064 года по договору аренды лесного участка № 91-757/14 от 31.12.2014 года)
132	3	38:18:000000:710	:710:ЗУ2	---	26840	Земли лесного фонда	---	---	---	281479039	986100	Для ведения лесного хозяйства	В целях использования лесов для строительства, реконструкции, эксплуатации линейных объектов	Собственность Российской Федерации; аренда ООО "ИНК"	Кадастровые работы не предусмотрены (участок находится в аренде до 20.05.2064 года по договору аренды лесного участка №91-756/14 от 31.12.2014 года)
133	3	38:18:000010:1482	:1482:ЗУ1	---	5048	Земли лесного фонда	---	---	---	11032	-	Для строительства, реконструкции, эксплуатации линейных объектов, заготовки древесины	Для строительства, реконструкции, эксплуатации линейных объектов, заготовки древесины	Собственность Российской Федерации	Кадастровые работы не проводятся утверждена проектная документация от 06.09.2017 года (расположение Министрпрства лесного комплекса Иркутской области №2732-мр)
134	1	38:18:000000:642	:642:ЗУ1	---	2571	Земли лесного фонда	---	---	---	30665371	5388900	Для ведения лесного хозяйства	В целях использования лесов для строительства, реконструкции, эксплуатации линейных объектов	Собственность Российской Федерации; аренда ООО "ИНК"	Кадастровые работы не предусмотрены (участок находится в аренде до 20.05.2064 года по договору аренды лесного участка № 91-757/14 от 31.12.2014 года)
135	2	38:18:000000:642	:642:ЗУ2	---	26548	Земли лесного фонда	---	---	---	30665371	986100	Для ведения лесного хозяйства	В целях использования лесов для строительства, реконструкции, эксплуатации линейных объектов	Собственность Российской Федерации; аренда ООО "ИНК"	Кадастровые работы не предусмотрены (участок находится в аренде до 20.05.2064 года по договору аренды лесного участка №91-756/14 от 31.12.2014 года)
136	1	38:18:000010:1400	:1400:ЗУ1	---	2717	Земли лесного фонда	---	---	---	5377	1109500	Для строительства, реконструкции, эксплуатации линейных объектов, заготовки древесины	Для строительства, реконструкции, эксплуатации линейных объектов, заготовки древесины	Собственность Российской Федерации; аренда ООО "ИНК"	Кадастровые работы не предусмотрены (участок находится в аренде до 31.12.2033 года по договору аренды лесного участка № 91-139/15 от 24.07.2015 года)
137	1	38:18:000000:1634	:1634:ЗУ1	---	9437	Земли лесного фонда	---	---	---	2595053	2596462	Для строительства, реконструкции, эксплуатации линейных объектов	Для строительства, реконструкции, эксплуатации линейных объектов	Собственность Российской Федерации; аренда ООО "ИНК"	Кадастровые работы не предусмотрены (участок находится в аренде до 06.07.2066 года по договору аренды лесного участка № 91-122/17 от 01.07.2017 года)
138	1	38:18:000000:777	:777:ЗУ1	---	2564	Земли лесного фонда	---	---	---	545054103	5388900	Для ведения лесного хозяйства	В целях использования лесов для строительства, реконструкции, эксплуатации линейных объектов	Собственность Российской Федерации; аренда ООО "ИНК"	Кадастровые работы не предусмотрены (участок находится в аренде до 20.05.2064 года по договору аренды лесного участка № 91-757/14 от 31.12.2014 года)
139	1	38:18:000000:777	:777:ЗУ2	---	9741	Земли лесного фонда	---	---	---	545054103	986100	Для ведения лесного хозяйства	В целях использования лесов для строительства, реконструкции, эксплуатации линейных объектов	Собственность Российской Федерации; аренда ООО "ИНК"	Кадастровые работы не предусмотрены (участок находится в аренде до 20.05.2064 года по договору аренды лесного участка №91-756/14 от 31.12.2014 года)
140	1	38:18:000000:1279	:1279:ЗУ1	---	21665	Земли лесного фонда	---	---	---	235200	235200	В целях использования лесов для строительства, реконструкции и эксплуатации линейных объектов - трубопровод подземный (строительство и эксплуатация объекта "Трубопроводная система транспорта продуктов переработки природного и попутного нефтяного газа Ярактинского НГКМ, Марковского НГКМ до г. Усть-Кут. Этапы 1, 2")	В целях использования лесов для строительства, реконструкции и эксплуатации линейных объектов - трубопровод подземный (строительство и эксплуатация объекта "Трубопроводная система транспорта продуктов переработки природного и попутного нефтяного газа Ярактинского НГКМ, Марковского НГКМ до г. Усть-Кут. Этапы 1, 2")	Собственность Российской Федерации; аренда ООО "ИНК"	Кадастровые работы не предусмотрены (участок находится в аренде до 12.08.2062 года по договору аренды лесного участка № 91-264/13 от 25.06.2014 года)
141	2	38:18:000000:727	:726:ЗУ1	284	284	Земли лесного фонда	Для строительства, реконструкции, эксплуатации линейных объектов	Российская Федерация, муниципальное образование «Усть-Кутский район», Усть-Кутское лесничество, Марковское участковое лесничество, Марковская дача, квартал № 292 (в.3ч, 4ч)	Собственность Российской Федерации	300444207	---	Для ведения лесного хозяйства	---	Собственность Российской Федерации	Образование земельного участка путем раздела (09.11.2017 г. сдана проектная документация лесного участка в Министерство лесного комплекса Иркутской области)
142	5	38:18:000003	:ЗУ7	40841	40841	Земли сельскохозяйственного назначения	Трубопроводный транспорт	Российская Федерация, Иркутская область, Усть-Кутский район, Верхнемарковское МО	Земли государственной неразграниченной собственности	---	---	---	---	---	Образование земельного участка из земель государственной или муниципальной собственности
143	2	38:18:000000:729	:729:ЗУ9	---	23324	Земли лесного фонда	---	---	---	231177932	986100	В целях заготовки древесины	В целях использования лесов для строительства, реконструкции, эксплуатации линейных объектов	Собственность Российской Федерации; аренда ООО "ИНК"	Кадастровые работы не предусмотрены (участок находится в аренде до 20.05.2064 года по договору аренды лесного участка № 91-789/14 от 31.12.2014 года)

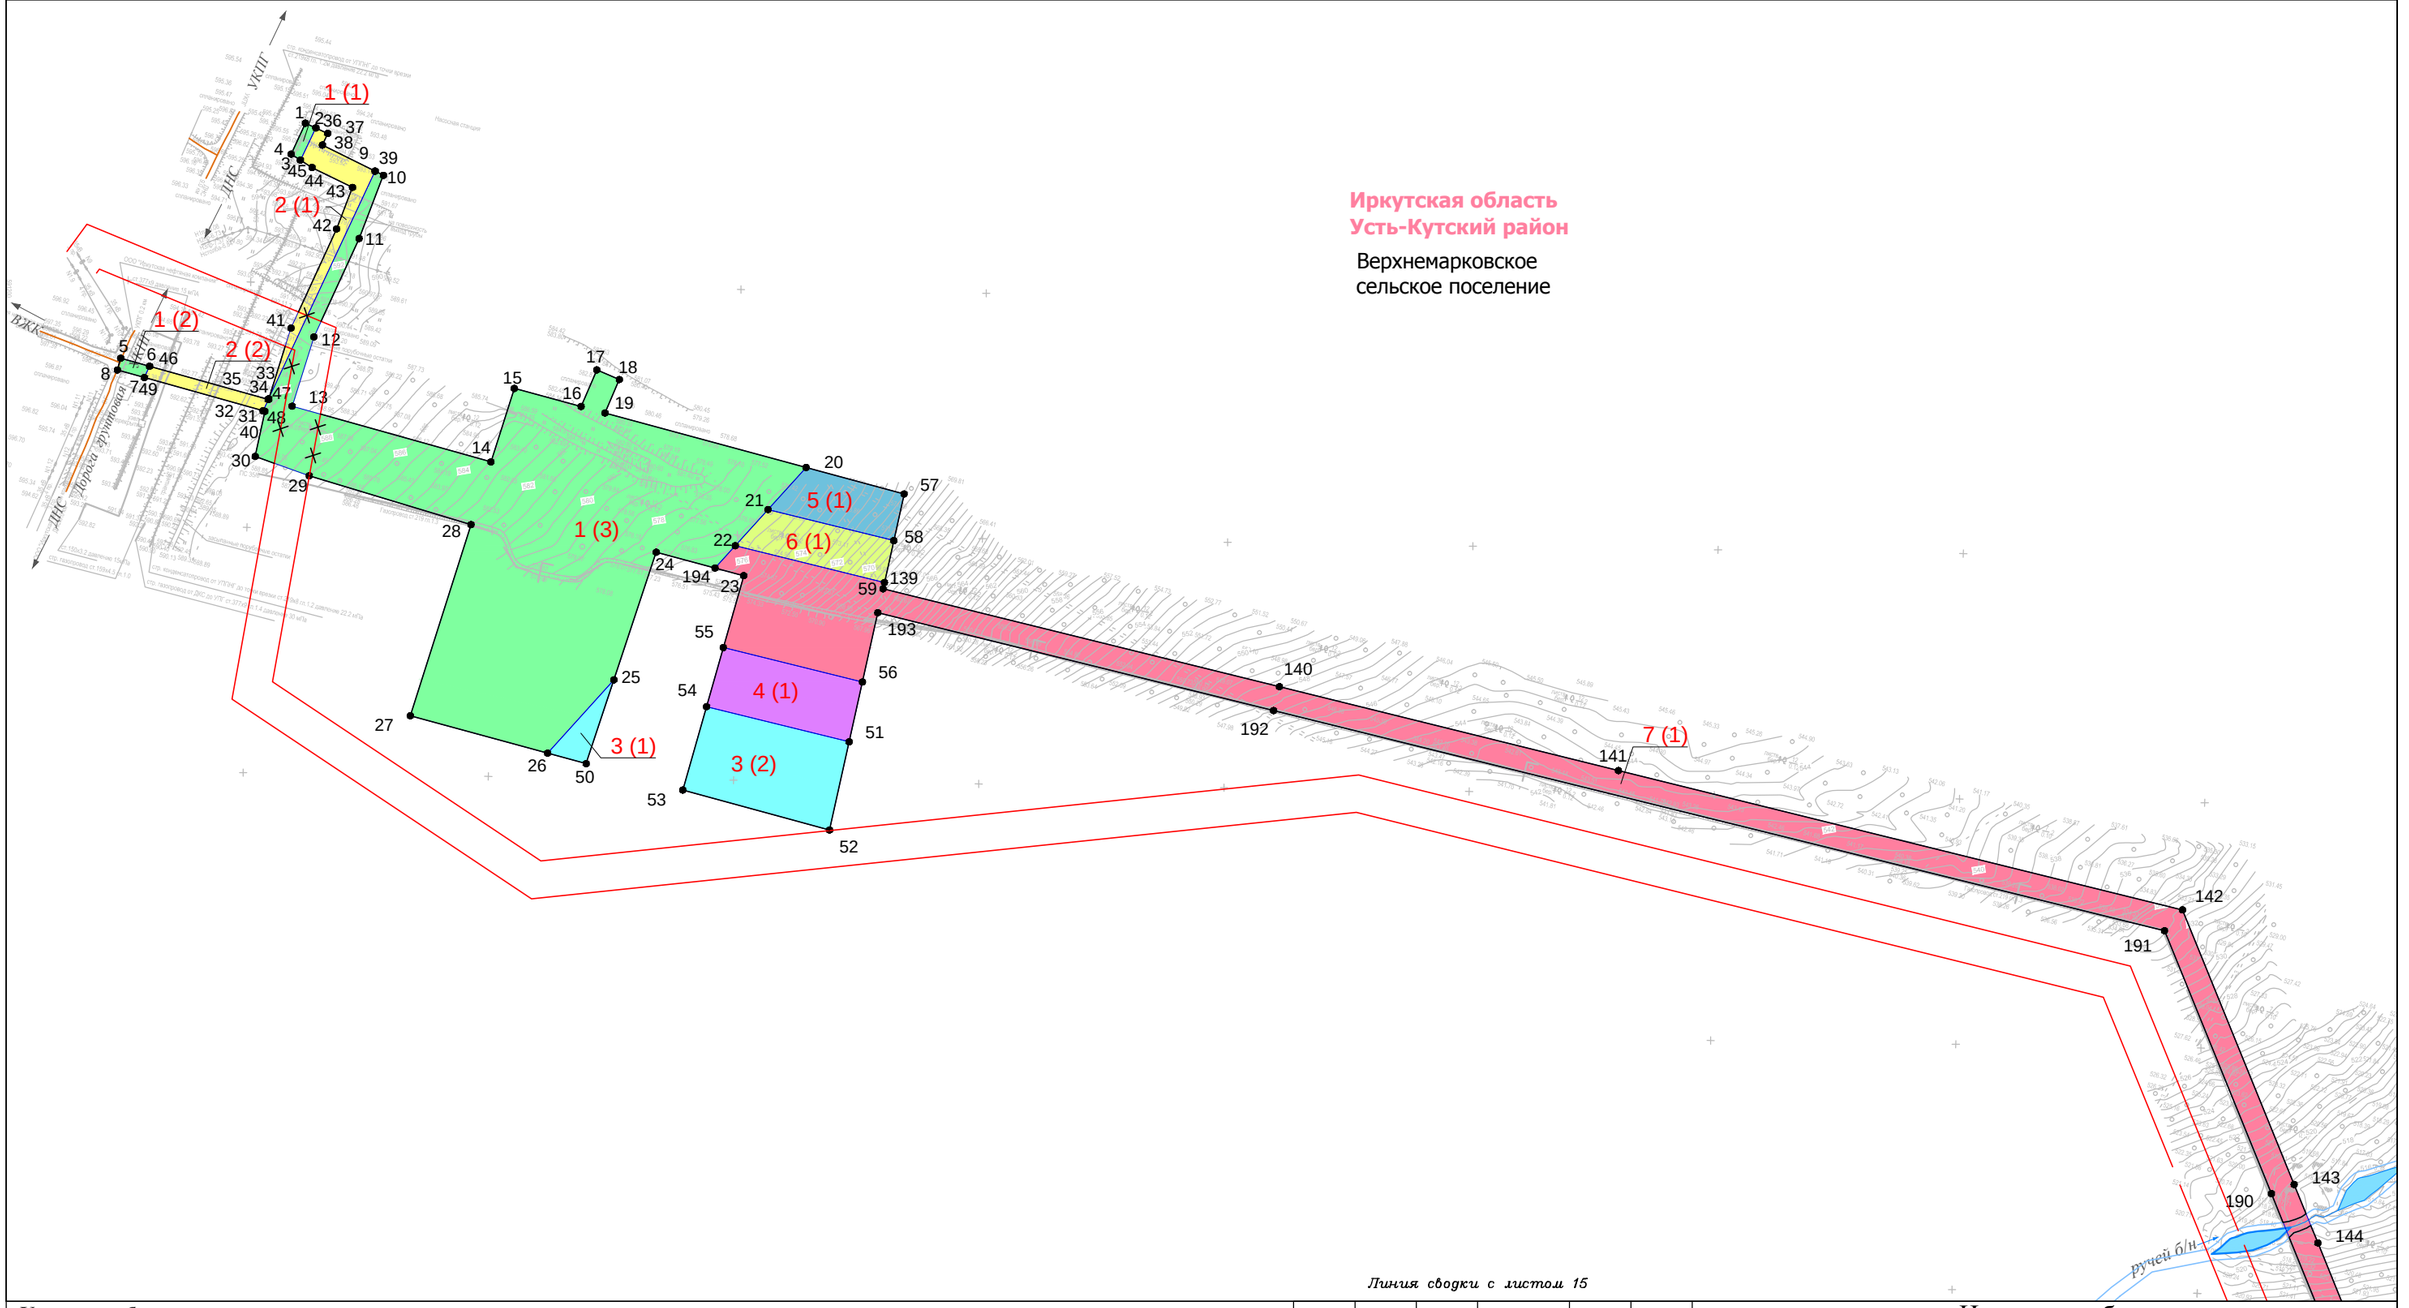

Условные обозначения:

- граница муниципального район
- граница городского поселения
- граница сельского поселения
- граница населенного пункта
- дорога обычного типа федерального значения
- дорога обычного типа местного значения
- зимняя дорога обычного типа местного значения
- реки, каналы, водотоки, озёра

Красные линии:

- красные линии устанавливаемые
- красные линии существующие
- красные линии отменяемые
- границы зон действия публичных сервитутов

Существующие элементы планировочной структуры:

- береговая полоса

Образуемые и (или) изменяемые земельные участки:

- граница проектируемого (образуемого) земельного участка
- граница существующего земельного участка
- проектируемые (образуемые) / существующие земельные участки
- 1(1) порядковый номер проектируемого (образуемого) / существующего земельного участка
- 13 • поворотная точка границы проектируемого (образуемого) / существующего земельного участка, её номер

Изм.	Кол.уч.	Лист	№ док.	Подп.	Дата
Разработал		Сухарев Д.В.			10.17
		Богомол И.С.			10.17
		Роголёва Е.Н.			10.17
Проверил		Астахова Ю.В.			10.17
Н. контроль		Мироманова А.Л.			10.17

Иркутская область

Документация по планировке территории (проект планировки территории, содержащий проект межевания территории) для размещения объекта «Трубопроводная система транспорта продуктов переработки природного и попутного нефтяного газа Ярактинского НГКМ, Марковского НГКМ до города Усть-Кут. Этапы 1, 2»


Заказчик: ИРКУТСКАЯ НЕФТЯНАЯ КОМПАНИЯ

Стадия	Лист	Листов
П	14	166

Чертёж межевания территории

М 1:5000

ООО "СЕРВИСТА"
Иркутск, ул. Байкальская, дом 105А, оф. 505

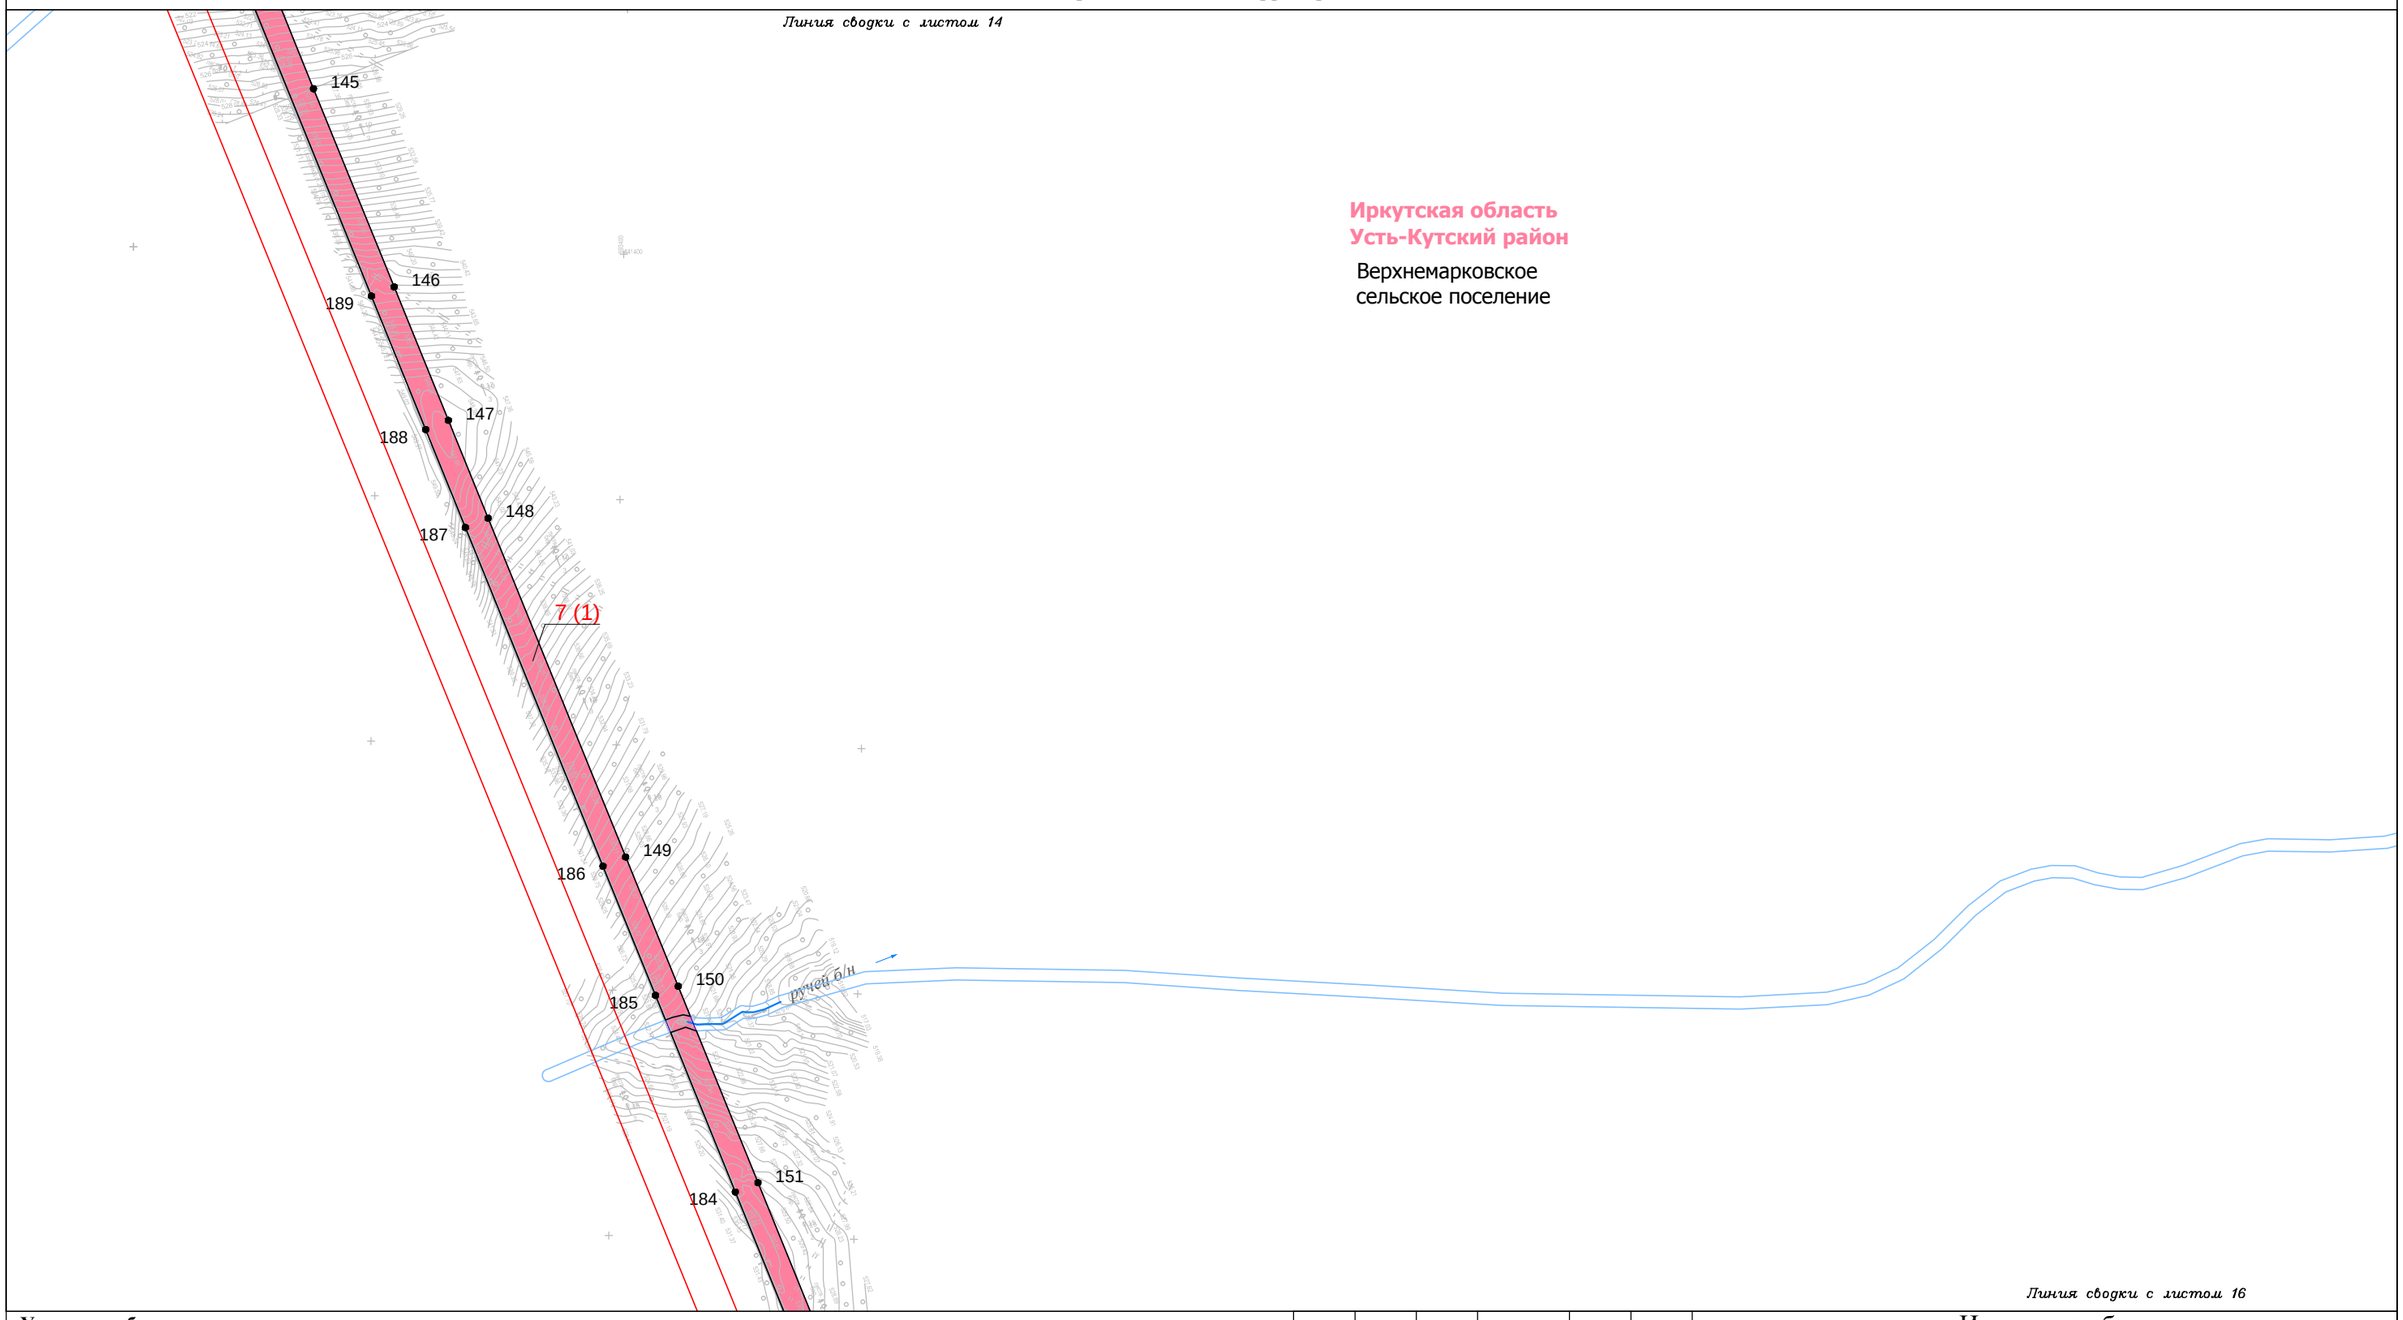

Условные обозначения:

- граница муниципального район
- граница городского поселения
- граница сельского поселения
- граница населенного пункта
- дорога обычного типа федерального значения
- дорога обычного типа местного значения
- зимняя дорога обычного типа местного значения
- реки, каналы, водотоки, озёра

Красные линии:

- красные линии устанавливаемые
- красные линии существующие
- красные линии отменяемые
- границы зон действия публичных сервитутов

Существующие элементы планировочной структуры:

- береговая полоса

Образуемые и (или) изменяемые земельные участки:

- граница проектируемого (образуемого) земельного участка
- граница существующего земельного участка
- проектируемые (образуемые) / существующие земельные участки
- 1(1) порядковый номер проектируемого (образуемого) / существующего земельного участка
- 13 • поворотная точка границы проектируемого (образуемого) / существующего земельного участка, её номер

Изм.	Кол.уч.	Лист	№ док.	Подп.	Дата
Разработал		Сухарев Д.В.			10.17
		Богомол И.С.			10.17
		Роголёва Е.Н.			10.17
Проверил		Астахова Ю.В.			10.17
Н. контроль		Мироманова А.Л.			10.17

Иркутская область

Документация по планировке территории (проект планировки территории, содержащий проект межевания территории) для размещения объекта «Трубопроводная система транспорта продуктов переработки природного и попутного нефтяного газа Ярактинского НГКМ, Марковского НГКМ до города Усть-Кут. Этапы 1, 2»


Заказчик: ИРКУТСКАЯ НЕФТЯНАЯ КОМПАНИЯ

Стадия	Лист	Листов
П	15	166

Чертёж межевания территории

М 1:5000

ООО "СЕРВИСТА"
Иркутск, ул. Байкальская, дом 105А, оф. 505

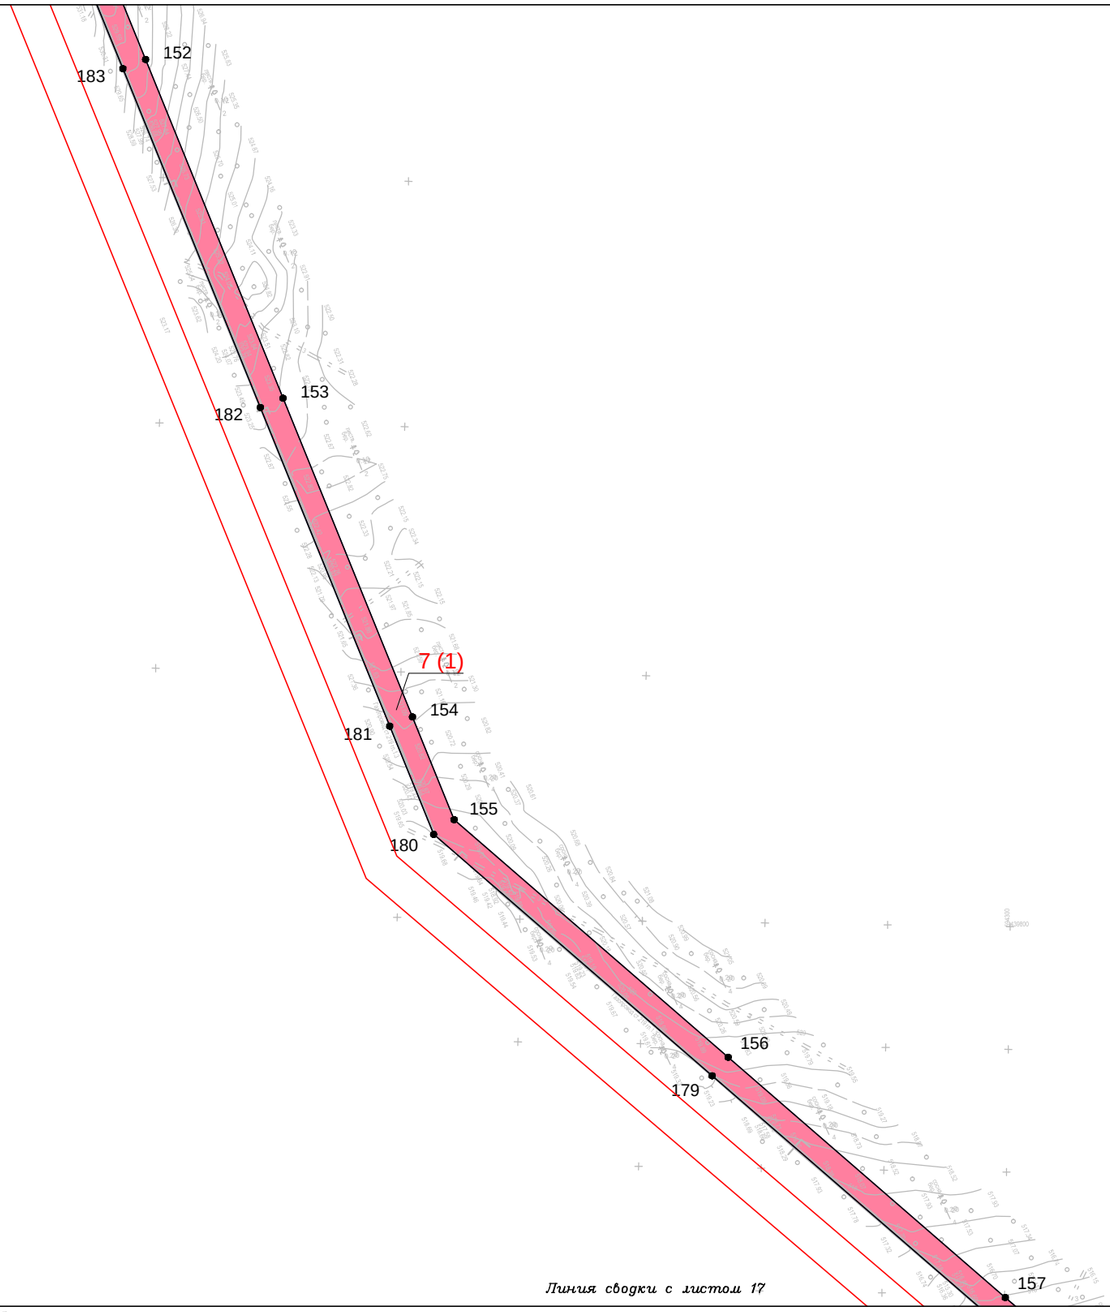

Условные обозначения:

- граница муниципального район
- граница городского поселения
- граница сельского поселения
- граница населенного пункта
- дорога обычного типа федерального значения
- дорога обычного типа местного значения
- зимняя дорога обычного типа местного значения
- реки, каналы, водотоки, озёра

Красные линии:

- красные линии устанавливаемые
- красные линии существующие
- красные линии отменяемые
- границы зон действия публичных сервитутов

Существующие элементы планировочной структуры:

- береговая полоса

Образуемые и (или) изменяемые земельные участки:

- граница проектируемого (образуемого) земельного участка
- граница существующего земельного участка
- проектируемые (образуемые) / существующие земельные участки
- 1(1) порядковый номер проектируемого (образуемого) / существующего земельного участка
- 13 • поворотная точка границы проектируемого (образуемого) / существующего земельного участка, её номер

Изм.	Кол.уч.	Лист	№ док.	Подп.	Дата
Разработал		Сухарев Д.В.			10.17
		Богомол И.С.			10.17
		Роголёва Е.Н.			10.17
Проверил		Астахова Ю.В.			10.17
Н. контроль		Мироманова А.Л.			10.17

Иркутская область

Документация по планировке территории (проект планировки территории, содержащий проект межевания территории) для размещения объекта «Трубопроводная система транспорта продуктов переработки природного и попутного нефтяного газа Ярактинского НГКМ, Марковского НГКМ до города Усть-Кут. Этапы 1, 2»


Заказчик: ИРКУТСКАЯ НЕФТЯНАЯ КОМПАНИЯ

Стадия	Лист	Листов
П	16	166

Чертёж межевания территории

М 1:5000

ООО "СЕРВИСТА"
Иркутск, ул. Байкальская, дом 105А, оф. 505

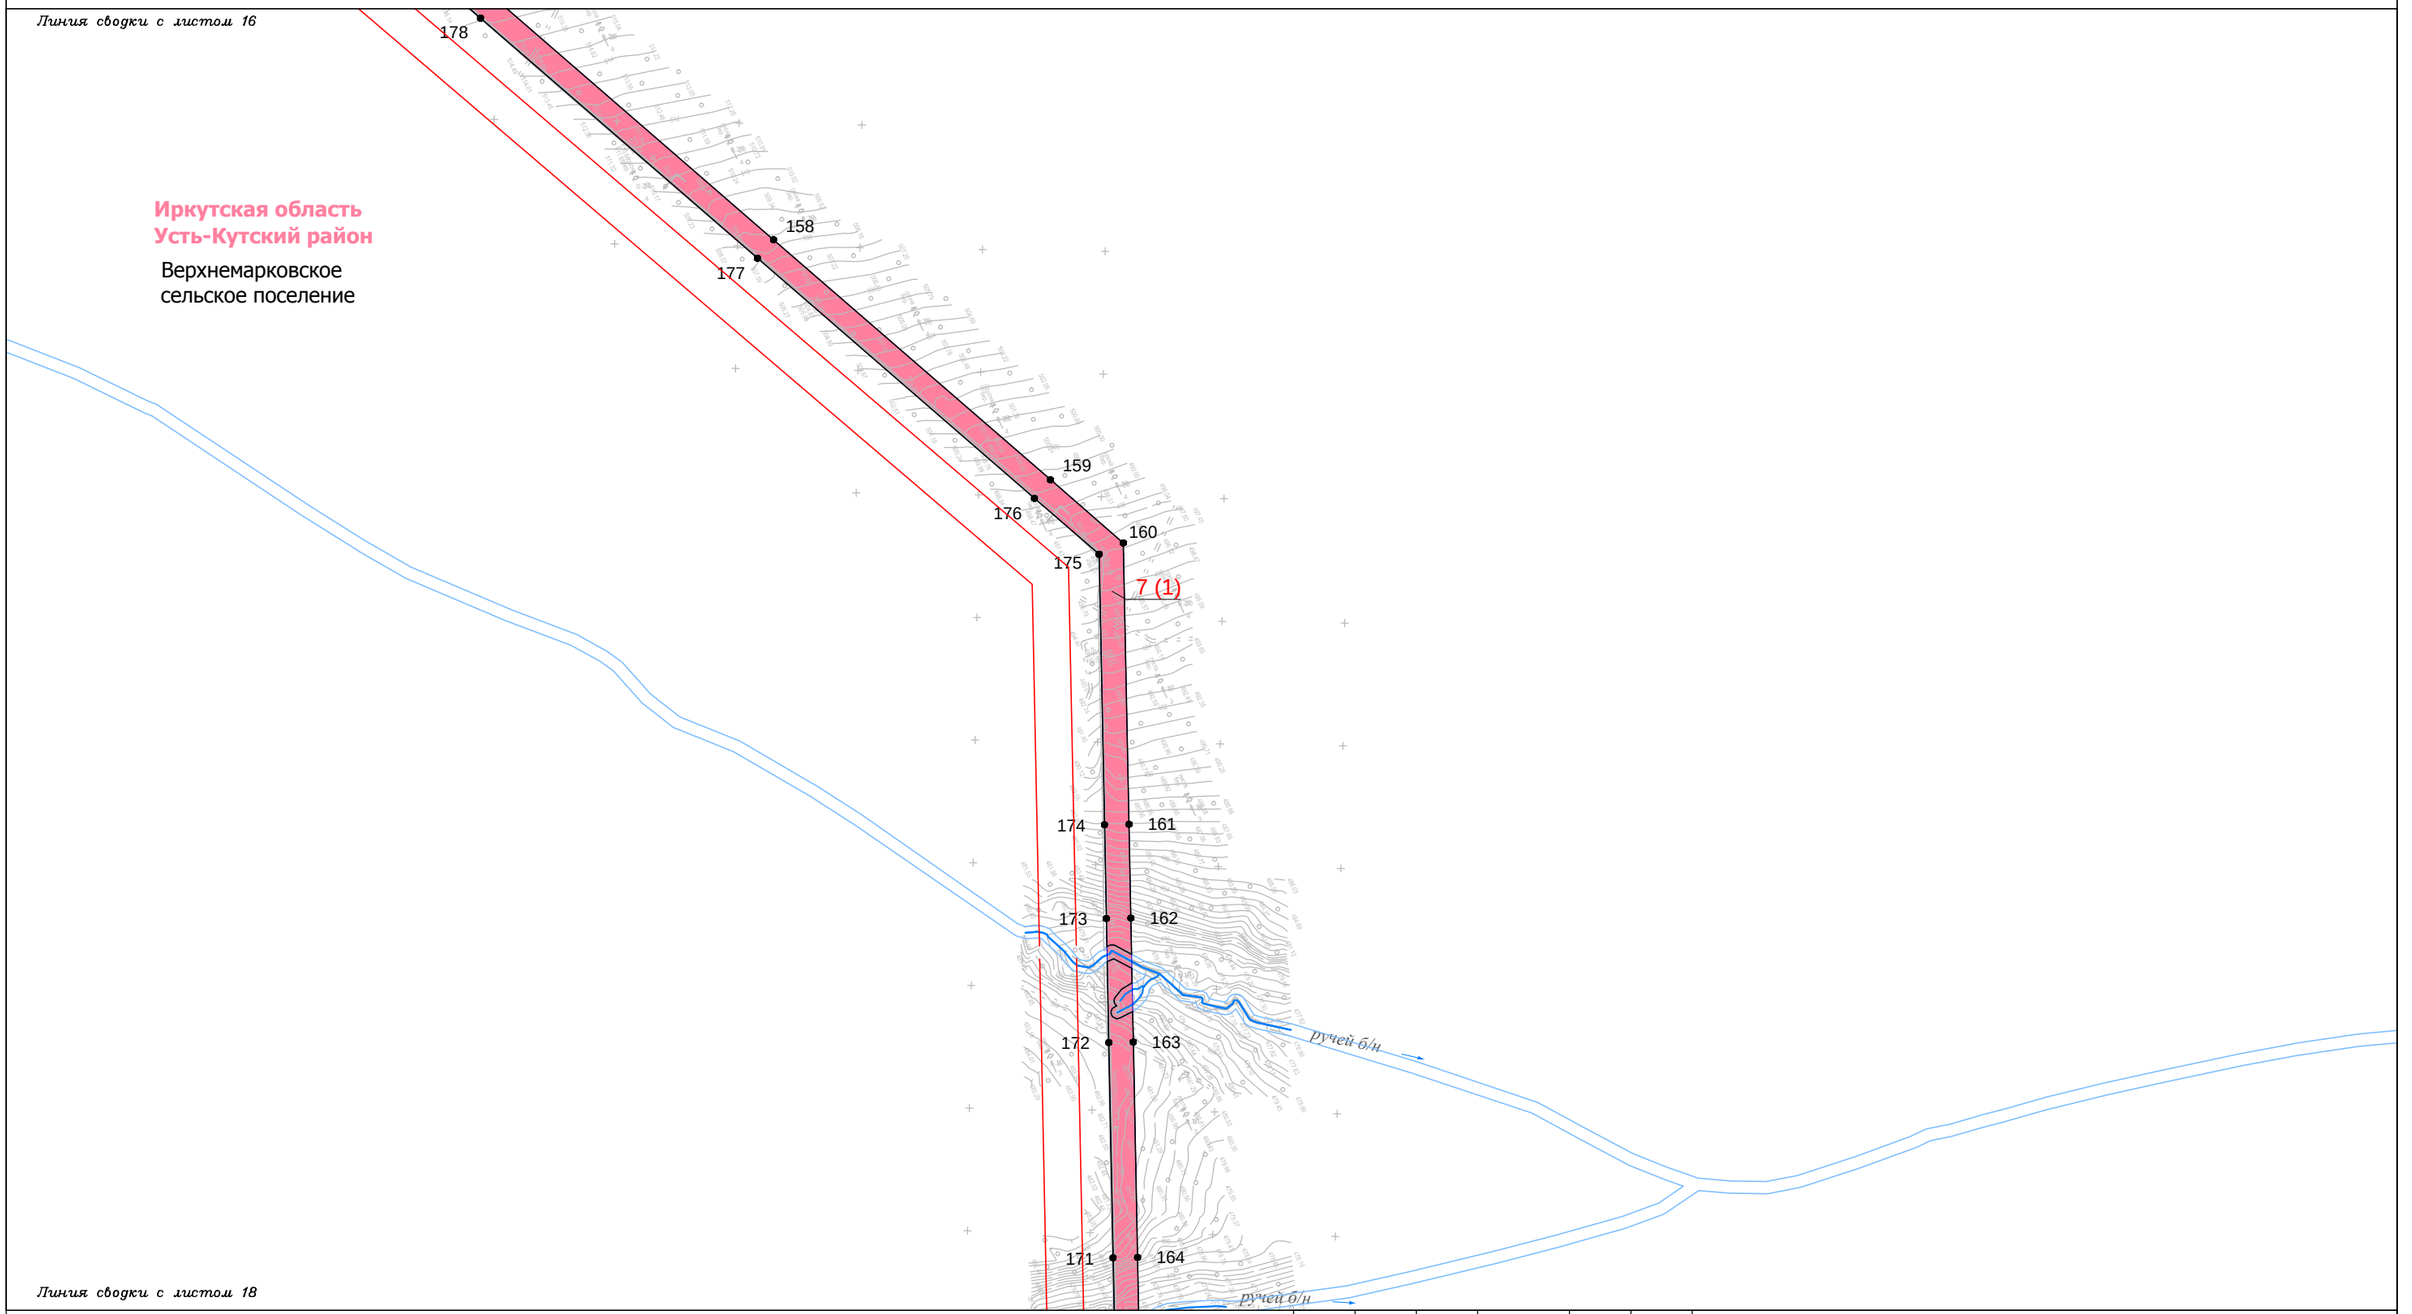

Условные обозначения:

- граница муниципального район
- граница городского поселения
- граница сельского поселения
- граница населенного пункта
- дорога обычного типа федерального значения
- дорога обычного типа местного значения
- зимняя дорога обычного типа местного значения
- реки, каналы, водотоки, озёра

Красные линии:

- красные линии устанавливаемые
- красные линии существующие
- красные линии отменяемые
- границы зон действия публичных сервитутов

Существующие элементы планировочной структуры:

- береговая полоса

Образуемые и (или) изменяемые земельные участки:

- граница проектируемого (образуемого) земельного участка
- граница существующего земельного участка
- проектируемые (образуемые) / существующие земельные участки
- 1(1) порядковый номер проектируемого (образуемого) / существующего земельного участка
- 13 • поворотная точка границы проектируемого (образуемого) / существующего земельного участка, её номер

Изм.	Кол.уч.	Лист	№ док.	Подп.	Дата
Разработал		Сухарев Д.В.			10.17
		Богомол И.С.			10.17
		Роголёва Е.Н.			10.17
Проверил		Астахова Ю.В.			10.17
Н. контроль		Мироманова А.Л.			10.17

Иркутская область

Документация по планировке территории (проект планировки территории, содержащий проект межевания территории) для размещения объекта «Трубопроводная система транспорта продуктов переработки природного и попутного нефтяного газа Ярактинского НГКМ, Марковского НГКМ до города Усть-Кут. Этапы 1, 2»


Заказчик: ИРКУТСКАЯ НЕФТЯНАЯ КОМПАНИЯ

Стадия	Лист	Листов
П	17	166

Чертёж межевания территории

М 1:5000

ООО "СЕРВИСТА"
Иркутск, ул. Байкальская, дом 105А, оф. 505

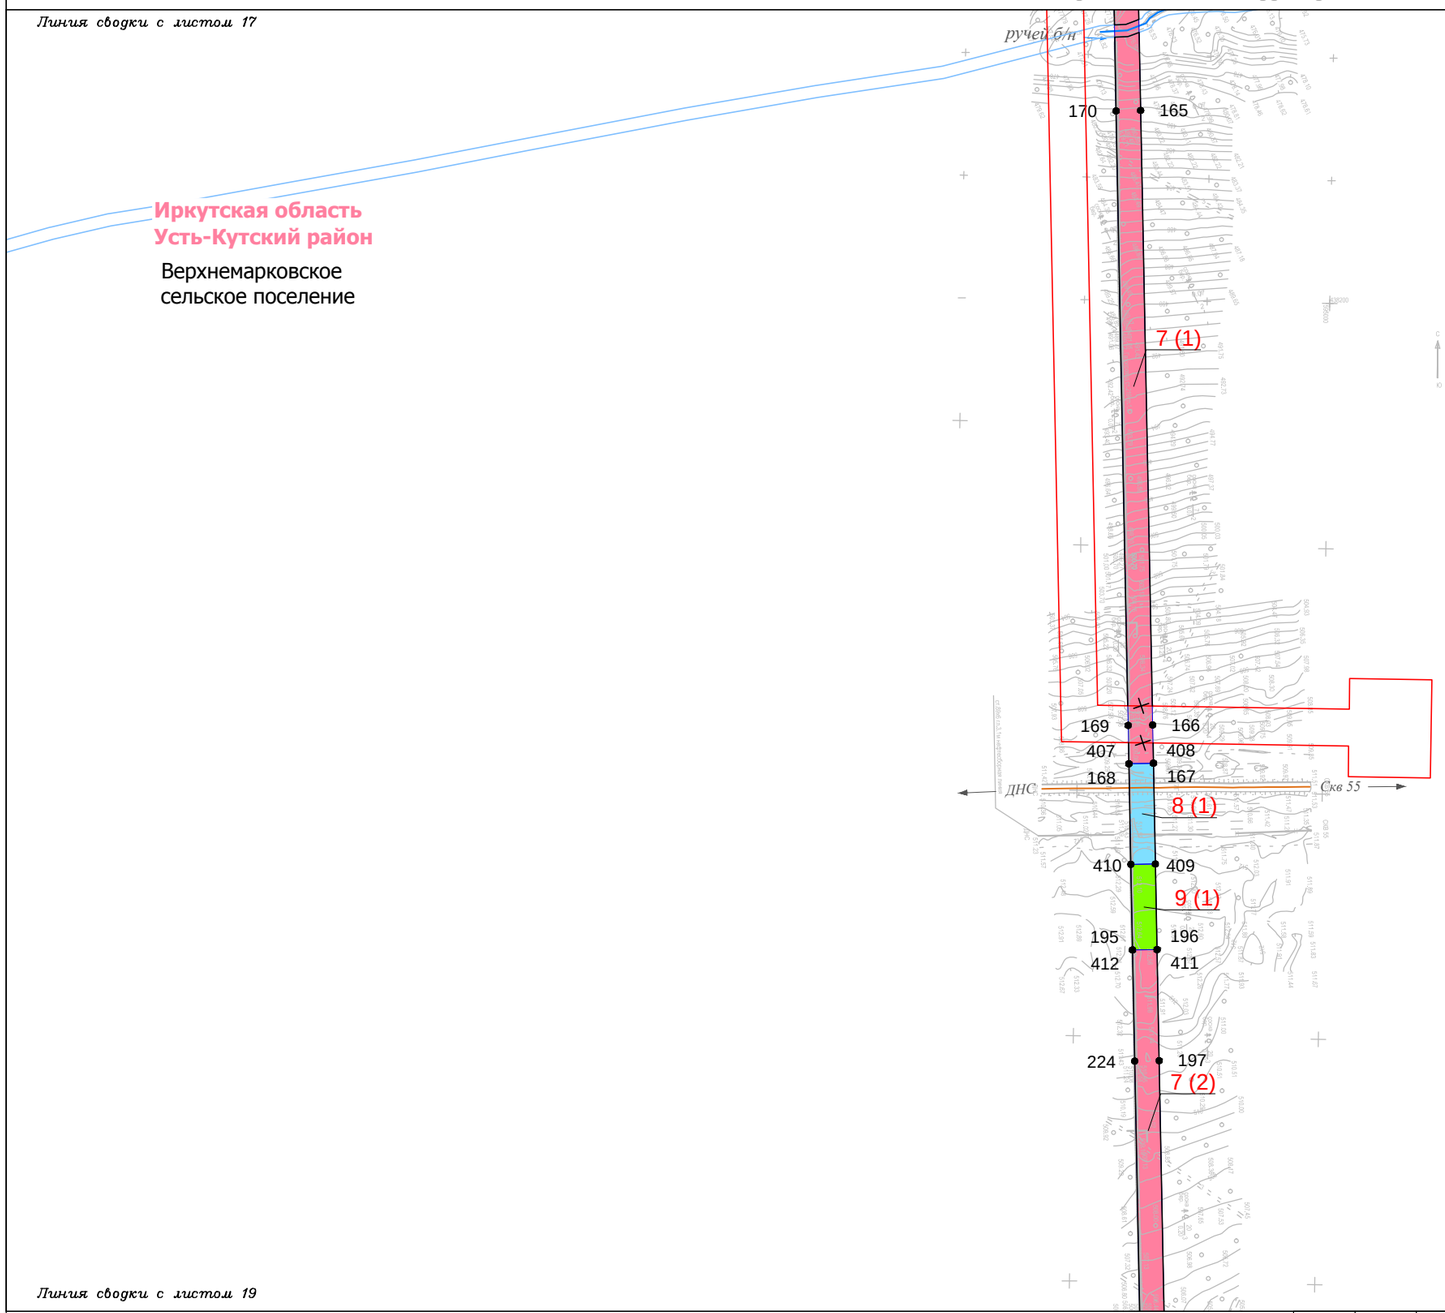

Условные обозначения:

- граница муниципального район
- граница городского поселения
- граница сельского поселения
- граница населенного пункта
- дорога обычного типа федерального значения
- дорога обычного типа местного значения
- зимняя дорога обычного типа местного значения
- реки, каналы, водотоки, озёра

Красные линии:

- красные линии устанавливаемые
- красные линии существующие
- красные линии отменяемые
- границы зон действия публичных сервитутов

Существующие элементы планировочной структуры:

- береговая полоса

Образуемые и (или) изменяемые земельные участки:

- граница проектируемого (образуемого) земельного участка
- граница существующего земельного участка
- проектируемые (образуемые) / существующие земельные участки
- 1(1) порядковый номер проектируемого (образуемого) / существующего земельного участка
- 13 • поворотная точка границы проектируемого (образуемого) / существующего земельного участка, её номер

Изм.	Кол.уч.	Лист	№ док.	Подп.	Дата
Разработал		Сухарев Д.В.			10.17
		Богомол И.С.			10.17
		Роголёва Е.Н.			10.17
Проверил		Астахова Ю.В.			10.17
Н. контроль		Мироманова А.Л.			10.17

Иркутская область

Документация по планировке территории (проект планировки территории, содержащий проект межевания территории) для размещения объекта «Трубопроводная система транспорта продуктов переработки природного и попутного нефтяного газа Ярактинского НГКМ, Марковского НГКМ до города Усть-Кут. Этапы 1, 2»

Заказчик: ИРКУТСКАЯ НЕФТЯНАЯ КОМПАНИЯ

Стадия	Лист	Листов
П	18	166

Чертёж межевания территории


М 1:5000

ООО "СЕРВИСТА"
Иркутск, ул. Байкальская, дом 105А, оф. 505

Линия сводки с листом 18

Иркутская область
Усть-Кутский район

Верхнемарковское
сельское поселение

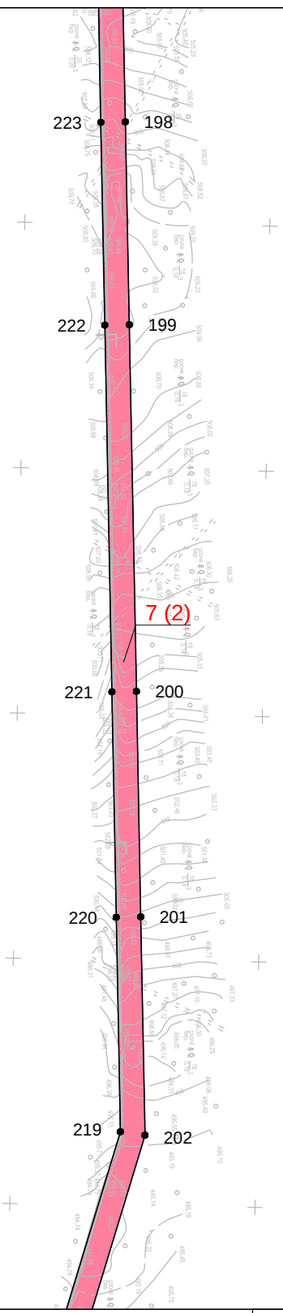

Линия сводки с листом 20

Условные обозначения:

- граница муниципального район
- граница городского поселения
- граница сельского поселения
- граница населенного пункта
- дорога обычного типа федерального значения
- дорога обычного типа местного значения
- зимняя дорога обычного типа местного значения
- реки, каналы, водотоки, озёра

Красные линии:

- красные линии устанавливаемые
- красные линии существующие
- красные линии отменяемые
- границы зон действия публичных сервитутов

Существующие элементы планировочной структуры:

- береговая полоса

Образуемые и (или) изменяемые земельные участки:

- граница проектируемого (образуемого) земельного участка
- граница существующего земельного участка
- проектируемые (образуемые) / существующие земельные участки
- 1(1) порядковый номер проектируемого (образуемого) / существующего земельного участка
- 13 • поворотная точка границы проектируемого (образуемого) / существующего земельного участка, её номер

Изм.	Кол.уч.	Лист	№ док.	Подп.	Дата
Разработал		*Сухарев Д.В.*			*10.17*
		Богомол И.С.			*10.17*
		Роголёва Е.Н.			*10.17*
Проверил		*Астахова Ю.В.*			*10.17*
Н. контроль		*Мироманова А.Л.*			*10.17*

Иркутская область

Документация по планировке территории (проект планировки территории, содержащий проект межевания территории) для размещения объекта «Трубопроводная система транспорта продуктов переработки природного и попутного нефтяного газа Ярактинского НГКМ, Марковского НГКМ до города Усть-Кут. Этапы 1, 2»

Заказчик:
ИРКУТСКАЯ НЕФТЯНАЯ КОМПАНИЯ

Стадия	Лист	Листов
П	19	166

Чертёж межевания территории

М 1:5000

ООО "СЕРВИСТА"
Иркутск, ул. Байкальская, дом 105А, оф. 505

Линия сводки с листом 19

Иркутская область
Усть-Кутский район

Верхнемарковское
сельское поселение



Линия сводки с листом 22

Линия сводки с листом 21

Условные обозначения:

- граница муниципального район
- граница городского поселения
- граница сельского поселения
- граница населенного пункта
- дорога обычного типа федерального значения
- дорога обычного типа местного значения
- зимняя дорога обычного типа местного значения
- реки, каналы, водотоки, озёра

Красные линии:

- красные линии устанавливаемые
- красные линии существующие
- красные линии отменяемые
- границы зон действия публичных сервитутов

Существующие элементы планировочной структуры:

- береговая полоса

Образуемые и (или) изменяемые земельные участки:

- граница проектируемого (образуемого) земельного участка
- граница существующего земельного участка
- проектируемые (образуемые) / существующие земельные участки
- 1(1) порядковый номер проектируемого (образуемого) / существующего земельного участка
- 13 • поворотная точка границы проектируемого (образуемого) / существующего земельного участка, её номер

Изм.	Кол.уч.	Лист	№ док.	Подп.	Дата
Разработал		*Сухарев Д.В.*			*10.17*
		Богомол И.С.			*10.17*
		Роголёва Е.Н.			*10.17*
Проверил		*Астахова Ю.В.*			*10.17*
Н. контроль		*Мироманова А.Л.*			*10.17*

Иркутская область

Документация по планировке территории (проект планировки территории, содержащий проект межевания территории) для размещения объекта «Трубопроводная система транспорта продуктов переработки природного и попутного нефтяного газа Ярактинского НГКМ, Марковского НГКМ до города Усть-Кут. Этапы 1, 2»


Заказчик:
ИРКУТСКАЯ НЕФТЯНАЯ КОМПАНИЯ

Стадия	Лист	Листов
П	20	166

Чертёж межевания территории

М 1:5000

ООО "СЕРВИСТА"
Иркутск, ул. Байкальская, дом 105А, оф. 505

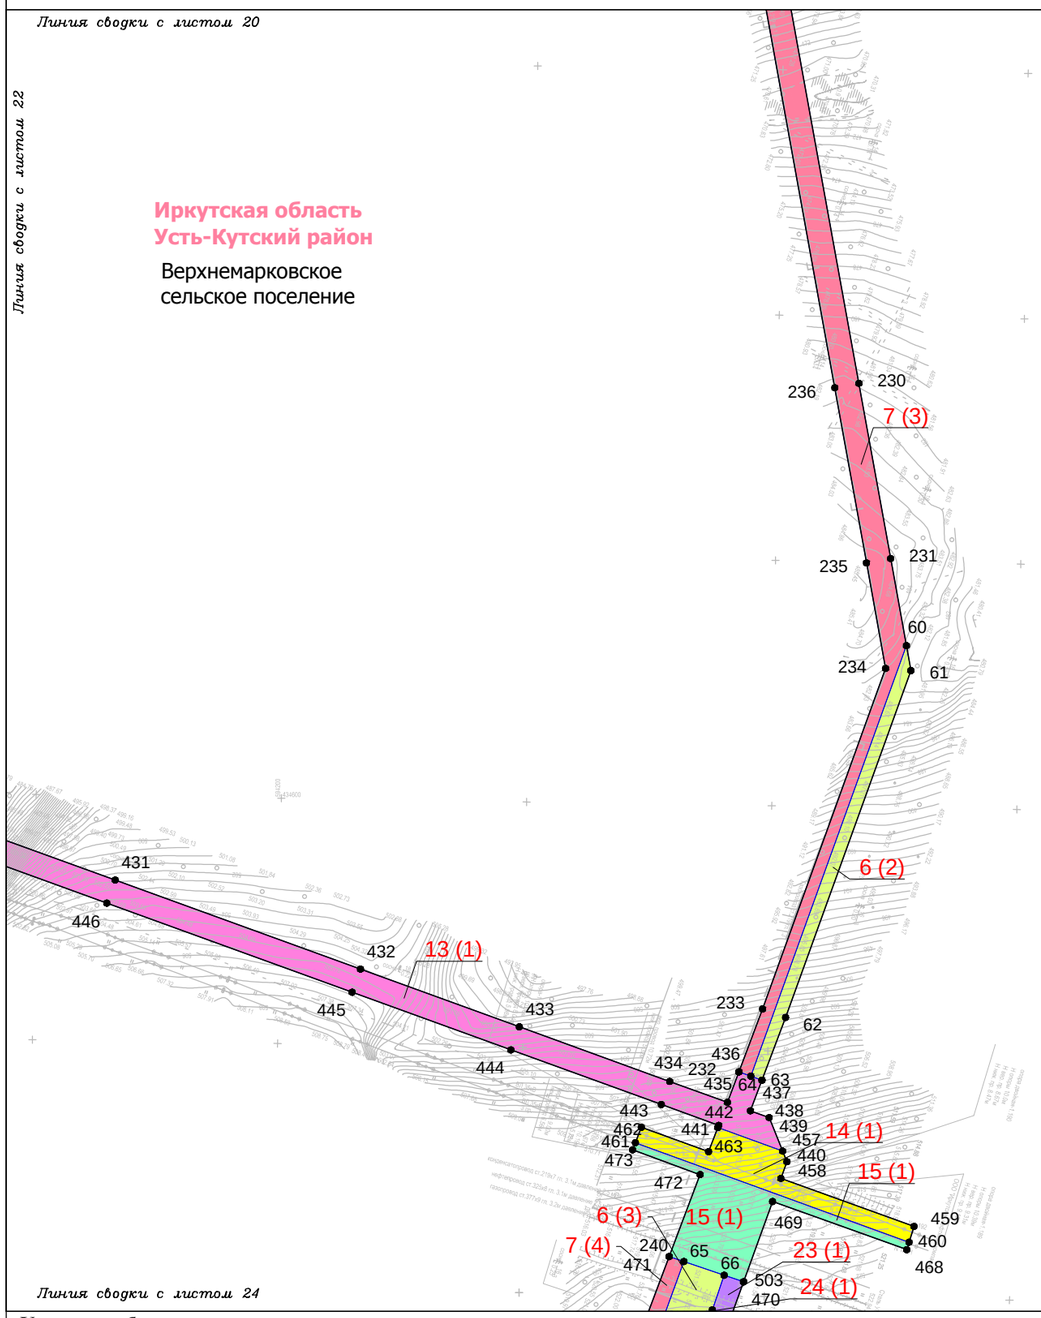

Условные обозначения:

- граница муниципального район
- граница городского поселения
- граница сельского поселения
- граница населенного пункта
- дорога обычного типа федерального значения
- дорога обычного типа местного значения
- зимняя дорога обычного типа местного значения
- реки, каналы, водотоки, озёра

Красные линии:

- красные линии устанавливаемые
- красные линии существующие
- красные линии отменяемые
- границы зон действия публичных сервитутов

Существующие элементы планировочной структуры:

- береговая полоса

Образуемые и (или) изменяемые земельные участки:

- граница проектируемого (образуемого) земельного участка
- граница существующего земельного участка
- проектируемые (образуемые) / существующие земельные участки
- 1(1) порядковый номер проектируемого (образуемого) / существующего земельного участка
- 13 • поворотная точка границы проектируемого (образуемого) / существующего земельного участка, её номер

Изм.	Кол.уч.	Лист	№ док.	Подп.	Дата
Разработал		Сухарев Д.В.			10.17
		Богомол И.С.			10.17
		Роголёва Е.Н.			10.17
Проверил		Астахова Ю.В.			10.17
Н. контроль		Мироманова А.Л.			10.17

Иркутская область

Документация по планировке территории (проект планировки территории, содержащий проект межевания территории) для размещения объекта «Трубопроводная система транспорта продуктов переработки природного и попутного нефтяного газа Ярактинского НГКМ, Марковского НГКМ до города Усть-Кут. Этапы 1, 2»


Заказчик: ИРКУТСКАЯ НЕФТЯНАЯ КОМПАНИЯ

Стадия	Лист	Листов
П	21	166

Чертёж межевания территории

М 1:5000

ООО "СЕРВИСТА"
Иркутск, ул. Байкальская, дом 105А, оф. 505

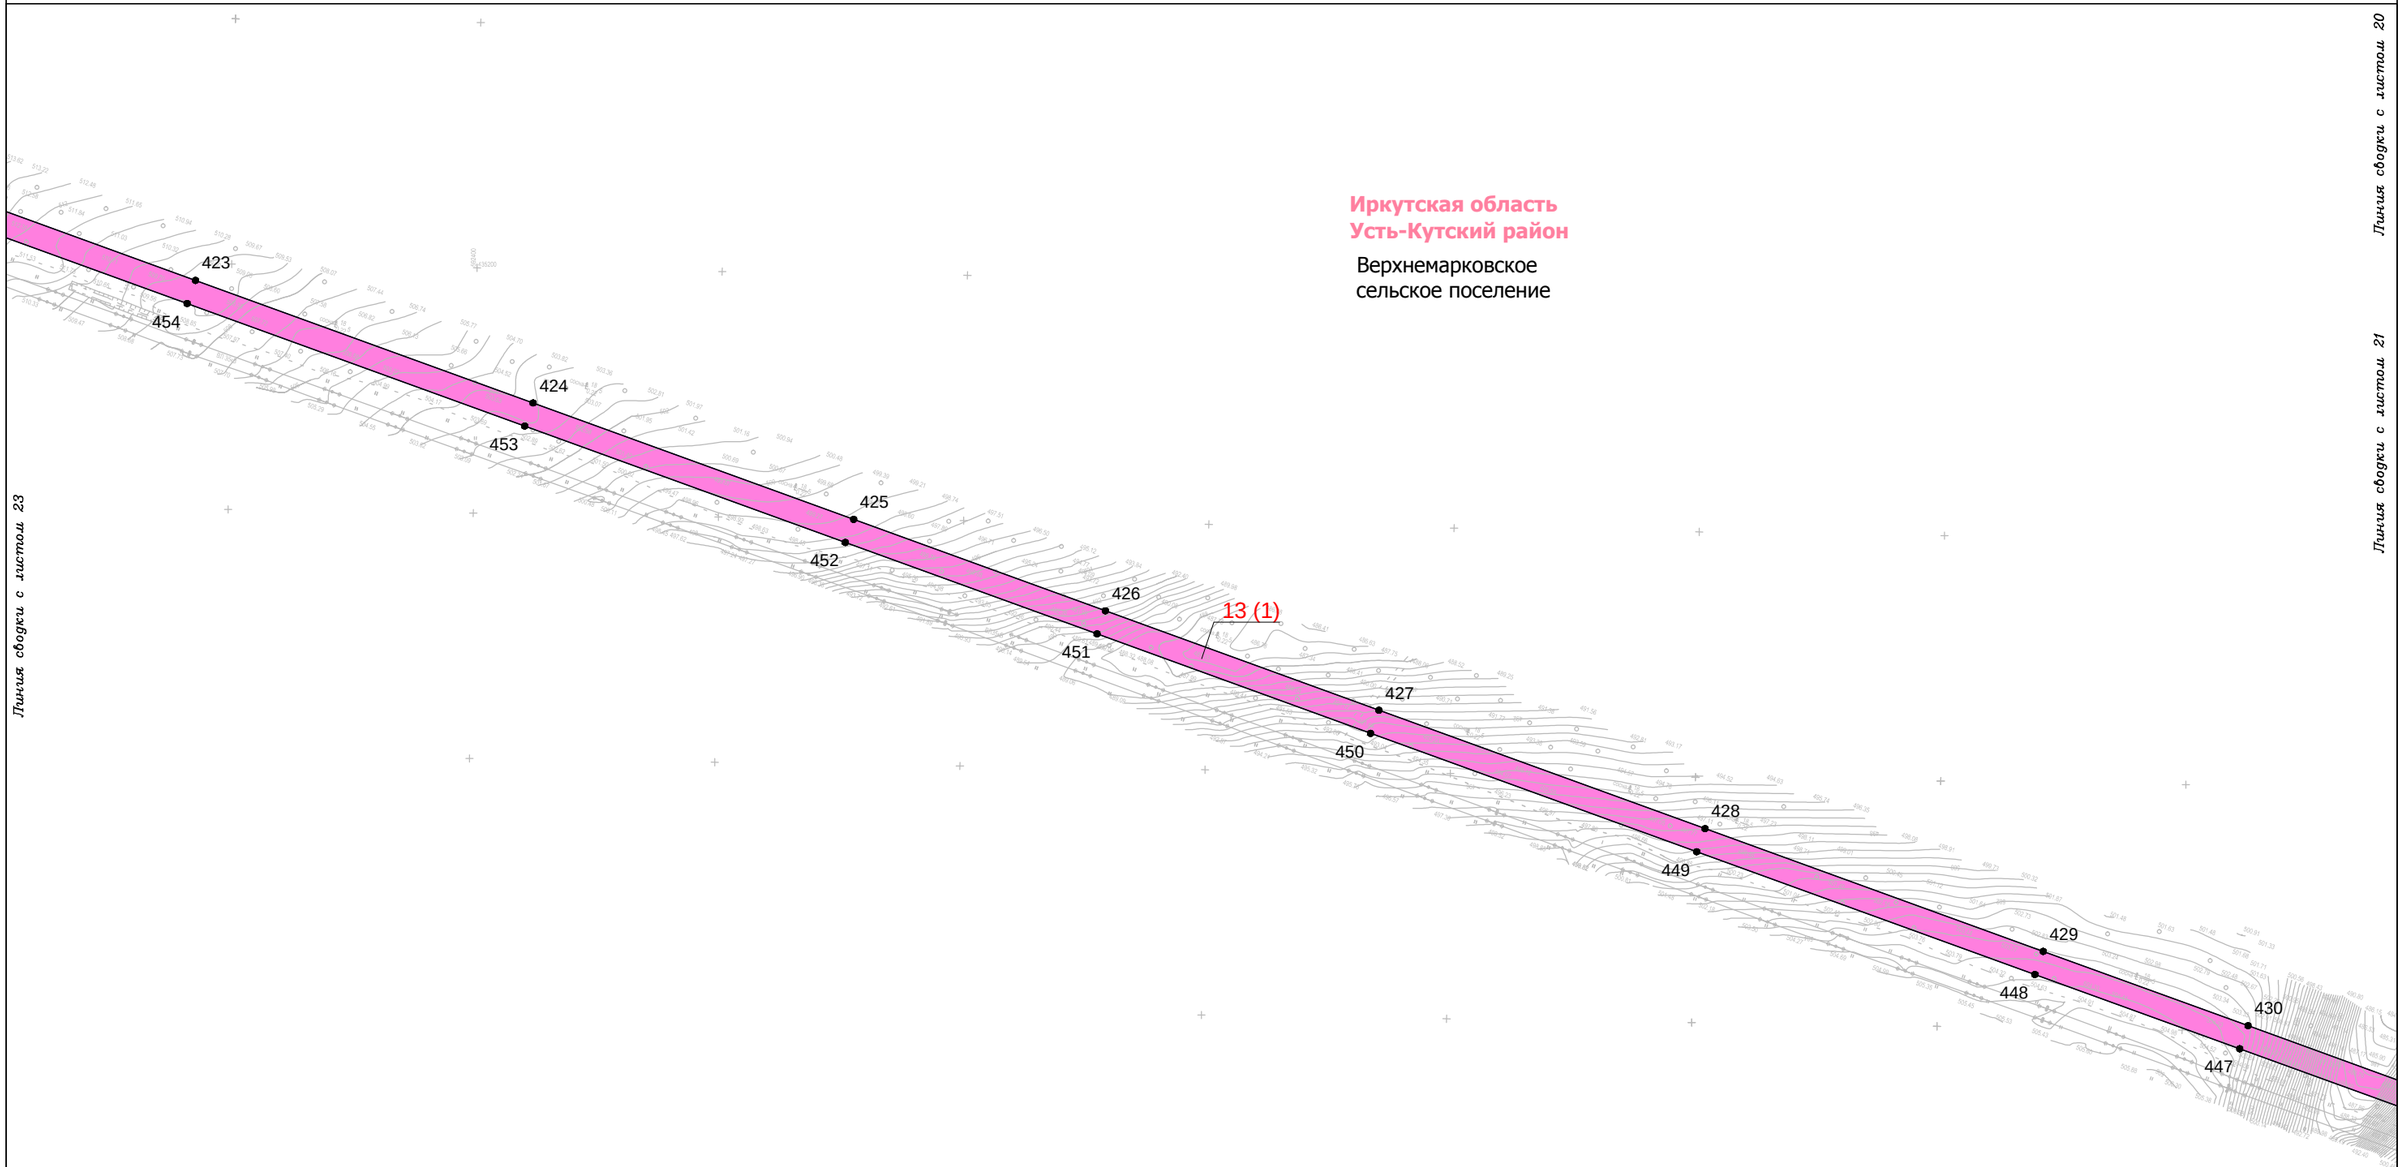

Условные обозначения:

- граница муниципального район
- граница городского поселения
- граница сельского поселения
- граница населенного пункта
- дорога обычного типа федерального значения
- дорога обычного типа местного значения
- зимняя дорога обычного типа местного значения
- реки, каналы, водотоки, озёра

Красные линии:

- красные линии устанавливаемые
- красные линии существующие
- красные линии отменяемые
- границы зон действия публичных сервитутов

Существующие элементы планировочной структуры:

- береговая полоса

Образуемые и (или) изменяемые земельные участки:

- граница проектируемого (образуемого) земельного участка
- граница существующего земельного участка
- проектируемые (образуемые) / существующие земельные участки
- 1(1) порядковый номер проектируемого (образуемого) / существующего земельного участка
- 13 • поворотная точка границы проектируемого (образуемого) / существующего земельного участка, её номер

Изм.	Кол.уч.	Лист	№ док.	Подп.	Дата
Разработал		Сухарев Д.В.			10.17
		Богомол И.С.			10.17
		Роголёва Е.Н.			10.17
Проверил		Астахова Ю.В.			10.17
Н. контроль		Мироманова А.Л.			10.17

Иркутская область

Документация по планировке территории (проект планировки территории, содержащий проект межевания территории) для размещения объекта «Трубопроводная система транспорта продуктов переработки природного и попутного нефтяного газа Ярактинского НГКМ, Марковского НГКМ до города Усть-Кут. Этапы 1, 2»

Заказчик: ИРКУТСКАЯ НЕФТЯНАЯ КОМПАНИЯ

Стадия	Лист	Листов
П	22	166


Чертёж межевания территории

М 1:5000

ООО "СЕРВИСТА"
Иркутск, ул. Байкальская, дом 105А, оф. 505

Иркутская область
Усть-Кутский район

Верхнемарковское
сельское поселение

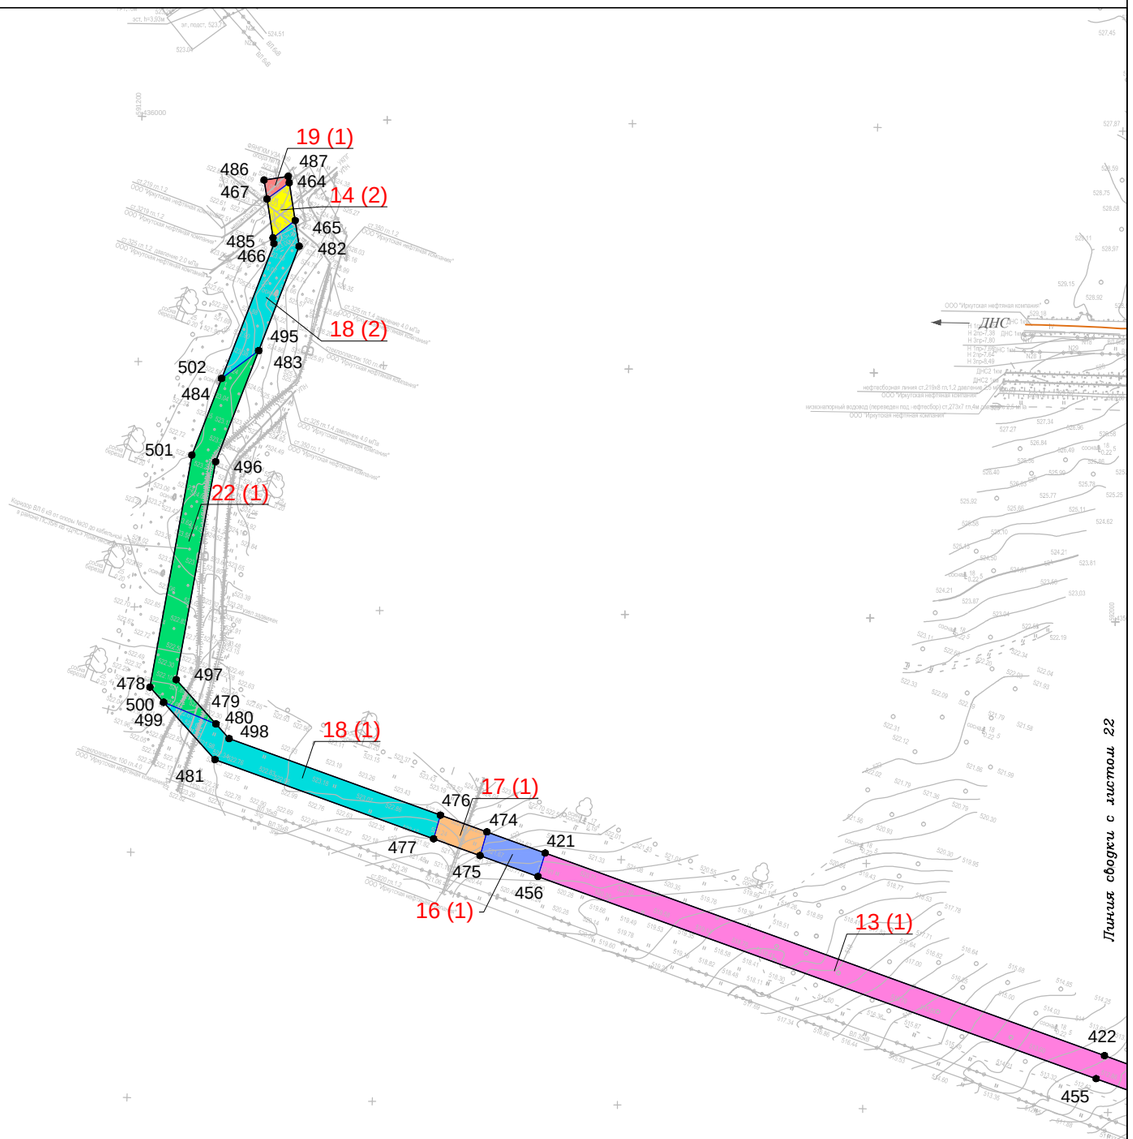

Условные обозначения:

- граница муниципального район
- граница городского поселения
- граница сельского поселения
- граница населенного пункта
- дорога обычного типа федерального значения
- дорога обычного типа местного значения
- зимняя дорога обычного типа местного значения
- реки, каналы, водотоки, озёра

Красные линии:

- красные линии устанавливаемые
- красные линии существующие
- красные линии отменяемые
- границы зон действия публичных сервитутов

Существующие элементы планировочной структуры:

- береговая полоса

Образуемые и (или) изменяемые земельные участки:

- граница проектируемого (образуемого) земельного участка
- граница существующего земельного участка
- проектируемые (образуемые) / существующие земельные участки
- 1(1) порядковый номер проектируемого (образуемого) / существующего земельного участка
- 13 • поворотная точка границы проектируемого (образуемого) / существующего земельного участка, её номер

Изм.	Кол.уч.	Лист	№ док.	Подп.	Дата
Разработал		Сухарев Д.В.			10.17
		Богомол И.С.			10.17
		Роголёва Е.Н.			10.17
Проверил		Астахова Ю.В.			10.17
Н. контроль		Мироманова А.Л.			10.17

Иркутская область

Документация по планировке территории (проект планировки территории, содержащий проект межевания территории) для размещения объекта «Трубопроводная система транспорта продуктов переработки природного и попутного нефтяного газа Ярактинского НГКМ, Марковского НГКМ до города Усть-Кут. Этапы 1, 2»


Заказчик: ИРКУТСКАЯ НЕФТЯНАЯ КОМПАНИЯ

Стадия	Лист	Листов
П	23	166

Чертёж межевания территории

М 1:5000

ООО "СЕРВИСТА"
Иркутск, ул. Байкальская, дом 105А, оф. 505

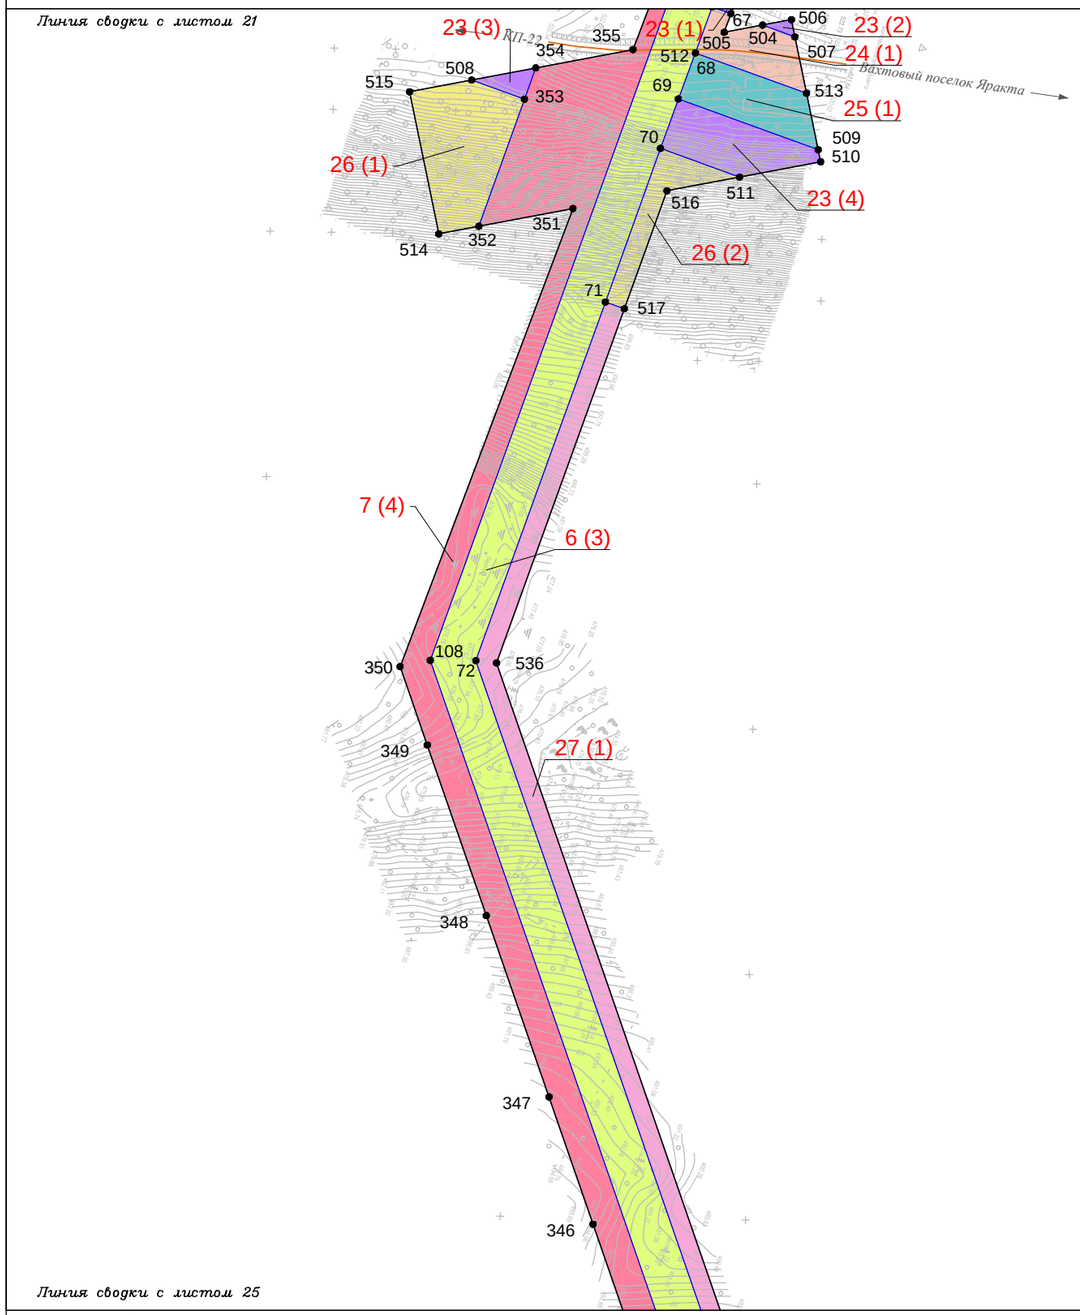

Иркутская область
Усть-Кутский район

Верхнемарковское
сельское поселение

Условные обозначения:

- граница муниципального район
- граница городского поселения
- граница сельского поселения
- граница населенного пункта
- дорога обычного типа федерального значения
- дорога обычного типа местного значения
- зимняя дорога обычного типа местного значения
- реки, каналы, водотоки, озёра

Красные линии:

- красные линии устанавливаемые
- красные линии существующие
- красные линии отменяемые
- границы зон действия публичных сервитутов

Существующие элементы планировочной структуры:

- береговая полоса

Образуемые и (или) изменяемые земельные участки:

- граница проектируемого (образуемого) земельного участка
- граница существующего земельного участка
- проектируемые (образуемые) / существующие земельные участки
- 1(1) порядковый номер проектируемого (образуемого) / существующего земельного участка
- 13 • поворотная точка границы проектируемого (образуемого) / существующего земельного участка, её номер

Изм.	Кол.уч.	Лист	№ док.	Подп.	Дата
Разработал		Сухарев Д.В.			10.17
		Богомол И.С.			10.17
		Роголёва Е.Н.			10.17
Проверил		Астахова Ю.В.			10.17
Н. контроль		Мироманова А.Л.			10.17

Иркутская область

Документация по планировке территории (проект планировки территории, содержащий проект межевания территории) для размещения объекта «Трубопроводная система транспорта продуктов переработки природного и попутного нефтяного газа Ярактинского НГКМ, Марковского НГКМ до города Усть-Кут. Этапы 1, 2»

Заказчик:
ИРКУТСКАЯ НЕФТЯНАЯ КОМПАНИЯ

Стадия	Лист	Листов
П	24	166

Чертёж межевания территории


М 1:5000

ООО "СЕРВИСТА"
Иркутск, ул. Байкальская, дом 105А, оф. 505

Линия сводки с листом 24

Иркутская область
Усть-Кутский район

Верхнемарковское
сельское поселение

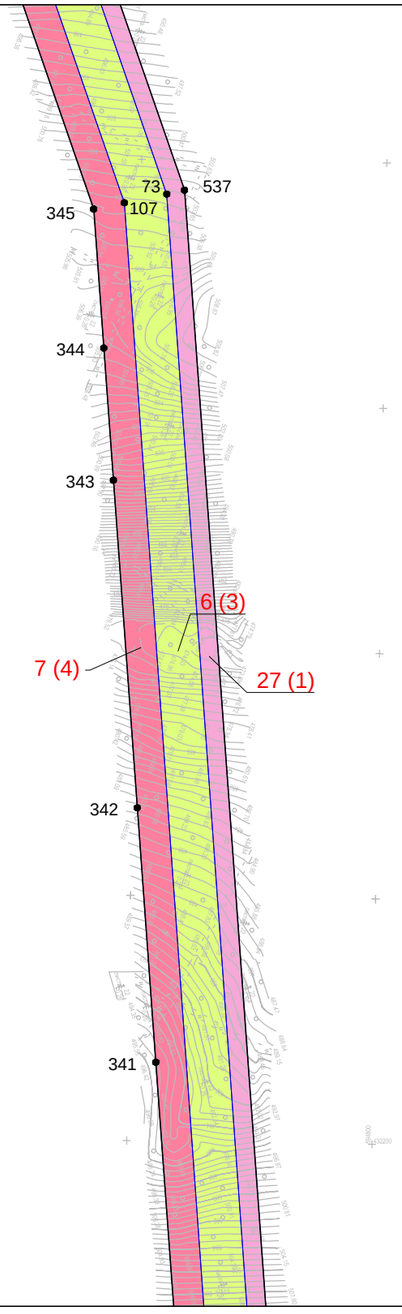

Линия сводки с листом 26

Условные обозначения:

- граница муниципального район
- граница городского поселения
- граница сельского поселения
- граница населенного пункта
- дорога обычного типа федерального значения
- дорога обычного типа местного значения
- зимняя дорога обычного типа местного значения
- реки, каналы, водотоки, озёра

Красные линии:

- красные линии устанавливаемые
- красные линии существующие
- красные линии отменяемые
- границы зон действия публичных сервитутов

Существующие элементы планировочной структуры:

- береговая полоса

Образуемые и (или) изменяемые земельные участки:

- граница проектируемого (образуемого) земельного участка
- граница существующего земельного участка
- проектируемые (образуемые) / существующие земельные участки
- 1(1) порядковый номер проектируемого (образуемого) / существующего земельного участка
- 13 • поворотная точка границы проектируемого (образуемого) / существующего земельного участка, её номер

Изм.	Кол.уч.	Лист	№ док.	Подп.	Дата
Разработал		*Сухарев Д.В.*			*10.17*
		Богомол И.С.			*10.17*
		Роголёва Е.Н.			*10.17*
Проверил		*Астахова Ю.В.*			*10.17*
Н. контроль		*Мироманова А.Л.*			*10.17*

Иркутская область

Документация по планировке территории (проект планировки территории, содержащий проект межевания территории) для размещения объекта «Трубопроводная система транспорта продуктов переработки природного и попутного нефтяного газа Ярактинского НГКМ, Марковского НГКМ до города Усть-Кут. Этапы 1, 2»

Заказчик:
ИРКУТСКАЯ НЕФТЯНАЯ КОМПАНИЯ

Стадия	Лист	Листов
П	25	166

Чертёж межевания территории

М 1:5000

ООО "СЕРВИСТА"
Иркутск, ул. Байкальская, дом 105А, оф. 505

Линия сводки с листом 25



Линия сводки с листом 27

Условные обозначения:

- граница муниципального район
- граница городского поселения
- граница сельского поселения
- граница населенного пункта
- дорога обычного типа федерального значения
- дорога обычного типа местного значения
- зимняя дорога обычного типа местного значения
- реки, каналы, водотоки, озёра

Красные линии:

- красные линии устанавливаемые
- красные линии существующие
- красные линии отменяемые
- границы зон действия публичных сервитутов

Существующие элементы планировочной структуры:

- береговая полоса

Образуемые и (или) изменяемые земельные участки:

- граница проектируемого (образуемого) земельного участка
- граница существующего земельного участка
- проектируемые (образуемые) / существующие земельные участки
- 1(1) порядковый номер проектируемого (образуемого) / существующего земельного участка
- 13 • поворотная точка границы проектируемого (образуемого) / существующего земельного участка, её номер

Изм.	Кол.уч.	Лист	№ док.	Подп.	Дата
Разработал		*Сухарев Д.В.*			*10.17*
		Богомол И.С.			*10.17*
		Роголёва Е.Н.			*10.17*
Проверил		*Астахова Ю.В.*			*10.17*
Н. контроль		*Мироманова А.Л.*			*10.17*

Иркутская область

Документация по планировке территории (проект планировки территории, содержащий проект межевания территории) для размещения объекта «Трубопроводная система транспорта продуктов переработки природного и попутного нефтяного газа Ярактинского НГКМ, Марковского НГКМ до города Усть-Кут. Этапы 1, 2»


Заказчик: ИРКУТСКАЯ НЕФТЯНАЯ КОМПАНИЯ

Стадия	Лист	Листов
П	26	166

Чертёж межевания территории

М 1:5000

ООО "СЕРВИСТА"
Иркутск, ул. Байкальская, дом 105А, оф. 505

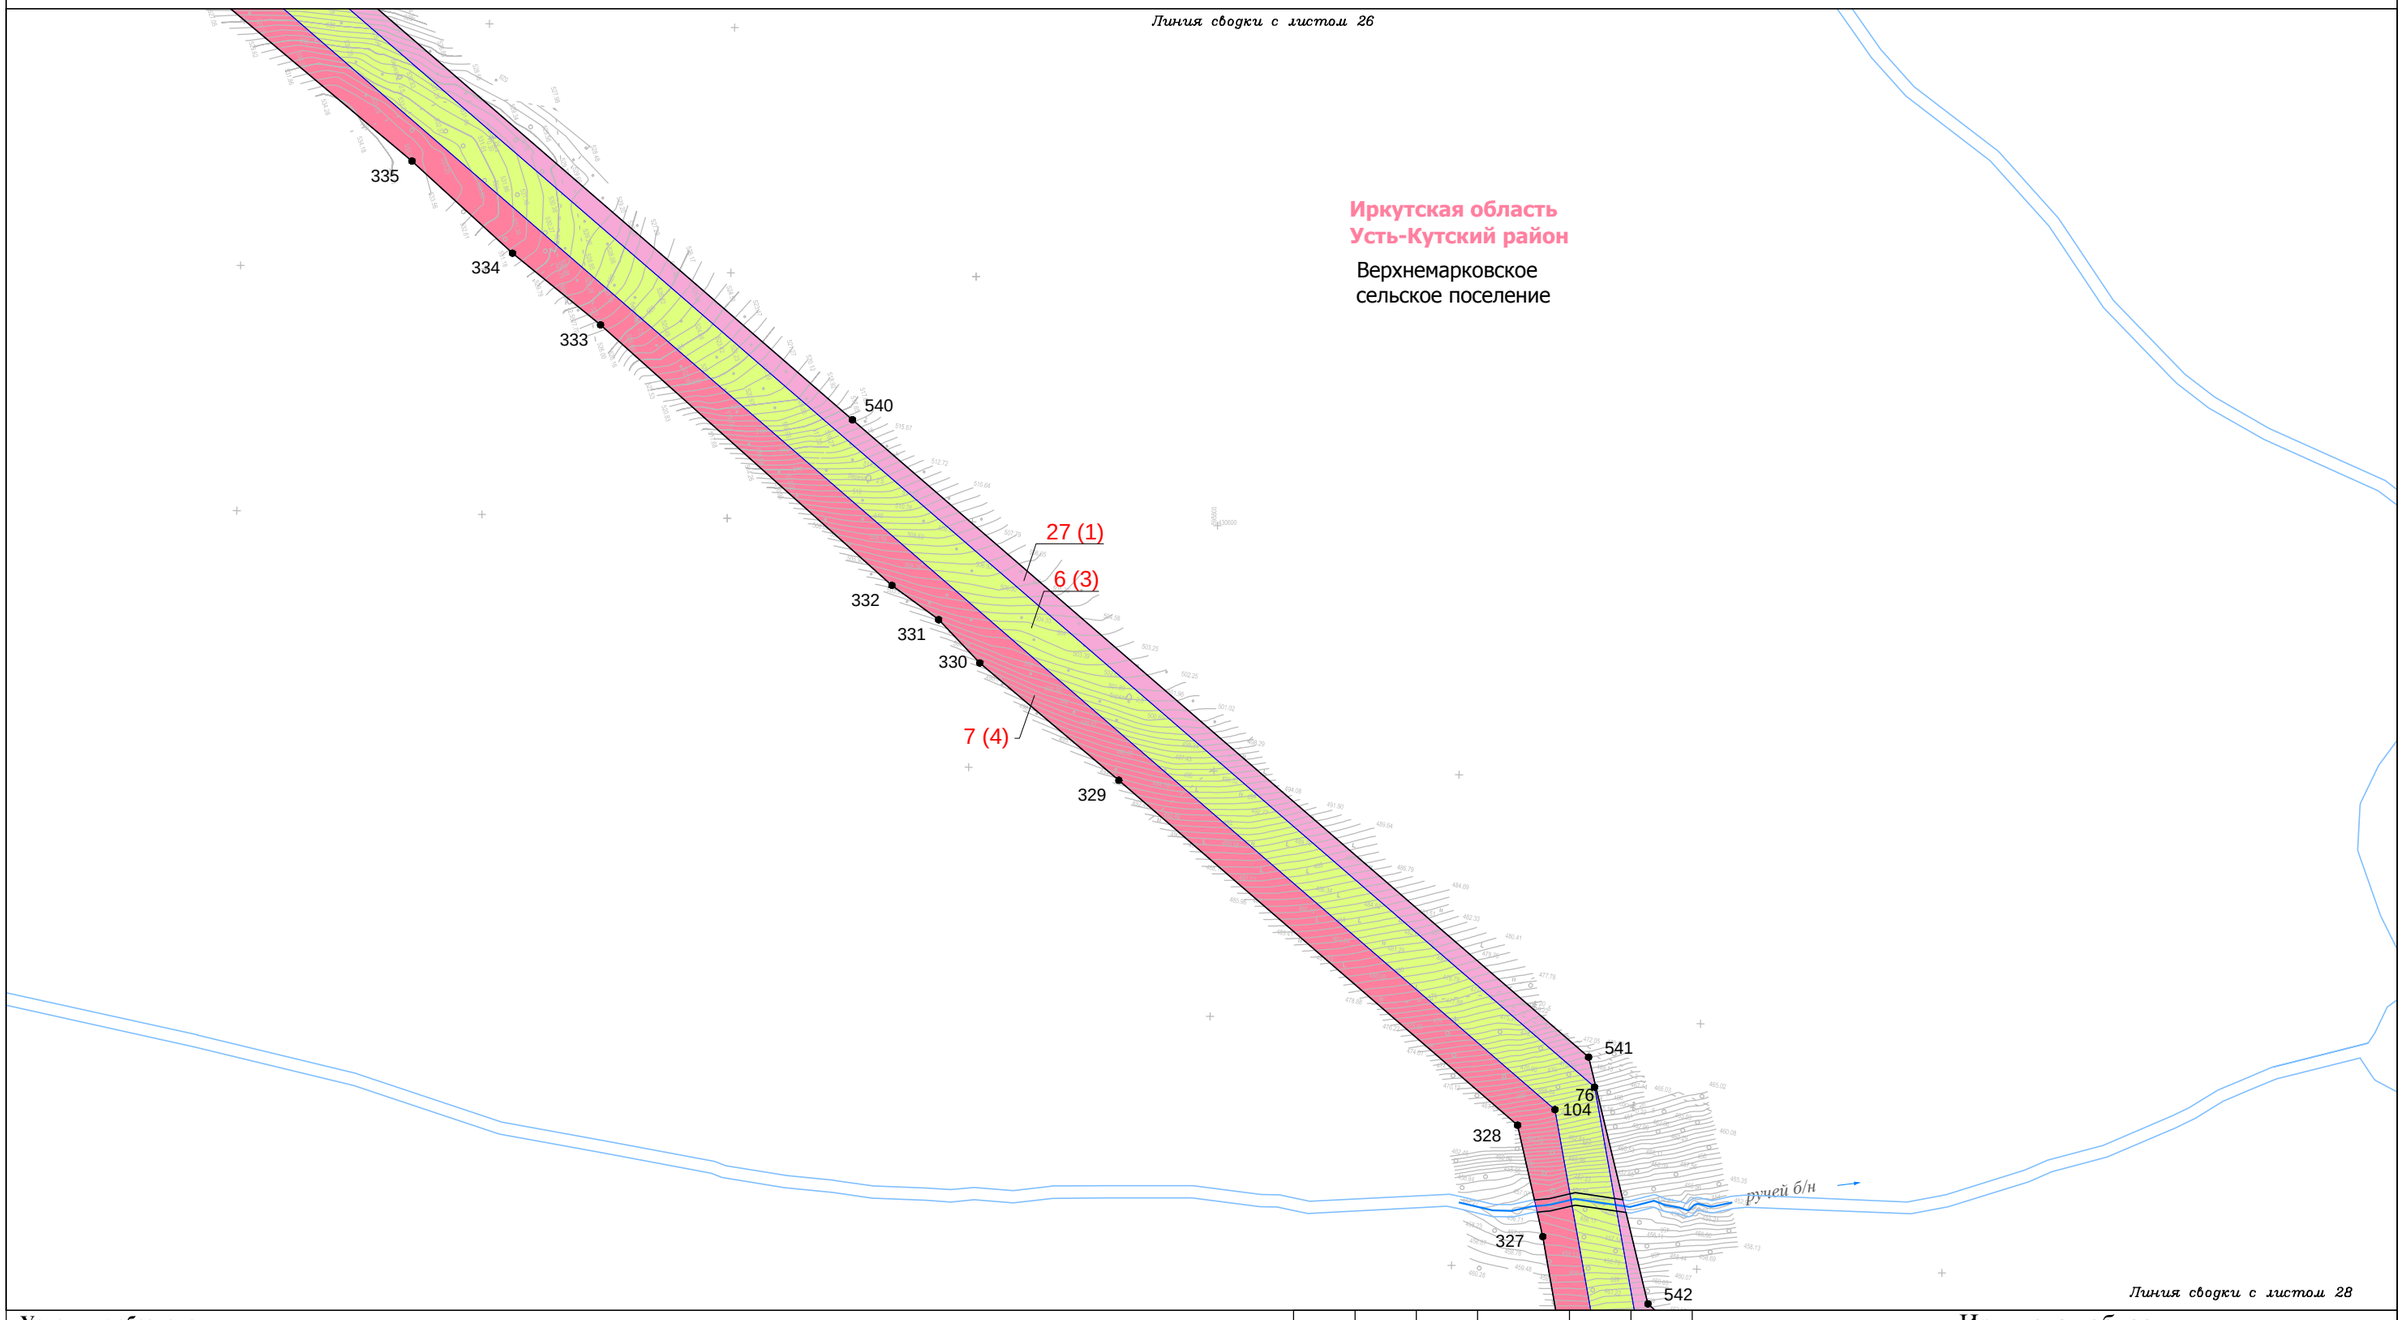

Условные обозначения:

- граница муниципального район
- граница городского поселения
- граница сельского поселения
- граница населенного пункта
- дорога обычного типа федерального значения
- дорога обычного типа местного значения
- зимняя дорога обычного типа местного значения
- реки, каналы, водотоки, озёра

Красные линии:

- красные линии устанавливаемые
- красные линии существующие
- красные линии отменяемые
- границы зон действия публичных сервитутов

Существующие элементы планировочной структуры:

- береговая полоса

Образуемые и (или) изменяемые земельные участки:

- граница проектируемого (образуемого) земельного участка
- граница существующего земельного участка
- проектируемые (образуемые) / существующие земельные участки
- 1(1) порядковый номер проектируемого (образуемого) / существующего земельного участка
- 13 • поворотная точка границы проектируемого (образуемого) / существующего земельного участка, её номер

Изм.	Кол.уч.	Лист	№ док.	Подп.	Дата	
Разработал		Сухарев Д.В.			10.17	
		Богомол И.С.			10.17	
		Роголёва Е.Н.			10.17	
Проверил		Астахова Ю.В.			10.17	
Н. контроль		Мироманова А.Л.			10.17	

Иркутская область

Документация по планировке территории (проект планировки территории, содержащий проект межевания территории) для размещения объекта «Трубопроводная система транспорта продуктов переработки природного и попутного нефтяного газа Ярактинского НГКМ, Марковского НГКМ до города Усть-Кут. Этапы 1, 2»


Заказчик: ИРКУТСКАЯ НЕФТЯНАЯ КОМПАНИЯ

Стадия	Лист	Листов
П	27	166

Чертёж межевания территории

М 1:5000

ООО "СЕРВИСТА"
Иркутск, ул. Байкальская, дом 105А, оф. 505

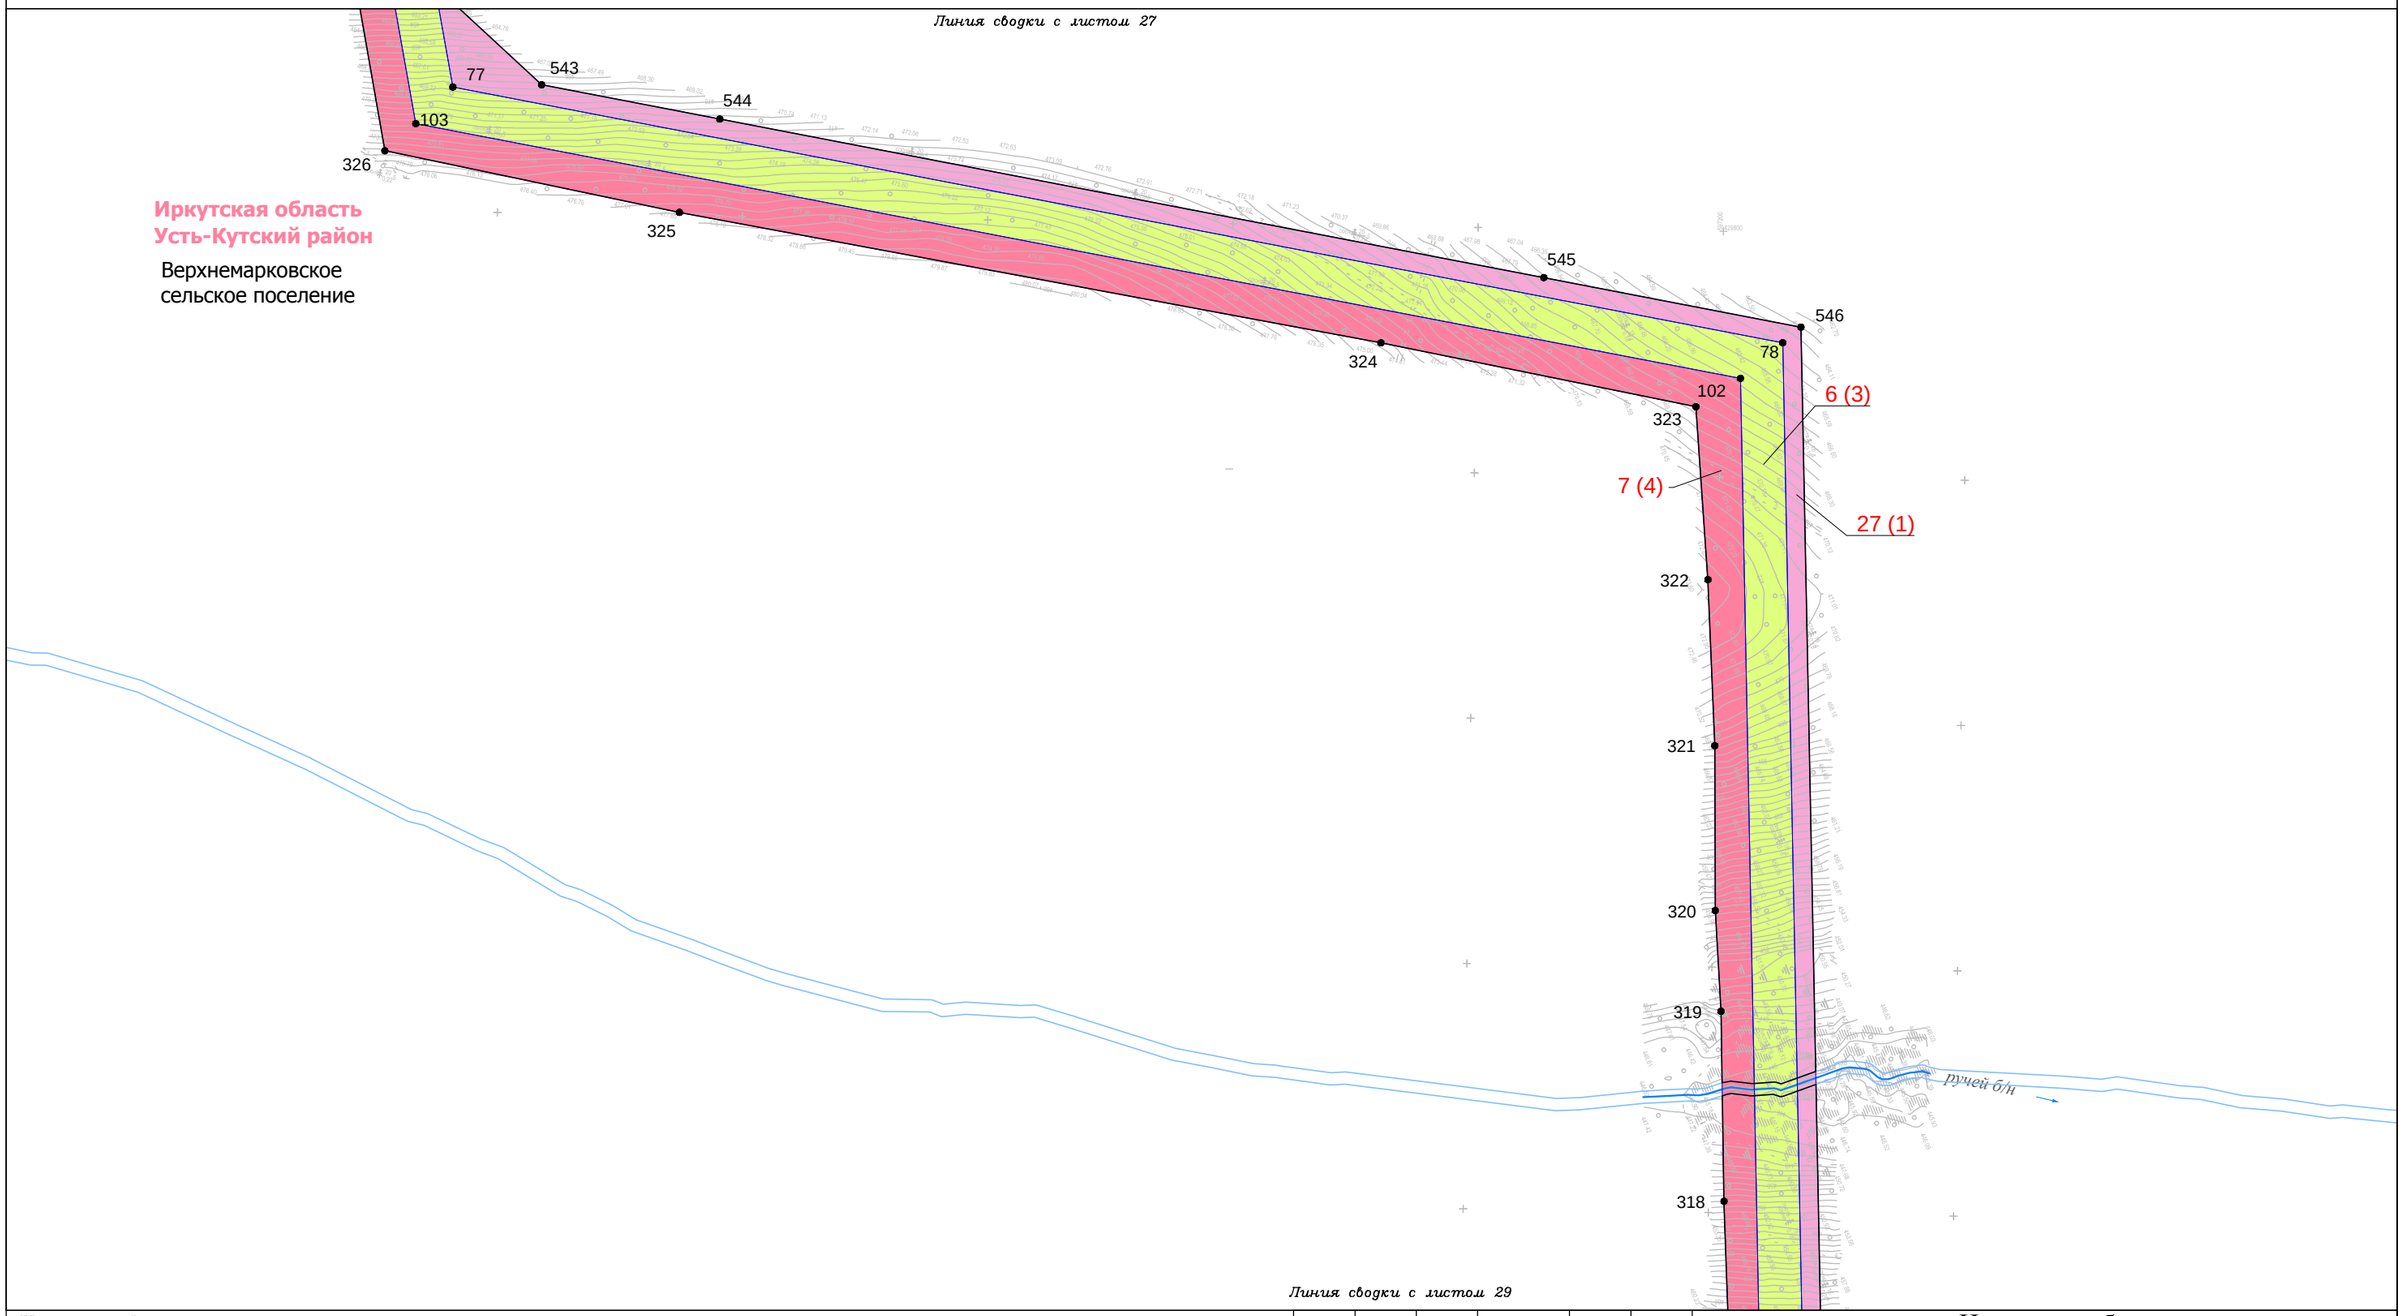

Условные обозначения:

- граница муниципального район
- граница городского поселения
- граница сельского поселения
- граница населенного пункта
- дорога обычного типа федерального значения
- дорога обычного типа местного значения
- зимняя дорога обычного типа местного значения
- реки, каналы, водотоки, озёра

Красные линии:

- красные линии устанавливаемые
- красные линии существующие
- красные линии отменяемые
- границы зон действия публичных сервитутов

Существующие элементы планировочной структуры:

- береговая полоса

Образуемые и (или) изменяемые земельные участки:

- граница проектируемого (образуемого) земельного участка
- граница существующего земельного участка
- проектируемые (образуемые) / существующие земельные участки
- 1(1) порядковый номер проектируемого (образуемого) / существующего земельного участка
- 13 • поворотная точка границы проектируемого (образуемого) / существующего земельного участка, её номер

Изм.	Кол.уч.	Лист	№ док.	Подп.	Дата
Разработал		Сухарев Д.В.			10.17
		Богомол И.С.			10.17
		Роголёва Е.Н.			10.17
Проверил		Астахова Ю.В.			10.17
Н. контроль		Мироманова А.Л.			10.17

Иркутская область

Документация по планировке территории (проект планировки территории, содержащий проект межевания территории) для размещения объекта «Трубопроводная система транспорта продуктов переработки природного и попутного нефтяного газа Ярактинского НГКМ, Марковского НГКМ до города Усть-Кут. Этапы 1, 2»

Заказчик: ИРКУТСКАЯ НЕФТЯНАЯ КОМПАНИЯ


Стадия	Лист	Листов
П	28	166

Чертёж межевания территории

М 1:5000

ООО "СЕРВИСТА"
Иркутск, ул. Байкальская, дом 105А, оф. 505

Линия сводки с листом 28

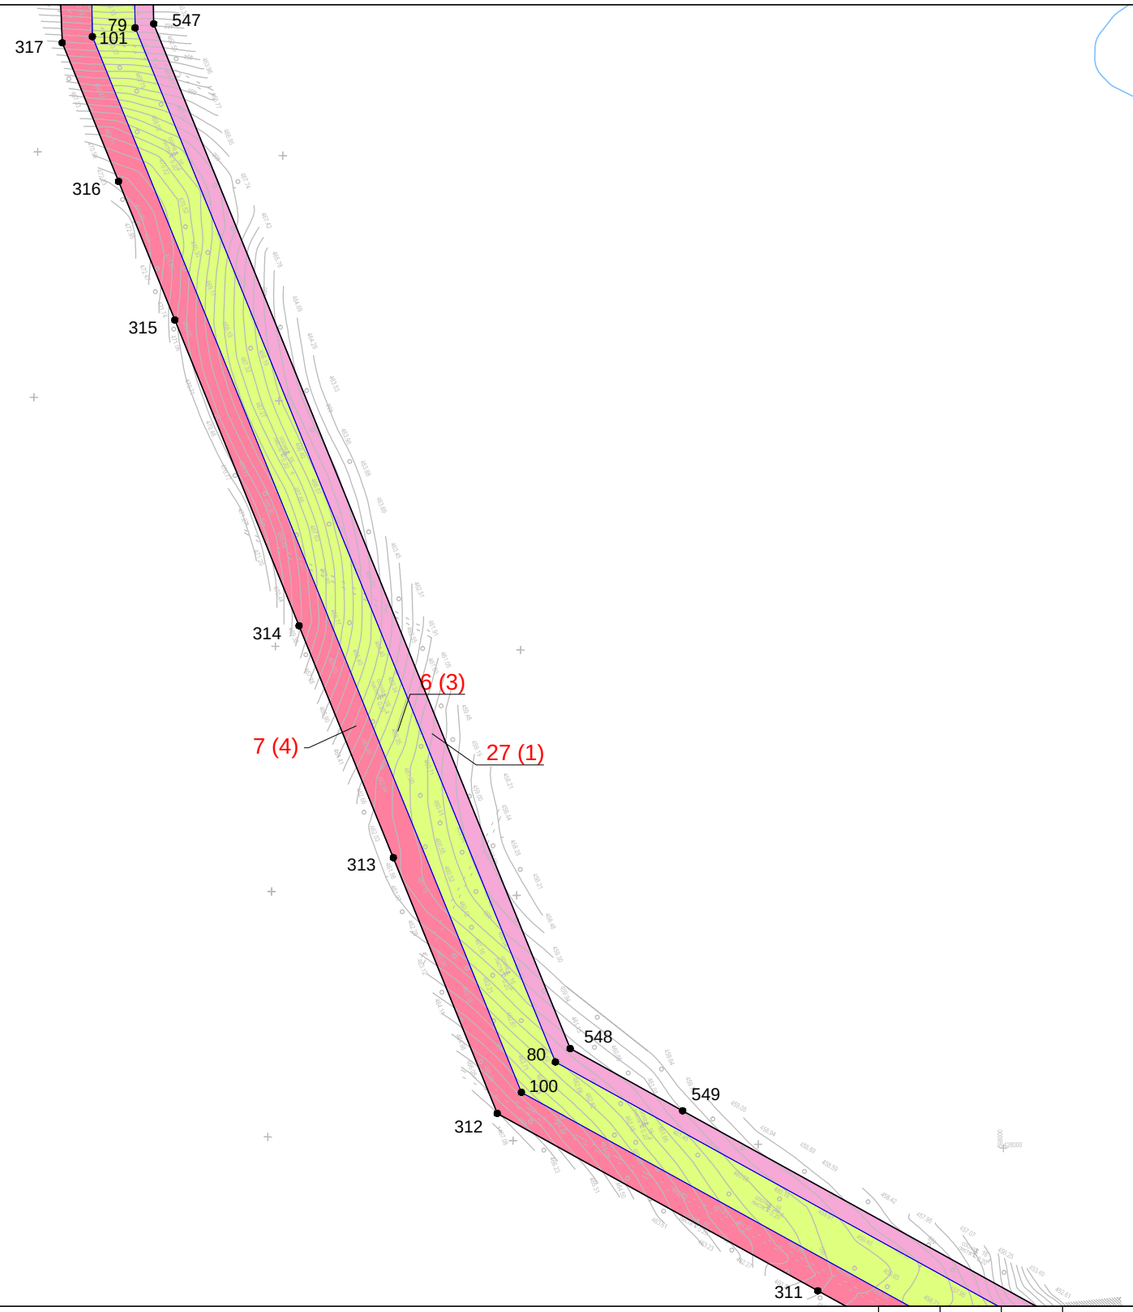

Иркутская область
Усть-Кутский район

Верхнемарковское
сельское поселение

Линия сводки с листом 30

Условные обозначения:

- граница муниципального район
- граница городского поселения
- граница сельского поселения
- граница населенного пункта
- дорога обычного типа федерального значения
- дорога обычного типа местного значения
- зимняя дорога обычного типа местного значения
- реки, каналы, водотоки, озёра

Красные линии:

- красные линии устанавливаемые
- красные линии существующие
- красные линии отменяемые
- границы зон действия публичных сервитутов

Существующие элементы планировочной структуры:

- береговая полоса

Образуемые и (или) изменяемые земельные участки:

- граница проектируемого (образуемого) земельного участка
- граница существующего земельного участка
- проектируемые (образуемые) / существующие земельные участки
- 1(1) порядковый номер проектируемого (образуемого) / существующего земельного участка
- 13 • поворотная точка границы проектируемого (образуемого) / существующего земельного участка, её номер

Изм.	Кол.уч.	Лист	№ док.	Подп.	Дата	
Разработал		*Сухарев Д.В.*			*10.17*	
		Богомол И.С.			*10.17*	
		Роголёва Е.Н.			*10.17*	
Проверил		*Астахова Ю.В.*			*10.17*	
Н. контроль		*Мироманова А.Л.*			*10.17*	

Иркутская область

Документация по планировке территории (проект планировки территории, содержащий проект межевания территории) для размещения объекта «Трубопроводная система транспорта продуктов переработки природного и попутного нефтяного газа Ярактинского НГКМ, Марковского НГКМ до города Усть-Кут. Этапы 1, 2»


Заказчик: ИРКУТСКАЯ НЕФТЯНАЯ КОМПАНИЯ

Стадия	Лист	Листов
П	29	166

Чертёж межевания территории

М 1:5000

ООО "СЕРВИСТА"
Иркутск, ул. Байкальская, дом 105А, оф. 505

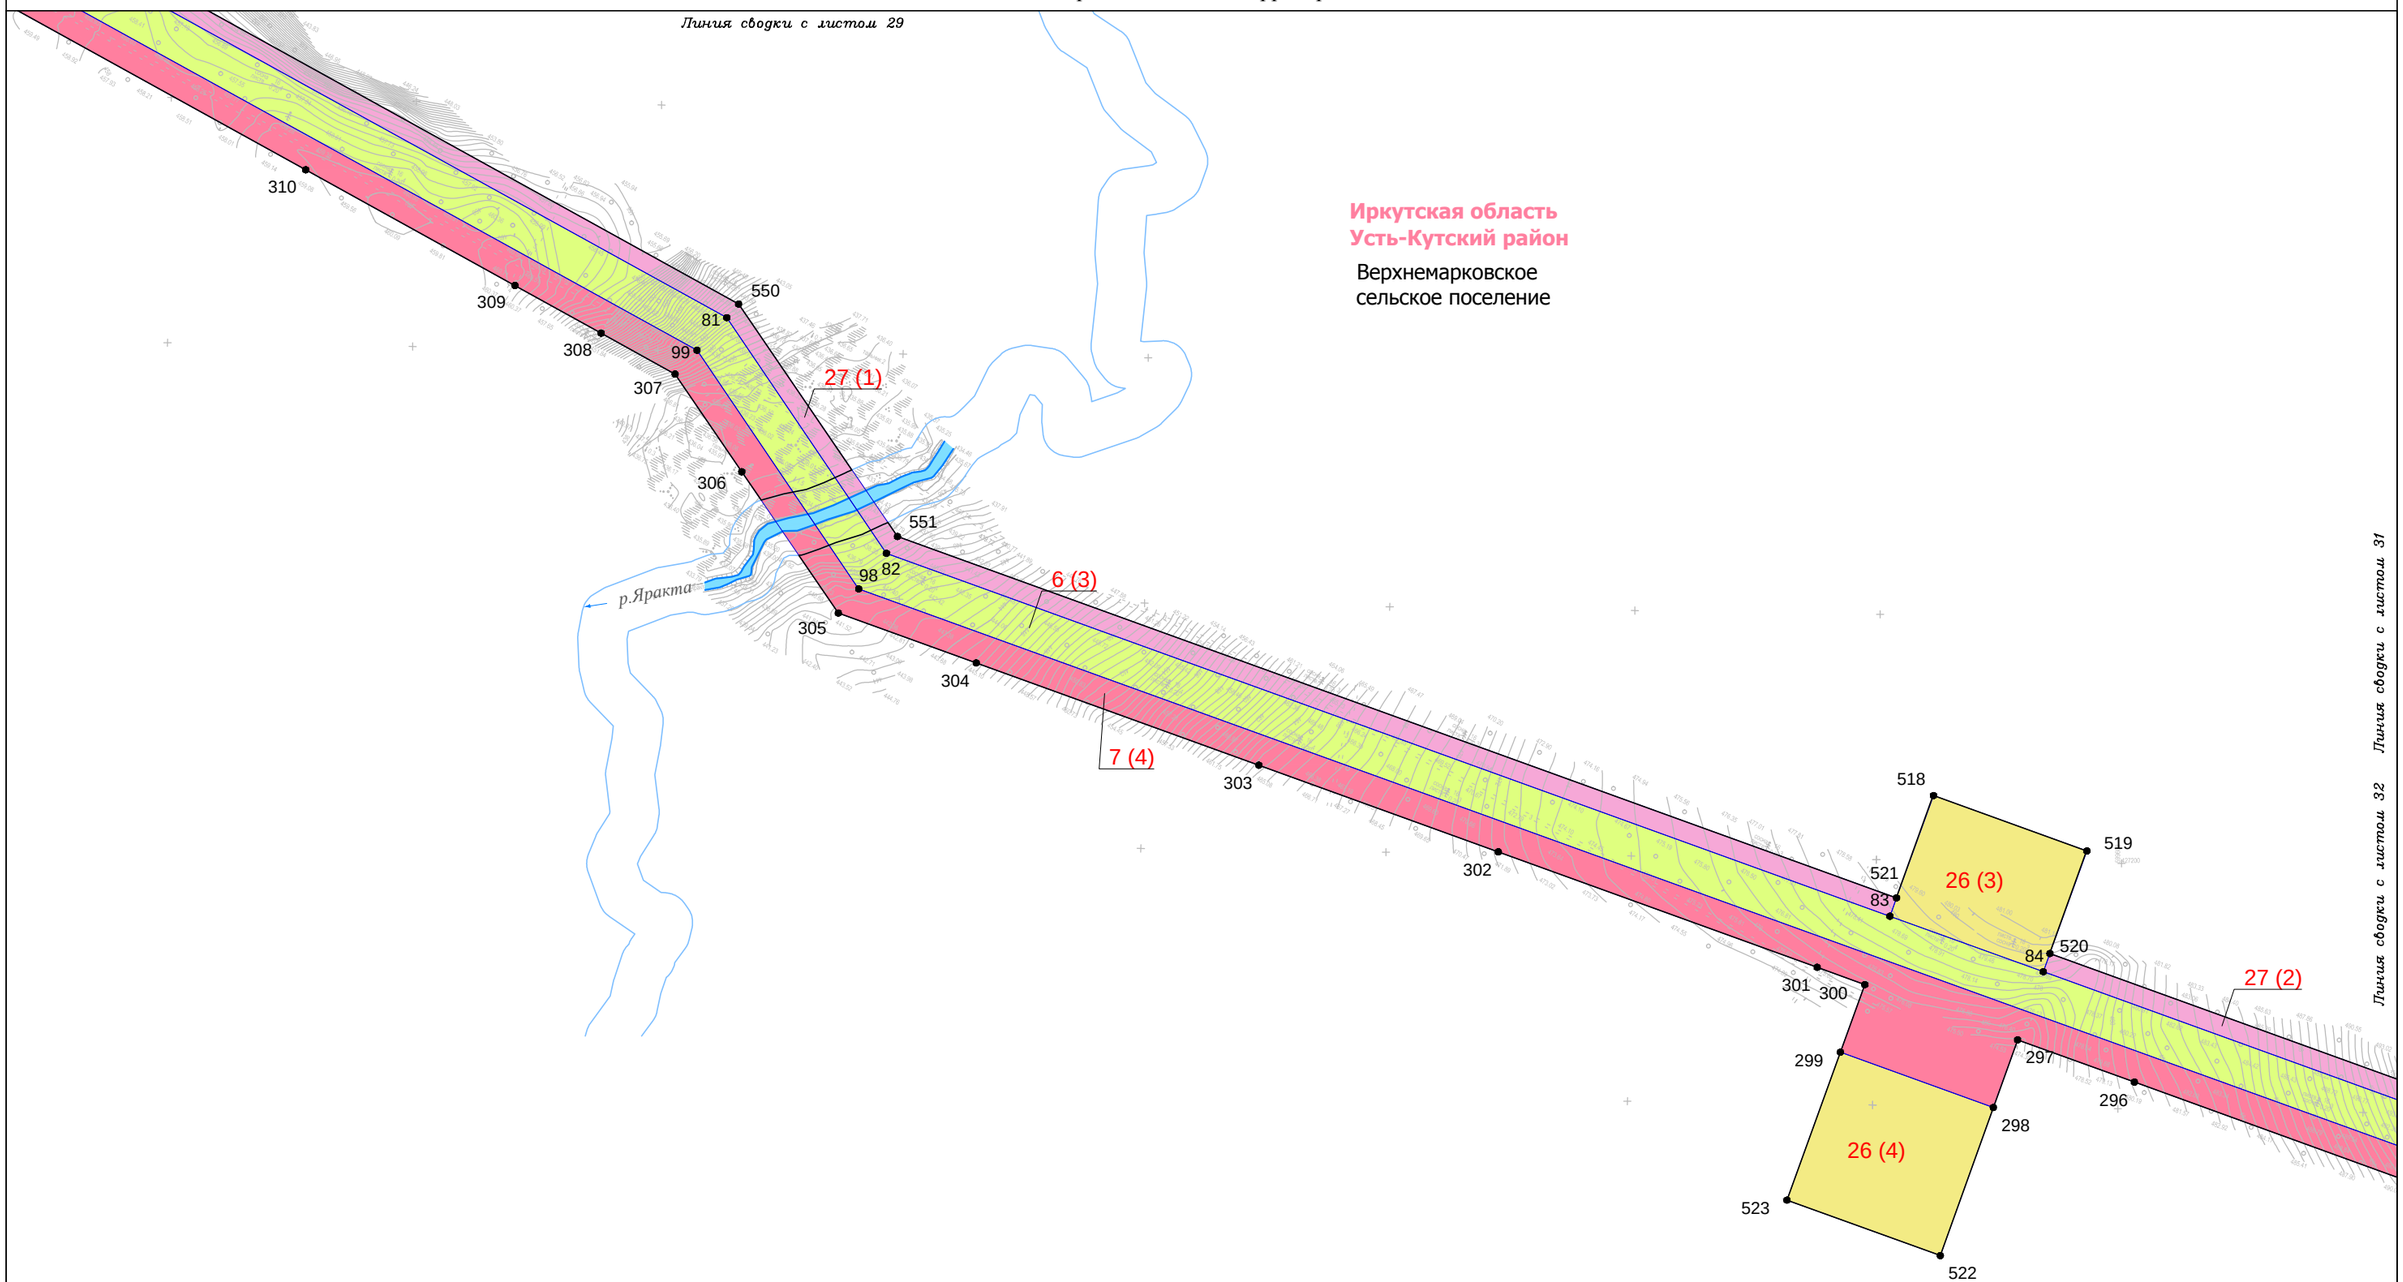

Условные обозначения:

- граница муниципального район
- граница городского поселения
- граница сельского поселения
- граница населенного пункта
- дорога обычного типа федерального значения
- дорога обычного типа местного значения
- зимняя дорога обычного типа местного значения
- реки, каналы, водотоки, озёра

Красные линии:

- красные линии устанавливаемые
- красные линии существующие
- красные линии отменяемые
- границы зон действия публичных сервитутов

Существующие элементы планировочной структуры:

- береговая полоса

Образуемые и (или) изменяемые земельные участки:

- граница проектируемого (образуемого) земельного участка
- граница существующего земельного участка
- проектируемые (образуемые) / существующие земельные участки
- 1(1) порядковый номер проектируемого (образуемого) / существующего земельного участка
- 13 • поворотная точка границы проектируемого (образуемого) / существующего земельного участка, её номер

Изм.	Кол.уч.	Лист	№ док.	Подп.	Дата
Разработал		Сухарев Д.В.			10.17
		Богомол И.С.			10.17
		Роголёва Е.Н.			10.17
Проверил		Астахова Ю.В.			10.17
Н. контроль		Мироманова А.Л.			10.17

Иркутская область

Документация по планировке территории (проект планировки территории, содержащий проект межевания территории) для размещения объекта «Трубопроводная система транспорта продуктов переработки природного и попутного нефтяного газа Ярактинского НГКМ, Марковского НГКМ до города Усть-Кут. Этапы 1, 2»

Заказчик: ИРКУТСКАЯ НЕФТЯНАЯ КОМПАНИЯ

Стадия	Лист	Листов
П	30	166


Чертёж межевания территории

М 1:5000

ООО "СЕРВИСТА"
Иркутск, ул. Байкальская, дом 105А, оф. 505

Иркутская область
Усть-Кутский район

Верхнемарковское
сельское поселение

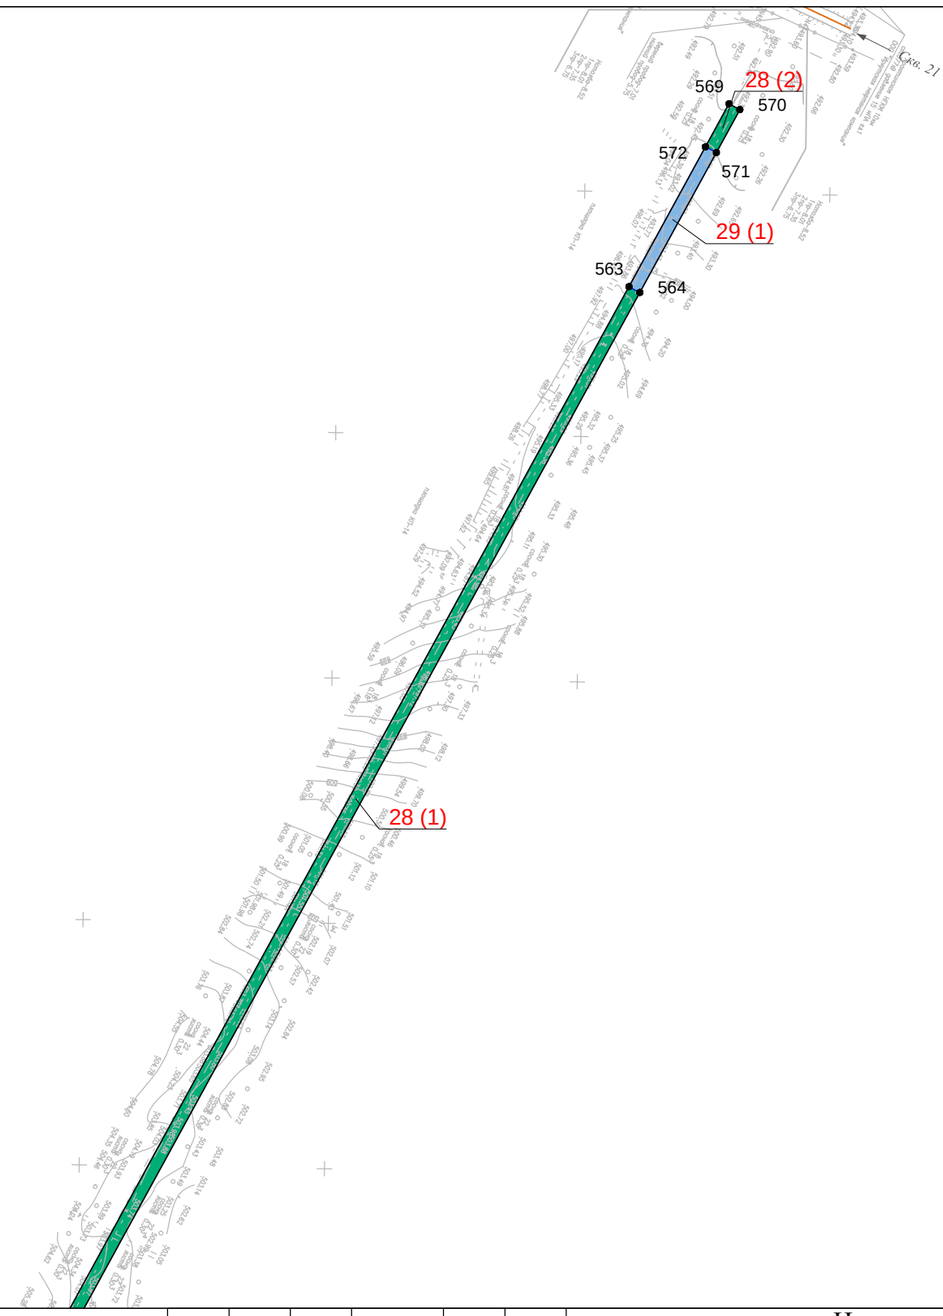

Линия сводки с листом 30

Линия сводки с листом 32

Условные обозначения:

- граница муниципального район
- граница городского поселения
- граница сельского поселения
- граница населенного пункта
- дорога обычного типа федерального значения
- дорога обычного типа местного значения
- зимняя дорога обычного типа местного значения
- реки, каналы, водотоки, озёра

Красные линии:

- красные линии устанавливаемые
- красные линии существующие
- красные линии отменяемые
- границы зон действия публичных сервитутов

Существующие элементы планировочной структуры:

- береговая полоса

Образуемые и (или) изменяемые земельные участки:

- граница проектируемого (образуемого) земельного участка
- граница существующего земельного участка
- проектируемые (образуемые) / существующие земельные участки
- 1(1) порядковый номер проектируемого (образуемого) / существующего земельного участка
- 13 • поворотная точка границы проектируемого (образуемого) / существующего земельного участка, её номер

Изм.	Кол.уч.	Лист	№ док.	Подп.	Дата
Разработал		Сухарев Д.В.			10.17
		Богомол И.С.			10.17
		Роголёва Е.Н.			10.17
Проверил		Астахова Ю.В.			10.17
Н. контроль		Мироманова А.Л.			10.17

Иркутская область

Документация по планировке территории (проект планировки территории, содержащий проект межевания территории) для размещения объекта «Трубопроводная система транспорта продуктов переработки природного и попутного нефтяного газа Ярактинского НГКМ, Марковского НГКМ до города Усть-Кут. Этапы 1, 2»


Заказчик:
ИРКУТСКАЯ НЕФТЯНАЯ КОМПАНИЯ

Стадия	Лист	Листов
П	31	166

Чертёж межевания территории

М 1:5000

ООО "СЕРВИСТА"
Иркутск, ул. Байкальская, дом 105А, оф. 505

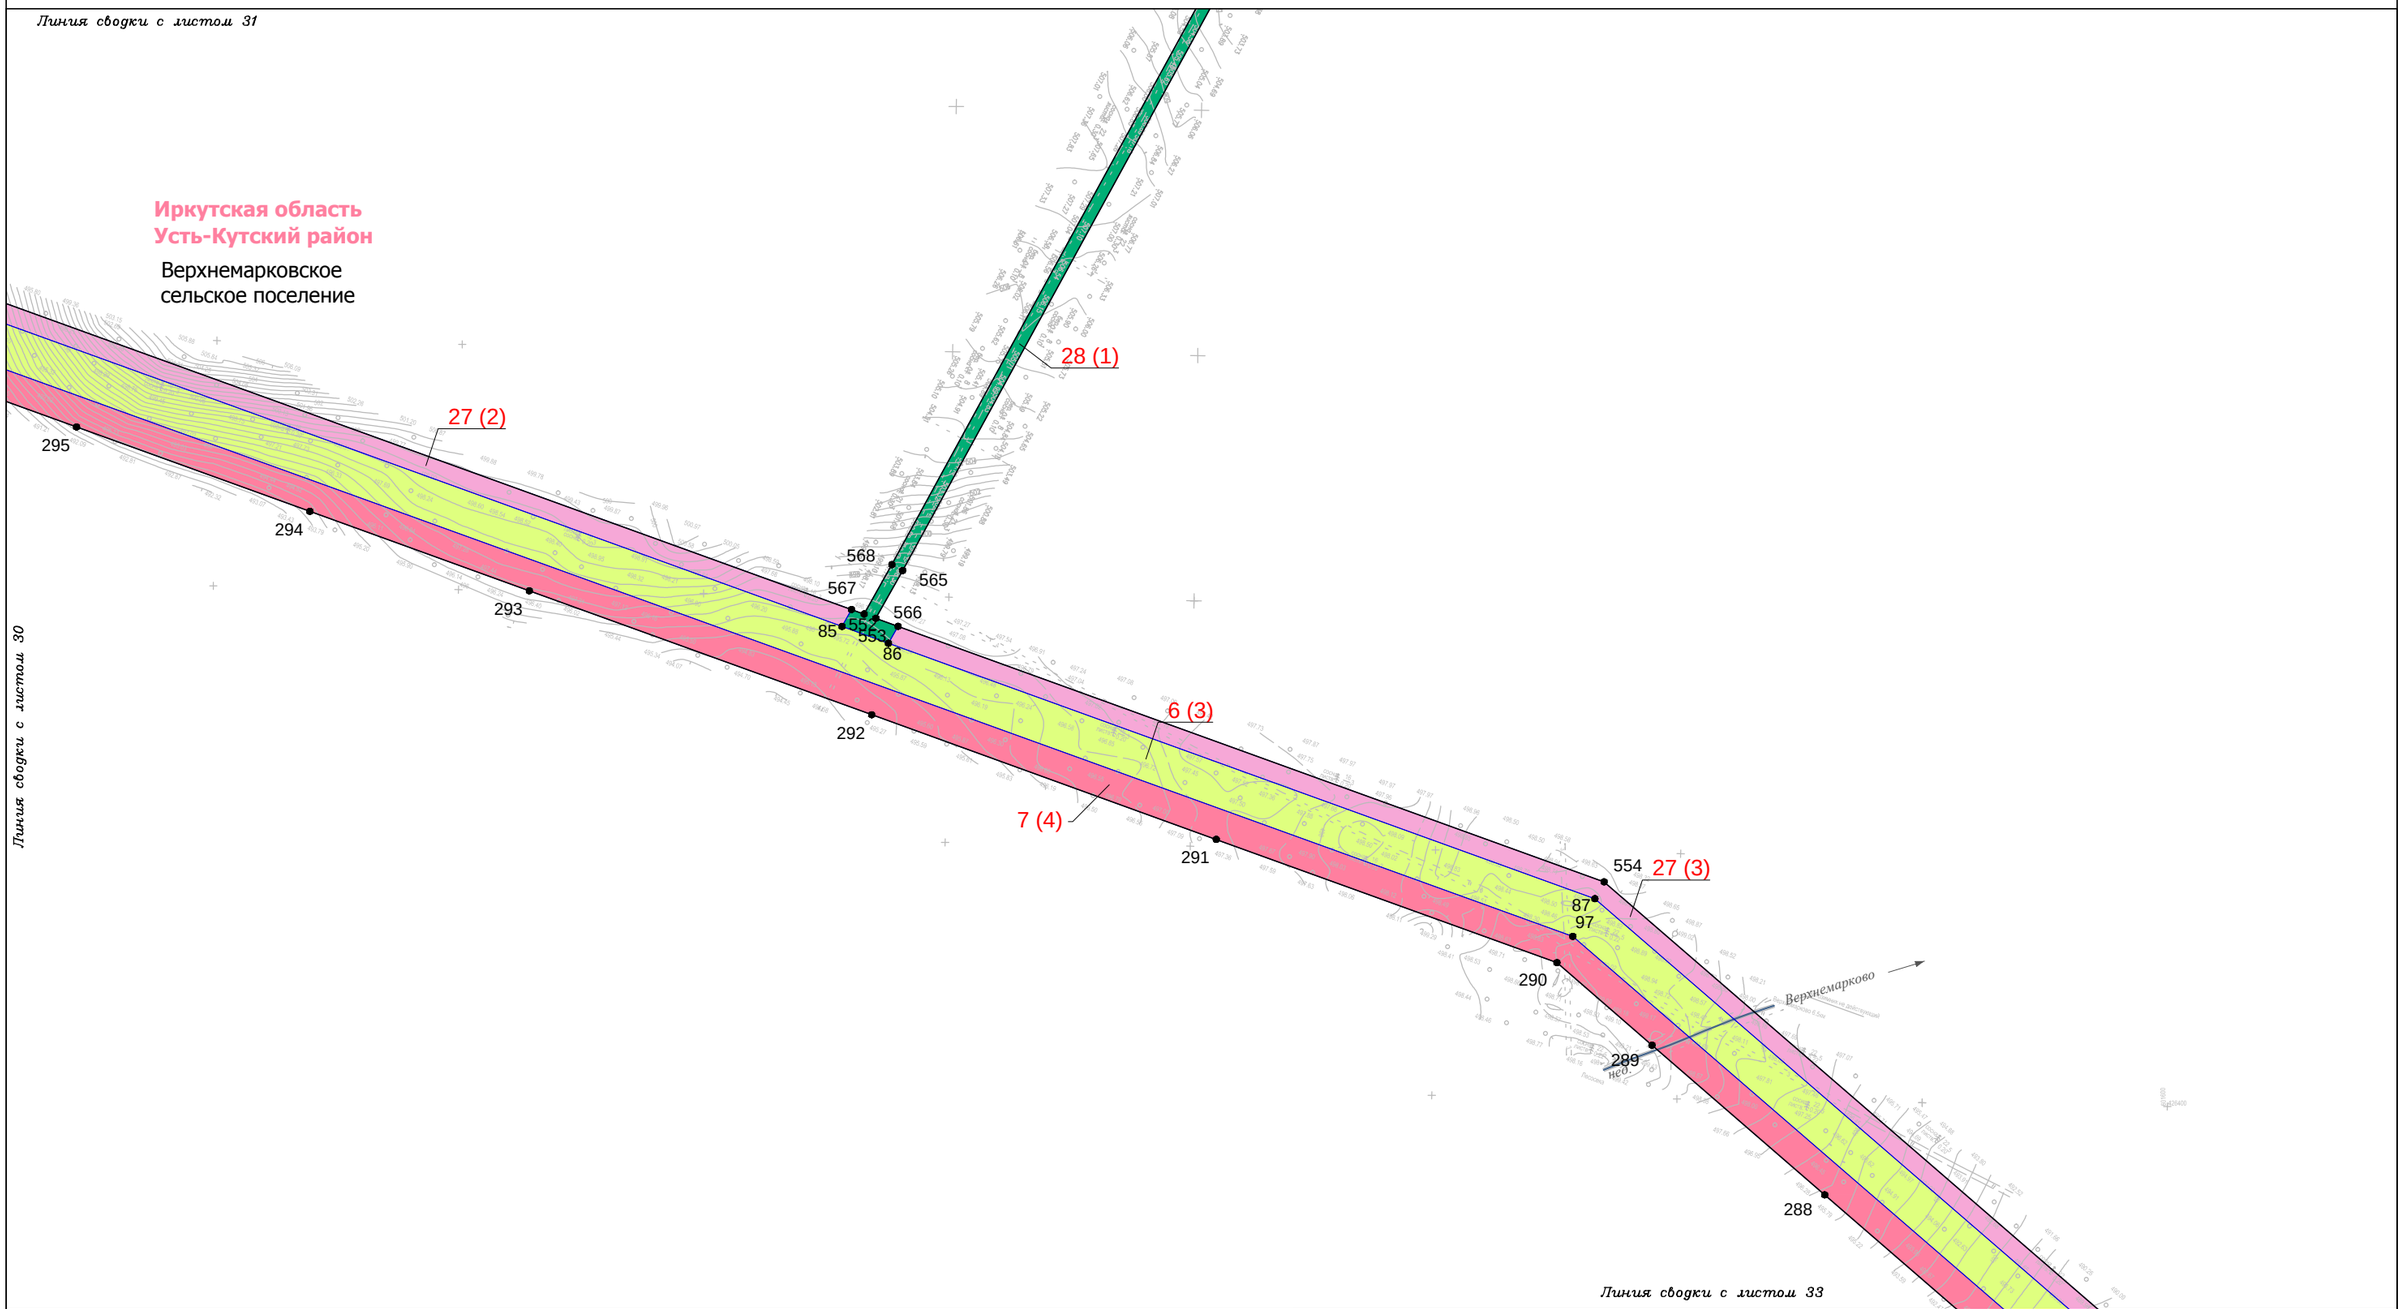

Условные обозначения:

- граница муниципального район
- граница городского поселения
- граница сельского поселения
- граница населенного пункта
- дорога обычного типа федерального значения
- дорога обычного типа местного значения
- зимняя дорога обычного типа местного значения
- реки, каналы, водотоки, озёра

Красные линии:

- красные линии устанавливаемые
- красные линии существующие
- красные линии отменяемые
- границы зон действия публичных сервитутов

Существующие элементы планировочной структуры:

- береговая полоса

Образуемые и (или) изменяемые земельные участки:

- граница проектируемого (образуемого) земельного участка
- граница существующего земельного участка
- проектируемые (образуемые) / существующие земельные участки
- 1(1) порядковый номер проектируемого (образуемого) / существующего земельного участка
- 13 • поворотная точка границы проектируемого (образуемого) / существующего земельного участка, её номер

Изм.	Кол.уч.	Лист	№ док.	Подп.	Дата
Разработал		Сухарев Д.В.			10.17
		Богомол И.С.			10.17
		Роголёва Е.Н.			10.17
Проверил		Астахова Ю.В.			10.17
Н. контроль		Мироманова А.Л.			10.17

Иркутская область

Документация по планировке территории (проект планировки территории, содержащий проект межевания территории) для размещения объекта «Трубопроводная система транспорта продуктов переработки природного и попутного нефтяного газа Ярактинского НГКМ, Марковского НГКМ до города Усть-Кут. Этапы 1, 2»

Заказчик: ИРКУТСКАЯ НЕФТЯНАЯ КОМПАНИЯ


Стадия	Лист	Листов
П	32	166

Чертёж межевания территории

М 1:5000

ООО "СЕРВИСТА"
Иркутск, ул. Байкальская, дом 105А, оф. 505

Линия сводки с листом 32

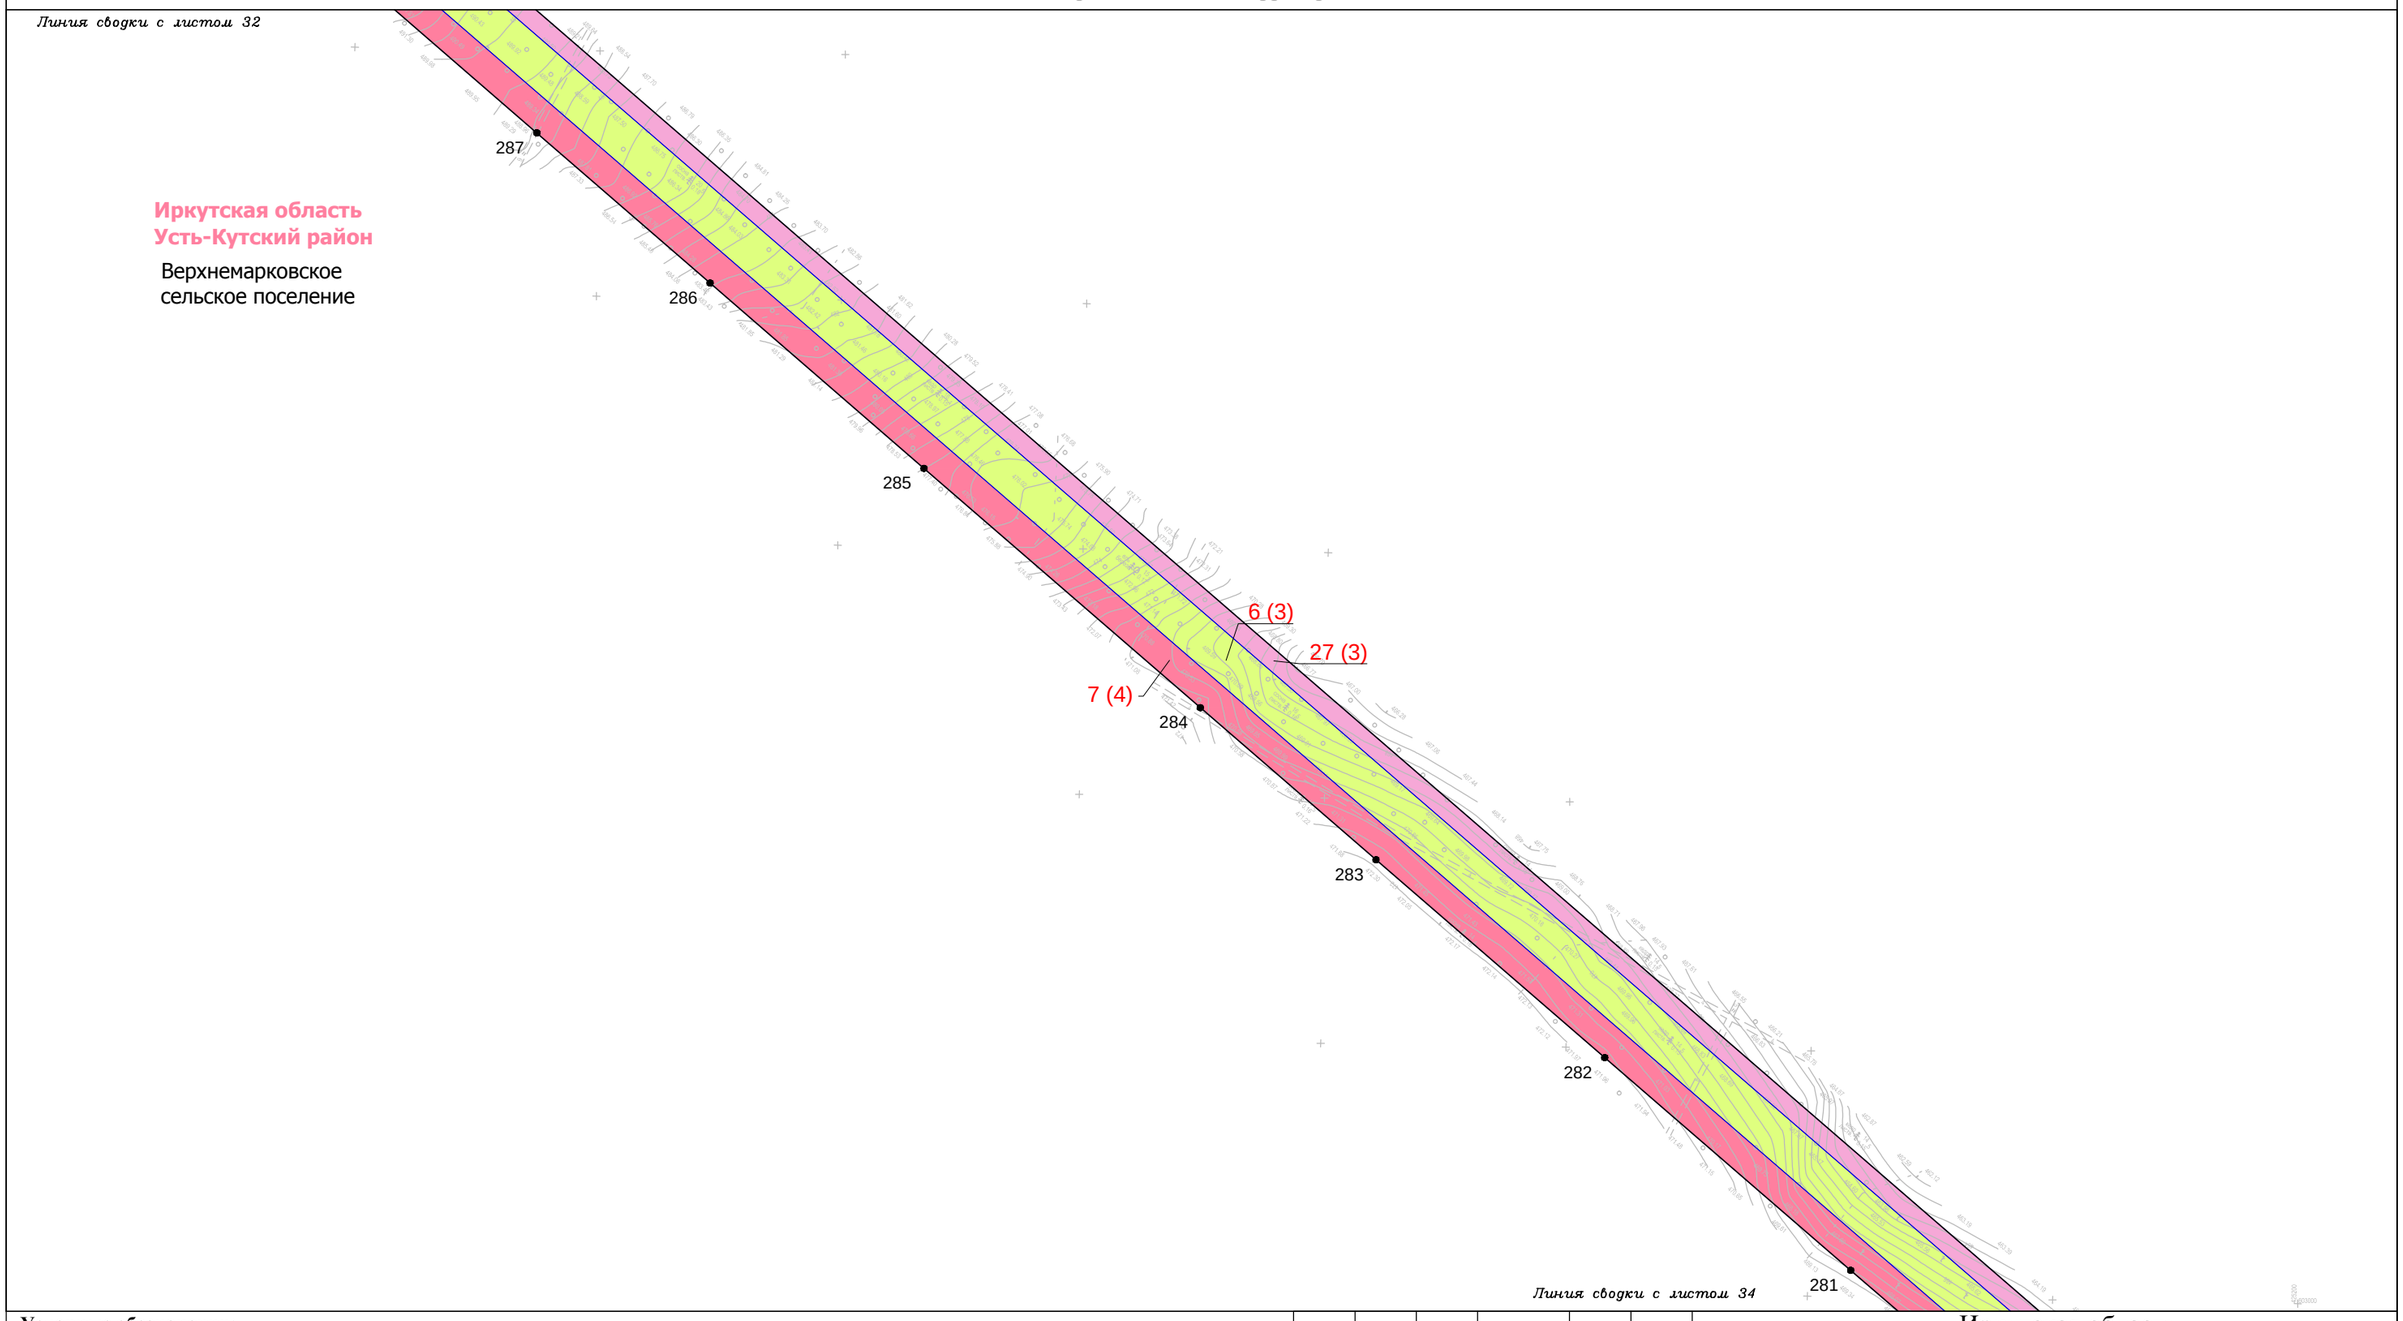

Линия сводки с листом 34

Условные обозначения:

- граница муниципального район
- граница городского поселения
- граница сельского поселения
- граница населенного пункта
- дорога обычного типа федерального значения
- дорога обычного типа местного значения
- зимняя дорога обычного типа местного значения
- реки, каналы, водотоки, озёра

Красные линии:

- красные линии устанавливаемые
- красные линии существующие
- красные линии отменяемые
- границы зон действия публичных сервитутов

Существующие элементы планировочной структуры:

- береговая полоса

Образуемые и (или) изменяемые земельные участки:

- граница проектируемого (образуемого) земельного участка
- граница существующего земельного участка
- проектируемые (образуемые) / существующие земельные участки
- 1(1) порядковый номер проектируемого (образуемого) / существующего земельного участка
- 13 • поворотная точка границы проектируемого (образуемого) / существующего земельного участка, её номер

Изм.	Кол.уч.	Лист	№ док.	Подп.	Дата	
Разработал		*Сухарев Д.В.*			*10.17*	
		Богомол И.С.			*10.17*	
		Роголёва Е.Н.			*10.17*	
Проверил		*Астахова Ю.В.*			*10.17*	
Н. контроль		*Мироманова А.Л.*			*10.17*	

Иркутская область

Документация по планировке территории (проект планировки территории, содержащий проект межевания территории) для размещения объекта «Трубопроводная система транспорта продуктов переработки природного и попутного нефтяного газа Ярактинского НГКМ, Марковского НГКМ до города Усть-Кут. Этапы 1, 2»

Заказчик: ИРКУТСКАЯ НЕФТЯНАЯ КОМПАНИЯ

Стадия	Лист	Листов
П	33	166

Чертёж межевания территории

М 1:5000

ООО "СЕРВИСТА"
Иркутск, ул. Байкальская, дом 105А, оф. 505

Линия сводки с листом 33

Иркутская область
Усть-Кутский район

Верхнемарковское
сельское поселение

280
279
278
277
276
275
274

27 (3)
7 (4)
6 (3)

Линия сводки с листом 35

Условные обозначения:

- граница муниципального район
- граница городского поселения
- граница сельского поселения
- граница населенного пункта
- дорога обычного типа федерального значения
- дорога обычного типа местного значения
- зимняя дорога обычного типа местного значения
- реки, каналы, водотоки, озёра

Красные линии:

- красные линии устанавливаемые
- красные линии существующие
- красные линии отменяемые
- границы зон действия публичных сервитутов

Существующие элементы планировочной структуры:

- береговая полоса

Образуемые и (или) изменяемые земельные участки:

- граница проектируемого (образуемого) земельного участка
- граница существующего земельного участка
- проектируемые (образуемые) / существующие земельные участки
- 1(1) порядковый номер проектируемого (образуемого) / существующего земельного участка
- 13 • поворотная точка границы проектируемого (образуемого) / существующего земельного участка, её номер

Изм.	Кол.уч.	Лист	№ док.	Подп.	Дата
Разработал		*Сухарев Д.В.*			*10.17*
		Богомол И.С.			*10.17*
		Роголёва Е.Н.			*10.17*
Проверил		*Астахова Ю.В.*			*10.17*
Н. контроль		*Мироманова А.Л.*			*10.17*

Иркутская область

Документация по планировке территории (проект планировки территории, содержащий проект межевания территории) для размещения объекта «Трубопроводная система транспорта продуктов переработки природного и попутного нефтяного газа Ярактинского НГКМ, Марковского НГКМ до города Усть-Кут. Этапы 1, 2»


Заказчик:
ИРКУТСКАЯ НЕФТЯНАЯ КОМПАНИЯ

Стадия	Лист	Листов
П	34	166

Чертёж межевания территории

М 1:5000

ООО "СЕРВИСТА"
Иркутск, ул. Байкальская, дом 105А, оф. 505

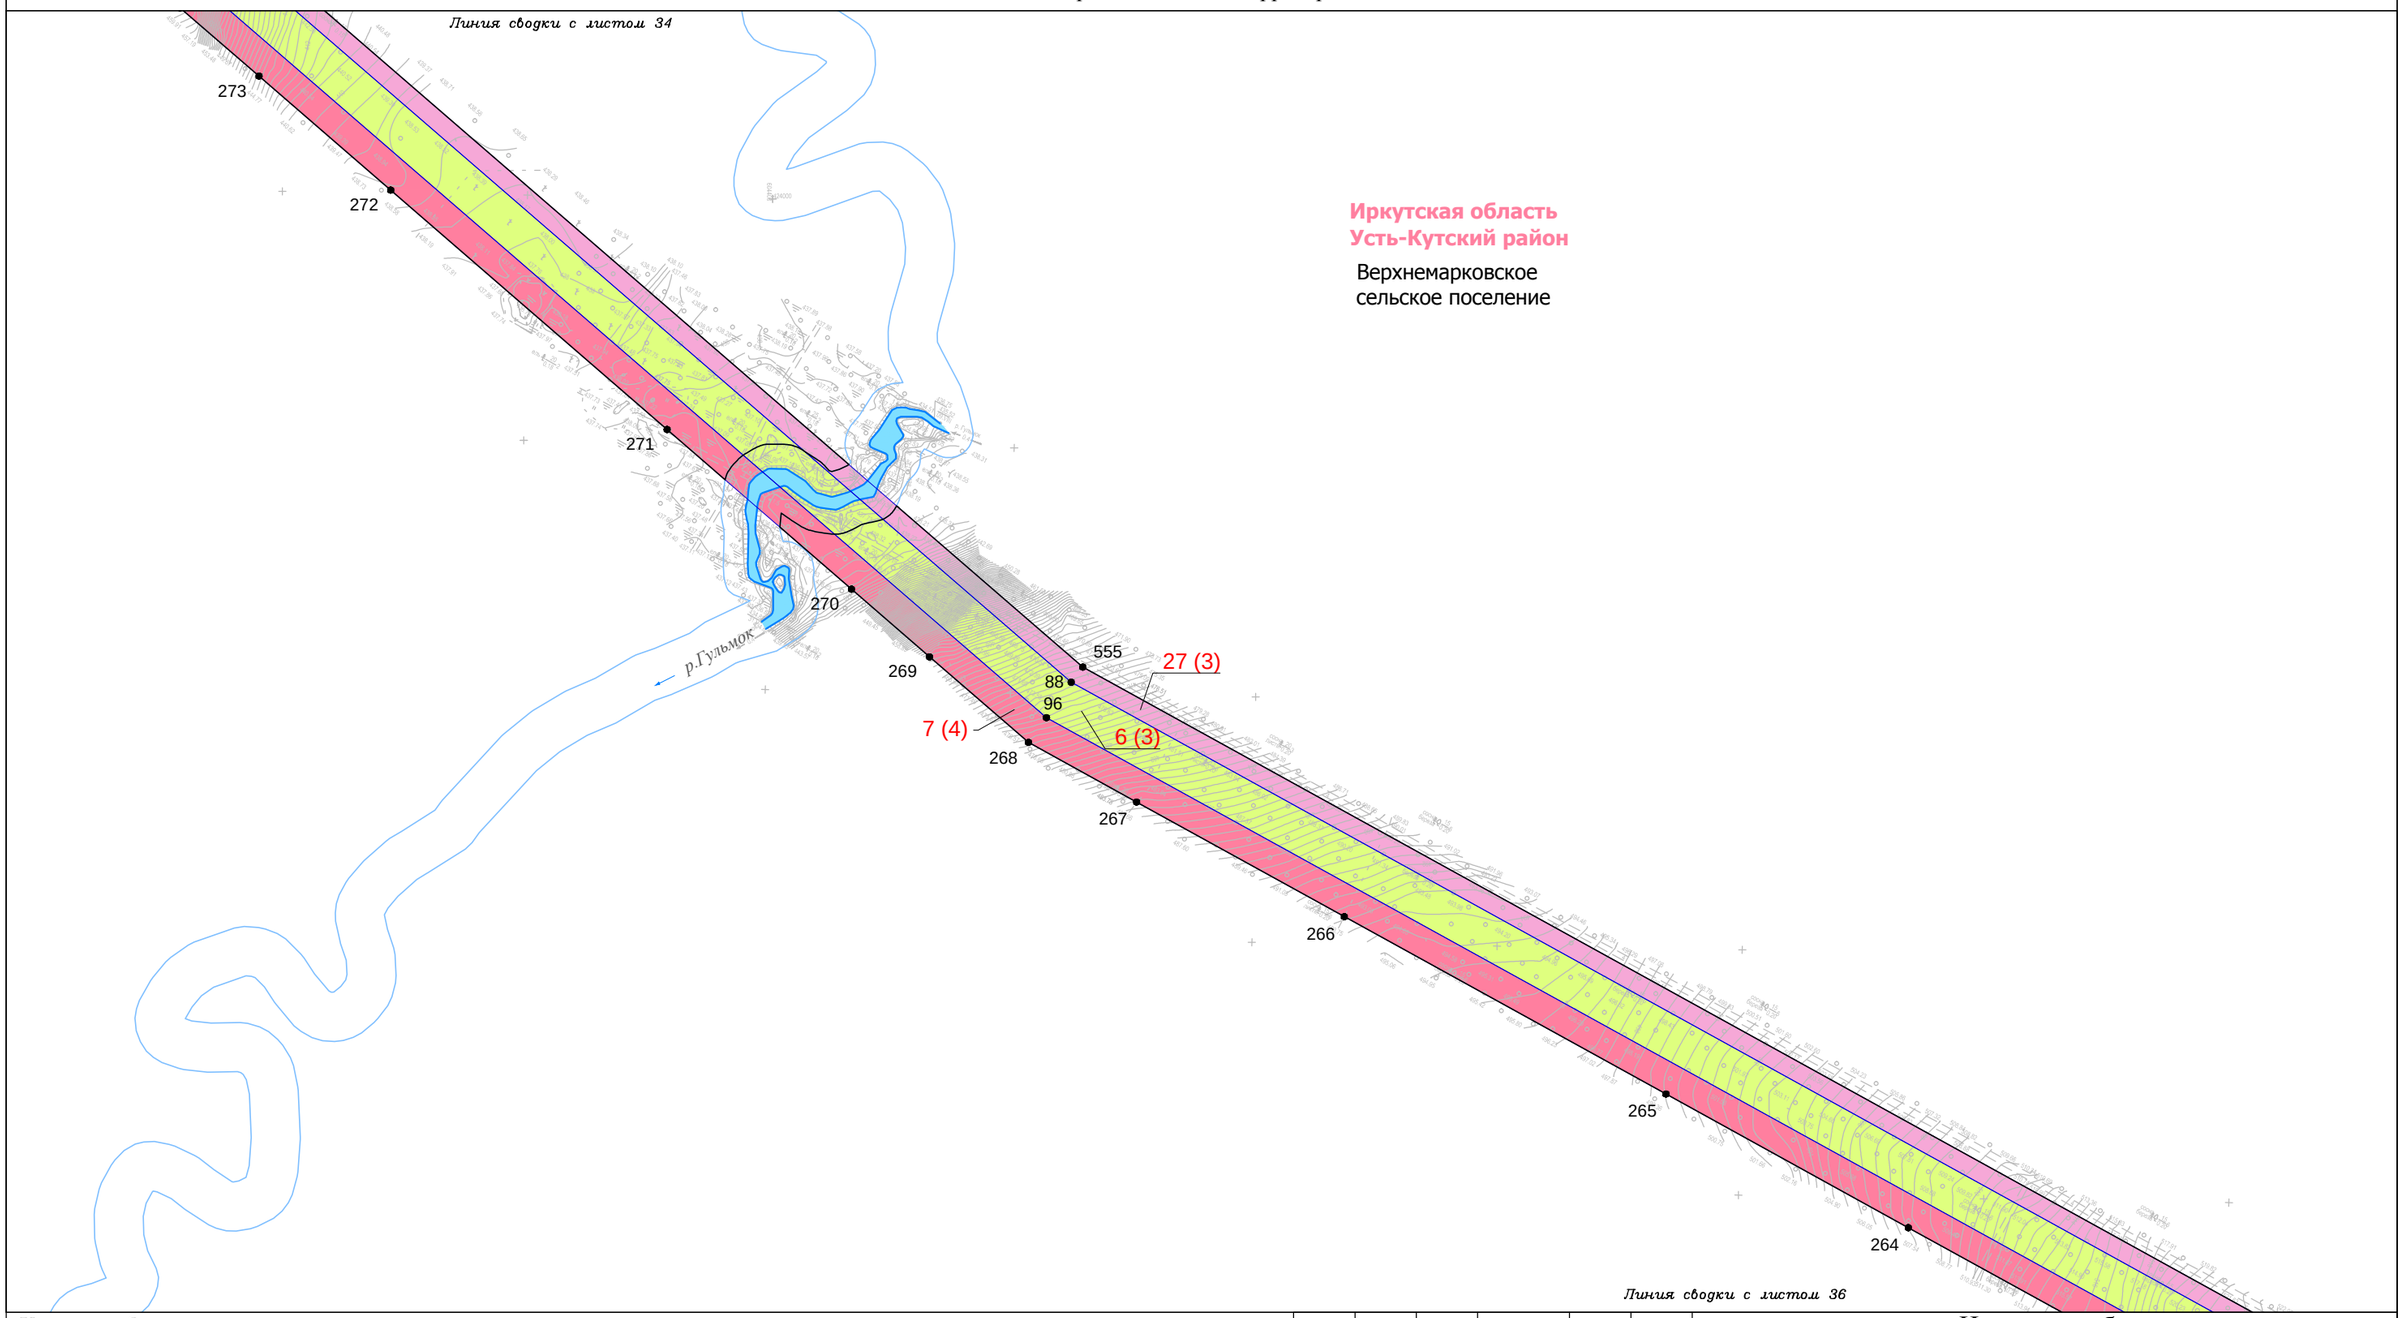

Условные обозначения:

- граница муниципального район
- граница городского поселения
- граница сельского поселения
- граница населенного пункта
- дорога обычного типа федерального значения
- дорога обычного типа местного значения
- зимняя дорога обычного типа местного значения
- реки, каналы, водотоки, озёра

Красные линии:

- красные линии устанавливаемые
- красные линии существующие
- красные линии отменяемые
- границы зон действия публичных сервитутов

Существующие элементы планировочной структуры:

- береговая полоса

Образуемые и (или) изменяемые земельные участки:

- граница проектируемого (образуемого) земельного участка
- граница существующего земельного участка
- проектируемые (образуемые) / существующие земельные участки
- 1(1) порядковый номер проектируемого (образуемого) / существующего земельного участка
- 13 • поворотная точка границы проектируемого (образуемого) / существующего земельного участка, её номер

Изм.	Кол.уч.	Лист	№ док.	Подп.	Дата
Разработал		Сухарев Д.В.			10.17
		Богомол И.С.			10.17
		Роголёва Е.Н.			10.17
Проверил		Астахова Ю.В.			10.17
Н. контроль		Мироманова А.Л.			10.17

Иркутская область

Документация по планировке территории (проект планировки территории, содержащий проект межевания территории) для размещения объекта «Трубопроводная система транспорта продуктов переработки природного и попутного нефтяного газа Ярактинского НГКМ, Марковского НГКМ до города Усть-Кут. Этапы 1, 2»

Заказчик: ИРКУТСКАЯ НЕФТЯНАЯ КОМПАНИЯ


Стадия	Лист	Листов
П	35	166

Чертёж межевания территории

М 1:5000

ООО "СЕРВИСТА"
Иркутск, ул. Байкальская, дом 105А, оф. 505

Линия сводки с листом 35

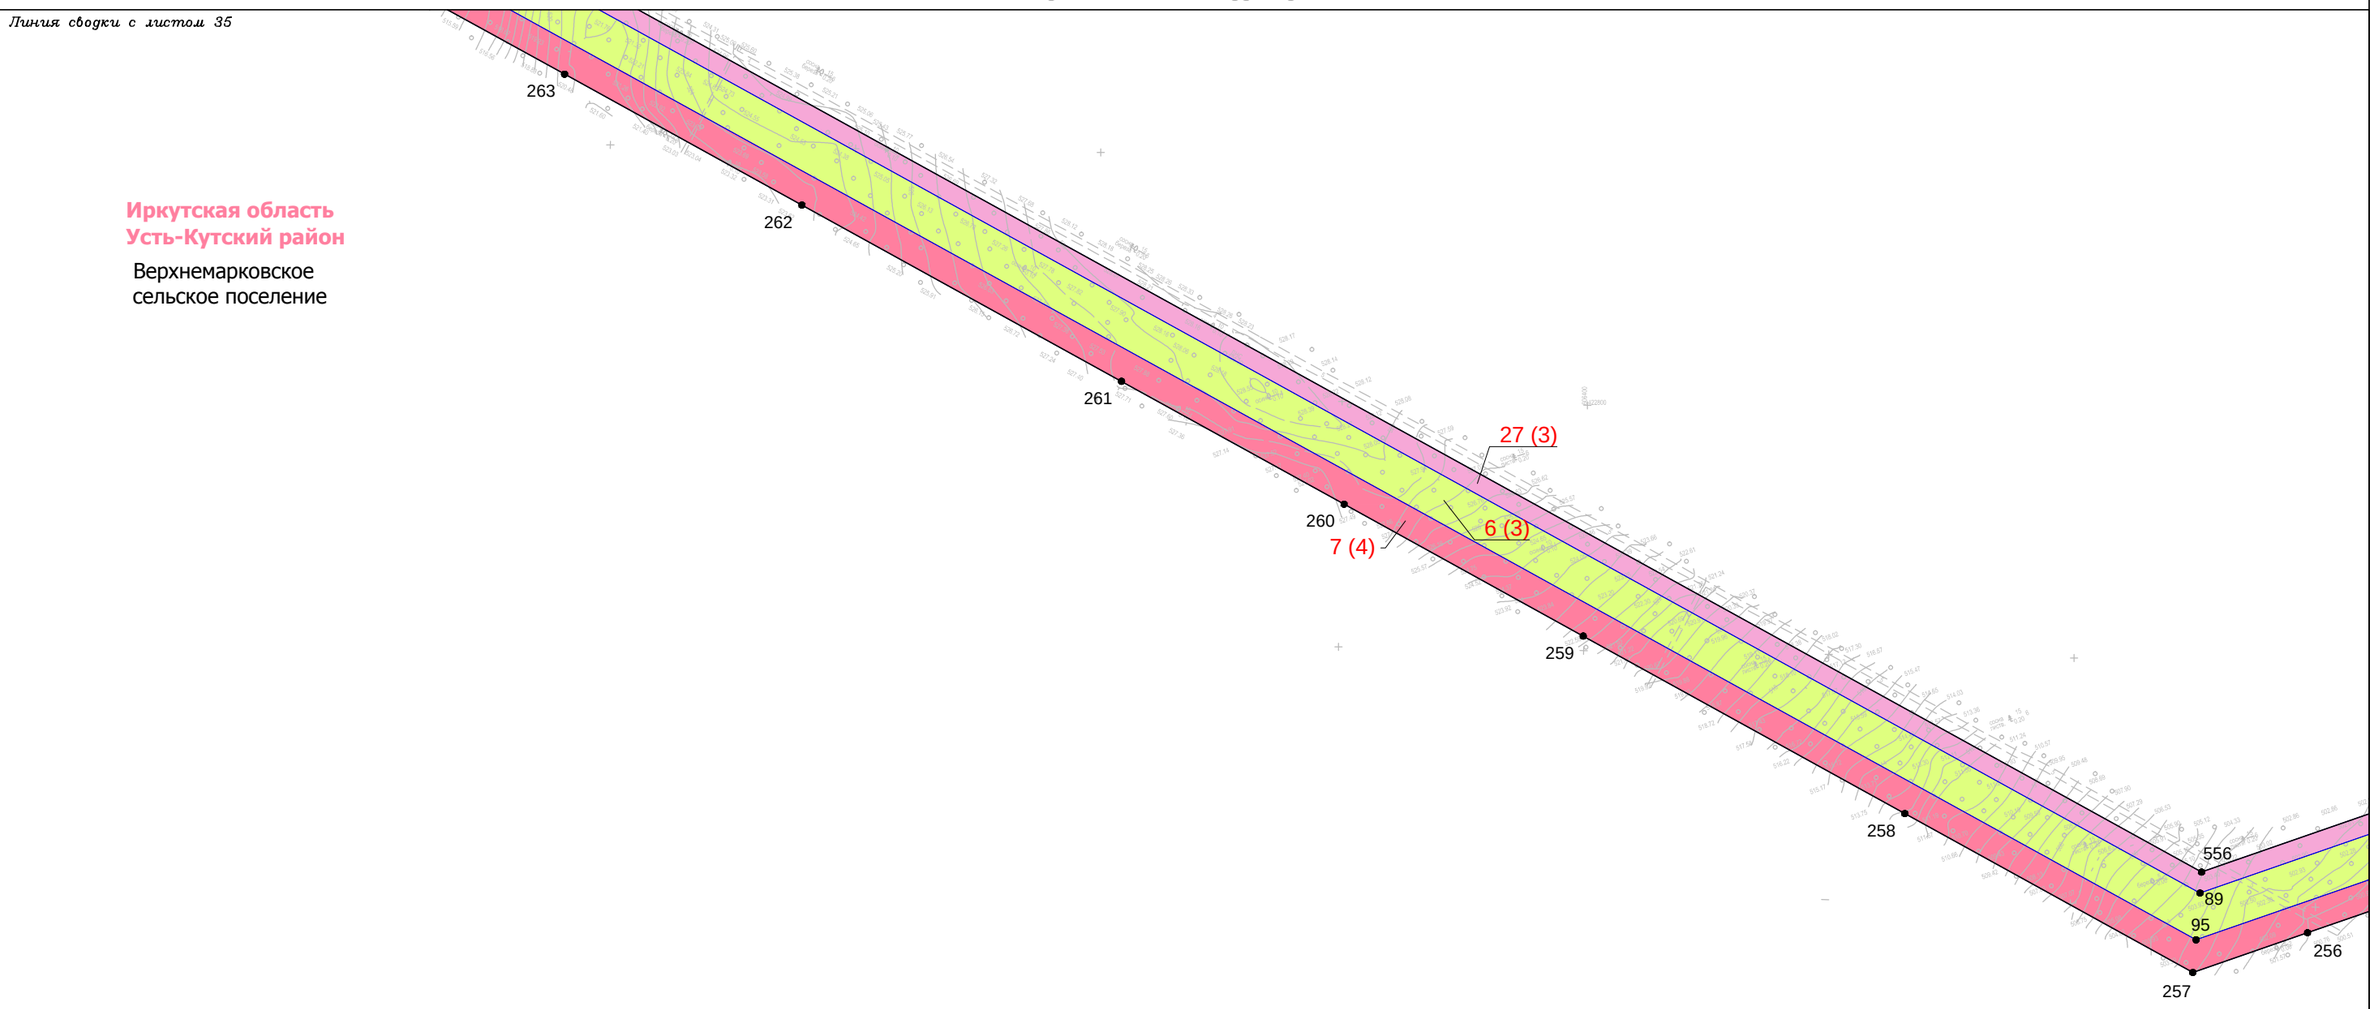

Линия сводки с листом 37

Условные обозначения:

- граница муниципального район
- граница городского поселения
- граница сельского поселения
- граница населенного пункта
- дорога обычного типа федерального значения
- дорога обычного типа местного значения
- зимняя дорога обычного типа местного значения
- реки, каналы, водотоки, озёра

Красные линии:

- красные линии устанавливаемые
- красные линии существующие
- красные линии отменяемые
- границы зон действия публичных сервитутов

Существующие элементы планировочной структуры:

- береговая полоса

Образуемые и (или) изменяемые земельные участки:

- граница проектируемого (образуемого) земельного участка
- граница существующего земельного участка
- проектируемые (образуемые) / существующие земельные участки
- 1(1) порядковый номер проектируемого (образуемого) / существующего земельного участка
- 13 • поворотная точка границы проектируемого (образуемого) / существующего земельного участка, её номер

Изм.	Кол.уч.	Лист	№ док.	Подп.	Дата
Разработал		*Сухарев Д.В.*			*10.17*
		Богомол И.С.			*10.17*
		Роголёва Е.Н.			*10.17*
Проверил		*Астахова Ю.В.*			*10.17*
Н. контроль		*Мироманова А.Л.*			*10.17*

Иркутская область

Документация по планировке территории (проект планировки территории, содержащий проект межевания территории) для размещения объекта «Трубопроводная система транспорта продуктов переработки природного и попутного нефтяного газа Ярактинского НГКМ, Марковского НГКМ до города Усть-Кут. Этапы 1, 2»


Заказчик:
ИРКУТСКАЯ НЕФТЯНАЯ КОМПАНИЯ

Стадия	Лист	Листов
П	36	166

Чертёж межевания территории

М 1:5000

ООО "СЕРВИСТА"
Иркутск, ул. Байкальская, дом 105А, оф. 505

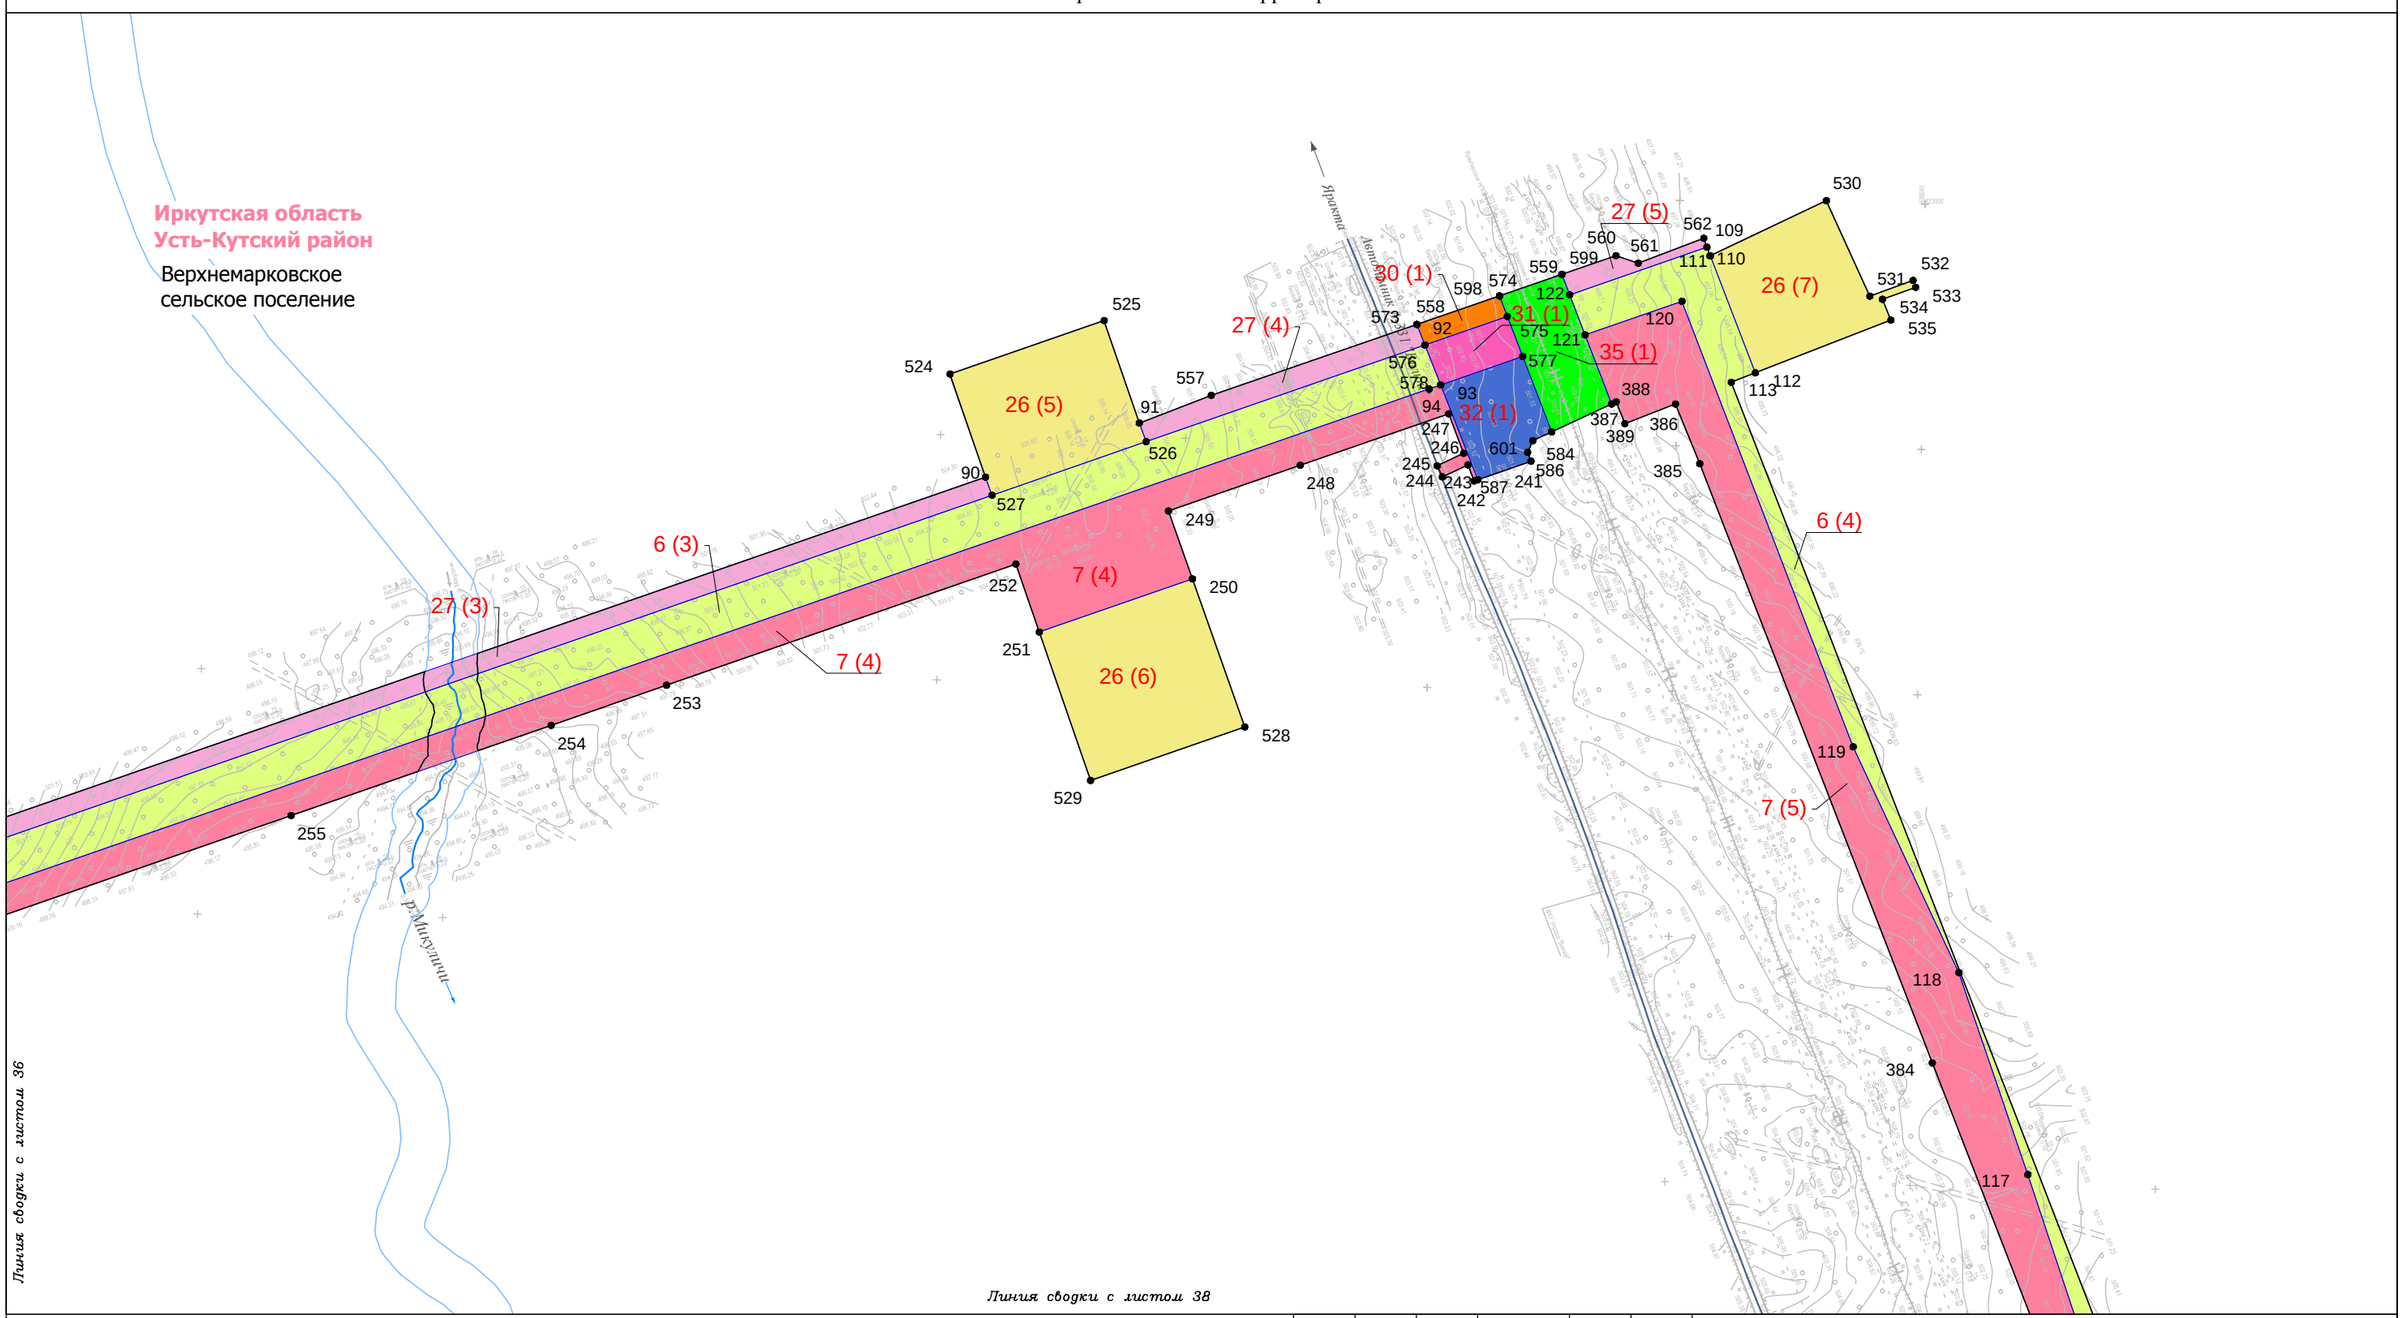

Условные обозначения:

- граница муниципального район
- граница городского поселения
- граница сельского поселения
- граница населенного пункта
- дорога обычного типа федерального значения
- дорога обычного типа местного значения
- зимняя дорога обычного типа местного значения
- реки, каналы, водотоки, озёра

Красные линии:

- красные линии устанавливаемые
- красные линии существующие
- красные линии отменяемые
- границы зон действия публичных сервитутов

Существующие элементы планировочной структуры:

- береговая полоса

Образуемые и (или) изменяемые земельные участки:

- граница проектируемого (образуемого) земельного участка
- граница существующего земельного участка
- проектируемые (образуемые) / существующие земельные участки
- 1(1) порядковый номер проектируемого (образуемого) / существующего земельного участка
- 13 • поворотная точка границы проектируемого (образуемого) / существующего земельного участка, её номер

Изм.	Кол.уч.	Лист	№ док.	Подп.	Дата
Разработал		Сухарев Д.В.			10.17
		Богомол И.С.			10.17
		Роголёва Е.Н.			10.17
Проверил		Астахова Ю.В.			10.17
Н. контроль		Мироманова А.Л.			10.17

Иркутская область

Документация по планировке территории (проект планировки территории, содержащий проект межевания территории) для размещения объекта «Трубопроводная система транспорта продуктов переработки природного и попутного нефтяного газа Ярактинского НГКМ, Марковского НГКМ до города Усть-Кут. Этапы 1, 2»

Заказчик: ИРКУТСКАЯ НЕФТЯНАЯ КОМПАНИЯ

Стадия	Лист	Листов
П	37	166

Чертёж межевания территории

М 1:5000

ООО "СЕРВИСТА"
Иркутск, ул. Байкальская, дом 105А, оф. 505

Линия сводки с листом 37

Иркутская область
Усть-Кутский район

Верхнемарковское
сельское поселение



Линия сводки с листом 39

Условные обозначения:

- граница муниципального район
- граница городского поселения
- граница сельского поселения
- граница населенного пункта
- дорога обычного типа федерального значения
- дорога обычного типа местного значения
- зимняя дорога обычного типа местного значения
- реки, каналы, водотоки, озёра

Красные линии:

- красные линии устанавливаемые
- красные линии существующие
- красные линии отменяемые
- границы зон действия публичных сервитутов

Существующие элементы планировочной структуры:

- береговая полоса

Образуемые и (или) изменяемые земельные участки:

- граница проектируемого (образуемого) земельного участка
- граница существующего земельного участка
- проектируемые (образуемые) / существующие земельные участки
- 1(1) порядковый номер проектируемого (образуемого) / существующего земельного участка
- 13 • поворотная точка границы проектируемого (образуемого) / существующего земельного участка, её номер

Изм.	Кол.уч.	Лист	№ док.	Подп.	Дата	
Разработал		*Сухарев Д.В.*			*10.17*	
		Богомол И.С.			*10.17*	
		Роголёва Е.Н.			*10.17*	
Проверил		*Астахова Ю.В.*			*10.17*	
Н. контроль		*Мироманова А.Л.*			*10.17*	

Иркутская область

Документация по планировке территории (проект планировки территории, содержащий проект межевания территории) для размещения объекта «Трубопроводная система транспорта продуктов переработки природного и попутного нефтяного газа Ярактинского НГКМ, Марковского НГКМ до города Усть-Кут. Этапы 1, 2»

Заказчик:
ИРКУТСКАЯ НЕФТЯНАЯ КОМПАНИЯ


Стадия	Лист	Листов
П	38	166

Чертёж межевания территории

М 1:5000

ООО "СЕРВИСТА"
Иркутск, ул. Байкальская, дом 105А, оф. 505

Линия сводки с листом 38

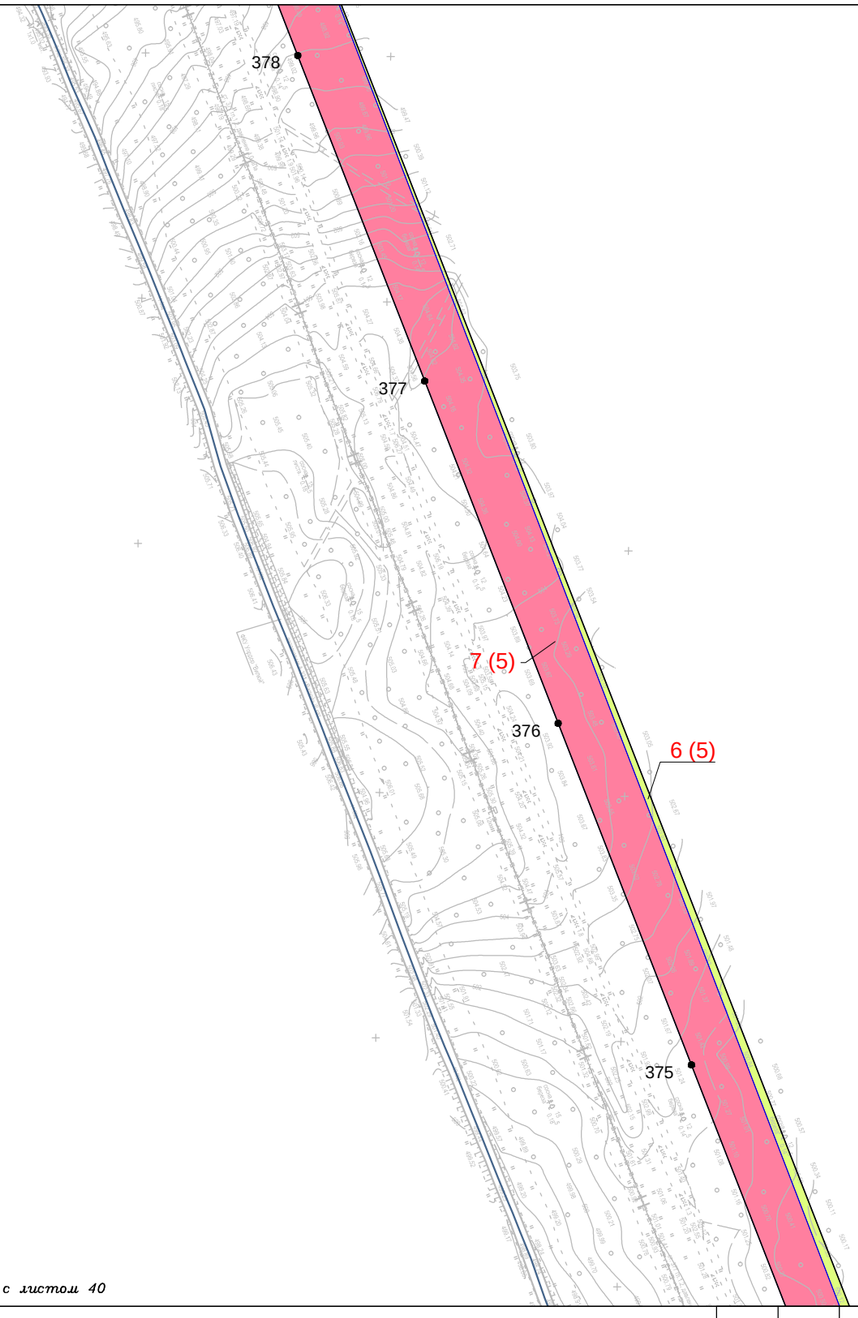

Иркутская область
Усть-Кутский район

Верхнемарковское
сельское поселение

Линия сводки с листом 40

Условные обозначения:

- граница муниципального район
- граница городского поселения
- граница сельского поселения
- граница населенного пункта
- дорога обычного типа федерального значения
- дорога обычного типа местного значения
- зимняя дорога обычного типа местного значения
- реки, каналы, водотоки, озёра

Красные линии:

- красные линии устанавливаемые
- красные линии существующие
- красные линии отменяемые
- границы зон действия публичных сервитутов

Существующие элементы планировочной структуры:

- береговая полоса

Образуемые и (или) изменяемые земельные участки:

- граница проектируемого (образуемого) земельного участка
- граница существующего земельного участка
- проектируемые (образуемые) / существующие земельные участки
- 1(1) порядковый номер проектируемого (образуемого) / существующего земельного участка
- 13 • поворотная точка границы проектируемого (образуемого) / существующего земельного участка, её номер

Изм.	Кол.уч.	Лист	№ док.	Подп.	Дата
Разработал		*Сухарев Д.В.*			*10.17*
		Богомол И.С.			*10.17*
		Роголёва Е.Н.			*10.17*
Проверил		*Астахова Ю.В.*			*10.17*
Н. контроль		*Мироманова А.Л.*			*10.17*

Иркутская область

Документация по планировке территории (проект планировки территории, содержащий проект межевания территории) для размещения объекта «Трубопроводная система транспорта продуктов переработки природного и попутного нефтяного газа Ярактинского НГКМ, Марковского НГКМ до города Усть-Кут. Этапы 1, 2»

Заказчик:
ИРКУТСКАЯ НЕФТЯНАЯ КОМПАНИЯ

Стадия	Лист	Листов
П	39	166

Чертёж межевания территории


М 1:5000

ООО "СЕРВИСТА"
Иркутск, ул. Байкальская, дом 105А, оф. 505

Линия сводки с листом 39

Иркутская область
Усть-Кутский район

Верхнемарковское
сельское поселение

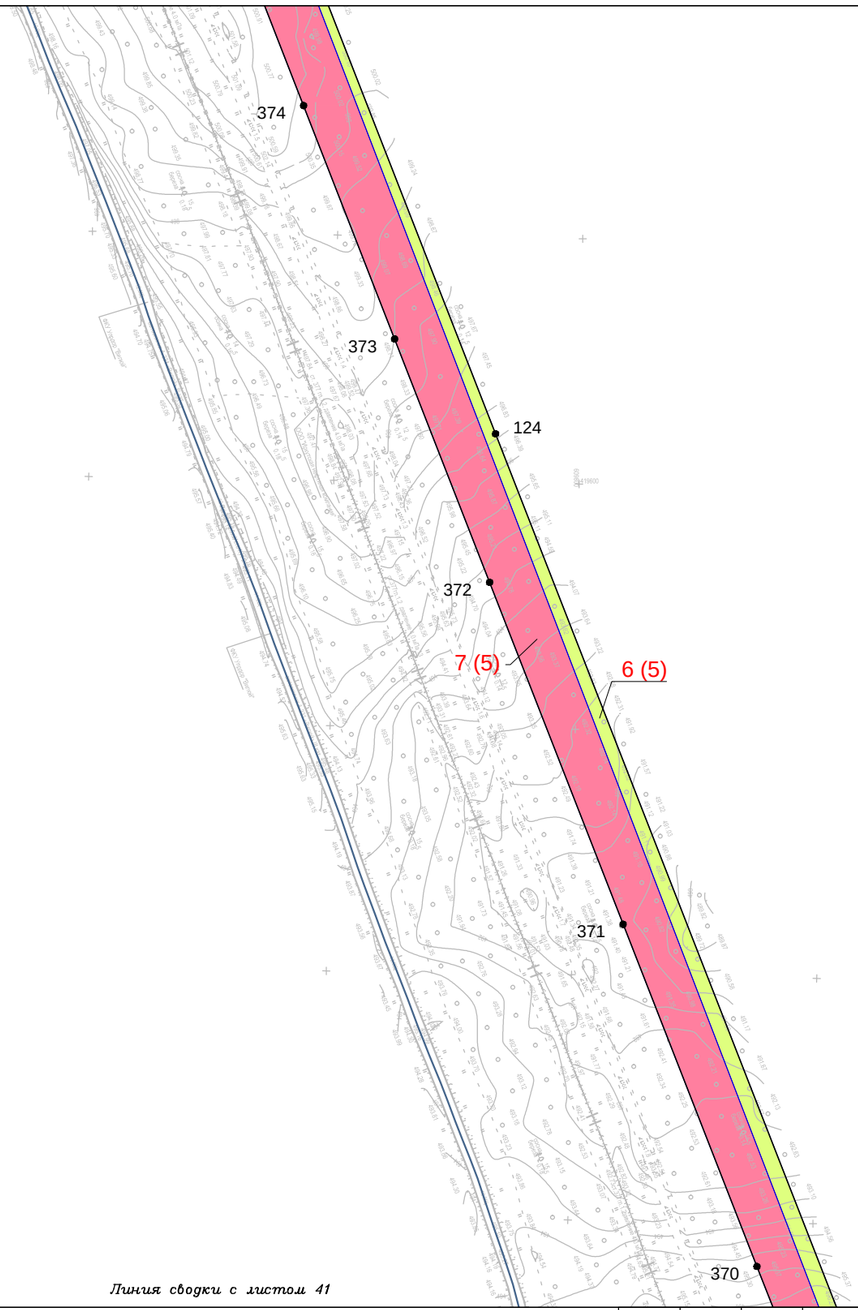

Линия сводки с листом 41

Условные обозначения:

- граница муниципального район
- граница городского поселения
- граница сельского поселения
- граница населенного пункта
- дорога обычного типа федерального значения
- дорога обычного типа местного значения
- зимняя дорога обычного типа местного значения
- реки, каналы, водотоки, озёра

Красные линии:

- красные линии устанавливаемые
- красные линии существующие
- красные линии отменяемые
- границы зон действия публичных сервитутов

Существующие элементы планировочной структуры:

- береговая полоса

Образуемые и (или) изменяемые земельные участки:

- граница проектируемого (образуемого) земельного участка
- граница существующего земельного участка
- проектируемые (образуемые) / существующие земельные участки
- 1(1) порядковый номер проектируемого (образуемого) / существующего земельного участка
- 13 • поворотная точка границы проектируемого (образуемого) / существующего земельного участка, её номер

Изм.	Кол.уч.	Лист	№ док.	Подп.	Дата
Разработал		*Сухарев Д.В.*			*10.17*
		Богомол И.С.			*10.17*
		Роголёва Е.Н.			*10.17*
Проверил		*Астахова Ю.В.*			*10.17*
Н. контроль		*Мироманова А.Л.*			*10.17*

Иркутская область

Документация по планировке территории (проект планировки территории, содержащий проект межевания территории) для размещения объекта «Трубопроводная система транспорта продуктов переработки природного и попутного нефтяного газа Ярактинского НГКМ, Марковского НГКМ до города Усть-Кут. Этапы 1, 2»


Заказчик:
ИРКУТСКАЯ НЕФТЯНАЯ КОМПАНИЯ

Стадия	Лист	Листов
П	40	166

Чертёж межевания территории

М 1:5000

ООО "СЕРВИСТА"
Иркутск, ул. Байкальская, дом 105А, оф. 505

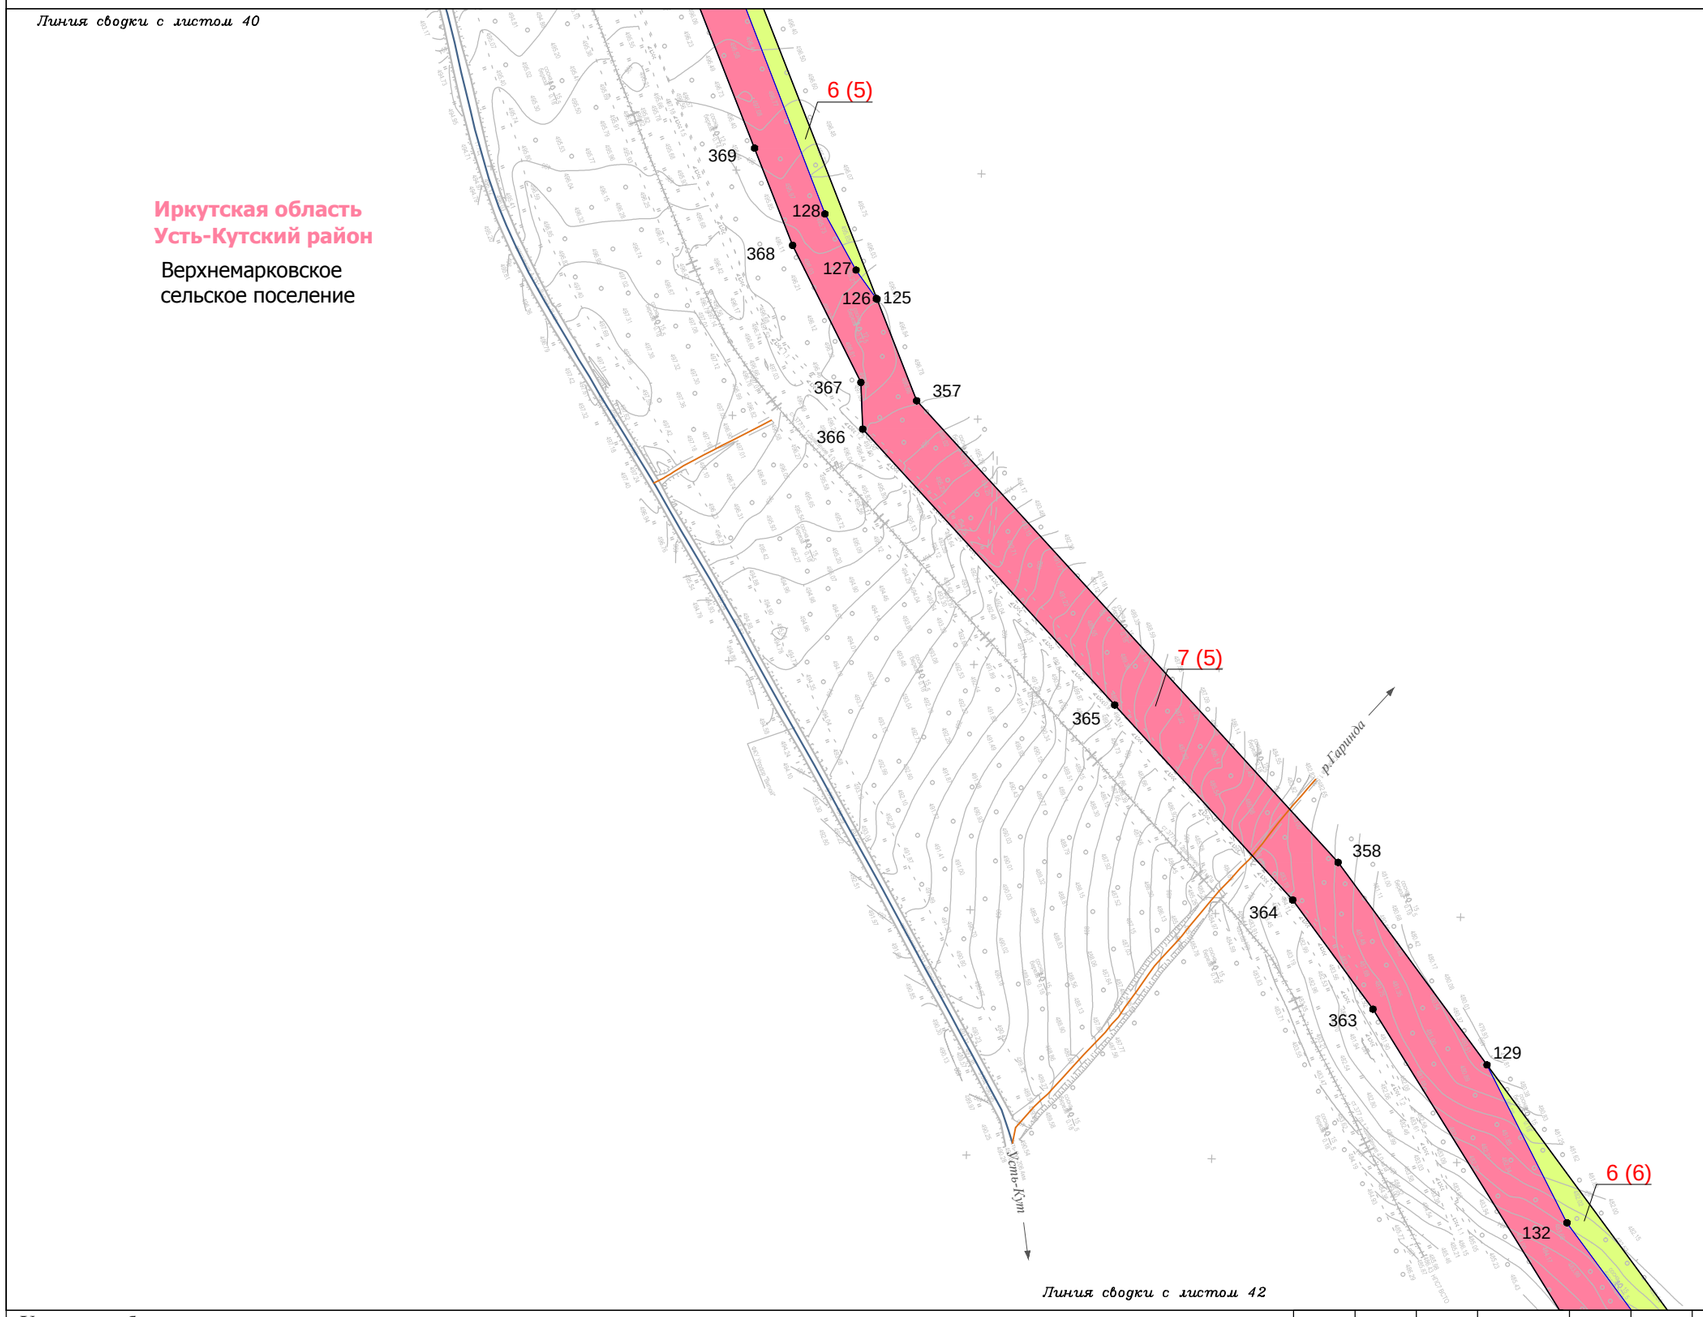

Условные обозначения:

- граница муниципального район
- граница городского поселения
- граница сельского поселения
- граница населенного пункта
- дорога обычного типа федерального значения
- дорога обычного типа местного значения
- зимняя дорога обычного типа местного значения
- реки, каналы, водотоки, озёра

Красные линии:

- красные линии устанавливаемые
- красные линии существующие
- красные линии отменяемые
- границы зон действия публичных сервитутов

Существующие элементы планировочной структуры:

- береговая полоса

Образуемые и (или) изменяемые земельные участки:

- граница проектируемого (образуемого) земельного участка
- граница существующего земельного участка
- проектируемые (образуемые) / существующие земельные участки
- 1(1) порядковый номер проектируемого (образуемого) / существующего земельного участка
- 13 поворотная точка границы проектируемого (образуемого) / существующего земельного участка, её номер

Изм.	Кол.уч.	Лист	№ док.	Подп.	Дата
Разработал		Сухарев Д.В.			10.17
		Богомол И.С.			10.17
		Роголёва Е.Н.			10.17
Проверил		Астахова Ю.В.			10.17
Н. контроль		Мироманова А.Л.			10.17

Иркутская область

Документация по планировке территории (проект планировки территории, содержащий проект межевания территории) для размещения объекта «Трубопроводная система транспорта продуктов переработки природного и попутного нефтяного газа Ярактинского НГКМ, Марковского НГКМ до города Усть-Кут. Этапы 1, 2»

Заказчик: ИРКУТСКАЯ НЕФТЯНАЯ КОМПАНИЯ

Стадия	Лист	Листов
П	41	166

Чертёж межевания территории

М 1:5000

ООО "СЕРВИСТА"
Иркутск, ул. Байкальская, дом 105А, оф. 505

Линия сводки с листом 41

Иркутская область
Усть-Кутский район

Верхнемарковское
сельское поселение

362
361
360
488
130
491
131
494
359
493
134
489
133
490
395
492

6 (6)
7 (5)
20 (1)
21 (1)
6 (7)
7 (6)

Автозимник 1/351 "Былой"

Линия сводки с листом 43

Условные обозначения:

- граница муниципального район
- граница городского поселения
- граница сельского поселения
- граница населенного пункта
- дорога обычного типа федерального значения
- дорога обычного типа местного значения
- зимняя дорога обычного типа местного значения
- реки, каналы, водотоки, озёра

Красные линии:

- красные линии устанавливаемые
- красные линии существующие
- красные линии отменяемые
- границы зон действия публичных сервитутов

Существующие элементы планировочной структуры:

- береговая полоса

Образуемые и (или) изменяемые земельные участки:

- граница проектируемого (образуемого) земельного участка
- граница существующего земельного участка
- проектируемые (образуемые) / существующие земельные участки
- 1(1) порядковый номер проектируемого (образуемого) / существующего земельного участка
- 13 • поворотная точка границы проектируемого (образуемого) / существующего земельного участка, её номер

Изм.	Кол.уч.	Лист	№ док.	Подп.	Дата
Разработал		*Сухарев Д.В.*			*10.17*
		Богомол И.С.			*10.17*
		Роголёва Е.Н.			*10.17*
Проверил		*Астахова Ю.В.*			*10.17*
Н. контроль		*Мироманова А.Л.*			*10.17*

Иркутская область

Документация по планировке территории (проект планировки территории, содержащий проект межевания территории) для размещения объекта «Трубопроводная система транспорта продуктов переработки природного и попутного нефтяного газа Ярактинского НГКМ, Марковского НГКМ до города Усть-Кут. Этапы 1, 2»

Заказчик:
ИРКУТСКАЯ НЕФТЯНАЯ КОМПАНИЯ

Стадия	Лист	Листов
П	42	166

Чертёж межевания территории


М 1:5000

ООО "СЕРВИСТА"
Иркутск, ул. Байкальская, дом 105А, оф. 505

Линия сводки с листом 42

Иркутская область
Усть-Кутский район

Верхнемарковское
сельское поселение

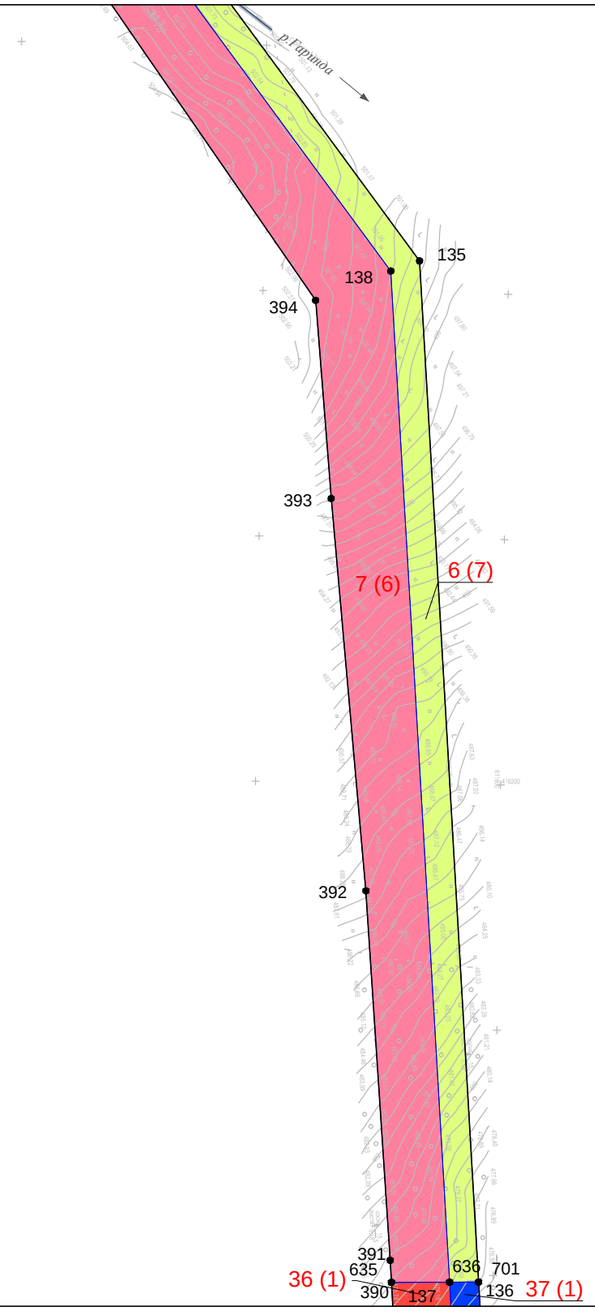

Линия сводки с листом 44

Условные обозначения:

- граница муниципального район
- граница городского поселения
- граница сельского поселения
- граница населенного пункта
- дорога обычного типа федерального значения
- дорога обычного типа местного значения
- зимняя дорога обычного типа местного значения
- реки, каналы, водотоки, озёра

Красные линии:

- красные линии устанавливаемые
- красные линии существующие
- красные линии отменяемые
- границы зон действия публичных сервитутов

Существующие элементы планировочной структуры:

- береговая полоса

Образуемые и (или) изменяемые земельные участки:

- граница проектируемого (образуемого) земельного участка
- граница существующего земельного участка
- проектируемые (образуемые) / существующие земельные участки
- 1(1) порядковый номер проектируемого (образуемого) / существующего земельного участка
- 13 • поворотная точка границы проектируемого (образуемого) / существующего земельного участка, её номер

Изм.	Кол.уч.	Лист	№ док.	Подп.	Дата
Разработал		*Сухарев Д.В.*			*10.17*
		Богомол И.С.			*10.17*
		Роголёва Е.Н.			*10.17*
Проверил		*Астахова Ю.В.*			*10.17*
Н. контроль		*Мироманова А.Л.*			*10.17*

Иркутская область

Документация по планировке территории (проект планировки территории, содержащий проект межевания территории) для размещения объекта «Трубопроводная система транспорта продуктов переработки природного и попутного нефтяного газа Ярактинского НГКМ, Марковского НГКМ до города Усть-Кут. Этапы 1, 2»

Заказчик: ИРКУТСКАЯ НЕФТЯНАЯ КОМПАНИЯ

Стадия	Лист	Листов
П	43	166

Чертёж межевания территории


М 1:5000

ООО "СЕРВИСТА"
Иркутск, ул. Байкальская, дом 105А, оф. 505

Линия сводки с листом 43

Иркутская область
Усть-Кутский район

Верхнемарковское
сельское поселение

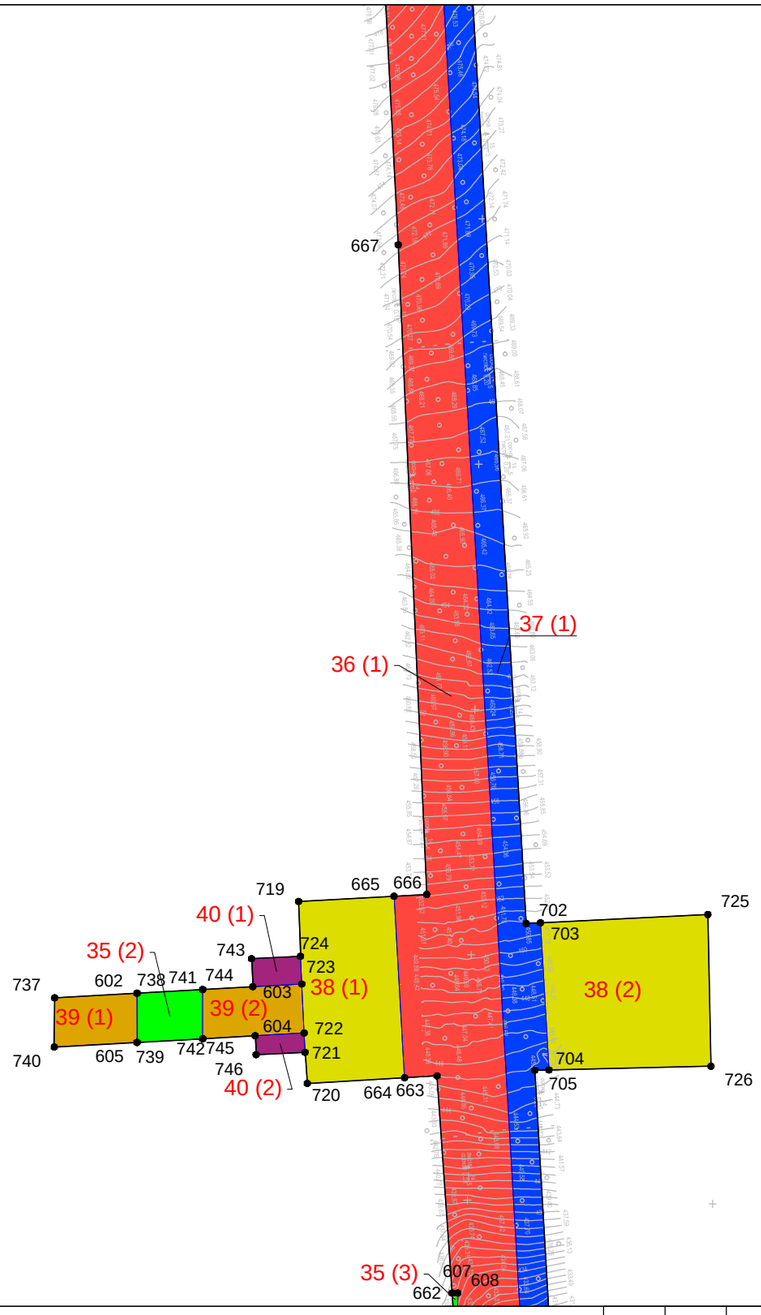

Линия сводки с листом 45

Условные обозначения:

- граница муниципального район
- граница городского поселения
- граница сельского поселения
- граница населенного пункта
- дорога обычного типа федерального значения
- дорога обычного типа местного значения
- зимняя дорога обычного типа местного значения
- реки, каналы, водотоки, озёра

Красные линии:

- красные линии устанавливаемые
- красные линии существующие
- красные линии отменяемые
- границы зон действия публичных сервитутов

Существующие элементы планировочной структуры:

- береговая полоса

Образуемые и (или) изменяемые земельные участки:

- граница проектируемого (образуемого) земельного участка
- граница существующего земельного участка
- проектируемые (образуемые) / существующие земельные участки
- 1(1) порядковый номер проектируемого (образуемого) / существующего земельного участка
- 13 • поворотная точка границы проектируемого (образуемого) / существующего земельного участка, её номер

Изм.	Кол.уч.	Лист	№ док.	Подп.	Дата
Разработал		*Сухарев Д.В.*			*10.17*
		Богомол И.С.			*10.17*
		Роголёва Е.Н.			*10.17*
Проверил		*Астахова Ю.В.*			*10.17*
Н. контроль		*Мироманова А.Л.*			*10.17*

Иркутская область

Документация по планировке территории (проект планировки территории, содержащий проект межевания территории) для размещения объекта «Трубопроводная система транспорта продуктов переработки природного и попутного нефтяного газа Ярактинского НГКМ, Марковского НГКМ до города Усть-Кут. Этапы 1, 2»


Заказчик: ИРКУТСКАЯ НЕФТЯНАЯ КОМПАНИЯ

Стадия	Лист	Листов
П	44	166

Чертёж межевания территории

М 1:5000

ООО "СЕРВИСТА"
Иркутск, ул. Байкальская, дом 105А, оф. 505

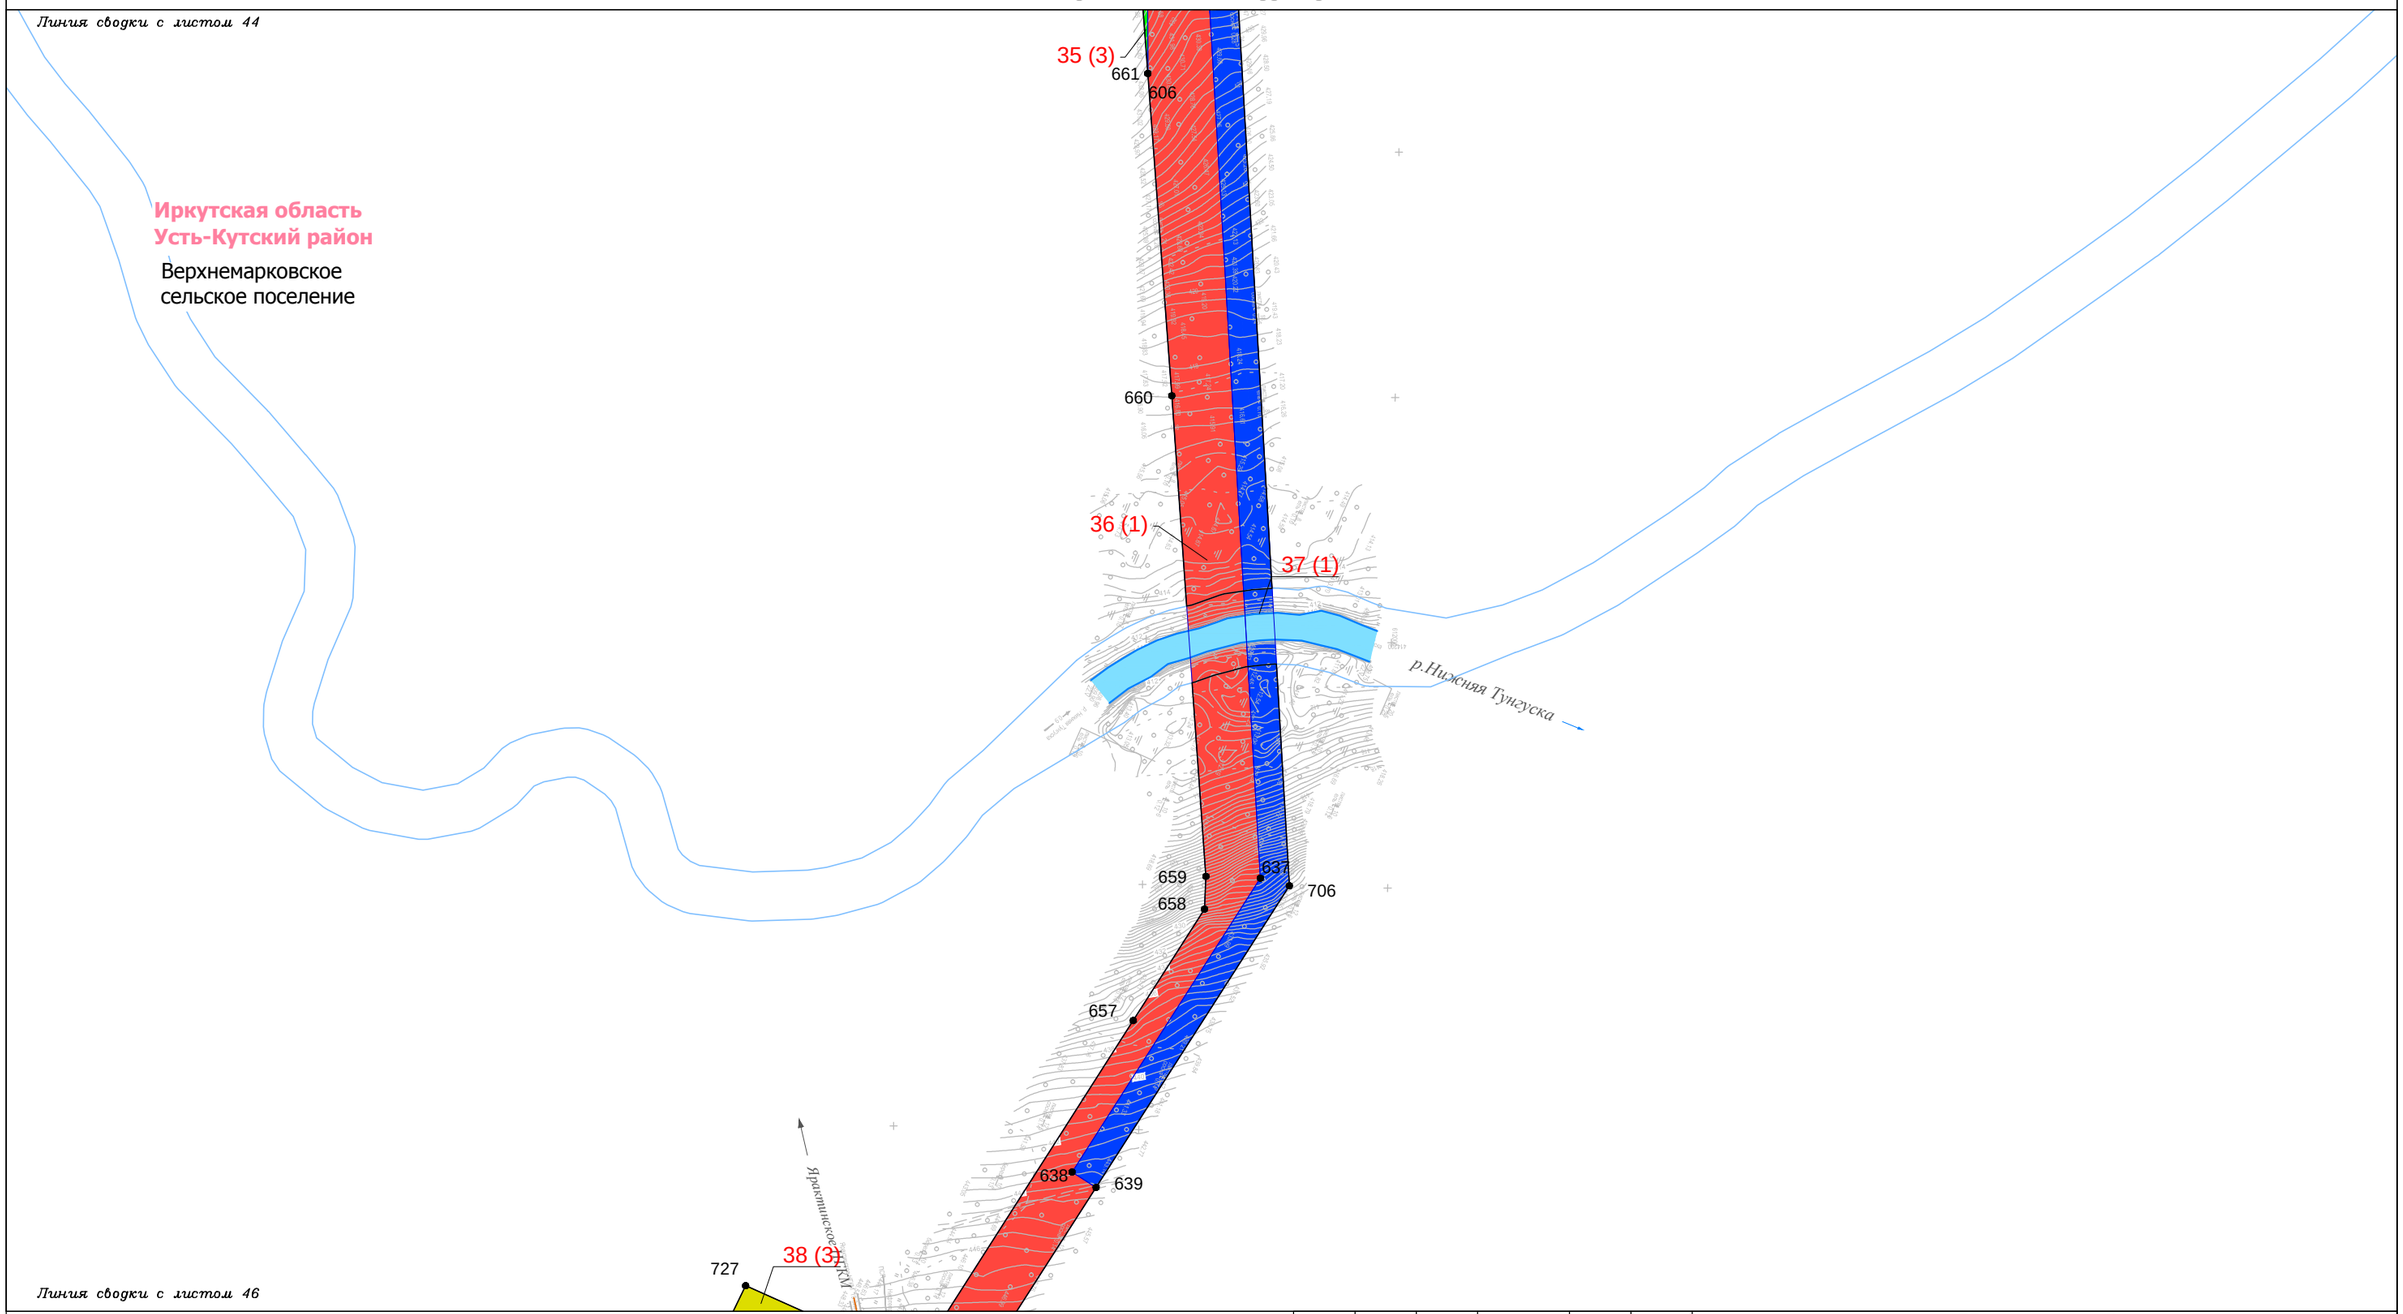

Условные обозначения:

- граница муниципального район
- граница городского поселения
- граница сельского поселения
- граница населенного пункта
- дорога обычного типа федерального значения
- дорога обычного типа местного значения
- зимняя дорога обычного типа местного значения
- реки, каналы, водотоки, озёра

Красные линии:

- красные линии устанавливаемые
- красные линии существующие
- красные линии отменяемые
- границы зон действия публичных сервитутов

Существующие элементы планировочной структуры:

- береговая полоса

Образуемые и (или) изменяемые земельные участки:

- граница проектируемого (образуемого) земельного участка
- граница существующего земельного участка
- проектируемые (образуемые) / существующие земельные участки
- 1(1) порядковый номер проектируемого (образуемого) / существующего земельного участка
- 13 • поворотная точка границы проектируемого (образуемого) / существующего земельного участка, её номер

Изм.	Кол.уч.	Лист	№ док.	Подп.	Дата
Разработал		Сухарев Д.В.			10.17
		Богомол И.С.			10.17
		Роголёва Е.Н.			10.17
Проверил		Астахова Ю.В.			10.17
Н. контроль		Мироманова А.Л.			10.17

Иркутская область

Документация по планировке территории (проект планировки территории, содержащий проект межевания территории) для размещения объекта «Трубопроводная система транспорта продуктов переработки природного и попутного нефтяного газа Ярактинского НГКМ, Марковского НГКМ до города Усть-Кут. Этапы 1, 2»


Заказчик: ИРКУТСКАЯ НЕФТЯНАЯ КОМПАНИЯ

Стадия	Лист	Листов
П	45	166

Чертёж межевания территории

М 1:5000

ООО "СЕРВИСТА"
Иркутск, ул. Байкальская, дом 105А, оф. 505

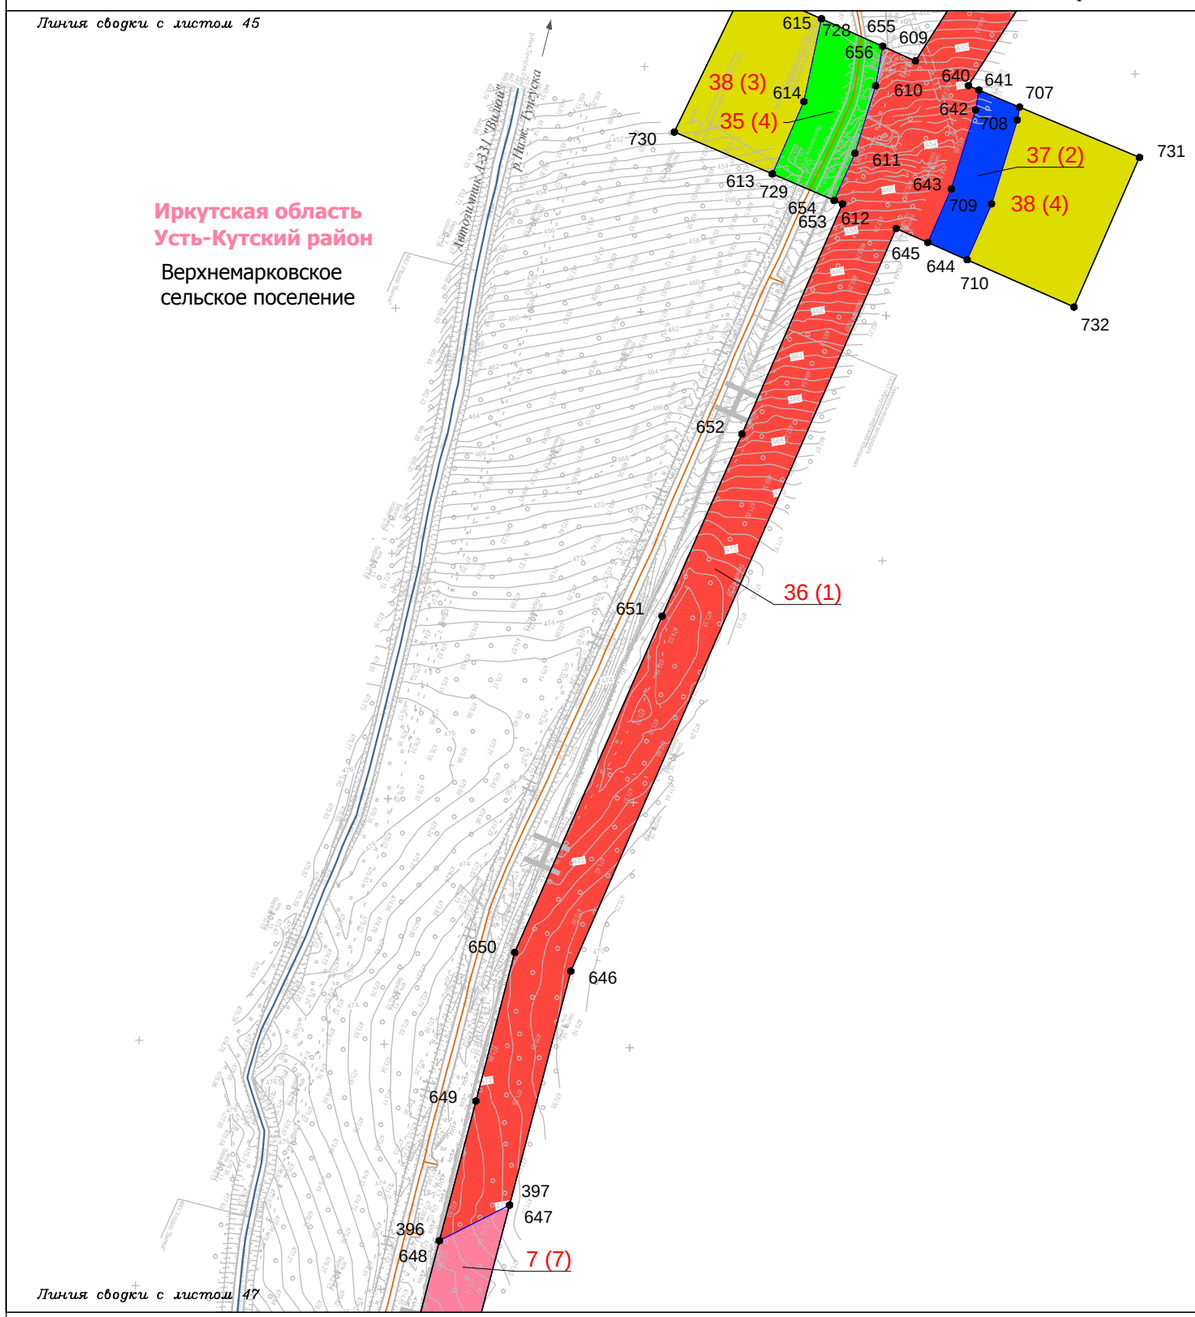

Условные обозначения:

- граница муниципального район
- граница городского поселения
- граница сельского поселения
- граница населенного пункта
- дорога обычного типа федерального значения
- дорога обычного типа местного значения
- зимняя дорога обычного типа местного значения
- реки, каналы, водотоки, озёра

Красные линии:

- красные линии устанавливаемые
- красные линии существующие
- красные линии отменяемые
- границы зон действия публичных сервитутов

Существующие элементы планировочной структуры:

- береговая полоса

Образуемые и (или) изменяемые земельные участки:

- граница проектируемого (образуемого) земельного участка
- граница существующего земельного участка
- проектируемые (образуемые) / существующие земельные участки
- 1(1) порядковый номер проектируемого (образуемого) / существующего земельного участка
- 13 • поворотная точка границы проектируемого (образуемого) / существующего земельного участка, её номер

Изм.	Кол.уч.	Лист	№ док.	Подп.	Дата
Разработал		Сухарев Д.В.			10.17
		Богомол И.С.			10.17
		Роголёва Е.Н.			10.17
Проверил		Астахова Ю.В.			10.17
Н. контроль		Мироманова А.Л.			10.17

Иркутская область

Документация по планировке территории (проект планировки территории, содержащий проект межевания территории) для размещения объекта «Трубопроводная система транспорта продуктов переработки природного и попутного нефтяного газа Ярактинского НГКМ, Марковского НГКМ до города Усть-Кут. Этапы 1, 2»

Заказчик: ИРКУТСКАЯ НЕФТЯНАЯ КОМПАНИЯ

Стадия	Лист	Листов
П	46	166

Чертёж межевания территории

М 1:5000

ООО "СЕРВИСТА"
Иркутск, ул. Байкальская, дом 105А, оф. 505

Иркутская область
Усть-Кутский район

Верхнемарковское
сельское поселение



Условные обозначения:

- граница муниципального район
- граница городского поселения
- граница сельского поселения
- граница населенного пункта
- дорога обычного типа федерального значения
- дорога обычного типа местного значения
- зимняя дорога обычного типа местного значения
- реки, каналы, водотоки, озёра

Красные линии:

- красные линии устанавливаемые
- красные линии существующие
- красные линии отменяемые
- границы зон действия публичных сервитутов

Существующие элементы планировочной структуры:

- береговая полоса

Образуемые и (или) изменяемые земельные участки:

- граница проектируемого (образуемого) земельного участка
- граница существующего земельного участка
- проектируемые (образуемые) / существующие земельные участки
- 1(1) порядковый номер проектируемого (образуемого) / существующего земельного участка
- 13 • поворотная точка границы проектируемого (образуемого) / существующего земельного участка, её номер

Изм.	Кол.уч.	Лист	№ док.	Подп.	Дата
Разработал		Сухарев Д.В.			10.17
		Богомол И.С.			10.17
		Роголёва Е.Н.			10.17
Проверил		Астахова Ю.В.			10.17
Н. контроль		Мироманова А.Л.			10.17

Иркутская область

Документация по планировке территории (проект планировки территории, содержащий проект межевания территории) для размещения объекта «Трубопроводная система транспорта продуктов переработки природного и попутного нефтяного газа Ярактинского НГКМ, Марковского НГКМ до города Усть-Кут. Этапы 1, 2»

Заказчик: ИРКУТСКАЯ НЕФТЯНАЯ КОМПАНИЯ

Стадия	Лист	Листов
П	47	166

Чертёж межевания территории


М 1:5000

ООО "СЕРВИСТА"
Иркутск, ул. Байкальская, дом 105А, оф. 505

Линия сводки с листом 47

Иркутская область
Усть-Кутский район

Верхнемарковское
сельское поселение

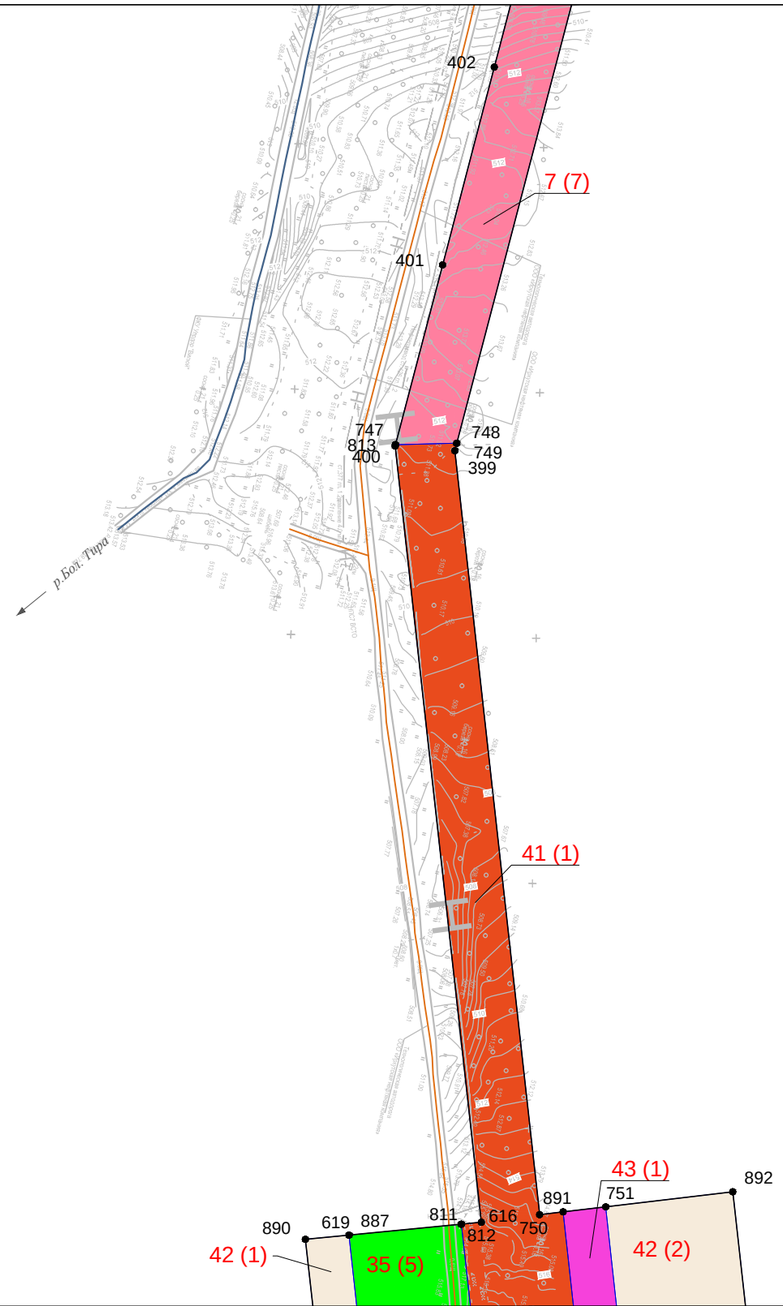

Линия сводки с листом 49

Условные обозначения:

- граница муниципального район
- граница городского поселения
- граница сельского поселения
- граница населенного пункта
- дорога обычного типа федерального значения
- дорога обычного типа местного значения
- зимняя дорога обычного типа местного значения
- реки, каналы, водотоки, озёра

Красные линии:

- красные линии устанавливаемые
- красные линии существующие
- красные линии отменяемые
- границы зон действия публичных сервитутов

Существующие элементы планировочной структуры:

- береговая полоса

Образуемые и (или) изменяемые земельные участки:

- граница проектируемого (образуемого) земельного участка
- граница существующего земельного участка
- проектируемые (образуемые) / существующие земельные участки
- 1(1) порядковый номер проектируемого (образуемого) / существующего земельного участка
- 13 • поворотная точка границы проектируемого (образуемого) / существующего земельного участка, её номер

Изм.	Кол.уч.	Лист	№ док.	Подп.	Дата
Разработал		Сухарев Д.В.			10.17
		Богомол И.С.			10.17
		Роголёва Е.Н.			10.17
Проверил		Астахова Ю.В.			10.17
Н. контроль		Мироманова А.Л.			10.17

Иркутская область

Документация по планировке территории (проект планировки территории, содержащий проект межевания территории) для размещения объекта «Трубопроводная система транспорта продуктов переработки природного и попутного нефтяного газа Ярактинского НГКМ, Марковского НГКМ до города Усть-Кут. Этапы 1, 2»

Заказчик:
ИРКУТСКАЯ НЕФТЯНАЯ КОМПАНИЯ

Стадия	Лист	Листов
П	48	166

Чертёж межевания территории

М 1:5000

ООО "СЕРВИСТА"
Иркутск, ул. Байкальская, дом 105А, оф. 505

Линия сводки с листом 48

Иркутская область
Усть-Кутский район

Верхнемарковское
сельское поселение



Линия сводки с листом 50

Условные обозначения:

- граница муниципального район
- граница городского поселения
- граница сельского поселения
- граница населенного пункта
- дорога обычного типа федерального значения
- дорога обычного типа местного значения
- зимняя дорога обычного типа местного значения
- реки, каналы, водотоки, озёра

Красные линии:

- красные линии устанавливаемые
- красные линии существующие
- красные линии отменяемые
- границы зон действия публичных сервитутов

Существующие элементы планировочной структуры:

- береговая полоса

Образуемые и (или) изменяемые земельные участки:

- граница проектируемого (образуемого) земельного участка
- граница существующего земельного участка
- проектируемые (образуемые) / существующие земельные участки
- 1(1) порядковый номер проектируемого (образуемого) / существующего земельного участка
- 13 • поворотная точка границы проектируемого (образуемого) / существующего земельного участка, её номер

Изм.	Кол.уч.	Лист	№ док.	Подп.	Дата
Разработал		Сухарев Д.В.			10.17
		Богомол И.С.			10.17
		Роголёва Е.Н.			10.17
Проверил		Астахова Ю.В.			10.17
Н. контроль		Мироманова А.Л.			10.17

Иркутская область

Документация по планировке территории (проект планировки территории, содержащий проект межевания территории) для размещения объекта «Трубопроводная система транспорта продуктов переработки природного и попутного нефтяного газа Ярактинского НГКМ, Марковского НГКМ до города Усть-Кут. Этапы 1, 2»

Заказчик:
ИРКУТСКАЯ НЕФТЯНАЯ КОМПАНИЯ

Стадия	Лист	Листов
П	49	166

Чертёж межевания территории

М 1:5000

ООО "СЕРВИСТА"
Иркутск, ул. Байкальская, дом 105А, оф. 505

Линия сводки с листом 49

Иркутская область
Усть-Кутский район

Верхнемарковское
сельское поселение



Линия сводки с листом 51

Условные обозначения:

- граница муниципального район
- граница городского поселения
- граница сельского поселения
- граница населенного пункта
- дорога обычного типа федерального значения
- дорога обычного типа местного значения
- зимняя дорога обычного типа местного значения
- реки, каналы, водотоки, озёра

Красные линии:

- красные линии устанавливаемые
- красные линии существующие
- красные линии отменяемые
- границы зон действия публичных сервитутов

Существующие элементы планировочной структуры:

- береговая полоса

Образуемые и (или) изменяемые земельные участки:

- граница проектируемого (образуемого) земельного участка
- граница существующего земельного участка
- проектируемые (образуемые) / существующие земельные участки
- 1(1) порядковый номер проектируемого (образуемого) / существующего земельного участка
- 13 • поворотная точка границы проектируемого (образуемого) / существующего земельного участка, её номер

Изм.	Кол.уч.	Лист	№ док.	Подп.	Дата
Разработал		*Сухарев Д.В.*			*10.17*
		Богомол И.С.			*10.17*
		Роголёва Е.Н.			*10.17*
Проверил		*Астахова Ю.В.*			*10.17*
Н. контроль		*Мироманова А.Л.*			*10.17*

Иркутская область

Документация по планировке территории (проект планировки территории, содержащий проект межевания территории) для размещения объекта «Трубопроводная система транспорта продуктов переработки природного и попутного нефтяного газа Ярактинского НГКМ, Марковского НГКМ до города Усть-Кут. Этапы 1, 2»

Заказчик:
ИРКУТСКАЯ НЕФТЯНАЯ КОМПАНИЯ

Стадия	Лист	Листов
П	50	166

Чертёж межевания территории


М 1:5000

ООО "СЕРВИСТА"
Иркутск, ул. Байкальская, дом 105А, оф. 505

Линия сводки с листом 50

Иркутская область
Усть-Кутский район

Верхнемарковское
сельское поселение

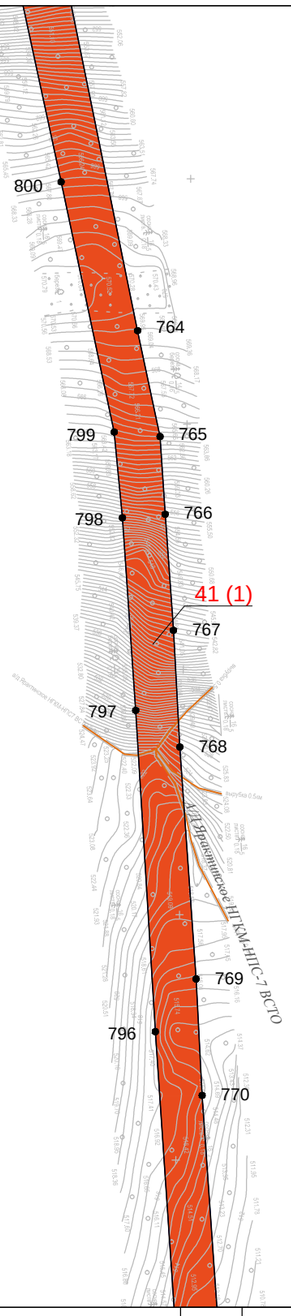

Линия сводки с листом 52

Условные обозначения:

- граница муниципального район
- граница городского поселения
- граница сельского поселения
- граница населенного пункта
- дорога обычного типа федерального значения
- дорога обычного типа местного значения
- зимняя дорога обычного типа местного значения
- реки, каналы, водотоки, озёра

Красные линии:

- красные линии устанавливаемые
- красные линии существующие
- красные линии отменяемые
- границы зон действия публичных сервитутов

Существующие элементы планировочной структуры:

- береговая полоса

Образуемые и (или) изменяемые земельные участки:

- граница проектируемого (образуемого) земельного участка
- граница существующего земельного участка
- проектируемые (образуемые) / существующие земельные участки
- 1(1) порядковый номер проектируемого (образуемого) / существующего земельного участка
- 13 • поворотная точка границы проектируемого (образуемого) / существующего земельного участка, её номер

Изм.	Кол.уч.	Лист	№ док.	Подп.	Дата
Разработал		*Сухарев Д.В.*			*10.17*
		Богомол И.С.			*10.17*
		Роголёва Е.Н.			*10.17*
Проверил		*Астахова Ю.В.*			*10.17*
Н. контроль		*Мироманова А.Л.*			*10.17*

Иркутская область

Документация по планировке территории (проект планировки территории, содержащий проект межевания территории) для размещения объекта «Трубопроводная система транспорта продуктов переработки природного и попутного нефтяного газа Ярактинского НГКМ, Марковского НГКМ до города Усть-Кут. Этапы 1, 2»

Заказчик: ИРКУТСКАЯ НЕФТЯНАЯ КОМПАНИЯ

Стадия	Лист	Листов
П	51	166

Чертёж межевания территории


М 1:5000

ООО "СЕРВИСТА"
Иркутск, ул. Байкальская, дом 105А, оф. 505

Линия сводки с листом 51

Иркутская область
Усть-Кутский район

Верхнемарковское
сельское поселение

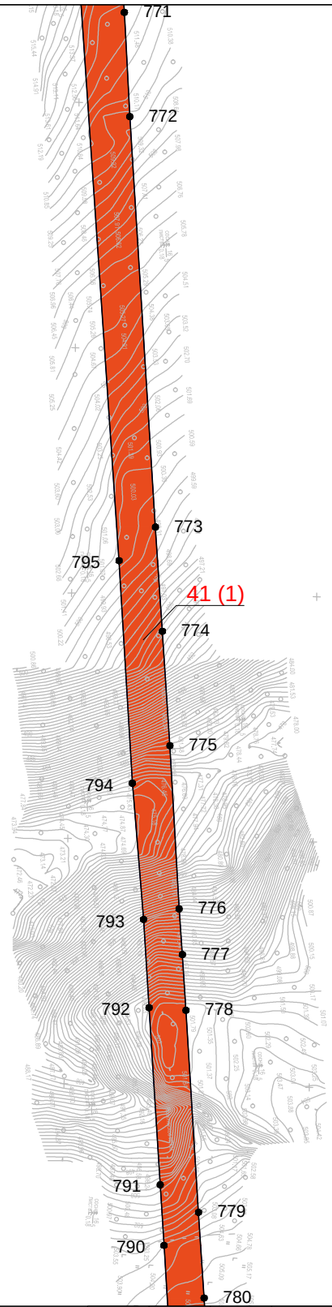

Линия сводки с листом 53

Условные обозначения:

- граница муниципального район
- граница городского поселения
- граница сельского поселения
- граница населенного пункта
- дорога обычного типа федерального значения
- дорога обычного типа местного значения
- зимняя дорога обычного типа местного значения
- реки, каналы, водотоки, озёра

Красные линии:

- красные линии устанавливаемые
- красные линии существующие
- красные линии отменяемые
- границы зон действия публичных сервитутов

Существующие элементы планировочной структуры:

- береговая полоса

Образуемые и (или) изменяемые земельные участки:

- граница проектируемого (образуемого) земельного участка
- граница существующего земельного участка
- проектируемые (образуемые) / существующие земельные участки
- 1(1) порядковый номер проектируемого (образуемого) / существующего земельного участка
- 13 • поворотная точка границы проектируемого (образуемого) / существующего земельного участка, её номер

Изм.	Кол.уч.	Лист	№ док.	Подп.	Дата
Разработал		Сухарев Д.В.			10.17
		Богомол И.С.			10.17
		Роголёва Е.Н.			10.17
Проверил		Астахова Ю.В.			10.17
Н. контроль		Мироманова А.Л.			10.17

Иркутская область

Документация по планировке территории (проект планировки территории, содержащий проект межевания территории) для размещения объекта «Трубопроводная система транспорта продуктов переработки природного и попутного нефтяного газа Ярактинского НГКМ, Марковского НГКМ до города Усть-Кут. Этапы 1, 2»

Заказчик:
ИРКУТСКАЯ НЕФТЯНАЯ КОМПАНИЯ

Стадия	Лист	Листов
П	52	166

Чертёж межевания территории


М 1:5000

ООО "СЕРВИСТА"
Иркутск, ул. Байкальская, дом 105А, оф. 505

Линия сводки с листом 52

Иркутская область
Усть-Кутский район

Верхнемарковское
сельское поселение

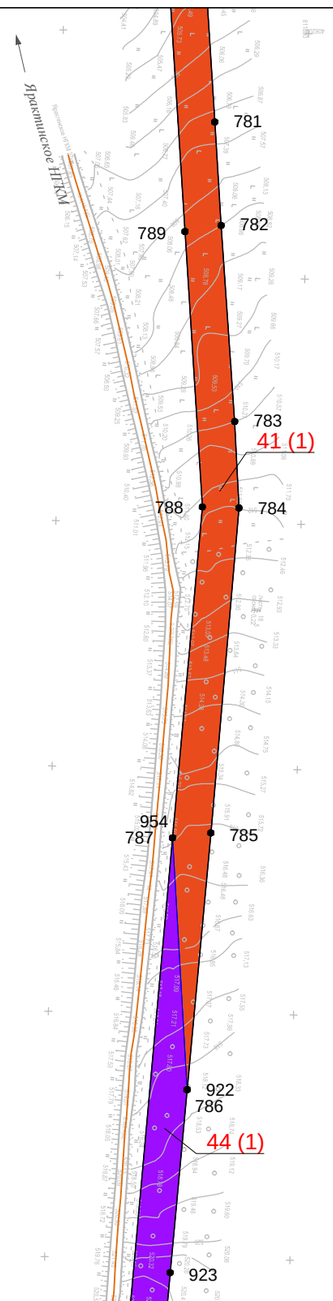

Линия сводки с листом 54

Условные обозначения:

- граница муниципального район
- граница городского поселения
- граница сельского поселения
- граница населенного пункта
- дорога обычного типа федерального значения
- дорога обычного типа местного значения
- зимняя дорога обычного типа местного значения
- реки, каналы, водотоки, озёра

Красные линии:

- красные линии устанавливаемые
- красные линии существующие
- красные линии отменяемые
- границы зон действия публичных сервитутов

Существующие элементы планировочной структуры:

- береговая полоса

Образуемые и (или) изменяемые земельные участки:

- граница проектируемого (образуемого) земельного участка
- граница существующего земельного участка
- проектируемые (образуемые) / существующие земельные участки
- 1(1) порядковый номер проектируемого (образуемого) / существующего земельного участка
- 13 • поворотная точка границы проектируемого (образуемого) / существующего земельного участка, её номер

Изм.	Кол.уч.	Лист	№ док.	Подп.	Дата
Разработал		*Сухарев Д.В.*			*10.17*
		Богомол И.С.			*10.17*
		Роголёва Е.Н.			*10.17*
Проверил		*Астахова Ю.В.*			*10.17*
Н. контроль		*Мироманова А.Л.*			*10.17*

Иркутская область

Документация по планировке территории (проект планировки территории, содержащий проект межевания территории) для размещения объекта «Трубопроводная система транспорта продуктов переработки природного и попутного нефтяного газа Ярактинского НГКМ, Марковского НГКМ до города Усть-Кут. Этапы 1, 2»

Заказчик:
ИРКУТСКАЯ НЕФТЯНАЯ КОМПАНИЯ

Стадия	Лист	Листов
П	53	166

Чертёж межевания территории


М 1:5000

ООО "СЕРВИСТА"
Иркутск, ул. Байкальская, дом 105А, оф. 505

Линия сводки с листом 53

Иркутская область
Усть-Кутский район

Верхнемарковское
сельское поселение

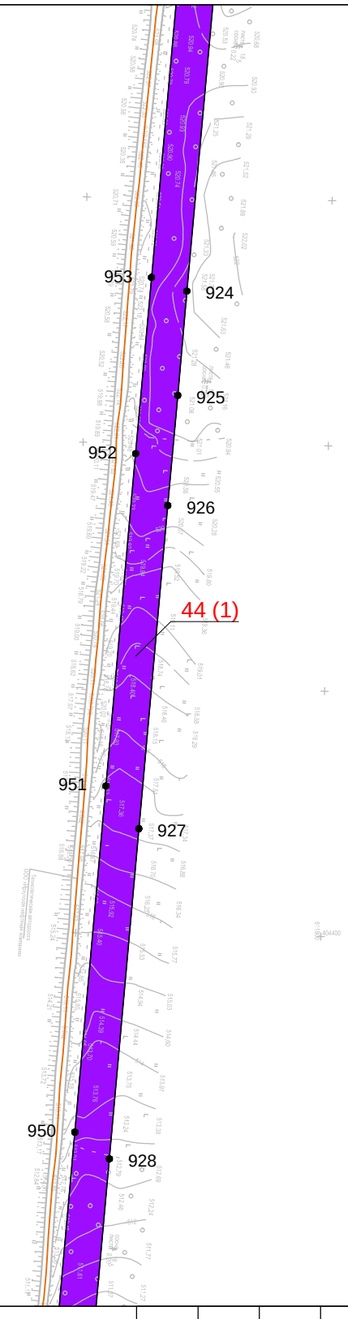

Линия сводки с листом 55

Условные обозначения:

- граница муниципального район
- граница городского поселения
- граница сельского поселения
- граница населенного пункта
- дорога обычного типа федерального значения
- дорога обычного типа местного значения
- зимняя дорога обычного типа местного значения
- реки, каналы, водотоки, озёра

Красные линии:

- красные линии устанавливаемые
- красные линии существующие
- красные линии отменяемые
- границы зон действия публичных сервитутов

Существующие элементы планировочной структуры:

- береговая полоса

Образуемые и (или) изменяемые земельные участки:

- граница проектируемого (образуемого) земельного участка
- граница существующего земельного участка
- проектируемые (образуемые) / существующие земельные участки
- 1(1) порядковый номер проектируемого (образуемого) / существующего земельного участка
- 13 • поворотная точка границы проектируемого (образуемого) / существующего земельного участка, её номер

Изм.	Кол.уч.	Лист	№ док.	Подп.	Дата
Разработал		*Сухарев Д.В.*			*10.17*
		Богомол И.С.			*10.17*
		Роголёва Е.Н.			*10.17*
Проверил		*Астахова Ю.В.*			*10.17*
Н. контроль		*Мироманова А.Л.*			*10.17*

Иркутская область

Документация по планировке территории (проект планировки территории, содержащий проект межевания территории) для размещения объекта «Трубопроводная система транспорта продуктов переработки природного и попутного нефтяного газа Ярактинского НГКМ, Марковского НГКМ до города Усть-Кут. Этапы 1, 2»

Заказчик:
ИРКУТСКАЯ НЕФТЯНАЯ КОМПАНИЯ

Стадия	Лист	Листов
П	54	166

Чертёж межевания территории


М 1:5000

ООО "СЕРВИСТА"
Иркутск, ул. Байкальская, дом 105А, оф. 505

Линия сводки с листом 54

Иркутская область
Усть-Кутский район

Верхнемарковское
сельское поселение

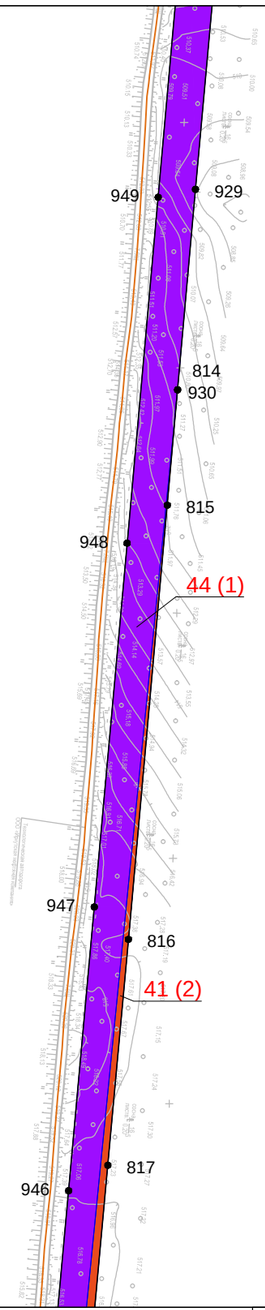

Линия сводки с листом 56

Условные обозначения:

- граница муниципального район
- граница городского поселения
- граница сельского поселения
- граница населенного пункта
- дорога обычного типа федерального значения
- дорога обычного типа местного значения
- зимняя дорога обычного типа местного значения
- реки, каналы, водотоки, озёра

Красные линии:

- красные линии устанавливаемые
- красные линии существующие
- красные линии отменяемые
- границы зон действия публичных сервитутов

Существующие элементы планировочной структуры:

- береговая полоса

Образуемые и (или) изменяемые земельные участки:

- граница проектируемого (образуемого) земельного участка
- граница существующего земельного участка
- проектируемые (образуемые) / существующие земельные участки
- 1(1) порядковый номер проектируемого (образуемого) / существующего земельного участка
- 13 • поворотная точка границы проектируемого (образуемого) / существующего земельного участка, её номер

Изм.	Кол.уч.	Лист	№ док.	Подп.	Дата
Разработал		Сухарев Д.В.			10.17
		Богомол И.С.			10.17
		Роголёва Е.Н.			10.17
Проверил		Астахова Ю.В.			10.17
Н. контроль		Мироманова А.Л.			10.17

Иркутская область

Документация по планировке территории (проект планировки территории, содержащий проект межевания территории) для размещения объекта «Трубопроводная система транспорта продуктов переработки природного и попутного нефтяного газа Ярактинского НГКМ, Марковского НГКМ до города Усть-Кут. Этапы 1, 2»

Заказчик: ИРКУТСКАЯ НЕФТЯНАЯ КОМПАНИЯ

Стадия	Лист	Листов
П	55	166

Чертёж межевания территории


М 1:5000

ООО "СЕРВИСТА"
Иркутск, ул. Байкальская, дом 105А, оф. 505

Линия сводки с листом 55

Иркутская область
Усть-Кутский район

Верхнемарковское
сельское поселение

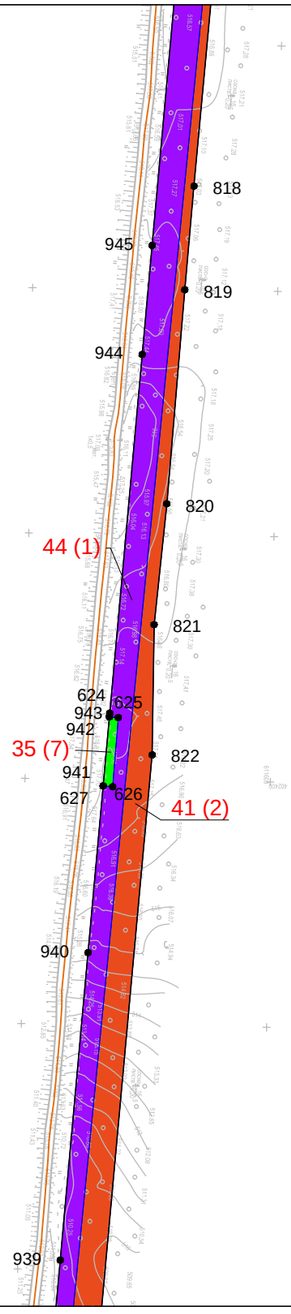

Линия сводки с листом 57

Условные обозначения:

- граница муниципального район
- граница городского поселения
- граница сельского поселения
- граница населенного пункта
- дорога обычного типа федерального значения
- дорога обычного типа местного значения
- зимняя дорога обычного типа местного значения
- реки, каналы, водотоки, озёра

Красные линии:

- красные линии устанавливаемые
- красные линии существующие
- красные линии отменяемые
- границы зон действия публичных сервитутов

Существующие элементы планировочной структуры:

- береговая полоса

Образуемые и (или) изменяемые земельные участки:

- граница проектируемого (образуемого) земельного участка
- граница существующего земельного участка
- проектируемые (образуемые) / существующие земельные участки
- 1(1) порядковый номер проектируемого (образуемого) / существующего земельного участка
- 13 • поворотная точка границы проектируемого (образуемого) / существующего земельного участка, её номер

Изм.	Кол.уч.	Лист	№ док.	Подп.	Дата	Иркутская область
						Документация по планировке территории (проект планировки территории, содержащий проект межевания территории) для размещения объекта «Трубопроводная система транспорта продуктов переработки природного и попутного нефтяного газа Ярактинского НГКМ, Марковского НГКМ до города Усть-Кут. Этапы 1, 2»
Разработал		*Сухарев Д.В.*			*10.17*	**Заказчик:** ИРКУТСКАЯ НЕФТЯНАЯ КОМПАНИЯ
		Богомол И.С.			*10.17*	
		Роголёва Е.Н.			*10.17*	
Проверил		*Астахова Ю.В.*			*10.17*	Чертёж межевания территории
Н. контроль		*Мироманова А.Л.*			*10.17*	**М 1:5000**


Стадия	Лист	Листов
П	56	166

ООО "СЕРВИСТА"
Иркутск, ул. Байкальская, дом 105А, оф. 505

Линия сводки с листом 56

Иркутская область
Усть-Кутский район

Верхнемарковское
сельское поселение

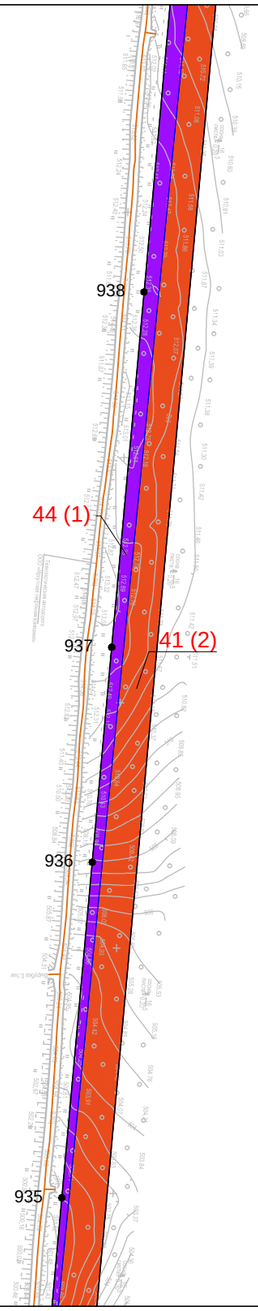

Линия сводки с листом 58

Условные обозначения:

- граница муниципального район
- граница городского поселения
- граница сельского поселения
- граница населенного пункта
- дорога обычного типа федерального значения
- дорога обычного типа местного значения
- зимняя дорога обычного типа местного значения
- реки, каналы, водотоки, озёра

Красные линии:

- красные линии устанавливаемые
- красные линии существующие
- красные линии отменяемые
- границы зон действия публичных сервитутов

Существующие элементы планировочной структуры:

- береговая полоса

Образуемые и (или) изменяемые земельные участки:

- граница проектируемого (образуемого) земельного участка
- граница существующего земельного участка
- проектируемые (образуемые) / существующие земельные участки
- 1(1) порядковый номер проектируемого (образуемого) / существующего земельного участка
- 13 • поворотная точка границы проектируемого (образуемого) / существующего земельного участка, её номер

Изм.	Кол.уч.	Лист	№ док.	Подп.	Дата
Разработал		*Сухарев Д.В.*			*10.17*
		Богомол И.С.			*10.17*
		Роголёва Е.Н.			*10.17*
Проверил		*Астахова Ю.В.*			*10.17*
Н. контроль		*Мироманова А.Л.*			*10.17*

Иркутская область

Документация по планировке территории (проект планировки территории, содержащий проект межевания территории) для размещения объекта «Трубопроводная система транспорта продуктов переработки природного и попутного нефтяного газа Ярактинского НГКМ, Марковского НГКМ до города Усть-Кут. Этапы 1, 2»

Заказчик:
ИРКУТСКАЯ НЕФТЯНАЯ КОМПАНИЯ

Стадия	Лист	Листов
П	57	166

Чертёж межевания территории


М 1:5000

ООО "СЕРВИСТА"
Иркутск, ул. Байкальская, дом 105А, оф. 505

Линия сводки с листом 57

Иркутская область
Усть-Кутский район

Верхнемарковское
сельское поселение

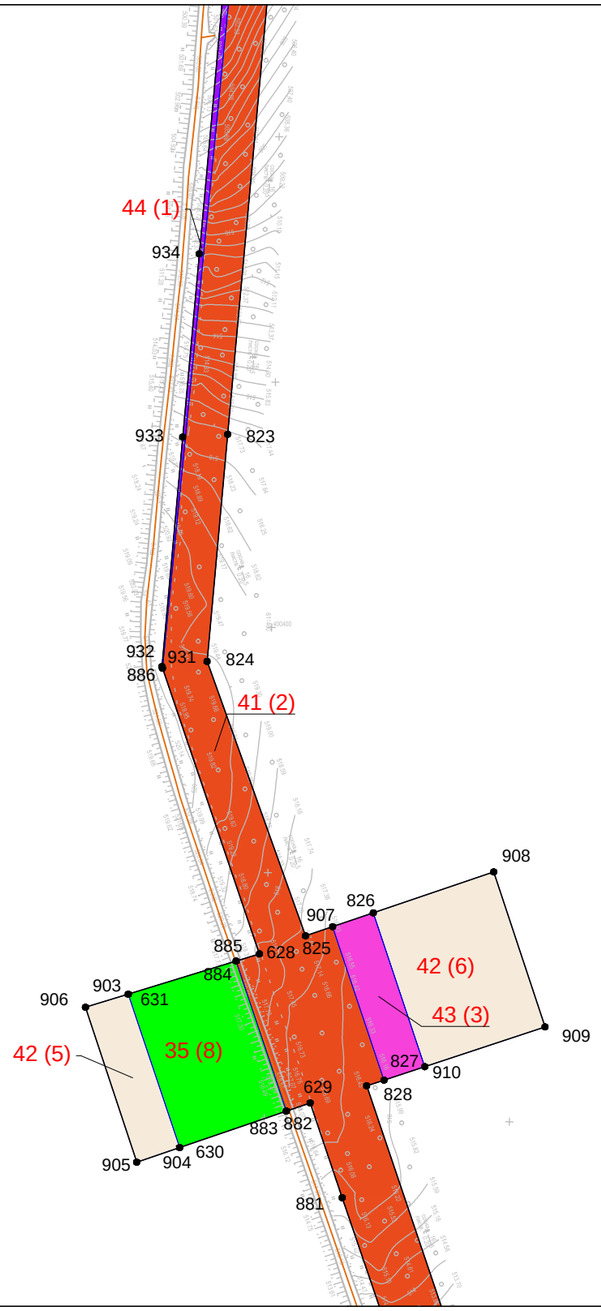

Линия сводки с листом 59

Условные обозначения:

- граница муниципального район
- граница городского поселения
- граница сельского поселения
- граница населенного пункта
- дорога обычного типа федерального значения
- дорога обычного типа местного значения
- зимняя дорога обычного типа местного значения
- реки, каналы, водотоки, озёра

Красные линии:

- красные линии устанавливаемые
- красные линии существующие
- красные линии отменяемые
- границы зон действия публичных сервитутов

Существующие элементы планировочной структуры:

- береговая полоса

Образуемые и (или) изменяемые земельные участки:

- граница проектируемого (образуемого) земельного участка
- граница существующего земельного участка
- проектируемые (образуемые) / существующие земельные участки
- 1(1) порядковый номер проектируемого (образуемого) / существующего земельного участка
- 13 • поворотная точка границы проектируемого (образуемого) / существующего земельного участка, её номер

Изм.	Кол.уч.	Лист	№ док.	Подп.	Дата
Разработал		*Сухарев Д.В.*			*10.17*
		Богомол И.С.			*10.17*
		Роголёва Е.Н.			*10.17*
Проверил		*Астахова Ю.В.*			*10.17*
Н. контроль		*Мироманова А.Л.*			*10.17*

Иркутская область

Документация по планировке территории (проект планировки территории, содержащий проект межевания территории) для размещения объекта «Трубопроводная система транспорта продуктов переработки природного и попутного нефтяного газа Ярактинского НГКМ, Марковского НГКМ до города Усть-Кут. Этапы 1, 2»

Заказчик:
ИРКУТСКАЯ НЕФТЯНАЯ КОМПАНИЯ

Стадия	Лист	Листов
П	58	166

Чертёж межевания территории


М 1:5000

ООО "СЕРВИСТА"
Иркутск, ул. Байкальская, дом 105А, оф. 505

Линия сводки с листом 58

Иркутская область
Усть-Кутский район

Верхнемарковское
сельское поселение

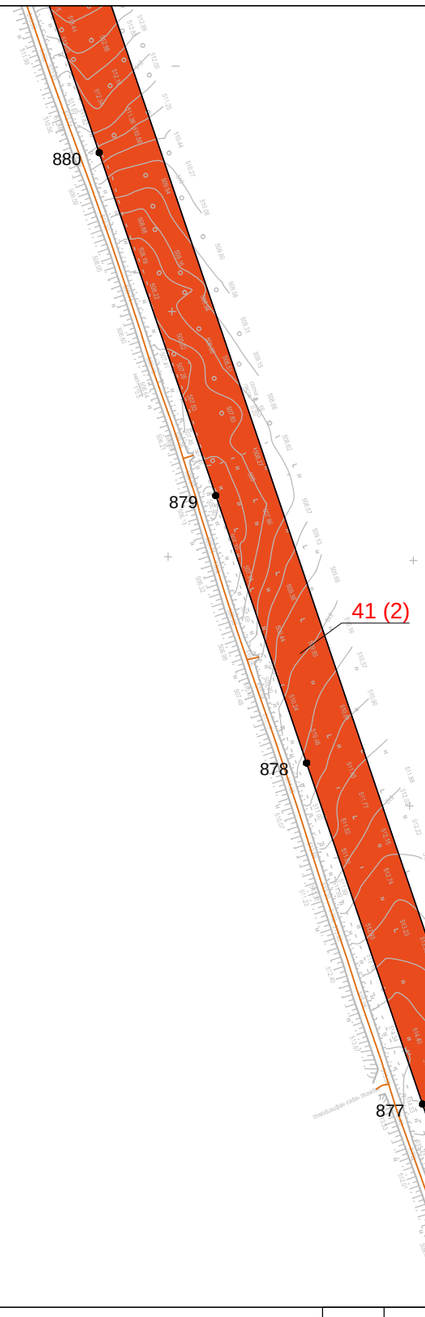

Линия сводки с листом 60

Условные обозначения:

- граница муниципального район
- граница городского поселения
- граница сельского поселения
- граница населенного пункта
- дорога обычного типа федерального значения
- дорога обычного типа местного значения
- зимняя дорога обычного типа местного значения
- реки, каналы, водотоки, озёра

Красные линии:

- красные линии устанавливаемые
- красные линии существующие
- красные линии отменяемые
- границы зон действия публичных сервитутов

Существующие элементы планировочной структуры:

- береговая полоса

Образуемые и (или) изменяемые земельные участки:

- граница проектируемого (образуемого) земельного участка
- граница существующего земельного участка
- проектируемые (образуемые) / существующие земельные участки
- 1(1) порядковый номер проектируемого (образуемого) / существующего земельного участка
- 13 • поворотная точка границы проектируемого (образуемого) / существующего земельного участка, её номер

Изм.	Кол.уч.	Лист	№ док.	Подп.	Дата
Разработал		Сухарев Д.В.			10.17
		Богомол И.С.			10.17
		Роголёва Е.Н.			10.17
Проверил		Астахова Ю.В.			10.17
Н. контроль		Мироманова А.Л.			10.17

Иркутская область

Документация по планировке территории (проект планировки территории, содержащий проект межевания территории) для размещения объекта «Трубопроводная система транспорта продуктов переработки природного и попутного нефтяного газа Ярактинского НГКМ, Марковского НГКМ до города Усть-Кут. Этапы 1, 2»

Заказчик:
ИРКУТСКАЯ НЕФТЯНАЯ КОМПАНИЯ

Стадия	Лист	Листов
П	59	166

Чертёж межевания территории


М 1:5000

ООО "СЕРВИСТА"
Иркутск, ул. Байкальская, дом 105А, оф. 505

Линия сводки с листом 59

Иркутская область
Усть-Кутский район

Верхнемарковское
сельское поселение

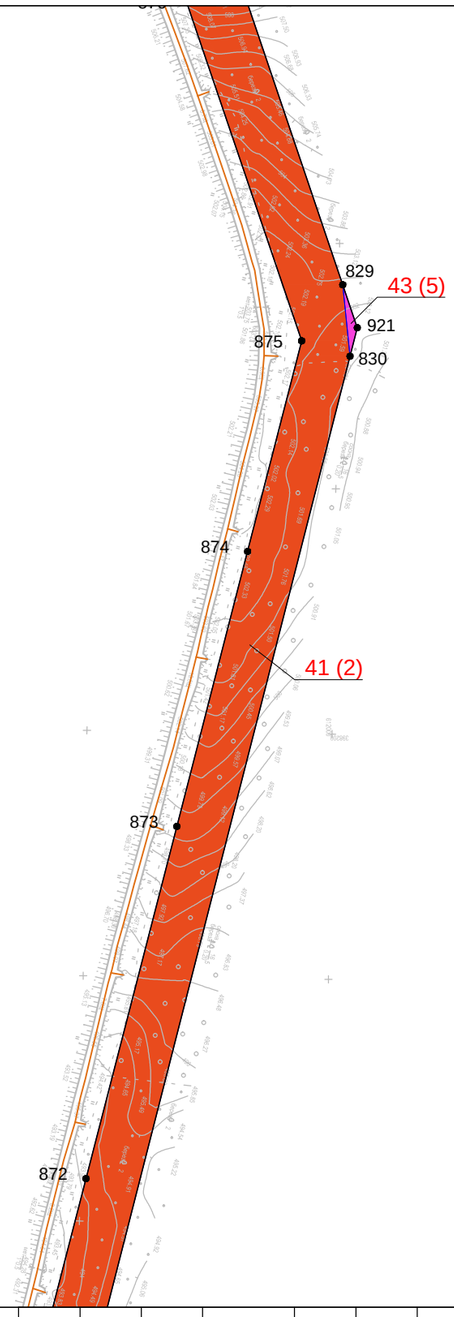

Линия сводки с листом 61

Условные обозначения:

- граница муниципального район
- граница городского поселения
- граница сельского поселения
- граница населенного пункта
- дорога обычного типа федерального значения
- дорога обычного типа местного значения
- зимняя дорога обычного типа местного значения
- реки, каналы, водотоки, озёра

Красные линии:

- красные линии устанавливаемые
- красные линии существующие
- красные линии отменяемые
- границы зон действия публичных сервитутов

Существующие элементы планировочной структуры:

- береговая полоса

Образуемые и (или) изменяемые земельные участки:

- граница проектируемого (образуемого) земельного участка
- граница существующего земельного участка
- проектируемые (образуемые) / существующие земельные участки
- 1(1) порядковый номер проектируемого (образуемого) / существующего земельного участка
- 13 • поворотная точка границы проектируемого (образуемого) / существующего земельного участка, её номер

Изм.	Кол.уч.	Лист	№ док.	Подп.	Дата
Разработал		*Сухарев Д.В.*			*10.17*
		Богомол И.С.			*10.17*
		Роголёва Е.Н.			*10.17*
Проверил		*Астахова Ю.В.*			*10.17*
Н. контроль		*Мироманова А.Л.*			*10.17*

Иркутская область

Документация по планировке территории (проект планировки территории, содержащий проект межевания территории) для размещения объекта «Трубопроводная система транспорта продуктов переработки природного и попутного нефтяного газа Ярактинского НГКМ, Марковского НГКМ до города Усть-Кут. Этапы 1, 2»

Заказчик:
ИРКУТСКАЯ НЕФТЯНАЯ КОМПАНИЯ

Стадия	Лист	Листов
П	60	166

Чертёж межевания территории


М 1:5000

ООО "СЕРВИСТА"
Иркутск, ул. Байкальская, дом 105А, оф. 505

Линия сводки с листом 60

Иркутская область
Усть-Кутский район

Верхнемарковское
сельское поселение

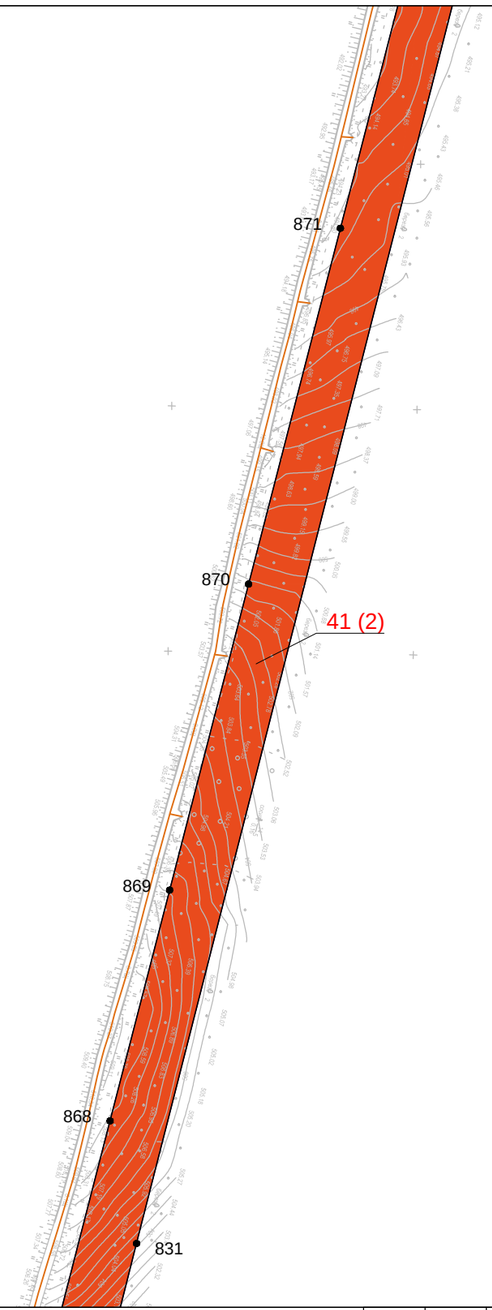

Линия сводки с листом 62

Условные обозначения:

- граница муниципального район
- граница городского поселения
- граница сельского поселения
- граница населенного пункта
- дорога обычного типа федерального значения
- дорога обычного типа местного значения
- зимняя дорога обычного типа местного значения
- реки, каналы, водотоки, озёра

Красные линии:

- красные линии устанавливаемые
- красные линии существующие
- красные линии отменяемые
- границы зон действия публичных сервитутов

Существующие элементы планировочной структуры:

- береговая полоса

Образуемые и (или) изменяемые земельные участки:

- граница проектируемого (образуемого) земельного участка
- граница существующего земельного участка
- проектируемые (образуемые) / существующие земельные участки
- 1(1) порядковый номер проектируемого (образуемого) / существующего земельного участка
- 13 поворотная точка границы проектируемого (образуемого) / существующего земельного участка, её номер

Изм.	Кол.уч.	Лист	№ док.	Подп.	Дата
Разработал		Сухарев Д.В.			10.17
		Богомол И.С.			10.17
		Роголёва Е.Н.			10.17
Проверил		Астахова Ю.В.			10.17
Н. контроль		Мироманова А.Л.			10.17

Иркутская область

Документация по планировке территории (проект планировки территории, содержащий проект межевания территории) для размещения объекта «Трубопроводная система транспорта продуктов переработки природного и попутного нефтяного газа Ярактинского НГКМ, Марковского НГКМ до города Усть-Кут. Этапы 1, 2»

Заказчик:
ИРКУТСКАЯ НЕФТЯНАЯ КОМПАНИЯ

Стадия	Лист	Листов
П	61	166

Чертёж межевания территории


М 1:5000

ООО "СЕРВИСТА"
Иркутск, ул. Байкальская, дом 105А, оф. 505

Линия сводки с листом 61

Иркутская область
Усть-Кутский район

Верхнемарковское
сельское поселение

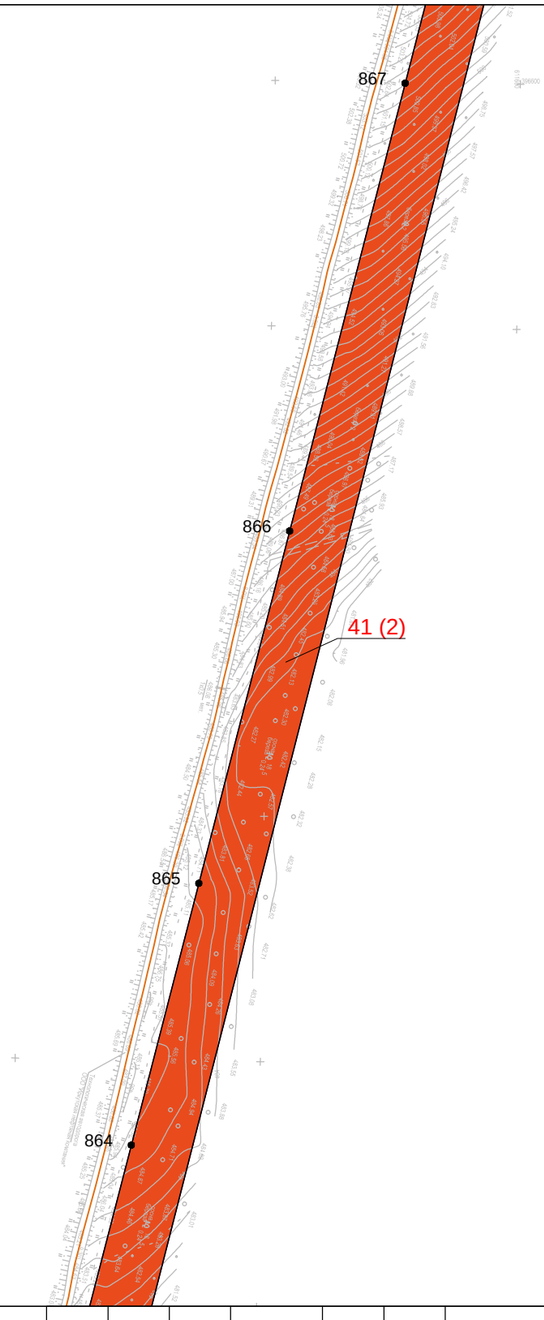

Линия сводки с листом 63

Условные обозначения:

- граница муниципального район
- граница городского поселения
- граница сельского поселения
- граница населенного пункта
- дорога обычного типа федерального значения
- дорога обычного типа местного значения
- зимняя дорога обычного типа местного значения
- реки, каналы, водотоки, озёра

Красные линии:

- красные линии устанавливаемые
- красные линии существующие
- красные линии отменяемые
- границы зон действия публичных сервитутов

Существующие элементы планировочной структуры:

- береговая полоса

Образуемые и (или) изменяемые земельные участки:

- граница проектируемого (образуемого) земельного участка
- граница существующего земельного участка
- проектируемые (образуемые) / существующие земельные участки
- 1(1) порядковый номер проектируемого (образуемого) / существующего земельного участка
- 13 • поворотная точка границы проектируемого (образуемого) / существующего земельного участка, её номер

Изм.	Кол.уч.	Лист	№ док.	Подп.	Дата
Разработал		Сухарев Д.В.			10.17
		Богомол И.С.			10.17
		Роголёва Е.Н.			10.17
Проверил		Астахова Ю.В.			10.17
Н. контроль		Мироманова А.Л.			10.17

Иркутская область

Документация по планировке территории (проект планировки территории, содержащий проект межевания территории) для размещения объекта «Трубопроводная система транспорта продуктов переработки природного и попутного нефтяного газа Ярактинского НГКМ, Марковского НГКМ до города Усть-Кут. Этапы 1, 2»

Заказчик: ИРКУТСКАЯ НЕФТЯНАЯ КОМПАНИЯ

Стадия	Лист	Листов
П	62	166

Чертёж межевания территории


М 1:5000

ООО "СЕРВИСТА"
Иркутск, ул. Байкальская, дом 105А, оф. 505

Линия сводки с листом 62

Иркутская область
Усть-Кутский район

Верхнемарковское
сельское поселение

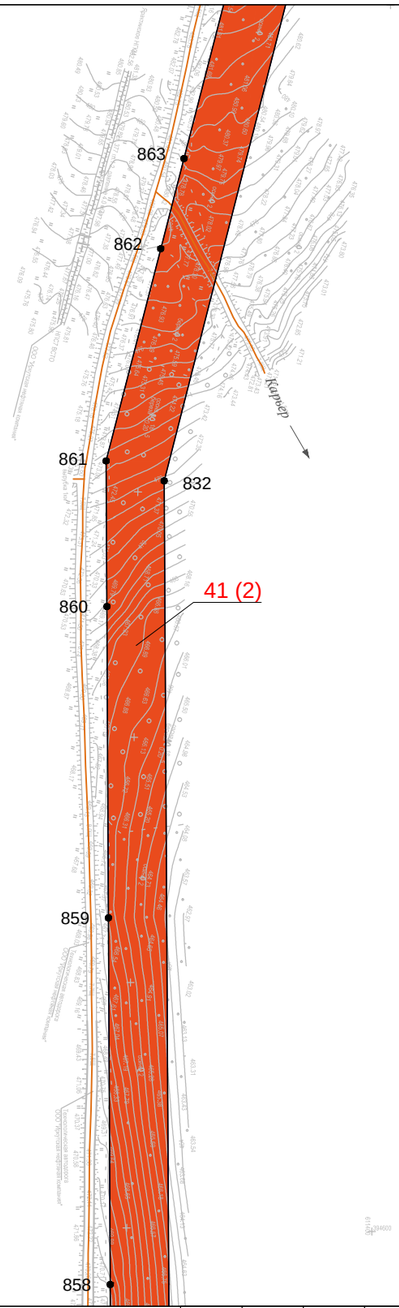

Линия сводки с листом 64

Условные обозначения:

- граница муниципального район
- граница городского поселения
- граница сельского поселения
- граница населенного пункта
- дорога обычного типа федерального значения
- дорога обычного типа местного значения
- зимняя дорога обычного типа местного значения
- реки, каналы, водотоки, озёра

Красные линии:

- красные линии устанавливаемые
- красные линии существующие
- красные линии отменяемые
- границы зон действия публичных сервитутов

Существующие элементы планировочной структуры:

- береговая полоса

Образуемые и (или) изменяемые земельные участки:

- граница проектируемого (образуемого) земельного участка
- граница существующего земельного участка
- проектируемые (образуемые) / существующие земельные участки
- 1(1) порядковый номер проектируемого (образуемого) / существующего земельного участка
- 13 • поворотная точка границы проектируемого (образуемого) / существующего земельного участка, её номер

Изм.	Кол.уч.	Лист	№ док.	Подп.	Дата
Разработал		Сухарев Д.В.			10.17
		Богомол И.С.			10.17
		Роголёва Е.Н.			10.17
Проверил		Астахова Ю.В.			10.17
Н. контроль		Мироманова А.Л.			10.17

Иркутская область

Документация по планировке территории (проект планировки территории, содержащий проект межевания территории) для размещения объекта «Трубопроводная система транспорта продуктов переработки природного и попутного нефтяного газа Ярактинского НГКМ, Марковского НГКМ до города Усть-Кут. Этапы 1, 2»

Заказчик:
ИРКУТСКАЯ НЕФТЯНАЯ КОМПАНИЯ

Стадия	Лист	Листов
П	63	166

Чертёж межевания территории


М 1:5000

ООО "СЕРВИСТА"
Иркутск, ул. Байкальская, дом 105А, оф. 505

Линия сводки с листом 63

Иркутская область
Усть-Кутский район

Верхнемарковское
сельское поселение

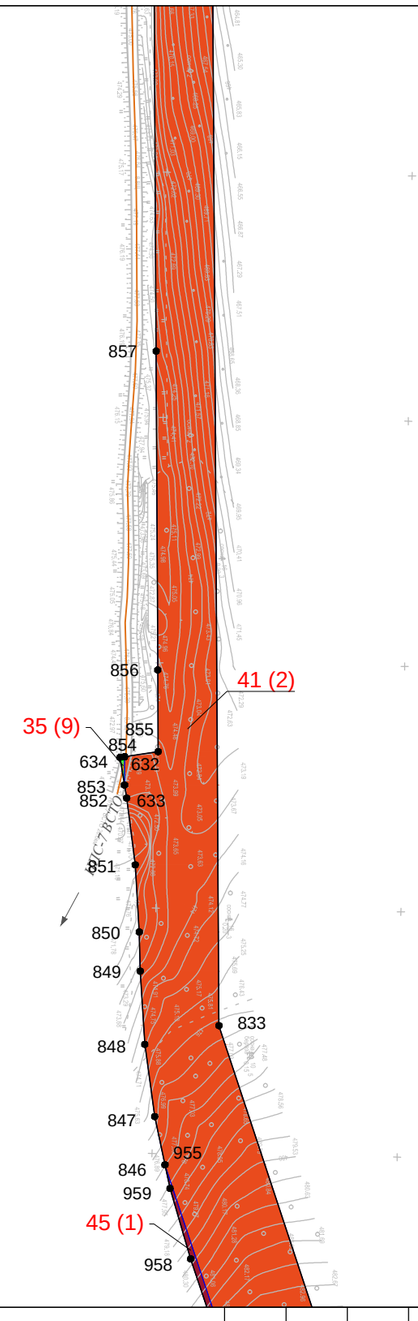

Линия сводки с листом 65

Условные обозначения:

- граница муниципального район
- граница городского поселения
- граница сельского поселения
- граница населенного пункта
- дорога обычного типа федерального значения
- дорога обычного типа местного значения
- зимняя дорога обычного типа местного значения
- реки, каналы, водотоки, озёра

Красные линии:

- красные линии устанавливаемые
- красные линии существующие
- красные линии отменяемые
- границы зон действия публичных сервитутов

Существующие элементы планировочной структуры:

- береговая полоса

Образуемые и (или) изменяемые земельные участки:

- граница проектируемого (образуемого) земельного участка
- граница существующего земельного участка
- проектируемые (образуемые) / существующие земельные участки
- 1(1) порядковый номер проектируемого (образуемого) / существующего земельного участка
- 13 • поворотная точка границы проектируемого (образуемого) / существующего земельного участка, её номер

Изм.	Кол.уч.	Лист	№ док.	Подп.	Дата
Разработал		Сухарев Д.В.			10.17
		Богомол И.С.			10.17
		Роголёва Е.Н.			10.17
Проверил		Астахова Ю.В.			10.17
Н. контроль		Мироманова А.Л.			10.17

Иркутская область

Документация по планировке территории (проект планировки территории, содержащий проект межевания территории) для размещения объекта «Трубопроводная система транспорта продуктов переработки природного и попутного нефтяного газа Ярактинского НГКМ, Марковского НГКМ до города Усть-Кут. Этапы 1, 2»

Заказчик: ИРКУТСКАЯ НЕФТЯНАЯ КОМПАНИЯ

Стадия	Лист	Листов
П	64	166

Чертёж межевания территории


М 1:5000

ООО "СЕРВИСТА"
Иркутск, ул. Байкальская, дом 105А, оф. 505

Линия сводки с листом 64

Иркутская область
Усть-Кутский район

Верхнемарковское
сельское поселение

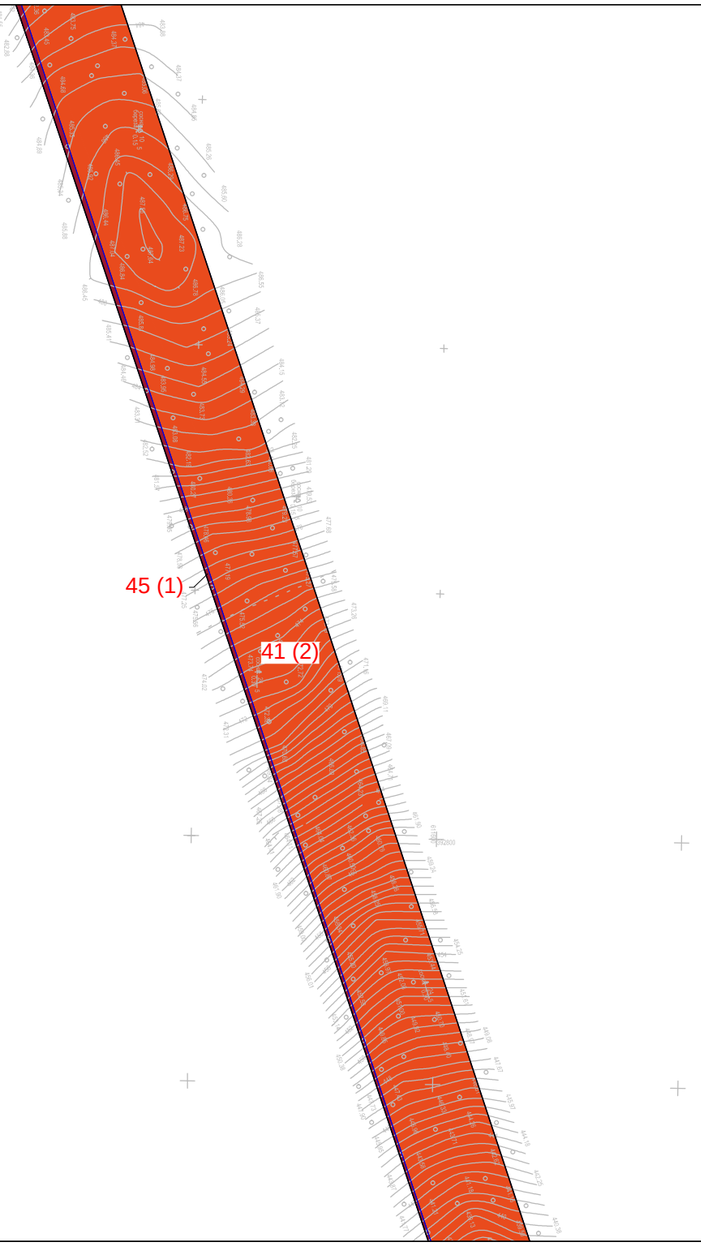

Линия сводки с листом 66

Условные обозначения:

- граница муниципального район
- граница городского поселения
- граница сельского поселения
- граница населенного пункта
- дорога обычного типа федерального значения
- дорога обычного типа местного значения
- зимняя дорога обычного типа местного значения
- реки, каналы, водотоки, озёра

Красные линии:

- красные линии устанавливаемые
- красные линии существующие
- красные линии отменяемые
- границы зон действия публичных сервитутов

Существующие элементы планировочной структуры:

- береговая полоса

Образуемые и (или) изменяемые земельные участки:

- граница проектируемого (образуемого) земельного участка
- граница существующего земельного участка
- проектируемые (образуемые) / существующие земельные участки
- 1(1) порядковый номер проектируемого (образуемого) / существующего земельного участка
- 13 • поворотная точка границы проектируемого (образуемого) / существующего земельного участка, её номер

Изм.	Кол.уч.	Лист	№ док.	Подп.	Дата
Разработал		*Сухарев Д.В.*			*10.17*
		Богомол И.С.			*10.17*
		Роголёва Е.Н.			*10.17*
Проверил		*Астахова Ю.В.*			*10.17*
Н. контроль		*Мироманова А.Л.*			*10.17*

Иркутская область

Документация по планировке территории (проект планировки территории, содержащий проект межевания территории) для размещения объекта «Трубопроводная система транспорта продуктов переработки природного и попутного нефтяного газа Ярактинского НГКМ, Марковского НГКМ до города Усть-Кут. Этапы 1, 2»

Заказчик:
ИРКУТСКАЯ НЕФТЯНАЯ КОМПАНИЯ

Стадия	Лист	Листов
П	65	166

Чертёж межевания территории


М 1:5000

ООО "СЕРВИСТА"
Иркутск, ул. Байкальская, дом 105А, оф. 505

Линия сводки с листом 65

Иркутская область
Усть-Кутский район

Верхнемарковское
сельское поселение

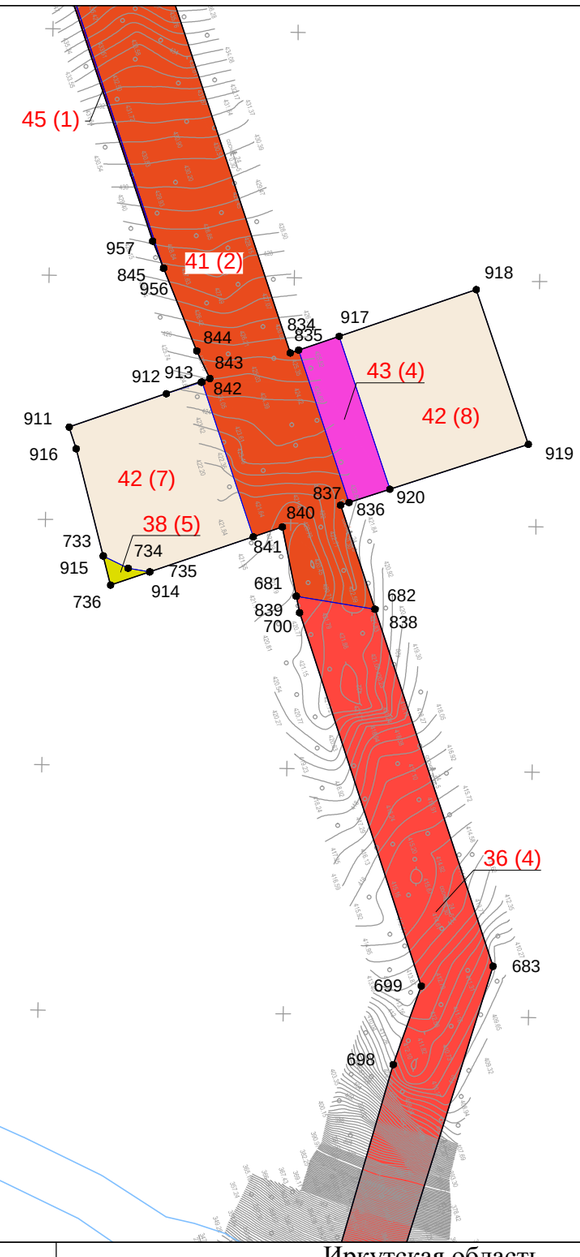

Линия сводки с листом 67

Условные обозначения:

- граница муниципального район
- граница городского поселения
- граница сельского поселения
- граница населенного пункта
- дорога обычного типа федерального значения
- дорога обычного типа местного значения
- зимняя дорога обычного типа местного значения
- реки, каналы, водотоки, озёра

Красные линии:

- красные линии устанавливаемые
- красные линии существующие
- красные линии отменяемые
- границы зон действия публичных сервитутов

Существующие элементы планировочной структуры:

- береговая полоса

Образуемые и (или) изменяемые земельные участки:

- граница проектируемого (образуемого) земельного участка
- граница существующего земельного участка
- проектируемые (образуемые) / существующие земельные участки
- 1(1) порядковый номер проектируемого (образуемого) / существующего земельного участка
- 13 • поворотная точка границы проектируемого (образуемого) / существующего земельного участка, её номер

Изм.	Кол.уч.	Лист	№ док.	Подп.	Дата
Разработал		*Сухарев Д.В.*			*10.17*
		Богомол И.С.			*10.17*
		Роголёва Е.Н.			*10.17*
Проверил		*Астахова Ю.В.*			*10.17*
Н. контроль		*Мироманова А.Л.*			*10.17*

Иркутская область

Документация по планировке территории (проект планировки территории, содержащий проект межевания территории) для размещения объекта «Трубопроводная система транспорта продуктов переработки природного и попутного нефтяного газа Ярактинского НГКМ, Марковского НГКМ до города Усть-Кут. Этапы 1, 2»


Заказчик:
ИРКУТСКАЯ НЕФТЯНАЯ КОМПАНИЯ

Стадия	Лист	Листов
П	66	166

Чертёж межевания территории

М 1:5000

ООО "СЕРВИСТА"
Иркутск, ул. Байкальская, дом 105А, оф. 505

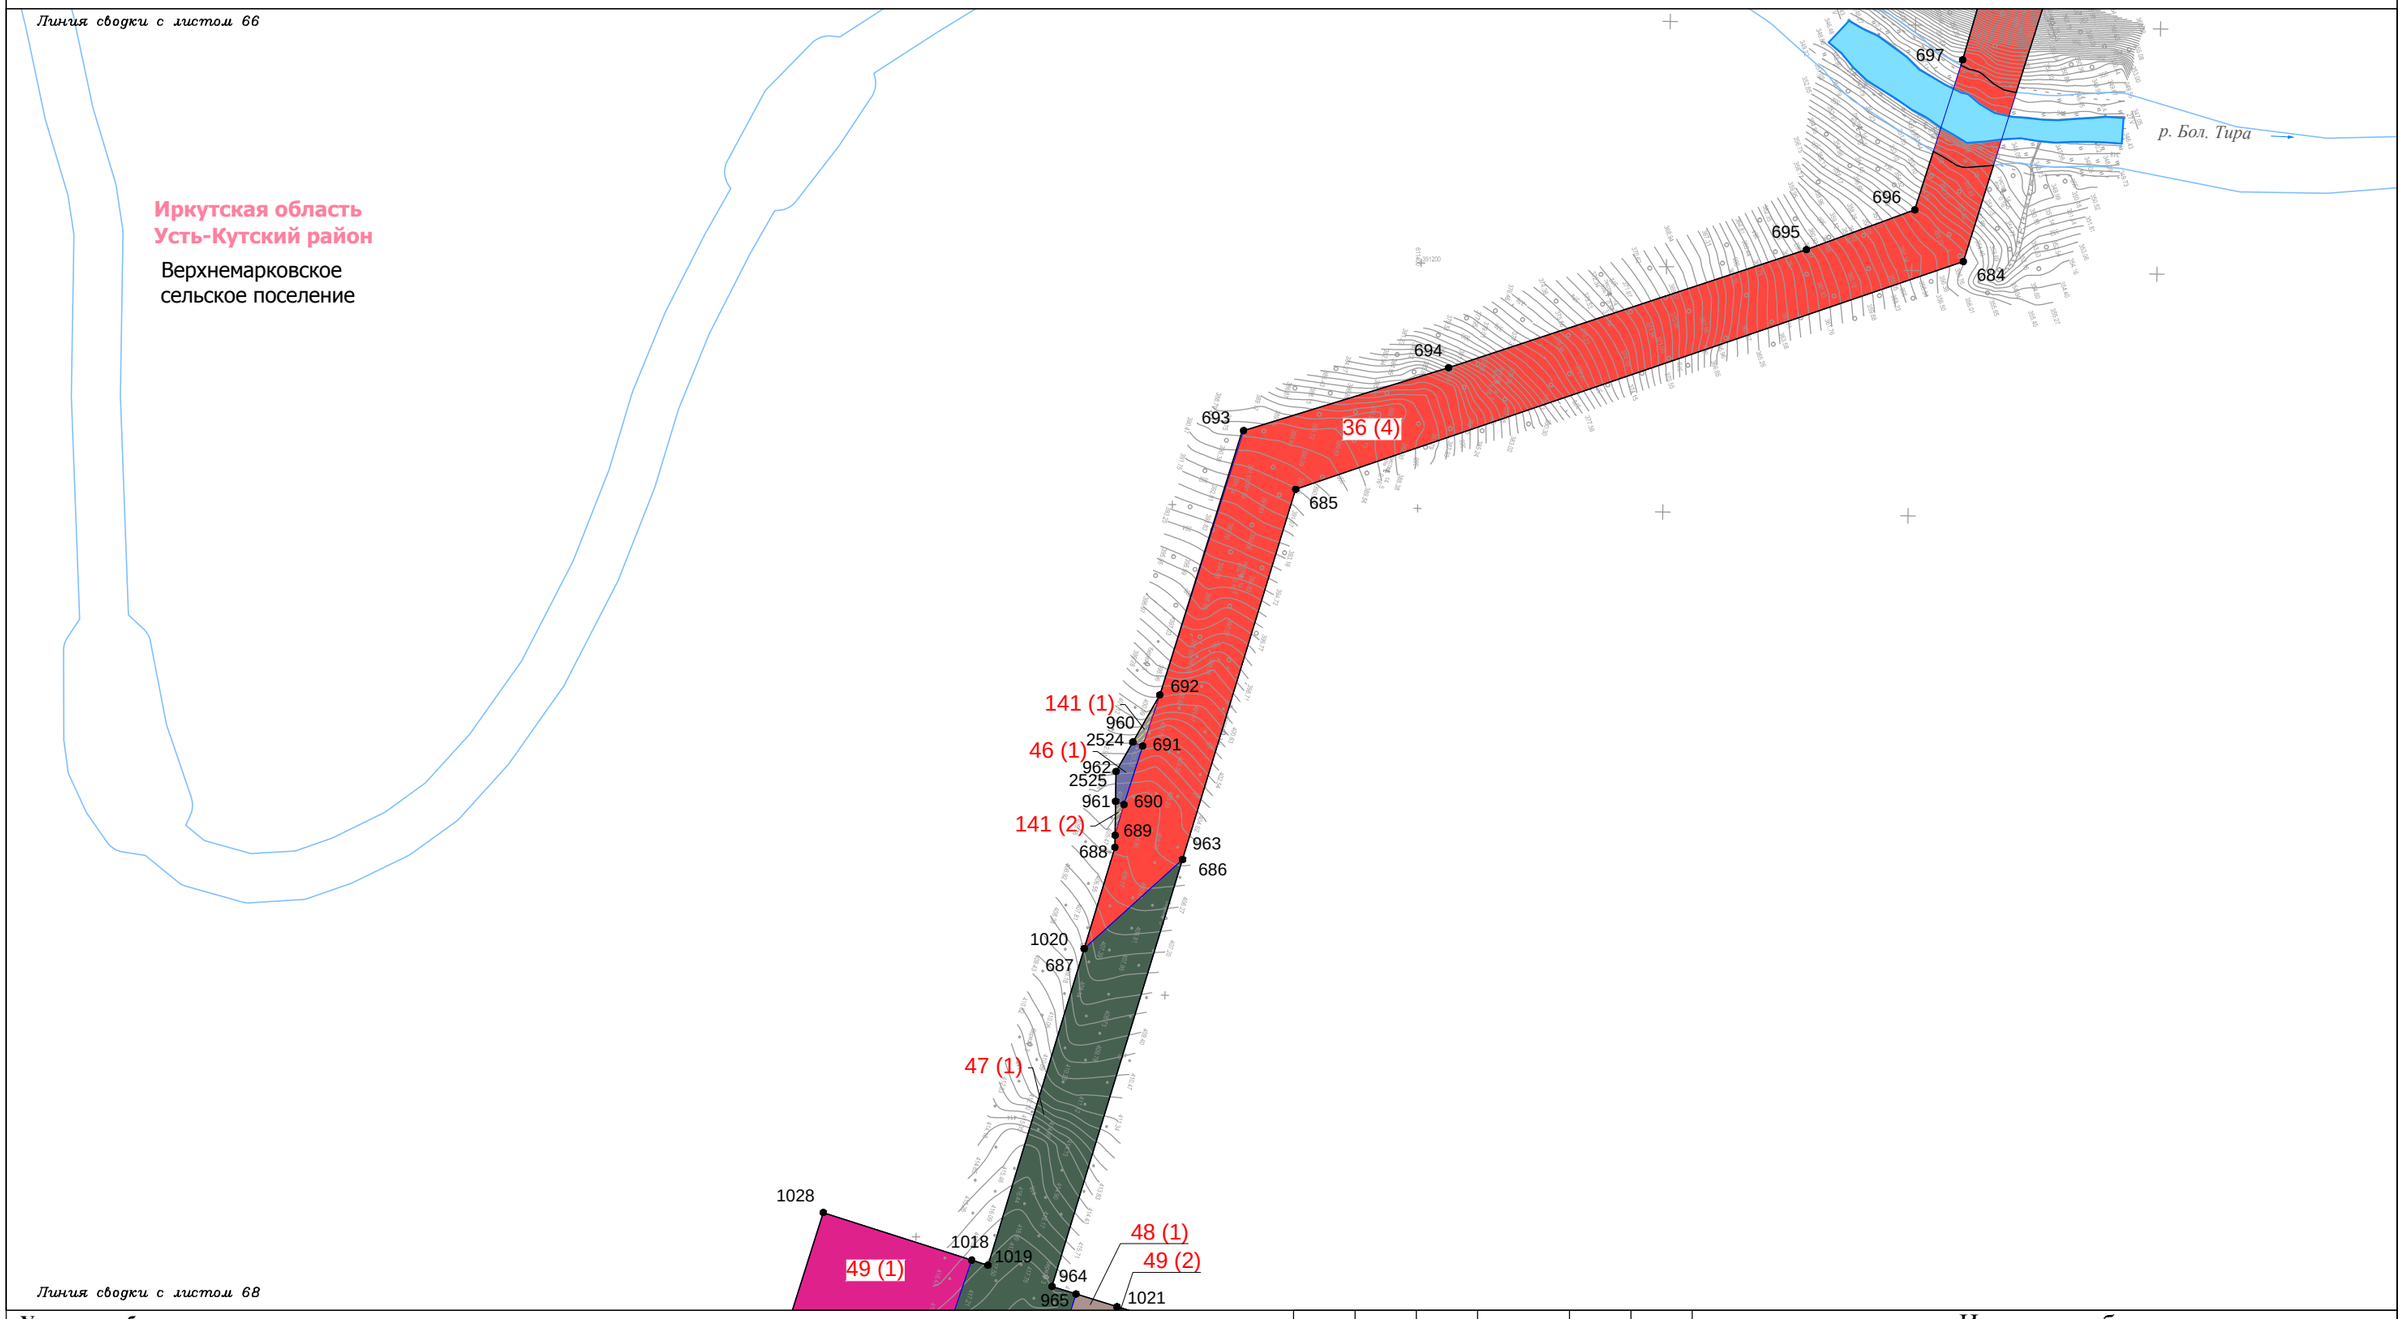

Условные обозначения:

- граница муниципального район
- граница городского поселения
- граница сельского поселения
- граница населенного пункта
- дорога обычного типа федерального значения
- дорога обычного типа местного значения
- зимняя дорога обычного типа местного значения
- реки, каналы, водотоки, озёра

Красные линии:

- красные линии устанавливаемые
- красные линии существующие
- красные линии отменяемые
- границы зон действия публичных сервитутов

Существующие элементы планировочной структуры:

- береговая полоса

Образуемые и (или) изменяемые земельные участки:


- граница проектируемого (образуемого) земельного участка
- граница существующего земельного участка
- проектируемые (образуемые) / существующие земельные участки
- 1(1) порядковый номер проектируемого (образуемого) / существующего земельного участка
- 13 поворотная точка границы проектируемого (образуемого) / существующего земельного участка, её номер

Изм.	Кол.уч.	Лист	№ док.	Подп.	Дата	Иркутская область			
						Документация по планировке территории (проект планировки территории, содержащий проект межевания территории) для размещения объекта «Трубопроводная система транспорта продуктов переработки природного и попутного нефтяного газа Ярактинского НГКМ, Марковского НГКМ до города Усть-Кут. Этапы 1, 2»			
Разработал		*Сухарев Д.В.*			*10.17*	**Заказчик:** ИРКУТСКАЯ НЕФТЯНАЯ КОМПАНИЯ	Стадия	Лист	Листов
		Богомол И.С.			*10.17*		П	67	166
		Рогалёва Е.Н.			*10.17*				
Проверил		*Астахова Ю.В.*			*10.17*	Чертёж межевания территории			
Н. контроль		*Мироманова А.Л.*			*10.17*	**М 1:5000**	ООО "СЕРВИСТА" Иркутск, ул. Байкальская, дом 105А, оф. 505		

Линия сводки с листом 67

Иркутская область
Усть-Кутский район

Верхнемарковское
сельское поселение

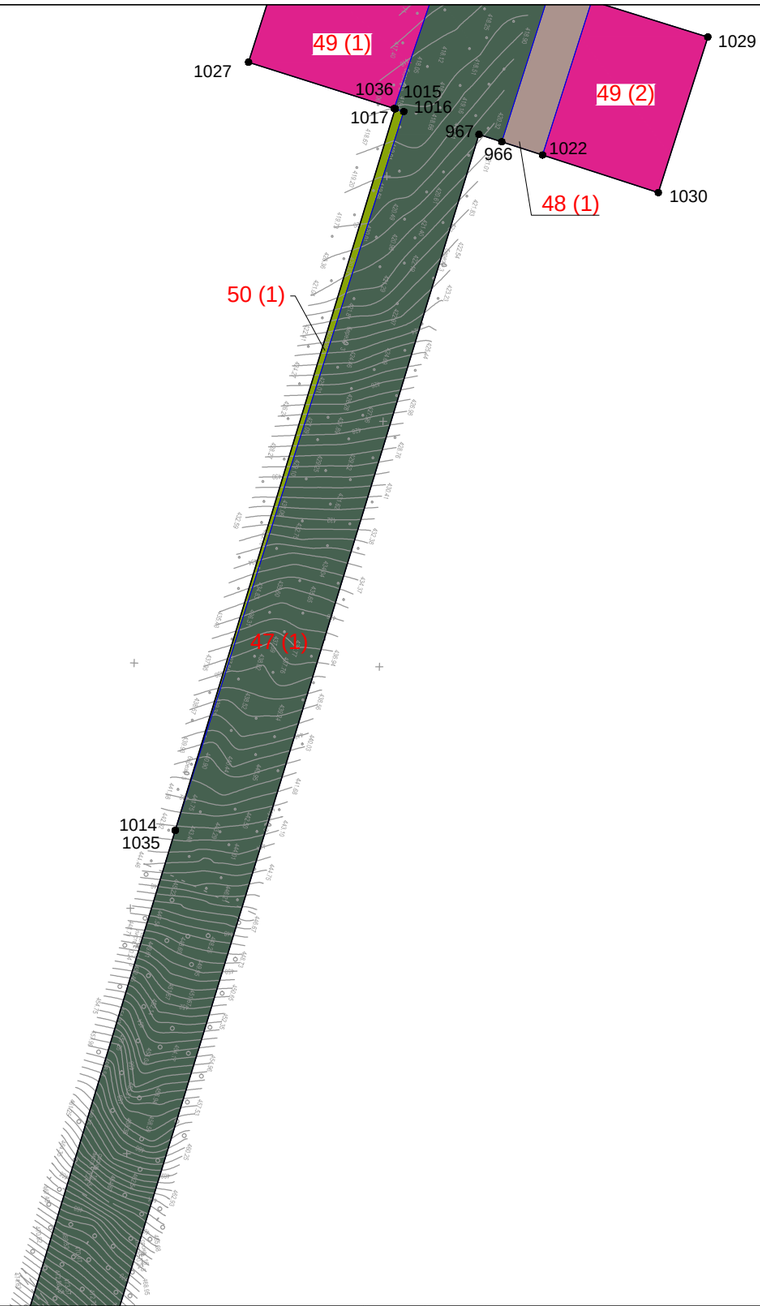

Линия сводки с листом 69

Условные обозначения:

- граница муниципального район
- граница городского поселения
- граница сельского поселения
- граница населенного пункта
- дорога обычного типа федерального значения
- дорога обычного типа местного значения
- зимняя дорога обычного типа местного значения
- реки, каналы, водотоки, озёра

Красные линии:

- красные линии устанавливаемые
- красные линии существующие
- красные линии отменяемые
- границы зон действия публичных сервитутов

Существующие элементы планировочной структуры:

- береговая полоса

Образуемые и (или) изменяемые земельные участки:

- граница проектируемого (образуемого) земельного участка
- граница существующего земельного участка
- проектируемые (образуемые) / существующие земельные участки
- 1(1) порядковый номер проектируемого (образуемого) / существующего земельного участка
- 13 • поворотная точка границы проектируемого (образуемого) / существующего земельного участка, её номер

Изм.	Кол.уч.	Лист	№ док.	Подп.	Дата
Разработал		Сухарев Д.В.			10.17
		Богомол И.С.			10.17
		Роголёва Е.Н.			10.17
Проверил		Астахова Ю.В.			10.17
Н. контроль		Мироманова А.Л.			10.17

Иркутская область

Документация по планировке территории (проект планировки территории, содержащий проект межевания территории) для размещения объекта «Трубопроводная система транспорта продуктов переработки природного и попутного нефтяного газа Ярактинского НГКМ, Марковского НГКМ до города Усть-Кут. Этапы 1, 2»

Заказчик:
ИРКУТСКАЯ НЕФТЯНАЯ КОМПАНИЯ

Стадия	Лист	Листов
П	68	166

Чертёж межевания территории


М 1:5000

ООО "СЕРВИСТА"
Иркутск, ул. Байкальская, дом 105А, оф. 505

Линия сводки с листом 68

Иркутская область
Усть-Кутский район

Верхнемарковское
сельское поселение

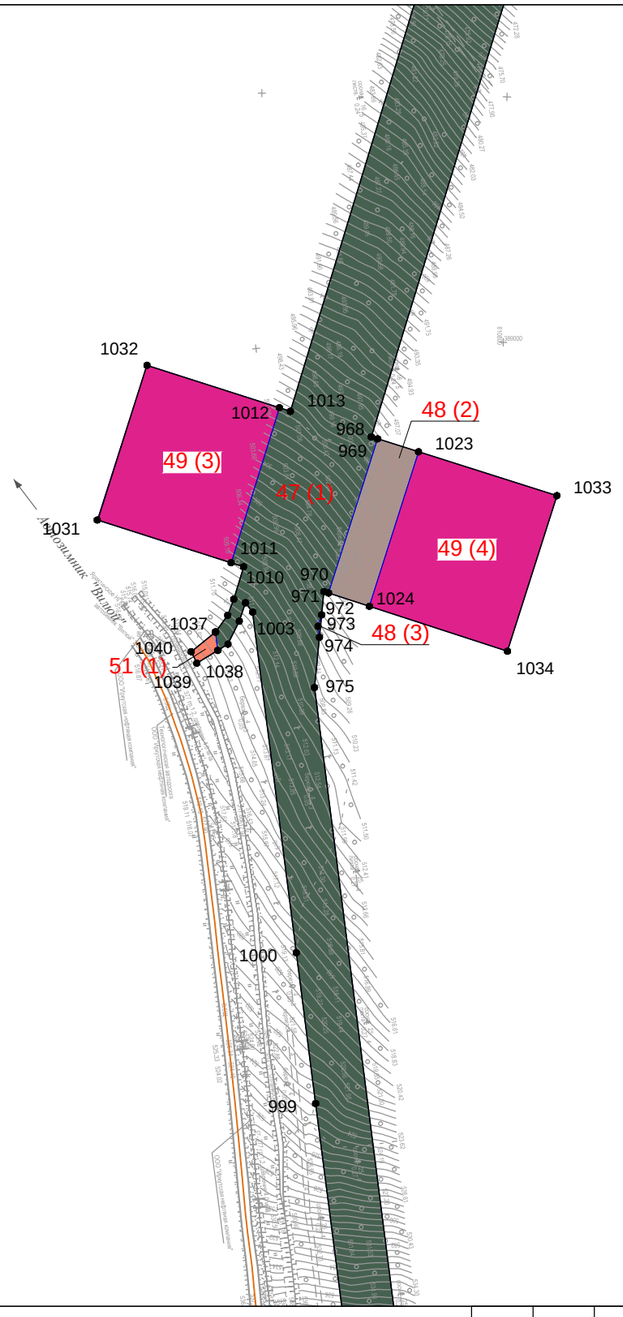

Линия сводки с листом 70

Условные обозначения:

- граница муниципального район
- граница городского поселения
- граница сельского поселения
- граница населенного пункта
- дорога обычного типа федерального значения
- дорога обычного типа местного значения
- зимняя дорога обычного типа местного значения
- реки, каналы, водотоки, озёра

Красные линии:

- красные линии устанавливаемые
- красные линии существующие
- красные линии отменяемые
- границы зон действия публичных сервитутов

Существующие элементы планировочной структуры:

- береговая полоса

Образуемые и (или) изменяемые земельные участки:

- граница проектируемого (образуемого) земельного участка
- граница существующего земельного участка
- проектируемые (образуемые) / существующие земельные участки
- 1(1) порядковый номер проектируемого (образуемого) / существующего земельного участка
- 13 • поворотная точка границы проектируемого (образуемого) / существующего земельного участка, её номер

Изм.	Кол.уч.	Лист	№ док.	Подп.	Дата
Разработал		*Сухарев Д.В.*			*10.17*
		Богомол И.С.			*10.17*
		Роголёва Е.Н.			*10.17*
Проверил		*Астахова Ю.В.*			*10.17*
Н. контроль		*Мироманова А.Л.*			*10.17*

Иркутская область

Документация по планировке территории (проект планировки территории, содержащий проект межевания территории) для размещения объекта «Трубопроводная система транспорта продуктов переработки природного и попутного нефтяного газа Ярактинского НГКМ, Марковского НГКМ до города Усть-Кут. Этапы 1, 2»

Заказчик: ИРКУТСКАЯ НЕФТЯНАЯ КОМПАНИЯ

Стадия	Лист	Листов
П	69	166

Чертёж межевания территории


М 1:5000

ООО "СЕРВИСТА"
Иркутск, ул. Байкальская, дом 105А, оф. 505

Линия сводки с листом 69

Иркутская область
Усть-Кутский район

Верхнемарковское
сельское поселение

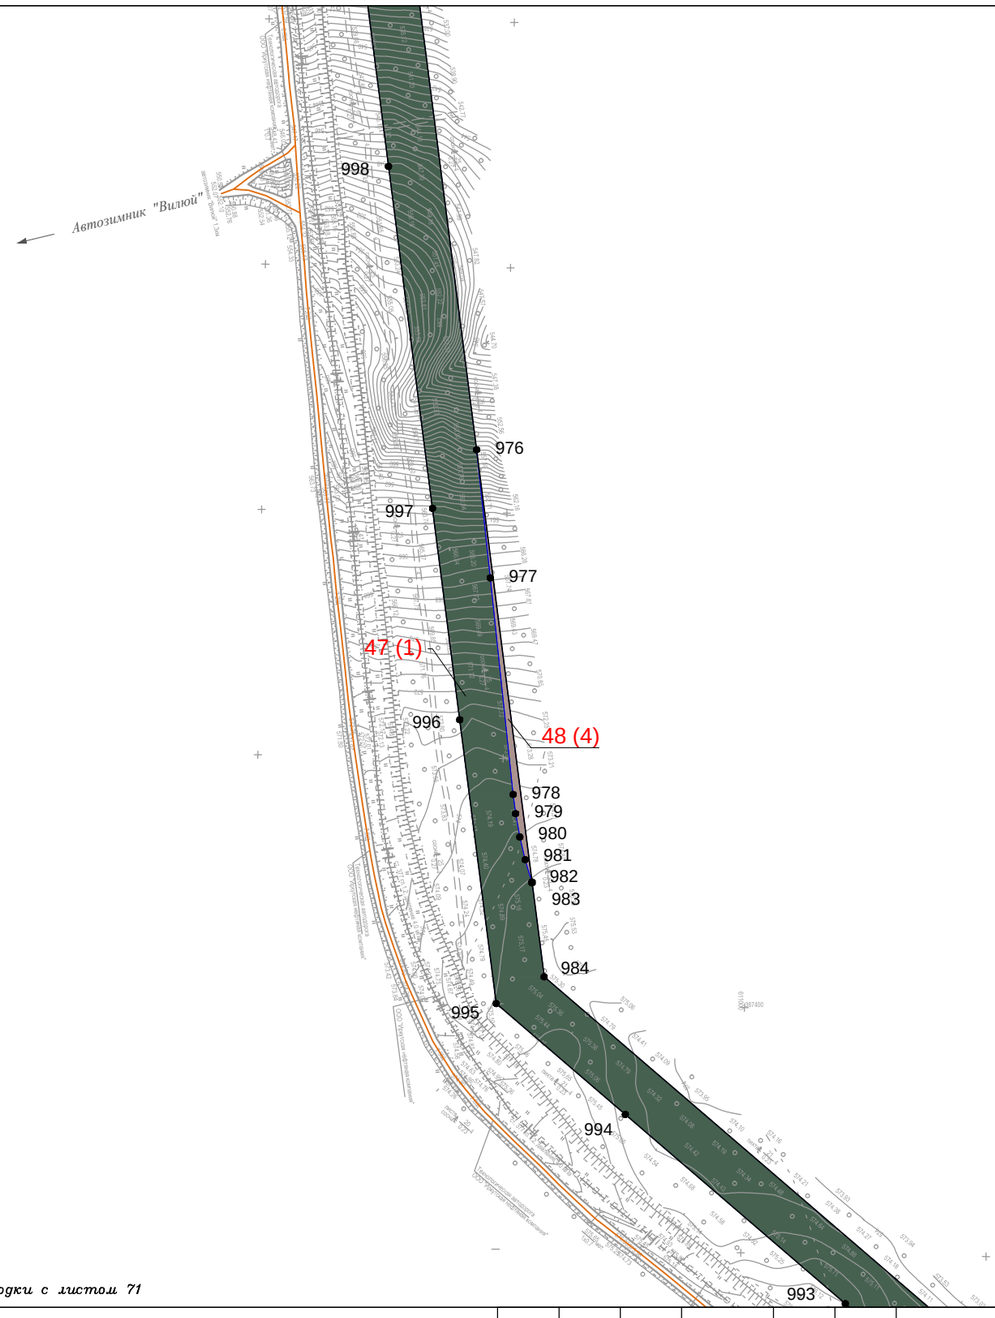

Линия сводки с листом 71

Условные обозначения:

- граница муниципального район
- граница городского поселения
- граница сельского поселения
- граница населенного пункта
- дорога обычного типа федерального значения
- дорога обычного типа местного значения
- зимняя дорога обычного типа местного значения
- реки, каналы, водотоки, озёра

Красные линии:

- красные линии устанавливаемые
- красные линии существующие
- красные линии отменяемые
- границы зон действия публичных сервитутов

Существующие элементы планировочной структуры:

- береговая полоса

Образуемые и (или) изменяемые земельные участки:

- граница проектируемого (образуемого) земельного участка
- граница существующего земельного участка
- проектируемые (образуемые) / существующие земельные участки
- 1(1) порядковый номер проектируемого (образуемого) / существующего земельного участка
- 13 поворотная точка границы проектируемого (образуемого) / существующего земельного участка, её номер

Изм.	Кол.уч.	Лист	№ док.	Подп.	Дата
Разработал		*Сухарев Д.В.*			*10.17*
		Богомол И.С.			*10.17*
		Роголёва Е.Н.			*10.17*
Проверил		*Астахова Ю.В.*			*10.17*
Н. контроль		*Мироманова А.Л.*			*10.17*

Иркутская область

Документация по планировке территории (проект планировки территории, содержащий проект межевания территории) для размещения объекта «Трубопроводная система транспорта продуктов переработки природного и попутного нефтяного газа Ярактинского НГКМ, Марковского НГКМ до города Усть-Кут. Этапы 1, 2»

Заказчик:
ИРКУТСКАЯ НЕФТЯНАЯ КОМПАНИЯ

Стадия	Лист	Листов
П	70	166

Чертёж межевания территории


М 1:5000

ООО "СЕРВИСТА"
Иркутск, ул. Байкальская, дом 105А, оф. 505

Линия сводки с листом 70

Иркутская область
Усть-Кутский район

Верхнемарковское
сельское поселение

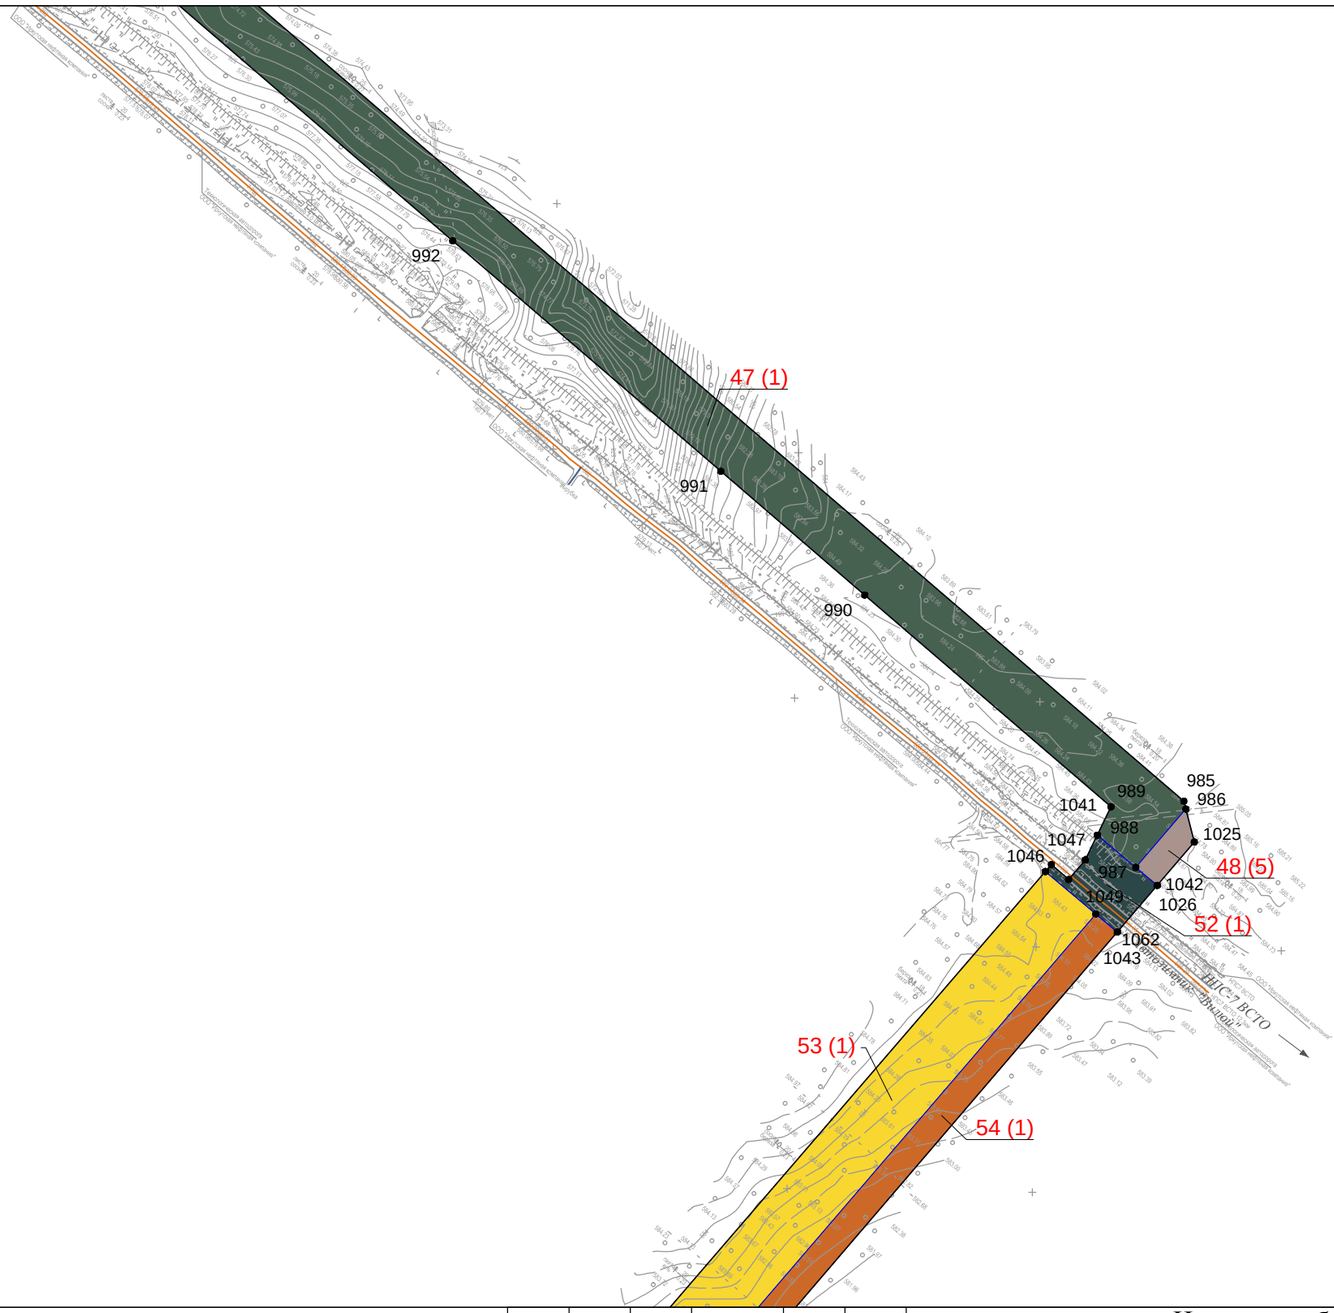

Линия сводки с листом 72

Условные обозначения:

- граница муниципального район
- граница городского поселения
- граница сельского поселения
- граница населенного пункта
- дорога обычного типа федерального значения
- дорога обычного типа местного значения
- зимняя дорога обычного типа местного значения
- реки, каналы, водотоки, озёра

Красные линии:

- красные линии устанавливаемые
- красные линии существующие
- красные линии отменяемые
- границы зон действия публичных сервитутов

Существующие элементы планировочной структуры:

- береговая полоса

Образуемые и (или) изменяемые земельные участки:

- граница проектируемого (образуемого) земельного участка
- граница существующего земельного участка
- проектируемые (образуемые) / существующие земельные участки
- 1(1) порядковый номер проектируемого (образуемого) / существующего земельного участка
- 13 • поворотная точка границы проектируемого (образуемого) / существующего земельного участка, её номер

Изм.	Кол.уч.	Лист	№ док.	Подп.	Дата
Разработал		Сухарев Д.В.			10.17
		Богомол И.С.			10.17
		Роголёва Е.Н.			10.17
Проверил		Астахова Ю.В.			10.17
Н. контроль		Мироманова А.Л.			10.17

Иркутская область

Документация по планировке территории (проект планировки территории, содержащий проект межевания территории) для размещения объекта «Трубопроводная система транспорта продуктов переработки природного и попутного нефтяного газа Ярактинского НГКМ, Марковского НГКМ до города Усть-Кут. Этапы 1, 2»

Заказчик: ИРКУТСКАЯ НЕФТЯНАЯ КОМПАНИЯ

Стадия	Лист	Листов
П	71	166

Чертёж межевания территории


М 1:5000

ООО "СЕРВИСТА"
Иркутск, ул. Байкальская, дом 105А, оф. 505

Линия сводки с листом 71

Иркутская область
Усть-Кутский район

Верхнемарковское
сельское поселение

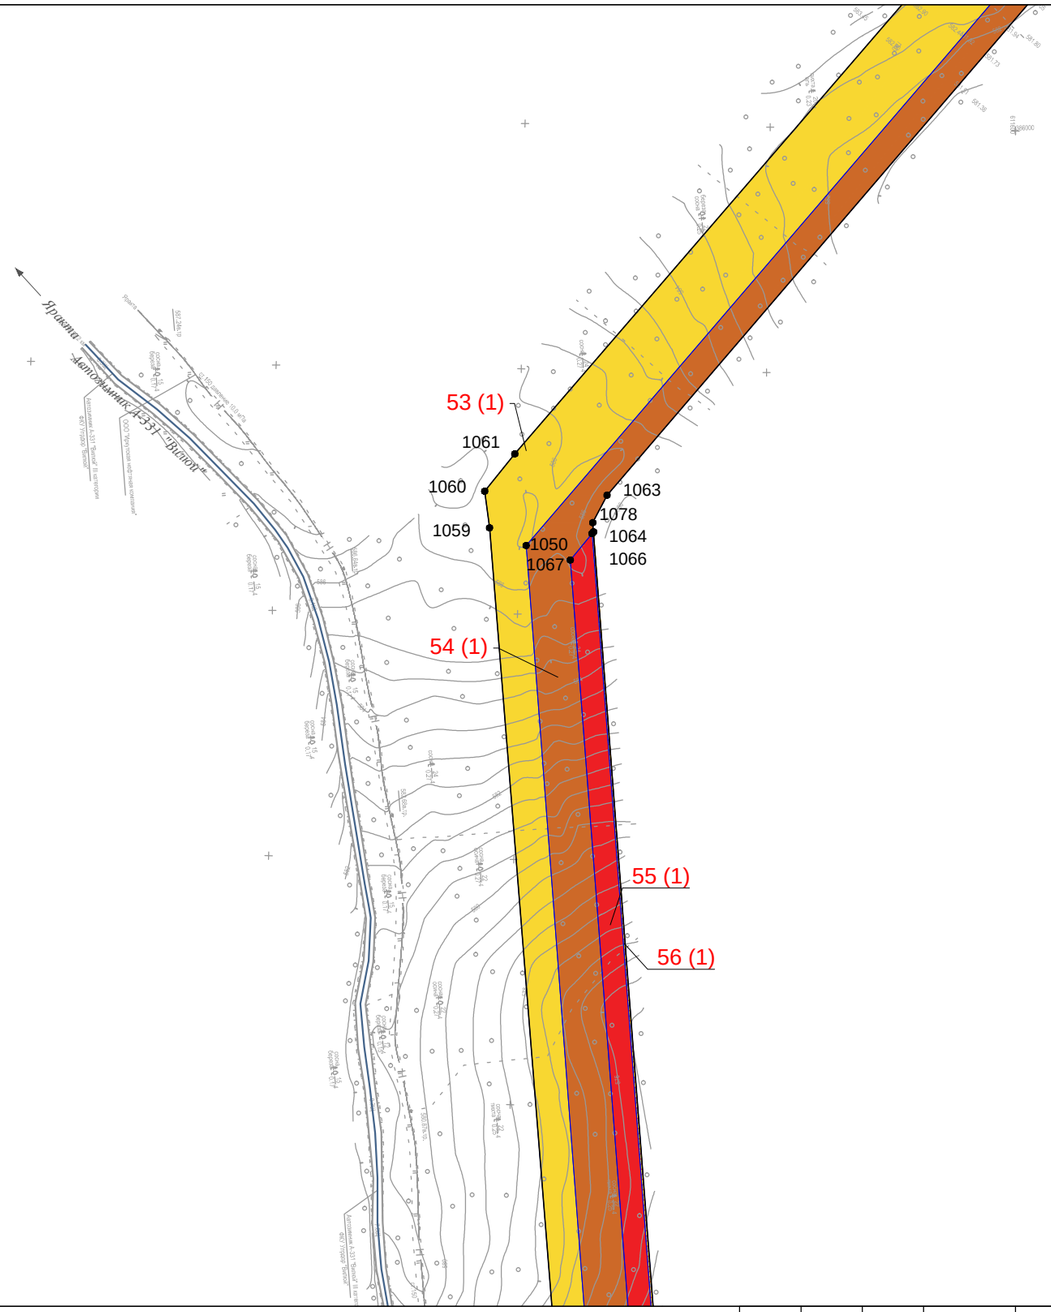

Линия сводки с листом 73

Условные обозначения:

- граница муниципального район
- граница городского поселения
- граница сельского поселения
- граница населенного пункта
- дорога обычного типа федерального значения
- дорога обычного типа местного значения
- зимняя дорога обычного типа местного значения
- реки, каналы, водотоки, озёра

Красные линии:

- красные линии устанавливаемые
- красные линии существующие
- красные линии отменяемые
- границы зон действия публичных сервитутов

Существующие элементы планировочной структуры:

- береговая полоса

Образуемые и (или) изменяемые земельные участки:

- граница проектируемого (образуемого) земельного участка
- граница существующего земельного участка
- проектируемые (образуемые) / существующие земельные участки
- 1(1) порядковый номер проектируемого (образуемого) / существующего земельного участка
- 13 поворотная точка границы проектируемого (образуемого) / существующего земельного участка, её номер

Изм.	Кол.уч.	Лист	№ док.	Подп.	Дата
Разработал		*Сухарев Д.В.*			*10.17*
		Богомол И.С.			*10.17*
		Роголёва Е.Н.			*10.17*
Проверил		*Астахова Ю.В.*			*10.17*
Н. контроль		*Мироманова А.Л.*			*10.17*

Иркутская область

Документация по планировке территории (проект планировки территории, содержащий проект межевания территории) для размещения объекта «Трубопроводная система транспорта продуктов переработки природного и попутного нефтяного газа Ярактинского НГКМ, Марковского НГКМ до города Усть-Кут. Этапы 1, 2»

Заказчик: ИРКУТСКАЯ НЕФТЯНАЯ КОМПАНИЯ

Стадия	Лист	Листов
П	72	166

Чертёж межевания территории


М 1:5000

ООО "СЕРВИСТА"
Иркутск, ул. Байкальская, дом 105А, оф. 505

Линия сводки с листом 72

Иркутская область
Усть-Кутский район

Верхнемарковское
сельское поселение

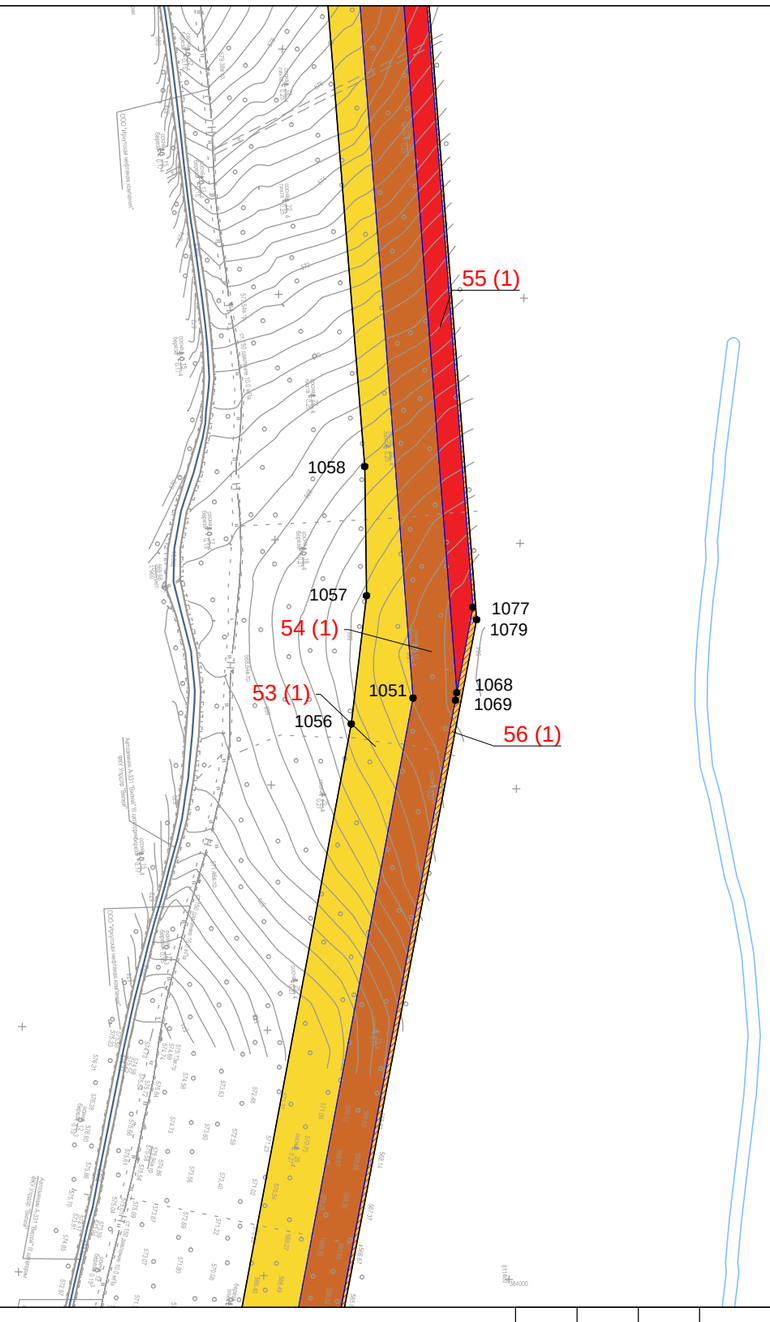

Линия сводки с листом 74

Условные обозначения:

- граница муниципального район
- граница городского поселения
- граница сельского поселения
- граница населенного пункта
- дорога обычного типа федерального значения
- дорога обычного типа местного значения
- зимняя дорога обычного типа местного значения
- реки, каналы, водотоки, озёра

Красные линии:

- красные линии устанавливаемые
- красные линии существующие
- красные линии отменяемые
- границы зон действия публичных сервитутов

Существующие элементы планировочной структуры:

- береговая полоса

Образуемые и (или) изменяемые земельные участки:

- граница проектируемого (образуемого) земельного участка
- граница существующего земельного участка
- проектируемые (образуемые) / существующие земельные участки
- 1(1) порядковый номер проектируемого (образуемого) / существующего земельного участка
- 13 • поворотная точка границы проектируемого (образуемого) / существующего земельного участка, её номер

Изм.	Кол.уч.	Лист	№ док.	Подп.	Дата
Разработал		*Сухарев Д.В.*			*10.17*
		Богомол И.С.			*10.17*
		Роголёва Е.Н.			*10.17*
Проверил		*Астахова Ю.В.*			*10.17*
Н. контроль		*Мироманова А.Л.*			*10.17*

Иркутская область

Документация по планировке территории (проект планировки территории, содержащий проект межевания территории) для размещения объекта «Трубопроводная система транспорта продуктов переработки природного и попутного нефтяного газа Ярактинского НГКМ, Марковского НГКМ до города Усть-Кут. Этапы 1, 2»

Заказчик:
ИРКУТСКАЯ НЕФТЯНАЯ КОМПАНИЯ

Стадия	Лист	Листов
П	73	166

Чертёж межевания территории


М 1:5000

ООО "СЕРВИСТА"
Иркутск, ул. Байкальская, дом 105А, оф. 505

Линия сводки с листом 73

Иркутская область
Усть-Кутский район

Верхнемарковское
сельское поселение

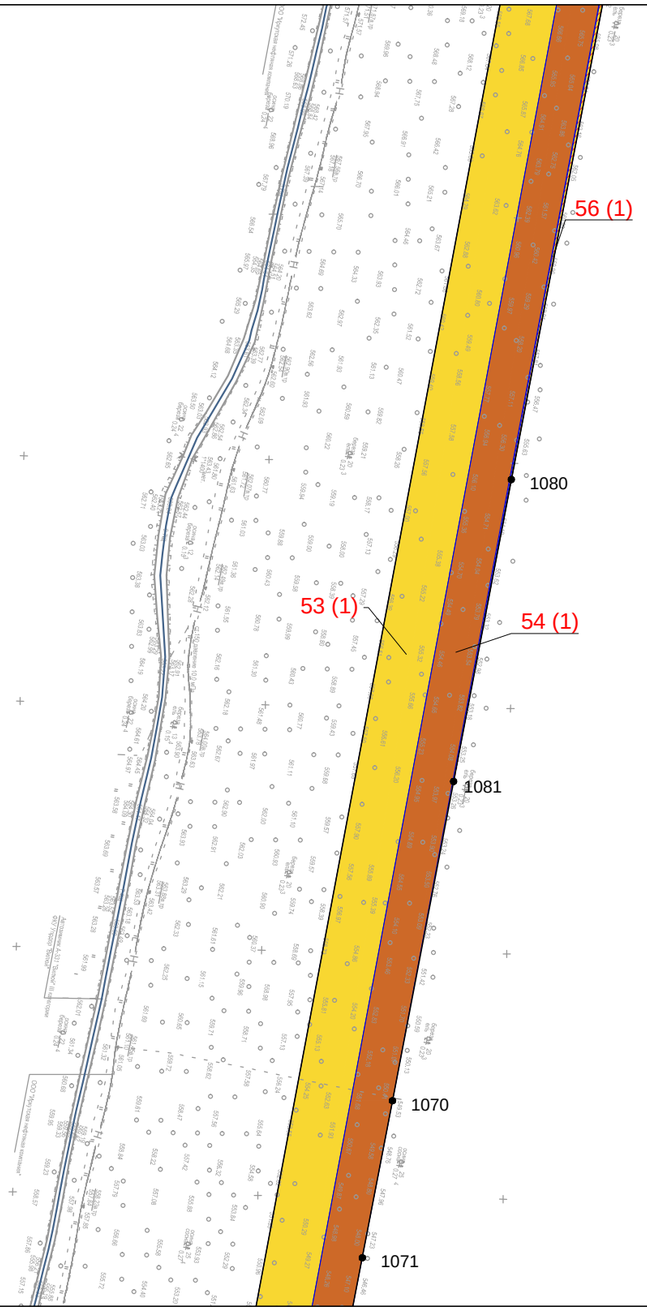

Линия сводки с листом 75

Условные обозначения:

- граница муниципального район
- граница городского поселения
- граница сельского поселения
- граница населенного пункта
- дорога обычного типа федерального значения
- дорога обычного типа местного значения
- зимняя дорога обычного типа местного значения
- реки, каналы, водотоки, озёра

Красные линии:

- красные линии устанавливаемые
- красные линии существующие
- красные линии отменяемые
- границы зон действия публичных сервитутов

Существующие элементы планировочной структуры:

- береговая полоса

Образуемые и (или) изменяемые земельные участки:

- граница проектируемого (образуемого) земельного участка
- граница существующего земельного участка
- проектируемые (образуемые) / существующие земельные участки
- 1(1) порядковый номер проектируемого (образуемого) / существующего земельного участка
- 13 поворотная точка границы проектируемого (образуемого) / существующего земельного участка, её номер

Изм.	Кол.уч.	Лист	№ док.	Подп.	Дата
Разработал		Сухарев Д.В.			10.17
		Богомол И.С.			10.17
		Роголёва Е.Н.			10.17
Проверил		Астахова Ю.В.			10.17
Н. контроль		Мироманова А.Л.			10.17

Иркутская область

Документация по планировке территории (проект планировки территории, содержащий проект межевания территории) для размещения объекта «Трубопроводная система транспорта продуктов переработки природного и попутного нефтяного газа Ярактинского НГКМ, Марковского НГКМ до города Усть-Кут. Этапы 1, 2»

Заказчик:
ИРКУТСКАЯ НЕФТЯНАЯ КОМПАНИЯ

Стадия	Лист	Листов
П	74	166

Чертёж межевания территории


М 1:5000

ООО "СЕРВИСТА"
Иркутск, ул. Байкальская, дом 105А, оф. 505

Линия сводки с листом 74

Иркутская область
Усть-Кутский район

Верхнемарковское
сельское поселение

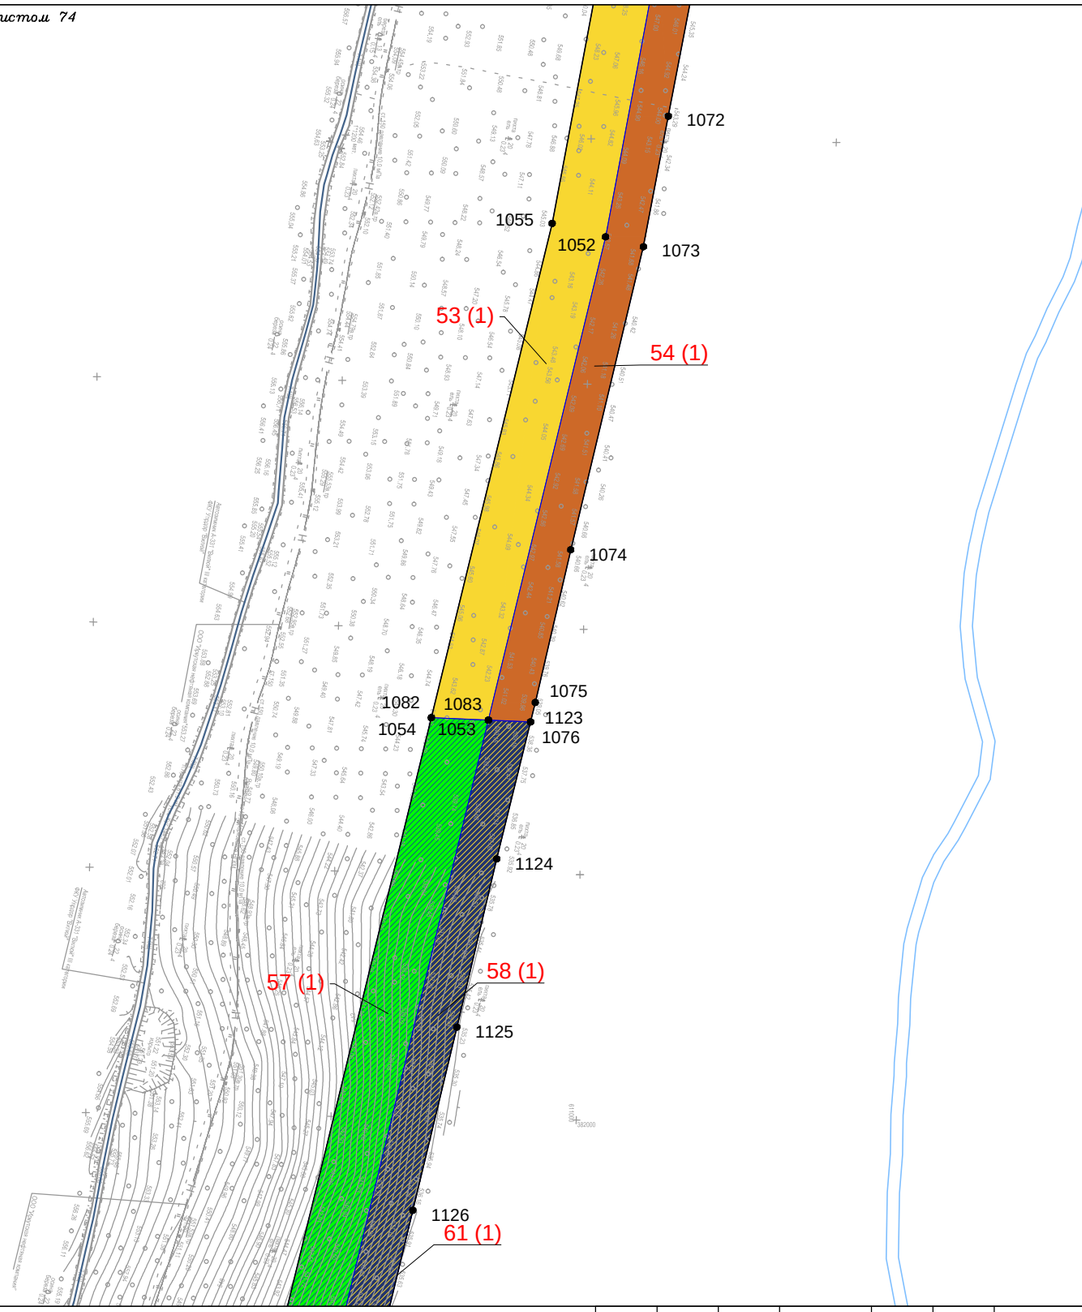

Линия сводки с листом 76

Условные обозначения:

- граница муниципального район
- граница городского поселения
- граница сельского поселения
- граница населенного пункта
- дорога обычного типа федерального значения
- дорога обычного типа местного значения
- зимняя дорога обычного типа местного значения
- реки, каналы, водотоки, озёра

Красные линии:

- красные линии устанавливаемые
- красные линии существующие
- красные линии отменяемые
- границы зон действия публичных сервитутов

Существующие элементы планировочной структуры:

- береговая полоса

Образуемые и (или) изменяемые земельные участки:

- граница проектируемого (образуемого) земельного участка
- граница существующего земельного участка
- проектируемые (образуемые) / существующие земельные участки
- 1(1) порядковый номер проектируемого (образуемого) / существующего земельного участка
- 13 поворотная точка границы проектируемого (образуемого) / существующего земельного участка, её номер

Изм.	Кол.уч.	Лист	№ док.	Подп.	Дата
Разработал		Сухарев Д.В.			10.17
		Богомол И.С.			10.17
		Роголёва Е.Н.			10.17
Проверил		Астахова Ю.В.			10.17
Н. контроль		Мироманова А.Л.			10.17

Иркутская область

Документация по планировке территории (проект планировки территории, содержащий проект межевания территории) для размещения объекта «Трубопроводная система транспорта продуктов переработки природного и попутного нефтяного газа Ярактинского НГКМ, Марковского НГКМ до города Усть-Кут. Этапы 1, 2»

Заказчик: ИРКУТСКАЯ НЕФТЯНАЯ КОМПАНИЯ

Стадия	Лист	Листов
П	75	166

Чертёж межевания территории


М 1:5000

ООО "СЕРВИСТА"
Иркутск, ул. Байкальская, дом 105А, оф. 505

Линия сводки с листом 75

Иркутская область
Усть-Кутский район

Верхнемарковское
сельское поселение

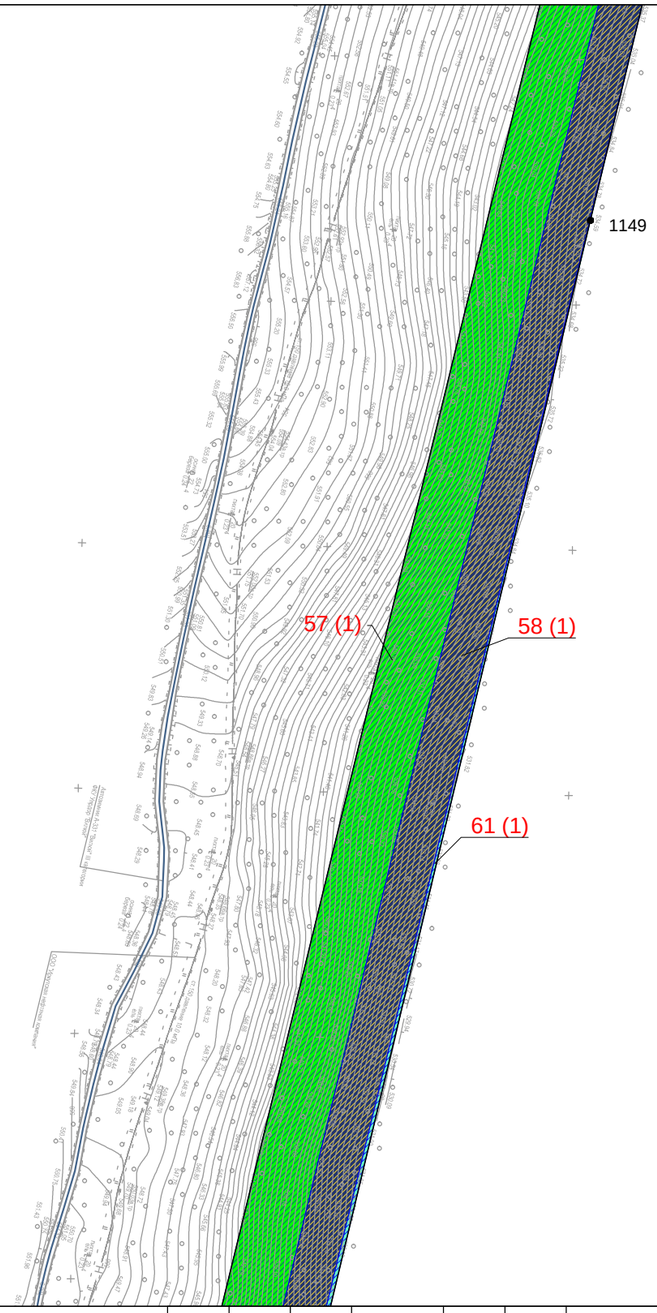

Линия сводки с листом 77

Условные обозначения:

- граница муниципального район
- граница городского поселения
- граница сельского поселения
- граница населенного пункта
- дорога обычного типа федерального значения
- дорога обычного типа местного значения
- зимняя дорога обычного типа местного значения
- реки, каналы, водотоки, озёра

Красные линии:

- красные линии устанавливаемые
- красные линии существующие
- красные линии отменяемые
- границы зон действия публичных сервитутов

Существующие элементы планировочной структуры:

- береговая полоса

Образуемые и (или) изменяемые земельные участки:

- граница проектируемого (образуемого) земельного участка
- граница существующего земельного участка
- проектируемые (образуемые) / существующие земельные участки
- 1(1) порядковый номер проектируемого (образуемого) / существующего земельного участка
- 13 • поворотная точка границы проектируемого (образуемого) / существующего земельного участка, её номер

Изм.	Кол.уч.	Лист	№ док.	Подп.	Дата
Разработал		Сухарев Д.В.			10.17
		Богомол И.С.			10.17
		Роголёва Е.Н.			10.17
Проверил		Астахова Ю.В.			10.17
Н. контроль		Мироманова А.Л.			10.17

Иркутская область

Документация по планировке территории (проект планировки территории, содержащий проект межевания территории) для размещения объекта «Трубопроводная система транспорта продуктов переработки природного и попутного нефтяного газа Ярактинского НГКМ, Марковского НГКМ до города Усть-Кут. Этапы 1, 2»

Заказчик:
ИРКУТСКАЯ НЕФТЯНАЯ КОМПАНИЯ

Стадия	Лист	Листов
П	76	166

Чертёж межевания территории


М 1:5000

ООО "СЕРВИСТА"
Иркутск, ул. Байкальская, дом 105А, оф. 505

Линия сводки с листом 76

Иркутская область
Усть-Кутский район

Верхнемарковское
сельское поселение

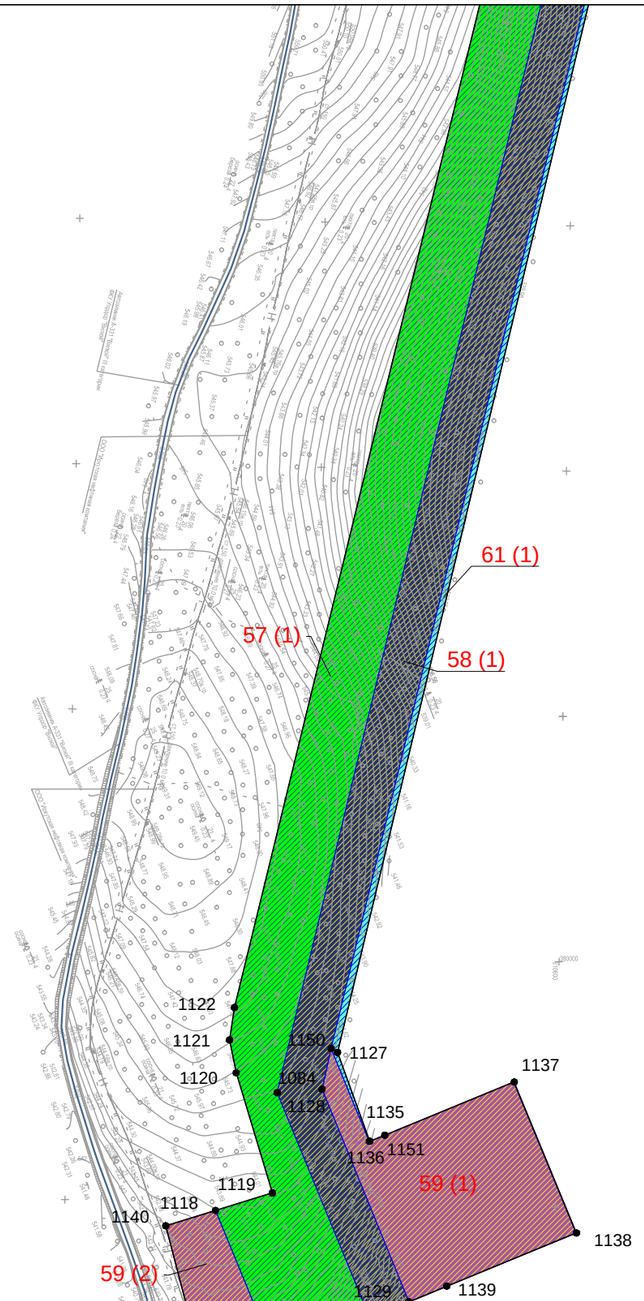

Линия сводки с листом 78

Условные обозначения:

- граница муниципального район
- граница городского поселения
- граница сельского поселения
- граница населенного пункта
- дорога обычного типа федерального значения
- дорога обычного типа местного значения
- зимняя дорога обычного типа местного значения
- реки, каналы, водотоки, озёра

Красные линии:

- красные линии устанавливаемые
- красные линии существующие
- красные линии отменяемые
- границы зон действия публичных сервитутов

Существующие элементы планировочной структуры:

- береговая полоса

Образуемые и (или) изменяемые земельные участки:

- граница проектируемого (образуемого) земельного участка
- граница существующего земельного участка
- проектируемые (образуемые) / существующие земельные участки
- 1(1) — порядковый номер проектируемого (образуемого) / существующего земельного участка
- 13 • — поворотная точка границы проектируемого (образуемого) / существующего земельного участка, её номер

Изм.	Кол.уч.	Лист	№ док.	Подп.	Дата
Разработал		*Сухарев Д.В.*			*10.17*
		Богомол И.С.			*10.17*
		Роголёва Е.Н.			*10.17*
Проверил		*Астахова Ю.В.*			*10.17*
Н. контроль		*Мироманова А.Л.*			*10.17*

Иркутская область

Документация по планировке территории (проект планировки территории, содержащий проект межевания территории) для размещения объекта «Трубопроводная система транспорта продуктов переработки природного и попутного нефтяного газа Ярактинского НГКМ, Марковского НГКМ до города Усть-Кут. Этапы 1, 2»


Заказчик:
ИРКУТСКАЯ НЕФТЯНАЯ КОМПАНИЯ

Стадия	Лист	Листов
П	77	166

Чертёж межевания территории

М 1:5000

ООО "СЕРВИСТА"
Иркутск, ул. Байкальская, дом 105А, оф. 505

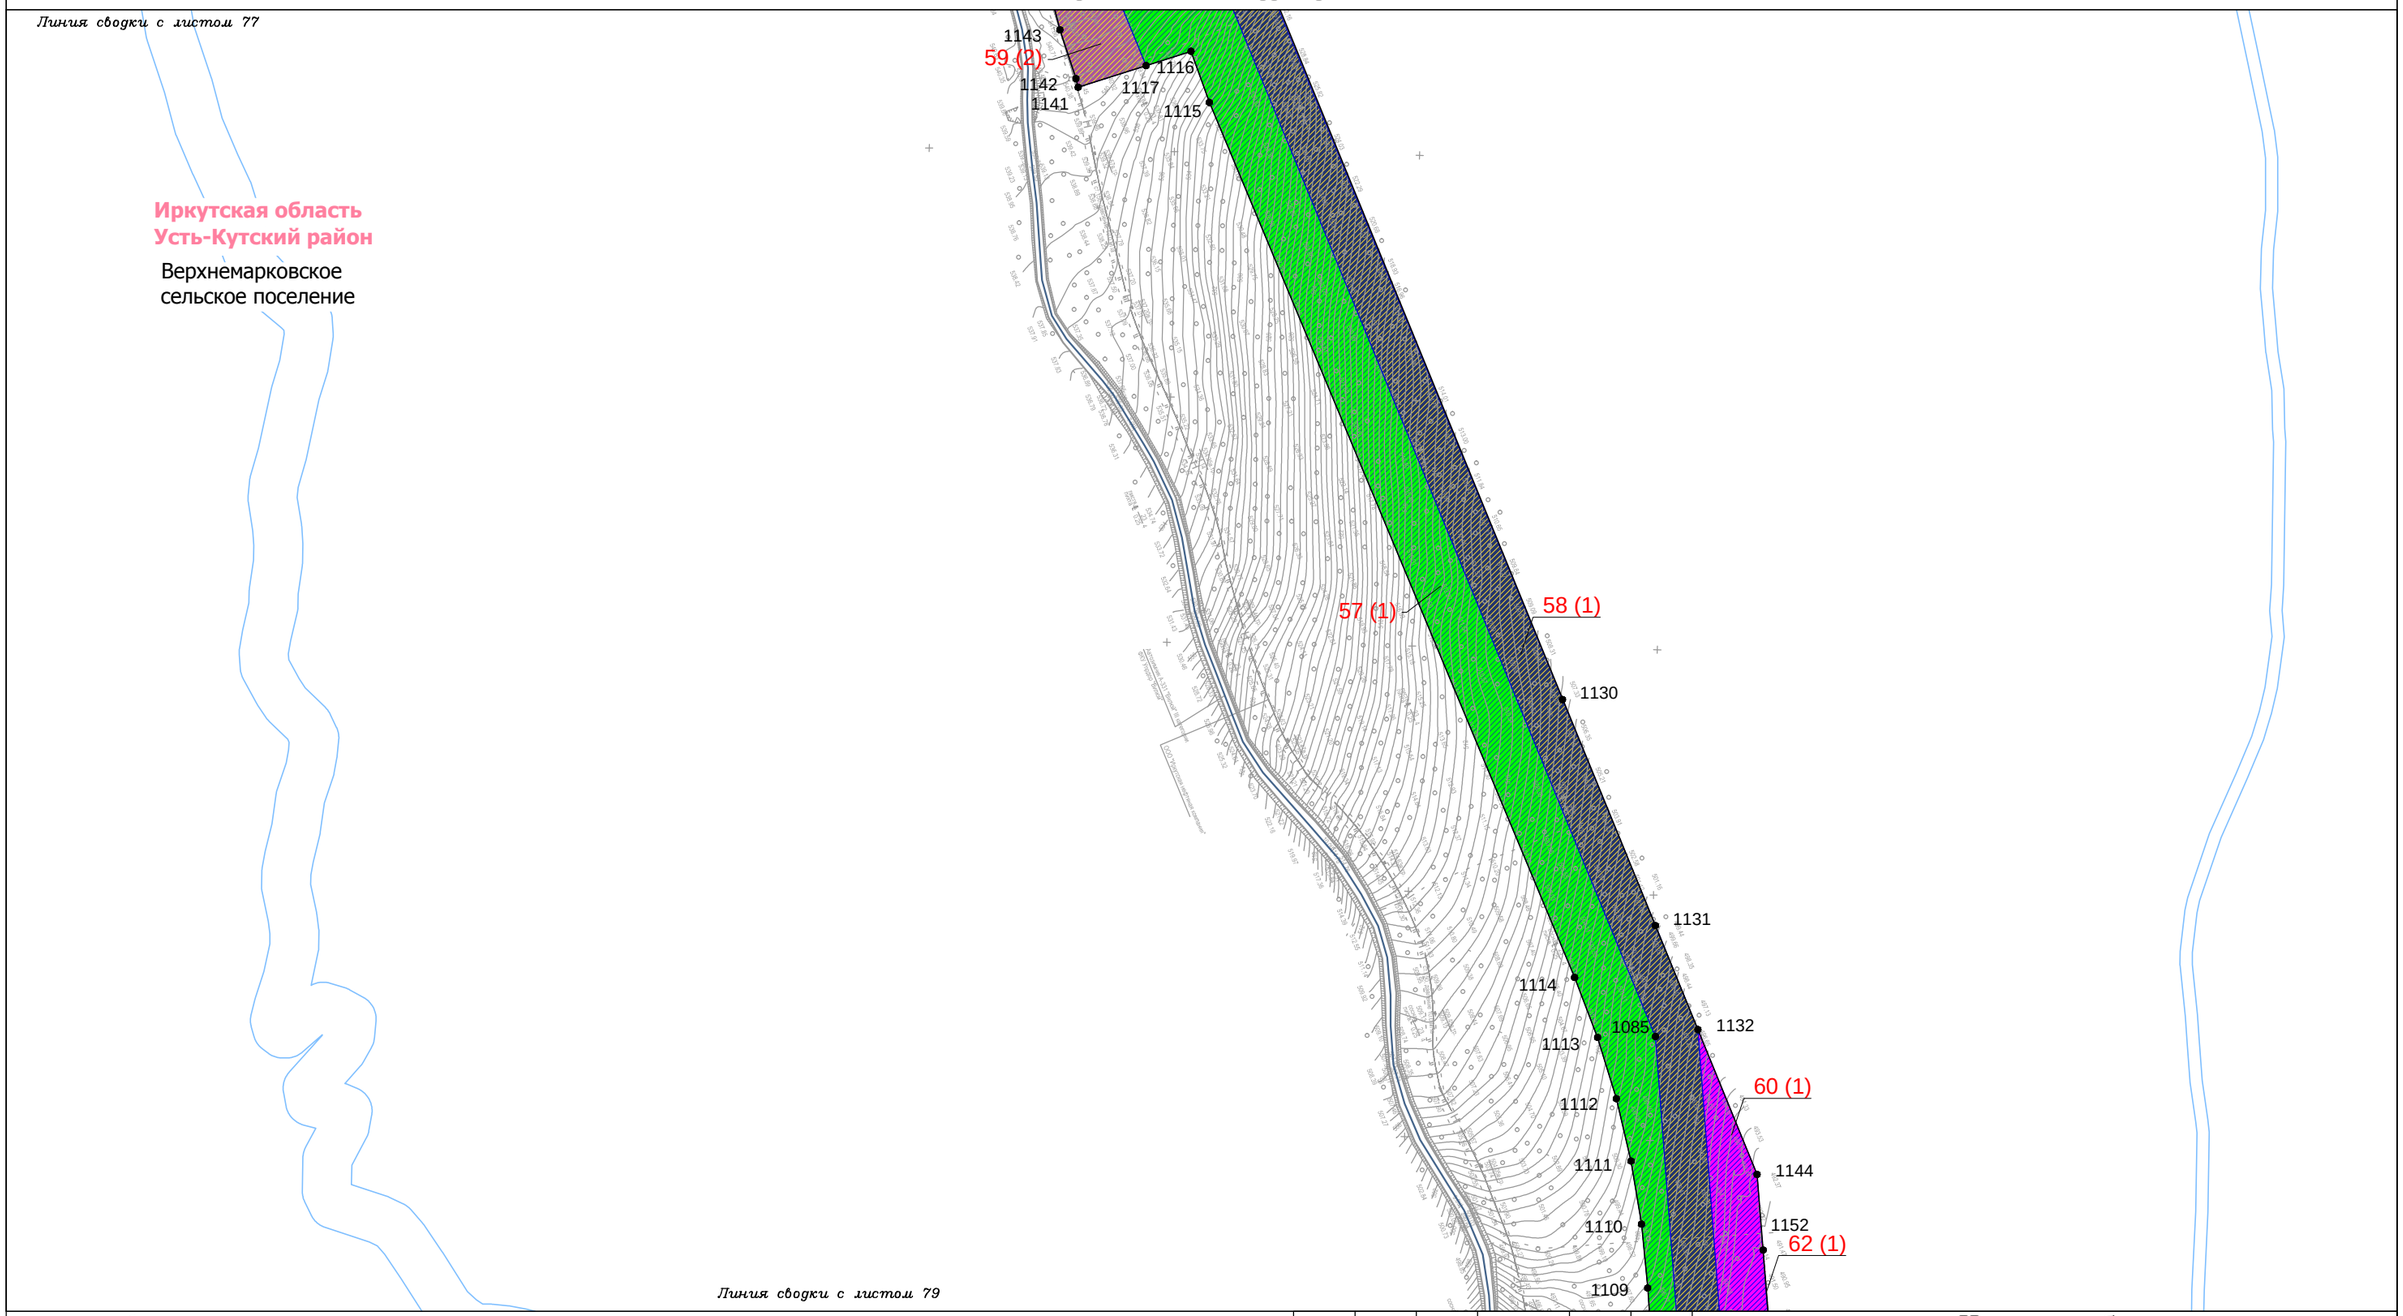

Условные обозначения:

- граница муниципального район
- граница городского поселения
- граница сельского поселения
- граница населенного пункта
- дорога обычного типа федерального значения
- дорога обычного типа местного значения
- зимняя дорога обычного типа местного значения
- реки, каналы, водотоки, озёра

Красные линии:

- красные линии устанавливаемые
- красные линии существующие
- красные линии отменяемые
- границы зон действия публичных сервитутов

Существующие элементы планировочной структуры:

- береговая полоса

Образуемые и (или) изменяемые земельные участки:

- граница проектируемого (образуемого) земельного участка
- граница существующего земельного участка
- проектируемые (образуемые) / существующие земельные участки
- 1(1) порядковый номер проектируемого (образуемого) / существующего земельного участка
- 13 • поворотная точка границы проектируемого (образуемого) / существующего земельного участка, её номер

Изм.	Кол.уч.	Лист	№ док.	Подп.	Дата
Разработал		Сухарев Д.В.			10.17
		Богомол И.С.			10.17
		Роголёва Е.Н.			10.17
Проверил		Астахова Ю.В.			10.17
Н. контроль		Мироманова А.Л.			10.17

Иркутская область

Документация по планировке территории (проект планировки территории, содержащий проект межевания территории) для размещения объекта «Трубопроводная система транспорта продуктов переработки природного и попутного нефтяного газа Ярактинского НГКМ, Марковского НГКМ до города Усть-Кут. Этапы 1, 2»


Заказчик: ИРКУТСКАЯ НЕФТЯНАЯ КОМПАНИЯ

Стадия	Лист	Листов
П	78	166

Чертёж межевания территории

М 1:5000

ООО "СЕРВИСТА"
Иркутск, ул. Байкальская, дом 105А, оф. 505

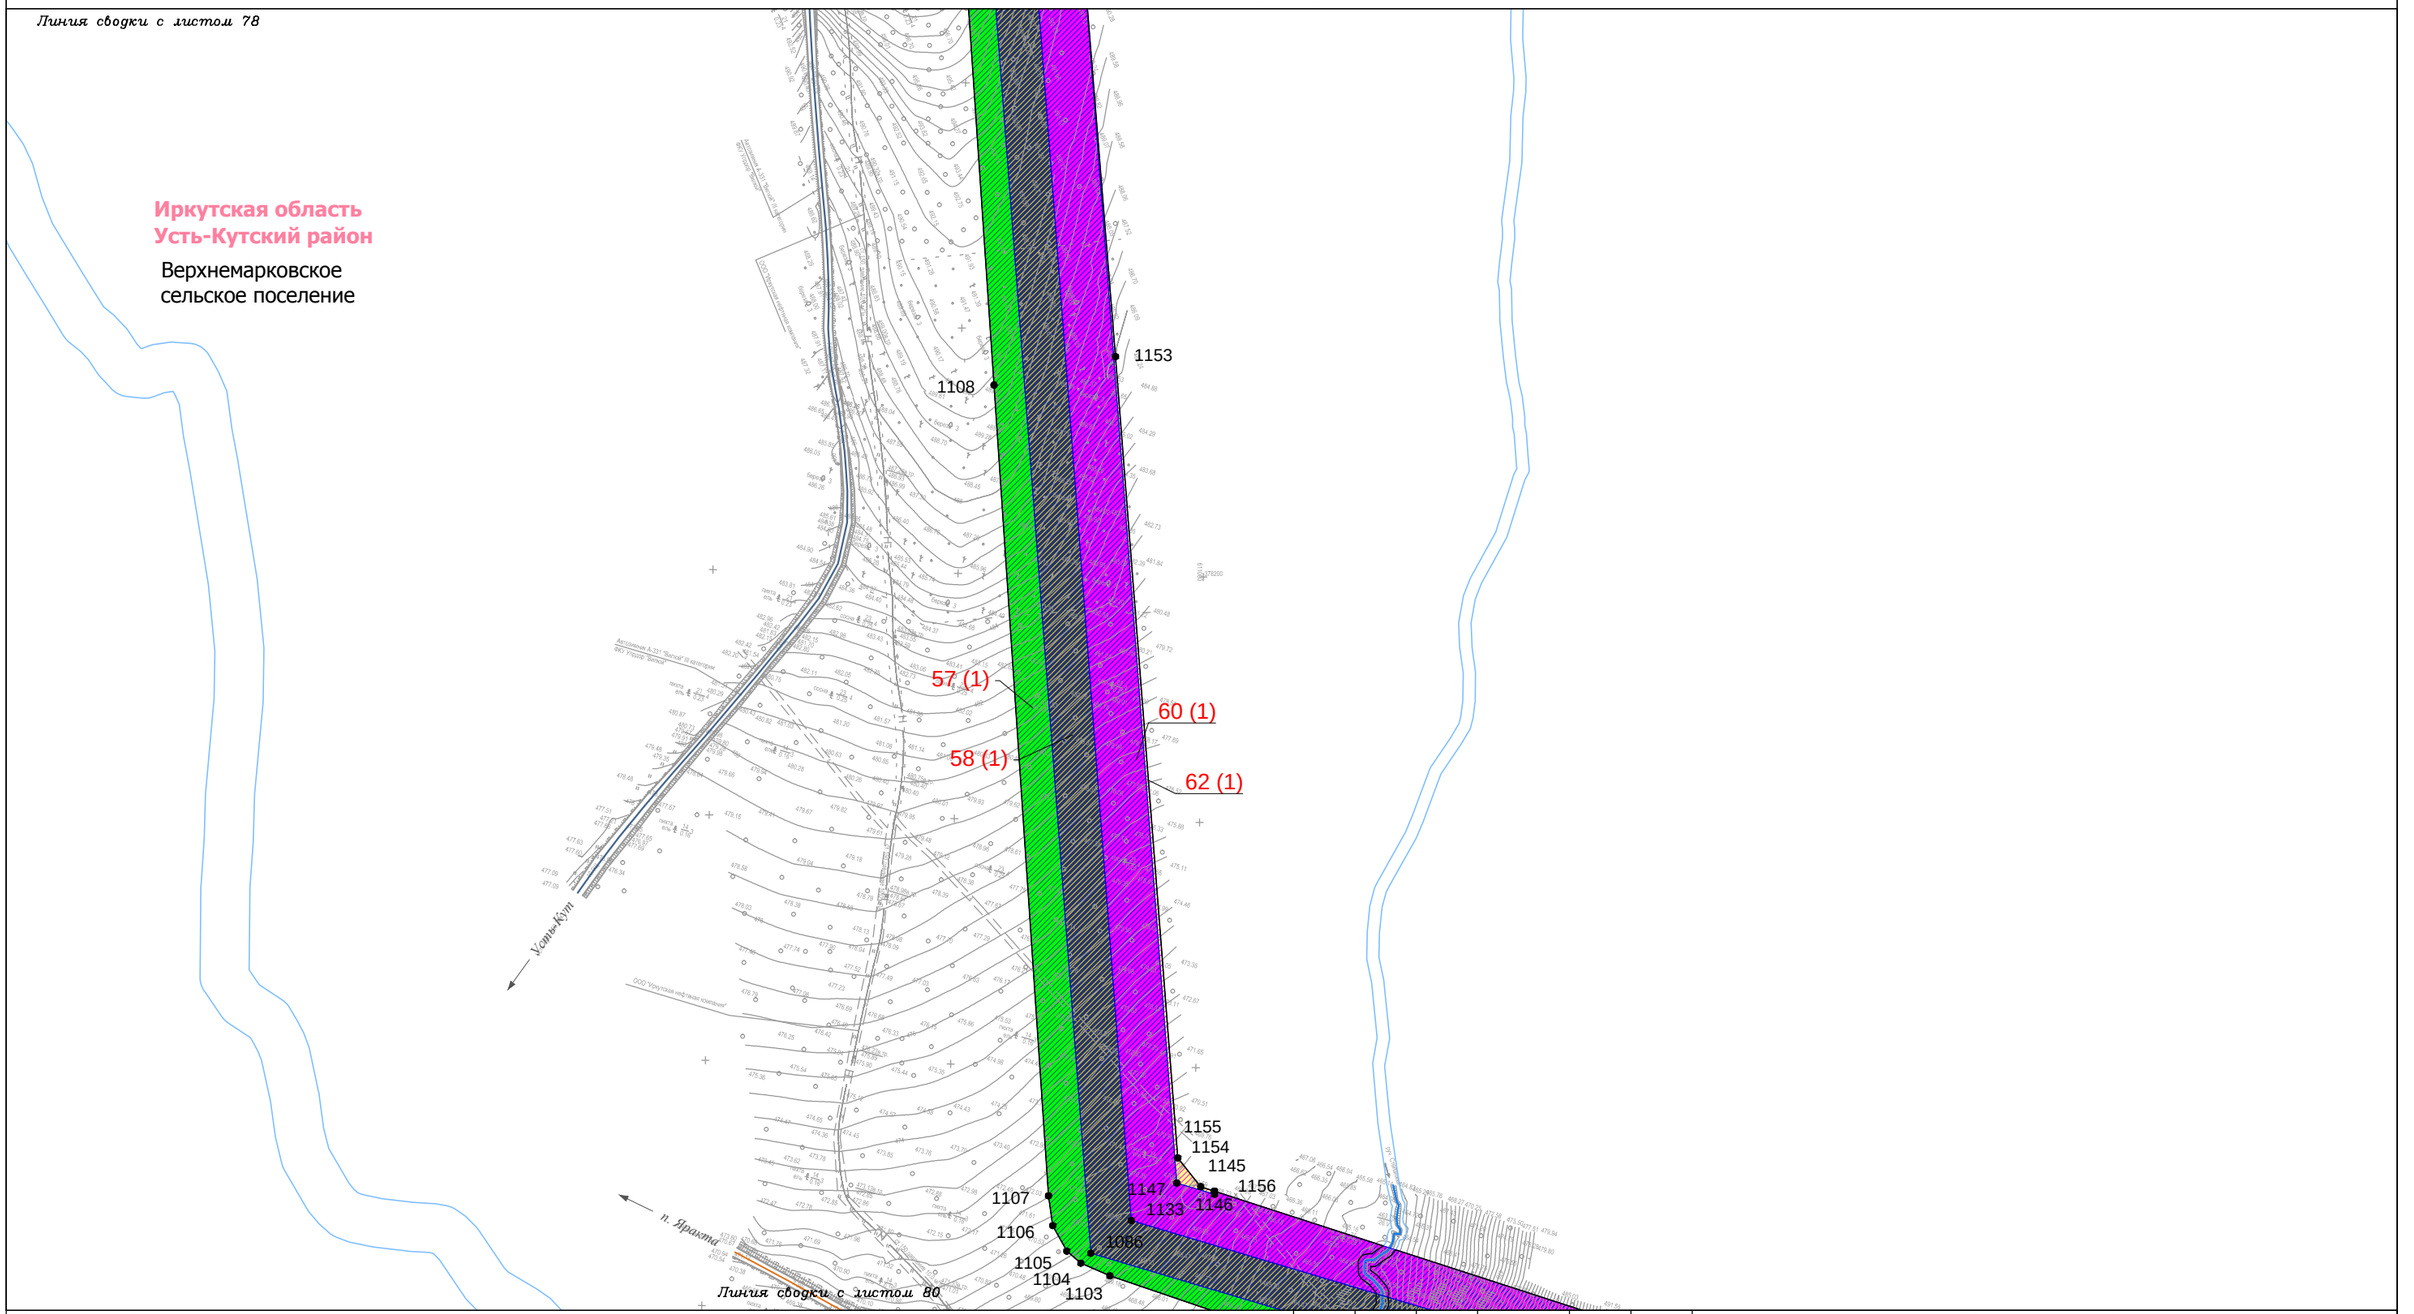

Условные обозначения:

- граница муниципального район
- граница городского поселения
- граница сельского поселения
- граница населенного пункта
- дорога обычного типа федерального значения
- дорога обычного типа местного значения
- зимняя дорога обычного типа местного значения
- реки, каналы, водотоки, озёра

Красные линии:

- красные линии устанавливаемые
- красные линии существующие
- красные линии отменяемые
- границы зон действия публичных сервитутов

Существующие элементы планировочной структуры:

- береговая полоса

Образуемые и (или) изменяемые земельные участки:

- граница проектируемого (образуемого) земельного участка
- граница существующего земельного участка
- проектируемые (образуемые) / существующие земельные участки
- 1(1) порядковый номер проектируемого (образуемого) / существующего земельного участка
- 13 • поворотная точка границы проектируемого (образуемого) / существующего земельного участка, её номер

Изм.	Кол.уч.	Лист	№ док.	Подп.	Дата
Разработал		Сухарев Д.В.			10.17
		Богомол И.С.			10.17
		Роголёва Е.Н.			10.17
Проверил		Астахова Ю.В.			10.17
Н. контроль		Мироманова А.Л.			10.17

Иркутская область

Документация по планировке территории (проект планировки территории, содержащий проект межевания территории) для размещения объекта «Трубопроводная система транспорта продуктов переработки природного и попутного нефтяного газа Ярактинского НГКМ, Марковского НГКМ до города Усть-Кут. Этапы 1, 2»


Заказчик: ИРКУТСКАЯ НЕФТЯНАЯ КОМПАНИЯ

Стадия	Лист	Листов
П	79	166

Чертёж межевания территории

М 1:5000

ООО "СЕРВИСТА"
Иркутск, ул. Байкальская, дом 105А, оф. 505

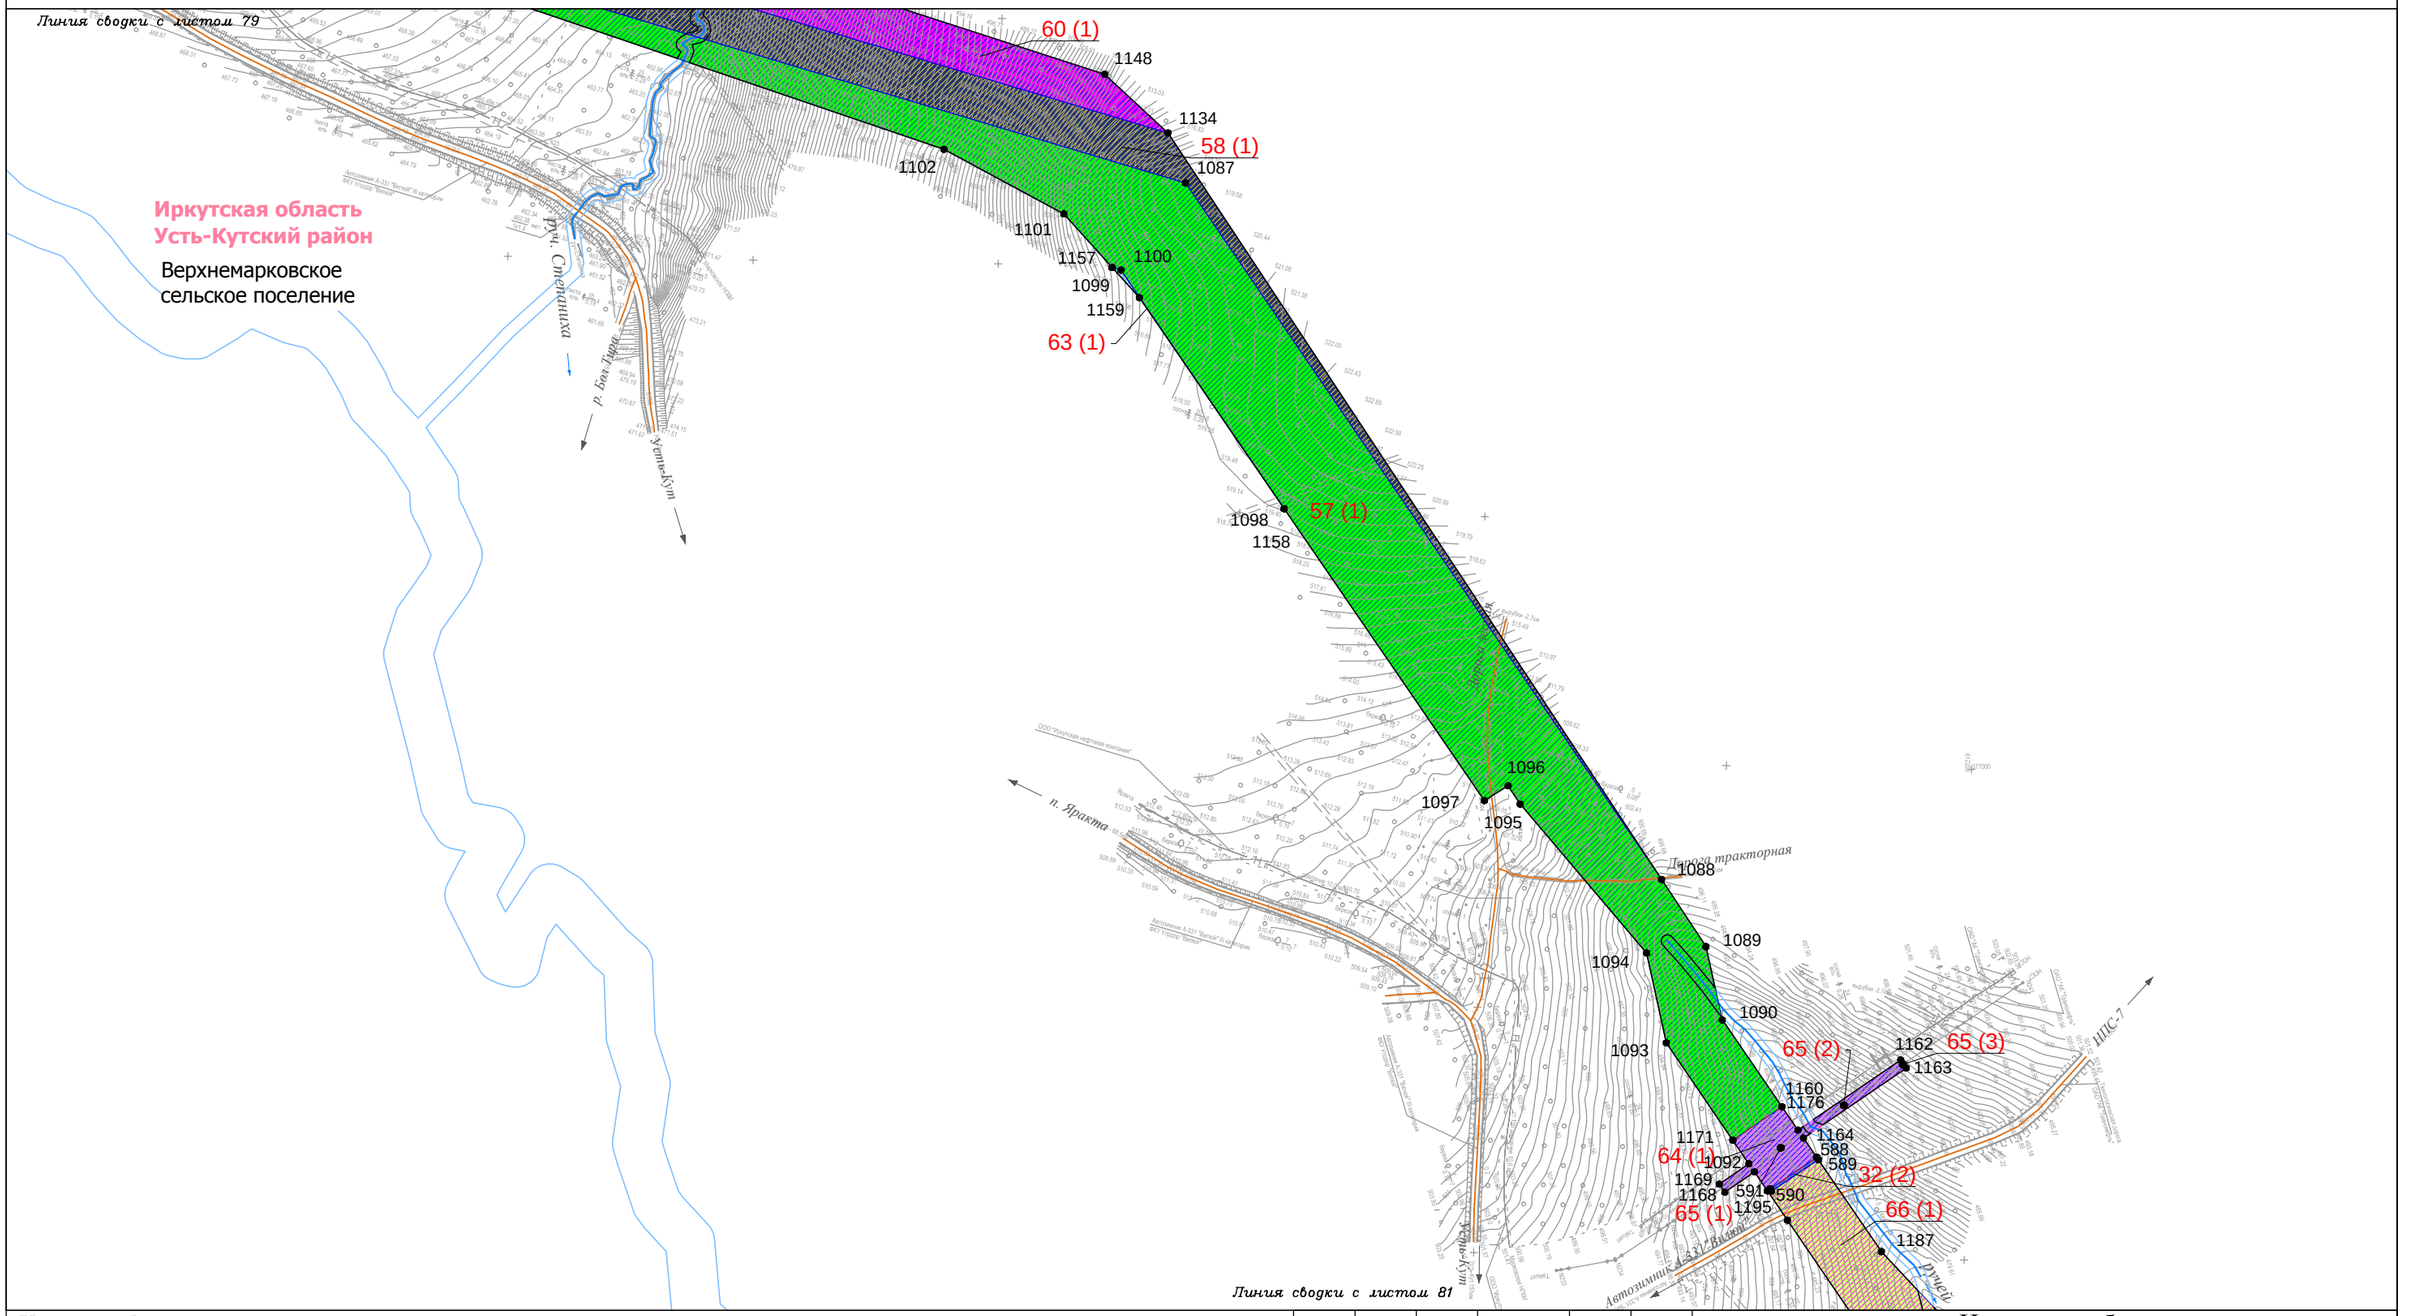

Условные обозначения:

- граница муниципального район
- граница городского поселения
- граница сельского поселения
- граница населенного пункта
- дорога обычного типа федерального значения
- дорога обычного типа местного значения
- зимняя дорога обычного типа местного значения
- реки, каналы, водотоки, озёра

Красные линии:

- красные линии устанавливаемые
- красные линии существующие
- красные линии отменяемые
- границы зон действия публичных сервитутов

Существующие элементы планировочной структуры:

- береговая полоса

Образуемые и (или) изменяемые земельные участки:

- граница проектируемого (образуемого) земельного участка
- граница существующего земельного участка
- проектируемые (образуемые) / существующие земельные участки
- 1(1) порядковый номер проектируемого (образуемого) / существующего земельного участка
- 13 • поворотная точка границы проектируемого (образуемого) / существующего земельного участка, её номер

Изм.	Кол.уч.	Лист	№ док.	Подп.	Дата
Разработал		Сухарев Д.В.			10.17
		Богомол И.С.			10.17
		Роголёва Е.Н.			10.17
Проверил		Астахова Ю.В.			10.17
Н. контроль		Мироманова А.Л.			10.17

Иркутская область

Документация по планировке территории (проект планировки территории, содержащий проект межевания территории) для размещения объекта «Трубопроводная система транспорта продуктов переработки природного и попутного нефтяного газа Ярактинского НГКМ, Марковского НГКМ до города Усть-Кут. Этапы 1, 2»


Заказчик: ИРКУТСКАЯ НЕФТЯНАЯ КОМПАНИЯ

Стадия	Лист	Листов
П	80	166

Чертёж межевания территории

М 1:5000

ООО "СЕРВИСТА"
Иркутск, ул. Байкальская, дом 105А, оф. 505

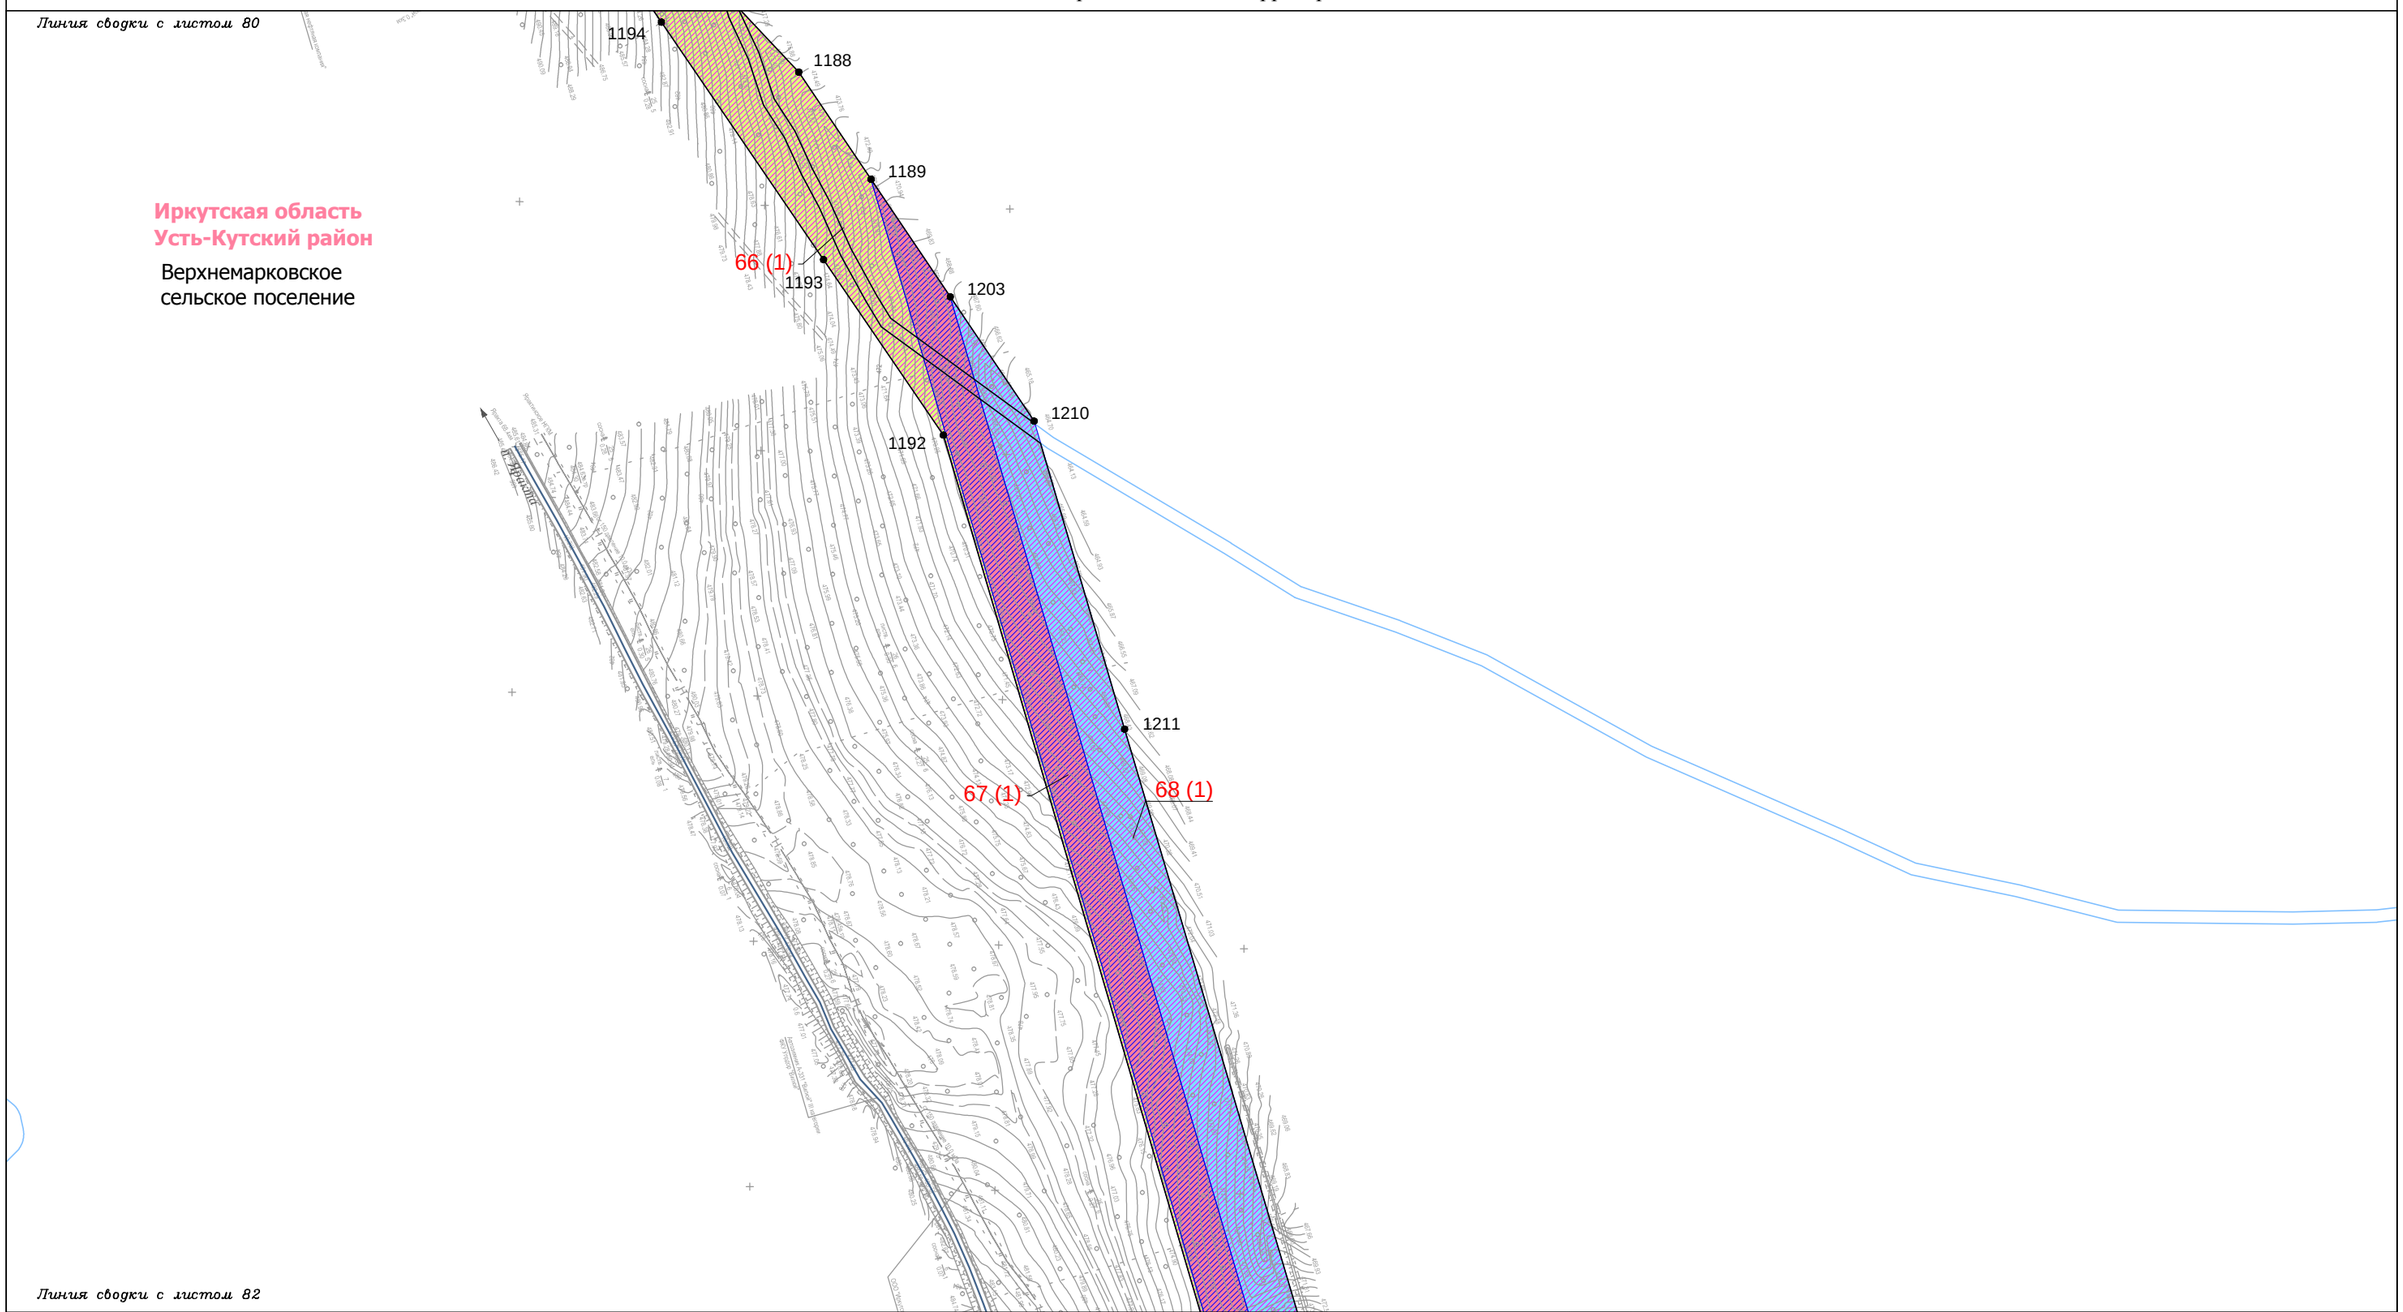

Условные обозначения:

- граница муниципального район
- граница городского поселения
- граница сельского поселения
- граница населенного пункта
- дорога обычного типа федерального значения
- дорога обычного типа местного значения
- зимняя дорога обычного типа местного значения
- реки, каналы, водотоки, озёра

Красные линии:

- красные линии устанавливаемые
- красные линии существующие
- красные линии отменяемые
- границы зон действия публичных сервитутов

Существующие элементы планировочной структуры:

- береговая полоса

Образуемые и (или) изменяемые земельные участки:

- граница проектируемого (образуемого) земельного участка
- граница существующего земельного участка
- проектируемые (образуемые) / существующие земельные участки
- 1(1) порядковый номер проектируемого (образуемого) / существующего земельного участка
- 13 • поворотная точка границы проектируемого (образуемого) / существующего земельного участка, её номер

Изм.	Кол.уч.	Лист	№ док.	Подп.	Дата
Разработал		Сухарев Д.В.			10.17
		Богомол И.С.			10.17
		Роголёва Е.Н.			10.17
Проверил		Астахова Ю.В.			10.17
Н. контроль		Мироманова А.Л.			10.17

Иркутская область

Документация по планировке территории (проект планировки территории, содержащий проект межевания территории) для размещения объекта «Трубопроводная система транспорта продуктов переработки природного и попутного нефтяного газа Ярактинского НГКМ, Марковского НГКМ до города Усть-Кут. Этапы 1, 2»

Заказчик: ИРКУТСКАЯ НЕФТЯНАЯ КОМПАНИЯ

Стадия	Лист	Листов
П	81	166

Чертёж межевания территории


М 1:5000

ООО "СЕРВИСТА"
Иркутск, ул. Байкальская, дом 105А, оф. 505

Линия сводки с листом 81

Иркутская область
Усть-Кутский район

Верхнемарковское
сельское поселение

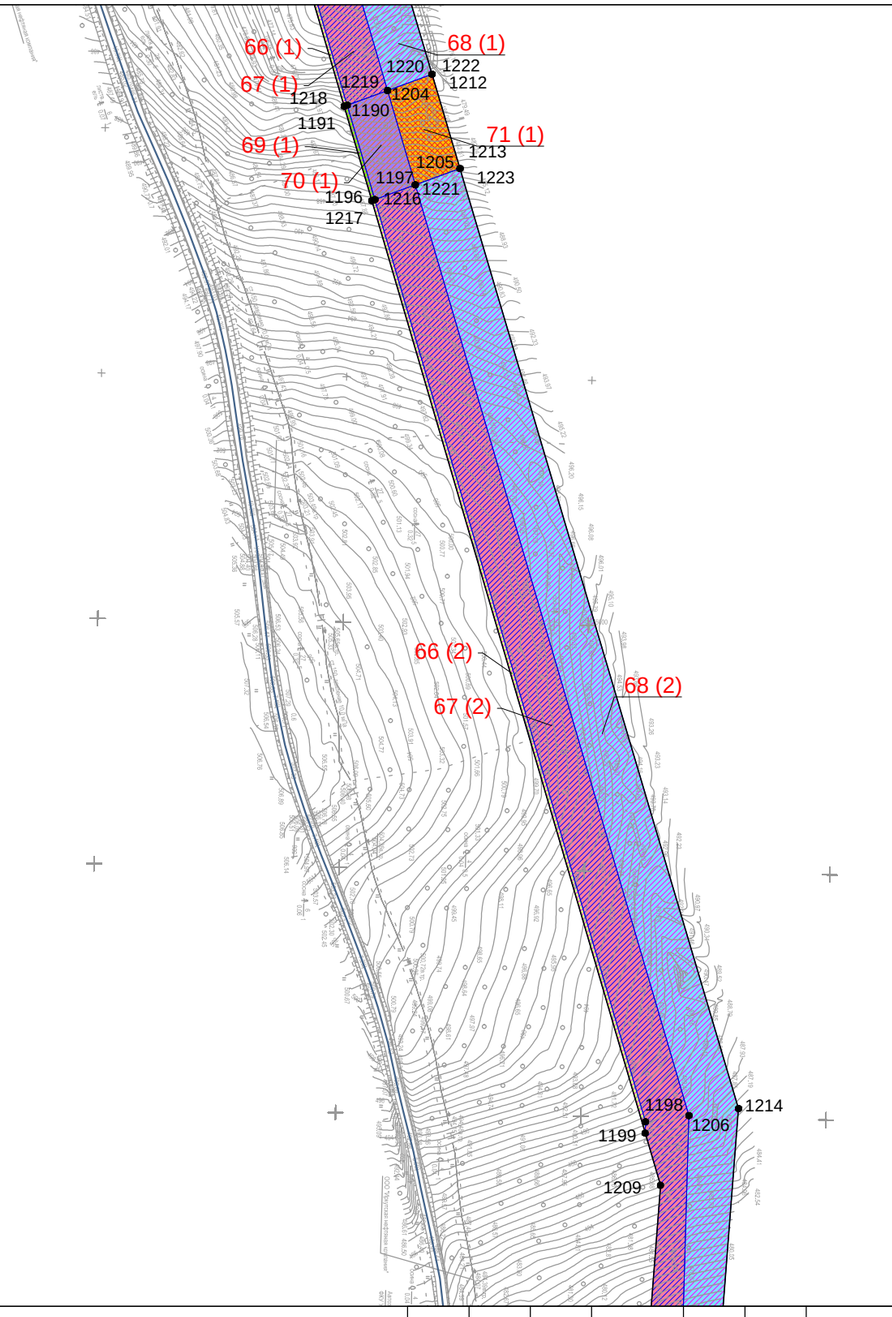

Линия сводки с листом 83

Условные обозначения:

- граница муниципального район
- граница городского поселения
- граница сельского поселения
- граница населенного пункта
- дорога обычного типа федерального значения
- дорога обычного типа местного значения
- зимняя дорога обычного типа местного значения
- реки, каналы, водотоки, озёра

Красные линии:

- красные линии устанавливаемые
- красные линии существующие
- красные линии отменяемые
- границы зон действия публичных сервитутов

Существующие элементы планировочной структуры:

- береговая полоса

Образуемые и (или) изменяемые земельные участки:

- граница проектируемого (образуемого) земельного участка
- граница существующего земельного участка
- проектируемые (образуемые) / существующие земельные участки
- 1(1) порядковый номер проектируемого (образуемого) / существующего земельного участка
- 13 • поворотная точка границы проектируемого (образуемого) / существующего земельного участка, её номер

Изм.	Кол.уч.	Лист	№ док.	Подп.	Дата
Разработал		Сухарев Д.В.			10.17
		Богомол И.С.			10.17
		Роголёва Е.Н.			10.17
Проверил		Астахова Ю.В.			10.17
Н. контроль		Мироманова А.Л.			10.17

Иркутская область

Документация по планировке территории (проект планировки территории, содержащий проект межевания территории) для размещения объекта «Трубопроводная система транспорта продуктов переработки природного и попутного нефтяного газа Ярактинского НГКМ, Марковского НГКМ до города Усть-Кут. Этапы 1, 2»

Заказчик:
ИРКУТСКАЯ НЕФТЯНАЯ КОМПАНИЯ

Стадия	Лист	Листов
П	82	166

Чертёж межевания территории


М 1:5000

ООО "СЕРВИСТА"
Иркутск, ул. Байкальская, дом 105А, оф. 505

Линия сводки с листом 82

Иркутская область
Усть-Кутский район

Верхнемарковское
сельское поселение

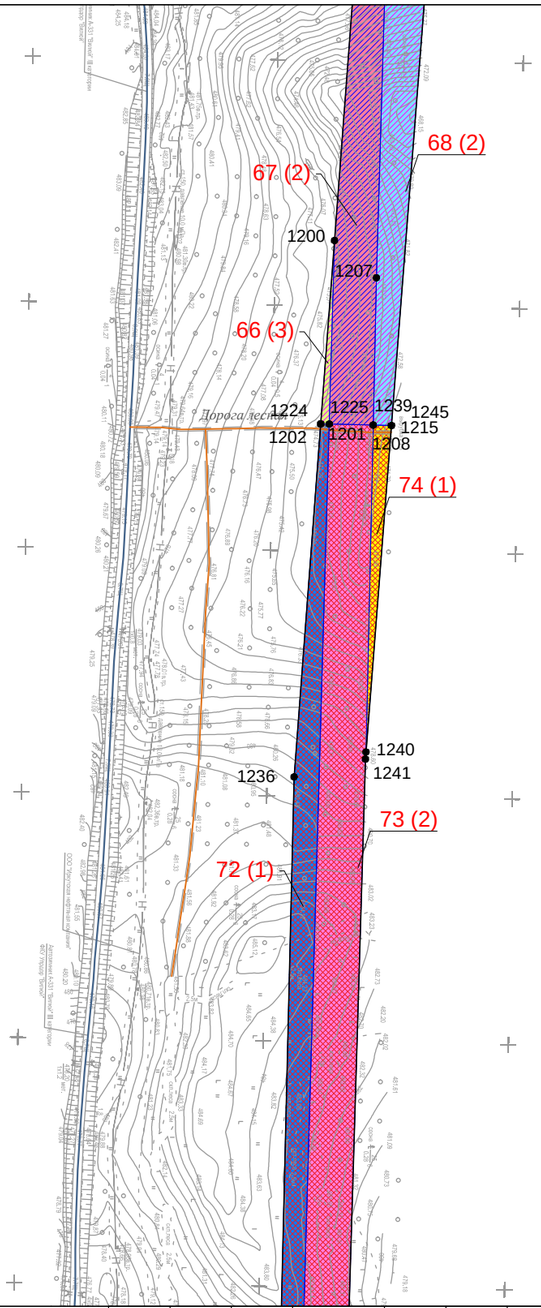

Линия сводки с листом 84

Условные обозначения:

- граница муниципального район
- граница городского поселения
- граница сельского поселения
- граница населенного пункта
- дорога обычного типа федерального значения
- дорога обычного типа местного значения
- зимняя дорога обычного типа местного значения
- реки, каналы, водотоки, озёра

Красные линии:

- красные линии устанавливаемые
- красные линии существующие
- красные линии отменяемые
- границы зон действия публичных сервитутов

Существующие элементы планировочной структуры:

- береговая полоса

Образуемые и (или) изменяемые земельные участки:

- граница проектируемого (образуемого) земельного участка
- граница существующего земельного участка
- проектируемые (образуемые) / существующие земельные участки
- 1(1) порядковый номер проектируемого (образуемого) / существующего земельного участка
- 13 • поворотная точка границы проектируемого (образуемого) / существующего земельного участка, её номер

Изм.	Кол.уч.	Лист	№ док.	Подп.	Дата
Разработал		Сухарев Д.В.			10.17
		Богомол И.С.			10.17
		Роголёва Е.Н.			10.17
Проверил		Астахова Ю.В.			10.17
Н. контроль		Мироманова А.Л.			10.17

Иркутская область

Документация по планировке территории (проект планировки территории, содержащий проект межевания территории) для размещения объекта «Трубопроводная система транспорта продуктов переработки природного и попутного нефтяного газа Ярактинского НГКМ, Марковского НГКМ до города Усть-Кут. Этапы 1, 2»


Заказчик:
ИРКУТСКАЯ НЕФТЯНАЯ КОМПАНИЯ

Стадия	Лист	Листов
П	83	166

Чертёж межевания территории

М 1:5000

ООО "СЕРВИСТА"
Иркутск, ул. Байкальская, дом 105А, оф. 505

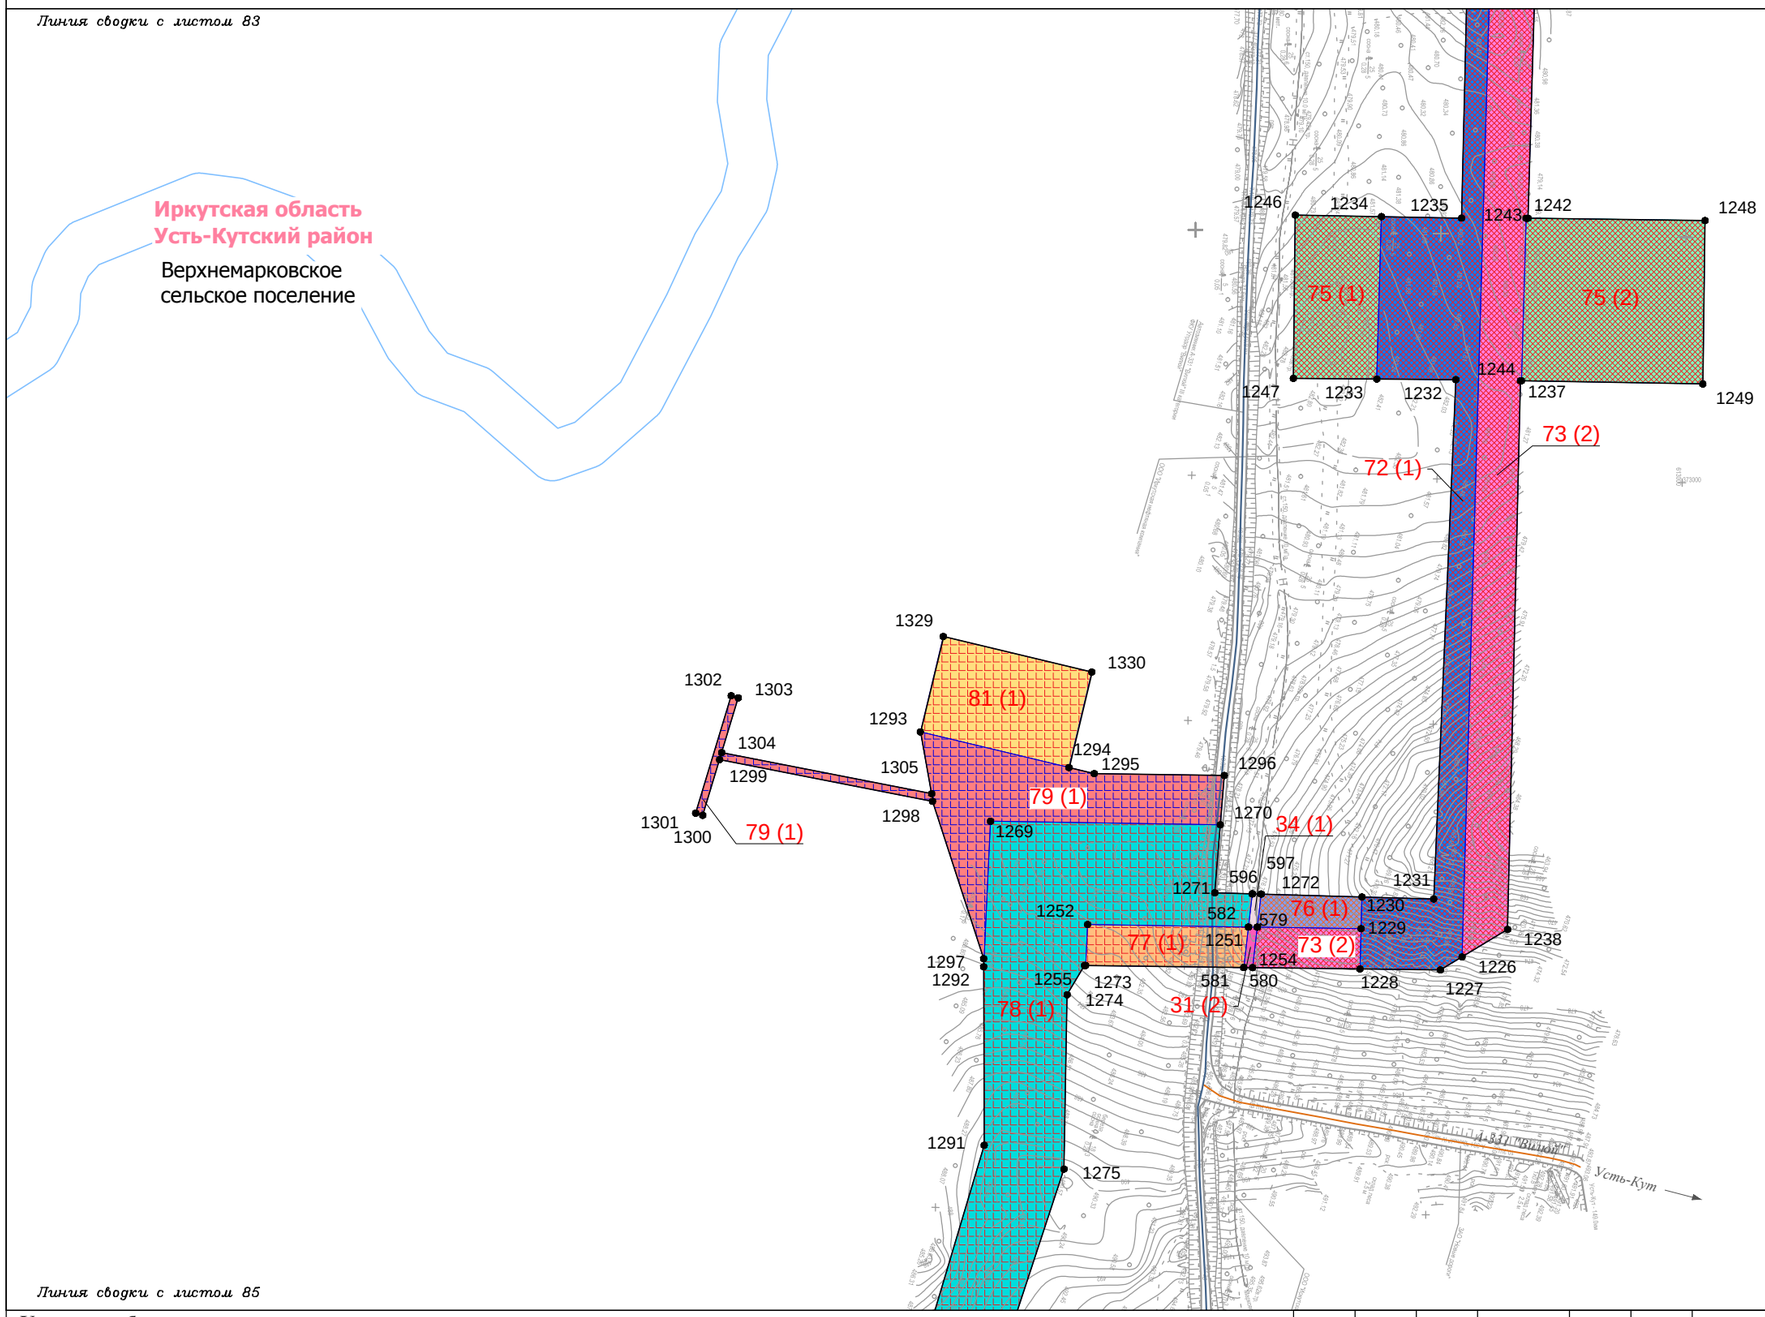

Линия сводки с листом 85

Условные обозначения:

- граница муниципального район
- граница городского поселения
- граница сельского поселения
- граница населенного пункта
- дорога обычного типа федерального значения
- дорога обычного типа местного значения
- зимняя дорога обычного типа местного значения
- реки, каналы, водотоки, озёра

Красные линии:
- красные линии устанавливаемые
- красные линии существующие
- красные линии отменяемые
- границы зон действия публичных сервитутов

Существующие элементы планировочной структуры:
- береговая полоса

Образуемые и (или) изменяемые земельные участки:
- граница проектируемого (образуемого) земельного участка
- граница существующего земельного участка
- проектируемые (образуемые) / существующие земельные участки
- 1(1) порядковый номер проектируемого (образуемого) / существующего земельного участка
- 13 • поворотная точка границы проектируемого (образуемого) / существующего земельного участка, её номер

Изм.	Кол.уч.	Лист	№ док.	Подп.	Дата
Разработал		Сухарев Д.В.			10.17
		Богомол И.С.			10.17
		Роголёва Е.Н.			10.17
Проверил		Астахова Ю.В.			10.17
Н. контроль		Мироманова А.Л.			10.17

Иркутская область

Документация по планировке территории (проект планировки территории, содержащий проект межевания территории) для размещения объекта «Трубопроводная система транспорта продуктов переработки природного и попутного нефтяного газа Ярактинского НГКМ, Марковского НГКМ до города Усть-Кут. Этапы 1, 2»

Заказчик: ИРКУТСКАЯ НЕФТЯНАЯ КОМПАНИЯ

Стадия	Лист	Листов
П	84	166

Чертёж межевания территории


М 1:5000

ООО "СЕРВИСТА"
Иркутск, ул. Байкальская, дом 105А, оф. 505

Линия сводки с листом 84

Иркутская область
Усть-Кутский район

Верхнемарковское
сельское поселение

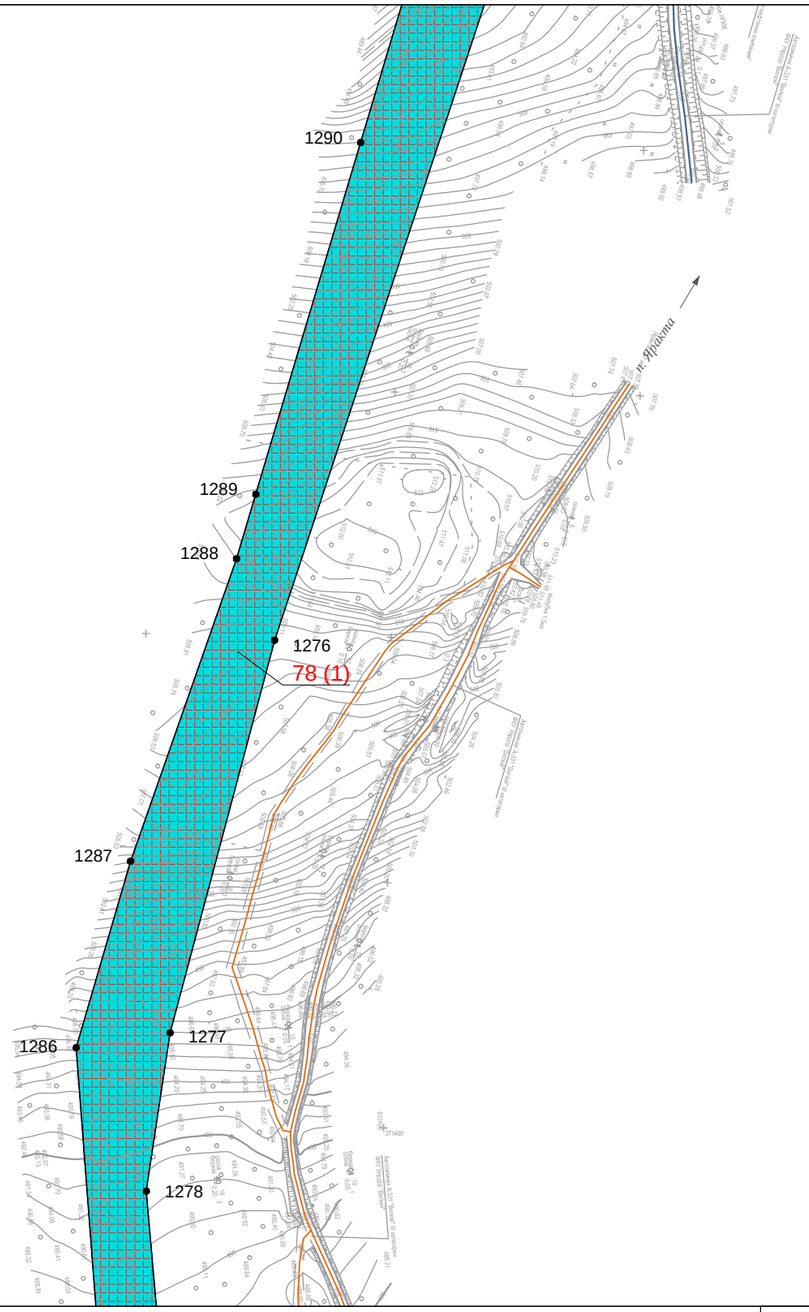

Линия сводки с листом 86

Условные обозначения:

- граница муниципального район
- граница городского поселения
- граница сельского поселения
- граница населенного пункта
- дорога обычного типа федерального значения
- дорога обычного типа местного значения
- зимняя дорога обычного типа местного значения
- реки, каналы, водотоки, озёра

Красные линии:

- красные линии устанавливаемые
- красные линии существующие
- красные линии отменяемые
- границы зон действия публичных сервитутов

Существующие элементы планировочной структуры:

- береговая полоса

Образуемые и (или) изменяемые земельные участки:

- граница проектируемого (образуемого) земельного участка
- граница существующего земельного участка
- проектируемые (образуемые) / существующие земельные участки
- 1(1) порядковый номер проектируемого (образуемого) / существующего земельного участка
- 13 поворотная точка границы проектируемого (образуемого) / существующего земельного участка, её номер

Изм.	Кол.уч.	Лист	№ док.	Подп.	Дата
Разработал		Сухарев Д.В.			10.17
		Богомол И.С.			10.17
		Роголёва Е.Н.			10.17
Проверил		Астахова Ю.В.			10.17
Н. контроль		Мироманова А.Л.			10.17

Иркутская область

Документация по планировке территории (проект планировки территории, содержащий проект межевания территории) для размещения объекта «Трубопроводная система транспорта продуктов переработки природного и попутного нефтяного газа Ярактинского НГКМ, Марковского НГКМ до города Усть-Кут. Этапы 1, 2»

Заказчик:
ИРКУТСКАЯ НЕФТЯНАЯ КОМПАНИЯ

Стадия	Лист	Листов
П	85	166

Чертёж межевания территории


М 1:5000

ООО "СЕРВИСТА"
Иркутск, ул. Байкальская, дом 105А, оф. 505

Линия сводки с листом 85

Иркутская область
Усть-Кутский район

Верхнемарковское
сельское поселение

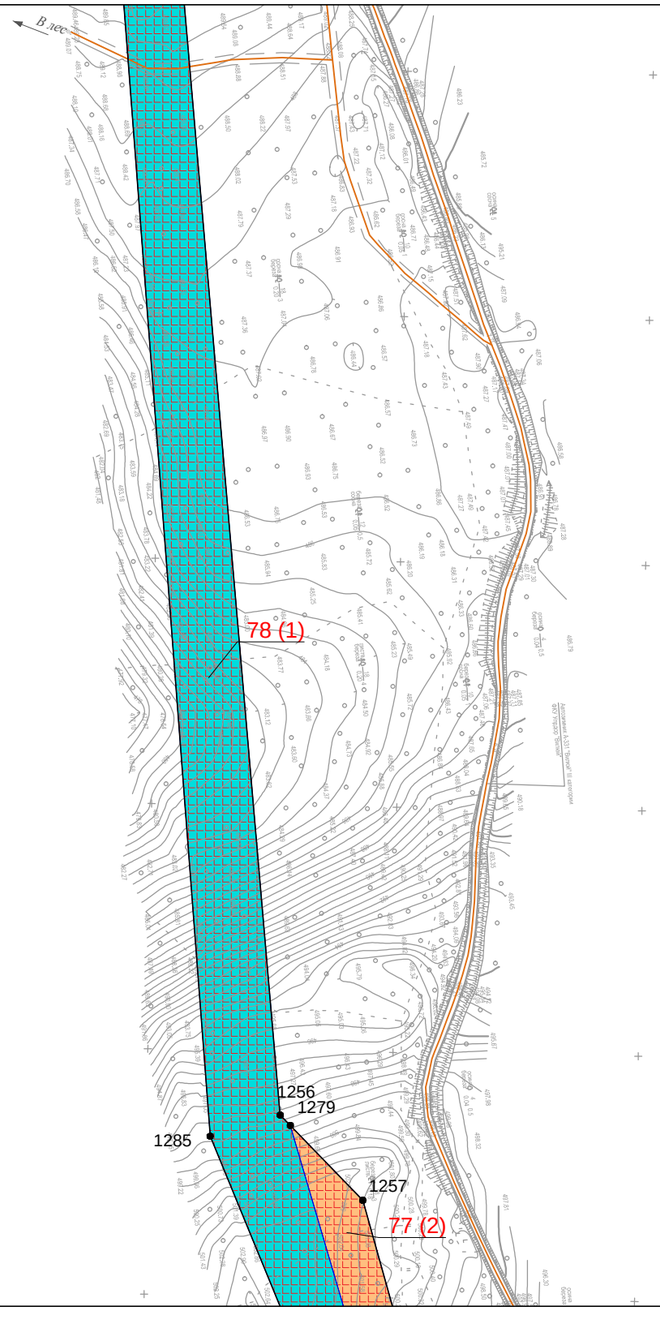

Линия сводки с листом 87

Условные обозначения:

- граница муниципального район
- граница городского поселения
- граница сельского поселения
- граница населенного пункта
- дорога обычного типа федерального значения
- дорога обычного типа местного значения
- зимняя дорога обычного типа местного значения
- реки, каналы, водотоки, озёра

Красные линии:

- красные линии устанавливаемые
- красные линии существующие
- красные линии отменяемые
- границы зон действия публичных сервитутов

Существующие элементы планировочной структуры:

- береговая полоса

Образуемые и (или) изменяемые земельные участки:

- граница проектируемого (образуемого) земельного участка
- граница существующего земельного участка
- проектируемые (образуемые) / существующие земельные участки
- 1(1) порядковый номер проектируемого (образуемого) / существующего земельного участка
- 13 • поворотная точка границы проектируемого (образуемого) / существующего земельного участка, её номер

Изм.	Кол.уч.	Лист	№ док.	Подп.	Дата
Разработал		Сухарев Д.В.			10.17
		Богомол И.С.			10.17
		Роголёва Е.Н.			10.17
Проверил		Астахова Ю.В.			10.17
Н. контроль		Мироманова А.Л.			10.17

Иркутская область

Документация по планировке территории (проект планировки территории, содержащий проект межевания территории) для размещения объекта «Трубопроводная система транспорта продуктов переработки природного и попутного нефтяного газа Ярактинского НГКМ, Марковского НГКМ до города Усть-Кут. Этапы 1, 2»

Заказчик: ИРКУТСКАЯ НЕФТЯНАЯ КОМПАНИЯ

Стадия	Лист	Листов
П	86	166

Чертёж межевания территории


М 1:5000

ООО "СЕРВИСТА"
Иркутск, ул. Байкальская, дом 105А, оф. 505

Линия сводки с листом 86

Иркутская область
Усть-Кутский район

Верхнемарковское
сельское поселение

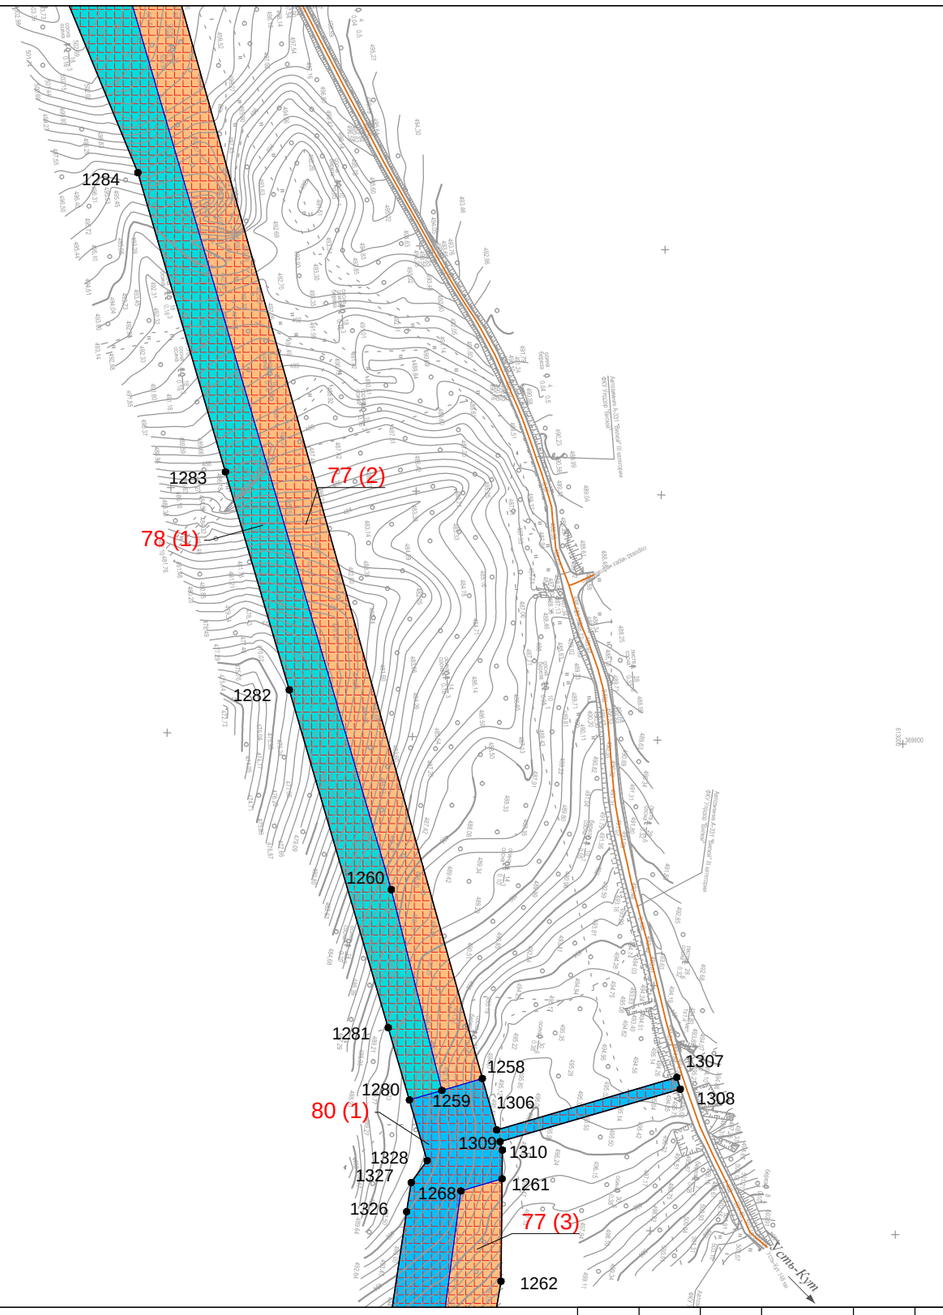

Линия сводки с листом 88

Условные обозначения:

- граница муниципального район
- граница городского поселения
- граница сельского поселения
- граница населенного пункта
- дорога обычного типа федерального значения
- дорога обычного типа местного значения
- зимняя дорога обычного типа местного значения
- реки, каналы, водотоки, озёра

Красные линии:

- красные линии устанавливаемые
- красные линии существующие
- красные линии отменяемые
- границы зон действия публичных сервитутов

Существующие элементы планировочной структуры:

- береговая полоса

Образуемые и (или) изменяемые земельные участки:

- граница проектируемого (образуемого) земельного участка
- граница существующего земельного участка
- проектируемые (образуемые) / существующие земельные участки
- 1(1) порядковый номер проектируемого (образуемого) / существующего земельного участка
- 13 • поворотная точка границы проектируемого (образуемого) / существующего земельного участка, её номер

Изм.	Кол.уч.	Лист	№ док.	Подп.	Дата
Разработал		*Сухарев Д.В.*			*10.17*
		Богомол И.С.			*10.17*
		Роголёва Е.Н.			*10.17*
Проверил		*Астахова Ю.В.*			*10.17*
Н. контроль		*Мироманова А.Л.*			*10.17*

Иркутская область

Документация по планировке территории (проект планировки территории, содержащий проект межевания территории) для размещения объекта «Трубопроводная система транспорта продуктов переработки природного и попутного нефтяного газа Ярактинского НГКМ, Марковского НГКМ до города Усть-Кут. Этапы 1, 2»

Заказчик:
ИРКУТСКАЯ НЕФТЯНАЯ КОМПАНИЯ

Стадия	Лист	Листов
П	87	166

Чертёж межевания территории


М 1:5000

ООО "СЕРВИСТА"
Иркутск, ул. Байкальская, дом 105А, оф. 505

Линия сводки с листом 87

Иркутская область
Усть-Кутский район

Верхнемарковское
сельское поселение

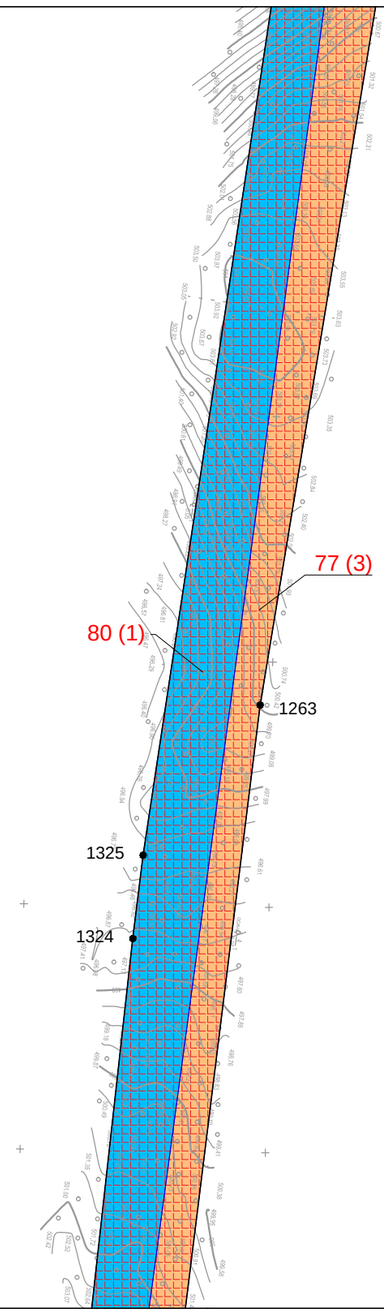

Линия сводки с листом 89

Условные обозначения:

- граница муниципального район
- граница городского поселения
- граница сельского поселения
- граница населенного пункта
- дорога обычного типа федерального значения
- дорога обычного типа местного значения
- зимняя дорога обычного типа местного значения
- реки, каналы, водотоки, озёра

Красные линии:

- красные линии устанавливаемые
- красные линии существующие
- красные линии отменяемые
- границы зон действия публичных сервитутов

Существующие элементы планировочной структуры:

- береговая полоса

Образуемые и (или) изменяемые земельные участки:

- граница проектируемого (образуемого) земельного участка
- граница существующего земельного участка
- проектируемые (образуемые) / существующие земельные участки
- 1(1) порядковый номер проектируемого (образуемого) / существующего земельного участка
- 13 • поворотная точка границы проектируемого (образуемого) / существующего земельного участка, её номер

Изм.	Кол.уч.	Лист	№ док.	Подп.	Дата
Разработал		Сухарев Д.В.			10.17
		Богомол И.С.			10.17
		Роголёва Е.Н.			10.17
Проверил		Астахова Ю.В.			10.17
Н. контроль		Мироманова А.Л.			10.17

Иркутская область

Документация по планировке территории (проект планировки территории, содержащий проект межевания территории) для размещения объекта «Трубопроводная система транспорта продуктов переработки природного и попутного нефтяного газа Ярактинского НГКМ, Марковского НГКМ до города Усть-Кут. Этапы 1, 2»

Заказчик:
ИРКУТСКАЯ НЕФТЯНАЯ КОМПАНИЯ

Стадия	Лист	Листов
П	88	166

Чертёж межевания территории


М 1:5000

ООО "СЕРВИСТА"
Иркутск, ул. Байкальская, дом 105А, оф. 505

Линия сводки с листом 88

Иркутская область
Усть-Кутский район

Верхнемарковское
сельское поселение

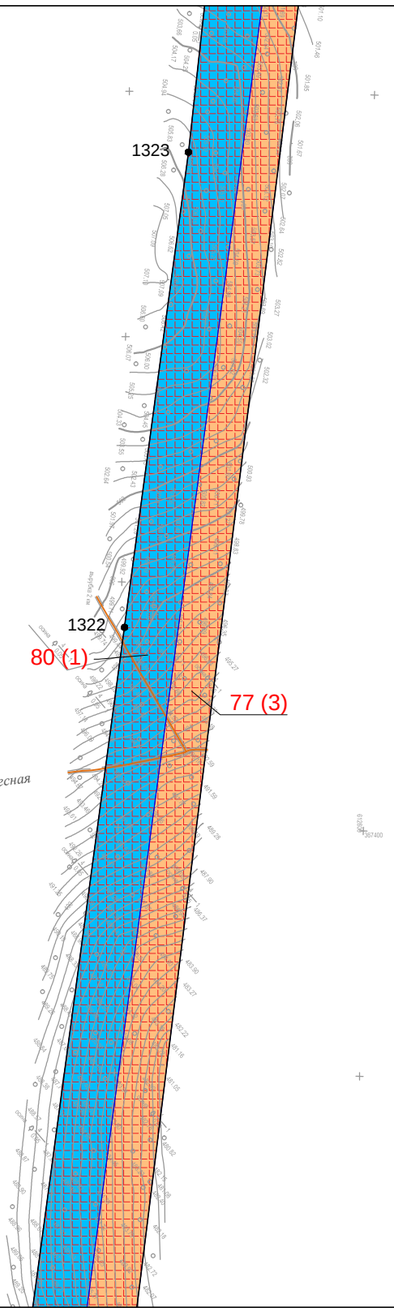

Линия сводки с листом 90

Условные обозначения:

- граница муниципального район
- граница городского поселения
- граница сельского поселения
- граница населенного пункта
- дорога обычного типа федерального значения
- дорога обычного типа местного значения
- зимняя дорога обычного типа местного значения
- реки, каналы, водотоки, озёра

Красные линии:

- красные линии устанавливаемые
- красные линии существующие
- красные линии отменяемые
- границы зон действия публичных сервитутов

Существующие элементы планировочной структуры:

- береговая полоса

Образуемые и (или) изменяемые земельные участки:

- граница проектируемого (образуемого) земельного участка
- граница существующего земельного участка
- проектируемые (образуемые) / существующие земельные участки
- 1(1) порядковый номер проектируемого (образуемого) / существующего земельного участка
- 13 • поворотная точка границы проектируемого (образуемого) / существующего земельного участка, её номер

Изм.	Кол.уч.	Лист	№ док.	Подп.	Дата
Разработал		*Сухарев Д.В.*			*10.17*
		Богомол И.С.			*10.17*
		Роголёва Е.Н.			*10.17*
Проверил		*Астахова Ю.В.*			*10.17*
Н. контроль		*Мироманова А.Л.*			*10.17*

Иркутская область

Документация по планировке территории (проект планировки территории, содержащий проект межевания территории) для размещения объекта «Трубопроводная система транспорта продуктов переработки природного и попутного нефтяного газа Ярактинского НГКМ, Марковского НГКМ до города Усть-Кут. Этапы 1, 2»


Заказчик:
ИРКУТСКАЯ НЕФТЯНАЯ КОМПАНИЯ

Стадия	Лист	Листов
П	89	166

Чертёж межевания территории

М 1:5000

ООО "СЕРВИСТА"
Иркутск, ул. Байкальская, дом 105А, оф. 505

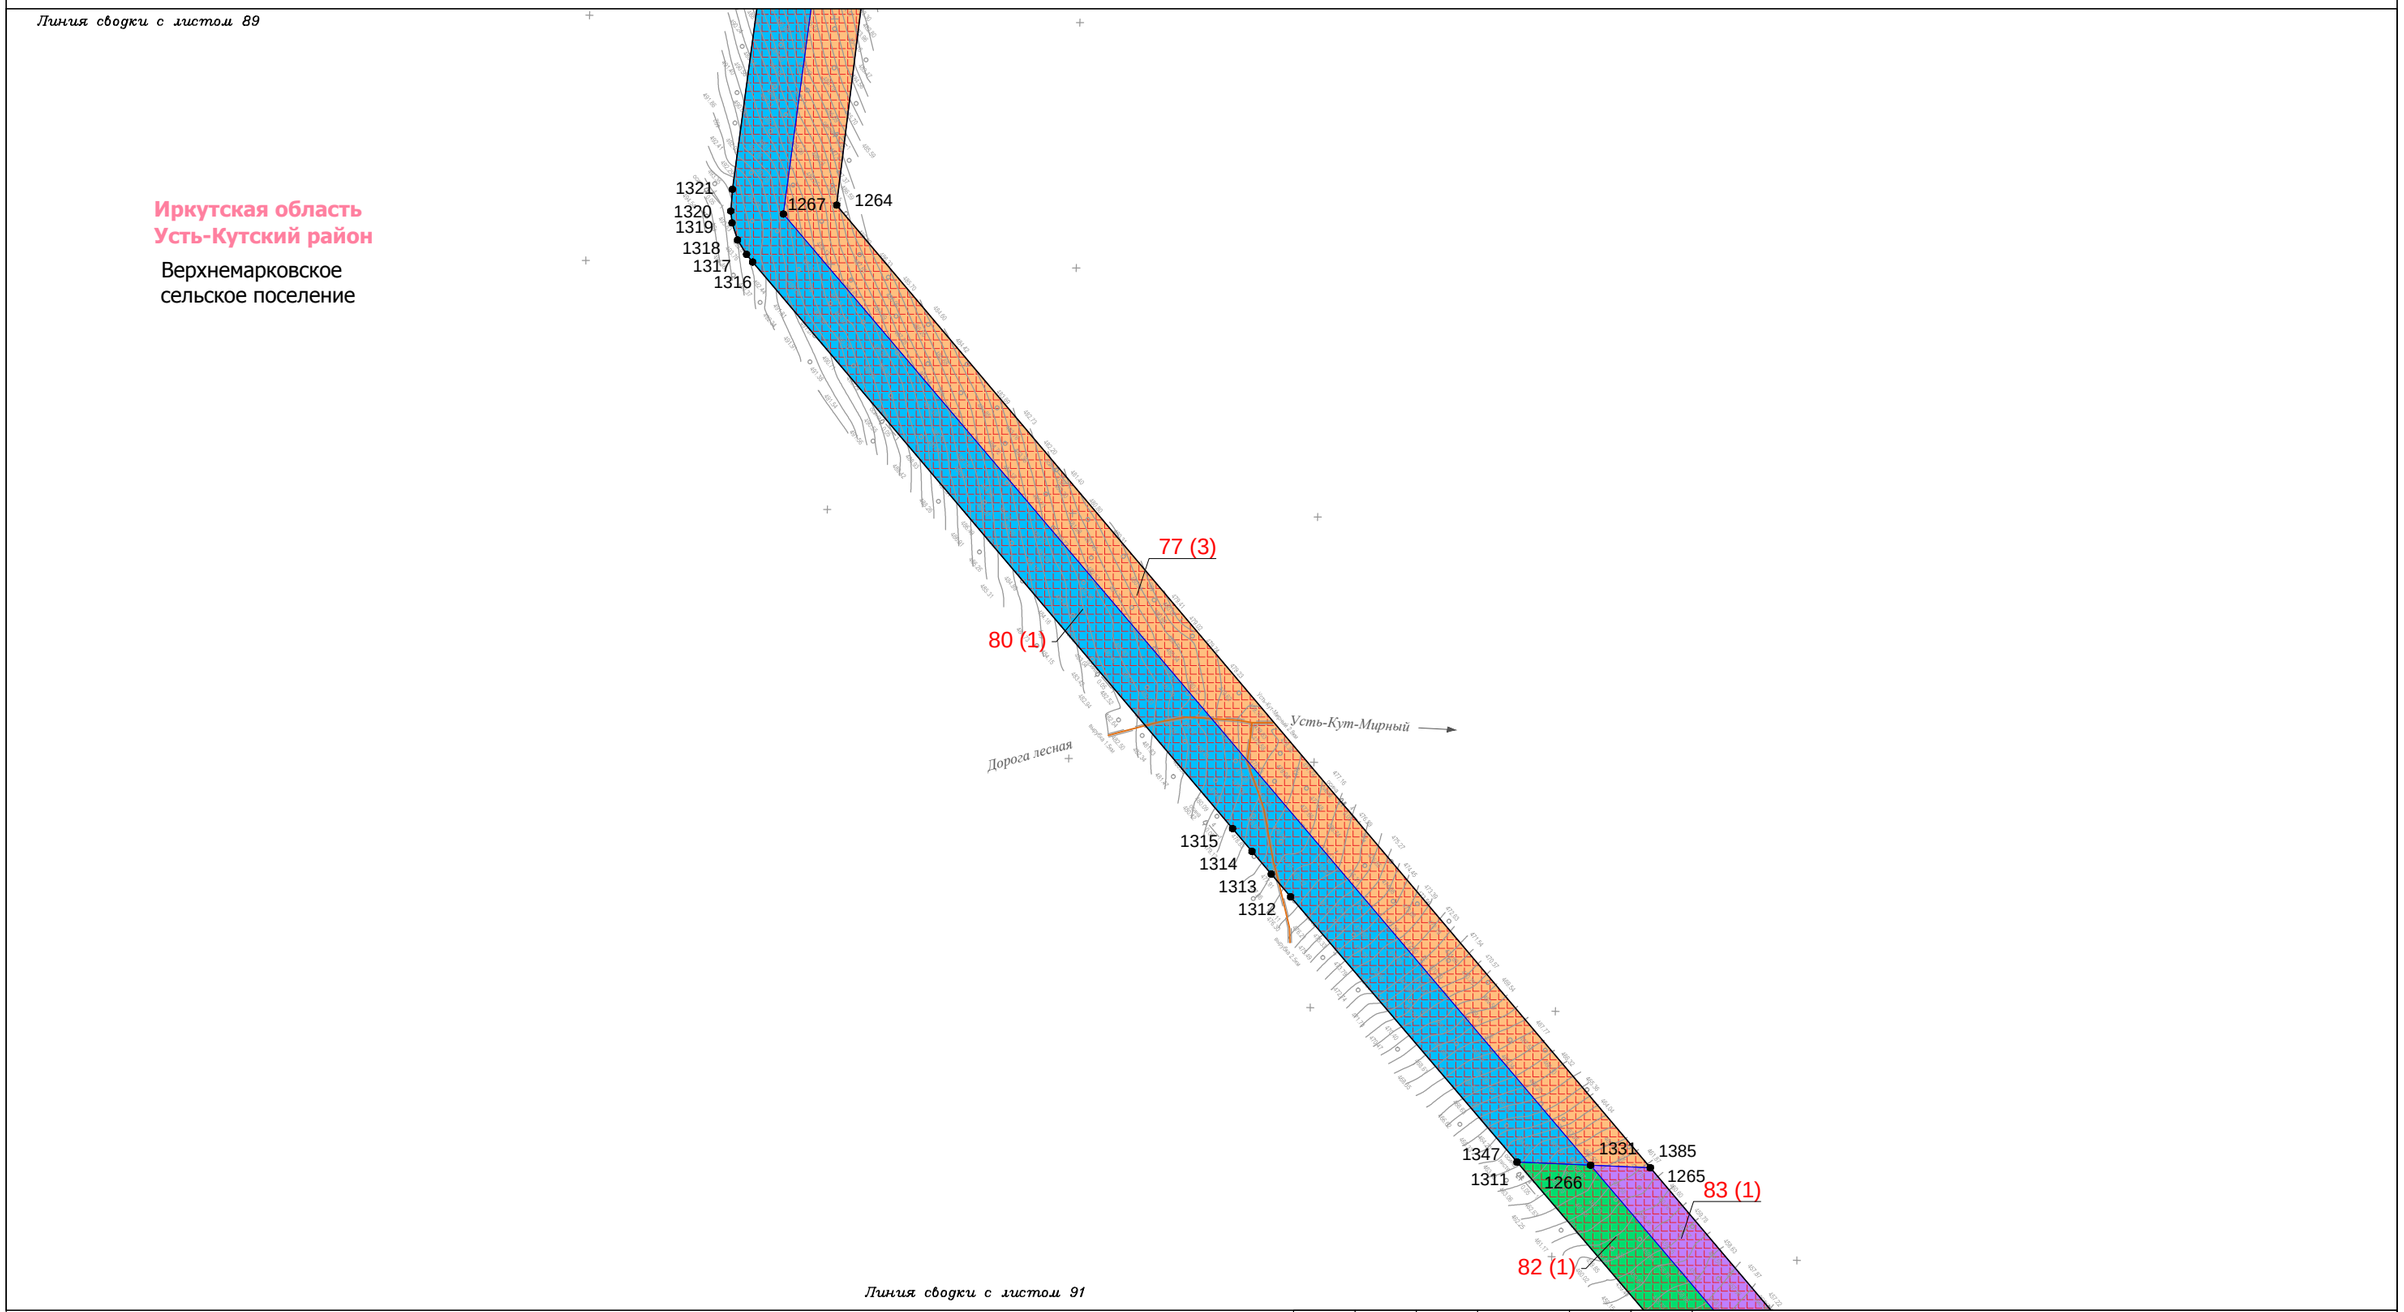

Условные обозначения:

- граница муниципального район
- граница городского поселения
- граница сельского поселения
- граница населенного пункта
- дорога обычного типа федерального значения
- дорога обычного типа местного значения
- зимняя дорога обычного типа местного значения
- реки, каналы, водотоки, озёра

Красные линии:

- красные линии устанавливаемые
- красные линии существующие
- красные линии отменяемые
- границы зон действия публичных сервитутов

Существующие элементы планировочной структуры:

- береговая полоса

Образуемые и (или) изменяемые земельные участки:

- граница проектируемого (образуемого) земельного участка
- граница существующего земельного участка
- проектируемые (образуемые) / существующие земельные участки
- 1(1) порядковый номер проектируемого (образуемого) / существующего земельного участка
- 13 • поворотная точка границы проектируемого (образуемого) / существующего земельного участка, её номер

Изм.	Кол.уч.	Лист	№ док.	Подп.	Дата
Разработал		Сухарев Д.В.			10.17
		Богомол И.С.			10.17
		Роголёва Е.Н.			10.17
Проверил		Астахова Ю.В.			10.17
Н. контроль		Мироманова А.Л.			10.17

Иркутская область

Документация по планировке территории (проект планировки территории, содержащий проект межевания территории) для размещения объекта «Трубопроводная система транспорта продуктов переработки природного и попутного нефтяного газа Ярактинского НГКМ, Марковского НГКМ до города Усть-Кут. Этапы 1, 2»

Заказчик: ИРКУТСКАЯ НЕФТЯНАЯ КОМПАНИЯ

Стадия	Лист	Листов
П	90	166

Чертёж межевания территории


М 1:5000

ООО "СЕРВИСТА"
Иркутск, ул. Байкальская, дом 105А, оф. 505

Линия сводки с листом 90

Иркутская область
Усть-Кутский район

Верхнемарковское
сельское поселение

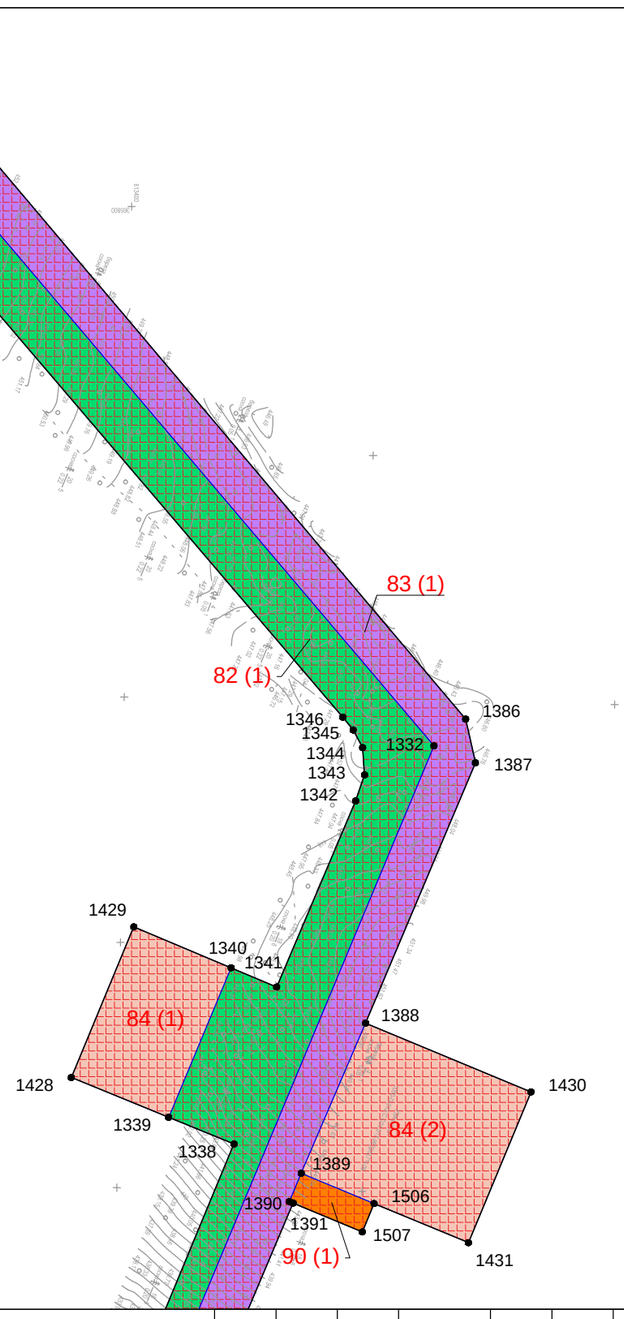

Линия сводки с листом 92

Условные обозначения:

- граница муниципального район
- граница городского поселения
- граница сельского поселения
- граница населенного пункта
- дорога обычного типа федерального значения
- дорога обычного типа местного значения
- зимняя дорога обычного типа местного значения
- реки, каналы, водотоки, озёра

Красные линии:

- красные линии устанавливаемые
- красные линии существующие
- красные линии отменяемые
- границы зон действия публичных сервитутов


Существующие элементы планировочной структуры:

- береговая полоса

Образуемые и (или) изменяемые земельные участки:

- граница проектируемого (образуемого) земельного участка
- граница существующего земельного участка
- проектируемые (образуемые) / существующие земельные участки
- 1(1) порядковый номер проектируемого (образуемого) / существующего земельного участка
- 13 • поворотная точка границы проектируемого (образуемого) / существующего земельного участка, её номер

Изм.	Кол.уч.	Лист	№ док.	Подп.	Дата	Иркутская область		
						Документация по планировке территории (проект планировки территории, содержащий проект межевания территории) для размещения объекта «Трубопроводная система транспорта продуктов переработки природного и попутного нефтяного газа Ярактинского НГКМ, Марковского НГКМ до города Усть-Кут. Этапы 1, 2»		
Разработал		*Сухарев Д.В.*			*10.17*	**Заказчик:** ИРКУТСКАЯ НЕФТЯНАЯ КОМПАНИЯ	Стадия	Лист	Листов
		Богомол И.С.			*10.17*		П	91	166
		Роголёва Е.Н.			*10.17*				
Проверил		*Астахова Ю.В.*			*10.17*	Чертёж межевания территории			
Н. контроль		*Мироманова А.Л.*			*10.17*	**М 1:5000**	ООО "СЕРВИСТА" Иркутск, ул. Байкальская, дом 105А, оф. 505		

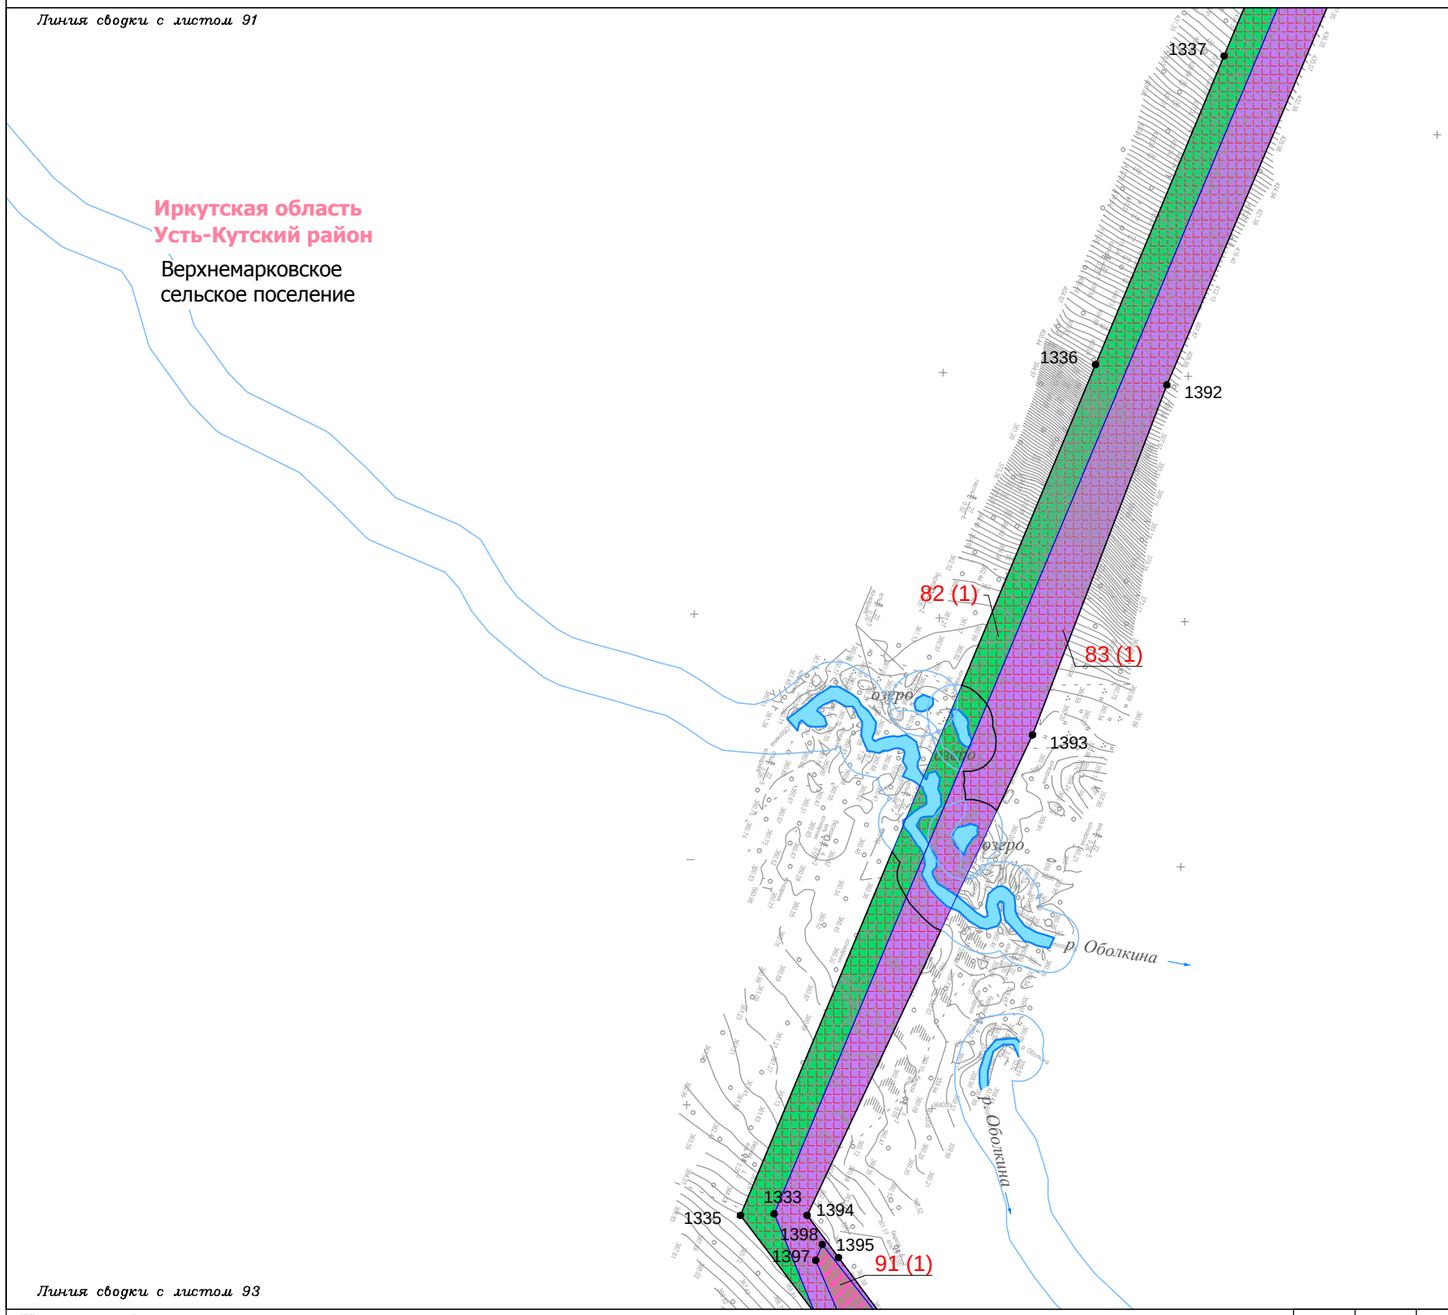

Условные обозначения:

- граница муниципального район
- граница городского поселения
- граница сельского поселения
- граница населенного пункта
- дорога обычного типа федерального значения
- дорога обычного типа местного значения
- зимняя дорога обычного типа местного значения
- реки, каналы, водотоки, озёра

Красные линии:

- красные линии устанавливаемые
- красные линии существующие
- красные линии отменяемые
- границы зон действия публичных сервитутов

Существующие элементы планировочной структуры:

- береговая полоса

Образуемые и (или) изменяемые земельные участки:

- граница проектируемого (образуемого) земельного участка
- граница существующего земельного участка
- проектируемые (образуемые) / существующие земельные участки
- 1(1) порядковый номер проектируемого (образуемого) / существующего земельного участка
- 13 • поворотная точка границы проектируемого (образуемого) / существующего земельного участка, её номер

Изм.	Кол.уч.	Лист	№ док.	Подп.	Дата
Разработал		Сухарев Д.В.			10.17
		Богомол И.С.			10.17
		Роголёва Е.Н.			10.17
Проверил		Астахова Ю.В.			10.17
Н. контроль		Мироманова А.Л.			10.17

Иркутская область

Документация по планировке территории (проект планировки территории, содержащий проект межевания территории) для размещения объекта «Трубопроводная система транспорта продуктов переработки природного и попутного нефтяного газа Ярактинского НГКМ, Марковского НГКМ до города Усть-Кут. Этапы 1, 2»


Заказчик: ИРКУТСКАЯ НЕФТЯНАЯ КОМПАНИЯ

Стадия	Лист	Листов
П	92	166

Чертёж межевания территории

М 1:5000

ООО "СЕРВИСТА"
Иркутск, ул. Байкальская, дом 105А, оф. 505

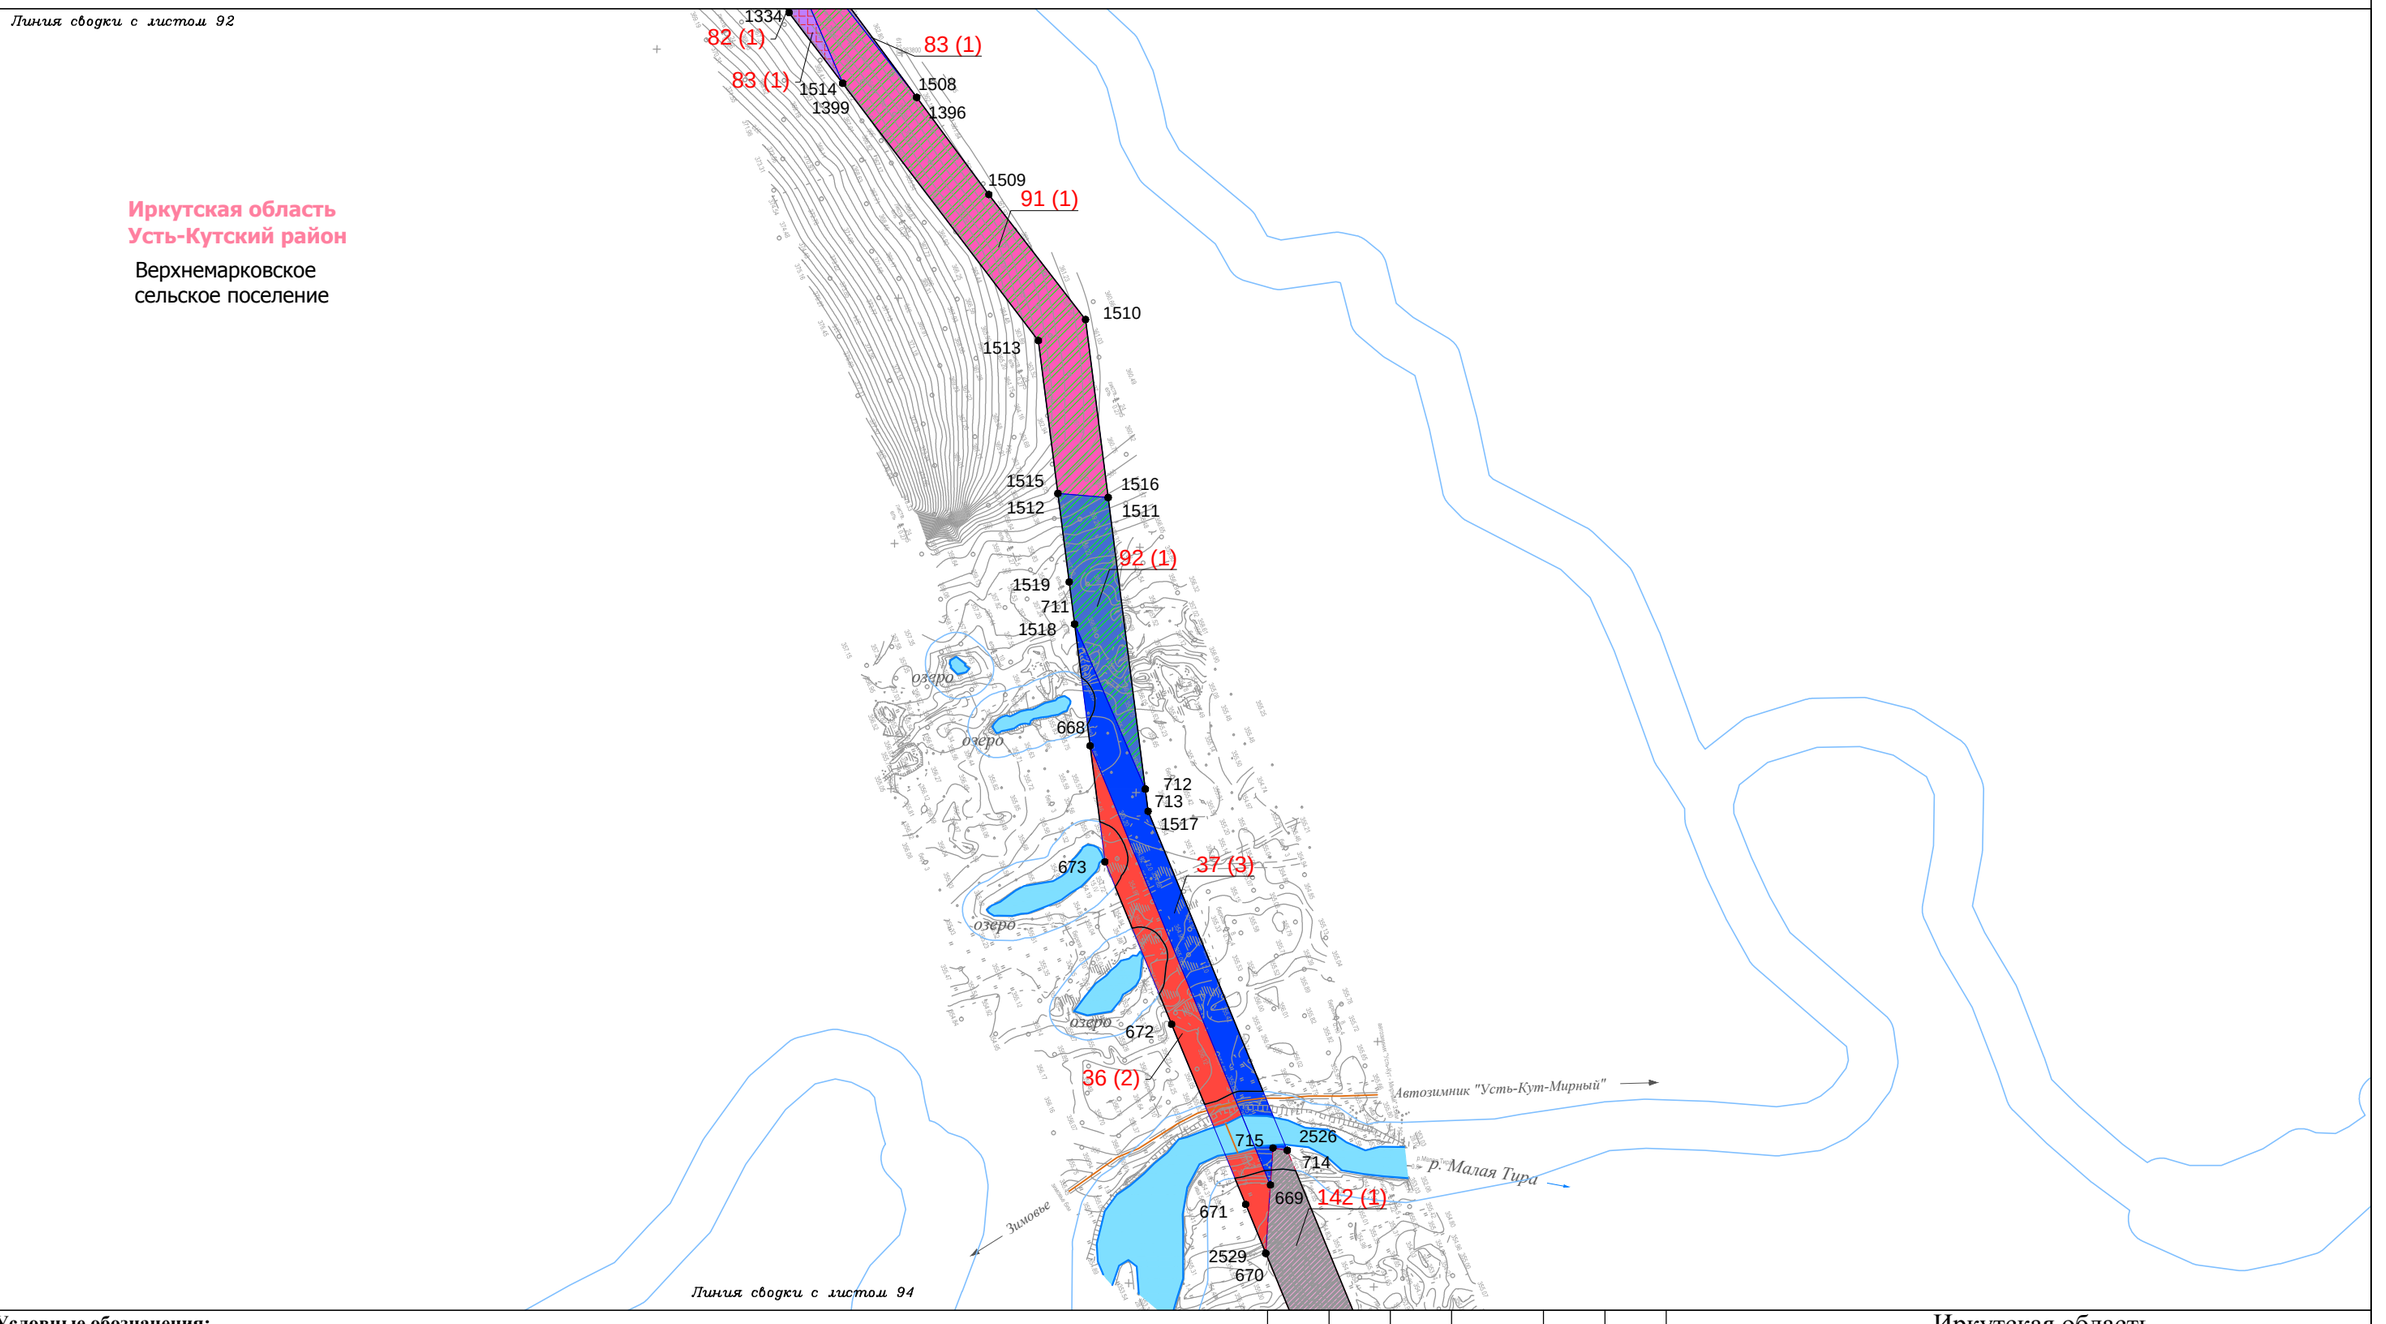

Условные обозначения:

- граница муниципального район
- граница городского поселения
- граница сельского поселения
- граница населенного пункта
- дорога обычного типа федерального значения
- дорога обычного типа местного значения
- зимняя дорога обычного типа местного значения
- реки, каналы, водотоки, озёра

Красные линии:

- красные линии устанавливаемые
- красные линии существующие
- красные линии отменяемые
- границы зон действия публичных сервитутов

Существующие элементы планировочной структуры:

- береговая полоса

Образуемые и (или) изменяемые земельные участки:

- граница проектируемого (образуемого) земельного участка
- граница существующего земельного участка
- проектируемые (образуемые) / существующие земельные участки
- 1(1) порядковый номер проектируемого (образуемого) / существующего земельного участка
- 13 • поворотная точка границы проектируемого (образуемого) / существующего земельного участка, её номер

Изм.	Кол.уч.	Лист	№ док.	Подп.	Дата
Разработал		Сухарев Д.В.			10.17
		Богомол И.С.			10.17
		Роголёва Е.Н.			10.17
Проверил		Астахова Ю.В.			10.17
Н. контроль		Мироманова А.Л.			10.17

Иркутская область

Документация по планировке территории (проект планировки территории, содержащий проект межевания территории) для размещения объекта «Трубопроводная система транспорта продуктов переработки природного и попутного нефтяного газа Ярактинского НГКМ, Марковского НГКМ до города Усть-Кут. Этапы 1, 2»


Заказчик: ИРКУТСКАЯ НЕФТЯНАЯ КОМПАНИЯ

Стадия	Лист	Листов
П	93	166

Чертёж межевания территории

М 1:5000

ООО "СЕРВИСТА"
Иркутск, ул. Байкальская, дом 105А, оф. 505

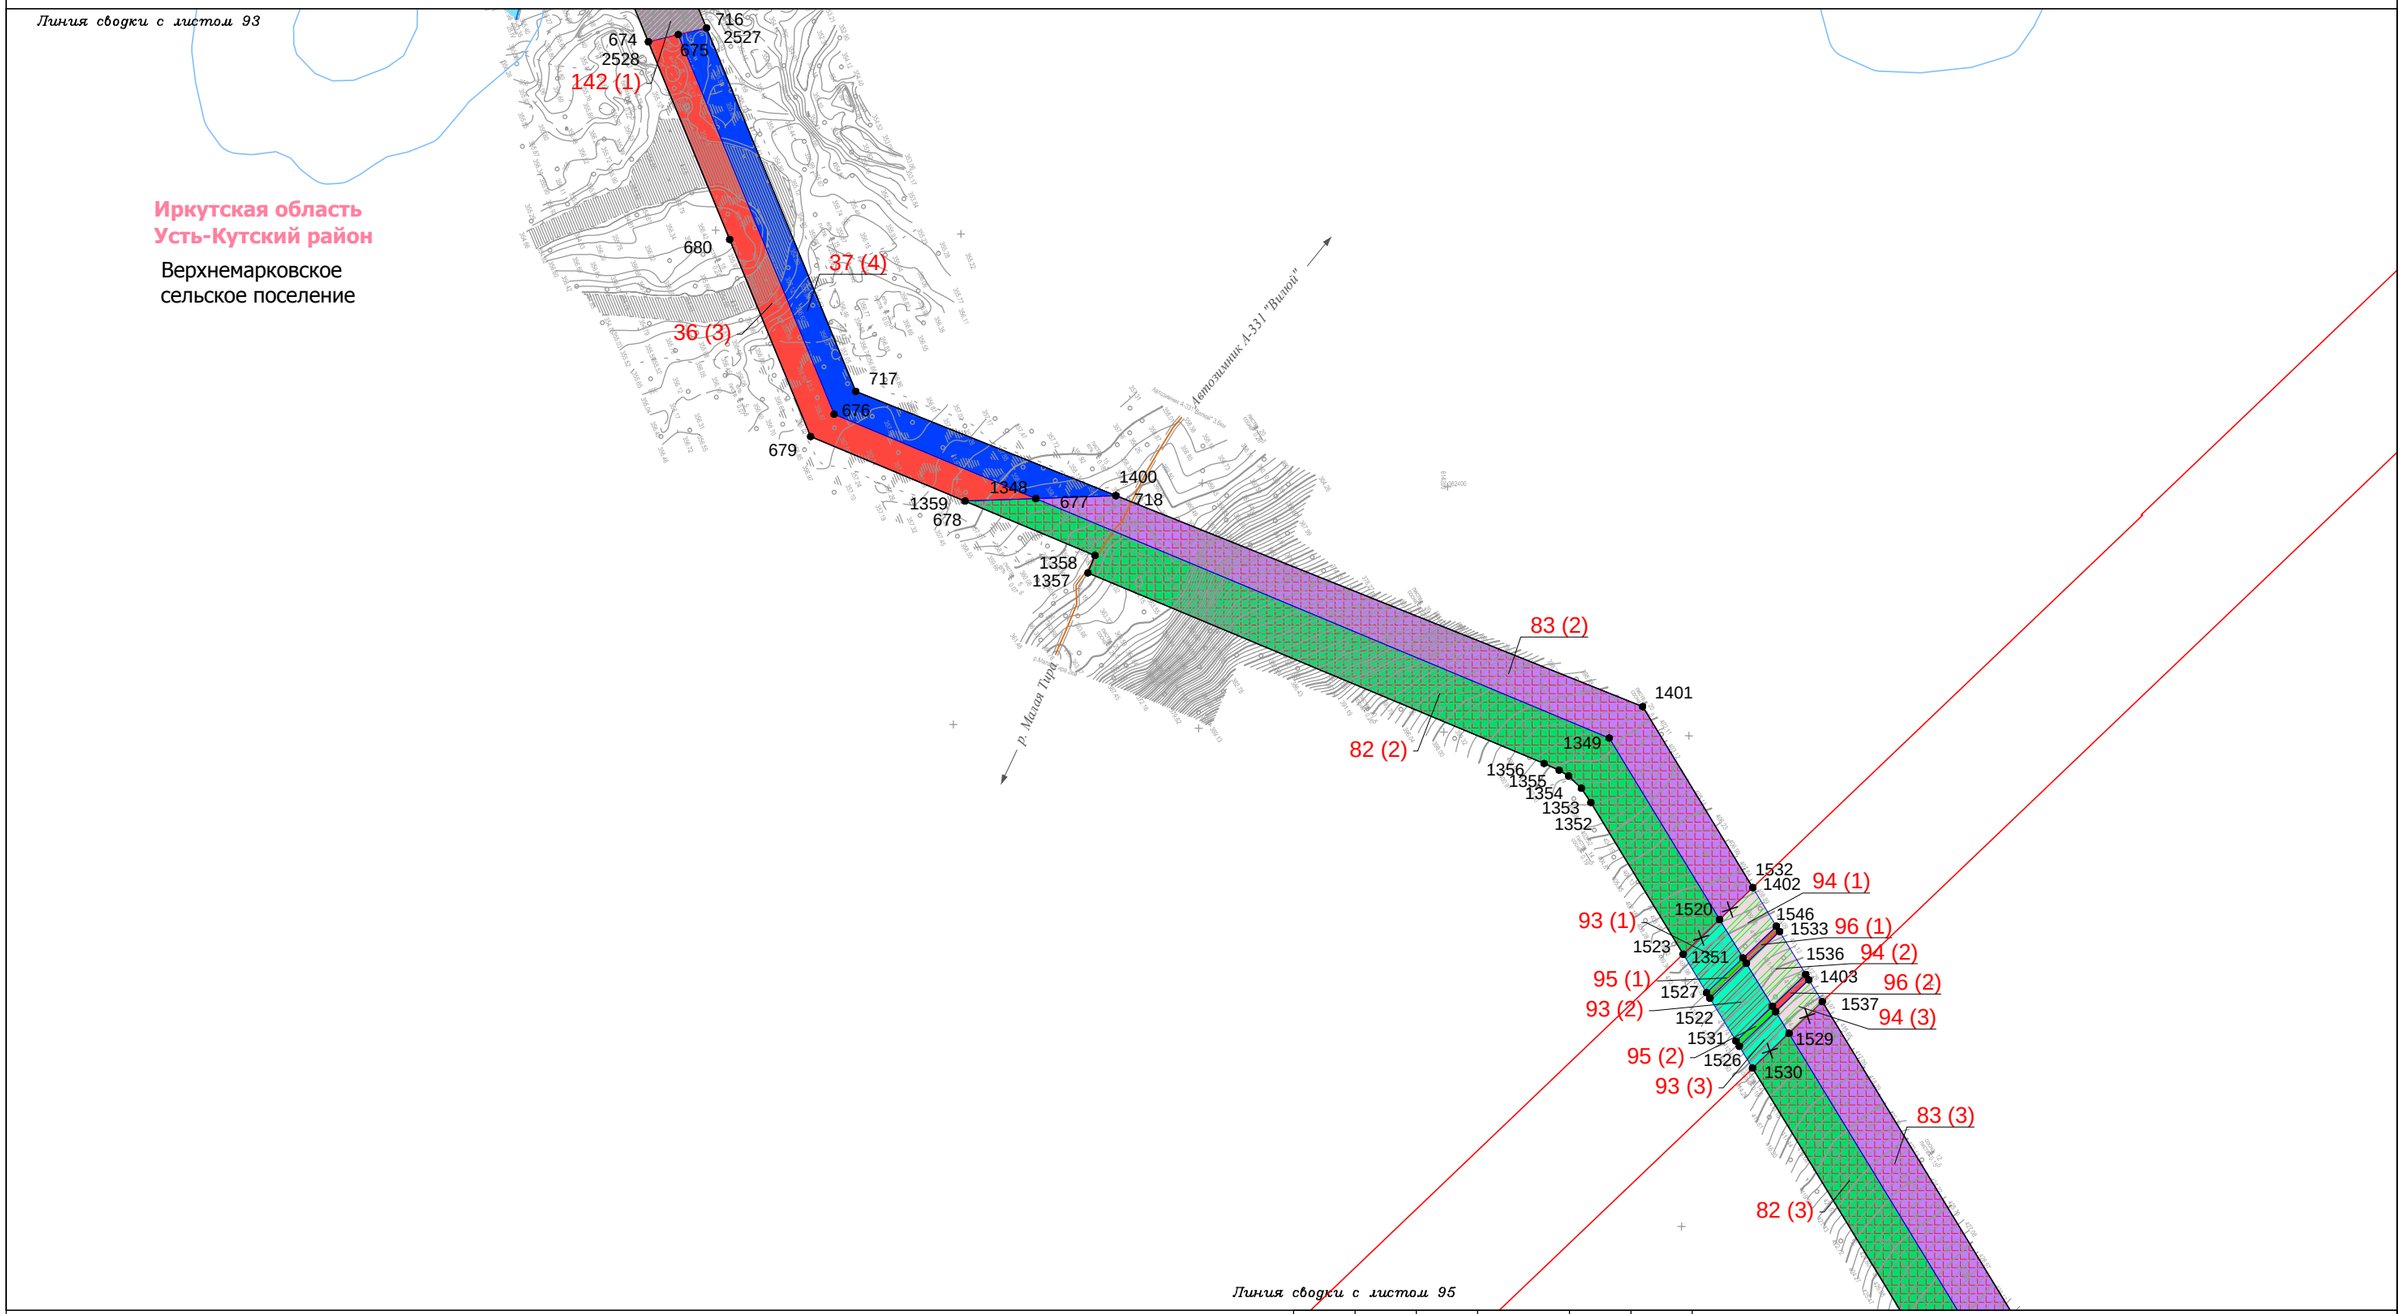

Условные обозначения:

- граница муниципального район
- граница городского поселения
- граница сельского поселения
- граница населенного пункта
- дорога обычного типа федерального значения
- дорога обычного типа местного значения
- зимняя дорога обычного типа местного значения
- реки, каналы, водотоки, озёра

Красные линии:

- красные линии устанавливаемые
- красные линии существующие
- красные линии отменяемые
- границы зон действия публичных сервитутов

Существующие элементы планировочной структуры:

- береговая полоса

Образуемые и (или) изменяемые земельные участки:

- граница проектируемого (образуемого) земельного участка
- граница существующего земельного участка
- проектируемые (образуемые) / существующие земельные участки
- 1(1) порядковый номер проектируемого (образуемого) / существующего земельного участка
- 13 • поворотная точка границы проектируемого (образуемого) / существующего земельного участка, её номер

Изм.	Кол.уч.	Лист	№ док.	Подп.	Дата
Разработал		Сухарев Д.В.			10.17
		Богомол И.С.			10.17
		Роголёва Е.Н.			10.17
Проверил		Астахова Ю.В.			10.17
Н. контроль		Мироманова А.Л.			10.17

Иркутская область

Документация по планировке территории (проект планировки территории, содержащий проект межевания территории) для размещения объекта «Трубопроводная система транспорта продуктов переработки природного и попутного нефтяного газа Ярактинского НГКМ, Марковского НГКМ до города Усть-Кут. Этапы 1, 2»

Заказчик: ИРКУТСКАЯ НЕФТЯНАЯ КОМПАНИЯ

Стадия	Лист	Листов
П	94	166

Чертёж межевания территории

М 1:5000

ООО "СЕРВИСТА"
Иркутск, ул. Байкальская, дом 105А, оф. 505



Условные обозначения:

- граница муниципального район
- граница городского поселения
- граница сельского поселения
- граница населенного пункта
- дорога обычного типа федерального значения
- дорога обычного типа местного значения
- зимняя дорога обычного типа местного значения
- реки, каналы, водотоки, озёра

Красные линии:

- красные линии устанавливаемые
- красные линии существующие
- красные линии отменяемые
- границы зон действия публичных сервитутов

Существующие элементы планировочной структуры:

- береговая полоса

Образуемые и (или) изменяемые земельные участки:

- граница проектируемого (образуемого) земельного участка
- граница существующего земельного участка
- проектируемые (образуемые) / существующие земельные участки
- 1(1) порядковый номер проектируемого (образуемого) / существующего земельного участка
- 13 • поворотная точка границы проектируемого (образуемого) / существующего земельного участка, её номер

Изм.	Кол.уч.	Лист	№ док.	Подп.	Дата
Разработал		Сухарев Д.В.			10.17
		Богомол И.С.			10.17
		Роголёва Е.Н.			10.17
Проверил		Астахова Ю.В.			10.17
Н. контроль		Мироманова А.Л.			10.17

Иркутская область

Документация по планировке территории (проект планировки территории, содержащий проект межевания территории) для размещения объекта «Трубопроводная система транспорта продуктов переработки природного и попутного нефтяного газа Ярактинского НГКМ, Марковского НГКМ до города Усть-Кут. Этапы 1, 2»


Заказчик: ИРКУТСКАЯ НЕФТЯНАЯ КОМПАНИЯ

Стадия	Лист	Листов
П	95	166

Чертёж межевания территории

М 1:5000

ООО "СЕРВИСТА"
Иркутск, ул. Байкальская, дом 105А, оф. 505

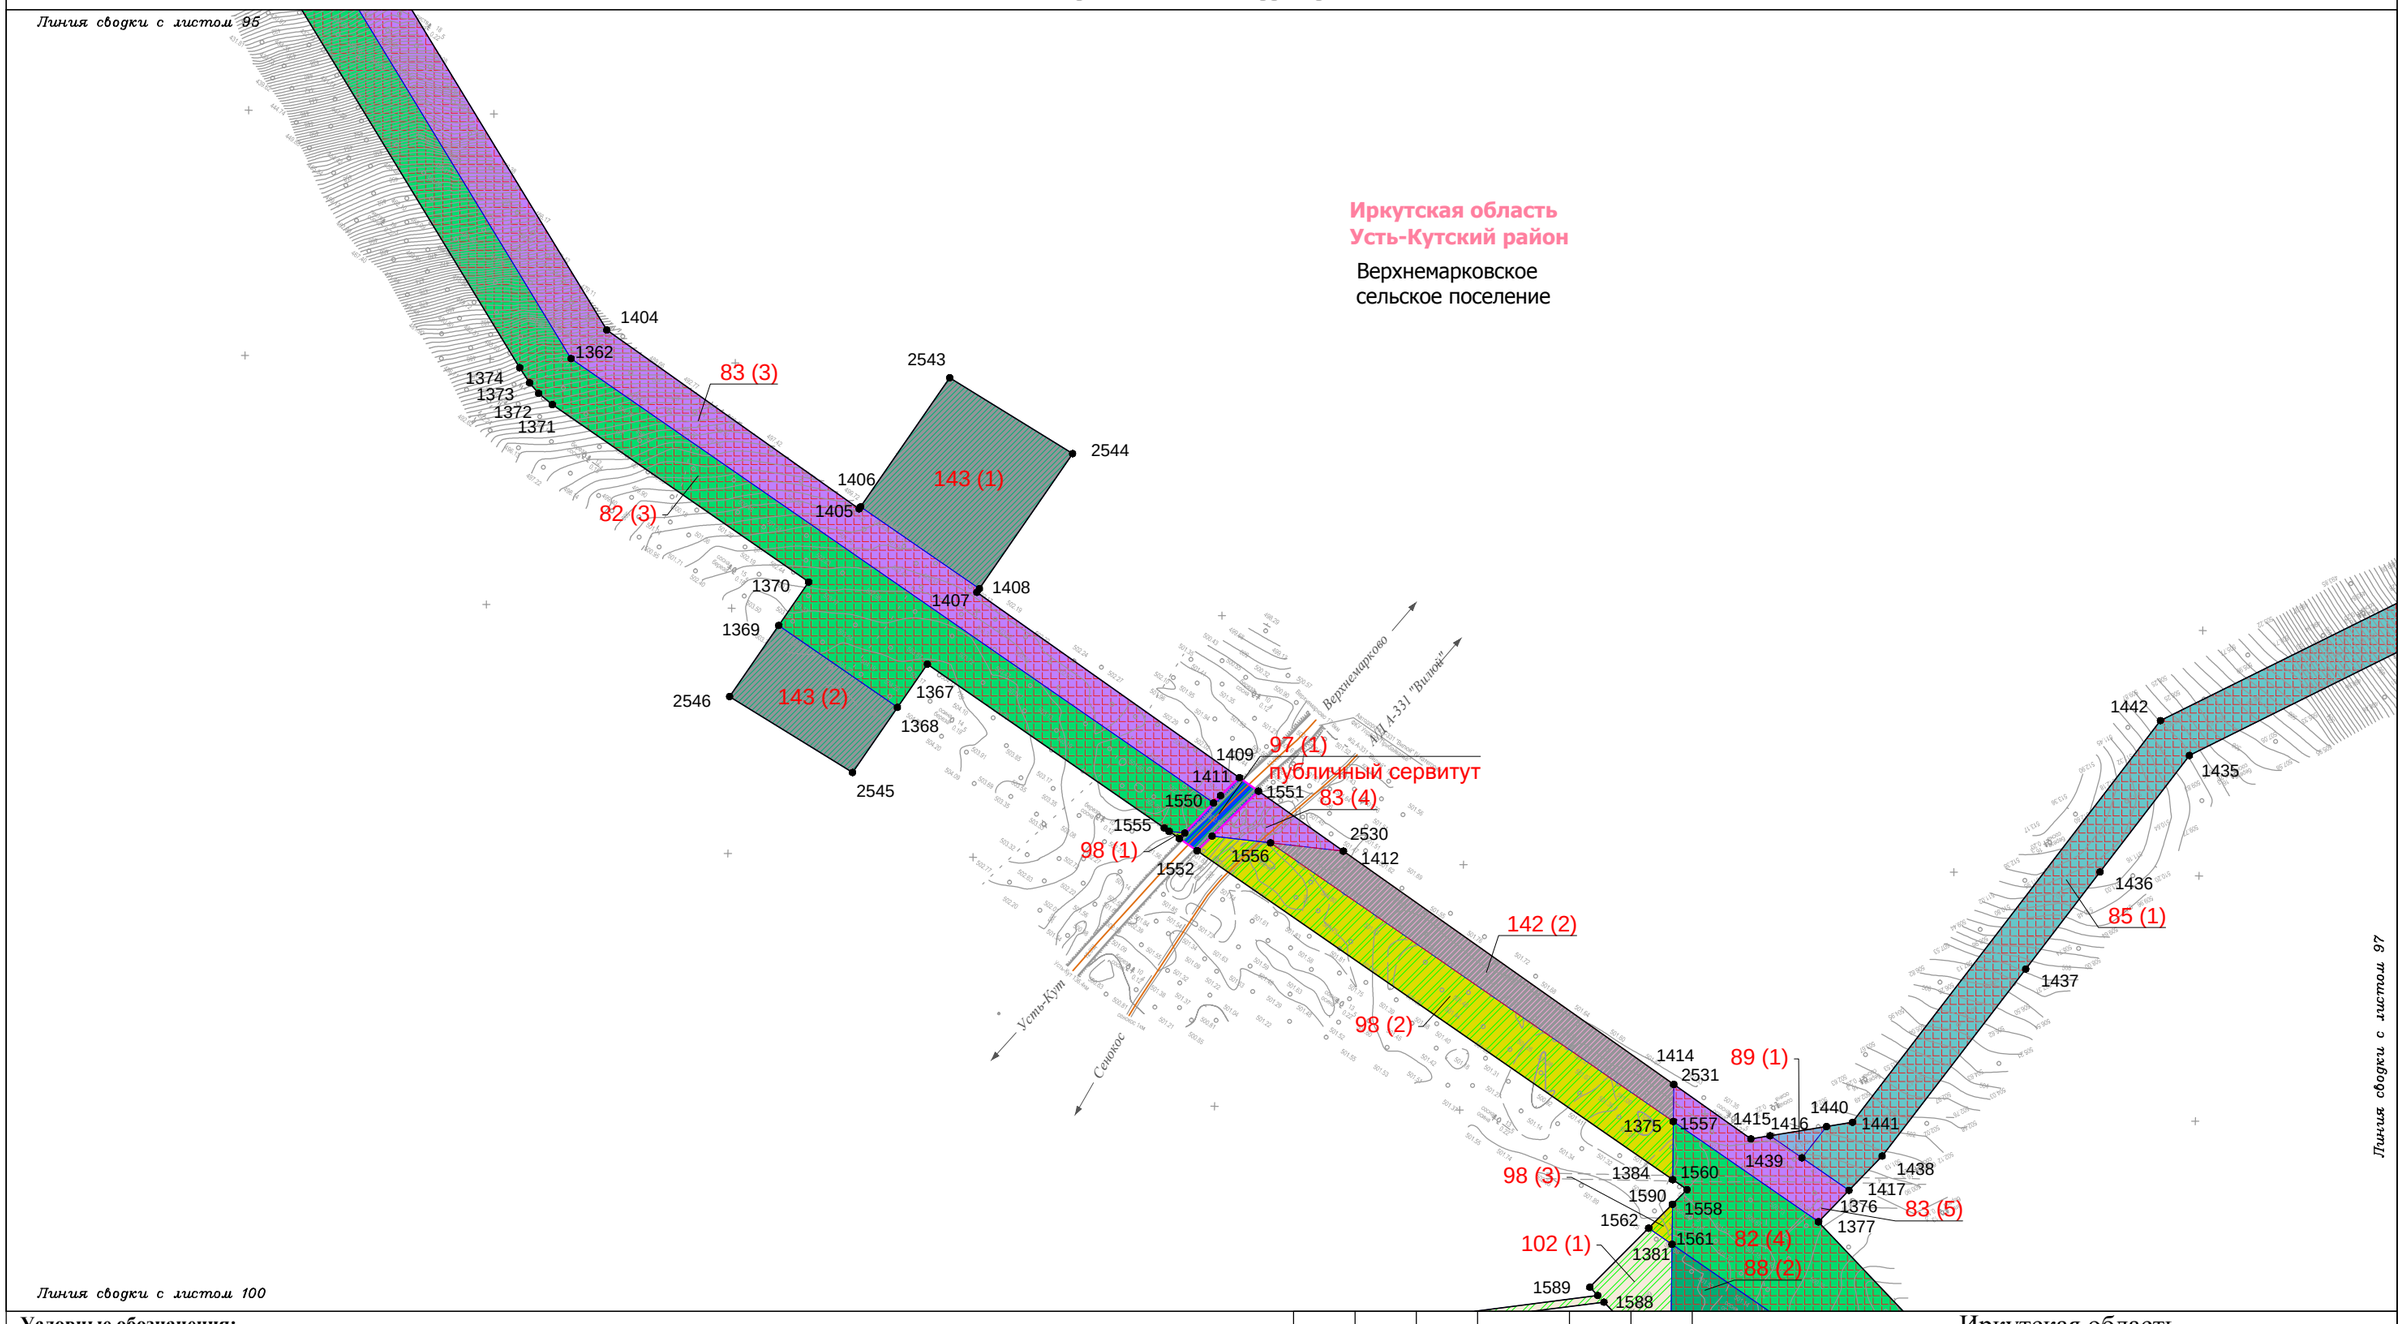

Условные обозначения:

- граница муниципального район
- граница городского поселения
- граница сельского поселения
- граница населенного пункта
- дорога обычного типа федерального значения
- дорога обычного типа местного значения
- зимняя дорога обычного типа местного значения
- реки, каналы, водотоки, озёра

Красные линии:

- красные линии устанавливаемые
- красные линии существующие
- красные линии отменяемые
- границы зон действия публичных сервитутов

Существующие элементы планировочной структуры:

- береговая полоса

Образуемые и (или) изменяемые земельные участки:

- граница проектируемого (образуемого) земельного участка
- граница существующего земельного участка
- проектируемые (образуемые) / существующие земельные участки
- 1(1) порядковый номер проектируемого (образуемого) / существующего земельного участка
- 13 • поворотная точка границы проектируемого (образуемого) / существующего земельного участка, её номер

Изм.	Кол.уч.	Лист	№ док.	Подп.	Дата	
Разработал		Сухарев Д.В.			10.17	
		Богомол И.С.			10.17	
		Роголёва Е.Н.			10.17	
Проверил		Астахова Ю.В.			10.17	
Н. контроль		Мироманова А.Л.			10.17	

Иркутская область

Документация по планировке территории (проект планировки территории, содержащий проект межевания территории) для размещения объекта «Трубопроводная система транспорта продуктов переработки природного и попутного нефтяного газа Ярактинского НГКМ, Марковского НГКМ до города Усть-Кут. Этапы 1, 2»


Заказчик: ИРКУТСКАЯ НЕФТЯНАЯ КОМПАНИЯ

Стадия	Лист	Листов
П	96	166

Чертёж межевания территории

М 1:5000

ООО "СЕРВИСТА"
Иркутск, ул. Байкальская, дом 105А, оф. 505

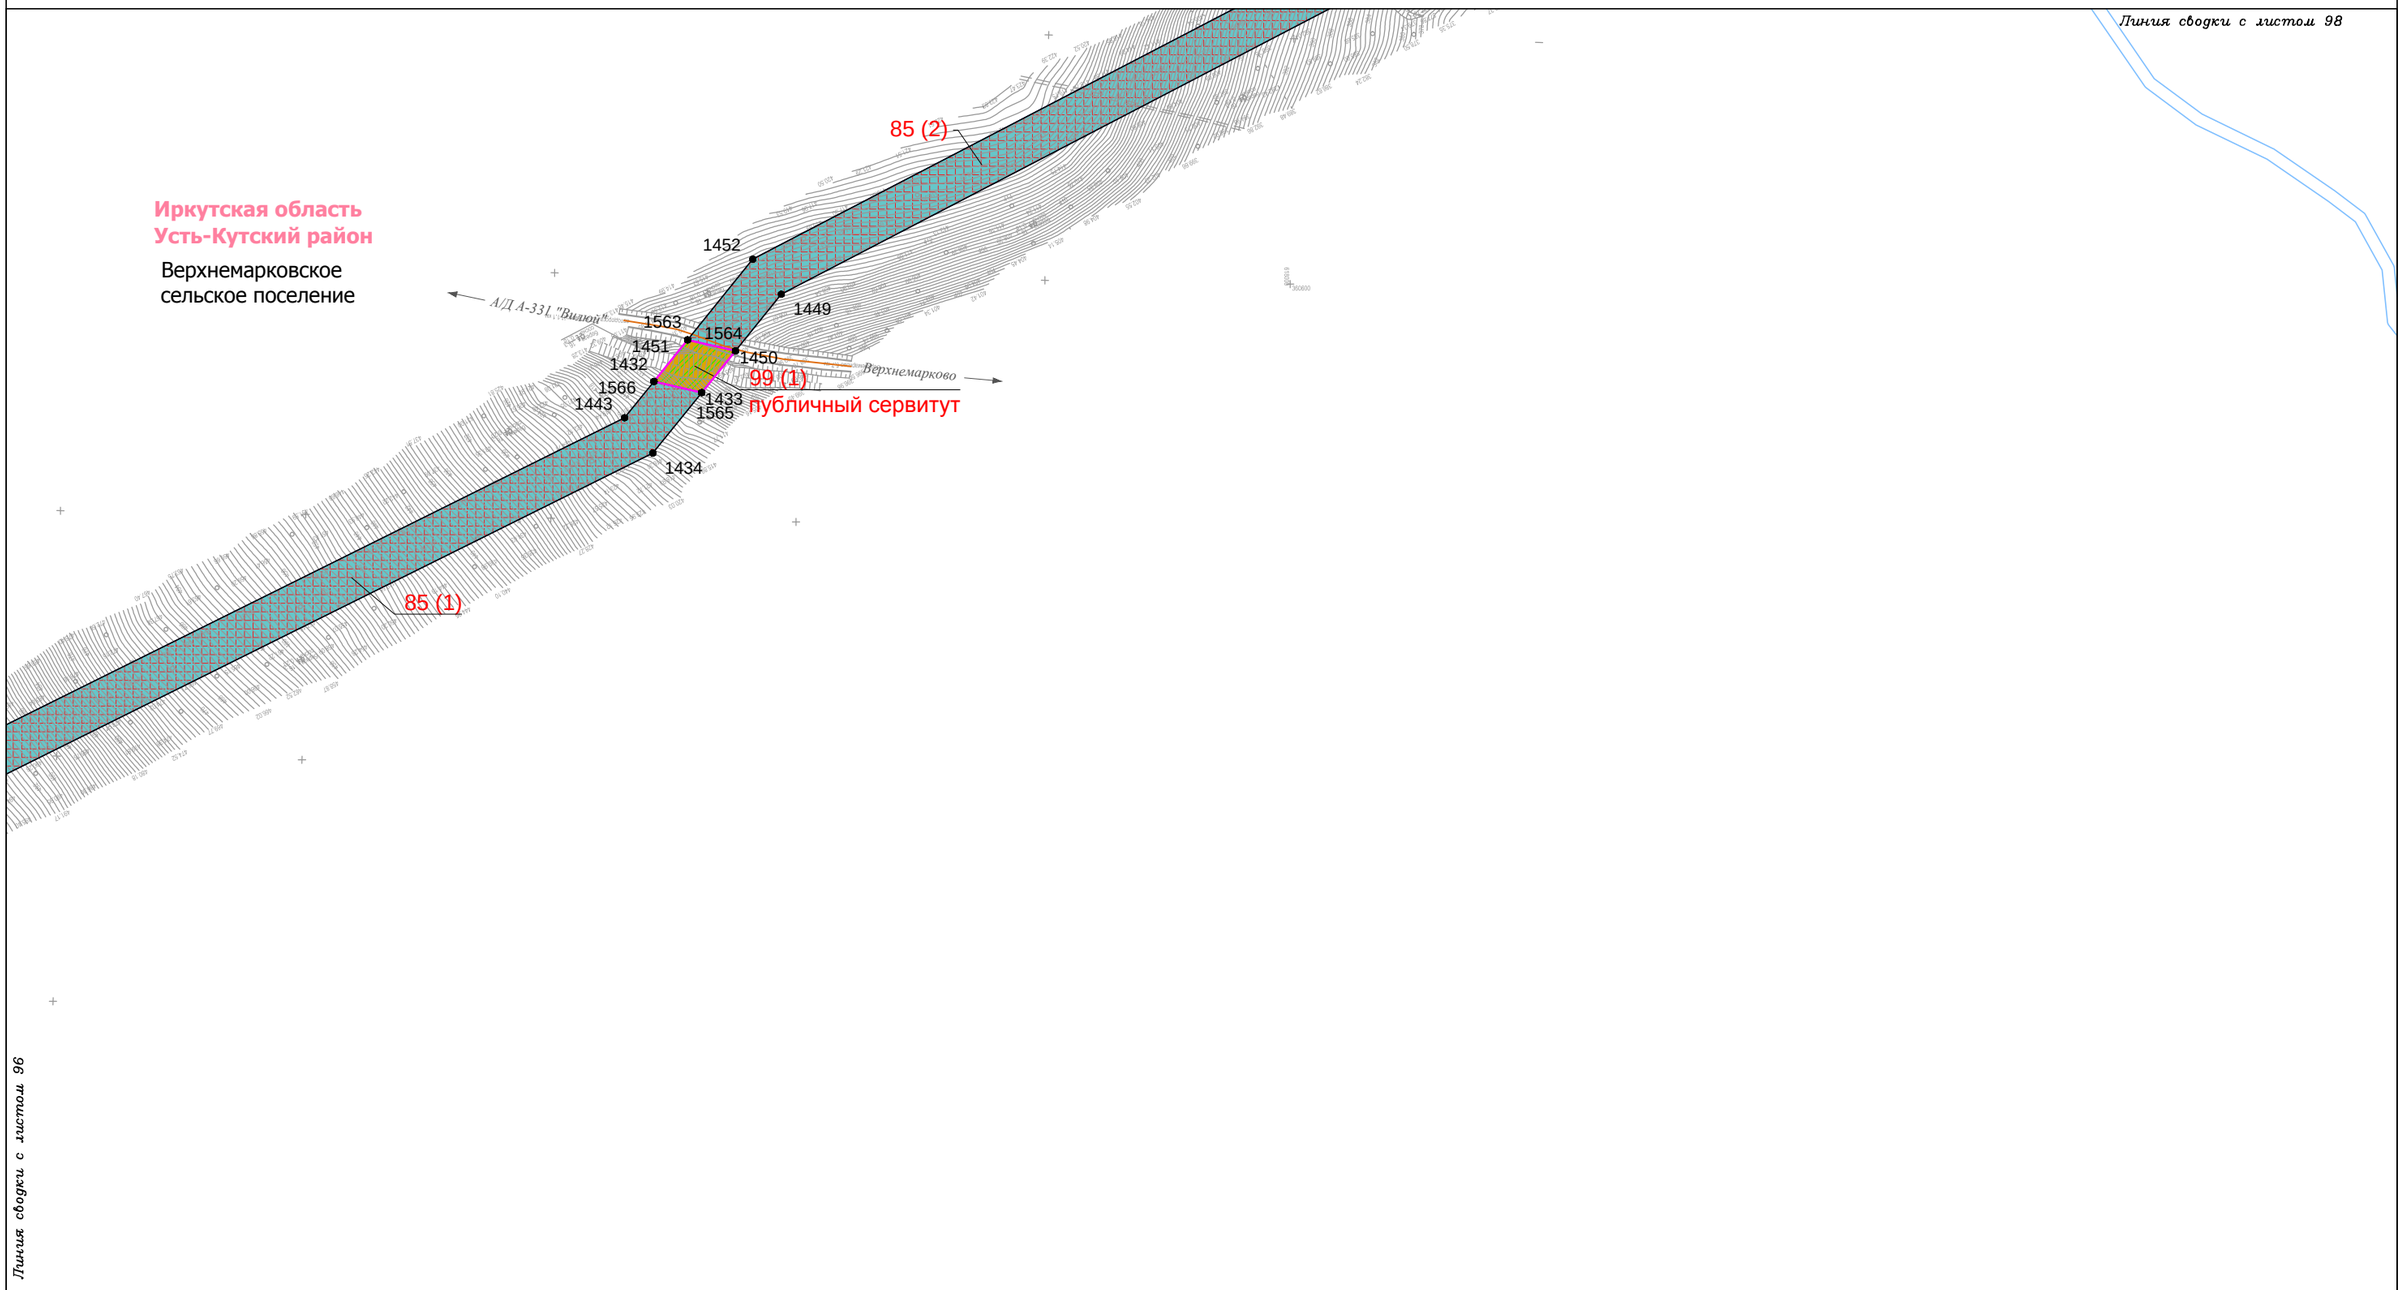

Линия сводки с листом 96

Условные обозначения:

- граница муниципального район
- граница городского поселения
- граница сельского поселения
- граница населенного пункта
- дорога обычного типа федерального значения
- дорога обычного типа местного значения
- зимняя дорога обычного типа местного значения
- реки, каналы, водотоки, озёра

Красные линии:

- красные линии устанавливаемые
- красные линии существующие
- красные линии отменяемые
- границы зон действия публичных сервитутов

Существующие элементы планировочной структуры:

- береговая полоса

Образуемые и (или) изменяемые земельные участки:

- граница проектируемого (образуемого) земельного участка
- граница существующего земельного участка
- проектируемые (образуемые) / существующие земельные участки
- 1(1) порядковый номер проектируемого (образуемого) / существующего земельного участка
- 13 • поворотная точка границы проектируемого (образуемого) / существующего земельного участка, её номер

Изм.	Кол.уч.	Лист	№ док.	Подп.	Дата
Разработал		Сухарев Д.В.			10.17
		Богомол И.С.			10.17
		Роголёва Е.Н.			10.17
Проверил		Астахова Ю.В.			10.17
Н. контроль		Мироманова А.Л.			10.17

Иркутская область

Документация по планировке территории (проект планировки территории, содержащий проект межевания территории) для размещения объекта «Трубопроводная система транспорта продуктов переработки природного и попутного нефтяного газа Ярактинского НГКМ, Марковского НГКМ до города Усть-Кут. Этапы 1, 2»


Заказчик: ИРКУТСКАЯ НЕФТЯНАЯ КОМПАНИЯ

Стадия	Лист	Листов
П	97	166

Чертёж межевания территории

М 1:5000

ООО "СЕРВИСТА"
Иркутск, ул. Байкальская, дом 105А, оф. 505

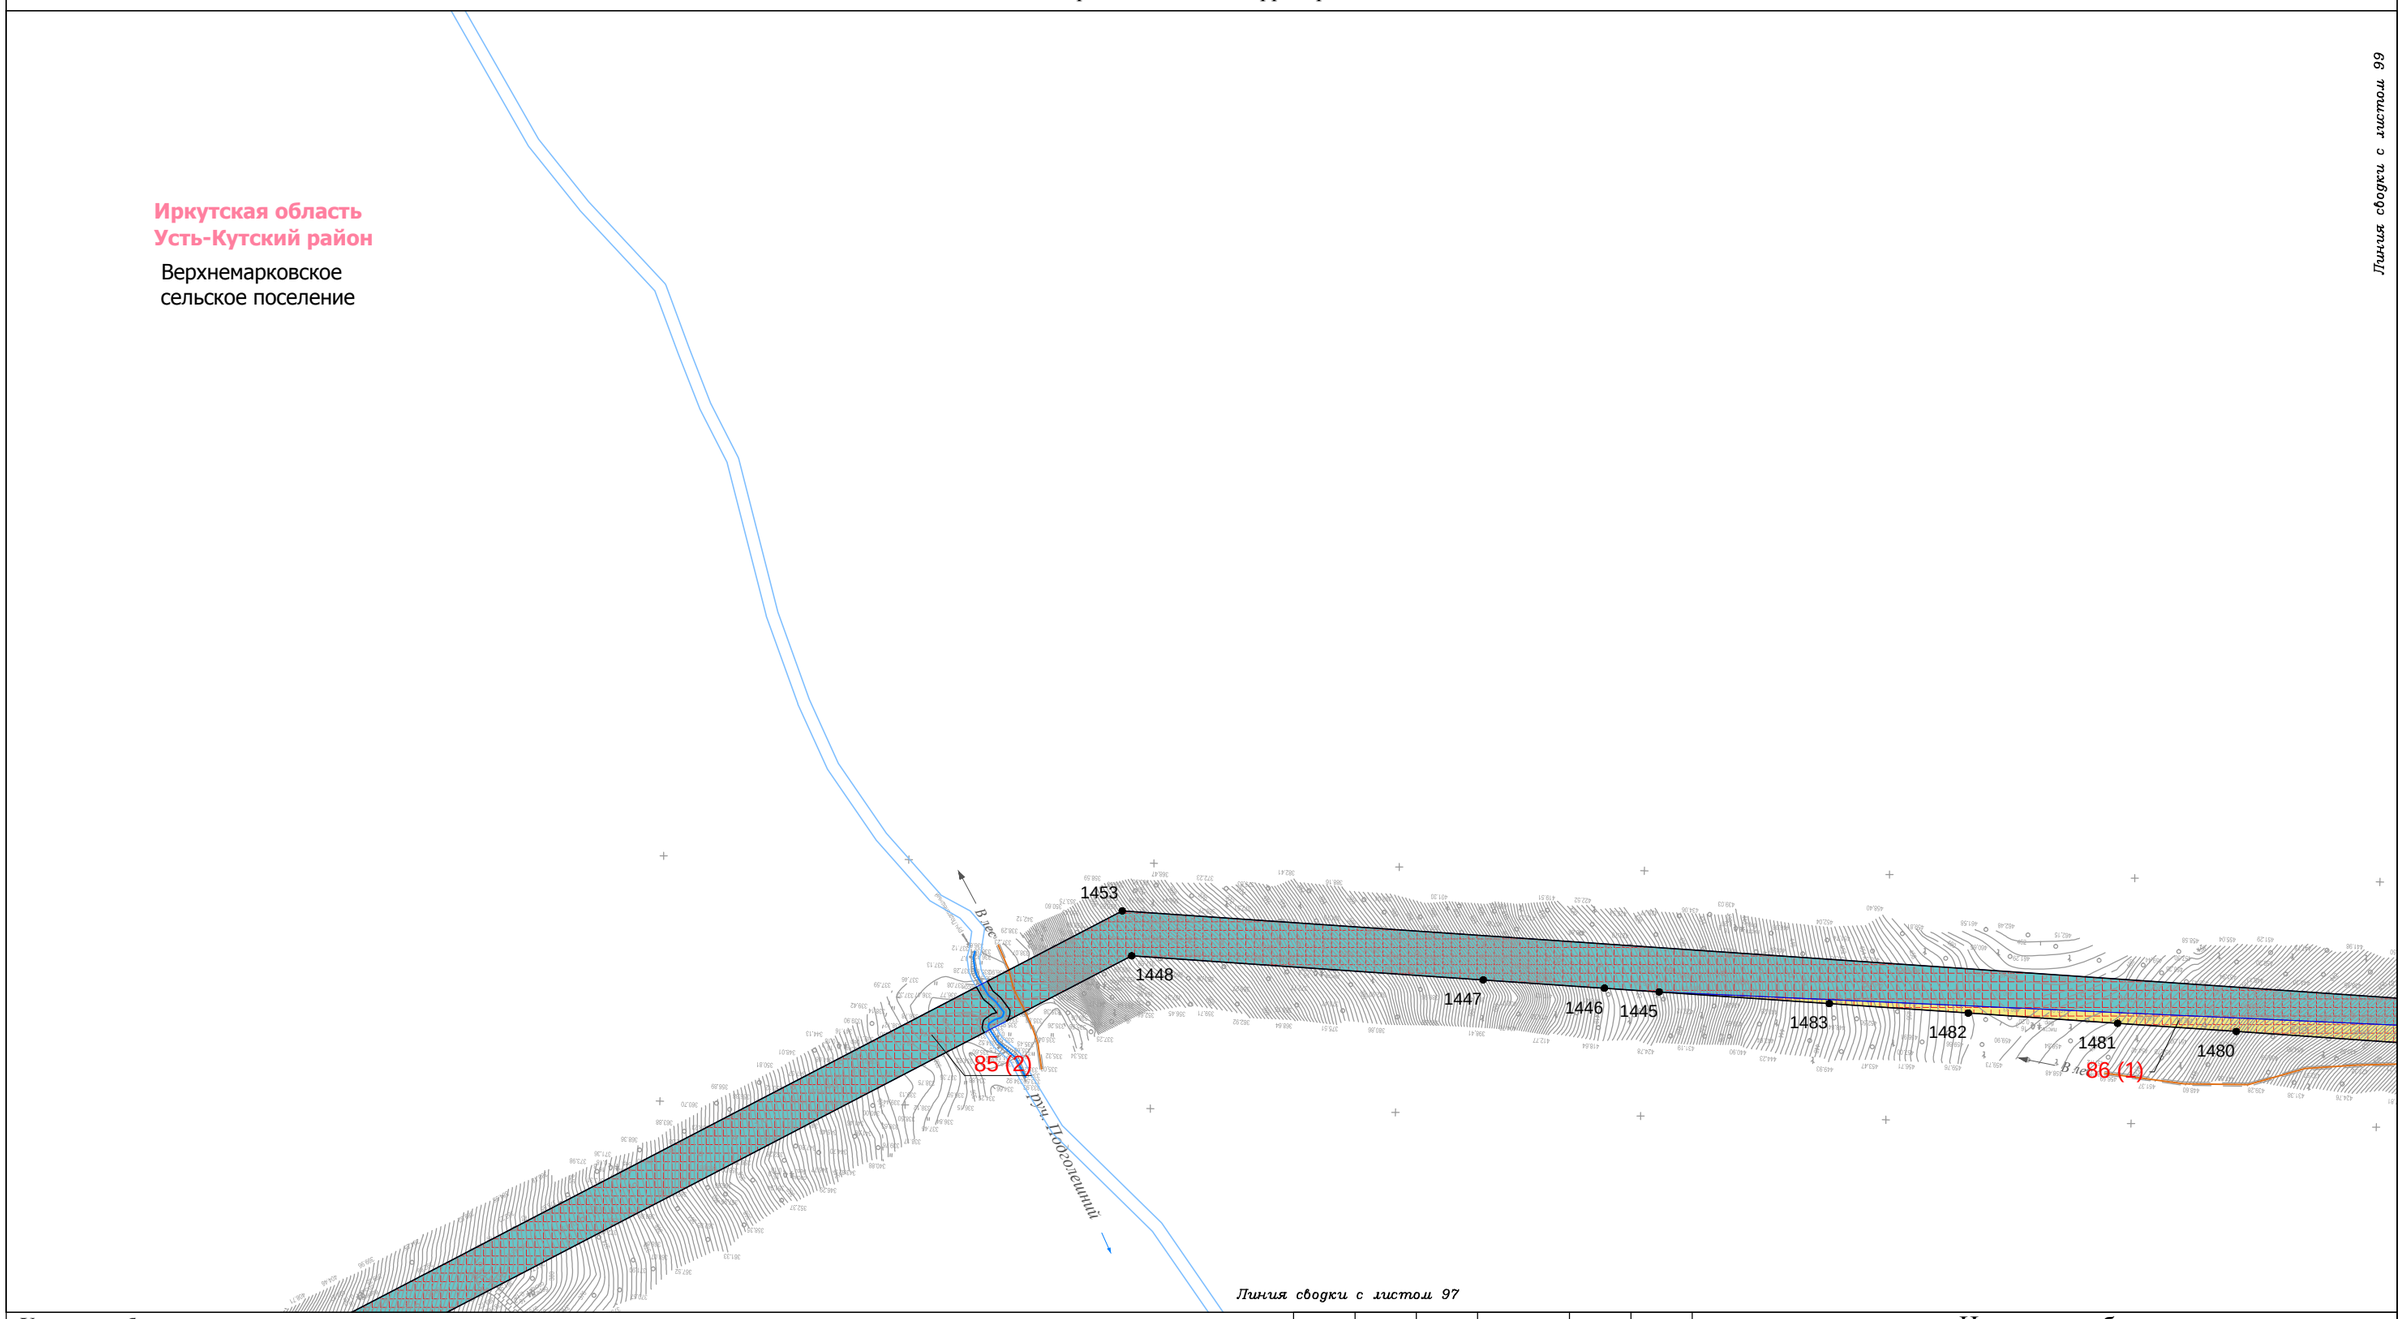

Условные обозначения:

- граница муниципального район
- граница городского поселения
- граница сельского поселения
- граница населенного пункта
- дорога обычного типа федерального значения
- дорога обычного типа местного значения
- зимняя дорога обычного типа местного значения
- реки, каналы, водотоки, озёра

Красные линии:

- красные линии устанавливаемые
- красные линии существующие
- красные линии отменяемые
- границы зон действия публичных сервитутов

Существующие элементы планировочной структуры:

- береговая полоса

Образуемые и (или) изменяемые земельные участки:

- граница проектируемого (образуемого) земельного участка
- граница существующего земельного участка
- проектируемые (образуемые) / существующие земельные участки
- 1(1) порядковый номер проектируемого (образуемого) / существующего земельного участка
- 13 • поворотная точка границы проектируемого (образуемого) / существующего земельного участка, её номер

Изм.	Кол.уч.	Лист	№ док.	Подп.	Дата
Разработал		Сухарев Д.В.			10.17
		Богомол И.С.			10.17
		Рогалёва Е.Н.			10.17
Проверил		Астахова Ю.В.			10.17
Н. контроль		Мироманова А.Л.			10.17

Иркутская область

Документация по планировке территории (проект планировки территории, содержащий проект межевания территории) для размещения объекта «Трубопроводная система транспорта продуктов переработки природного и попутного нефтяного газа Ярактинского НГКМ, Марковского НГКМ до города Усть-Кут. Этапы 1, 2»

Заказчик: ИРКУТСКАЯ НЕФТЯНАЯ КОМПАНИЯ

Стадия	Лист	Листов
П	98	166

Чертёж межевания территории


М 1:5000

ООО "СЕРВИСТА"
Иркутск, ул. Байкальская, дом 105А, оф. 505

Линия сводки с листом 98

Иркутская область
Усть-Кутский район

Верхнемарковское
сельское поселение

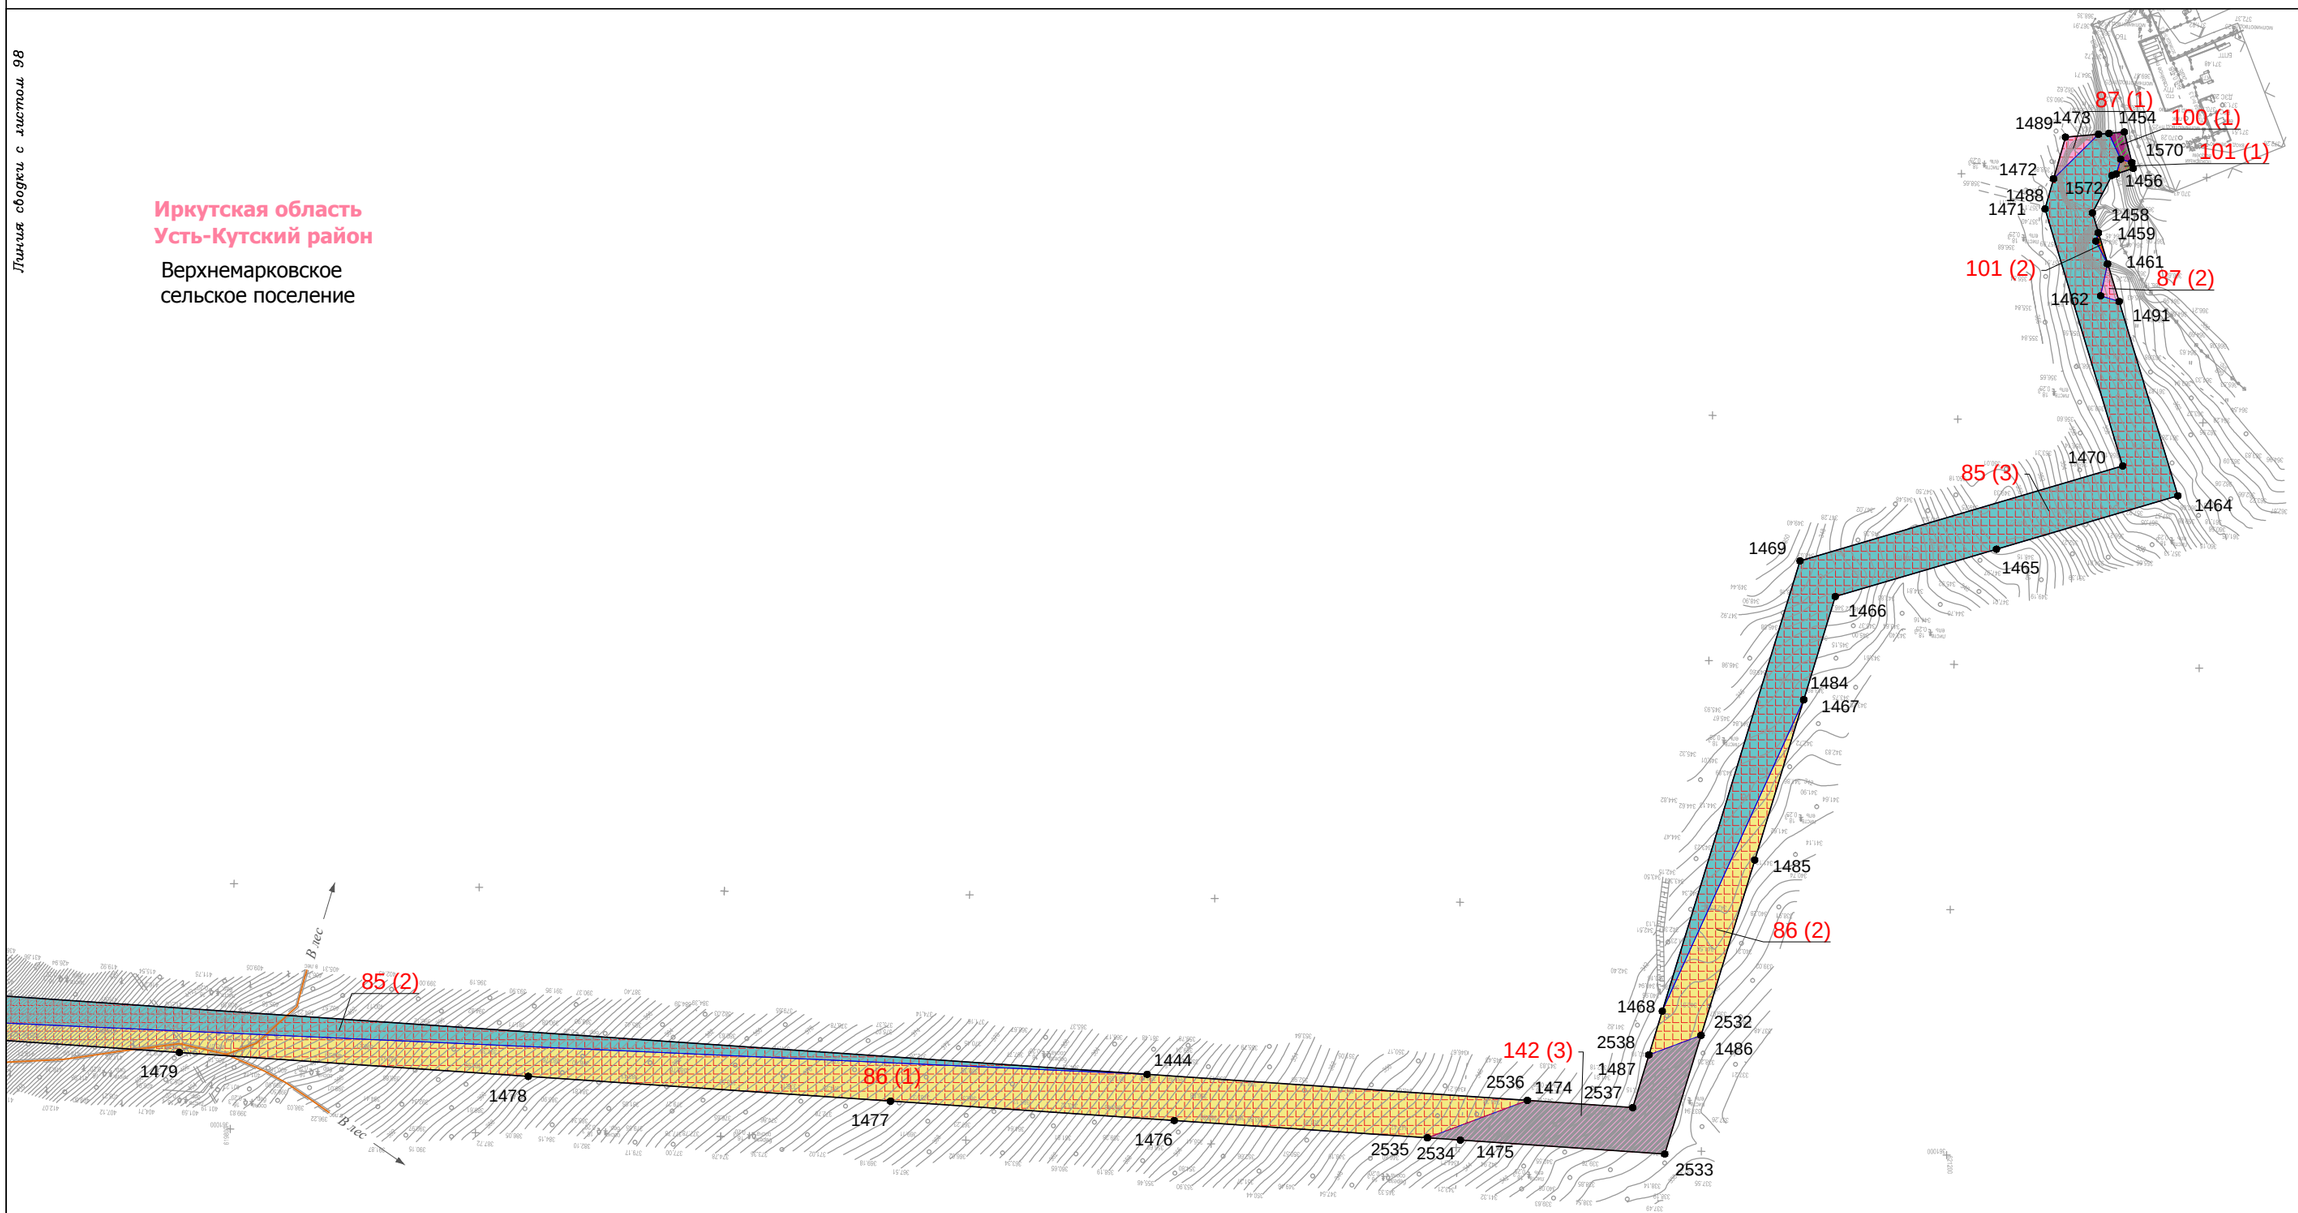

Условные обозначения:

- граница муниципального район
- граница городского поселения
- граница сельского поселения
- граница населенного пункта
- дорога обычного типа федерального значения
- дорога обычного типа местного значения
- зимняя дорога обычного типа местного значения
- реки, каналы, водотоки, озёра

Красные линии:

- красные линии устанавливаемые
- красные линии существующие
- красные линии отменяемые
- границы зон действия публичных сервитутов

Существующие элементы планировочной структуры:

- береговая полоса

Образуемые и (или) изменяемые земельные участки:

- граница проектируемого (образуемого) земельного участка
- граница существующего земельного участка
- проектируемые (образуемые) / существующие земельные участки
- 1(1) порядковый номер проектируемого (образуемого) / существующего земельного участка
- 13 • поворотная точка границы проектируемого (образуемого) / существующего земельного участка, её номер

Изм.	Кол.уч.	Лист	№ док.	Подп.	Дата
Разработал		Сухарев Д.В.			10.17
		Богомол И.С.			10.17
		Роголёва Е.Н.			10.17
Проверил		Астахова Ю.В.			10.17
Н. контроль		Мироманова А.Л.			10.17

Иркутская область

Документация по планировке территории (проект планировки территории, содержащий проект межевания территории) для размещения объекта «Трубопроводная система транспорта продуктов переработки природного и попутного нефтяного газа Ярактинского НГКМ, Марковского НГКМ до города Усть-Кут. Этапы 1, 2»

Заказчик: ИРКУТСКАЯ НЕФТЯНАЯ КОМПАНИЯ

Стадия	Лист	Листов
П	99	166

Чертёж межевания территории

М 1:5000

ООО "СЕРВИСТА"
Иркутск, ул. Байкальская, дом 105А, оф. 505

Линия сводки с листом 96

Иркутская область
Усть-Кутский район

Верхнемарковское
сельское поселение



Линия сводки с листом 101

Условные обозначения:

- граница муниципального район
- граница городского поселения
- граница сельского поселения
- граница населенного пункта
- дорога обычного типа федерального значения
- дорога обычного типа местного значения
- зимняя дорога обычного типа местного значения
- реки, каналы, водотоки, озёра

Красные линии:

- красные линии устанавливаемые
- красные линии существующие
- красные линии отменяемые
- границы зон действия публичных сервитутов

Существующие элементы планировочной структуры:

- береговая полоса

Образуемые и (или) изменяемые земельные участки:

- граница проектируемого (образуемого) земельного участка
- граница существующего земельного участка
- проектируемые (образуемые) / существующие земельные участки
- 1(1) порядковый номер проектируемого (образуемого) / существующего земельного участка
- 13 • поворотная точка границы проектируемого (образуемого) / существующего земельного участка, её номер

Изм.	Кол.уч.	Лист	№ док.	Подп.	Дата
Разработал		*Сухарев Д.В.*			*10.17*
		Богомол И.С.			*10.17*
		Роголёва Е.Н.			*10.17*
Проверил		*Астахова Ю.В.*			*10.17*
Н. контроль		*Мироманова А.Л.*			*10.17*

Иркутская область

Документация по планировке территории (проект планировки территории, содержащий проект межевания территории) для размещения объекта «Трубопроводная система транспорта продуктов переработки природного и попутного нефтяного газа Ярактинского НГКМ, Марковского НГКМ до города Усть-Кут. Этапы 1, 2»

Заказчик: ИРКУТСКАЯ НЕФТЯНАЯ КОМПАНИЯ

Стадия	Лист	Листов
П	100	166


Чертёж межевания территории

М 1:5000

ООО "СЕРВИСТА"
Иркутск, ул. Байкальская, дом 105А, оф. 505

Иркутская область
Усть-Кутский район

Верхнемарковское
сельское поселение

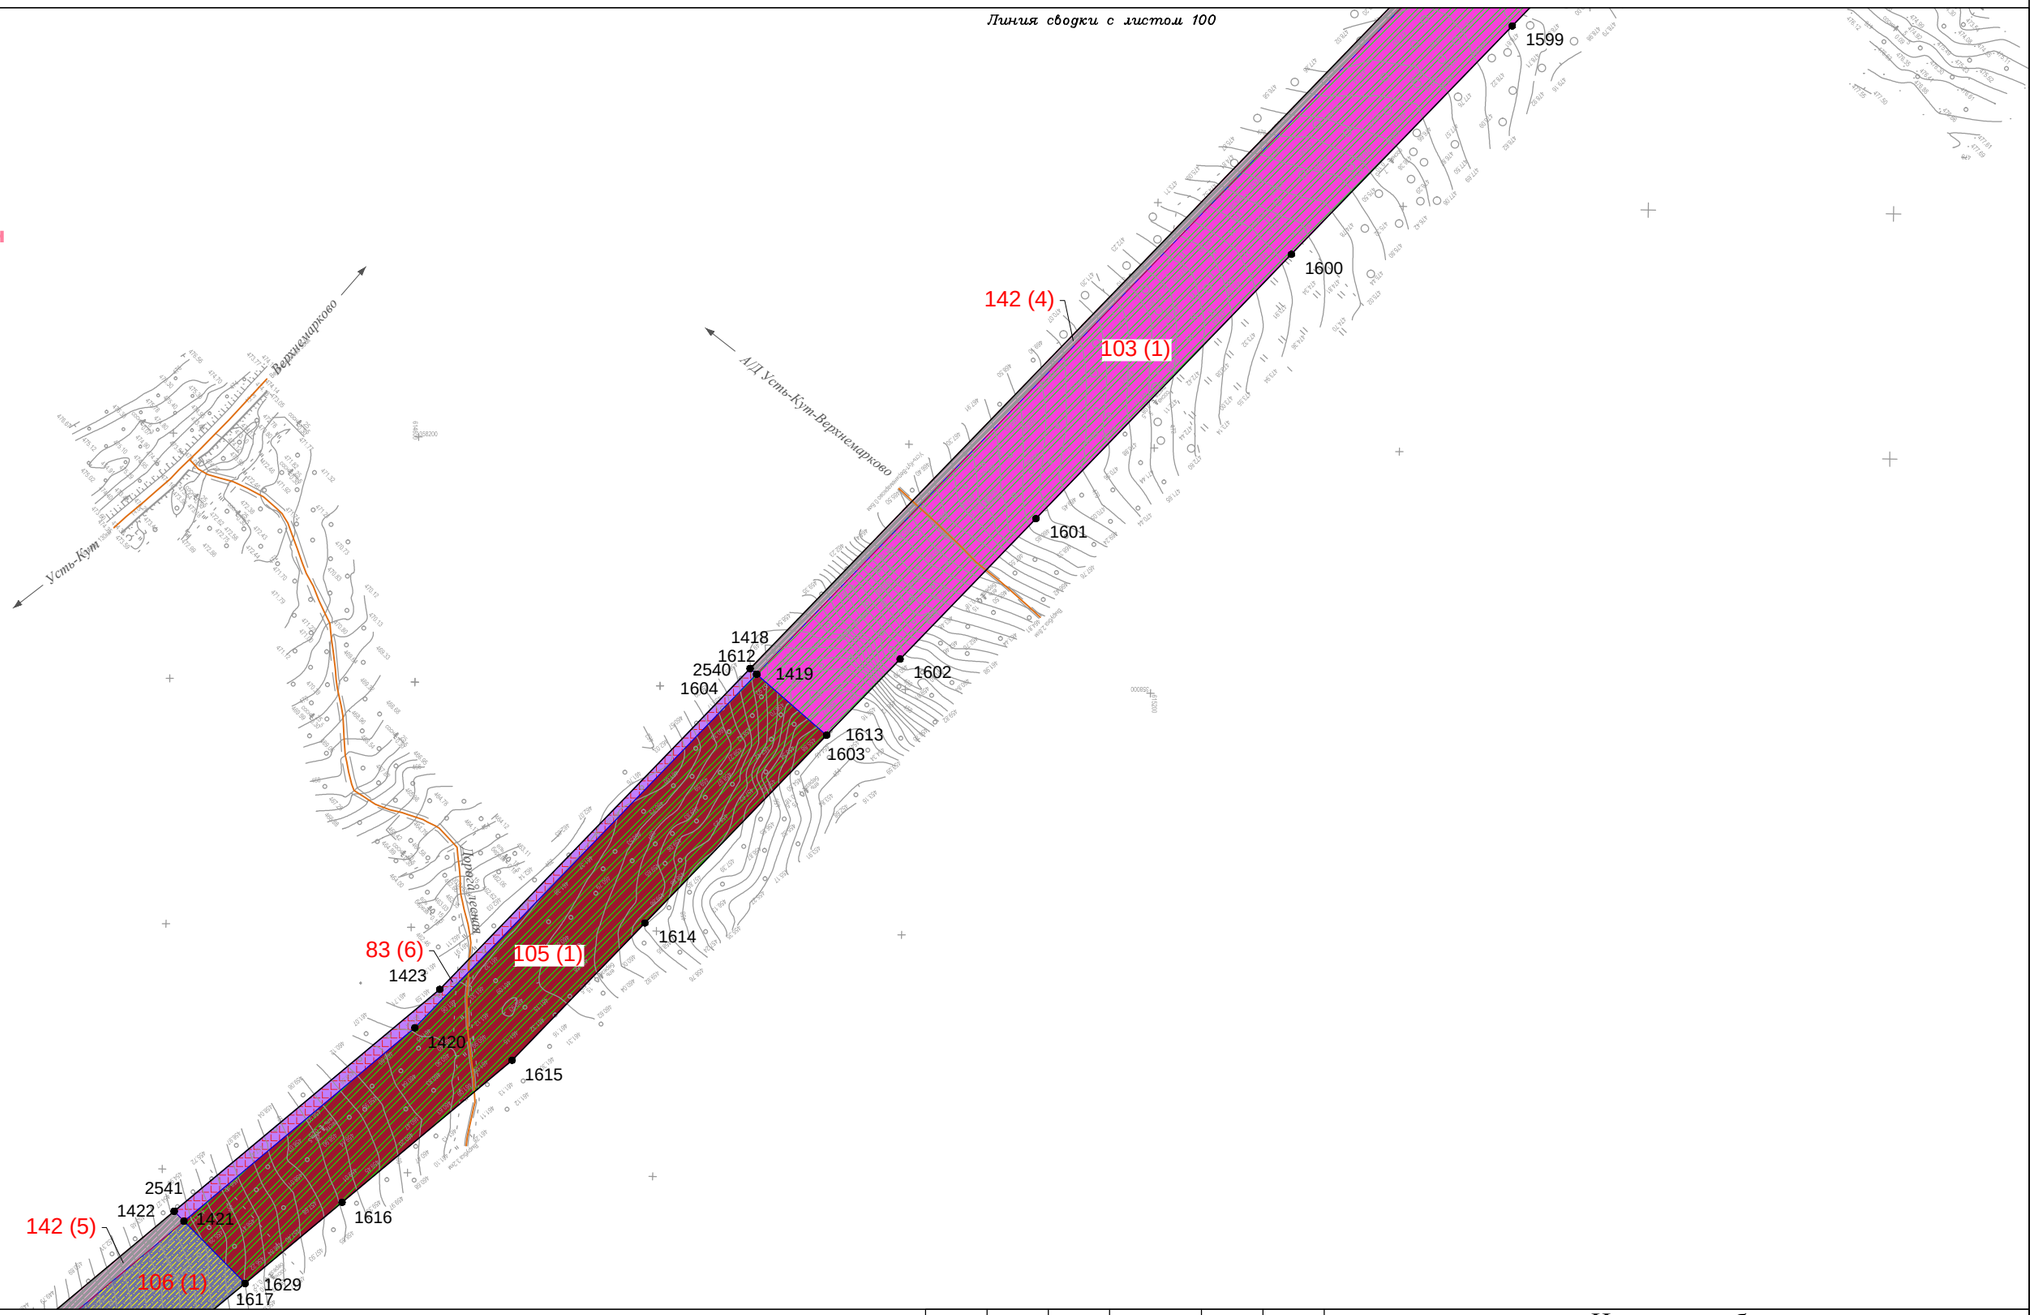

Условные обозначения:

- граница муниципального район
- граница городского поселения
- граница сельского поселения
- граница населенного пункта
- дорога обычного типа федерального значения
- дорога обычного типа местного значения
- зимняя дорога обычного типа местного значения
- реки, каналы, водотоки, озёра

Красные линии:

- красные линии устанавливаемые
- красные линии существующие
- красные линии отменяемые
- границы зон действия публичных сервитутов

Существующие элементы планировочной структуры:

- береговая полоса


Образуемые и (или) изменяемые земельные участки:

- граница проектируемого (образуемого) земельного участка
- граница существующего земельного участка
- проектируемые (образуемые) / существующие земельные участки
- 1(1) порядковый номер проектируемого (образуемого) / существующего земельного участка
- 13 • поворотная точка границы проектируемого (образуемого) / существующего земельного участка, её номер

Изм.	Кол.уч.	Лист	№ док.	Подп.	Дата	Иркутская область			
						Документация по планировке территории (проект планировки территории, содержащий проект межевания территории) для размещения объекта «Трубопроводная система транспорта продуктов переработки природного и попутного нефтяного газа Ярактинского НГКМ, Марковского НГКМ до города Усть-Кут. Этапы 1, 2»			
Разработал		*Сухарев Д.В.*			*10.17*	**Заказчик:** ИРКУТСКАЯ НЕФТЯНАЯ КОМПАНИЯ	Стадия	Лист	Листов
		Богомол И.С.			*10.17*		П	101	166
		Роголёва Е.Н.			*10.17*				
Проверил		*Астахова Ю.В.*			*10.17*	Чертёж межевания территории			
Н. контроль		*Мироманова А.Л.*			*10.17*	**М 1:5000**	ООО "СЕРВИСТА" Иркутск, ул. Байкальская, дом 105А, оф. 505		

Иркутская область
Усть-Кутский район

Верхнемарковское
сельское поселение

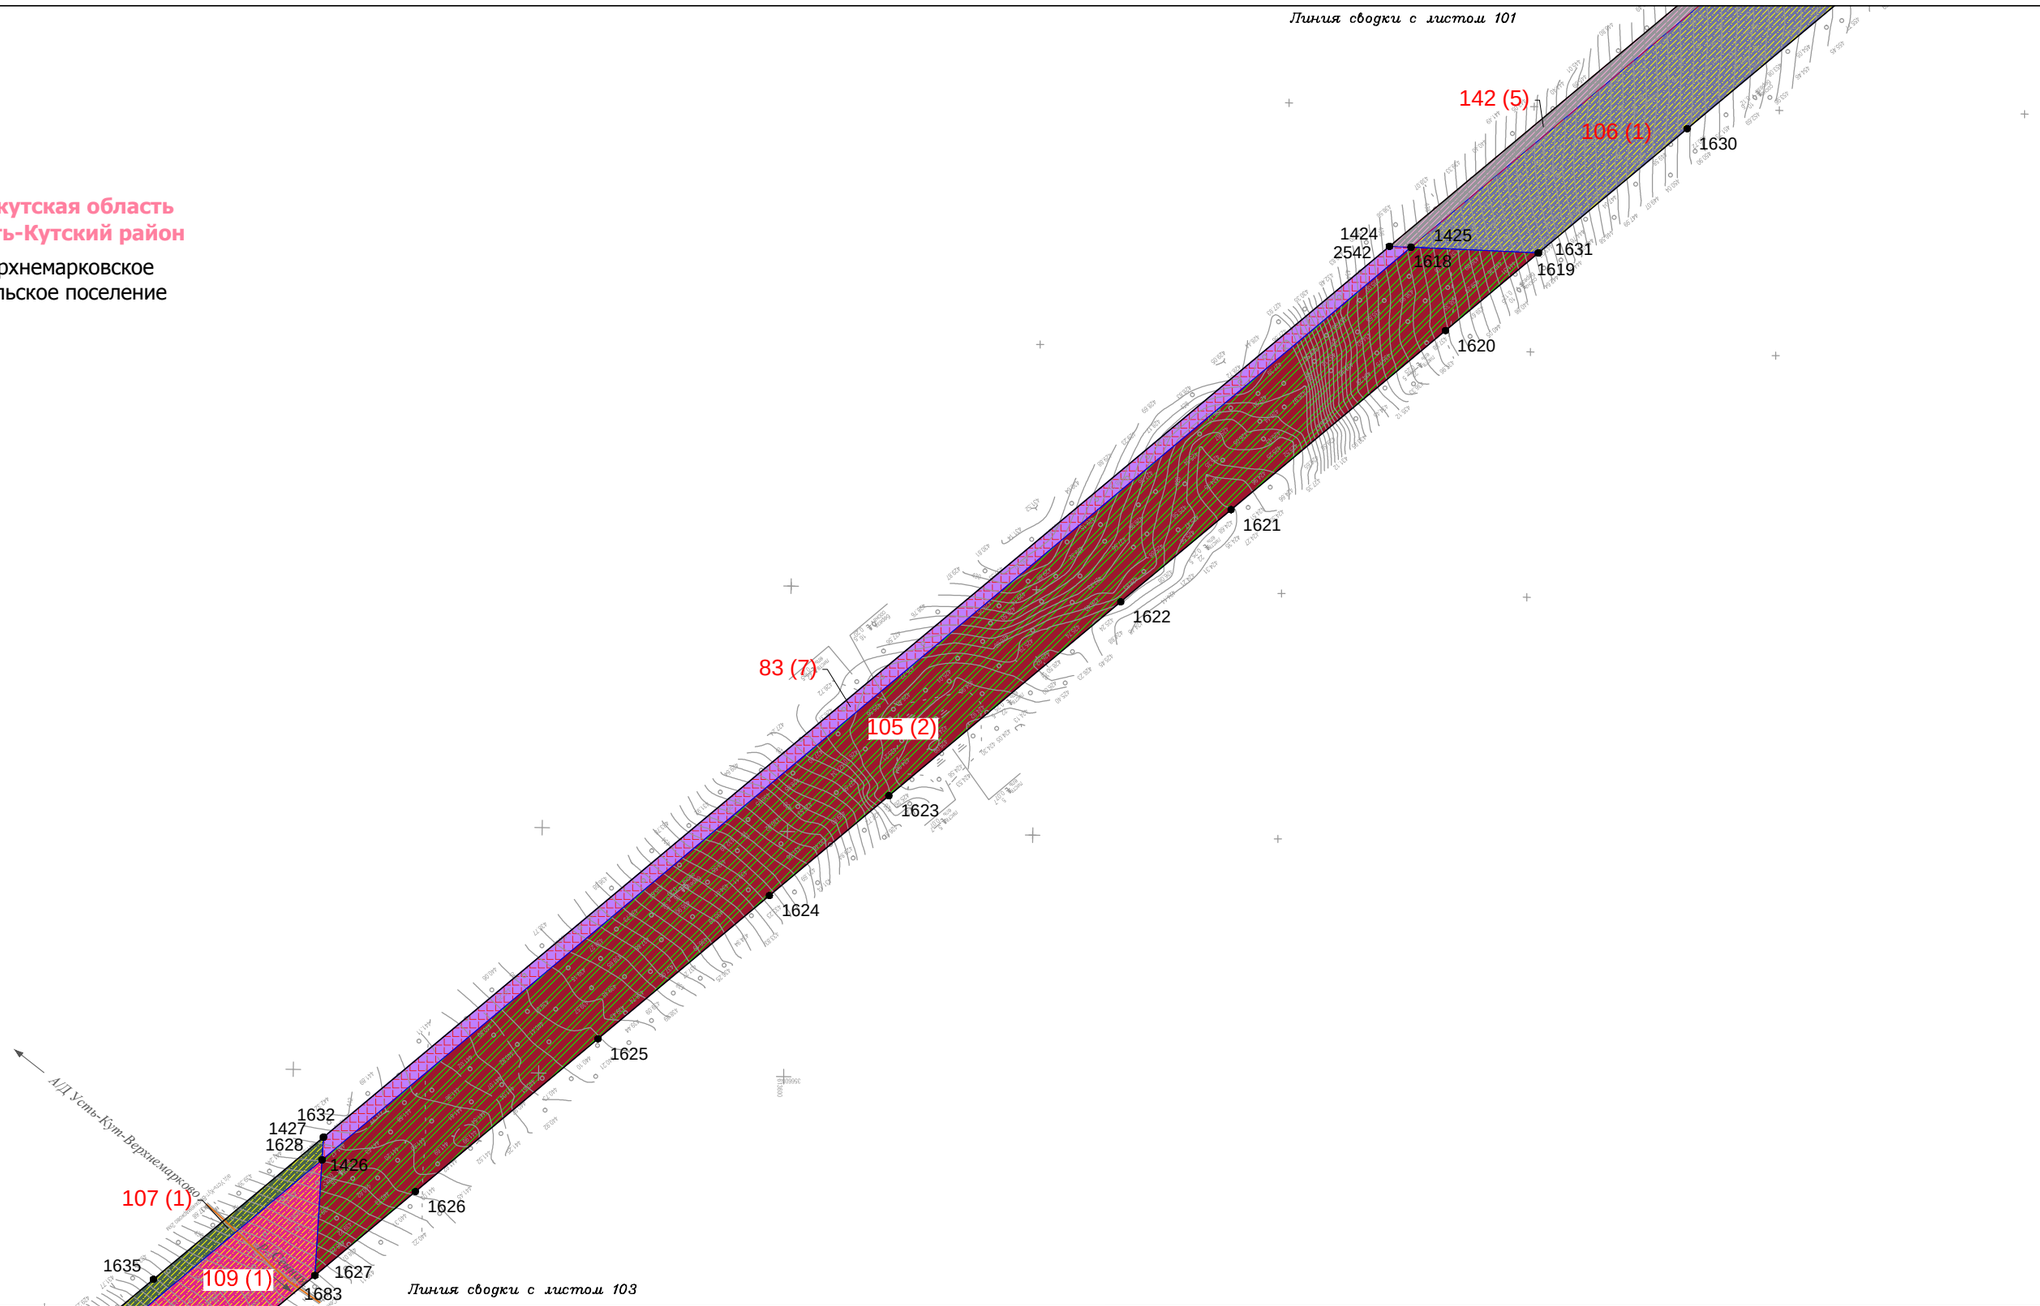

Условные обозначения:

- граница муниципального район
- граница городского поселения
- граница сельского поселения
- граница населенного пункта
- дорога обычного типа федерального значения
- дорога обычного типа местного значения
- зимняя дорога обычного типа местного значения
- реки, каналы, водотоки, озёра

Красные линии:

- красные линии устанавливаемые
- красные линии существующие
- красные линии отменяемые
- границы зон действия публичных сервитутов

Существующие элементы планировочной структуры:

- береговая полоса

Образуемые и (или) изменяемые земельные участки:

- граница проектируемого (образуемого) земельного участка
- граница существующего земельного участка
- проектируемые (образуемые) / существующие земельные участки
- 1(1) порядковый номер проектируемого (образуемого) / существующего земельного участка
- 13 • поворотная точка границы проектируемого (образуемого) / существующего земельного участка, её номер

Изм.	Кол.уч.	Лист	№ док.	Подп.	Дата
Разработал		Сухарев Д.В.			10.17
		Богомол И.С.			10.17
		Роголёва Е.Н.			10.17
Проверил		Астахова Ю.В.			10.17
Н. контроль		Мироманова А.Л.			10.17

Иркутская область

Документация по планировке территории (проект планировки территории, содержащий проект межевания территории) для размещения объекта «Трубопроводная система транспорта продуктов переработки природного и попутного нефтяного газа Ярактинского НГКМ, Марковского НГКМ до города Усть-Кут. Этапы 1, 2»


Заказчик: ИРКУТСКАЯ НЕФТЯНАЯ КОМПАНИЯ

Стадия	Лист	Листов
П	102	166

Чертёж межевания территории

М 1:5000

ООО "СЕРВИСТА"
Иркутск, ул. Байкальская, дом 105А, оф. 505

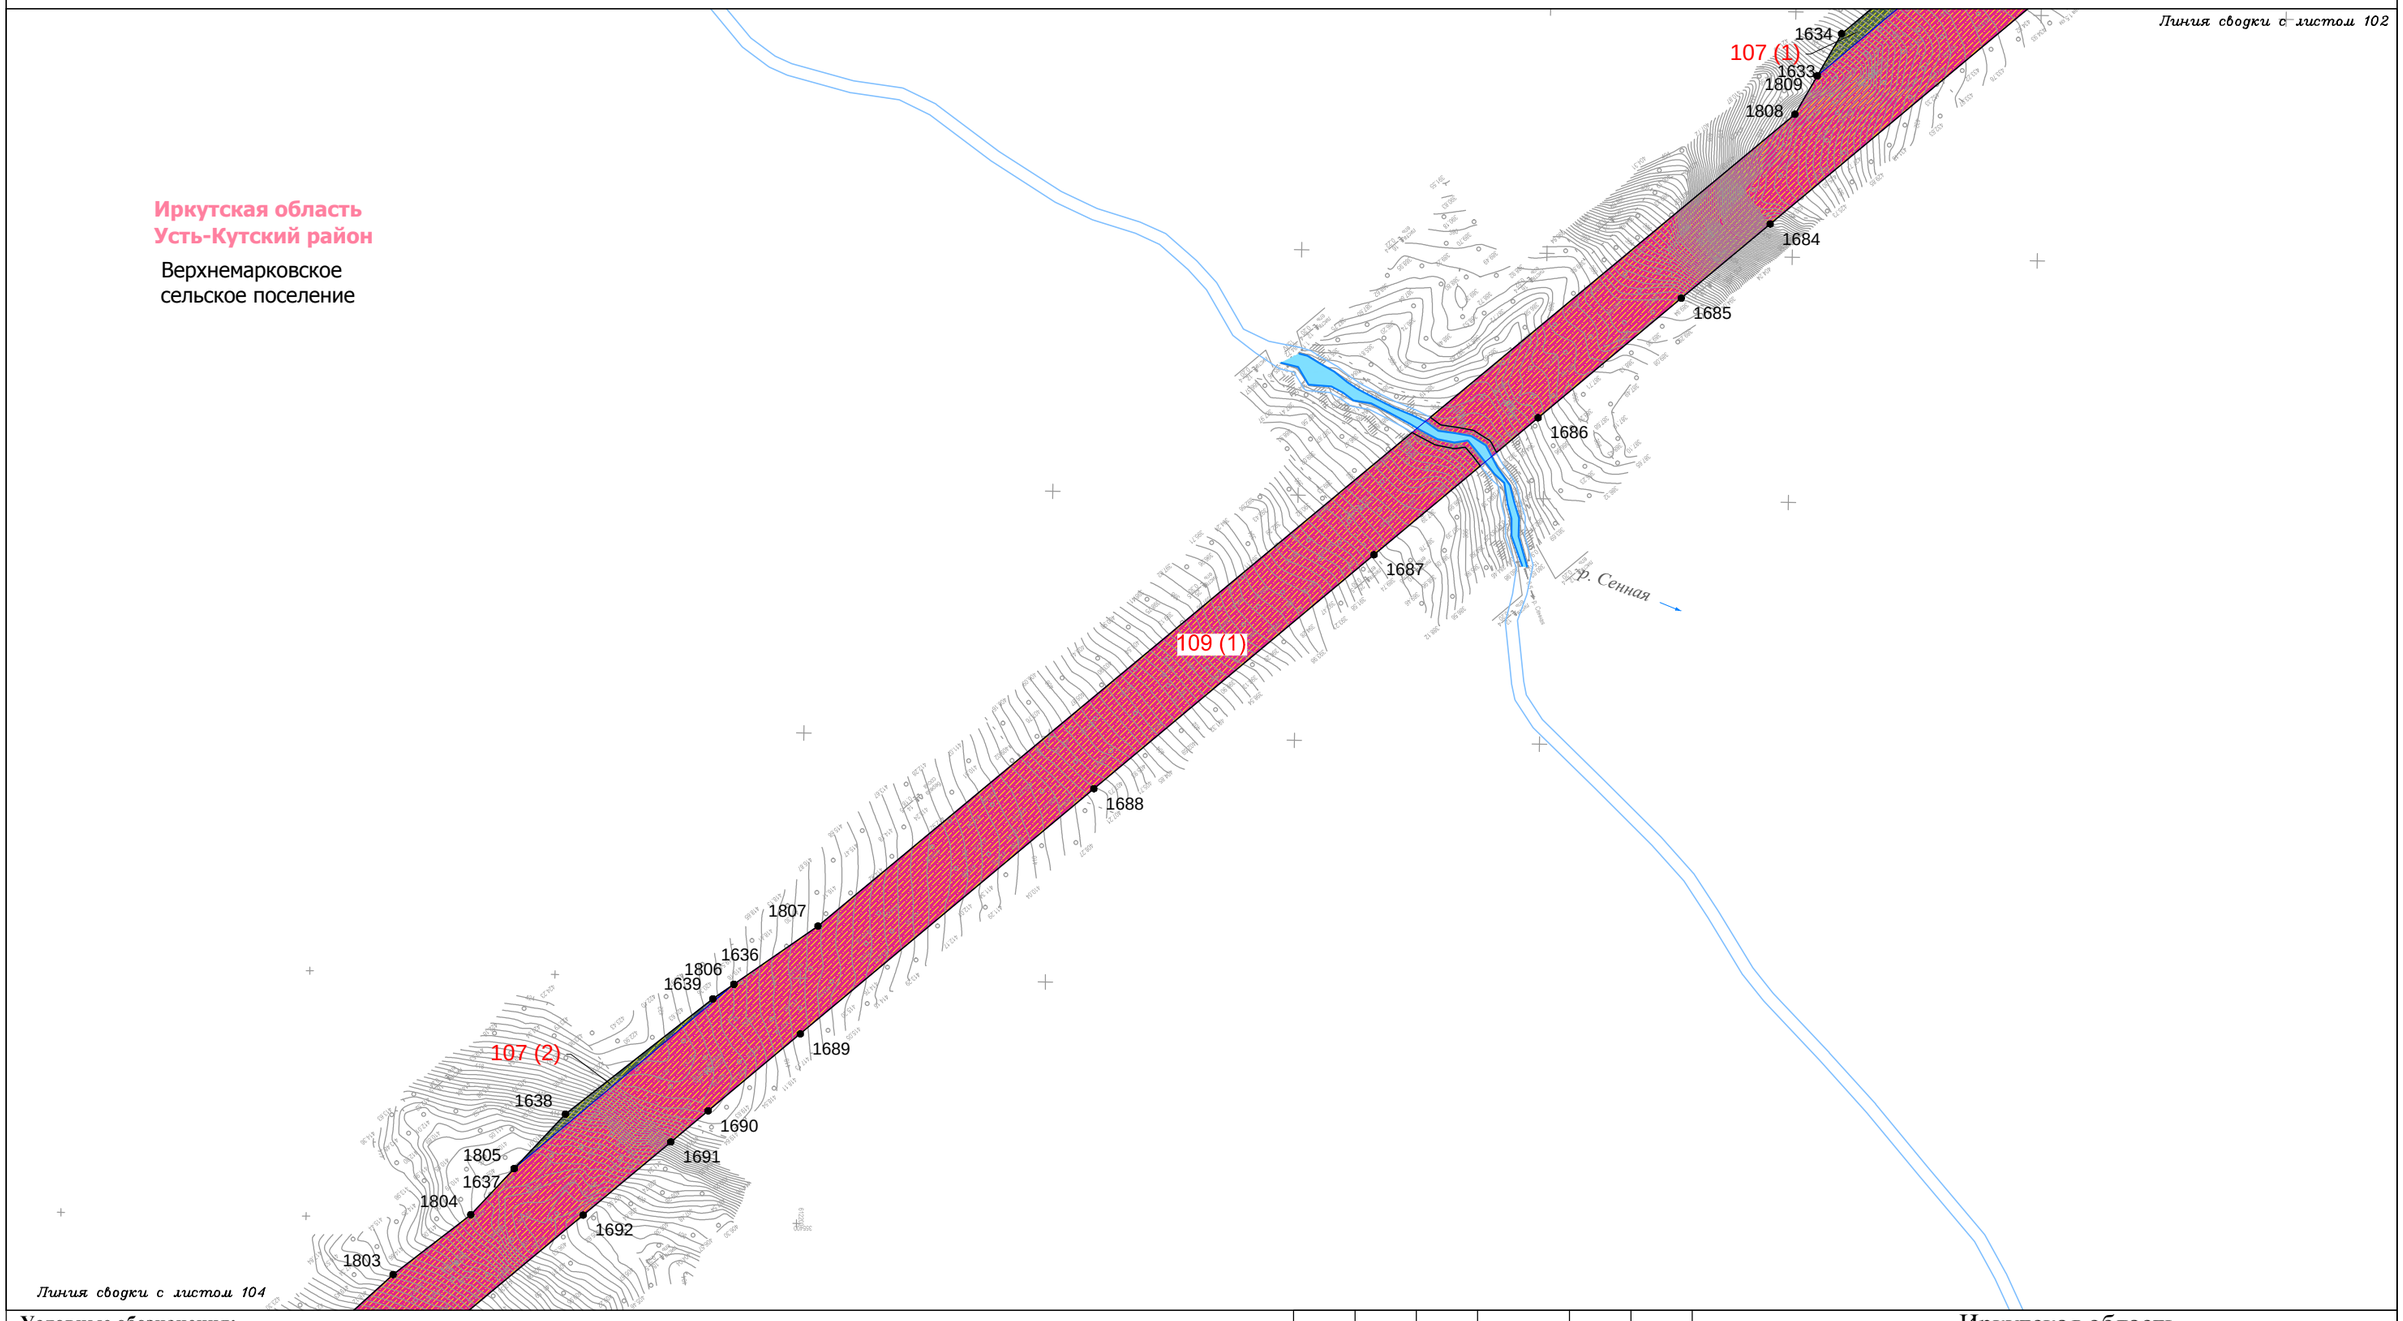

Условные обозначения:

- граница муниципального район
- граница городского поселения
- граница сельского поселения
- граница населенного пункта
- дорога обычного типа федерального значения
- дорога обычного типа местного значения
- зимняя дорога обычного типа местного значения
- реки, каналы, водотоки, озёра

Красные линии:

- красные линии устанавливаемые
- красные линии существующие
- красные линии отменяемые
- границы зон действия публичных сервитутов

Существующие элементы планировочной структуры:

- береговая полоса

Образуемые и (или) изменяемые земельные участки:

- граница проектируемого (образуемого) земельного участка
- граница существующего земельного участка
- проектируемые (образуемые) / существующие земельные участки
- 1(1) порядковый номер проектируемого (образуемого) / существующего земельного участка
- 13 • поворотная точка границы проектируемого (образуемого) / существующего земельного участка, её номер

Изм.	Кол.уч.	Лист	№ док.	Подп.	Дата
Разработал		Сухарев Д.В.			10.17
		Богомол И.С.			10.17
		Роголёва Е.Н.			10.17
Проверил		Астахова Ю.В.			10.17
Н. контроль		Мироманова А.Л.			10.17

Иркутская область

Документация по планировке территории (проект планировки территории, содержащий проект межевания территории) для размещения объекта «Трубопроводная система транспорта продуктов переработки природного и попутного нефтяного газа Ярактинского НГКМ, Марковского НГКМ до города Усть-Кут. Этапы 1, 2»

Заказчик: ИРКУТСКАЯ НЕФТЯНАЯ КОМПАНИЯ

Стадия	Лист	Листов
П	103	166


Чертёж межевания территории

М 1:5000

ООО "СЕРВИСТА"
Иркутск, ул. Байкальская, дом 105А, оф. 505

Иркутская область
Усть-Кутский район

Верхнемарковское
сельское поселение

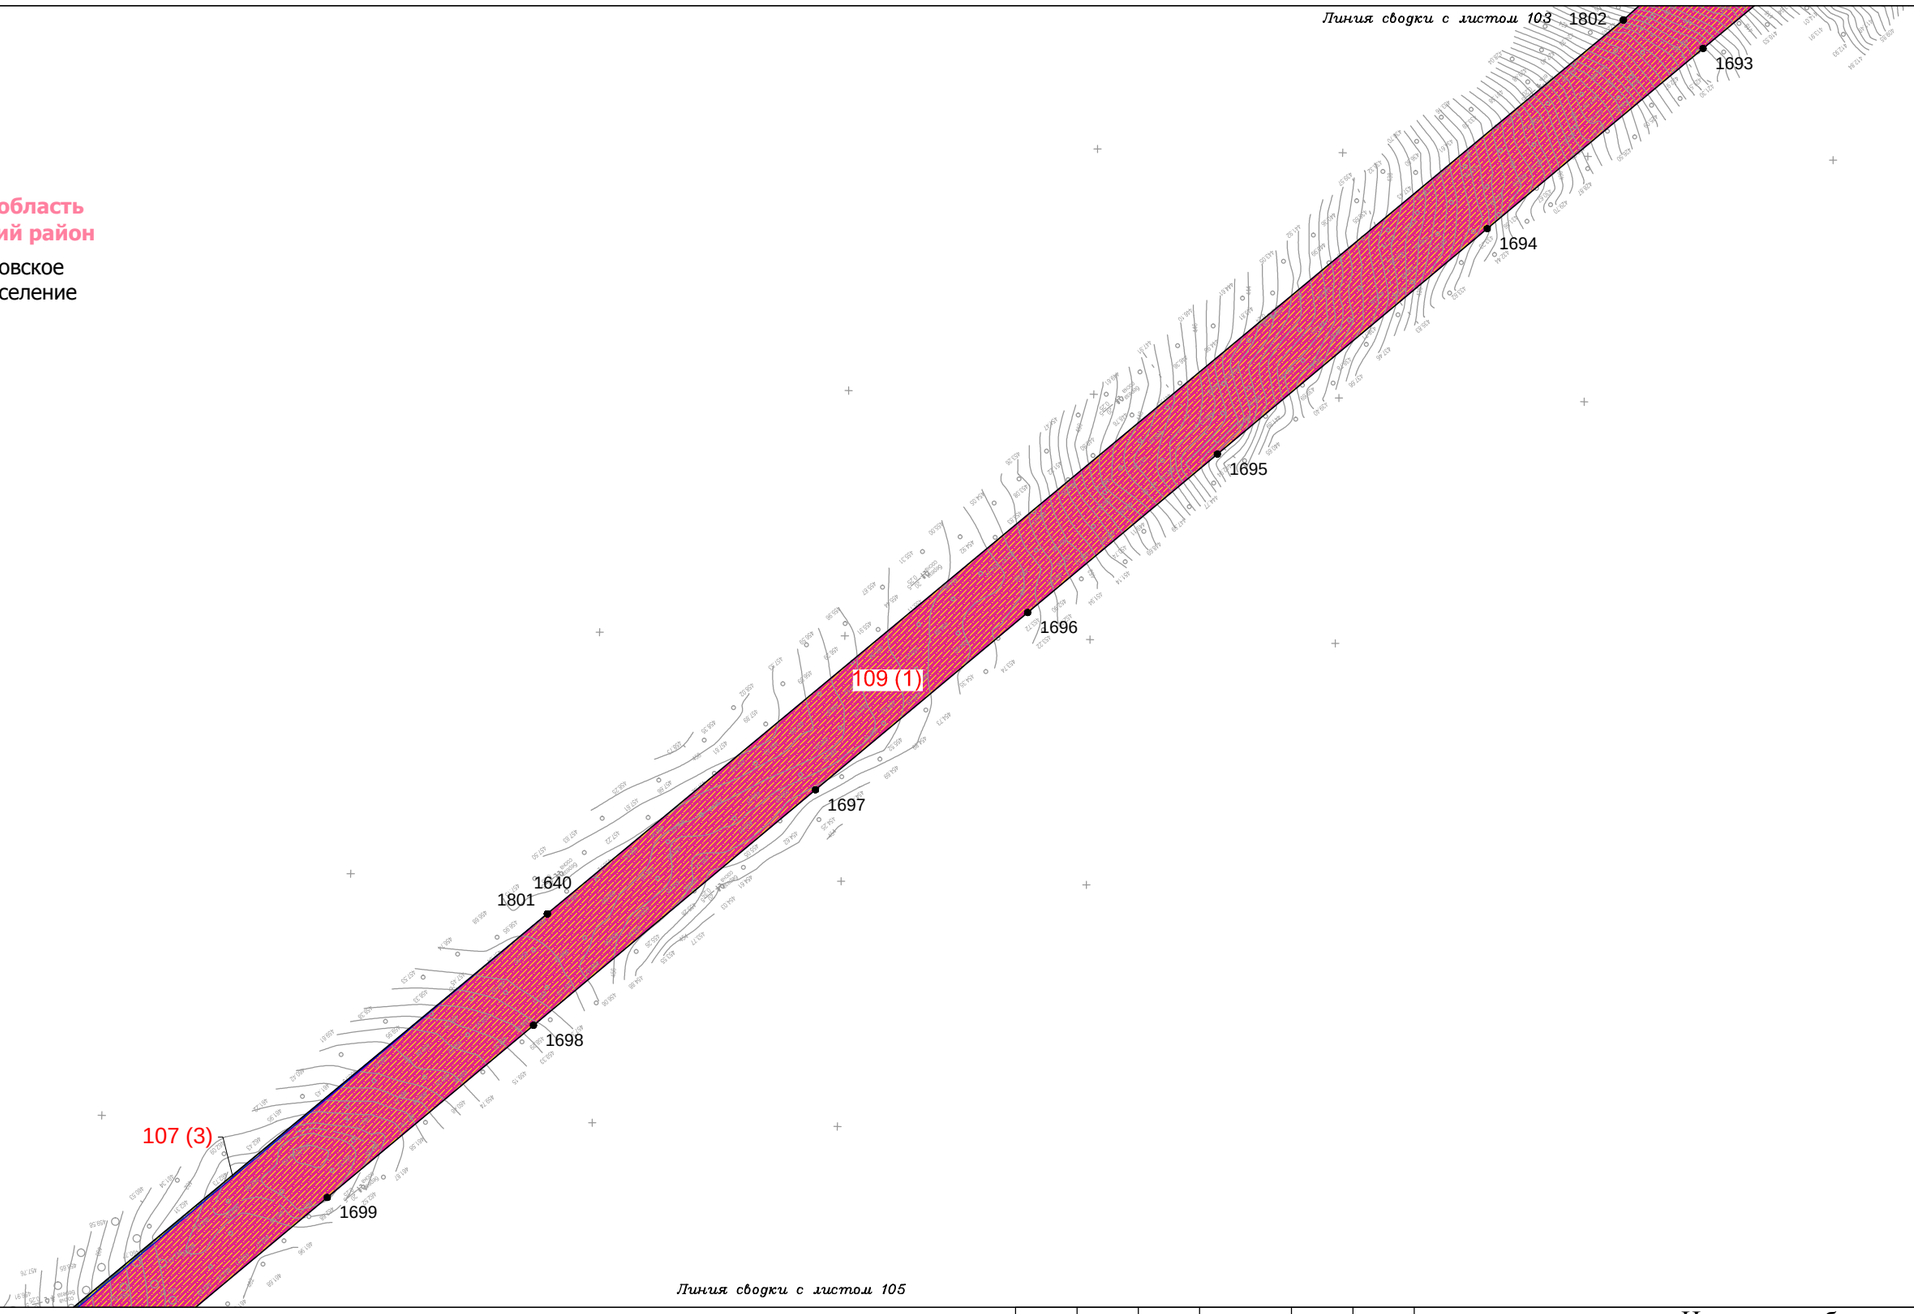

Условные обозначения:

- граница муниципального район
- граница городского поселения
- граница сельского поселения
- граница населенного пункта
- дорога обычного типа федерального значения
- дорога обычного типа местного значения
- зимняя дорога обычного типа местного значения
- реки, каналы, водотоки, озёра

Красные линии:

- красные линии устанавливаемые
- красные линии существующие
- красные линии отменяемые
- границы зон действия публичных сервитутов

Существующие элементы планировочной структуры:

- береговая полоса

Образуемые и (или) изменяемые земельные участки:

- граница проектируемого (образуемого) земельного участка
- граница существующего земельного участка
- проектируемые (образуемые) / существующие земельные участки
- 1(1) порядковый номер проектируемого (образуемого) / существующего земельного участка
- 13 • поворотная точка границы проектируемого (образуемого) / существующего земельного участка, её номер

Изм.	Кол.уч.	Лист	№ док.	Подп.	Дата
Разработал		Сухарев Д.В.			10.17
		Богомол И.С.			10.17
		Роголёва Е.Н.			10.17
Проверил		Астахова Ю.В.			10.17
Н. контроль		Мироманова А.Л.			10.17

Иркутская область

Документация по планировке территории (проект планировки территории, содержащий проект межевания территории) для размещения объекта «Трубопроводная система транспорта продуктов переработки природного и попутного нефтяного газа Ярактинского НГКМ, Марковского НГКМ до города Усть-Кут. Этапы 1, 2»

Заказчик: ИРКУТСКАЯ НЕФТЯНАЯ КОМПАНИЯ


Стадия	Лист	Листов
П	104	166

Чертёж межевания территории

М 1:5000

ООО "СЕРВИСТА"
Иркутск, ул. Байкальская, дом 105А, оф. 505

Линия сводки с листом 104

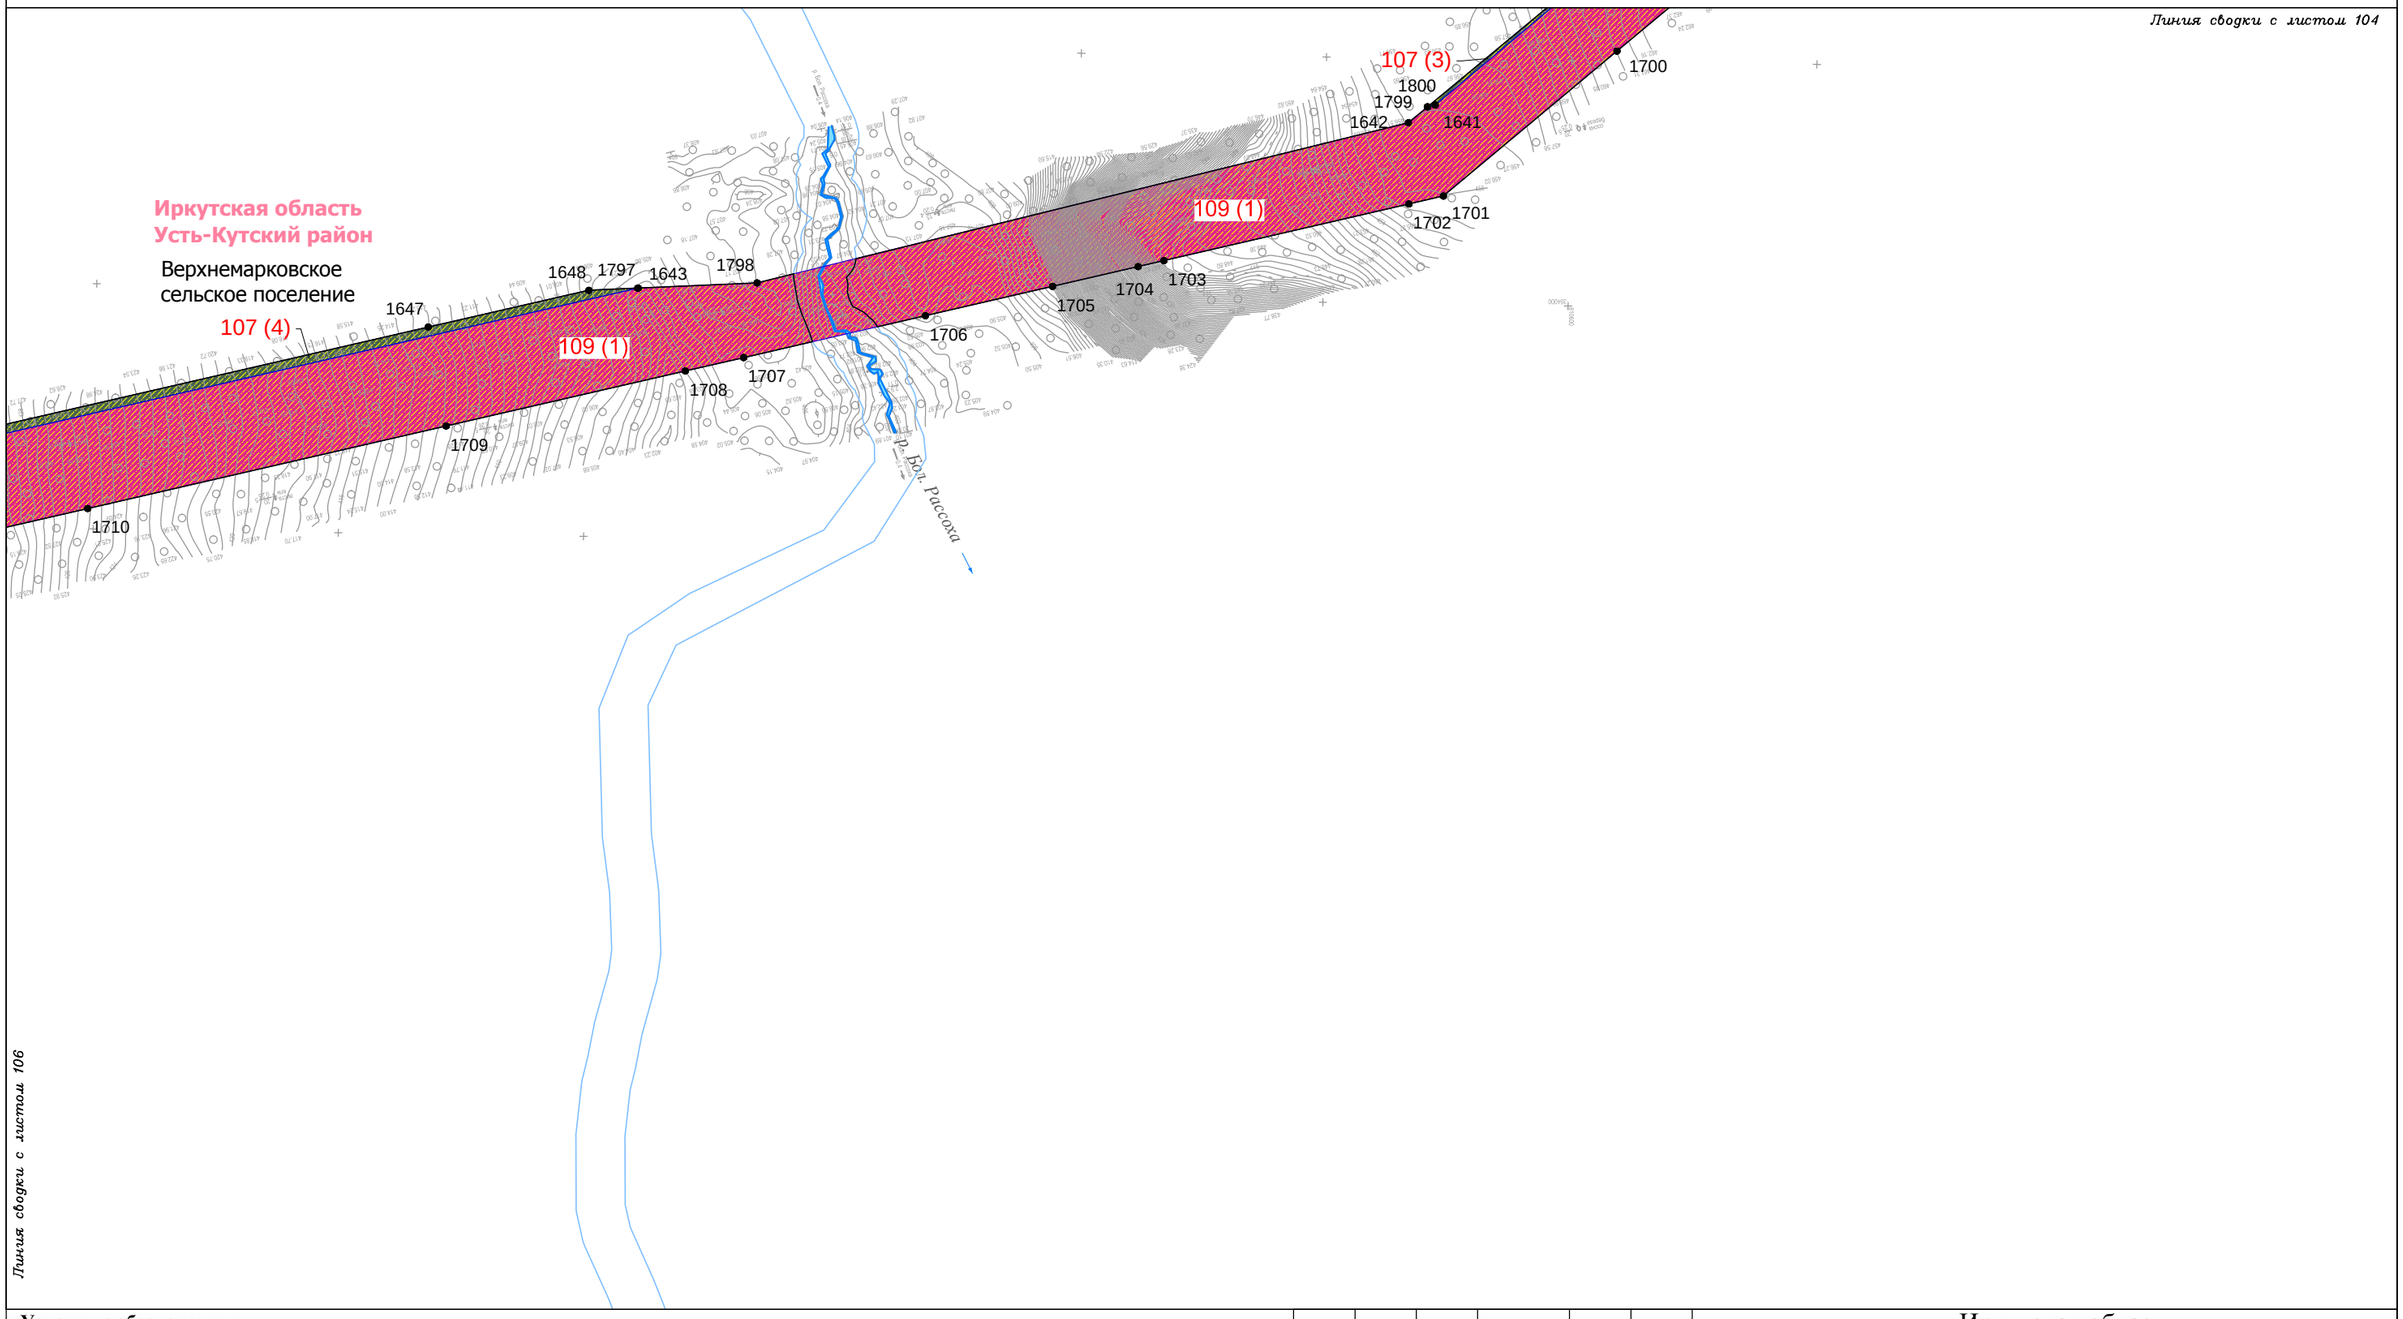

Линия сводки с листом 106

Условные обозначения:

- граница муниципального район
- граница городского поселения
- граница сельского поселения
- граница населенного пункта
- дорога обычного типа федерального значения
- дорога обычного типа местного значения
- зимняя дорога обычного типа местного значения
- реки, каналы, водотоки, озёра

Красные линии:

- красные линии устанавливаемые
- красные линии существующие
- красные линии отменяемые
- границы зон действия публичных сервитутов

Существующие элементы планировочной структуры:

- береговая полоса

Образуемые и (или) изменяемые земельные участки:

- граница проектируемого (образуемого) земельного участка
- граница существующего земельного участка
- проектируемые (образуемые) / существующие земельные участки
- 1(1) порядковый номер проектируемого (образуемого) / существующего земельного участка
- 13 • поворотная точка границы проектируемого (образуемого) / существующего земельного участка, её номер

Изм.	Кол.уч.	Лист	№ док.	Подп.	Дата
Разработал		Сухарев Д.В.			10.17
		Богомол И.С.			10.17
		Роголёва Е.Н.			10.17
Проверил		Астахова Ю.В.			10.17
Н. контроль		Мироманова А.Л.			10.17

Иркутская область

Документация по планировке территории (проект планировки территории, содержащий проект межевания территории) для размещения объекта «Трубопроводная система транспорта продуктов переработки природного и попутного нефтяного газа Ярактинского НГКМ, Марковского НГКМ до города Усть-Кут. Этапы 1, 2»

Заказчик: ИРКУТСКАЯ НЕФТЯНАЯ КОМПАНИЯ


Стадия	Лист	Листов
П	105	166

Чертёж межевания территории

М 1:5000

ООО "СЕРВИСТА"
Иркутск, ул. Байкальская, дом 105А, оф. 505

СЕРВИСТА

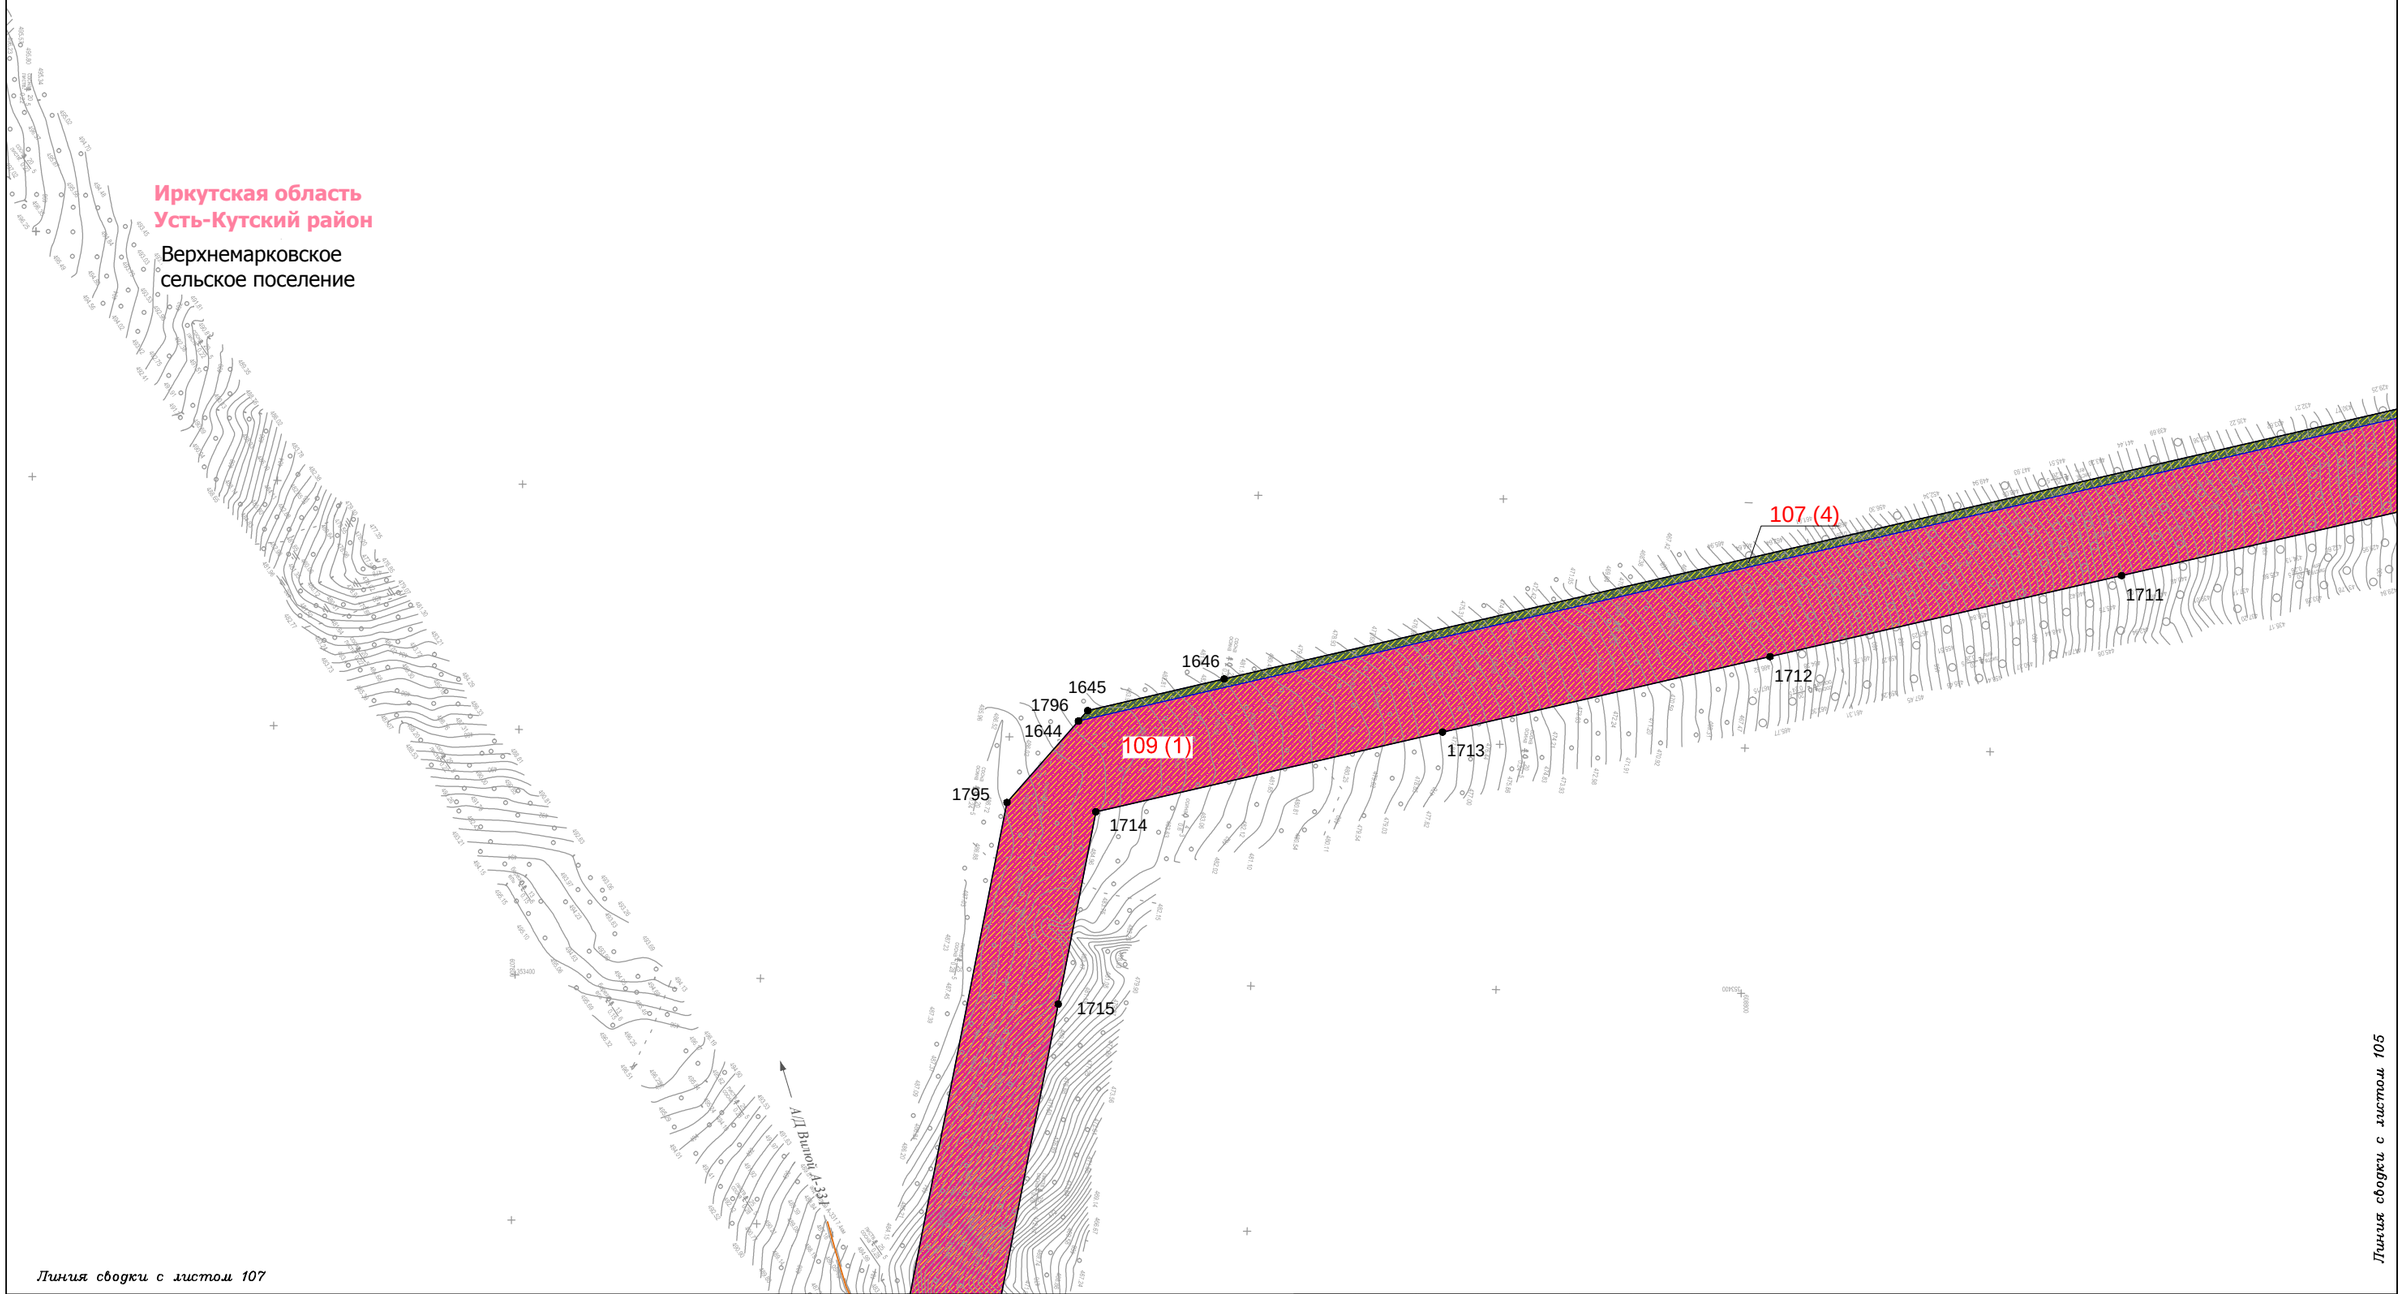

Условные обозначения:

- граница муниципального район
- граница городского поселения
- граница сельского поселения
- граница населенного пункта
- дорога обычного типа федерального значения
- дорога обычного типа местного значения
- зимняя дорога обычного типа местного значения
- реки, каналы, водотоки, озёра

Красные линии:

- красные линии устанавливаемые
- красные линии существующие
- красные линии отменяемые
- границы зон действия публичных сервитутов

Существующие элементы планировочной структуры:

- береговая полоса

Образуемые и (или) изменяемые земельные участки:

- граница проектируемого (образуемого) земельного участка
- граница существующего земельного участка
- проектируемые (образуемые) / существующие земельные участки
- 1(1) порядковый номер проектируемого (образуемого) / существующего земельного участка
- 13 • поворотная точка границы проектируемого (образуемого) / существующего земельного участка, её номер

Изм.	Кол.уч.	Лист	№ док.	Подп.	Дата
Разработал		Сухарев Д.В.			10.17
		Богомол И.С.			10.17
		Роголёва Е.Н.			10.17
Проверил		Астахова Ю.В.			10.17
Н. контроль		Мироманова А.Л.			10.17

Иркутская область

Документация по планировке территории (проект планировки территории, содержащий проект межевания территории) для размещения объекта «Трубопроводная система транспорта продуктов переработки природного и попутного нефтяного газа Ярактинского НГКМ, Марковского НГКМ до города Усть-Кут. Этапы 1, 2»

Заказчик: ИРКУТСКАЯ НЕФТЯНАЯ КОМПАНИЯ

Стадия	Лист	Листов
П	106	166

Чертёж межевания территории


М 1:5000

ООО "СЕРВИСТА"
Иркутск, ул. Байкальская, дом 105А, оф. 505

Линия сводки с листом 106

Иркутская область
Усть-Кутский район

Верхнемарковское
сельское поселение

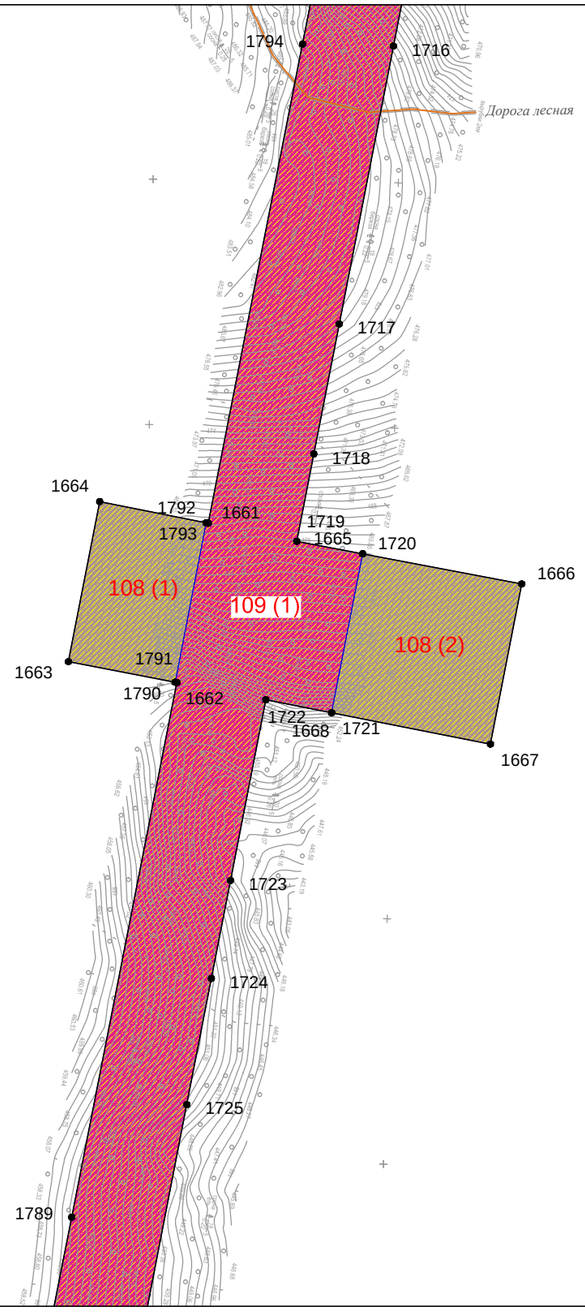

Линия сводки с листом 108

Условные обозначения:

- граница муниципального район
- граница городского поселения
- граница сельского поселения
- граница населенного пункта
- дорога обычного типа федерального значения
- дорога обычного типа местного значения
- зимняя дорога обычного типа местного значения
- реки, каналы, водотоки, озёра

Красные линии:

- красные линии устанавливаемые
- красные линии существующие
- красные линии отменяемые
- границы зон действия публичных сервитутов

Существующие элементы планировочной структуры:

- береговая полоса

Образуемые и (или) изменяемые земельные участки:

- граница проектируемого (образуемого) земельного участка
- граница существующего земельного участка
- проектируемые (образуемые) / существующие земельные участки
- 1(1) порядковый номер проектируемого (образуемого) / существующего земельного участка
- 13 • поворотная точка границы проектируемого (образуемого) / существующего земельного участка, её номер

Изм.	Кол.уч.	Лист	№ док.	Подп.	Дата
Разработал		*Сухарев Д.В.*			*10.17*
		Богомол И.С.			*10.17*
		Роголёва Е.Н.			*10.17*
Проверил		*Астахова Ю.В.*			*10.17*
Н. контроль		*Мироманова А.Л.*			*10.17*

Иркутская область

Документация по планировке территории (проект планировки территории, содержащий проект межевания территории) для размещения объекта «Трубопроводная система транспорта продуктов переработки природного и попутного нефтяного газа Ярактинского НГКМ, Марковского НГКМ до города Усть-Кут. Этапы 1, 2»

Заказчик: ИРКУТСКАЯ НЕФТЯНАЯ КОМПАНИЯ

Стадия	Лист	Листов
П	107	166

Чертёж межевания территории

М 1:5000

ООО "СЕРВИСТА"
Иркутск, ул. Байкальская, дом 105А, оф. 505



Условные обозначения:

- граница муниципального район
- граница городского поселения
- граница сельского поселения
- граница населенного пункта
- дорога обычного типа федерального значения
- дорога обычного типа местного значения
- зимняя дорога обычного типа местного значения
- реки, каналы, водотоки, озёра

Красные линии:

- красные линии устанавливаемые
- красные линии существующие
- красные линии отменяемые
- границы зон действия публичных сервитутов


Существующие элементы планировочной структуры:

- береговая полоса

Образуемые и (или) изменяемые земельные участки:

- граница проектируемого (образуемого) земельного участка
- граница существующего земельного участка
- проектируемые (образуемые) / существующие земельные участки
- 1(1) порядковый номер проектируемого (образуемого) / существующего земельного участка
- 13 • поворотная точка границы проектируемого (образуемого) / существующего земельного участка, её номер

Изм.	Кол.уч.	Лист	№ док.	Подп.	Дата	Иркутская область		
						Документация по планировке территории (проект планировки территории, содержащий проект межевания территории) для размещения объекта «Трубопроводная система транспорта продуктов переработки природного и попутного нефтяного газа Ярактинского НГКМ, Марковского НГКМ до города Усть-Кут. Этапы 1, 2»		
Разработал		*Сухарев Д.В.*			*10.17*	**Заказчик:** ИРКУТСКАЯ НЕФТЯНАЯ КОМПАНИЯ	Стадия	Лист	Листов
		Богомол И.С.			*10.17*		П	108	166
		Роголёва Е.Н.			*10.17*				
Проверил		*Астахова Ю.В.*			*10.17*	Чертёж межевания территории			
Н. контроль		*Мироманова А.Л.*			*10.17*	**М 1:5000**	ООО "СЕРВИСТА" Иркутск, ул. Байкальская, дом 105А, оф. 505		

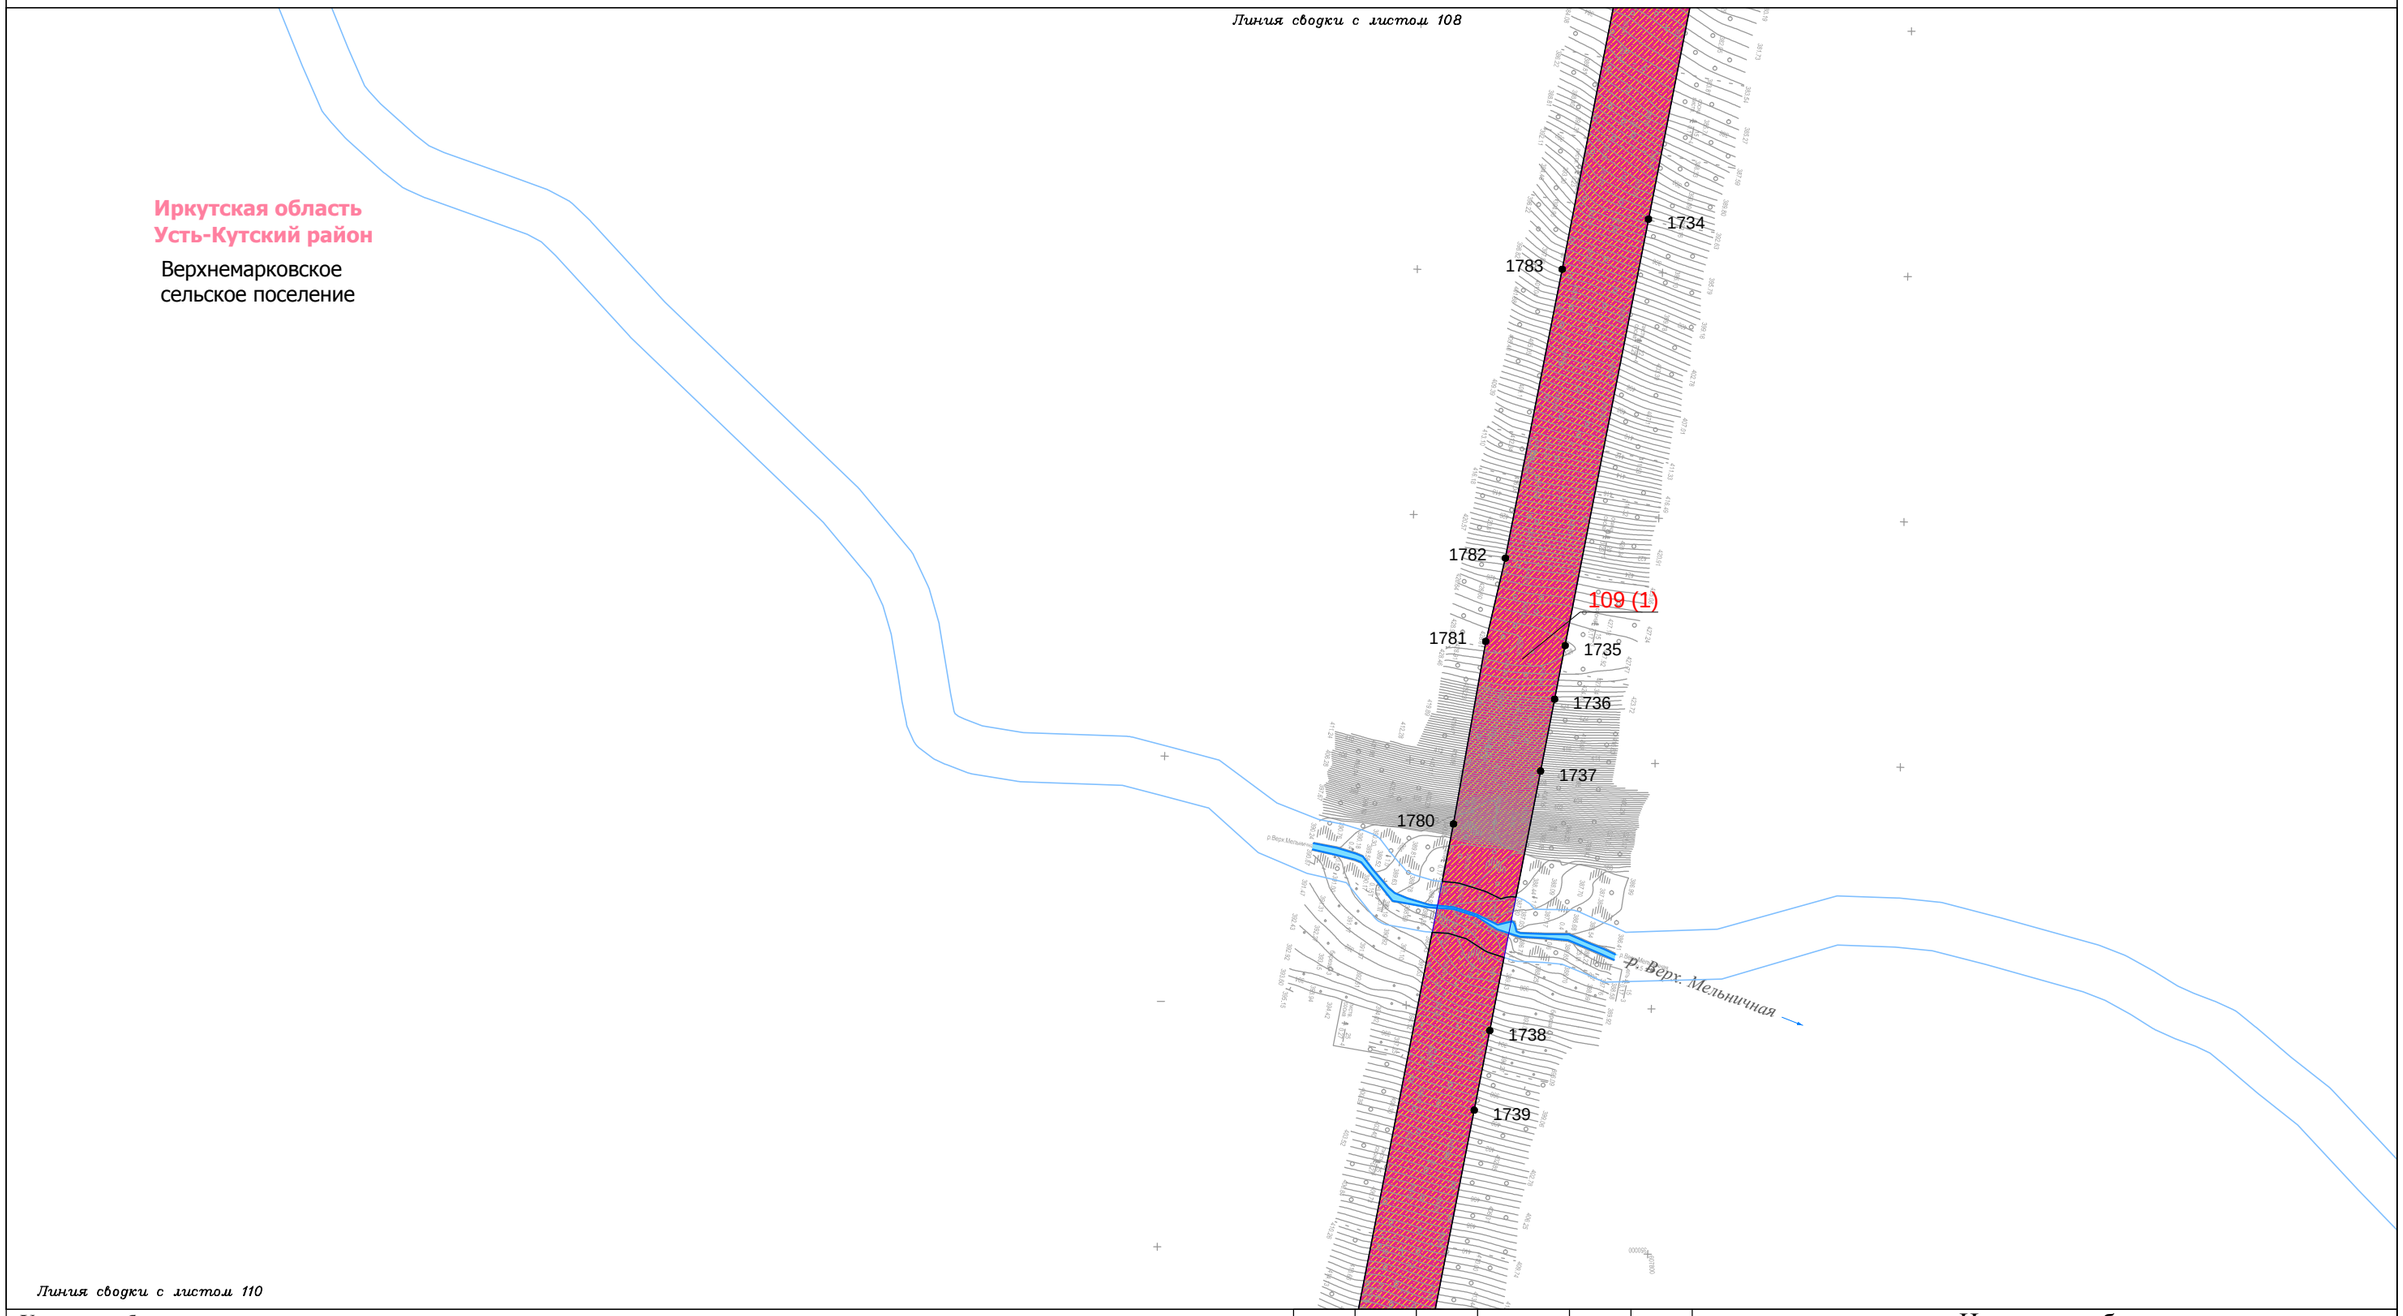

Условные обозначения:

- граница муниципального район
- граница городского поселения
- граница сельского поселения
- граница населенного пункта
- дорога обычного типа федерального значения
- дорога обычного типа местного значения
- зимняя дорога обычного типа местного значения
- реки, каналы, водотоки, озёра

Красные линии:

- красные линии устанавливаемые
- красные линии существующие
- красные линии отменяемые
- границы зон действия публичных сервитутов

Существующие элементы планировочной структуры:

- береговая полоса

Образуемые и (или) изменяемые земельные участки:

- граница проектируемого (образуемого) земельного участка
- граница существующего земельного участка
- проектируемые (образуемые) / существующие земельные участки
- 1(1) порядковый номер проектируемого (образуемого) / существующего земельного участка
- 13 • поворотная точка границы проектируемого (образуемого) / существующего земельного участка, её номер

Изм.	Кол.уч.	Лист	№ док.	Подп.	Дата
Разработал		Сухарев Д.В.			10.17
		Богомол И.С.			10.17
		Роголёва Е.Н.			10.17
Проверил		Астахова Ю.В.			10.17
Н. контроль		Мироманова А.Л.			10.17

Иркутская область

Документация по планировке территории (проект планировки территории, содержащий проект межевания территории) для размещения объекта «Трубопроводная система транспорта продуктов переработки природного и попутного нефтяного газа Ярактинского НГКМ, Марковского НГКМ до города Усть-Кут. Этапы 1, 2»

Заказчик: ИРКУТСКАЯ НЕФТЯНАЯ КОМПАНИЯ

Стадия	Лист	Листов
П	109	166

Чертёж межевания территории


М 1:5000

ООО "СЕРВИСТА"
Иркутск, ул. Байкальская, дом 105А, оф. 505

Линия сводки с листом 109

Иркутская область
Усть-Кутский район

Верхнемарковское
сельское поселение

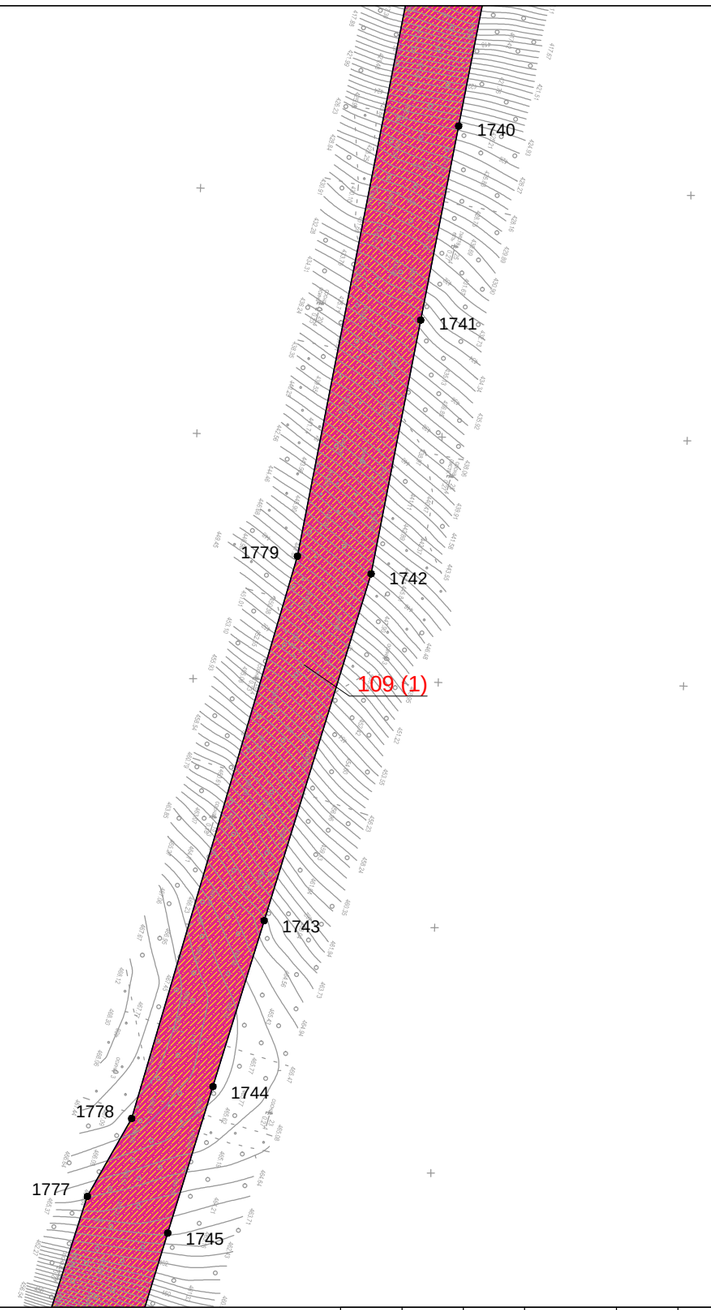

Линия сводки с листом 111

Условные обозначения:

- граница муниципального район
- граница городского поселения
- граница сельского поселения
- граница населенного пункта
- дорога обычного типа федерального значения
- дорога обычного типа местного значения
- зимняя дорога обычного типа местного значения
- реки, каналы, водотоки, озёра

Красные линии:

- красные линии устанавливаемые
- красные линии существующие
- красные линии отменяемые
- границы зон действия публичных сервитутов

Существующие элементы планировочной структуры:

- береговая полоса

Образуемые и (или) изменяемые земельные участки:

- граница проектируемого (образуемого) земельного участка
- граница существующего земельного участка
- проектируемые (образуемые) / существующие земельные участки
- 1(1) порядковый номер проектируемого (образуемого) / существующего земельного участка
- 13 • поворотная точка границы проектируемого (образуемого) / существующего земельного участка, её номер

Изм.	Кол.уч.	Лист	№ док.	Подп.	Дата
Разработал		*Сухарев Д.В.*			*10.17*
		Богомол И.С.			*10.17*
		Роголёва Е.Н.			*10.17*
Проверил		*Астахова Ю.В.*			*10.17*
Н. контроль		*Мироманова А.Л.*			*10.17*

Иркутская область

Документация по планировке территории (проект планировки территории, содержащий проект межевания территории) для размещения объекта «Трубопроводная система транспорта продуктов переработки природного и попутного нефтяного газа Ярактинского НГКМ, Марковского НГКМ до города Усть-Кут. Этапы 1, 2»


Заказчик:
ИРКУТСКАЯ НЕФТЯНАЯ КОМПАНИЯ

Стадия	Лист	Листов
П	110	166

Чертёж межевания территории

М 1:5000

ООО "СЕРВИСТА"
Иркутск, ул. Байкальская, дом 105А, оф. 505

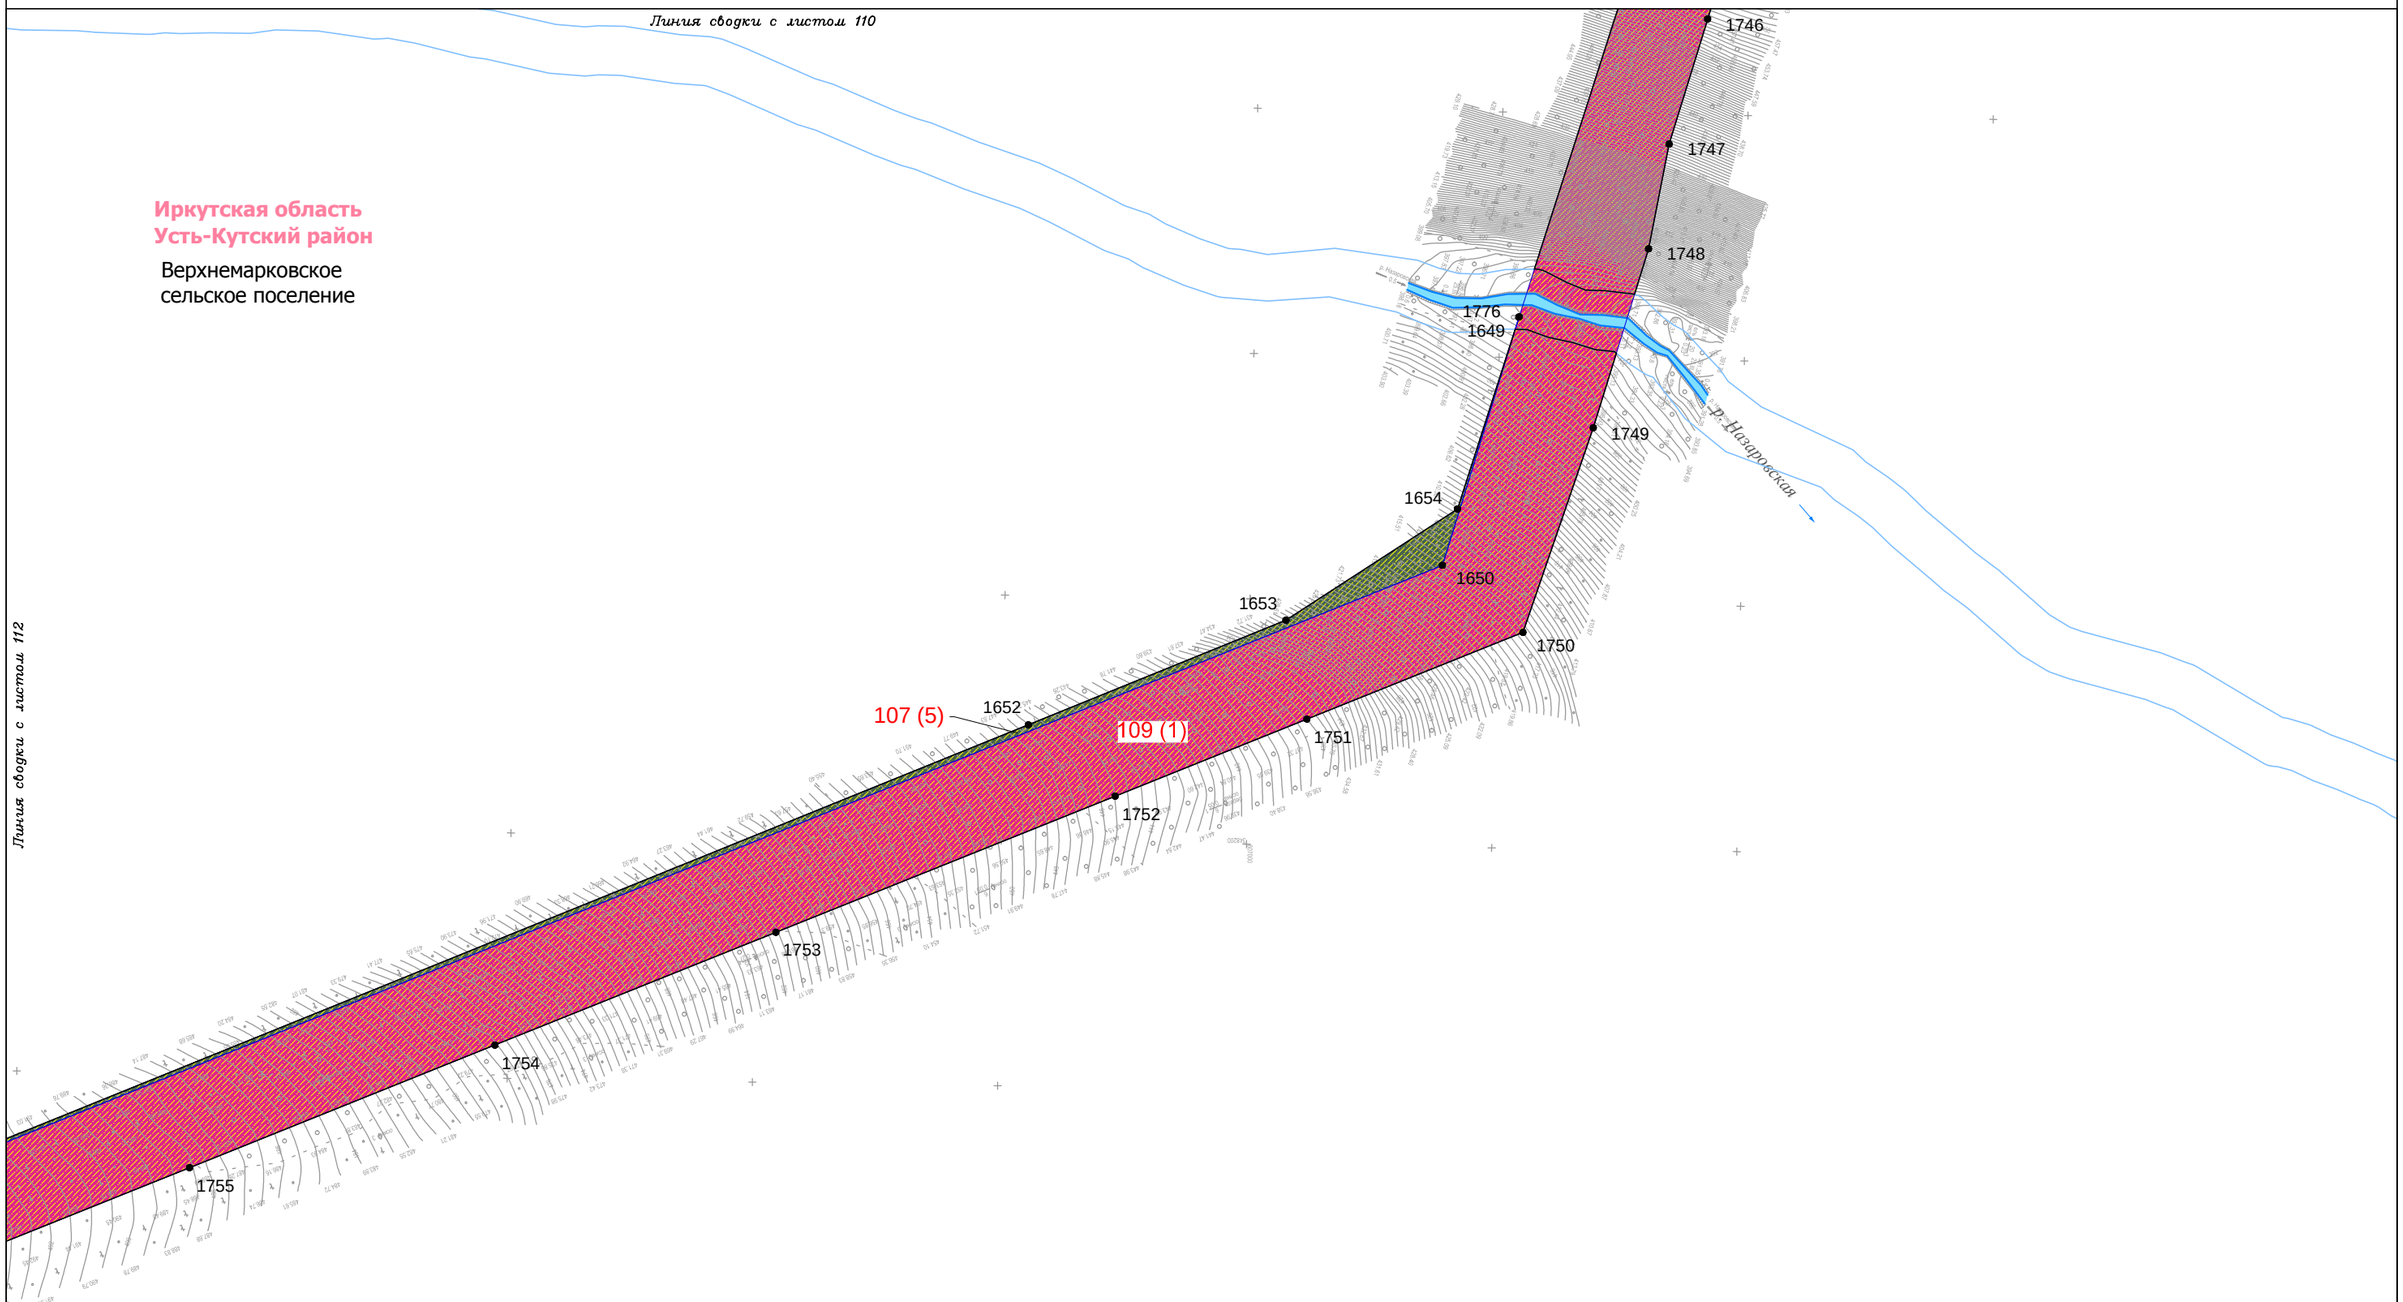

Условные обозначения:

- граница муниципального район
- граница городского поселения
- граница сельского поселения
- граница населенного пункта
- дорога обычного типа федерального значения
- дорога обычного типа местного значения
- зимняя дорога обычного типа местного значения
- реки, каналы, водотоки, озёра

Красные линии:

- красные линии устанавливаемые
- красные линии существующие
- красные линии отменяемые
- границы зон действия публичных сервитутов

Существующие элементы планировочной структуры:

- береговая полоса

Образуемые и (или) изменяемые земельные участки:

- граница проектируемого (образуемого) земельного участка
- граница существующего земельного участка
- проектируемые (образуемые) / существующие земельные участки
- 1(1) порядковый номер проектируемого (образуемого) / существующего земельного участка
- 13 • поворотная точка границы проектируемого (образуемого) / существующего земельного участка, её номер

Изм.	Кол.уч.	Лист	№ док.	Подп.	Дата
Разработал		Сухарев Д.В.			10.17
		Богомол И.С.			10.17
		Роголёва Е.Н.			10.17
Проверил		Астахова Ю.В.			10.17
Н. контроль		Мироманова А.Л.			10.17

Иркутская область

Документация по планировке территории (проект планировки территории, содержащий проект межевания территории) для размещения объекта «Трубопроводная система транспорта продуктов переработки природного и попутного нефтяного газа Ярактинского НГКМ, Марковского НГКМ до города Усть-Кут. Этапы 1, 2»


Заказчик: ИРКУТСКАЯ НЕФТЯНАЯ КОМПАНИЯ

Стадия	Лист	Листов
П	111	166

Чертёж межевания территории

М 1:5000

ООО "СЕРВИСТА"
Иркутск, ул. Байкальская, дом 105А, оф. 505

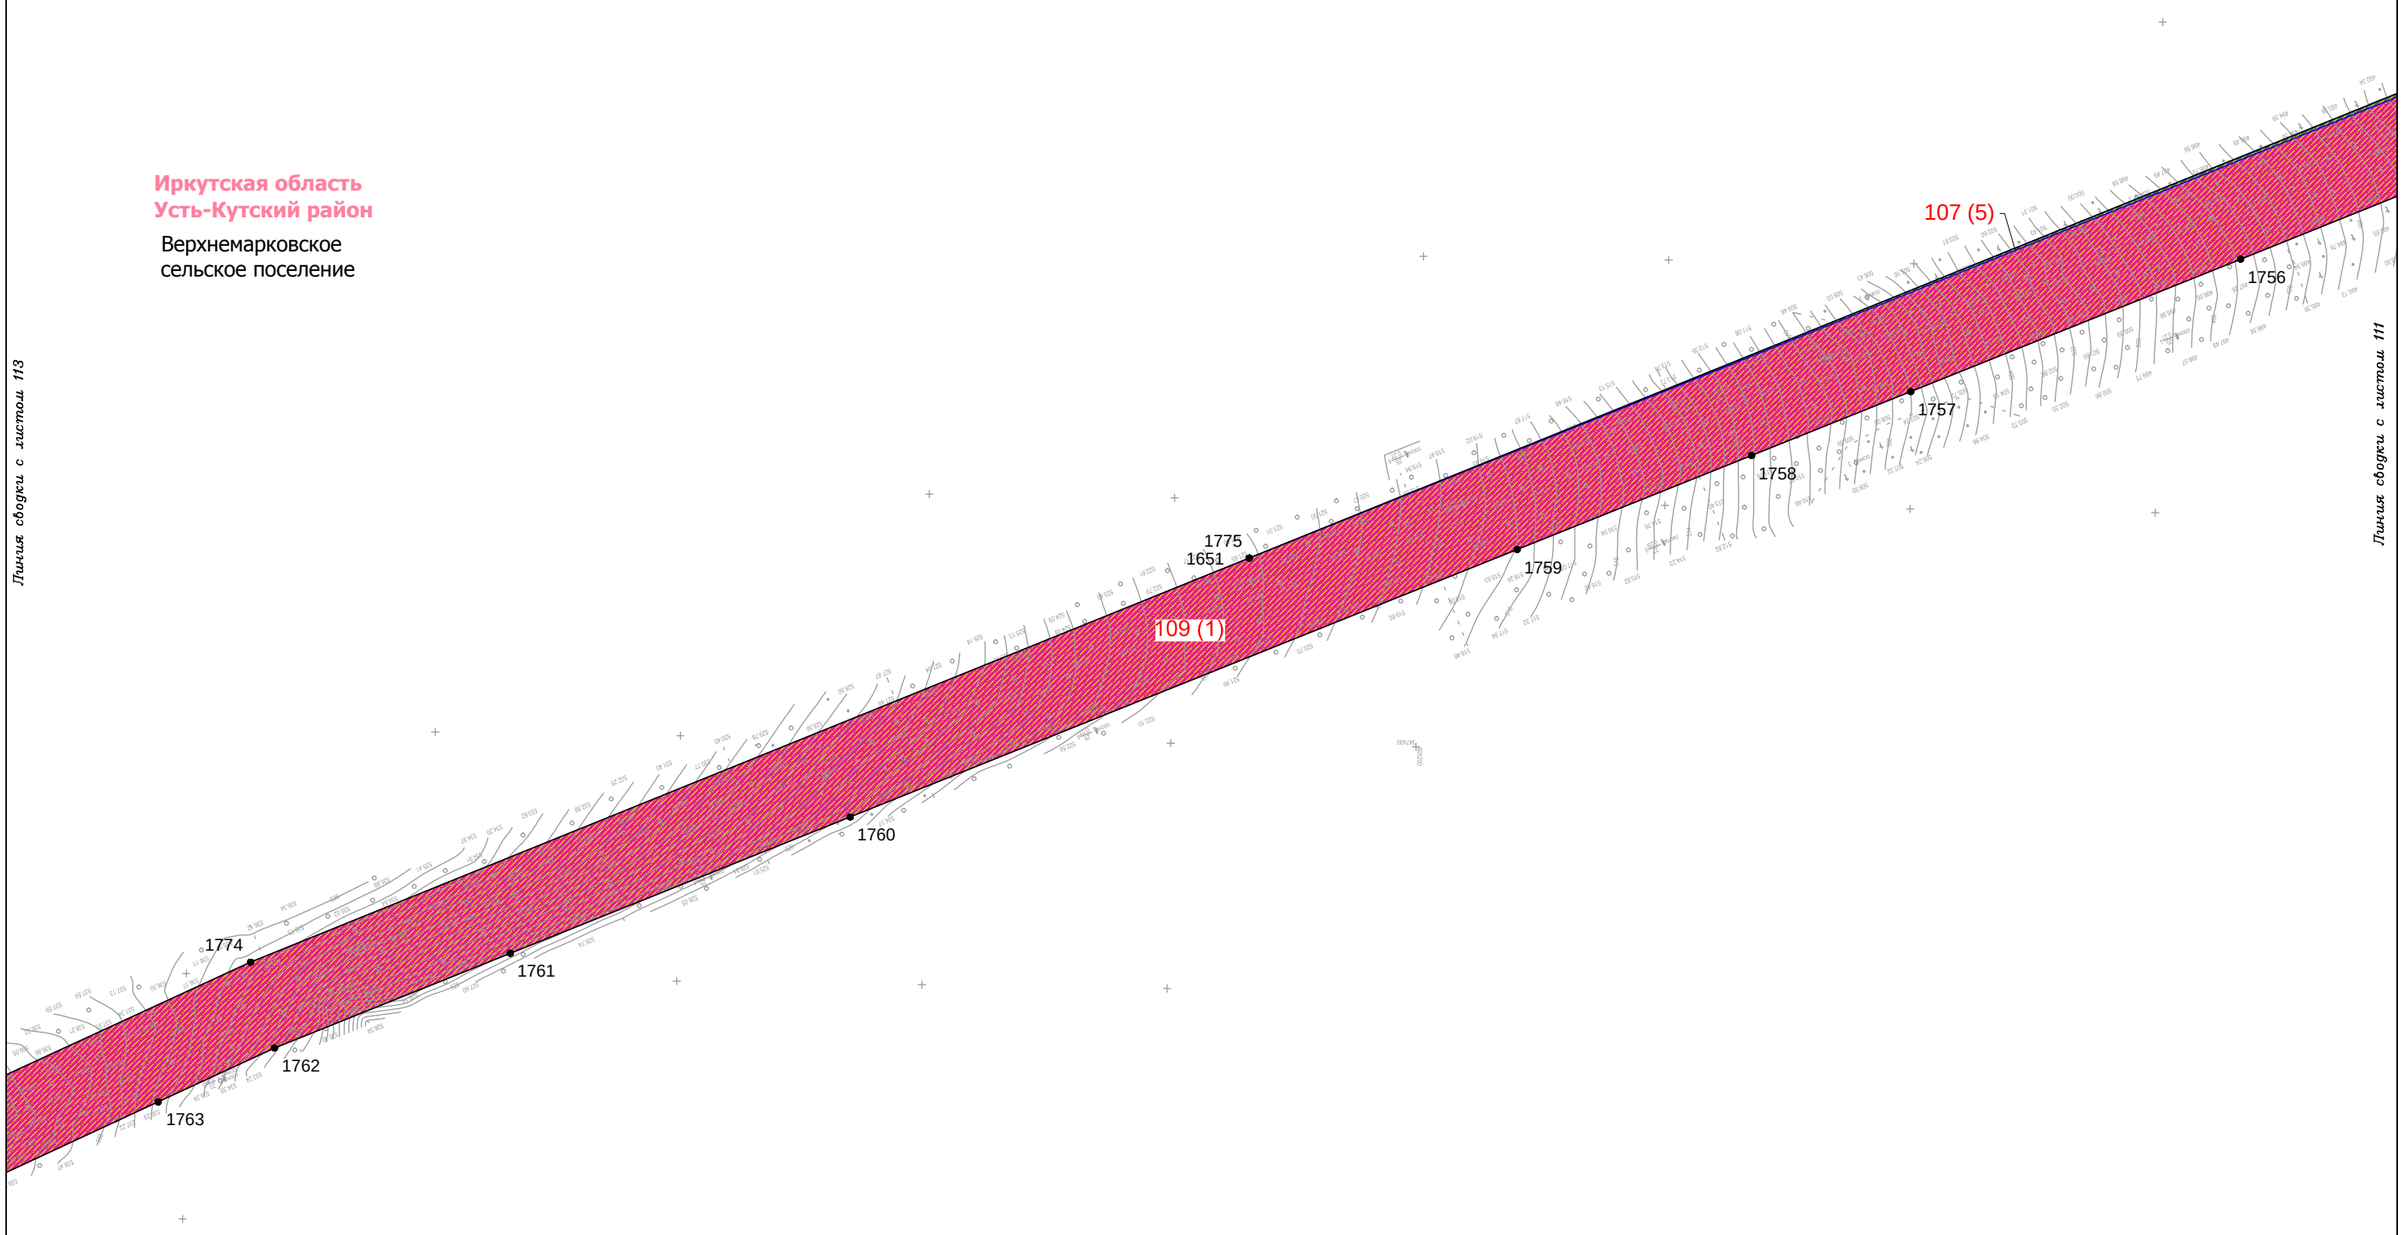

Условные обозначения:

- граница муниципального район
- граница городского поселения
- граница сельского поселения
- граница населенного пункта
- дорога обычного типа федерального значения
- дорога обычного типа местного значения
- зимняя дорога обычного типа местного значения
- реки, каналы, водотоки, озёра

Красные линии:

- красные линии устанавливаемые
- красные линии существующие
- красные линии отменяемые
- границы зон действия публичных сервитутов

Существующие элементы планировочной структуры:

- береговая полоса

Образуемые и (или) изменяемые земельные участки:

- граница проектируемого (образуемого) земельного участка
- граница существующего земельного участка
- проектируемые (образуемые) / существующие земельные участки
- 1(1) порядковый номер проектируемого (образуемого) / существующего земельного участка
- 13 • поворотная точка границы проектируемого (образуемого) / существующего земельного участка, её номер

Изм.	Кол.уч.	Лист	№ док.	Подп.	Дата
Разработал		Сухарев Д.В.			10.17
		Богомол И.С.			10.17
		Роголёва Е.Н.			10.17
Проверил		Астахова Ю.В.			10.17
Н. контроль		Мироманова А.Л.			10.17

Иркутская область

Документация по планировке территории (проект планировки территории, содержащий проект межевания территории) для размещения объекта «Трубопроводная система транспорта продуктов переработки природного и попутного нефтяного газа Ярактинского НГКМ, Марковского НГКМ до города Усть-Кут. Этапы 1, 2»

Заказчик: ИРКУТСКАЯ НЕФТЯНАЯ КОМПАНИЯ

Стадия	Лист	Листов
П	112	166


Чертёж межевания территории

М 1:5000

ООО "СЕРВИСТА"
Иркутск, ул. Байкальская, дом 105А, оф. 505

Иркутская область
Усть-Кутский район

Верхнемарковское
сельское поселение

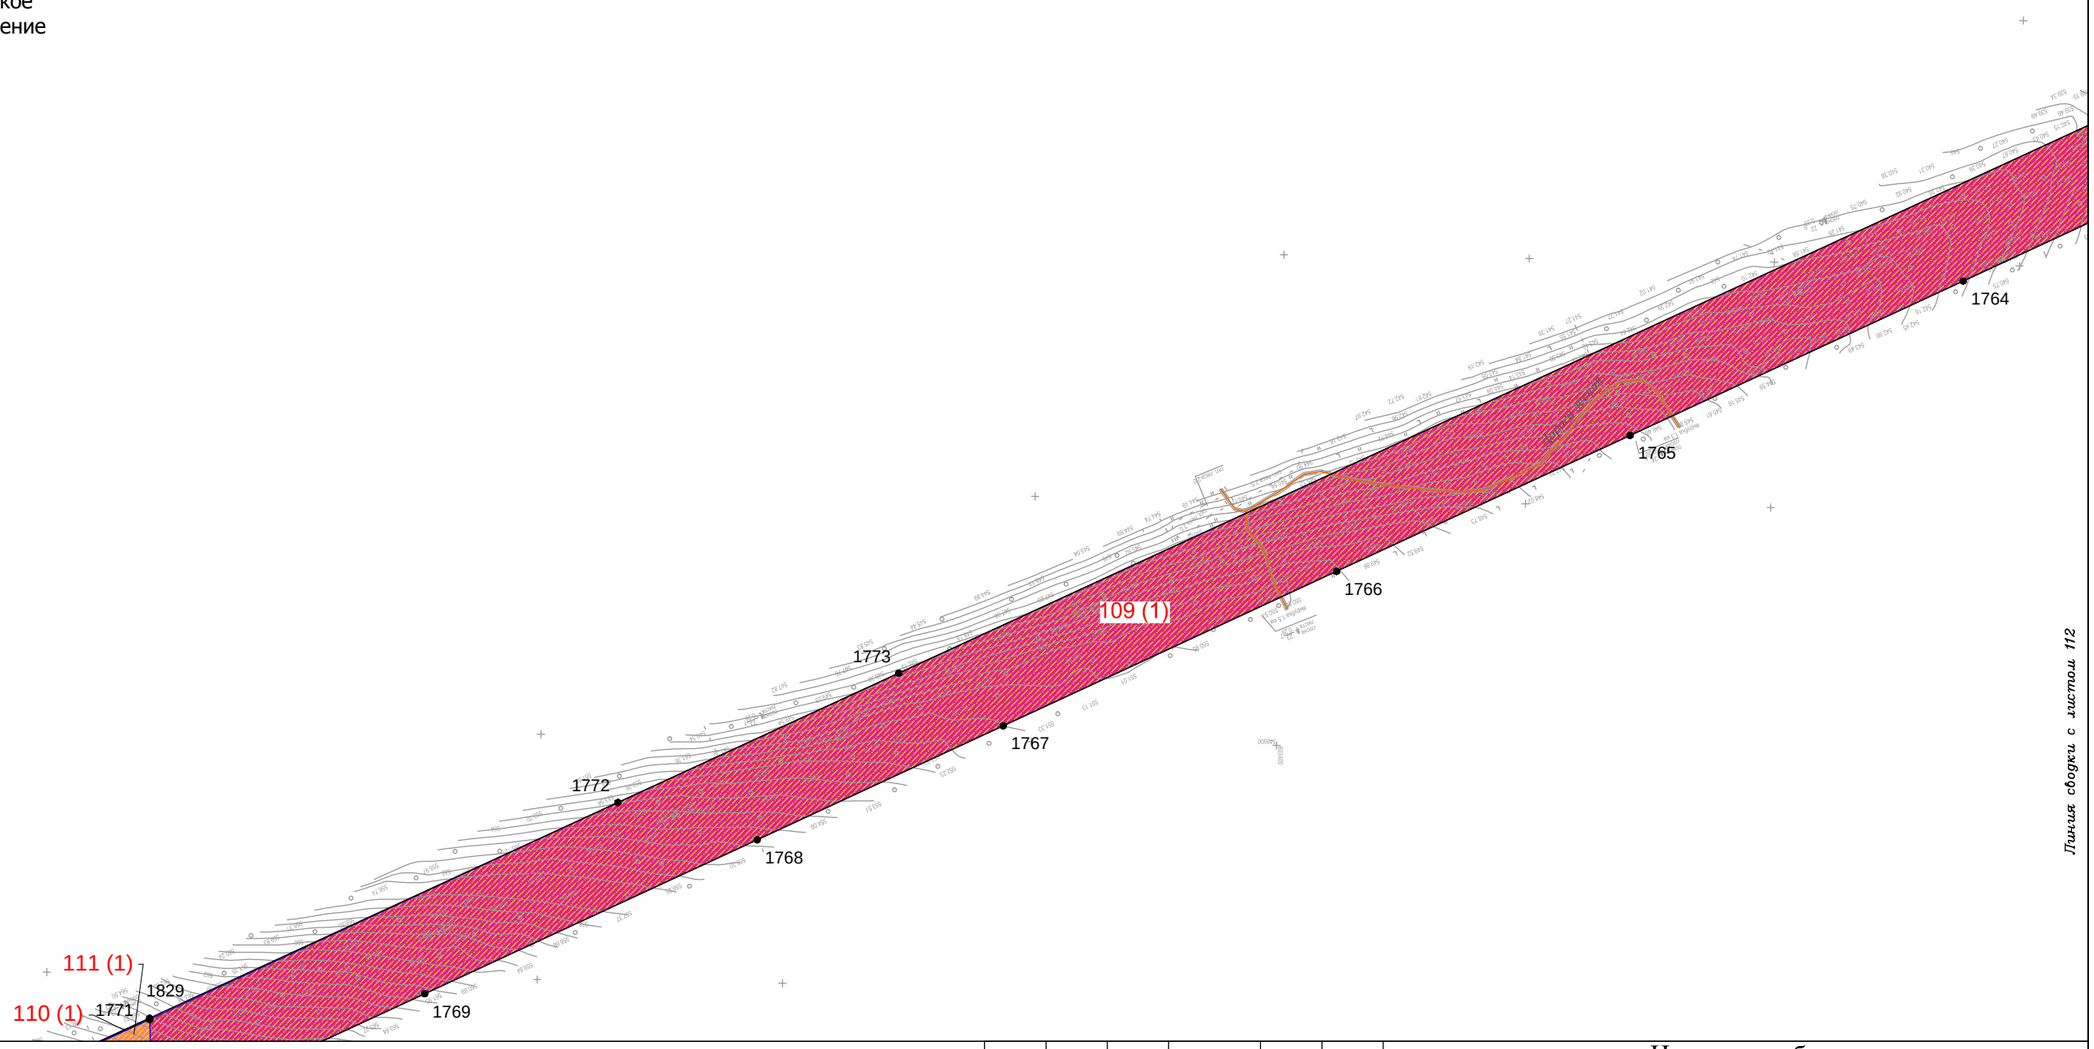

Условные обозначения:

- граница муниципального район
- граница городского поселения
- граница сельского поселения
- граница населенного пункта
- дорога обычного типа федерального значения
- дорога обычного типа местного значения
- зимняя дорога обычного типа местного значения
- реки, каналы, водотоки, озёра

Красные линии:

- красные линии устанавливаемые
- красные линии существующие
- красные линии отменяемые
- границы зон действия публичных сервитутов

Существующие элементы планировочной структуры:

- береговая полоса

Образуемые и (или) изменяемые земельные участки:

- граница проектируемого (образуемого) земельного участка
- граница существующего земельного участка
- проектируемые (образуемые) / существующие земельные участки
- 1(1) порядковый номер проектируемого (образуемого) / существующего земельного участка
- 13 • поворотная точка границы проектируемого (образуемого) / существующего земельного участка, её номер

Изм.	Кол.уч.	Лист	№ док.	Подп.	Дата
Разработал		Сухарев Д.В.			10.17
		Богомол И.С.			10.17
		Роголёва Е.Н.			10.17
Проверил		Астахова Ю.В.			10.17
Н. контроль		Мироманова А.Л.			10.17

Иркутская область

Документация по планировке территории (проект планировки территории, содержащий проект межевания территории) для размещения объекта «Трубопроводная система транспорта продуктов переработки природного и попутного нефтяного газа Ярактинского НГКМ, Марковского НГКМ до города Усть-Кут. Этапы 1, 2»

Заказчик:
ИРКУТСКАЯ НЕФТЯНАЯ КОМПАНИЯ

Стадия	Лист	Листов
П	113	166


Чертёж межевания территории

М 1:5000

ООО "СЕРВИСТА"
Иркутск, ул. Байкальская, дом 105А, оф. 505

Иркутская область
Усть-Кутский район

Верхнемарковское
сельское поселение

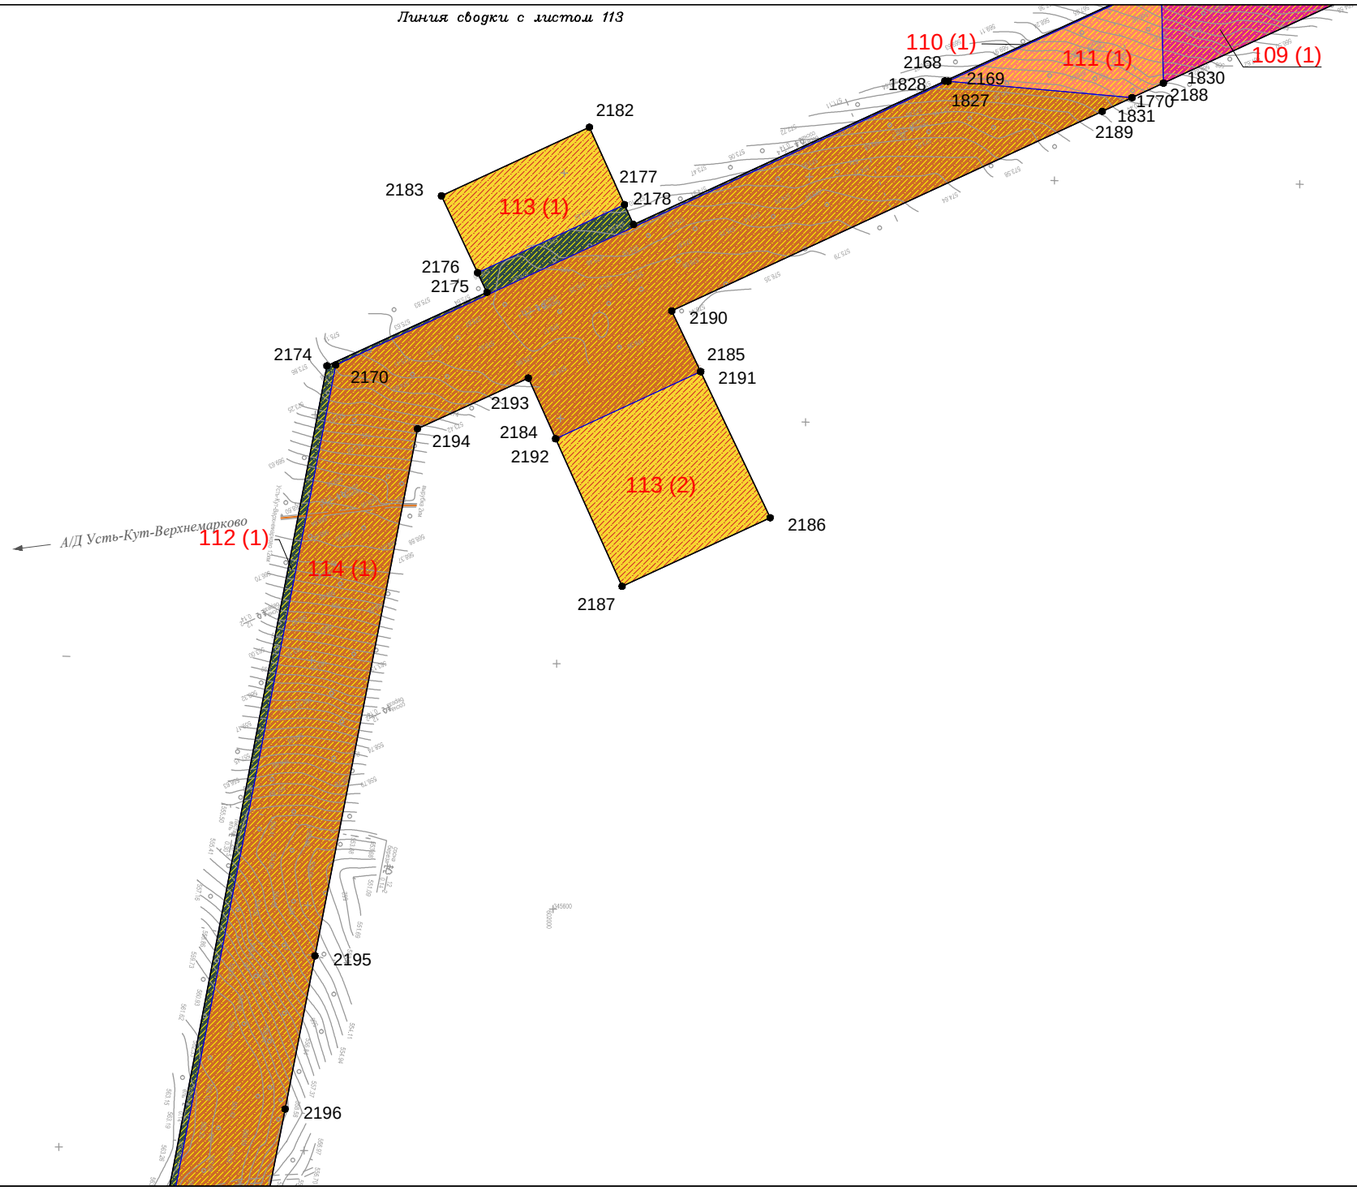

Условные обозначения:

- граница муниципального район
- граница городского поселения
- граница сельского поселения
- граница населенного пункта
- дорога обычного типа федерального значения
- дорога обычного типа местного значения
- зимняя дорога обычного типа местного значения
- реки, каналы, водотоки, озёра

Красные линии:

- красные линии устанавливаемые
- красные линии существующие
- красные линии отменяемые
- границы зон действия публичных сервитутов

Существующие элементы планировочной структуры:

- береговая полоса

Образуемые и (или) изменяемые земельные участки:

- граница проектируемого (образуемого) земельного участка
- граница существующего земельного участка
- проектируемые (образуемые) / существующие земельные участки
- 1(1) порядковый номер проектируемого (образуемого) / существующего земельного участка
- 13 • поворотная точка границы проектируемого (образуемого) / существующего земельного участка, её номер

Изм.	Кол.уч.	Лист	№ док.	Подп.	Дата
Разработал		Сухарев Д.В.			10.17
		Богомол И.С.			10.17
		Роголёва Е.Н.			10.17
Проверил		Астахова Ю.В.			10.17
Н. контроль		Мироманова А.Л.			10.17

Иркутская область

Документация по планировке территории (проект планировки территории, содержащий проект межевания территории) для размещения объекта «Трубопроводная система транспорта продуктов переработки природного и попутного нефтяного газа Ярактинского НГКМ, Марковского НГКМ до города Усть-Кут. Этапы 1, 2»


Заказчик: ИРКУТСКАЯ НЕФТЯНАЯ КОМПАНИЯ

Стадия	Лист	Листов
П	114	166

Чертёж межевания территории

М 1:5000

ООО "СЕРВИСТА"
Иркутск, ул. Байкальская, дом 105А, оф. 505

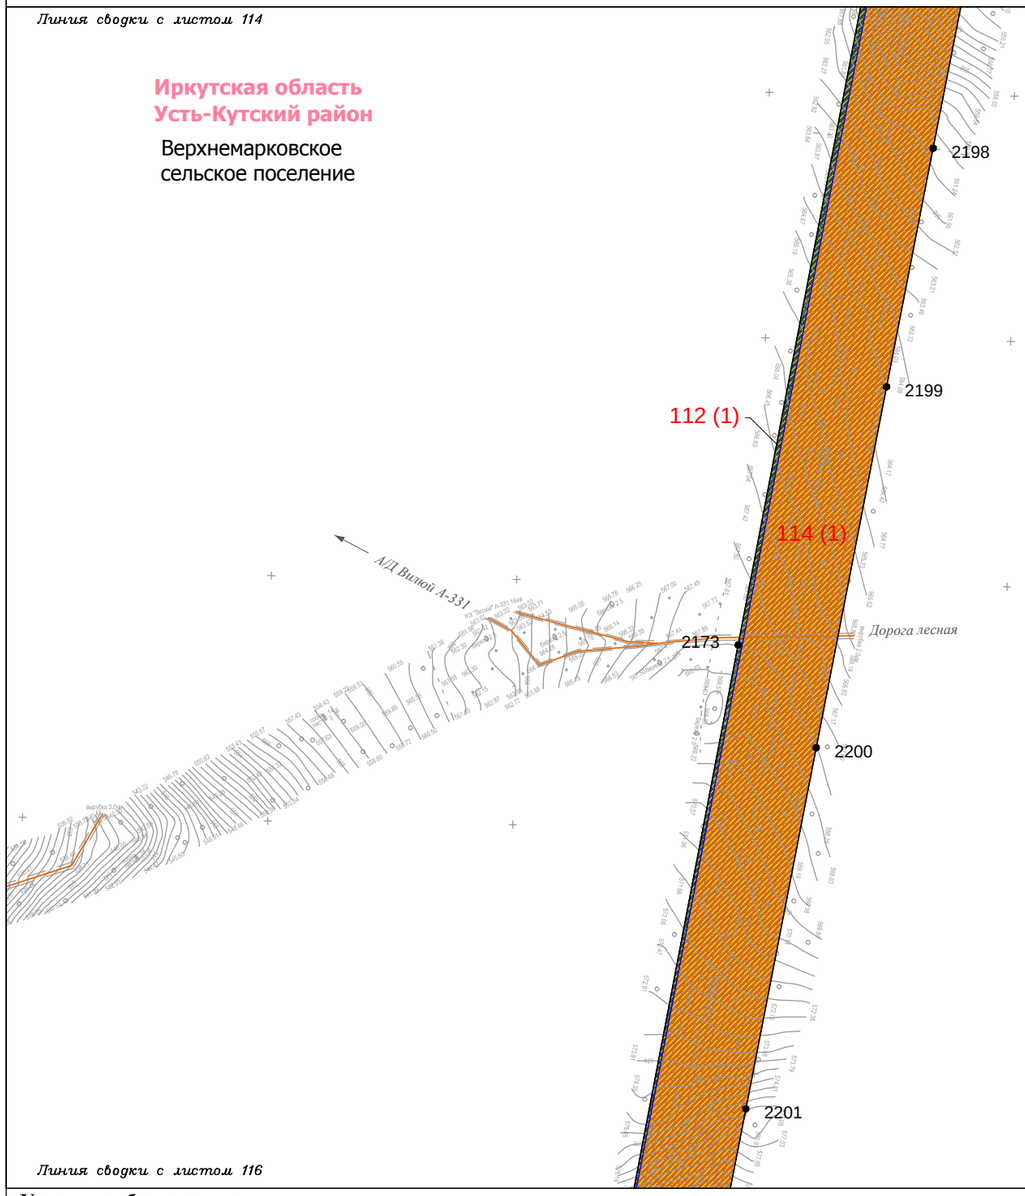

Условные обозначения:

- граница муниципального район
- граница городского поселения
- граница сельского поселения
- граница населенного пункта
- дорога обычного типа федерального значения
- дорога обычного типа местного значения
- зимняя дорога обычного типа местного значения
- реки, каналы, водотоки, озёра

Красные линии:

- красные линии устанавливаемые
- красные линии существующие
- красные линии отменяемые
- границы зон действия публичных сервитутов

Существующие элементы планировочной структуры:

- береговая полоса

Образуемые и (или) изменяемые земельные участки:

- граница проектируемого (образуемого) земельного участка
- граница существующего земельного участка
- проектируемые (образуемые) / существующие земельные участки
- 1(1) порядковый номер проектируемого (образуемого) / существующего земельного участка
- 13 • поворотная точка границы проектируемого (образуемого) / существующего земельного участка, её номер

Изм.	Кол.уч.	Лист	№ док.	Подп.	Дата
Разработал		Сухарев Д.В.			10.17
		Богомол И.С.			10.17
		Роголёва Е.Н.			10.17
Проверил		Астахова Ю.В.			10.17
Н. контроль		Мироманова А.Л.			10.17

Иркутская область

Документация по планировке территории (проект планировки территории, содержащий проект межевания территории) для размещения объекта «Трубопроводная система транспорта продуктов переработки природного и попутного нефтяного газа Ярактинского НГКМ, Марковского НГКМ до города Усть-Кут. Этапы 1, 2»

Заказчик: ИРКУТСКАЯ НЕФТЯНАЯ КОМПАНИЯ

Стадия	Лист	Листов
П	115	166

Чертёж межевания территории


М 1:5000

ООО "СЕРВИСТА"
Иркутск, ул. Байкальская, дом 105А, оф. 505

Линия сводки с листом 115

Иркутская область
Усть-Кутский район

Верхнемарковское
сельское поселение

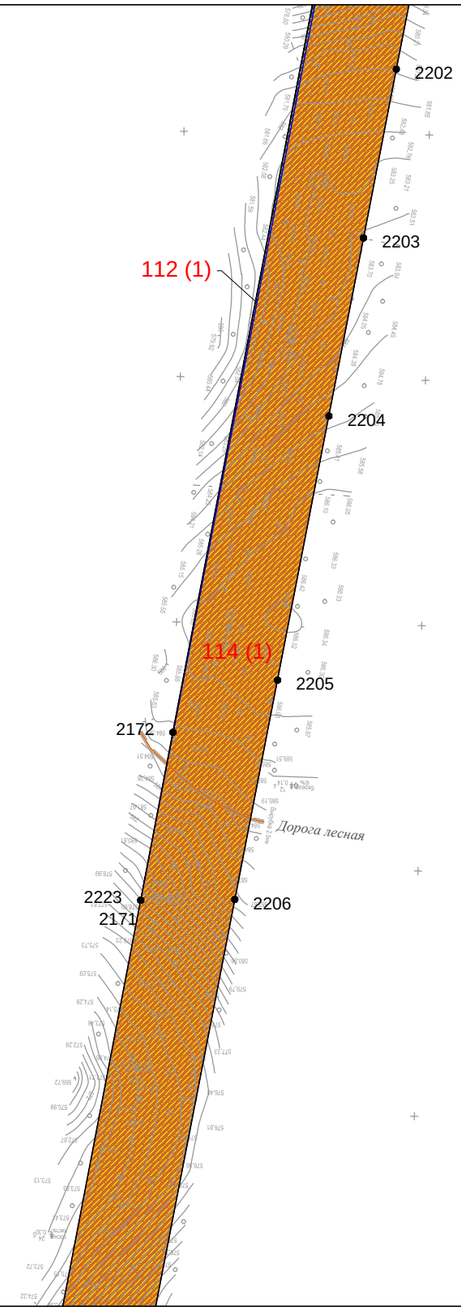

Линия сводки с листом 117

Условные обозначения:

- граница муниципального район
- граница городского поселения
- граница сельского поселения
- граница населенного пункта
- дорога обычного типа федерального значения
- дорога обычного типа местного значения
- зимняя дорога обычного типа местного значения
- реки, каналы, водотоки, озёра

Красные линии:

- красные линии устанавливаемые
- красные линии существующие
- красные линии отменяемые
- границы зон действия публичных сервитутов

Существующие элементы планировочной структуры:

- береговая полоса

Образуемые и (или) изменяемые земельные участки:

- граница проектируемого (образуемого) земельного участка
- граница существующего земельного участка
- проектируемые (образуемые) / существующие земельные участки
- 1(1) порядковый номер проектируемого (образуемого) / существующего земельного участка
- 13 • поворотная точка границы проектируемого (образуемого) / существующего земельного участка, её номер

Изм.	Кол.уч.	Лист	№ док.	Подп.	Дата
Разработал		*Сухарев Д.В.*			*10.17*
		Богомол И.С.			*10.17*
		Роголёва Е.Н.			*10.17*
Проверил		*Астахова Ю.В.*			*10.17*
Н. контроль		*Мироманова А.Л.*			*10.17*

Иркутская область

Документация по планировке территории (проект планировки территории, содержащий проект межевания территории) для размещения объекта «Трубопроводная система транспорта продуктов переработки природного и попутного нефтяного газа Ярактинского НГКМ, Марковского НГКМ до города Усть-Кут. Этапы 1, 2»

Заказчик:
ИРКУТСКАЯ НЕФТЯНАЯ КОМПАНИЯ


Стадия	Лист	Листов
П	116	166

Чертёж межевания территории

М 1:5000

ООО "СЕРВИСТА"
Иркутск, ул. Байкальская, дом 105А, оф. 505

Документация по планировке территории (проект межевания территории) для размещения объекта
«Трубопроводная система транспорта продуктов переработки природного и попутного нефтяного газа Ярактинского НГКМ, Марковского НГКМ до города Усть-Кут. Этапы 1, 2»
Чертёж межевания территории

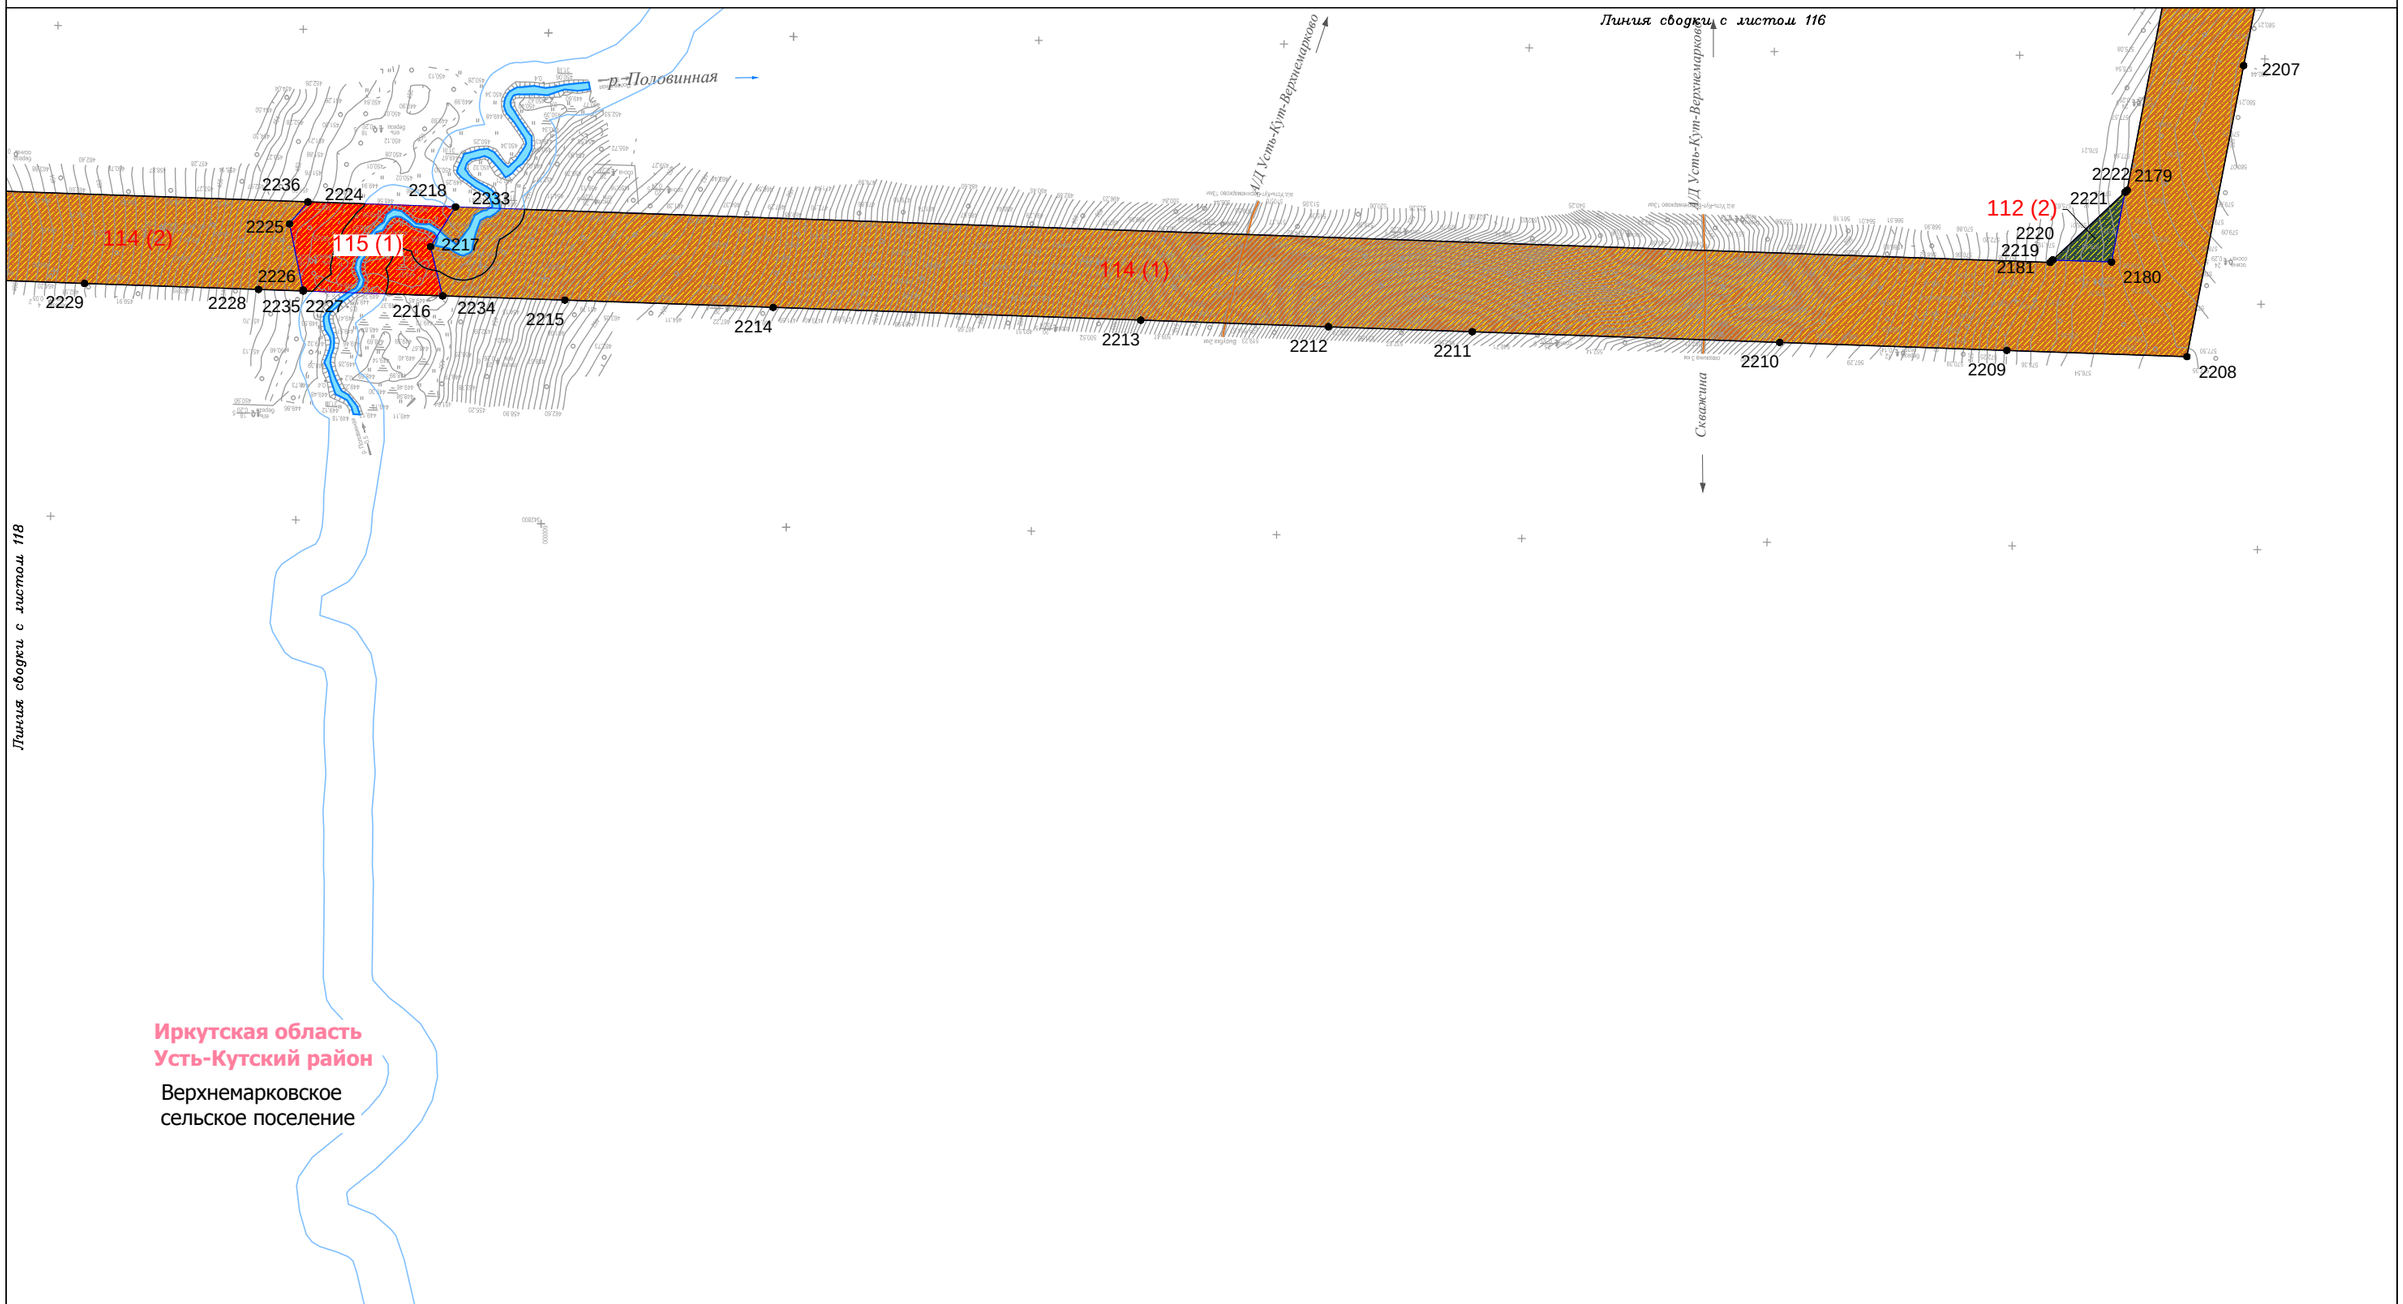

Условные обозначения:

- граница муниципального район
- граница городского поселения
- граница сельского поселения
- граница населенного пункта
- дорога обычного типа федерального значения
- дорога обычного типа местного значения
- зимняя дорога обычного типа местного значения
- реки, каналы, водотоки, озёра

Красные линии:

- красные линии устанавливаемые
- красные линии существующие
- красные линии отменяемые
- границы зон действия публичных сервитутов


Существующие элементы планировочной структуры:

- береговая полоса

Образуемые и (или) изменяемые земельные участки:

- граница проектируемого (образуемого) земельного участка
- граница существующего земельного участка
- проектируемые (образуемые) / существующие земельные участки
- 1(1) порядковый номер проектируемого (образуемого) / существующего земельного участка
- 13 • поворотная точка границы проектируемого (образуемого) / существующего земельного участка, её номер

Изм.	Кол.уч.	Лист	№ док.	Подп.	Дата	Иркутская область		
						Документация по планировке территории (проект планировки территории, содержащий проект межевания территории) для размещения объекта «Трубопроводная система транспорта продуктов переработки природного и попутного нефтяного газа Ярактинского НГКМ, Марковского НГКМ до города Усть-Кут. Этапы 1, 2»		
Разработал		*Сухарев Д.В.*			*10.17*	**Заказчик:** ИРКУТСКАЯ НЕФТЯНАЯ КОМПАНИЯ	Стадия	Лист	Листов
		Богомол И.С.			*10.17*		П	117	166
		Роголёва Е.Н.			*10.17*				
Проверил		*Астахова Ю.В.*			*10.17*	Чертёж межевания территории			
Н. контроль		*Мироманова А.Л.*			*10.17*	**М 1:5000**	ООО "СЕРВИСТА" Иркутск, ул. Байкальская, дом 105А, оф. 505		

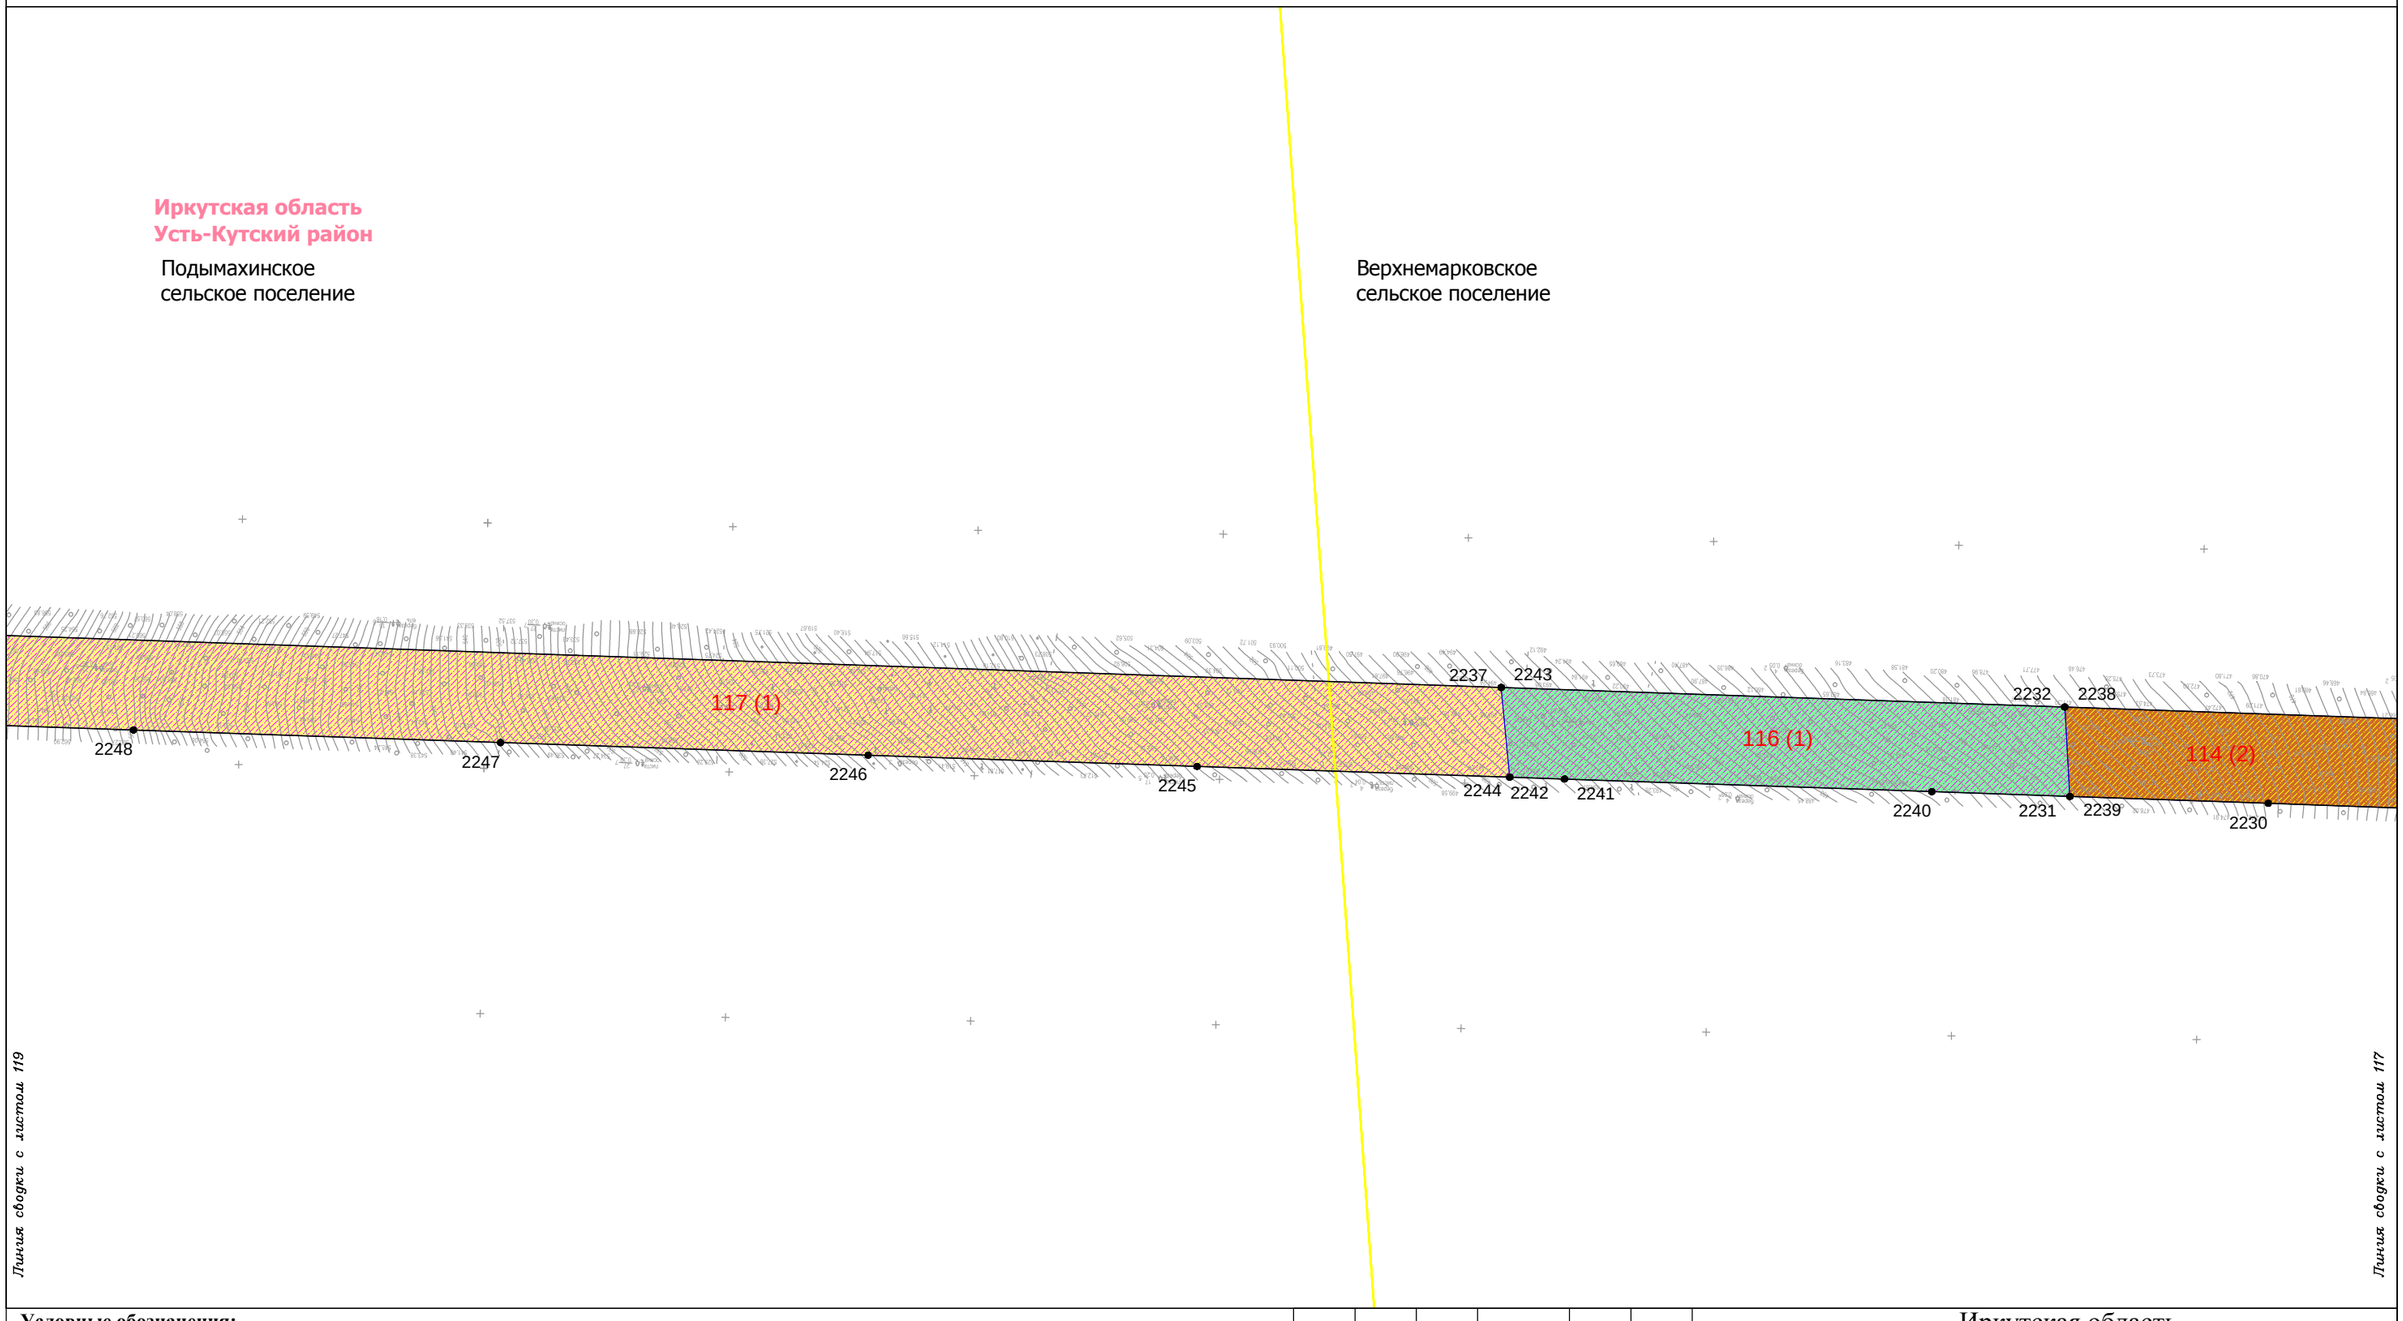

Условные обозначения:

- граница муниципального район
- граница городского поселения
- граница сельского поселения
- граница населенного пункта
- дорога обычного типа федерального значения
- дорога обычного типа местного значения
- зимняя дорога обычного типа местного значения
- реки, каналы, водотоки, озёра

Красные линии:

- красные линии устанавливаемые
- красные линии существующие
- красные линии отменяемые
- границы зон действия публичных сервитутов

Существующие элементы планировочной структуры:

- береговая полоса

Образуемые и (или) изменяемые земельные участки:

- граница проектируемого (образуемого) земельного участка
- граница существующего земельного участка
- проектируемые (образуемые) / существующие земельные участки
- 1(1) порядковый номер проектируемого (образуемого) / существующего земельного участка
- 13 • поворотная точка границы проектируемого (образуемого) / существующего земельного участка, её номер

Изм.	Кол.уч.	Лист	№ док.	Подп.	Дата
Разработал		Сухарев Д.В.			10.17
		Богомол И.С.			10.17
		Роголёва Е.Н.			10.17
Проверил		Астахова Ю.В.			10.17
Н. контроль		Мироманова А.Л.			10.17

Иркутская область

Документация по планировке территории (проект планировки территории, содержащий проект межевания территории) для размещения объекта «Трубопроводная система транспорта продуктов переработки природного и попутного нефтяного газа Ярактинского НГКМ, Марковского НГКМ до города Усть-Кут. Этапы 1, 2»


Заказчик: ИРКУТСКАЯ НЕФТЯНАЯ КОМПАНИЯ

Стадия	Лист	Листов
П	118	166

Чертёж межевания территории

М 1:5000

ООО "СЕРВИСТА"
Иркутск, ул. Байкальская, дом 105А, оф. 505

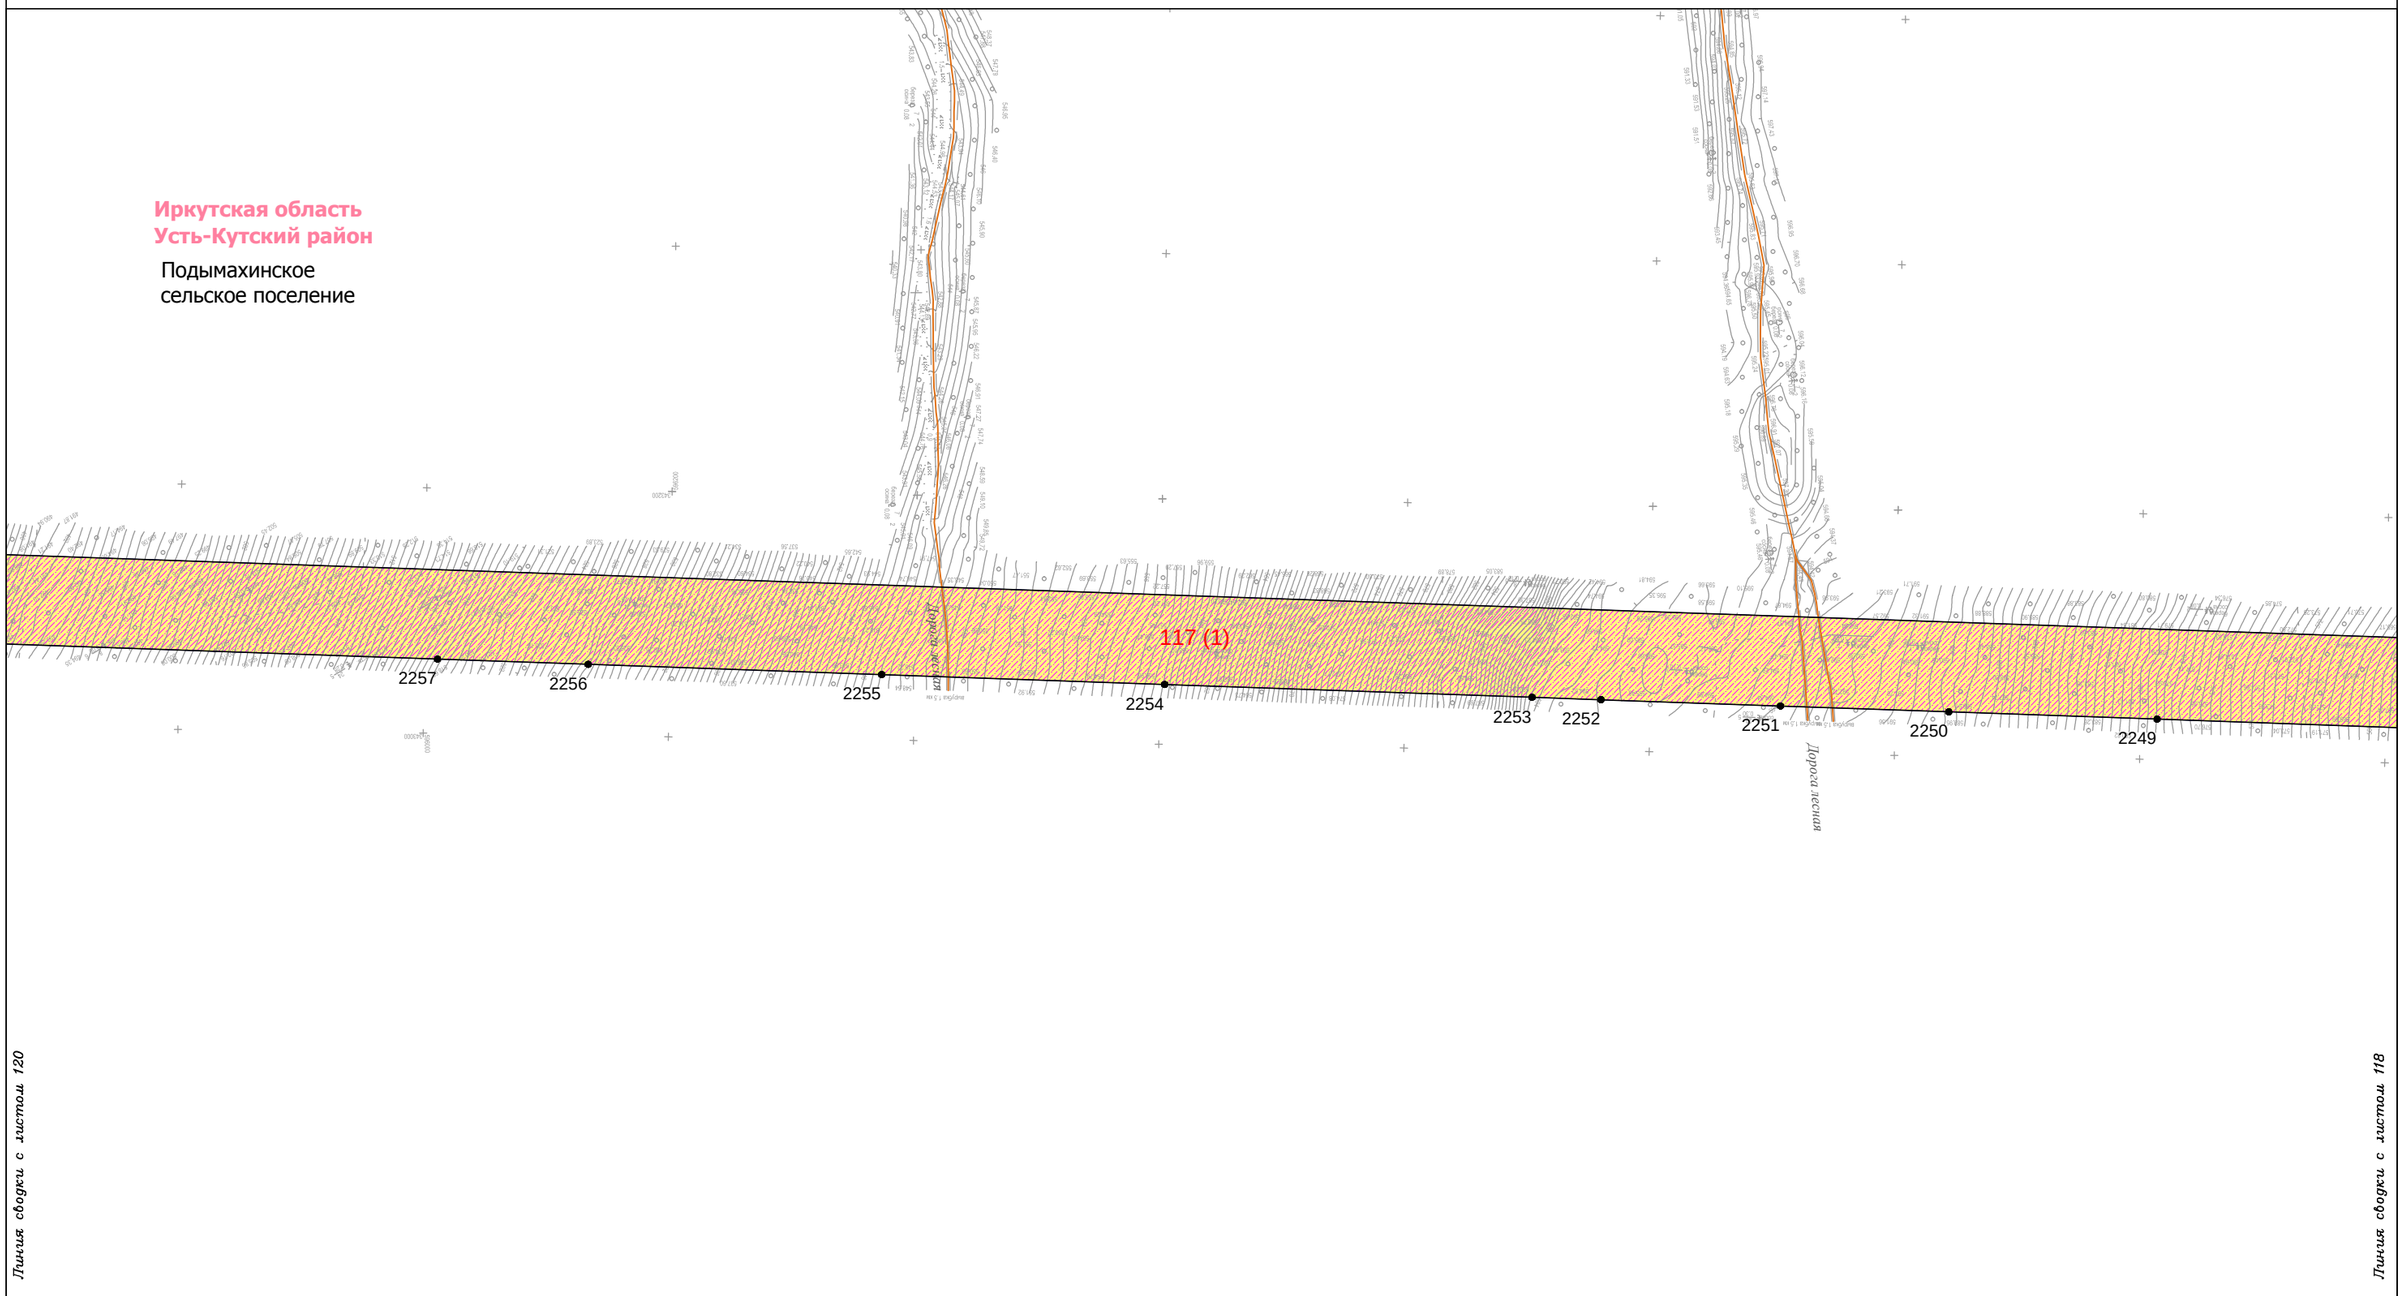

Условные обозначения:

- граница муниципального район
- граница городского поселения
- граница сельского поселения
- граница населенного пункта
- дорога обычного типа федерального значения
- дорога обычного типа местного значения
- зимняя дорога обычного типа местного значения
- реки, каналы, водотоки, озёра

Красные линии:

- красные линии устанавливаемые
- красные линии существующие
- красные линии отменяемые
- границы зон действия публичных сервитутов

Существующие элементы планировочной структуры:

- береговая полоса

Образуемые и (или) изменяемые земельные участки:

- граница проектируемого (образуемого) земельного участка
- граница существующего земельного участка
- проектируемые (образуемые) / существующие земельные участки
- 1(1) порядковый номер проектируемого (образуемого) / существующего земельного участка
- 13 • поворотная точка границы проектируемого (образуемого) / существующего земельного участка, её номер

Изм.	Кол.уч.	Лист	№ док.	Подп.	Дата
Разработал		*Сухарев Д.В.*			*10.17*
		Богомол И.С.			*10.17*
		Роголёва Е.Н.			*10.17*
Проверил		*Астахова Ю.В.*			*10.17*
Н. контроль		*Мироманова А.Л.*			*10.17*

Иркутская область

Документация по планировке территории (проект планировки территории, содержащий проект межевания территории) для размещения объекта «Трубопроводная система транспорта продуктов переработки природного и попутного нефтяного газа Ярактинского НГКМ, Марковского НГКМ до города Усть-Кут. Этапы 1, 2»

Заказчик:
ИРКУТСКАЯ НЕФТЯНАЯ КОМПАНИЯ

Стадия	Лист	Листов
П	119	166


Чертёж межевания территории

М 1:5000

ООО "СЕРВИСТА"
Иркутск, ул. Байкальская, дом 105А, оф. 505

Иркутская область
Усть-Кутский район

Подымахинское
сельское поселение

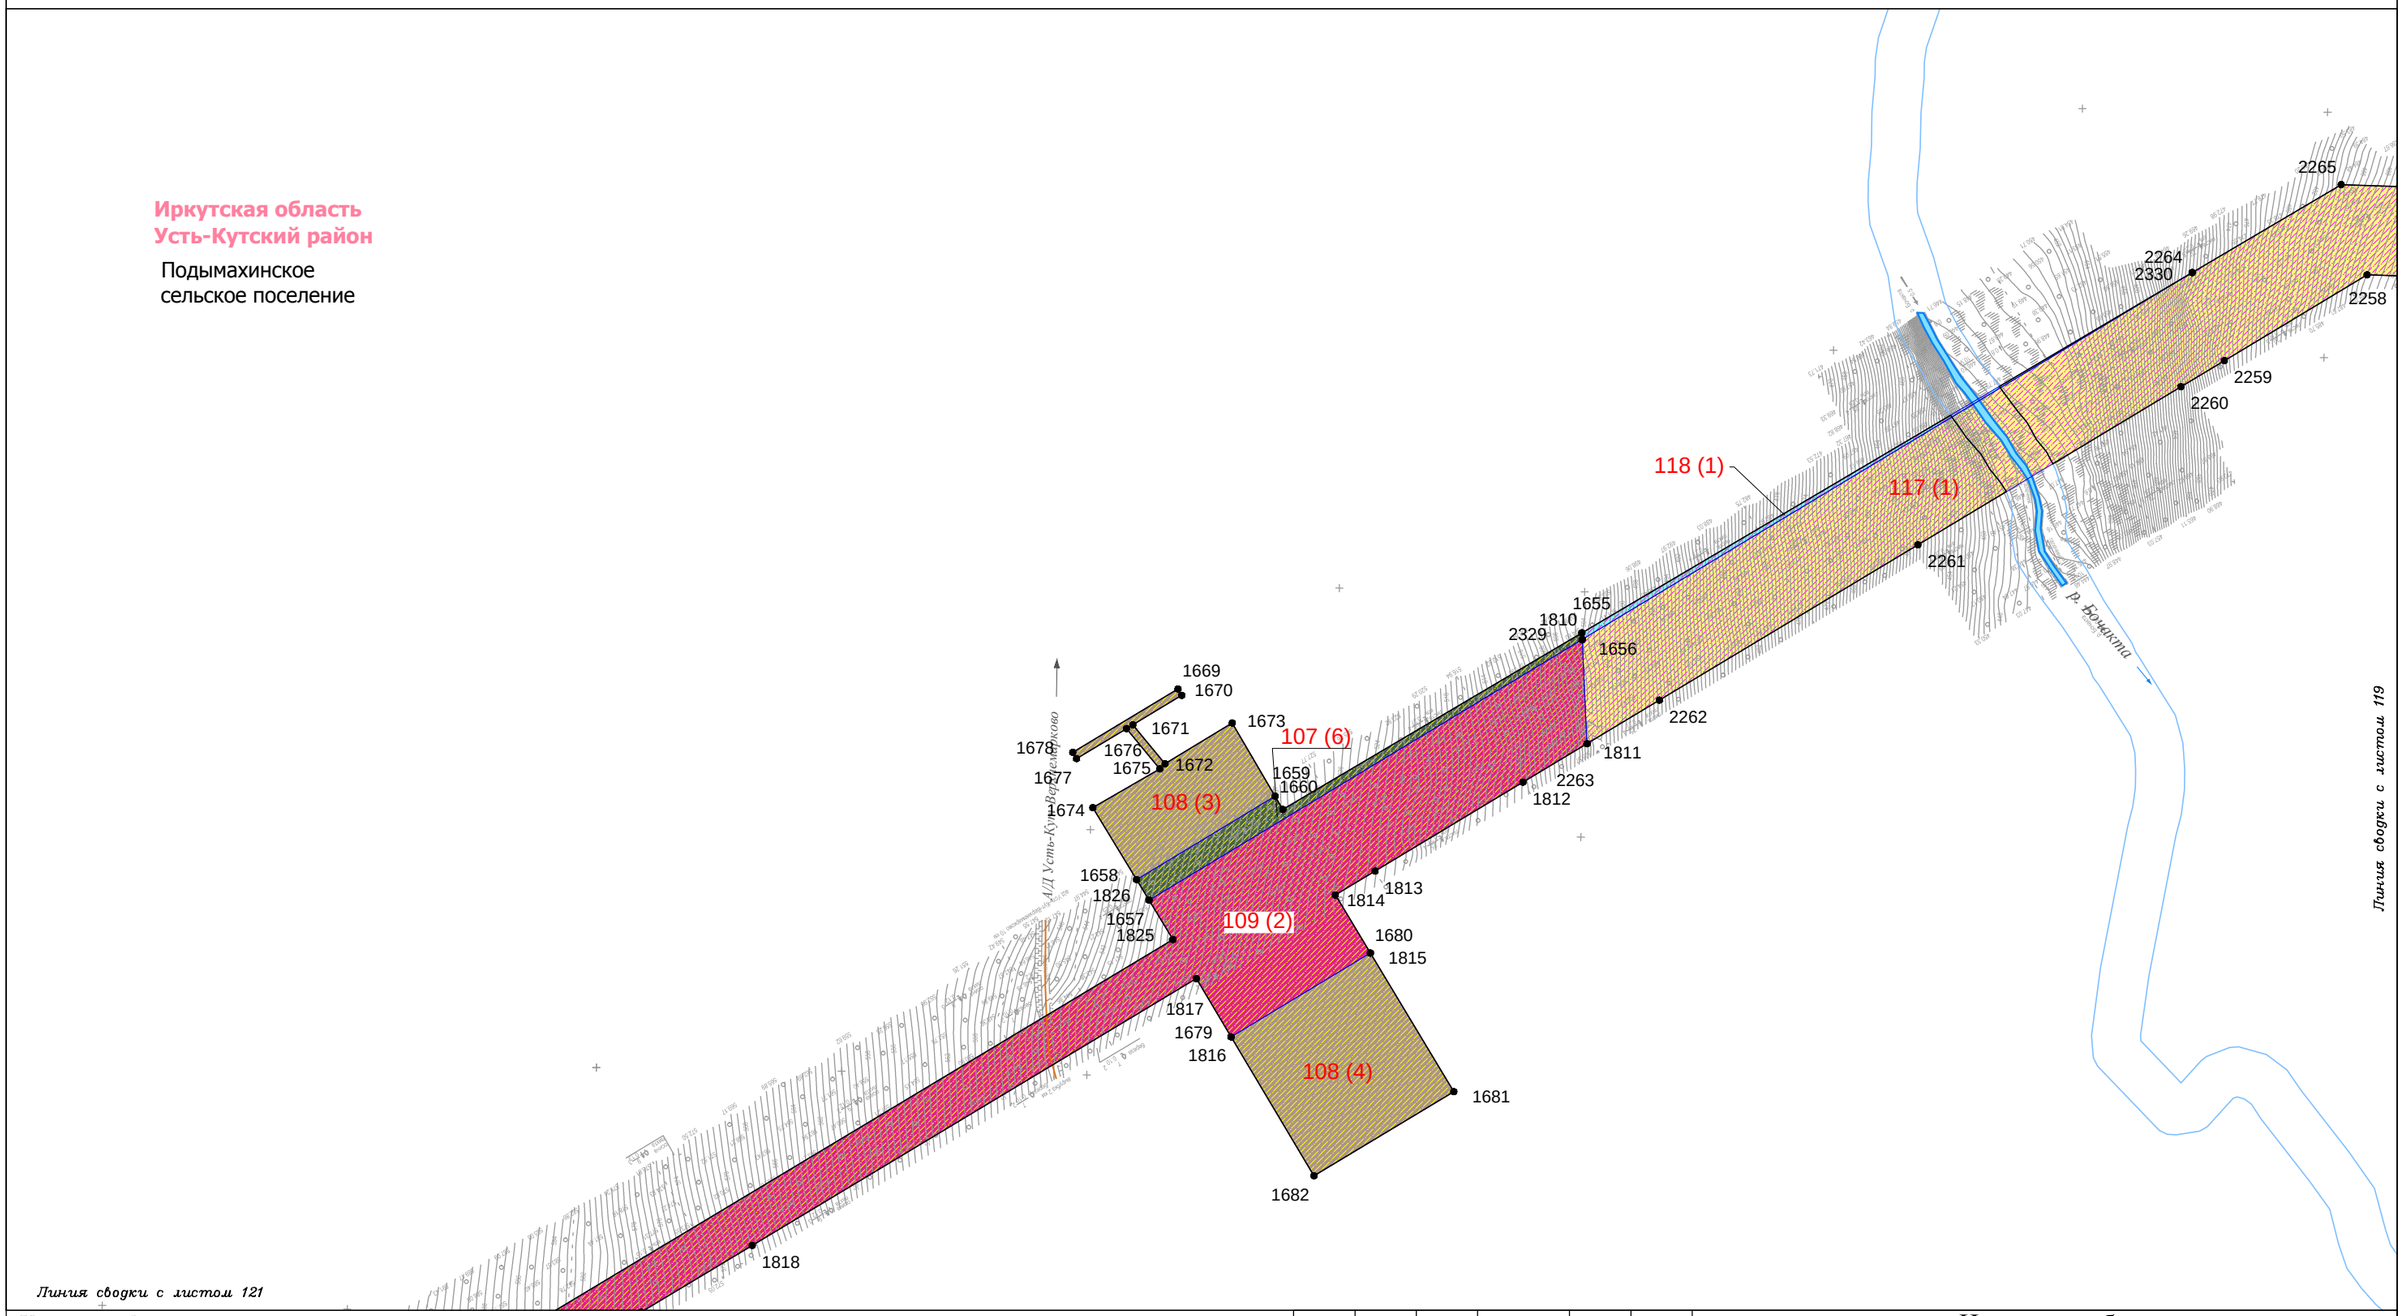

Условные обозначения:

- граница муниципального район
- граница городского поселения
- граница сельского поселения
- граница населенного пункта
- дорога обычного типа федерального значения
- дорога обычного типа местного значения
- зимняя дорога обычного типа местного значения
- реки, каналы, водотоки, озёра

Красные линии:

- красные линии устанавливаемые
- красные линии существующие
- красные линии отменяемые
- границы зон действия публичных сервитутов

Существующие элементы планировочной структуры:

- береговая полоса

Образуемые и (или) изменяемые земельные участки:

- граница проектируемого (образуемого) земельного участка
- граница существующего земельного участка
- проектируемые (образуемые) / существующие земельные участки
- 1(1) порядковый номер проектируемого (образуемого) / существующего земельного участка
- 13 • поворотная точка границы проектируемого (образуемого) / существующего земельного участка, её номер

Изм.	Кол.уч.	Лист	№ док.	Подп.	Дата
Разработал		Сухарев Д.В.			10.17
		Богомол И.С.			10.17
		Роголёва Е.Н.			10.17
Проверил		Астахова Ю.В.			10.17
Н. контроль		Мироманова А.Л.			10.17

Иркутская область

Документация по планировке территории (проект планировки территории, содержащий проект межевания территории) для размещения объекта «Трубопроводная система транспорта продуктов переработки природного и попутного нефтяного газа Ярактинского НГКМ, Марковского НГКМ до города Усть-Кут. Этапы 1, 2»


Заказчик: ИРКУТСКАЯ НЕФТЯНАЯ КОМПАНИЯ

Стадия	Лист	Листов
П	120	166

Чертёж межевания территории

М 1:5000

ООО "СЕРВИСТА"
Иркутск, ул. Байкальская, дом 105А, оф. 505

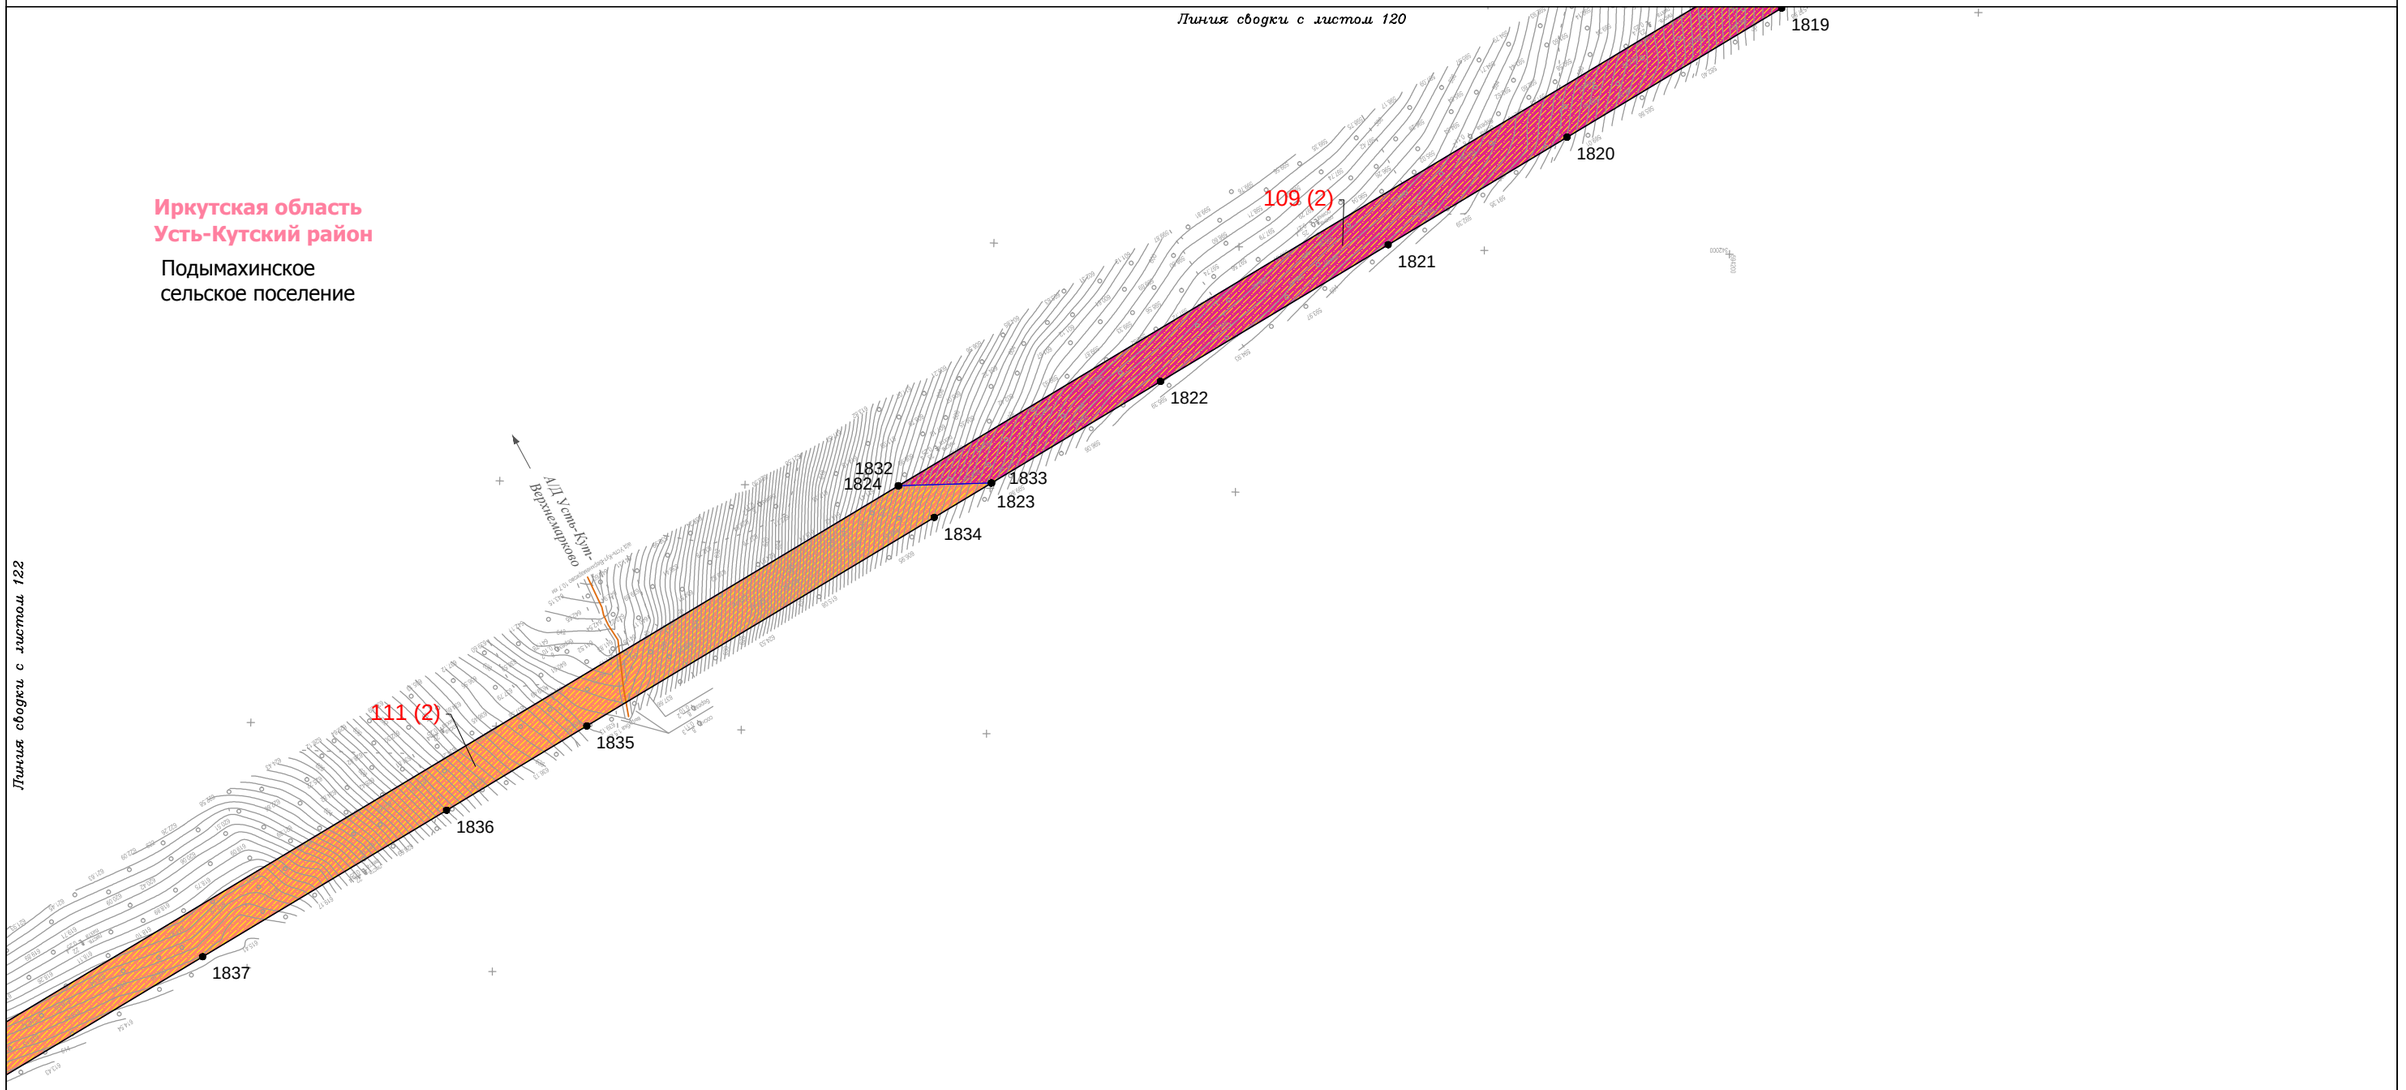

Условные обозначения:

- граница муниципального район
- граница городского поселения
- граница сельского поселения
- граница населенного пункта
- дорога обычного типа федерального значения
- дорога обычного типа местного значения
- зимняя дорога обычного типа местного значения
- реки, каналы, водотоки, озёра

Красные линии:

- красные линии устанавливаемые
- красные линии существующие
- красные линии отменяемые
- границы зон действия публичных сервитутов

Существующие элементы планировочной структуры:

- береговая полоса

Образуемые и (или) изменяемые земельные участки:

- граница проектируемого (образуемого) земельного участка
- граница существующего земельного участка
- проектируемые (образуемые) / существующие земельные участки
- 1(1) порядковый номер проектируемого (образуемого) / существующего земельного участка
- 13 • поворотная точка границы проектируемого (образуемого) / существующего земельного участка, её номер

Изм.	Кол.уч.	Лист	№ док.	Подп.	Дата
Разработал		Сухарев Д.В.			10.17
		Богомол И.С.			10.17
		Роголёва Е.Н.			10.17
Проверил		Астахова Ю.В.			10.17
Н. контроль		Мироманова А.Л.			10.17

Иркутская область

Документация по планировке территории (проект планировки территории, содержащий проект межевания территории) для размещения объекта «Трубопроводная система транспорта продуктов переработки природного и попутного нефтяного газа Ярактинского НГКМ, Марковского НГКМ до города Усть-Кут. Этапы 1, 2»

Заказчик: ИРКУТСКАЯ НЕФТЯНАЯ КОМПАНИЯ

Стадия	Лист	Листов
П	121	166

Чертёж межевания территории

М 1:5000

ООО "СЕРВИСТА"
Иркутск, ул. Байкальская, дом 105А, оф. 505

Иркутская область
Усть-Кутский район

Подымахинское
сельское поселение



Линия сводки с листом 121

Линия сводки с листом 123

Условные обозначения:

- граница муниципального район
- граница городского поселения
- граница сельского поселения
- граница населенного пункта
- дорога обычного типа федерального значения
- дорога обычного типа местного значения
- зимняя дорога обычного типа местного значения
- реки, каналы, водотоки, озёра

Красные линии:

- красные линии устанавливаемые
- красные линии существующие
- красные линии отменяемые
- границы зон действия публичных сервитутов

Существующие элементы планировочной структуры:

- береговая полоса

Образуемые и (или) изменяемые земельные участки:

- граница проектируемого (образуемого) земельного участка
- граница существующего земельного участка
- проектируемые (образуемые) / существующие земельные участки
- 1(1) порядковый номер проектируемого (образуемого) / существующего земельного участка
- 13 • поворотная точка границы проектируемого (образуемого) / существующего земельного участка, её номер

Изм.	Кол.уч.	Лист	№ док.	Подп.	Дата
Разработал		*Сухарев Д.В.*			*10.17*
		Богомол И.С.			*10.17*
		Роголёва Е.Н.			*10.17*
Проверил		*Астахова Ю.В.*			*10.17*
Н. контроль		*Мироманова А.Л.*			*10.17*

Иркутская область

Документация по планировке территории (проект планировки территории, содержащий проект межевания территории) для размещения объекта «Трубопроводная система транспорта продуктов переработки природного и попутного нефтяного газа Ярактинского НГКМ, Марковского НГКМ до города Усть-Кут. Этапы 1, 2»

Заказчик:
ИРКУТСКАЯ НЕФТЯНАЯ КОМПАНИЯ

Стадия	Лист	Листов
П	122	166

Чертёж межевания территории


М 1:5000

ООО "СЕРВИСТА"
Иркутск, ул. Байкальская, дом 105А, оф. 505

Линия сводки с листом 122

Иркутская область
Усть-Кутский район

Подымахинское
сельское поселение

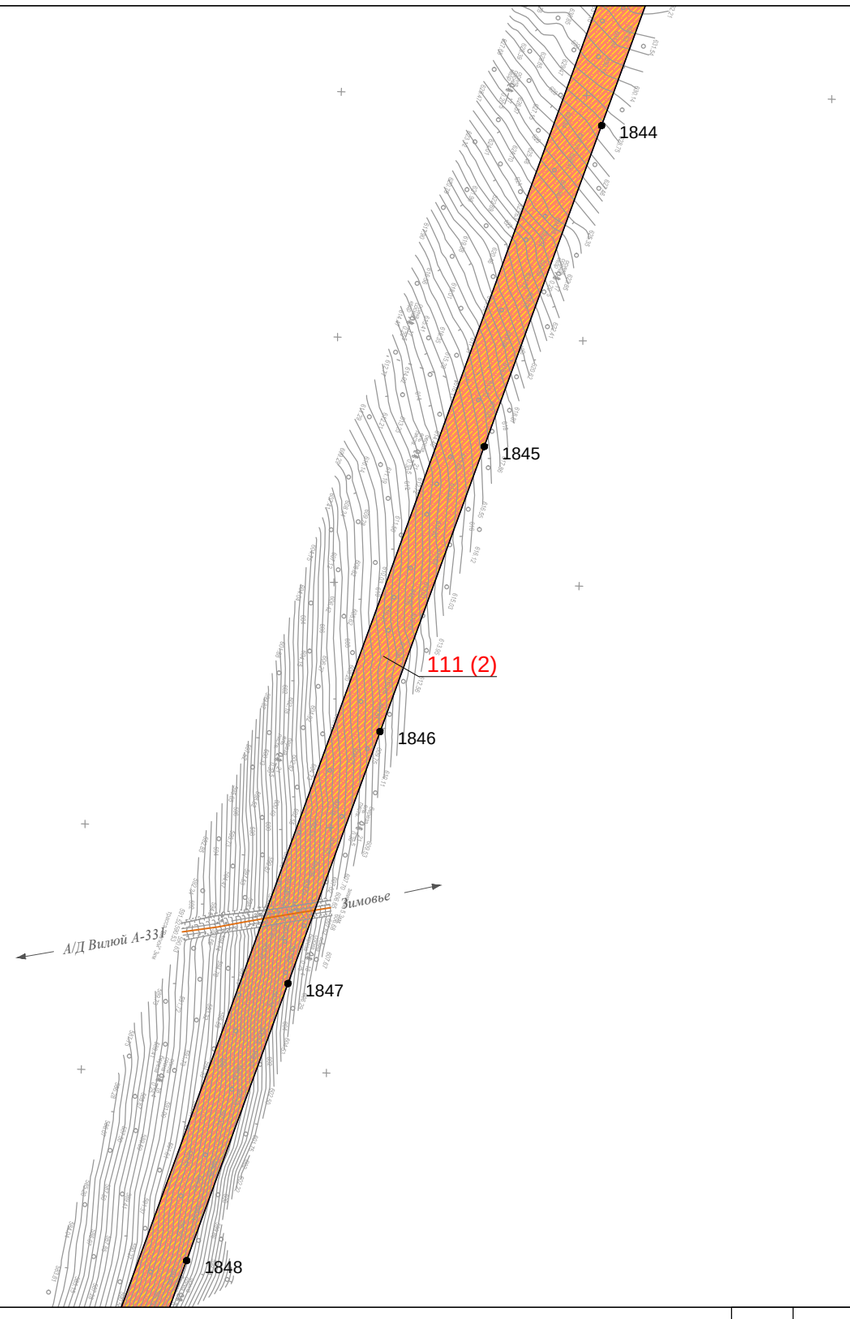

Линия сводки с листом 124

Условные обозначения:

- граница муниципального район
- граница городского поселения
- граница сельского поселения
- граница населенного пункта
- дорога обычного типа федерального значения
- дорога обычного типа местного значения
- зимняя дорога обычного типа местного значения
- реки, каналы, водотоки, озёра

Красные линии:

- красные линии устанавливаемые
- красные линии существующие
- красные линии отменяемые
- границы зон действия публичных сервитутов

Существующие элементы планировочной структуры:

- береговая полоса

Образуемые и (или) изменяемые земельные участки:

- граница проектируемого (образуемого) земельного участка
- граница существующего земельного участка
- проектируемые (образуемые) / существующие земельные участки
- 1(1) порядковый номер проектируемого (образуемого) / существующего земельного участка
- 13 • поворотная точка границы проектируемого (образуемого) / существующего земельного участка, её номер

Изм.	Кол.уч.	Лист	№ док.	Подп.	Дата
Разработал		*Сухарев Д.В.*			*10.17*
		Богомол И.С.			*10.17*
		Роголёва Е.Н.			*10.17*
Проверил		*Астахова Ю.В.*			*10.17*
Н. контроль		*Мироманова А.Л.*			*10.17*

Иркутская область

Документация по планировке территории (проект планировки территории, содержащий проект межевания территории) для размещения объекта «Трубопроводная система транспорта продуктов переработки природного и попутного нефтяного газа Ярактинского НГКМ, Марковского НГКМ до города Усть-Кут. Этапы 1, 2»

Заказчик:
ИРКУТСКАЯ НЕФТЯНАЯ КОМПАНИЯ

Стадия	Лист	Листов
П	123	166

Чертёж межевания территории

М 1:5000


ООО "СЕРВИСТА"
Иркутск, ул. Байкальская, дом 105А, оф. 505

Линия сводки с листом 123

Линия сводки с листом 125

Иркутская область
Усть-Кутский район

Подымахинское
сельское поселение

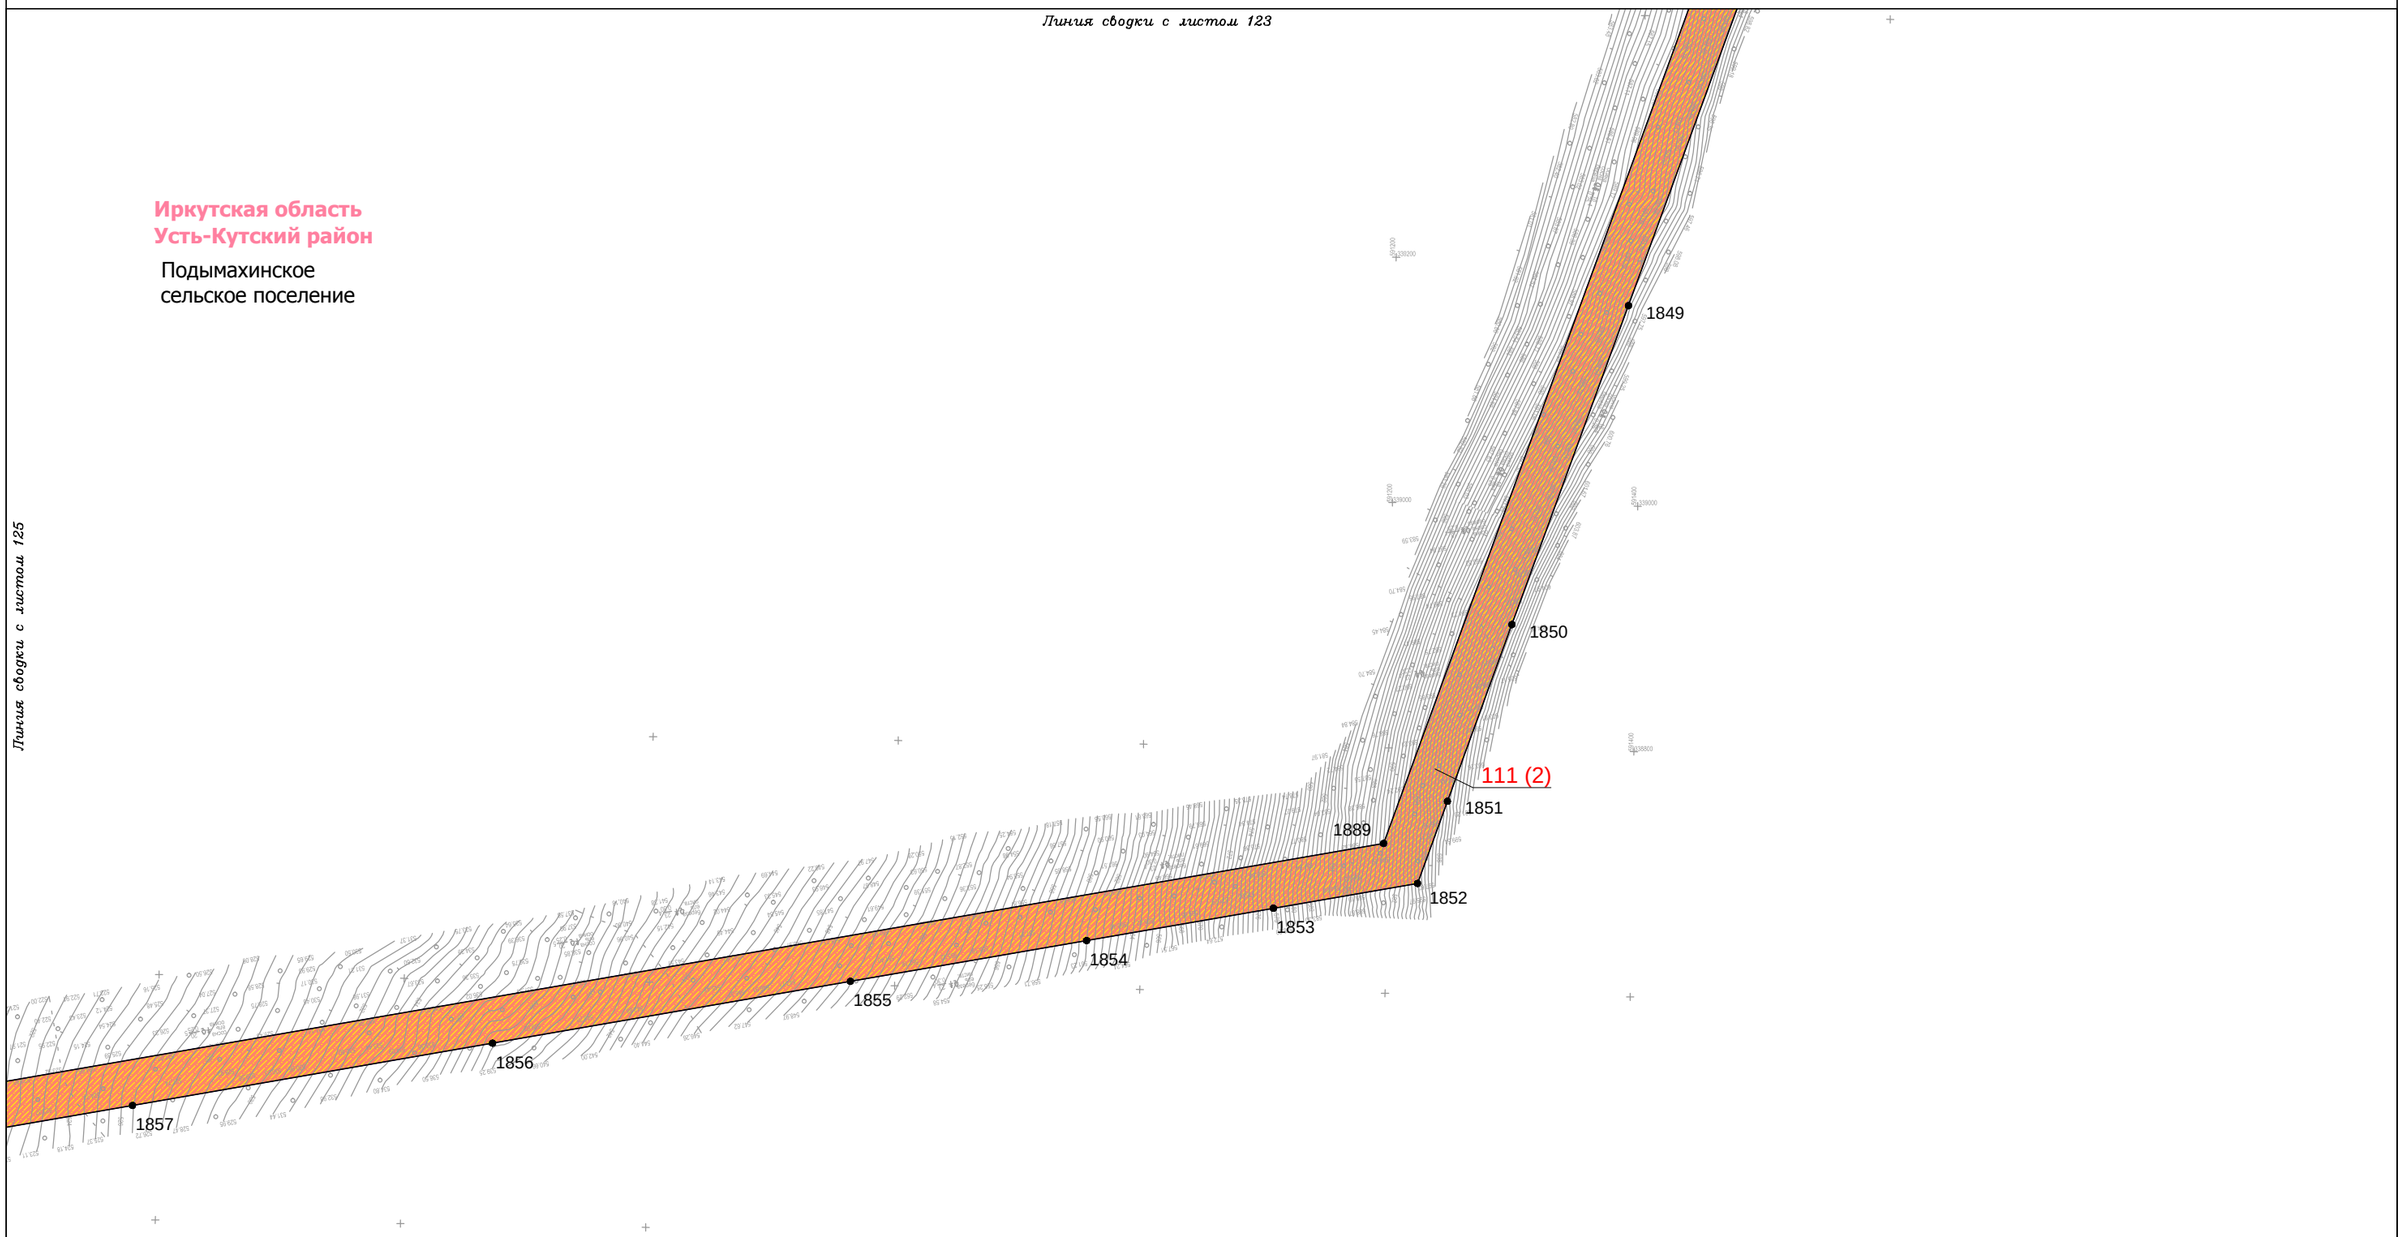

Условные обозначения:

- граница муниципального район
- граница городского поселения
- граница сельского поселения
- граница населенного пункта
- дорога обычного типа федерального значения
- дорога обычного типа местного значения
- зимняя дорога обычного типа местного значения
- реки, каналы, водотоки, озёра

Красные линии:

- красные линии устанавливаемые
- красные линии существующие
- красные линии отменяемые
- границы зон действия публичных сервитутов

Существующие элементы планировочной структуры:

- береговая полоса

Образуемые и (или) изменяемые земельные участки:

- граница проектируемого (образуемого) земельного участка
- граница существующего земельного участка
- проектируемые (образуемые) / существующие земельные участки
- 1(1) порядковый номер проектируемого (образуемого) / существующего земельного участка
- 13 • поворотная точка границы проектируемого (образуемого) / существующего земельного участка, её номер

Изм.	Кол.уч.	Лист	№ док.	Подп.	Дата
Разработал		*Сухарев Д.В.*			*10.17*
		Богомол И.С.			*10.17*
		Роголёва Е.Н.			*10.17*
Проверил		*Астахова Ю.В.*			*10.17*
Н. контроль		*Мироманова А.Л.*			*10.17*

Иркутская область

Документация по планировке территории (проект планировки территории, содержащий проект межевания территории) для размещения объекта «Трубопроводная система транспорта продуктов переработки природного и попутного нефтяного газа Ярактинского НГКМ, Марковского НГКМ до города Усть-Кут. Этапы 1, 2»

Заказчик:
ИРКУТСКАЯ НЕФТЯНАЯ КОМПАНИЯ


Стадия	Лист	Листов
П	124	166

Чертёж межевания территории

М 1:5000

ООО "СЕРВИСТА"
Иркутск, ул. Байкальская, дом 105А, оф. 505

СЕРВИСТА

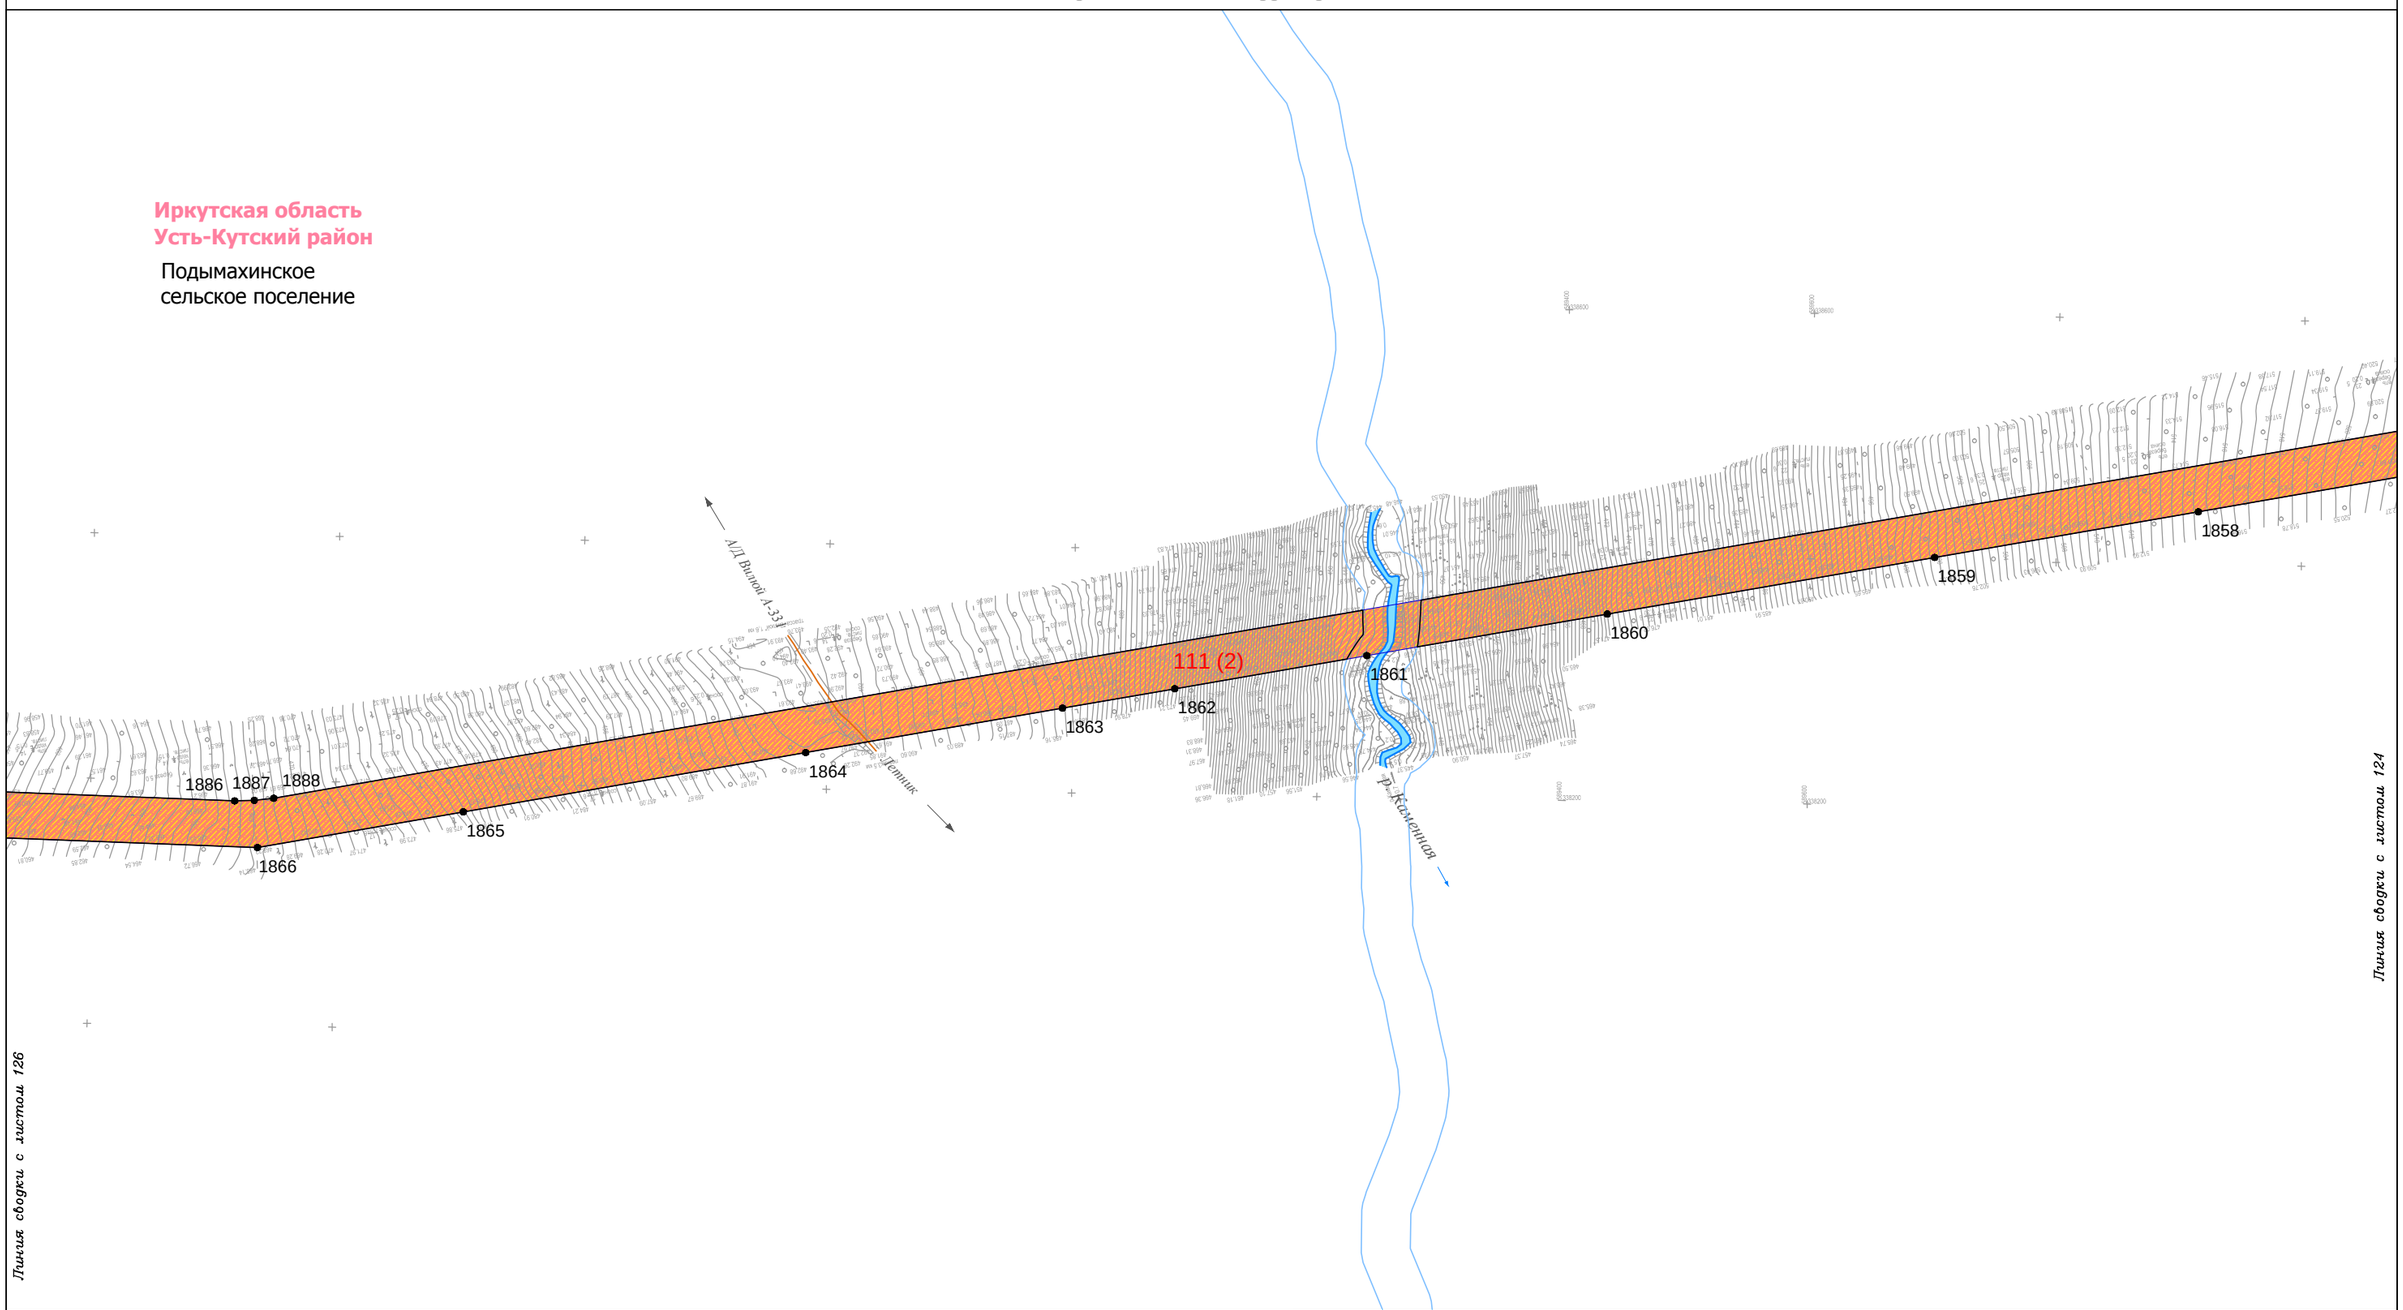

Условные обозначения:

- граница муниципального район
- граница городского поселения
- граница сельского поселения
- граница населенного пункта
- дорога обычного типа федерального значения
- дорога обычного типа местного значения
- зимняя дорога обычного типа местного значения
- реки, каналы, водотоки, озёра

Красные линии:

- красные линии устанавливаемые
- красные линии существующие
- красные линии отменяемые
- границы зон действия публичных сервитутов

Существующие элементы планировочной структуры:

- береговая полоса

Образуемые и (или) изменяемые земельные участки:

- граница проектируемого (образуемого) земельного участка
- граница существующего земельного участка
- проектируемые (образуемые) / существующие земельные участки
- 1(1) порядковый номер проектируемого (образуемого) / существующего земельного участка
- 13 • поворотная точка границы проектируемого (образуемого) / существующего земельного участка, её номер

Изм.	Кол.уч.	Лист	№ док.	Подп.	Дата
Разработал		Сухарев Д.В.			10.17
		Богомол И.С.			10.17
		Роголёва Е.Н.			10.17
Проверил		Астахова Ю.В.			10.17
Н. контроль		Мироманова А.Л.			10.17

Иркутская область

Документация по планировке территории (проект планировки территории, содержащий проект межевания территории) для размещения объекта «Трубопроводная система транспорта продуктов переработки природного и попутного нефтяного газа Ярактинского НГКМ, Марковского НГКМ до города Усть-Кут. Этапы 1, 2»

Заказчик: ИРКУТСКАЯ НЕФТЯНАЯ КОМПАНИЯ

Стадия	Лист	Листов
П	125	166


Чертёж межевания территории

М 1:5000

ООО "СЕРВИСТА"
Иркутск, ул. Байкальская, дом 105А, оф. 505

Иркутская область
Усть-Кутский район

Подымахинское
сельское поселение

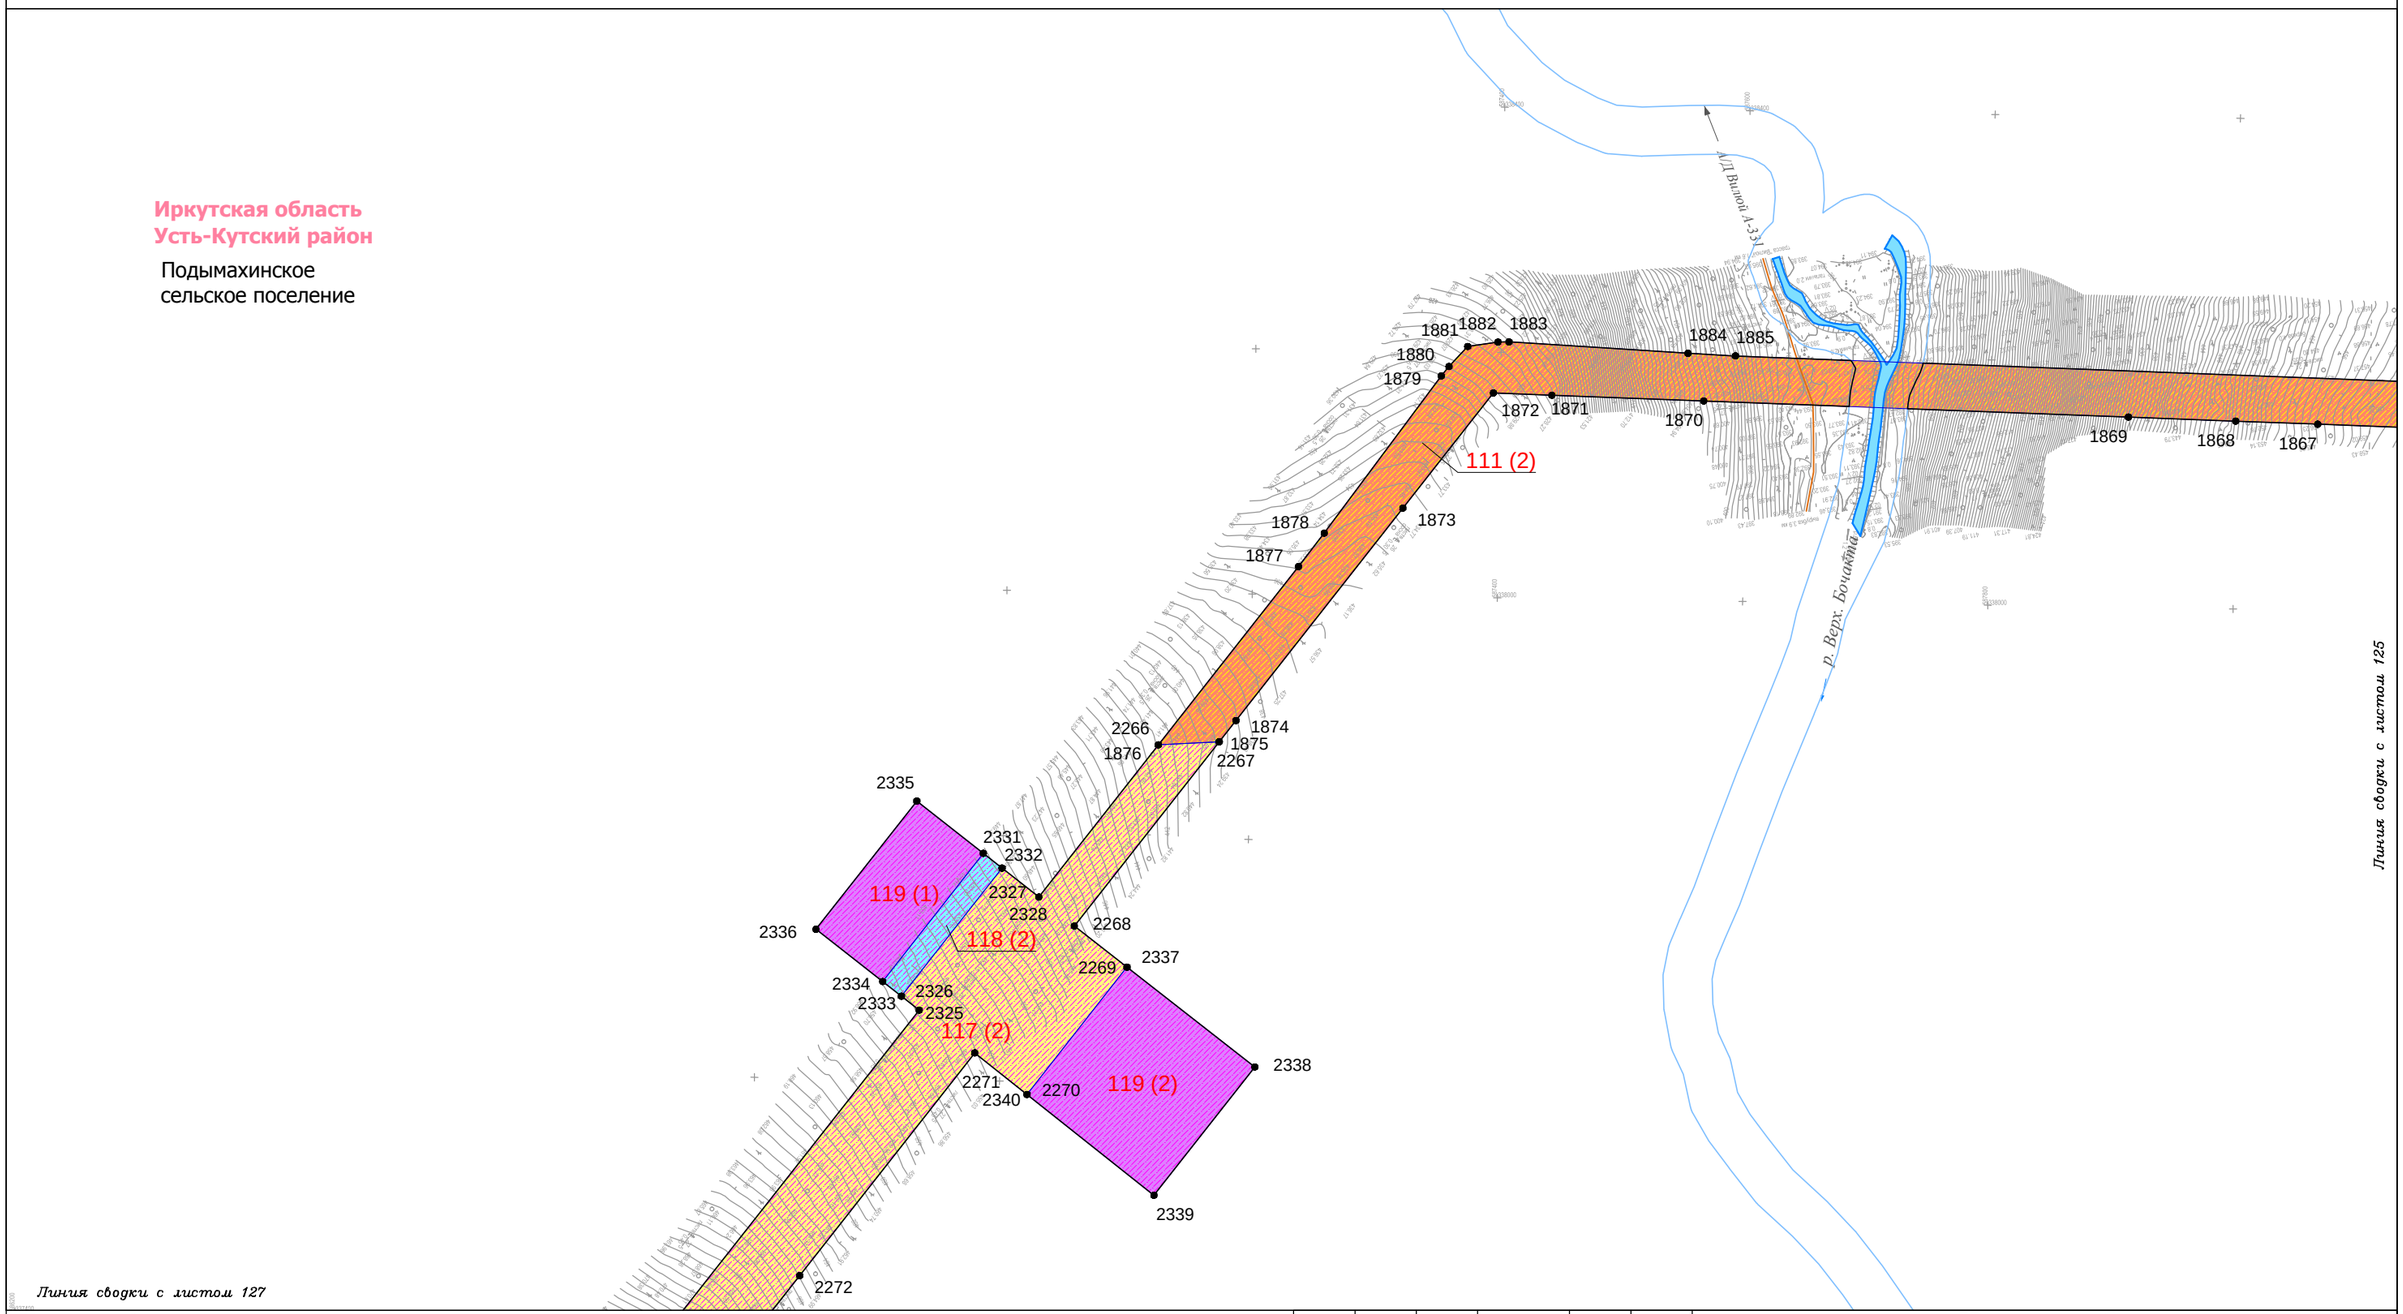

Условные обозначения:

- граница муниципального район
- граница городского поселения
- граница сельского поселения
- граница населенного пункта
- дорога обычного типа федерального значения
- дорога обычного типа местного значения
- зимняя дорога обычного типа местного значения
- реки, каналы, водотоки, озёра

Красные линии:

- красные линии устанавливаемые
- красные линии существующие
- красные линии отменяемые
- границы зон действия публичных сервитутов

Существующие элементы планировочной структуры:

- береговая полоса

Образуемые и (или) изменяемые земельные участки:

- граница проектируемого (образуемого) земельного участка
- граница существующего земельного участка
- проектируемые (образуемые) / существующие земельные участки
- 1(1) порядковый номер проектируемого (образуемого) / существующего земельного участка
- 13 • поворотная точка границы проектируемого (образуемого) / существующего земельного участка, её номер

Изм.	Кол.уч.	Лист	№ док.	Подп.	Дата
Разработал		Сухарев Д.В.			10.17
		Богомол И.С.			10.17
		Роголёва Е.Н.			10.17
Проверил		Астахова Ю.В.			10.17
Н. контроль		Мироманова А.Л.			10.17

Иркутская область

Документация по планировке территории (проект планировки территории, содержащий проект межевания территории) для размещения объекта «Трубопроводная система транспорта продуктов переработки природного и попутного нефтяного газа Ярактинского НГКМ, Марковского НГКМ до города Усть-Кут. Этапы 1, 2»


Заказчик:
ИРКУТСКАЯ НЕФТЯНАЯ КОМПАНИЯ

Стадия	Лист	Листов
П	126	166

Чертёж межевания территории

М 1:5000

ООО "СЕРВИСТА"
Иркутск, ул. Байкальская, дом 105А, оф. 505

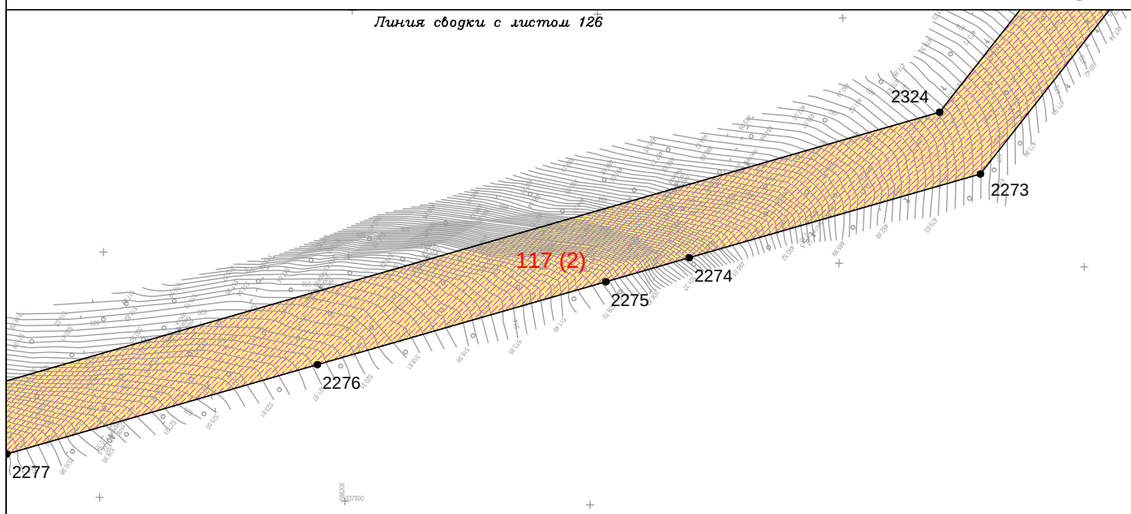

Иркутская область
Усть-Кутский район

Подымахинское
сельское поселение

Линия сводки с листом 128

Условные обозначения:

- граница муниципального район
- граница городского поселения
- граница сельского поселения
- граница населенного пункта
- дорога обычного типа федерального значения
- дорога обычного типа местного значения
- зимняя дорога обычного типа местного значения
- реки, каналы, водотоки, озёра

Красные линии:

- красные линии устанавливаемые
- красные линии существующие
- красные линии отменяемые
- границы зон действия публичных сервитутов

Существующие элементы планировочной структуры:

- береговая полоса

Образуемые и (или) изменяемые земельные участки:

- граница проектируемого (образуемого) земельного участка
- граница существующего земельного участка
- проектируемые (образуемые) / существующие земельные участки
- 1(1) порядковый номер проектируемого (образуемого) / существующего земельного участка
- 13 • поворотная точка границы проектируемого (образуемого) / существующего земельного участка, её номер

Изм.	Кол.уч.	Лист	№ док.	Подп.	Дата
Разработал		Сухарев Д.В.			10.17
		Богомол И.С.			10.17
		Роголёва Е.Н.			10.17
Проверил		Астахова Ю.В.			10.17
Н. контроль		Мироманова А.Л.			10.17

Иркутская область

Документация по планировке территории (проект планировки территории, содержащий проект межевания территории) для размещения объекта «Трубопроводная система транспорта продуктов переработки природного и попутного нефтяного газа Ярактинского НГКМ, Марковского НГКМ до города Усть-Кут. Этапы 1, 2»

Заказчик:
ИРКУТСКАЯ НЕФТЯНАЯ КОМПАНИЯ

Стадия	Лист	Листов
П	127	166


Чертёж межевания территории

М 1:5000

ООО "СЕРВИСТА"
Иркутск, ул. Байкальская, дом 105А, оф. 505

Иркутская область
Усть-Кутский район

Подымахинское
сельское поселение

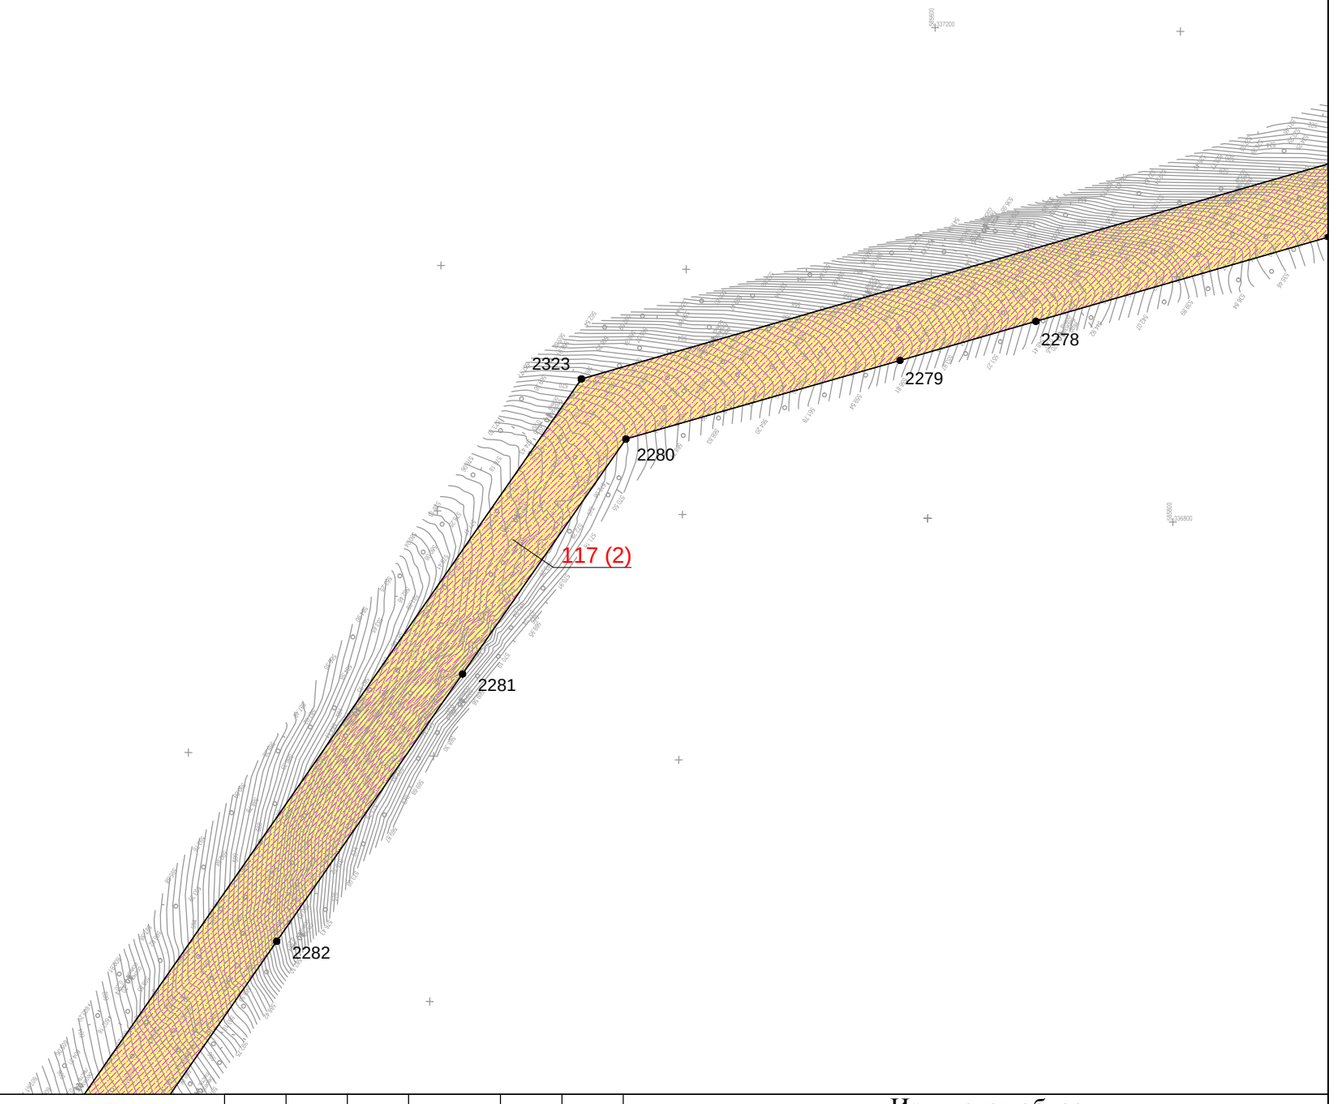

Линия сводки с листом 130

Линия сводки с листом 129

Условные обозначения:

- граница муниципального район
- граница городского поселения
- граница сельского поселения
- граница населенного пункта
- дорога обычного типа федерального значения
- дорога обычного типа местного значения
- зимняя дорога обычного типа местного значения
- реки, каналы, водотоки, озёра

Красные линии:

- красные линии устанавливаемые
- красные линии существующие
- красные линии отменяемые
- границы зон действия публичных сервитутов

Существующие элементы планировочной структуры:

- береговая полоса

Образуемые и (или) изменяемые земельные участки:

- граница проектируемого (образуемого) земельного участка
- граница существующего земельного участка
- проектируемые (образуемые) / существующие земельные участки
- 1(1) порядковый номер проектируемого (образуемого) / существующего земельного участка
- 13 • поворотная точка границы проектируемого (образуемого) / существующего земельного участка, её номер

Изм.	Кол.уч.	Лист	№ док.	Подп.	Дата	
Разработал		*Сухарев Д.В.*			*10.17*	
		Богомол И.С.			*10.17*	
		Роголёва Е.Н.			*10.17*	
Проверил		*Астахова Ю.В.*			*10.17*	
Н. контроль		*Мироманова А.Л.*			*10.17*	

Иркутская область

Документация по планировке территории (проект планировки территории, содержащий проект межевания территории) для размещения объекта «Трубопроводная система транспорта продуктов переработки природного и попутного нефтяного газа Ярактинского НГКМ, Марковского НГКМ до города Усть-Кут. Этапы 1, 2»

Заказчик: ИРКУТСКАЯ НЕФТЯНАЯ КОМПАНИЯ

Стадия	Лист	Листов
П	128	166

Чертёж межевания территории

М 1:5000

ООО "СЕРВИСТА"
Иркутск, ул. Байкальская, дом 105А, оф. 505



Условные обозначения:

- граница муниципального район
- граница городского поселения
- граница сельского поселения
- граница населенного пункта
- дорога обычного типа федерального значения
- дорога обычного типа местного значения
- зимняя дорога обычного типа местного значения
- реки, каналы, водотоки, озёра

Красные линии:

- красные линии устанавливаемые
- красные линии существующие
- красные линии отменяемые
- границы зон действия публичных сервитутов

Существующие элементы планировочной структуры:

- береговая полоса

Образуемые и (или) изменяемые земельные участки:

- граница проектируемого (образуемого) земельного участка
- граница существующего земельного участка
- проектируемые (образуемые) / существующие земельные участки
- 1(1) порядковый номер проектируемого (образуемого) / существующего земельного участка
- 13 • поворотная точка границы проектируемого (образуемого) / существующего земельного участка, её номер

Изм.	Кол.уч.	Лист	№ док.	Подп.	Дата
Разработал		Сухарев Д.В.			10.17
		Богомол И.С.			10.17
		Роголёва Е.Н.			10.17
Проверил		Астахова Ю.В.			10.17
Н. контроль		Мироманова А.Л.			10.17

Иркутская область

Документация по планировке территории (проект планировки территории, содержащий проект межевания территории) для размещения объекта «Трубопроводная система транспорта продуктов переработки природного и попутного нефтяного газа Ярактинского НГКМ, Марковского НГКМ до города Усть-Кут. Этапы 1, 2»


Заказчик: ИРКУТСКАЯ НЕФТЯНАЯ КОМПАНИЯ

Стадия	Лист	Листов
П	129	166

Чертёж межевания территории

М 1:5000

ООО "СЕРВИСТА"
Иркутск, ул. Байкальская, дом 105А, оф. 505

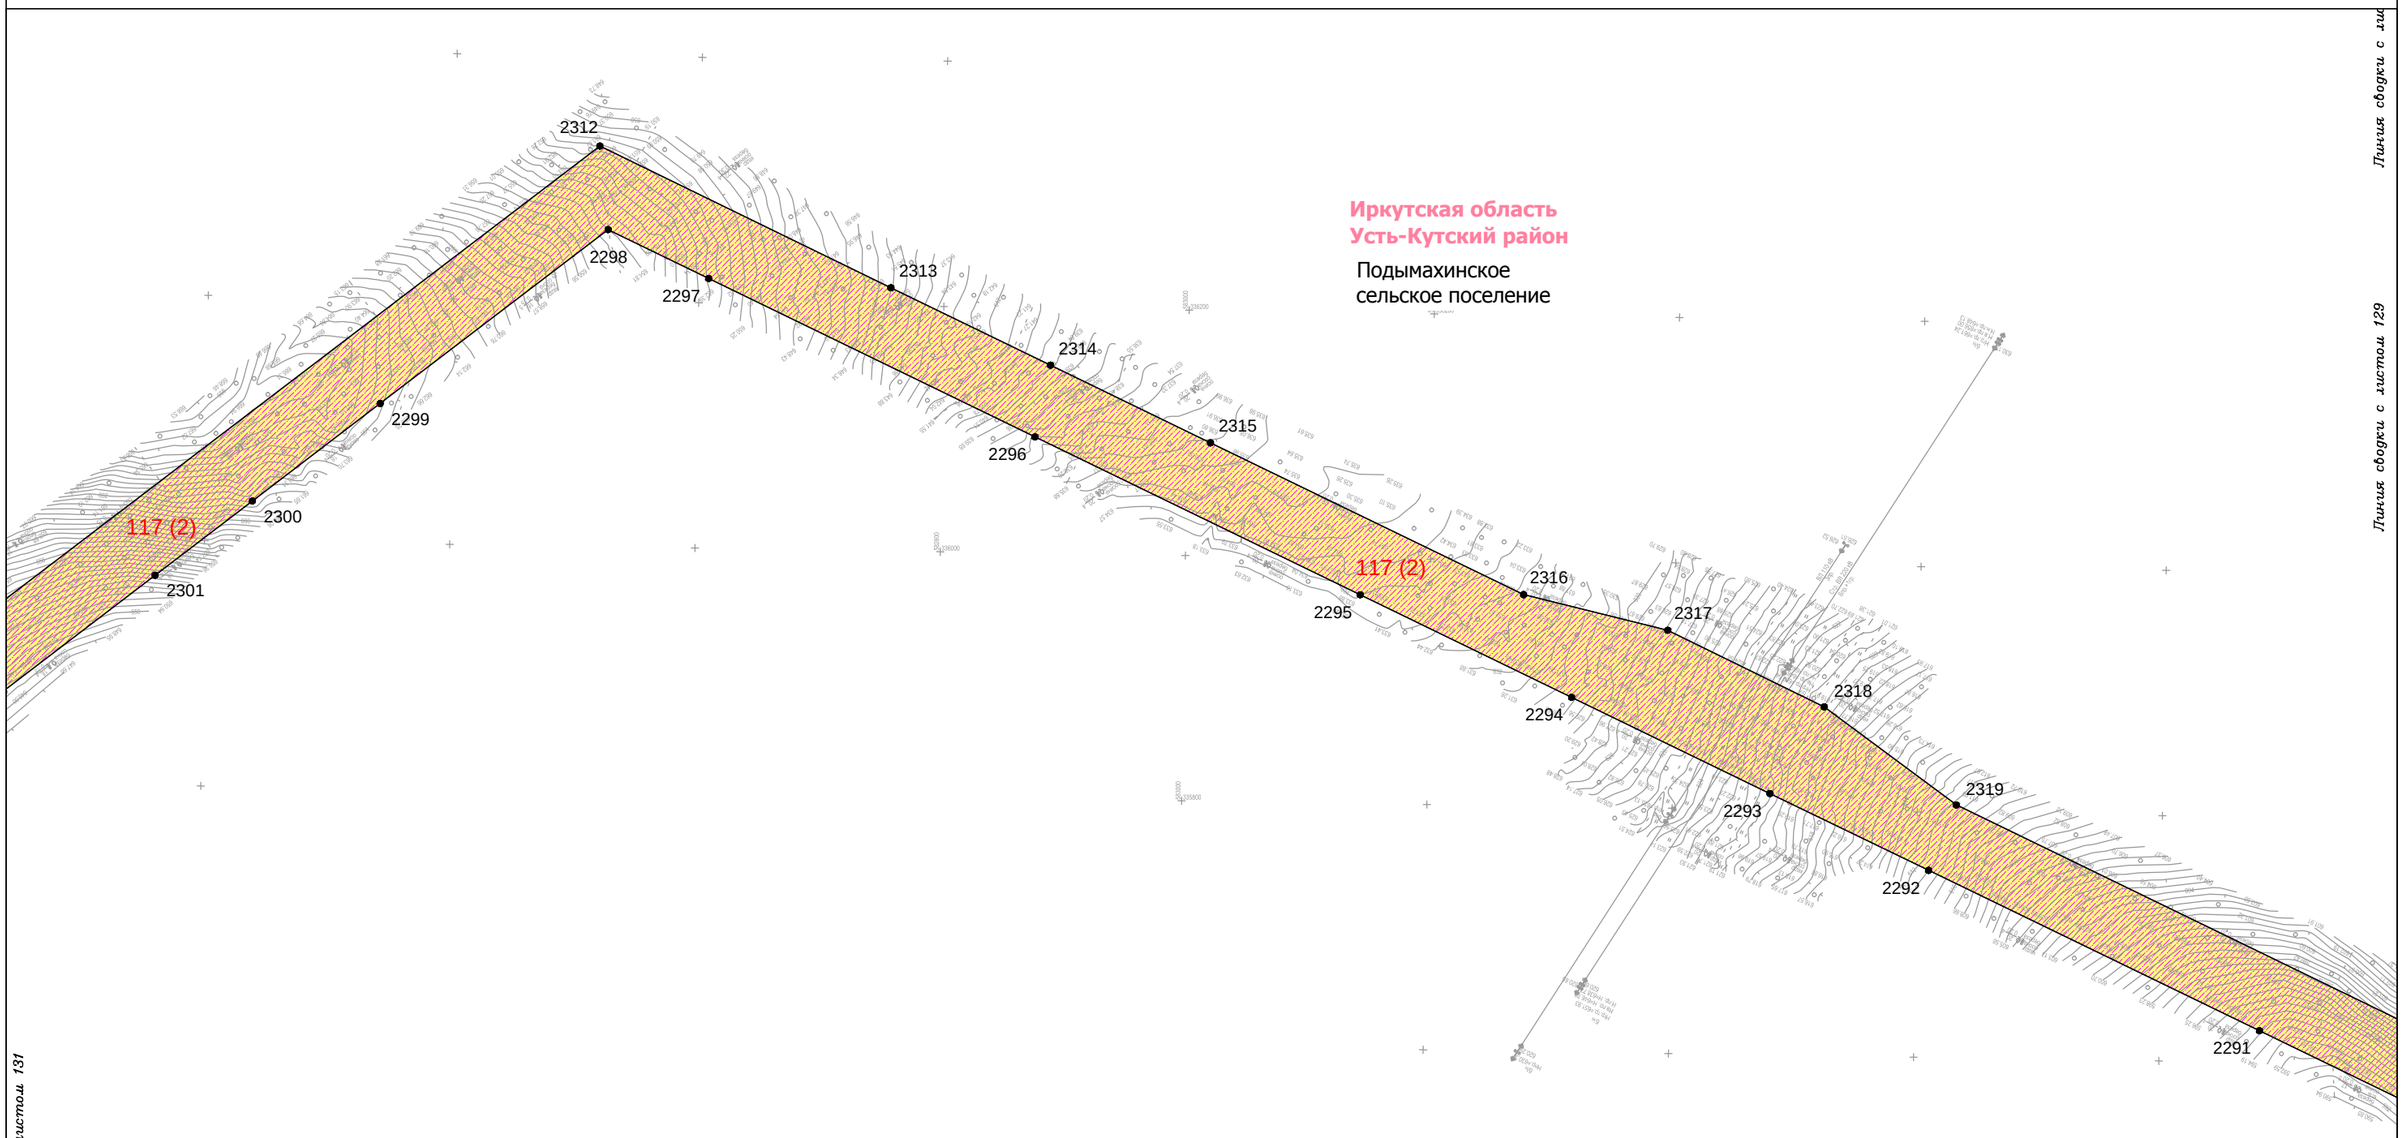

Условные обозначения:

- граница муниципального район
- граница городского поселения
- граница сельского поселения
- граница населенного пункта
- дорога обычного типа федерального значения
- дорога обычного типа местного значения
- зимняя дорога обычного типа местного значения
- реки, каналы, водотоки, озёра

Красные линии:

- красные линии устанавливаемые
- красные линии существующие
- красные линии отменяемые
- границы зон действия публичных сервитутов

Существующие элементы планировочной структуры:

- береговая полоса

Образуемые и (или) изменяемые земельные участки:

- граница проектируемого (образуемого) земельного участка
- граница существующего земельного участка
- проектируемые (образуемые) / существующие земельные участки
- 1(1) порядковый номер проектируемого (образуемого) / существующего земельного участка
- 13 • поворотная точка границы проектируемого (образуемого) / существующего земельного участка, её номер

Изм.	Кол.уч.	Лист	№ док.	Подп.	Дата
Разработал		Сухарев Д.В.			10.17
		Богомол И.С.			10.17
		Роголёва Е.Н.			10.17
Проверил		Астахова Ю.В.			10.17
Н. контроль		Мироманова А.Л.			10.17

Иркутская область

Документация по планировке территории (проект планировки территории, содержащий проект межевания территории) для размещения объекта «Трубопроводная система транспорта продуктов переработки природного и попутного нефтяного газа Ярактинского НГКМ, Марковского НГКМ до города Усть-Кут. Этапы 1, 2»

Заказчик: ИРКУТСКАЯ НЕФТЯНАЯ КОМПАНИЯ

Стадия	Лист	Листов
П	130	166


Чертёж межевания территории

М 1:5000

ООО "СЕРВИСТА"
Иркутск, ул. Байкальская, дом 105А, оф. 505

Иркутская область
Усть-Кутский район

Подымахинское
сельское поселение

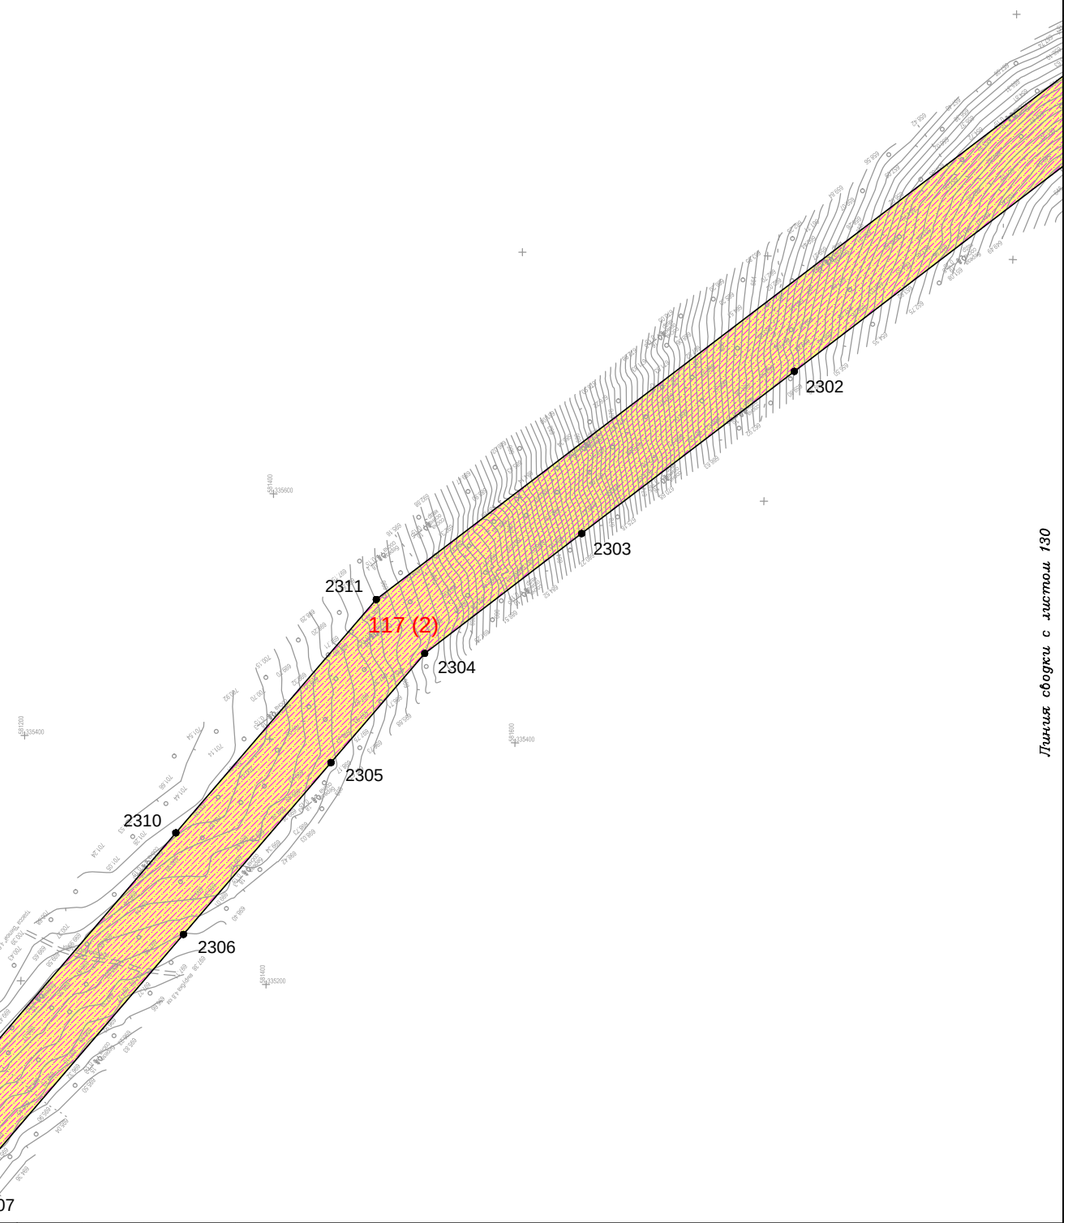

Линия сводки с листом 130

Линия сводки с листом 132

Условные обозначения:

- граница муниципального район
- граница городского поселения
- граница сельского поселения
- граница населенного пункта
- дорога обычного типа федерального значения
- дорога обычного типа местного значения
- зимняя дорога обычного типа местного значения
- реки, каналы, водотоки, озёра

Красные линии:

- красные линии устанавливаемые
- красные линии существующие
- красные линии отменяемые
- границы зон действия публичных сервитутов

Существующие элементы планировочной структуры:

- береговая полоса

Образуемые и (или) изменяемые земельные участки:

- граница проектируемого (образуемого) земельного участка
- граница существующего земельного участка
- проектируемые (образуемые) / существующие земельные участки
- 1(1) порядковый номер проектируемого (образуемого) / существующего земельного участка
- 13 • поворотная точка границы проектируемого (образуемого) / существующего земельного участка, её номер

Изм.	Кол.уч.	Лист	№ док.	Подп.	Дата
Разработал		Сухарев Д.В.			10.17
		Богомол И.С.			10.17
		Роголёва Е.Н.			10.17
Проверил		Астахова Ю.В.			10.17
Н. контроль		Мироманова А.Л.			10.17

Иркутская область

Документация по планировке территории (проект планировки территории, содержащий проект межевания территории) для размещения объекта «Трубопроводная система транспорта продуктов переработки природного и попутного нефтяного газа Ярактинского НГКМ, Марковского НГКМ до города Усть-Кут. Этапы 1, 2»

Заказчик: ИРКУТСКАЯ НЕФТЯНАЯ КОМПАНИЯ

Стадия	Лист	Листов
П	131	166

Чертёж межевания территории

М 1:5000

ООО "СЕРВИСТА"
Иркутск, ул. Байкальская, дом 105А, оф. 505

Линия сводки с листом 131

Иркутская область
Усть-Кутский район

Подымахинское
сельское поселение



Линия сводки с листом 133

Условные обозначения:

- граница муниципального район
- граница городского поселения
- граница сельского поселения
- граница населенного пункта
- дорога обычного типа федерального значения
- дорога обычного типа местного значения
- зимняя дорога обычного типа местного значения
- реки, каналы, водотоки, озёра

Красные линии:

- красные линии устанавливаемые
- красные линии существующие
- красные линии отменяемые
- границы зон действия публичных сервитутов

Существующие элементы планировочной структуры:

- береговая полоса

Образуемые и (или) изменяемые земельные участки:

- граница проектируемого (образуемого) земельного участка
- граница существующего земельного участка
- проектируемые (образуемые) / существующие земельные участки
- 1(1) порядковый номер проектируемого (образуемого) / существующего земельного участка
- 13 • поворотная точка границы проектируемого (образуемого) / существующего земельного участка, её номер

Изм.	Кол.уч.	Лист	№ док.	Подп.	Дата	
Разработал		*Сухарев Д.В.*			*10.17*	
		Богомол И.С.			*10.17*	
		Роголёва Е.Н.			*10.17*	
Проверил		*Астахова Ю.В.*			*10.17*	
Н. контроль		*Мироманова А.Л.*			*10.17*	

Иркутская область

Документация по планировке территории (проект планировки территории, содержащий проект межевания территории) для размещения объекта «Трубопроводная система транспорта продуктов переработки природного и попутного нефтяного газа Ярактинского НГКМ, Марковского НГКМ до города Усть-Кут. Этапы 1, 2»


Заказчик: ИРКУТСКАЯ НЕФТЯНАЯ КОМПАНИЯ

Стадия	Лист	Листов
П	132	166

Чертёж межевания территории

М 1:5000

ООО "СЕРВИСТА"
Иркутск, ул. Байкальская, дом 105А, оф. 505

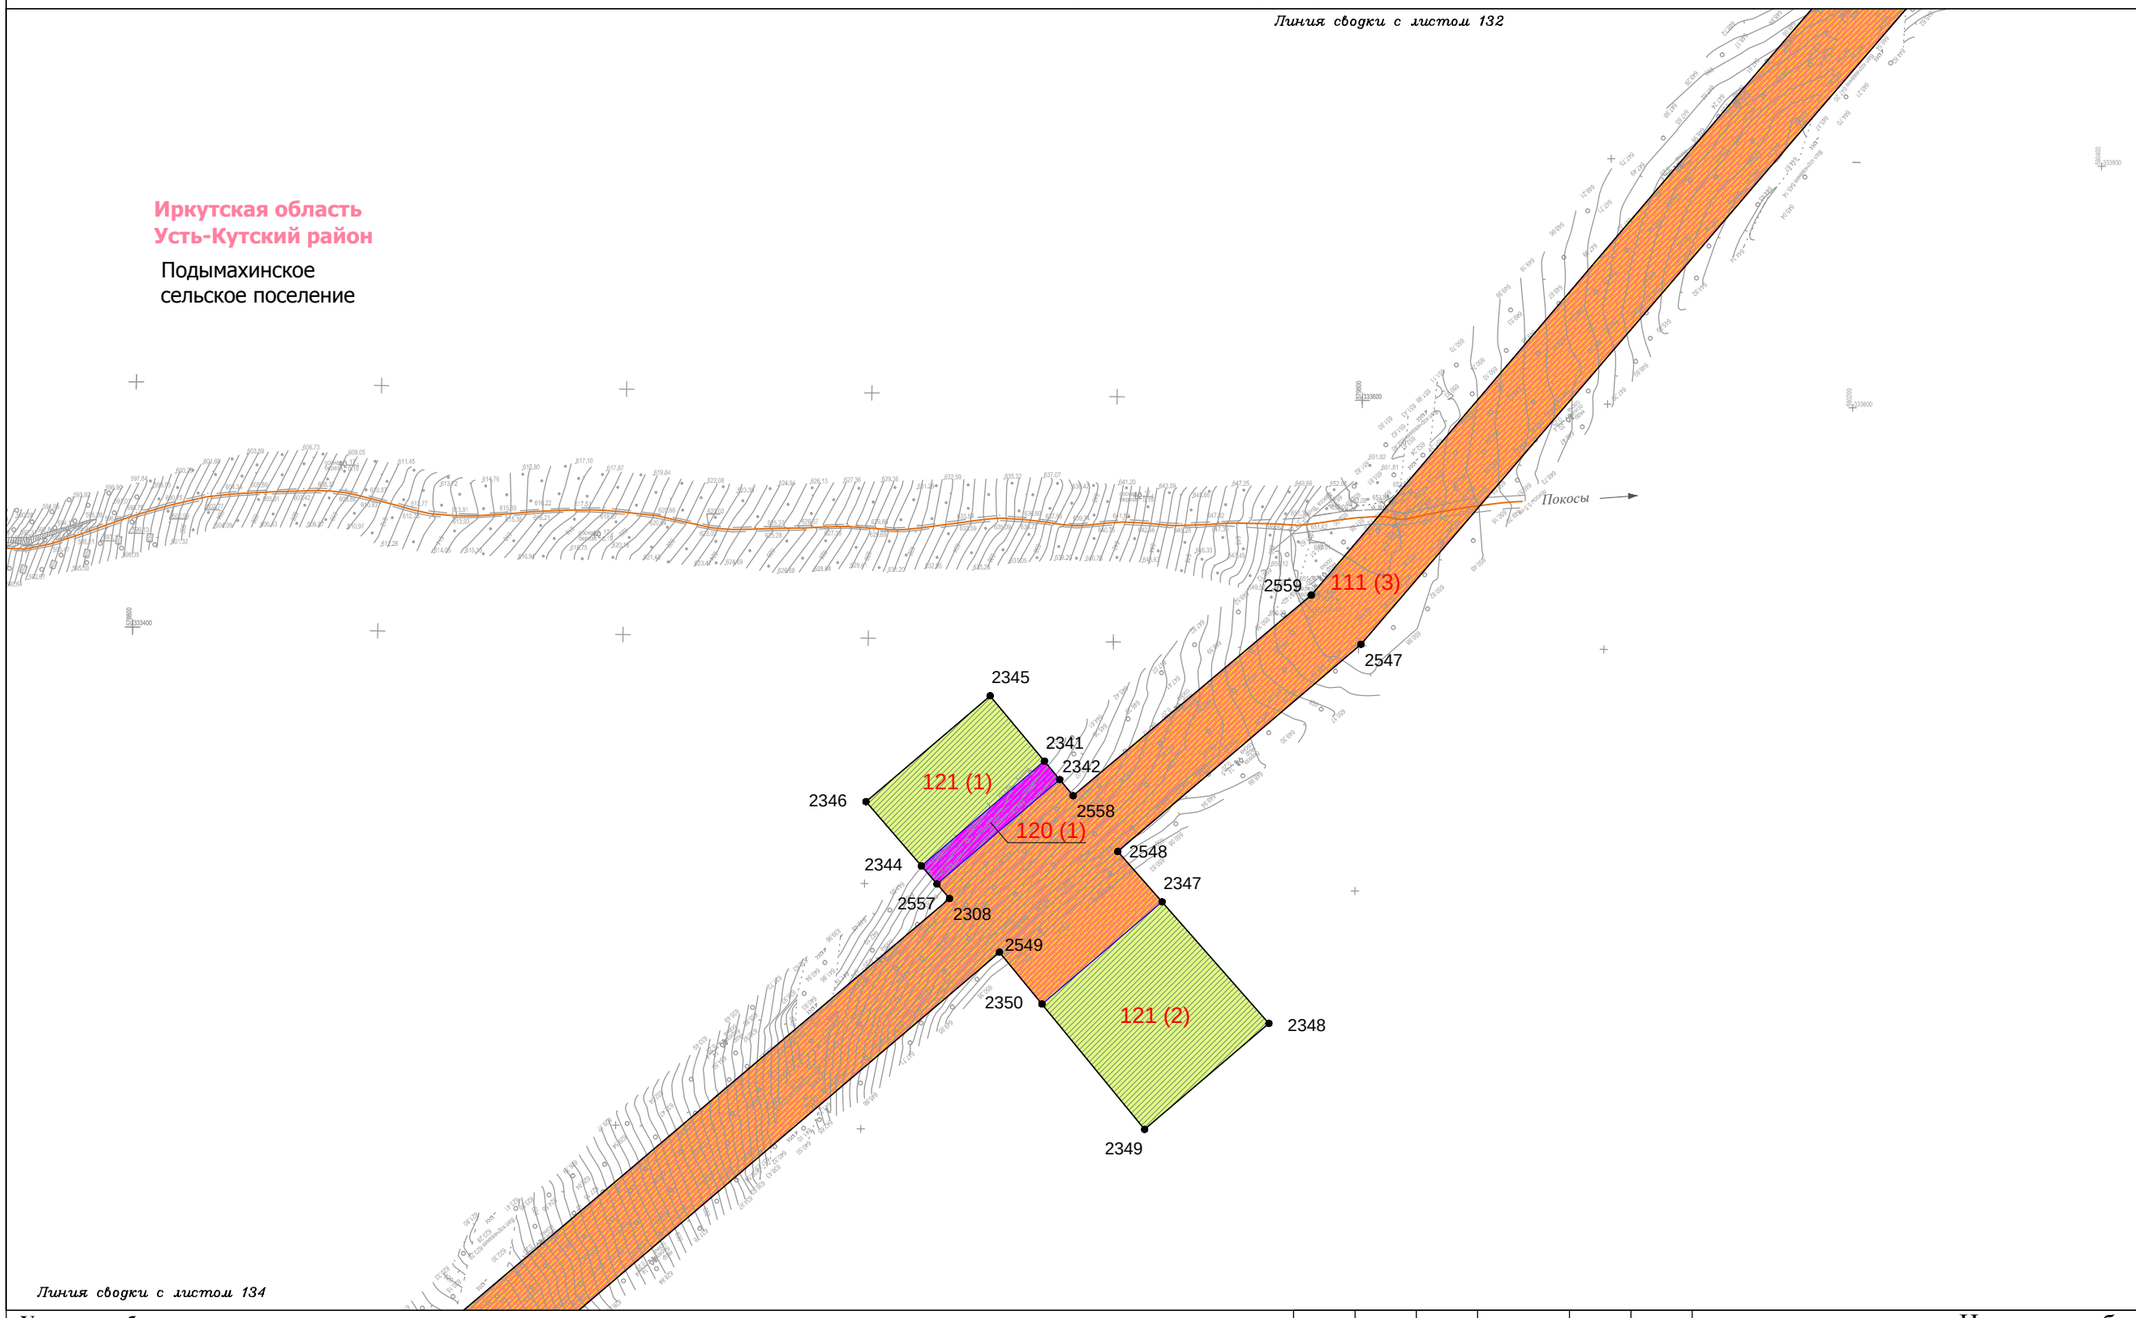

Условные обозначения:

- граница муниципального район
- граница городского поселения
- граница сельского поселения
- граница населенного пункта
- дорога обычного типа федерального значения
- дорога обычного типа местного значения
- зимняя дорога обычного типа местного значения
- реки, каналы, водотоки, озёра

Красные линии:

- красные линии устанавливаемые
- красные линии существующие
- красные линии отменяемые
- границы зон действия публичных сервитутов

Существующие элементы планировочной структуры:

- береговая полоса

Образуемые и (или) изменяемые земельные участки:

- граница проектируемого (образуемого) земельного участка
- граница существующего земельного участка
- проектируемые (образуемые) / существующие земельные участки
- 1(1) порядковый номер проектируемого (образуемого) / существующего земельного участка
- 13 • поворотная точка границы проектируемого (образуемого) / существующего земельного участка, её номер

Изм.	Кол.уч.	Лист	№ док.	Подп.	Дата
Разработал		Сухарев Д.В.			10.17
		Богомол И.С.			10.17
		Роголёва Е.Н.			10.17
Проверил		Астахова Ю.В.			10.17
Н. контроль		Мироманова А.Л.			10.17

Иркутская область

Документация по планировке территории (проект планировки территории, содержащий проект межевания территории) для размещения объекта «Трубопроводная система транспорта продуктов переработки природного и попутного нефтяного газа Ярактинского НГКМ, Марковского НГКМ до города Усть-Кут. Этапы 1, 2»


Заказчик: ИРКУТСКАЯ НЕФТЯНАЯ КОМПАНИЯ

Стадия	Лист	Листов
П	133	166

Чертёж межевания территории

М 1:5000

ООО "СЕРВИСТА"
Иркутск, ул. Байкальская, дом 105А, оф. 505

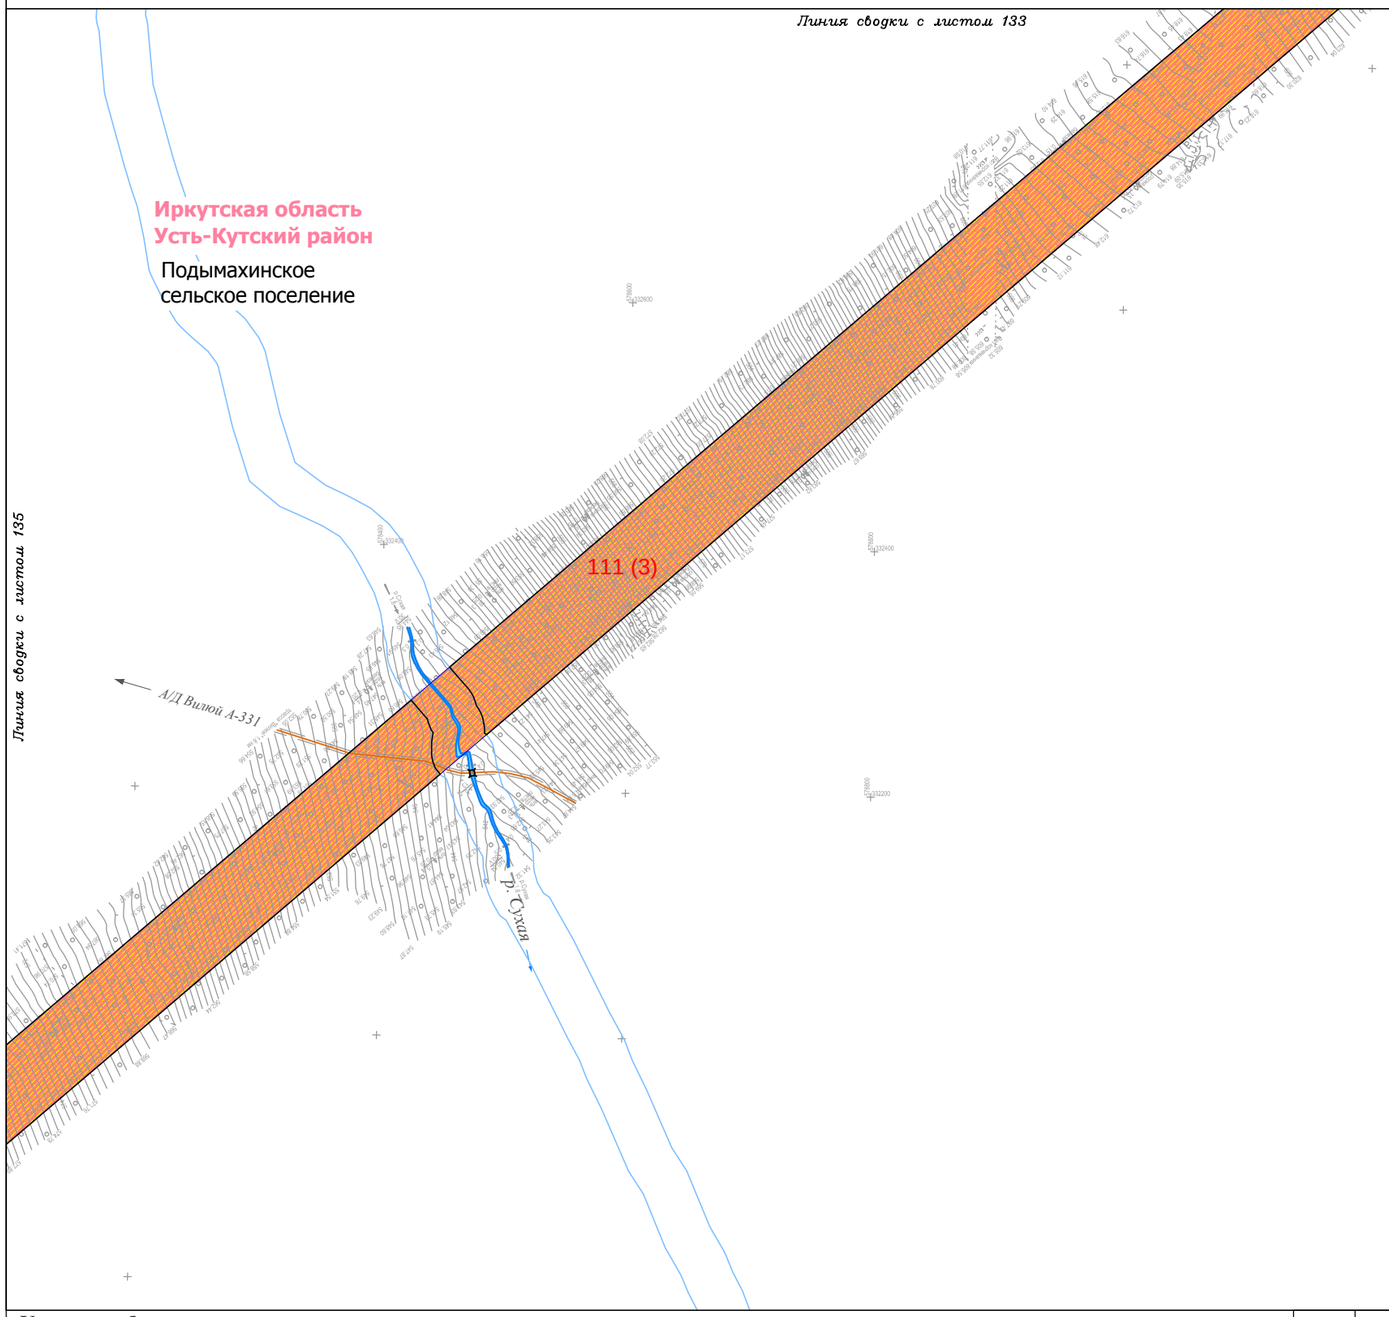

Условные обозначения:

- граница муниципального район
- граница городского поселения
- граница сельского поселения
- граница населенного пункта
- дорога обычного типа федерального значения
- дорога обычного типа местного значения
- зимняя дорога обычного типа местного значения
- реки, каналы, водотоки, озёра

Красные линии:

- красные линии устанавливаемые
- красные линии существующие
- красные линии отменяемые
- границы зон действия публичных сервитутов

Существующие элементы планировочной структуры:

- береговая полоса

Образуемые и (или) изменяемые земельные участки:

- граница проектируемого (образуемого) земельного участка
- граница существующего земельного участка
- проектируемые (образуемые) / существующие земельные участки
- 1(1) порядковый номер проектируемого (образуемого) / существующего земельного участка
- 13 • поворотная точка границы проектируемого (образуемого) / существующего земельного участка, её номер

Изм.	Кол.уч.	Лист	№ док.	Подп.	Дата
Разработал		Сухарев Д.В.			10.17
		Богомол И.С.			10.17
		Роголёва Е.Н.			10.17
Проверил		Астахова Ю.В.			10.17
Н. контроль		Мироманова А.Л.			10.17

Иркутская область

Документация по планировке территории (проект планировки территории, содержащий проект межевания территории) для размещения объекта «Трубопроводная система транспорта продуктов переработки природного и попутного нефтяного газа Ярактинского НГКМ, Марковского НГКМ до города Усть-Кут. Этапы 1, 2»


Заказчик: ИРКУТСКАЯ НЕФТЯНАЯ КОМПАНИЯ

Стадия	Лист	Листов
П	134	166

Чертёж межевания территории

М 1:5000

ООО "СЕРВИСТА"
Иркутск, ул. Байкальская, дом 105А, оф. 505

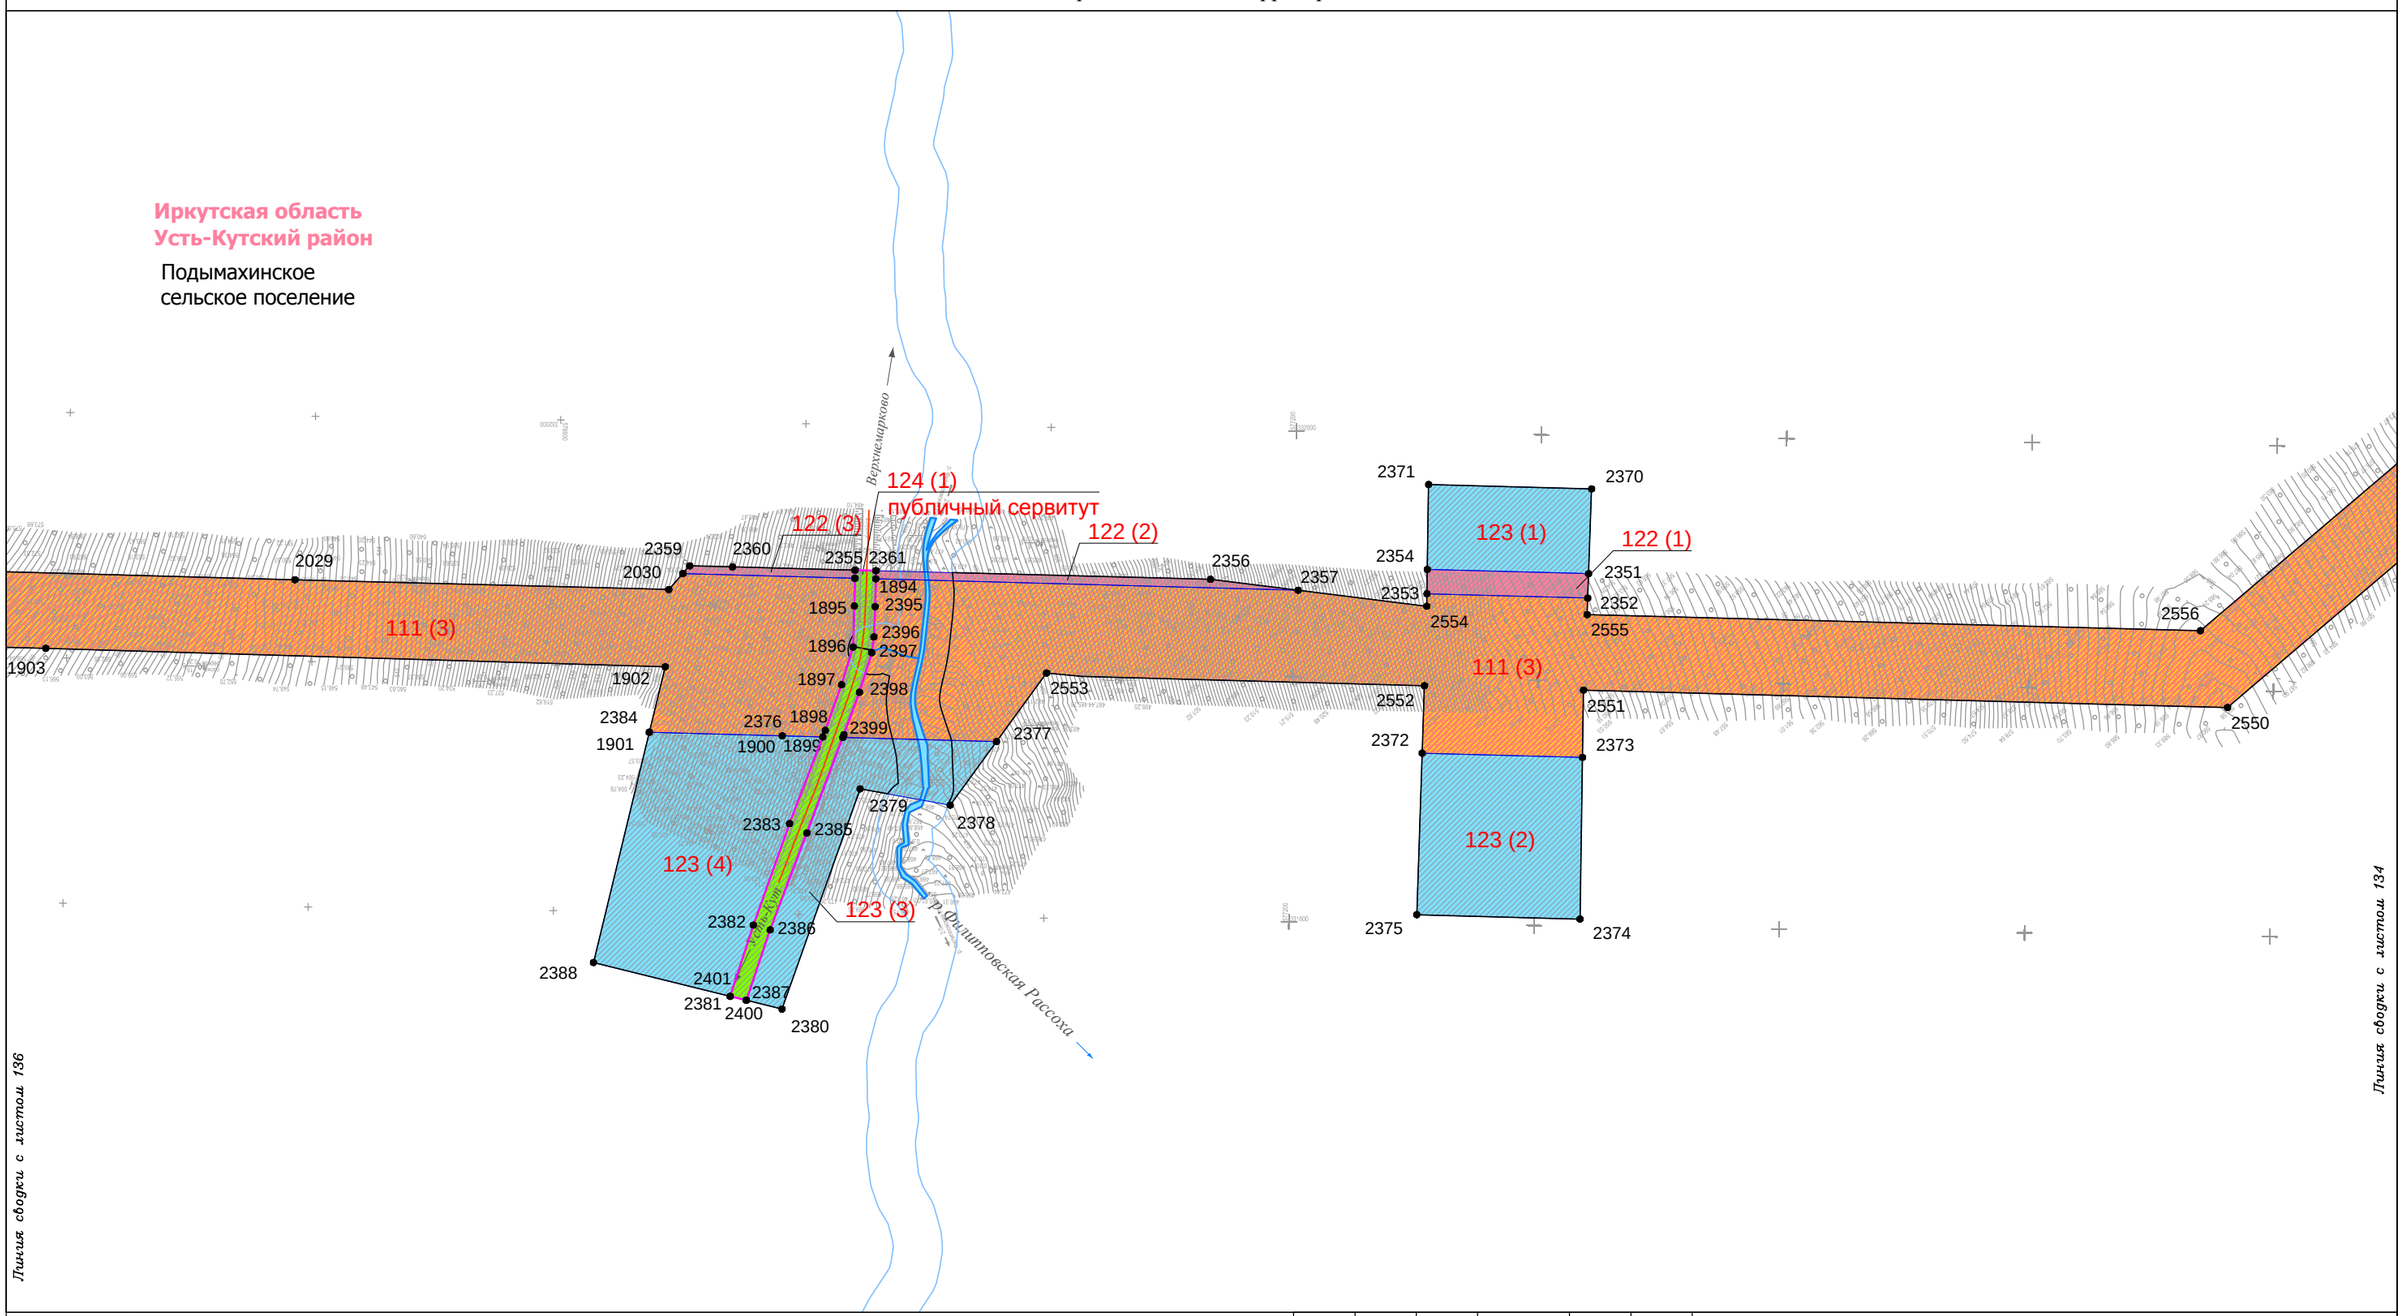

Условные обозначения:

- граница муниципального район
- граница городского поселения
- граница сельского поселения
- граница населенного пункта
- дорога обычного типа федерального значения
- дорога обычного типа местного значения
- зимняя дорога обычного типа местного значения
- реки, каналы, водотоки, озёра

Красные линии:

- красные линии устанавливаемые
- красные линии существующие
- красные линии отменяемые
- границы зон действия публичных сервитутов

Существующие элементы планировочной структуры:

- береговая полоса


Образуемые и (или) изменяемые земельные участки:

- граница проектируемого (образуемого) земельного участка
- граница существующего земельного участка
- проектируемые (образуемые) / существующие земельные участки
- 1(1) порядковый номер проектируемого (образуемого) / существующего земельного участка
- 13 • поворотная точка границы проектируемого (образуемого) / существующего земельного участка, её номер

Изм.	Кол.уч.	Лист	№ док.	Подп.	Дата	Иркутская область			
						Документация по планировке территории (проект планировки территории, содержащий проект межевания территории) для размещения объекта «Трубопроводная система транспорта продуктов переработки природного и попутного нефтяного газа Ярактинского НГКМ, Марковского НГКМ до города Усть-Кут. Этапы 1, 2»			
Разработал		*Сухарев Д.В.*			*10.17*	**Заказчик:** ИРКУТСКАЯ НЕФТЯНАЯ КОМПАНИЯ	Стадия	Лист	Листов
		Богомол И.С.			*10.17*		П	135	166
		Роголёва Е.Н.			*10.17*				
Проверил		*Астахова Ю.В.*			*10.17*	Чертёж межевания территории			
Н. контроль		*Мироманова А.Л.*			*10.17*	**М 1:5000**	ООО "СЕРВИСТА" Иркутск, ул. Байкальская, дом 105А, оф. 505		

Иркутская область
Усть-Кутский район

Подымахинское
сельское поселение

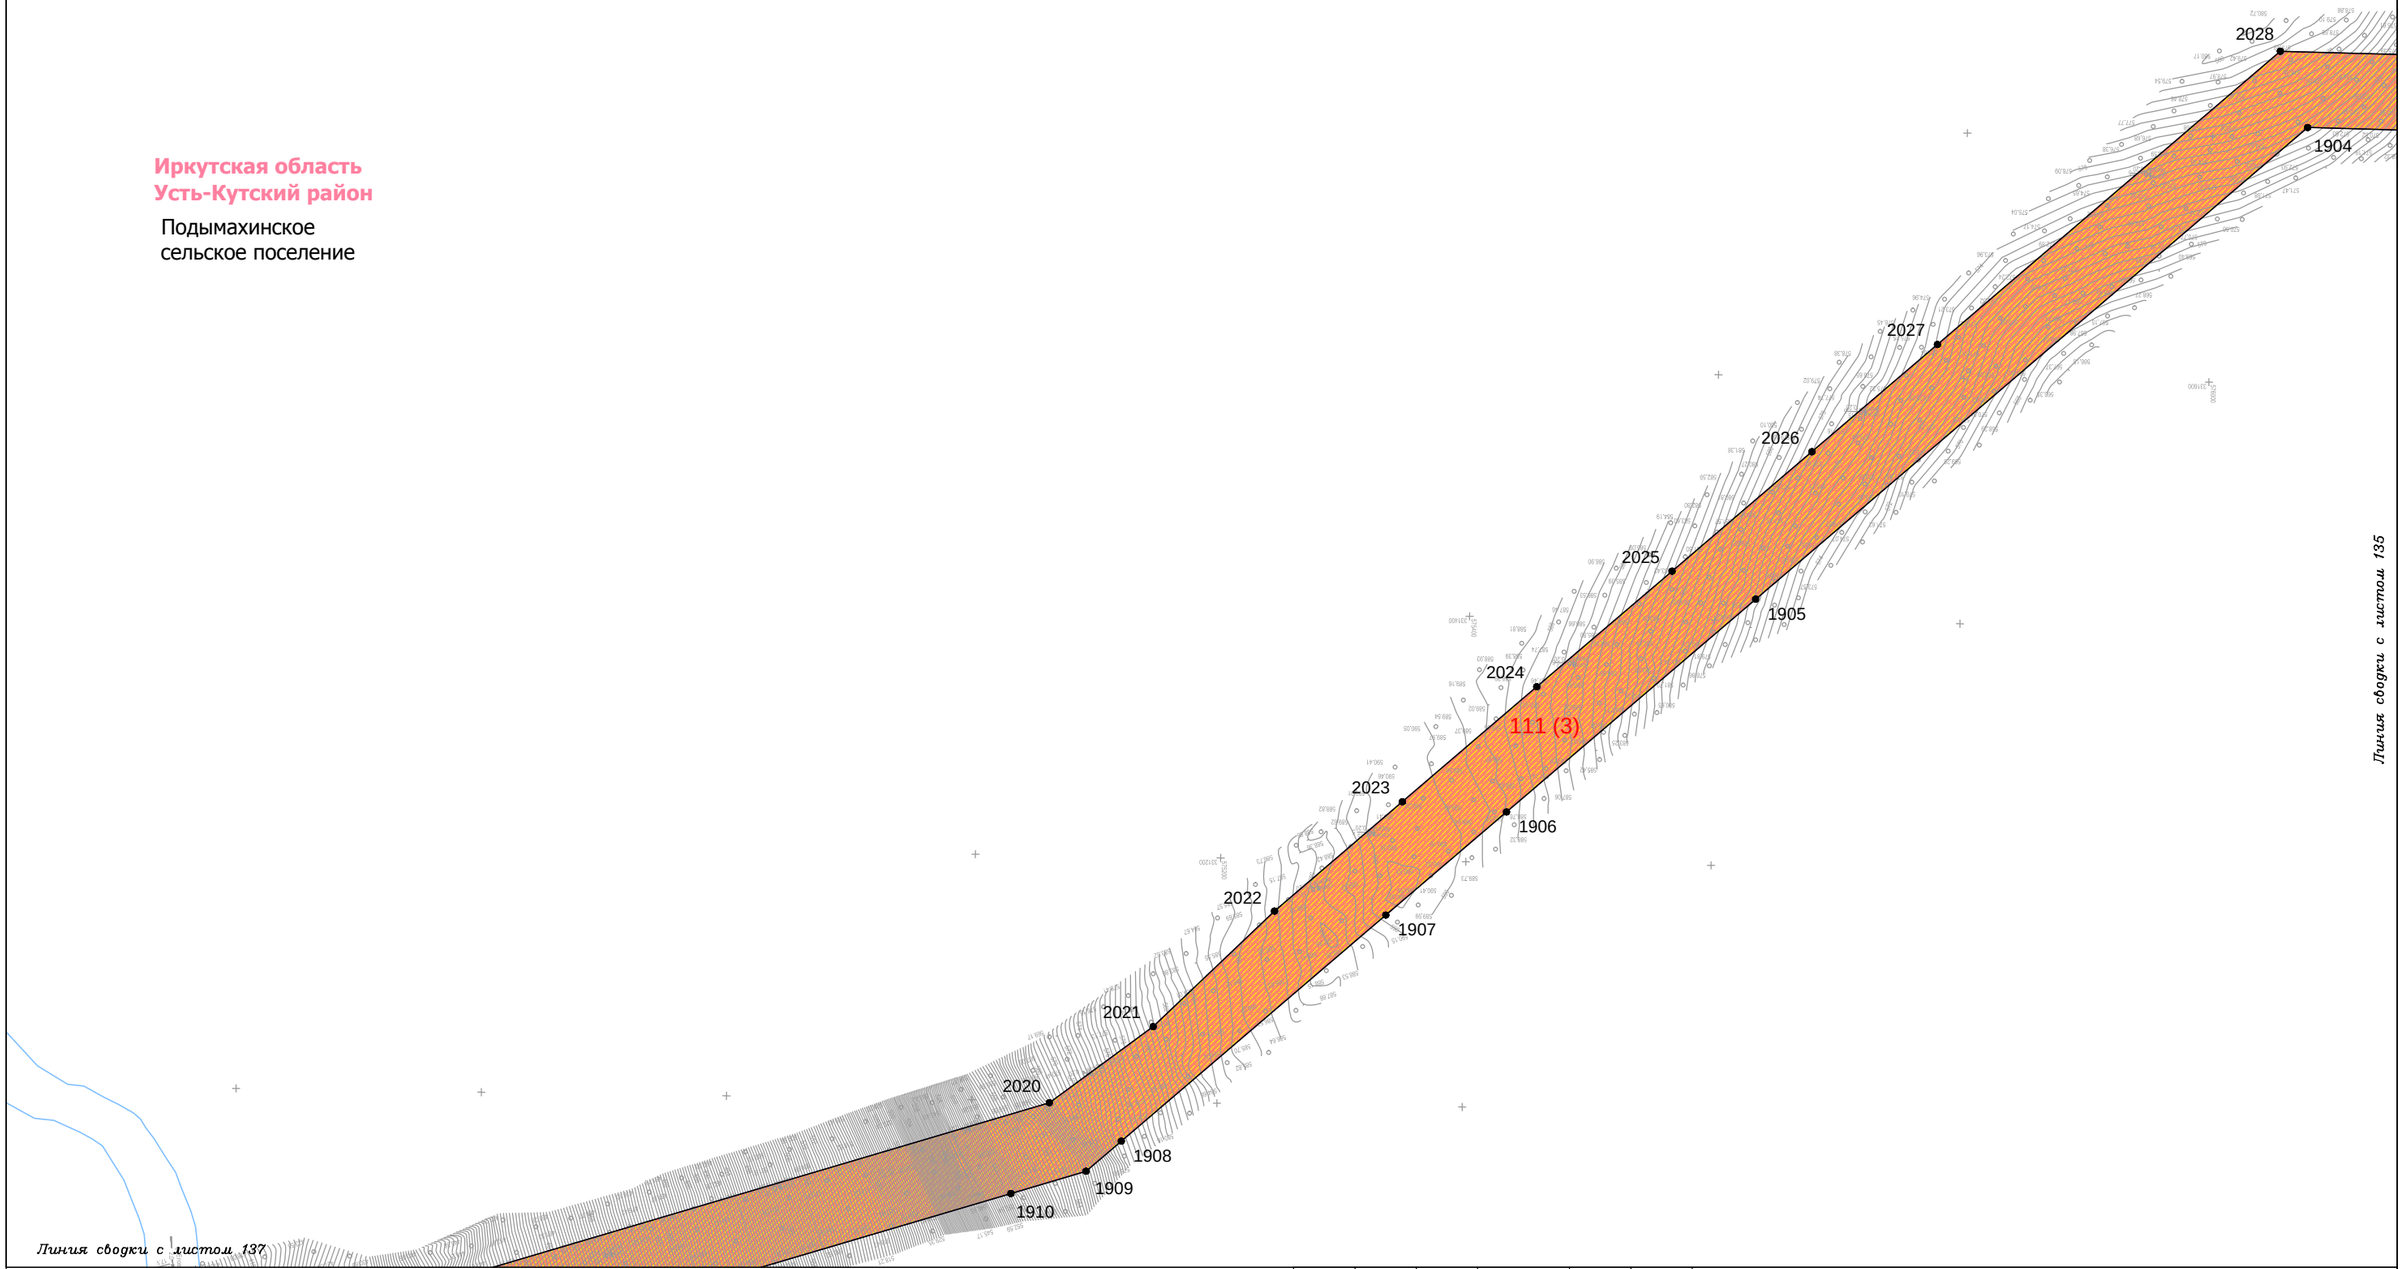

Условные обозначения:

- граница муниципального район
- граница городского поселения
- граница сельского поселения
- граница населенного пункта
- дорога обычного типа федерального значения
- дорога обычного типа местного значения
- зимняя дорога обычного типа местного значения
- реки, каналы, водотоки, озёра

Красные линии:

- красные линии устанавливаемые
- красные линии существующие
- красные линии отменяемые
- границы зон действия публичных сервитутов

Существующие элементы планировочной структуры:

- береговая полоса

Образуемые и (или) изменяемые земельные участки:

- граница проектируемого (образуемого) земельного участка
- граница существующего земельного участка
- проектируемые (образуемые) / существующие земельные участки
- 1(1) порядковый номер проектируемого (образуемого) / существующего земельного участка
- 13 • поворотная точка границы проектируемого (образуемого) / существующего земельного участка, её номер

Изм.	Кол.уч.	Лист	№ док.	Подп.	Дата
Разработал		Сухарев Д.В.			10.17
		Богомол И.С.			10.17
		Роголёва Е.Н.			10.17
Проверил		Астахова Ю.В.			10.17
Н. контроль		Мироманова А.Л.			10.17

Иркутская область

Документация по планировке территории (проект планировки территории, содержащий проект межевания территории) для размещения объекта «Трубопроводная система транспорта продуктов переработки природного и попутного нефтяного газа Ярактинского НГКМ, Марковского НГКМ до города Усть-Кут. Этапы 1, 2»

Заказчик: ИРКУТСКАЯ НЕФТЯНАЯ КОМПАНИЯ

Стадия	Лист	Листов
П	136	166

Чертёж межевания территории

М 1:5000

ООО "СЕРВИСТА"
Иркутск, ул. Байкальская, дом 105А, оф. 505



Условные обозначения:

- граница муниципального район
- граница городского поселения
- граница сельского поселения
- граница населенного пункта
- дорога обычного типа федерального значения
- дорога обычного типа местного значения
- зимняя дорога обычного типа местного значения
- реки, каналы, водотоки, озёра

Красные линии:

- красные линии устанавливаемые
- красные линии существующие
- красные линии отменяемые
- границы зон действия публичных сервитутов

Существующие элементы планировочной структуры:

- береговая полоса

Образуемые и (или) изменяемые земельные участки:

- граница проектируемого (образуемого) земельного участка
- граница существующего земельного участка
- проектируемые (образуемые) / существующие земельные участки
- 1(1) порядковый номер проектируемого (образуемого) / существующего земельного участка
- 13 • поворотная точка границы проектируемого (образуемого) / существующего земельного участка, её номер

Изм.	Кол.уч.	Лист	№ док.	Подп.	Дата
Разработал		Сухарев Д.В.			10.17
		Богомол И.С.			10.17
		Роголёва Е.Н.			10.17
Проверил		Астахова Ю.В.			10.17
Н. контроль		Мироманова А.Л.			10.17

Иркутская область

Документация по планировке территории (проект планировки территории, содержащий проект межевания территории) для размещения объекта «Трубопроводная система транспорта продуктов переработки природного и попутного нефтяного газа Ярактинского НГКМ, Марковского НГКМ до города Усть-Кут. Этапы 1, 2»

Заказчик: ИРКУТСКАЯ НЕФТЯНАЯ КОМПАНИЯ

Стадия	Лист	Листов
П	137	166


Чертёж межевания территории

М 1:5000

ООО "СЕРВИСТА"
Иркутск, ул. Байкальская, дом 105А, оф. 505

Иркутская область
Усть-Кутский район

Подымахинское
сельское поселение

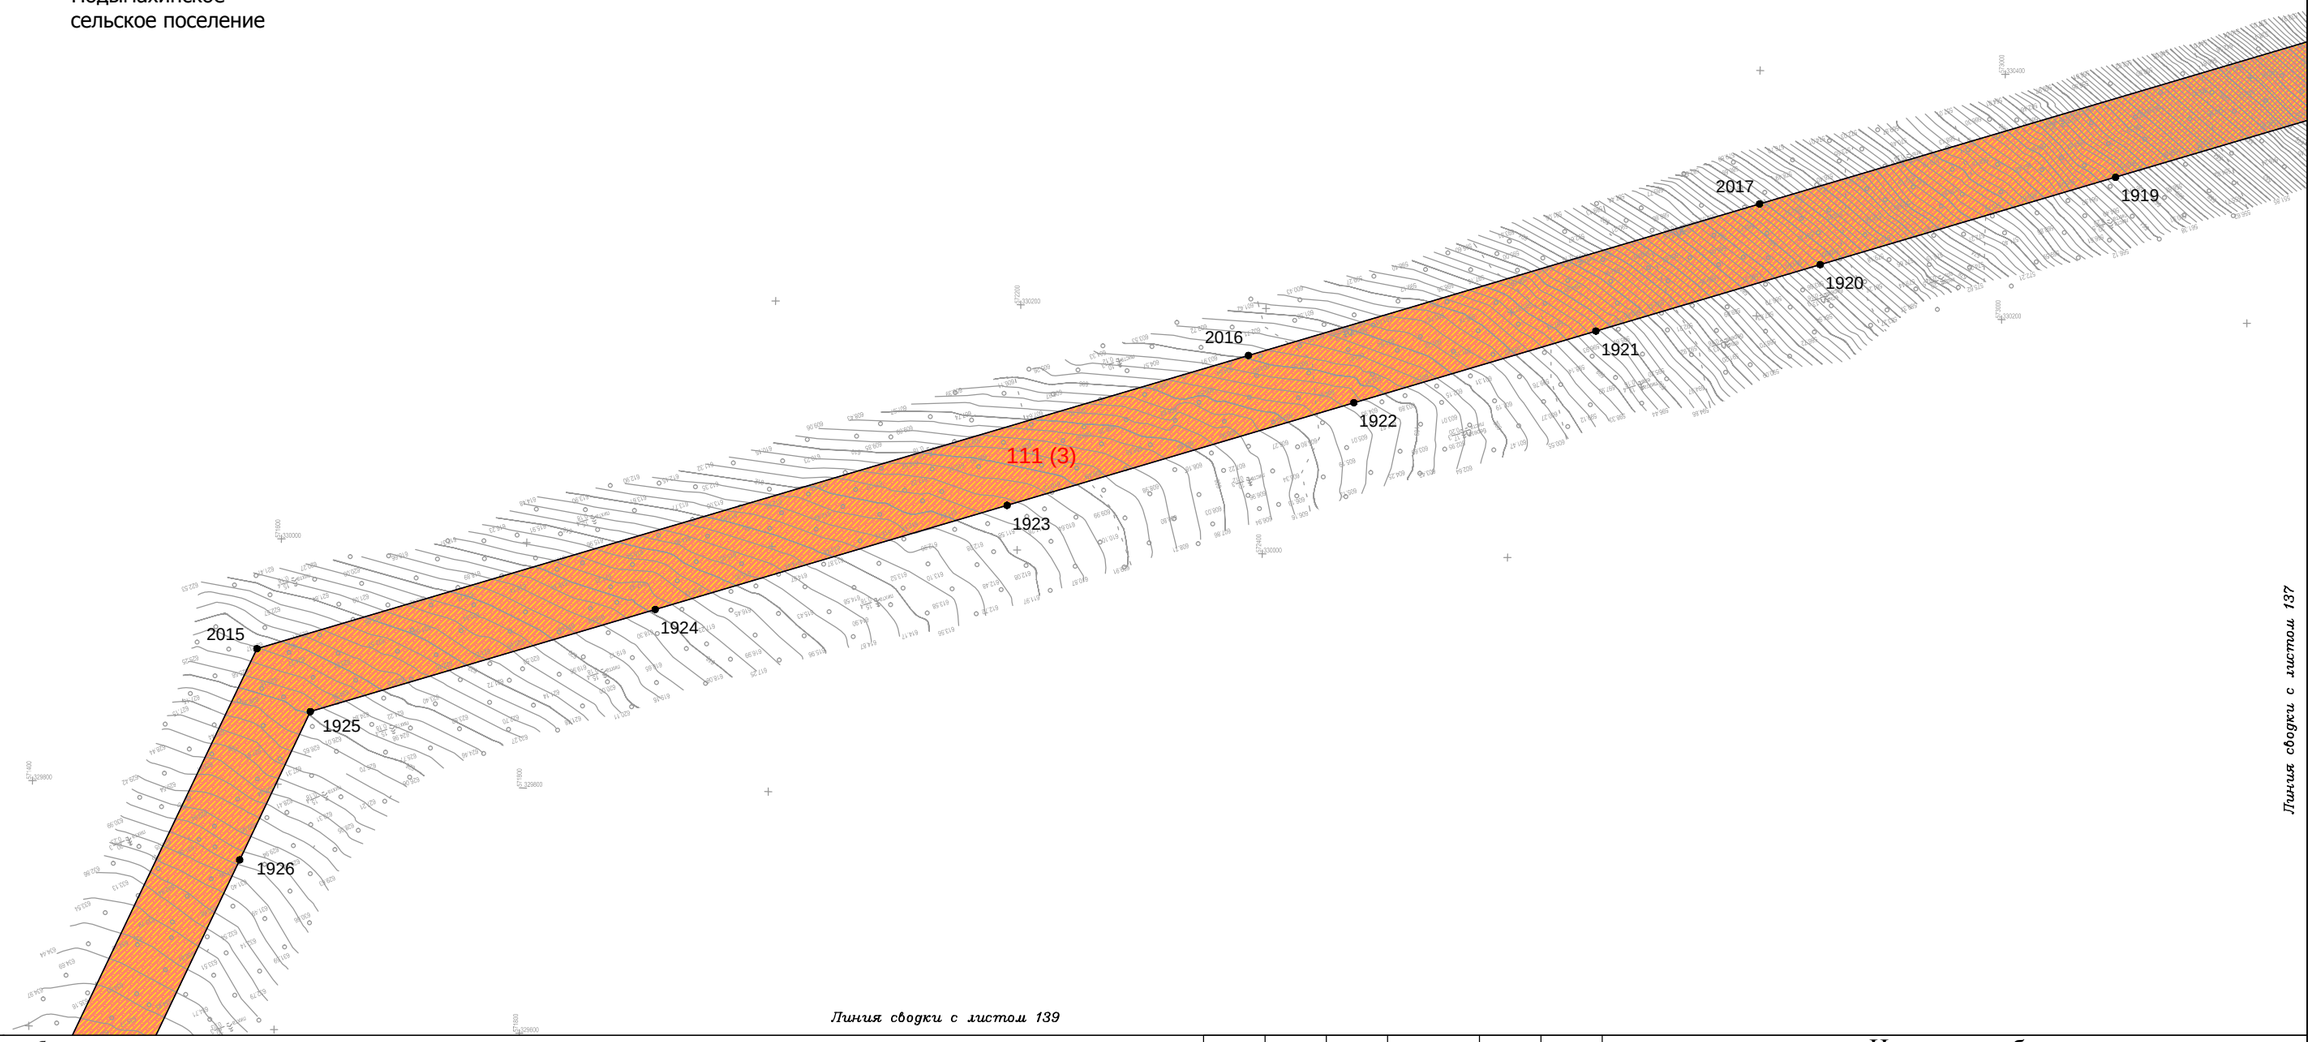

Линия сводки с листом 137

Линия сводки с листом 139

Условные обозначения:

- граница муниципального район
- граница городского поселения
- граница сельского поселения
- граница населенного пункта
- дорога обычного типа федерального значения
- дорога обычного типа местного значения
- зимняя дорога обычного типа местного значения
- реки, каналы, водотоки, озёра

Красные линии:

- красные линии устанавливаемые
- красные линии существующие
- красные линии отменяемые
- границы зон действия публичных сервитутов

Существующие элементы планировочной структуры:

- береговая полоса

Образуемые и (или) изменяемые земельные участки:

- граница проектируемого (образуемого) земельного участка
- граница существующего земельного участка
- проектируемые (образуемые) / существующие земельные участки
- 1(1) порядковый номер проектируемого (образуемого) / существующего земельного участка
- 13 • поворотная точка границы проектируемого (образуемого) / существующего земельного участка, её номер

Изм.	Кол.уч.	Лист	№ док.	Подп.	Дата
Разработал		Сухарев Д.В.			10.17
		Богомол И.С.			10.17
		Роголёва Е.Н.			10.17
Проверил		Астахова Ю.В.			10.17
Н. контроль		Мироманова А.Л.			10.17

Иркутская область

Документация по планировке территории (проект планировки территории, содержащий проект межевания территории) для размещения объекта «Трубопроводная система транспорта продуктов переработки природного и попутного нефтяного газа Ярактинского НГКМ, Марковского НГКМ до города Усть-Кут. Этапы 1, 2»


Заказчик: ИРКУТСКАЯ НЕФТЯНАЯ КОМПАНИЯ

Стадия	Лист	Листов
П	138	166

Чертёж межевания территории

М 1:5000

ООО "СЕРВИСТА"
Иркутск, ул. Байкальская, дом 105А, оф. 505

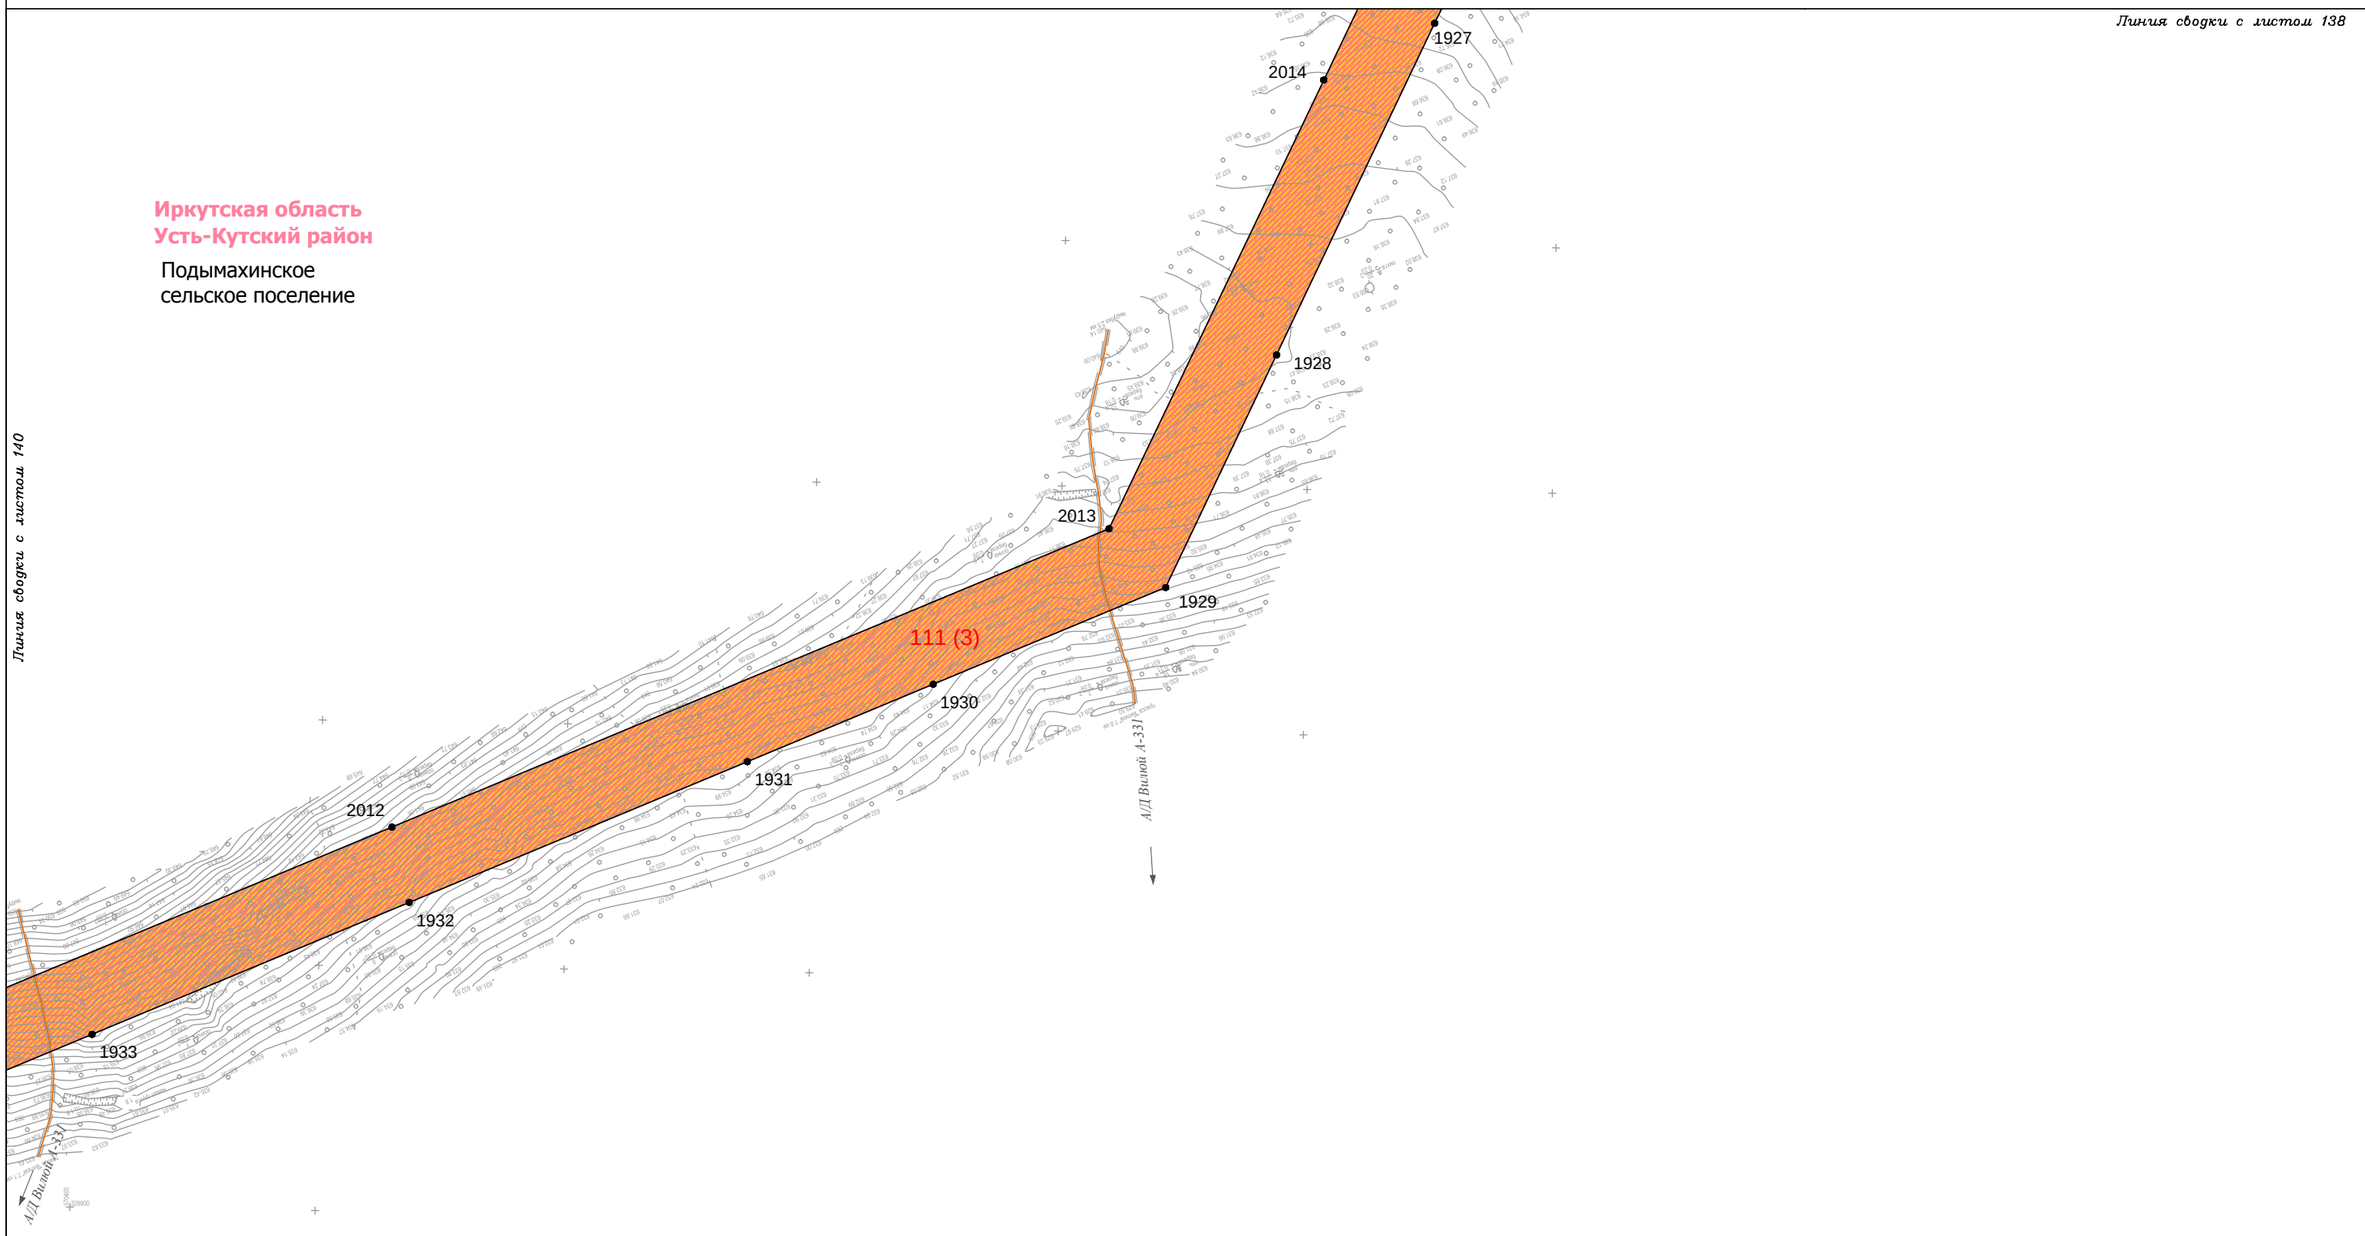

Условные обозначения:

- граница муниципального район
- граница городского поселения
- граница сельского поселения
- граница населенного пункта
- дорога обычного типа федерального значения
- дорога обычного типа местного значения
- зимняя дорога обычного типа местного значения
- реки, каналы, водотоки, озёра

Красные линии:

- красные линии устанавливаемые
- красные линии существующие
- красные линии отменяемые
- границы зон действия публичных сервитутов

Существующие элементы планировочной структуры:

- береговая полоса

Образуемые и (или) изменяемые земельные участки:

- граница проектируемого (образуемого) земельного участка
- граница существующего земельного участка
- проектируемые (образуемые) / существующие земельные участки
- 1(1) порядковый номер проектируемого (образуемого) / существующего земельного участка
- 13 • поворотная точка границы проектируемого (образуемого) / существующего земельного участка, её номер

Изм.	Кол.уч.	Лист	№ док.	Подп.	Дата
Разработал		Сухарев Д.В.			10.17
		Богомол И.С.			10.17
		Роголёва Е.Н.			10.17
Проверил		Астахова Ю.В.			10.17
Н. контроль		Мироманова А.Л.			10.17

Иркутская область

Документация по планировке территории (проект планировки территории, содержащий проект межевания территории) для размещения объекта «Трубопроводная система транспорта продуктов переработки природного и попутного нефтяного газа Ярактинского НГКМ, Марковского НГКМ до города Усть-Кут. Этапы 1, 2»

Заказчик: ИРКУТСКАЯ НЕФТЯНАЯ КОМПАНИЯ

Стадия	Лист	Листов
П	139	166


Чертёж межевания территории

М 1:5000

ООО "СЕРВИСТА"
Иркутск, ул. Байкальская, дом 105А, оф. 505

Иркутская область
Усть-Кутский район

Подымахинское
сельское поселение

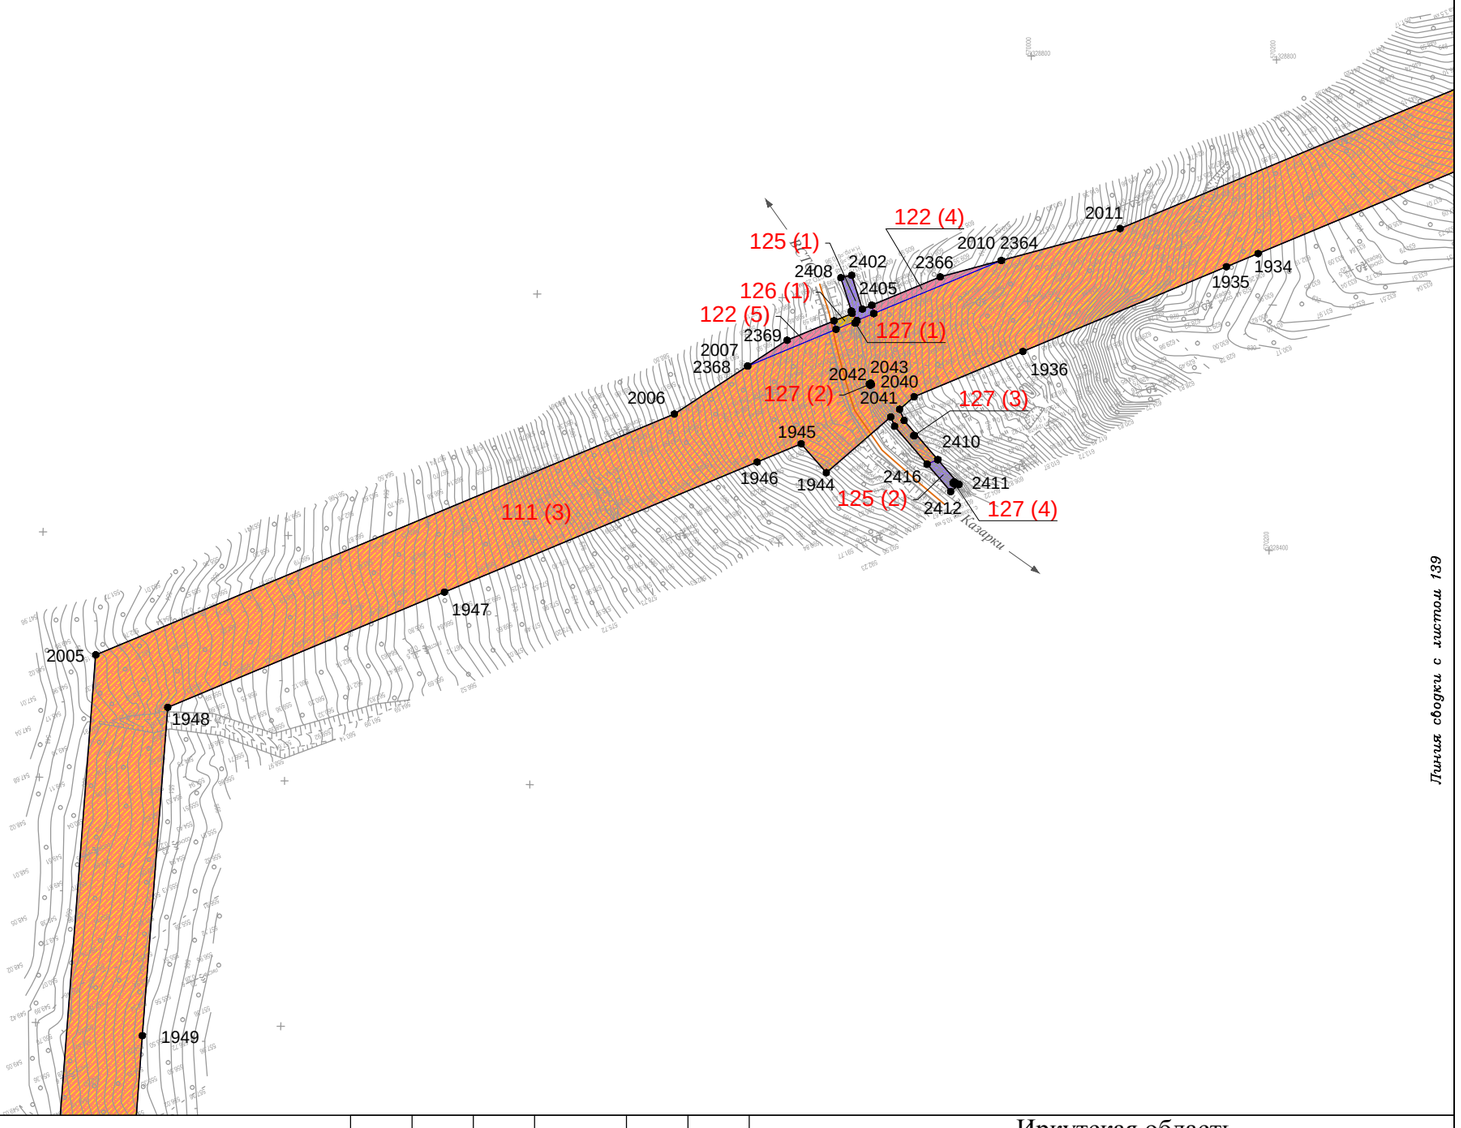

Линия сводки с листом 139

Линия сводки с листом 141

Условные обозначения:

- граница муниципального район
- граница городского поселения
- граница сельского поселения
- граница населенного пункта
- дорога обычного типа федерального значения
- дорога обычного типа местного значения
- зимняя дорога обычного типа местного значения
- реки, каналы, водотоки, озёра

Красные линии:

- красные линии устанавливаемые
- красные линии существующие
- красные линии отменяемые
- границы зон действия публичных сервитутов

Существующие элементы планировочной структуры:

- береговая полоса

Образуемые и (или) изменяемые земельные участки:

- граница проектируемого (образуемого) земельного участка
- граница существующего земельного участка
- проектируемые (образуемые) / существующие земельные участки
- 1(1) порядковый номер проектируемого (образуемого) / существующего земельного участка
- 13 • поворотная точка границы проектируемого (образуемого) / существующего земельного участка, её номер

Изм.	Кол.уч.	Лист	№ док.	Подп.	Дата
Разработал		*Сухарев Д.В.*			*10.17*
		Богомол И.С.			*10.17*
		Роголёва Е.Н.			*10.17*
Проверил		*Астахова Ю.В.*			*10.17*
Н. контроль		*Мироманова А.Л.*			*10.17*

Иркутская область

Документация по планировке территории (проект планировки территории, содержащий проект межевания территории) для размещения объекта «Трубопроводная система транспорта продуктов переработки природного и попутного нефтяного газа Ярактинского НГКМ, Марковского НГКМ до города Усть-Кут. Этапы 1, 2»

Заказчик: ИРКУТСКАЯ НЕФТЯНАЯ КОМПАНИЯ

Стадия	Лист	Листов
П	140	166

Чертёж межевания территории


М 1:5000

ООО "СЕРВИСТА"
Иркутск, ул. Байкальская, дом 105А, оф. 505

Линия сводки с листом 140

Иркутская область
Усть-Кутский район

Подымахинское
сельское поселение

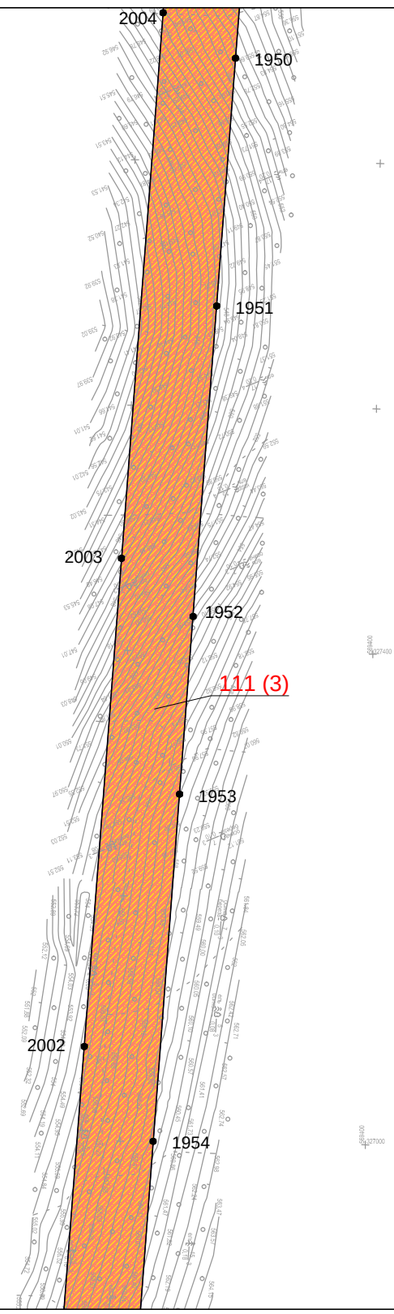

Линия сводки с листом 142

Условные обозначения:

- граница муниципального район
- граница городского поселения
- граница сельского поселения
- граница населенного пункта
- дорога обычного типа федерального значения
- дорога обычного типа местного значения
- зимняя дорога обычного типа местного значения
- реки, каналы, водотоки, озёра

Красные линии:

- красные линии устанавливаемые
- красные линии существующие
- красные линии отменяемые
- границы зон действия публичных сервитутов

Существующие элементы планировочной структуры:

- береговая полоса

Образуемые и (или) изменяемые земельные участки:

- граница проектируемого (образуемого) земельного участка
- граница существующего земельного участка
- проектируемые (образуемые) / существующие земельные участки
- 1(1) порядковый номер проектируемого (образуемого) / существующего земельного участка
- 13 • поворотная точка границы проектируемого (образуемого) / существующего земельного участка, её номер

Изм.	Кол.уч.	Лист	№ док.	Подп.	Дата
Разработал		*Сухарев Д.В.*			*10.17*
		Богомол И.С.			*10.17*
		Роголёва Е.Н.			*10.17*
Проверил		*Астахова Ю.В.*			*10.17*
Н. контроль		*Мироманова А.Л.*			*10.17*

Иркутская область

Документация по планировке территории (проект планировки территории, содержащий проект межевания территории) для размещения объекта «Трубопроводная система транспорта продуктов переработки природного и попутного нефтяного газа Ярактинского НГКМ, Марковского НГКМ до города Усть-Кут. Этапы 1, 2»

Заказчик:
ИРКУТСКАЯ НЕФТЯНАЯ КОМПАНИЯ

Стадия	Лист	Листов
П	141	166

Чертёж межевания территории


М 1:5000

ООО "СЕРВИСТА"
Иркутск, ул. Байкальская, дом 105А, оф. 505

Линия сводки с листом 141

Иркутская область
Усть-Кутский район

Подымахинское
сельское поселение

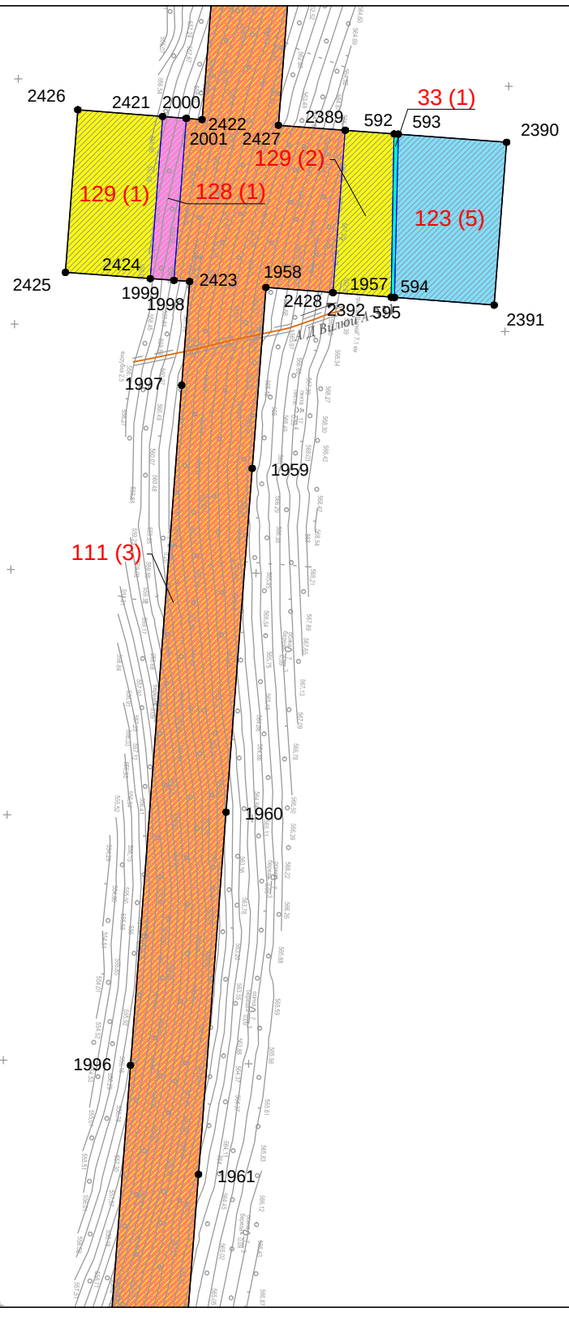

Линия сводки с листом 143

Условные обозначения:

- граница муниципального район
- граница городского поселения
- граница сельского поселения
- граница населенного пункта
- дорога обычного типа федерального значения
- дорога обычного типа местного значения
- зимняя дорога обычного типа местного значения
- реки, каналы, водотоки, озёра

Красные линии:

- красные линии устанавливаемые
- красные линии существующие
- красные линии отменяемые
- границы зон действия публичных сервитутов

Существующие элементы планировочной структуры:

- береговая полоса

Образуемые и (или) изменяемые земельные участки:

- граница проектируемого (образуемого) земельного участка
- граница существующего земельного участка
- проектируемые (образуемые) / существующие земельные участки
- 1(1) порядковый номер проектируемого (образуемого) / существующего земельного участка
- 13 • поворотная точка границы проектируемого (образуемого) / существующего земельного участка, её номер

Изм.	Кол.уч.	Лист	№ док.	Подп.	Дата
Разработал		*Сухарев Д.В.*			*10.17*
		Богомол И.С.			*10.17*
		Роголёва Е.Н.			*10.17*
Проверил		*Астахова Ю.В.*			*10.17*
Н. контроль		*Мироманова А.Л.*			*10.17*

Иркутская область

Документация по планировке территории (проект планировки территории, содержащий проект межевания территории) для размещения объекта «Трубопроводная система транспорта продуктов переработки природного и попутного нефтяного газа Ярактинского НГКМ, Марковского НГКМ до города Усть-Кут. Этапы 1, 2»

Заказчик: ИРКУТСКАЯ НЕФТЯНАЯ КОМПАНИЯ

Стадия	Лист	Листов
П	142	166

Чертёж межевания территории


М 1:5000

ООО "СЕРВИСТА"
Иркутск, ул. Байкальская, дом 105А, оф. 505

Линия сводки с листом 142

Иркутская область
Усть-Кутский район

Подымахинское
сельское поселение

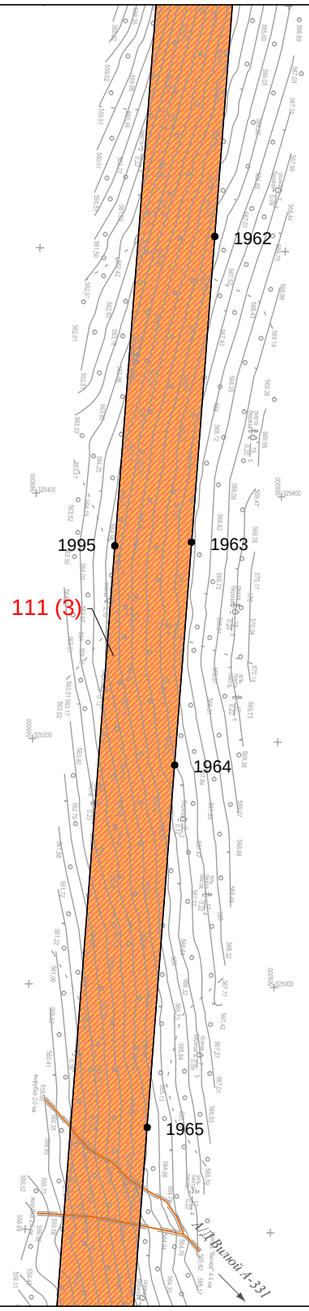

Линия сводки с листом 144

Условные обозначения:

- граница муниципального район
- граница городского поселения
- граница сельского поселения
- граница населенного пункта
- дорога обычного типа федерального значения
- дорога обычного типа местного значения
- зимняя дорога обычного типа местного значения
- реки, каналы, водотоки, озёра

Красные линии:

- красные линии устанавливаемые
- красные линии существующие
- красные линии отменяемые
- границы зон действия публичных сервитутов

Существующие элементы планировочной структуры:

- береговая полоса

Образуемые и (или) изменяемые земельные участки:

- граница проектируемого (образуемого) земельного участка
- граница существующего земельного участка
- проектируемые (образуемые) / существующие земельные участки
- 1(1) порядковый номер проектируемого (образуемого) / существующего земельного участка
- 13 • поворотная точка границы проектируемого (образуемого) / существующего земельного участка, её номер

Изм.	Кол.уч.	Лист	№ док.	Подп.	Дата
Разработал		Сухарев Д.В.			10.17
		Богомол И.С.			10.17
		Роголёва Е.Н.			10.17
Проверил		Астахова Ю.В.			10.17
Н. контроль		Мироманова А.Л.			10.17

Иркутская область

Документация по планировке территории (проект планировки территории, содержащий проект межевания территории) для размещения объекта «Трубопроводная система транспорта продуктов переработки природного и попутного нефтяного газа Ярактинского НГКМ, Марковского НГКМ до города Усть-Кут. Этапы 1, 2»

Заказчик:
ИРКУТСКАЯ НЕФТЯНАЯ КОМПАНИЯ

Стадия	Лист	Листов
П	143	166

Чертёж межевания территории


М 1:5000

ООО "СЕРВИСТА"
Иркутск, ул. Байкальская, дом 105А, оф. 505

Линия сводки с листом 143

Иркутская область
Усть-Кутский район

Подымахинское
сельское поселение

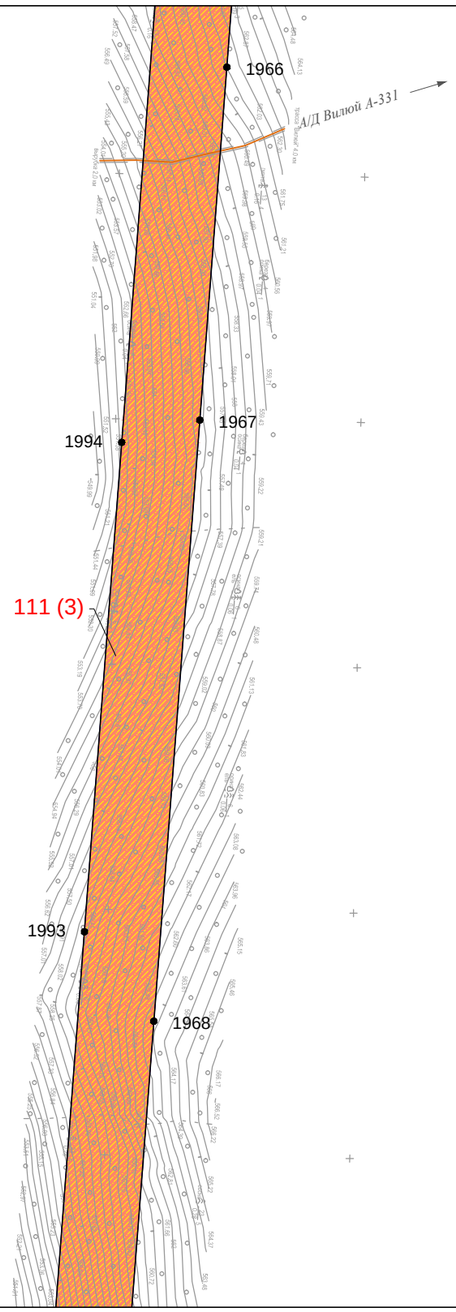

Линия сводки с листом 145

Условные обозначения:

- граница муниципального район
- граница городского поселения
- граница сельского поселения
- граница населенного пункта
- дорога обычного типа федерального значения
- дорога обычного типа местного значения
- зимняя дорога обычного типа местного значения
- реки, каналы, водотоки, озёра

Красные линии:

- красные линии устанавливаемые
- красные линии существующие
- красные линии отменяемые
- границы зон действия публичных сервитутов

Существующие элементы планировочной структуры:

- береговая полоса

Образуемые и (или) изменяемые земельные участки:

- граница проектируемого (образуемого) земельного участка
- граница существующего земельного участка
- проектируемые (образуемые) / существующие земельные участки
- 1(1) порядковый номер проектируемого (образуемого) / существующего земельного участка
- 13 • поворотная точка границы проектируемого (образуемого) / существующего земельного участка, её номер

Изм.	Кол.уч.	Лист	№ док.	Подп.	Дата
Разработал		*Сухарев Д.В.*			*10.17*
		Богомол И.С.			*10.17*
		Роголёва Е.Н.			*10.17*
Проверил		*Астахова Ю.В.*			*10.17*
Н. контроль		*Мироманова А.Л.*			*10.17*

Иркутская область

Документация по планировке территории (проект планировки территории, содержащий проект межевания территории) для размещения объекта «Трубопроводная система транспорта продуктов переработки природного и попутного нефтяного газа Ярактинского НГКМ, Марковского НГКМ до города Усть-Кут. Этапы 1, 2»


Заказчик:
ИРКУТСКАЯ НЕФТЯНАЯ КОМПАНИЯ

Стадия	Лист	Листов
П	144	166

Чертёж межевания территории

М 1:5000

ООО "СЕРВИСТА"
Иркутск, ул. Байкальская, дом 105А, оф. 505

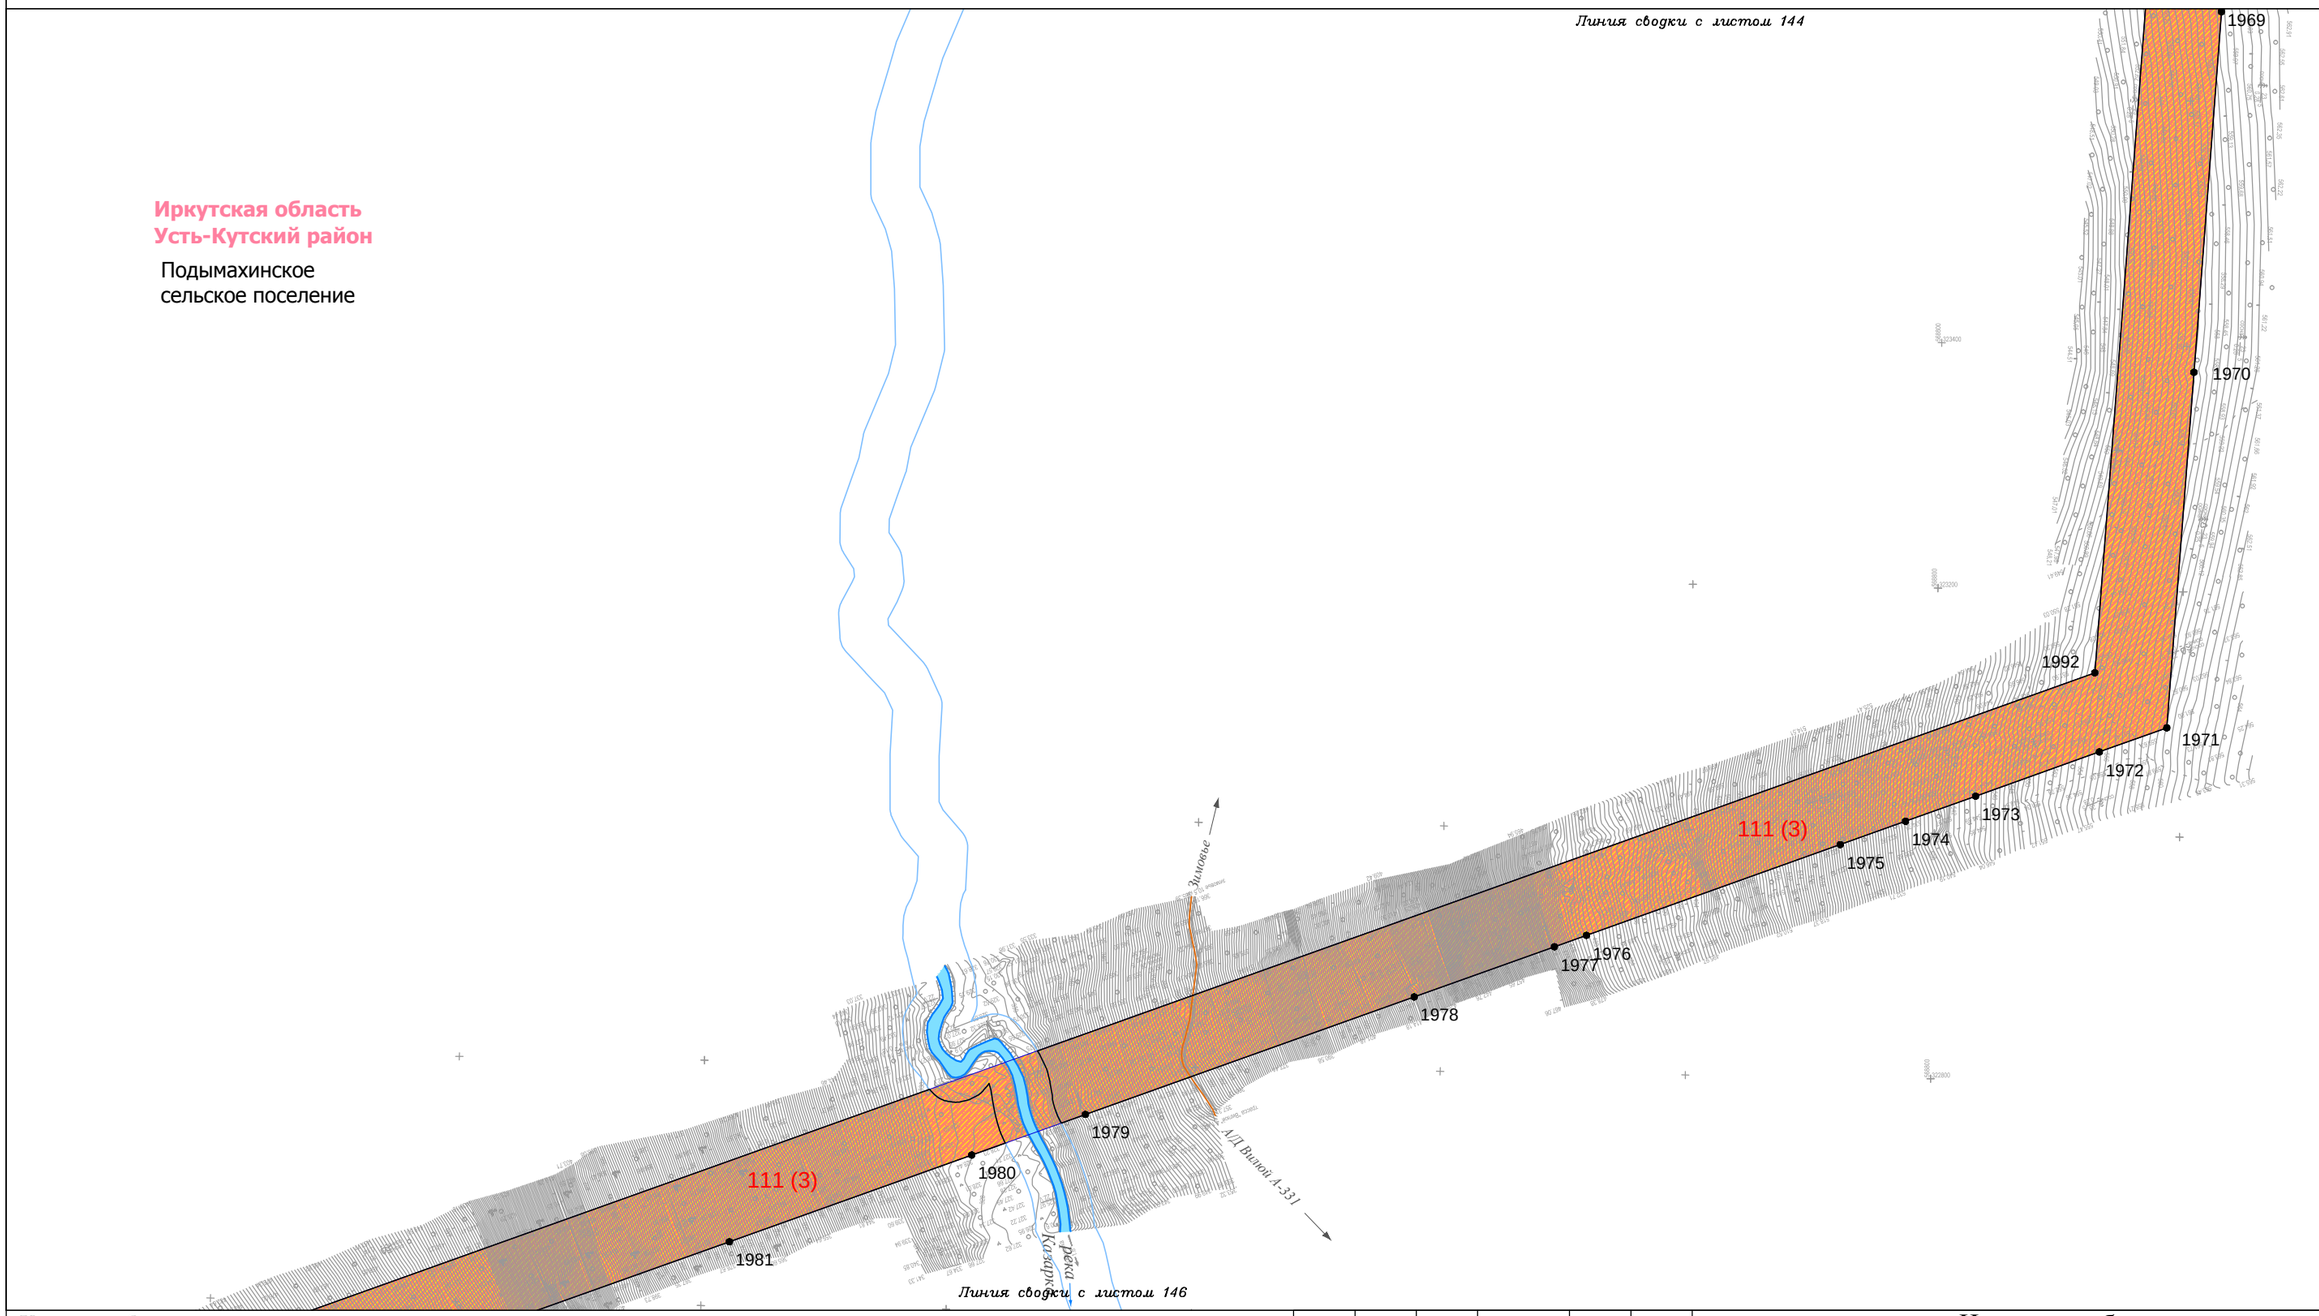

Условные обозначения:

- граница муниципального район
- граница городского поселения
- граница сельского поселения
- граница населенного пункта
- дорога обычного типа федерального значения
- дорога обычного типа местного значения
- зимняя дорога обычного типа местного значения
- реки, каналы, водотоки, озёра

Красные линии:

- красные линии устанавливаемые
- красные линии существующие
- красные линии отменяемые
- границы зон действия публичных сервитутов

Существующие элементы планировочной структуры:

- береговая полоса

Образуемые и (или) изменяемые земельные участки:

- граница проектируемого (образуемого) земельного участка
- граница существующего земельного участка
- проектируемые (образуемые) / существующие земельные участки
- 1(1) порядковый номер проектируемого (образуемого) / существующего земельного участка
- 13 • поворотная точка границы проектируемого (образуемого) / существующего земельного участка, её номер

Изм.	Кол.уч.	Лист	№ док.	Подп.	Дата
Разработал		Сухарев Д.В.			10.17
		Богомол И.С.			10.17
		Роголёва Е.Н.			10.17
Проверил		Астахова Ю.В.			10.17
Н. контроль		Мироманова А.Л.			10.17

Иркутская область

Документация по планировке территории (проект планировки территории, содержащий проект межевания территории) для размещения объекта «Трубопроводная система транспорта продуктов переработки природного и попутного нефтяного газа Ярактинского НГКМ, Марковского НГКМ до города Усть-Кут. Этапы 1, 2»


Заказчик: ИРКУТСКАЯ НЕФТЯНАЯ КОМПАНИЯ

Стадия	Лист	Листов
П	145	166

Чертёж межевания территории

М 1:5000

ООО "СЕРВИСТА"
Иркутск, ул. Байкальская, дом 105А, оф. 505

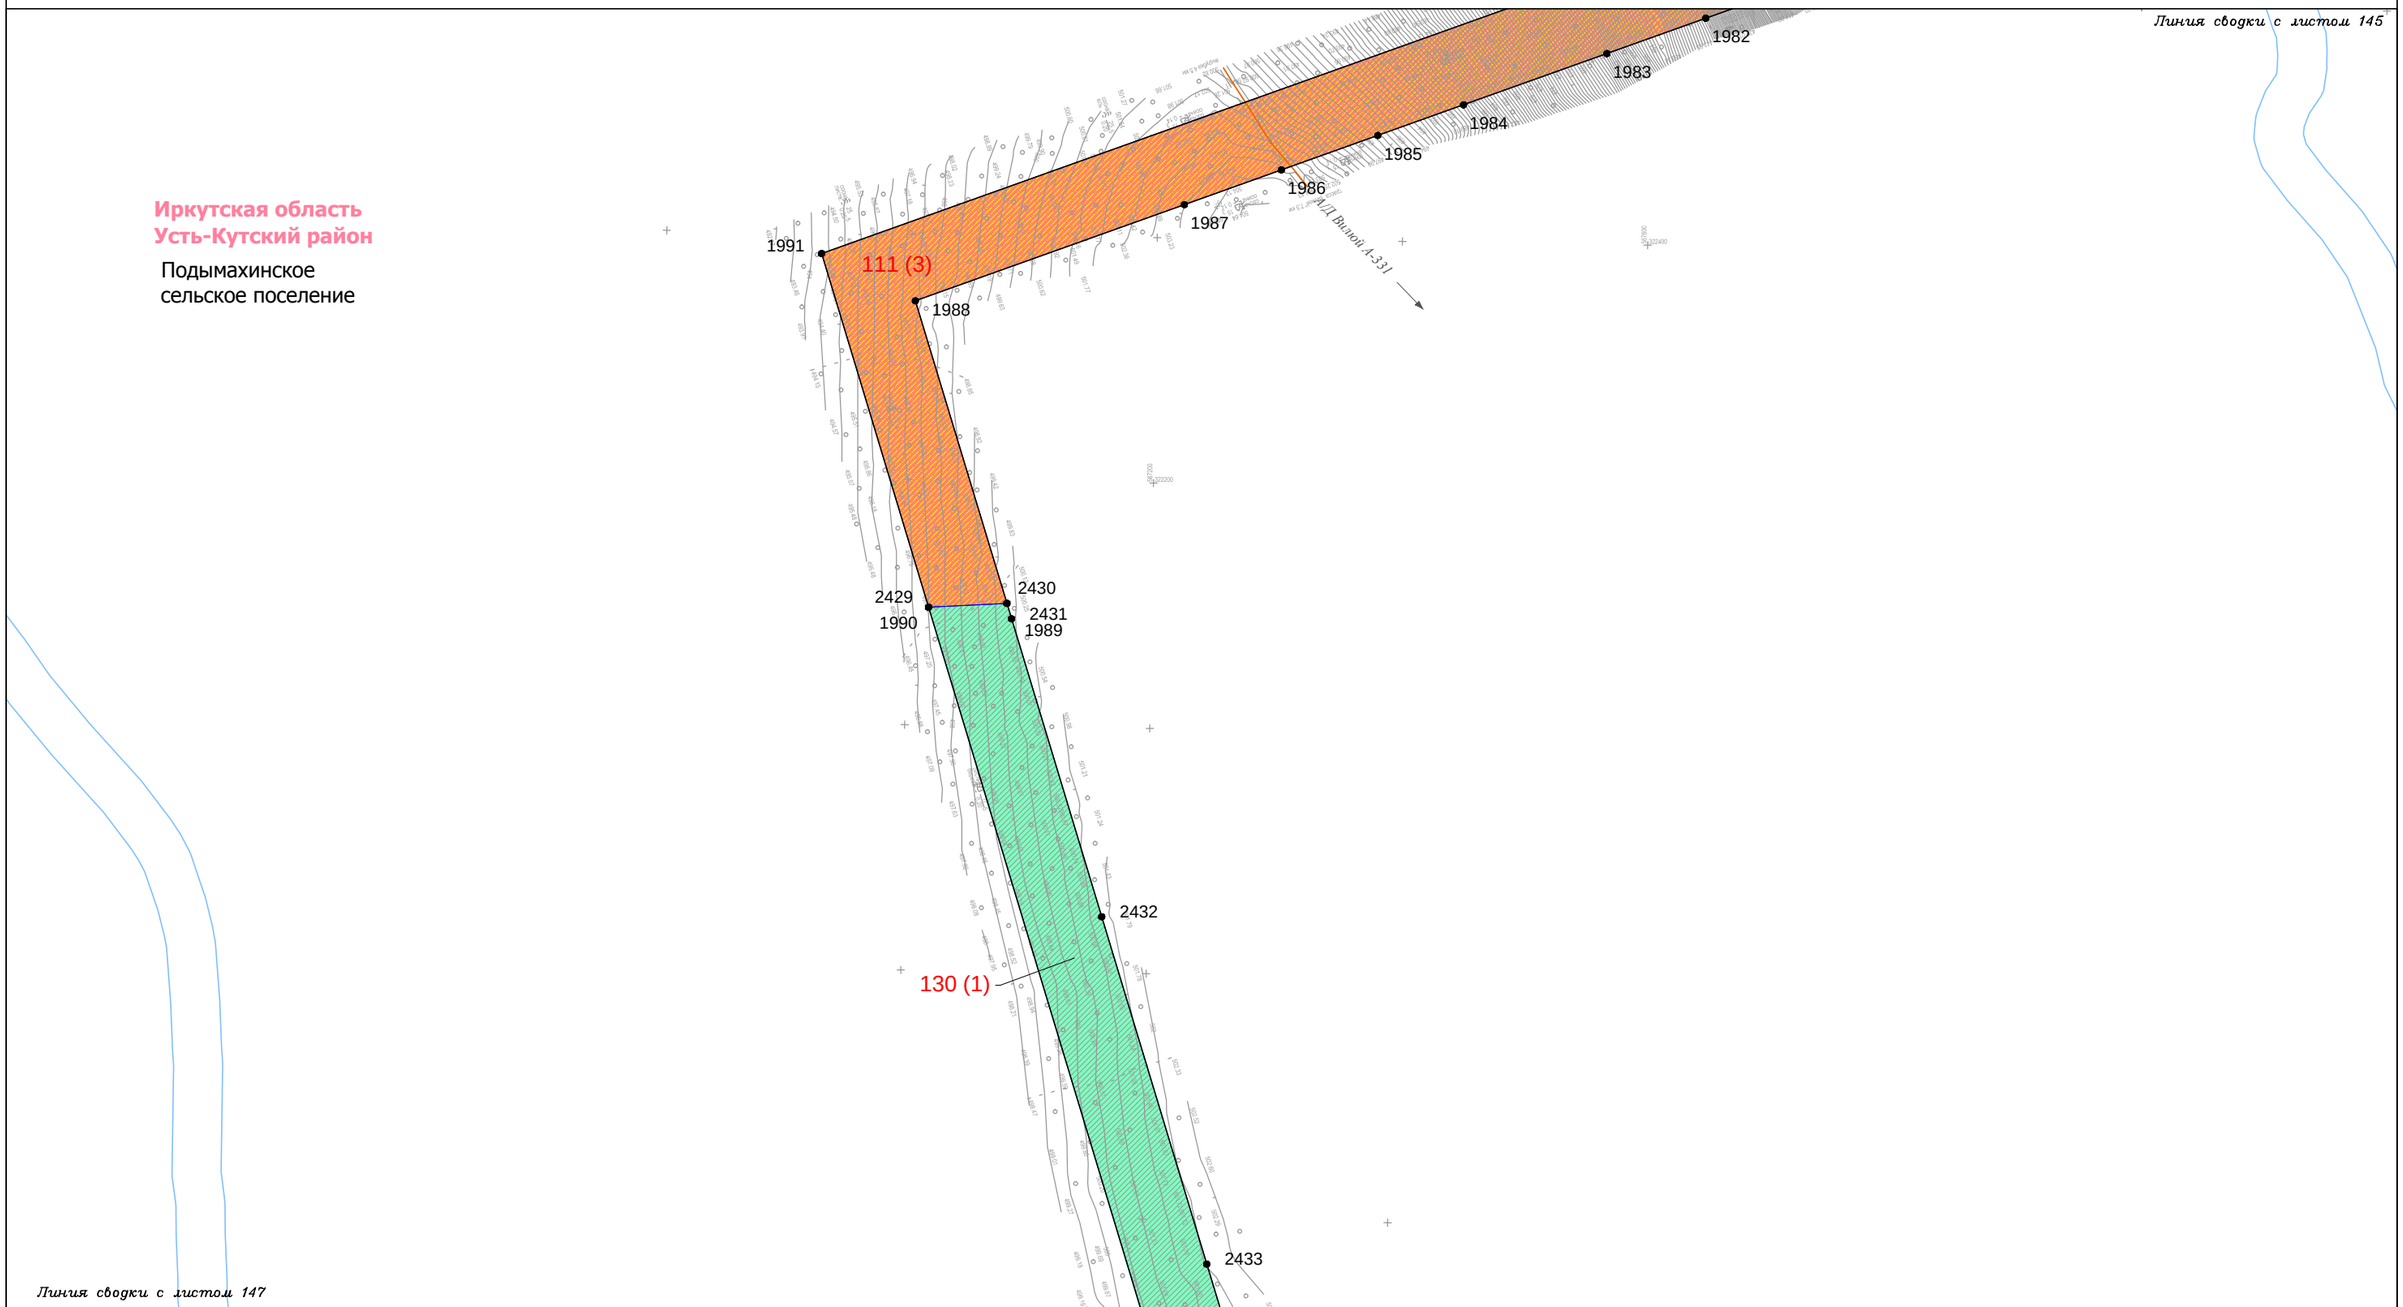

Условные обозначения:

- граница муниципального район
- граница городского поселения
- граница сельского поселения
- граница населенного пункта
- дорога обычного типа федерального значения
- дорога обычного типа местного значения
- зимняя дорога обычного типа местного значения
- реки, каналы, водотоки, озёра

Красные линии:

- красные линии устанавливаемые
- красные линии существующие
- красные линии отменяемые
- границы зон действия публичных сервитутов

Существующие элементы планировочной структуры:

- береговая полоса

Образуемые и (или) изменяемые земельные участки:

- граница проектируемого (образуемого) земельного участка
- граница существующего земельного участка
- проектируемые (образуемые) / существующие земельные участки
- 1(1) порядковый номер проектируемого (образуемого) / существующего земельного участка
- 13 • поворотная точка границы проектируемого (образуемого) / существующего земельного участка, её номер

Изм.	Кол.уч.	Лист	№ док.	Подп.	Дата
Разработал		Сухарев Д.В.			10.17
		Богомол И.С.			10.17
		Роголёва Е.Н.			10.17
Проверил		Астахова Ю.В.			10.17
Н. контроль		Мироманова А.Л.			10.17

Иркутская область

Документация по планировке территории (проект планировки территории, содержащий проект межевания территории) для размещения объекта «Трубопроводная система транспорта продуктов переработки природного и попутного нефтяного газа Ярактинского НГКМ, Марковского НГКМ до города Усть-Кут. Этапы 1, 2»

Заказчик: ИРКУТСКАЯ НЕФТЯНАЯ КОМПАНИЯ

Стадия	Лист	Листов
П	146	166

Чертёж межевания территории


М 1:5000

ООО "СЕРВИСТА"
Иркутск, ул. Байкальская, дом 105А, оф. 505

Линия сводки с листом 146

Иркутская область
Усть-Кутский район

Подымахинское
сельское поселение

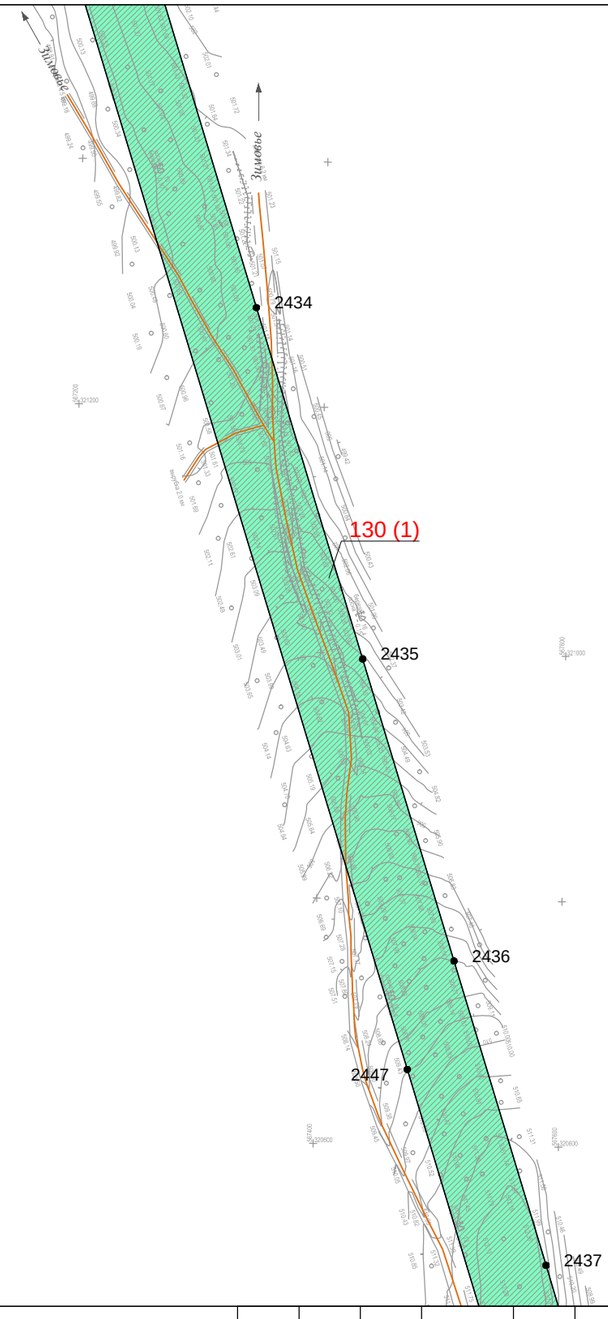

Линия сводки с листом 148

Условные обозначения:

- граница муниципального район
- граница городского поселения
- граница сельского поселения
- граница населенного пункта
- дорога обычного типа федерального значения
- дорога обычного типа местного значения
- зимняя дорога обычного типа местного значения
- реки, каналы, водотоки, озёра

Красные линии:

- красные линии устанавливаемые
- красные линии существующие
- красные линии отменяемые
- границы зон действия публичных сервитутов

Существующие элементы планировочной структуры:

- береговая полоса

Образуемые и (или) изменяемые земельные участки:

- граница проектируемого (образуемого) земельного участка
- граница существующего земельного участка
- проектируемые (образуемые) / существующие земельные участки
- 1(1) порядковый номер проектируемого (образуемого) / существующего земельного участка
- 13 • поворотная точка границы проектируемого (образуемого) / существующего земельного участка, её номер

Изм.	Кол.уч.	Лист	№ док.	Подп.	Дата	Иркутская область		
						Документация по планировке территории (проект планировки территории, содержащий проект межевания территории) для размещения объекта «Трубопроводная система транспорта продуктов переработки природного и попутного нефтяного газа Ярактинского НГКМ, Марковского НГКМ до города Усть-Кут. Этапы 1, 2»		
Разработал		*Сухарев Д.В.*			*10.17*	**Заказчик:** ИРКУТСКАЯ НЕФТЯНАЯ КОМПАНИЯ	Стадия	Лист	Листов
		Богомол И.С.			*10.17*		П	147	166
		Роголёва Е.Н.			*10.17*				
Проверил		*Астахова Ю.В.*			*10.17*	Чертёж межевания территории			
Н. контроль		*Мироманова А.Л.*			*10.17*	**М 1:5000**	ООО "СЕРВИСТА" Иркутск, ул. Байкальская, дом 105А, оф. 505		

Линия сводки с листом 147

Иркутская область
Усть-Кутский район

Подымахинское
сельское поселение

2438

130 (1)

2439

Изба

2440

Ж/Д Вилюй А-331

Изба

2446

Линия сводки с листом 149

Условные обозначения:

- граница муниципального район
- граница городского поселения
- граница сельского поселения
- граница населенного пункта
- дорога обычного типа федерального значения
- дорога обычного типа местного значения
- зимняя дорога обычного типа местного значения
- реки, каналы, водотоки, озёра

Красные линии:

- красные линии устанавливаемые
- красные линии существующие
- красные линии отменяемые
- границы зон действия публичных сервитутов

Существующие элементы планировочной структуры:

- береговая полоса

Образуемые и (или) изменяемые земельные участки:

- граница проектируемого (образуемого) земельного участка
- граница существующего земельного участка
- проектируемые (образуемые) / существующие земельные участки
- 1(1) порядковый номер проектируемого (образуемого) / существующего земельного участка
- 13 • поворотная точка границы проектируемого (образуемого) / существующего земельного участка, её номер

Изм.	Кол.уч.	Лист	№ док.	Подп.	Дата
Разработал		Сухарев Д.В.			10.17
		Богомол И.С.			10.17
		Роголёва Е.Н.			10.17
Проверил		Астахова Ю.В.			10.17
Н. контроль		Мироманова А.Л.			10.17

Иркутская область

Документация по планировке территории (проект планировки территории, содержащий проект межевания территории) для размещения объекта «Трубопроводная система транспорта продуктов переработки природного и попутного нефтяного газа Ярактинского НГКМ, Марковского НГКМ до города Усть-Кут. Этапы 1, 2»


Заказчик:
ИРКУТСКАЯ НЕФТЯНАЯ КОМПАНИЯ

Стадия	Лист	Листов
П	148	166

Чертёж межевания территории

М 1:5000

ООО "СЕРВИСТА"
Иркутск, ул. Байкальская, дом 105А, оф. 505

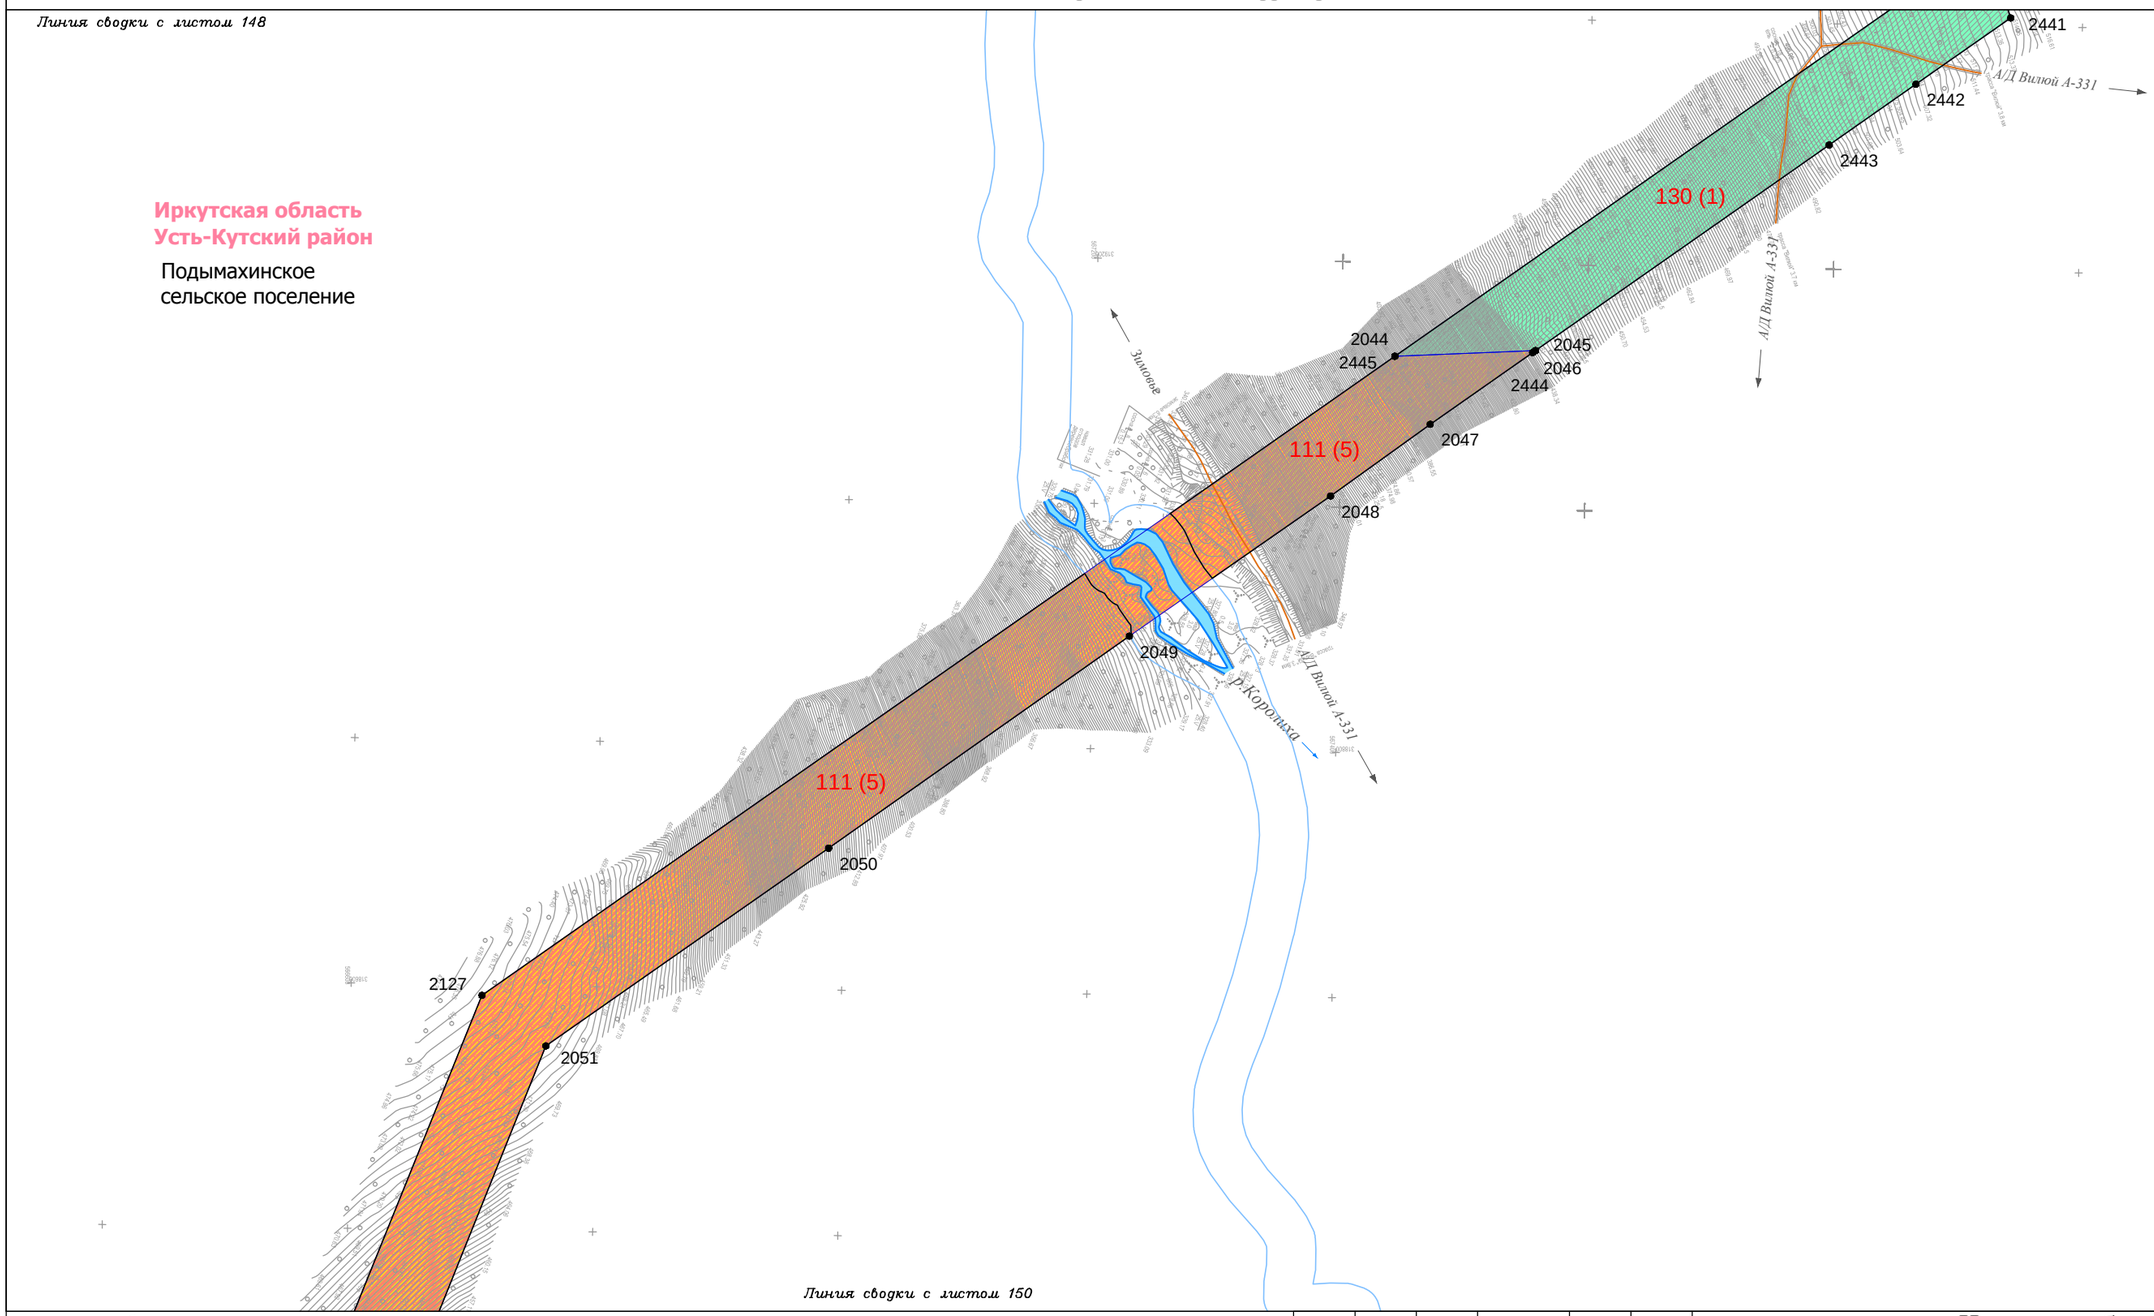

Условные обозначения:

- граница муниципального район
- граница городского поселения
- граница сельского поселения
- граница населенного пункта
- дорога обычного типа федерального значения
- дорога обычного типа местного значения
- зимняя дорога обычного типа местного значения
- реки, каналы, водотоки, озёра

Красные линии:

- красные линии устанавливаемые
- красные линии существующие
- красные линии отменяемые
- границы зон действия публичных сервитутов

Существующие элементы планировочной структуры:

- береговая полоса

Образуемые и (или) изменяемые земельные участки:

- граница проектируемого (образуемого) земельного участка
- граница существующего земельного участка
- проектируемые (образуемые) / существующие земельные участки
- 1(1) порядковый номер проектируемого (образуемого) / существующего земельного участка
- 13 • поворотная точка границы проектируемого (образуемого) / существующего земельного участка, её номер

Изм.	Кол.уч.	Лист	№ док.	Подп.	Дата
Разработал		Сухарев Д.В.			10.17
		Богомол И.С.			10.17
		Роголёва Е.Н.			10.17
Проверил		Астахова Ю.В.			10.17
Н. контроль		Мироманова А.Л.			10.17

Иркутская область

Документация по планировке территории (проект планировки территории, содержащий проект межевания территории) для размещения объекта «Трубопроводная система транспорта продуктов переработки природного и попутного нефтяного газа Ярактинского НГКМ, Марковского НГКМ до города Усть-Кут. Этапы 1, 2»

Заказчик: ИРКУТСКАЯ НЕФТЯНАЯ КОМПАНИЯ

Стадия	Лист	Листов
П	149	166

Чертёж межевания территории


М 1:5000

ООО "СЕРВИСТА"
Иркутск, ул. Байкальская, дом 105А, оф. 505

Линия сводки с листом 149

Иркутская область
Усть-Кутский район

Подымахинское
сельское поселение

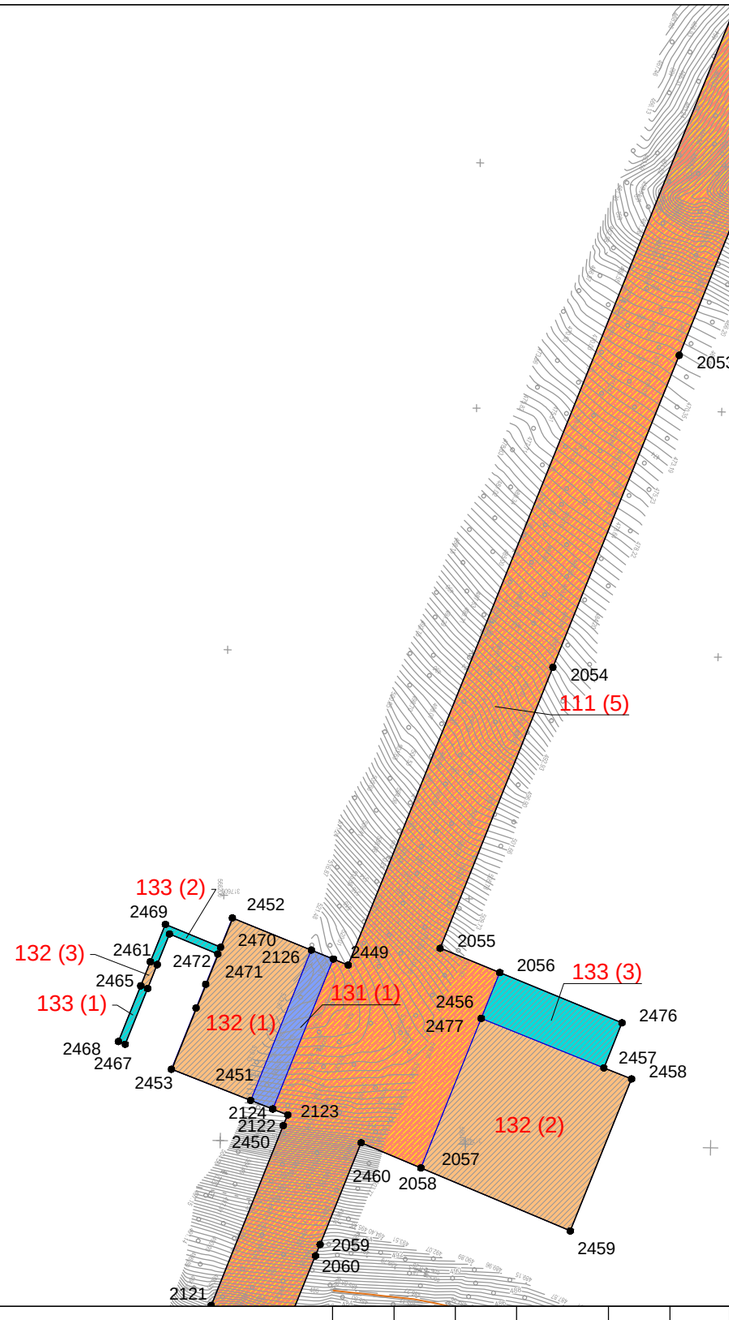

Линия сводки с листом 151

Условные обозначения:

- граница муниципального район
- граница городского поселения
- граница сельского поселения
- граница населенного пункта
- дорога обычного типа федерального значения
- дорога обычного типа местного значения
- зимняя дорога обычного типа местного значения
- реки, каналы, водотоки, озёра

Красные линии:

- красные линии устанавливаемые
- красные линии существующие
- красные линии отменяемые
- границы зон действия публичных сервитутов

Существующие элементы планировочной структуры:

- береговая полоса

Образуемые и (или) изменяемые земельные участки:

- граница проектируемого (образуемого) земельного участка
- граница существующего земельного участка
- проектируемые (образуемые) / существующие земельные участки
- 1(1) порядковый номер проектируемого (образуемого) / существующего земельного участка
- 13 • поворотная точка границы проектируемого (образуемого) / существующего земельного участка, её номер

Изм.	Кол.уч.	Лист	№ док.	Подп.	Дата
Разработал		*Сухарев Д.В.*			*10.17*
		Богомол И.С.			*10.17*
		Роголёва Е.Н.			*10.17*
Проверил		*Астахова Ю.В.*			*10.17*
Н. контроль		*Мироманова А.Л.*			*10.17*

Иркутская область

Документация по планировке территории (проект планировки территории, содержащий проект межевания территории) для размещения объекта «Трубопроводная система транспорта продуктов переработки природного и попутного нефтяного газа Ярактинского НГКМ, Марковского НГКМ до города Усть-Кут. Этапы 1, 2»

Заказчик:
ИРКУТСКАЯ НЕФТЯНАЯ КОМПАНИЯ

Стадия	Лист	Листов
П	150	166

Чертёж межевания территории

М 1:5000

ООО "СЕРВИСТА"
Иркутск, ул. Байкальская, дом 105А, оф. 505



Условные обозначения:

- граница муниципального район
- граница городского поселения
- граница сельского поселения
- граница населенного пункта
- дорога обычного типа федерального значения
- дорога обычного типа местного значения
- зимняя дорога обычного типа местного значения
- реки, каналы, водотоки, озёра

Красные линии:

- красные линии устанавливаемые
- красные линии существующие
- красные линии отменяемые
- границы зон действия публичных сервитутов

Существующие элементы планировочной структуры:

- береговая полоса

Образуемые и (или) изменяемые земельные участки:

- граница проектируемого (образуемого) земельного участка
- граница существующего земельного участка
- проектируемые (образуемые) / существующие земельные участки
- 1(1) порядковый номер проектируемого (образуемого) / существующего земельного участка
- 13 • поворотная точка границы проектируемого (образуемого) / существующего земельного участка, её номер

Изм.	Кол.уч.	Лист	№ док.	Подп.	Дата
Разработал		Сухарев Д.В.			10.17
		Богомол И.С.			10.17
		Роголёва Е.Н.			10.17
Проверил		Астахова Ю.В.			10.17
Н. контроль		Мироманова А.Л.			10.17

Иркутская область

Документация по планировке территории (проект планировки территории, содержащий проект межевания территории) для размещения объекта «Трубопроводная система транспорта продуктов переработки природного и попутного нефтяного газа Ярактинского НГКМ, Марковского НГКМ до города Усть-Кут. Этапы 1, 2»

Заказчик:
ИРКУТСКАЯ НЕФТЯНАЯ КОМПАНИЯ

Стадия	Лист	Листов
П	151	166

Чертёж межевания территории


М 1:5000

ООО "СЕРВИСТА"
Иркутск, ул. Байкальская, дом 105А, оф. 505

Линия сводки с листом 151

Иркутская область
Усть-Кутский район

Подымахинское
сельское поселение

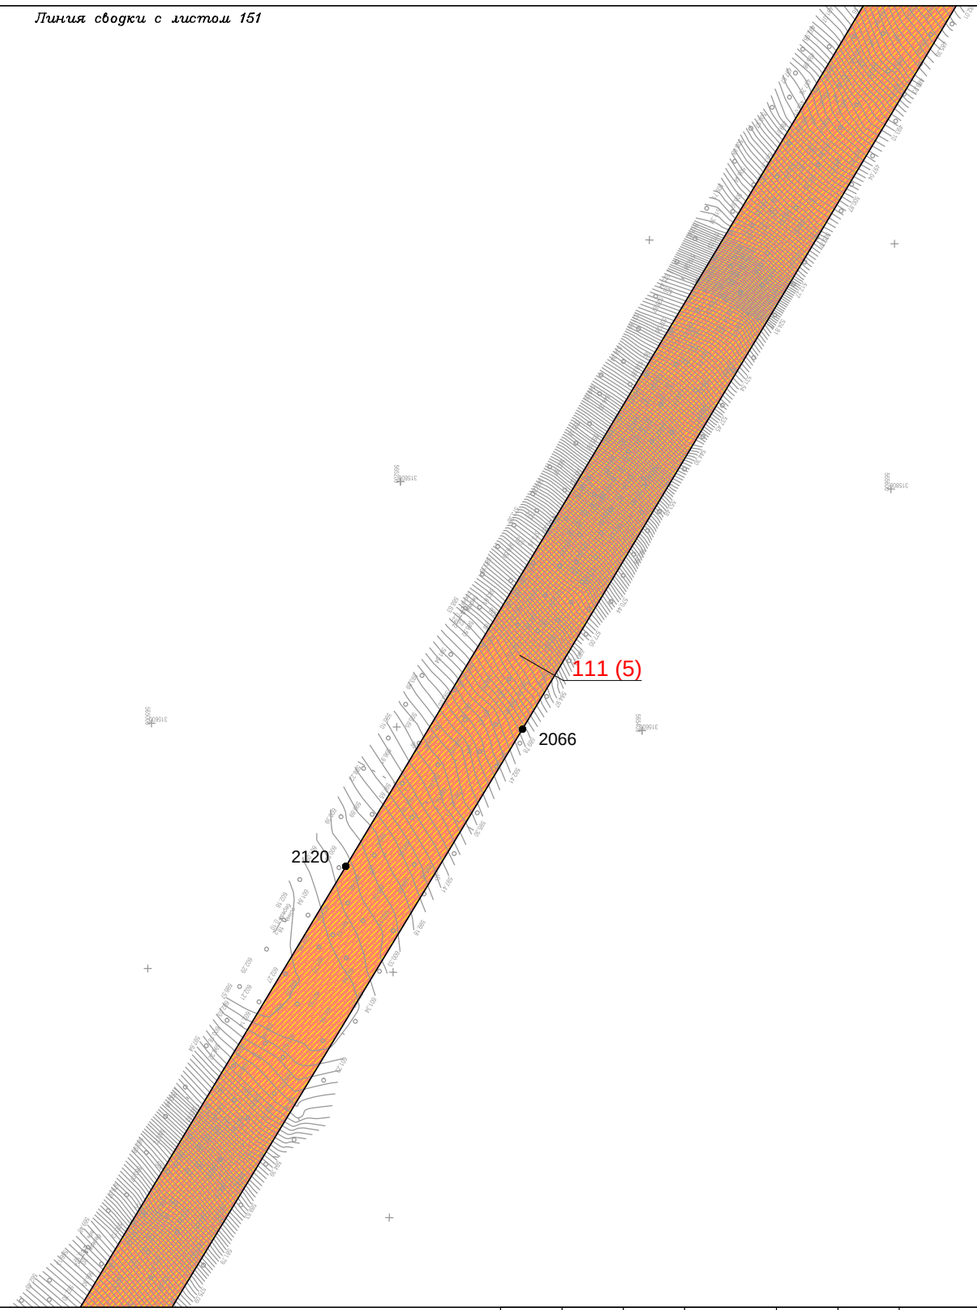

Линия сводки с листом 153

Условные обозначения:

- граница муниципального район
- граница городского поселения
- граница сельского поселения
- граница населенного пункта
- дорога обычного типа федерального значения
- дорога обычного типа местного значения
- зимняя дорога обычного типа местного значения
- реки, каналы, водотоки, озёра

Красные линии:

- красные линии устанавливаемые
- красные линии существующие
- красные линии отменяемые
- границы зон действия публичных сервитутов

Существующие элементы планировочной структуры:

- береговая полоса

Образуемые и (или) изменяемые земельные участки:

- граница проектируемого (образуемого) земельного участка
- граница существующего земельного участка
- проектируемые (образуемые) / существующие земельные участки
- 1(1) порядковый номер проектируемого (образуемого) / существующего земельного участка
- 13 • поворотная точка границы проектируемого (образуемого) / существующего земельного участка, её номер

Изм.	Кол.уч.	Лист	№ док.	Подп.	Дата
Разработал		Сухарев Д.В.			10.17
		Богомол И.С.			10.17
		Роголёва Е.Н.			10.17
Проверил		Астахова Ю.В.			10.17
Н. контроль		Мироманова А.Л.			10.17

Иркутская область

Документация по планировке территории (проект планировки территории, содержащий проект межевания территории) для размещения объекта «Трубопроводная система транспорта продуктов переработки природного и попутного нефтяного газа Ярактинского НГКМ, Марковского НГКМ до города Усть-Кут. Этапы 1, 2»


Заказчик:
ИРКУТСКАЯ НЕФТЯНАЯ КОМПАНИЯ

Стадия	Лист	Листов
П	152	166

Чертёж межевания территории

М 1:5000

ООО "СЕРВИСТА"
Иркутск, ул. Байкальская, дом 105А, оф. 505

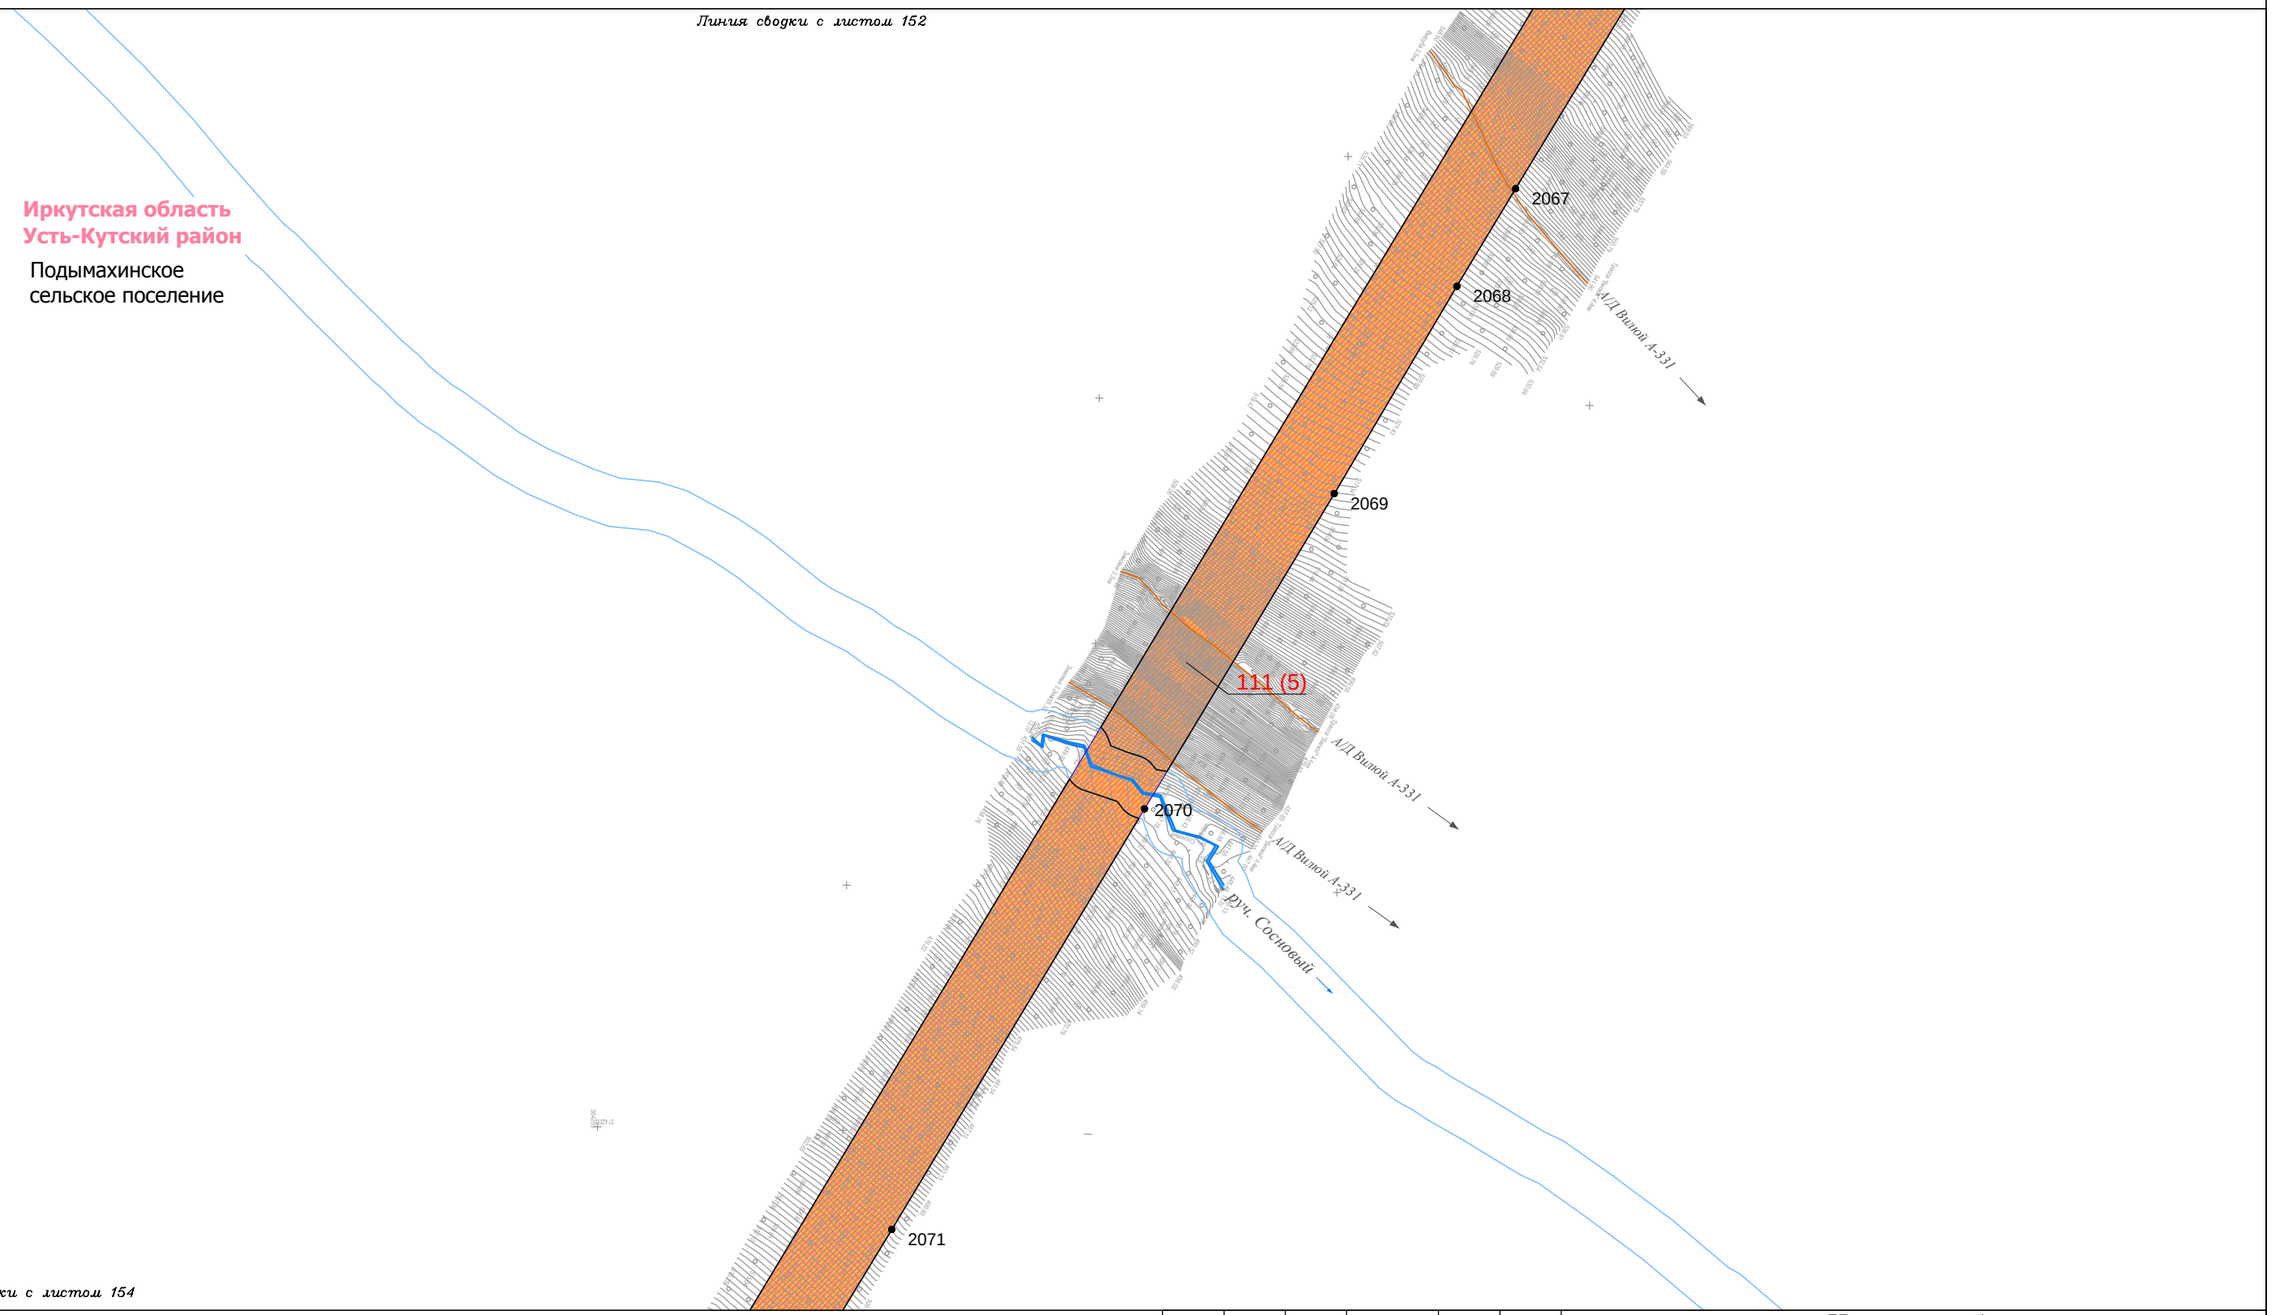

Условные обозначения:

- граница муниципального район
- граница городского поселения
- граница сельского поселения
- граница населенного пункта
- дорога обычного типа федерального значения
- дорога обычного типа местного значения
- зимняя дорога обычного типа местного значения
- реки, каналы, водотоки, озёра

Красные линии:

- красные линии устанавливаемые
- красные линии существующие
- красные линии отменяемые
- границы зон действия публичных сервитутов

Существующие элементы планировочной структуры:

- береговая полоса

Образуемые и (или) изменяемые земельные участки:

- граница проектируемого (образуемого) земельного участка
- граница существующего земельного участка
- проектируемые (образуемые) / существующие земельные участки
- 1(1) порядковый номер проектируемого (образуемого) / существующего земельного участка
- 13 • поворотная точка границы проектируемого (образуемого) / существующего земельного участка, её номер

Изм.	Кол.уч.	Лист	№ док.	Подп.	Дата
Разработал		Сухарев Д.В.			10.17
		Богомол И.С.			10.17
		Роголёва Е.Н.			10.17
Проверил		Астахова Ю.В.			10.17
Н. контроль		Мироманова А.Л.			10.17

Иркутская область

Документация по планировке территории (проект планировки территории, содержащий проект межевания территории) для размещения объекта «Трубопроводная система транспорта продуктов переработки природного и попутного нефтяного газа Ярактинского НГКМ, Марковского НГКМ до города Усть-Кут. Этапы 1, 2»

Заказчик: ИРКУТСКАЯ НЕФТЯНАЯ КОМПАНИЯ

Стадия	Лист	Листов
П	153	166

Чертёж межевания территории


М 1:5000

ООО "СЕРВИСТА"
Иркутск, ул. Байкальская, дом 105А, оф. 505

Линия сводки с листом 153

Иркутская область
Усть-Кутский район

Подымахинское
сельское поселение

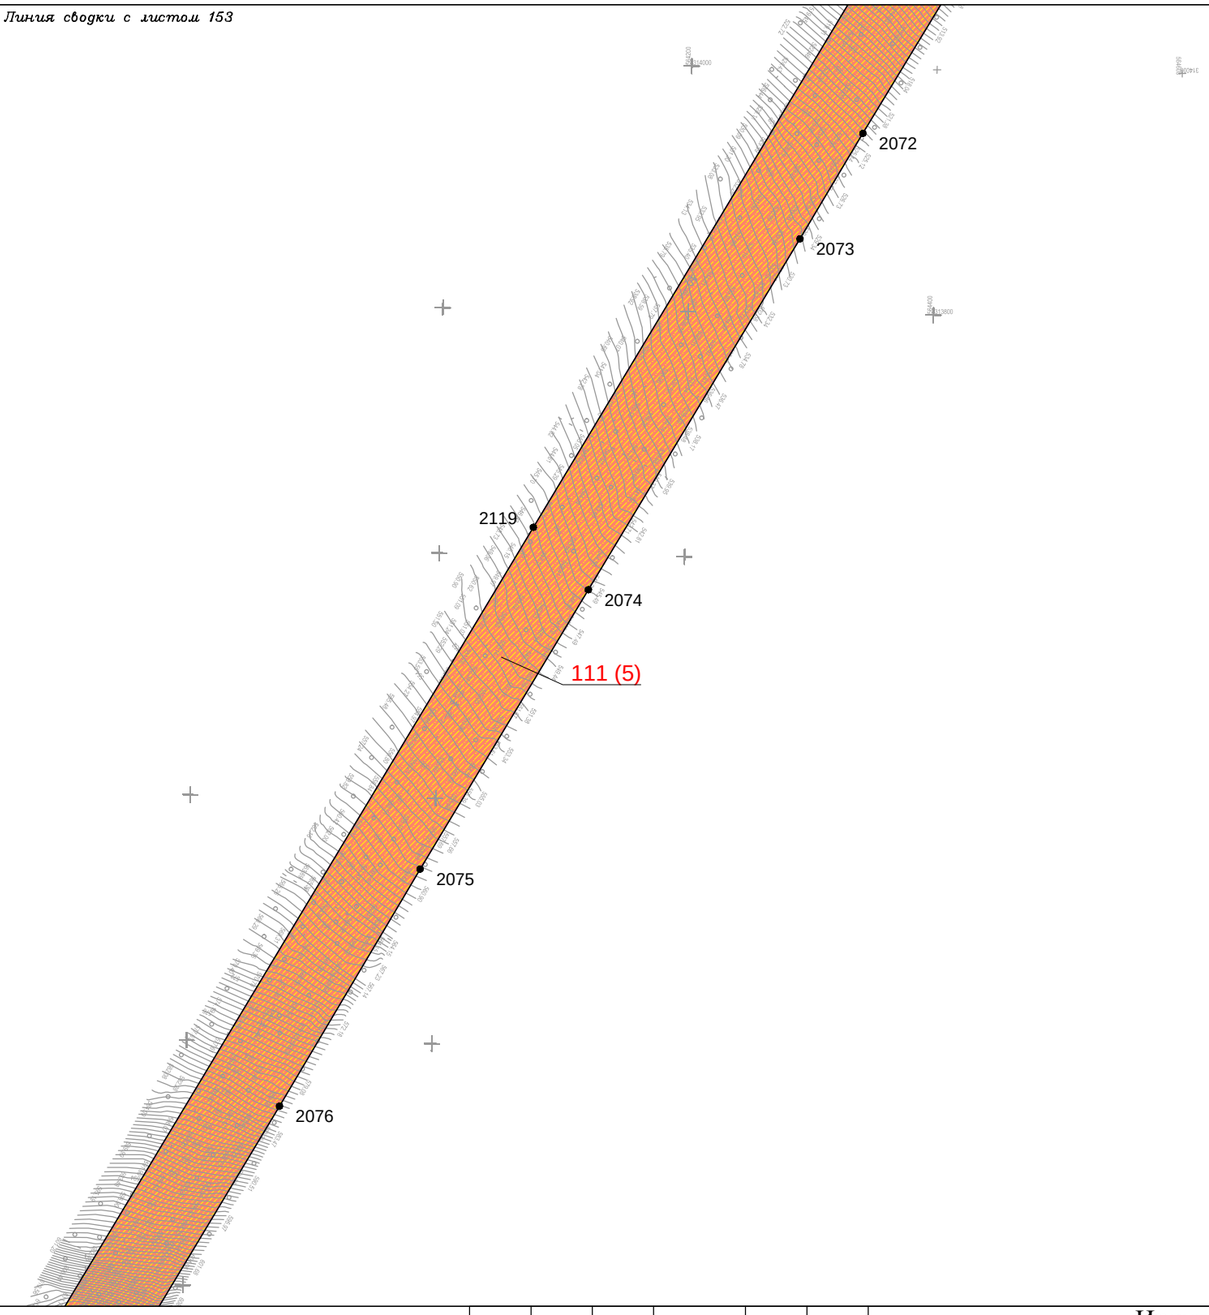

Линия сводки с листом 155

Условные обозначения:

- граница муниципального район
- граница городского поселения
- граница сельского поселения
- граница населенного пункта
- дорога обычного типа федерального значения
- дорога обычного типа местного значения
- зимняя дорога обычного типа местного значения
- реки, каналы, водотоки, озёра

Красные линии:

- красные линии устанавливаемые
- красные линии существующие
- красные линии отменяемые
- границы зон действия публичных сервитутов

Существующие элементы планировочной структуры:

- береговая полоса

Образуемые и (или) изменяемые земельные участки:


- граница проектируемого (образуемого) земельного участка
- граница существующего земельного участка
- проектируемые (образуемые) / существующие земельные участки
- 1(1) порядковый номер проектируемого (образуемого) / существующего земельного участка
- 13 • поворотная точка границы проектируемого (образуемого) / существующего земельного участка, её номер

Изм.	Кол.уч.	Лист	№ док.	Подп.	Дата	Иркутская область		
						Документация по планировке территории (проект планировки территории, содержащий проект межевания территории) для размещения объекта «Трубопроводная система транспорта продуктов переработки природного и попутного нефтяного газа Ярактинского НГКМ, Марковского НГКМ до города Усть-Кут. Этапы 1, 2»		
Разработал		*Сухарев Д.В.*			*10.17*	**Заказчик:** ИРКУТСКАЯ НЕФТЯНАЯ КОМПАНИЯ	Стадия	Лист	Листов
		Богомол И.С.			*10.17*		П	154	166
		Роголёва Е.Н.			*10.17*				
Проверил		*Астахова Ю.В.*			*10.17*	Чертёж межевания территории			
Н. контроль		*Мироманова А.Л.*			*10.17*	**М 1:5000**	ООО "СЕРВИСТА" Иркутск, ул. Байкальская, дом 105А, оф. 505		

Линия сводки с листом 154

Иркутская область
Усть-Кутский район

Подымахинское
сельское поселение

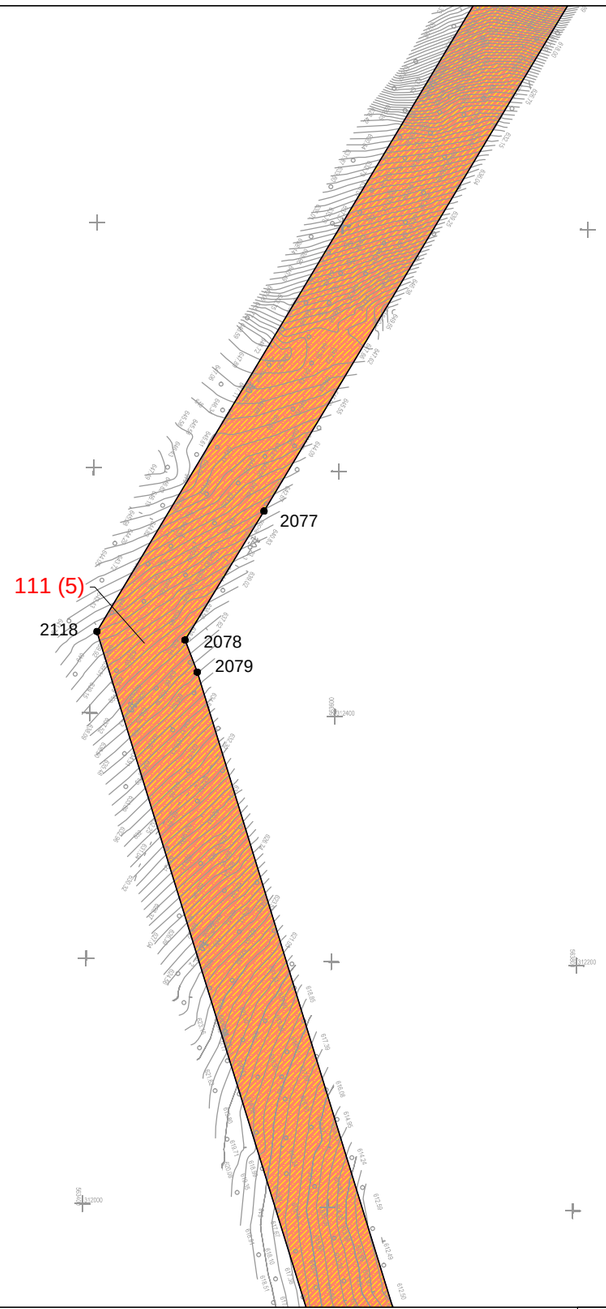

Линия сводки с листом 156

Условные обозначения:

- граница муниципального район
- граница городского поселения
- граница сельского поселения
- граница населенного пункта
- дорога обычного типа федерального значения
- дорога обычного типа местного значения
- зимняя дорога обычного типа местного значения
- реки, каналы, водотоки, озёра

Красные линии:

- красные линии устанавливаемые
- красные линии существующие
- красные линии отменяемые
- границы зон действия публичных сервитутов

Существующие элементы планировочной структуры:

- береговая полоса

Образуемые и (или) изменяемые земельные участки:

- граница проектируемого (образуемого) земельного участка
- граница существующего земельного участка
- проектируемые (образуемые) / существующие земельные участки
- 1(1) порядковый номер проектируемого (образуемого) / существующего земельного участка
- 13 • поворотная точка границы проектируемого (образуемого) / существующего земельного участка, её номер

Изм.	Кол.уч.	Лист	№ док.	Подп.	Дата
Разработал		*Сухарев Д.В.*			*10.17*
		Богомол И.С.			*10.17*
		Роголёва Е.Н.			*10.17*
Проверил		*Астахова Ю.В.*			*10.17*
Н. контроль		*Мироманова А.Л.*			*10.17*

Иркутская область

Документация по планировке территории (проект планировки территории, содержащий проект межевания территории) для размещения объекта «Трубопроводная система транспорта продуктов переработки природного и попутного нефтяного газа Ярактинского НГКМ, Марковского НГКМ до города Усть-Кут. Этапы 1, 2»

Заказчик:
ИРКУТСКАЯ НЕФТЯНАЯ КОМПАНИЯ

Стадия	Лист	Листов
П	155	166

Чертёж межевания территории

М 1:5000

ООО "СЕРВИСТА"
Иркутск, ул. Байкальская, дом 105А, оф. 505

Линия сводки с листом 155

Иркутская область
Усть-Кутский район

Подымахинское
сельское поселение



Линия сводки с листом 157

Условные обозначения:

- граница муниципального район
- граница городского поселения
- граница сельского поселения
- граница населенного пункта
- дорога обычного типа федерального значения
- дорога обычного типа местного значения
- зимняя дорога обычного типа местного значения
- реки, каналы, водотоки, озёра

Красные линии:

- красные линии устанавливаемые
- красные линии существующие
- красные линии отменяемые
- границы зон действия публичных сервитутов

Существующие элементы планировочной структуры:

- береговая полоса

Образуемые и (или) изменяемые земельные участки:

- граница проектируемого (образуемого) земельного участка
- граница существующего земельного участка
- проектируемые (образуемые) / существующие земельные участки
- 1(1) порядковый номер проектируемого (образуемого) / существующего земельного участка
- 13 • поворотная точка границы проектируемого (образуемого) / существующего земельного участка, её номер

Изм.	Кол.уч.	Лист	№ док.	Подп.	Дата
Разработал		*Сухарев Д.В.*			*10.17*
		Богомол И.С.			*10.17*
		Роголёва Е.Н.			*10.17*
Проверил		*Астахова Ю.В.*			*10.17*
Н. контроль		*Мироманова А.Л.*			*10.17*

Иркутская область

Документация по планировке территории (проект планировки территории, содержащий проект межевания территории) для размещения объекта «Трубопроводная система транспорта продуктов переработки природного и попутного нефтяного газа Ярактинского НГКМ, Марковского НГКМ до города Усть-Кут. Этапы 1, 2»

Заказчик:
ИРКУТСКАЯ НЕФТЯНАЯ КОМПАНИЯ

Стадия	Лист	Листов
П	156	166

Чертёж межевания территории


М 1:5000

ООО "СЕРВИСТА"
Иркутск, ул. Байкальская, дом 105А, оф. 505

Линия сводки с листом 156

Иркутская область
Усть-Кутский район

Подымахинское
сельское поселение

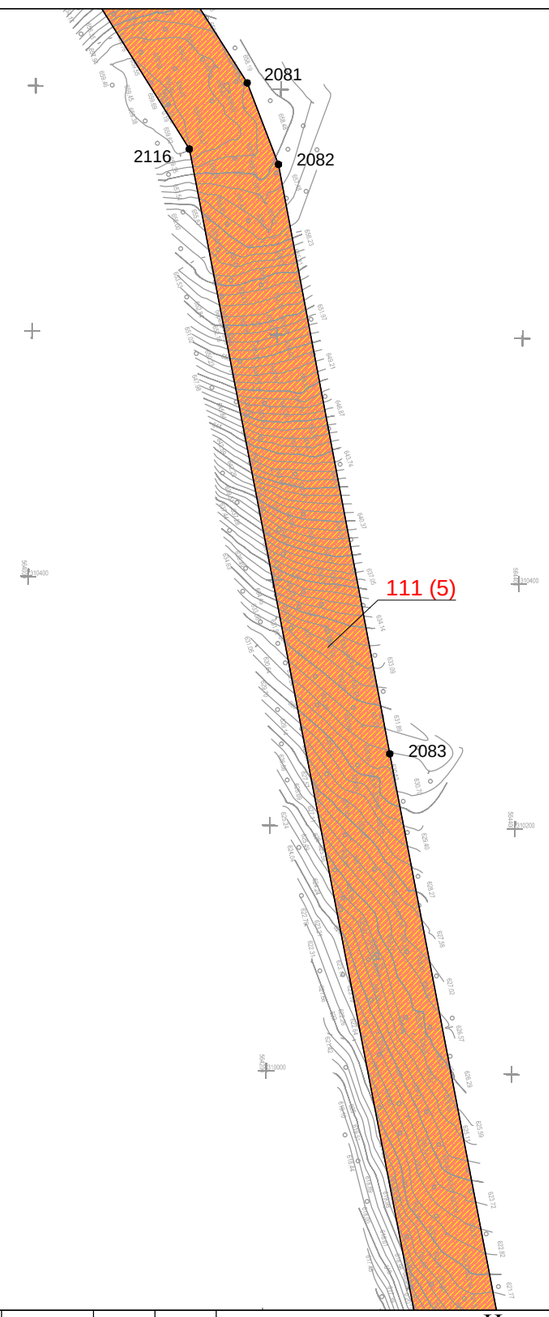

Линия сводки с листом 158

Условные обозначения:

- граница муниципального район
- граница городского поселения
- граница сельского поселения
- граница населенного пункта
- дорога обычного типа федерального значения
- дорога обычного типа местного значения
- зимняя дорога обычного типа местного значения
- реки, каналы, водотоки, озёра

Красные линии:

- красные линии устанавливаемые
- красные линии существующие
- красные линии отменяемые
- границы зон действия публичных сервитутов

Существующие элементы планировочной структуры:

- береговая полоса

Образуемые и (или) изменяемые земельные участки:

- граница проектируемого (образуемого) земельного участка
- граница существующего земельного участка
- проектируемые (образуемые) / существующие земельные участки
- 1(1) порядковый номер проектируемого (образуемого) / существующего земельного участка
- 13 • поворотная точка границы проектируемого (образуемого) / существующего земельного участка, её номер

Изм.	Кол.уч.	Лист	№ док.	Подп.	Дата
Разработал		*Сухарев Д.В.*			*10.17*
		Богомол И.С.			*10.17*
		Роголёва Е.Н.			*10.17*
Проверил		*Астахова Ю.В.*			*10.17*
Н. контроль		*Миромановa А.Л.*			*10.17*

Иркутская область

Документация по планировке территории (проект планировки территории, содержащий проект межевания территории) для размещения объекта «Трубопроводная система транспорта продуктов переработки природного и попутного нефтяного газа Ярактинского НГКМ, Марковского НГКМ до города Усть-Кут. Этапы 1, 2»

Заказчик:
ИРКУТСКАЯ НЕФТЯНАЯ КОМПАНИЯ

Стадия	Лист	Листов
П	157	166

Чертёж межевания территории

М 1:5000


ООО "СЕРВИСТА"
Иркутск, ул. Байкальская, дом 105А, оф. 505

Линия сводки с листом 157

Подымахинское
сельское поселение

Иркутская область
Усть-Кутский район

Усть-Кутское
городское поселение

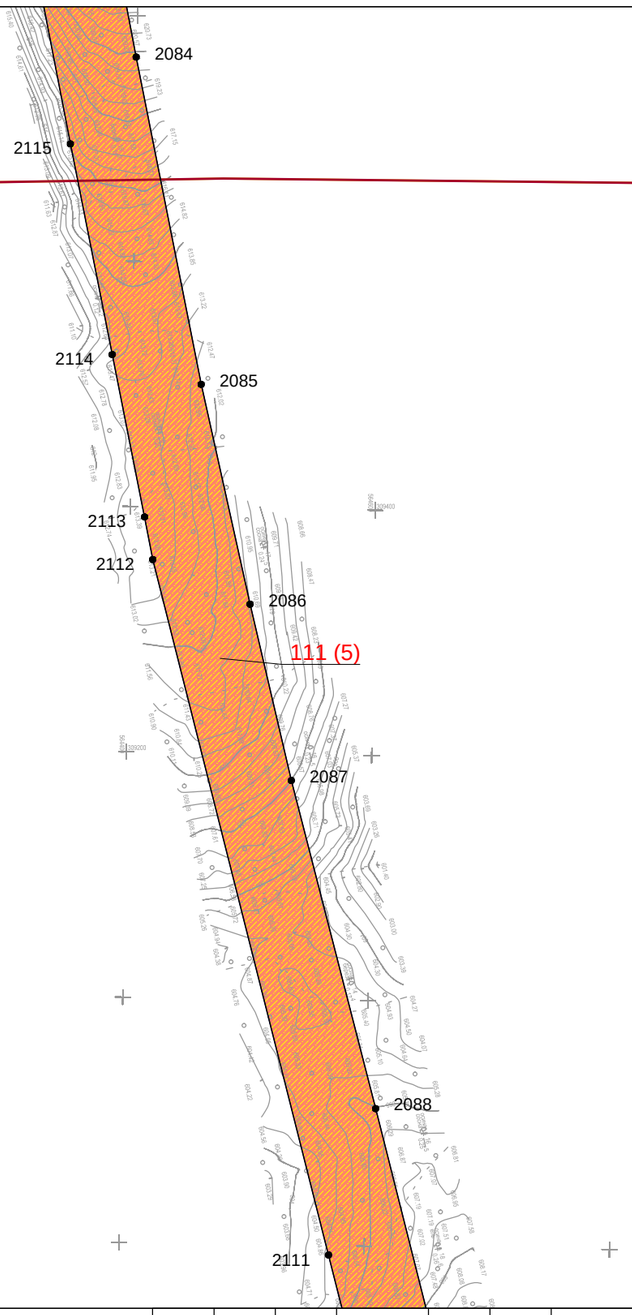

Линия сводки с листом 159

Условные обозначения:

- граница муниципального район
- граница городского поселения
- граница сельского поселения
- граница населенного пункта
- дорога обычного типа федерального значения
- дорога обычного типа местного значения
- зимняя дорога обычного типа местного значения
- реки, каналы, водотоки, озёра

Красные линии:

- красные линии устанавливаемые
- красные линии существующие
- красные линии отменяемые
- границы зон действия публичных сервитутов

1(1) — порядковый номер проектируемого (образуемого) / существующего земельного участка

Существующие элементы планировочной структуры:

- береговая полоса

13 • — поворотная точка границы проектируемого (образуемого) / существующего земельного участка, её номер

Образуемые и (или) изменяемые земельные участки:

- граница проектируемого (образуемого) земельного участка
- граница существующего земельного участка
- проектируемые (образуемые) / существующие земельные участки

Изм.	Кол.уч.	Лист	№ док.	Подп.	Дата
Разработал		Сухарев Д.В.			10.17
		Богомол И.С.			10.17
		Роголёва Е.Н.			10.17
Проверил		Астахова Ю.В.			10.17
Н. контроль		Мироманова А.Л.			10.17

Иркутская область

Документация по планировке территории (проект планировки территории, содержащий проект межевания территории) для размещения объекта «Трубопроводная система транспорта продуктов переработки природного и попутного нефтяного газа Ярактинского НГКМ, Марковского НГКМ до города Усть-Кут. Этапы 1, 2»

Заказчик:
ИРКУТСКАЯ НЕФТЯНАЯ КОМПАНИЯ

Стадия	Лист	Листов
П	158	166

Чертёж межевания территории


М 1:5000

ООО "СЕРВИСТА"
Иркутск, ул. Байкальская, дом 105А, оф. 505

Линия сводки с листом 158

Иркутская область
Усть-Кутский район

Усть-Кутское
городское поселение

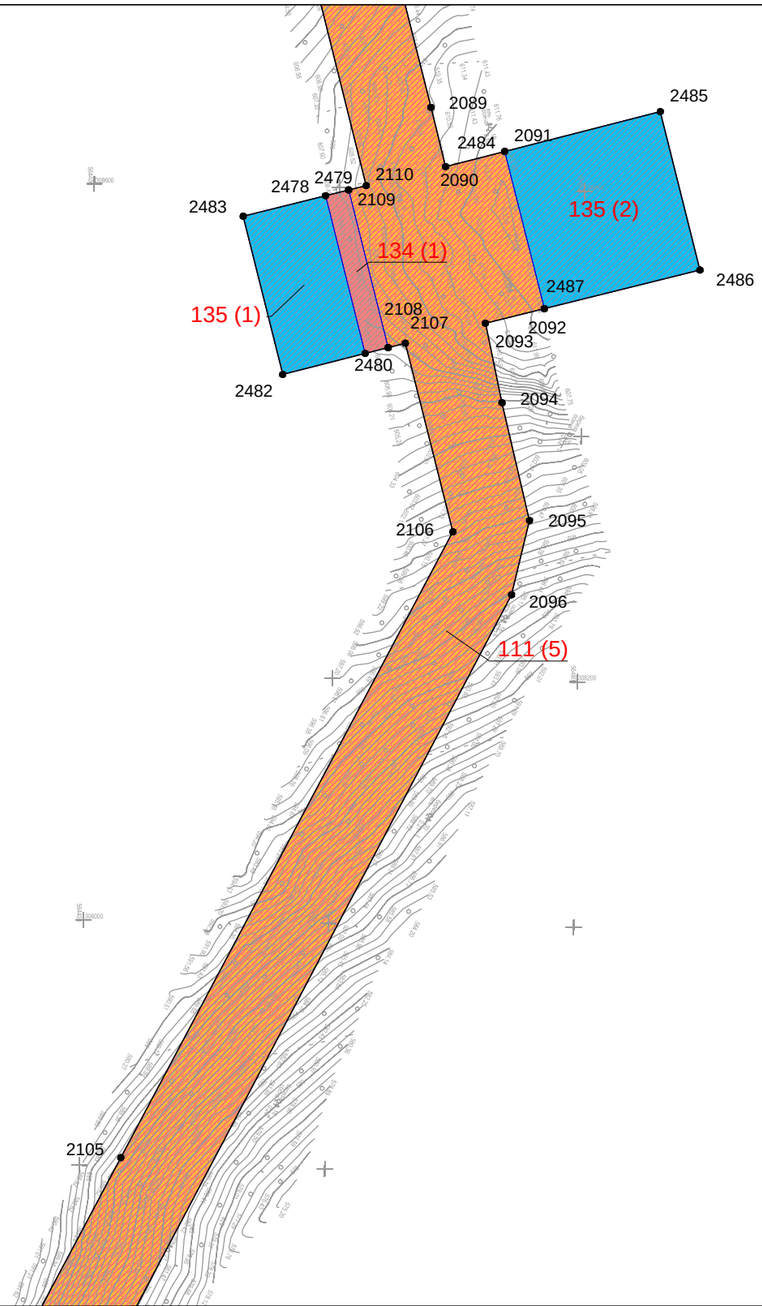

Линия сводки с листом 160

Условные обозначения:

- граница муниципального район
- граница городского поселения
- граница сельского поселения
- граница населенного пункта
- дорога обычного типа федерального значения
- дорога обычного типа местного значения
- зимняя дорога обычного типа местного значения
- реки, каналы, водотоки, озёра

Красные линии:

- красные линии устанавливаемые
- красные линии существующие
- красные линии отменяемые
- границы зон действия публичных сервитутов

Существующие элементы планировочной структуры:

- береговая полоса

Образуемые и (или) изменяемые земельные участки:

- граница проектируемого (образуемого) земельного участка
- граница существующего земельного участка
- проектируемые (образуемые) / существующие земельные участки
- 1(1) порядковый номер проектируемого (образуемого) / существующего земельного участка
- 13 • поворотная точка границы проектируемого (образуемого) / существующего земельного участка, её номер

Изм.	Кол.уч.	Лист	№ док.	Подп.	Дата
Разработал		Сухарев Д.В.			10.17
		Богомол И.С.			10.17
		Роголёва Е.Н.			10.17
Проверил		Астахова Ю.В.			10.17
Н. контроль		Мироманова А.Л.			10.17

Иркутская область

Документация по планировке территории (проект планировки территории, содержащий проект межевания территории) для размещения объекта «Трубопроводная система транспорта продуктов переработки природного и попутного нефтяного газа Ярактинского НГКМ, Марковского НГКМ до города Усть-Кут. Этапы 1, 2»

Заказчик:
ИРКУТСКАЯ НЕФТЯНАЯ КОМПАНИЯ

Стадия	Лист	Листов
П	159	166

Чертёж межевания территории


М 1:5000


ООО "СЕРВИСТА"
Иркутск, ул. Байкальская, дом 105А, оф. 505

Линия сводки с листом 159

Иркутская область
Усть-Кутский район

Усть-Кутское
городское поселение

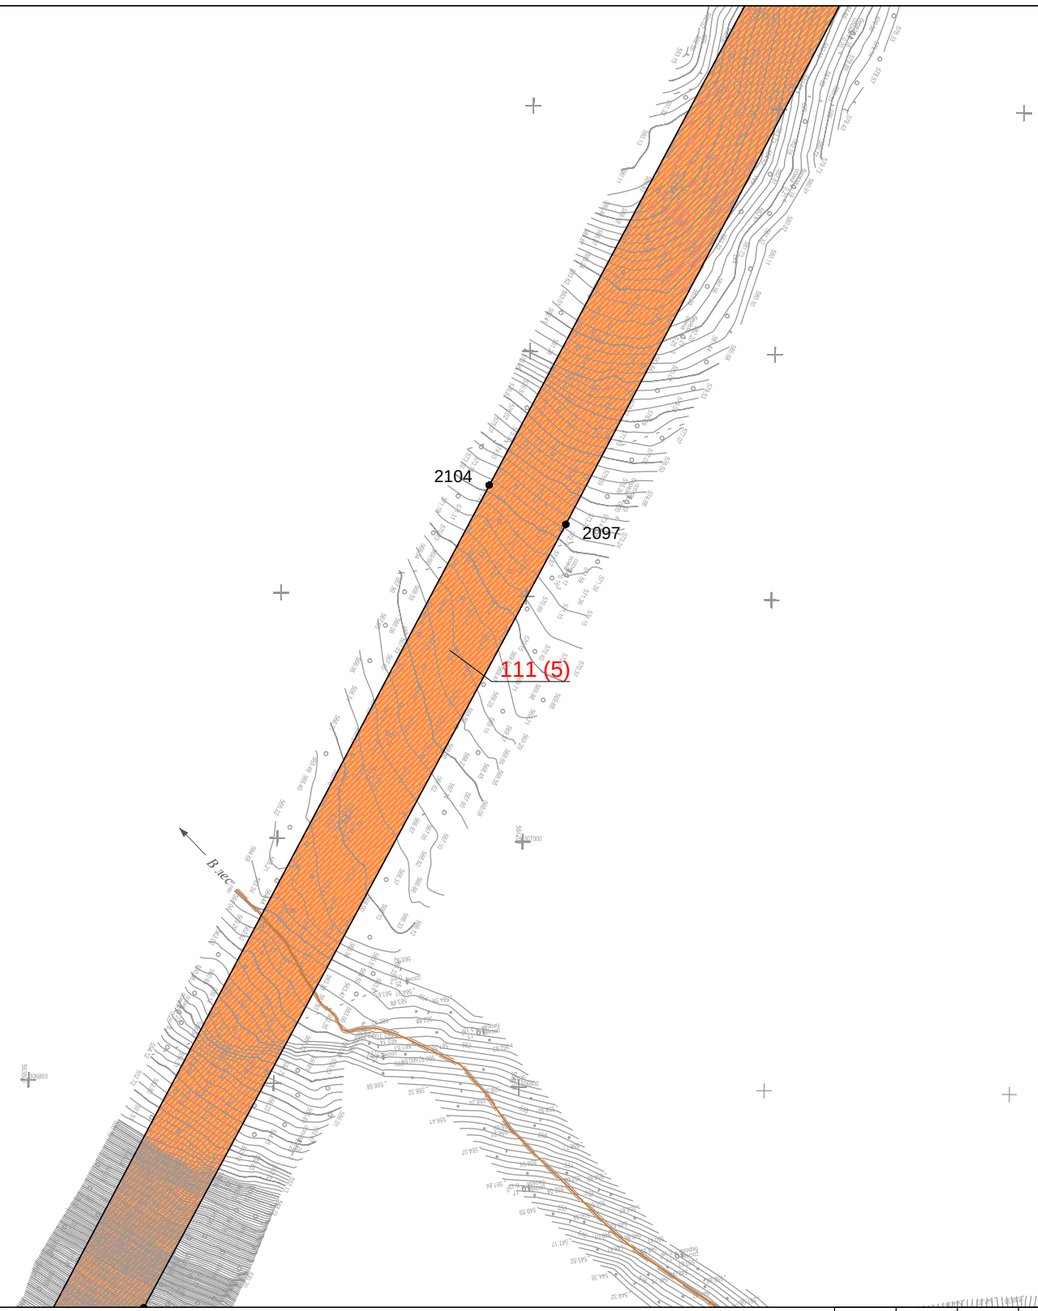

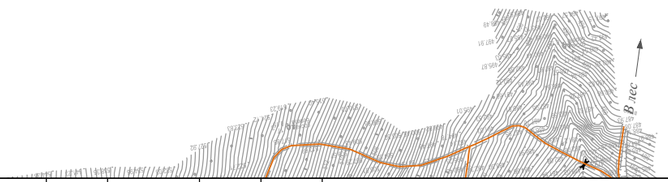

Линия сводки с листом 161

Условные обозначения:

- граница муниципального район
- граница городского поселения
- граница сельского поселения
- граница населенного пункта
- дорога обычного типа федерального значения
- дорога обычного типа местного значения
- зимняя дорога обычного типа местного значения
- реки, каналы, водотоки, озёра

Красные линии:

- красные линии устанавливаемые
- красные линии существующие
- красные линии отменяемые
- границы зон действия публичных сервитутов

Существующие элементы планировочной структуры:

- береговая полоса

Образуемые и (или) изменяемые земельные участки:

- граница проектируемого (образуемого) земельного участка
- граница существующего земельного участка
- проектируемые (образуемые) / существующие земельные участки
- 1(1) порядковый номер проектируемого (образуемого) / существующего земельного участка
- 13 • поворотная точка границы проектируемого (образуемого) / существующего земельного участка, её номер

Изм.	Кол.уч.	Лист	№ док.	Подп.	Дата
Разработал		Сухарев Д.В.			10.17
		Богомол И.С.			10.17
		Роголёва Е.Н.			10.17
Проверил		Астахова Ю.В.			10.17
Н. контроль		Мироманова А.Л.			10.17

Иркутская область

Документация по планировке территории (проект планировки территории, содержащий проект межевания территории) для размещения объекта «Трубопроводная система транспорта продуктов переработки природного и попутного нефтяного газа Ярактинского НГКМ, Марковского НГКМ до города Усть-Кут. Этапы 1, 2»

Заказчик:
ИРКУТСКАЯ НЕФТЯНАЯ КОМПАНИЯ

Стадия	Лист	Листов
П	160	166

Чертёж межевания территории

М 1:5000

ООО "СЕРВИСТА"
Иркутск, ул. Байкальская, дом 105А, оф. 505



Условные обозначения:

- граница муниципального район
- граница городского поселения
- граница сельского поселения
- граница населенного пункта
- дорога обычного типа федерального значения
- дорога обычного типа местного значения
- зимняя дорога обычного типа местного значения
- реки, каналы, водотоки, озёра

Красные линии:

- красные линии устанавливаемые
- красные линии существующие
- красные линии отменяемые
- границы зон действия публичных сервитутов

Существующие элементы планировочной структуры:

- береговая полоса

Образуемые и (или) изменяемые земельные участки:

- граница проектируемого (образуемого) земельного участка
- граница существующего земельного участка
- проектируемые (образуемые) / существующие земельные участки
- 1(1) порядковый номер проектируемого (образуемого) / существующего земельного участка
- 13 • поворотная точка границы проектируемого (образуемого) / существующего земельного участка, её номер

Изм.	Кол.уч.	Лист	№ док.	Подп.	Дата
Разработал		Сухарев Д.В.			10.17
		Богомол И.С.			10.17
		Роголёва Е.Н.			10.17
Проверил		Астахова Ю.В.			10.17
Н. контроль		Мироманова А.Л.			10.17

Иркутская область

Документация по планировке территории (проект планировки территории, содержащий проект межевания территории) для размещения объекта «Трубопроводная система транспорта продуктов переработки природного и попутного нефтяного газа Ярактинского НГКМ, Марковского НГКМ до города Усть-Кут. Этапы 1, 2»

Заказчик: ИРКУТСКАЯ НЕФТЯНАЯ КОМПАНИЯ

Стадия	Лист	Листов
П	161	166


Чертёж межевания территории

М 1:5000

ООО "СЕРВИСТА"
Иркутск, ул. Байкальская, дом 105А, оф. 505

Иркутская область
Усть-Кутский район

Усть-Кутское
городское поселение

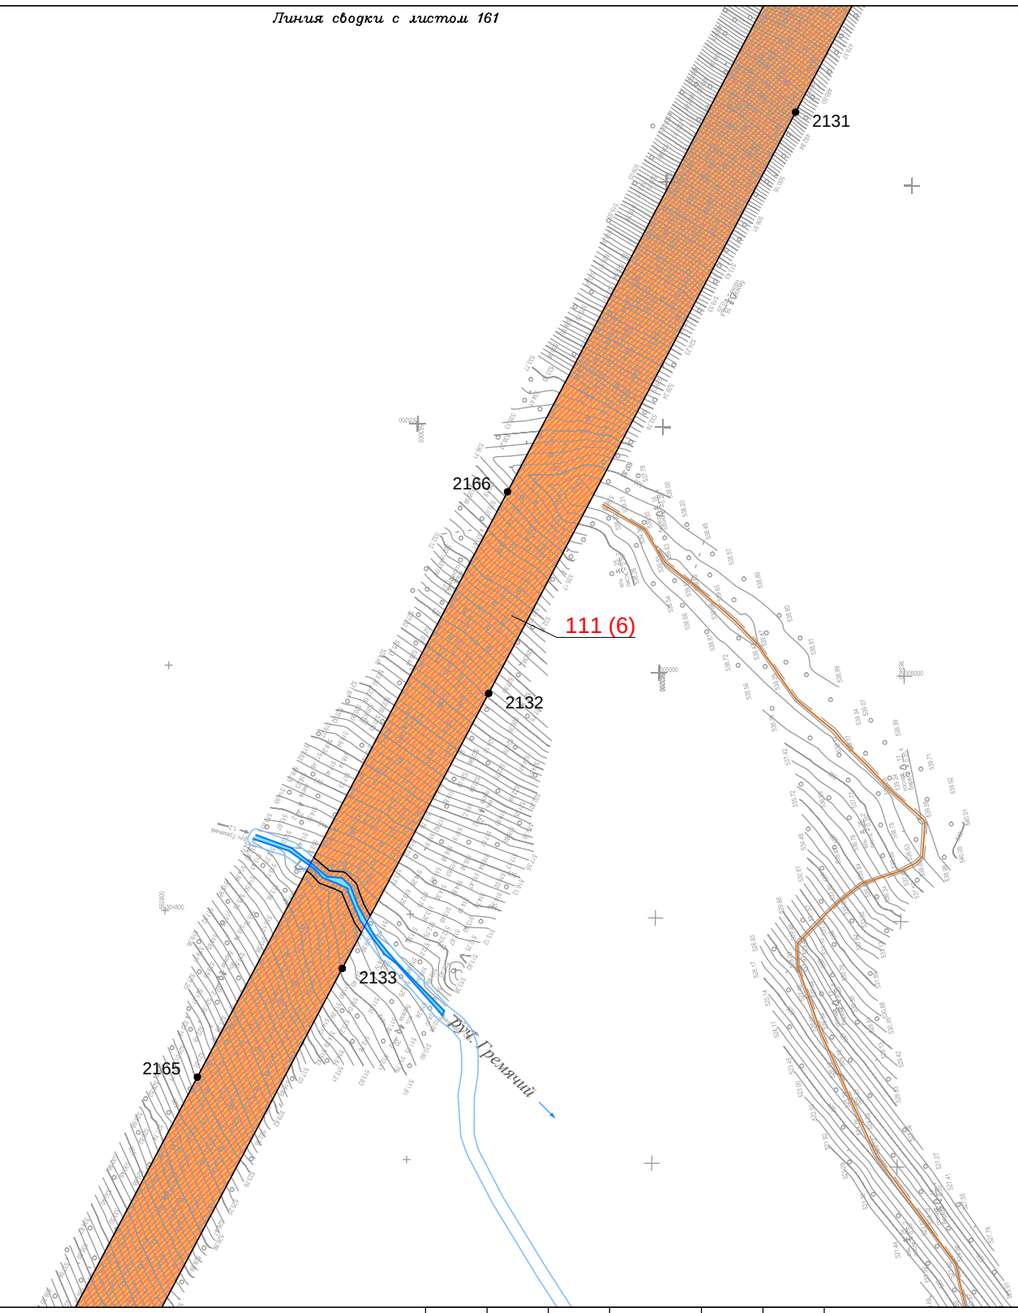

Линия сводки с листом 163

Условные обозначения:

- граница муниципального район
- граница городского поселения
- граница сельского поселения
- граница населенного пункта
- дорога обычного типа федерального значения
- дорога обычного типа местного значения
- зимняя дорога обычного типа местного значения
- реки, каналы, водотоки, озёра

Красные линии:

- красные линии устанавливаемые
- красные линии существующие
- красные линии отменяемые
- границы зон действия публичных сервитутов

Существующие элементы планировочной структуры:

- береговая полоса

Образуемые и (или) изменяемые земельные участки:

- граница проектируемого (образуемого) земельного участка
- граница существующего земельного участка
- проектируемые (образуемые) / существующие земельные участки
- 1(1) порядковый номер проектируемого (образуемого) / существующего земельного участка
- 13 • поворотная точка границы проектируемого (образуемого) / существующего земельного участка, её номер

Изм.	Кол.уч.	Лист	№ док.	Подп.	Дата
Разработал		Сухарев Д.В.			10.17
		Богомол И.С.			10.17
		Роголёва Е.Н.			10.17
Проверил		Астахова Ю.В.			10.17
Н. контроль		Мироманова А.Л.			10.17

Иркутская область

Документация по планировке территории (проект планировки территории, содержащий проект межевания территории) для размещения объекта «Трубопроводная система транспорта продуктов переработки природного и попутного нефтяного газа Ярактинского НГКМ, Марковского НГКМ до города Усть-Кут. Этапы 1, 2»

Заказчик: ИРКУТСКАЯ НЕФТЯНАЯ КОМПАНИЯ

Стадия	Лист	Листов
П	162	166

Чертёж межевания территории

М 1:5000

ООО "СЕРВИСТА"
Иркутск, ул. Байкальская, дом 105А, оф. 505

Линия сводки с листом 162

Иркутская область
Усть-Кутский район

Усть-Кутское
городское поселение

2134
2164
2135
2136
111 (6)
2137
2138

Линия сводки с листом 164

Условные обозначения:

- граница муниципального район
- граница городского поселения
- граница сельского поселения
- граница населенного пункта
- дорога обычного типа федерального значения
- дорога обычного типа местного значения
- зимняя дорога обычного типа местного значения
- реки, каналы, водотоки, озёра

Красные линии:

- красные линии устанавливаемые
- красные линии существующие
- красные линии отменяемые
- границы зон действия публичных сервитутов

Существующие элементы планировочной структуры:

- береговая полоса

Образуемые и (или) изменяемые земельные участки:

- граница проектируемого (образуемого) земельного участка
- граница существующего земельного участка
- проектируемые (образуемые) / существующие земельные участки
- 1(1) порядковый номер проектируемого (образуемого) / существующего земельного участка
- 13 • поворотная точка границы проектируемого (образуемого) / существующего земельного участка, её номер

Изм.	Кол.уч.	Лист	№ док.	Подп.	Дата
Разработал		*Сухарев Д.В.*			*10.17*
		Богомол И.С.			*10.17*
		Роголёва Е.Н.			*10.17*
Проверил		*Астахова Ю.В.*			*10.17*
Н. контроль		*Мироманова А.Л.*			*10.17*

Иркутская область

Документация по планировке территории (проект планировки территории, содержащий проект межевания территории) для размещения объекта «Трубопроводная система транспорта продуктов переработки природного и попутного нефтяного газа Ярактинского НГКМ, Марковского НГКМ до города Усть-Кут. Этапы 1, 2»


Заказчик:
ИРКУТСКАЯ НЕФТЯНАЯ КОМПАНИЯ

Стадия	Лист	Листов
П	163	166

Чертёж межевания территории

М 1:5000

ООО "СЕРВИСТА"
Иркутск, ул. Байкальская, дом 105А, оф. 505

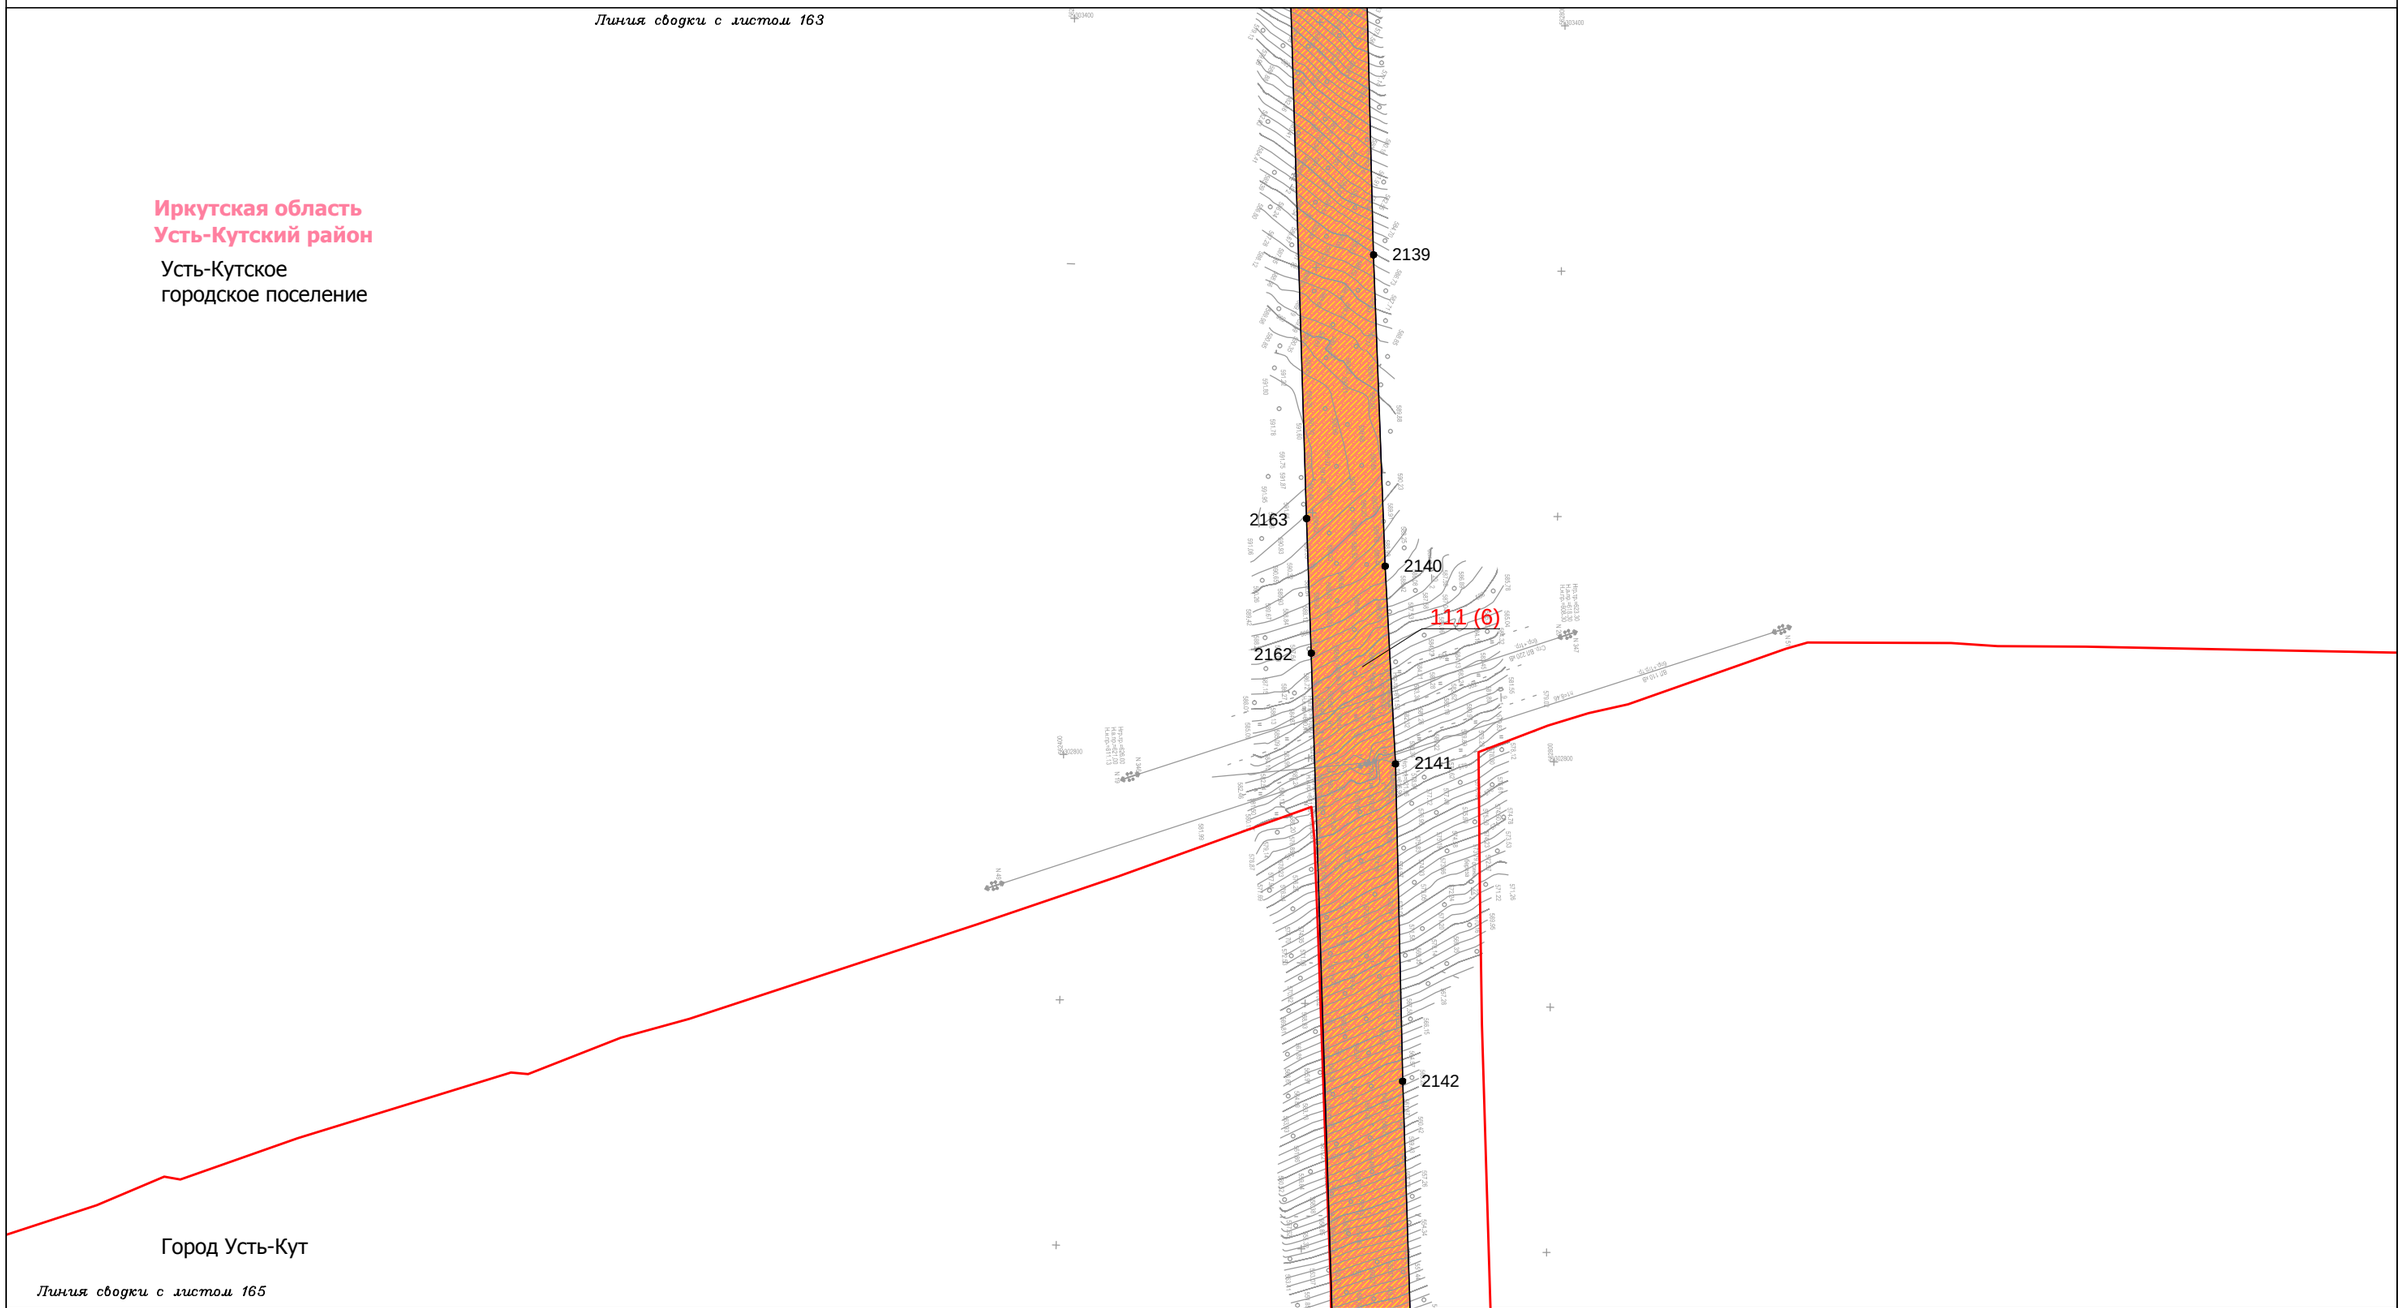

Условные обозначения:

- граница муниципального район
- граница городского поселения
- граница сельского поселения
- граница населенного пункта
- дорога обычного типа федерального значения
- дорога обычного типа местного значения
- зимняя дорога обычного типа местного значения
- реки, каналы, водотоки, озёра

Красные линии:

- красные линии устанавливаемые
- красные линии существующие
- красные линии отменяемые
- границы зон действия публичных сервитутов

Существующие элементы планировочной структуры:

- береговая полоса

Образуемые и (или) изменяемые земельные участки:

- граница проектируемого (образуемого) земельного участка
- граница существующего земельного участка
- проектируемые (образуемые) / существующие земельные участки
- 1(1) порядковый номер проектируемого (образуемого) / существующего земельного участка
- 13 • поворотная точка границы проектируемого (образуемого) / существующего земельного участка, её номер

Изм.	Кол.уч.	Лист	№ док.	Подп.	Дата
Разработал		Сухарев Д.В.			10.17
		Богомол И.С.			10.17
		Роголёва Е.Н.			10.17
Проверил		Астахова Ю.В.			10.17
Н. контроль		Мироманова А.Л.			10.17

Иркутская область

Документация по планировке территории (проект планировки территории, содержащий проект межевания территории) для размещения объекта «Трубопроводная система транспорта продуктов переработки природного и попутного нефтяного газа Ярактинского НГКМ, Марковского НГКМ до города Усть-Кут. Этапы 1, 2»

Заказчик: ИРКУТСКАЯ НЕФТЯНАЯ КОМПАНИЯ

Стадия	Лист	Листов
П	164	166

Чертёж межевания территории


М 1:5000

ООО "СЕРВИСТА"
Иркутск, ул. Байкальская, дом 105А, оф. 505

Линия сводки с листом 164

Иркутская область
Усть-Кутский район

Город Усть-Кут

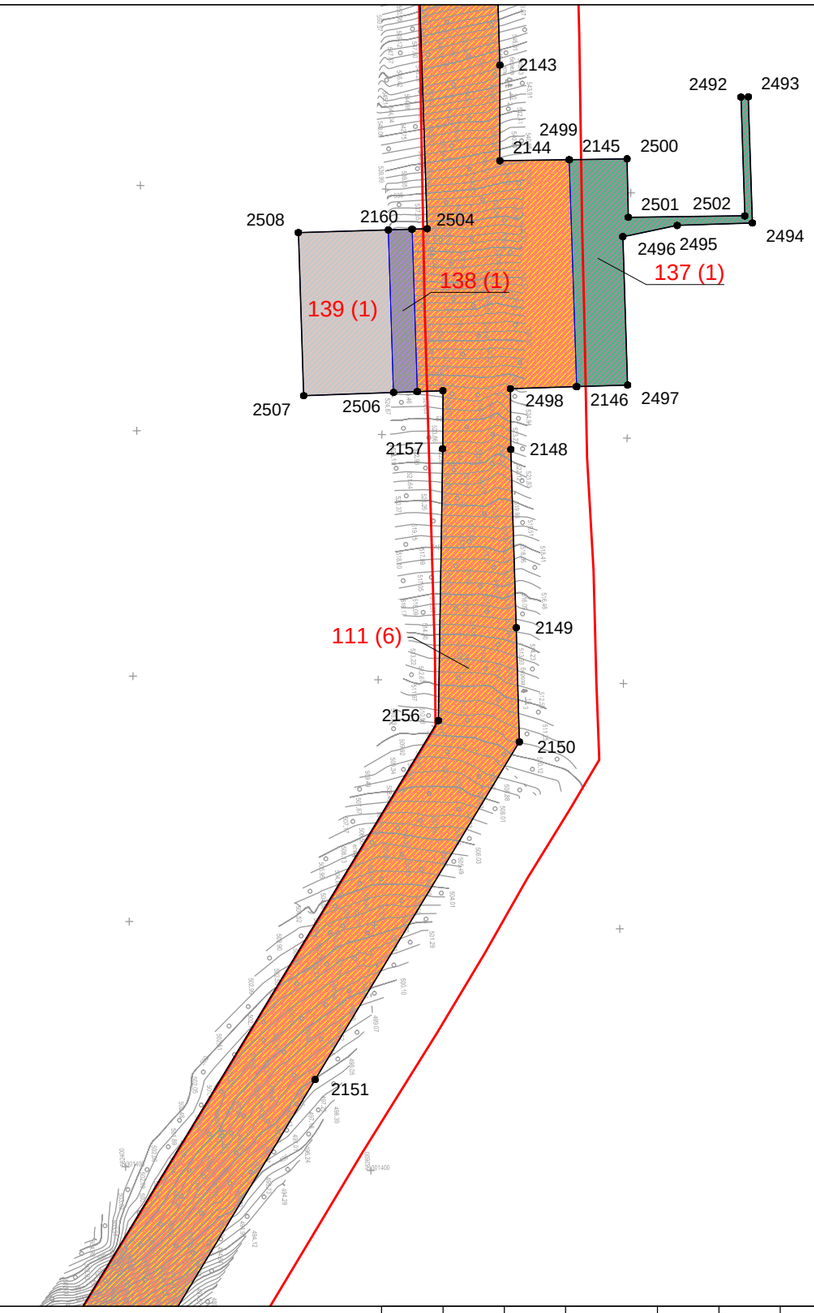

Усть-Кутское
городское поселение

Линия сводки с листом 166

Условные обозначения:

- граница муниципального район
- граница городского поселения
- граница сельского поселения
- граница населенного пункта
- дорога обычного типа федерального значения
- дорога обычного типа местного значения
- зимняя дорога обычного типа местного значения
- реки, каналы, водотоки, озёра

Красные линии:

- красные линии устанавливаемые
- красные линии существующие
- красные линии отменяемые
- границы зон действия публичных сервитутов

Существующие элементы планировочной структуры:

- береговая полоса

Образуемые и (или) изменяемые земельные участки:

- граница проектируемого (образуемого) земельного участка
- граница существующего земельного участка
- проектируемые (образуемые) / существующие земельные участки
- 1(1) порядковый номер проектируемого (образуемого) / существующего земельного участка
- 13 • поворотная точка границы проектируемого (образуемого) / существующего земельного участка, её номер

Изм.	Кол.уч.	Лист	№ док.	Подп.	Дата	
Разработал		*Сухарев Д.В.*			*10.17*	
		Богомол И.С.			*10.17*	
		Роголёва Е.Н.			*10.17*	
Проверил		*Астахова Ю.В.*			*10.17*	
Н. контроль		*Мироманова А.Л.*			*10.17*	

Иркутская область

Документация по планировке территории (проект планировки территории, содержащий проект межевания территории) для размещения объекта «Трубопроводная система транспорта продуктов переработки природного и попутного нефтяного газа Ярактинского НГКМ, Марковского НГКМ до города Усть-Кут. Этапы 1, 2»


Заказчик:
ИРКУТСКАЯ НЕФТЯНАЯ КОМПАНИЯ

Стадия	Лист	Листов
П	165	166

Чертёж межевания территории

М 1:5000

ООО "СЕРВИСТА"
Иркутск, ул. Байкальская, дом 105А, оф. 505

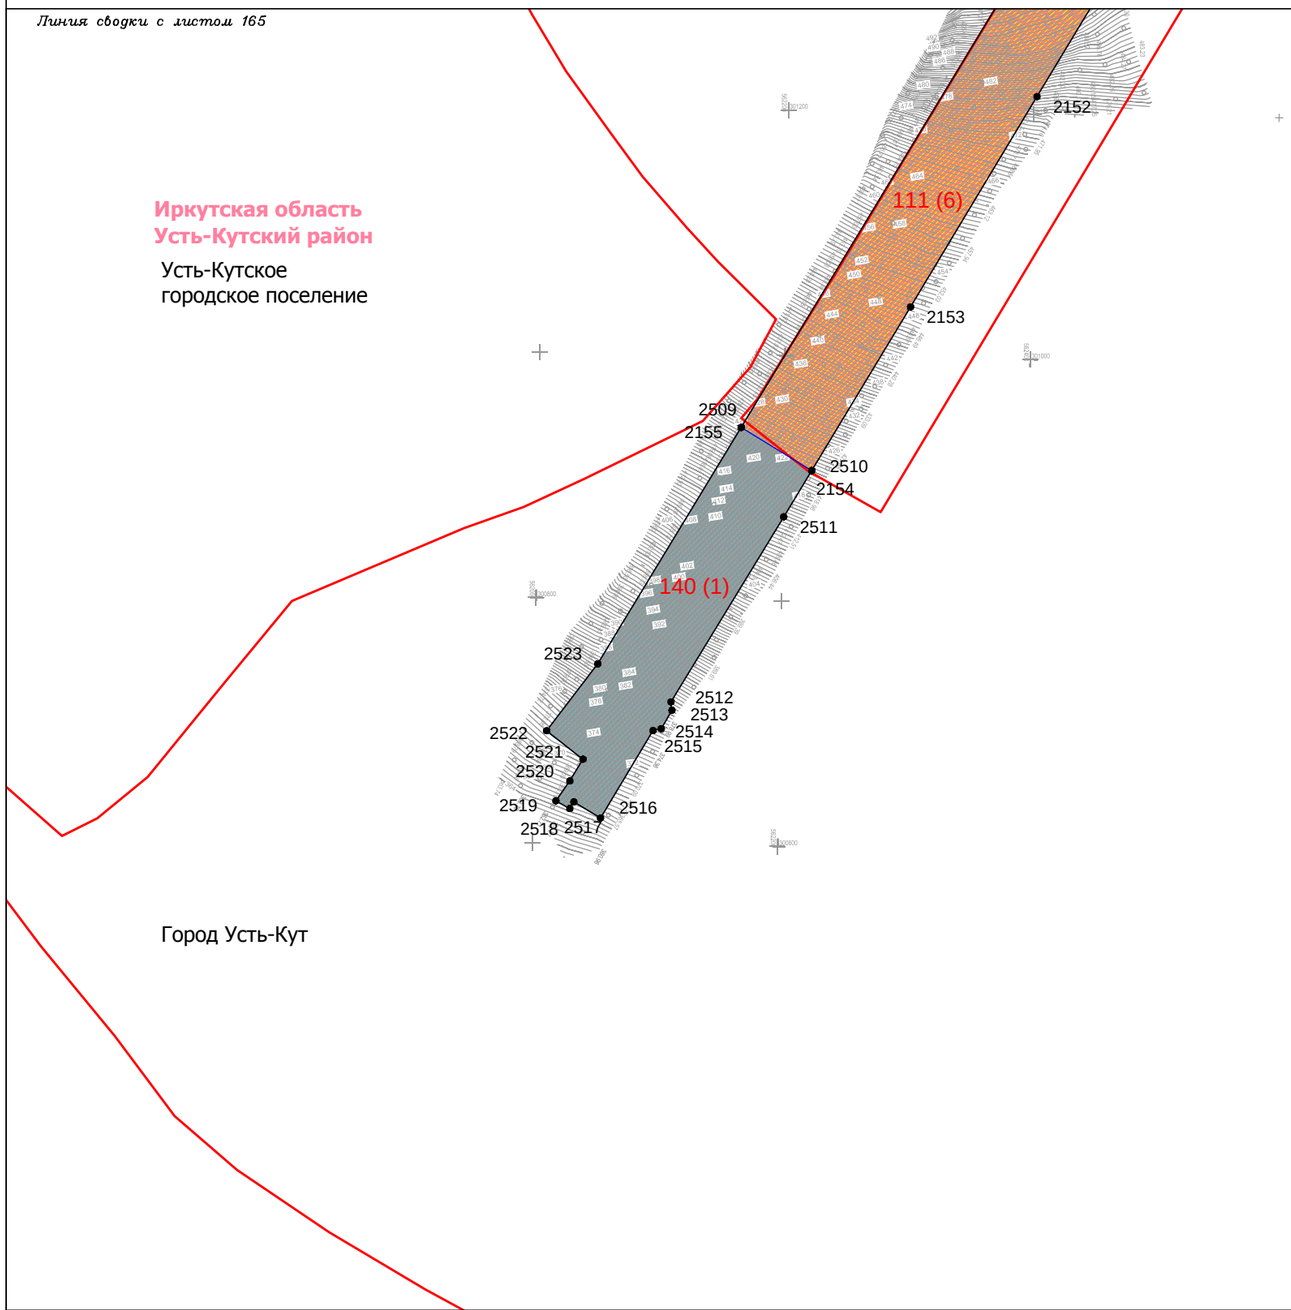

Условные обозначения:

- граница муниципального район
- граница городского поселения
- граница сельского поселения
- граница населенного пункта
- дорога обычного типа федерального значения
- дорога обычного типа местного значения
- зимняя дорога обычного типа местного значения
- реки, каналы, водотоки, озёра

Красные линии:

- красные линии устанавливаемые
- красные линии существующие
- красные линии отменяемые
- границы зон действия публичных сервитутов

Существующие элементы планировочной структуры:

- береговая полоса

Образуемые и (или) изменяемые земельные участки:

- граница проектируемого (образуемого) земельного участка
- граница существующего земельного участка
- проектируемые (образуемые) / существующие земельные участки
- 1(1) порядковый номер проектируемого (образуемого) / существующего земельного участка
- 13 • поворотная точка границы проектируемого (образуемого) / существующего земельного участка, её номер

Изм.	Кол.уч.	Лист	№ док.	Подп.	Дата
Разработал		Сухарев Д.В.			10.17
		Богомол И.С.			10.17
		Роголёва Е.Н.			10.17
Проверил		Астахова Ю.В.			10.17
Н. контроль		Мироманова А.Л.			10.17

Иркутская область

Документация по планировке территории (проект планировки территории, содержащий проект межевания территории) для размещения объекта «Трубопроводная система транспорта продуктов переработки природного и попутного нефтяного газа Ярактинского НГКМ, Марковского НГКМ до города Усть-Кут. Этапы 1, 2»

Заказчик: ИРКУТСКАЯ НЕФТЯНАЯ КОМПАНИЯ

Стадия	Лист	Листов
П	166	166

Чертёж межевания территории

М 1:5000

ООО "СЕРВИСТА"
Иркутск, ул. Байкальская, дом 105А, оф. 505

Схема расположения листов к документации по планировке территории (проект межевания территории) для размещения объекта
«Трубопроводная система транспорта продуктов переработки природного и попутного нефтяного газа Ярактинского НГКМ, Марковского НГКМ до города Усть-Кут. Этапы 1, 2»
Чертёж обоснования проекта межевания территории



ПРИМЕЧАНИЯ:

1. Информация о границах зон планируемого размещения линейных объектов, подлежащих переносу (переустройству) из зон планируемого размещения линейных объектов, отсутствует;
2. Информация о необходимости изъятия земельных участков, учтённых в Едином государственном реестре недвижимости, для государственных или муниципальных нужд отсутствует;
3. Информация о подлежащих сносу и (или) демонтажу и не подлежащих переносу (переустройству) линейных объектах отсутствует.

Условные обозначения:

- граница муниципального район
- граница городского поселения
- граница сельского поселения
- граница населенного пункта
- дорога обычного типа федерального значения
- дорога обычного типа местного значения
- зимняя дорога обычного типа
- местного значения
- реки, каналы, водотоки, озёра
- граница территории, в отношении которой осуществляется подготовка проекта планировки территории по объекту «Трубопроводная система транспорта продуктов переработки природного и попутного нефтяного газа Ярактинского НГКМ, Марковского НГКМ до города Усть-Кут. Этапы 1, 2»
- граница зоны планируемого размещения линейного объекта «Трубопроводная система транспорта продуктов переработки природного и попутного нефтяного газа Ярактинского НГКМ, Марковского НГКМ до города Усть-Кут. Этапы 1, 2»

Земельные участки, учтённые в НГРН:

- :1334 — граница существующего земельного участка, его кадастровый номер
- 38:18:000003 — граница кадастрового квартала, его номер

Границы ЗОУИТ:

Нормативные границы ЗОУИТ:

- санитарно-защитная полоса водовода (10 м)
- охранная зона систем нефте- и газоснабжения (для нефтепровода и газопровода = 25 м, для конденсатопровода = 100 м)
- охранная зона объектов электросетевого хозяйства (для ВЛ 0.4 кВ = 2 м, для ВЛ 6 кв, 10 кВ = 10 м, для ВЛ 35 кВ = 15 м, для ВЛ 110 кв = 20 м, для ВЛ 220 кВ = 25 м)
- береговая полоса (5 м, 20 м)
- прибрежная защитная полоса (50 м)
- водоохранная зона (50 м, 100 м, 200 м)

Утверждённые в установленном порядке границы ЗОУИТ:

- охранная зона систем нефте- и газоснабжения
- охранная зона объектов электросетевого хозяйства
- охранная зона линий и сооружений связи

Проектируемые коммуникации:

- дорога обычного типа местного значения
- кабель электрохимической защиты
- кабель силовой
- ВЛ 6 кВ
- эстакада кабельная
- трубопровод промысловый

Существующие коммуникации:

- нефтепровод промысловый
- нефтепровод прочий
- конденсатопровод
- газопровод ПНГ (попутный нефтяной газ)
- 0.4 — линия электропередач 0,4 кВ
- 6 — линия электропередач 6 кВ
- 10 — линия электропередач 10 кВ
- 35 — линия электропередач 35 кВ
- 110 — линия электропередач 110 кВ
- 220 — линия электропередач 220 кВ
- W — кабель электрический подземный
- водовод высокого давления
- эстакада кабельная

Изм.	Кол.уч.	Лист	№ док.	Подп.	Дата
Разработал		Сухарев Д.В.			10.17
		Богомол И.С.			10.17
		Роголёва Е.Н.			10.17
Проверил		Астахова Ю.В.			10.17
Н. контроль		Мироманова А.Л.			10.17

Иркутская область

Документация по планировке территории (проект планировки территории, содержащий проект межевания территории) для размещения объекта «Трубопроводная система транспорта продуктов переработки природного и попутного нефтяного газа Ярактинского НГКМ, Марковского НГКМ до города Усть-Кут. Этапы 1, 2»

Заказчик:
ИРКУТСКАЯ НЕФТЯНАЯ КОМПАНИЯ


Стадия	Лист	Листов
П	1	158

Чертёж обоснования проекта межевания территории

М 1:150000

ООО "СЕРВИСТА"
Иркутск, ул. Байкальская, дом 105А, оф. 505

Схема расположения листов к документации по планировке территории (проект межевания территории) для размещения объекта
«Трубопроводная система транспорта продуктов переработки природного и попутного нефтяного газа Ярактинского НГКМ, Марковского НГКМ до города Усть-Кут. Этапы 1, 2»
Чертёж обоснования проекта межевания территории

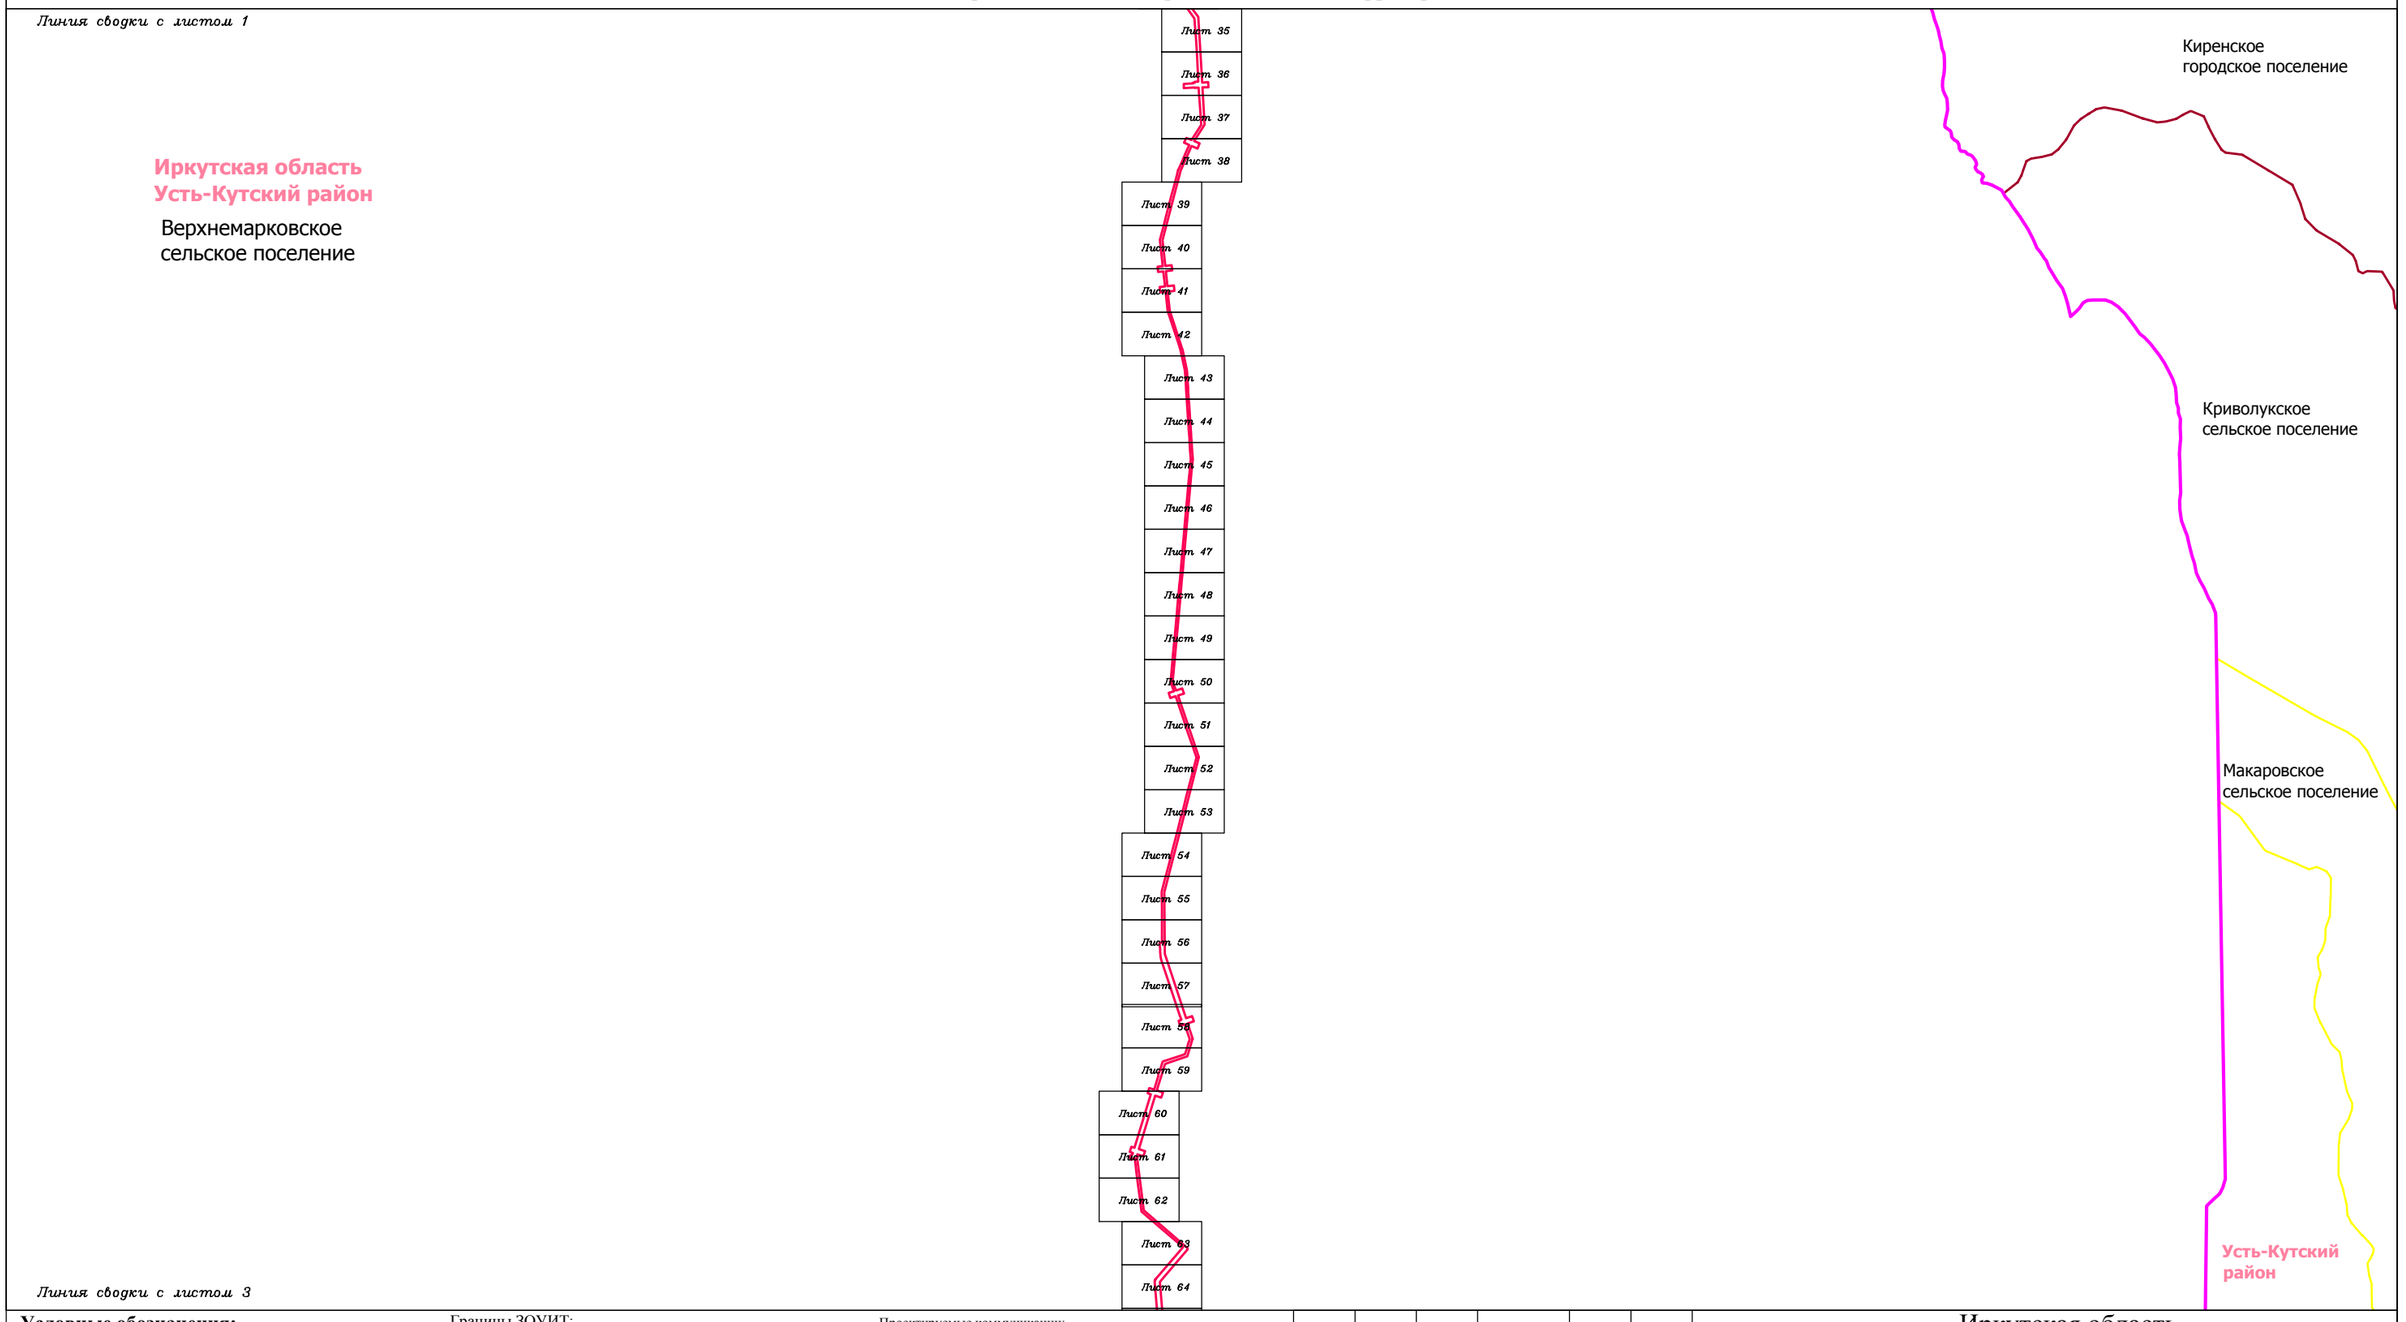

Условные обозначения:

- граница муниципального район
- граница городского поселения
- граница сельского поселения
- граница населенного пункта
- дорога обычного типа федерального значения
- дорога обычного типа местного значения
- зимняя дорога обычного типа
- местного значения
- реки, каналы, водотоки, озёра
- граница территории, в отношении которой осуществляется подготовка проекта планировки территории по объекту «Трубопроводная система транспорта продуктов переработки природного и попутного нефтяного газа Ярактинского НГКМ, Марковского НГКМ до города Усть-Кут. Этапы 1, 2»
- граница зоны планируемого размещения линейного объекта «Трубопроводная система транспорта продуктов переработки природного и попутного нефтяного газа Ярактинского НГКМ, Марковского НГКМ до города Усть-Кут. Этапы 1, 2»

Земельные участки, учтённые в НГРН:

- :1334 — граница существующего земельного участка, его кадастровый номер
- 38:18:000003 — граница кадастрового квартала, его номер

Границы ЗОУИТ:

Нормативные границы ЗОУИТ:

- санитарно-защитная полоса водовода (10 м)
- охранная зона систем нефте- и газоснабжения (для нефтепровода и газопровода = 25 м, для конденсатопровода = 100 м)
- охранная зона объектов электросетевого хозяйства (для ВЛ 0.4 кВ = 2 м, для ВЛ 6 кв, 10 кВ = 10 м, для ВЛ 35 кВ = 15 м, для ВЛ 110 кв = 20 м, для ВЛ 220 кВ = 25 м)
- береговая полоса (5 м, 20 м)
- прибрежная защитная полоса (50 м)
- водоохранная зона (50 м, 100 м, 200 м)

Утверждённые в установленном порядке границы ЗОУИТ:

- охранная зона систем нефте- и газоснабжения
- охранная зона объектов электросетевого хозяйства
- охранная зона линий и сооружений связи

Проектируемые коммуникации:

- дорога обычного типа местного значения
- кабель электрохимической защиты
- кабель силовой
- ВЛ 6 кВ
- эстакада кабельная
- трубопровод промысловый

Существующие коммуникации:

- нефтепровод промысловый
- нефтепровод прочий
- конденсатопровод
- газопровод ПНГ (попутный нефтяной газ)
- 0.4 — линия электропередач 0,4 кВ
- 6 — линия электропередач 6 кВ
- 10 — линия электропередач 10 кВ
- 35 — линия электропередач 35 кВ
- 110 — линия электропередач 110 кВ
- 220 — линия электропередач 220 кВ
- W — кабель электрический подземный
- водовод высокого давления
- эстакада кабельная

Изм.	Кол.уч.	Лист	№ док.	Подп.	Дата
Разработал		Сухарев Д.В.			10.17
		Богомол И.С.			10.17
		Роголёва Е.Н.			10.17
Проверил		Астахова Ю.В.			10.17
Н. контроль		Мироманова А.Л.			10.17

Иркутская область

Документация по планировке территории (проект планировки территории, содержащий проект межевания территории) для размещения объекта «Трубопроводная система транспорта продуктов переработки природного и попутного нефтяного газа Ярактинского НГКМ, Марковского НГКМ до города Усть-Кут. Этапы 1, 2»

Заказчик: ИРКУТСКАЯ НЕФТЯНАЯ КОМПАНИЯ


Стадия	Лист	Листов
П	2	158

Чертёж обоснования проекта межевания территории

М 1:150000

ООО "СЕРВИСТА"
Иркутск, ул. Байкальская, дом 105А, оф. 505

Схема расположения листов к документации по планировке территории (проект межевания территории) для размещения объекта
«Трубопроводная система транспорта продуктов переработки природного и попутного нефтяного газа Ярактинского НГКМ, Марковского НГКМ до города Усть-Кут. Этапы 1, 2»
Чертёж обоснования проекта межевания территории

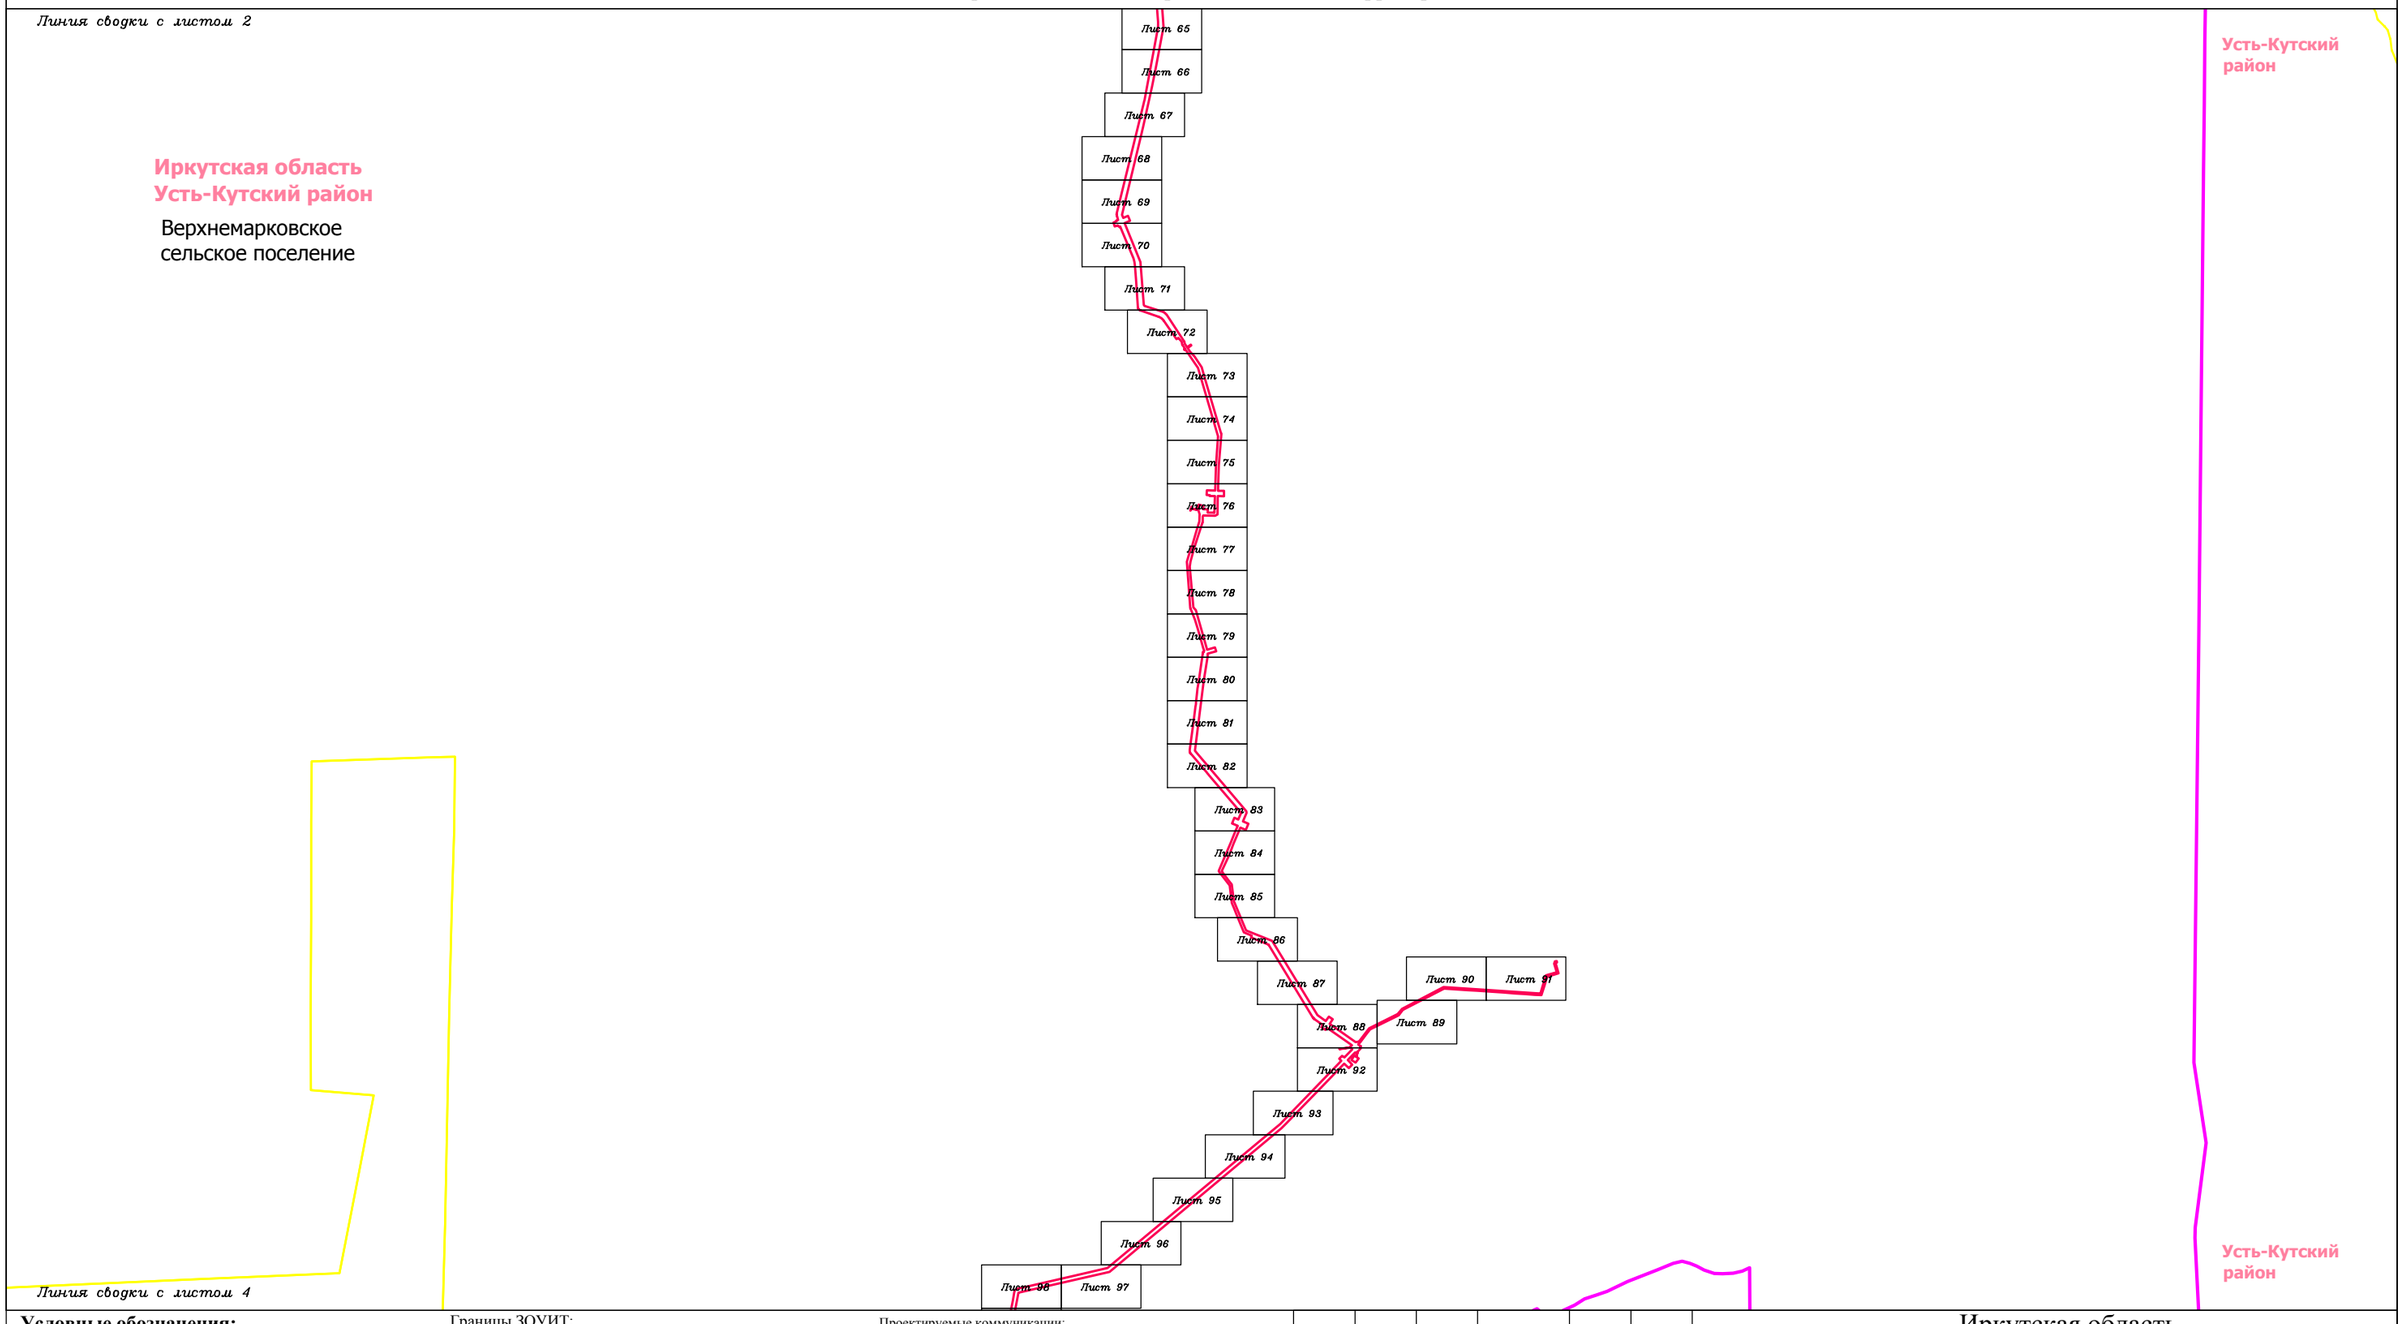

Условные обозначения:

- граница муниципального район
- граница городского поселения
- граница сельского поселения
- граница населенного пункта
- дорога обычного типа федерального значения
- дорога обычного типа местного значения
- зимняя дорога обычного типа
- местного значения
- реки, каналы, водотоки, озёра
- граница территории, в отношении которой осуществляется подготовка проекта планировки территории по объекту «Трубопроводная система транспорта продуктов переработки природного и попутного нефтяного газа Ярактинского НГКМ, Марковского НГКМ до города Усть-Кут. Этапы 1, 2»
- граница зоны планируемого размещения линейного объекта «Трубопроводная система транспорта продуктов переработки природного и попутного нефтяного газа Ярактинского НГКМ, Марковского НГКМ до города Усть-Кут. Этапы 1, 2»

Земельные участки, учтённые в НГРН:

- :1334 — граница существующего земельного участка, его кадастровый номер
- 38:18:000003 — граница кадастрового квартала, его номер

Границы ЗОУИТ:

Нормативные границы ЗОУИТ:

- санитарно-защитная полоса водовода (10 м)
- охранная зона систем нефте- и газоснабжения (для нефтепровода и газопровода = 25 м, для конденсатопровода = 100 м)
- охранная зона объектов электросетевого хозяйства (для ВЛ 0.4 кВ = 2 м, для ВЛ 6 кв, 10 кВ = 10 м, для ВЛ 35 кВ = 15 м, для ВЛ 110 кв = 20 м, для ВЛ 220 кВ = 25 м)
- береговая полоса (5 м, 20 м)
- прибрежная защитная полоса (50 м)
- водоохранная зона (50 м, 100 м, 200 м)

Утверждённые в установленном порядке границы ЗОУИТ:

- охранная зона систем нефте- и газоснабжения
- охранная зона объектов электросетевого хозяйства
- охранная зона линий и сооружений связи

Проектируемые коммуникации:

- дорога обычного типа местного значения
- кабель электрохимической защиты
- кабель силовой
- ВЛ 6 кВ
- эстакада кабельная
- трубопровод промысловый

Существующие коммуникации:

- нефтепровод промысловый
- нефтепровод прочий
- конденсатопровод
- газопровод ПНГ (попутный нефтяной газ)
- 0.4 — линия электропередач 0,4 кВ
- 6 — линия электропередач 6 кВ
- 10 — линия электропередач 10 кВ
- 35 — линия электропередач 35 кВ
- 110 — линия электропередач 110 кВ
- 220 — линия электропередач 220 кВ
- W — кабель электрический подземный
- водовод высокого давления
- эстакада кабельная

Изм.	Кол.уч.	Лист	№ док.	Подп.	Дата
Разработал		Сухарев Д.В.			10.17
		Богомол И.С.			10.17
		Роголёва Е.Н.			10.17
Проверил		Астахова Ю.В.			10.17
Н. контроль		Мироманова А.Л.			10.17

Иркутская область

Документация по планировке территории (проект планировки территории, содержащий проект межевания территории) для размещения объекта «Трубопроводная система транспорта продуктов переработки природного и попутного нефтяного газа Ярактинского НГКМ, Марковского НГКМ до города Усть-Кут. Этапы 1, 2»

Заказчик: ИРКУТСКАЯ НЕФТЯНАЯ КОМПАНИЯ


Стадия	Лист	Листов
П	3	158

Чертёж обоснования проекта межевания территории

М 1:150000

ООО "СЕРВИСТА"
Иркутск, ул. Байкальская, дом 105А, оф. 505

Схема расположения листов к документации по планировке территории (проект межевания территории) для размещения объекта
«Трубопроводная система транспорта продуктов переработки природного и попутного нефтяного газа Ярактинского НГКМ, Марковского НГКМ до города Усть-Кут. Этапы 1, 2»
Чертёж обоснования проекта межевания территории

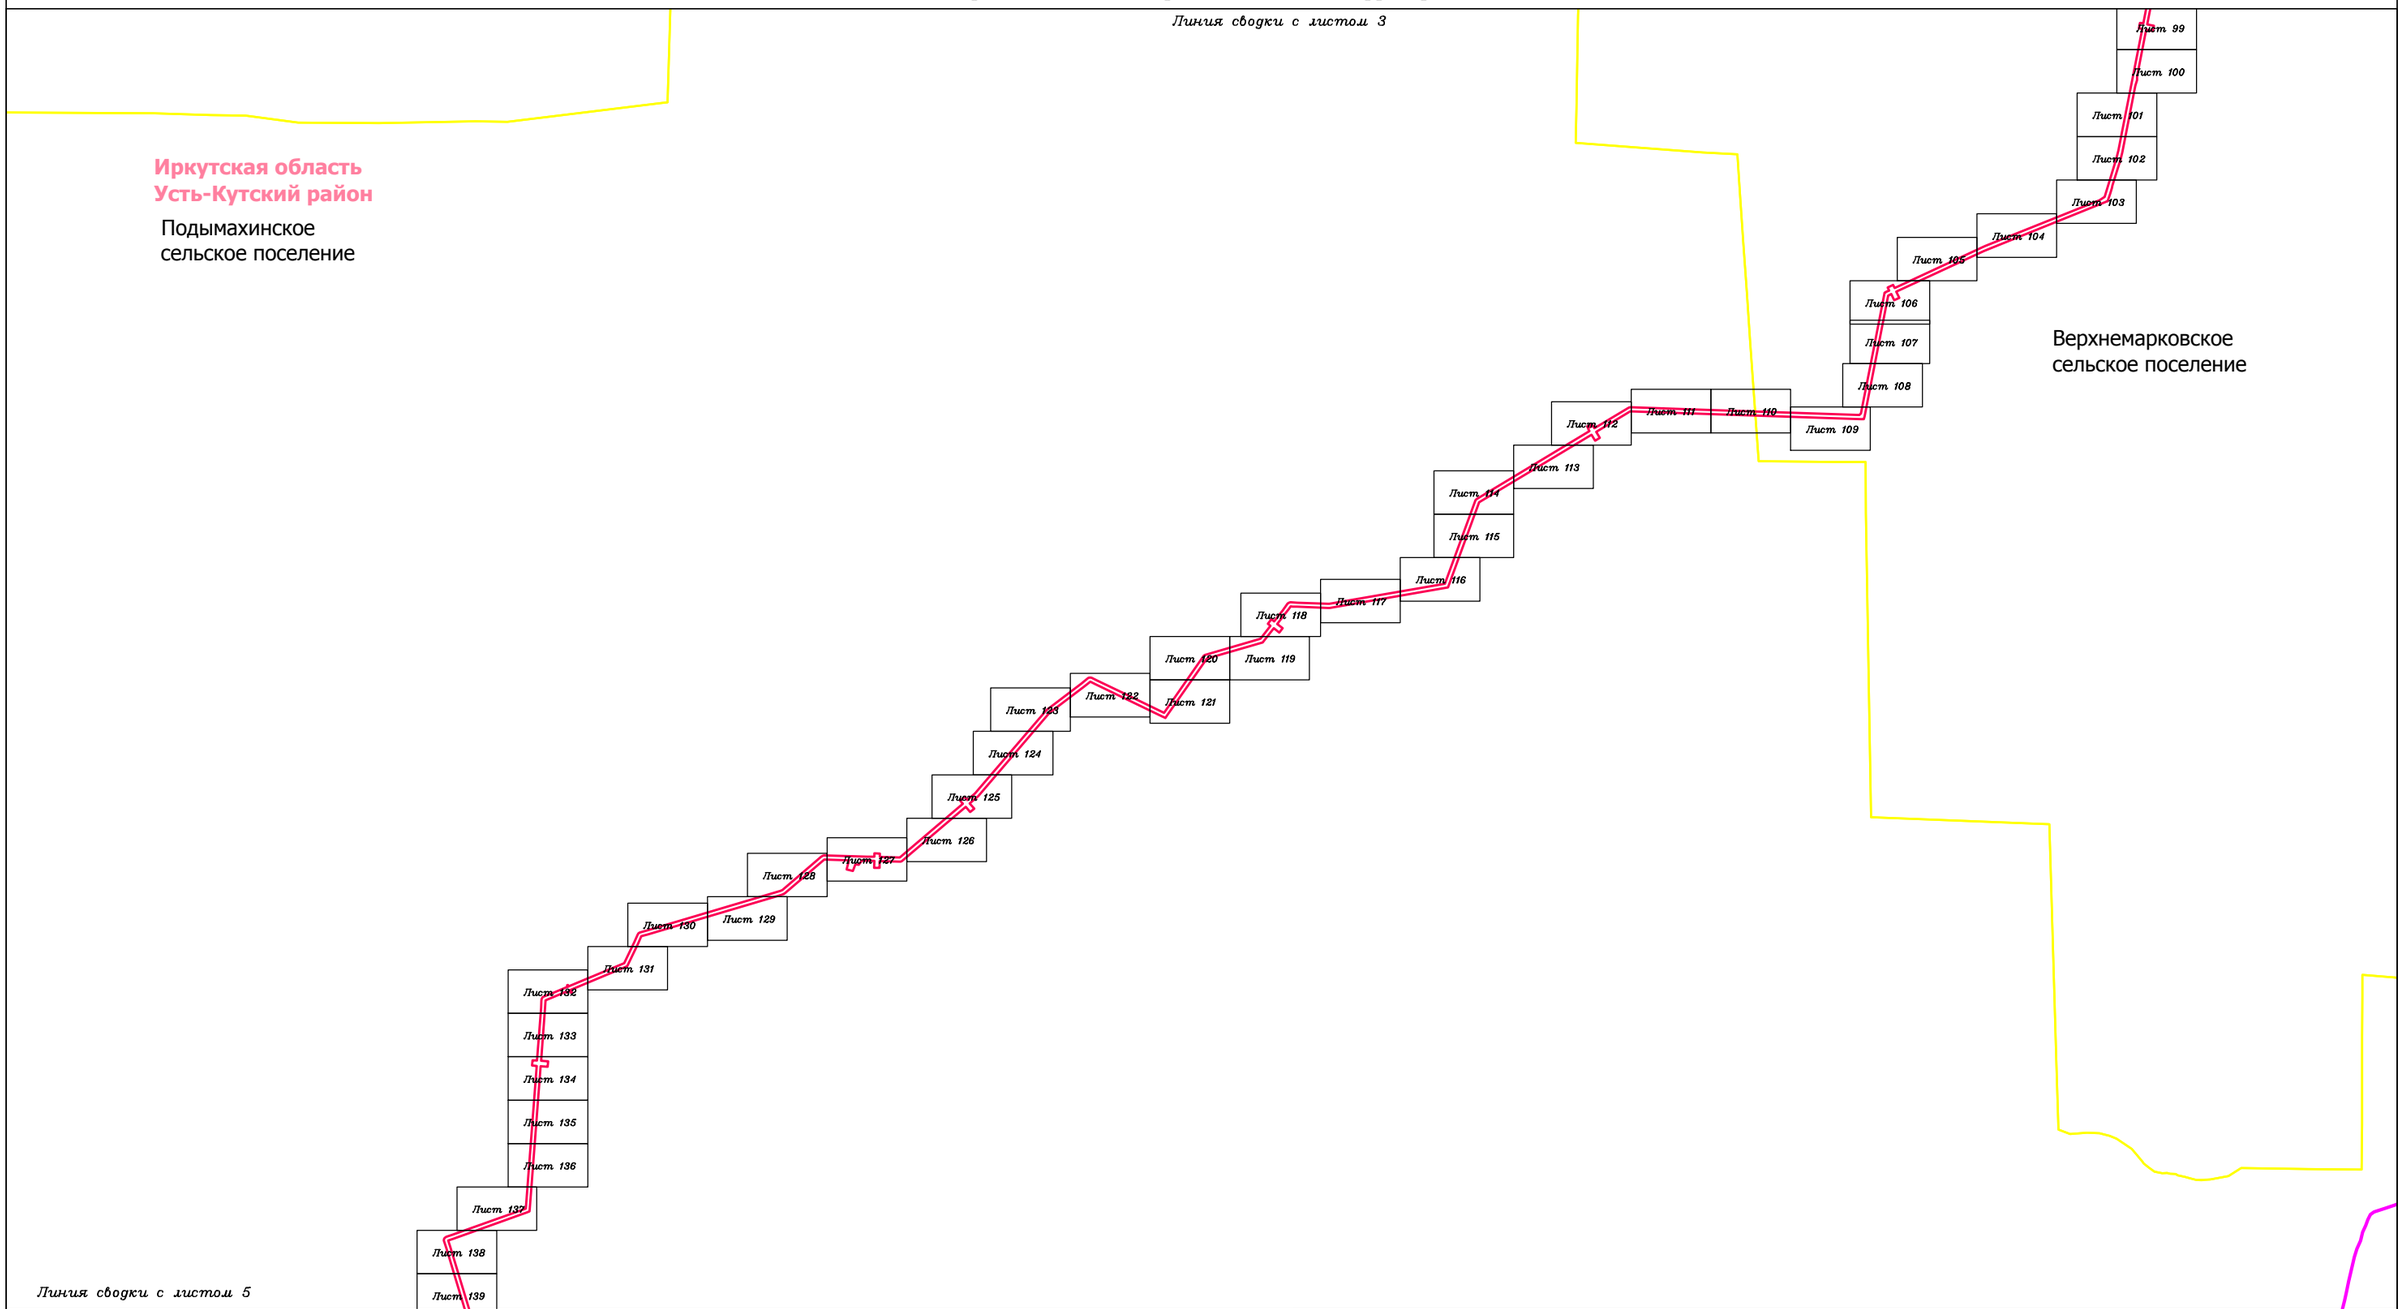

Условные обозначения:

- граница муниципального район
- граница городского поселения
- граница сельского поселения
- граница населенного пункта
- дорога обычного типа федерального значения
- дорога обычного типа местного значения
- зимняя дорога обычного типа
- местного значения
- реки, каналы, водотоки, озёра
- граница территории, в отношении которой осуществляется подготовка проекта планировки территории по объекту «Трубопроводная система транспорта продуктов переработки природного и попутного нефтяного газа Ярактинского НГКМ, Марковского НГКМ до города Усть-Кут. Этапы 1, 2»
- граница зоны планируемого размещения линейного объекта «Трубопроводная система транспорта продуктов переработки природного и попутного нефтяного газа Ярактинского НГКМ, Марковского НГКМ до города Усть-Кут. Этапы 1, 2»

Земельные участки, учтённые в НГРН:

- :1334 — граница существующего земельного участка, его кадастровый номер
- 38:18:000003 — граница кадастрового квартала, его номер

Границы ЗОУИТ:

Нормативные границы ЗОУИТ:

- санитарно-защитная полоса водовода (10 м)
- охранная зона систем нефте- и газоснабжения (для нефтепровода и газопровода = 25 м, для конденсатопровода = 100 м)
- охранная зона объектов электросетевого хозяйства (для ВЛ 0.4 кВ = 2 м, для ВЛ 6 кв, 10 кВ = 10 м, для ВЛ 35 кВ = 15 м, для ВЛ 110 кв = 20 м, для ВЛ 220 кВ = 25 м)
- береговая полоса (5 м, 20 м)
- прибрежная защитная полоса (50 м)
- водоохранная зона (50 м, 100 м, 200 м)

Утверждённые в установленном порядке границы ЗОУИТ:

- охранная зона систем нефте- и газоснабжения
- охранная зона объектов электросетевого хозяйства
- охранная зона линий и сооружений связи

Проектируемые коммуникации:

- дорога обычного типа местного значения
- кабель электрохимической защиты
- кабель силовой
- ВЛ 6 кВ
- эстакада кабельная
- трубопровод промысловый

Существующие коммуникации:

- нефтепровод промысловый
- нефтепровод прочий
- конденсатопровод
- газопровод ПНГ (попутный нефтяной газ)
- 0.4 — линия электропередач 0,4 кВ
- 6 — линия электропередач 6 кВ
- 10 — линия электропередач 10 кВ
- 35 — линия электропередач 35 кВ
- 110 — линия электропередач 110 кВ
- 220 — линия электропередач 220 кВ
- W — кабель электрический подземный
- водовод высокого давления
- эстакада кабельная

Изм.	Кол.уч.	Лист	№ док.	Подп.	Дата
Разработал		Сухарев Д.В.			10.17
		Богомол И.С.			10.17
		Роголёва Е.Н.			10.17
Проверил		Астахова Ю.В.			10.17
Н. контроль		Мироманова А.Л.			10.17

Иркутская область

Документация по планировке территории (проект планировки территории, содержащий проект межевания территории) для размещения объекта «Трубопроводная система транспорта продуктов переработки природного и попутного нефтяного газа Ярактинского НГКМ, Марковского НГКМ до города Усть-Кут. Этапы 1, 2»

Заказчик: ИРКУТСКАЯ НЕФТЯНАЯ КОМПАНИЯ


Стадия	Лист	Листов
П	4	158

Чертёж обоснования проекта межевания территории

М 1:150000

ООО "СЕРВИСТА"
Иркутск, ул. Байкальская, дом 105А, оф. 505

Схема расположения листов к документации по планировке территории (проект межевания территории) для размещения объекта
«Трубопроводная система транспорта продуктов переработки природного и попутного нефтяного газа Ярактинского НГКМ, Марковского НГКМ до города Усть-Кут. Этапы 1, 2»
Чертёж обоснования проекта межевания территории

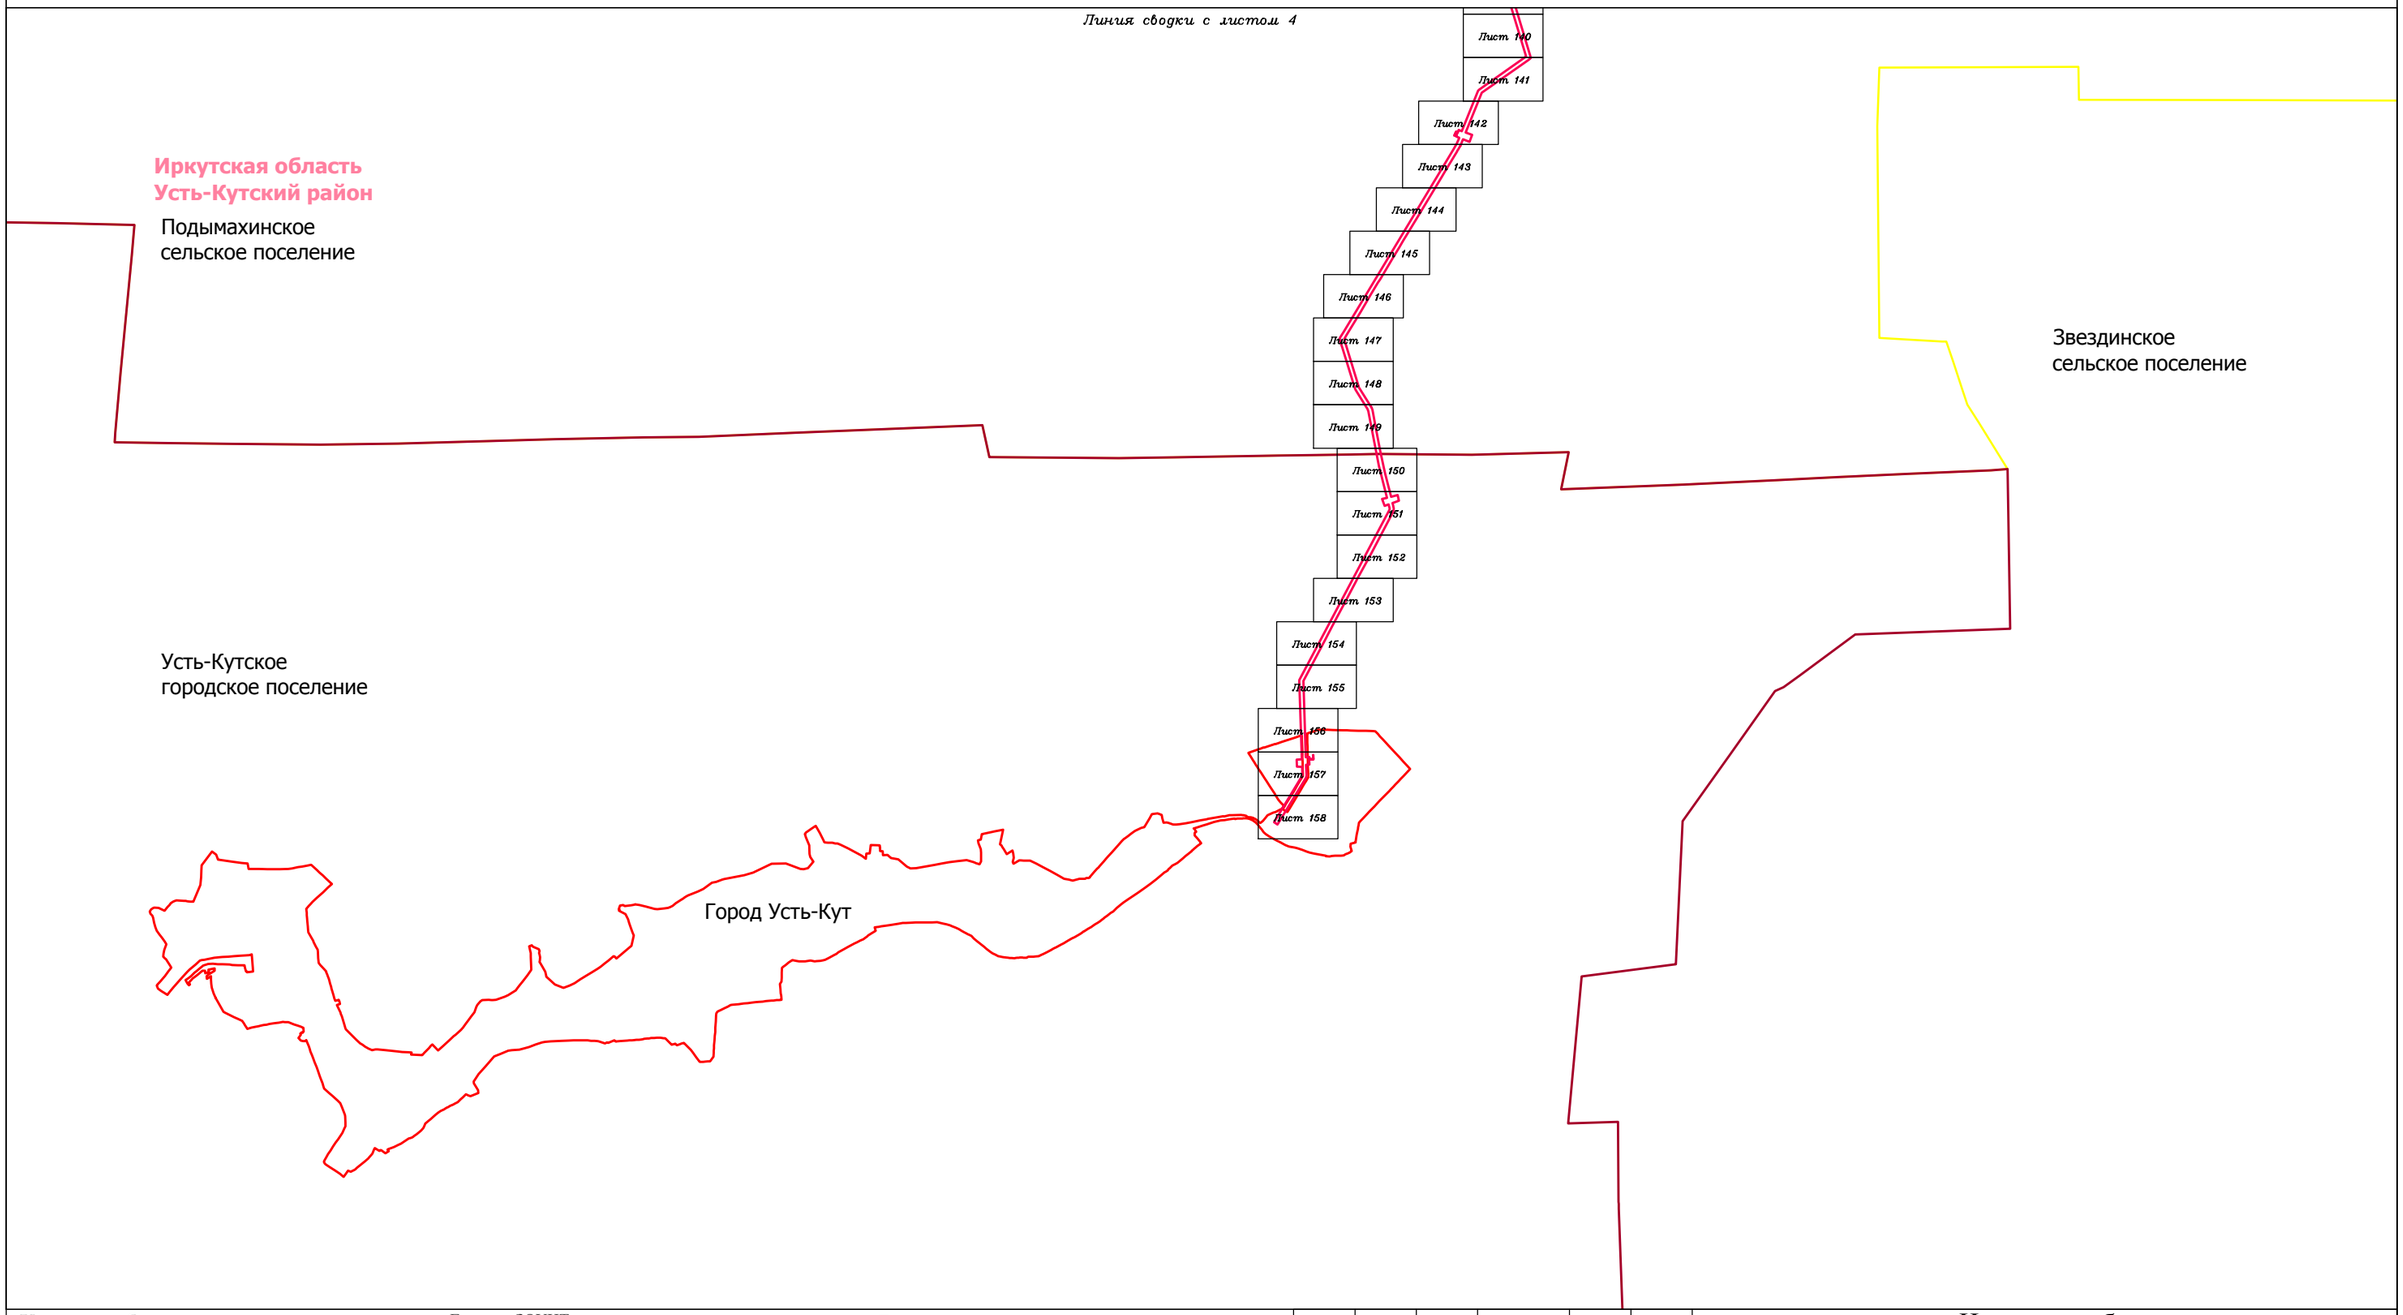

Условные обозначения:

- граница муниципального район
- граница городского поселения
- граница сельского поселения
- граница населенного пункта
- дорога обычного типа федерального значения
- дорога обычного типа местного значения
- зимняя дорога обычного типа местного значения
- реки, каналы, водотоки, озёра
- граница территории, в отношении которой осуществляется подготовка проекта планировки территории по объекту «Трубопроводная система транспорта продуктов переработки природного и попутного нефтяного газа Ярактинского НГКМ, Марковского НГКМ до города Усть-Кут. Этапы 1, 2»
- граница зоны планируемого размещения линейного объекта «Трубопроводная система транспорта продуктов переработки природного и попутного нефтяного газа Ярактинского НГКМ, Марковского НГКМ до города Усть-Кут. Этапы 1, 2»

Земельные участки, учтённые в НГРН:

- :1334 — граница существующего земельного участка, его кадастровый номер
- 38:18:000003 — граница кадастрового квартала, его номер

Границы ЗОУИТ:

Нормативные границы ЗОУИТ:

- санитарно-защитная полоса водовода (10 м)
- охранная зона систем нефте- и газоснабжения (для нефтепровода и газопровода = 25 м, для конденсатопровода = 100 м)
- охранная зона объектов электросетевого хозяйства (для ВЛ 0.4 кВ = 2 м, для ВЛ 6 кв, 10 кВ = 10 м, для ВЛ 35 кВ = 15 м, для ВЛ 110 кв = 20 м, для ВЛ 220 кВ = 25 м)
- береговая полоса (5 м, 20 м)
- прибрежная защитная полоса (50 м)
- водоохранная зона (50 м, 100 м, 200 м)

Утверждённые в установленном порядке границы ЗОУИТ:

- охранная зона систем нефте- и газоснабжения
- охранная зона объектов электросетевого хозяйства
- охранная зона линий и сооружений связи

Проектируемые коммуникации:

- дорога обычного типа местного значения
- кабель электрохимической защиты
- кабель силовой
- ВЛ 6 кВ
- эстакада кабельная
- трубопровод промысловый

Существующие коммуникации:

- нефтепровод промысловый
- нефтепровод прочий
- конденсатопровод
- газопровод ПНГ (попутный нефтяной газ)
- 0.4 — линия электропередач 0,4 кВ
- 6 — линия электропередач 6 кВ
- 10 — линия электропередач 10 кВ
- 35 — линия электропередач 35 кВ
- 110 — линия электропередач 110 кВ
- 220 — линия электропередач 220 кВ
- W — кабель электрический подземный
- водовод высокого давления
- эстакада кабельная

Изм.	Кол.уч.	Лист	№ док.	Подп.	Дата
Разработал		Сухарев Д.В.			10.17
		Богомол И.С.			10.17
		Роголёва Е.Н.			10.17
Проверил		Астахова Ю.В.			10.17
Н. контроль		Мироманова А.Л.			10.17

Иркутская область

Документация по планировке территории (проект планировки территории, содержащий проект межевания территории) для размещения объекта «Трубопроводная система транспорта продуктов переработки природного и попутного нефтяного газа Ярактинского НГКМ, Марковского НГКМ до города Усть-Кут. Этапы 1, 2»


Заказчик: ИРКУТСКАЯ НЕФТЯНАЯ КОМПАНИЯ

Стадия	Лист	Листов
П	5	158

Чертёж обоснования проекта межевания территории

М 1:150000

ООО "СЕРВИСТА"
Иркутск, ул. Байкальская, дом 105А, оф. 505

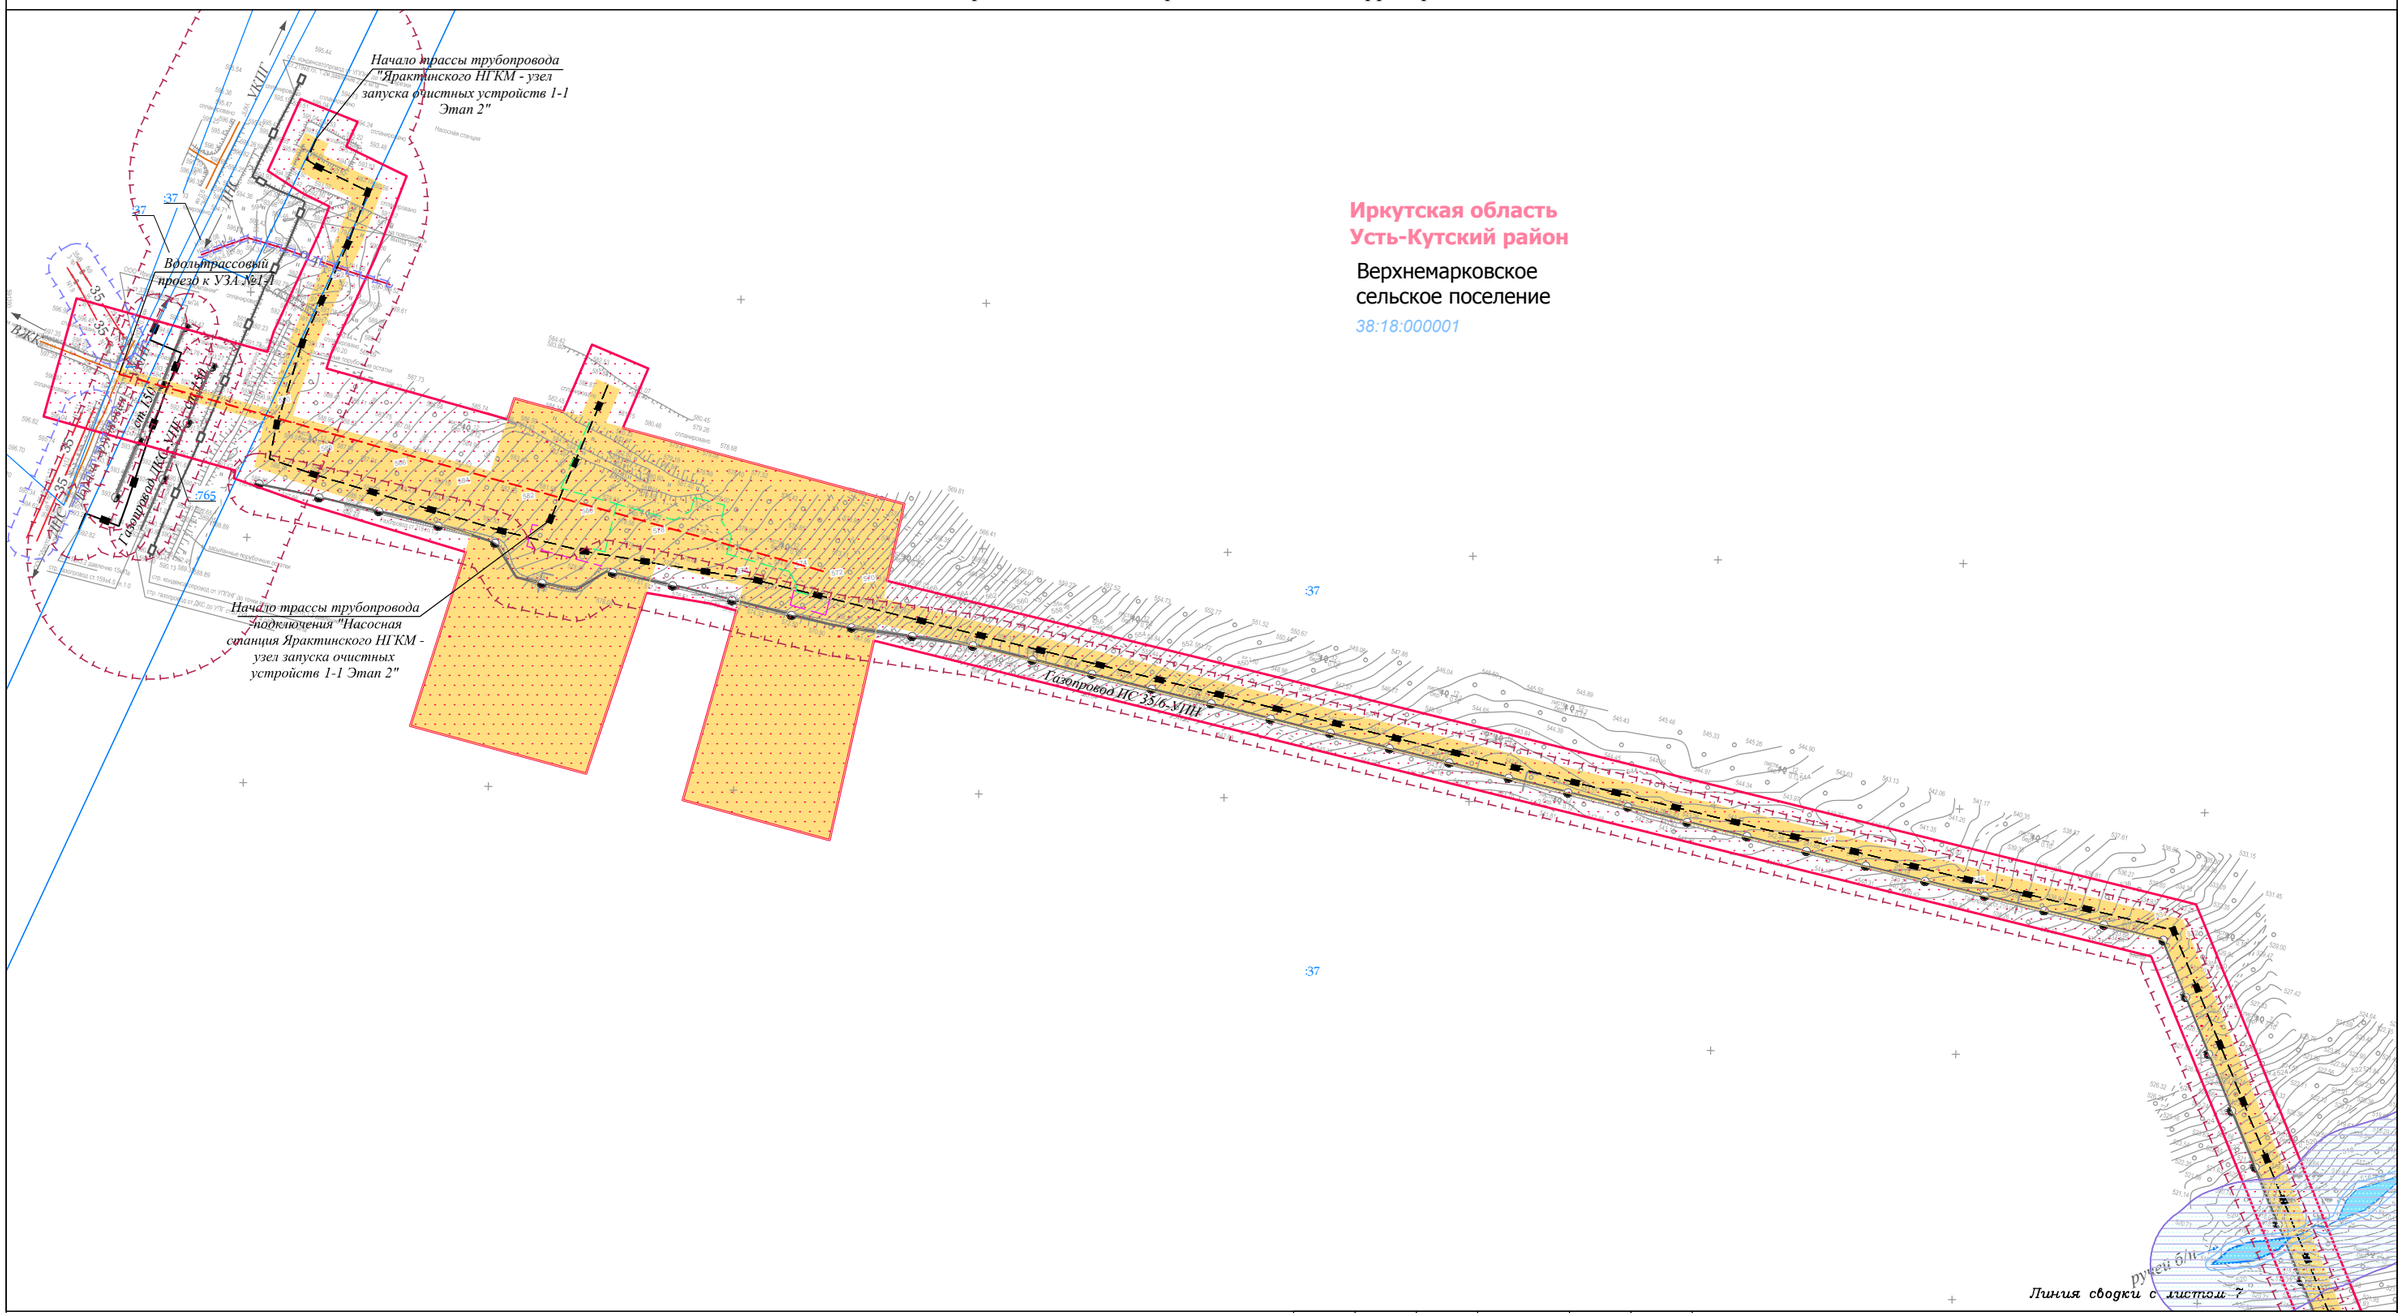

Условные обозначения:

- граница муниципального район
- граница городского поселения
- граница сельского поселения
- граница населенного пункта
- дорога обычного типа федерального значения
- дорога обычного типа местного значения
- зимняя дорога обычного типа местного значения
- реки, каналы, водотоки, озёра
- граница территории, в отношении которой осуществляется подготовка проекта планировки территории по объекту «Трубопроводная система транспорта продуктов переработки природного и попутного нефтяного газа Ярактинского НГКМ, Марковского НГКМ до города Усть-Кут. Этапы 1, 2»
- граница зоны планируемого размещения линейного объекта «Трубопроводная система транспорта продуктов переработки природного и попутного нефтяного газа Ярактинского НГКМ, Марковского НГКМ до города Усть-Кут. Этапы 1, 2»

Земельные участки, учтённые в НГРН:

- :1334 — граница существующего земельного участка, его кадастровый номер
- 38:18:000003 — граница кадастрового квартала, его номер

Границы ЗОУИТ:

Нормативные границы ЗОУИТ:

- санитарно-защитная полоса водовода (10 м)
- охранная зона систем нефте- и газоснабжения (для нефтепровода и газопровода = 25 м, для конденсатопровода = 100 м)
- охранная зона объектов электросетевого хозяйства (для ВЛ 0.4 кВ = 2 м, для ВЛ 6 кв, 10 кВ = 10 м, для ВЛ 35 кВ = 15 м, для ВЛ 110 кв = 20 м, для ВЛ 220 кВ = 25 м)
- береговая полоса (5 м, 20 м)
- прибрежная защитная полоса (50 м)
- водоохранная зона (50 м, 100 м, 200 м)

Утверждённые в установленном порядке границы ЗОУИТ:

- охранная зона систем нефте- и газоснабжения
- охранная зона объектов электросетевого хозяйства
- охранная зона линий и сооружений связи

Проектируемые коммуникации:

- дорога обычного типа местного значения
- кабель электрохимической защиты
- кабель силовой
- ВЛ 6 кВ
- эстакада кабельная
- трубопровод промысловый

Существующие коммуникации:

- нефтепровод промысловый
- нефтепровод прочий
- конденсатопровод
- газопровод ПНГ (попутный нефтяной газ)
- 0.4 — линия электропередач 0,4 кВ
- 6 — линия электропередач 6 кВ
- 10 — линия электропередач 10 кВ
- 35 — линия электропередач 35 кВ
- 110 — линия электропередач 110 кВ
- 220 — линия электропередач 220 кВ
- W — кабель электрический подземный
- водовод высокого давления
- эстакада кабельная

Изм.	Кол.уч.	Лист	№ док.	Подп.	Дата
Разработал		Сухарев Д.В.			10.17
		Богомол И.С.			10.17
		Роголёва Е.Н.			10.17
Проверил		Астахова Ю.В.			10.17
Н. контроль		Мироманова А.Л.			10.17

Иркутская область

Документация по планировке территории (проект планировки территории, содержащий проект межевания территории) для размещения объекта «Трубопроводная система транспорта продуктов переработки природного и попутного нефтяного газа Ярактинского НГКМ, Марковского НГКМ до города Усть-Кут. Этапы 1, 2»


Заказчик: ИРКУТСКАЯ НЕФТЯНАЯ КОМПАНИЯ

Стадия	Лист	Листов
П	6	158

Чертёж обоснования проекта межевания территории

М 1:5000

ООО "СЕРВИСТА"
Иркутск, ул. Байкальская, дом 105А, оф. 505

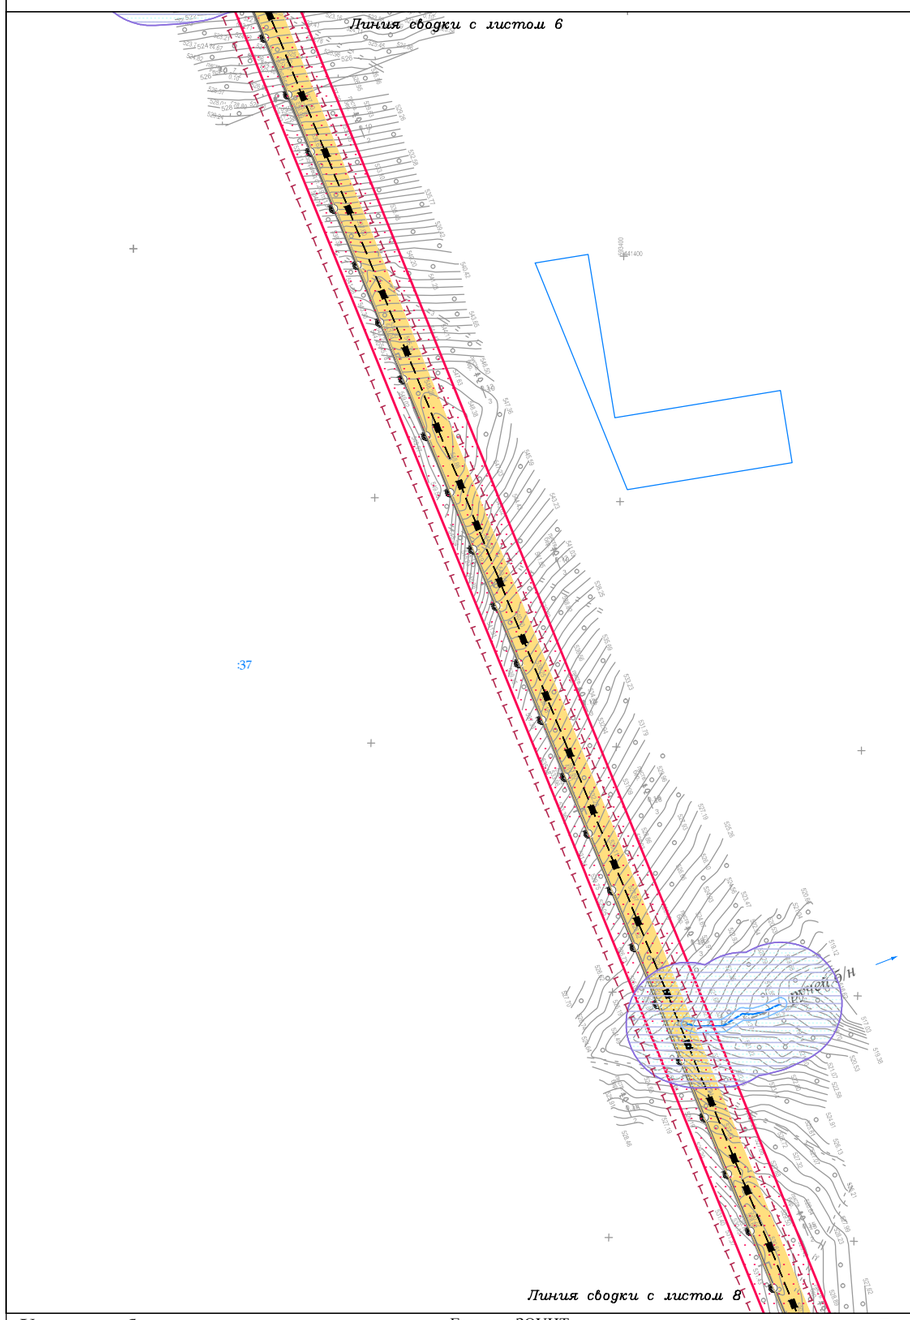

Иркутская область
Усть-Кутский район

Верхнемарковское
сельское поселение

38:18:000001

Условные обозначения:

- граница муниципального район
- граница городского поселения
- граница сельского поселения
- граница населенного пункта
- дорога обычного типа федерального значения
- дорога обычного типа местного значения
- зимняя дорога обычного типа местного значения
- реки, каналы, водотоки, озёра
- граница территории, в отношении которой осуществляется подготовка проекта планировки территории по объекту «Трубопроводная система транспорта продуктов переработки природного и попутного нефтяного газа Ярактинского НГКМ, Марковского НГКМ до города Усть-Кут. Этапы 1, 2»
- граница зоны планируемого размещения линейного объекта «Трубопроводная система транспорта продуктов переработки природного и попутного нефтяного газа Ярактинского НГКМ, Марковского НГКМ до города Усть-Кут. Этапы 1, 2»

Земельные участки, учтённые в НГРН:

- :1334 — граница существующего земельного участка, его кадастровый номер
- 38:18:000003 — граница кадастрового квартала, его номер

Границы ЗОУИТ:

Нормативные границы ЗОУИТ:

- санитарно-защитная полоса водовода (10 м)
- охранная зона систем нефте- и газоснабжения (для нефтепровода и газопровода = 25 м, для конденсатопровода = 100 м)
- охранная зона объектов электросетевого хозяйства (для ВЛ 0.4 кВ = 2 м, для ВЛ 6 кв, 10 кВ = 10 м, для ВЛ 35 кВ = 15 м, для ВЛ 110 кв = 20 м, для ВЛ 220 кВ = 25 м)
- береговая полоса (5 м, 20 м)
- прибрежная защитная полоса (50 м)
- водоохранная зона (50 м, 100 м, 200 м)

Утверждённые в установленном порядке границы ЗОУИТ:

- охранная зона систем нефте- и газоснабжения
- охранная зона объектов электросетевого хозяйства
- охранная зона линий и сооружений связи

Проектируемые коммуникации:

- дорога обычного типа местного значения
- кабель электрохимической защиты
- кабель силовой
- ВЛ 6 кВ
- эстакада кабельная
- трубопровод промысловый

Существующие коммуникации:

- нефтепровод промысловый
- нефтепровод прочий
- конденсатопровод
- газопровод ПНГ (попутный нефтяной газ)
- 0.4 — линия электропередач 0,4 кВ
- 6 — линия электропередач 6 кВ
- 10 — линия электропередач 10 кВ
- 35 — линия электропередач 35 кВ
- 110 — линия электропередач 110 кВ
- 220 — линия электропередач 220 кВ
- W — кабель электрический подземный
- водовод высокого давления
- эстакада кабельная

Изм.	Кол.уч.	Лист	№ док.	Подп.	Дата
Разработал		Сухарев Д.В.			10.17
		Богомол И.С.			10.17
		Роголёва Е.Н.			10.17
Проверил		Астахова Ю.В.			10.17
Н. контроль		Мироманова А.Л.			10.17

Иркутская область

Документация по планировке территории (проект планировки территории, содержащий проект межевания территории) для размещения объекта «Трубопроводная система транспорта продуктов переработки природного и попутного нефтяного газа Ярактинского НГКМ, Марковского НГКМ до города Усть-Кут. Этапы 1, 2»


Заказчик:
ИРКУТСКАЯ НЕФТЯНАЯ КОМПАНИЯ

Стадия	Лист	Листов
П	7	158

Чертёж обоснования проекта межевания территории

М 1:5000

ООО "СЕРВИСТА"
Иркутск, ул. Байкальская, дом 105А, оф. 505

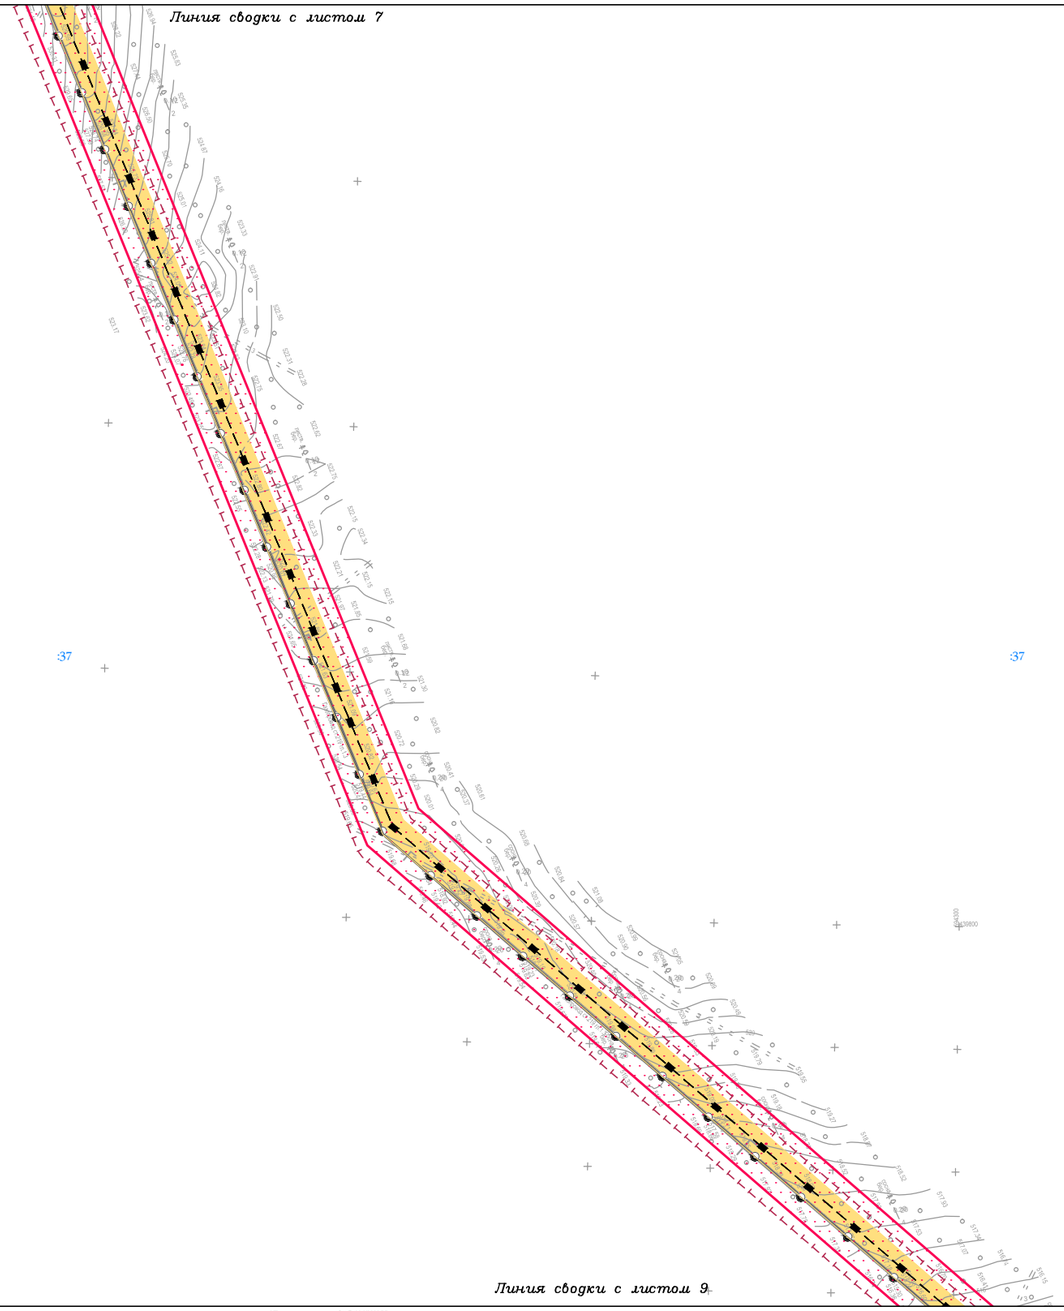

Иркутская область
Усть-Кутский район

Верхнемарковское
сельское поселение

38:18:000001

Условные обозначения:

- граница муниципального район
- граница городского поселения
- граница сельского поселения
- граница населенного пункта
- дорога обычного типа федерального значения
- дорога обычного типа местного значения
- зимняя дорога обычного типа
- местного значения
- реки, каналы, водотоки, озёра
- граница территории, в отношении которой осуществляется подготовка проекта планировки территории по объекту «Трубопроводная система транспорта продуктов переработки природного и попутного нефтяного газа Ярактинского НГКМ, Марковского НГКМ до города Усть-Кут. Этапы 1, 2»
- граница зоны планируемого размещения линейного объекта «Трубопроводная система транспорта продуктов переработки природного и попутного нефтяного газа Ярактинского НГКМ, Марковского НГКМ до города Усть-Кут. Этапы 1, 2»

Земельные участки, учтённые в НГРН:

- :1334 — граница существующего земельного участка, его кадастровый номер
- 38:18:000003 — граница кадастрового квартала, его номер

Границы ЗОУИТ:

Нормативные границы ЗОУИТ:

- санитарно-защитная полоса водовода (10 м)
- охранная зона систем нефте- и газоснабжения (для нефтепровода и газопровода = 25 м, для конденсатопровода = 100 м)
- охранная зона объектов электросетевого хозяйства (для ВЛ 0.4 кВ = 2 м, для ВЛ 6 кв, 10 кВ = 10 м, для ВЛ 35 кВ = 15 м, для ВЛ 110 кв = 20 м, для ВЛ 220 кВ = 25 м)
- береговая полоса (5 м, 20 м)
- прибрежная защитная полоса (50 м)
- водоохранная зона (50 м, 100 м, 200 м)

Утверждённые в установленном порядке границы ЗОУИТ:

- охранная зона систем нефте- и газоснабжения
- охранная зона объектов электросетевого хозяйства
- охранная зона линий и сооружений связи

Проектируемые коммуникации:

- дорога обычного типа местного значения
- кабель электрохимической защиты
- кабель силовой
- ВЛ 6 кВ
- эстакада кабельная
- трубопровод промысловый

Существующие коммуникации:

- нефтепровод промысловый
- нефтепровод прочий
- конденсатопровод
- газопровод ПНГ (попутный нефтяной газ)
- 0.4 — линия электропередач 0,4 кВ
- 6 — линия электропередач 6 кВ
- 10 — линия электропередач 10 кВ
- 35 — линия электропередач 35 кВ
- 110 — линия электропередач 110 кВ
- 220 — линия электропередач 220 кВ
- W — кабель электрический подземный
- водовод высокого давления
- эстакада кабельная

Изм.	Кол.уч.	Лист	№ док.	Подп.	Дата
Разработал		Сухарев Д.В.			10.17
		Богомол И.С.			10.17
		Роголёва Е.Н.			10.17
Проверил		Астахова Ю.В.			10.17
Н. контроль		Мироманова А.Л.			10.17

Иркутская область

Документация по планировке территории (проект планировки территории, содержащий проект межевания территории) для размещения объекта «Трубопроводная система транспорта продуктов переработки природного и попутного нефтяного газа Ярактинского НГКМ, Марковского НГКМ до города Усть-Кут. Этапы 1, 2»

Заказчик:
ИРКУТСКАЯ НЕФТЯНАЯ КОМПАНИЯ

Стадия	Лист	Листов
П	8	158

Чертёж обоснования проекта межевания территории

М 1:5000

ООО "СЕРВИСТА"
Иркутск, ул. Байкальская, дом 105А, оф. 505

Линия сводки с листом 8

Иркутская область
Усть-Кутский район

Верхнемарковское
сельское поселение

38:18:000001

:37

:37

Ручей б/н

ручей б/н

Линия сводки с листом 10

Условные обозначения:

- граница муниципального район
- граница городского поселения
- граница сельского поселения
- граница населенного пункта
- дорога обычного типа федерального значения
- дорога обычного типа местного значения
- зимняя дорога обычного типа местного значения
- реки, каналы, водотоки, озёра
- граница территории, в отношении которой осуществляется подготовка проекта планировки территории по объекту «Трубопроводная система транспорта продуктов переработки природного и попутного нефтяного газа Ярактинского НГКМ, Марковского НГКМ до города Усть-Кут. Этапы 1, 2»
- граница зоны планируемого размещения линейного объекта «Трубопроводная система транспорта продуктов переработки природного и попутного нефтяного газа Ярактинского НГКМ, Марковского НГКМ до города Усть-Кут. Этапы 1, 2»

Земельные участки, учтённые в НГРН:

- :1334 — граница существующего земельного участка, его кадастровый номер
- 38:18:000003 — граница кадастрового квартала, его номер

Границы ЗОУИТ:

Нормативные границы ЗОУИТ:

- санитарно-защитная полоса водовода (10 м)
- охранная зона систем нефте- и газоснабжения (для нефтепровода и газопровода = 25 м, для конденсатопровода = 100 м)
- охранная зона объектов электросетевого хозяйства (для ВЛ 0.4 кВ = 2 м, для ВЛ 6 кв, 10 кВ = 10 м, для ВЛ 35 кВ = 15 м, для ВЛ 110 кв = 20 м, для ВЛ 220 кВ = 25 м)
- береговая полоса (5 м, 20 м)
- прибрежная защитная полоса (50 м)
- водоохранная зона (50 м, 100 м, 200 м)

Утверждённые в установленном порядке границы ЗОУИТ:

- охранная зона систем нефте- и газоснабжения
- охранная зона объектов электросетевого хозяйства
- охранная зона линий и сооружений связи

Проектируемые коммуникации:

- дорога обычного типа местного значения
- кабель электрохимической защиты
- кабель силовой ВЛ 6 кВ
- эстакада кабельная
- трубопровод промысловый

Существующие коммуникации:

- нефтепровод промысловый
- нефтепровод прочий
- конденсатопровод
- газопровод ПНГ (попутный нефтяной газ)
- 0.4 — линия электропередач 0,4 кВ
- 6 — линия электропередач 6 кВ
- 10 — линия электропередач 10 кВ
- 35 — линия электропередач 35 кВ
- 110 — линия электропередач 110 кВ
- 220 — линия электропередач 220 кВ
- W — кабель электрический подземный
- водовод высокого давления
- эстакада кабельная

Изм.	Кол.уч.	Лист	№ док.	Подп.	Дата
Разработал		Сухарев Д.В.			10.17
		Богомол И.С.			10.17
		Роголёва Е.Н.			10.17
Проверил		Астахова Ю.В.			10.17
Н. контроль		Мироманова А.Л.			10.17

Иркутская область

Документация по планировке территории (проект планировки территории, содержащий проект межевания территории) для размещения объекта «Трубопроводная система транспорта продуктов переработки природного и попутного нефтяного газа Ярактинского НГКМ, Марковского НГКМ до города Усть-Кут. Этапы 1, 2»


Заказчик:
ИРКУТСКАЯ НЕФТЯНАЯ КОМПАНИЯ

Стадия	Лист	Листов
П	9	158

Чертёж обоснования проекта межевания территории

М 1:5000

ООО "СЕРВИСТА"
Иркутск, ул. Байкальская, дом 105А, оф. 505

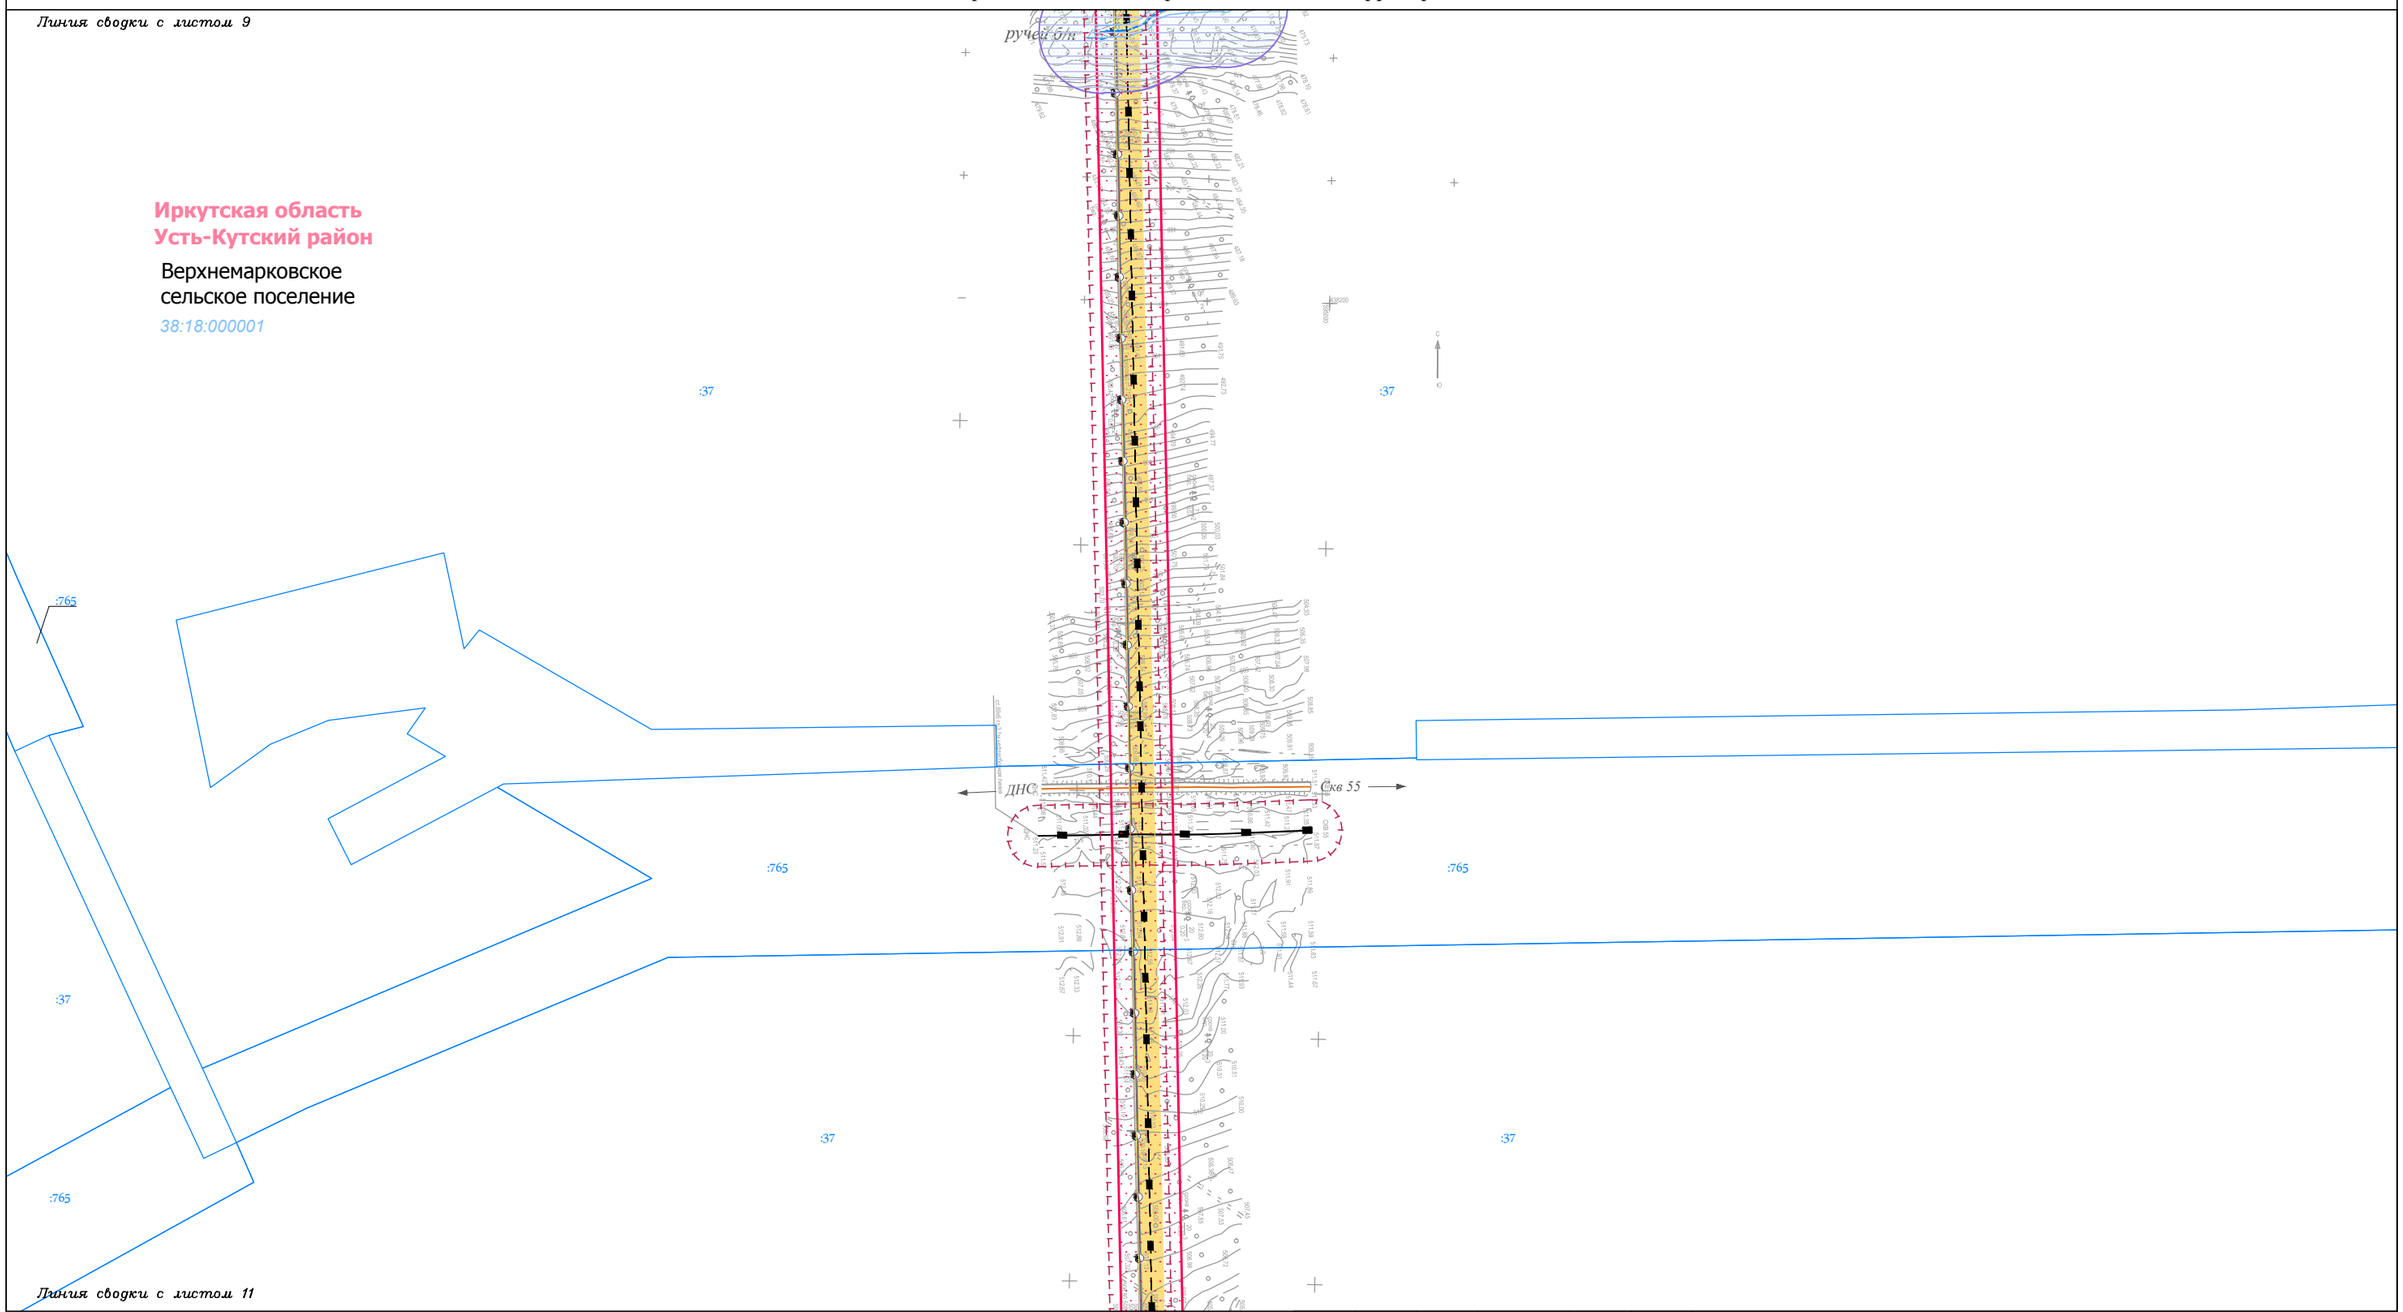

Условные обозначения:

- граница муниципального район
- граница городского поселения
- граница сельского поселения
- граница населенного пункта
- дорога обычного типа федерального значения
- дорога обычного типа местного значения
- зимняя дорога обычного типа
- местного значения
- реки, каналы, водотоки, озёра
- граница территории, в отношении которой осуществляется подготовка проекта планировки территории по объекту «Трубопроводная система транспорта продуктов переработки природного и попутного нефтяного газа Ярактинского НГКМ, Марковского НГКМ до города Усть-Кут. Этапы 1, 2»
- граница зоны планируемого размещения линейного объекта «Трубопроводная система транспорта продуктов переработки природного и попутного нефтяного газа Ярактинского НГКМ, Марковского НГКМ до города Усть-Кут. Этапы 1, 2»

Земельные участки, учтённые в НГРН:

- :1334 — граница существующего земельного участка, его кадастровый номер
- 38:18:000003 — граница кадастрового квартала, его номер

Границы ЗОУИТ:

Нормативные границы ЗОУИТ:

- санитарно-защитная полоса водовода (10 м)
- охранная зона систем нефте- и газоснабжения (для нефтепровода и газопровода = 25 м, для конденсатопровода = 100 м)
- охранная зона объектов электросетевого хозяйства (для ВЛ 0.4 кВ = 2 м, для ВЛ 6 кв, 10 кВ = 10 м, для ВЛ 35 кВ = 15 м, для ВЛ 110 кв = 20 м, для ВЛ 220 кВ = 25 м)
- береговая полоса (5 м, 20 м)
- прибрежная защитная полоса (50 м)
- водоохранная зона (50 м, 100 м, 200 м)

Утверждённые в установленном порядке границы ЗОУИТ:

- охранная зона систем нефте- и газоснабжения
- охранная зона объектов электросетевого хозяйства
- охранная зона линий и сооружений связи

Проектируемые коммуникации:

- дорога обычного типа местного значения
- кабель электрохимической защиты
- кабель силовой
- ВЛ 6 кВ
- эстакада кабельная
- трубопровод промысловый

Существующие коммуникации:

- нефтепровод промысловый
- нефтепровод прочий
- конденсатопровод
- газопровод ПНГ (попутный нефтяной газ)
- 0.4 — линия электропередач 0,4 кВ
- 6 — линия электропередач 6 кВ
- 10 — линия электропередач 10 кВ
- 35 — линия электропередач 35 кВ
- 110 — линия электропередач 110 кВ
- 220 — линия электропередач 220 кВ
- W — кабель электрический подземный
- водовод высокого давления
- эстакада кабельная

Изм.	Кол.уч.	Лист	№ док.	Подп.	Дата
Разработал		Сухарев Д.В.			10.17
		Богомол И.С.			10.17
		Роголёва Е.Н.			10.17
Проверил		Астахова Ю.В.			10.17
Н. контроль		Мироманова А.Л.			10.17

Иркутская область

Документация по планировке территории (проект планировки территории, содержащий проект межевания территории) для размещения объекта «Трубопроводная система транспорта продуктов переработки природного и попутного нефтяного газа Ярактинского НГКМ, Марковского НГКМ до города Усть-Кут. Этапы 1, 2»


Заказчик: ИРКУТСКАЯ НЕФТЯНАЯ КОМПАНИЯ

Стадия	Лист	Листов
П	10	158

Чертёж обоснования проекта межевания территории

М 1:5000

ООО "СЕРВИСТА"
Иркутск, ул. Байкальская, дом 105А, оф. 505

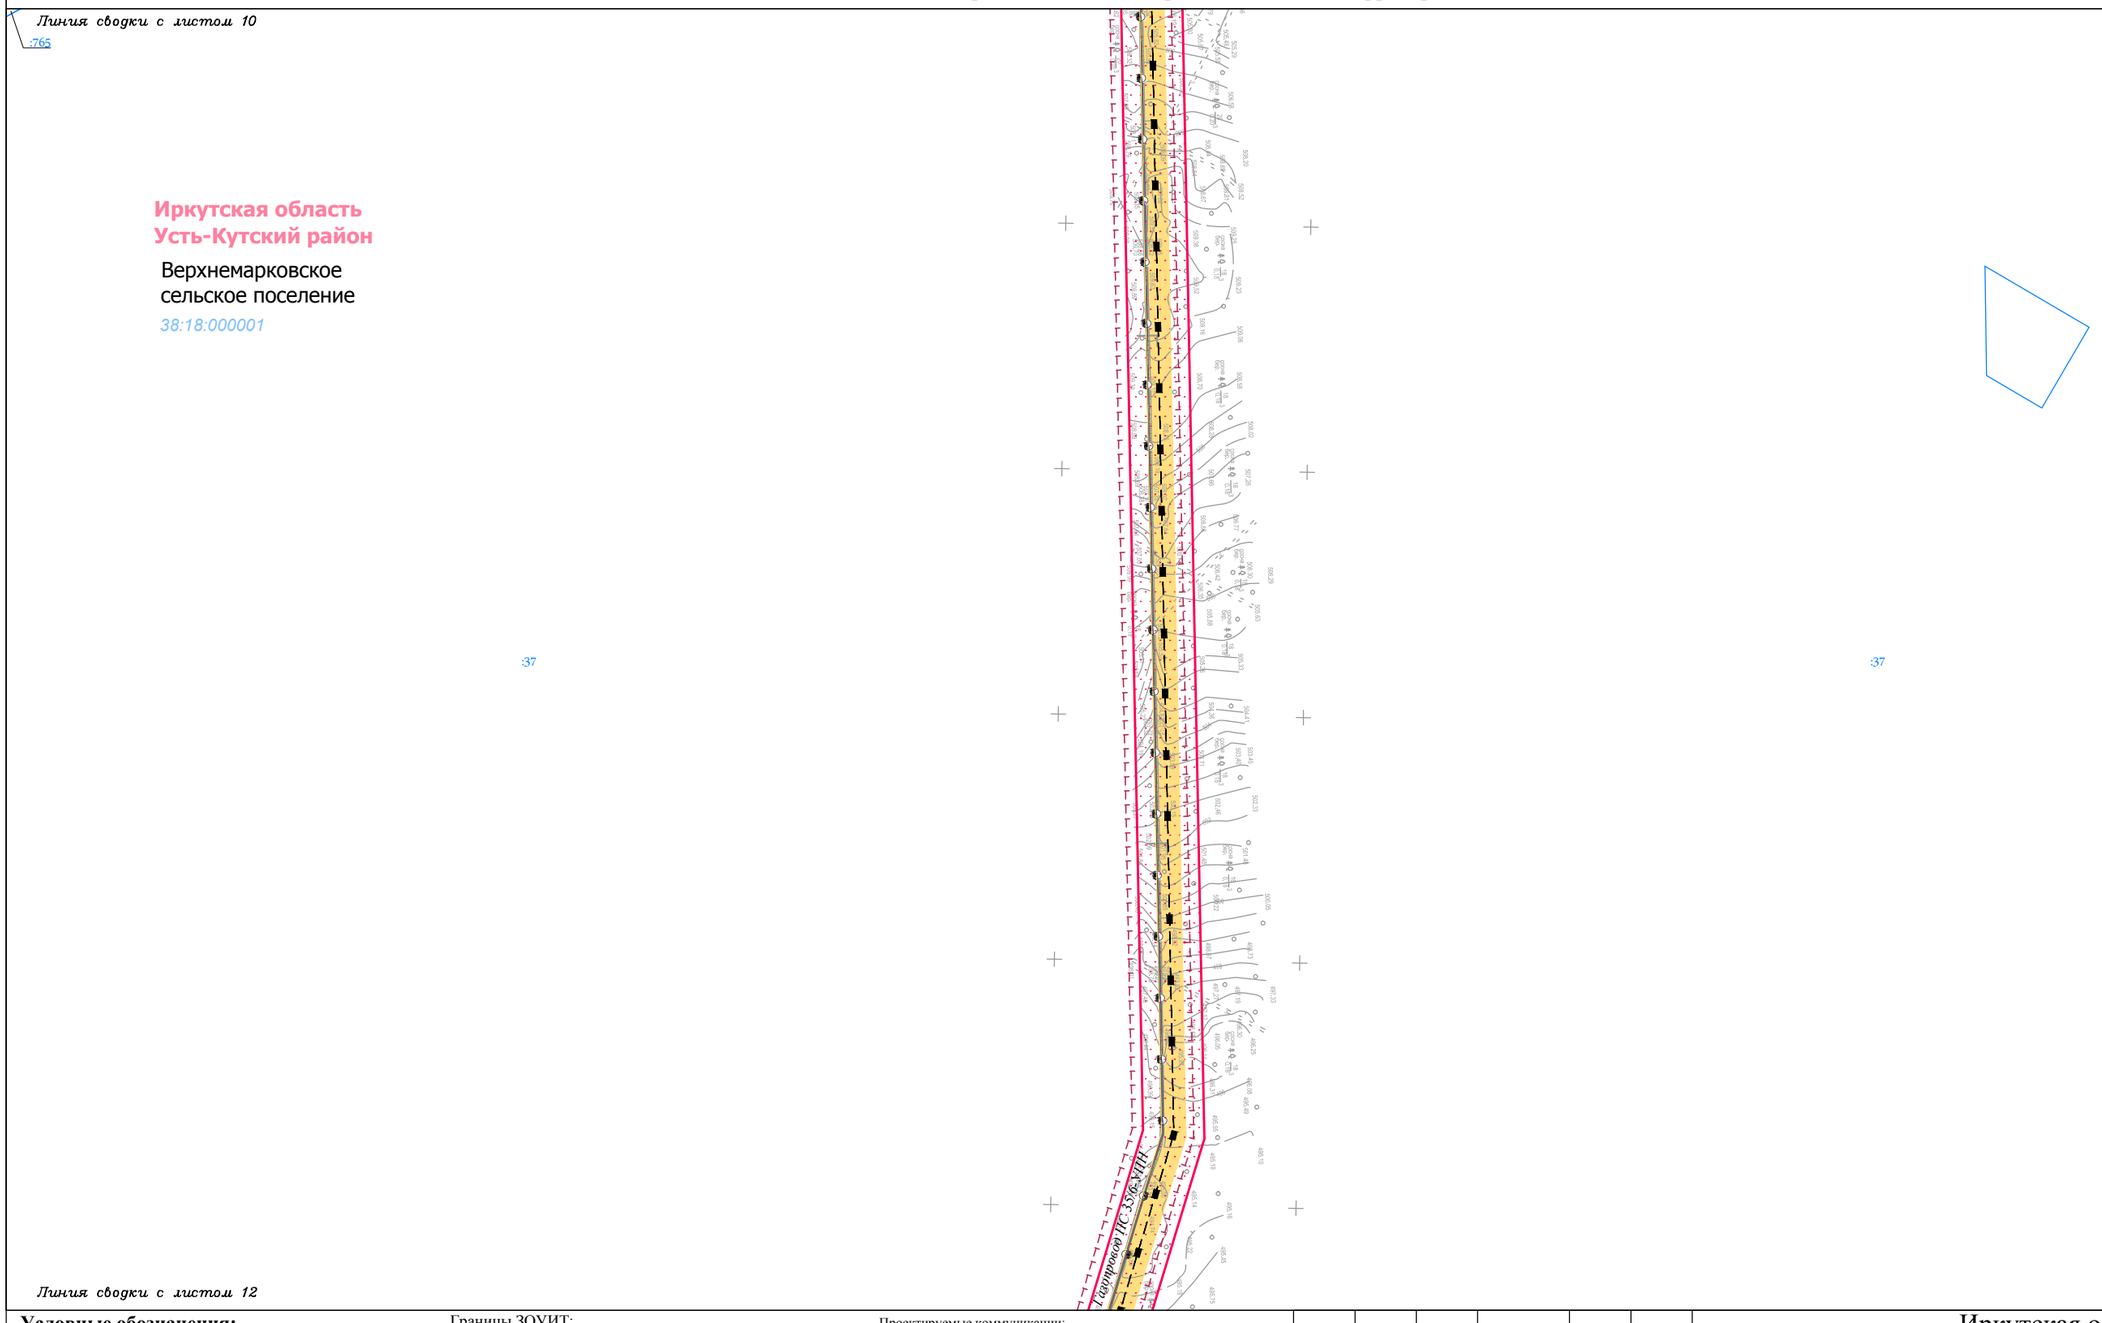

Условные обозначения:

- граница муниципального район
- граница городского поселения
- граница сельского поселения
- граница населенного пункта
- дорога обычного типа федерального значения
- дорога обычного типа местного значения
- зимняя дорога обычного типа
- местного значения
- реки, каналы, водотоки, озёра
- граница территории, в отношении которой осуществляется подготовка проекта планировки территории по объекту «Трубопроводная система транспорта продуктов переработки природного и попутного нефтяного газа Ярактинского НГКМ, Марковского НГКМ до города Усть-Кут. Этапы 1, 2»
- граница зоны планируемого размещения линейного объекта «Трубопроводная система транспорта продуктов переработки природного и попутного нефтяного газа Ярактинского НГКМ, Марковского НГКМ до города Усть-Кут. Этапы 1, 2»

Земельные участки, учтённые в НГРН:

- :1334 — граница существующего земельного участка, его кадастровый номер
- 38:18:000003 — граница кадастрового квартала, его номер

Границы ЗОУИТ:

Нормативные границы ЗОУИТ:

- санитарно-защитная полоса водовода (10 м)
- охранная зона систем нефте- и газоснабжения (для нефтепровода и газопровода = 25 м, для конденсатопровода = 100 м)
- охранная зона объектов электросетевого хозяйства (для ВЛ 0.4 кВ = 2 м, для ВЛ 6 кв, 10 кВ = 10 м, для ВЛ 35 кВ = 15 м, для ВЛ 110 кв = 20 м, для ВЛ 220 кВ = 25 м)
- береговая полоса (5 м, 20 м)
- прибрежная защитная полоса (50 м)
- водоохранная зона (50 м, 100 м, 200 м)

Утверждённые в установленном порядке границы ЗОУИТ:

- охранная зона систем нефте- и газоснабжения
- охранная зона объектов электросетевого хозяйства
- охранная зона линий и сооружений связи

Проектируемые коммуникации:

- дорога обычного типа местного значения
- кабель электрохимической защиты
- кабель силовой
- ВЛ 6 кВ
- эстакада кабельная
- трубопровод промысловый

Существующие коммуникации:

- нефтепровод промысловый
- нефтепровод прочий
- конденсатопровод
- газопровод ПНГ (попутный нефтяной газ)
- 0,4 — линия электропередач 0,4 кВ
- 6 — линия электропередач 6 кВ
- 10 — линия электропередач 10 кВ
- 35 — линия электропередач 35 кВ
- 110 — линия электропередач 110 кВ
- 220 — линия электропередач 220 кВ
- кабель электрический подземный
- водовод высокого давления
- эстакада кабельная

Изм.	Кол.уч.	Лист	№ док.	Подп.	Дата
Разработал		Сухарев Д.В.			10.17
		Богомол И.С.			10.17
		Роголёва Е.Н.			10.17
Проверил		Астахова Ю.В.			10.17
Н. контроль		Мироманова А.Л.			10.17

Иркутская область

Документация по планировке территории (проект планировки территории, содержащий проект межевания территории) для размещения объекта «Трубопроводная система транспорта продуктов переработки природного и попутного нефтяного газа Ярактинского НГКМ, Марковского НГКМ до города Усть-Кут. Этапы 1, 2»


Заказчик: ИРКУТСКАЯ НЕФТЯНАЯ КОМПАНИЯ

Стадия	Лист	Листов
П	11	158

Чертёж обоснования проекта межевания территории

М 1:5000

ООО "СЕРВИСТА"
Иркутск, ул. Байкальская, дом 105А, оф. 505

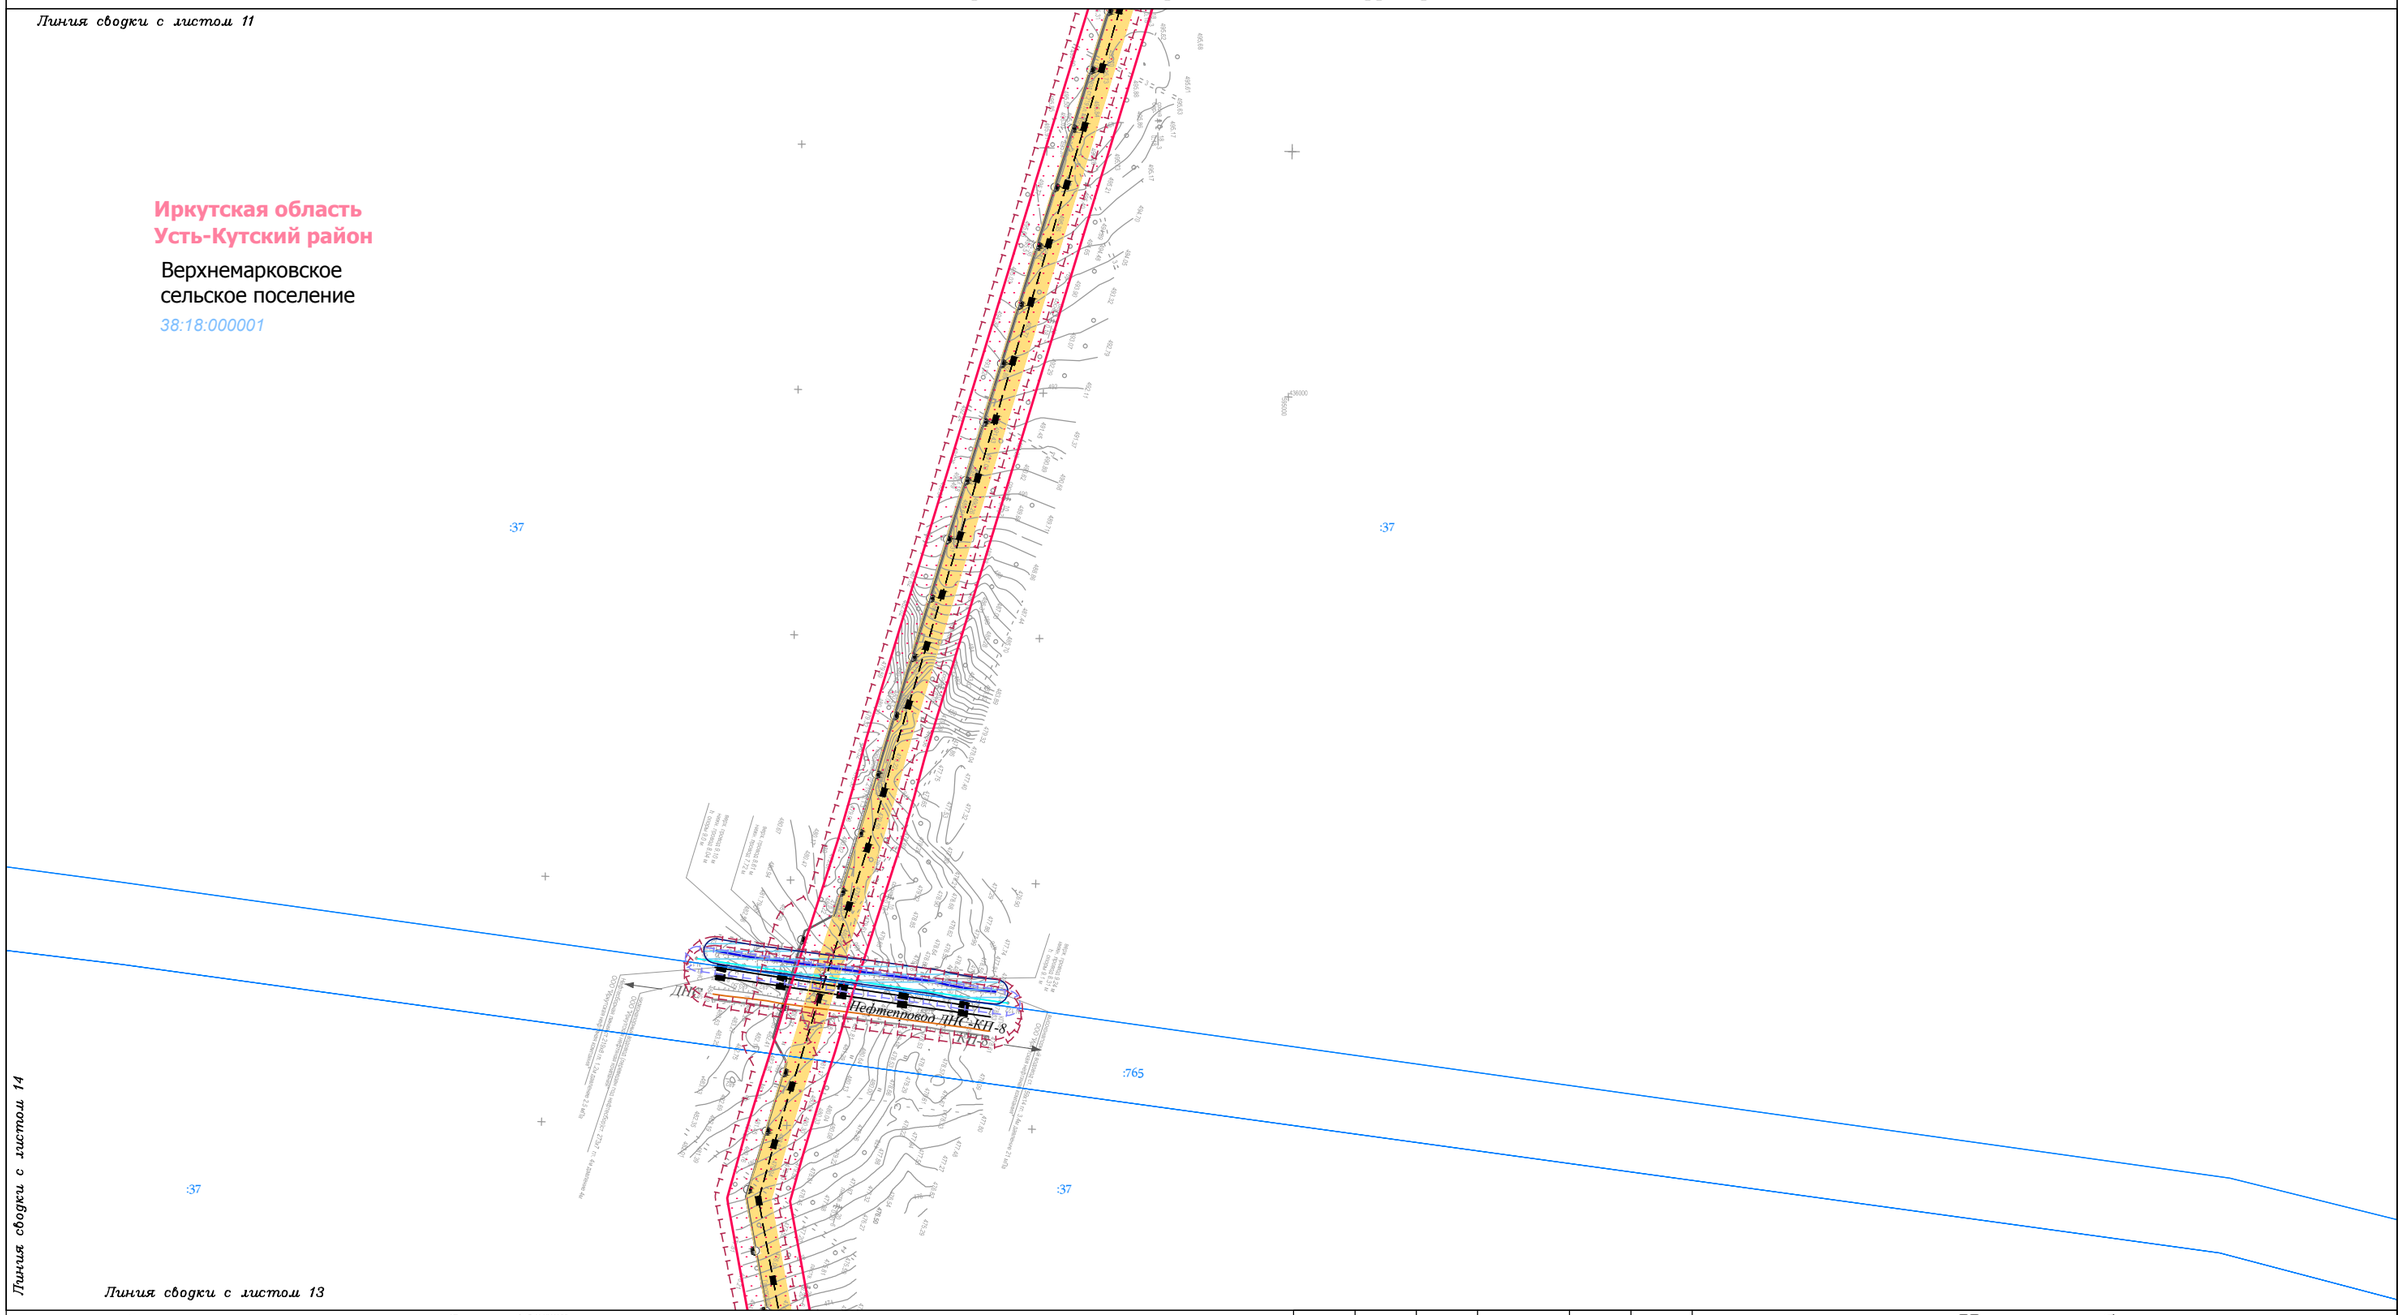

Условные обозначения:

- граница муниципального район
- граница городского поселения
- граница сельского поселения
- граница населенного пункта
- дорога обычного типа федерального значения
- дорога обычного типа местного значения
- зимняя дорога обычного типа
- местного значения
- реки, каналы, водотоки, озёра
- граница территории, в отношении которой осуществляется подготовка проекта планировки территории по объекту «Трубопроводная система транспорта продуктов переработки природного и попутного нефтяного газа Ярактинского НГКМ, Марковского НГКМ до города Усть-Кут. Этапы 1, 2»
- граница зоны планируемого размещения линейного объекта «Трубопроводная система транспорта продуктов переработки природного и попутного нефтяного газа Ярактинского НГКМ, Марковского НГКМ до города Усть-Кут. Этапы 1, 2»

Земельные участки, учтённые в НГРН:

- :1334 — граница существующего земельного участка, его кадастровый номер
- 38:18:000003 — граница кадастрового квартала, его номер

Границы ЗОУИТ:

Нормативные границы ЗОУИТ:

- санитарно-защитная полоса водовода (10 м)
- охранная зона систем нефте- и газоснабжения (для нефтепровода и газопровода = 25 м, для конденсатопровода = 100 м)
- охранная зона объектов электросетевого хозяйства (для ВЛ 0.4 кВ = 2 м, для ВЛ 6 кв, 10 кВ = 10 м, для ВЛ 35 кВ = 15 м, для ВЛ 110 кв = 20 м, для ВЛ 220 кВ = 25 м)
- береговая полоса (5 м, 20 м)
- прибрежная защитная полоса (50 м)
- водоохранная зона (50 м, 100 м, 200 м)

Утверждённые в установленном порядке границы ЗОУИТ:

- охранная зона систем нефте- и газоснабжения
- охранная зона объектов электросетевого хозяйства
- охранная зона линий и сооружений связи

Проектируемые коммуникации:

- дорога обычного типа местного значения
- кабель электрохимической защиты
- кабель силовой
- ВЛ 6 кВ
- эстакада кабельная
- трубопровод промысловый

Существующие коммуникации:

- нефтепровод промысловый
- нефтепровод прочий
- конденсатопровод
- газопровод ПНГ (попутный нефтяной газ)
- 0.4 — линия электропередач 0,4 кВ
- 6 — линия электропередач 6 кВ
- 10 — линия электропередач 10 кВ
- 35 — линия электропередач 35 кВ
- 110 — линия электропередач 110 кВ
- 220 — линия электропередач 220 кВ
- W — кабель электрический подземный
- водовод высокого давления
- эстакада кабельная

Изм.	Кол.уч.	Лист	№ док.	Подп.	Дата
Разработал		Сухарев Д.В.			10.17
		Богомол И.С.			10.17
		Роголёва Е.Н.			10.17
Проверил		Астахова Ю.В.			10.17
Н. контроль		Мироманова А.Л.			10.17

Иркутская область

Документация по планировке территории (проект планировки территории, содержащий проект межевания территории) для размещения объекта «Трубопроводная система транспорта продуктов переработки природного и попутного нефтяного газа Ярактинского НГКМ, Марковского НГКМ до города Усть-Кут. Этапы 1, 2»


Заказчик: ИРКУТСКАЯ НЕФТЯНАЯ КОМПАНИЯ

Стадия	Лист	Листов
П	12	158

Чертёж обоснования проекта межевания территории

М 1:5000

ООО "СЕРВИСТА"
Иркутск, ул. Байкальская, дом 105А, оф. 505

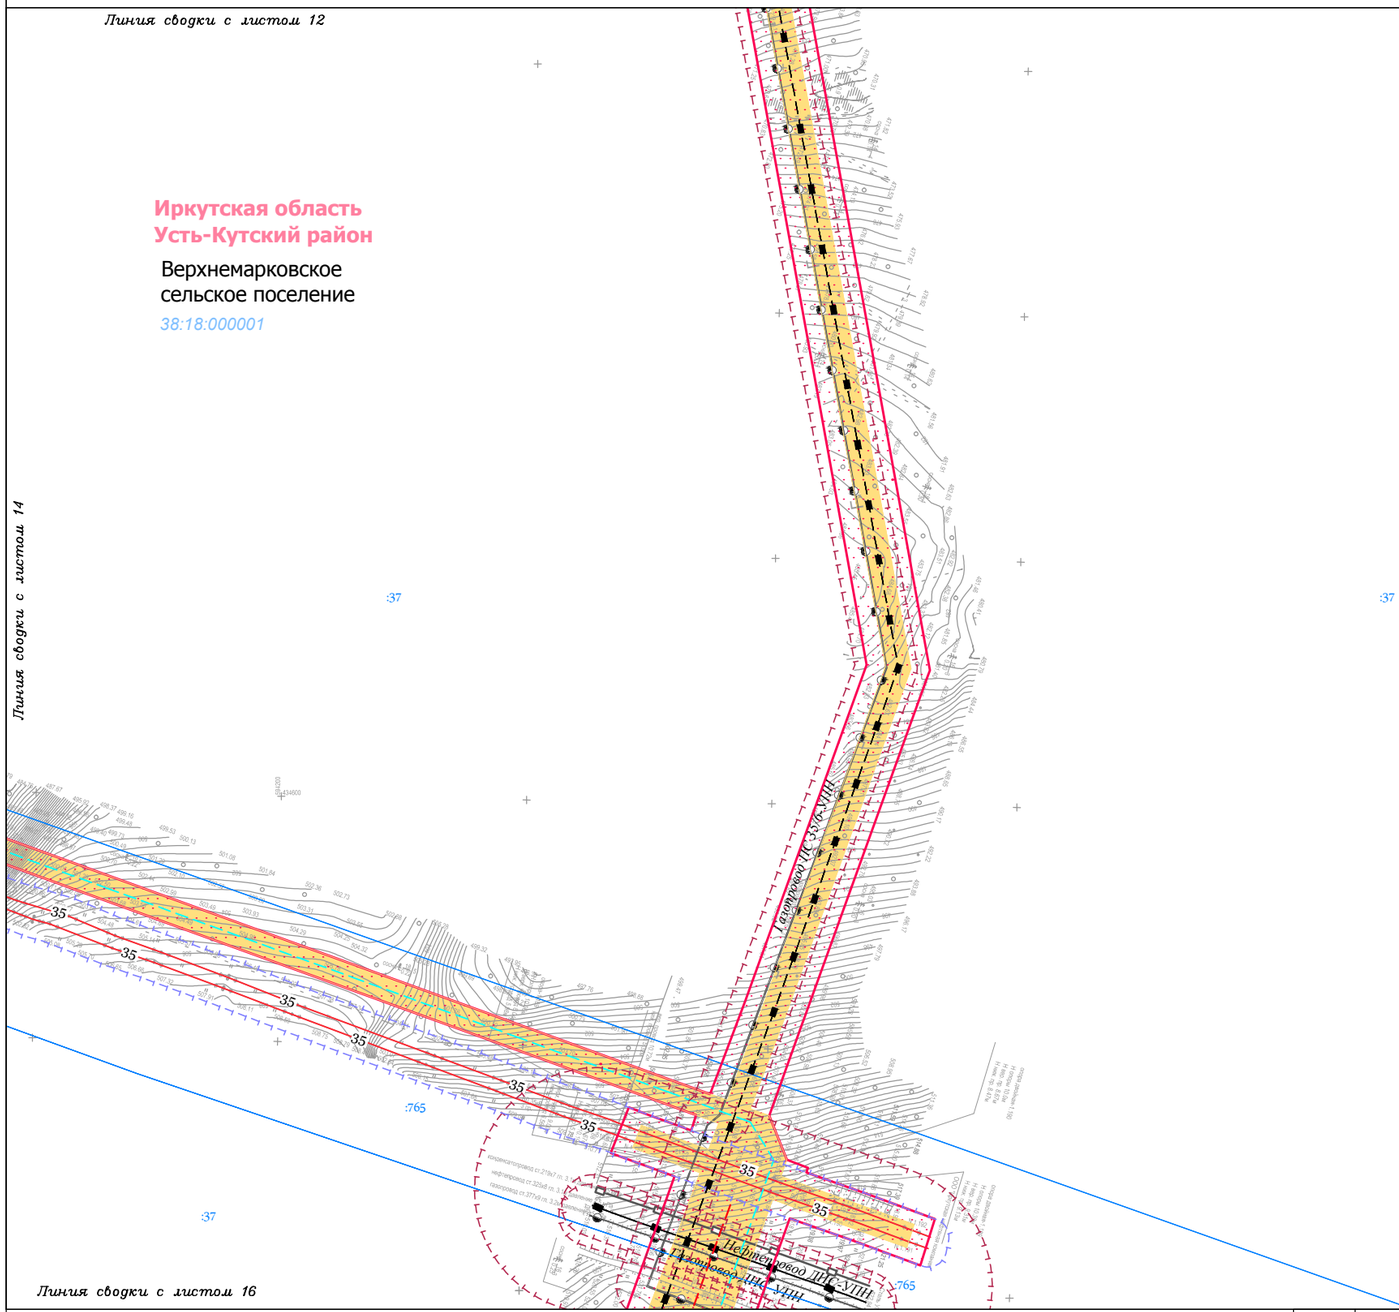

Условные обозначения:

- граница муниципального район
- граница городского поселения
- граница сельского поселения
- граница населенного пункта
- дорога обычного типа федерального значения
- дорога обычного типа местного значения
- зимняя дорога обычного типа
- местного значения
- реки, каналы, водотоки, озёра
- граница территории, в отношении которой осуществляется подготовка проекта планировки территории по объекту «Трубопроводная система транспорта продуктов переработки природного и попутного нефтяного газа Ярактинского НГКМ, Марковского НГКМ до города Усть-Кут. Этапы 1, 2»
- граница зоны планируемого размещения линейного объекта «Трубопроводная система транспорта продуктов переработки природного и попутного нефтяного газа Ярактинского НГКМ, Марковского НГКМ до города Усть-Кут. Этапы 1, 2»

Земельные участки, учтённые в НГРН:

- :1334 — граница существующего земельного участка, его кадастровый номер
- 38:18:000003 — граница кадастрового квартала, его номер

Границы ЗОУИТ:

Нормативные границы ЗОУИТ:

- санитарно-защитная полоса водовода (10 м)
- охранная зона систем нефте- и газоснабжения (для нефтепровода и газопровода = 25 м, для конденсатопровода = 100 м)
- охранная зона объектов электросетевого хозяйства (для ВЛ 0.4 кВ = 2 м, для ВЛ 6 кв, 10 кВ = 10 м, для ВЛ 35 кВ = 15 м, для ВЛ 110 кв = 20 м, для ВЛ 220 кВ = 25 м)
- береговая полоса (5 м, 20 м)
- прибрежная защитная полоса (50 м)
- водоохранная зона (50 м, 100 м, 200 м)

Утверждённые в установленном порядке границы ЗОУИТ:

- охранная зона систем нефте- и газоснабжения
- охранная зона объектов электросетевого хозяйства
- охранная зона линий и сооружений связи

Проектируемые коммуникации:

- дорога обычного типа местного значения
- кабель электрохимической защиты
- кабель силовой
- ВЛ 6 кВ
- эстакада кабельная
- трубопровод промысловый

Существующие коммуникации:

- нефтепровод промысловый
- нефтепровод прочий
- конденсатопровод
- газопровод ПНГ (попутный нефтяной газ)
- 0.4 — линия электропередач 0,4 кВ
- 6 — линия электропередач 6 кВ
- 10 — линия электропередач 10 кВ
- 35 — линия электропередач 35 кВ
- 110 — линия электропередач 110 кВ
- 220 — линия электропередач 220 кВ
- W — кабель электрический подземный
- водовод высокого давления
- эстакада кабельная

Изм.	Кол.уч.	Лист	№ док.	Подп.	Дата
Разработал		Сухарев Д.В.			10.17
		Богомол И.С.			10.17
		Роголёва Е.Н.			10.17
Проверил		Астахова Ю.В.			10.17
Н. контроль		Мироманова А.Л.			10.17

Иркутская область

Документация по планировке территории (проект планировки территории, содержащий проект межевания территории) для размещения объекта «Трубопроводная система транспорта продуктов переработки природного и попутного нефтяного газа Ярактинского НГКМ, Марковского НГКМ до города Усть-Кут. Этапы 1, 2»


Заказчик: ИРКУТСКАЯ НЕФТЯНАЯ КОМПАНИЯ

Стадия	Лист	Листов
П	13	158

Чертёж обоснования проекта межевания территории

М 1:5000

ООО "СЕРВИСТА"
Иркутск, ул. Байкальская, дом 105А, оф. 505

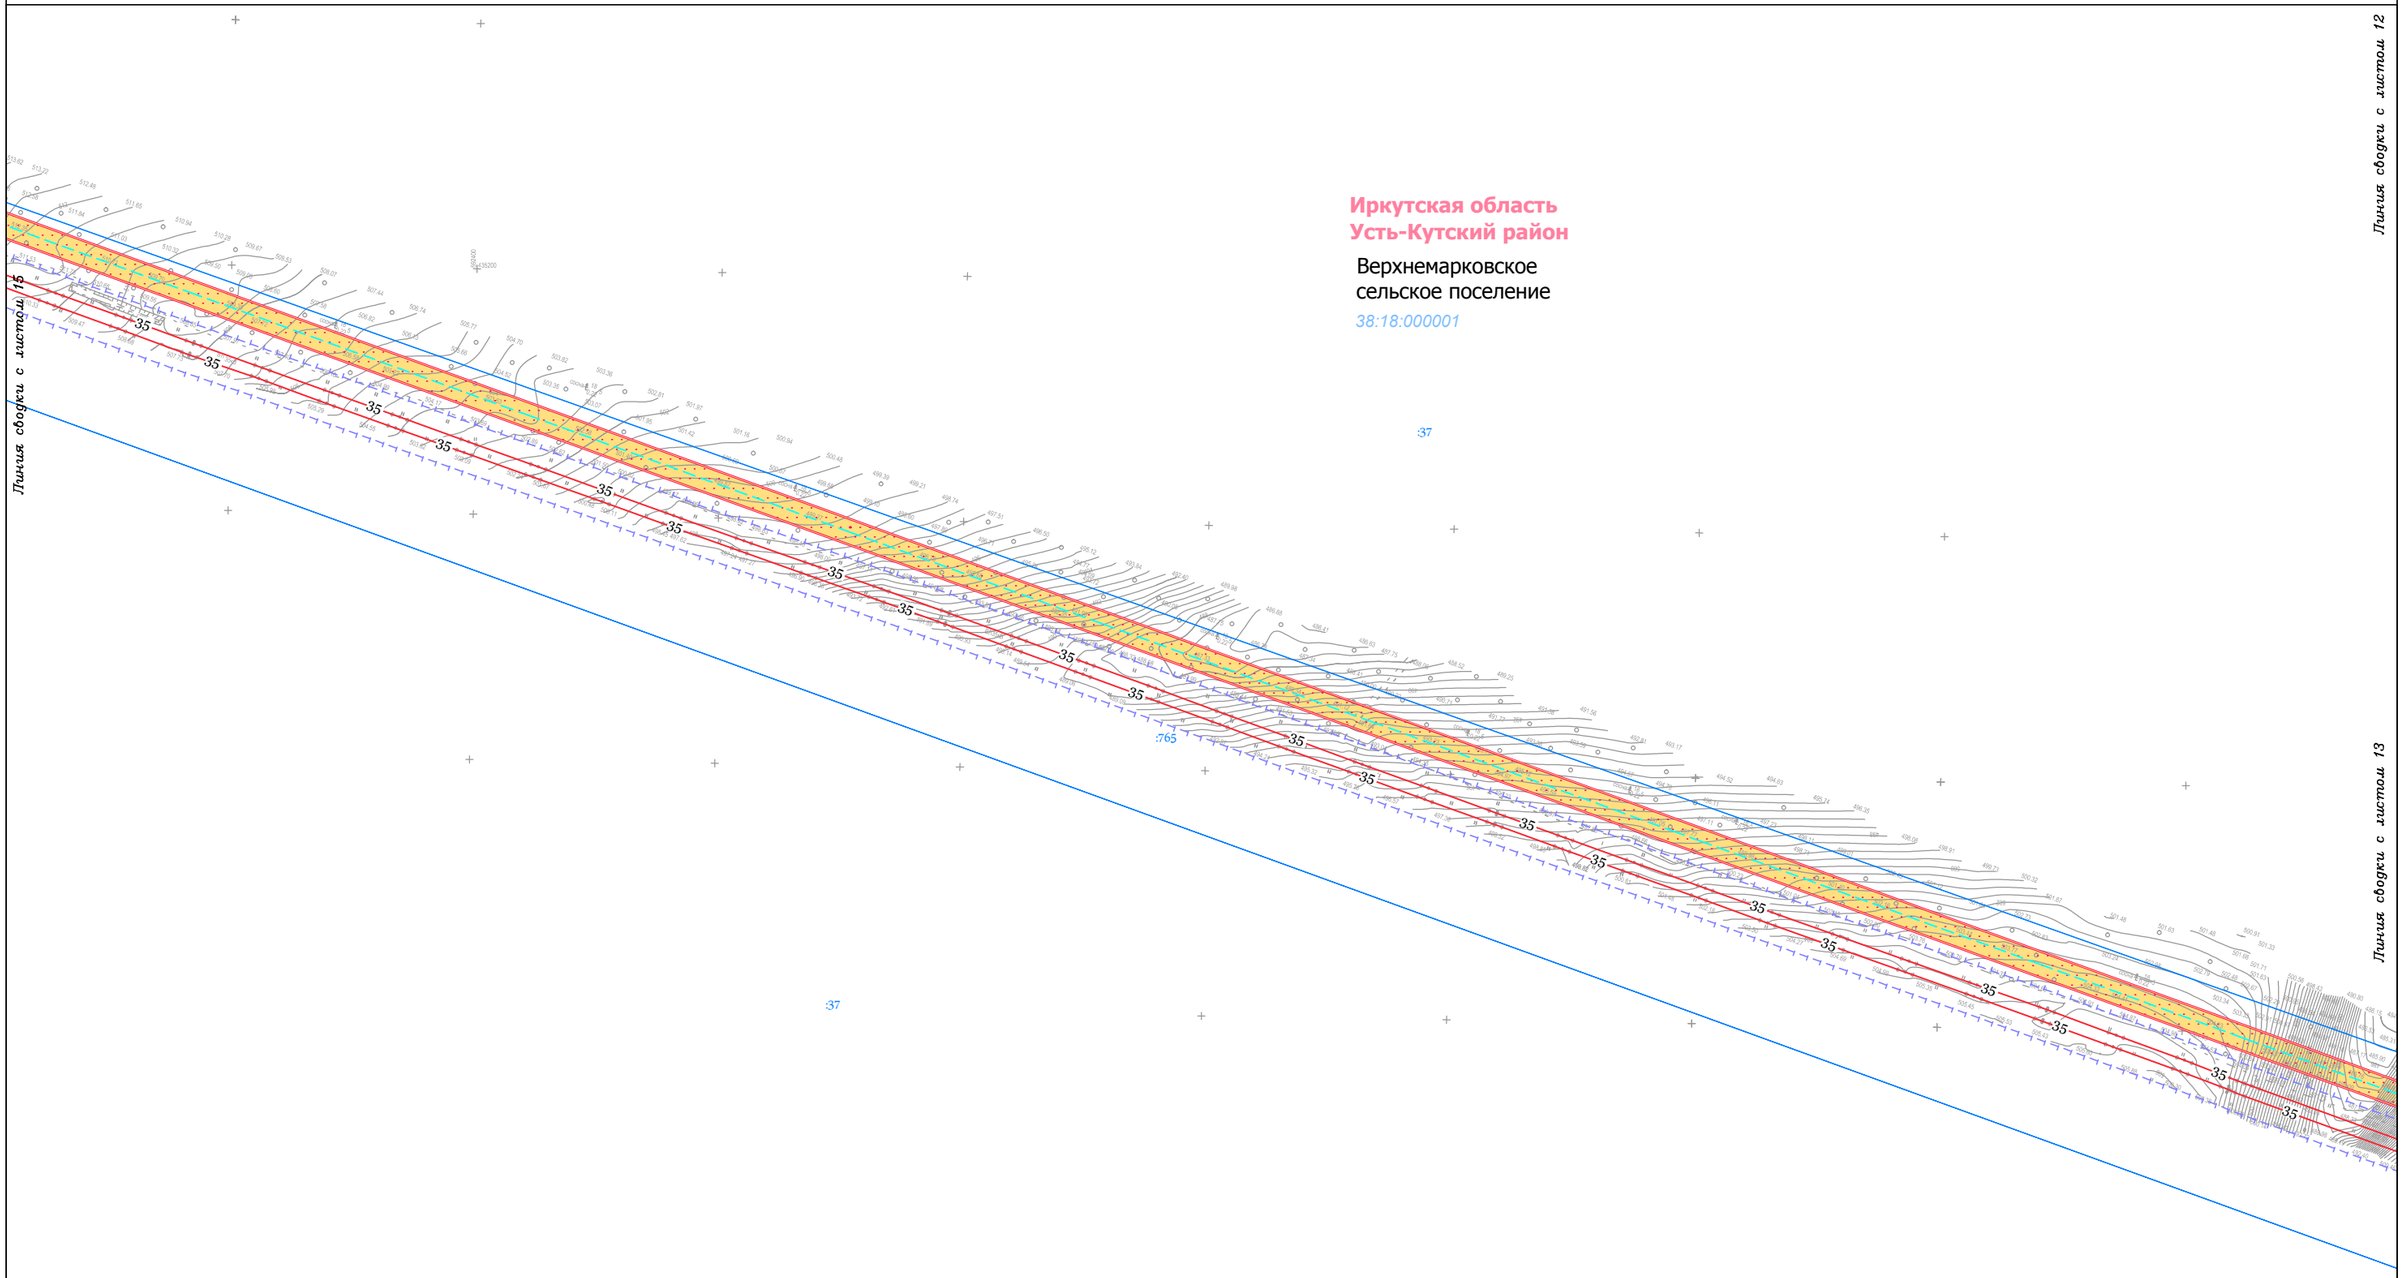

Условные обозначения:

- граница муниципального район
- граница городского поселения
- граница сельского поселения
- граница населенного пункта
- дорога обычного типа федерального значения
- дорога обычного типа местного значения
- зимняя дорога обычного типа
- местного значения
- реки, каналы, водотоки, озёра
- граница территории, в отношении которой осуществляется подготовка проекта планировки территории по объекту «Трубопроводная система транспорта продуктов переработки природного и попутного нефтяного газа Ярактинского НГКМ, Марковского НГКМ до города Усть-Кут. Этапы 1, 2»
- граница зоны планируемого размещения линейного объекта «Трубопроводная система транспорта продуктов переработки природного и попутного нефтяного газа Ярактинского НГКМ, Марковского НГКМ до города Усть-Кут. Этапы 1, 2»

Земельные участки, учтённые в НГРН:

- :1334 — граница существующего земельного участка, его кадастровый номер
- 38:18:000003 — граница кадастрового квартала, его номер

Границы ЗОУИТ:

Нормативные границы ЗОУИТ:

- санитарно-защитная полоса водовода (10 м)
- охранная зона систем нефте- и газоснабжения (для нефтепровода и газопровода = 25 м, для конденсатопровода = 100 м)
- охранная зона объектов электросетевого хозяйства (для ВЛ 0.4 кВ = 2 м, для ВЛ 6 кв, 10 кВ = 10 м, для ВЛ 35 кВ = 15 м, для ВЛ 110 кв = 20 м, для ВЛ 220 кВ = 25 м)
- береговая полоса (5 м, 20 м)
- прибрежная защитная полоса (50 м)
- водоохранная зона (50 м, 100 м, 200 м)

Утверждённые в установленном порядке границы ЗОУИТ:

- охранная зона систем нефте- и газоснабжения
- охранная зона объектов электросетевого хозяйства
- охранная зона линий и сооружений связи

Проектируемые коммуникации:

- дорога обычного типа местного значения
- кабель электрохимической защиты
- кабель силовой
- ВЛ 6 кВ
- эстакада кабельная
- трубопровод промысловый

Существующие коммуникации:

- нефтепровод промысловый
- нефтепровод прочий
- конденсатопровод
- газопровод ПНГ (попутный нефтяной газ)
- 0.4 — линия электропередач 0,4 кВ
- 6 — линия электропередач 6 кВ
- 10 — линия электропередач 10 кВ
- 35 — линия электропередач 35 кВ
- 110 — линия электропередач 110 кВ
- 220 — линия электропередач 220 кВ
- W — кабель электрический подземный
- водовод высокого давления
- эстакада кабельная

Изм.	Кол.уч.	Лист	№ док.	Подп.	Дата
Разработал		Сухарев Д.В.			10.17
		Богомол И.С.			10.17
		Роголёва Е.Н.			10.17
Проверил		Астахова Ю.В.			10.17
Н. контроль		Мироманова А.Л.			10.17

Иркутская область

Документация по планировке территории (проект планировки территории, содержащий проект межевания территории) для размещения объекта «Трубопроводная система транспорта продуктов переработки природного и попутного нефтяного газа Ярактинского НГКМ, Марковского НГКМ до города Усть-Кут. Этапы 1, 2»


Заказчик: ИРКУТСКАЯ НЕФТЯНАЯ КОМПАНИЯ

Стадия	Лист	Листов
П	14	158

Чертёж обоснования проекта межевания территории

М 1:5000

ООО "СЕРВИСТА"
Иркутск, ул. Байкальская, дом 105А, оф. 505

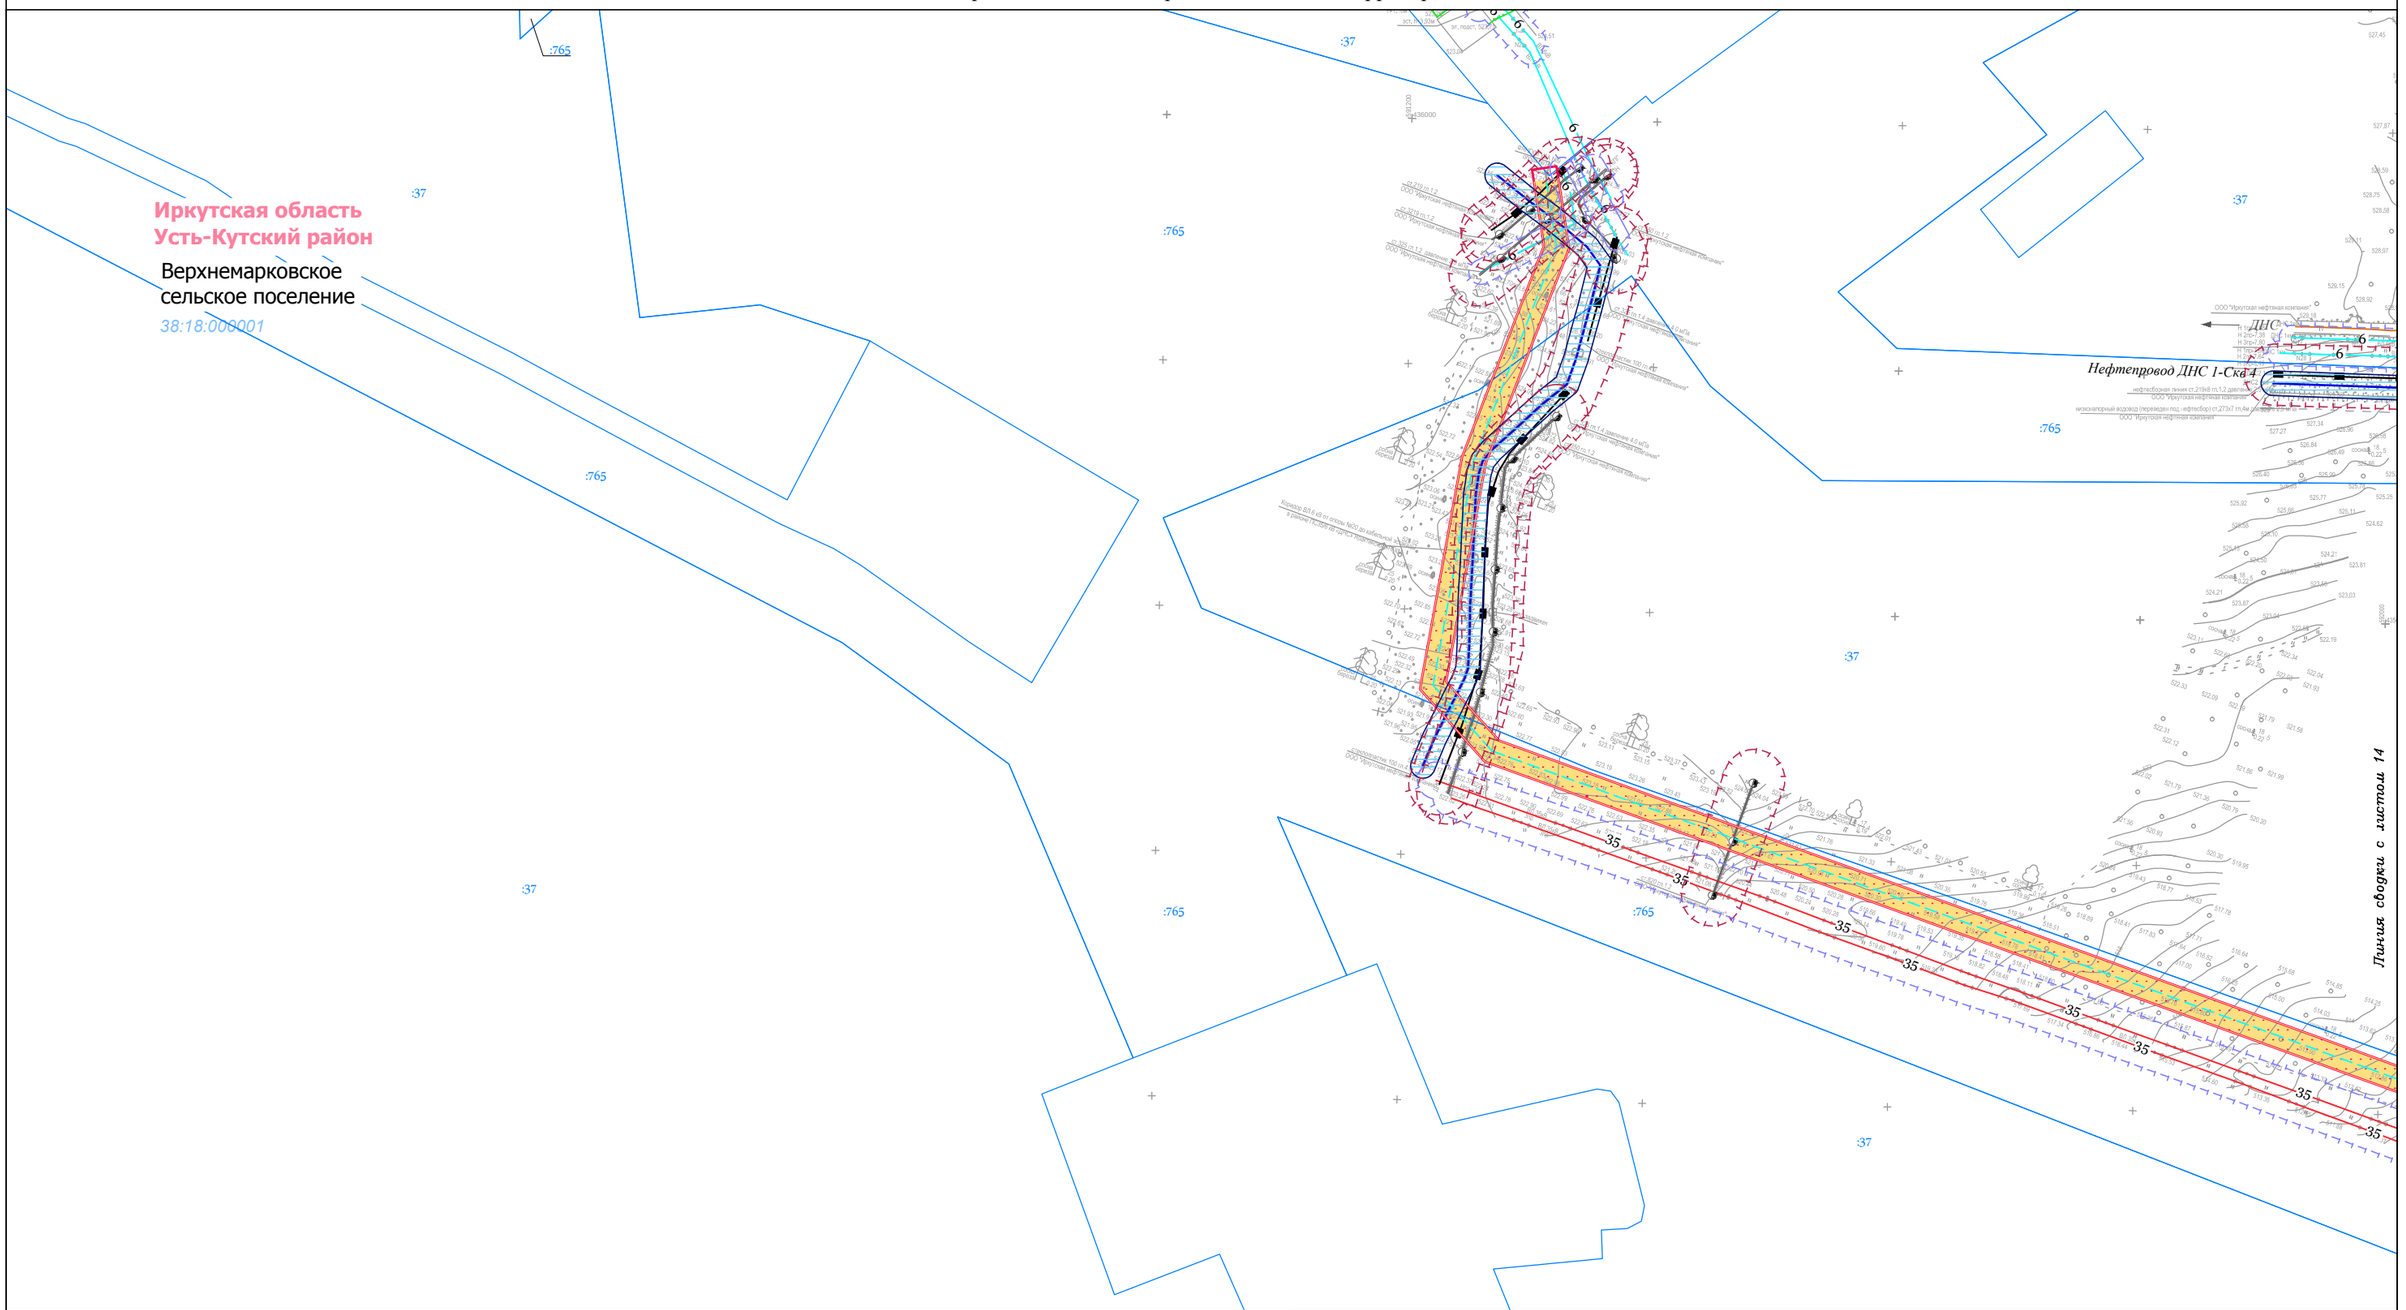

Условные обозначения:

- граница муниципального район
- граница городского поселения
- граница сельского поселения
- граница населенного пункта
- дорога обычного типа федерального значения
- дорога обычного типа местного значения
- зимняя дорога обычного типа
- местного значения
- реки, каналы, водотоки, озёра
- граница территории, в отношении которой осуществляется подготовка проекта планировки территории по объекту «Трубопроводная система транспорта продуктов переработки природного и попутного нефтяного газа Ярактинского НГКМ, Марковского НГКМ до города Усть-Кут. Этапы 1, 2»
- граница зоны планируемого размещения линейного объекта «Трубопроводная система транспорта продуктов переработки природного и попутного нефтяного газа Ярактинского НГКМ, Марковского НГКМ до города Усть-Кут. Этапы 1, 2»

Земельные участки, учтённые в НГРН:

- :1334 — граница существующего земельного участка, его кадастровый номер
- 38:18:000003 — граница кадастрового квартала, его номер

Границы ЗОУИТ:

Нормативные границы ЗОУИТ:

- санитарно-защитная полоса водовода (10 м)
- охранная зона систем нефте- и газоснабжения (для нефтепровода и газопровода = 25 м, для конденсатопровода = 100 м)
- охранная зона объектов электросетевого хозяйства (для ВЛ 0.4 кВ = 2 м, для ВЛ 6 кв, 10 кВ = 10 м, для ВЛ 35 кВ = 15 м, для ВЛ 110 кв = 20 м, для ВЛ 220 кВ = 25 м)
- береговая полоса (5 м, 20 м)
- прибрежная защитная полоса (50 м)
- водоохранная зона (50 м, 100 м, 200 м)

Утверждённые в установленном порядке границы ЗОУИТ:

- охранная зона систем нефте- и газоснабжения
- охранная зона объектов электросетевого хозяйства
- охранная зона линий и сооружений связи

Проектируемые коммуникации:

- дорога обычного типа местного значения
- кабель электрохимической защиты
- кабель силовой
- ВЛ 6 кВ
- эстакада кабельная
- трубопровод промысловый

Существующие коммуникации:

- нефтепровод промысловый
- нефтепровод прочий
- конденсатопровод
- газопровод ПНГ (попутный нефтяной газ)
- 0.4 — линия электропередач 0,4 кВ
- 6 — линия электропередач 6 кВ
- 10 — линия электропередач 10 кВ
- 35 — линия электропередач 35 кВ
- 110 — линия электропередач 110 кВ
- 220 — линия электропередач 220 кВ
- кабель электрический подземный
- водовод высокого давления
- эстакада кабельная

Изм.	Кол.уч.	Лист	№ док.	Подп.	Дата
Разработал		Сухарев Д.В.			10.17
		Богомол И.С.			10.17
		Роголёва Е.Н.			10.17
Проверил		Астахова Ю.В.			10.17
Н. контроль		Мироманова А.Л.			10.17

Иркутская область

Документация по планировке территории (проект планировки территории, содержащий проект межевания территории) для размещения объекта «Трубопроводная система транспорта продуктов переработки природного и попутного нефтяного газа Ярактинского НГКМ, Марковского НГКМ до города Усть-Кут. Этапы 1, 2»


Заказчик: ИРКУТСКАЯ НЕФТЯНАЯ КОМПАНИЯ

Стадия	Лист	Листов
П	15	158

Чертёж обоснования проекта межевания территории

М 1:5000

ООО "СЕРВИСТА"
Иркутск, ул. Байкальская, дом 105А, оф. 505

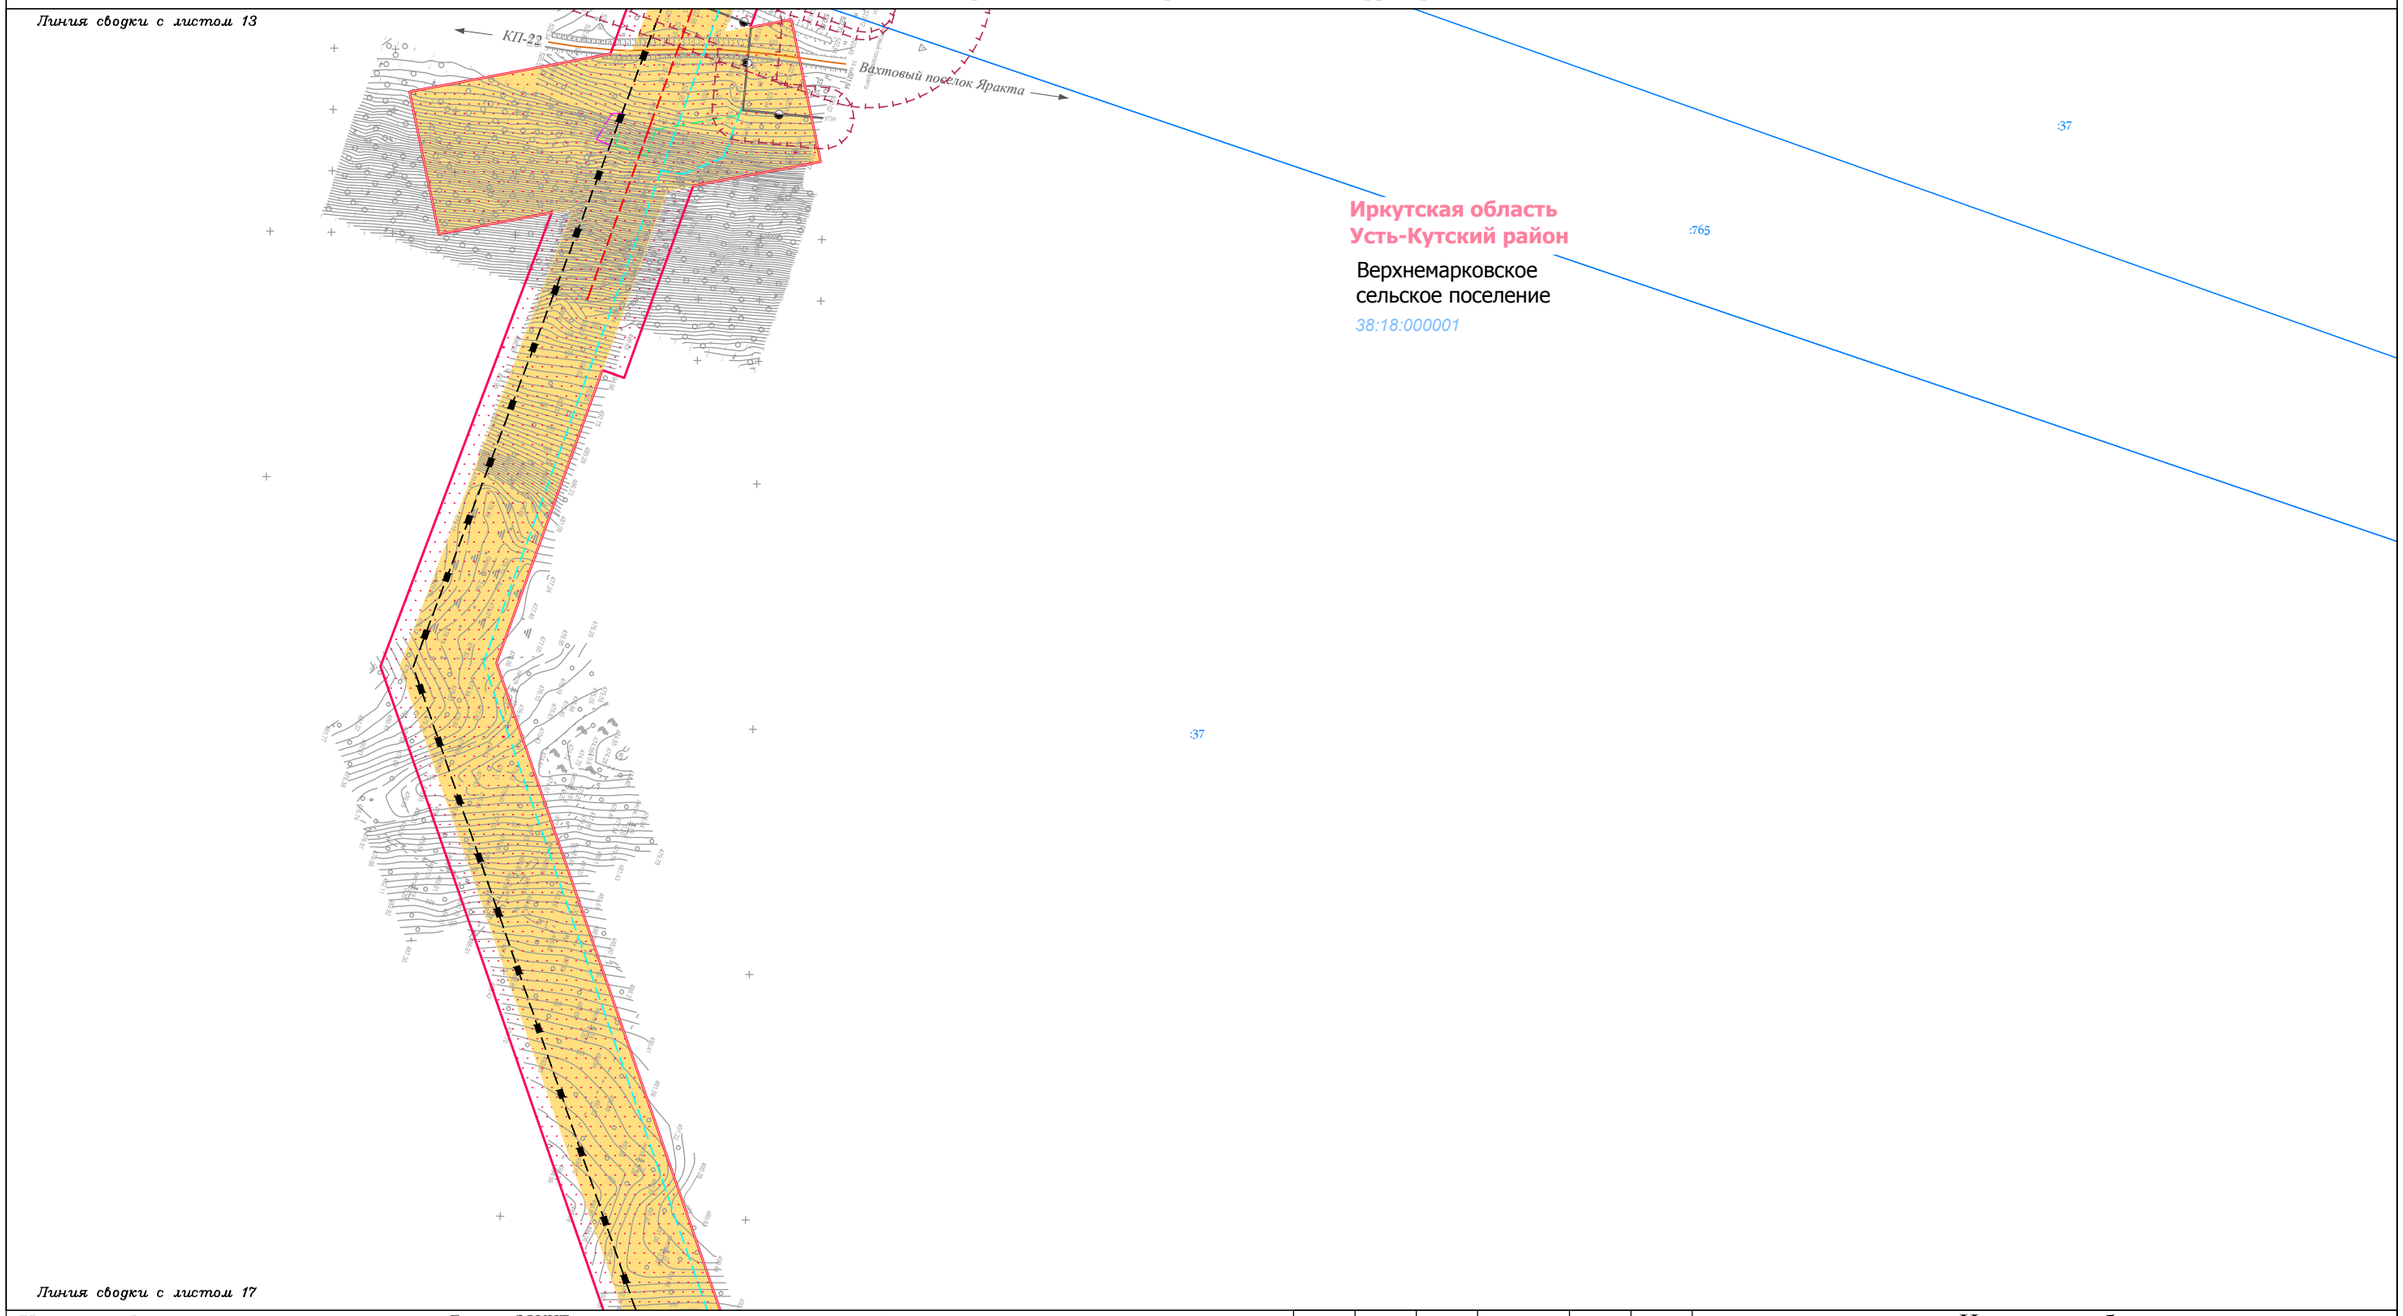

Условные обозначения:

- граница муниципального район
- граница городского поселения
- граница сельского поселения
- граница населенного пункта
- дорога обычного типа федерального значения
- дорога обычного типа местного значения
- зимняя дорога обычного типа
- местного значения
- реки, каналы, водотоки, озёра
- граница территории, в отношении которой осуществляется подготовка проекта планировки территории по объекту «Трубопроводная система транспорта продуктов переработки природного и попутного нефтяного газа Ярактинского НГКМ, Марковского НГКМ до города Усть-Кут. Этапы 1, 2»
- граница зоны планируемого размещения линейного объекта «Трубопроводная система транспорта продуктов переработки природного и попутного нефтяного газа Ярактинского НГКМ, Марковского НГКМ до города Усть-Кут. Этапы 1, 2»

Земельные участки, учтённые в НГРН:

- :1334 — граница существующего земельного участка, его кадастровый номер
- 38:18:000003 — граница кадастрового квартала, его номер

Границы ЗОУИТ:

Нормативные границы ЗОУИТ:

- санитарно-защитная полоса водовода (10 м)
- охранная зона систем нефте- и газоснабжения (для нефтепровода и газопровода = 25 м, для конденсатопровода = 100 м)
- охранная зона объектов электросетевого хозяйства (для ВЛ 0.4 кВ = 2 м, для ВЛ 6 кв, 10 кВ = 10 м, для ВЛ 35 кВ = 15 м, для ВЛ 110 кв = 20 м, для ВЛ 220 кВ = 25 м)
- береговая полоса (5 м, 20 м)
- прибрежная защитная полоса (50 м)
- водоохранная зона (50 м, 100 м, 200 м)

Утверждённые в установленном порядке границы ЗОУИТ:

- охранная зона систем нефте- и газоснабжения
- охранная зона объектов электросетевого хозяйства
- охранная зона линий и сооружений связи

Проектируемые коммуникации:

- дорога обычного типа местного значения
- кабель электрохимической защиты
- кабель силовой
- ВЛ 6 кВ
- эстакада кабельная
- трубопровод промысловый

Существующие коммуникации:

- нефтепровод промысловый
- нефтепровод прочий
- конденсатопровод
- газопровод ПНГ (попутный нефтяной газ)
- 0.4 — линия электропередач 0,4 кВ
- 6 — линия электропередач 6 кВ
- 10 — линия электропередач 10 кВ
- 35 — линия электропередач 35 кВ
- 110 — линия электропередач 110 кВ
- 220 — линия электропередач 220 кВ
- W — кабель электрический подземный
- водовод высокого давления
- эстакада кабельная

Изм.	Кол.уч.	Лист	№ док.	Подп.	Дата
Разработал		Сухарев Д.В.			10.17
		Богомол И.С.			10.17
		Роголёва Е.Н.			10.17
Проверил		Астахова Ю.В.			10.17
Н. контроль		Мироманова А.Л.			10.17

Иркутская область

Документация по планировке территории (проект планировки территории, содержащий проект межевания территории) для размещения объекта «Трубопроводная система транспорта продуктов переработки природного и попутного нефтяного газа Ярактинского НГКМ, Марковского НГКМ до города Усть-Кут. Этапы 1, 2»

Заказчик: ИРКУТСКАЯ НЕФТЯНАЯ КОМПАНИЯ

Стадия	Лист	Листов
П	16	158

Чертёж обоснования проекта межевания территории

М 1:5000

ООО "СЕРВИСТА"
Иркутск, ул. Байкальская, дом 105А, оф. 505

Линия сводки с листом 16

Иркутская область
Усть-Кутский район

Верхнемарковское
сельское поселение

38:18:000001

:37

:37

Линия сводки с листом 18

Условные обозначения:

- граница муниципального район
- граница городского поселения
- граница сельского поселения
- граница населенного пункта
- дорога обычного типа федерального значения
- дорога обычного типа местного значения
- зимняя дорога обычного типа
- местного значения
- реки, каналы, водотоки, озёра
- граница территории, в отношении которой осуществляется подготовка проекта планировки территории по объекту «Трубопроводная система транспорта продуктов переработки природного и попутного нефтяного газа Ярактинского НГКМ, Марковского НГКМ до города Усть-Кут. Этапы 1, 2»
- граница зоны планируемого размещения линейного объекта «Трубопроводная система транспорта продуктов переработки природного и попутного нефтяного газа Ярактинского НГКМ, Марковского НГКМ до города Усть-Кут. Этапы 1, 2»

Земельные участки, учтённые в НГРН:

- :1334 — граница существующего земельного участка, его кадастровый номер
- 38:18:000003 — граница кадастрового квартала, его номер

Границы ЗОУИТ:

Нормативные границы ЗОУИТ:

- санитарно-защитная полоса водовода (10 м)
- охранная зона систем нефте- и газоснабжения (для нефтепровода и газопровода = 25 м, для конденсатопровода = 100 м)
- охранная зона объектов электросетевого хозяйства (для ВЛ 0.4 кВ = 2 м, для ВЛ 6 кв, 10 кВ = 10 м, для ВЛ 35 кВ = 15 м, для ВЛ 110 кв = 20 м, для ВЛ 220 кВ = 25 м)
- береговая полоса (5 м, 20 м)
- прибрежная защитная полоса (50 м)
- водоохранная зона (50 м, 100 м, 200 м)

Утверждённые в установленном порядке границы ЗОУИТ:

- охранная зона систем нефте- и газоснабжения
- охранная зона объектов электросетевого хозяйства
- охранная зона линий и сооружений связи

Проектируемые коммуникации:

- дорога обычного типа местного значения
- кабель электрохимической защиты
- кабель силовой
- ВЛ 6 кВ
- эстакада кабельная
- трубопровод промысловый

Существующие коммуникации:

- нефтепровод промысловый
- нефтепровод прочий
- конденсатопровод
- газопровод ПНГ (попутный нефтяной газ)
- 0.4 — линия электропередач 0,4 кВ
- 6 — линия электропередач 6 кВ
- 10 — линия электропередач 10 кВ
- 35 — линия электропередач 35 кВ
- 110 — линия электропередач 110 кВ
- 220 — линия электропередач 220 кВ
- W — кабель электрический подземный
- водовод высокого давления
- эстакада кабельная

Изм.	Кол.уч.	Лист	№ док.	Подп.	Дата
Разработал		Сухарев Д.В.			10.17
		Богомол И.С.			10.17
		Роголёва Е.Н.			10.17
Проверил		Астахова Ю.В.			10.17
Н. контроль		Мироманова А.Л.			10.17

Иркутская область

Документация по планировке территории (проект планировки территории, содержащий проект межевания территории) для размещения объекта «Трубопроводная система транспорта продуктов переработки природного и попутного нефтяного газа Ярактинского НГКМ, Марковского НГКМ до города Усть-Кут. Этапы 1, 2»

Заказчик:
ИРКУТСКАЯ НЕФТЯНАЯ КОМПАНИЯ

Стадия	Лист	Листов
П	17	158

Чертёж обоснования проекта межевания территории

М 1:5000

ООО "СЕРВИСТА"
Иркутск, ул. Байкальская, дом 105А, оф. 505

Линия сводки с листом 17

Иркутская область
Усть-Кутский район

Верхнемарковское
сельское поселение

38:18:000001

:37

:37

ручей б/н

Линия сводки с листом 19

Условные обозначения:

- граница муниципального район
- граница городского поселения
- граница сельского поселения
- граница населенного пункта
- дорога обычного типа федерального значения
- дорога обычного типа местного значения
- зимняя дорога обычного типа
- местного значения
- реки, каналы, водотоки, озёра
- граница территории, в отношении которой осуществляется подготовка проекта планировки территории по объекту «Трубопроводная система транспорта продуктов переработки природного и попутного нефтяного газа Ярактинского НГКМ, Марковского НГКМ до города Усть-Кут. Этапы 1, 2»
- граница зоны планируемого размещения линейного объекта «Трубопроводная система транспорта продуктов переработки природного и попутного нефтяного газа Ярактинского НГКМ, Марковского НГКМ до города Усть-Кут. Этапы 1, 2»

Земельные участки, учтённые в НГРН:

- :1334 — граница существующего земельного участка, его кадастровый номер
- 38:18:000003 — граница кадастрового квартала, его номер

Границы ЗОУИТ:

Нормативные границы ЗОУИТ:

- санитарно-защитная полоса водовода (10 м)
- охранная зона систем нефте- и газоснабжения (для нефтепровода и газопровода = 25 м, для конденсатопровода = 100 м)
- охранная зона объектов электросетевого хозяйства (для ВЛ 0.4 кВ = 2 м, для ВЛ 6 кв, 10 кВ = 10 м, для ВЛ 35 кВ = 15 м, для ВЛ 110 кв = 20 м, для ВЛ 220 кВ = 25 м)
- береговая полоса (5 м, 20 м)
- прибрежная защитная полоса (50 м)
- водоохранная зона (50 м, 100 м, 200 м)

Утверждённые в установленном порядке границы ЗОУИТ:

- охранная зона систем нефте- и газоснабжения
- охранная зона объектов электросетевого хозяйства
- охранная зона линий и сооружений связи

Проектируемые коммуникации:

- дорога обычного типа местного значения
- кабель электрохимической защиты
- кабель силовой
- ВЛ 6 кВ
- эстакада кабельная
- трубопровод промысловый

Существующие коммуникации:

- нефтепровод промысловый
- нефтепровод прочий
- конденсатопровод
- газопровод ПНГ (попутный нефтяной газ)
- 0.4 — линия электропередач 0,4 кВ
- 6 — линия электропередач 6 кВ
- 10 — линия электропередач 10 кВ
- 35 — линия электропередач 35 кВ
- 110 — линия электропередач 110 кВ
- 220 — линия электропередач 220 кВ
- W — кабель электрический подземный
- водовод высокого давления
- эстакада кабельная

Изм.	Кол.уч.	Лист	№ док.	Подп.	Дата
Разработал		Сухарев Д.В.			10.17
		Богомол И.С.			10.17
		Роголёва Е.Н.			10.17
Проверил		Астахова Ю.В.			10.17
Н. контроль		Мироманова А.Л.			10.17

Иркутская область

Документация по планировке территории (проект планировки территории, содержащий проект межевания территории) для размещения объекта «Трубопроводная система транспорта продуктов переработки природного и попутного нефтяного газа Ярактинского НГКМ, Марковского НГКМ до города Усть-Кут. Этапы 1, 2»


Заказчик: ИРКУТСКАЯ НЕФТЯНАЯ КОМПАНИЯ

Стадия	Лист	Листов
П	18	158

Чертёж обоснования проекта межевания территории

М 1:5000

ООО "СЕРВИСТА"
Иркутск, ул. Байкальская, дом 105А, оф. 505

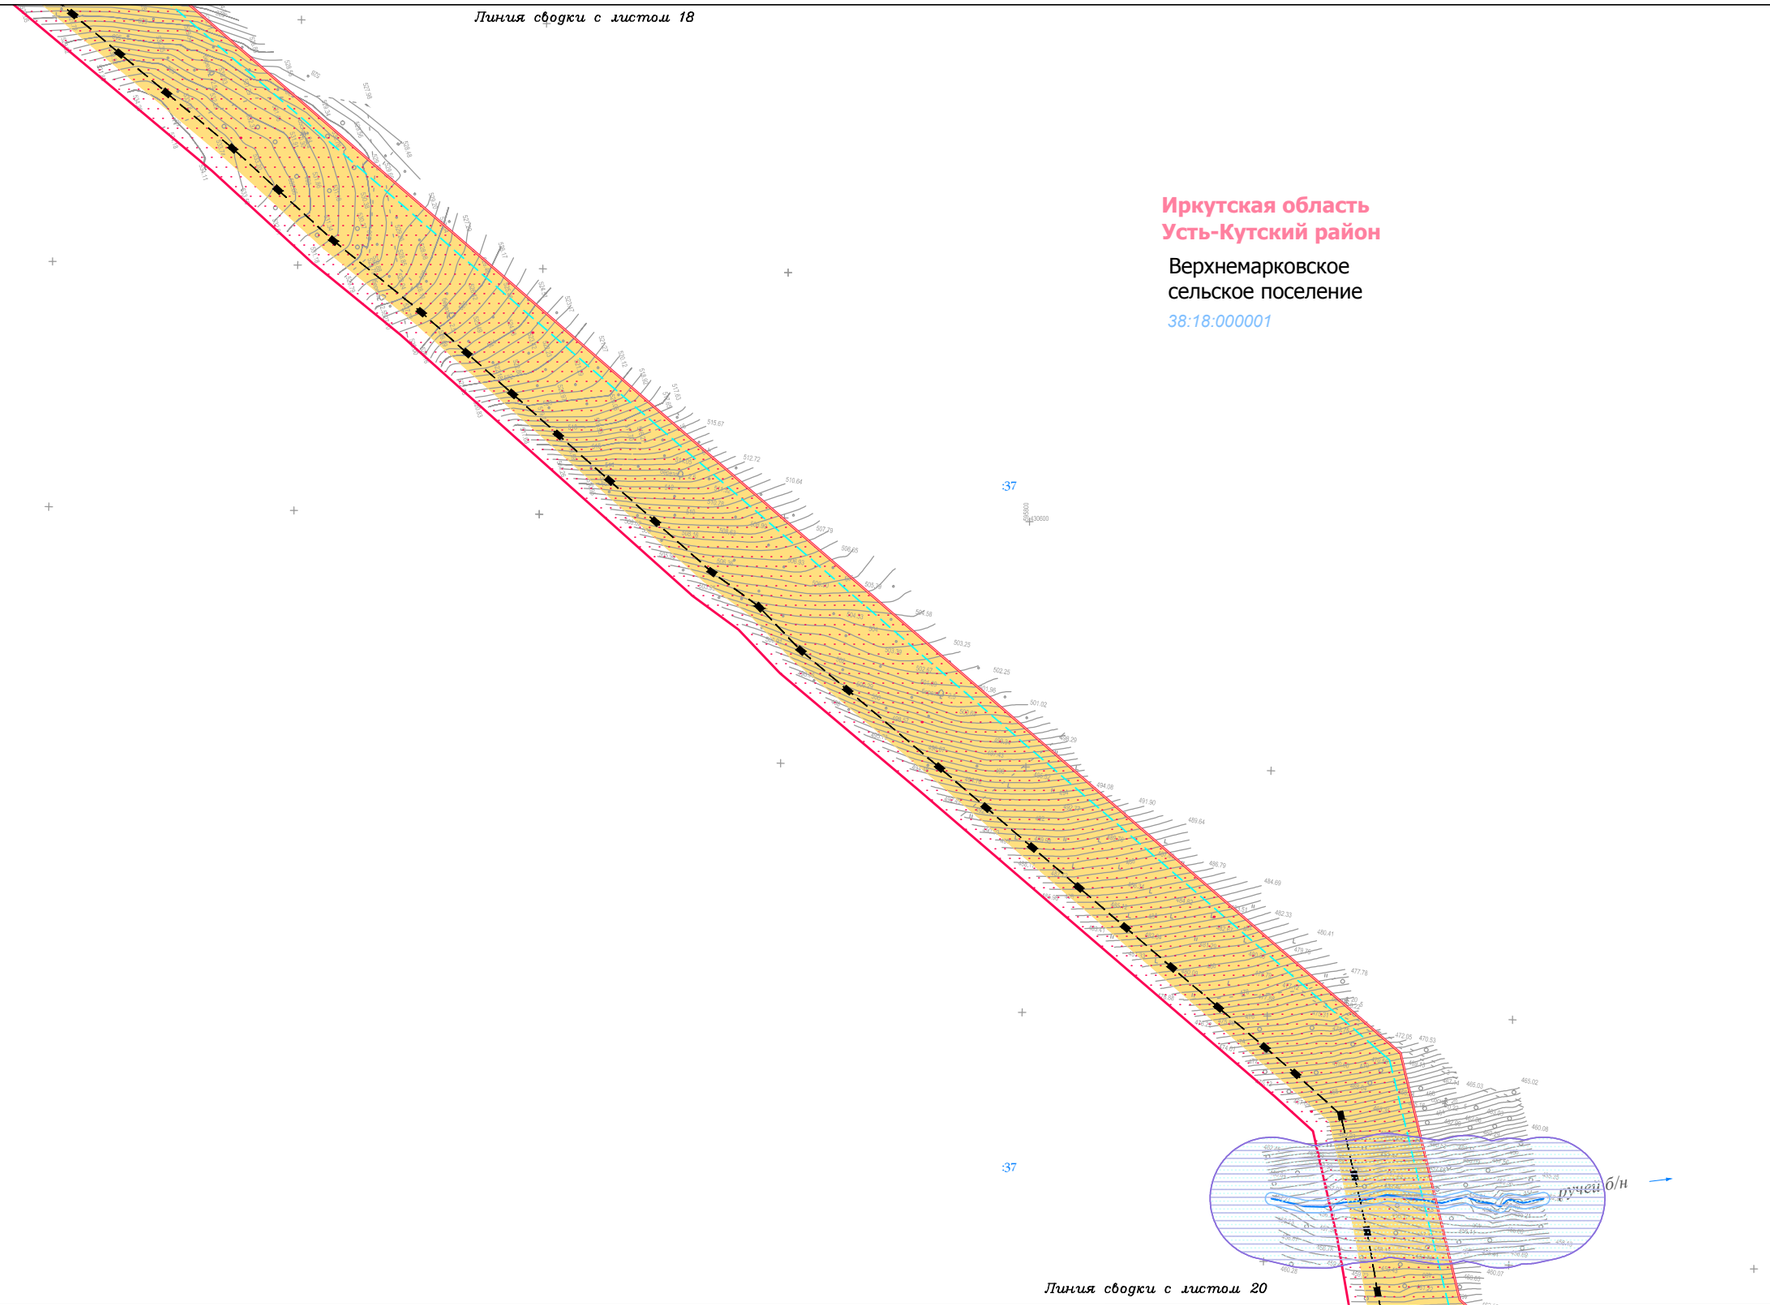

Условные обозначения:

- граница муниципального район
- граница городского поселения
- граница сельского поселения
- граница населенного пункта
- дорога обычного типа федерального значения
- дорога обычного типа местного значения
- зимняя дорога обычного типа
- местного значения
- реки, каналы, водотоки, озёра
- граница территории, в отношении которой осуществляется подготовка проекта планировки территории по объекту «Трубопроводная система транспорта продуктов переработки природного и попутного нефтяного газа Ярактинского НГКМ, Марковского НГКМ до города Усть-Кут. Этапы 1, 2»
- граница зоны планируемого размещения линейного объекта «Трубопроводная система транспорта продуктов переработки природного и попутного нефтяного газа Ярактинского НГКМ, Марковского НГКМ до города Усть-Кут. Этапы 1, 2»

Земельные участки, учтённые в НГРН:

- :1334 — граница существующего земельного участка, его кадастровый номер
- 38:18:000003 — граница кадастрового квартала, его номер

Границы ЗОУИТ:

Нормативные границы ЗОУИТ:

- санитарно-защитная полоса водовода (10 м)
- охранная зона систем нефте- и газоснабжения (для нефтепровода и газопровода = 25 м, для конденсатопровода = 100 м)
- охранная зона объектов электросетевого хозяйства (для ВЛ 0.4 кВ = 2 м, для ВЛ 6 кв, 10 кВ = 10 м, для ВЛ 35 кВ = 15 м, для ВЛ 110 кв = 20 м, для ВЛ 220 кВ = 25 м)
- береговая полоса (5 м, 20 м)
- прибрежная защитная полоса (50 м)
- водоохранная зона (50 м, 100 м, 200 м)

Утверждённые в установленном порядке границы ЗОУИТ:

- охранная зона систем нефте- и газоснабжения
- охранная зона объектов электросетевого хозяйства
- охранная зона линий и сооружений связи

Проектируемые коммуникации:

- дорога обычного типа местного значения
- кабель электрохимической защиты
- кабель силовой
- ВЛ 6 кВ
- эстакада кабельная
- трубопровод промысловый

Существующие коммуникации:

- нефтепровод промысловый
- нефтепровод прочий
- конденсатопровод
- газопровод ПНГ (попутный нефтяной газ)
- 0.4 — линия электропередач 0,4 кВ
- 6 — линия электропередач 6 кВ
- 10 — линия электропередач 10 кВ
- 35 — линия электропередач 35 кВ
- 110 — линия электропередач 110 кВ
- 220 — линия электропередач 220 кВ
- W — кабель электрический подземный
- водовод высокого давления
- эстакада кабельная

Изм.	Кол.уч.	Лист	№ док.	Подп.	Дата
Разработал		Сухарев Д.В.			10.17
		Богомол И.С.			10.17
		Роголёва Е.Н.			10.17
Проверил		Астахова Ю.В.			10.17
Н. контроль		Мироманова А.Л.			10.17

Иркутская область

Документация по планировке территории (проект планировки территории, содержащий проект межевания территории) для размещения объекта «Трубопроводная система транспорта продуктов переработки природного и попутного нефтяного газа Ярактинского НГКМ, Марковского НГКМ до города Усть-Кут. Этапы 1, 2»

Заказчик: ИРКУТСКАЯ НЕФТЯНАЯ КОМПАНИЯ


Стадия	Лист	Листов
П	19	158

Чертёж обоснования проекта межевания территории

М 1:5000

ООО "СЕРВИСТА"
Иркутск, ул. Байкальская, дом 105А, оф. 505

Линия сводки с листом 19

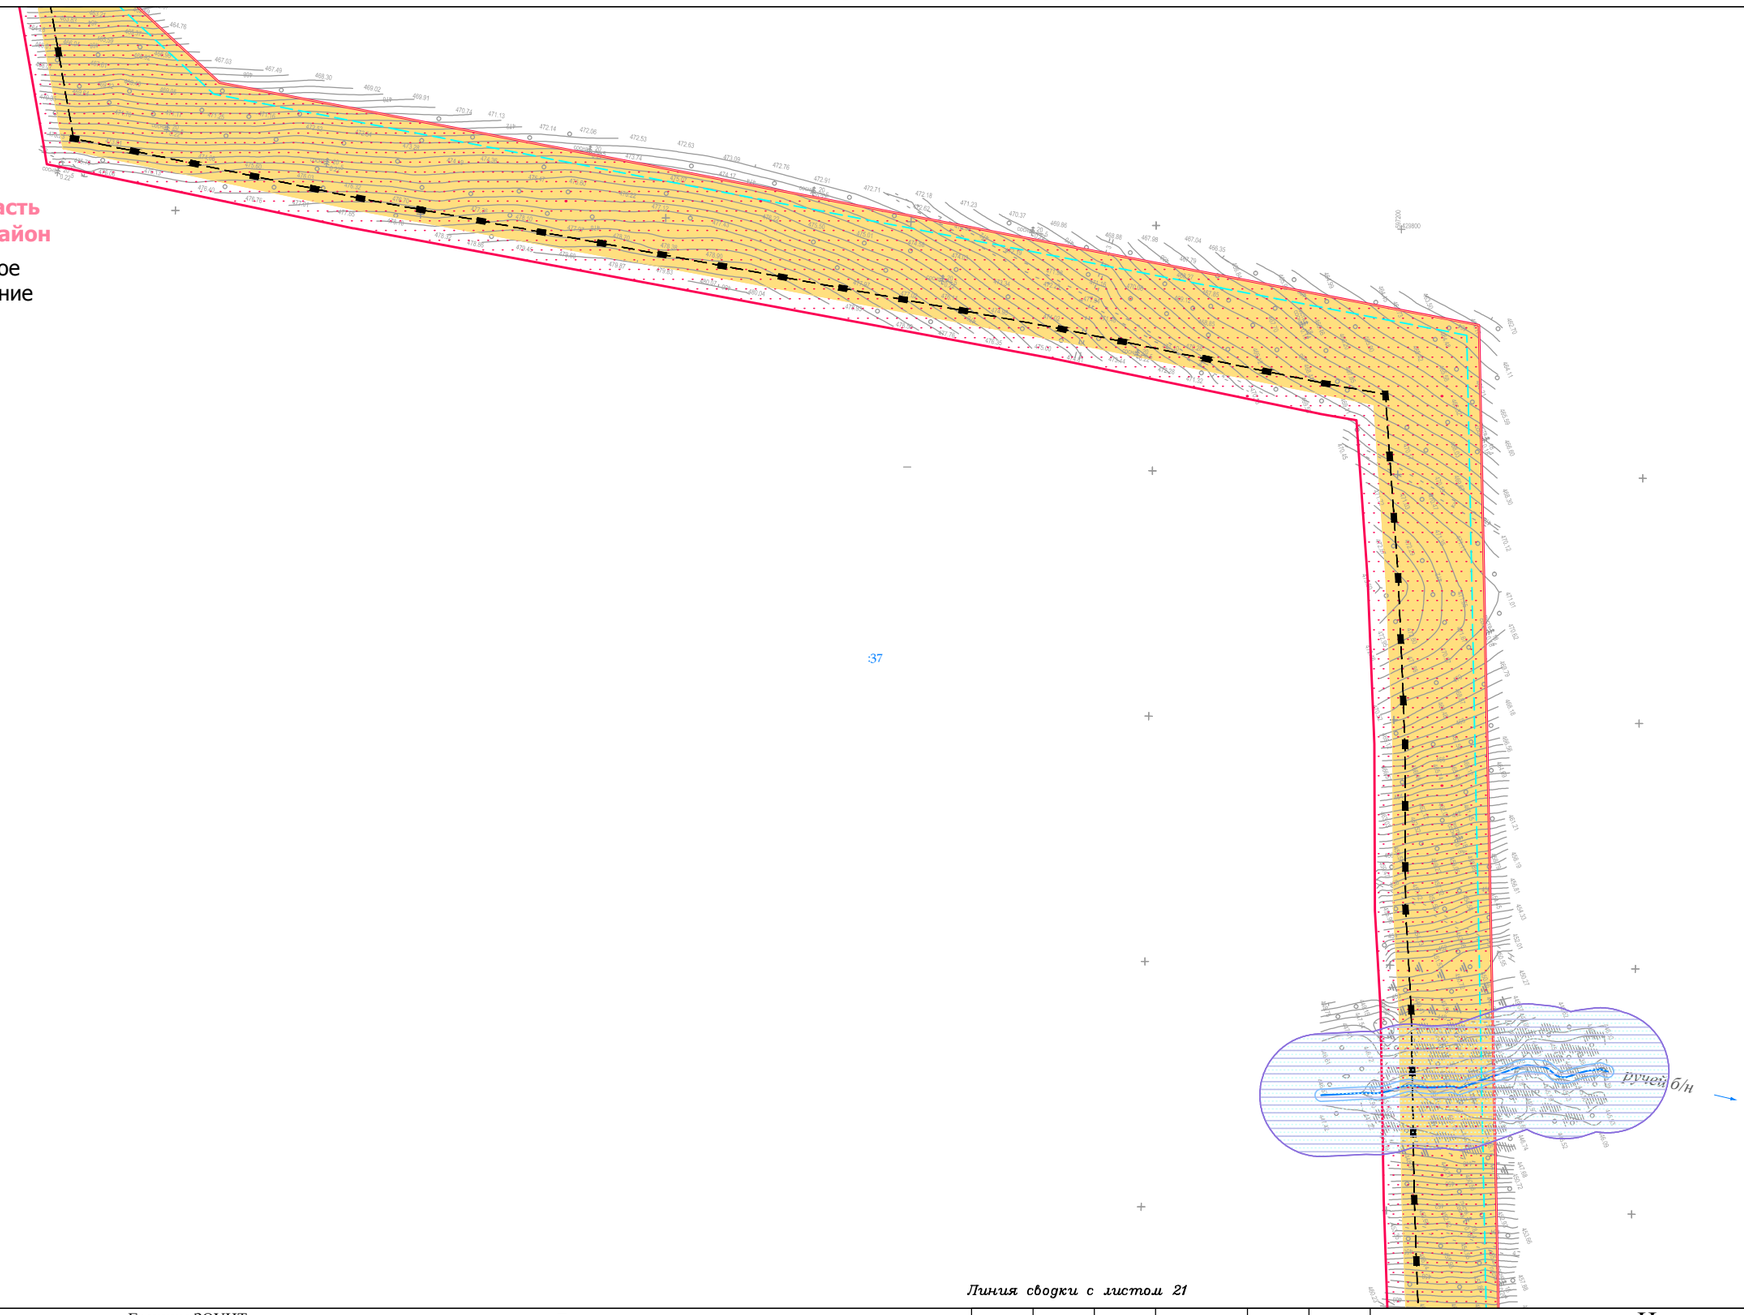

Линия сводки с листом 21

Условные обозначения:

- граница муниципального район
- граница городского поселения
- граница сельского поселения
- граница населенного пункта
- дорога обычного типа федерального значения
- дорога обычного типа местного значения
- зимняя дорога обычного типа
- местного значения
- реки, каналы, водотоки, озёра
- граница территории, в отношении которой осуществляется подготовка проекта планировки территории по объекту «Трубопроводная система транспорта продуктов переработки природного и попутного нефтяного газа Ярактинского НГКМ, Марковского НГКМ до города Усть-Кут. Этапы 1, 2»
- граница зоны планируемого размещения линейного объекта «Трубопроводная система транспорта продуктов переработки природного и попутного нефтяного газа Ярактинского НГКМ, Марковского НГКМ до города Усть-Кут. Этапы 1, 2»

Земельные участки, учтённые в НГРН:

- :1334 — граница существующего земельного участка, его кадастровый номер
- 38:18:000003 — граница кадастрового квартала, его номер

Границы ЗОУИТ:

Нормативные границы ЗОУИТ:

- санитарно-защитная полоса водовода (10 м)
- охранная зона систем нефте- и газоснабжения (для нефтепровода и газопровода = 25 м, для конденсатопровода = 100 м)
- охранная зона объектов электросетевого хозяйства (для ВЛ 0.4 кВ = 2 м, для ВЛ 6 кв, 10 кВ = 10 м, для ВЛ 35 кВ = 15 м, для ВЛ 110 кв = 20 м, для ВЛ 220 кВ = 25 м)
- береговая полоса (5 м, 20 м)
- прибрежная защитная полоса (50 м)
- водоохранная зона (50 м, 100 м, 200 м)

Утверждённые в установленном порядке границы ЗОУИТ:

- охранная зона систем нефте- и газоснабжения
- охранная зона объектов электросетевого хозяйства
- охранная зона линий и сооружений связи

Проектируемые коммуникации:

- дорога обычного типа местного значения
- кабель электрохимической защиты
- кабель силовой
- ВЛ 6 кВ
- эстакада кабельная
- трубопровод промысловый

Существующие коммуникации:

- нефтепровод промысловый
- нефтепровод прочий
- конденсатопровод
- газопровод ПНГ (попутный нефтяной газ)
- 0.4 — линия электропередач 0,4 кВ
- 6 — линия электропередач 6 кВ
- 10 — линия электропередач 10 кВ
- 35 — линия электропередач 35 кВ
- 110 — линия электропередач 110 кВ
- 220 — линия электропередач 220 кВ
- W — кабель электрический подземный
- водовод высокого давления
- эстакада кабельная

Изм.	Кол.уч.	Лист	№ док.	Подп.	Дата
Разработал		Сухарев Д.В.			10.17
		Богомол И.С.			10.17
		Роголёва Е.Н.			10.17
Проверил		Астахова Ю.В.			10.17
Н. контроль		Мироманова А.Л.			10.17

Иркутская область

Документация по планировке территории (проект планировки территории, содержащий проект межевания территории) для размещения объекта «Трубопроводная система транспорта продуктов переработки природного и попутного нефтяного газа Ярактинского НГКМ, Марковского НГКМ до города Усть-Кут. Этапы 1, 2»

Заказчик: ИРКУТСКАЯ НЕФТЯНАЯ КОМПАНИЯ


Стадия	Лист	Листов
П	20	158

Чертёж обоснования проекта межевания территории

М 1:5000

ООО "СЕРВИСТА"
Иркутск, ул. Байкальская, дом 105А, оф. 505

Линия сводки с листом 20

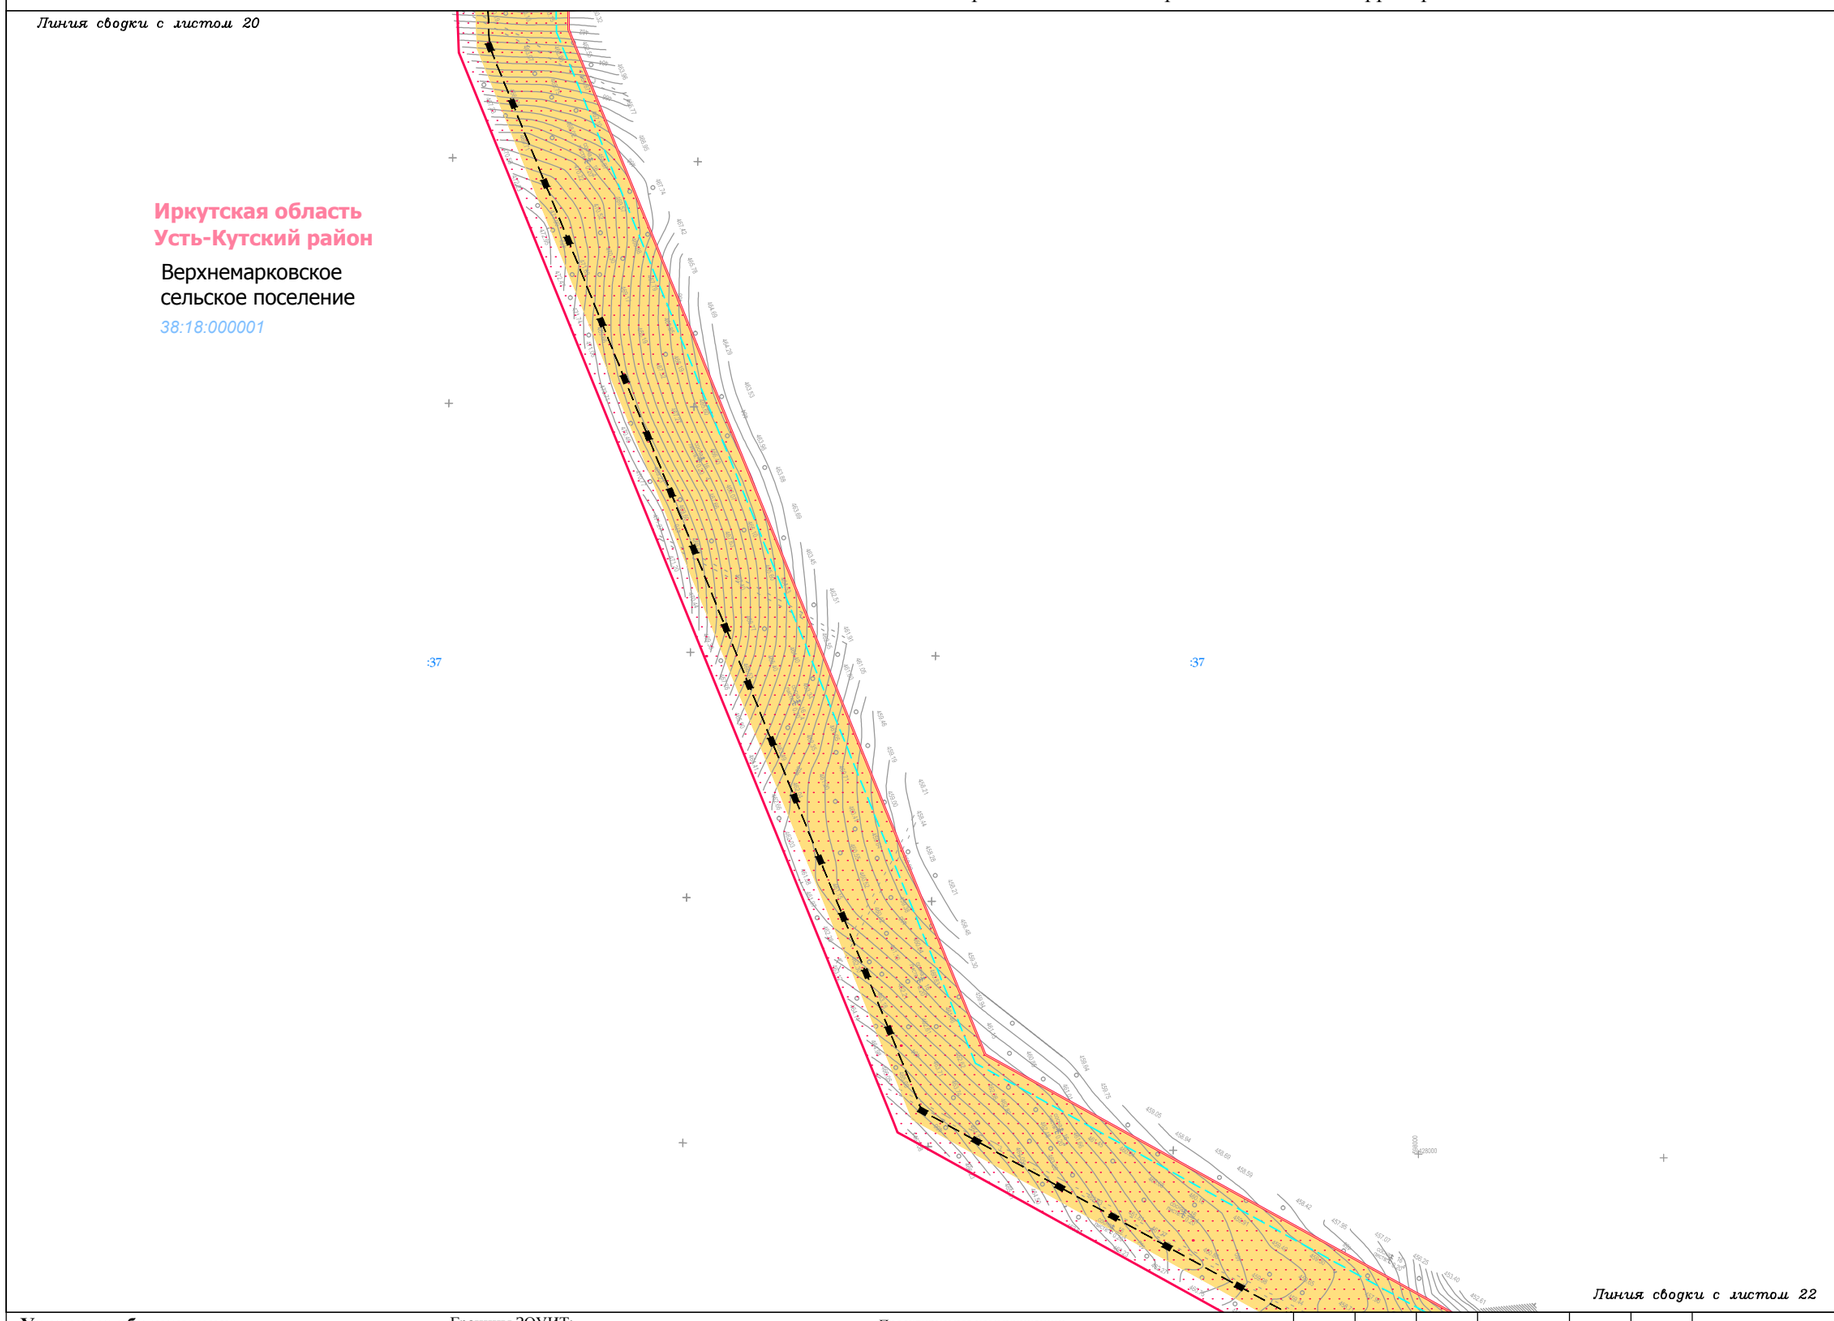

Линия сводки с листом 22

Условные обозначения:

- граница муниципального район
- граница городского поселения
- граница сельского поселения
- граница населенного пункта
- дорога обычного типа федерального значения
- дорога обычного типа местного значения
- зимняя дорога обычного типа
- местного значения
- реки, каналы, водотоки, озёра
- граница территории, в отношении которой осуществляется подготовка проекта планировки территории по объекту «Трубопроводная система транспорта продуктов переработки природного и попутного нефтяного газа Ярактинского НГКМ, Марковского НГКМ до города Усть-Кут. Этапы 1, 2»
- граница зоны планируемого размещения линейного объекта «Трубопроводная система транспорта продуктов переработки природного и попутного нефтяного газа Ярактинского НГКМ, Марковского НГКМ до города Усть-Кут. Этапы 1, 2»

Земельные участки, учтённые в НГРН:

- :1334 — граница существующего земельного участка, его кадастровый номер
- 38:18:000003 — граница кадастрового квартала, его номер

Границы ЗОУИТ:

Нормативные границы ЗОУИТ:

- санитарно-защитная полоса водовода (10 м)
- охранная зона систем нефте- и газоснабжения (для нефтепровода и газопровода = 25 м, для конденсатопровода = 100 м)
- охранная зона объектов электросетевого хозяйства (для ВЛ 0.4 кВ = 2 м, для ВЛ 6 кв, 10 кВ = 10 м, для ВЛ 35 кВ = 15 м, для ВЛ 110 кв = 20 м, для ВЛ 220 кВ = 25 м)
- береговая полоса (5 м, 20 м)
- прибрежная защитная полоса (50 м)
- водоохранная зона (50 м, 100 м, 200 м)

Утверждённые в установленном порядке границы ЗОУИТ:

- охранная зона систем нефте- и газоснабжения
- охранная зона объектов электросетевого хозяйства
- охранная зона линий и сооружений связи

Проектируемые коммуникации:

- дорога обычного типа местного значения
- кабель электрохимической защиты
- кабель силовой
- ВЛ 6 кВ
- эстакада кабельная
- трубопровод промысловый

Существующие коммуникации:

- нефтепровод промысловый
- нефтепровод прочий
- конденсатопровод
- газопровод ПНГ (попутный нефтяной газ)
- 0.4 — линия электропередач 0,4 кВ
- 6 — линия электропередач 6 кВ
- 10 — линия электропередач 10 кВ
- 35 — линия электропередач 35 кВ
- 110 — линия электропередач 110 кВ
- 220 — линия электропередач 220 кВ
- W — кабель электрический подземный
- водовод высокого давления
- эстакада кабельная

Изм.	Кол.уч.	Лист	№ док.	Подп.	Дата
Разработал		*Сухарев Д.В.*			*10.17*
		Богомол И.С.			*10.17*
		Роголёва Е.Н.			*10.17*
Проверил		*Астахова Ю.В.*			*10.17*
Н. контроль		*Мироманова А.Л.*			*10.17*

Иркутская область

Документация по планировке территории (проект планировки территории, содержащий проект межевания территории) для размещения объекта «Трубопроводная система транспорта продуктов переработки природного и попутного нефтяного газа Ярактинского НГКМ, Марковского НГКМ до города Усть-Кут. Этапы 1, 2»


Заказчик: ИРКУТСКАЯ НЕФТЯНАЯ КОМПАНИЯ

Стадия	Лист	Листов
П	21	158

Чертёж обоснования проекта межевания территории

М 1:5000

ООО "СЕРВИСТА"
Иркутск, ул. Байкальская, дом 105А, оф. 505

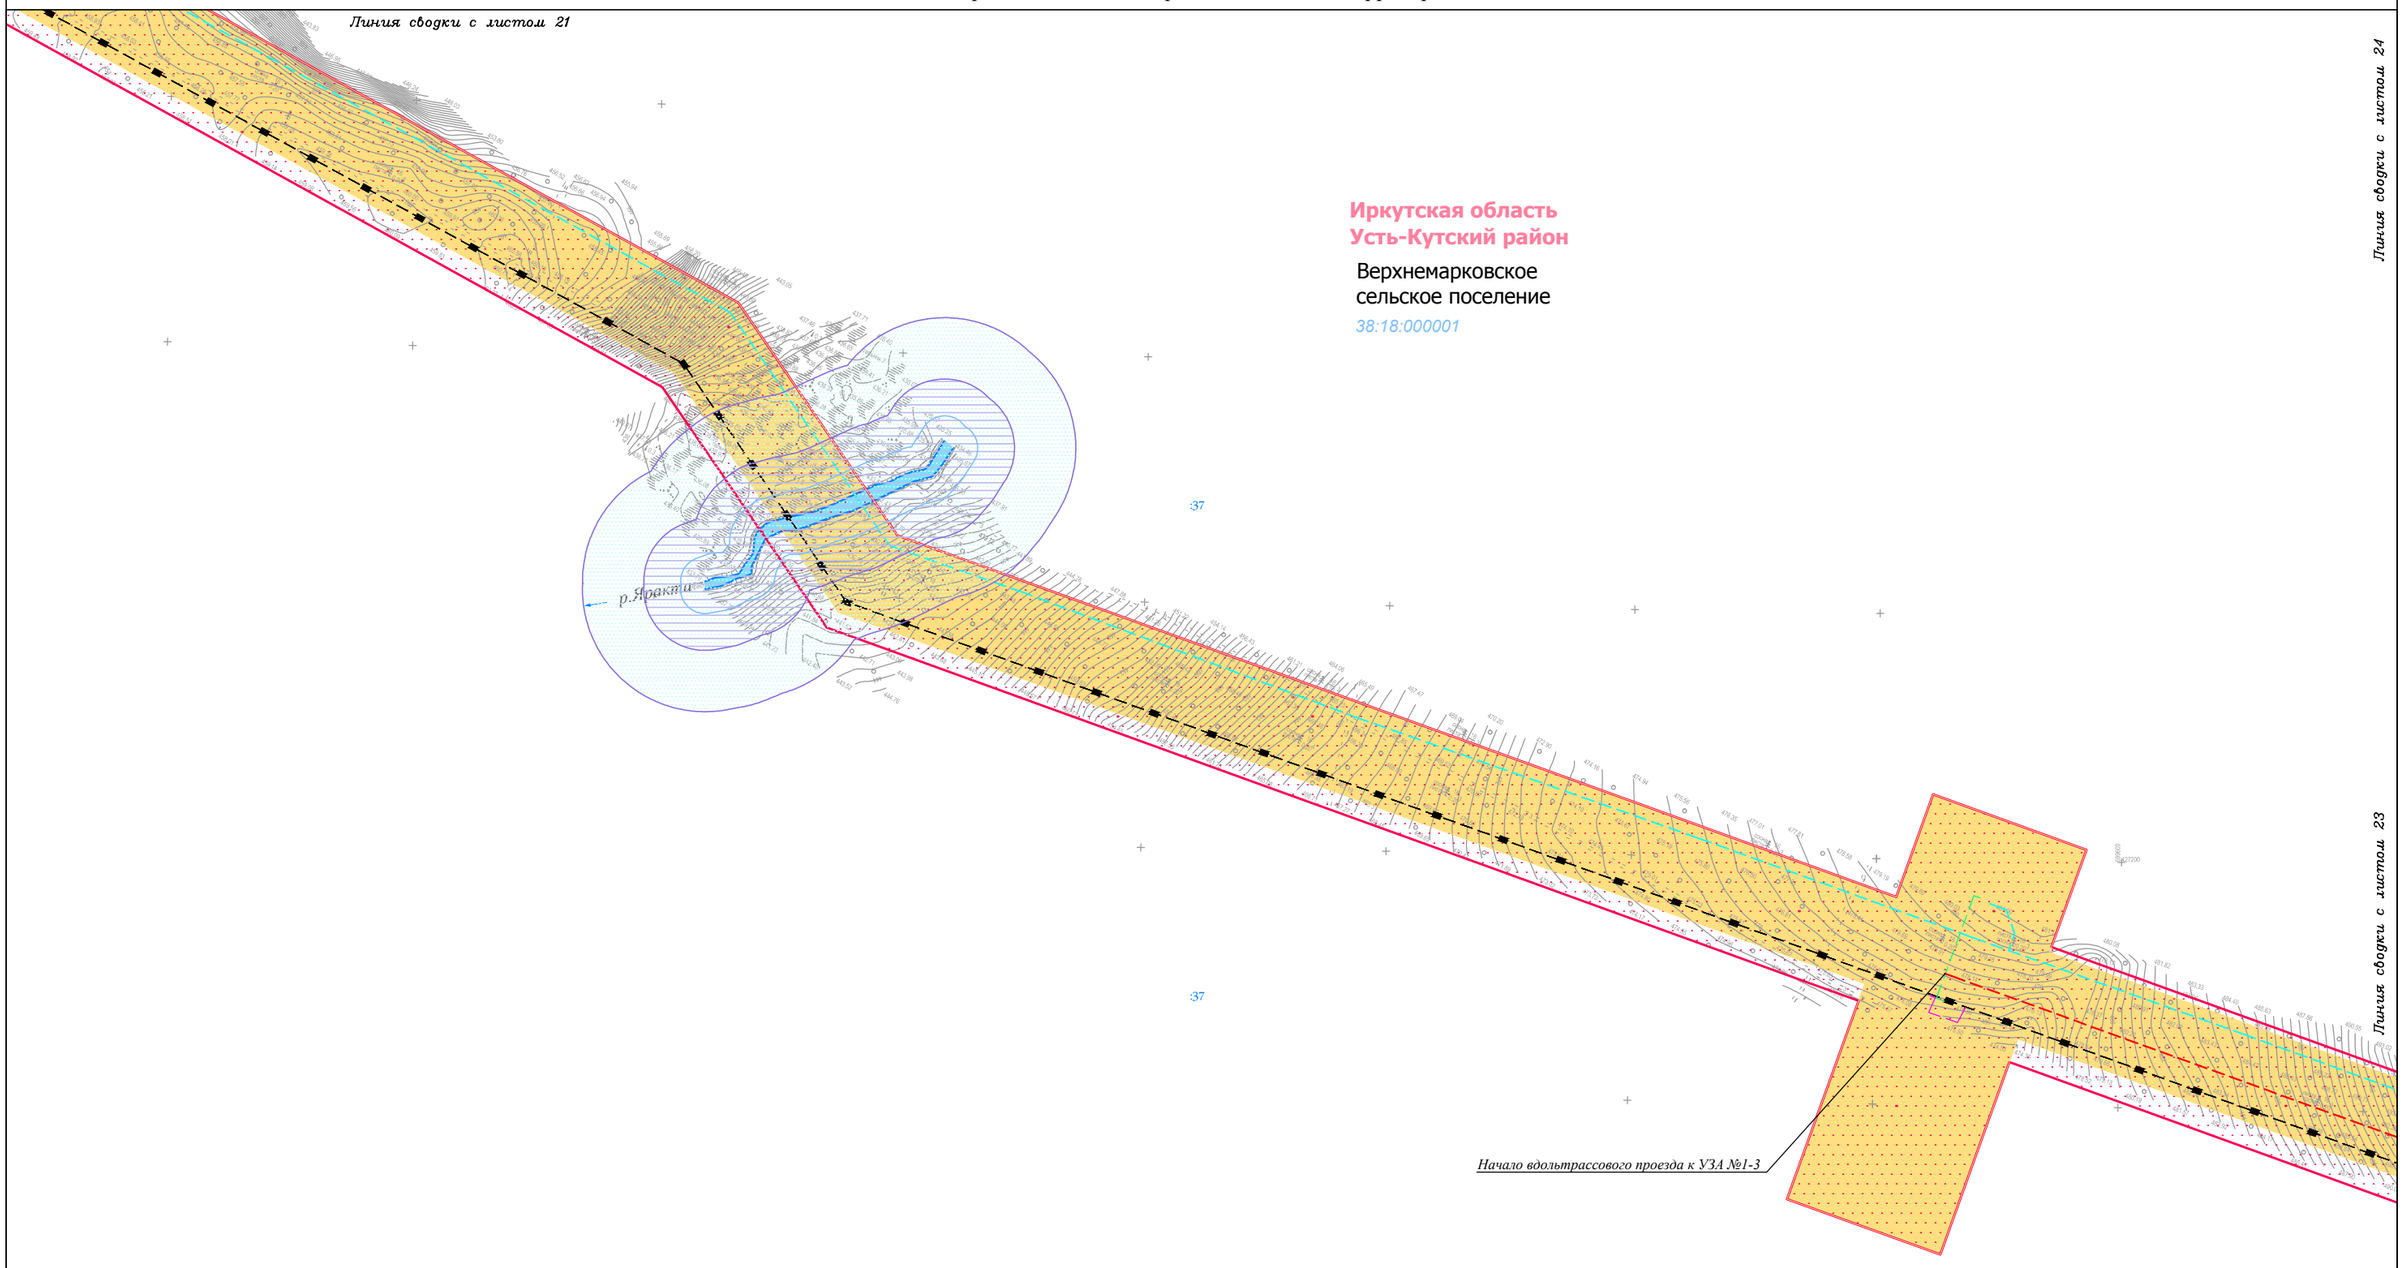

Условные обозначения:

- граница муниципального район
- граница городского поселения
- граница сельского поселения
- граница населенного пункта
- дорога обычного типа федерального значения
- дорога обычного типа местного значения
- зимняя дорога обычного типа
- местного значения
- реки, каналы, водотоки, озёра
- граница территории, в отношении которой осуществляется подготовка проекта планировки территории по объекту «Трубопроводная система транспорта продуктов переработки природного и попутного нефтяного газа Ярактинского НГКМ, Марковского НГКМ до города Усть-Кут. Этапы 1, 2»
- граница зоны планируемого размещения линейного объекта «Трубопроводная система транспорта продуктов переработки природного и попутного нефтяного газа Ярактинского НГКМ, Марковского НГКМ до города Усть-Кут. Этапы 1, 2»

Земельные участки, учтённые в НГРН:

- :1334 — граница существующего земельного участка, его кадастровый номер
- 38:18:000003 — граница кадастрового квартала, его номер

Границы ЗОУИТ:

Нормативные границы ЗОУИТ:

- санитарно-защитная полоса водовода (10 м)
- охранная зона систем нефте- и газоснабжения (для нефтепровода и газопровода = 25 м, для конденсатопровода = 100 м)
- охранная зона объектов электросетевого хозяйства (для ВЛ 0.4 кВ = 2 м, для ВЛ 6 кв, 10 кВ = 10 м, для ВЛ 35 кВ = 15 м, для ВЛ 110 кв = 20 м, для ВЛ 220 кВ = 25 м)
- береговая полоса (5 м, 20 м)
- прибрежная защитная полоса (50 м)
- водоохранная зона (50 м, 100 м, 200 м)

Утверждённые в установленном порядке границы ЗОУИТ:

- охранная зона систем нефте- и газоснабжения
- охранная зона объектов электросетевого хозяйства
- охранная зона линий и сооружений связи

Проектируемые коммуникации:

- дорога обычного типа местного значения
- кабель электрохимической защиты
- кабель силовой
- ВЛ 6 кВ
- эстакада кабельная
- трубопровод промысловый

Существующие коммуникации:

- нефтепровод промысловый
- нефтепровод прочий
- конденсатопровод
- газопровод ПНГ (попутный нефтяной газ)
- 0.4 — линия электропередач 0,4 кВ
- 6 — линия электропередач 6 кВ
- 10 — линия электропередач 10 кВ
- 35 — линия электропередач 35 кВ
- 110 — линия электропередач 110 кВ
- 220 — линия электропередач 220 кВ
- W — кабель электрический подземный
- водовод высокого давления
- эстакада кабельная

Изм.	Кол.уч.	Лист	№ док.	Подп.	Дата
Разработал		Сухарев Д.В.			10.17
		Богомол И.С.			10.17
		Роголёва Е.Н.			10.17
Проверил		Астахова Ю.В.			10.17
Н. контроль		Мироманова А.Л.			10.17

Иркутская область

Документация по планировке территории (проект планировки территории, содержащий проект межевания территории) для размещения объекта «Трубопроводная система транспорта продуктов переработки природного и попутного нефтяного газа Ярактинского НГКМ, Марковского НГКМ до города Усть-Кут. Этапы 1, 2»


Заказчик: ИРКУТСКАЯ НЕФТЯНАЯ КОМПАНИЯ

Стадия	Лист	Листов
П	22	158

Чертёж обоснования проекта межевания территории

М 1:5000

ООО "СЕРВИСТА"
Иркутск, ул. Байкальская, дом 105А, оф. 505

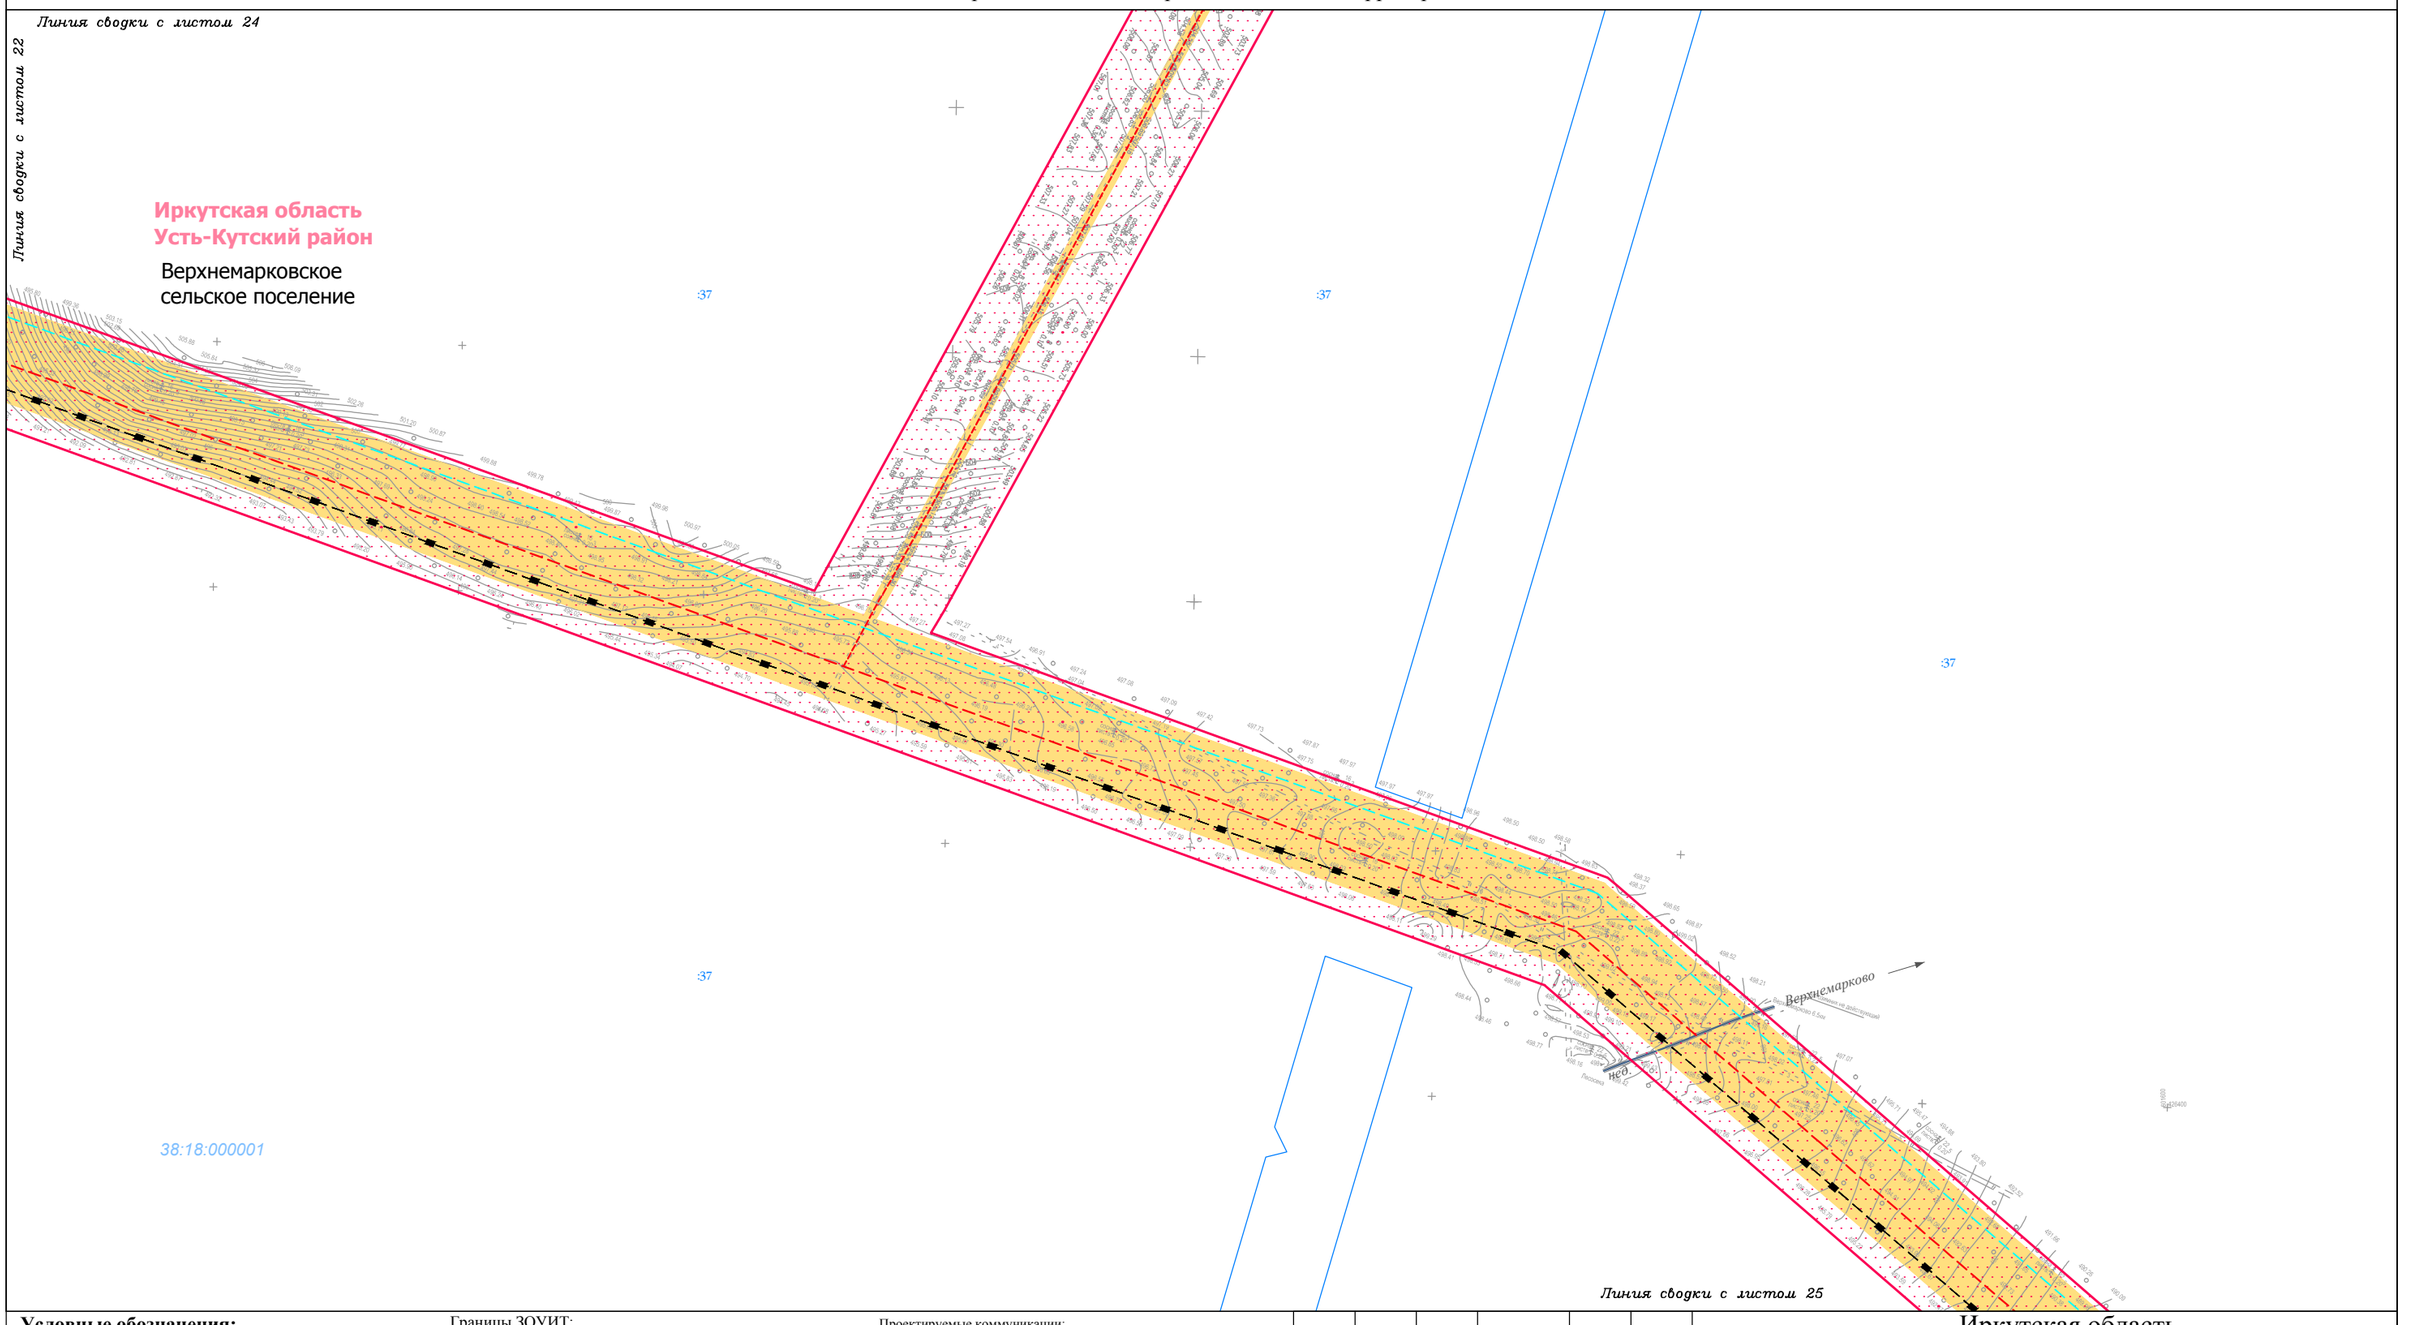

Условные обозначения:

- граница муниципального район
- граница городского поселения
- граница сельского поселения
- граница населенного пункта
- дорога обычного типа федерального значения
- дорога обычного типа местного значения
- зимняя дорога обычного типа местного значения
- реки, каналы, водотоки, озёра
- граница территории, в отношении которой осуществляется подготовка проекта планировки территории по объекту «Трубопроводная система транспорта продуктов переработки природного и попутного нефтяного газа Ярактинского НГКМ, Марковского НГКМ до города Усть-Кут. Этапы 1, 2»
- граница зоны планируемого размещения линейного объекта «Трубопроводная система транспорта продуктов переработки природного и попутного нефтяного газа Ярактинского НГКМ, Марковского НГКМ до города Усть-Кут. Этапы 1, 2»

Земельные участки, учтённые в НГРН:

- :1334 — граница существующего земельного участка, его кадастровый номер
- 38:18:000003 — граница кадастрового квартала, его номер

Границы ЗОУИТ:

Нормативные границы ЗОУИТ:

- санитарно-защитная полоса водовода (10 м)
- охранная зона систем нефте- и газоснабжения (для нефтепровода и газопровода = 25 м, для конденсатопровода = 100 м)
- охранная зона объектов электросетевого хозяйства (для ВЛ 0.4 кВ = 2 м, для ВЛ 6 кв, 10 кВ = 10 м, для ВЛ 35 кВ = 15 м, для ВЛ 110 кв = 20 м, для ВЛ 220 кВ = 25 м)
- береговая полоса (5 м, 20 м)
- прибрежная защитная полоса (50 м)
- водоохранная зона (50 м, 100 м, 200 м)

Утверждённые в установленном порядке границы ЗОУИТ:

- охранная зона систем нефте- и газоснабжения
- охранная зона объектов электросетевого хозяйства
- охранная зона линий и сооружений связи

Проектируемые коммуникации:

- дорога обычного типа местного значения
- кабель электрохимической защиты
- кабель силовой
- ВЛ 6 кВ
- эстакада кабельная
- трубопровод промысловый

Существующие коммуникации:

- нефтепровод промысловый
- нефтепровод прочий
- конденсатопровод
- газопровод ПНГ (попутный нефтяной газ)
- 0.4 — линия электропередач 0,4 кВ
- 6 — линия электропередач 6 кВ
- 10 — линия электропередач 10 кВ
- 35 — линия электропередач 35 кВ
- 110 — линия электропередач 110 кВ
- 220 — линия электропередач 220 кВ
- W — кабель электрический подземный
- водовод высокого давления
- эстакада кабельная

Изм.	Кол.уч.	Лист	№ док.	Подп.	Дата
Разработал		Сухарев Д.В.			10.17
		Богомол И.С.			10.17
		Роголёва Е.Н.			10.17
Проверил		Астахова Ю.В.			10.17
Н. контроль		Мироманова А.Л.			10.17

Иркутская область

Документация по планировке территории (проект планировки территории, содержащий проект межевания территории) для размещения объекта «Трубопроводная система транспорта продуктов переработки природного и попутного нефтяного газа Ярактинского НГКМ, Марковского НГКМ до города Усть-Кут. Этапы 1, 2»

Заказчик: ИРКУТСКАЯ НЕФТЯНАЯ КОМПАНИЯ

Стадия	Лист	Листов
П	23	158

Чертёж обоснования проекта межевания территории

М 1:5000

ООО "СЕРВИСТА"
Иркутск, ул. Байкальская, дом 105А, оф. 505

Иркутская область
Усть-Кутский район

Верхнемарковское
сельское поселение

38:18:000001

Линия сводки с листом 22

Начало подъездной автодороги

Газопровод Скв. 21

Скв. 21

:37

:37

:37

Линия сводки с листом 23

Условные обозначения:

- граница муниципального район
- граница городского поселения
- граница сельского поселения
- граница населенного пункта
- дорога обычного типа федерального значения
- дорога обычного типа местного значения
- зимняя дорога обычного типа местного значения
- реки, каналы, водотоки, озёра
- граница территории, в отношении которой осуществляется подготовка проекта планировки территории по объекту «Трубопроводная система транспорта продуктов переработки природного и попутного нефтяного газа Ярактинского НГКМ, Марковского НГКМ до города Усть-Кут. Этапы 1, 2»
- граница зоны планируемого размещения линейного объекта «Трубопроводная система транспорта продуктов переработки природного и попутного нефтяного газа Ярактинского НГКМ, Марковского НГКМ до города Усть-Кут. Этапы 1, 2»

Земельные участки, учтённые в НГРН:

- :1334 — граница существующего земельного участка, его кадастровый номер
- 38:18:000003 — граница кадастрового квартала, его номер

Границы ЗОУИТ:

Нормативные границы ЗОУИТ:

- санитарно-защитная полоса водовода (10 м)
- охранная зона систем нефте- и газоснабжения (для нефтепровода и газопровода = 25 м, для конденсатопровода = 100 м)
- охранная зона объектов электросетевого хозяйства (для ВЛ 0.4 кВ = 2 м, для ВЛ 6 кв, 10 кВ = 10 м, для ВЛ 35 кВ = 15 м, для ВЛ 110 кв = 20 м, для ВЛ 220 кВ = 25 м)
- береговая полоса (5 м, 20 м)
- прибрежная защитная полоса (50 м)
- водоохранная зона (50 м, 100 м, 200 м)

Утверждённые в установленном порядке границы ЗОУИТ:

- охранная зона систем нефте- и газоснабжения
- охранная зона объектов электросетевого хозяйства
- охранная зона линий и сооружений связи

Проектируемые коммуникации:

- дорога обычного типа местного значения
- кабель электрохимической защиты
- кабель силовой
- ВЛ 6 кВ
- эстакада кабельная
- трубопровод промысловый

Существующие коммуникации:

- нефтепровод промысловый
- нефтепровод прочий
- конденсатопровод
- газопровод ПНГ (попутный нефтяной газ)
- 0.4 — линия электропередач 0,4 кВ
- 6 — линия электропередач 6 кВ
- 10 — линия электропередач 10 кВ
- 35 — линия электропередач 35 кВ
- 110 — линия электропередач 110 кВ
- 220 — линия электропередач 220 кВ
- W — кабель электрический подземный
- водовод высокого давления
- эстакада кабельная

Изм.	Кол.уч.	Лист	№ док.	Подп.	Дата
Разработал		Сухарев Д.В.			10.17
		Богомол И.С.			10.17
		Роголёва Е.Н.			10.17
Проверил		Астахова Ю.В.			10.17
Н. контроль		Мироманова А.Л.			10.17

Иркутская область

Документация по планировке территории (проект планировки территории, содержащий проект межевания территории) для размещения объекта «Трубопроводная система транспорта продуктов переработки природного и попутного нефтяного газа Ярактинского НГКМ, Марковского НГКМ до города Усть-Кут. Этапы 1, 2»

Заказчик:
ИРКУТСКАЯ НЕФТЯНАЯ КОМПАНИЯ

Стадия	Лист	Листов
П	24	158

Чертёж обоснования проекта межевания территории

М 1:5000

ООО "СЕРВИСТА"
Иркутск, ул. Байкальская, дом 105А, оф. 505

Линия сводки с листом 23



Линия сводки с листом 26

Условные обозначения:

- граница муниципального район
- граница городского поселения
- граница сельского поселения
- граница населенного пункта
- дорога обычного типа федерального значения
- дорога обычного типа местного значения
- зимняя дорога обычного типа
- местного значения
- реки, каналы, водотоки, озёра
- граница территории, в отношении которой осуществляется подготовка проекта планировки территории по объекту «Трубопроводная система транспорта продуктов переработки природного и попутного нефтяного газа Ярактинского НГКМ, Марковского НГКМ до города Усть-Кут. Этапы 1, 2»
- граница зоны планируемого размещения линейного объекта «Трубопроводная система транспорта продуктов переработки природного и попутного нефтяного газа Ярактинского НГКМ, Марковского НГКМ до города Усть-Кут. Этапы 1, 2»

Земельные участки, учтённые в НГРН:

- :1334 — граница существующего земельного участка, его кадастровый номер
- 38:18:000003 — граница кадастрового квартала, его номер

Границы ЗОУИТ:

Нормативные границы ЗОУИТ:

- санитарно-защитная полоса водовода (10 м)
- охранная зона систем нефте- и газоснабжения (для нефтепровода и газопровода = 25 м, для конденсатопровода = 100 м)
- охранная зона объектов электросетевого хозяйства (для ВЛ 0.4 кВ = 2 м, для ВЛ 6 кв, 10 кВ = 10 м, для ВЛ 35 кВ = 15 м, для ВЛ 110 кв = 20 м, для ВЛ 220 кВ = 25 м)
- береговая полоса (5 м, 20 м)
- прибрежная защитная полоса (50 м)
- водоохранная зона (50 м, 100 м, 200 м)

Утверждённые в установленном порядке границы ЗОУИТ:

- охранная зона систем нефте- и газоснабжения
- охранная зона объектов электросетевого хозяйства
- охранная зона линий и сооружений связи

Проектируемые коммуникации:

- дорога обычного типа местного значения
- кабель электрохимической защиты
- кабель силовой
- ВЛ 6 кВ
- эстакада кабельная
- трубопровод промысловый

Существующие коммуникации:

- нефтепровод промысловый
- нефтепровод прочий
- конденсатопровод
- газопровод ПНГ (попутный нефтяной газ)
- 0.4 — линия электропередач 0,4 кВ
- 6 — линия электропередач 6 кВ
- 10 — линия электропередач 10 кВ
- 35 — линия электропередач 35 кВ
- 110 — линия электропередач 110 кВ
- 220 — линия электропередач 220 кВ
- W — кабель электрический подземный
- водовод высокого давления
- эстакада кабельная

Изм.	Кол.уч.	Лист	№ док.	Подп.	Дата
Разработал		*Сухарев Д.В.*			*10.17*
		Богомол И.С.			*10.17*
		Роголёва Е.Н.			*10.17*
Проверил		*Астахова Ю.В.*			*10.17*
Н. контроль		*Мироманова А.Л.*			*10.17*

Иркутская область

Документация по планировке территории (проект планировки территории, содержащий проект межевания территории) для размещения объекта «Трубопроводная система транспорта продуктов переработки природного и попутного нефтяного газа Ярактинского НГКМ, Марковского НГКМ до города Усть-Кут. Этапы 1, 2»

Заказчик: ИРКУТСКАЯ НЕФТЯНАЯ КОМПАНИЯ

Стадия	Лист	Листов
П	25	158

Чертёж обоснования проекта межевания территории

М 1:5000

ООО "СЕРВИСТА"
Иркутск, ул. Байкальская, дом 105А, оф. 505

Линия сводки с листом 25

Иркутская область
Усть-Кутский район

Верхнемарковское
сельское поселение

38:18:000001

:37

:37

Линия сводки с листом 27

Условные обозначения:

- граница муниципального район
- граница городского поселения
- граница сельского поселения
- граница населенного пункта
- дорога обычного типа федерального значения
- дорога обычного типа местного значения
- зимняя дорога обычного типа
- местного значения
- реки, каналы, водотоки, озёра
- граница территории, в отношении которой осуществляется подготовка проекта планировки территории по объекту «Трубопроводная система транспорта продуктов переработки природного и попутного нефтяного газа Ярактинского НГКМ, Марковского НГКМ до города Усть-Кут. Этапы 1, 2»
- граница зоны планируемого размещения линейного объекта «Трубопроводная система транспорта продуктов переработки природного и попутного нефтяного газа Ярактинского НГКМ, Марковского НГКМ до города Усть-Кут. Этапы 1, 2»

Земельные участки, учтённые в НГРН:

- :1334 — граница существующего земельного участка, его кадастровый номер
- 38:18:000003 — граница кадастрового квартала, его номер

Границы ЗОУИТ:

Нормативные границы ЗОУИТ:

- санитарно-защитная полоса водовода (10 м)
- охранная зона систем нефте- и газоснабжения (для нефтепровода и газопровода = 25 м, для конденсатопровода = 100 м)
- охранная зона объектов электросетевого хозяйства (для ВЛ 0.4 кВ = 2 м, для ВЛ 6 кв, 10 кВ = 10 м, для ВЛ 35 кВ = 15 м, для ВЛ 110 кв = 20 м, для ВЛ 220 кВ = 25 м)
- береговая полоса (5 м, 20 м)
- прибрежная защитная полоса (50 м)
- водоохранная зона (50 м, 100 м, 200 м)

Утверждённые в установленном порядке границы ЗОУИТ:

- охранная зона систем нефте- и газоснабжения
- охранная зона объектов электросетевого хозяйства
- охранная зона линий и сооружений связи

Проектируемые коммуникации:

- дорога обычного типа местного значения
- кабель электрохимической защиты
- кабель силовой
- ВЛ 6 кВ
- эстакада кабельная
- трубопровод промысловый

Существующие коммуникации:

- нефтепровод промысловый
- нефтепровод прочий
- конденсатопровод
- газопровод ПНГ (попутный нефтяной газ)
- 0.4 — линия электропередач 0,4 кВ
- 6 — линия электропередач 6 кВ
- 10 — линия электропередач 10 кВ
- 35 — линия электропередач 35 кВ
- 110 — линия электропередач 110 кВ
- 220 — линия электропередач 220 кВ
- W — кабель электрический подземный
- водовод высокого давления
- эстакада кабельная

Изм.	Кол.уч.	Лист	№ док.	Подп.	Дата
Разработал		Сухарев Д.В.			10.17
		Богомол И.С.			10.17
		Роголёва Е.Н.			10.17
Проверил		Астахова Ю.В.			10.17
Н. контроль		Мироманова А.Л.			10.17

Иркутская область

Документация по планировке территории (проект планировки территории, содержащий проект межевания территории) для размещения объекта «Трубопроводная система транспорта продуктов переработки природного и попутного нефтяного газа Ярактинского НГКМ, Марковского НГКМ до города Усть-Кут. Этапы 1, 2»

Заказчик:
ИРКУТСКАЯ НЕФТЯНАЯ КОМПАНИЯ


Стадия	Лист	Листов
П	26	158

Чертёж обоснования проекта межевания территории

М 1:5000

ООО "СЕРВИСТА"
Иркутск, ул. Байкальская, дом 105А, оф. 505

СЕРВИСТА

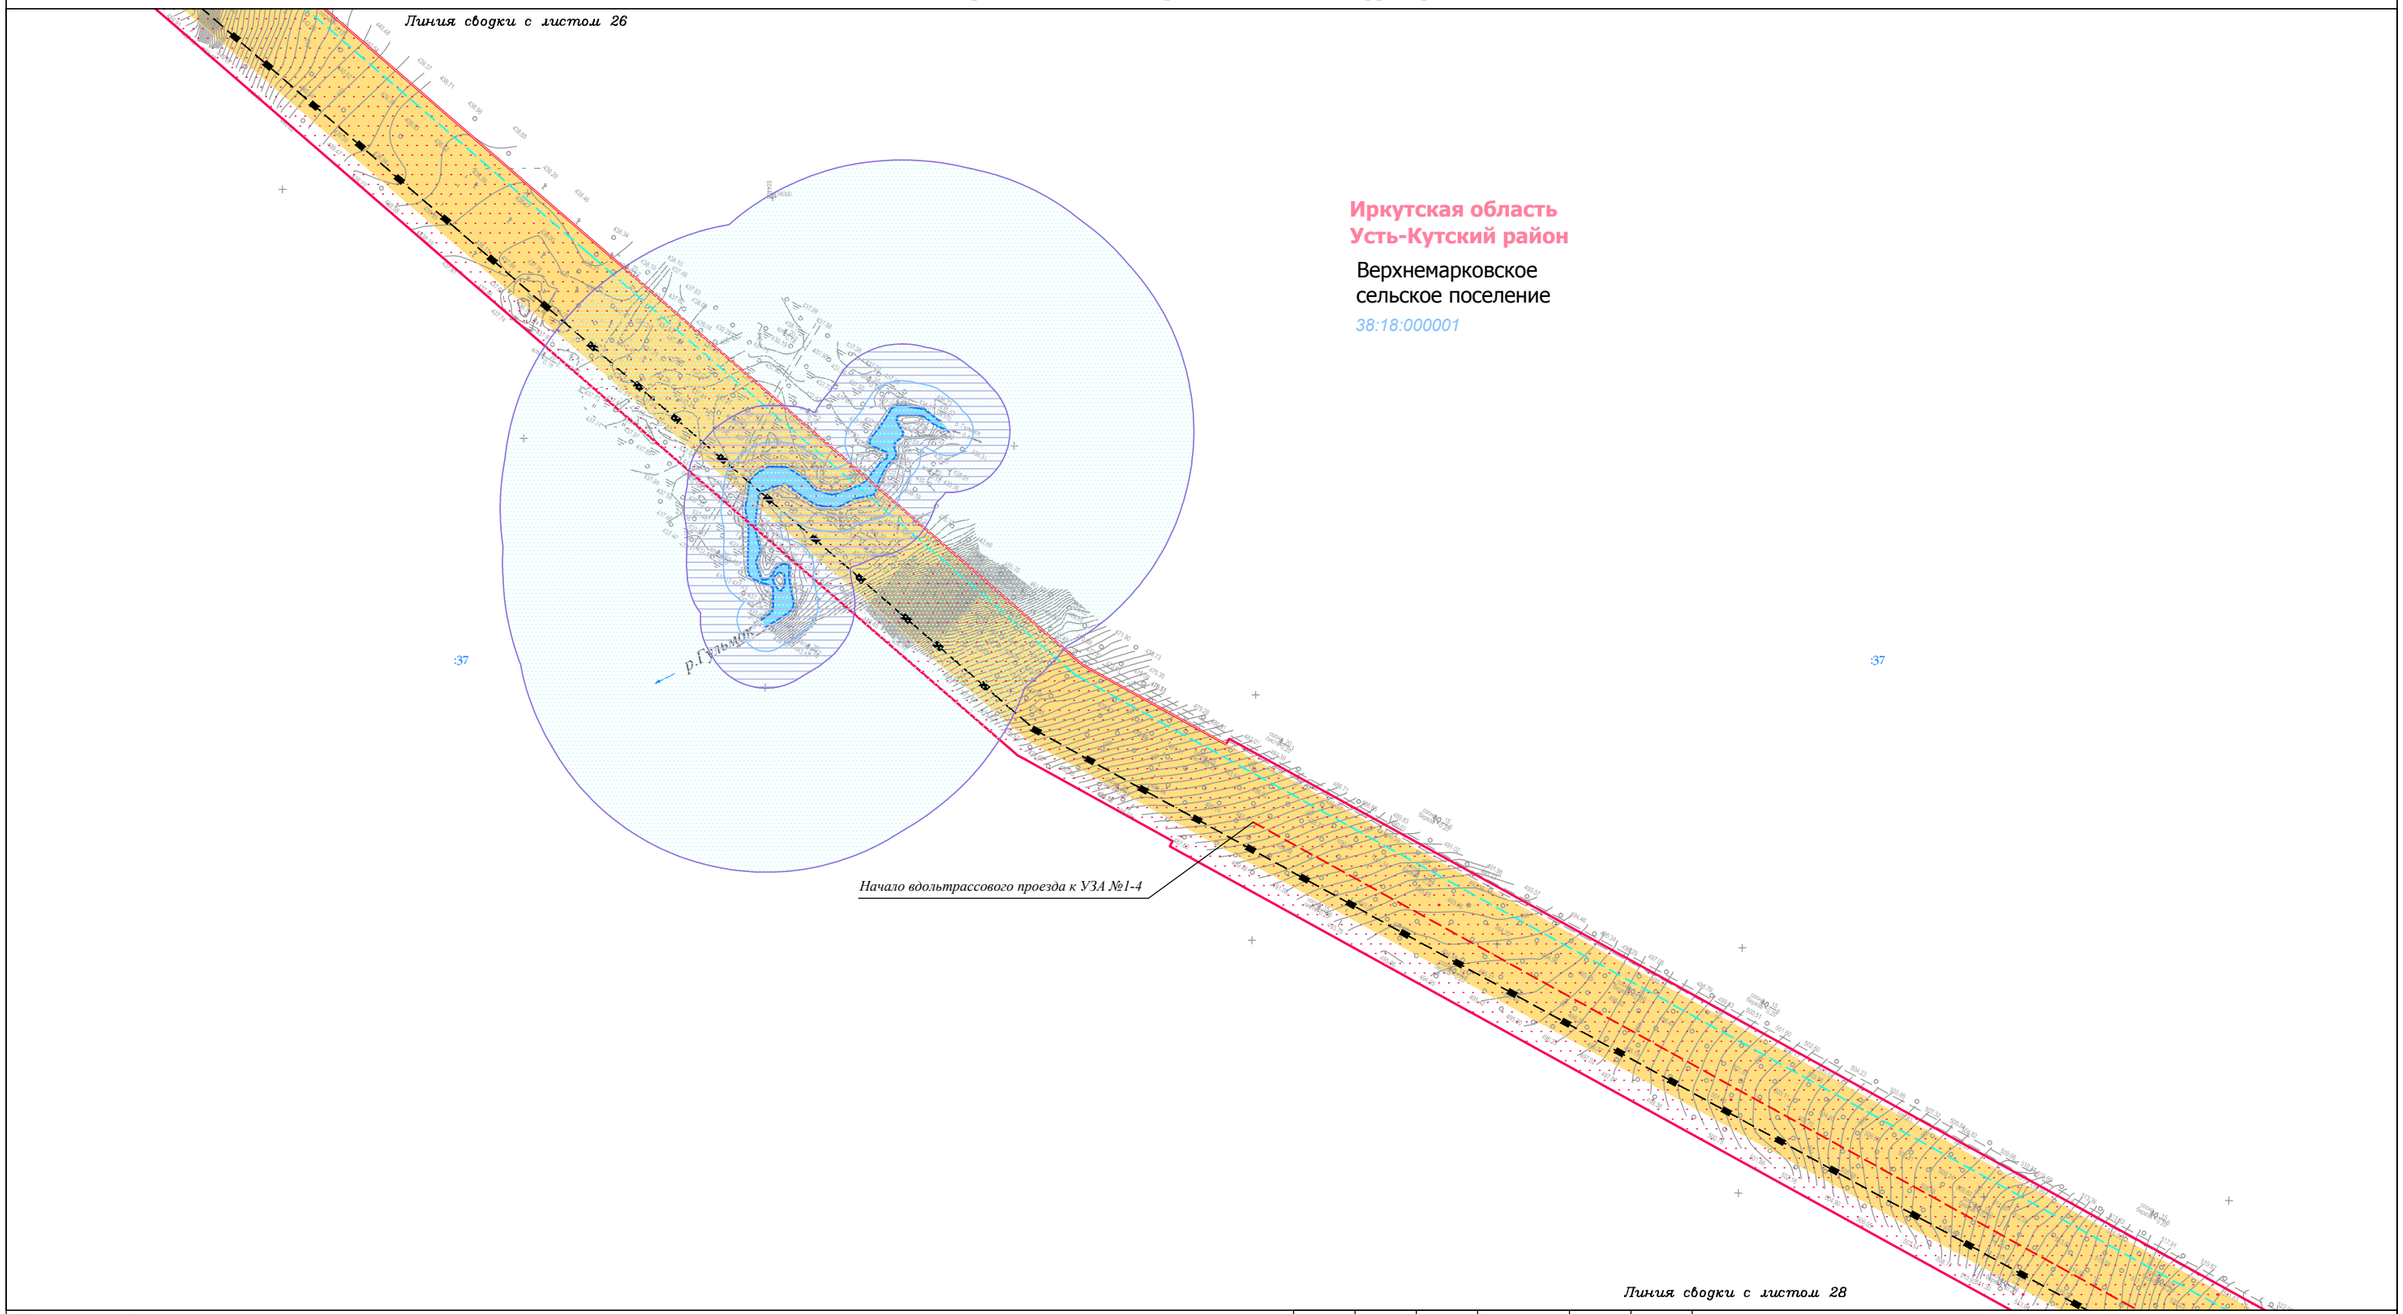

Условные обозначения:

- граница муниципального район
- граница городского поселения
- граница сельского поселения
- граница населенного пункта
- дорога обычного типа федерального значения
- дорога обычного типа местного значения
- зимняя дорога обычного типа местного значения
- реки, каналы, водотоки, озёра
- граница территории, в отношении которой осуществляется подготовка проекта планировки территории по объекту «Трубопроводная система транспорта продуктов переработки природного и попутного нефтяного газа Ярактинского НГКМ, Марковского НГКМ до города Усть-Кут. Этапы 1, 2»
- граница зоны планируемого размещения линейного объекта «Трубопроводная система транспорта продуктов переработки природного и попутного нефтяного газа Ярактинского НГКМ, Марковского НГКМ до города Усть-Кут. Этапы 1, 2»

Земельные участки, учтённые в НГРН:

- :1334 — граница существующего земельного участка, его кадастровый номер
- 38:18:000003 — граница кадастрового квартала, его номер

Границы ЗОУИТ:

Нормативные границы ЗОУИТ:

- санитарно-защитная полоса водовода (10 м)
- охранная зона систем нефте- и газоснабжения (для нефтепровода и газопровода = 25 м, для конденсатопровода = 100 м)
- охранная зона объектов электросетевого хозяйства (для ВЛ 0.4 кВ = 2 м, для ВЛ 6 кв, 10 кВ = 10 м, для ВЛ 35 кВ = 15 м, для ВЛ 110 кв = 20 м, для ВЛ 220 кВ = 25 м)
- береговая полоса (5 м, 20 м)
- прибрежная защитная полоса (50 м)
- водоохранная зона (50 м, 100 м, 200 м)

Утверждённые в установленном порядке границы ЗОУИТ:

- охранная зона систем нефте- и газоснабжения
- охранная зона объектов электросетевого хозяйства
- охранная зона линий и сооружений связи

Проектируемые коммуникации:

- дорога обычного типа местного значения
- кабель электрохимической защиты
- кабель силовой
- ВЛ 6 кВ
- эстакада кабельная
- трубопровод промысловый

Существующие коммуникации:

- нефтепровод промысловый
- нефтепровод прочий
- конденсатопровод
- газопровод ПНГ (попутный нефтяной газ)
- 0.4 — линия электропередач 0,4 кВ
- 6 — линия электропередач 6 кВ
- 10 — линия электропередач 10 кВ
- 35 — линия электропередач 35 кВ
- 110 — линия электропередач 110 кВ
- 220 — линия электропередач 220 кВ
- W — кабель электрический подземный
- водовод высокого давления
- эстакада кабельная

Изм.	Кол.уч.	Лист	№ док.	Подп.	Дата
Разработал		Сухарев Д.В.			10.17
		Богомол И.С.			10.17
		Роголёва Е.Н.			10.17
Проверил		Астахова Ю.В.			10.17
Н. контроль		Мироманова А.Л.			10.17

Иркутская область

Документация по планировке территории (проект планировки территории, содержащий проект межевания территории) для размещения объекта «Трубопроводная система транспорта продуктов переработки природного и попутного нефтяного газа Ярактинского НГКМ, Марковского НГКМ до города Усть-Кут. Этапы 1, 2»

Заказчик: ИРКУТСКАЯ НЕФТЯНАЯ КОМПАНИЯ


Стадия	Лист	Листов
П	27	158

Чертёж обоснования проекта межевания территории

М 1:5000

ООО "СЕРВИСТА"
Иркутск, ул. Байкальская, дом 105А, оф. 505

Линия сводки с листом 27

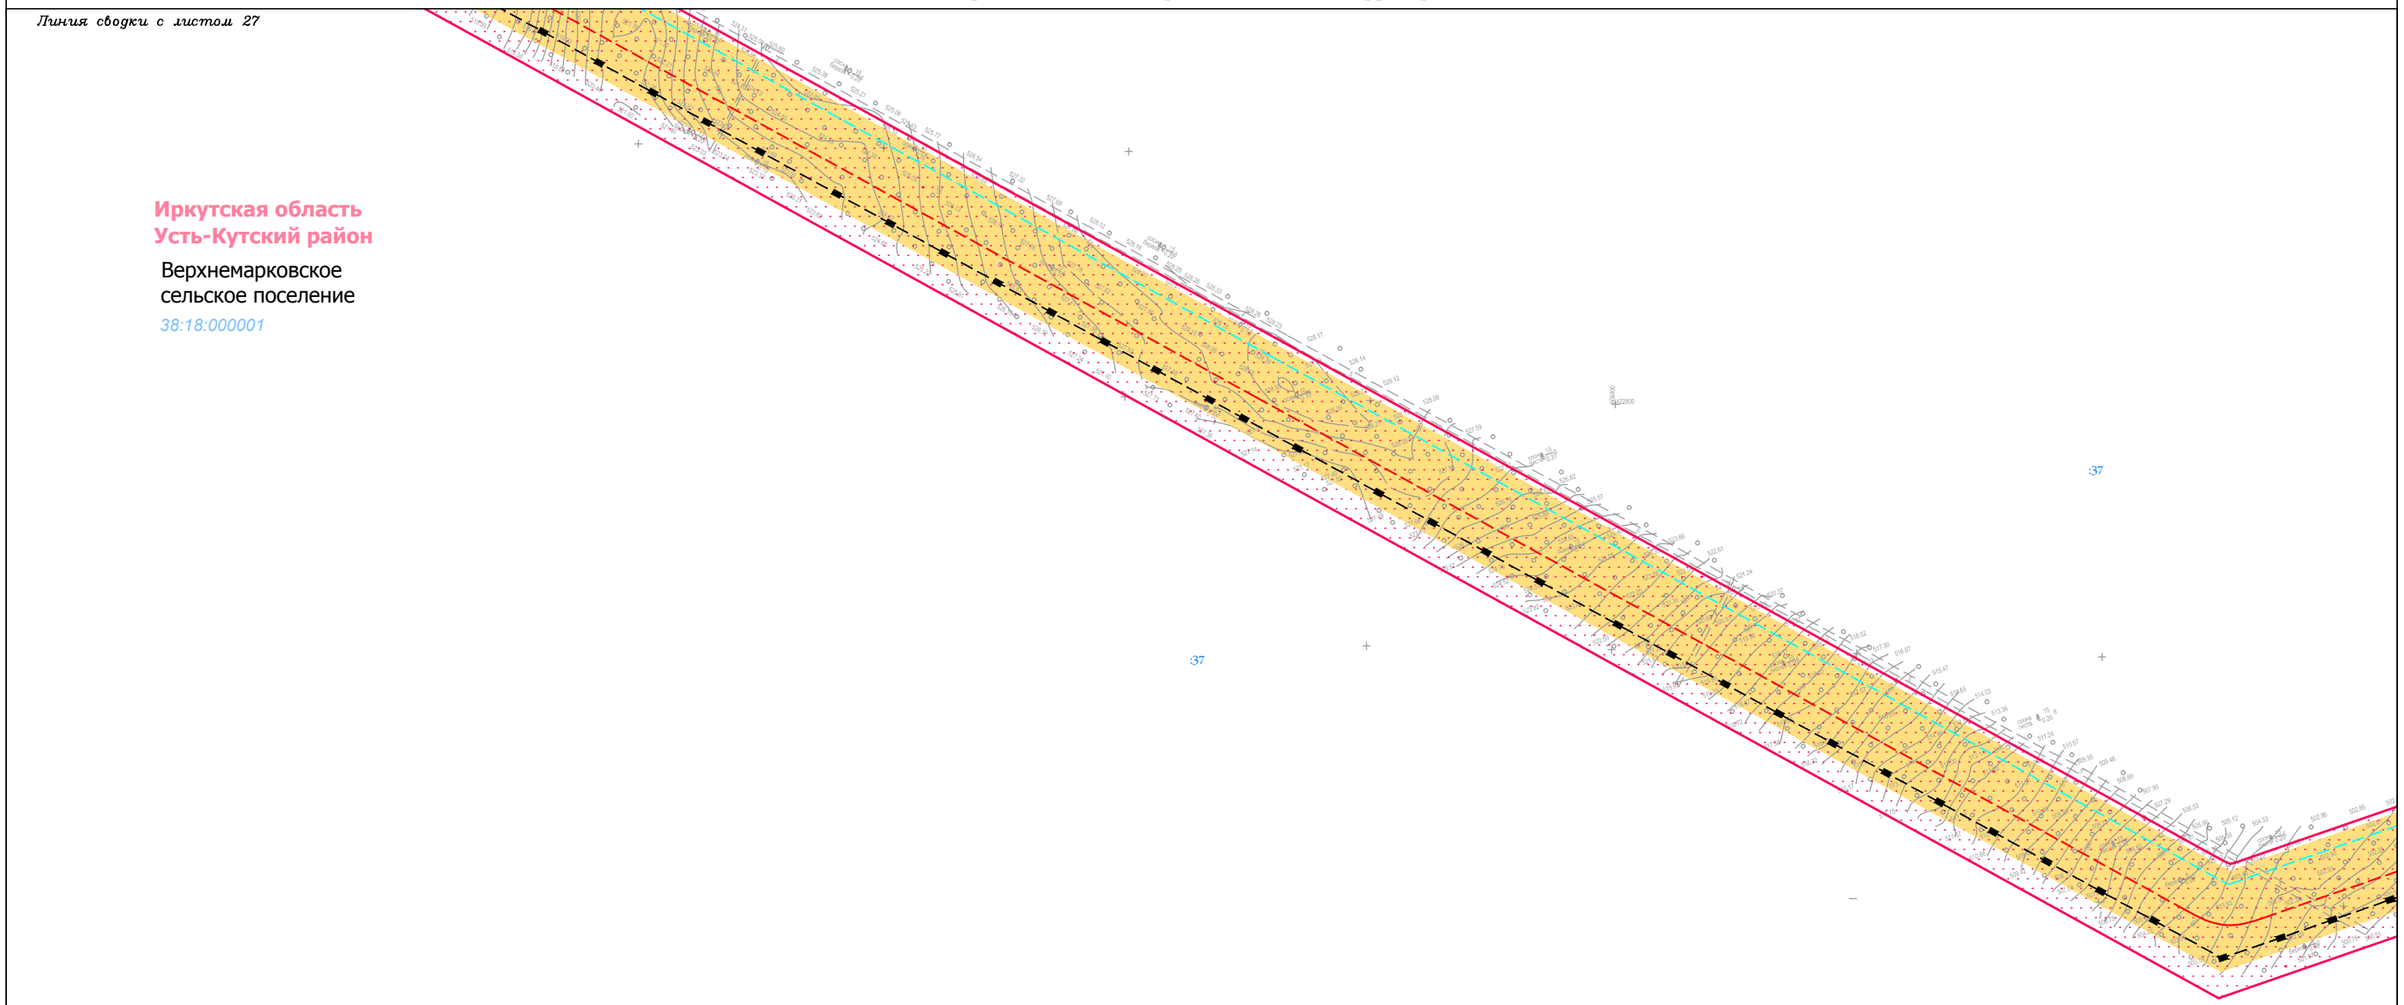

Линия сводки с листом 29

Условные обозначения:

- граница муниципального район
- граница городского поселения
- граница сельского поселения
- граница населенного пункта
- дорога обычного типа федерального значения
- дорога обычного типа местного значения
- зимняя дорога обычного типа
- местного значения
- реки, каналы, водотоки, озёра
- граница территории, в отношении которой осуществляется подготовка проекта планировки территории по объекту «Трубопроводная система транспорта продуктов переработки природного и попутного нефтяного газа Ярактинского НГКМ, Марковского НГКМ до города Усть-Кут. Этапы 1, 2»
- граница зоны планируемого размещения линейного объекта «Трубопроводная система транспорта продуктов переработки природного и попутного нефтяного газа Ярактинского НГКМ, Марковского НГКМ до города Усть-Кут. Этапы 1, 2»

Земельные участки, учтённые в НГРН:

- :1334 — граница существующего земельного участка, его кадастровый номер
- 38:18:000003 — граница кадастрового квартала, его номер

Границы ЗОУИТ:

Нормативные границы ЗОУИТ:

- санитарно-защитная полоса водовода (10 м)
- охранная зона систем нефте- и газоснабжения (для нефтепровода и газопровода = 25 м, для конденсатопровода = 100 м)
- охранная зона объектов электросетевого хозяйства (для ВЛ 0.4 кВ = 2 м, для ВЛ 6 кв, 10 кВ = 10 м, для ВЛ 35 кВ = 15 м, для ВЛ 110 кв = 20 м, для ВЛ 220 кВ = 25 м)
- береговая полоса (5 м, 20 м)
- прибрежная защитная полоса (50 м)
- водоохранная зона (50 м, 100 м, 200 м)

Утверждённые в установленном порядке границы ЗОУИТ:

- охранная зона систем нефте- и газоснабжения
- охранная зона объектов электросетевого хозяйства
- охранная зона линий и сооружений связи

Проектируемые коммуникации:

- дорога обычного типа местного значения
- кабель электрохимической защиты
- кабель силовой
- ВЛ 6 кВ
- эстакада кабельная
- трубопровод промысловый

Существующие коммуникации:

- нефтепровод промысловый
- нефтепровод прочий
- конденсатопровод
- газопровод ПНГ (попутный нефтяной газ)
- 0.4 — линия электропередач 0,4 кВ
- 6 — линия электропередач 6 кВ
- 10 — линия электропередач 10 кВ
- 35 — линия электропередач 35 кВ
- 110 — линия электропередач 110 кВ
- 220 — линия электропередач 220 кВ
- W — кабель электрический подземный
- водовод высокого давления
- эстакада кабельная

Изм.	Кол.уч.	Лист	№ док.	Подп.	Дата
Разработал		*Сухарев Д.В.*			*10.17*
		Богомол И.С.			*10.17*
		Роголёва Е.Н.			*10.17*
Проверил		*Астахова Ю.В.*			*10.17*
Н. контроль		*Мироманова А.Л.*			*10.17*

Иркутская область

Документация по планировке территории (проект планировки территории, содержащий проект межевания территории) для размещения объекта «Трубопроводная система транспорта продуктов переработки природного и попутного нефтяного газа Ярактинского НГКМ, Марковского НГКМ до города Усть-Кут. Этапы 1, 2»


Заказчик: ИРКУТСКАЯ НЕФТЯНАЯ КОМПАНИЯ

Стадия	Лист	Листов
П	28	158

Чертёж обоснования проекта межевания территории

М 1:5000

ООО "СЕРВИСТА"
Иркутск, ул. Байкальская, дом 105А, оф. 505

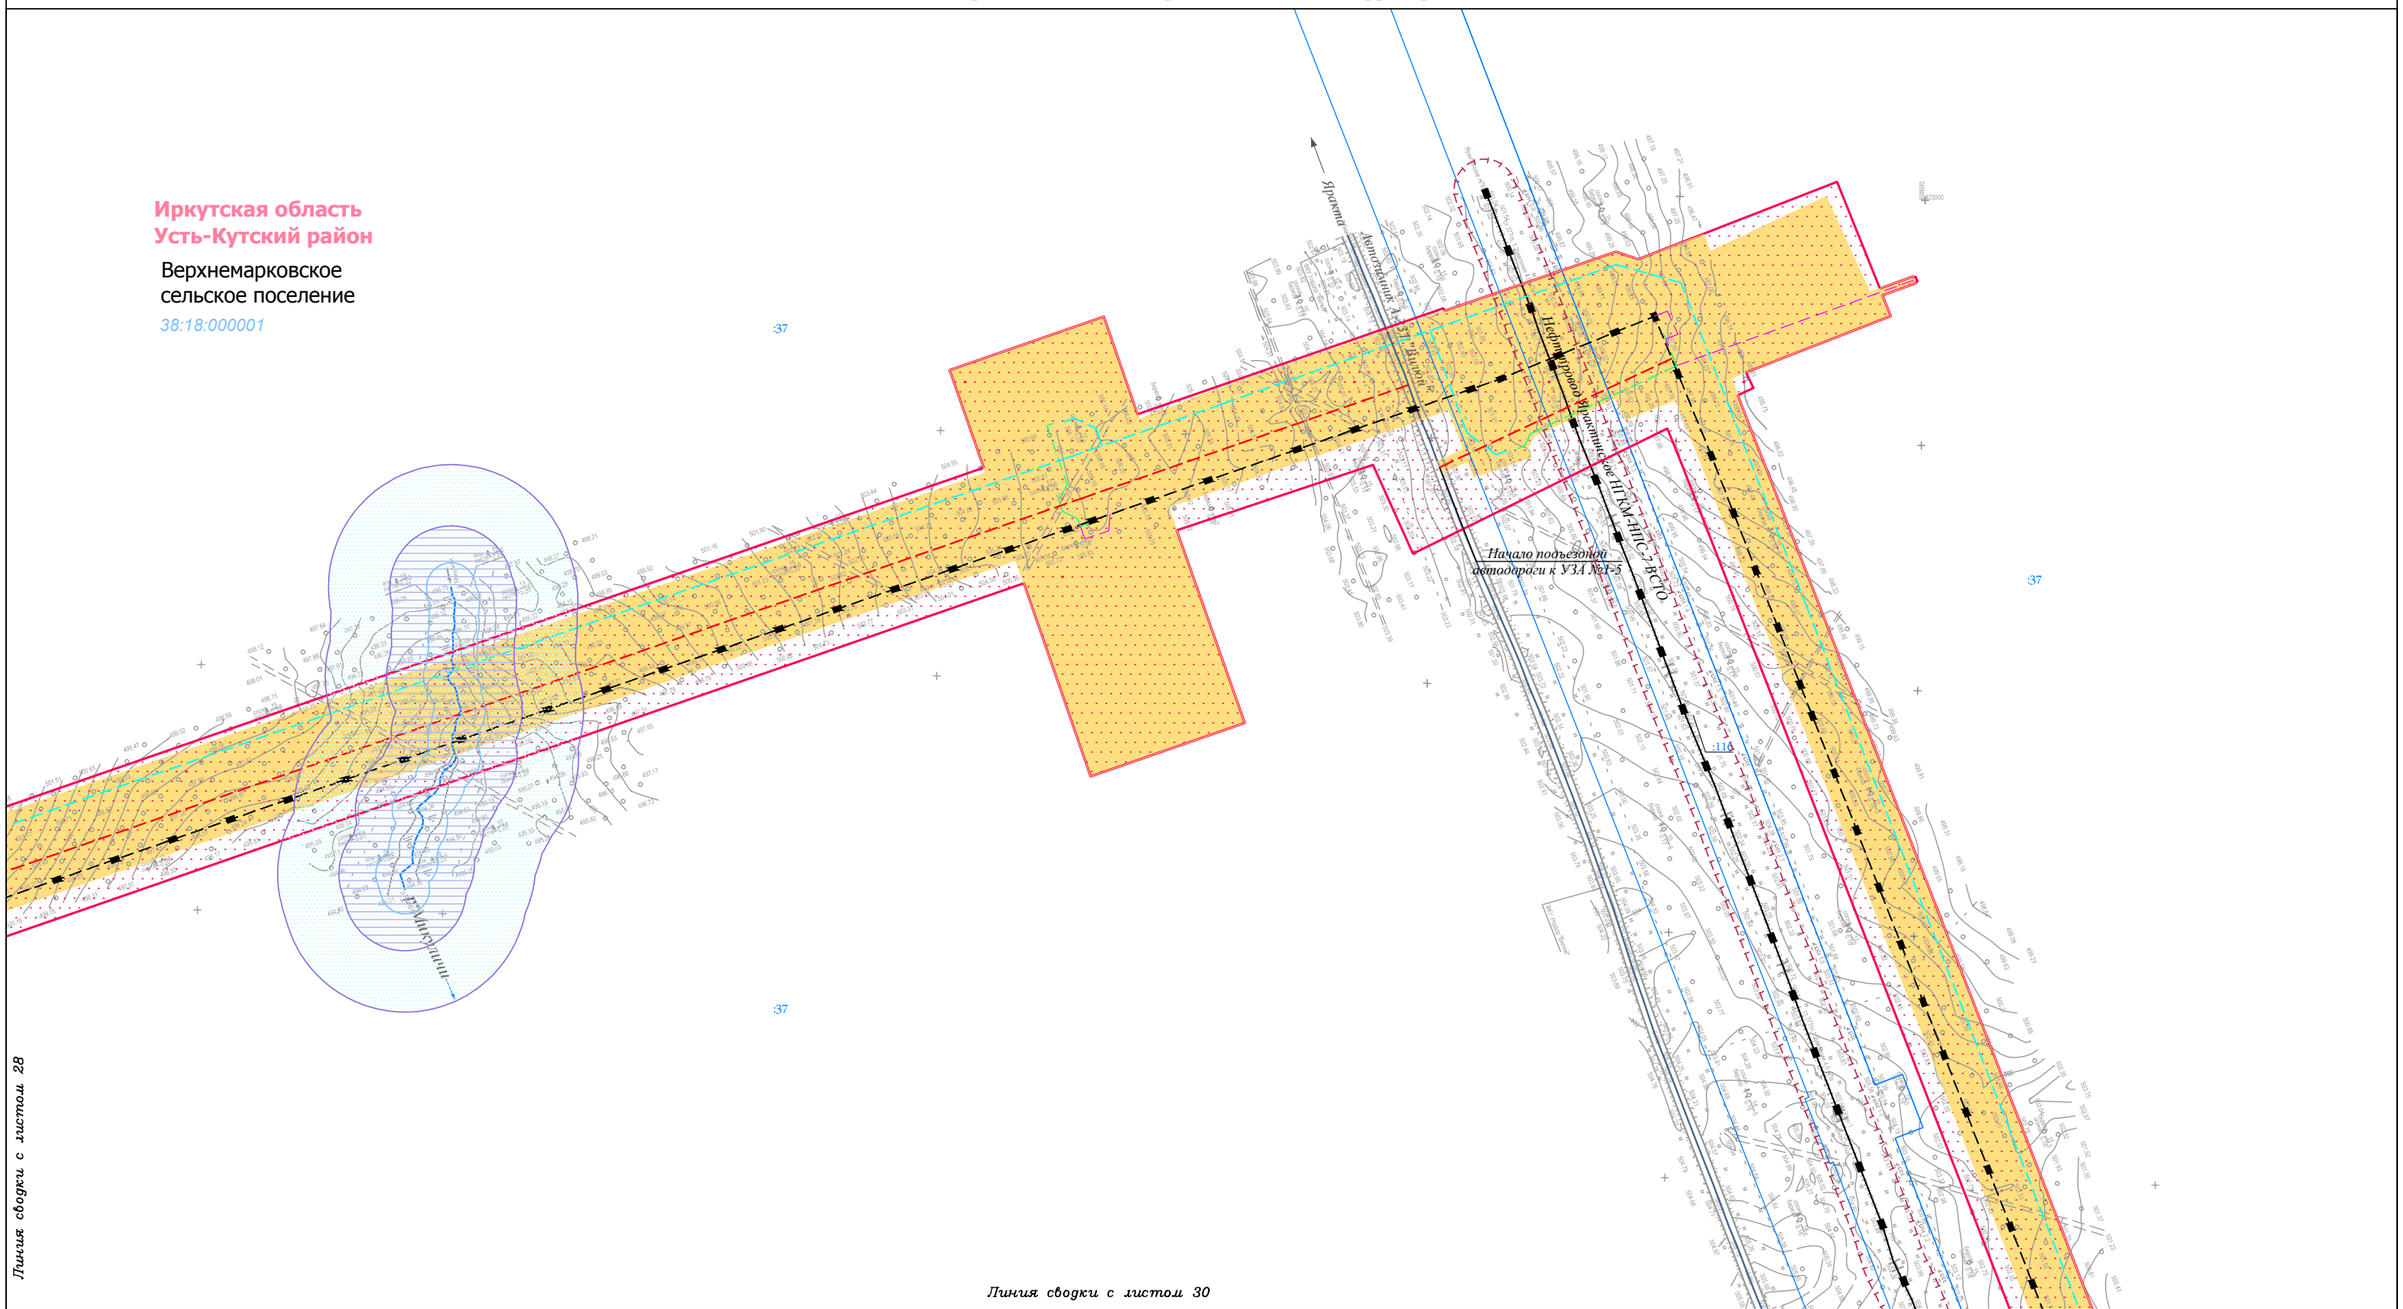

Условные обозначения:

- граница муниципального район
- граница городского поселения
- граница сельского поселения
- граница населенного пункта
- дорога обычного типа федерального значения
- дорога обычного типа местного значения
- зимняя дорога обычного типа
- местного значения
- реки, каналы, водотоки, озёра
- граница территории, в отношении которой осуществляется подготовка проекта планировки территории по объекту «Трубопроводная система транспорта продуктов переработки природного и попутного нефтяного газа Ярактинского НГКМ, Марковского НГКМ до города Усть-Кут. Этапы 1, 2»
- граница зоны планируемого размещения линейного объекта «Трубопроводная система транспорта продуктов переработки природного и попутного нефтяного газа Ярактинского НГКМ, Марковского НГКМ до города Усть-Кут. Этапы 1, 2»

Земельные участки, учтённые в НГРН:

- :1334 — граница существующего земельного участка, его кадастровый номер
- 38:18:000003 — граница кадастрового квартала, его номер

Границы ЗОУИТ:

Нормативные границы ЗОУИТ:

- санитарно-защитная полоса водовода (10 м)
- охранная зона систем нефте- и газоснабжения (для нефтепровода и газопровода = 25 м, для конденсатопровода = 100 м)
- охранная зона объектов электросетевого хозяйства (для ВЛ 0.4 кВ = 2 м, для ВЛ 6 кв, 10 кВ = 10 м, для ВЛ 35 кВ = 15 м, для ВЛ 110 кв = 20 м, для ВЛ 220 кВ = 25 м)
- береговая полоса (5 м, 20 м)
- прибрежная защитная полоса (50 м)
- водоохранная зона (50 м, 100 м, 200 м)

Утверждённые в установленном порядке границы ЗОУИТ:

- охранная зона систем нефте- и газоснабжения
- охранная зона объектов электросетевого хозяйства
- охранная зона линий и сооружений связи

Проектируемые коммуникации:

- дорога обычного типа местного значения
- кабель электрохимической защиты
- кабель силовой
- ВЛ 6 кВ
- эстакада кабельная
- трубопровод промысловый

Существующие коммуникации:

- нефтепровод промысловый
- нефтепровод прочий
- конденсатопровод
- газопровод ПНГ (попутный нефтяной газ)
- 0.4 — линия электропередач 0,4 кВ
- 6 — линия электропередач 6 кВ
- 10 — линия электропередач 10 кВ
- 35 — линия электропередач 35 кВ
- 110 — линия электропередач 110 кВ
- 220 — линия электропередач 220 кВ
- W — кабель электрический подземный
- водовод высокого давления
- эстакада кабельная

Изм.	Кол.уч.	Лист	№ док.	Подп.	Дата
Разработал		Сухарев Д.В.			10.17
		Богомол И.С.			10.17
		Роголёва Е.Н.			10.17
Проверил		Астахова Ю.В.			10.17
Н. контроль		Мироманова А.Л.			10.17

Иркутская область

Документация по планировке территории (проект планировки территории, содержащий проект межевания территории) для размещения объекта «Трубопроводная система транспорта продуктов переработки природного и попутного нефтяного газа Ярактинского НГКМ, Марковского НГКМ до города Усть-Кут. Этапы 1, 2»

Заказчик: ИРКУТСКАЯ НЕФТЯНАЯ КОМПАНИЯ

Стадия	Лист	Листов
П	29	158

Чертёж обоснования проекта межевания территории

М 1:5000

ООО "СЕРВИСТА"
Иркутск, ул. Байкальская, дом 105А, оф. 505

Линия сводки с листом 29

Иркутская область
Усть-Кутский район

Верхнемарковское
сельское поселение

38:18:000001

:37

:37

:116

Линия сводки с листом 31

Условные обозначения:

- граница муниципального район
- граница городского поселения
- граница сельского поселения
- граница населенного пункта
- дорога обычного типа федерального значения
- дорога обычного типа местного значения
- зимняя дорога обычного типа местного значения
- реки, каналы, водотоки, озёра
- граница территории, в отношении которой осуществляется подготовка проекта планировки территории по объекту «Трубопроводная система транспорта продуктов переработки природного и попутного нефтяного газа Ярактинского НГКМ, Марковского НГКМ до города Усть-Кут. Этапы 1, 2»
- граница зоны планируемого размещения линейного объекта «Трубопроводная система транспорта продуктов переработки природного и попутного нефтяного газа Ярактинского НГКМ, Марковского НГКМ до города Усть-Кут. Этапы 1, 2»

Земельные участки, учтённые в НГРН:

- :1334 — граница существующего земельного участка, его кадастровый номер
- 38:18:000003 — граница кадастрового квартала, его номер

Границы ЗОУИТ:

Нормативные границы ЗОУИТ:

- санитарно-защитная полоса водовода (10 м)
- охранная зона систем нефте- и газоснабжения (для нефтепровода и газопровода = 25 м, для конденсатопровода = 100 м)
- охранная зона объектов электросетевого хозяйства (для ВЛ 0.4 кВ = 2 м, для ВЛ 6 кв, 10 кВ = 10 м, для ВЛ 35 кВ = 15 м, для ВЛ 110 кв = 20 м, для ВЛ 220 кВ = 25 м)
- береговая полоса (5 м, 20 м)
- прибрежная защитная полоса (50 м)
- водоохранная зона (50 м, 100 м, 200 м)

Утверждённые в установленном порядке границы ЗОУИТ:

- охранная зона систем нефте- и газоснабжения
- охранная зона объектов электросетевого хозяйства
- охранная зона линий и сооружений связи

Проектируемые коммуникации:

- дорога обычного типа местного значения
- кабель электрохимической защиты
- кабель силовой
- ВЛ 6 кВ
- эстакада кабельная
- трубопровод промысловый

Существующие коммуникации:

- нефтепровод промысловый
- нефтепровод прочий
- конденсатопровод
- газопровод ПНГ (попутный нефтяной газ)
- 0.4 — линия электропередач 0,4 кВ
- 6 — линия электропередач 6 кВ
- 10 — линия электропередач 10 кВ
- 35 — линия электропередач 35 кВ
- 110 — линия электропередач 110 кВ
- 220 — линия электропередач 220 кВ
- W — кабель электрический подземный
- водовод высокого давления
- эстакада кабельная

Изм.	Кол.уч.	Лист	№ док.	Подп.	Дата
Разработал		Сухарев Д.В.			10.17
		Богомол И.С.			10.17
		Роголёва Е.Н.			10.17
Проверил		Астахова Ю.В.			10.17
Н. контроль		Мироманова А.Л.			10.17

Иркутская область

Документация по планировке территории (проект планировки территории, содержащий проект межевания территории) для размещения объекта «Трубопроводная система транспорта продуктов переработки природного и попутного нефтяного газа Ярактинского НГКМ, Марковского НГКМ до города Усть-Кут. Этапы 1, 2»

Заказчик: ИРКУТСКАЯ НЕФТЯНАЯ КОМПАНИЯ

Стадия	Лист	Листов
П	30	158

Чертёж обоснования проекта межевания территории

М 1:5000

ООО "СЕРВИСТА"
Иркутск, ул. Байкальская, дом 105А, оф. 505

Линия сводки с листом 30

Иркутская область
Усть-Кутский район

Верхнемарковское
сельское поселение

38:18:000001

:37

:37

:11

Линия сводки с листом 32

Условные обозначения:

- граница муниципального район
- граница городского поселения
- граница сельского поселения
- граница населенного пункта
- дорога обычного типа федерального значения
- дорога обычного типа местного значения
- зимняя дорога обычного типа местного значения
- реки, каналы, водотоки, озёра
- граница территории, в отношении которой осуществляется подготовка проекта планировки территории по объекту «Трубопроводная система транспорта продуктов переработки природного и попутного нефтяного газа Ярактинского НГКМ, Марковского НГКМ до города Усть-Кут. Этапы 1, 2»
- граница зоны планируемого размещения линейного объекта «Трубопроводная система транспорта продуктов переработки природного и попутного нефтяного газа Ярактинского НГКМ, Марковского НГКМ до города Усть-Кут. Этапы 1, 2»

Земельные участки, учтённые в НГРН:

- :1334 — граница существующего земельного участка, его кадастровый номер
- 38:18:000003 — граница кадастрового квартала, его номер

Границы ЗОУИТ:

Нормативные границы ЗОУИТ:

- санитарно-защитная полоса водовода (10 м)
- охранная зона систем нефте- и газоснабжения (для нефтепровода и газопровода = 25 м, для конденсатопровода = 100 м)
- охранная зона объектов электросетевого хозяйства (для ВЛ 0.4 кВ = 2 м, для ВЛ 6 кв, 10 кВ = 10 м, для ВЛ 35 кВ = 15 м, для ВЛ 110 кв = 20 м, для ВЛ 220 кВ = 25 м)
- береговая полоса (5 м, 20 м)
- прибрежная защитная полоса (50 м)
- водоохранная зона (50 м, 100 м, 200 м)

Утверждённые в установленном порядке границы ЗОУИТ:

- охранная зона систем нефте- и газоснабжения
- охранная зона объектов электросетевого хозяйства
- охранная зона линий и сооружений связи

Проектируемые коммуникации:

- дорога обычного типа местного значения
- кабель электрохимической защиты
- кабель силовой
- ВЛ 6 кВ
- эстакада кабельная
- трубопровод промысловый

Существующие коммуникации:

- нефтепровод промысловый
- нефтепровод прочий
- конденсатопровод
- газопровод ПНГ (попутный нефтяной газ)
- 0.4 — линия электропередач 0,4 кВ
- 6 — линия электропередач 6 кВ
- 10 — линия электропередач 10 кВ
- 35 — линия электропередач 35 кВ
- 110 — линия электропередач 110 кВ
- 220 — линия электропередач 220 кВ
- W — кабель электрический подземный
- водовод высокого давления
- эстакада кабельная

Изм.	Кол.уч.	Лист	№ док.	Подп.	Дата
Разработал		Сухарев Д.В.			10.17
		Богомол И.С.			10.17
		Роголёва Е.Н.			10.17
Проверил		Астахова Ю.В.			10.17
Н. контроль		Мироманова А.Л.			10.17

Иркутская область

Документация по планировке территории (проект планировки территории, содержащий проект межевания территории) для размещения объекта «Трубопроводная система транспорта продуктов переработки природного и попутного нефтяного газа Ярактинского НГКМ, Марковского НГКМ до города Усть-Кут. Этапы 1, 2»

Заказчик:
ИРКУТСКАЯ НЕФТЯНАЯ КОМПАНИЯ

Стадия	Лист	Листов
П	31	158

Чертёж обоснования проекта межевания территории

М 1:5000

ООО "СЕРВИСТА"
Иркутск, ул. Байкальская, дом 105А, оф. 505

Линия сводки с листом 31

Иркутская область
Усть-Кутский район

Верхнемарковское
сельское поселение

38:18:000001

:37

:37

:116

Линия сводки с листом 33

Условные обозначения:

- граница муниципального район
- граница городского поселения
- граница сельского поселения
- граница населенного пункта
- дорога обычного типа федерального значения
- дорога обычного типа местного значения
- зимняя дорога обычного типа местного значения
- реки, каналы, водотоки, озёра
- граница территории, в отношении которой осуществляется подготовка проекта планировки территории по объекту «Трубопроводная система транспорта продуктов переработки природного и попутного нефтяного газа Ярактинского НГКМ, Марковского НГКМ до города Усть-Кут. Этапы 1, 2»
- граница зоны планируемого размещения линейного объекта «Трубопроводная система транспорта продуктов переработки природного и попутного нефтяного газа Ярактинского НГКМ, Марковского НГКМ до города Усть-Кут. Этапы 1, 2»

Земельные участки, учтённые в НГРН:

- :1334 — граница существующего земельного участка, его кадастровый номер
- 38:18:000003 — граница кадастрового квартала, его номер

Границы ЗОУИТ:

Нормативные границы ЗОУИТ:

- санитарно-защитная полоса водовода (10 м)
- охранная зона систем нефте- и газоснабжения (для нефтепровода и газопровода = 25 м, для конденсатопровода = 100 м)
- охранная зона объектов электросетевого хозяйства (для ВЛ 0.4 кВ = 2 м, для ВЛ 6 кв, 10 кВ = 10 м, для ВЛ 35 кВ = 15 м, для ВЛ 110 кв = 20 м, для ВЛ 220 кВ = 25 м)
- береговая полоса (5 м, 20 м)
- прибрежная защитная полоса (50 м)
- водоохранная зона (50 м, 100 м, 200 м)

Утверждённые в установленном порядке границы ЗОУИТ:

- охранная зона систем нефте- и газоснабжения
- охранная зона объектов электросетевого хозяйства
- охранная зона линий и сооружений связи

Проектируемые коммуникации:

- дорога обычного типа местного значения
- кабель электрохимической защиты
- кабель силовой
- ВЛ 6 кВ
- эстакада кабельная
- трубопровод промысловый

Существующие коммуникации:

- нефтепровод промысловый
- нефтепровод прочий
- конденсатопровод
- газопровод ПНГ (попутный нефтяной газ)
- 0.4 — линия электропередач 0,4 кВ
- 6 — линия электропередач 6 кВ
- 10 — линия электропередач 10 кВ
- 35 — линия электропередач 35 кВ
- 110 — линия электропередач 110 кВ
- 220 — линия электропередач 220 кВ
- W — кабель электрический подземный
- водовод высокого давления
- эстакада кабельная

Изм.	Кол.уч.	Лист	№ док.	Подп.	Дата
Разработал		Сухарев Д.В.			10.17
		Богомол И.С.			10.17
		Роголёва Е.Н.			10.17
Проверил		Астахова Ю.В.			10.17
Н. контроль		Мироманова А.Л.			10.17

Иркутская область

Документация по планировке территории (проект планировки территории, содержащий проект межевания территории) для размещения объекта «Трубопроводная система транспорта продуктов переработки природного и попутного нефтяного газа Ярактинского НГКМ, Марковского НГКМ до города Усть-Кут. Этапы 1, 2»

Заказчик:
ИРКУТСКАЯ НЕФТЯНАЯ КОМПАНИЯ

Стадия	Лист	Листов
П	32	158

Чертёж обоснования проекта межевания территории

М 1:5000

ООО "СЕРВИСТА"
Иркутск, ул. Байкальская, дом 105А, оф. 505

Линия сводки с листом 32

Иркутская область
Усть-Кутский район

Верхнемарковское
сельское поселение

38:18:000001

:37

:37

:116

р.Ларинда

Нефтепровод Ярактинское НГКМ-НПС-1 ВСТО

Усть-Кут

Линия сводки с листом 34

Условные обозначения:

- граница муниципального район
- граница городского поселения
- граница сельского поселения
- граница населенного пункта
- дорога обычного типа федерального значения
- дорога обычного типа местного значения
- зимняя дорога обычного типа
- местного значения
- реки, каналы, водотоки, озёра
- граница территории, в отношении которой осуществляется подготовка проекта планировки территории по объекту «Трубопроводная система транспорта продуктов переработки природного и попутного нефтяного газа Ярактинского НГКМ, Марковского НГКМ до города Усть-Кут. Этапы 1, 2»
- граница зоны планируемого размещения линейного объекта «Трубопроводная система транспорта продуктов переработки природного и попутного нефтяного газа Ярактинского НГКМ, Марковского НГКМ до города Усть-Кут. Этапы 1, 2»

Земельные участки, учтённые в НГРН:

- :1334 — граница существующего земельного участка, его кадастровый номер
- 38:18:000003 — граница кадастрового квартала, его номер

Границы ЗОУИТ:

Нормативные границы ЗОУИТ:

- санитарно-защитная полоса водовода (10 м)
- охранная зона систем нефте- и газоснабжения (для нефтепровода и газопровода = 25 м, для конденсатопровода = 100 м)
- охранная зона объектов электросетевого хозяйства (для ВЛ 0.4 кВ = 2 м, для ВЛ 6 кв, 10 кВ = 10 м, для ВЛ 35 кВ = 15 м, для ВЛ 110 кв = 20 м, для ВЛ 220 кВ = 25 м)
- береговая полоса (5 м, 20 м)
- прибрежная защитная полоса (50 м)
- водоохранная зона (50 м, 100 м, 200 м)

Утверждённые в установленном порядке границы ЗОУИТ:

- охранная зона систем нефте- и газоснабжения
- охранная зона объектов электросетевого хозяйства
- охранная зона линий и сооружений связи

Проектируемые коммуникации:

- дорога обычного типа местного значения
- кабель электрохимической защиты
- кабель силовой
- ВЛ 6 кВ
- эстакада кабельная
- трубопровод промысловый

Существующие коммуникации:

- нефтепровод промысловый
- нефтепровод прочий
- конденсатопровод
- газопровод ПНГ (попутный нефтяной газ)
- 0.4 — линия электропередач 0,4 кВ
- 6 — линия электропередач 6 кВ
- 10 — линия электропередач 10 кВ
- 35 — линия электропередач 35 кВ
- 110 — линия электропередач 110 кВ
- 220 — линия электропередач 220 кВ
- W — кабель электрический подземный
- водовод высокого давления
- эстакада кабельная

Изм.	Кол.уч.	Лист	№ док.	Подп.	Дата
Разработал		*Сухарев Д.В.*			*10.17*
		Богомол И.С.			*10.17*
		Роголёва Е.Н.			*10.17*
Проверил		*Астахова Ю.В.*			*10.17*
Н. контроль		*Мироманова А.Л.*			*10.17*

Иркутская область

Документация по планировке территории (проект планировки территории, содержащий проект межевания территории) для размещения объекта «Трубопроводная система транспорта продуктов переработки природного и попутного нефтяного газа Ярактинского НГКМ, Марковского НГКМ до города Усть-Кут. Этапы 1, 2»


Заказчик:
ИРКУТСКАЯ НЕФТЯНАЯ КОМПАНИЯ

Стадия	Лист	Листов
П	33	158

Чертёж обоснования проекта межевания территории

М 1:5000

ООО "СЕРВИСТА"
Иркутск, ул. Байкальская, дом 105А, оф. 505

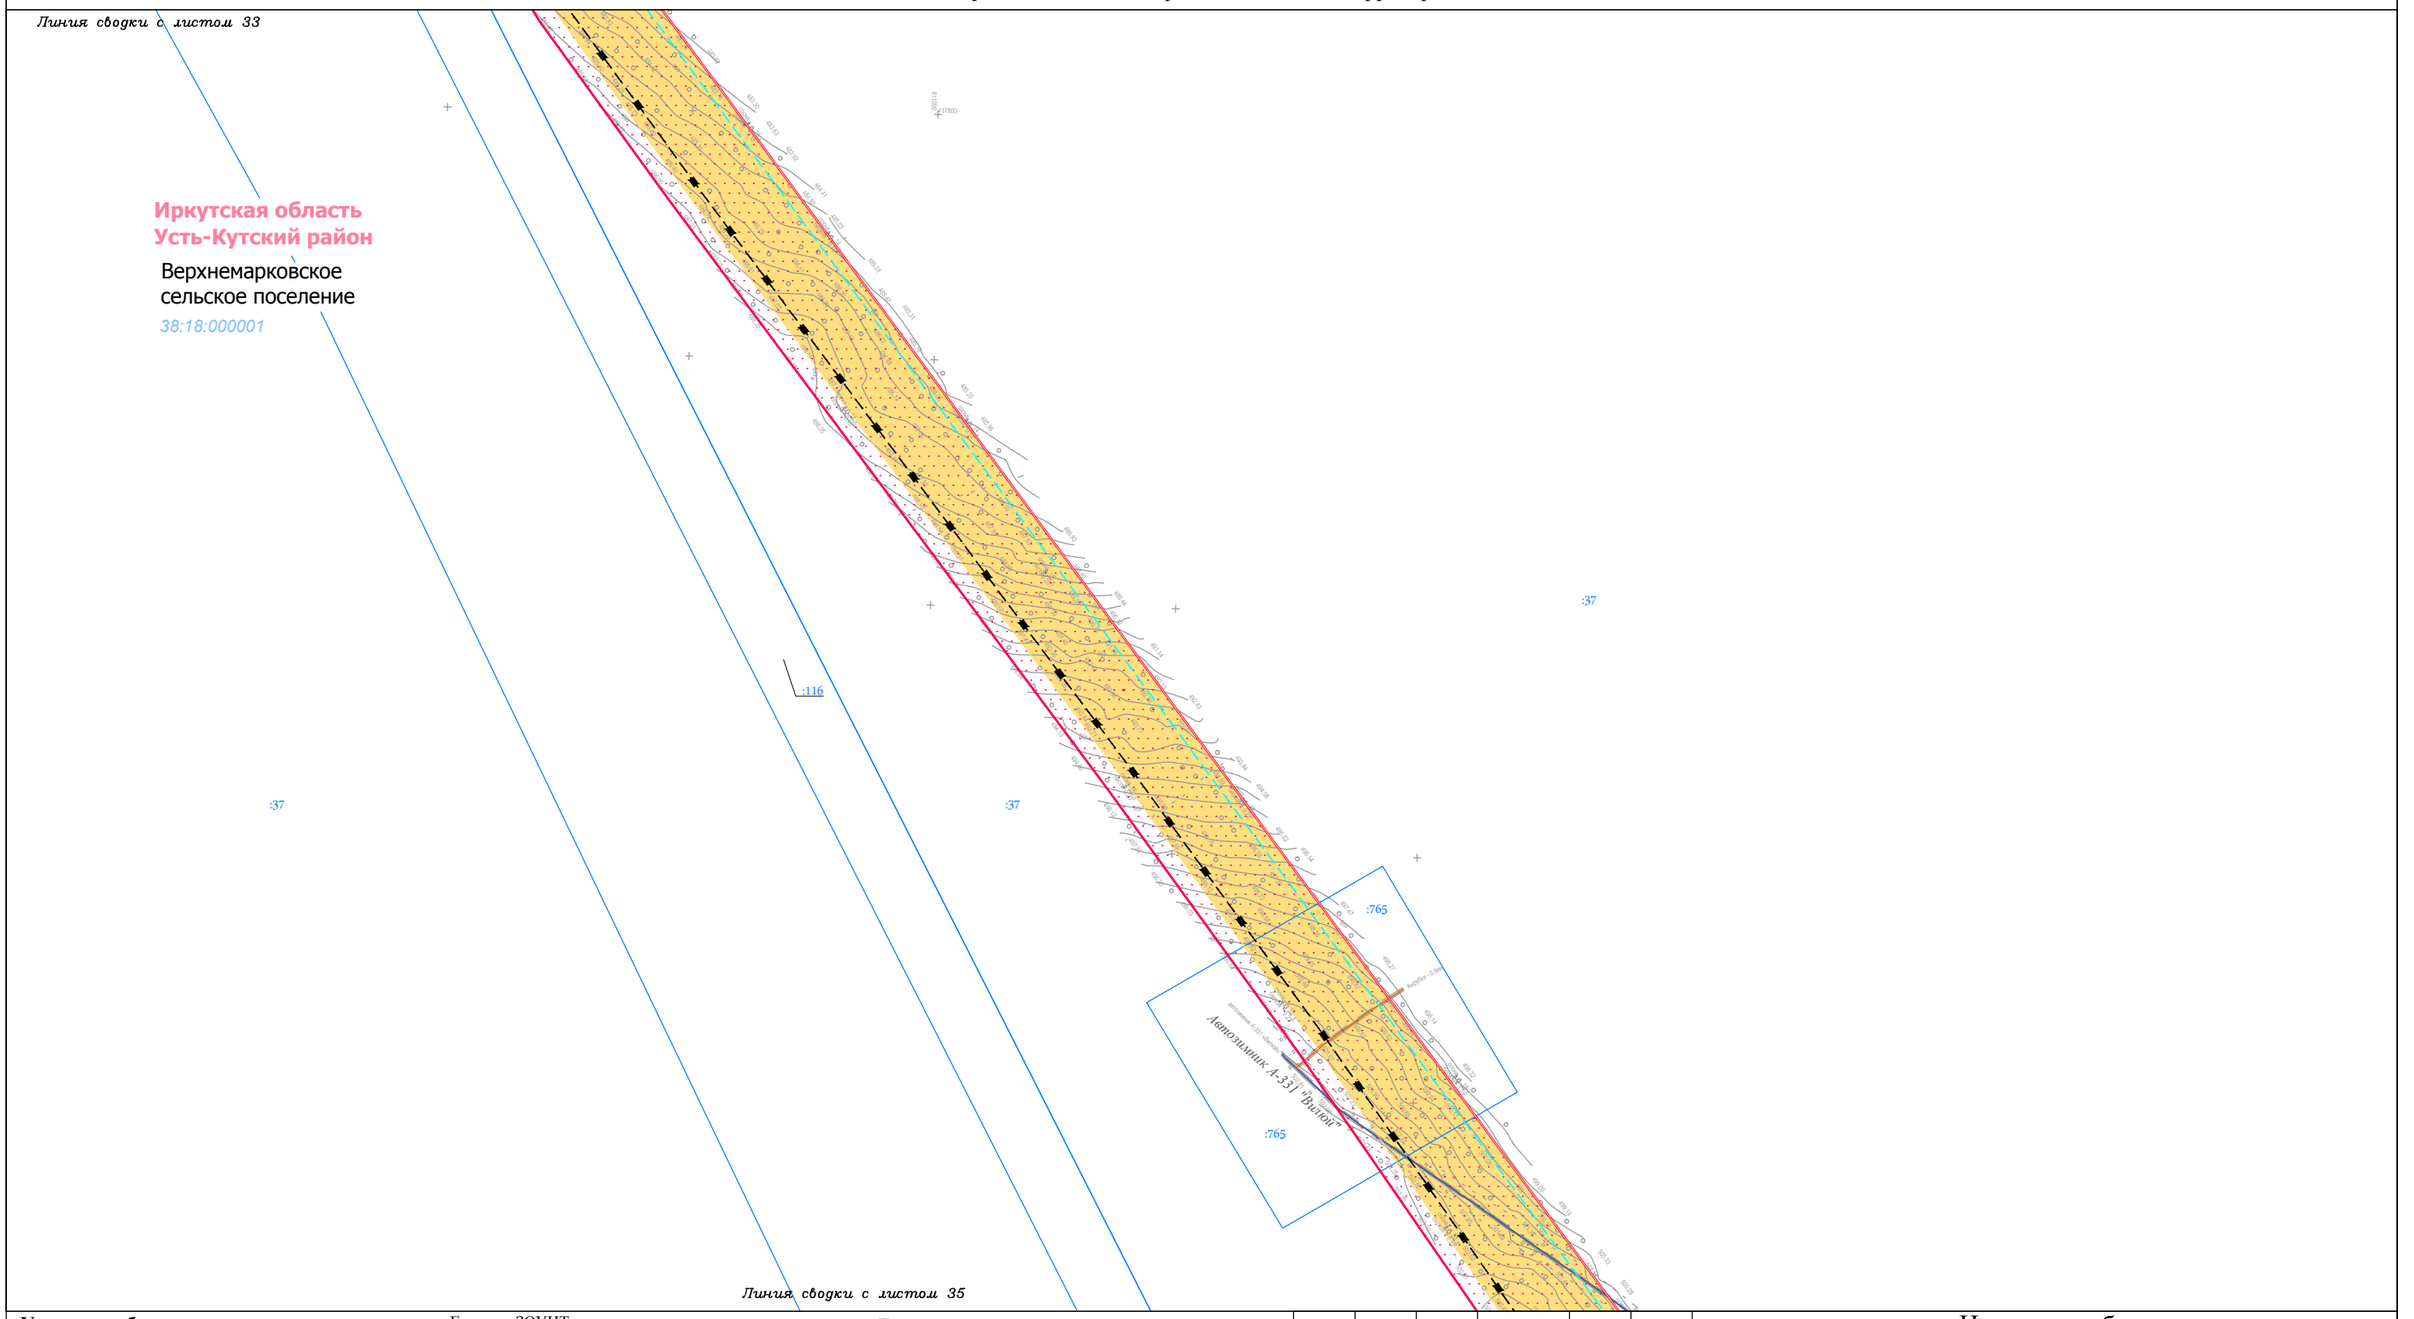

Условные обозначения:

- граница муниципального район
- граница городского поселения
- граница сельского поселения
- граница населенного пункта
- дорога обычного типа федерального значения
- дорога обычного типа местного значения
- зимняя дорога обычного типа местного значения
- реки, каналы, водотоки, озёра
- граница территории, в отношении которой осуществляется подготовка проекта планировки территории по объекту «Трубопроводная система транспорта продуктов переработки природного и попутного нефтяного газа Ярактинского НГКМ, Марковского НГКМ до города Усть-Кут. Этапы 1, 2»
- граница зоны планируемого размещения линейного объекта «Трубопроводная система транспорта продуктов переработки природного и попутного нефтяного газа Ярактинского НГКМ, Марковского НГКМ до города Усть-Кут. Этапы 1, 2»

Земельные участки, учтённые в НГРН:

- :1334 — граница существующего земельного участка, его кадастровый номер
- 38:18:000003 — граница кадастрового квартала, его номер

Границы ЗОУИТ:

Нормативные границы ЗОУИТ:

- санитарно-защитная полоса водовода (10 м)
- охранная зона систем нефте- и газоснабжения (для нефтепровода и газопровода = 25 м, для конденсатопровода = 100 м)
- охранная зона объектов электросетевого хозяйства (для ВЛ 0.4 кВ = 2 м, для ВЛ 6 кв, 10 кВ = 10 м, для ВЛ 35 кВ = 15 м, для ВЛ 110 кв = 20 м, для ВЛ 220 кВ = 25 м)
- береговая полоса (5 м, 20 м)
- прибрежная защитная полоса (50 м)
- водоохранная зона (50 м, 100 м, 200 м)

Утверждённые в установленном порядке границы ЗОУИТ:

- охранная зона систем нефте- и газоснабжения
- охранная зона объектов электросетевого хозяйства
- охранная зона линий и сооружений связи

Проектируемые коммуникации:

- дорога обычного типа местного значения
- кабель электрохимической защиты
- кабель силовой
- ВЛ 6 кВ
- эстакада кабельная
- трубопровод промысловый

Существующие коммуникации:

- нефтепровод промысловый
- нефтепровод прочий
- конденсатопровод
- газопровод ПНГ (попутный нефтяной газ)
- 0.4 — линия электропередач 0,4 кВ
- 6 — линия электропередач 6 кВ
- 10 — линия электропередач 10 кВ
- 35 — линия электропередач 35 кВ
- 110 — линия электропередач 110 кВ
- 220 — линия электропередач 220 кВ
- W — кабель электрический подземный
- водовод высокого давления
- эстакада кабельная

Изм.	Кол.уч.	Лист	№ док.	Подп.	Дата
Разработал		Сухарев Д.В.			10.17
		Богомол И.С.			10.17
		Роголёва Е.Н.			10.17
Проверил		Астахова Ю.В.			10.17
Н. контроль		Мироманова А.Л.			10.17

Иркутская область

Документация по планировке территории (проект планировки территории, содержащий проект межевания территории) для размещения объекта «Трубопроводная система транспорта продуктов переработки природного и попутного нефтяного газа Ярактинского НГКМ, Марковского НГКМ до города Усть-Кут. Этапы 1, 2»

Заказчик: ИРКУТСКАЯ НЕФТЯНАЯ КОМПАНИЯ

Стадия	Лист	Листов
П	34	158

Чертёж обоснования проекта межевания территории

М 1:5000

ООО "СЕРВИСТА"
Иркутск, ул. Байкальская, дом 105А, оф. 505



Условные обозначения:

- граница муниципального район
- граница городского поселения
- граница сельского поселения
- граница населенного пункта
- дорога обычного типа федерального значения
- дорога обычного типа местного значения
- зимняя дорога обычного типа
- местного значения
- реки, каналы, водотоки, озёра
- граница территории, в отношении которой осуществляется подготовка проекта планировки территории по объекту «Трубопроводная система транспорта продуктов переработки природного и попутного нефтяного газа Ярактинского НГКМ, Марковского НГКМ до города Усть-Кут. Этапы 1, 2»
- граница зоны планируемого размещения линейного объекта «Трубопроводная система транспорта продуктов переработки природного и попутного нефтяного газа Ярактинского НГКМ, Марковского НГКМ до города Усть-Кут. Этапы 1, 2»

Земельные участки, учтённые в НГРН:

- :1334 — граница существующего земельного участка, его кадастровый номер
- 38:18:000003 — граница кадастрового квартала, его номер

Границы ЗОУИТ:

Нормативные границы ЗОУИТ:

- санитарно-защитная полоса водовода (10 м)
- охранная зона систем нефте- и газоснабжения (для нефтепровода и газопровода = 25 м, для конденсатопровода = 100 м)
- охранная зона объектов электросетевого хозяйства (для ВЛ 0.4 кВ = 2 м, для ВЛ 6 кв, 10 кВ = 10 м, для ВЛ 35 кВ = 15 м, для ВЛ 110 кв = 20 м, для ВЛ 220 кВ = 25 м)
- береговая полоса (5 м, 20 м)
- прибрежная защитная полоса (50 м)
- водоохранная зона (50 м, 100 м, 200 м)

Утверждённые в установленном порядке границы ЗОУИТ:

- охранная зона систем нефте- и газоснабжения
- охранная зона объектов электросетевого хозяйства
- охранная зона линий и сооружений связи

Проектируемые коммуникации:

- дорога обычного типа местного значения
- кабель электрохимической защиты
- кабель силовой
- ВЛ 6 кВ
- эстакада кабельная
- трубопровод промысловый

Существующие коммуникации:

- нефтепровод промысловый
- нефтепровод прочий
- конденсатопровод
- газопровод ПНГ (попутный нефтяной газ)
- 0.4 — линия электропередач 0,4 кВ
- 6 — линия электропередач 6 кВ
- 10 — линия электропередач 10 кВ
- 35 — линия электропередач 35 кВ
- 110 — линия электропередач 110 кВ
- 220 — линия электропередач 220 кВ
- W — кабель электрический подземный
- водовод высокого давления
- эстакада кабельная

Изм.	Кол.уч.	Лист	№ док.	Подп.	Дата
Разработал		Сухарев Д.В.			10.17
		Богомол И.С.			10.17
		Роголёва Е.Н.			10.17
Проверил		Астахова Ю.В.			10.17
Н. контроль		Мироманова А.Л.			10.17

Иркутская область

Документация по планировке территории (проект планировки территории, содержащий проект межевания территории) для размещения объекта «Трубопроводная система транспорта продуктов переработки природного и попутного нефтяного газа Ярактинского НГКМ, Марковского НГКМ до города Усть-Кут. Этапы 1, 2»


Заказчик: ИРКУТСКАЯ НЕФТЯНАЯ КОМПАНИЯ

Стадия	Лист	Листов
П	35	158

Чертёж обоснования проекта межевания территории

М 1:5000

ООО "СЕРВИСТА"
Иркутск, ул. Байкальская, дом 105А, оф. 505

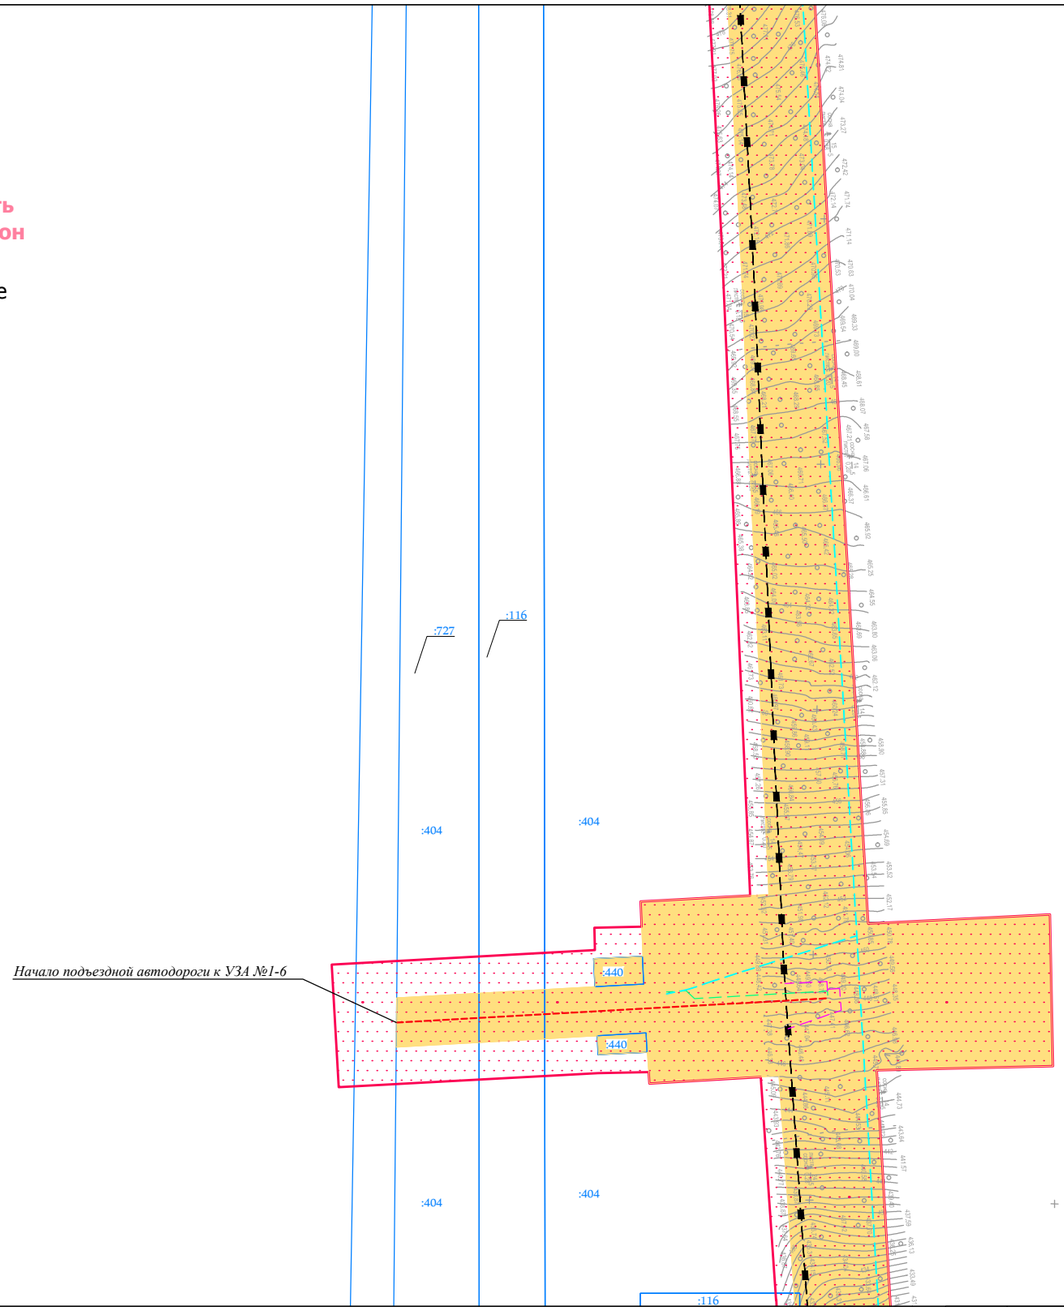

Условные обозначения:

- граница муниципального район
- граница городского поселения
- граница сельского поселения
- граница населенного пункта
- дорога обычного типа федерального значения
- дорога обычного типа местного значения
- зимняя дорога обычного типа
- местного значения
- реки, каналы, водотоки, озёра
- граница территории, в отношении которой осуществляется подготовка проекта планировки территории по объекту «Трубопроводная система транспорта продуктов переработки природного и попутного нефтяного газа Ярактинского НГКМ, Марковского НГКМ до города Усть-Кут. Этапы 1, 2»
- граница зоны планируемого размещения линейного объекта «Трубопроводная система транспорта продуктов переработки природного и попутного нефтяного газа Ярактинского НГКМ, Марковского НГКМ до города Усть-Кут. Этапы 1, 2»

Земельные участки, учтённые в НГРН:

- :1334 — граница существующего земельного участка, его кадастровый номер
- 38:18:000003 — граница кадастрового квартала, его номер

Границы ЗОУИТ:

Нормативные границы ЗОУИТ:

- санитарно-защитная полоса водовода (10 м)
- охранная зона систем нефте- и газоснабжения (для нефтепровода и газопровода = 25 м, для конденсатопровода = 100 м)
- охранная зона объектов электросетевого хозяйства (для ВЛ 0.4 кВ = 2 м, для ВЛ 6 кв, 10 кВ = 10 м, для ВЛ 35 кВ = 15 м, для ВЛ 110 кв = 20 м, для ВЛ 220 кВ = 25 м)
- береговая полоса (5 м, 20 м)
- прибрежная защитная полоса (50 м)
- водоохранная зона (50 м, 100 м, 200 м)

Утверждённые в установленном порядке границы ЗОУИТ:

- охранная зона систем нефте- и газоснабжения
- охранная зона объектов электросетевого хозяйства
- охранная зона линий и сооружений связи

Проектируемые коммуникации:

- дорога обычного типа местного значения
- кабель электрохимической защиты
- кабель силовой
- ВЛ 6 кВ
- эстакада кабельная
- трубопровод промысловый

Существующие коммуникации:

- нефтепровод промысловый
- нефтепровод прочий
- конденсатопровод
- газопровод ПНГ (попутный нефтяной газ)
- 0.4 — линия электропередач 0,4 кВ
- 6 — линия электропередач 6 кВ
- 10 — линия электропередач 10 кВ
- 35 — линия электропередач 35 кВ
- 110 — линия электропередач 110 кВ
- 220 — линия электропередач 220 кВ
- W — кабель электрический подземный
- водовод высокого давления
- эстакада кабельная

Изм.	Кол.уч.	Лист	№ док.	Подп.	Дата
Разработал		Сухарев Д.В.			10.17
		Богомол И.С.			10.17
		Роголёва Е.Н.			10.17
Проверил		Астахова Ю.В.			10.17
Н. контроль		Мироманова А.Л.			10.17

Иркутская область

Документация по планировке территории (проект планировки территории, содержащий проект межевания территории) для размещения объекта «Трубопроводная система транспорта продуктов переработки природного и попутного нефтяного газа Ярактинского НГКМ, Марковского НГКМ до города Усть-Кут. Этапы 1, 2»


Заказчик: ИРКУТСКАЯ НЕФТЯНАЯ КОМПАНИЯ

Стадия	Лист	Листов
П	36	158

Чертёж обоснования проекта межевания территории

М 1:5000

ООО "СЕРВИСТА"
Иркутск, ул. Байкальская, дом 105А, оф. 505

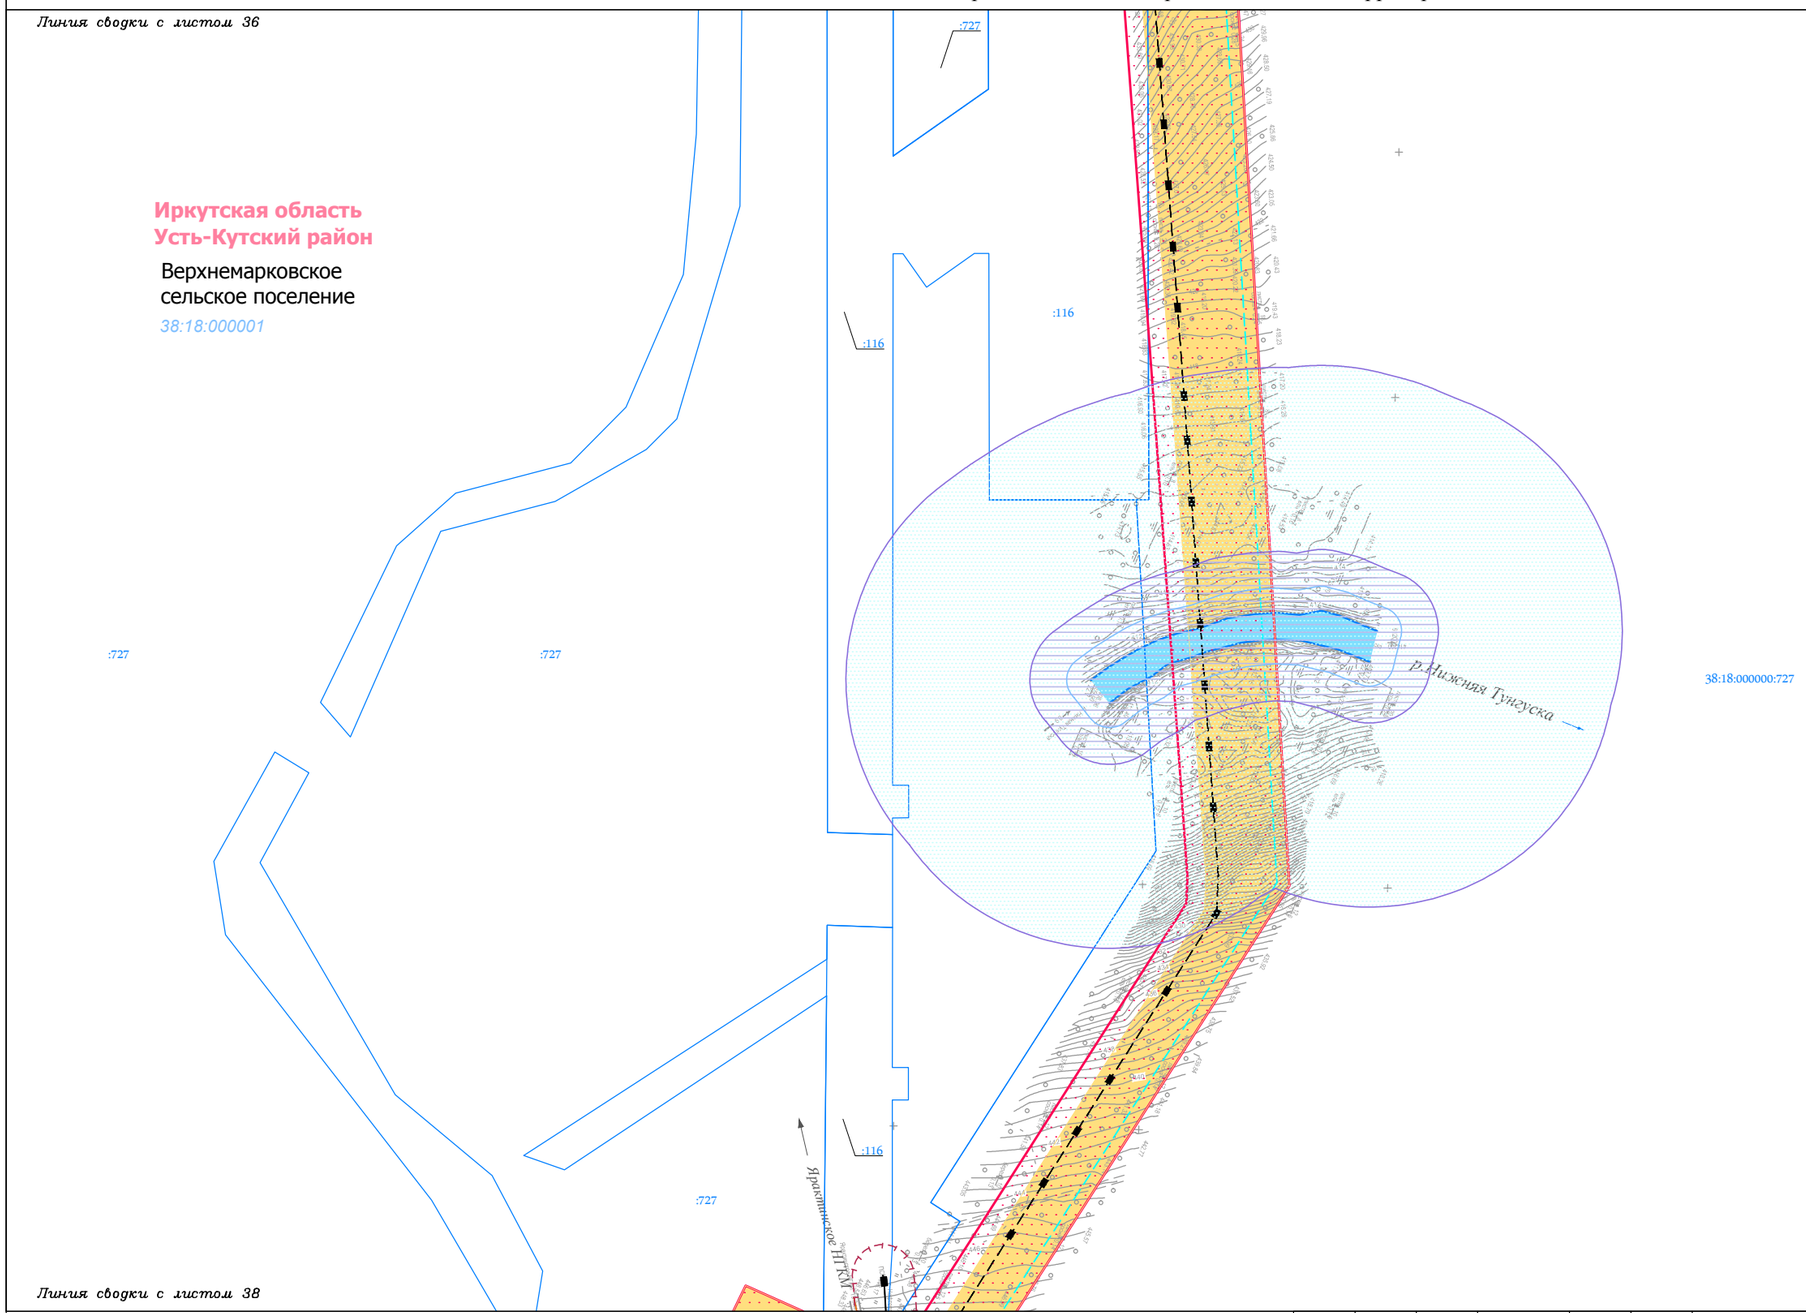

Условные обозначения:

- граница муниципального район
- граница городского поселения
- граница сельского поселения
- граница населенного пункта
- дорога обычного типа федерального значения
- дорога обычного типа местного значения
- зимняя дорога обычного типа местного значения
- реки, каналы, водотоки, озёра
- граница территории, в отношении которой осуществляется подготовка проекта планировки территории по объекту «Трубопроводная система транспорта продуктов переработки природного и попутного нефтяного газа Ярактинского НГКМ, Марковского НГКМ до города Усть-Кут. Этапы 1, 2»
- граница зоны планируемого размещения линейного объекта «Трубопроводная система транспорта продуктов переработки природного и попутного нефтяного газа Ярактинского НГКМ, Марковского НГКМ до города Усть-Кут. Этапы 1, 2»

Земельные участки, учтённые в НГРН:

- :1334 — граница существующего земельного участка, его кадастровый номер
- 38:18:000003 — граница кадастрового квартала, его номер

Границы ЗОУИТ:

Нормативные границы ЗОУИТ:

- санитарно-защитная полоса водовода (10 м)
- охранная зона систем нефте- и газоснабжения (для нефтепровода и газопровода = 25 м, для конденсатопровода = 100 м)
- охранная зона объектов электросетевого хозяйства (для ВЛ 0.4 кВ = 2 м, для ВЛ 6 кв, 10 кВ = 10 м, для ВЛ 35 кВ = 15 м, для ВЛ 110 кв = 20 м, для ВЛ 220 кВ = 25 м)
- береговая полоса (5 м, 20 м)
- прибрежная защитная полоса (50 м)
- водоохранная зона (50 м, 100 м, 200 м)

Утверждённые в установленном порядке границы ЗОУИТ:

- охранная зона систем нефте- и газоснабжения
- охранная зона объектов электросетевого хозяйства
- охранная зона линий и сооружений связи

Проектируемые коммуникации:

- дорога обычного типа местного значения
- кабель электрохимической защиты
- кабель силовой
- ВЛ 6 кВ
- эстакада кабельная
- трубопровод промысловый

Существующие коммуникации:

- нефтепровод промысловый
- нефтепровод прочий
- конденсатопровод
- газопровод ПНГ (попутный нефтяной газ)
- 0.4 — линия электропередач 0,4 кВ
- 6 — линия электропередач 6 кВ
- 10 — линия электропередач 10 кВ
- 35 — линия электропередач 35 кВ
- 110 — линия электропередач 110 кВ
- 220 — линия электропередач 220 кВ
- W — кабель электрический подземный
- водовод высокого давления
- эстакада кабельная

Изм.	Кол.уч.	Лист	№ док.	Подп.	Дата
Разработал		Сухарев Д.В.			10.17
		Богомол И.С.			10.17
		Роголёва Е.Н.			10.17
Проверил		Астахова Ю.В.			10.17
Н. контроль		Мироманова А.Л.			10.17

Иркутская область

Документация по планировке территории (проект планировки территории, содержащий проект межевания территории) для размещения объекта «Трубопроводная система транспорта продуктов переработки природного и попутного нефтяного газа Ярактинского НГКМ, Марковского НГКМ до города Усть-Кут. Этапы 1, 2»


Заказчик:
ИРКУТСКАЯ НЕФТЯНАЯ КОМПАНИЯ

Стадия	Лист	Листов
П	37	158

Чертёж обоснования проекта межевания территории

М 1:5000

ООО "СЕРВИСТА"
Иркутск, ул. Байкальская, дом 105А, оф. 505

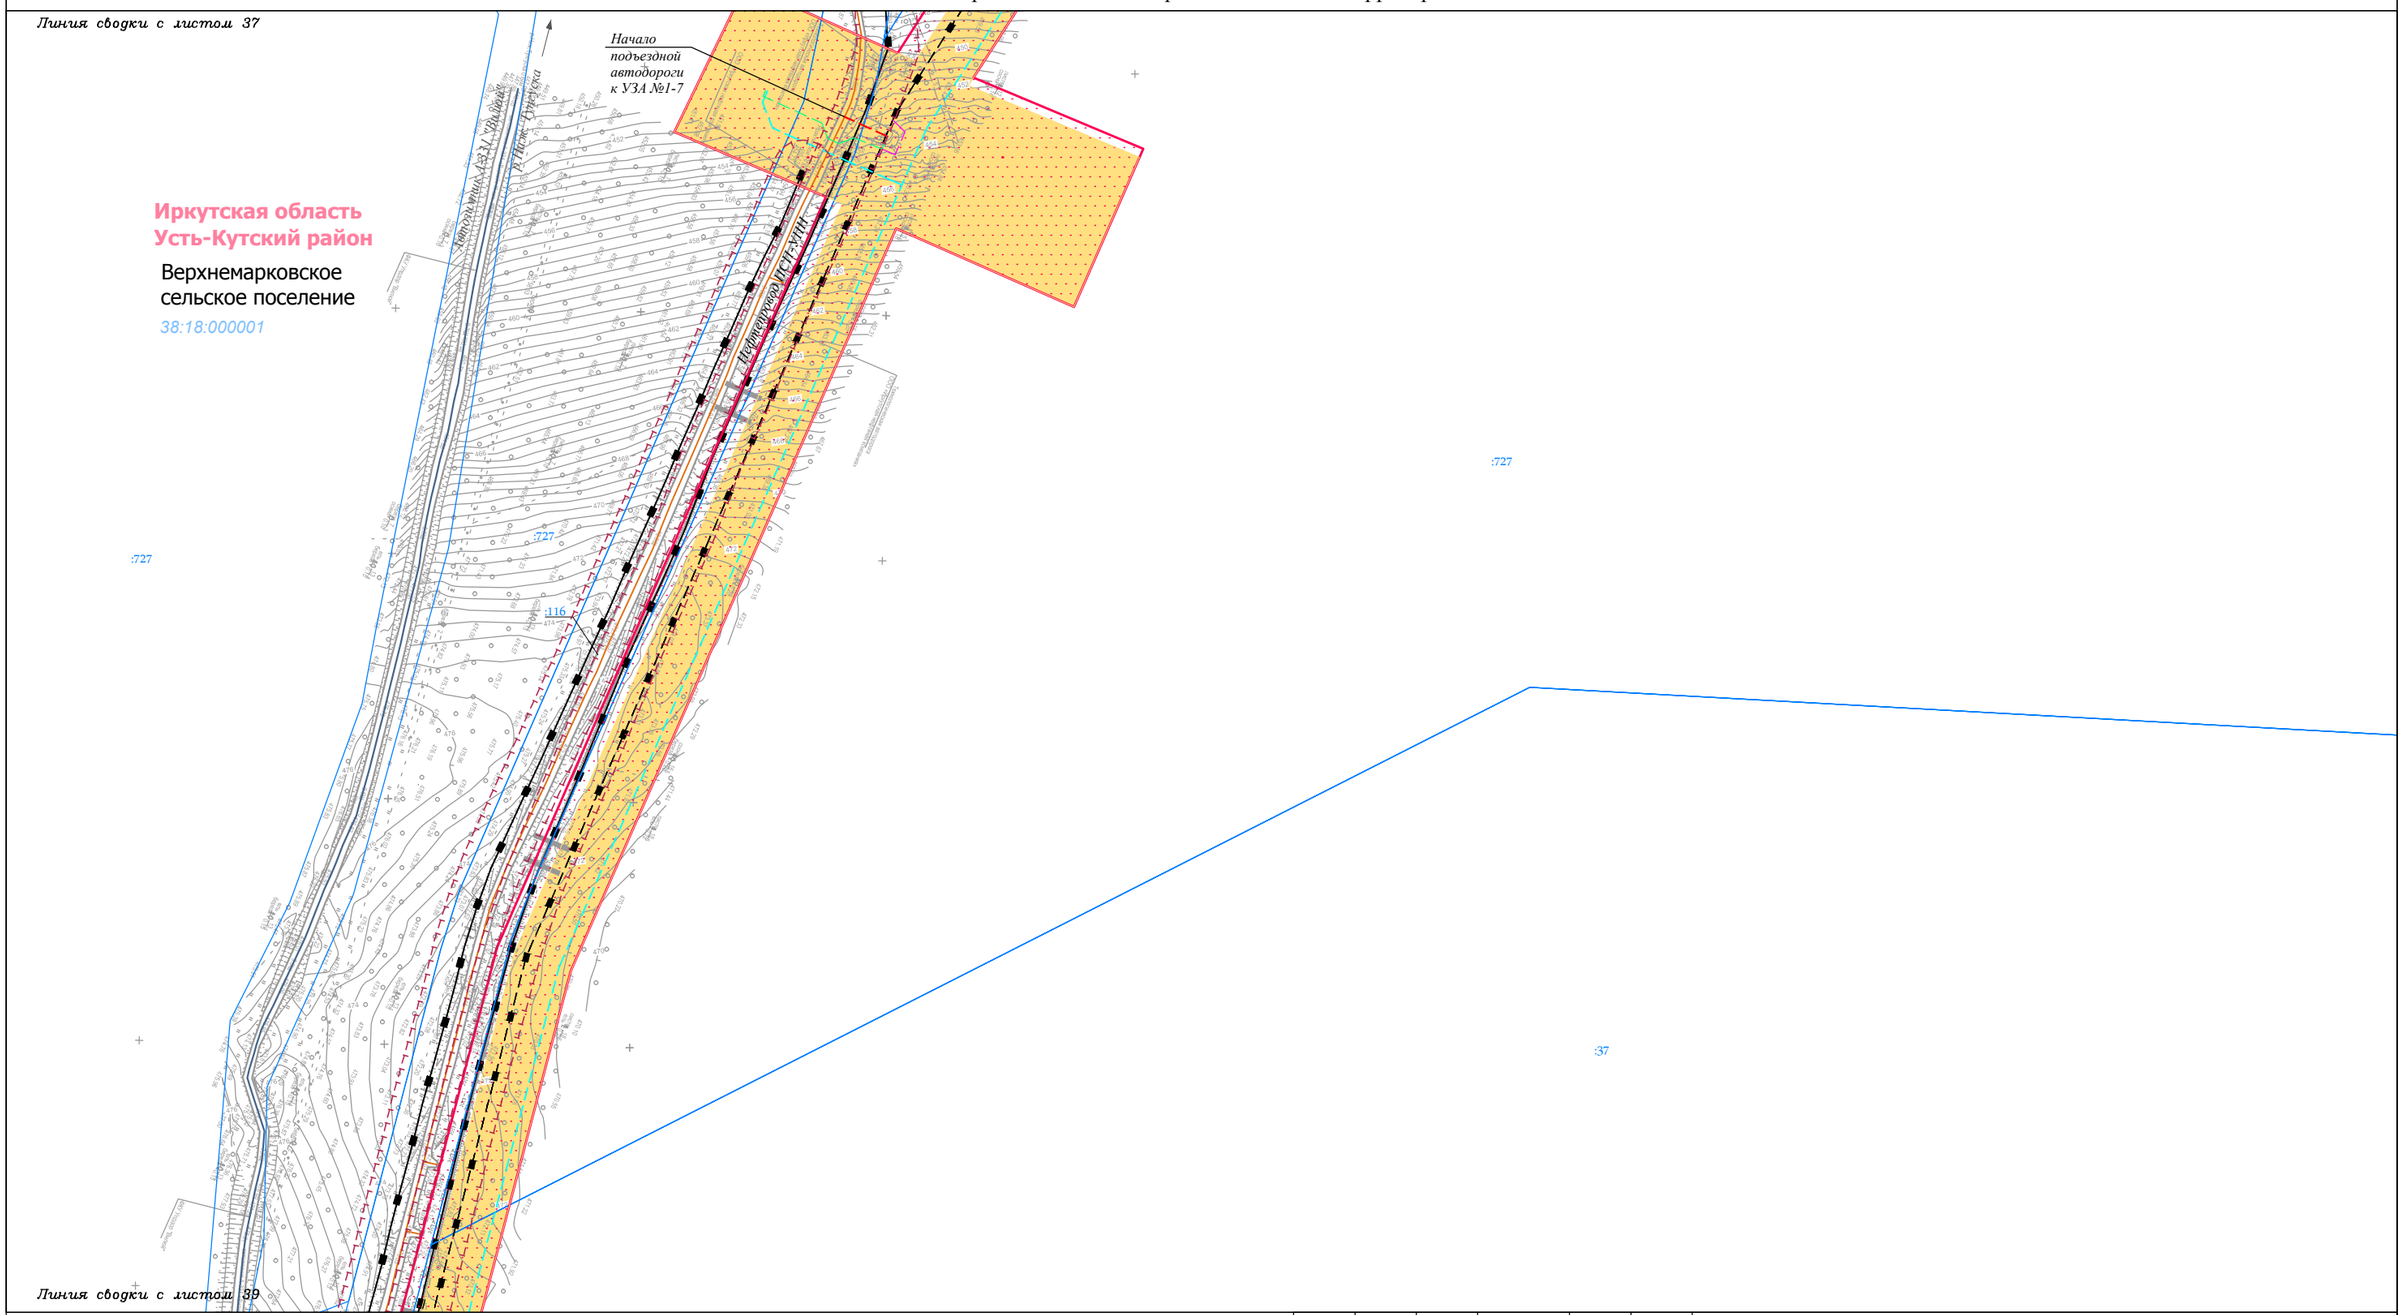

Условные обозначения:

- граница муниципального район
- граница городского поселения
- граница сельского поселения
- граница населенного пункта
- дорога обычного типа федерального значения
- дорога обычного типа местного значения
- зимняя дорога обычного типа
- местного значения
- реки, каналы, водотоки, озёра
- граница территории, в отношении которой осуществляется подготовка проекта планировки территории по объекту «Трубопроводная система транспорта продуктов переработки природного и попутного нефтяного газа Ярактинского НГКМ, Марковского НГКМ до города Усть-Кут. Этапы 1, 2»
- граница зоны планируемого размещения линейного объекта «Трубопроводная система транспорта продуктов переработки природного и попутного нефтяного газа Ярактинского НГКМ, Марковского НГКМ до города Усть-Кут. Этапы 1, 2»

Земельные участки, учтённые в НГРН:

- :1334 — граница существующего земельного участка, его кадастровый номер
- 38:18:000003 — граница кадастрового квартала, его номер

Границы ЗОУИТ:

Нормативные границы ЗОУИТ:

- санитарно-защитная полоса водовода (10 м)
- охранная зона систем нефте- и газоснабжения (для нефтепровода и газопровода = 25 м, для конденсатопровода = 100 м)
- охранная зона объектов электросетевого хозяйства (для ВЛ 0.4 кВ = 2 м, для ВЛ 6 кв, 10 кВ = 10 м, для ВЛ 35 кВ = 15 м, для ВЛ 110 кв = 20 м, для ВЛ 220 кВ = 25 м)
- береговая полоса (5 м, 20 м)
- прибрежная защитная полоса (50 м)
- водоохранная зона (50 м, 100 м, 200 м)

Утверждённые в установленном порядке границы ЗОУИТ:

- охранная зона систем нефте- и газоснабжения
- охранная зона объектов электросетевого хозяйства
- охранная зона линий и сооружений связи

Проектируемые коммуникации:

- дорога обычного типа местного значения
- кабель электрохимической защиты
- кабель силовой
- ВЛ 6 кВ
- эстакада кабельная
- трубопровод промысловый

Существующие коммуникации:

- нефтепровод промысловый
- нефтепровод прочий
- конденсатопровод
- газопровод ПНГ (попутный нефтяной газ)
- 0.4 — линия электропередач 0,4 кВ
- 6 — линия электропередач 6 кВ
- 10 — линия электропередач 10 кВ
- 35 — линия электропередач 35 кВ
- 110 — линия электропередач 110 кВ
- 220 — линия электропередач 220 кВ
- W — кабель электрический подземный
- водовод высокого давления
- эстакада кабельная

Изм.	Кол.уч.	Лист	№ док.	Подп.	Дата
Разработал		Сухарев Д.В.			10.17
		Богомол И.С.			10.17
		Роголёва Е.Н.			10.17
Проверил		Астахова Ю.В.			10.17
Н. контроль		Мироманова А.Л.			10.17

Иркутская область

Документация по планировке территории (проект планировки территории, содержащий проект межевания территории) для размещения объекта «Трубопроводная система транспорта продуктов переработки природного и попутного нефтяного газа Ярактинского НГКМ, Марковского НГКМ до города Усть-Кут. Этапы 1, 2»


Заказчик: ИРКУТСКАЯ НЕФТЯНАЯ КОМПАНИЯ

Стадия	Лист	Листов
П	38	158

Чертёж обоснования проекта межевания территории

М 1:5000

ООО "СЕРВИСТА"
Иркутск, ул. Байкальская, дом 105А, оф. 505

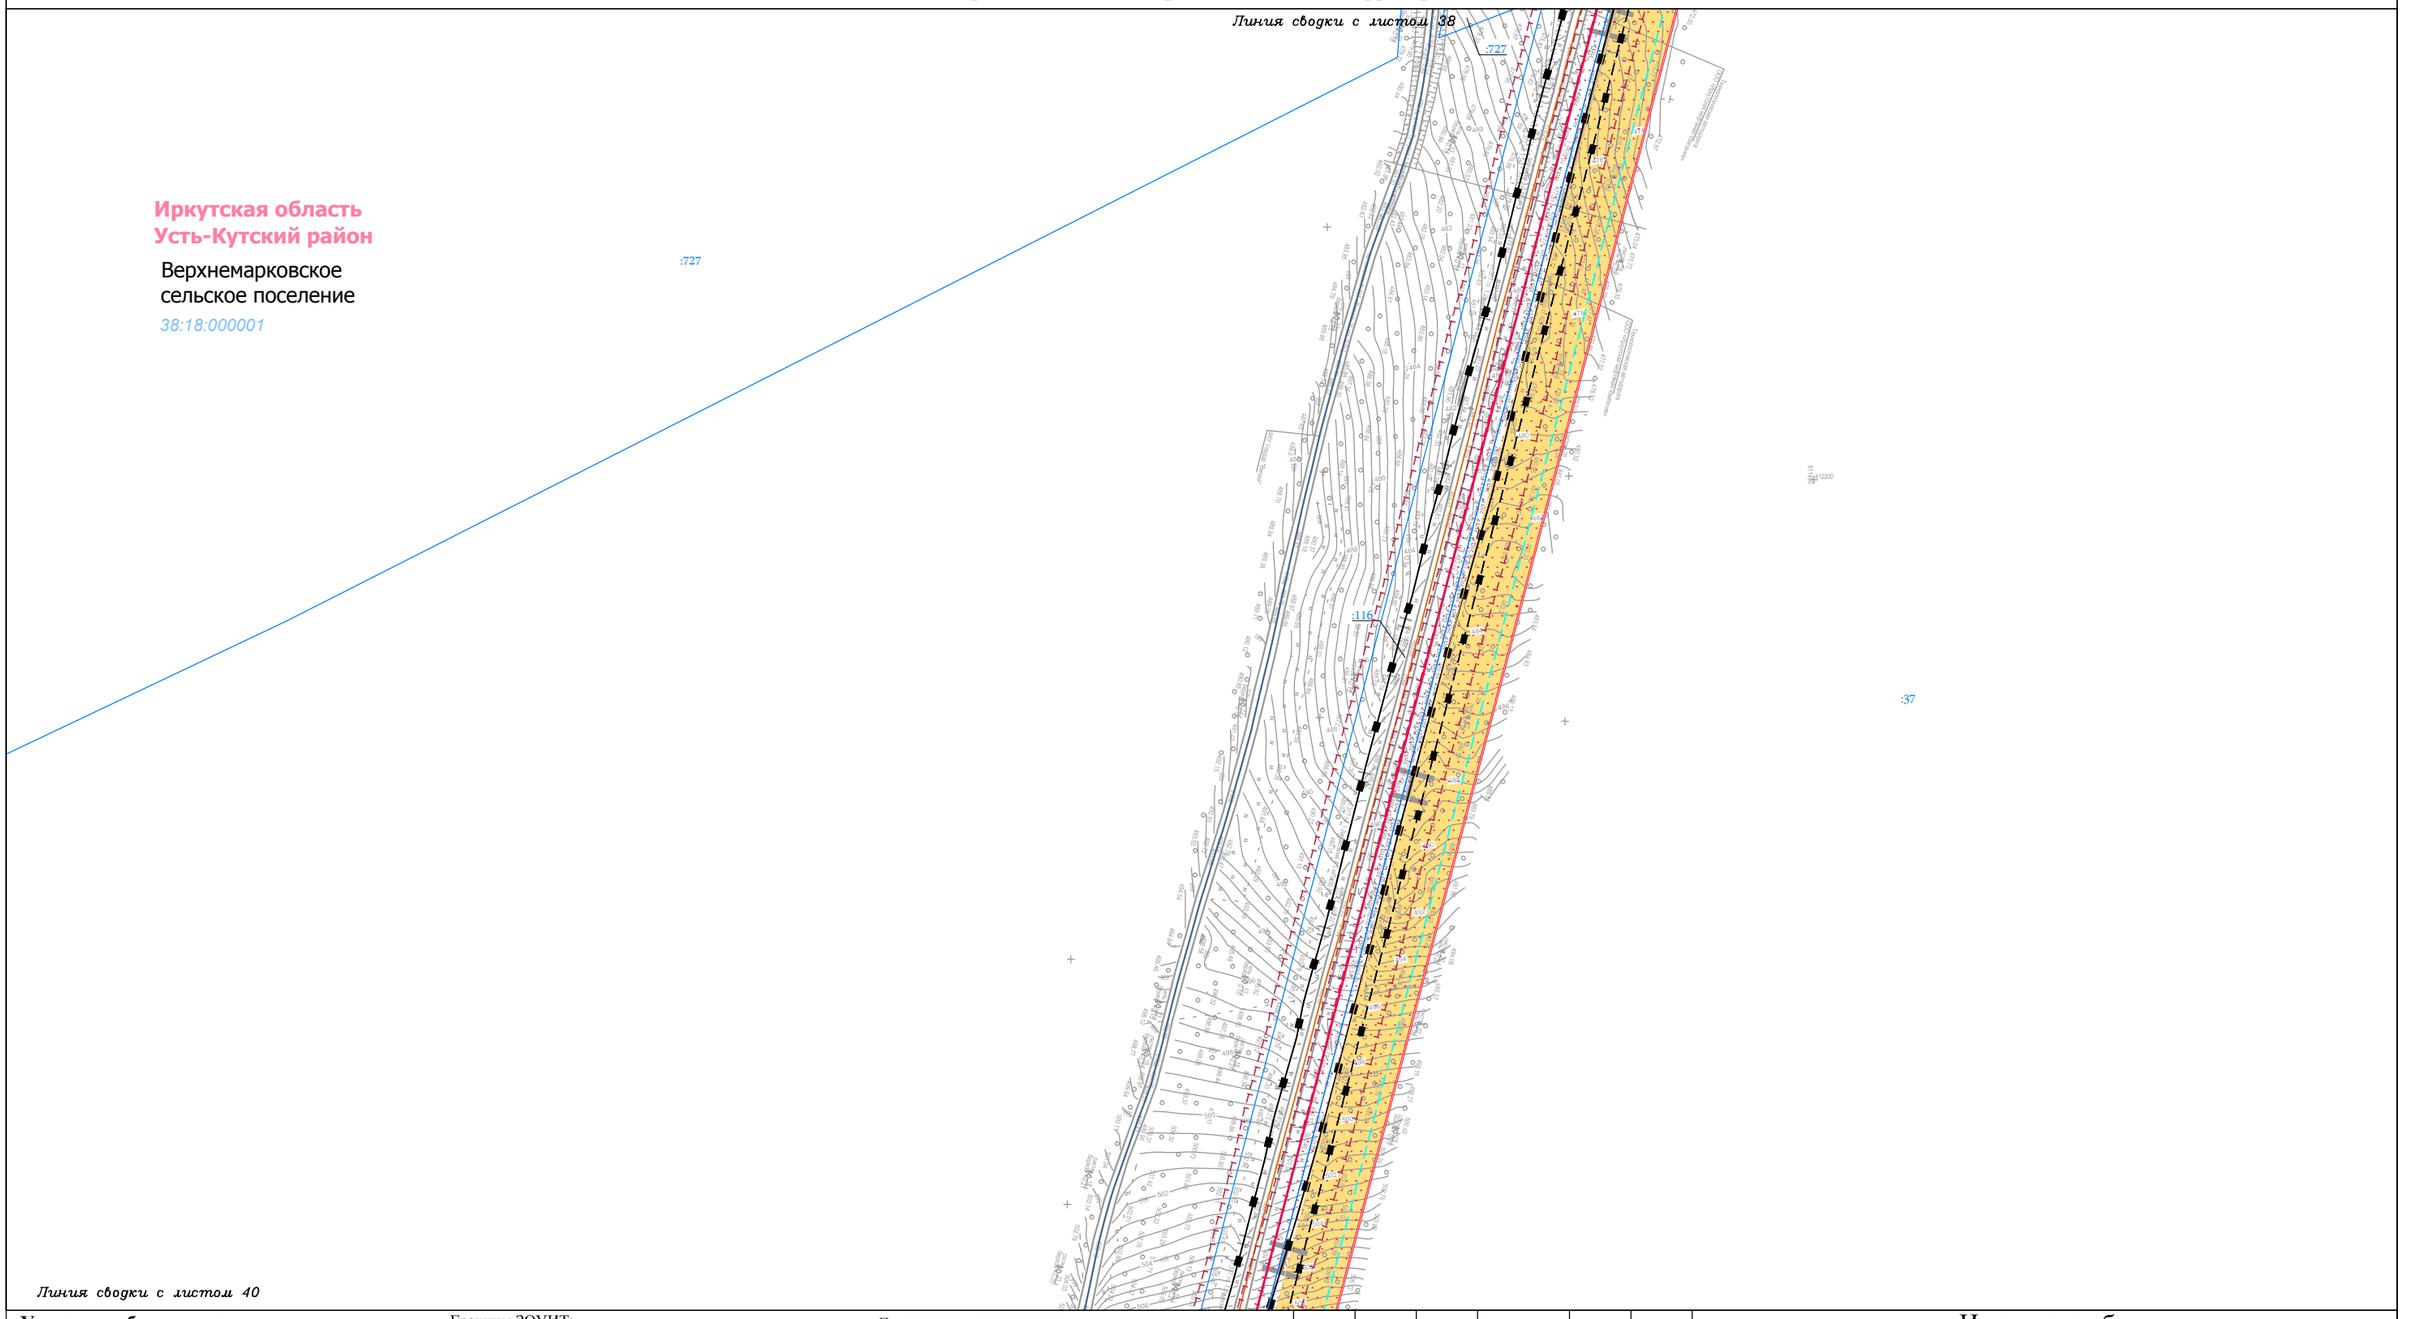

Условные обозначения:

- граница муниципального район
- граница городского поселения
- граница сельского поселения
- граница населенного пункта
- дорога обычного типа федерального значения
- дорога обычного типа местного значения
- зимняя дорога обычного типа
- местного значения
- реки, каналы, водотоки, озёра
- граница территории, в отношении которой осуществляется подготовка проекта планировки территории по объекту «Трубопроводная система транспорта продуктов переработки природного и попутного нефтяного газа Ярактинского НГКМ, Марковского НГКМ до города Усть-Кут. Этапы 1, 2»
- граница зоны планируемого размещения линейного объекта «Трубопроводная система транспорта продуктов переработки природного и попутного нефтяного газа Ярактинского НГКМ, Марковского НГКМ до города Усть-Кут. Этапы 1, 2»

Земельные участки, учтённые в НГРН:

- :1334 — граница существующего земельного участка, его кадастровый номер
- 38:18:000003 — граница кадастрового квартала, его номер

Границы ЗОУИТ:

Нормативные границы ЗОУИТ:

- санитарно-защитная полоса водовода (10 м)
- охранная зона систем нефте- и газоснабжения (для нефтепровода и газопровода = 25 м, для конденсатопровода = 100 м)
- охранная зона объектов электросетевого хозяйства (для ВЛ 0.4 кВ = 2 м, для ВЛ 6 кв, 10 кВ = 10 м, для ВЛ 35 кВ = 15 м, для ВЛ 110 кв = 20 м, для ВЛ 220 кВ = 25 м)
- береговая полоса (5 м, 20 м)
- прибрежная защитная полоса (50 м)
- водоохранная зона (50 м, 100 м, 200 м)

Утверждённые в установленном порядке границы ЗОУИТ:

- охранная зона систем нефте- и газоснабжения
- охранная зона объектов электросетевого хозяйства
- охранная зона линий и сооружений связи

Проектируемые коммуникации:

- дорога обычного типа местного значения
- кабель электрохимической защиты
- кабель силовой
- ВЛ 6 кВ
- эстакада кабельная
- трубопровод промысловый

Существующие коммуникации:

- нефтепровод промысловый
- нефтепровод прочий
- конденсатопровод
- газопровод ПНГ (попутный нефтяной газ)
- 0.4 — линия электропередач 0,4 кВ
- 6 — линия электропередач 6 кВ
- 10 — линия электропередач 10 кВ
- 35 — линия электропередач 35 кВ
- 110 — линия электропередач 110 кВ
- 220 — линия электропередач 220 кВ
- W — кабель электрический подземный
- водовод высокого давления
- эстакада кабельная

Изм.	Кол.уч.	Лист	№ док.	Подп.	Дата
Разработал		Сухарев Д.В.			10.17
		Богомол И.С.			10.17
		Роголёва Е.Н.			10.17
Проверил		Астахова Ю.В.			10.17
Н. контроль		Мироманова А.Л.			10.17

Иркутская область

Документация по планировке территории (проект планировки территории, содержащий проект межевания территории) для размещения объекта «Трубопроводная система транспорта продуктов переработки природного и попутного нефтяного газа Ярактинского НГКМ, Марковского НГКМ до города Усть-Кут. Этапы 1, 2»


Заказчик: ИРКУТСКАЯ НЕФТЯНАЯ КОМПАНИЯ

Стадия	Лист	Листов
П	39	158

Чертёж обоснования проекта межевания территории

М 1:5000

ООО "СЕРВИСТА"
Иркутск, ул. Байкальская, дом 105А, оф. 505

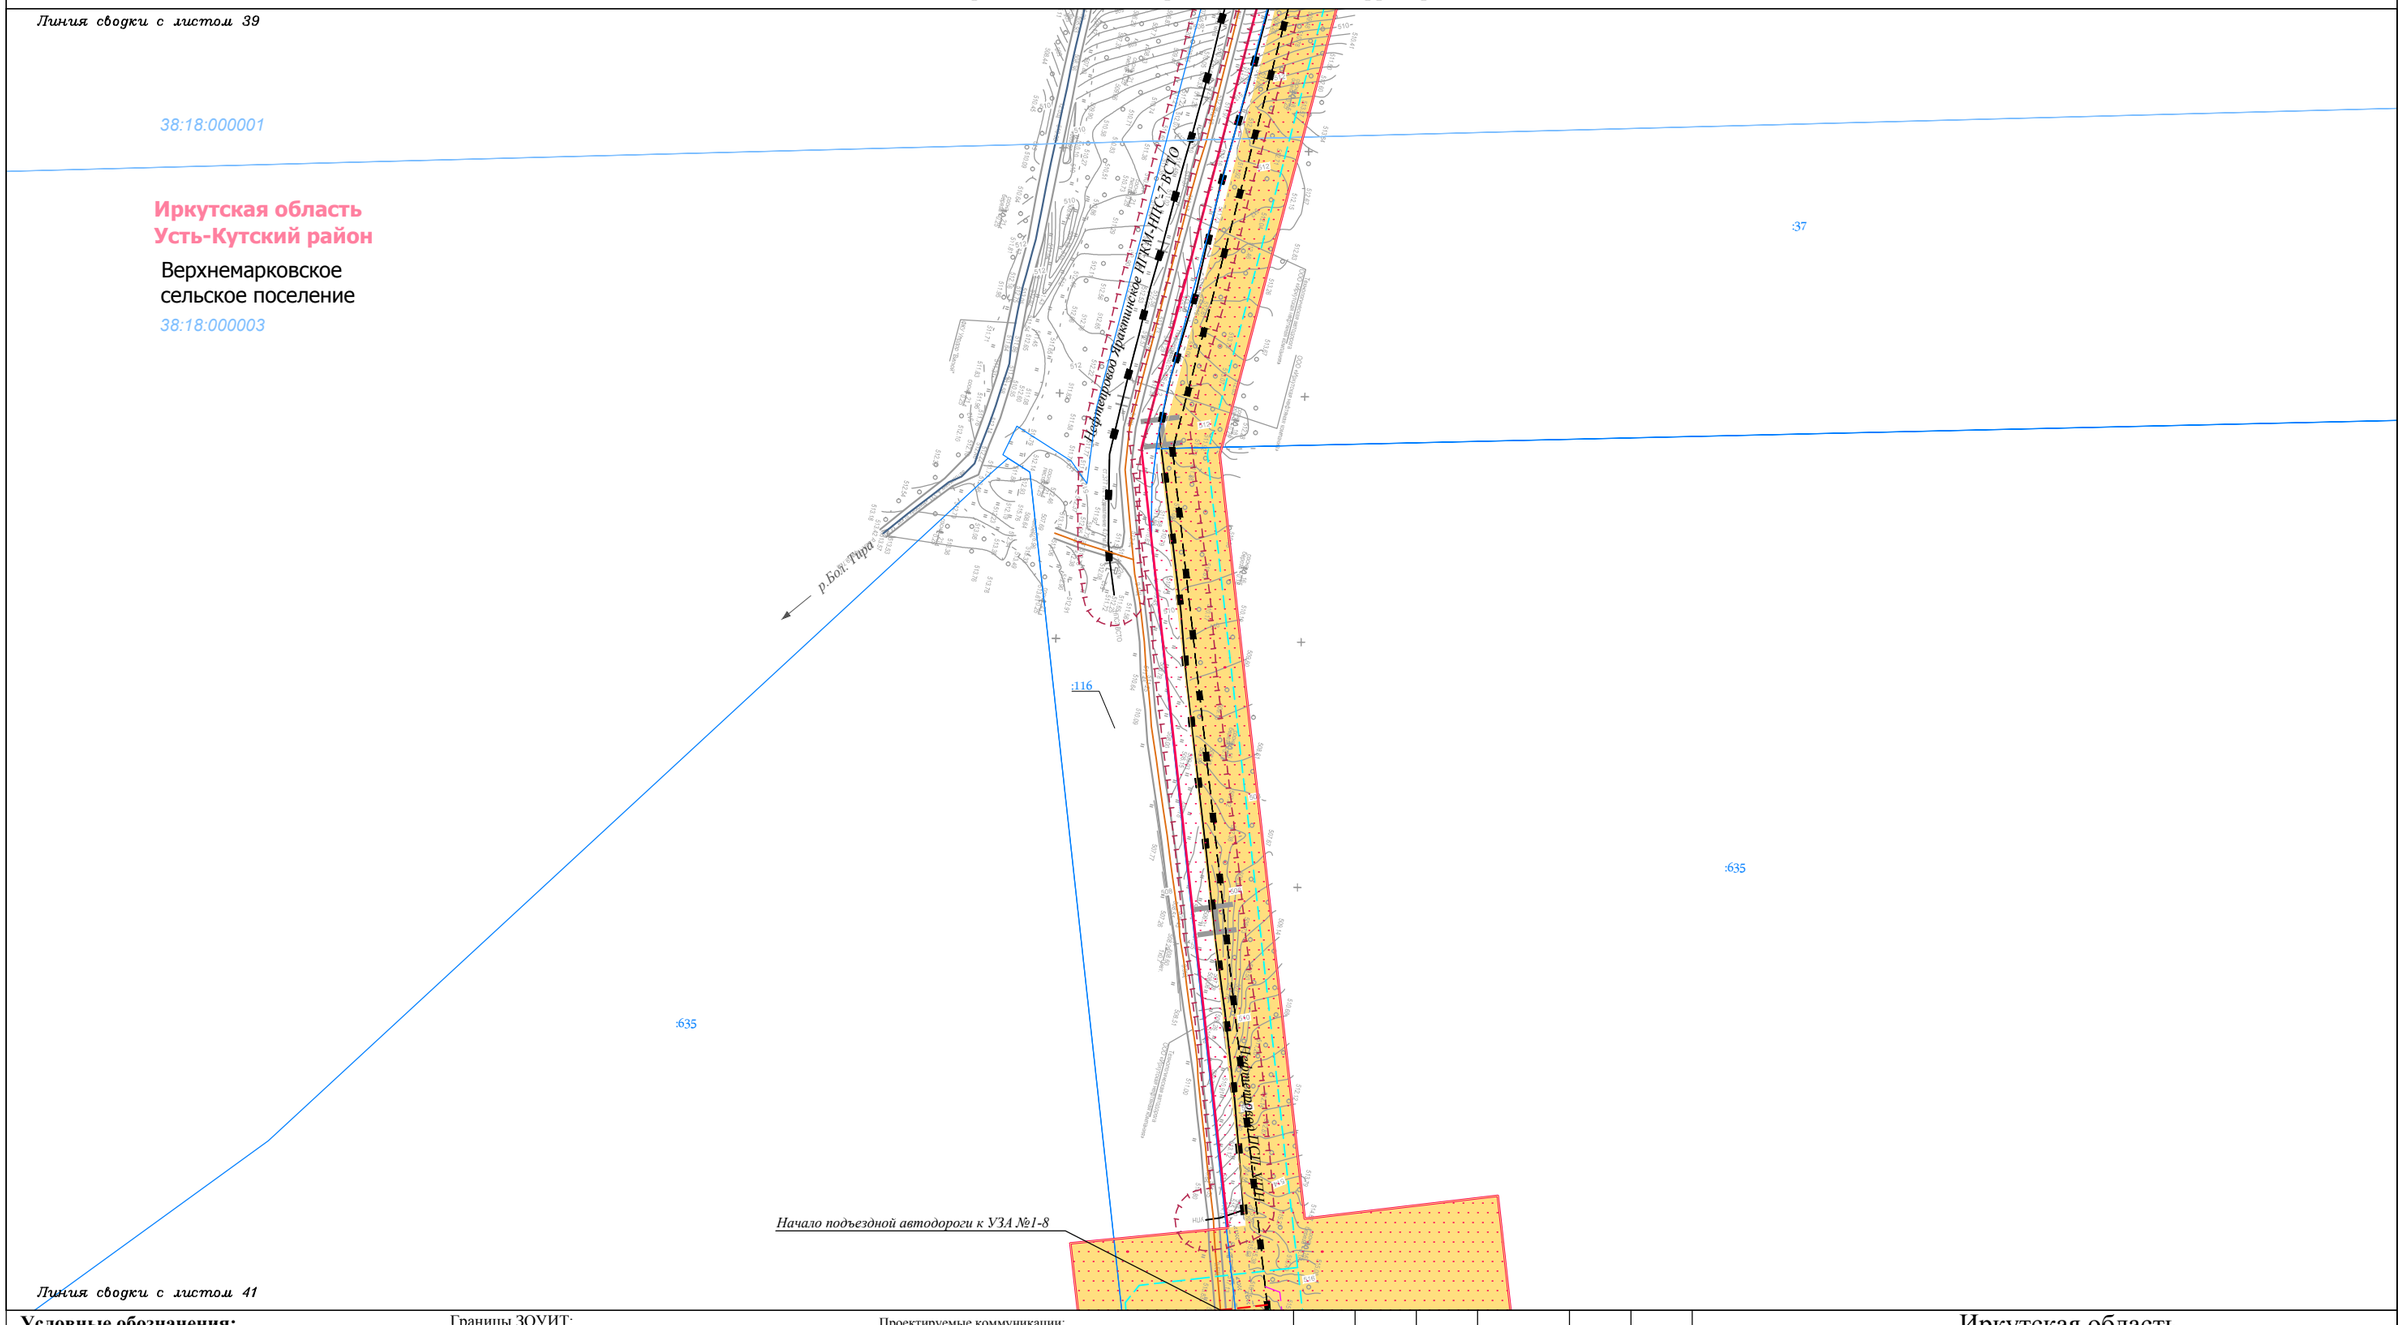

Условные обозначения:

- граница муниципального район
- граница городского поселения
- граница сельского поселения
- граница населенного пункта
- дорога обычного типа федерального значения
- дорога обычного типа местного значения
- зимняя дорога обычного типа
- местного значения
- реки, каналы, водотоки, озёра
- граница территории, в отношении которой осуществляется подготовка проекта планировки территории по объекту «Трубопроводная система транспорта продуктов переработки природного и попутного нефтяного газа Ярактинского НГКМ, Марковского НГКМ до города Усть-Кут. Этапы 1, 2»
- граница зоны планируемого размещения линейного объекта «Трубопроводная система транспорта продуктов переработки природного и попутного нефтяного газа Ярактинского НГКМ, Марковского НГКМ до города Усть-Кут. Этапы 1, 2»

Земельные участки, учтённые в НГРН:

- :1334 — граница существующего земельного участка, его кадастровый номер
- 38:18:000003 — граница кадастрового квартала, его номер

Границы ЗОУИТ:

Нормативные границы ЗОУИТ:

- санитарно-защитная полоса водовода (10 м)
- охранная зона систем нефте- и газоснабжения (для нефтепровода и газопровода = 25 м, для конденсатопровода = 100 м)
- охранная зона объектов электросетевого хозяйства (для ВЛ 0.4 кВ = 2 м, для ВЛ 6 кв, 10 кВ = 10 м, для ВЛ 35 кВ = 15 м, для ВЛ 110 кв = 20 м, для ВЛ 220 кВ = 25 м)
- береговая полоса (5 м, 20 м)
- прибрежная защитная полоса (50 м)
- водоохранная зона (50 м, 100 м, 200 м)

Утверждённые в установленном порядке границы ЗОУИТ:

- охранная зона систем нефте- и газоснабжения
- охранная зона объектов электросетевого хозяйства
- охранная зона линий и сооружений связи

Проектируемые коммуникации:

- дорога обычного типа местного значения
- кабель электрохимической защиты
- кабель силовой
- ВЛ 6 кВ
- эстакада кабельная
- трубопровод промысловый

Существующие коммуникации:

- нефтепровод промысловый
- нефтепровод прочий
- конденсатопровод
- газопровод ПНГ (попутный нефтяной газ)
- 0.4 — линия электропередач 0,4 кВ
- 6 — линия электропередач 6 кВ
- 10 — линия электропередач 10 кВ
- 35 — линия электропередач 35 кВ
- 110 — линия электропередач 110 кВ
- 220 — линия электропередач 220 кВ
- W — кабель электрический подземный
- водовод высокого давления
- эстакада кабельная

Изм.	Кол.уч.	Лист	№ док.	Подп.	Дата
Разработал		Сухарев Д.В.			10.17
		Богомол И.С.			10.17
		Роголёва Е.Н.			10.17
Проверил		Астахова Ю.В.			10.17
Н. контроль		Мироманова А.Л.			10.17

Иркутская область

Документация по планировке территории (проект планировки территории, содержащий проект межевания территории) для размещения объекта «Трубопроводная система транспорта продуктов переработки природного и попутного нефтяного газа Ярактинского НГКМ, Марковского НГКМ до города Усть-Кут. Этапы 1, 2»


Заказчик: ИРКУТСКАЯ НЕФТЯНАЯ КОМПАНИЯ

Стадия	Лист	Листов
П	40	158

Чертёж обоснования проекта межевания территории

М 1:5000

ООО "СЕРВИСТА"
Иркутск, ул. Байкальская, дом 105А, оф. 505

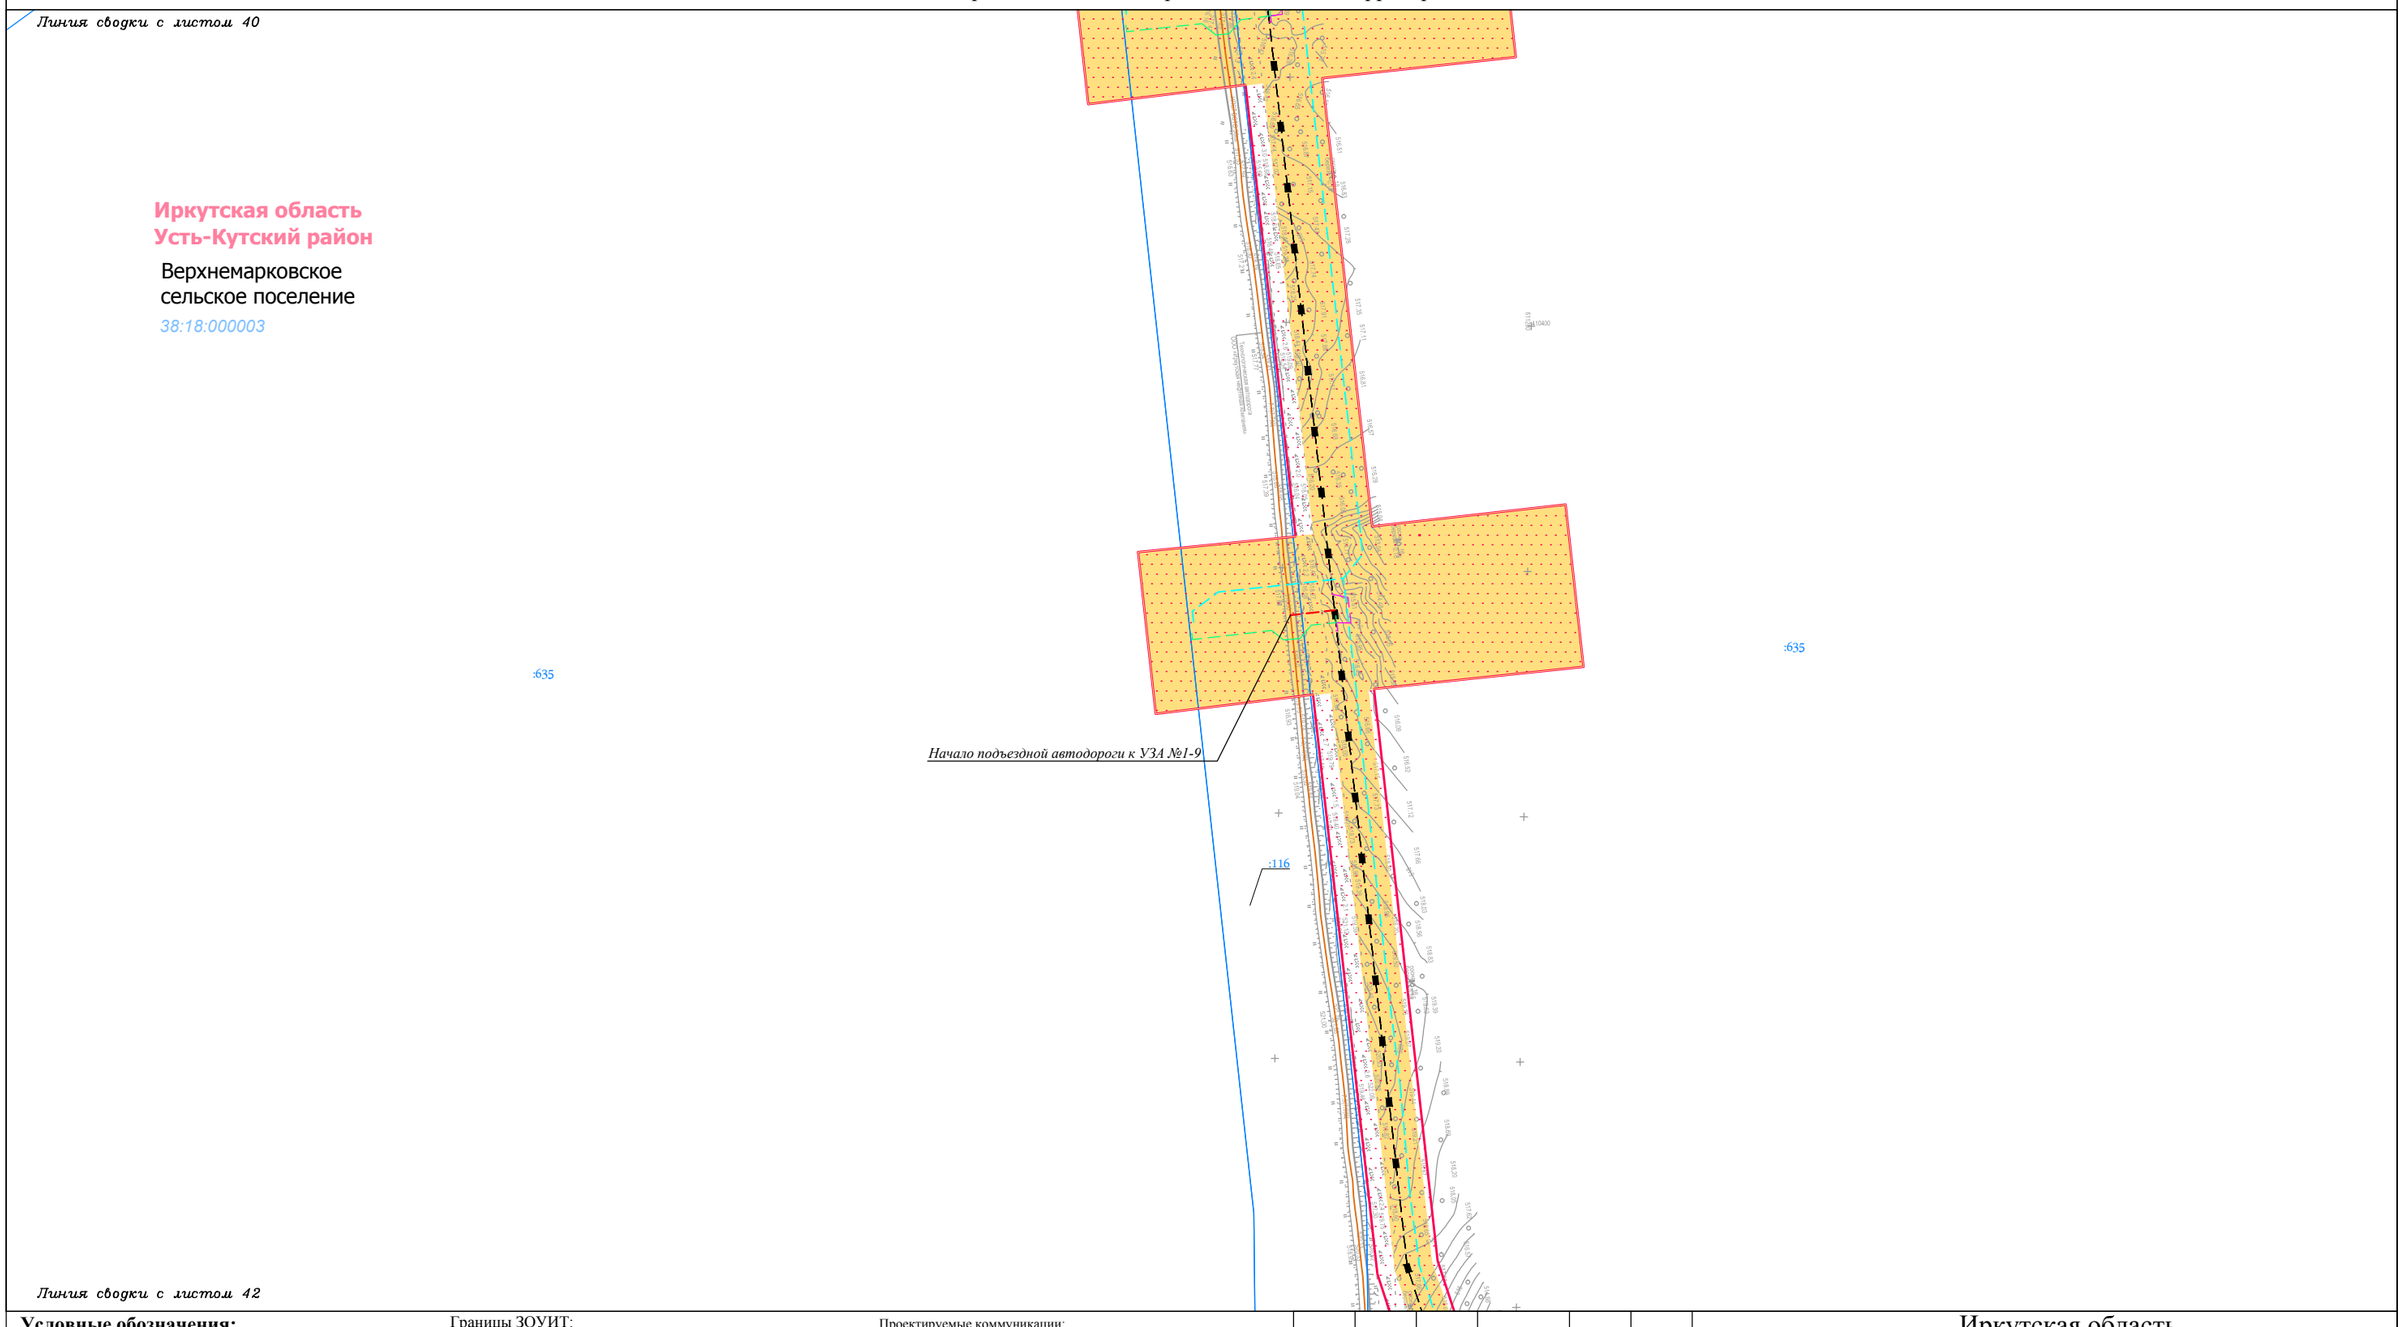

Условные обозначения:

- граница муниципального район
- граница городского поселения
- граница сельского поселения
- граница населенного пункта
- дорога обычного типа федерального значения
- дорога обычного типа местного значения
- зимняя дорога обычного типа местного значения
- реки, каналы, водотоки, озёра
- граница территории, в отношении которой осуществляется подготовка проекта планировки территории по объекту «Трубопроводная система транспорта продуктов переработки природного и попутного нефтяного газа Ярактинского НГКМ, Марковского НГКМ до города Усть-Кут. Этапы 1, 2»
- граница зоны планируемого размещения линейного объекта «Трубопроводная система транспорта продуктов переработки природного и попутного нефтяного газа Ярактинского НГКМ, Марковского НГКМ до города Усть-Кут. Этапы 1, 2»

Земельные участки, учтённые в НГРН:

- :1334 — граница существующего земельного участка, его кадастровый номер
- 38:18:000003 — граница кадастрового квартала, его номер

Границы ЗОУИТ:

Нормативные границы ЗОУИТ:

- санитарно-защитная полоса водовода (10 м)
- охранная зона систем нефте- и газоснабжения (для нефтепровода и газопровода = 25 м, для конденсатопровода = 100 м)
- охранная зона объектов электросетевого хозяйства (для ВЛ 0.4 кВ = 2 м, для ВЛ 6 кв, 10 кВ = 10 м, для ВЛ 35 кВ = 15 м, для ВЛ 110 кв = 20 м, для ВЛ 220 кВ = 25 м)
- береговая полоса (5 м, 20 м)
- прибрежная защитная полоса (50 м)
- водоохранная зона (50 м, 100 м, 200 м)

Утверждённые в установленном порядке границы ЗОУИТ:

- охранная зона систем нефте- и газоснабжения
- охранная зона объектов электросетевого хозяйства
- охранная зона линий и сооружений связи

Проектируемые коммуникации:

- дорога обычного типа местного значения
- кабель электрохимической защиты
- кабель силовой
- ВЛ 6 кВ
- эстакада кабельная
- трубопровод промысловый

Существующие коммуникации:

- нефтепровод промысловый
- нефтепровод прочий
- конденсатопровод
- газопровод ПНГ (попутный нефтяной газ)
- 0.4 — линия электропередач 0,4 кВ
- 6 — линия электропередач 6 кВ
- 10 — линия электропередач 10 кВ
- 35 — линия электропередач 35 кВ
- 110 — линия электропередач 110 кВ
- 220 — линия электропередач 220 кВ
- W — кабель электрический подземный
- водовод высокого давления
- эстакада кабельная

Изм.	Кол.уч.	Лист	№ док.	Подп.	Дата
Разработал		Сухарев Д.В.			10.17
		Богомол И.С.			10.17
		Роголёва Е.Н.			10.17
Проверил		Астахова Ю.В.			10.17
Н. контроль		Мироманова А.Л.			10.17

Иркутская область

Документация по планировке территории (проект планировки территории, содержащий проект межевания территории) для размещения объекта «Трубопроводная система транспорта продуктов переработки природного и попутного нефтяного газа Ярактинского НГКМ, Марковского НГКМ до города Усть-Кут. Этапы 1, 2»

Заказчик: ИРКУТСКАЯ НЕФТЯНАЯ КОМПАНИЯ

Стадия	Лист	Листов
П	41	158

Чертёж обоснования проекта межевания территории

М 1:5000

ООО "СЕРВИСТА"
Иркутск, ул. Байкальская, дом 105А, оф. 505

Линия сводки с листом 41

Иркутская область
Усть-Кутский район

Верхнемарковское
сельское поселение

38:18:000003

:635

:116

:635

Линия сводки с листом 43

Условные обозначения:

- граница муниципального район
- граница городского поселения
- граница сельского поселения
- граница населенного пункта
- дорога обычного типа федерального значения
- дорога обычного типа местного значения
- зимняя дорога обычного типа
- местного значения
- реки, каналы, водотоки, озёра
- граница территории, в отношении которой осуществляется подготовка проекта планировки территории по объекту «Трубопроводная система транспорта продуктов переработки природного и попутного нефтяного газа Ярактинского НГКМ, Марковского НГКМ до города Усть-Кут. Этапы 1, 2»
- граница зоны планируемого размещения линейного объекта «Трубопроводная система транспорта продуктов переработки природного и попутного нефтяного газа Ярактинского НГКМ, Марковского НГКМ до города Усть-Кут. Этапы 1, 2»

Земельные участки, учтённые в НГРН:

- :1334 — граница существующего земельного участка, его кадастровый номер
- 38:18:000003 — граница кадастрового квартала, его номер

Границы ЗОУИТ:

Нормативные границы ЗОУИТ:

- санитарно-защитная полоса водовода (10 м)
- охранная зона систем нефте- и газоснабжения (для нефтепровода и газопровода = 25 м, для конденсатопровода = 100 м)
- охранная зона объектов электросетевого хозяйства (для ВЛ 0.4 кВ = 2 м, для ВЛ 6 кв, 10 кВ = 10 м, для ВЛ 35 кВ = 15 м, для ВЛ 110 кв = 20 м, для ВЛ 220 кВ = 25 м)
- береговая полоса (5 м, 20 м)
- прибрежная защитная полоса (50 м)
- водоохранная зона (50 м, 100 м, 200 м)

Утверждённые в установленном порядке границы ЗОУИТ:

- охранная зона систем нефте- и газоснабжения
- охранная зона объектов электросетевого хозяйства
- охранная зона линий и сооружений связи

Проектируемые коммуникации:

- дорога обычного типа местного значения
- кабель электрохимической защиты
- кабель силовой
- ВЛ 6 кВ
- эстакада кабельная
- трубопровод промысловый

Существующие коммуникации:

- нефтепровод промысловый
- нефтепровод прочий
- конденсатопровод
- газопровод ПНГ (попутный нефтяной газ)
- 0.4 — линия электропередач 0,4 кВ
- 6 — линия электропередач 6 кВ
- 10 — линия электропередач 10 кВ
- 35 — линия электропередач 35 кВ
- 110 — линия электропередач 110 кВ
- 220 — линия электропередач 220 кВ
- W — кабель электрический подземный
- водовод высокого давления
- эстакада кабельная

Изм.	Кол.уч.	Лист	№ док.	Подп.	Дата
Разработал		*Сухарев Д.В.*			*10.17*
		Богомол И.С.			*10.17*
		Роголёва Е.Н.			*10.17*
Проверил		*Астахова Ю.В.*			*10.17*
Н. контроль		*Мироманова А.Л.*			*10.17*

Иркутская область

Документация по планировке территории (проект планировки территории, содержащий проект межевания территории) для размещения объекта «Трубопроводная система транспорта продуктов переработки природного и попутного нефтяного газа Ярактинского НГКМ, Марковского НГКМ до города Усть-Кут. Этапы 1, 2»

Заказчик:
ИРКУТСКАЯ НЕФТЯНАЯ КОМПАНИЯ

Стадия	Лист	Листов
П	42	158

Чертёж обоснования проекта межевания территории

М 1:5000

ООО "СЕРВИСТА"
Иркутск, ул. Байкальская, дом 105А, оф. 505

Линия сводки с листом 42



Линия сводки с листом 44

Условные обозначения:

- граница муниципального район
- граница городского поселения
- граница сельского поселения
- граница населенного пункта
- дорога обычного типа федерального значения
- дорога обычного типа местного значения
- зимняя дорога обычного типа
- местного значения
- реки, каналы, водотоки, озёра
- граница территории, в отношении которой осуществляется подготовка проекта планировки территории по объекту «Трубопроводная система транспорта продуктов переработки природного и попутного нефтяного газа Ярактинского НГКМ, Марковского НГКМ до города Усть-Кут. Этапы 1, 2»
- граница зоны планируемого размещения линейного объекта «Трубопроводная система транспорта продуктов переработки природного и попутного нефтяного газа Ярактинского НГКМ, Марковского НГКМ до города Усть-Кут. Этапы 1, 2»

Земельные участки, учтённые в НГРН:

- :1334 — граница существующего земельного участка, его кадастровый номер
- 38:18:000003 — граница кадастрового квартала, его номер

Границы ЗОУИТ:

Нормативные границы ЗОУИТ:

- санитарно-защитная полоса водовода (10 м)
- охранная зона систем нефте- и газоснабжения (для нефтепровода и газопровода = 25 м, для конденсатопровода = 100 м)
- охранная зона объектов электросетевого хозяйства (для ВЛ 0.4 кВ = 2 м, для ВЛ 6 кв, 10 кВ = 10 м, для ВЛ 35 кВ = 15 м, для ВЛ 110 кв = 20 м, для ВЛ 220 кВ = 25 м)
- береговая полоса (5 м, 20 м)
- прибрежная защитная полоса (50 м)
- водоохранная зона (50 м, 100 м, 200 м)

Утверждённые в установленном порядке границы ЗОУИТ:

- охранная зона систем нефте- и газоснабжения
- охранная зона объектов электросетевого хозяйства
- охранная зона линий и сооружений связи

Проектируемые коммуникации:

- дорога обычного типа местного значения
- кабель электрохимической защиты
- кабель силовой
- ВЛ 6 кВ
- эстакада кабельная
- трубопровод промысловый

Существующие коммуникации:

- нефтепровод промысловый
- нефтепровод прочий
- конденсатопровод
- газопровод ПНГ (попутный нефтяной газ)
- 0.4 — линия электропередач 0,4 кВ
- 6 — линия электропередач 6 кВ
- 10 — линия электропередач 10 кВ
- 35 — линия электропередач 35 кВ
- 110 — линия электропередач 110 кВ
- 220 — линия электропередач 220 кВ
- W — кабель электрический подземный
- водовод высокого давления
- эстакада кабельная

Изм.	Кол.уч.	Лист	№ док.	Подп.	Дата
Разработал		Сухарев Д.В.			10.17
		Богомол И.С.			10.17
		Роголёва Е.Н.			10.17
Проверил		Астахова Ю.В.			10.17
Н. контроль		Миромановa А.Л.			10.17

Иркутская область

Документация по планировке территории (проект планировки территории, содержащий проект межевания территории) для размещения объекта «Трубопроводная система транспорта продуктов переработки природного и попутного нефтяного газа Ярактинского НГКМ, Марковского НГКМ до города Усть-Кут. Этапы 1, 2»

Заказчик: ИРКУТСКАЯ НЕФТЯНАЯ КОМПАНИЯ

Стадия	Лист	Листов
П	43	158

Чертёж обоснования проекта межевания территории

М 1:5000

ООО "СЕРВИСТА"
Иркутск, ул. Байкальская, дом 105А, оф. 505

Линия сводки с листом 43

Иркутская область
Усть-Кутский район

Верхнемарковское
сельское поселение

38:18:000003

:635

:116

:635

Линия сводки с листом 45

Условные обозначения:

- граница муниципального район
- граница городского поселения
- граница сельского поселения
- граница населенного пункта
- дорога обычного типа федерального значения
- дорога обычного типа местного значения
- зимняя дорога обычного типа
- местного значения
- реки, каналы, водотоки, озёра
- граница территории, в отношении которой осуществляется подготовка проекта планировки территории по объекту «Трубопроводная система транспорта продуктов переработки природного и попутного нефтяного газа Ярактинского НГКМ, Марковского НГКМ до города Усть-Кут. Этапы 1, 2»
- граница зоны планируемого размещения линейного объекта «Трубопроводная система транспорта продуктов переработки природного и попутного нефтяного газа Ярактинского НГКМ, Марковского НГКМ до города Усть-Кут. Этапы 1, 2»

Земельные участки, учтённые в НГРН:

- :1334 — граница существующего земельного участка, его кадастровый номер
- 38:18:000003 — граница кадастрового квартала, его номер

Границы ЗОУИТ:

Нормативные границы ЗОУИТ:

- санитарно-защитная полоса водовода (10 м)
- охранная зона систем нефте- и газоснабжения (для нефтепровода и газопровода = 25 м, для конденсатопровода = 100 м)
- охранная зона объектов электросетевого хозяйства (для ВЛ 0.4 кВ = 2 м, для ВЛ 6 кв, 10 кВ = 10 м, для ВЛ 35 кВ = 15 м, для ВЛ 110 кв = 20 м, для ВЛ 220 кВ = 25 м)
- береговая полоса (5 м, 20 м)
- прибрежная защитная полоса (50 м)
- водоохранная зона (50 м, 100 м, 200 м)

Утверждённые в установленном порядке границы ЗОУИТ:

- охранная зона систем нефте- и газоснабжения
- охранная зона объектов электросетевого хозяйства
- охранная зона линий и сооружений связи

Проектируемые коммуникации:

- дорога обычного типа местного значения
- кабель электрохимической защиты
- кабель силовой
- ВЛ 6 кВ
- эстакада кабельная
- трубопровод промысловый

Существующие коммуникации:

- нефтепровод промысловый
- нефтепровод прочий
- конденсатопровод
- газопровод ПНГ (попутный нефтяной газ)
- 0,4 — линия электропередач 0,4 кВ
- 6 — линия электропередач 6 кВ
- 10 — линия электропередач 10 кВ
- 35 — линия электропередач 35 кВ
- 110 — линия электропередач 110 кВ
- 220 — линия электропередач 220 кВ
- W — кабель электрический подземный
- водовод высокого давления
- эстакада кабельная

Изм.	Кол.уч.	Лист	№ док.	Подп.	Дата
Разработал		Сухарев Д.В.			10.17
		Богомол И.С.			10.17
		Роголёва Е.Н.			10.17
Проверил		Астахова Ю.В.			10.17
Н. контроль		Мироманова А.Л.			10.17

Иркутская область

Документация по планировке территории (проект планировки территории, содержащий проект межевания территории) для размещения объекта «Трубопроводная система транспорта продуктов переработки природного и попутного нефтяного газа Ярактинского НГКМ, Марковского НГКМ до города Усть-Кут. Этапы 1, 2»

Заказчик:
ИРКУТСКАЯ НЕФТЯНАЯ КОМПАНИЯ

Стадия	Лист	Листов
П	44	158


Чертёж обоснования проекта межевания территории

М 1:5000

ООО "СЕРВИСТА"
Иркутск, ул. Байкальская, дом 105А, оф. 505

СЕРВИСТА

Линия сводки с листом 44

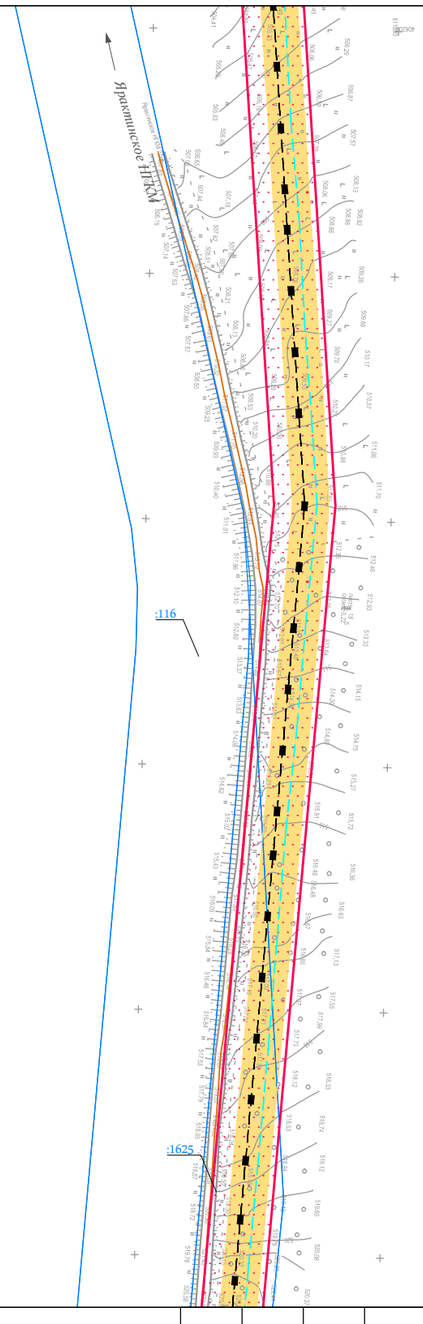

Иркутская область
Усть-Кутский район

Верхнемарковское
сельское поселение

38:18:000003

:635

:635

Линия сводки с листом 46

Условные обозначения:

- граница муниципального район
- граница городского поселения
- граница сельского поселения
- граница населенного пункта
- дорога обычного типа федерального значения
- дорога обычного типа местного значения
- зимняя дорога обычного типа
- местного значения
- реки, каналы, водотоки, озёра
- граница территории, в отношении которой осуществляется подготовка проекта планировки территории по объекту «Трубопроводная система транспорта продуктов переработки природного и попутного нефтяного газа Ярактинского НГКМ, Марковского НГКМ до города Усть-Кут. Этапы 1, 2»
- граница зоны планируемого размещения линейного объекта «Трубопроводная система транспорта продуктов переработки природного и попутного нефтяного газа Ярактинского НГКМ, Марковского НГКМ до города Усть-Кут. Этапы 1, 2»

Земельные участки, учтённые в НГРН:

- :1334 — граница существующего земельного участка, его кадастровый номер
- 38:18:000003 — граница кадастрового квартала, его номер

Границы ЗОУИТ:

Нормативные границы ЗОУИТ:

- санитарно-защитная полоса водовода (10 м)
- охранная зона систем нефте- и газоснабжения (для нефтепровода и газопровода = 25 м, для конденсатопровода = 100 м)
- охранная зона объектов электросетевого хозяйства (для ВЛ 0.4 кВ = 2 м, для ВЛ 6 кв, 10 кВ = 10 м, для ВЛ 35 кВ = 15 м, для ВЛ 110 кв = 20 м, для ВЛ 220 кВ = 25 м)
- береговая полоса (5 м, 20 м)
- прибрежная защитная полоса (50 м)
- водоохранная зона (50 м, 100 м, 200 м)

Утверждённые в установленном порядке границы ЗОУИТ:

- охранная зона систем нефте- и газоснабжения
- охранная зона объектов электросетевого хозяйства
- охранная зона линий и сооружений связи

Проектируемые коммуникации:

- дорога обычного типа местного значения
- кабель электрохимической защиты
- кабель силовой
- ВЛ 6 кВ
- эстакада кабельная
- трубопровод промысловый

Существующие коммуникации:

- нефтепровод промысловый
- нефтепровод прочий
- конденсатопровод
- газопровод ПНГ (попутный нефтяной газ)
- 0.4 — линия электропередач 0,4 кВ
- 6 — линия электропередач 6 кВ
- 10 — линия электропередач 10 кВ
- 35 — линия электропередач 35 кВ
- 110 — линия электропередач 110 кВ
- 220 — линия электропередач 220 кВ
- W — кабель электрический подземный
- водовод высокого давления
- эстакада кабельная

Изм.	Кол.уч.	Лист	№ док.	Подп.	Дата
Разработал		*Сухарев Д.В.*			*10.17*
		Богомол И.С.			*10.17*
		Роголёва Е.Н.			*10.17*
Проверил		*Астахова Ю.В.*			*10.17*
Н. контроль		*Мироманова А.Л.*			*10.17*

Иркутская область

Документация по планировке территории (проект планировки территории, содержащий проект межевания территории) для размещения объекта «Трубопроводная система транспорта продуктов переработки природного и попутного нефтяного газа Ярактинского НГКМ, Марковского НГКМ до города Усть-Кут. Этапы 1, 2»

Заказчик:
ИРКУТСКАЯ НЕФТЯНАЯ КОМПАНИЯ

Стадия	Лист	Листов
П	45	158

Чертёж обоснования проекта межевания территории

М 1:5000

ООО "СЕРВИСТА"
Иркутск, ул. Байкальская, дом 105А, оф. 505

Линия сводки с листом 45

Иркутская область
Усть-Кутский район

Верхнемарковское
сельское поселение

38:18:000003

:635

:1625

:116

:635

Линия сводки с листом 47

Условные обозначения:

- граница муниципального район
- граница городского поселения
- граница сельского поселения
- граница населенного пункта
- дорога обычного типа федерального значения
- дорога обычного типа местного значения
- зимняя дорога обычного типа
- местного значения
- реки, каналы, водотоки, озёра
- граница территории, в отношении которой осуществляется подготовка проекта планировки территории по объекту «Трубопроводная система транспорта продуктов переработки природного и попутного нефтяного газа Ярактинского НГКМ, Марковского НГКМ до города Усть-Кут. Этапы 1, 2»
- граница зоны планируемого размещения линейного объекта «Трубопроводная система транспорта продуктов переработки природного и попутного нефтяного газа Ярактинского НГКМ, Марковского НГКМ до города Усть-Кут. Этапы 1, 2»

Земельные участки, учтённые в НГРН:

- :1334 — граница существующего земельного участка, его кадастровый номер
- 38:18:000003 — граница кадастрового квартала, его номер

Границы ЗОУИТ:

Нормативные границы ЗОУИТ:

- санитарно-защитная полоса водовода (10 м)
- охранная зона систем нефте- и газоснабжения (для нефтепровода и газопровода = 25 м, для конденсатопровода = 100 м)
- охранная зона объектов электросетевого хозяйства (для ВЛ 0.4 кВ = 2 м, для ВЛ 6 кв, 10 кВ = 10 м, для ВЛ 35 кВ = 15 м, для ВЛ 110 кв = 20 м, для ВЛ 220 кВ = 25 м)
- береговая полоса (5 м, 20 м)
- прибрежная защитная полоса (50 м)
- водоохранная зона (50 м, 100 м, 200 м)

Утверждённые в установленном порядке границы ЗОУИТ:

- охранная зона систем нефте- и газоснабжения
- охранная зона объектов электросетевого хозяйства
- охранная зона линий и сооружений связи

Проектируемые коммуникации:

- дорога обычного типа местного значения
- кабель электрохимической защиты
- кабель силовой
- ВЛ 6 кВ
- эстакада кабельная
- трубопровод промысловый

Существующие коммуникации:

- нефтепровод промысловый
- нефтепровод прочий
- конденсатопровод
- газопровод ПНГ (попутный нефтяной газ)
- 0.4 — линия электропередач 0,4 кВ
- 6 — линия электропередач 6 кВ
- 10 — линия электропередач 10 кВ
- 35 — линия электропередач 35 кВ
- 110 — линия электропередач 110 кВ
- 220 — линия электропередач 220 кВ
- W — кабель электрический подземный
- водовод высокого давления
- эстакада кабельная

Изм.	Кол.уч.	Лист	№ док.	Подп.	Дата
Разработал		*Сухарев Д.В.*			*10.17*
		Богомол И.С.			*10.17*
		Роголёва Е.Н.			*10.17*
Проверил		*Астахова Ю.В.*			*10.17*
Н. контроль		*Мироманова А.Л.*			*10.17*

Иркутская область

Документация по планировке территории (проект планировки территории, содержащий проект межевания территории) для размещения объекта «Трубопроводная система транспорта продуктов переработки природного и попутного нефтяного газа Ярактинского НГКМ, Марковского НГКМ до города Усть-Кут. Этапы 1, 2»

Заказчик:
ИРКУТСКАЯ НЕФТЯНАЯ КОМПАНИЯ

Стадия	Лист	Листов
П	46	158

Чертёж обоснования проекта межевания территории

М 1:5000

ООО "СЕРВИСТА"
Иркутск, ул. Байкальская, дом 105А, оф. 505
СЕРВИСТА

Линия сводки с листом 46

Иркутская область
Усть-Кутский район

Верхнемарковское
сельское поселение

38:18:000003

:635

:1625

:116

:635

Линия сводки с листом 48

Условные обозначения:

- граница муниципального район
- граница городского поселения
- граница сельского поселения
- граница населенного пункта
- дорога обычного типа федерального значения
- дорога обычного типа местного значения
- зимняя дорога обычного типа местного значения
- реки, каналы, водотоки, озёра
- граница территории, в отношении которой осуществляется подготовка проекта планировки территории по объекту «Трубопроводная система транспорта продуктов переработки природного и попутного нефтяного газа Ярактинского НГКМ, Марковского НГКМ до города Усть-Кут. Этапы 1, 2»
- граница зоны планируемого размещения линейного объекта «Трубопроводная система транспорта продуктов переработки природного и попутного нефтяного газа Ярактинского НГКМ, Марковского НГКМ до города Усть-Кут. Этапы 1, 2»

Земельные участки, учтённые в НГРН:

- :1334 — граница существующего земельного участка, его кадастровый номер
- 38:18:000003 — граница кадастрового квартала, его номер

Границы ЗОУИТ:

Нормативные границы ЗОУИТ:

- санитарно-защитная полоса водовода (10 м)
- охранная зона систем нефте- и газоснабжения (для нефтепровода и газопровода = 25 м, для конденсатопровода = 100 м)
- охранная зона объектов электросетевого хозяйства (для ВЛ 0.4 кВ = 2 м, для ВЛ 6 кв, 10 кВ = 10 м, для ВЛ 35 кВ = 15 м, для ВЛ 110 кв = 20 м, для ВЛ 220 кВ = 25 м)
- береговая полоса (5 м, 20 м)
- прибрежная защитная полоса (50 м)
- водоохранная зона (50 м, 100 м, 200 м)

Утверждённые в установленном порядке границы ЗОУИТ:

- охранная зона систем нефте- и газоснабжения
- охранная зона объектов электросетевого хозяйства
- охранная зона линий и сооружений связи

Проектируемые коммуникации:

- дорога обычного типа местного значения
- кабель электрохимической защиты
- кабель силовой
- ВЛ 6 кВ
- эстакада кабельная
- трубопровод промысловый

Существующие коммуникации:

- нефтепровод промысловый
- нефтепровод прочий
- конденсатопровод
- газопровод ПНГ (попутный нефтяной газ)
- 0.4 — линия электропередач 0,4 кВ
- 6 — линия электропередач 6 кВ
- 10 — линия электропередач 10 кВ
- 35 — линия электропередач 35 кВ
- 110 — линия электропередач 110 кВ
- 220 — линия электропередач 220 кВ
- W — кабель электрический подземный
- водовод высокого давления
- эстакада кабельная

Изм.	Кол.уч.	Лист	№ док.	Подп.	Дата
Разработал		*Сухарев Д.В.*			*10.17*
		Богомол И.С.			*10.17*
		Роголёва Е.Н.			*10.17*
Проверил		*Астахова Ю.В.*			*10.17*
Н. контроль		*Мироманова А.Л.*			*10.17*

Иркутская область

Документация по планировке территории (проект планировки территории, содержащий проект межевания территории) для размещения объекта «Трубопроводная система транспорта продуктов переработки природного и попутного нефтяного газа Ярактинского НГКМ, Марковского НГКМ до города Усть-Кут. Этапы 1, 2»

Заказчик: ИРКУТСКАЯ НЕФТЯНАЯ КОМПАНИЯ

Стадия	Лист	Листов
П	47	158

Чертёж обоснования проекта межевания территории

М 1:5000

ООО "СЕРВИСТА"
Иркутск, ул. Байкальская, дом 105А, оф. 505

Линия сводки с листом 47

Иркутская область
Усть-Кутский район

Верхнемарковское
сельское поселение

38:18:000003

:635

:1625

:116

:635

Линия сводки с листом 49

Условные обозначения:

- граница муниципального район
- граница городского поселения
- граница сельского поселения
- граница населенного пункта
- дорога обычного типа федерального значения
- дорога обычного типа местного значения
- зимняя дорога обычного типа
- местного значения
- реки, каналы, водотоки, озёра
- граница территории, в отношении которой осуществляется подготовка проекта планировки территории по объекту «Трубопроводная система транспорта продуктов переработки природного и попутного нефтяного газа Ярактинского НГКМ, Марковского НГКМ до города Усть-Кут. Этапы 1, 2»
- граница зоны планируемого размещения линейного объекта «Трубопроводная система транспорта продуктов переработки природного и попутного нефтяного газа Ярактинского НГКМ, Марковского НГКМ до города Усть-Кут. Этапы 1, 2»

Земельные участки, учтённые в НГРН:

- :1334 — граница существующего земельного участка, его кадастровый номер
- 38:18:000003 — граница кадастрового квартала, его номер

Границы ЗОУИТ:

Нормативные границы ЗОУИТ:

- санитарно-защитная полоса водовода (10 м)
- охранная зона систем нефте- и газоснабжения (для нефтепровода и газопровода = 25 м, для конденсатопровода = 100 м)
- охранная зона объектов электросетевого хозяйства (для ВЛ 0.4 кВ = 2 м, для ВЛ 6 кв, 10 кВ = 10 м, для ВЛ 35 кВ = 15 м, для ВЛ 110 кв = 20 м, для ВЛ 220 кВ = 25 м)
- береговая полоса (5 м, 20 м)
- прибрежная защитная полоса (50 м)
- водоохранная зона (50 м, 100 м, 200 м)

Утверждённые в установленном порядке границы ЗОУИТ:

- охранная зона систем нефте- и газоснабжения
- охранная зона объектов электросетевого хозяйства
- охранная зона линий и сооружений связи

Проектируемые коммуникации:

- дорога обычного типа местного значения
- кабель электрохимической защиты
- кабель силовой
- ВЛ 6 кВ
- эстакада кабельная
- трубопровод промысловый

Существующие коммуникации:

- нефтепровод промысловый
- нефтепровод прочий
- конденсатопровод
- газопровод ПНГ (попутный нефтяной газ)
- 0.4 — линия электропередач 0,4 кВ
- 6 — линия электропередач 6 кВ
- 10 — линия электропередач 10 кВ
- 35 — линия электропередач 35 кВ
- 110 — линия электропередач 110 кВ
- 220 — линия электропередач 220 кВ
- W — кабель электрический подземный
- водовод высокого давления
- эстакада кабельная

Изм.	Кол.уч.	Лист	№ док.	Подп.	Дата
Разработал		Сухарев Д.В.			10.17
		Богомол И.С.			10.17
		Роголёва Е.Н.			10.17
Проверил		Астахова Ю.В.			10.17
Н. контроль		Мироманова А.Л.			10.17

Иркутская область

Документация по планировке территории (проект планировки территории, содержащий проект межевания территории) для размещения объекта «Трубопроводная система транспорта продуктов переработки природного и попутного нефтяного газа Ярактинского НГКМ, Марковского НГКМ до города Усть-Кут. Этапы 1, 2»

Заказчик:
ИРКУТСКАЯ НЕФТЯНАЯ КОМПАНИЯ

Стадия	Лист	Листов
П	48	158

Чертёж обоснования проекта межевания территории

М 1:5000

ООО "СЕРВИСТА"
Иркутск, ул. Байкальская, дом 105А, оф. 505

Линия сводки с листом 48

Иркутская область
Усть-Кутский район

Верхнемарковское
сельское поселение

38:18:000003

:635

:1625

:116

:635

Линия сводки с листом 50

Условные обозначения:

- граница муниципального район
- граница городского поселения
- граница сельского поселения
- граница населенного пункта
- дорога обычного типа федерального значения
- дорога обычного типа местного значения
- зимняя дорога обычного типа
- местного значения
- реки, каналы, водотоки, озёра
- граница территории, в отношении которой осуществляется подготовка проекта планировки территории по объекту «Трубопроводная система транспорта продуктов переработки природного и попутного нефтяного газа Ярактинского НГКМ, Марковского НГКМ до города Усть-Кут. Этапы 1, 2»
- граница зоны планируемого размещения линейного объекта «Трубопроводная система транспорта продуктов переработки природного и попутного нефтяного газа Ярактинского НГКМ, Марковского НГКМ до города Усть-Кут. Этапы 1, 2»

Земельные участки, учтённые в НГРН:

- :1334 — граница существующего земельного участка, его кадастровый номер
- 38:18:000003 — граница кадастрового квартала, его номер

Границы ЗОУИТ:

Нормативные границы ЗОУИТ:

- санитарно-защитная полоса водовода (10 м)
- охранная зона систем нефте- и газоснабжения (для нефтепровода и газопровода = 25 м, для конденсатопровода = 100 м)
- охранная зона объектов электросетевого хозяйства (для ВЛ 0.4 кВ = 2 м, для ВЛ 6 кв, 10 кВ = 10 м, для ВЛ 35 кВ = 15 м, для ВЛ 110 кв = 20 м, для ВЛ 220 кВ = 25 м)
- береговая полоса (5 м, 20 м)
- прибрежная защитная полоса (50 м)
- водоохранная зона (50 м, 100 м, 200 м)

Утверждённые в установленном порядке границы ЗОУИТ:

- охранная зона систем нефте- и газоснабжения
- охранная зона объектов электросетевого хозяйства
- охранная зона линий и сооружений связи

Проектируемые коммуникации:

- дорога обычного типа местного значения
- кабель электрохимической защиты
- кабель силовой
- ВЛ 6 кВ
- эстакада кабельная
- трубопровод промысловый

Существующие коммуникации:

- нефтепровод промысловый
- нефтепровод прочий
- конденсатопровод
- газопровод ПНГ (попутный нефтяной газ)
- 0.4 — линия электропередач 0,4 кВ
- 6 — линия электропередач 6 кВ
- 10 — линия электропередач 10 кВ
- 35 — линия электропередач 35 кВ
- 110 — линия электропередач 110 кВ
- 220 — линия электропередач 220 кВ
- W — кабель электрический подземный
- водовод высокого давления
- эстакада кабельная

Изм.	Кол.уч.	Лист	№ док.	Подп.	Дата	Иркутская область
						Документация по планировке территории (проект планировки территории, содержащий проект межевания территории) для размещения объекта «Трубопроводная система транспорта продуктов переработки природного и попутного нефтяного газа Ярактинского НГКМ, Марковского НГКМ до города Усть-Кут. Этапы 1, 2»
Разработал		*Сухарев Д.В.*			*10.17*	**Заказчик:** ИРКУТСКАЯ НЕФТЯНАЯ КОМПАНИЯ
		Богомол И.С.			*10.17*	
		Роголёва Е.Н.			*10.17*	
Проверил		*Астахова Ю.В.*			*10.17*	Чертёж обоснования проекта межевания территории
Н. контроль		*Мироманова А.Л.*			*10.17*	**М 1:5000**

Стадия	Лист	Листов
П	49	158

ООО "СЕРВИСТА"
Иркутск, ул. Байкальская, дом 105А, оф. 505

Линия сводки с листом 49

Иркутская область
Усть-Кутский район

Верхнемарковское
сельское поселение
38:18:000003

:635

:1625

:116

:635

Начало подъездной автодороги к УЗА №1-10

Линия сводки с листом 51

Условные обозначения:

- граница муниципального район
- граница городского поселения
- граница сельского поселения
- граница населенного пункта
- дорога обычного типа федерального значения
- дорога обычного типа местного значения
- зимняя дорога обычного типа местного значения
- реки, каналы, водотоки, озёра
- граница территории, в отношении которой осуществляется подготовка проекта планировки территории по объекту «Трубопроводная система транспорта продуктов переработки природного и попутного нефтяного газа Ярактинского НГКМ, Марковского НГКМ до города Усть-Кут. Этапы 1, 2»
- граница зоны планируемого размещения линейного объекта «Трубопроводная система транспорта продуктов переработки природного и попутного нефтяного газа Ярактинского НГКМ, Марковского НГКМ до города Усть-Кут. Этапы 1, 2»

Земельные участки, учтённые в НГРН:

- :1334 — граница существующего земельного участка, его кадастровый номер
- 38:18:000003 — граница кадастрового квартала, его номер

Границы ЗОУИТ:

Нормативные границы ЗОУИТ:

- санитарно-защитная полоса водовода (10 м)
- охранная зона систем нефте- и газоснабжения (для нефтепровода и газопровода = 25 м, для конденсатопровода = 100 м)
- охранная зона объектов электросетевого хозяйства (для ВЛ 0.4 кВ = 2 м, для ВЛ 6 кв, 10 кВ = 10 м, для ВЛ 35 кВ = 15 м, для ВЛ 110 кв = 20 м, для ВЛ 220 кВ = 25 м)
- береговая полоса (5 м, 20 м)
- прибрежная защитная полоса (50 м)
- водоохранная зона (50 м, 100 м, 200 м)

Утверждённые в установленном порядке границы ЗОУИТ:

- охранная зона систем нефте- и газоснабжения
- охранная зона объектов электросетевого хозяйства
- охранная зона линий и сооружений связи

Проектируемые коммуникации:

- дорога обычного типа местного значения
- кабель электрохимической защиты
- кабель силовой
- ВЛ 6 кВ
- эстакада кабельная
- трубопровод промысловый

Существующие коммуникации:

- нефтепровод промысловый
- нефтепровод прочий
- конденсатопровод
- газопровод ПНГ (попутный нефтяной газ)
- 0.4 — линия электропередач 0,4 кВ
- 6 — линия электропередач 6 кВ
- 10 — линия электропередач 10 кВ
- 35 — линия электропередач 35 кВ
- 110 — линия электропередач 110 кВ
- 220 — линия электропередач 220 кВ
- W — кабель электрический подземный
- водовод высокого давления
- эстакада кабельная

Изм.	Кол.уч.	Лист	№ док.	Подп.	Дата
Разработал		*Сухарев Д.В.*			*10.17*
		Богомол И.С.			*10.17*
		Роголёва Е.Н.			*10.17*
Проверил		*Астахова Ю.В.*			*10.17*
Н. контроль		*Мироманова А.Л.*			*10.17*

Иркутская область

Документация по планировке территории (проект планировки территории, содержащий проект межевания территории) для размещения объекта «Трубопроводная система транспорта продуктов переработки природного и попутного нефтяного газа Ярактинского НГКМ, Марковского НГКМ до города Усть-Кут. Этапы 1, 2»

Заказчик: ИРКУТСКАЯ НЕФТЯНАЯ КОМПАНИЯ

Стадия	Лист	Листов
П	50	158

Чертёж обоснования проекта межевания территории

М 1:5000

ООО "СЕРВИСТА"
Иркутск, ул. Байкальская, дом 105А, оф. 505

Линия сводки с листом 50

Иркутская область
Усть-Кутский район

Верхнемарковское
сельское поселение

38:18:000003

:635

:116

:635

Линия сводки с листом 52

Условные обозначения:

- граница муниципального район
- граница городского поселения
- граница сельского поселения
- граница населенного пункта
- дорога обычного типа федерального значения
- дорога обычного типа местного значения
- зимняя дорога обычного типа
- местного значения
- реки, каналы, водотоки, озёра
- граница территории, в отношении которой осуществляется подготовка проекта планировки территории по объекту «Трубопроводная система транспорта продуктов переработки природного и попутного нефтяного газа Ярактинского НГКМ, Марковского НГКМ до города Усть-Кут. Этапы 1, 2»
- граница зоны планируемого размещения линейного объекта «Трубопроводная система транспорта продуктов переработки природного и попутного нефтяного газа Ярактинского НГКМ, Марковского НГКМ до города Усть-Кут. Этапы 1, 2»

Земельные участки, учтённые в НГРН:

- :1334 — граница существующего земельного участка, его кадастровый номер
- 38:18:000003 — граница кадастрового квартала, его номер

Границы ЗОУИТ:

Нормативные границы ЗОУИТ:

- санитарно-защитная полоса водовода (10 м)
- охранная зона систем нефте- и газоснабжения (для нефтепровода и газопровода = 25 м, для конденсатопровода = 100 м)
- охранная зона объектов электросетевого хозяйства (для ВЛ 0.4 кВ = 2 м, для ВЛ 6 кв, 10 кВ = 10 м, для ВЛ 35 кВ = 15 м, для ВЛ 110 кв = 20 м, для ВЛ 220 кВ = 25 м)
- береговая полоса (5 м, 20 м)
- прибрежная защитная полоса (50 м)
- водоохранная зона (50 м, 100 м, 200 м)

Утверждённые в установленном порядке границы ЗОУИТ:

- охранная зона систем нефте- и газоснабжения
- охранная зона объектов электросетевого хозяйства
- охранная зона линий и сооружений связи

Проектируемые коммуникации:

- дорога обычного типа местного значения
- кабель электрохимической защиты
- кабель силовой
- ВЛ 6 кВ
- эстакада кабельная
- трубопровод промысловый

Существующие коммуникации:

- нефтепровод промысловый
- нефтепровод прочий
- конденсатопровод
- газопровод ПНГ (попутный нефтяной газ)
- 0.4 — линия электропередач 0,4 кВ
- 6 — линия электропередач 6 кВ
- 10 — линия электропередач 10 кВ
- 35 — линия электропередач 35 кВ
- 110 — линия электропередач 110 кВ
- 220 — линия электропередач 220 кВ
- W — кабель электрический подземный
- водовод высокого давления
- эстакада кабельная

Изм.	Кол.уч.	Лист	№ док.	Подп.	Дата
Разработал		Сухарев Д.В.			10.17
		Богомол И.С.			10.17
		Роголёва Е.Н.			10.17
Проверил		Астахова Ю.В.			10.17
Н. контроль		Мироманова А.Л.			10.17

Иркутская область

Документация по планировке территории (проект планировки территории, содержащий проект межевания территории) для размещения объекта «Трубопроводная система транспорта продуктов переработки природного и попутного нефтяного газа Ярактинского НГКМ, Марковского НГКМ до города Усть-Кут. Этапы 1, 2»

Заказчик: ИРКУТСКАЯ НЕФТЯНАЯ КОМПАНИЯ

Стадия	Лист	Листов
П	51	158

Чертёж обоснования проекта межевания территории

М 1:5000

ООО "СЕРВИСТА"
Иркутск, ул. Байкальская, дом 105А, оф. 505

Линия сводки с листом 51

Иркутская область
Усть-Кутский район

Верхнемарковское
сельское поселение

38:18:000003

:635

:116

:635

Линия сводки с листом 53

Условные обозначения:

- граница муниципального район
- граница городского поселения
- граница сельского поселения
- граница населенного пункта
- дорога обычного типа федерального значения
- дорога обычного типа местного значения
- зимняя дорога обычного типа
- местного значения
- реки, каналы, водотоки, озёра
- граница территории, в отношении которой осуществляется подготовка проекта планировки территории по объекту «Трубопроводная система транспорта продуктов переработки природного и попутного нефтяного газа Ярактинского НГКМ, Марковского НГКМ до города Усть-Кут. Этапы 1, 2»
- граница зоны планируемого размещения линейного объекта «Трубопроводная система транспорта продуктов переработки природного и попутного нефтяного газа Ярактинского НГКМ, Марковского НГКМ до города Усть-Кут. Этапы 1, 2»

Земельные участки, учтённые в НГРН:

- :1334 — граница существующего земельного участка, его кадастровый номер
- 38:18:000003 — граница кадастрового квартала, его номер

Границы ЗОУИТ:

Нормативные границы ЗОУИТ:

- санитарно-защитная полоса водовода (10 м)
- охранная зона систем нефте- и газоснабжения (для нефтепровода и газопровода = 25 м, для конденсатопровода = 100 м)
- охранная зона объектов электросетевого хозяйства (для ВЛ 0.4 кВ = 2 м, для ВЛ 6 кв, 10 кВ = 10 м, для ВЛ 35 кВ = 15 м, для ВЛ 110 кв = 20 м, для ВЛ 220 кВ = 25 м)
- береговая полоса (5 м, 20 м)
- прибрежная защитная полоса (50 м)
- водоохранная зона (50 м, 100 м, 200 м)

Утверждённые в установленном порядке границы ЗОУИТ:

- охранная зона систем нефте- и газоснабжения
- охранная зона объектов электросетевого хозяйства
- охранная зона линий и сооружений связи

Проектируемые коммуникации:

- дорога обычного типа местного значения
- кабель электрохимической защиты
- кабель силовой
- ВЛ 6 кВ
- эстакада кабельная
- трубопровод промысловый

Существующие коммуникации:

- нефтепровод промысловый
- нефтепровод прочий
- конденсатопровод
- газопровод ПНГ (попутный нефтяной газ)
- 0.4 — линия электропередач 0,4 кВ
- 6 — линия электропередач 6 кВ
- 10 — линия электропередач 10 кВ
- 35 — линия электропередач 35 кВ
- 110 — линия электропередач 110 кВ
- 220 — линия электропередач 220 кВ
- W — кабель электрический подземный
- водовод высокого давления
- эстакада кабельная

Изм.	Кол.уч.	Лист	№ док.	Подп.	Дата
Разработал		Сухарев Д.В.			10.17
		Богомол И.С.			10.17
		Роголёва Е.Н.			10.17
Проверил		Астахова Ю.В.			10.17
Н. контроль		Мироманова А.Л.			10.17

Иркутская область

Документация по планировке территории (проект планировки территории, содержащий проект межевания территории) для размещения объекта «Трубопроводная система транспорта продуктов переработки природного и попутного нефтяного газа Ярактинского НГКМ, Марковского НГКМ до города Усть-Кут. Этапы 1, 2»

Заказчик: ИРКУТСКАЯ НЕФТЯНАЯ КОМПАНИЯ

Стадия	Лист	Листов
П	52	158

Чертёж обоснования проекта межевания территории

М 1:5000

ООО "СЕРВИСТА"
Иркутск, ул. Байкальская, дом 105А, оф. 505

СЕРВИСТА

Линия сводки с листом 52

Иркутская область
Усть-Кутский район

Верхнемарковское
сельское поселение

38:18:000003

:635

:116

:635

Линия сводки с листом 54

Условные обозначения:

- граница муниципального район
- граница городского поселения
- граница сельского поселения
- граница населенного пункта
- дорога обычного типа федерального значения
- дорога обычного типа местного значения
- зимняя дорога обычного типа
- местного значения
- реки, каналы, водотоки, озёра
- граница территории, в отношении которой осуществляется подготовка проекта планировки территории по объекту «Трубопроводная система транспорта продуктов переработки природного и попутного нефтяного газа Ярактинского НГКМ, Марковского НГКМ до города Усть-Кут. Этапы 1, 2»
- граница зоны планируемого размещения линейного объекта «Трубопроводная система транспорта продуктов переработки природного и попутного нефтяного газа Ярактинского НГКМ, Марковского НГКМ до города Усть-Кут. Этапы 1, 2»

Земельные участки, учтённые в НГРН:

- :1334 — граница существующего земельного участка, его кадастровый номер
- 38:18:000003 — граница кадастрового квартала, его номер

Границы ЗОУИТ:

Нормативные границы ЗОУИТ:

- санитарно-защитная полоса водовода (10 м)
- охранная зона систем нефте- и газоснабжения (для нефтепровода и газопровода = 25 м, для конденсатопровода = 100 м)
- охранная зона объектов электросетевого хозяйства (для ВЛ 0.4 кВ = 2 м, для ВЛ 6 кв, 10 кВ = 10 м, для ВЛ 35 кВ = 15 м, для ВЛ 110 кв = 20 м, для ВЛ 220 кВ = 25 м)
- береговая полоса (5 м, 20 м)
- прибрежная защитная полоса (50 м)
- водоохранная зона (50 м, 100 м, 200 м)

Утверждённые в установленном порядке границы ЗОУИТ:

- охранная зона систем нефте- и газоснабжения
- охранная зона объектов электросетевого хозяйства
- охранная зона линий и сооружений связи

Проектируемые коммуникации:

- дорога обычного типа местного значения
- кабель электрохимической защиты
- кабель силовой
- ВЛ 6 кВ
- эстакада кабельная
- трубопровод промысловый

Существующие коммуникации:

- нефтепровод промысловый
- нефтепровод прочий
- конденсатопровод
- газопровод ПНГ (попутный нефтяной газ)
- 0.4 — линия электропередач 0,4 кВ
- 6 — линия электропередач 6 кВ
- 10 — линия электропередач 10 кВ
- 35 — линия электропередач 35 кВ
- 110 — линия электропередач 110 кВ
- 220 — линия электропередач 220 кВ
- W — кабель электрический подземный
- водовод высокого давления
- эстакада кабельная

Изм.	Кол.уч.	Лист	№ док.	Подп.	Дата
Разработал		*Сухарев Д.В.*			*10.17*
		Богомол И.С.			*10.17*
		Роголёва Е.Н.			*10.17*
Проверил		*Астахова Ю.В.*			*10.17*
Н. контроль		*Мироманова А.Л.*			*10.17*

Иркутская область

Документация по планировке территории (проект планировки территории, содержащий проект межевания территории) для размещения объекта «Трубопроводная система транспорта продуктов переработки природного и попутного нефтяного газа Ярактинского НГКМ, Марковского НГКМ до города Усть-Кут. Этапы 1, 2»

Заказчик:
ИРКУТСКАЯ НЕФТЯНАЯ КОМПАНИЯ

Стадия	Лист	Листов
П	53	158

Чертёж обоснования проекта межевания территории

М 1:5000

ООО "СЕРВИСТА"
Иркутск, ул. Байкальская, дом 105А, оф. 505

Линия сводки с листом 53

Иркутская область
Усть-Кутский район

Верхнемарковское
сельское поселение

38:18:000003

:635

:116

:635

Линия сводки с листом 55

Условные обозначения:

- граница муниципального район
- граница городского поселения
- граница сельского поселения
- граница населенного пункта
- дорога обычного типа федерального значения
- дорога обычного типа местного значения
- зимняя дорога обычного типа
- местного значения
- реки, каналы, водотоки, озёра
- граница территории, в отношении которой осуществляется подготовка проекта планировки территории по объекту «Трубопроводная система транспорта продуктов переработки природного и попутного нефтяного газа Ярактинского НГКМ, Марковского НГКМ до города Усть-Кут. Этапы 1, 2»
- граница зоны планируемого размещения линейного объекта «Трубопроводная система транспорта продуктов переработки природного и попутного нефтяного газа Ярактинского НГКМ, Марковского НГКМ до города Усть-Кут. Этапы 1, 2»

Земельные участки, учтённые в НГРН:

- :1334 — граница существующего земельного участка, его кадастровый номер
- 38:18:000003 — граница кадастрового квартала, его номер

Границы ЗОУИТ:

Нормативные границы ЗОУИТ:

- санитарно-защитная полоса водовода (10 м)
- охранная зона систем нефте- и газоснабжения (для нефтепровода и газопровода = 25 м, для конденсатопровода = 100 м)
- охранная зона объектов электросетевого хозяйства (для ВЛ 0.4 кВ = 2 м, для ВЛ 6 кв, 10 кВ = 10 м, для ВЛ 35 кВ = 15 м, для ВЛ 110 кв = 20 м, для ВЛ 220 кВ = 25 м)
- береговая полоса (5 м, 20 м)
- прибрежная защитная полоса (50 м)
- водоохранная зона (50 м, 100 м, 200 м)

Утверждённые в установленном порядке границы ЗОУИТ:

- охранная зона систем нефте- и газоснабжения
- охранная зона объектов электросетевого хозяйства
- охранная зона линий и сооружений связи

Проектируемые коммуникации:

- дорога обычного типа местного значения
- кабель электрохимической защиты
- кабель силовой
- ВЛ 6 кВ
- эстакада кабельная
- трубопровод промысловый

Существующие коммуникации:

- нефтепровод промысловый
- нефтепровод прочий
- конденсатопровод
- газопровод ПНГ (попутный нефтяной газ)
- 0.4 — линия электропередач 0,4 кВ
- 6 — линия электропередач 6 кВ
- 10 — линия электропередач 10 кВ
- 35 — линия электропередач 35 кВ
- 110 — линия электропередач 110 кВ
- 220 — линия электропередач 220 кВ
- W — кабель электрический подземный
- водовод высокого давления
- эстакада кабельная

Изм.	Кол.уч.	Лист	№ док.	Подп.	Дата
Разработал		*Сухарев Д.В.*			*10.17*
		Богомол И.С.			*10.17*
		Роголёва Е.Н.			*10.17*
Проверил		*Астахова Ю.В.*			*10.17*
Н. контроль		*Мироманова А.Л.*			*10.17*

Иркутская область

Документация по планировке территории (проект планировки территории, содержащий проект межевания территории) для размещения объекта «Трубопроводная система транспорта продуктов переработки природного и попутного нефтяного газа Ярактинского НГКМ, Марковского НГКМ до города Усть-Кут. Этапы 1, 2»

Заказчик:
ИРКУТСКАЯ НЕФТЯНАЯ КОМПАНИЯ

Стадия	Лист	Листов
П	54	158

Чертёж обоснования проекта межевания территории

М 1:5000

ООО "СЕРВИСТА"
Иркутск, ул. Байкальская, дом 105А, оф. 505

Линия сводки с листом 54

Иркутская область
Усть-Кутский район

Верхнемарковское
сельское поселение

38:18:000003

:635

:116

:635

Нефтегазовый Ярактинский НГКМ-НПС-1 ВСТО

Карьер

Линия сводки с листом 56

Условные обозначения:

- граница муниципального район
- граница городского поселения
- граница сельского поселения
- граница населенного пункта
- дорога обычного типа федерального значения
- дорога обычного типа местного значения
- зимняя дорога обычного типа
- местного значения
- реки, каналы, водотоки, озёра
- граница территории, в отношении которой осуществляется подготовка проекта планировки территории по объекту «Трубопроводная система транспорта продуктов переработки природного и попутного нефтяного газа Ярактинского НГКМ, Марковского НГКМ до города Усть-Кут. Этапы 1, 2»
- граница зоны планируемого размещения линейного объекта «Трубопроводная система транспорта продуктов переработки природного и попутного нефтяного газа Ярактинского НГКМ, Марковского НГКМ до города Усть-Кут. Этапы 1, 2»

Земельные участки, учтённые в НГРН:

- :1334 — граница существующего земельного участка, его кадастровый номер
- 38:18:000003 — граница кадастрового квартала, его номер

Границы ЗОУИТ:

Нормативные границы ЗОУИТ:

- санитарно-защитная полоса водовода (10 м)
- охранная зона систем нефте- и газоснабжения (для нефтепровода и газопровода = 25 м, для конденсатопровода = 100 м)
- охранная зона объектов электросетевого хозяйства (для ВЛ 0.4 кВ = 2 м, для ВЛ 6 кв, 10 кВ = 10 м, для ВЛ 35 кВ = 15 м, для ВЛ 110 кв = 20 м, для ВЛ 220 кВ = 25 м)
- береговая полоса (5 м, 20 м)
- прибрежная защитная полоса (50 м)
- водоохранная зона (50 м, 100 м, 200 м)

Утверждённые в установленном порядке границы ЗОУИТ:

- охранная зона систем нефте- и газоснабжения
- охранная зона объектов электросетевого хозяйства
- охранная зона линий и сооружений связи

Проектируемые коммуникации:

- дорога обычного типа местного значения
- кабель электрохимической защиты
- кабель силовой
- ВЛ 6 кВ
- эстакада кабельная
- трубопровод промысловый

Существующие коммуникации:

- нефтепровод промысловый
- нефтепровод прочий
- конденсатопровод
- газопровод ПНГ (попутный нефтяной газ)
- 0.4 — линия электропередач 0,4 кВ
- 6 — линия электропередач 6 кВ
- 10 — линия электропередач 10 кВ
- 35 — линия электропередач 35 кВ
- 110 — линия электропередач 110 кВ
- 220 — линия электропередач 220 кВ
- W — кабель электрический подземный
- водовод высокого давления
- эстакада кабельная

Изм.	Кол.уч.	Лист	№ док.	Подп.	Дата
Разработал		Сухарев Д.В.			10.17
		Богомол И.С.			10.17
		Роголёва Е.Н.			10.17
Проверил		Астахова Ю.В.			10.17
Н. контроль		Мироманова А.Л.			10.17

Иркутская область

Документация по планировке территории (проект планировки территории, содержащий проект межевания территории) для размещения объекта «Трубопроводная система транспорта продуктов переработки природного и попутного нефтяного газа Ярактинского НГКМ, Марковского НГКМ до города Усть-Кут. Этапы 1, 2»


Заказчик:
ИРКУТСКАЯ НЕФТЯНАЯ КОМПАНИЯ

Стадия	Лист	Листов
П	55	158

Чертёж обоснования проекта межевания территории

М 1:5000

ООО "СЕРВИСТА"
Иркутск, ул. Байкальская, дом 105А, оф. 505

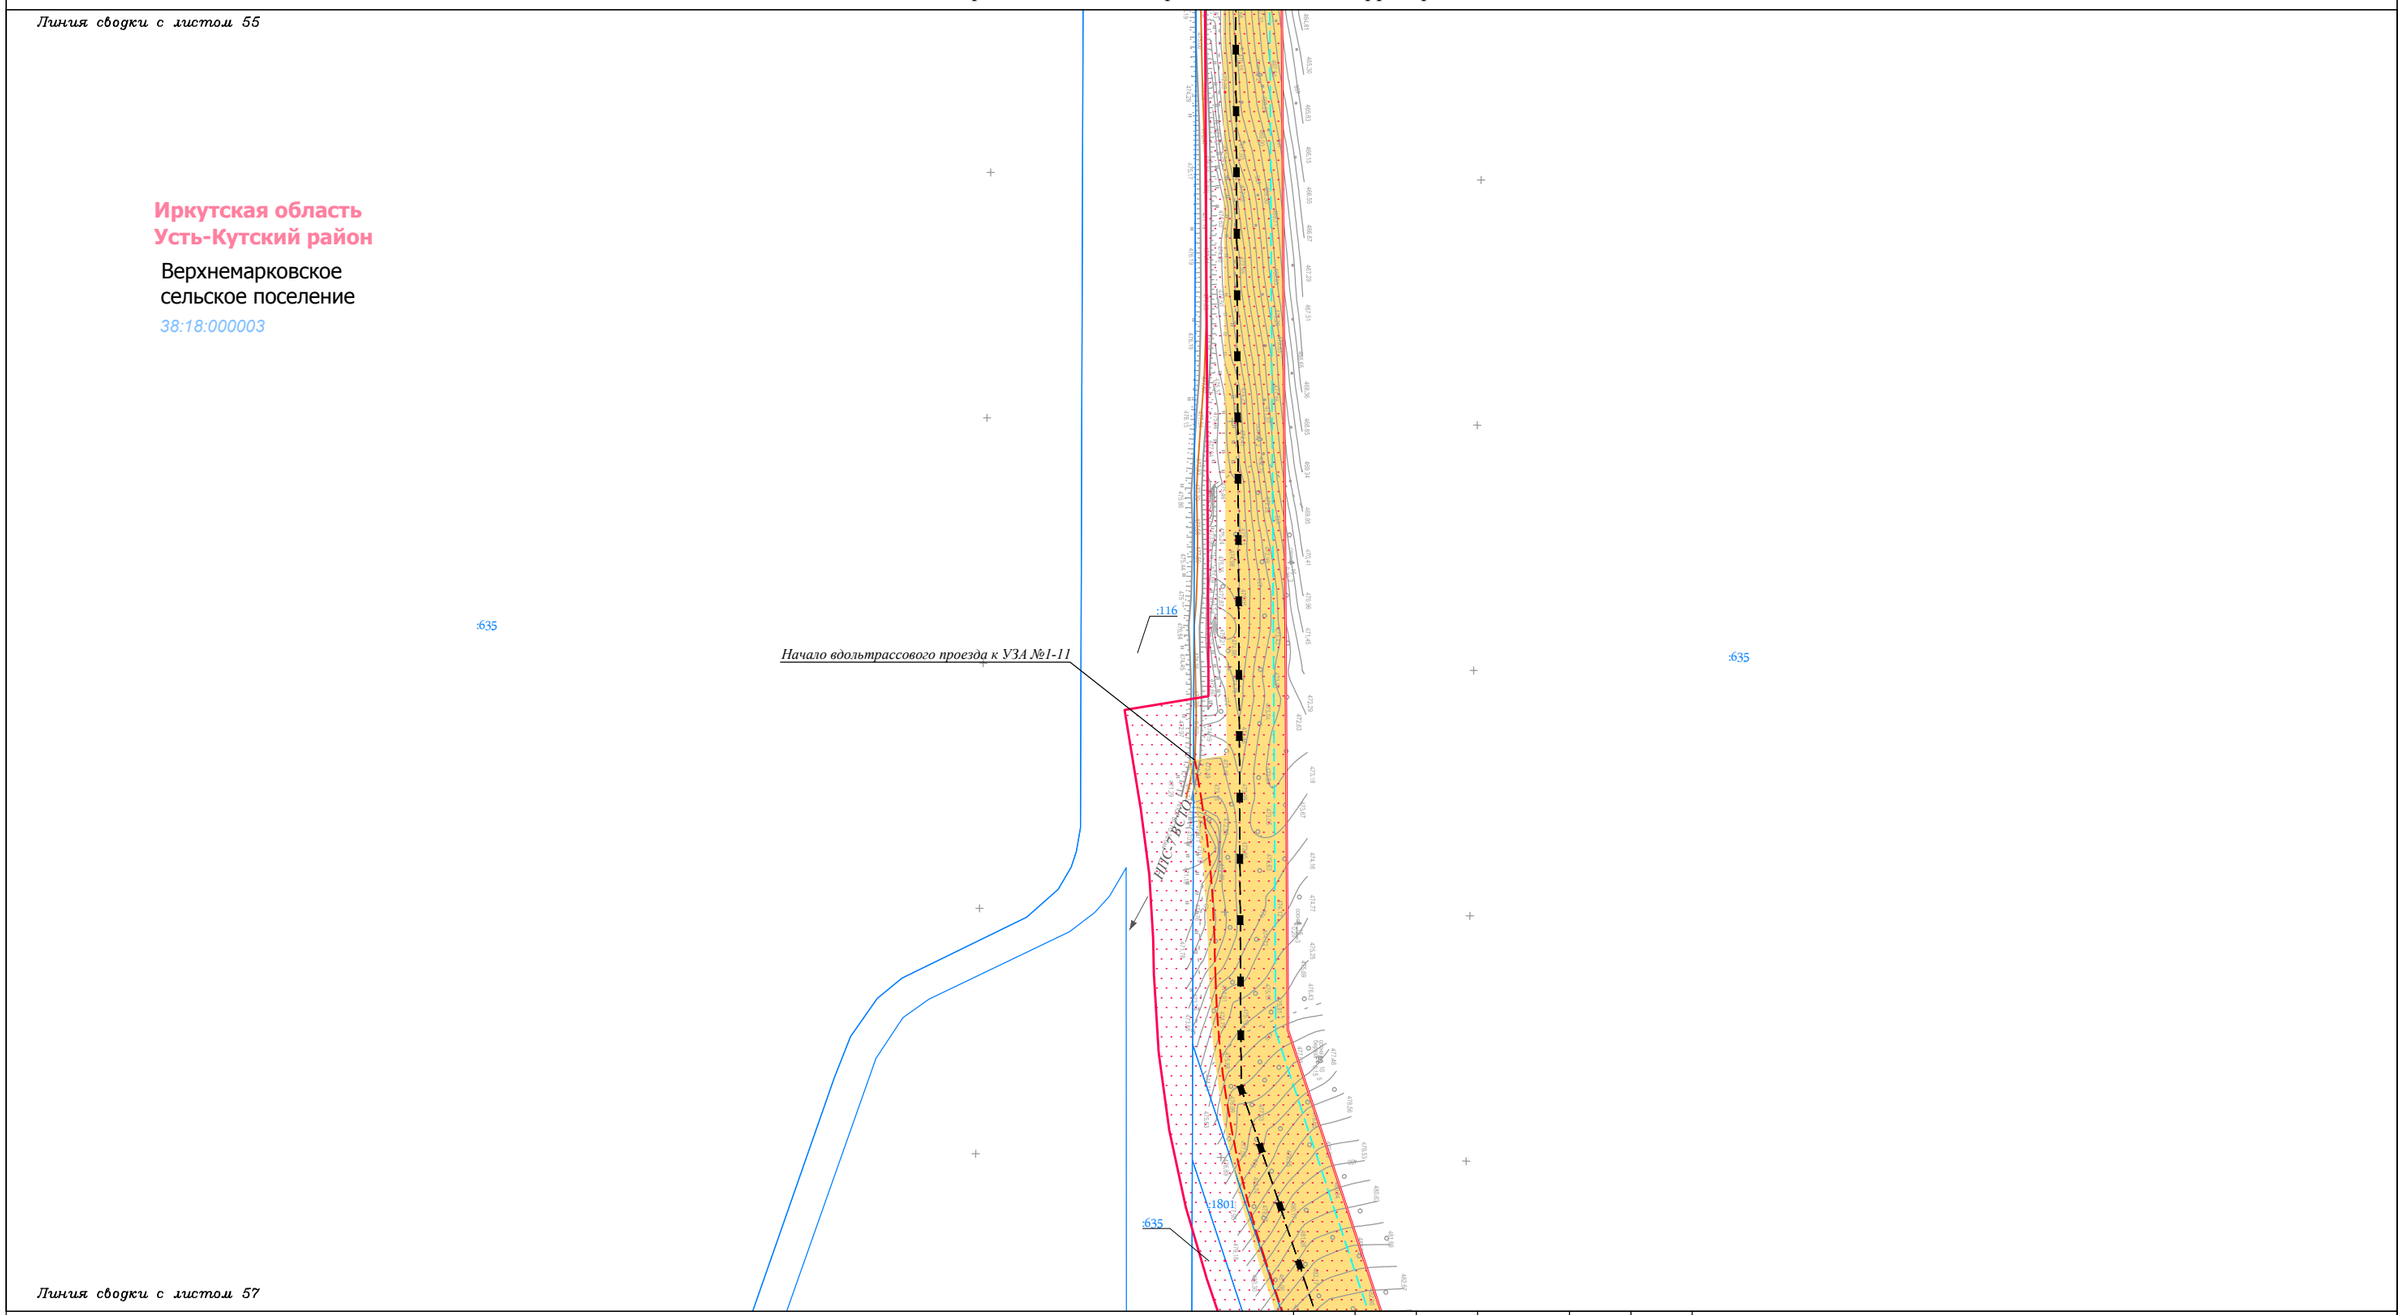

Условные обозначения:

- граница муниципального район
- граница городского поселения
- граница сельского поселения
- граница населенного пункта
- дорога обычного типа федерального значения
- дорога обычного типа местного значения
- зимняя дорога обычного типа местного значения
- реки, каналы, водотоки, озёра
- граница территории, в отношении которой осуществляется подготовка проекта планировки территории по объекту «Трубопроводная система транспорта продуктов переработки природного и попутного нефтяного газа Ярактинского НГКМ, Марковского НГКМ до города Усть-Кут. Этапы 1, 2»
- граница зоны планируемого размещения линейного объекта «Трубопроводная система транспорта продуктов переработки природного и попутного нефтяного газа Ярактинского НГКМ, Марковского НГКМ до города Усть-Кут. Этапы 1, 2»

Земельные участки, учтённые в НГРН:

- :1334 — граница существующего земельного участка, его кадастровый номер
- 38:18:000003 — граница кадастрового квартала, его номер

Границы ЗОУИТ:

Нормативные границы ЗОУИТ:

- санитарно-защитная полоса водовода (10 м)
- охранная зона систем нефте- и газоснабжения (для нефтепровода и газопровода = 25 м, для конденсатопровода = 100 м)
- охранная зона объектов электросетевого хозяйства (для ВЛ 0.4 кВ = 2 м, для ВЛ 6 кв, 10 кВ = 10 м, для ВЛ 35 кВ = 15 м, для ВЛ 110 кв = 20 м, для ВЛ 220 кВ = 25 м)
- береговая полоса (5 м, 20 м)
- прибрежная защитная полоса (50 м)
- водоохранная зона (50 м, 100 м, 200 м)

Утверждённые в установленном порядке границы ЗОУИТ:

- охранная зона систем нефте- и газоснабжения
- охранная зона объектов электросетевого хозяйства
- охранная зона линий и сооружений связи

Проектируемые коммуникации:

- дорога обычного типа местного значения
- кабель электрохимической защиты
- кабель силовой
- ВЛ 6 кВ
- эстакада кабельная
- трубопровод промысловый

Существующие коммуникации:

- нефтепровод промысловый
- нефтепровод прочий
- конденсатопровод
- газопровод ПНГ (попутный нефтяной газ)
- 0.4 — линия электропередач 0,4 кВ
- 6 — линия электропередач 6 кВ
- 10 — линия электропередач 10 кВ
- 35 — линия электропередач 35 кВ
- 110 — линия электропередач 110 кВ
- 220 — линия электропередач 220 кВ
- W — кабель электрический подземный
- водовод высокого давления
- эстакада кабельная

Изм.	Кол.уч.	Лист	№ док.	Подп.	Дата
Разработал		Сухарев Д.В.			10.17
		Богомол И.С.			10.17
		Роголёва Е.Н.			10.17
Проверил		Астахова Ю.В.			10.17
Н. контроль		Мироманова А.Л.			10.17

Иркутская область

Документация по планировке территории (проект планировки территории, содержащий проект межевания территории) для размещения объекта «Трубопроводная система транспорта продуктов переработки природного и попутного нефтяного газа Ярактинского НГКМ, Марковского НГКМ до города Усть-Кут. Этапы 1, 2»


Заказчик: ИРКУТСКАЯ НЕФТЯНАЯ КОМПАНИЯ

Стадия	Лист	Листов
П	56	158

Чертёж обоснования проекта межевания территории

М 1:5000

ООО "СЕРВИСТА"
Иркутск, ул. Байкальская, дом 105А, оф. 505

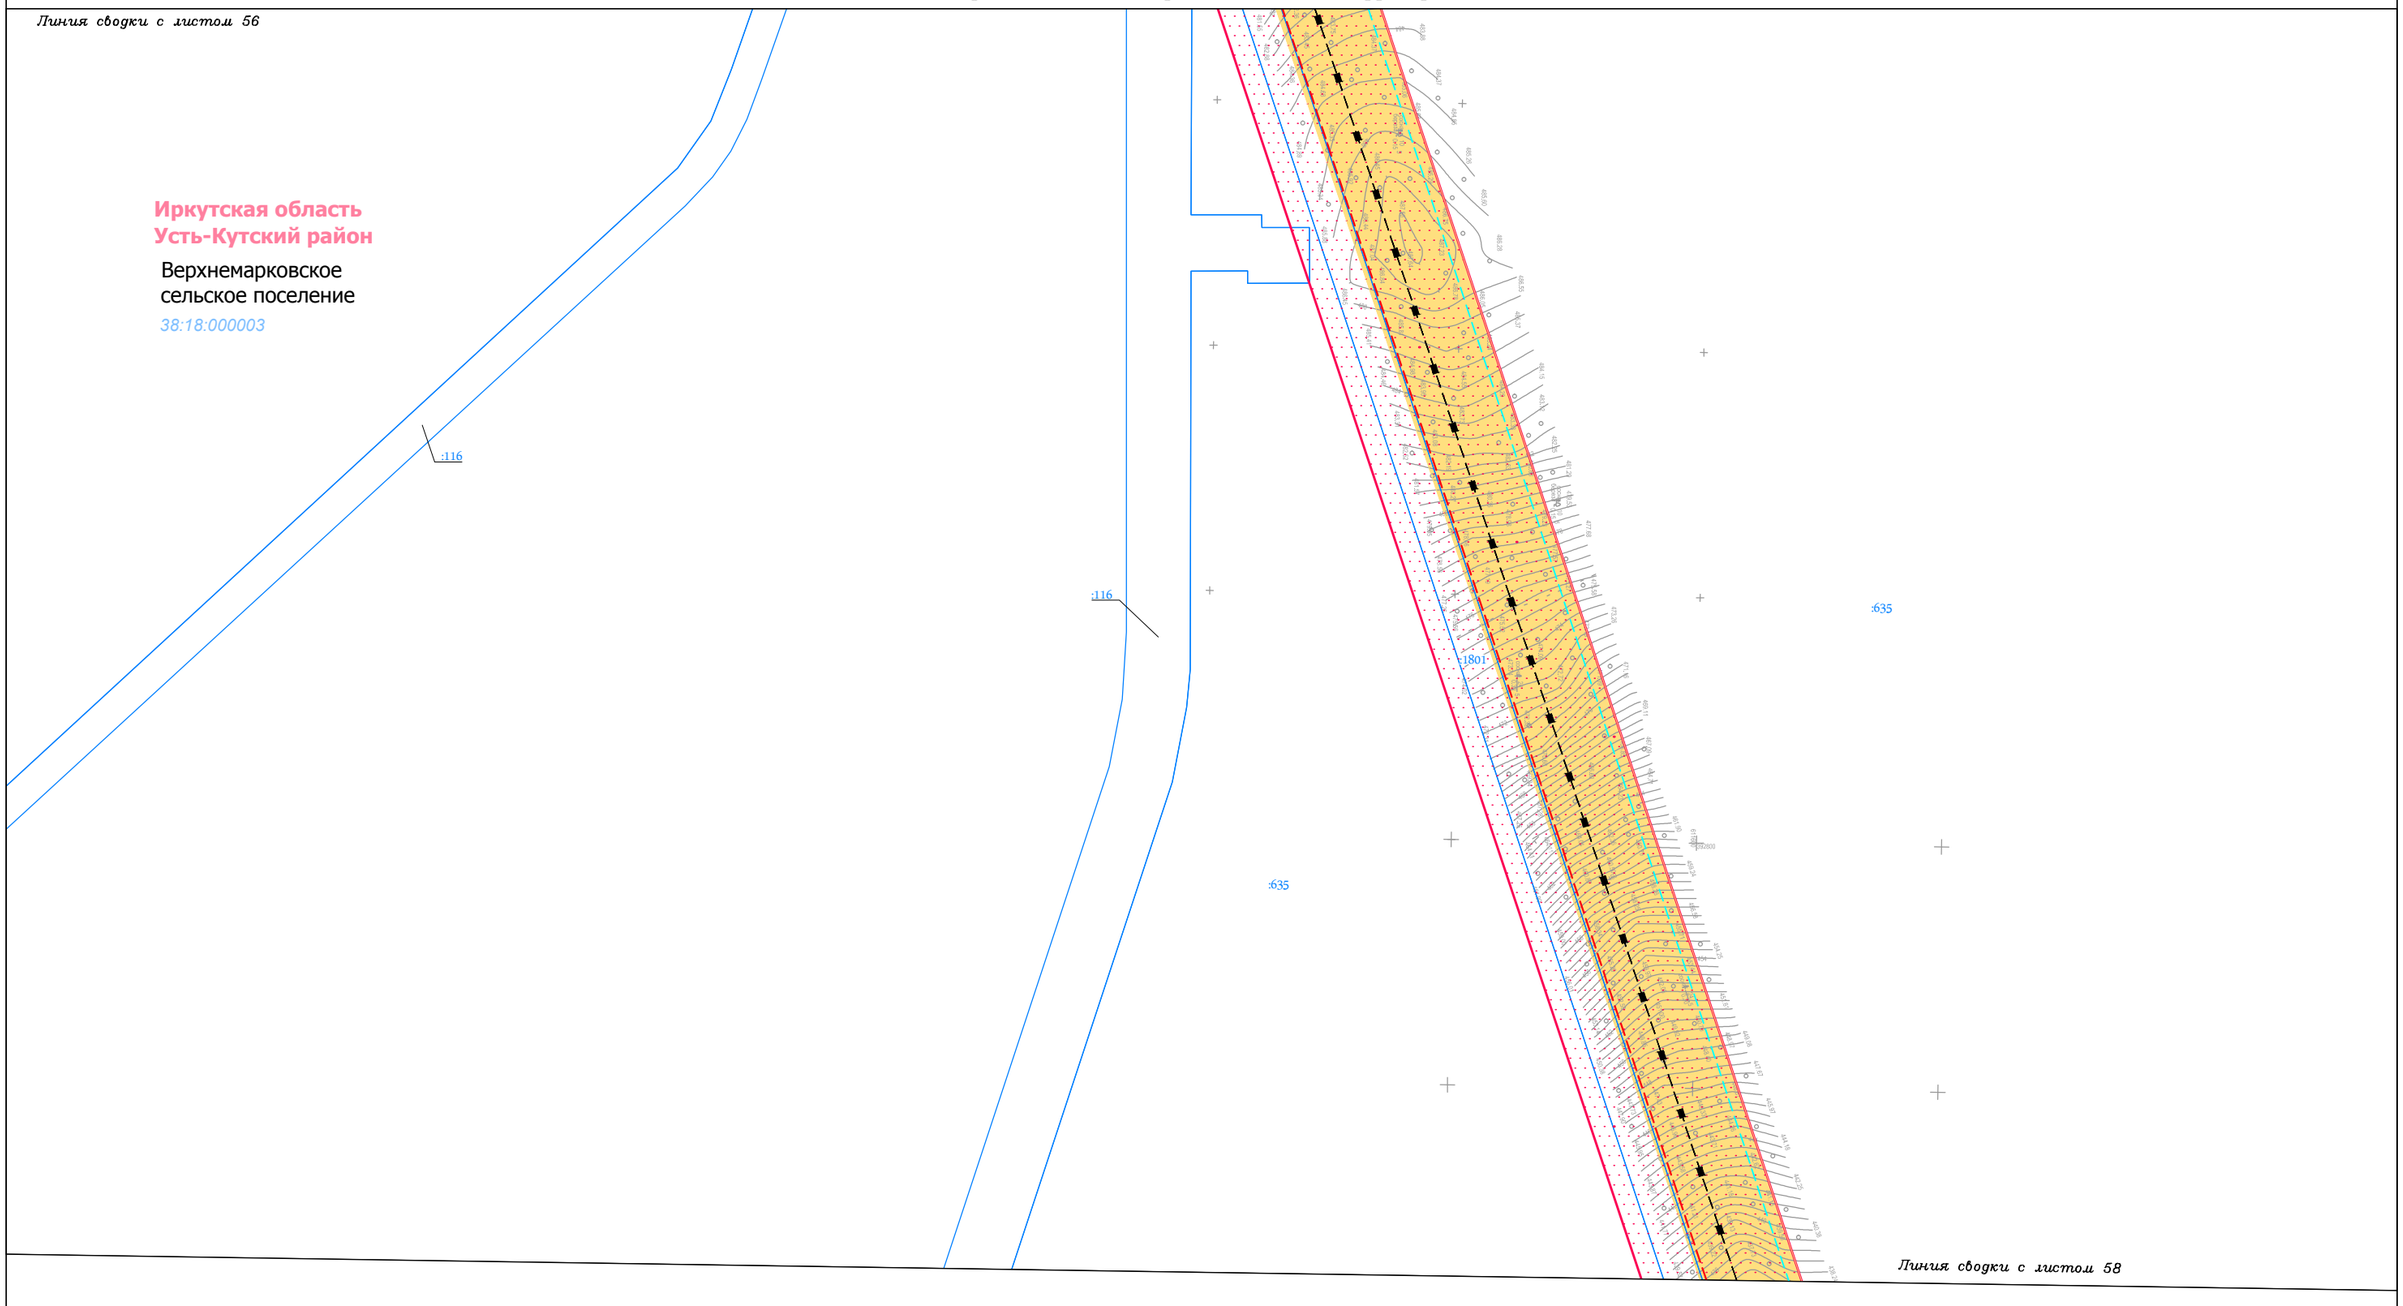

Условные обозначения:

- граница муниципального район
- граница городского поселения
- граница сельского поселения
- граница населенного пункта
- дорога обычного типа федерального значения
- дорога обычного типа местного значения
- зимняя дорога обычного типа
- местного значения
- реки, каналы, водотоки, озёра
- граница территории, в отношении которой осуществляется подготовка проекта планировки территории по объекту «Трубопроводная система транспорта продуктов переработки природного и попутного нефтяного газа Ярактинского НГКМ, Марковского НГКМ до города Усть-Кут. Этапы 1, 2»
- граница зоны планируемого размещения линейного объекта «Трубопроводная система транспорта продуктов переработки природного и попутного нефтяного газа Ярактинского НГКМ, Марковского НГКМ до города Усть-Кут. Этапы 1, 2»

Земельные участки, учтённые в НГРН:

- :1334 — граница существующего земельного участка, его кадастровый номер
- 38:18:000003 — граница кадастрового квартала, его номер

Границы ЗОУИТ:

Нормативные границы ЗОУИТ:

- санитарно-защитная полоса водовода (10 м)
- охранная зона систем нефте- и газоснабжения (для нефтепровода и газопровода = 25 м, для конденсатопровода = 100 м)
- охранная зона объектов электросетевого хозяйства (для ВЛ 0.4 кВ = 2 м, для ВЛ 6 кв, 10 кВ = 10 м, для ВЛ 35 кВ = 15 м, для ВЛ 110 кв = 20 м, для ВЛ 220 кВ = 25 м)
- береговая полоса (5 м, 20 м)
- прибрежная защитная полоса (50 м)
- водоохранная зона (50 м, 100 м, 200 м)

Утверждённые в установленном порядке границы ЗОУИТ:

- охранная зона систем нефте- и газоснабжения
- охранная зона объектов электросетевого хозяйства
- охранная зона линий и сооружений связи

Проектируемые коммуникации:

- дорога обычного типа местного значения
- кабель электрохимической защиты
- кабель силовой
- ВЛ 6 кВ
- эстакада кабельная
- трубопровод промысловый

Существующие коммуникации:

- нефтепровод промысловый
- нефтепровод прочий
- конденсатопровод
- газопровод ПНГ (попутный нефтяной газ)
- 0.4 — линия электропередач 0,4 кВ
- 6 — линия электропередач 6 кВ
- 10 — линия электропередач 10 кВ
- 35 — линия электропередач 35 кВ
- 110 — линия электропередач 110 кВ
- 220 — линия электропередач 220 кВ
- W — кабель электрический подземный
- водовод высокого давления
- эстакада кабельная

Изм.	Кол.уч.	Лист	№ док.	Подп.	Дата
Разработал		Сухарев Д.В.			10.17
		Богомол И.С.			10.17
		Роголёва Е.Н.			10.17
Проверил		Астахова Ю.В.			10.17
Н. контроль		Мироманова А.Л.			10.17

Иркутская область

Документация по планировке территории (проект планировки территории, содержащий проект межевания территории) для размещения объекта «Трубопроводная система транспорта продуктов переработки природного и попутного нефтяного газа Ярактинского НГКМ, Марковского НГКМ до города Усть-Кут. Этапы 1, 2»


Заказчик: ИРКУТСКАЯ НЕФТЯНАЯ КОМПАНИЯ

Стадия	Лист	Листов
П	57	158

Чертёж обоснования проекта межевания территории

М 1:5000

ООО "СЕРВИСТА"
Иркутск, ул. Байкальская, дом 105А, оф. 505

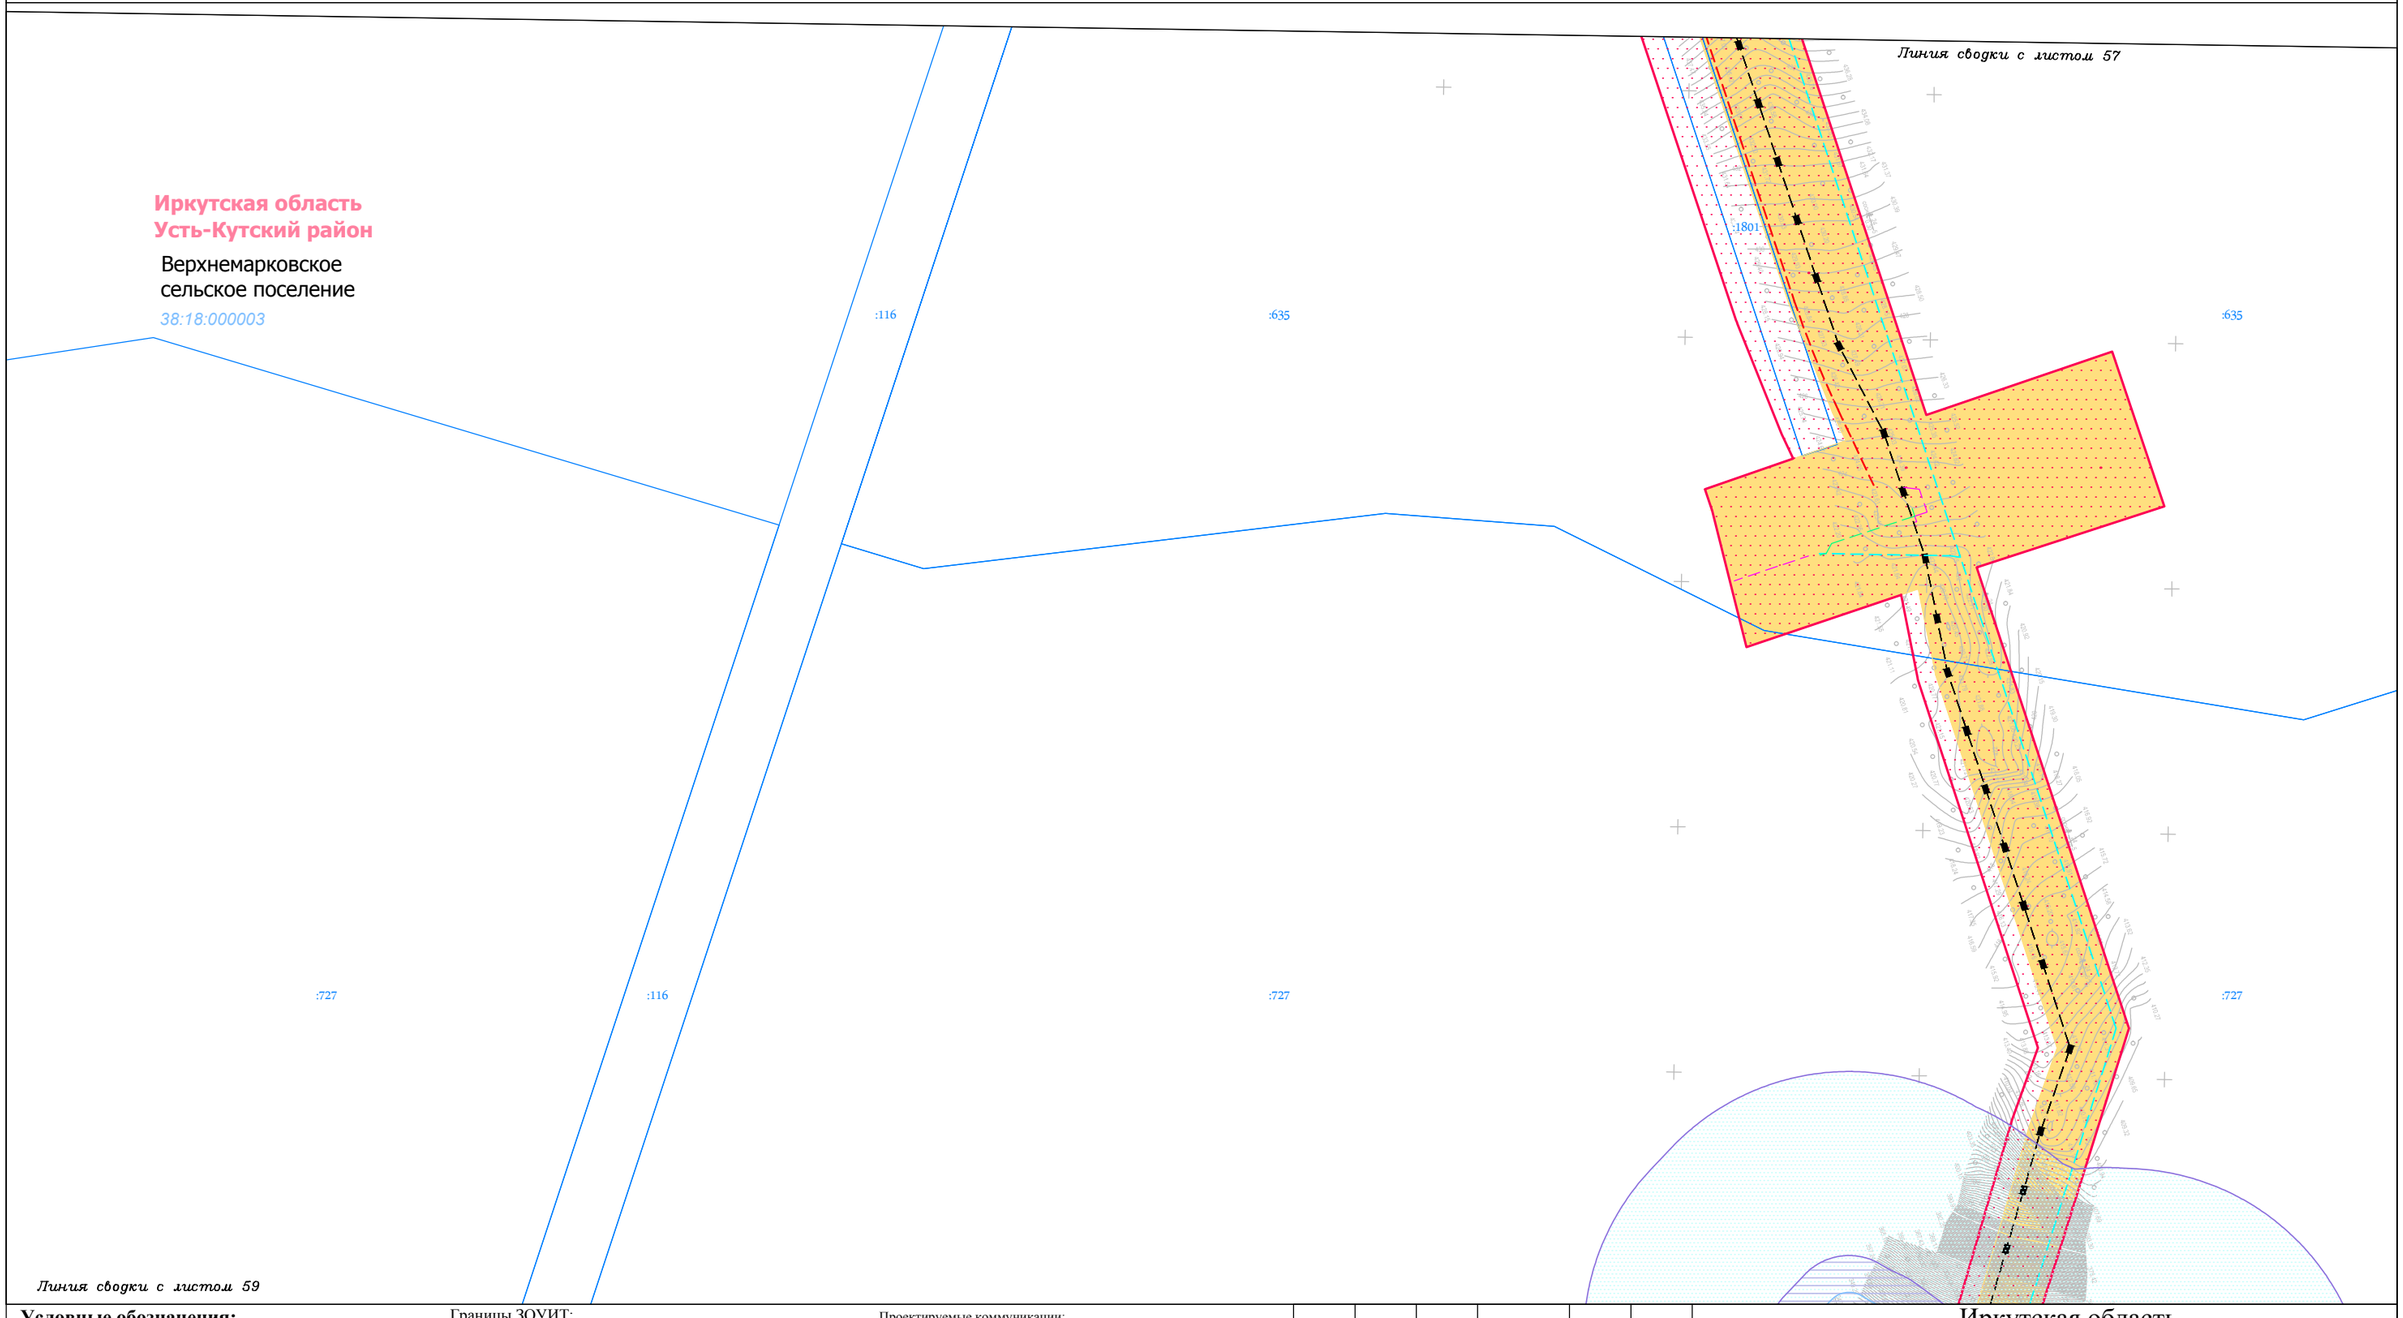

Условные обозначения:

- граница муниципального район
- граница городского поселения
- граница сельского поселения
- граница населенного пункта
- дорога обычного типа федерального значения
- дорога обычного типа местного значения
- зимняя дорога обычного типа
- местного значения
- реки, каналы, водотоки, озёра
- граница территории, в отношении которой осуществляется подготовка проекта планировки территории по объекту «Трубопроводная система транспорта продуктов переработки природного и попутного нефтяного газа Ярактинского НГКМ, Марковского НГКМ до города Усть-Кут. Этапы 1, 2»
- граница зоны планируемого размещения линейного объекта «Трубопроводная система транспорта продуктов переработки природного и попутного нефтяного газа Ярактинского НГКМ, Марковского НГКМ до города Усть-Кут. Этапы 1, 2»

Земельные участки, учтённые в НГРН:

- :1334 — граница существующего земельного участка, его кадастровый номер
- 38:18:000003 — граница кадастрового квартала, его номер

Границы ЗОУИТ:

Нормативные границы ЗОУИТ:

- санитарно-защитная полоса водовода (10 м)
- охранная зона систем нефте- и газоснабжения (для нефтепровода и газопровода = 25 м, для конденсатопровода = 100 м)
- охранная зона объектов электросетевого хозяйства (для ВЛ 0.4 кВ = 2 м, для ВЛ 6 кв, 10 кВ = 10 м, для ВЛ 35 кВ = 15 м, для ВЛ 110 кв = 20 м, для ВЛ 220 кВ = 25 м)
- береговая полоса (5 м, 20 м)
- прибрежная защитная полоса (50 м)
- водоохранная зона (50 м, 100 м, 200 м)

Утверждённые в установленном порядке границы ЗОУИТ:

- охранная зона систем нефте- и газоснабжения
- охранная зона объектов электросетевого хозяйства
- охранная зона линий и сооружений связи

Проектируемые коммуникации:

- дорога обычного типа местного значения
- кабель электрохимической защиты
- кабель силовой
- ВЛ 6 кВ
- эстакада кабельная
- трубопровод промысловый

Существующие коммуникации:

- нефтепровод промысловый
- нефтепровод прочий
- конденсатопровод
- газопровод ПНГ (попутный нефтяной газ)
- 0.4 — линия электропередач 0,4 кВ
- 6 — линия электропередач 6 кВ
- 10 — линия электропередач 10 кВ
- 35 — линия электропередач 35 кВ
- 110 — линия электропередач 110 кВ
- 220 — линия электропередач 220 кВ
- W — кабель электрический подземный
- водовод высокого давления
- эстакада кабельная

Изм.	Кол.уч.	Лист	№ док.	Подп.	Дата
Разработал		Сухарев Д.В.			10.17
		Богомол И.С.			10.17
		Роголёва Е.Н.			10.17
Проверил		Астахова Ю.В.			10.17
Н. контроль		Мироманова А.Л.			10.17

Иркутская область

Документация по планировке территории (проект планировки территории, содержащий проект межевания территории) для размещения объекта «Трубопроводная система транспорта продуктов переработки природного и попутного нефтяного газа Ярактинского НГКМ, Марковского НГКМ до города Усть-Кут. Этапы 1, 2»


Заказчик: ИРКУТСКАЯ НЕФТЯНАЯ КОМПАНИЯ

Стадия	Лист	Листов
П	58	158

Чертёж обоснования проекта межевания территории

М 1:5000

ООО "СЕРВИСТА"
Иркутск, ул. Байкальская, дом 105А, оф. 505

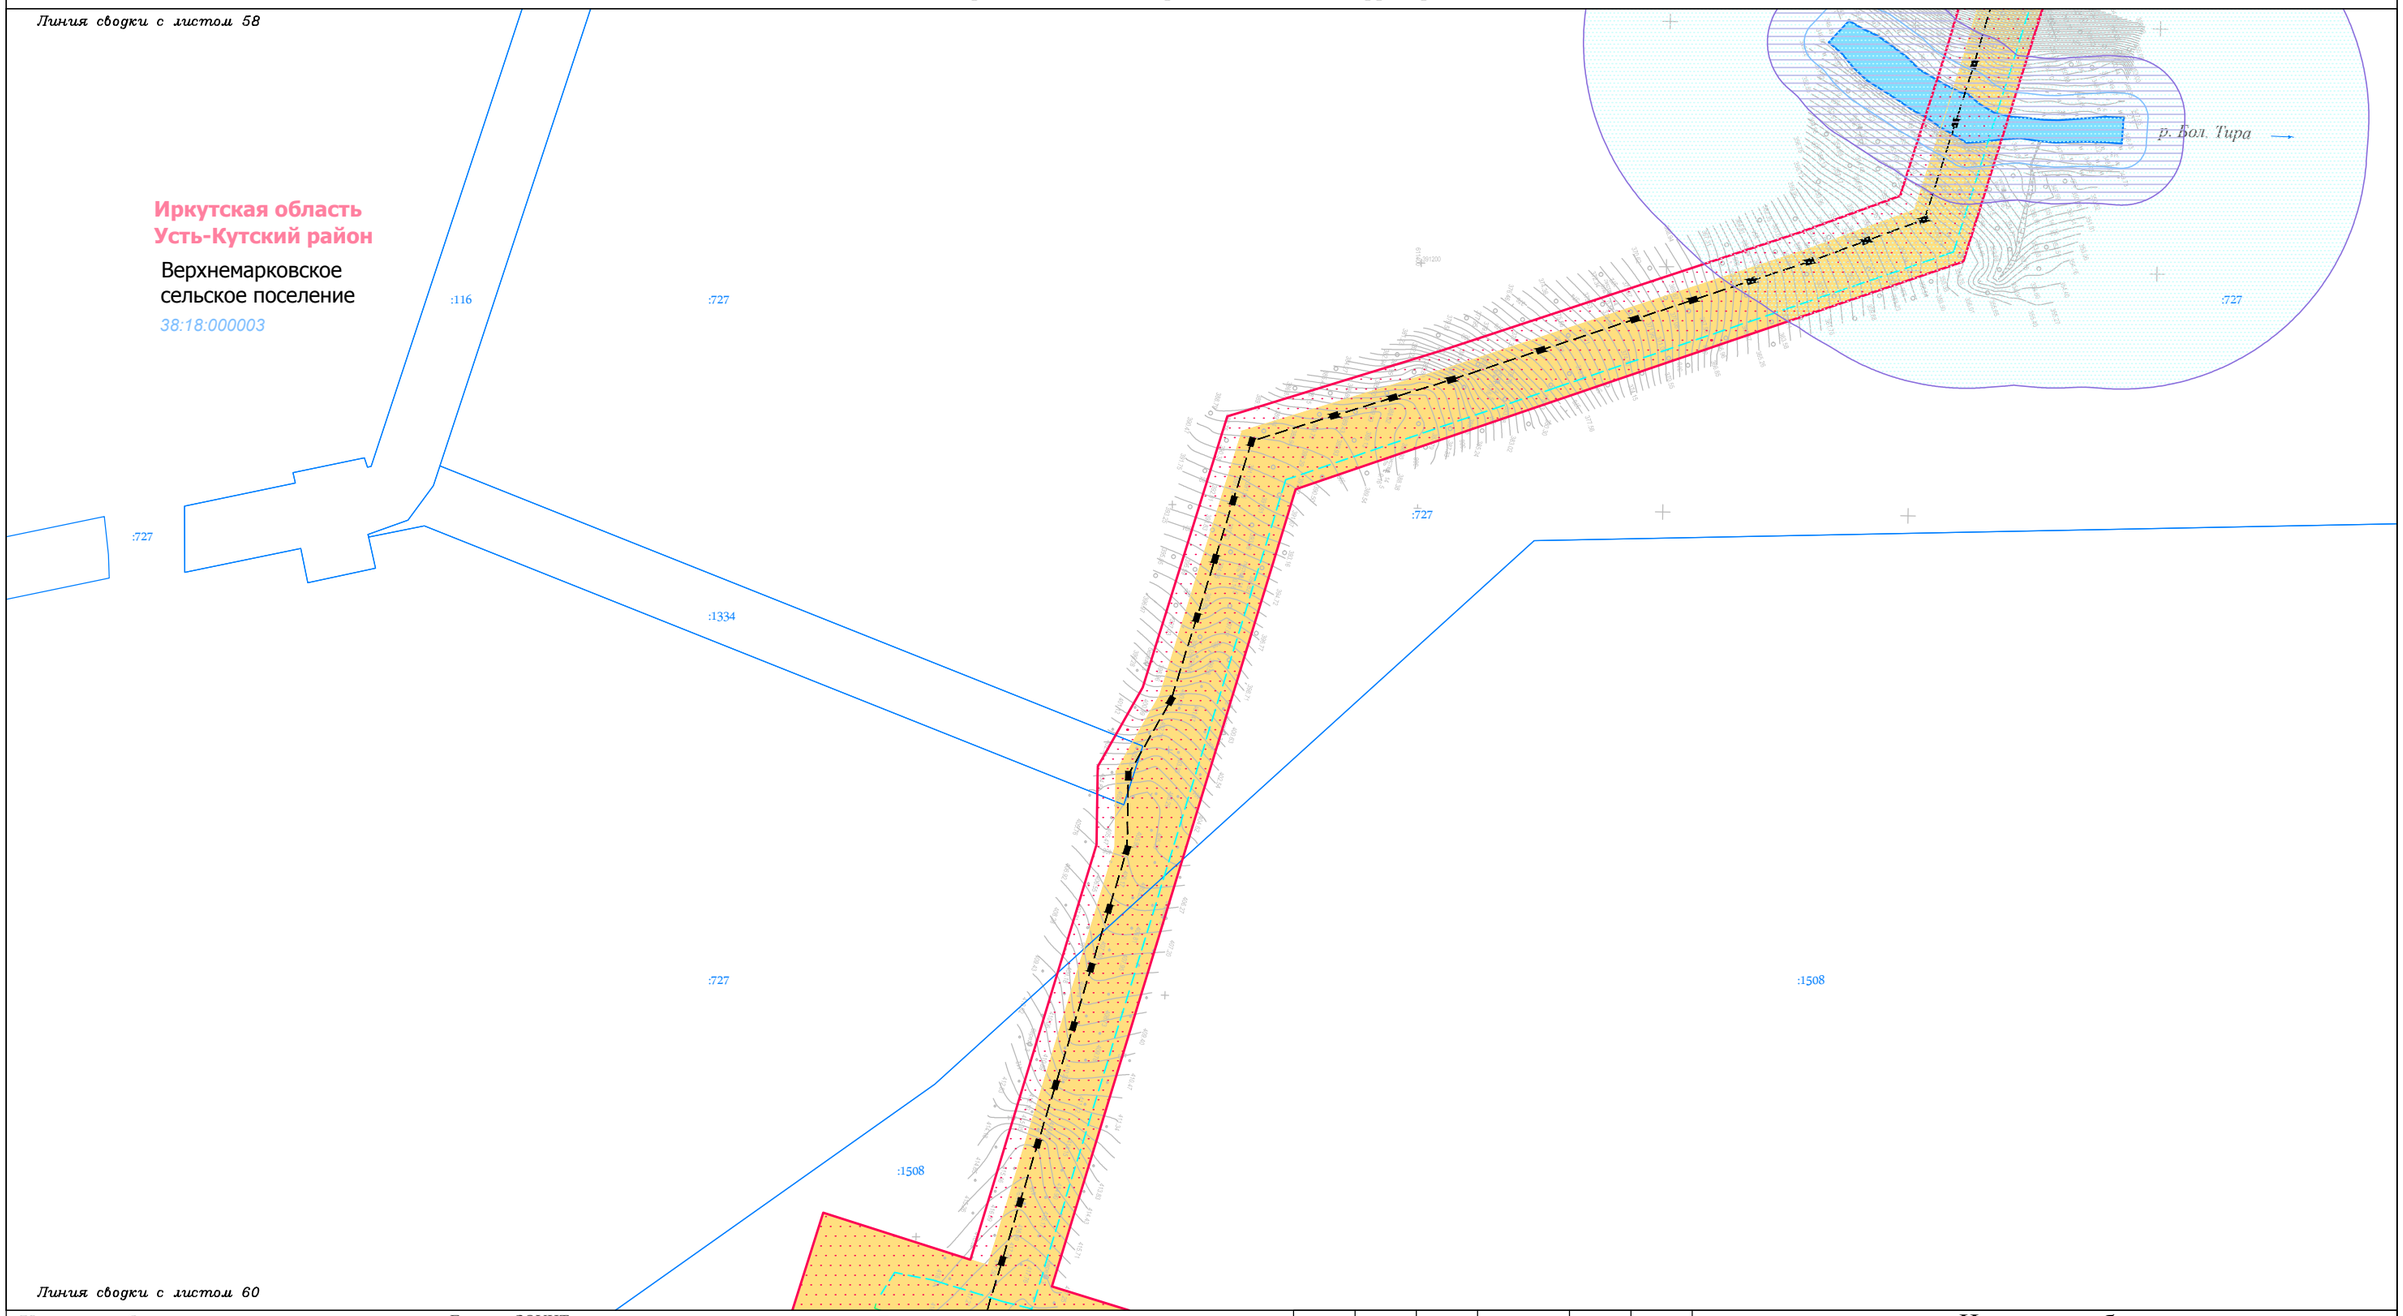

Условные обозначения:

- граница муниципального район
- граница городского поселения
- граница сельского поселения
- граница населенного пункта
- дорога обычного типа федерального значения
- дорога обычного типа местного значения
- зимняя дорога обычного типа
- местного значения
- реки, каналы, водотоки, озёра
- граница территории, в отношении которой осуществляется подготовка проекта планировки территории по объекту «Трубопроводная система транспорта продуктов переработки природного и попутного нефтяного газа Ярактинского НГКМ, Марковского НГКМ до города Усть-Кут. Этапы 1, 2»
- граница зоны планируемого размещения линейного объекта «Трубопроводная система транспорта продуктов переработки природного и попутного нефтяного газа Ярактинского НГКМ, Марковского НГКМ до города Усть-Кут. Этапы 1, 2»

Земельные участки, учтённые в НГРН:

- :1334 — граница существующего земельного участка, его кадастровый номер
- 38:18:000003 — граница кадастрового квартала, его номер

Границы ЗОУИТ:

Нормативные границы ЗОУИТ:

- санитарно-защитная полоса водовода (10 м)
- охранная зона систем нефте- и газоснабжения (для нефтепровода и газопровода = 25 м, для конденсатопровода = 100 м)
- охранная зона объектов электросетевого хозяйства (для ВЛ 0.4 кВ = 2 м, для ВЛ 6 кв, 10 кВ = 10 м, для ВЛ 35 кВ = 15 м, для ВЛ 110 кв = 20 м, для ВЛ 220 кВ = 25 м)
- береговая полоса (5 м, 20 м)
- прибрежная защитная полоса (50 м)
- водоохранная зона (50 м, 100 м, 200 м)

Утверждённые в установленном порядке границы ЗОУИТ:

- охранная зона систем нефте- и газоснабжения
- охранная зона объектов электросетевого хозяйства
- охранная зона линий и сооружений связи

Проектируемые коммуникации:

- дорога обычного типа местного значения
- кабель электрохимической защиты
- кабель силовой
- ВЛ 6 кВ
- эстакада кабельная
- трубопровод промысловый

Существующие коммуникации:

- нефтепровод промысловый
- нефтепровод прочий
- конденсатопровод
- газопровод ПНГ (попутный нефтяной газ)
- 0.4 — линия электропередач 0,4 кВ
- 6 — линия электропередач 6 кВ
- 10 — линия электропередач 10 кВ
- 35 — линия электропередач 35 кВ
- 110 — линия электропередач 110 кВ
- 220 — линия электропередач 220 кВ
- W — кабель электрический подземный
- водовод высокого давления
- эстакада кабельная

Изм.	Кол.уч.	Лист	№ док.	Подп.	Дата
Разработал		Сухарев Д.В.			10.17
		Богомол И.С.			10.17
		Роголёва Е.Н.			10.17
Проверил		Астахова Ю.В.			10.17
Н. контроль		Мироманова А.Л.			10.17

Иркутская область

Документация по планировке территории (проект планировки территории, содержащий проект межевания территории) для размещения объекта «Трубопроводная система транспорта продуктов переработки природного и попутного нефтяного газа Ярактинского НГКМ, Марковского НГКМ до города Усть-Кут. Этапы 1, 2»


Заказчик: ИРКУТСКАЯ НЕФТЯНАЯ КОМПАНИЯ

Стадия	Лист	Листов
П	59	158

Чертёж обоснования проекта межевания территории

М 1:5000

ООО "СЕРВИСТА"
Иркутск, ул. Байкальская, дом 105А, оф. 505

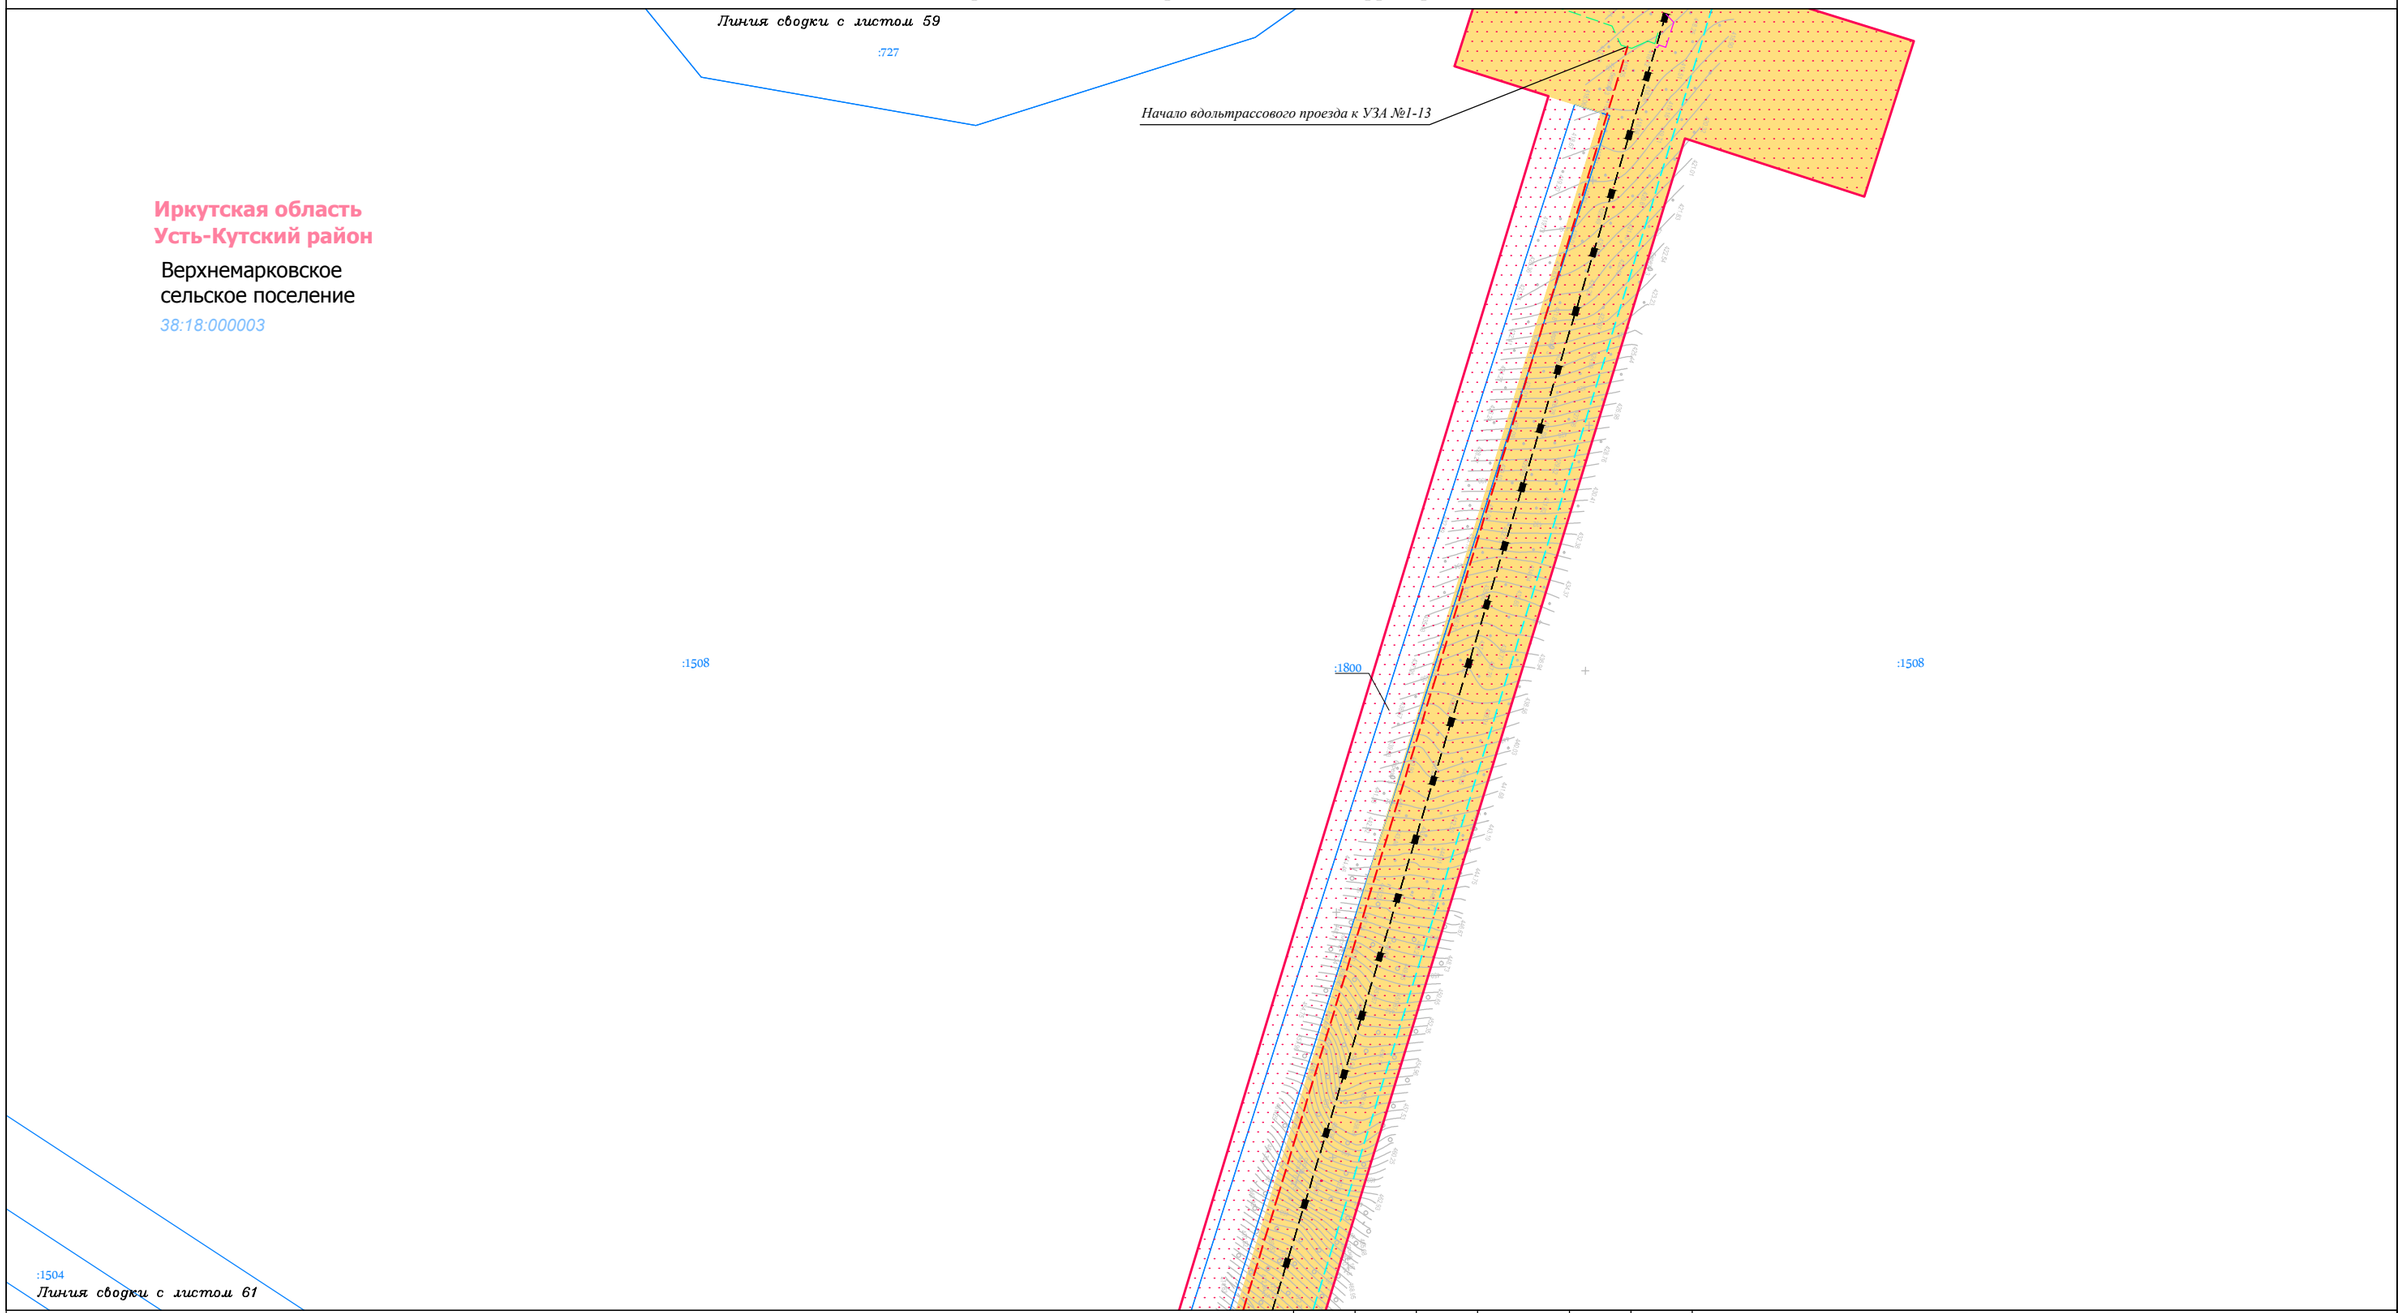

Условные обозначения:

- граница муниципального район
- граница городского поселения
- граница сельского поселения
- граница населенного пункта
- дорога обычного типа федерального значения
- дорога обычного типа местного значения
- зимняя дорога обычного типа
- местного значения
- реки, каналы, водотоки, озёра
- граница территории, в отношении которой осуществляется подготовка проекта планировки территории по объекту «Трубопроводная система транспорта продуктов переработки природного и попутного нефтяного газа Ярактинского НГКМ, Марковского НГКМ до города Усть-Кут. Этапы 1, 2»
- граница зоны планируемого размещения линейного объекта «Трубопроводная система транспорта продуктов переработки природного и попутного нефтяного газа Ярактинского НГКМ, Марковского НГКМ до города Усть-Кут. Этапы 1, 2»

Земельные участки, учтённые в НГРН:

- :1334 — граница существующего земельного участка, его кадастровый номер
- 38:18:000003 — граница кадастрового квартала, его номер

Границы ЗОУИТ:

Нормативные границы ЗОУИТ:

- санитарно-защитная полоса водовода (10 м)
- охранная зона систем нефте- и газоснабжения (для нефтепровода и газопровода = 25 м, для конденсатопровода = 100 м)
- охранная зона объектов электросетевого хозяйства (для ВЛ 0.4 кВ = 2 м, для ВЛ 6 кв, 10 кВ = 10 м, для ВЛ 35 кВ = 15 м, для ВЛ 110 кв = 20 м, для ВЛ 220 кВ = 25 м)
- береговая полоса (5 м, 20 м)
- прибрежная защитная полоса (50 м)
- водоохранная зона (50 м, 100 м, 200 м)

Утверждённые в установленном порядке границы ЗОУИТ:

- охранная зона систем нефте- и газоснабжения
- охранная зона объектов электросетевого хозяйства
- охранная зона линий и сооружений связи

Проектируемые коммуникации:

- дорога обычного типа местного значения
- кабель электрохимической защиты
- кабель силовой
- ВЛ 6 кВ
- эстакада кабельная
- трубопровод промысловый

Существующие коммуникации:

- нефтепровод промысловый
- нефтепровод прочий
- конденсатопровод
- газопровод ПНГ (попутный нефтяной газ)
- 0.4 — линия электропередач 0,4 кВ
- 6 — линия электропередач 6 кВ
- 10 — линия электропередач 10 кВ
- 35 — линия электропередач 35 кВ
- 110 — линия электропередач 110 кВ
- 220 — линия электропередач 220 кВ
- W — кабель электрический подземный
- водовод высокого давления
- эстакада кабельная

Изм.	Кол.уч.	Лист	№ док.	Подп.	Дата
Разработал		Сухарев Д.В.			10.17
		Богомол И.С.			10.17
		Роголёва Е.Н.			10.17
Проверил		Астахова Ю.В.			10.17
Н. контроль		Мироманова А.Л.			10.17

Иркутская область

Документация по планировке территории (проект планировки территории, содержащий проект межевания территории) для размещения объекта «Трубопроводная система транспорта продуктов переработки природного и попутного нефтяного газа Ярактинского НГКМ, Марковского НГКМ до города Усть-Кут. Этапы 1, 2»


Заказчик: ИРКУТСКАЯ НЕФТЯНАЯ КОМПАНИЯ

Стадия	Лист	Листов
П	60	158

Чертёж обоснования проекта межевания территории

М 1:5000

ООО "СЕРВИСТА"
Иркутск, ул. Байкальская, дом 105А, оф. 505

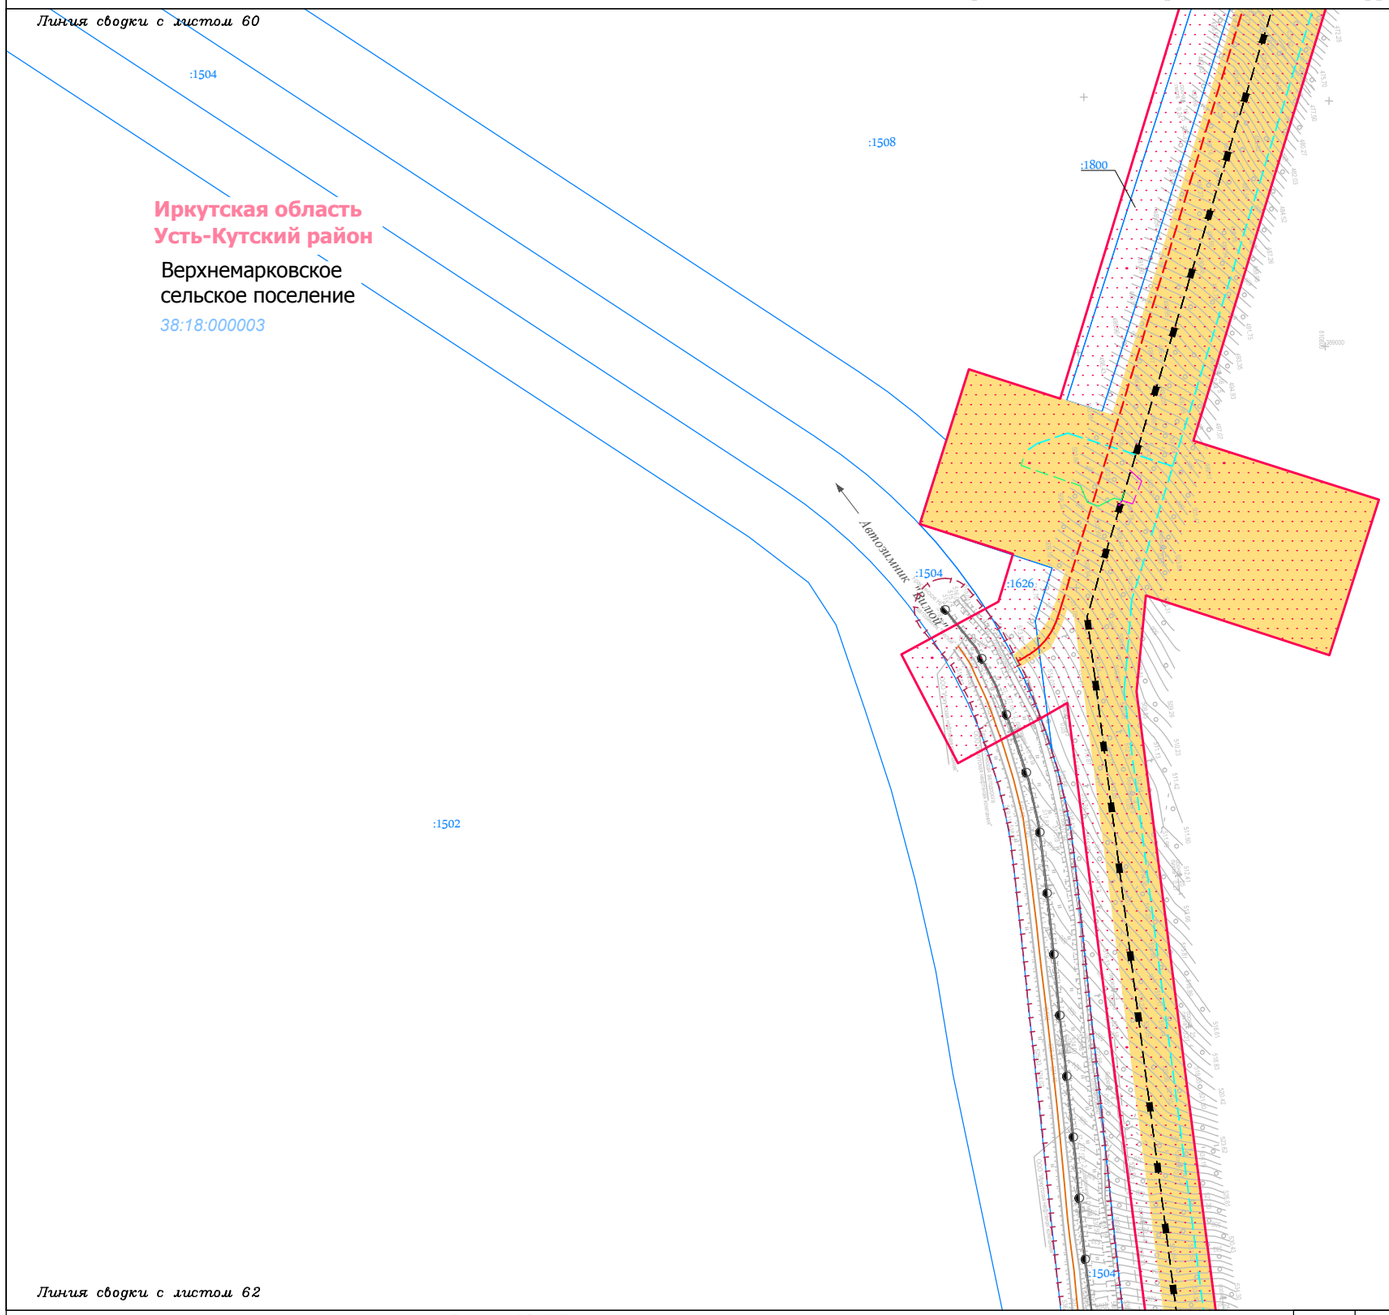

Условные обозначения:

- граница муниципального район
- граница городского поселения
- граница сельского поселения
- граница населенного пункта
- дорога обычного типа федерального значения
- дорога обычного типа местного значения
- зимняя дорога обычного типа местного значения
- реки, каналы, водотоки, озёра
- граница территории, в отношении которой осуществляется подготовка проекта планировки территории по объекту «Трубопроводная система транспорта продуктов переработки природного и попутного нефтяного газа Ярактинского НГКМ, Марковского НГКМ до города Усть-Кут. Этапы 1, 2»
- граница зоны планируемого размещения линейного объекта «Трубопроводная система транспорта продуктов переработки природного и попутного нефтяного газа Ярактинского НГКМ, Марковского НГКМ до города Усть-Кут. Этапы 1, 2»

Земельные участки, учтённые в НГРН:

- :1334 — граница существующего земельного участка, его кадастровый номер
- 38:18:000003 — граница кадастрового квартала, его номер

Границы ЗОУИТ:

Нормативные границы ЗОУИТ:

- санитарно-защитная полоса водовода (10 м)
- охранная зона систем нефте- и газоснабжения (для нефтепровода и газопровода = 25 м, для конденсатопровода = 100 м)
- охранная зона объектов электросетевого хозяйства (для ВЛ 0.4 кВ = 2 м, для ВЛ 6 кв, 10 кВ = 10 м, для ВЛ 35 кВ = 15 м, для ВЛ 110 кв = 20 м, для ВЛ 220 кВ = 25 м)
- береговая полоса (5 м, 20 м)
- прибрежная защитная полоса (50 м)
- водоохранная зона (50 м, 100 м, 200 м)

Утверждённые в установленном порядке границы ЗОУИТ:

- охранная зона систем нефте- и газоснабжения
- охранная зона объектов электросетевого хозяйства
- охранная зона линий и сооружений связи

Проектируемые коммуникации:

- дорога обычного типа местного значения
- кабель электрохимической защиты
- кабель силовой
- ВЛ 6 кВ
- эстакада кабельная
- трубопровод промысловый

Существующие коммуникации:

- нефтепровод промысловый
- нефтепровод прочий
- конденсатопровод
- газопровод ПНГ (попутный нефтяной газ)
- 0.4 — линия электропередач 0,4 кВ
- 6 — линия электропередач 6 кВ
- 10 — линия электропередач 10 кВ
- 35 — линия электропередач 35 кВ
- 110 — линия электропередач 110 кВ
- 220 — линия электропередач 220 кВ
- W — кабель электрический подземный
- водовод высокого давления
- эстакада кабельная

Изм.	Кол.уч.	Лист	№ док.	Подп.	Дата
Разработал		Сухарев Д.В.			10.17
		Богомол И.С.			10.17
		Роголёва Е.Н.			10.17
Проверил		Астахова Ю.В.			10.17
Н. контроль		Мироманова А.Л.			10.17

Иркутская область

Документация по планировке территории (проект планировки территории, содержащий проект межевания территории) для размещения объекта «Трубопроводная система транспорта продуктов переработки природного и попутного нефтяного газа Ярактинского НГКМ, Марковского НГКМ до города Усть-Кут. Этапы 1, 2»

Заказчик: ИРКУТСКАЯ НЕФТЯНАЯ КОМПАНИЯ

Стадия	Лист	Листов
П	61	158

Чертёж обоснования проекта межевания территории

М 1:5000


ООО "СЕРВИСТА"
Иркутск, ул. Байкальская, дом 105А, оф. 505

Линия сводки с листом 61

Иркутская область
Усть-Кутский район

Верхнемарковское
сельское поселение

38:18:000003

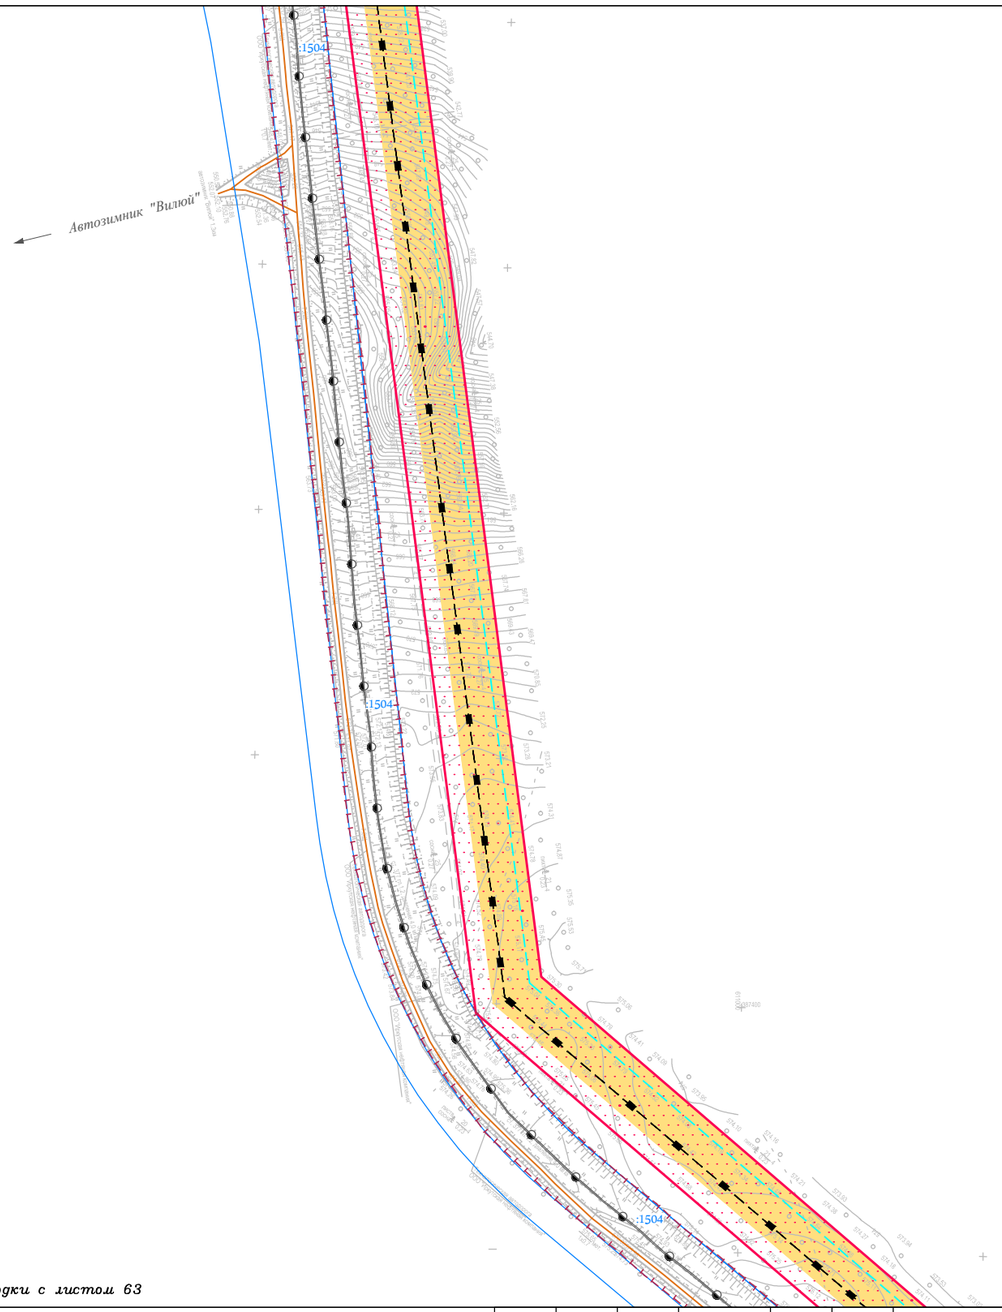

Линия сводки с листом 63

Условные обозначения:

- граница муниципального район
- граница городского поселения
- граница сельского поселения
- граница населенного пункта
- дорога обычного типа федерального значения
- дорога обычного типа местного значения
- зимняя дорога обычного типа
- местного значения
- реки, каналы, водотоки, озёра
- граница территории, в отношении которой осуществляется подготовка проекта планировки территории по объекту «Трубопроводная система транспорта продуктов переработки природного и попутного нефтяного газа Ярактинского НГКМ, Марковского НГКМ до города Усть-Кут. Этапы 1, 2»
- граница зоны планируемого размещения линейного объекта «Трубопроводная система транспорта продуктов переработки природного и попутного нефтяного газа Ярактинского НГКМ, Марковского НГКМ до города Усть-Кут. Этапы 1, 2»

Земельные участки, учтённые в НГРН:

- :1334 — граница существующего земельного участка, его кадастровый номер
- 38:18:000003 — граница кадастрового квартала, его номер

Границы ЗОУИТ:

Нормативные границы ЗОУИТ:

- санитарно-защитная полоса водовода (10 м)
- охранная зона систем нефте- и газоснабжения (для нефтепровода и газопровода = 25 м, для конденсатопровода = 100 м)
- охранная зона объектов электросетевого хозяйства (для ВЛ 0.4 кВ = 2 м, для ВЛ 6 кв, 10 кВ = 10 м, для ВЛ 35 кВ = 15 м, для ВЛ 110 кв = 20 м, для ВЛ 220 кВ = 25 м)
- береговая полоса (5 м, 20 м)
- прибрежная защитная полоса (50 м)
- водоохранная зона (50 м, 100 м, 200 м)

Утверждённые в установленном порядке границы ЗОУИТ:

- охранная зона систем нефте- и газоснабжения
- охранная зона объектов электросетевого хозяйства
- охранная зона линий и сооружений связи

Проектируемые коммуникации:

- дорога обычного типа местного значения
- кабель электрохимической защиты
- кабель силовой
- ВЛ 6 кВ
- эстакада кабельная
- трубопровод промысловый

Существующие коммуникации:

- нефтепровод промысловый
- нефтепровод прочий
- конденсатопровод
- газопровод ПНГ (попутный нефтяной газ)
- 0.4 — линия электропередач 0,4 кВ
- 6 — линия электропередач 6 кВ
- 10 — линия электропередач 10 кВ
- 35 — линия электропередач 35 кВ
- 110 — линия электропередач 110 кВ
- 220 — линия электропередач 220 кВ
- W — кабель электрический подземный
- водовод высокого давления
- эстакада кабельная

Изм.	Кол.уч.	Лист	№ док.	Подп.	Дата
Разработал		Сухарев Д.В.			10.17
		Богомол И.С.			10.17
		Роголёва Е.Н.			10.17
Проверил		Астахова Ю.В.			10.17
Н. контроль		Мироманова А.Л.			10.17

Иркутская область

Документация по планировке территории (проект планировки территории, содержащий проект межевания территории) для размещения объекта «Трубопроводная система транспорта продуктов переработки природного и попутного нефтяного газа Ярактинского НГКМ, Марковского НГКМ до города Усть-Кут. Этапы 1, 2»

Заказчик: ИРКУТСКАЯ НЕФТЯНАЯ КОМПАНИЯ

Стадия	Лист	Листов
П	62	158

Чертёж обоснования проекта межевания территории

М 1:5000


ООО "СЕРВИСТА"
Иркутск, ул. Байкальская, дом 105А, оф. 505

Линия сводки с листом 62

Иркутская область
Усть-Кутский район

Верхнемарковское
сельское поселение

38:18:000003

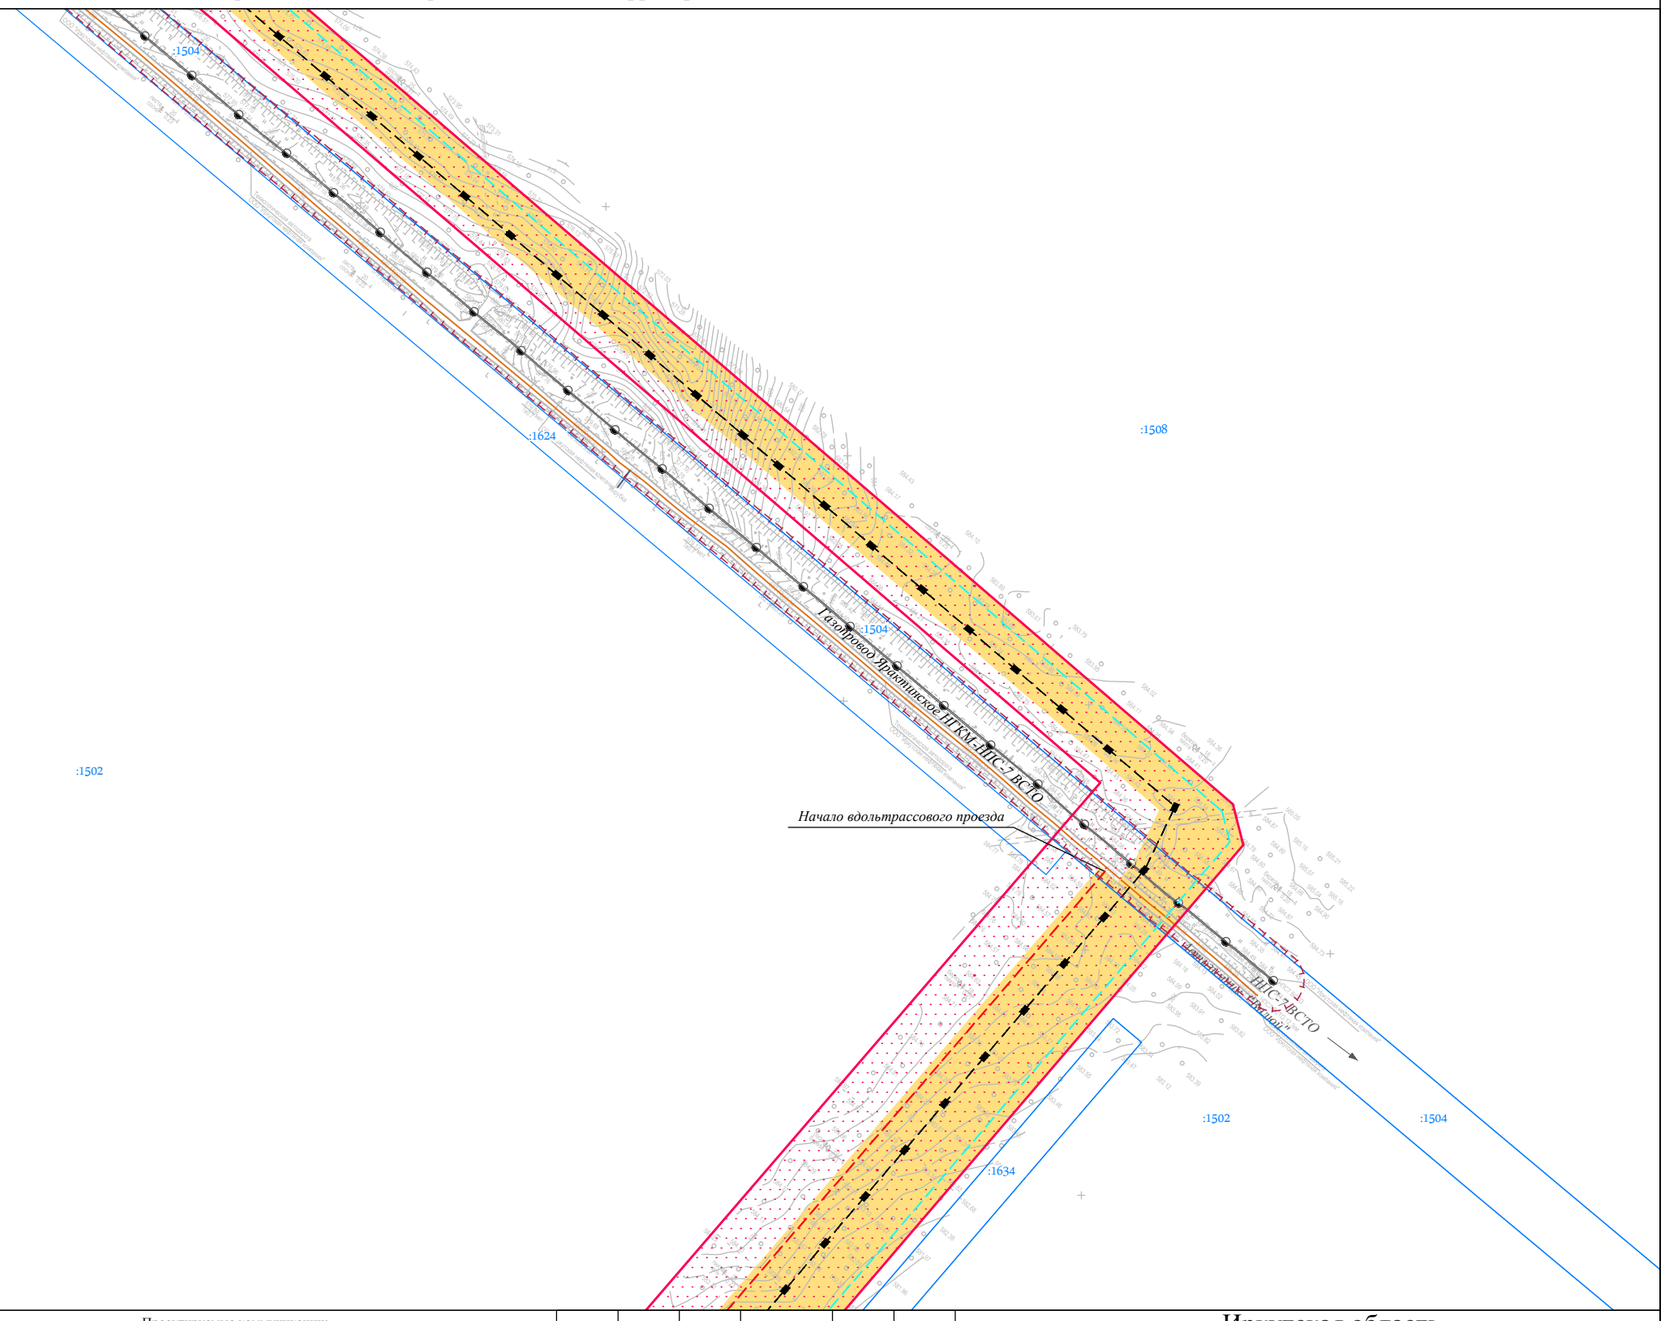

Линия сводки с листом 64

Условные обозначения:

- граница муниципального район
- граница городского поселения
- граница сельского поселения
- граница населенного пункта
- дорога обычного типа федерального значения
- дорога обычного типа местного значения
- зимняя дорога обычного типа
- местного значения
- реки, каналы, водотоки, озёра
- граница территории, в отношении которой осуществляется подготовка проекта планировки территории по объекту «Трубопроводная система транспорта продуктов переработки природного и попутного нефтяного газа Ярактинского НГКМ, Марковского НГКМ до города Усть-Кут. Этапы 1, 2»
- граница зоны планируемого размещения линейного объекта «Трубопроводная система транспорта продуктов переработки природного и попутного нефтяного газа Ярактинского НГКМ, Марковского НГКМ до города Усть-Кут. Этапы 1, 2»

Земельные участки, учтённые в НГРН:

- :1334 — граница существующего земельного участка, его кадастровый номер
- 38:18:000003 — граница кадастрового квартала, его номер

Границы ЗОУИТ:

Нормативные границы ЗОУИТ:

- санитарно-защитная полоса водовода (10 м)
- охранная зона систем нефте- и газоснабжения (для нефтепровода и газопровода = 25 м, для конденсатопровода = 100 м)
- охранная зона объектов электросетевого хозяйства (для ВЛ 0.4 кВ = 2 м, для ВЛ 6 кв, 10 кВ = 10 м, для ВЛ 35 кВ = 15 м, для ВЛ 110 кв = 20 м, для ВЛ 220 кВ = 25 м)
- береговая полоса (5 м, 20 м)
- прибрежная защитная полоса (50 м)
- водоохранная зона (50 м, 100 м, 200 м)

Утверждённые в установленном порядке границы ЗОУИТ:

- охранная зона систем нефте- и газоснабжения
- охранная зона объектов электросетевого хозяйства
- охранная зона линий и сооружений связи

Проектируемые коммуникации:

- дорога обычного типа местного значения
- кабель электрохимической защиты
- кабель силовой
- ВЛ 6 кВ
- эстакада кабельная
- трубопровод промысловый

Существующие коммуникации:

- нефтепровод промысловый
- нефтепровод прочий
- конденсатопровод
- газопровод ПНГ (попутный нефтяной газ)
- 0.4 — линия электропередач 0,4 кВ
- 6 — линия электропередач 6 кВ
- 10 — линия электропередач 10 кВ
- 35 — линия электропередач 35 кВ
- 110 — линия электропередач 110 кВ
- 220 — линия электропередач 220 кВ
- W — кабель электрический подземный
- водовод высокого давления
- эстакада кабельная

Изм.	Кол.уч.	Лист	№ док.	Подп.	Дата
Разработал		*Сухарев Д.В.*			*10.17*
		Богомол И.С.			*10.17*
		Роголёва Е.Н.			*10.17*
Проверил		*Астахова Ю.В.*			*10.17*
Н. контроль		*Мироманова А.Л.*			*10.17*

Иркутская область

Документация по планировке территории (проект планировки территории, содержащий проект межевания территории) для размещения объекта «Трубопроводная система транспорта продуктов переработки природного и попутного нефтяного газа Ярактинского НГКМ, Марковского НГКМ до города Усть-Кут. Этапы 1, 2»


Заказчик: ИРКУТСКАЯ НЕФТЯНАЯ КОМПАНИЯ

Стадия	Лист	Листов
П	63	158

Чертёж обоснования проекта межевания территории

М 1:5000

ООО "СЕРВИСТА"
Иркутск, ул. Байкальская, дом 105А, оф. 505

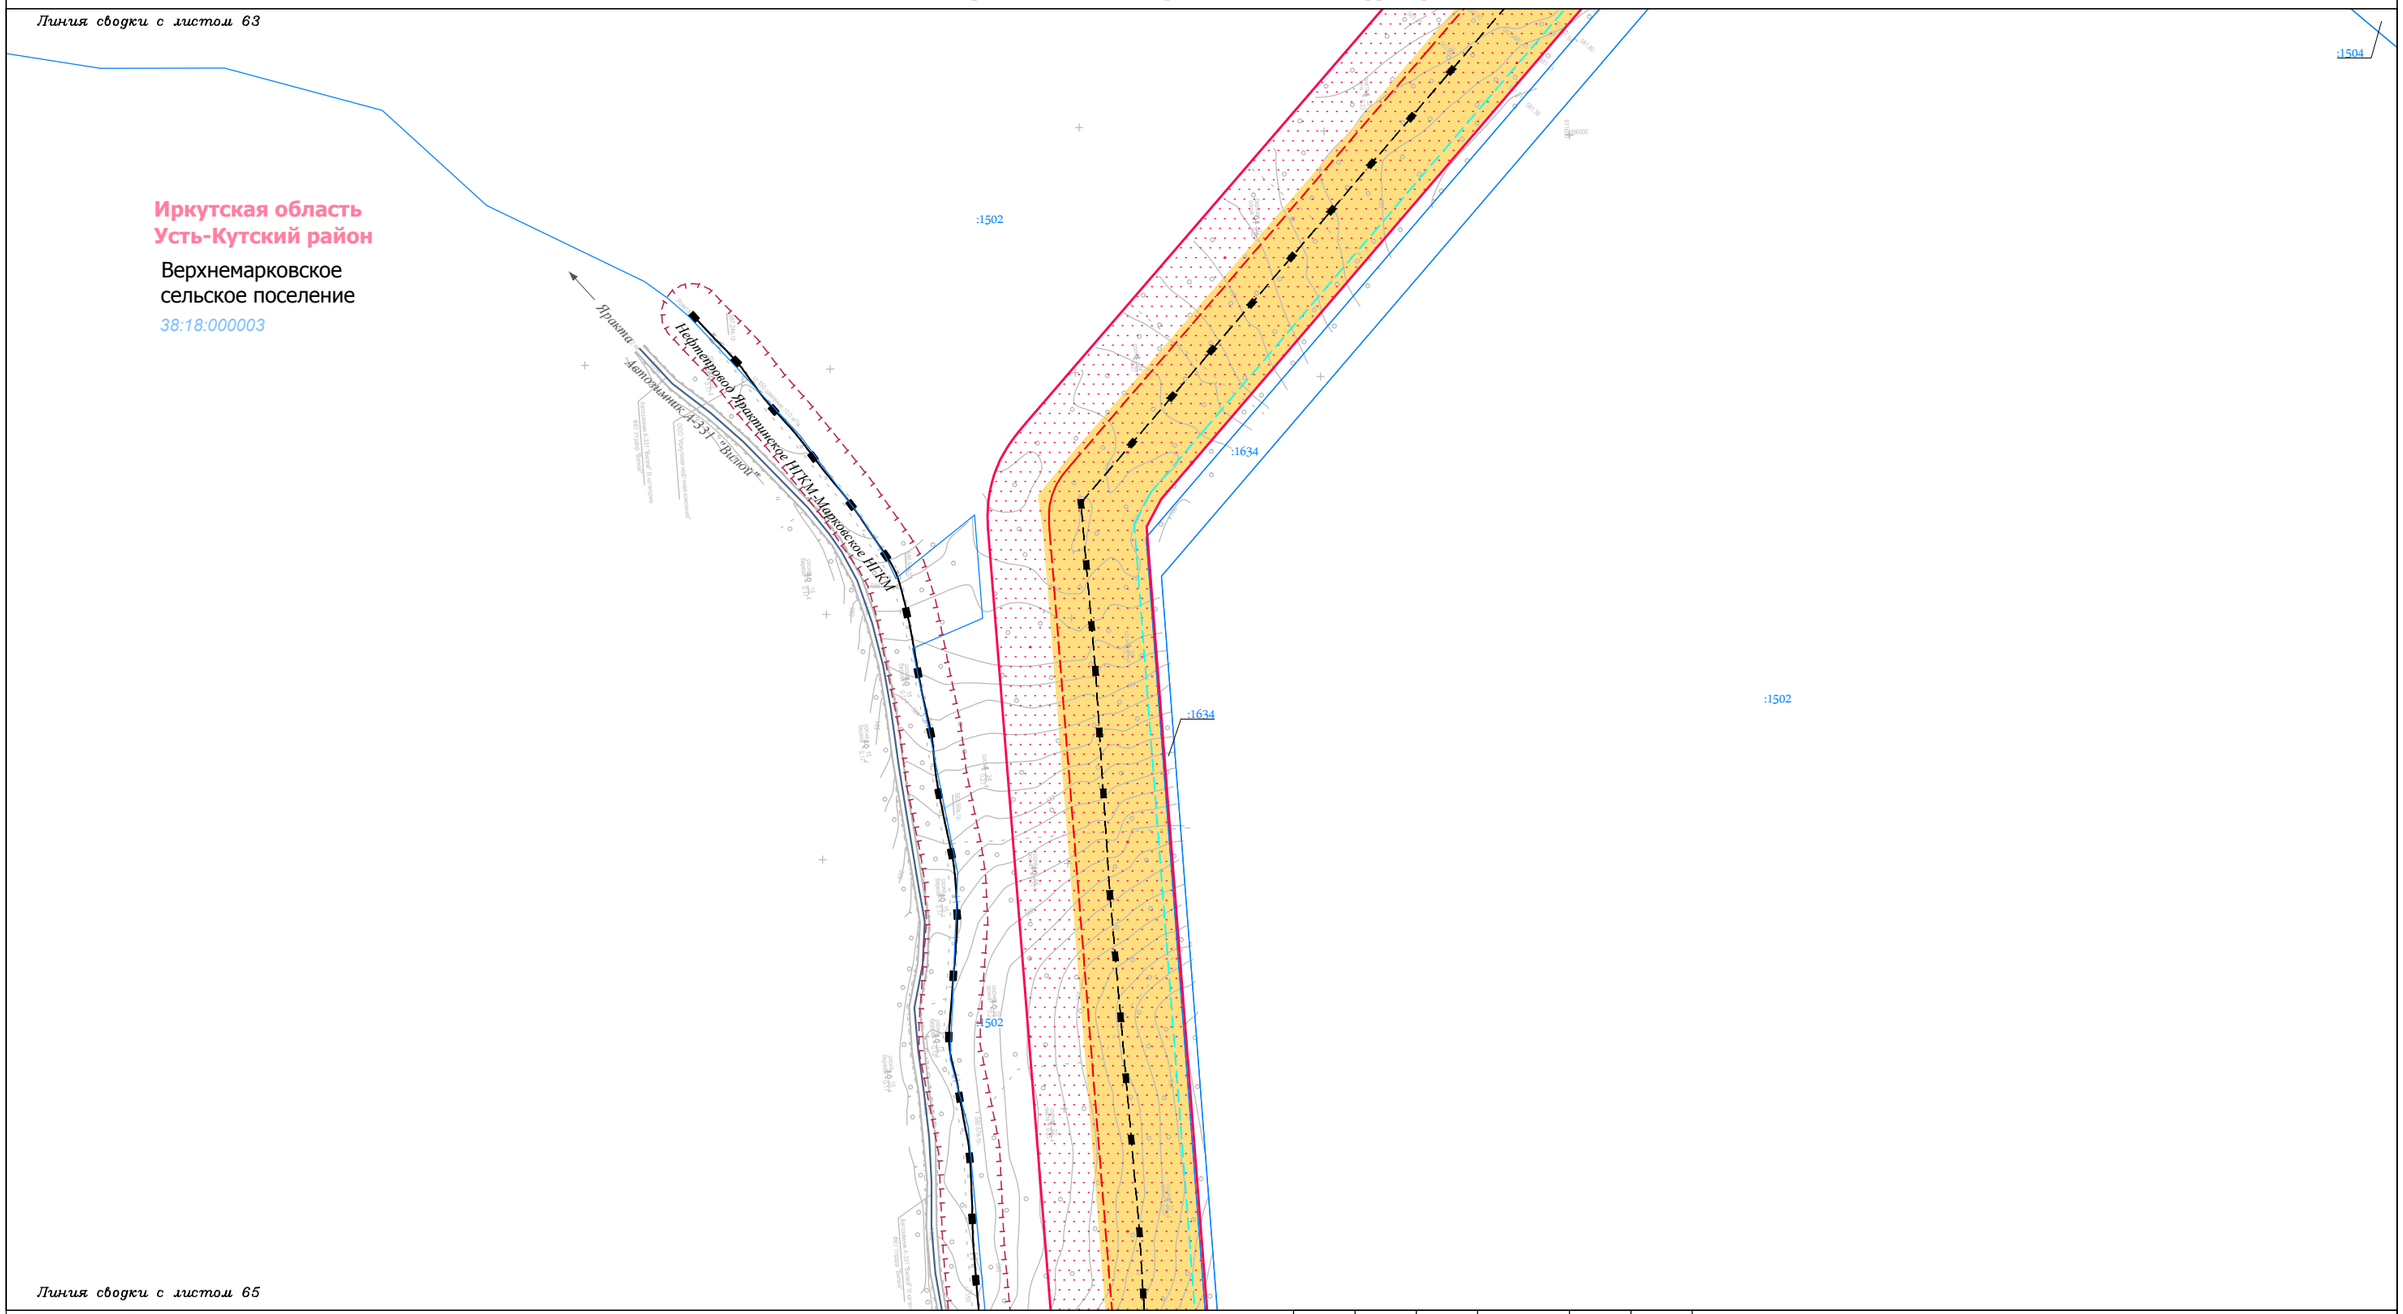

Условные обозначения:

- граница муниципального район
- граница городского поселения
- граница сельского поселения
- граница населенного пункта
- дорога обычного типа федерального значения
- дорога обычного типа местного значения
- зимняя дорога обычного типа
- местного значения
- реки, каналы, водотоки, озёра
- граница территории, в отношении которой осуществляется подготовка проекта планировки территории по объекту «Трубопроводная система транспорта продуктов переработки природного и попутного нефтяного газа Ярактинского НГКМ, Марковского НГКМ до города Усть-Кут. Этапы 1, 2»
- граница зоны планируемого размещения линейного объекта «Трубопроводная система транспорта продуктов переработки природного и попутного нефтяного газа Ярактинского НГКМ, Марковского НГКМ до города Усть-Кут. Этапы 1, 2»

Земельные участки, учтённые в НГРН:

- :1334 — граница существующего земельного участка, его кадастровый номер
- 38:18:000003 — граница кадастрового квартала, его номер

Границы ЗОУИТ:

Нормативные границы ЗОУИТ:

- санитарно-защитная полоса водовода (10 м)
- охранная зона систем нефте- и газоснабжения (для нефтепровода и газопровода = 25 м, для конденсатопровода = 100 м)
- охранная зона объектов электросетевого хозяйства (для ВЛ 0.4 кВ = 2 м, для ВЛ 6 кв, 10 кВ = 10 м, для ВЛ 35 кВ = 15 м, для ВЛ 110 кв = 20 м, для ВЛ 220 кВ = 25 м)
- береговая полоса (5 м, 20 м)
- прибрежная защитная полоса (50 м)
- водоохранная зона (50 м, 100 м, 200 м)

Утверждённые в установленном порядке границы ЗОУИТ:

- охранная зона систем нефте- и газоснабжения
- охранная зона объектов электросетевого хозяйства
- охранная зона линий и сооружений связи

Проектируемые коммуникации:

- дорога обычного типа местного значения
- кабель электрохимической защиты
- кабель силовой
- ВЛ 6 кВ
- эстакада кабельная
- трубопровод промысловый

Существующие коммуникации:

- нефтепровод промысловый
- нефтепровод прочий
- конденсатопровод
- газопровод ПНГ (попутный нефтяной газ)
- 0.4 — линия электропередач 0,4 кВ
- 6 — линия электропередач 6 кВ
- 10 — линия электропередач 10 кВ
- 35 — линия электропередач 35 кВ
- 110 — линия электропередач 110 кВ
- 220 — линия электропередач 220 кВ
- W — кабель электрический подземный
- водовод высокого давления
- эстакада кабельная

Изм.	Кол.уч.	Лист	№ док.	Подп.	Дата
Разработал		Сухарев Д.В.			10.17
		Богомол И.С.			10.17
		Роголёва Е.Н.			10.17
Проверил		Астахова Ю.В.			10.17
Н. контроль		Мироманова А.Л.			10.17

Иркутская область

Документация по планировке территории (проект планировки территории, содержащий проект межевания территории) для размещения объекта «Трубопроводная система транспорта продуктов переработки природного и попутного нефтяного газа Ярактинского НГКМ, Марковского НГКМ до города Усть-Кут. Этапы 1, 2»

Заказчик: ИРКУТСКАЯ НЕФТЯНАЯ КОМПАНИЯ

Стадия	Лист	Листов
П	64	158

Чертёж обоснования проекта межевания территории

М 1:5000


ООО "СЕРВИСТА"
Иркутск, ул. Байкальская, дом 105А, оф. 505

Линия сводки с листом 64

Иркутская область
Усть-Кутский район

Верхнемарковское
сельское поселение

38:18:000003

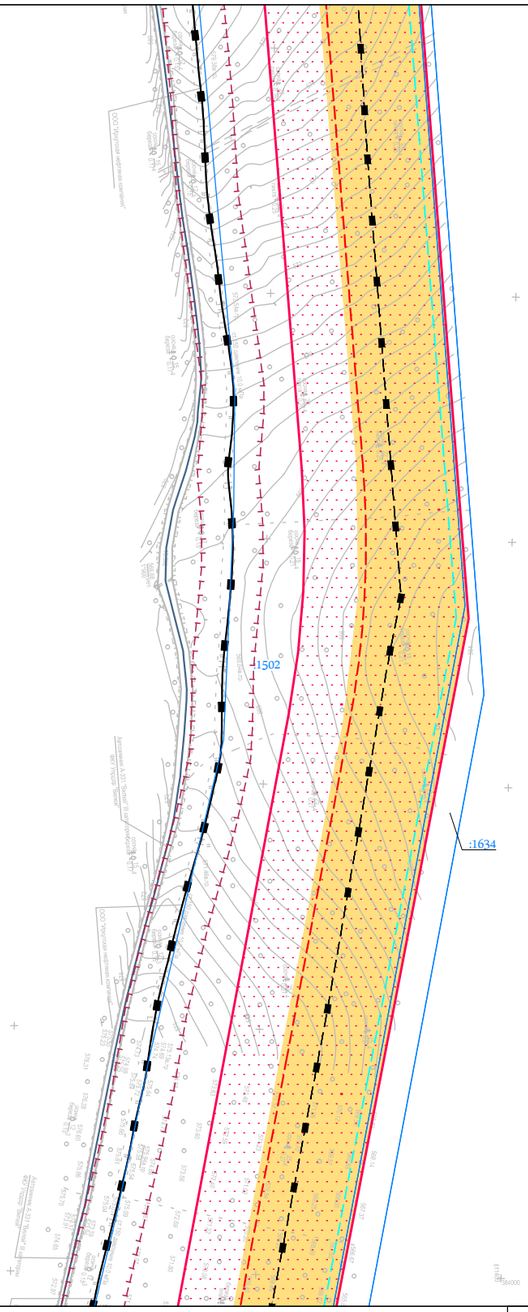

Линия сводки с листом 66

Условные обозначения:

- граница муниципального район
- граница городского поселения
- граница сельского поселения
- граница населенного пункта
- дорога обычного типа федерального значения
- дорога обычного типа местного значения
- зимняя дорога обычного типа местного значения
- реки, каналы, водотоки, озёра
- граница территории, в отношении которой осуществляется подготовка проекта планировки территории по объекту «Трубопроводная система транспорта продуктов переработки природного и попутного нефтяного газа Ярактинского НГКМ, Марковского НГКМ до города Усть-Кут. Этапы 1, 2»
- граница зоны планируемого размещения линейного объекта «Трубопроводная система транспорта продуктов переработки природного и попутного нефтяного газа Ярактинского НГКМ, Марковского НГКМ до города Усть-Кут. Этапы 1, 2»

Земельные участки, учтённые в НГРН:

- :1334 — граница существующего земельного участка, его кадастровый номер
- 38:18:000003 — граница кадастрового квартала, его номер

Границы ЗОУИТ:

Нормативные границы ЗОУИТ:

- санитарно-защитная полоса водовода (10 м)
- охранная зона систем нефте- и газоснабжения (для нефтепровода и газопровода = 25 м, для конденсатопровода = 100 м)
- охранная зона объектов электросетевого хозяйства (для ВЛ 0.4 кВ = 2 м, для ВЛ 6 кв, 10 кВ = 10 м, для ВЛ 35 кВ = 15 м, для ВЛ 110 кв = 20 м, для ВЛ 220 кВ = 25 м)
- береговая полоса (5 м, 20 м)
- прибрежная защитная полоса (50 м)
- водоохранная зона (50 м, 100 м, 200 м)

Утверждённые в установленном порядке границы ЗОУИТ:

- охранная зона систем нефте- и газоснабжения
- охранная зона объектов электросетевого хозяйства
- охранная зона линий и сооружений связи

Проектируемые коммуникации:

- дорога обычного типа местного значения
- кабель электрохимической защиты
- кабель силовой
- ВЛ 6 кВ
- эстакада кабельная
- трубопровод промысловый

Существующие коммуникации:

- нефтепровод промысловый
- нефтепровод прочий
- конденсатопровод
- газопровод ПНГ (попутный нефтяной газ)
- 0.4 — линия электропередач 0,4 кВ
- 6 — линия электропередач 6 кВ
- 10 — линия электропередач 10 кВ
- 35 — линия электропередач 35 кВ
- 110 — линия электропередач 110 кВ
- 220 — линия электропередач 220 кВ
- W — кабель электрический подземный
- водовод высокого давления
- эстакада кабельная

Изм.	Кол.уч.	Лист	№ док.	Подп.	Дата
Разработал		*Сухарев Д.В.*			*10.17*
		Богомол И.С.			*10.17*
		Роголёва Е.Н.			*10.17*
Проверил		*Астахова Ю.В.*			*10.17*
Н. контроль		*Мироманова А.Л.*			*10.17*

Иркутская область

Документация по планировке территории (проект планировки территории, содержащий проект межевания территории) для размещения объекта «Трубопроводная система транспорта продуктов переработки природного и попутного нефтяного газа Ярактинского НГКМ, Марковского НГКМ до города Усть-Кут. Этапы 1, 2»

Заказчик:
ИРКУТСКАЯ НЕФТЯНАЯ КОМПАНИЯ

Стадия	Лист	Листов
П	65	158

Чертёж обоснования проекта межевания территории

М 1:5000

ООО "СЕРВИСТА"
Иркутск, ул. Байкальская, дом 105А, оф. 505

Линия сводки с листом 65

Иркутская область
Усть-Кутский район

Верхнемарковское
сельское поселение

38:18:000003

:1502

:1634

:1502

Линия сводки с листом 67

Условные обозначения:

- граница муниципального район
- граница городского поселения
- граница сельского поселения
- граница населенного пункта
- дорога обычного типа федерального значения
- дорога обычного типа местного значения
- зимняя дорога обычного типа местного значения
- реки, каналы, водотоки, озёра
- граница территории, в отношении которой осуществляется подготовка проекта планировки территории по объекту «Трубопроводная система транспорта продуктов переработки природного и попутного нефтяного газа Ярактинского НГКМ, Марковского НГКМ до города Усть-Кут. Этапы 1, 2»
- граница зоны планируемого размещения линейного объекта «Трубопроводная система транспорта продуктов переработки природного и попутного нефтяного газа Ярактинского НГКМ, Марковского НГКМ до города Усть-Кут. Этапы 1, 2»

Земельные участки, учтённые в НГРН:

- :1334 — граница существующего земельного участка, его кадастровый номер
- 38:18:000003 — граница кадастрового квартала, его номер

Границы ЗОУИТ:

Нормативные границы ЗОУИТ:

- санитарно-защитная полоса водовода (10 м)
- охранная зона систем нефте- и газоснабжения (для нефтепровода и газопровода = 25 м, для конденсатопровода = 100 м)
- охранная зона объектов электросетевого хозяйства (для ВЛ 0.4 кВ = 2 м, для ВЛ 6 кв, 10 кВ = 10 м, для ВЛ 35 кВ = 15 м, для ВЛ 110 кв = 20 м, для ВЛ 220 кВ = 25 м)
- береговая полоса (5 м, 20 м)
- прибрежная защитная полоса (50 м)
- водоохранная зона (50 м, 100 м, 200 м)

Утверждённые в установленном порядке границы ЗОУИТ:

- охранная зона систем нефте- и газоснабжения
- охранная зона объектов электросетевого хозяйства
- охранная зона линий и сооружений связи

Проектируемые коммуникации:

- дорога обычного типа местного значения
- кабель электрохимической защиты
- кабель силовой ВЛ 6 кВ
- эстакада кабельная
- трубопровод промысловый

Существующие коммуникации:

- нефтепровод промысловый
- нефтепровод прочий
- конденсатопровод
- газопровод ПНГ (попутный нефтяной газ)
- 0.4 — линия электропередач 0,4 кВ
- 6 — линия электропередач 6 кВ
- 10 — линия электропередач 10 кВ
- 35 — линия электропередач 35 кВ
- 110 — линия электропередач 110 кВ
- 220 — линия электропередач 220 кВ
- W — кабель электрический подземный
- водовод высокого давления
- эстакада кабельная

Изм.	Кол.уч.	Лист	№ док.	Подп.	Дата
Разработал		Сухарев Д.В.			10.17
		Богомол И.С.			10.17
		Роголёва Е.Н.			10.17
Проверил		Астахова Ю.В.			10.17
Н. контроль		Мироманова А.Л.			10.17

Иркутская область

Документация по планировке территории (проект планировки территории, содержащий проект межевания территории) для размещения объекта «Трубопроводная система транспорта продуктов переработки природного и попутного нефтяного газа Ярактинского НГКМ, Марковского НГКМ до города Усть-Кут. Этапы 1, 2»

Заказчик:
ИРКУТСКАЯ НЕФТЯНАЯ КОМПАНИЯ

Стадия	Лист	Листов
П	66	158

Чертёж обоснования проекта межевания территории

М 1:5000


ООО "СЕРВИСТА"
Иркутск, ул. Байкальская, дом 105А, оф. 505

Линия сводки с листом 66

Иркутская область
Усть-Кутский район

Верхнемарковское
сельское поселение

38:18:000003

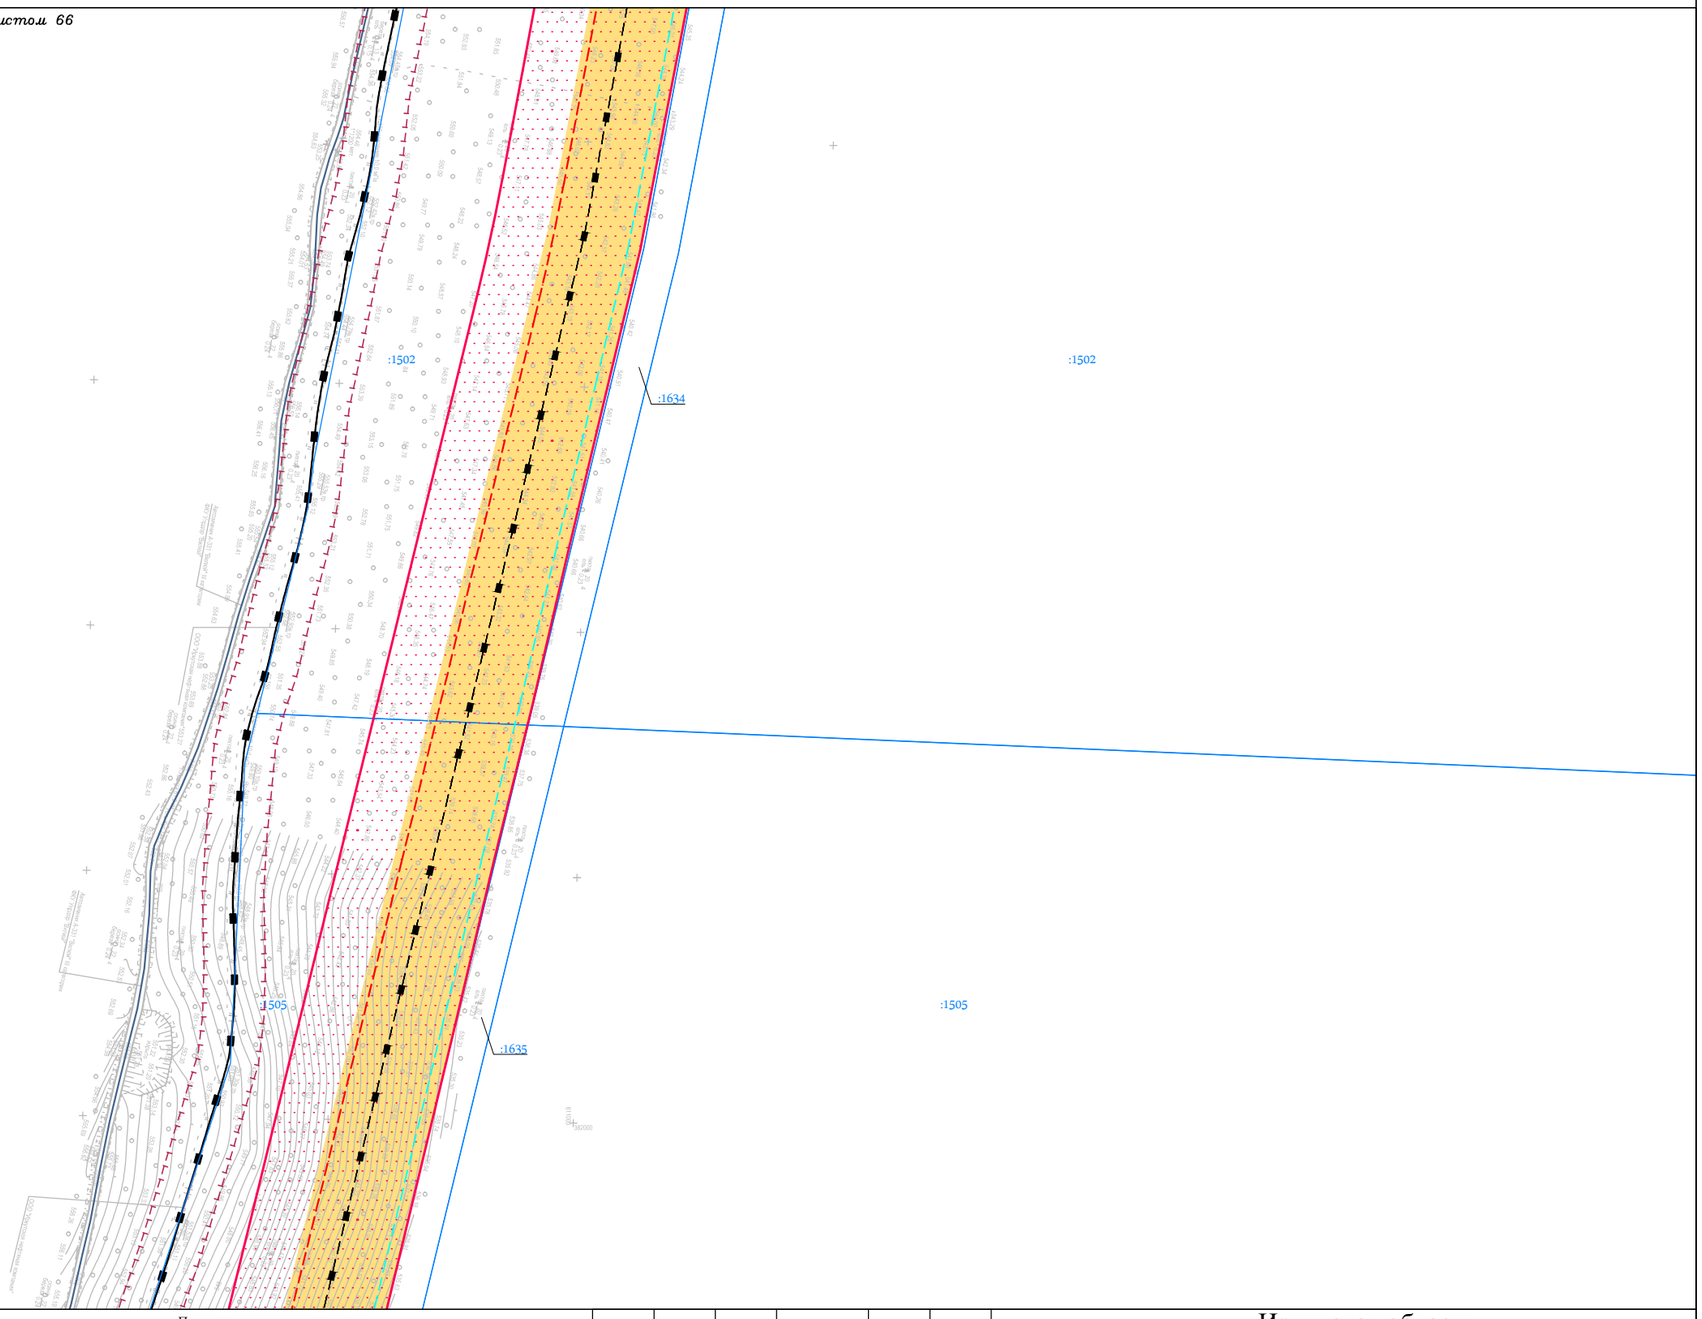

Линия сводки с листом 68

Условные обозначения:

- граница муниципального район
- граница городского поселения
- граница сельского поселения
- граница населенного пункта
- дорога обычного типа федерального значения
- дорога обычного типа местного значения
- зимняя дорога обычного типа местного значения
- реки, каналы, водотоки, озёра
- граница территории, в отношении которой осуществляется подготовка проекта планировки территории по объекту «Трубопроводная система транспорта продуктов переработки природного и попутного нефтяного газа Ярактинского НГКМ, Марковского НГКМ до города Усть-Кут. Этапы 1, 2»
- граница зоны планируемого размещения линейного объекта «Трубопроводная система транспорта продуктов переработки природного и попутного нефтяного газа Ярактинского НГКМ, Марковского НГКМ до города Усть-Кут. Этапы 1, 2»

Земельные участки, учтённые в НГРН:

- :1334 — граница существующего земельного участка, его кадастровый номер
- 38:18:000003 — граница кадастрового квартала, его номер

Границы ЗОУИТ:

Нормативные границы ЗОУИТ:

- санитарно-защитная полоса водовода (10 м)
- охранная зона систем нефте- и газоснабжения (для нефтепровода и газопровода = 25 м, для конденсатопровода = 100 м)
- охранная зона объектов электросетевого хозяйства (для ВЛ 0.4 кВ = 2 м, для ВЛ 6 кв, 10 кВ = 10 м, для ВЛ 35 кВ = 15 м, для ВЛ 110 кв = 20 м, для ВЛ 220 кВ = 25 м)
- береговая полоса (5 м, 20 м)
- прибрежная защитная полоса (50 м)
- водоохранная зона (50 м, 100 м, 200 м)

Утверждённые в установленном порядке границы ЗОУИТ:

- охранная зона систем нефте- и газоснабжения
- охранная зона объектов электросетевого хозяйства
- охранная зона линий и сооружений связи

Проектируемые коммуникации:

- дорога обычного типа местного значения
- кабель электрохимической защиты
- кабель силовой
- ВЛ 6 кВ
- эстакада кабельная
- трубопровод промысловый

Существующие коммуникации:

- нефтепровод промысловый
- нефтепровод прочий
- конденсатопровод
- газопровод ПНГ (попутный нефтяной газ)
- 0.4 — линия электропередач 0,4 кВ
- 6 — линия электропередач 6 кВ
- 10 — линия электропередач 10 кВ
- 35 — линия электропередач 35 кВ
- 110 — линия электропередач 110 кВ
- 220 — линия электропередач 220 кВ
- W — кабель электрический подземный
- водовод высокого давления
- эстакада кабельная

Изм.	Кол.уч.	Лист	№ док.	Подп.	Дата
Разработал		Сухарев Д.В.			10.17
		Богомол И.С.			10.17
		Роголёва Е.Н.			10.17
Проверил		Астахова Ю.В.			10.17
Н. контроль		Мироманова А.Л.			10.17

Иркутская область

Документация по планировке территории (проект планировки территории, содержащий проект межевания территории) для размещения объекта «Трубопроводная система транспорта продуктов переработки природного и попутного нефтяного газа Ярактинского НГКМ, Марковского НГКМ до города Усть-Кут. Этапы 1, 2»

Заказчик:
ИРКУТСКАЯ НЕФТЯНАЯ КОМПАНИЯ

Стадия	Лист	Листов
П	67	158

Чертёж обоснования проекта межевания территории

М 1:5000


ООО "СЕРВИСТА"
Иркутск, ул. Байкальская, дом 105А, оф. 505

Линия сводки с листом 67

Иркутская область
Усть-Кутский район

Верхнемарковское
сельское поселение

38:18:000003

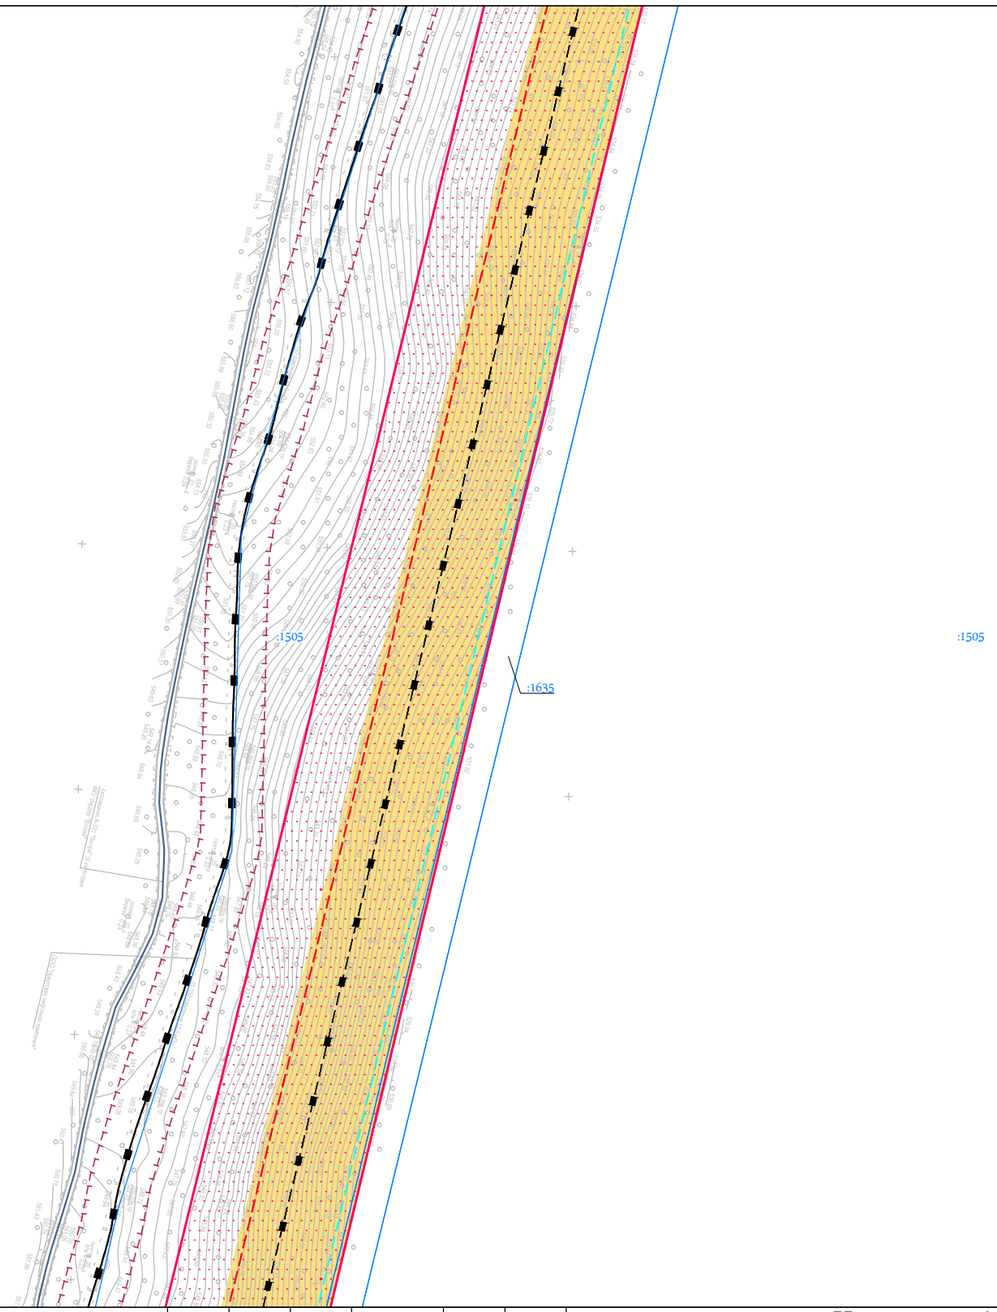

Линия сводки с листом 69

Условные обозначения:

- граница муниципального район
- граница городского поселения
- граница сельского поселения
- граница населенного пункта
- дорога обычного типа федерального значения
- дорога обычного типа местного значения
- зимняя дорога обычного типа
- местного значения
- реки, каналы, водотоки, озёра
- граница территории, в отношении которой осуществляется подготовка проекта планировки территории по объекту «Трубопроводная система транспорта продуктов переработки природного и попутного нефтяного газа Ярактинского НГКМ, Марковского НГКМ до города Усть-Кут. Этапы 1, 2»
- граница зоны планируемого размещения линейного объекта «Трубопроводная система транспорта продуктов переработки природного и попутного нефтяного газа Ярактинского НГКМ, Марковского НГКМ до города Усть-Кут. Этапы 1, 2»

Земельные участки, учтённые в НГРН:

- :1334 — граница существующего земельного участка, его кадастровый номер
- 38:18:000003 — граница кадастрового квартала, его номер

Границы ЗОУИТ:

Нормативные границы ЗОУИТ:

- санитарно-защитная полоса водовода (10 м)
- охранная зона систем нефте- и газоснабжения (для нефтепровода и газопровода = 25 м, для конденсатопровода = 100 м)
- охранная зона объектов электросетевого хозяйства (для ВЛ 0.4 кВ = 2 м, для ВЛ 6 кв, 10 кВ = 10 м, для ВЛ 35 кВ = 15 м, для ВЛ 110 кв = 20 м, для ВЛ 220 кВ = 25 м)
- береговая полоса (5 м, 20 м)
- прибрежная защитная полоса (50 м)
- водоохранная зона (50 м, 100 м, 200 м)

Утверждённые в установленном порядке границы ЗОУИТ:

- охранная зона систем нефте- и газоснабжения
- охранная зона объектов электросетевого хозяйства
- охранная зона линий и сооружений связи

Проектируемые коммуникации:

- дорога обычного типа местного значения
- кабель электрохимической защиты
- кабель силовой
- ВЛ 6 кВ
- эстакада кабельная
- трубопровод промысловый

Существующие коммуникации:

- нефтепровод промысловый
- нефтепровод прочий
- конденсатопровод
- газопровод ПНГ (попутный нефтяной газ)
- 0.4 — линия электропередач 0,4 кВ
- 6 — линия электропередач 6 кВ
- 10 — линия электропередач 10 кВ
- 35 — линия электропередач 35 кВ
- 110 — линия электропередач 110 кВ
- 220 — линия электропередач 220 кВ
- W — кабель электрический подземный
- водовод высокого давления
- эстакада кабельная

Изм.	Кол.уч.	Лист	№ док.	Подп.	Дата
Разработал		Сухарев Д.В.			10.17
		Богомол И.С.			10.17
		Роголёва Е.Н.			10.17
Проверил		Астахова Ю.В.			10.17
Н. контроль		Мироманова А.Л.			10.17

Иркутская область

Документация по планировке территории (проект планировки территории, содержащий проект межевания территории) для размещения объекта «Трубопроводная система транспорта продуктов переработки природного и попутного нефтяного газа Ярактинского НГКМ, Марковского НГКМ до города Усть-Кут. Этапы 1, 2»

Заказчик: ИРКУТСКАЯ НЕФТЯНАЯ КОМПАНИЯ

Стадия	Лист	Листов
П	68	158

Чертёж обоснования проекта межевания территории

М 1:5000


ООО "СЕРВИСТА"
Иркутск, ул. Байкальская, дом 105А, оф. 505

Линия сводки с листом 68

Иркутская область
Усть-Кутский район

Верхнемарковское
сельское поселение

38:18:000003

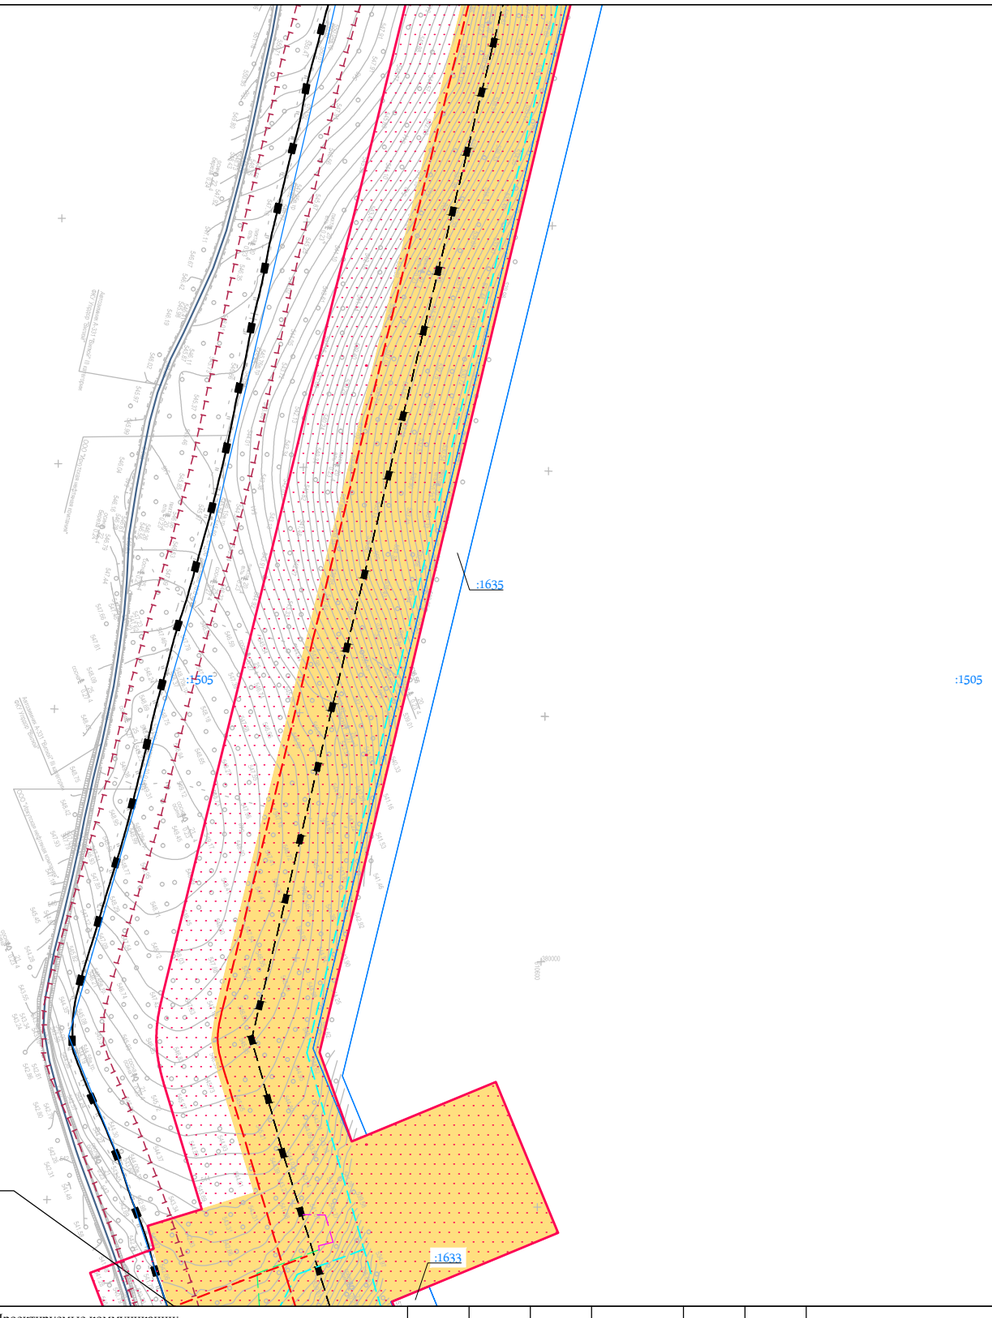

Линия сводки с листом 70

Условные обозначения:

- граница муниципального район
- граница городского поселения
- граница сельского поселения
- граница населенного пункта
- дорога обычного типа федерального значения
- дорога обычного типа местного значения
- зимняя дорога обычного типа
- местного значения
- реки, каналы, водотоки, озёра
- граница территории, в отношении которой осуществляется подготовка проекта планировки территории по объекту «Трубопроводная система транспорта продуктов переработки природного и попутного нефтяного газа Ярактинского НГКМ, Марковского НГКМ до города Усть-Кут. Этапы 1, 2»
- граница зоны планируемого размещения линейного объекта «Трубопроводная система транспорта продуктов переработки природного и попутного нефтяного газа Ярактинского НГКМ, Марковского НГКМ до города Усть-Кут. Этапы 1, 2»

Земельные участки, учтённые в НГРН:

- :1334 — граница существующего земельного участка, его кадастровый номер
- 38:18:000003 — граница кадастрового квартала, его номер

Границы ЗОУИТ:

Нормативные границы ЗОУИТ:

- санитарно-защитная полоса водовода (10 м)
- охранная зона систем нефте- и газоснабжения (для нефтепровода и газопровода = 25 м, для конденсатопровода = 100 м)
- охранная зона объектов электросетевого хозяйства (для ВЛ 0.4 кВ = 2 м, для ВЛ 6 кв, 10 кВ = 10 м, для ВЛ 35 кВ = 15 м, для ВЛ 110 кв = 20 м, для ВЛ 220 кВ = 25 м)
- береговая полоса (5 м, 20 м)
- прибрежная защитная полоса (50 м)
- водоохранная зона (50 м, 100 м, 200 м)

Утверждённые в установленном порядке границы ЗОУИТ:

- охранная зона систем нефте- и газоснабжения
- охранная зона объектов электросетевого хозяйства
- охранная зона линий и сооружений связи

Проектируемые коммуникации:

- дорога обычного типа местного значения
- кабель электрохимической защиты
- кабель силовой
- ВЛ 6 кВ
- эстакада кабельная
- трубопровод промысловый

Существующие коммуникации:

- нефтепровод промысловый
- нефтепровод прочий
- конденсатопровод
- газопровод ПНГ (попутный нефтяной газ)
- 0.4 — линия электропередач 0,4 кВ
- 6 — линия электропередач 6 кВ
- 10 — линия электропередач 10 кВ
- 35 — линия электропередач 35 кВ
- 110 — линия электропередач 110 кВ
- 220 — линия электропередач 220 кВ
- W — кабель электрический подземный
- водовод высокого давления
- эстакада кабельная

Изм.	Кол.уч.	Лист	№ док.	Подп.	Дата
Разработал		*Сухарев Д.В.*			*10.17*
		Богомол И.С.			*10.17*
		Роголёва Е.Н.			*10.17*
Проверил		*Астахова Ю.В.*			*10.17*
Н. контроль		*Мироманова А.Л.*			*10.17*

Иркутская область

Документация по планировке территории (проект планировки территории, содержащий проект межевания территории) для размещения объекта «Трубопроводная система транспорта продуктов переработки природного и попутного нефтяного газа Ярактинского НГКМ, Марковского НГКМ до города Усть-Кут. Этапы 1, 2»

Заказчик:
ИРКУТСКАЯ НЕФТЯНАЯ КОМПАНИЯ

Стадия	Лист	Листов
П	69	158

Чертёж обоснования проекта межевания территории

М 1:5000

ООО "СЕРВИСТА"
Иркутск, ул. Байкальская, дом 105А, оф. 505

Линия сводки с листом 69

Начало подъездной дороги к УЗА №1-14

Иркутская область
Усть-Кутский район

Верхнемарковское
сельское поселение

38:18:000003

:1505

:1633

:1505

Линия сводки с листом 71

Условные обозначения:

- граница муниципального район
- граница городского поселения
- граница сельского поселения
- граница населенного пункта
- дорога обычного типа федерального значения
- дорога обычного типа местного значения
- зимняя дорога обычного типа
- местного значения
- реки, каналы, водотоки, озёра
- граница территории, в отношении которой осуществляется подготовка проекта планировки территории по объекту «Трубопроводная система транспорта продуктов переработки природного и попутного нефтяного газа Ярактинского НГКМ, Марковского НГКМ до города Усть-Кут. Этапы 1, 2»
- граница зоны планируемого размещения линейного объекта «Трубопроводная система транспорта продуктов переработки природного и попутного нефтяного газа Ярактинского НГКМ, Марковского НГКМ до города Усть-Кут. Этапы 1, 2»

Земельные участки, учтённые в НГРН:

- :1334 — граница существующего земельного участка, его кадастровый номер
- 38:18:000003 — граница кадастрового квартала, его номер

Границы ЗОУИТ:

Нормативные границы ЗОУИТ:

- санитарно-защитная полоса водовода (10 м)
- охранная зона систем нефте- и газоснабжения (для нефтепровода и газопровода = 25 м, для конденсатопровода = 100 м)
- охранная зона объектов электросетевого хозяйства (для ВЛ 0.4 кВ = 2 м, для ВЛ 6 кв, 10 кВ = 10 м, для ВЛ 35 кВ = 15 м, для ВЛ 110 кв = 20 м, для ВЛ 220 кВ = 25 м)
- береговая полоса (5 м, 20 м)
- прибрежная защитная полоса (50 м)
- водоохранная зона (50 м, 100 м, 200 м)

Утверждённые в установленном порядке границы ЗОУИТ:

- охранная зона систем нефте- и газоснабжения
- охранная зона объектов электросетевого хозяйства
- охранная зона линий и сооружений связи

Проектируемые коммуникации:

- дорога обычного типа местного значения
- кабель электрохимической защиты
- кабель силовой
- ВЛ 6 кВ
- эстакада кабельная
- трубопровод промысловый

Существующие коммуникации:

- нефтепровод промысловый
- нефтепровод прочий
- конденсатопровод
- газопровод ПНГ (попутный нефтяной газ)
- 0.4 — линия электропередач 0,4 кВ
- 6 — линия электропередач 6 кВ
- 10 — линия электропередач 10 кВ
- 35 — линия электропередач 35 кВ
- 110 — линия электропередач 110 кВ
- 220 — линия электропередач 220 кВ
- W — кабель электрический подземный
- водовод высокого давления
- эстакада кабельная

Изм.	Кол.уч.	Лист	№ док.	Подп.	Дата
Разработал		Сухарев Д.В.			10.17
		Богомол И.С.			10.17
		Роголёва Е.Н.			10.17
Проверил		Астахова Ю.В.			10.17
Н. контроль		Мироманова А.Л.			10.17

Иркутская область

Документация по планировке территории (проект планировки территории, содержащий проект межевания территории) для размещения объекта «Трубопроводная система транспорта продуктов переработки природного и попутного нефтяного газа Ярактинского НГКМ, Марковского НГКМ до города Усть-Кут. Этапы 1, 2»

Заказчик:
ИРКУТСКАЯ НЕФТЯНАЯ КОМПАНИЯ

Стадия	Лист	Листов
П	70	158

Чертёж обоснования проекта межевания территории

М 1:5000

ООО "СЕРВИСТА"
Иркутск, ул. Байкальская, дом 105А, оф. 505

Линия сводки с листом 70

Иркутская область
Усть-Кутский район

Верхнемарковское
сельское поселение

38:18:000003

:1505

:1633

:1505

Усть-Кут

п. Яракта

Линия сводки с листом 72

Условные обозначения:

- граница муниципального район
- граница городского поселения
- граница сельского поселения
- граница населенного пункта
- дорога обычного типа федерального значения
- дорога обычного типа местного значения
- зимняя дорога обычного типа
- местного значения
- реки, каналы, водотоки, озёра
- граница территории, в отношении которой осуществляется подготовка проекта планировки территории по объекту «Трубопроводная система транспорта продуктов переработки природного и попутного нефтяного газа Ярактинского НГКМ, Марковского НГКМ до города Усть-Кут. Этапы 1, 2»
- граница зоны планируемого размещения линейного объекта «Трубопроводная система транспорта продуктов переработки природного и попутного нефтяного газа Ярактинского НГКМ, Марковского НГКМ до города Усть-Кут. Этапы 1, 2»

Земельные участки, учтённые в НГРН:

- :1334 — граница существующего земельного участка, его кадастровый номер
- 38:18:000003 — граница кадастрового квартала, его номер

Границы ЗОУИТ:

Нормативные границы ЗОУИТ:

- санитарно-защитная полоса водовода (10 м)
- охранная зона систем нефте- и газоснабжения (для нефтепровода и газопровода = 25 м, для конденсатопровода = 100 м)
- охранная зона объектов электросетевого хозяйства (для ВЛ 0.4 кВ = 2 м, для ВЛ 6 кв, 10 кВ = 10 м, для ВЛ 35 кВ = 15 м, для ВЛ 110 кв = 20 м, для ВЛ 220 кВ = 25 м)
- береговая полоса (5 м, 20 м)
- прибрежная защитная полоса (50 м)
- водоохранная зона (50 м, 100 м, 200 м)

Утверждённые в установленном порядке границы ЗОУИТ:

- охранная зона систем нефте- и газоснабжения
- охранная зона объектов электросетевого хозяйства
- охранная зона линий и сооружений связи

Проектируемые коммуникации:

- дорога обычного типа местного значения
- кабель электрохимической защиты
- кабель силовой
- ВЛ 6 кВ
- эстакада кабельная
- трубопровод промысловый

Существующие коммуникации:

- нефтепровод промысловый
- нефтепровод прочий
- конденсатопровод
- газопровод ПНГ (попутный нефтяной газ)
- 0.4 — линия электропередач 0,4 кВ
- 6 — линия электропередач 6 кВ
- 10 — линия электропередач 10 кВ
- 35 — линия электропередач 35 кВ
- 110 — линия электропередач 110 кВ
- 220 — линия электропередач 220 кВ
- W — кабель электрический подземный
- водовод высокого давления
- эстакада кабельная

Изм.	Кол.уч.	Лист	№ док.	Подп.	Дата
Разработал		Сухарев Д.В.			10.17
		Богомол И.С.			10.17
		Роголёва Е.Н.			10.17
Проверил		Астахова Ю.В.			10.17
Н. контроль		Мироманова А.Л.			10.17

Иркутская область

Документация по планировке территории (проект планировки территории, содержащий проект межевания территории) для размещения объекта «Трубопроводная система транспорта продуктов переработки природного и попутного нефтяного газа Ярактинского НГКМ, Марковского НГКМ до города Усть-Кут. Этапы 1, 2»


Заказчик:
ИРКУТСКАЯ НЕФТЯНАЯ КОМПАНИЯ

Стадия	Лист	Листов
П	71	158

Чертёж обоснования проекта межевания территории

М 1:5000

ООО "СЕРВИСТА"
Иркутск, ул. Байкальская, дом 105А, оф. 505

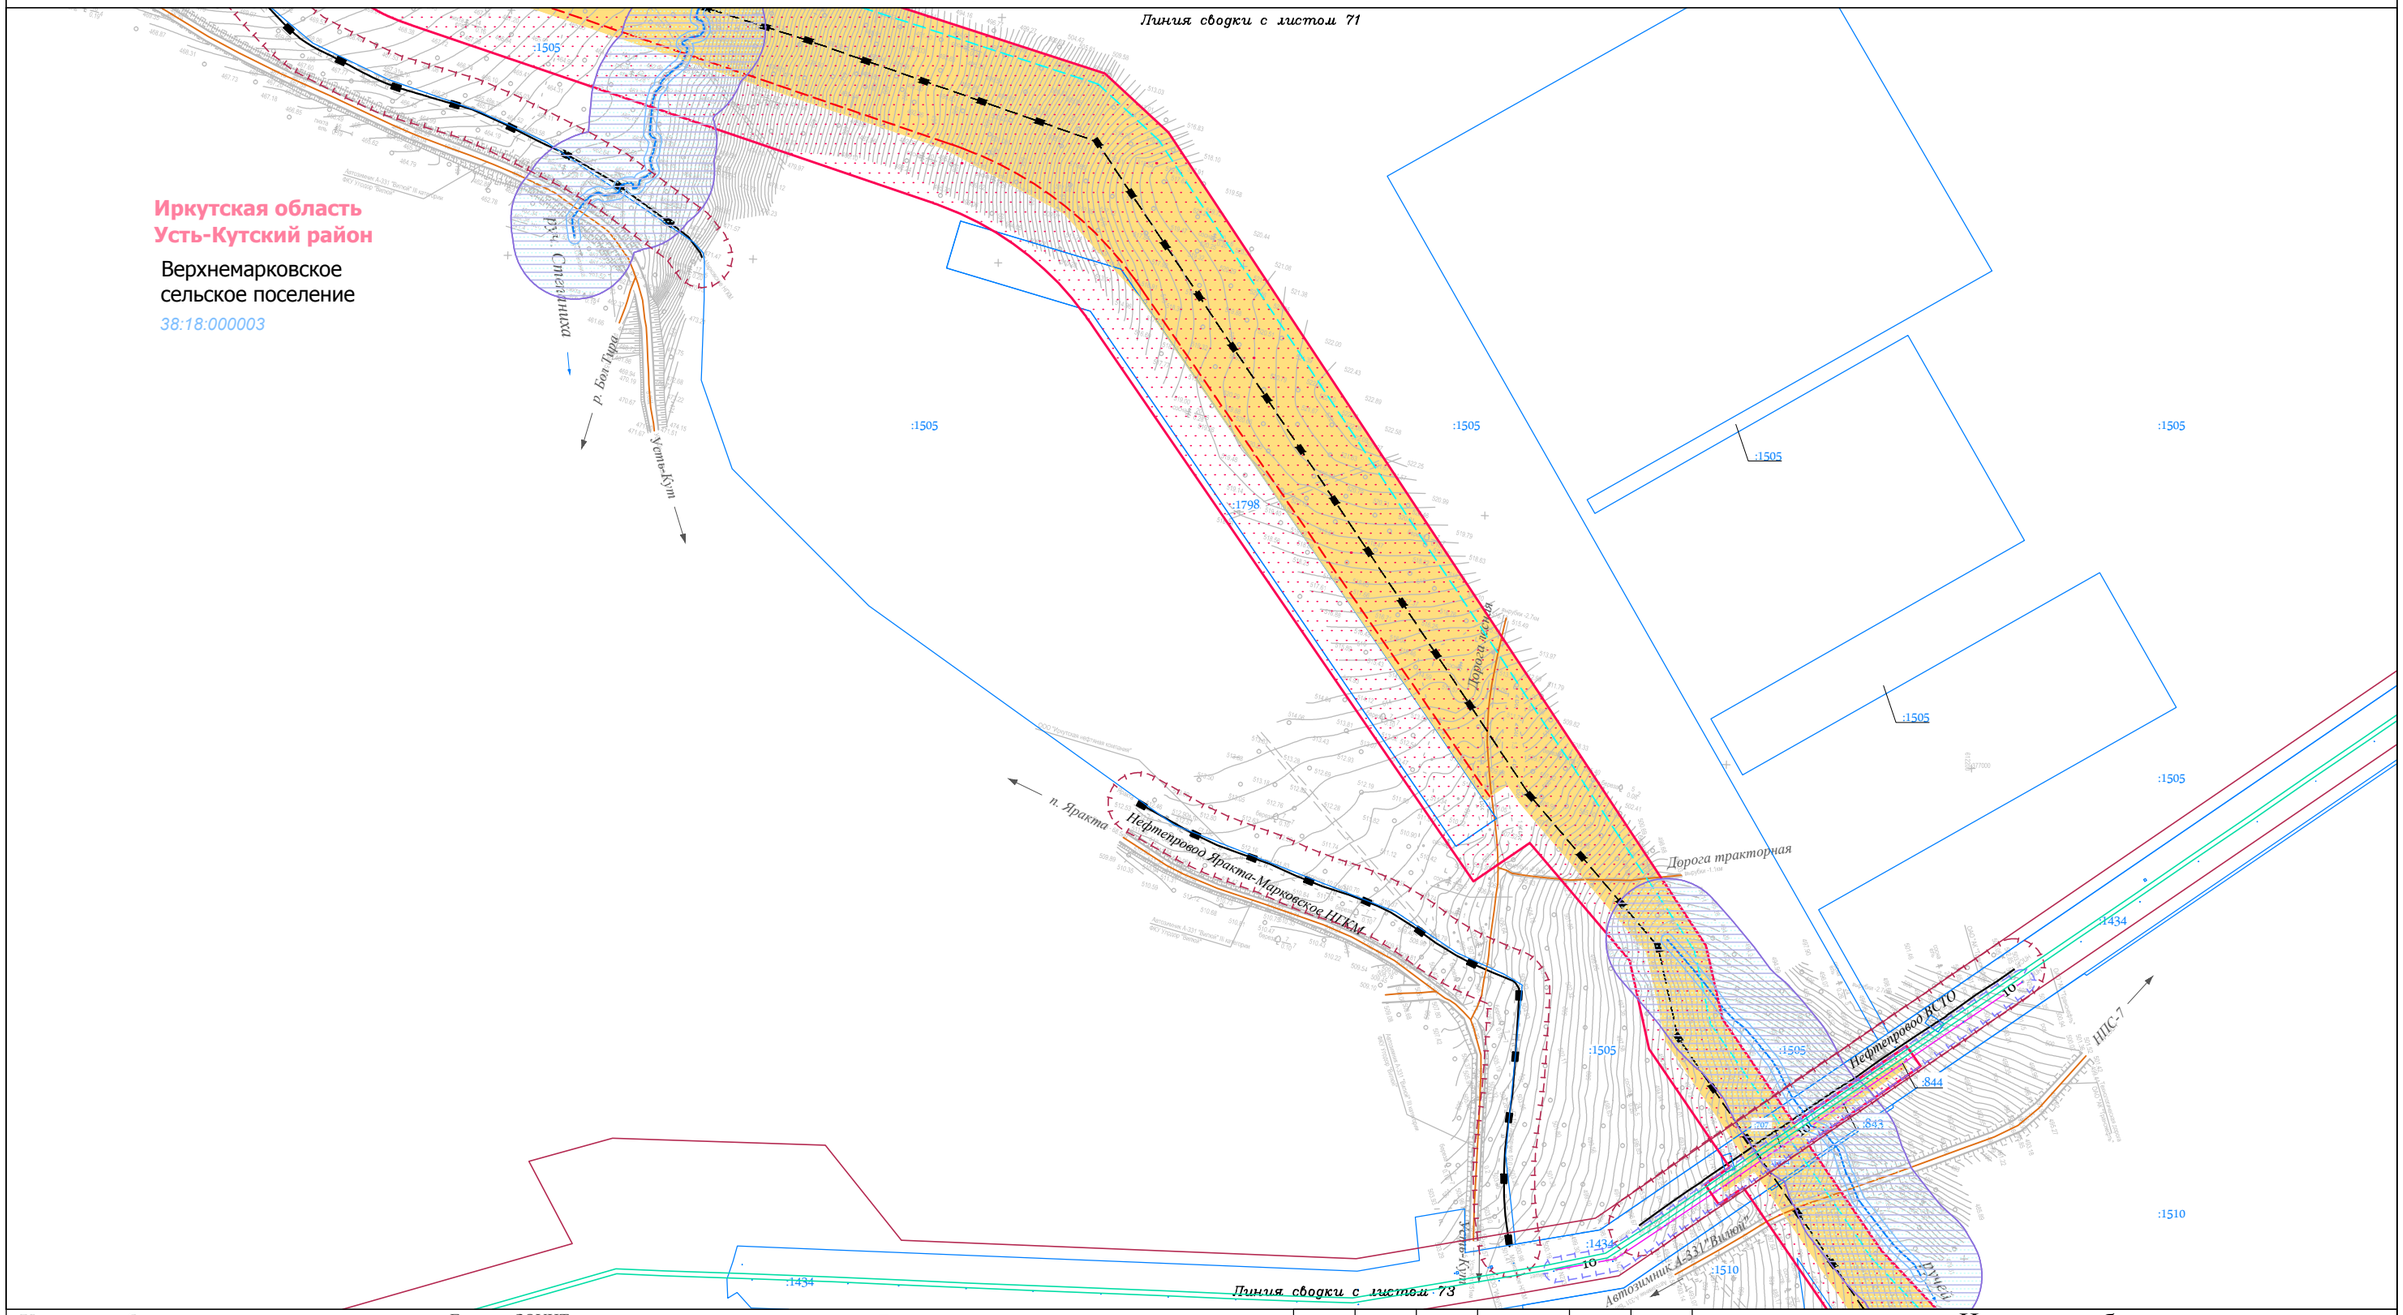

Условные обозначения:

- граница муниципального района
- граница городского поселения
- граница сельского поселения
- граница населенного пункта
- дорога обычного типа федерального значения
- дорога обычного типа местного значения
- зимняя дорога обычного типа
- местного значения
- реки, каналы, водотоки, озёра
- граница территории, в отношении которой осуществляется подготовка проекта планировки территории по объекту «Трубопроводная система транспорта продуктов переработки природного и попутного нефтяного газа Ярактинского НГКМ, Марковского НГКМ до города Усть-Кут. Этапы 1, 2»
- граница зоны планируемого размещения линейного объекта «Трубопроводная система транспорта продуктов переработки природного и попутного нефтяного газа Ярактинского НГКМ, Марковского НГКМ до города Усть-Кут. Этапы 1, 2»

Земельные участки, учтённые в НГРН:

- :1334 — граница существующего земельного участка, его кадастровый номер
- 38:18:000003 — граница кадастрового квартала, его номер

Границы ЗОУИТ:

Нормативные границы ЗОУИТ:

- санитарно-защитная полоса водовода (10 м)
- охранная зона систем нефте- и газоснабжения (для нефтепровода и газопровода = 25 м, для конденсатопровода = 100 м)
- охранная зона объектов электросетевого хозяйства (для ВЛ 0.4 кВ = 2 м, для ВЛ 6 кв, 10 кВ = 10 м, для ВЛ 35 кВ = 15 м, для ВЛ 110 кв = 20 м, для ВЛ 220 кВ = 25 м)
- береговая полоса (5 м, 20 м)
- прибрежная защитная полоса (50 м)
- водоохранная зона (50 м, 100 м, 200 м)

Утверждённые в установленном порядке границы ЗОУИТ:

- охранная зона систем нефте- и газоснабжения
- охранная зона объектов электросетевого хозяйства
- охранная зона линий и сооружений связи

Проектируемые коммуникации:

- дорога обычного типа местного значения
- кабель электрохимической защиты
- кабель силовой
- ВЛ 6 кВ
- эстакада кабельная
- трубопровод промысловый

Существующие коммуникации:

- нефтепровод промысловый
- нефтепровод прочий
- конденсатопровод
- газопровод ПНГ (попутный нефтяной газ)
- 0.4 — линия электропередач 0,4 кВ
- 6 — линия электропередач 6 кВ
- 10 — линия электропередач 10 кВ
- 35 — линия электропередач 35 кВ
- 110 — линия электропередач 110 кВ
- 220 — линия электропередач 220 кВ
- W — кабель электрический подземный
- водовод высокого давления
- эстакада кабельная

Изм.	Кол.уч.	Лист	№ док.	Подп.	Дата
Разработал		Сухарев Д.В.			10.17
		Богомол И.С.			10.17
		Роголёва Е.Н.			10.17
Проверил		Астахова Ю.В.			10.17
Н. контроль		Мироманова А.Л.			10.17

Иркутская область

Документация по планировке территории (проект планировки территории, содержащий проект межевания территории) для размещения объекта «Трубопроводная система транспорта продуктов переработки природного и попутного нефтяного газа Ярактинского НГКМ, Марковского НГКМ до города Усть-Кут. Этапы 1, 2»


Заказчик: ИРКУТСКАЯ НЕФТЯНАЯ КОМПАНИЯ

Стадия	Лист	Листов
П	72	158

Чертёж обоснования проекта межевания территории

М 1:5000

ООО "СЕРВИСТА"
Иркутск, ул. Байкальская, дом 105А, оф. 505

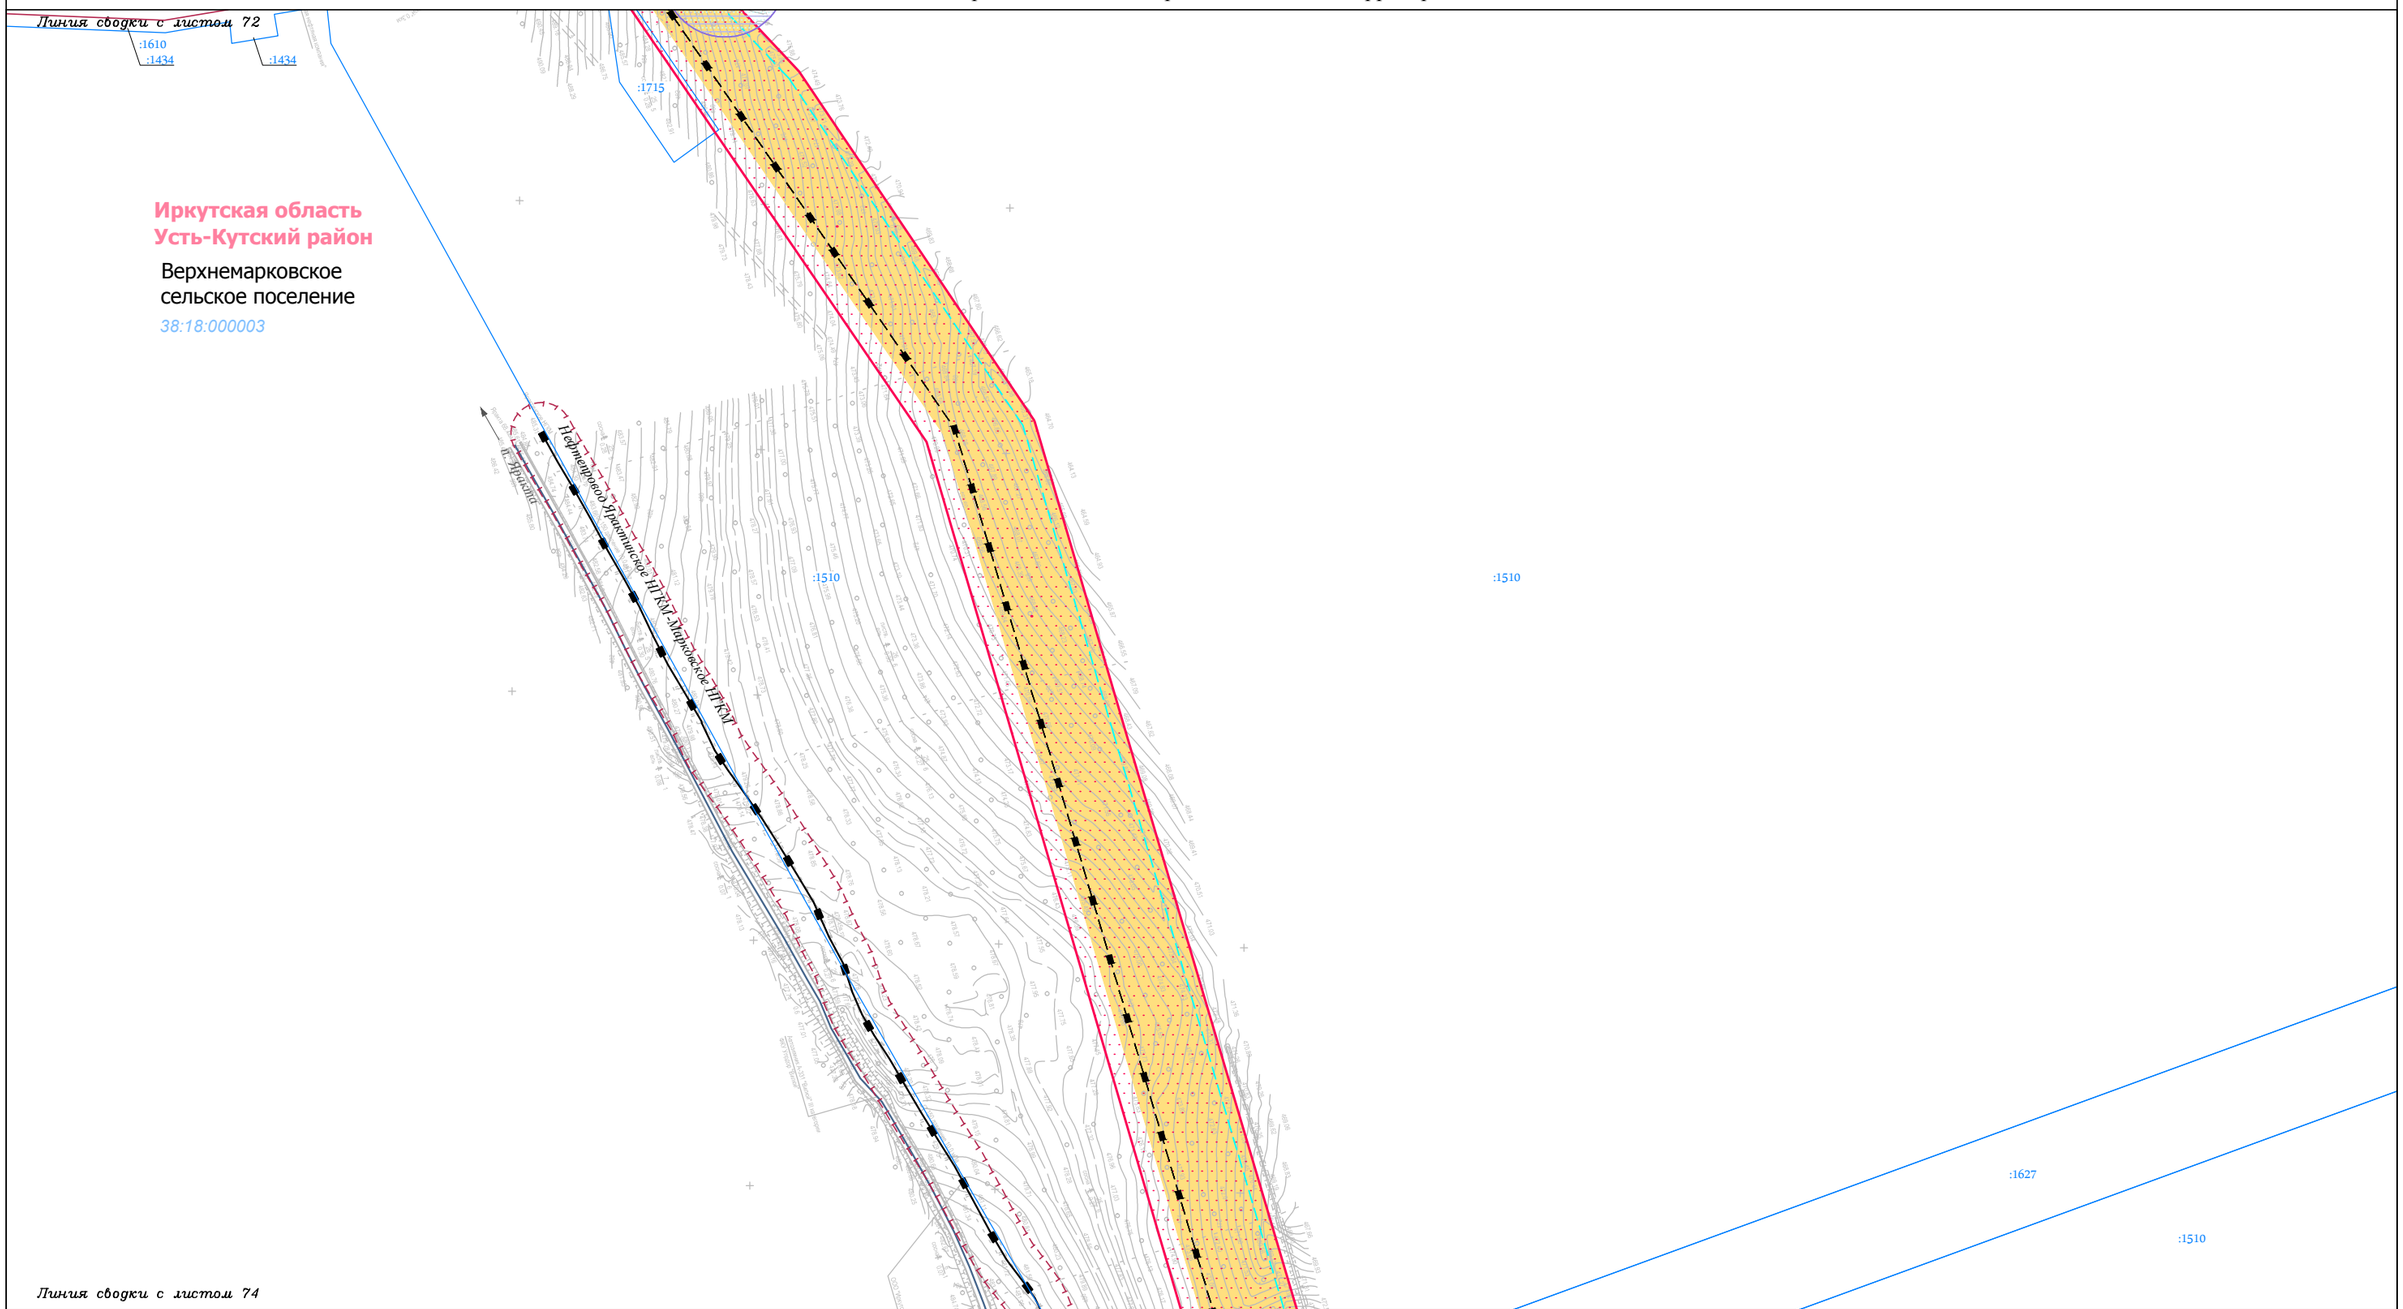

Условные обозначения:

- граница муниципального район
- граница городского поселения
- граница сельского поселения
- граница населенного пункта
- дорога обычного типа федерального значения
- дорога обычного типа местного значения
- зимняя дорога обычного типа
- местного значения
- реки, каналы, водотоки, озёра
- граница территории, в отношении которой осуществляется подготовка проекта планировки территории по объекту «Трубопроводная система транспорта продуктов переработки природного и попутного нефтяного газа Ярактинского НГКМ, Марковского НГКМ до города Усть-Кут. Этапы 1, 2»
- граница зоны планируемого размещения линейного объекта «Трубопроводная система транспорта продуктов переработки природного и попутного нефтяного газа Ярактинского НГКМ, Марковского НГКМ до города Усть-Кут. Этапы 1, 2»

Земельные участки, учтённые в НГРН:

- :1334 — граница существующего земельного участка, его кадастровый номер
- 38:18:000003 — граница кадастрового квартала, его номер

Границы ЗОУИТ:

Нормативные границы ЗОУИТ:

- санитарно-защитная полоса водовода (10 м)
- охранная зона систем нефте- и газоснабжения (для нефтепровода и газопровода = 25 м, для конденсатопровода = 100 м)
- охранная зона объектов электросетевого хозяйства (для ВЛ 0.4 кВ = 2 м, для ВЛ 6 кв, 10 кВ = 10 м, для ВЛ 35 кВ = 15 м, для ВЛ 110 кв = 20 м, для ВЛ 220 кВ = 25 м)
- береговая полоса (5 м, 20 м)
- прибрежная защитная полоса (50 м)
- водоохранная зона (50 м, 100 м, 200 м)

Утверждённые в установленном порядке границы ЗОУИТ:

- охранная зона систем нефте- и газоснабжения
- охранная зона объектов электросетевого хозяйства
- охранная зона линий и сооружений связи

Проектируемые коммуникации:

- дорога обычного типа местного значения
- кабель электрохимической защиты
- кабель силовой
- ВЛ 6 кВ
- эстакада кабельная
- трубопровод промысловый

Существующие коммуникации:

- нефтепровод промысловый
- нефтепровод прочий
- конденсатопровод
- газопровод ПНГ (попутный нефтяной газ)
- 0.4 — линия электропередач 0,4 кВ
- 6 — линия электропередач 6 кВ
- 10 — линия электропередач 10 кВ
- 35 — линия электропередач 35 кВ
- 110 — линия электропередач 110 кВ
- 220 — линия электропередач 220 кВ
- W — кабель электрический подземный
- водовод высокого давления
- эстакада кабельная

Изм.	Кол.уч.	Лист	№ док.	Подп.	Дата
Разработал		Сухарев Д.В.			10.17
		Богомол И.С.			10.17
		Роголёва Е.Н.			10.17
Проверил		Астахова Ю.В.			10.17
Н. контроль		Мироманова А.Л.			10.17

Иркутская область

Документация по планировке территории (проект планировки территории, содержащий проект межевания территории) для размещения объекта «Трубопроводная система транспорта продуктов переработки природного и попутного нефтяного газа Ярактинского НГКМ, Марковского НГКМ до города Усть-Кут. Этапы 1, 2»

Заказчик:
ИРКУТСКАЯ НЕФТЯНАЯ КОМПАНИЯ


Стадия	Лист	Листов
П	73	158

Чертёж обоснования проекта межевания территории

М 1:5000

ООО "СЕРВИСТА"
Иркутск, ул. Байкальская, дом 105А, оф. 505

Линия сводки с листом 73

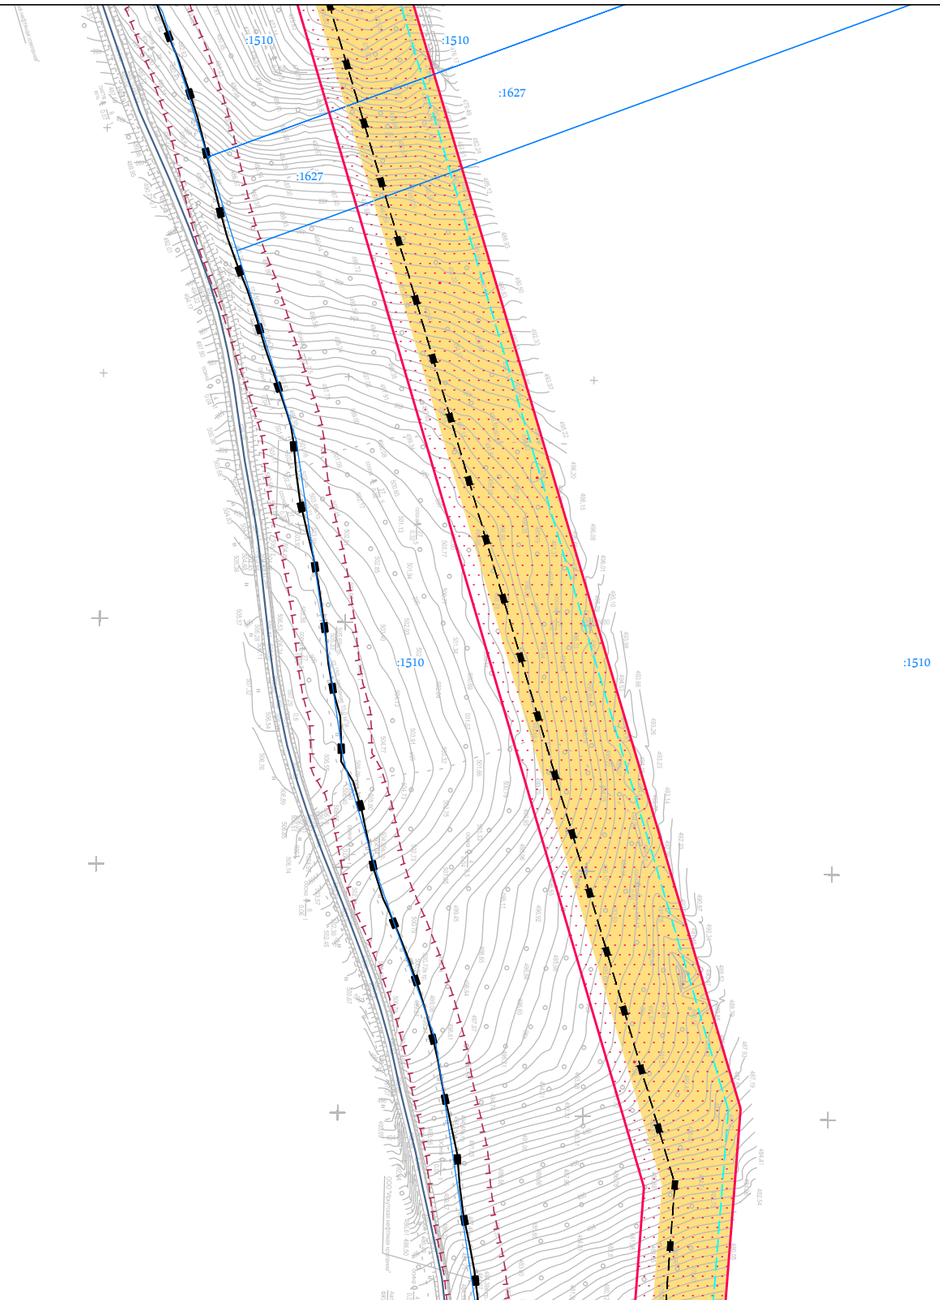

Иркутская область
Усть-Кутский район

Верхнемарковское
сельское поселение

38:18:000003

Линия сводки с листом 75

Условные обозначения:

- граница муниципального район
- граница городского поселения
- граница сельского поселения
- граница населенного пункта
- дорога обычного типа федерального значения
- дорога обычного типа местного значения
- зимняя дорога обычного типа
- местного значения
- реки, каналы, водотоки, озёра
- граница территории, в отношении которой осуществляется подготовка проекта планировки территории по объекту «Трубопроводная система транспорта продуктов переработки природного и попутного нефтяного газа Ярактинского НГКМ, Марковского НГКМ до города Усть-Кут. Этапы 1, 2»
- граница зоны планируемого размещения линейного объекта «Трубопроводная система транспорта продуктов переработки природного и попутного нефтяного газа Ярактинского НГКМ, Марковского НГКМ до города Усть-Кут. Этапы 1, 2»

Земельные участки, учтённые в НГРН:

- :1334 — граница существующего земельного участка, его кадастровый номер
- 38:18:000003 — граница кадастрового квартала, его номер

Границы ЗОУИТ:

Нормативные границы ЗОУИТ:

- санитарно-защитная полоса водовода (10 м)
- охранная зона систем нефте- и газоснабжения (для нефтепровода и газопровода = 25 м, для конденсатопровода = 100 м)
- охранная зона объектов электросетевого хозяйства (для ВЛ 0.4 кВ = 2 м, для ВЛ 6 кв, 10 кВ = 10 м, для ВЛ 35 кВ = 15 м, для ВЛ 110 кв = 20 м, для ВЛ 220 кВ = 25 м)
- береговая полоса (5 м, 20 м)
- прибрежная защитная полоса (50 м)
- водоохранная зона (50 м, 100 м, 200 м)

Утверждённые в установленном порядке границы ЗОУИТ:

- охранная зона систем нефте- и газоснабжения
- охранная зона объектов электросетевого хозяйства
- охранная зона линий и сооружений связи

Проектируемые коммуникации:

- дорога обычного типа местного значения
- кабель электрохимической защиты
- кабель силовой
- ВЛ 6 кВ
- эстакада кабельная
- трубопровод промысловый

Существующие коммуникации:

- нефтепровод промысловый
- нефтепровод прочий
- конденсатопровод
- газопровод ПНГ (попутный нефтяной газ)
- 0.4 — линия электропередач 0,4 кВ
- 6 — линия электропередач 6 кВ
- 10 — линия электропередач 10 кВ
- 35 — линия электропередач 35 кВ
- 110 — линия электропередач 110 кВ
- 220 — линия электропередач 220 кВ
- W — кабель электрический подземный
- водовод высокого давления
- эстакада кабельная

Изм.	Кол.уч.	Лист	№ док.	Подп.	Дата
Разработал		Сухарев Д.В.			10.17
		Богомол И.С.			10.17
		Роголёва Е.Н.			10.17
Проверил		Астахова Ю.В.			10.17
Н. контроль		Мироманова А.Л.			10.17

Иркутская область

Документация по планировке территории (проект планировки территории, содержащий проект межевания территории) для размещения объекта «Трубопроводная система транспорта продуктов переработки природного и попутного нефтяного газа Ярактинского НГКМ, Марковского НГКМ до города Усть-Кут. Этапы 1, 2»

Заказчик:
ИРКУТСКАЯ НЕФТЯНАЯ КОМПАНИЯ

Стадия	Лист	Листов
П	74	158

Чертёж обоснования проекта межевания территории

М 1:5000

ООО "СЕРВИСТА"
Иркутск, ул. Байкальская, дом 105А, оф. 505

Линия сводки с листом 74

Иркутская область
Усть-Кутский район

Верхнемарковское
сельское поселение

38:18:000003

:1510

:1510

Дорога лесная

:1480

:1484

:1484

Линия сводки с листом 76

Условные обозначения:

- граница муниципального район
- граница городского поселения
- граница сельского поселения
- граница населенного пункта
- дорога обычного типа федерального значения
- дорога обычного типа местного значения
- зимняя дорога обычного типа местного значения
- реки, каналы, водотоки, озёра
- граница территории, в отношении которой осуществляется подготовка проекта планировки территории по объекту «Трубопроводная система транспорта продуктов переработки природного и попутного нефтяного газа Ярактинского НГКМ, Марковского НГКМ до города Усть-Кут. Этапы 1, 2»
- граница зоны планируемого размещения линейного объекта «Трубопроводная система транспорта продуктов переработки природного и попутного нефтяного газа Ярактинского НГКМ, Марковского НГКМ до города Усть-Кут. Этапы 1, 2»

Земельные участки, учтённые в НГРН:

- :1334 — граница существующего земельного участка, его кадастровый номер
- 38:18:000003 — граница кадастрового квартала, его номер

Границы ЗОУИТ:

Нормативные границы ЗОУИТ:

- санитарно-защитная полоса водовода (10 м)
- охранная зона систем нефте- и газоснабжения (для нефтепровода и газопровода = 25 м, для конденсатопровода = 100 м)
- охранная зона объектов электросетевого хозяйства (для ВЛ 0.4 кВ = 2 м, для ВЛ 6 кв, 10 кВ = 10 м, для ВЛ 35 кВ = 15 м, для ВЛ 110 кв = 20 м, для ВЛ 220 кВ = 25 м)
- береговая полоса (5 м, 20 м)
- прибрежная защитная полоса (50 м)
- водоохранная зона (50 м, 100 м, 200 м)

Утверждённые в установленном порядке границы ЗОУИТ:

- охранная зона систем нефте- и газоснабжения
- охранная зона объектов электросетевого хозяйства
- охранная зона линий и сооружений связи

Проектируемые коммуникации:

- дорога обычного типа местного значения
- кабель электрохимической защиты
- кабель силовой
- ВЛ 6 кВ
- эстакада кабельная
- трубопровод промысловый

Существующие коммуникации:

- нефтепровод промысловый
- нефтепровод прочий
- конденсатопровод
- газопровод ПНГ (попутный нефтяной газ)
- 0.4 — линия электропередач 0,4 кВ
- 6 — линия электропередач 6 кВ
- 10 — линия электропередач 10 кВ
- 35 — линия электропередач 35 кВ
- 110 — линия электропередач 110 кВ
- 220 — линия электропередач 220 кВ
- W — кабель электрический подземный
- водовод высокого давления
- эстакада кабельная

Изм.	Кол.уч.	Лист	№ док.	Подп.	Дата
Разработал		Сухарев Д.В.			10.17
		Богомол И.С.			10.17
		Роголёва Е.Н.			10.17
Проверил		Астахова Ю.В.			10.17
Н. контроль		Мироманова А.Л.			10.17

Иркутская область

Документация по планировке территории (проект планировки территории, содержащий проект межевания территории) для размещения объекта «Трубопроводная система транспорта продуктов переработки природного и попутного нефтяного газа Ярактинского НГКМ, Марковского НГКМ до города Усть-Кут. Этапы 1, 2»


Заказчик:
ИРКУТСКАЯ НЕФТЯНАЯ КОМПАНИЯ

Стадия	Лист	Листов
П	75	158

Чертёж обоснования проекта межевания территории

М 1:5000

ООО "СЕРВИСТА"
Иркутск, ул. Байкальская, дом 105А, оф. 505

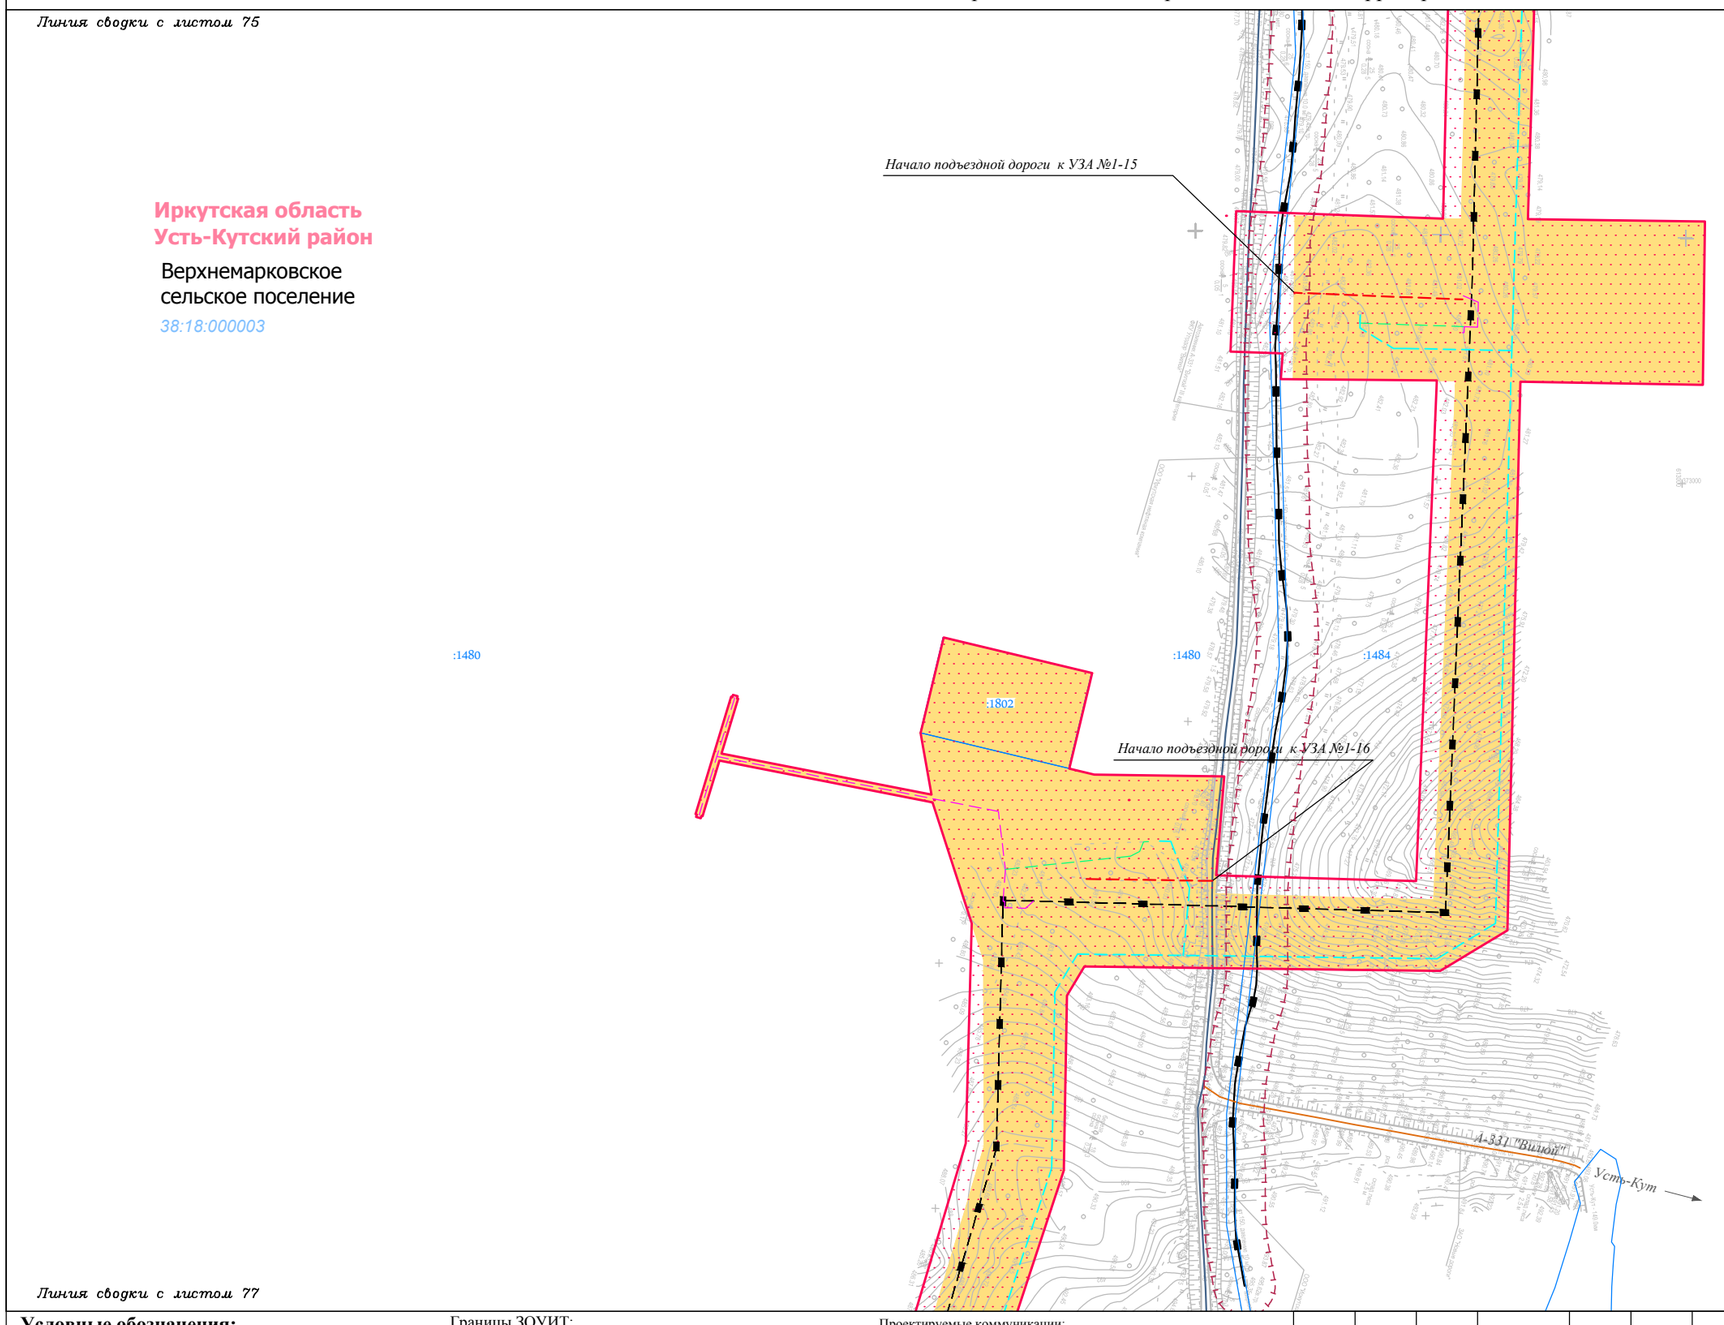

Условные обозначения:

- граница муниципального район
- граница городского поселения
- граница сельского поселения
- граница населенного пункта
- дорога обычного типа федерального значения
- дорога обычного типа местного значения
- зимняя дорога обычного типа местного значения
- реки, каналы, водотоки, озёра
- граница территории, в отношении которой осуществляется подготовка проекта планировки территории по объекту «Трубопроводная система транспорта продуктов переработки природного и попутного нефтяного газа Ярактинского НГКМ, Марковского НГКМ до города Усть-Кут. Этапы 1, 2»
- граница зоны планируемого размещения линейного объекта «Трубопроводная система транспорта продуктов переработки природного и попутного нефтяного газа Ярактинского НГКМ, Марковского НГКМ до города Усть-Кут. Этапы 1, 2»

Земельные участки, учтённые в НГРН:

- :1334 — граница существующего земельного участка, его кадастровый номер
- 38:18:000003 — граница кадастрового квартала, его номер

Границы ЗОУИТ:

Нормативные границы ЗОУИТ:

- санитарно-защитная полоса водовода (10 м)
- охранная зона систем нефте- и газоснабжения (для нефтепровода и газопровода = 25 м, для конденсатопровода = 100 м)
- охранная зона объектов электросетевого хозяйства (для ВЛ 0.4 кВ = 2 м, для ВЛ 6 кв, 10 кВ = 10 м, для ВЛ 35 кВ = 15 м, для ВЛ 110 кв = 20 м, для ВЛ 220 кВ = 25 м)
- береговая полоса (5 м, 20 м)
- прибрежная защитная полоса (50 м)
- водоохранная зона (50 м, 100 м, 200 м)

Утверждённые в установленном порядке границы ЗОУИТ:

- охранная зона систем нефте- и газоснабжения
- охранная зона объектов электросетевого хозяйства
- охранная зона линий и сооружений связи

Проектируемые коммуникации:

- дорога обычного типа местного значения
- кабель электрохимической защиты
- кабель силовой
- ВЛ 6 кВ
- эстакада кабельная
- трубопровод промысловый

Существующие коммуникации:

- нефтепровод промысловый
- нефтепровод прочий
- конденсатопровод
- газопровод ПНГ (попутный нефтяной газ)
- 0.4 — линия электропередач 0,4 кВ
- 6 — линия электропередач 6 кВ
- 10 — линия электропередач 10 кВ
- 35 — линия электропередач 35 кВ
- 110 — линия электропередач 110 кВ
- 220 — линия электропередач 220 кВ
- W — кабель электрический подземный
- водовод высокого давления
- эстакада кабельная

Изм.	Кол.уч.	Лист	№ док.	Подп.	Дата
Разработал		Сухарев Д.В.			10.17
		Богомол И.С.			10.17
		Роголёва Е.Н.			10.17
Проверил		Астахова Ю.В.			10.17
Н. контроль		Мироманова А.Л.			10.17

Иркутская область

Документация по планировке территории (проект планировки территории, содержащий проект межевания территории) для размещения объекта «Трубопроводная система транспорта продуктов переработки природного и попутного нефтяного газа Ярактинского НГКМ, Марковского НГКМ до города Усть-Кут. Этапы 1, 2»


Заказчик: ИРКУТСКАЯ НЕФТЯНАЯ КОМПАНИЯ

Стадия	Лист	Листов
П	76	158

Чертёж обоснования проекта межевания территории

М 1:5000

ООО "СЕРВИСТА"
Иркутск, ул. Байкальская, дом 105А, оф. 505

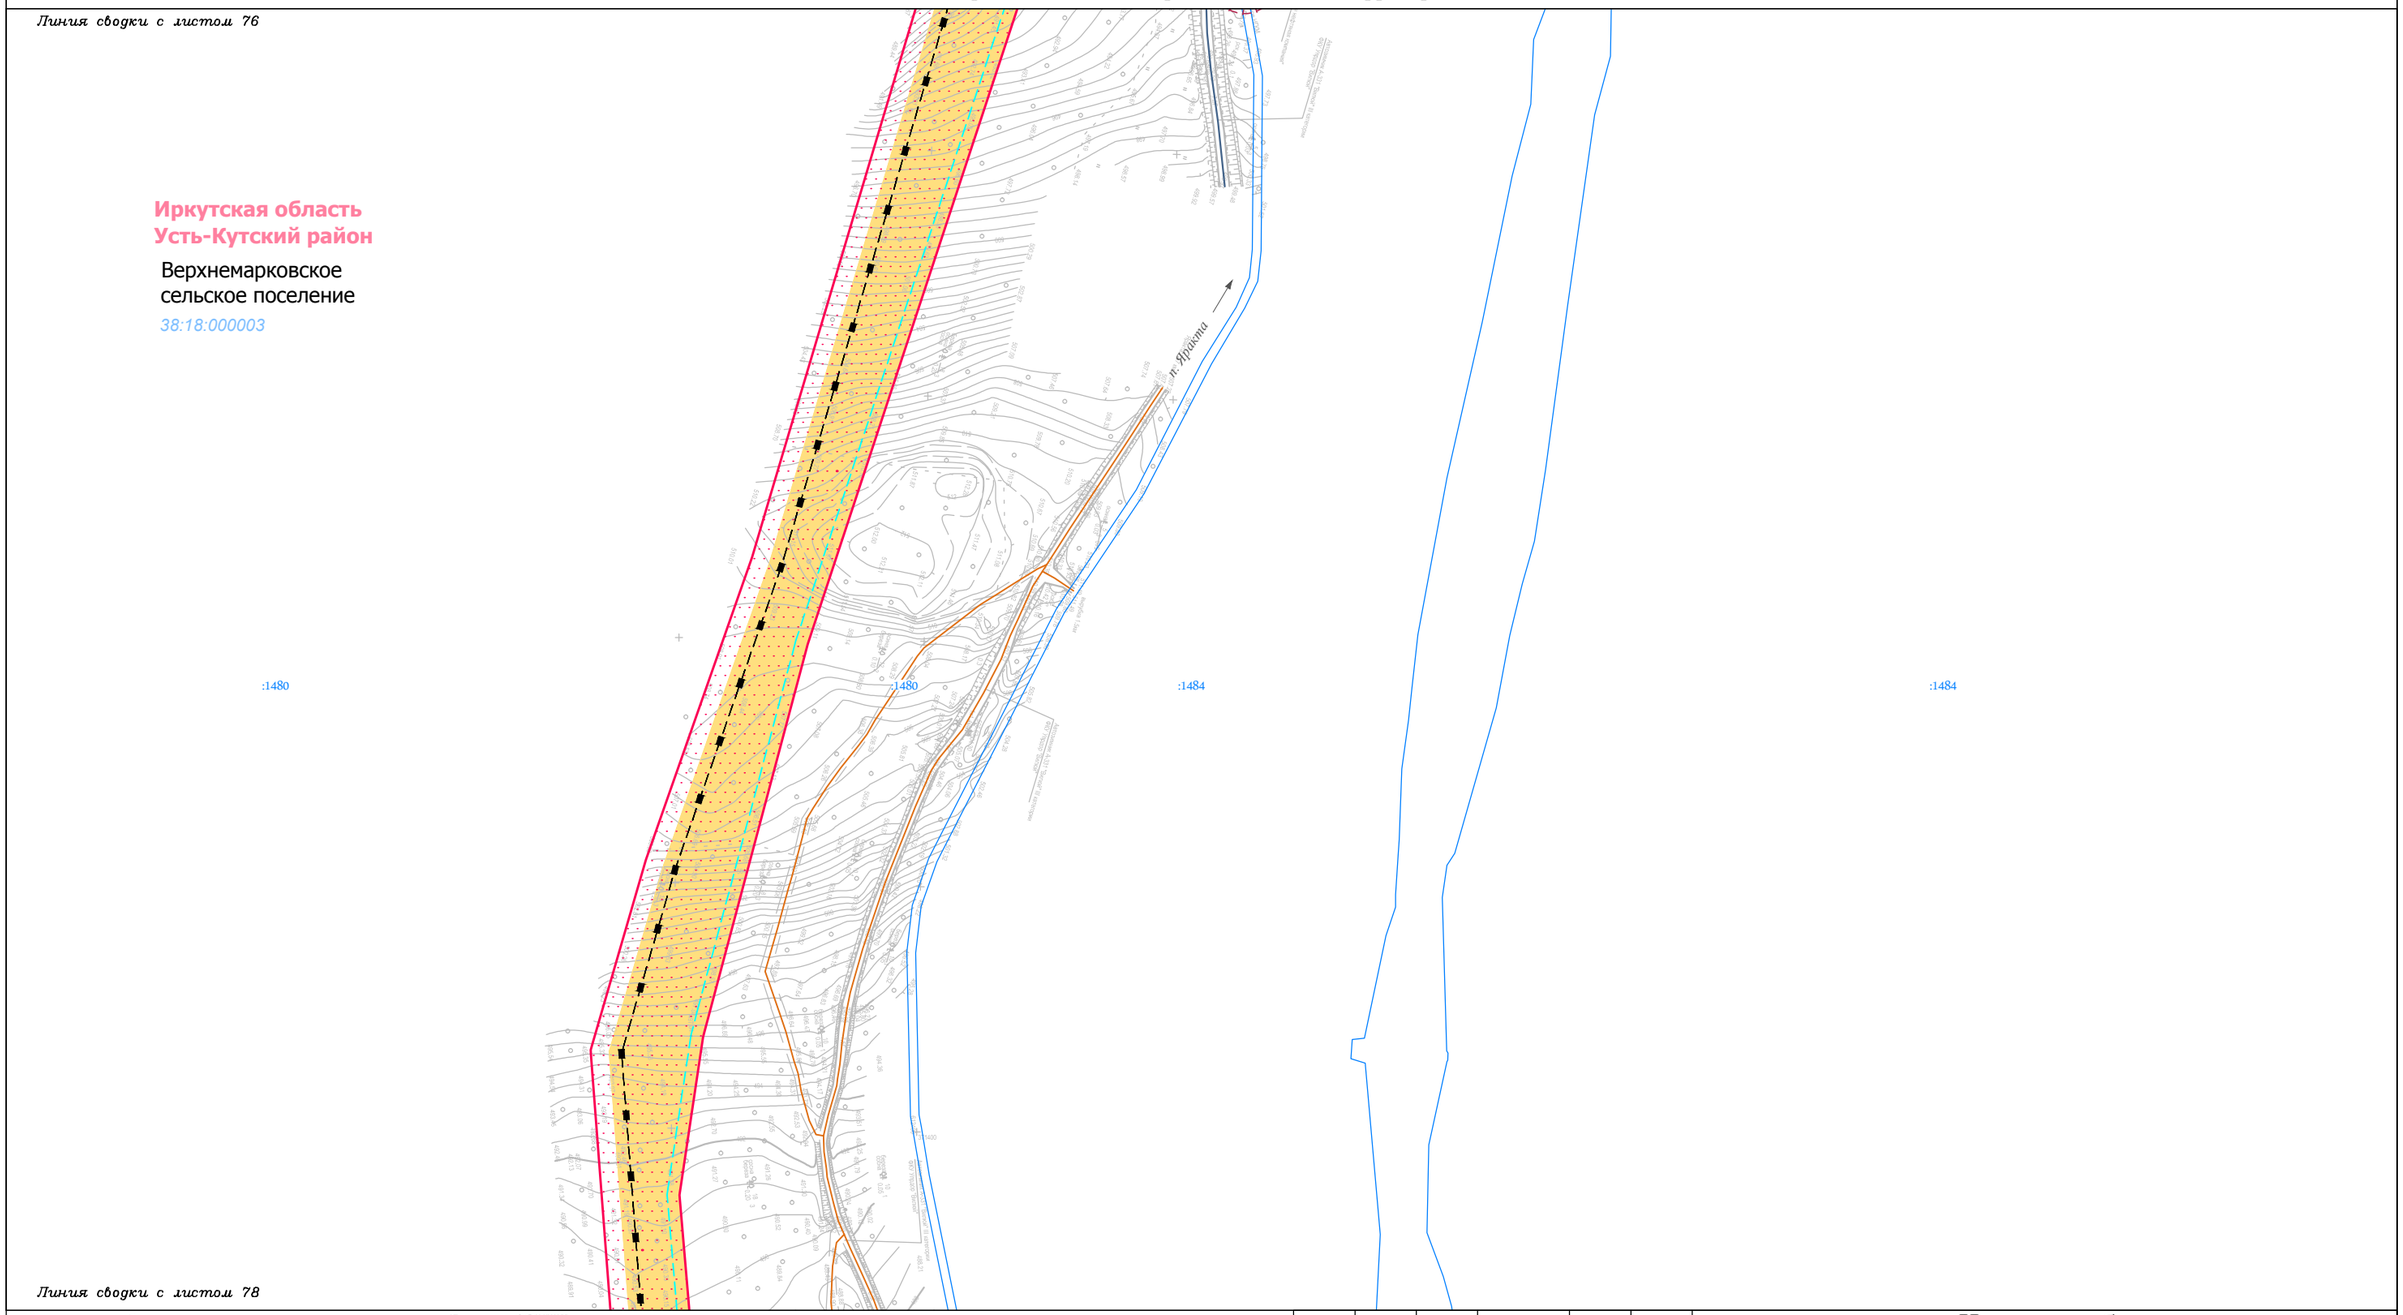

Условные обозначения:

- граница муниципального район
- граница городского поселения
- граница сельского поселения
- граница населенного пункта
- дорога обычного типа федерального значения
- дорога обычного типа местного значения
- зимняя дорога обычного типа местного значения
- реки, каналы, водотоки, озёра
- граница территории, в отношении которой осуществляется подготовка проекта планировки территории по объекту «Трубопроводная система транспорта продуктов переработки природного и попутного нефтяного газа Ярактинского НГКМ, Марковского НГКМ до города Усть-Кут. Этапы 1, 2»
- граница зоны планируемого размещения линейного объекта «Трубопроводная система транспорта продуктов переработки природного и попутного нефтяного газа Ярактинского НГКМ, Марковского НГКМ до города Усть-Кут. Этапы 1, 2»

Земельные участки, учтённые в НГРН:

- :1334 — граница существующего земельного участка, его кадастровый номер
- 38:18:000003 — граница кадастрового квартала, его номер

Границы ЗОУИТ:

Нормативные границы ЗОУИТ:

- санитарно-защитная полоса водовода (10 м)
- охранная зона систем нефте- и газоснабжения (для нефтепровода и газопровода = 25 м, для конденсатопровода = 100 м)
- охранная зона объектов электросетевого хозяйства (для ВЛ 0.4 кВ = 2 м, для ВЛ 6 кв, 10 кВ = 10 м, для ВЛ 35 кВ = 15 м, для ВЛ 110 кв = 20 м, для ВЛ 220 кВ = 25 м)
- береговая полоса (5 м, 20 м)
- прибрежная защитная полоса (50 м)
- водоохранная зона (50 м, 100 м, 200 м)

Утверждённые в установленном порядке границы ЗОУИТ:

- охранная зона систем нефте- и газоснабжения
- охранная зона объектов электросетевого хозяйства
- охранная зона линий и сооружений связи

Проектируемые коммуникации:

- дорога обычного типа местного значения
- кабель электрохимической защиты
- кабель силовой
- ВЛ 6 кВ
- эстакада кабельная
- трубопровод промысловый

Существующие коммуникации:

- нефтепровод промысловый
- нефтепровод прочий
- конденсатопровод
- газопровод ПНГ (попутный нефтяной газ)
- 0.4 — линия электропередач 0,4 кВ
- 6 — линия электропередач 6 кВ
- 10 — линия электропередач 10 кВ
- 35 — линия электропередач 35 кВ
- 110 — линия электропередач 110 кВ
- 220 — линия электропередач 220 кВ
- W — кабель электрический подземный
- водовод высокого давления
- эстакада кабельная

Изм.	Кол.уч.	Лист	№ док.	Подп.	Дата
Разработал		Сухарев Д.В.			10.17
		Богомол И.С.			10.17
		Роголёва Е.Н.			10.17
Проверил		Астахова Ю.В.			10.17
Н. контроль		Мироманова А.Л.			10.17

Иркутская область

Документация по планировке территории (проект планировки территории, содержащий проект межевания территории) для размещения объекта «Трубопроводная система транспорта продуктов переработки природного и попутного нефтяного газа Ярактинского НГКМ, Марковского НГКМ до города Усть-Кут. Этапы 1, 2»

Заказчик: ИРКУТСКАЯ НЕФТЯНАЯ КОМПАНИЯ


Стадия	Лист	Листов
П	77	158

Чертёж обоснования проекта межевания территории

М 1:5000

ООО "СЕРВИСТА"
Иркутск, ул. Байкальская, дом 105А, оф. 505

Линия сводки с листом 77

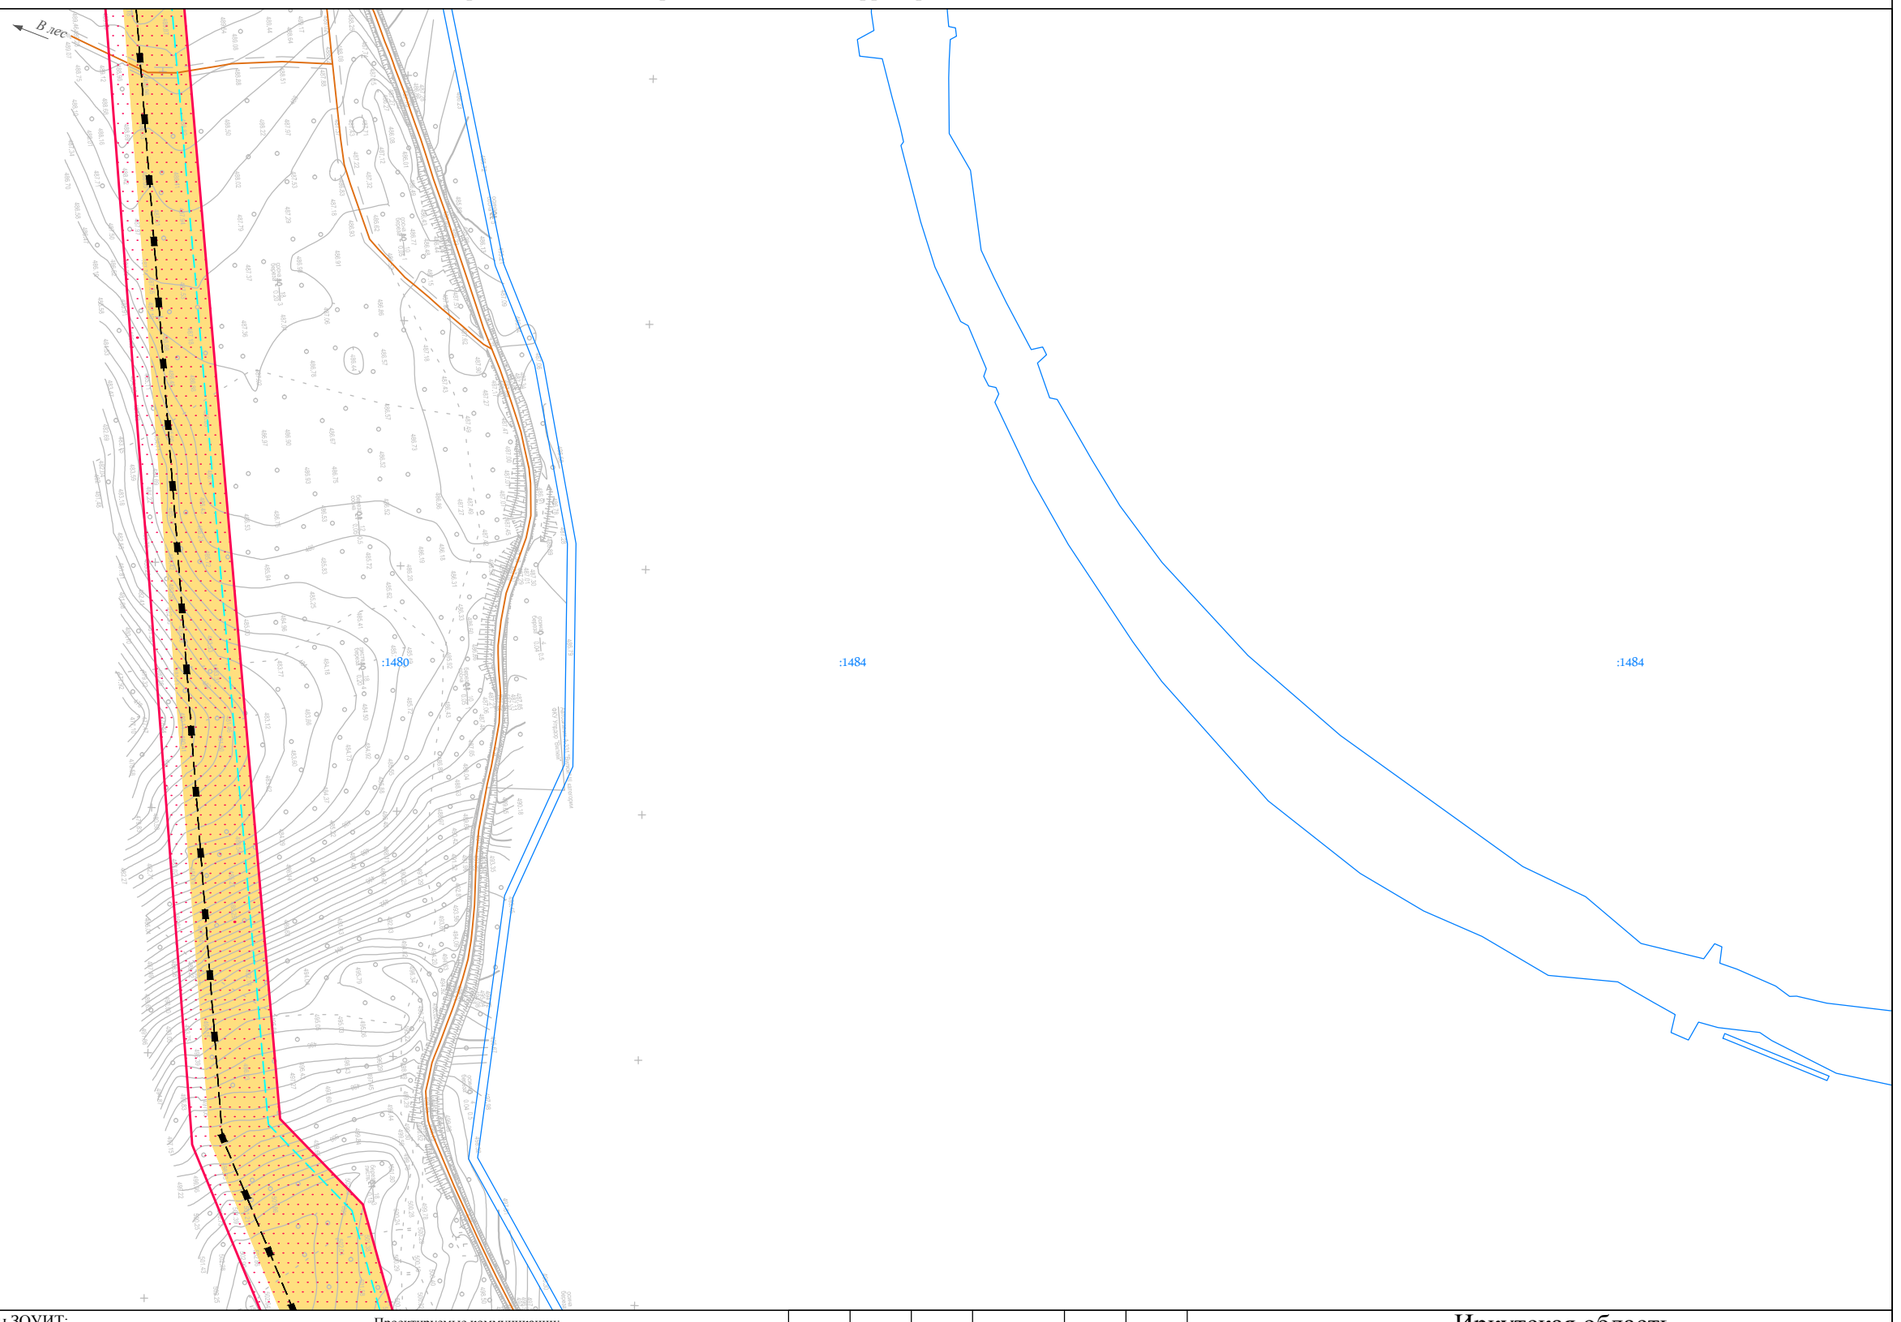

Линия сводки с листом 79

Условные обозначения:

- граница муниципального район
- граница городского поселения
- граница сельского поселения
- граница населенного пункта
- дорога обычного типа федерального значения
- дорога обычного типа местного значения
- зимняя дорога обычного типа
- местного значения
- реки, каналы, водотоки, озёра
- граница территории, в отношении которой осуществляется подготовка проекта планировки территории по объекту «Трубопроводная система транспорта продуктов переработки природного и попутного нефтяного газа Ярактинского НГКМ, Марковского НГКМ до города Усть-Кут. Этапы 1, 2»
- граница зоны планируемого размещения линейного объекта «Трубопроводная система транспорта продуктов переработки природного и попутного нефтяного газа Ярактинского НГКМ, Марковского НГКМ до города Усть-Кут. Этапы 1, 2»

Земельные участки, учтённые в НГРН:

- :1334 — граница существующего земельного участка, его кадастровый номер
- 38:18:000003 — граница кадастрового квартала, его номер

Границы ЗОУИТ:

Нормативные границы ЗОУИТ:

- санитарно-защитная полоса водовода (10 м)
- охранная зона систем нефте- и газоснабжения (для нефтепровода и газопровода = 25 м, для конденсатопровода = 100 м)
- охранная зона объектов электросетевого хозяйства (для ВЛ 0.4 кВ = 2 м, для ВЛ 6 кв, 10 кВ = 10 м, для ВЛ 35 кВ = 15 м, для ВЛ 110 кв = 20 м, для ВЛ 220 кВ = 25 м)
- береговая полоса (5 м, 20 м)
- прибрежная защитная полоса (50 м)
- водоохранная зона (50 м, 100 м, 200 м)

Утверждённые в установленном порядке границы ЗОУИТ:

- охранная зона систем нефте- и газоснабжения
- охранная зона объектов электросетевого хозяйства
- охранная зона линий и сооружений связи

Проектируемые коммуникации:

- дорога обычного типа местного значения
- кабель электрохимической защиты
- кабель силовой
- ВЛ 6 кВ
- эстакада кабельная
- трубопровод промысловый

Существующие коммуникации:

- нефтепровод промысловый
- нефтепровод прочий
- конденсатопровод
- газопровод ПНГ (попутный нефтяной газ)
- 0.4 — линия электропередач 0,4 кВ
- 6 — линия электропередач 6 кВ
- 10 — линия электропередач 10 кВ
- 35 — линия электропередач 35 кВ
- 110 — линия электропередач 110 кВ
- 220 — линия электропередач 220 кВ
- W — кабель электрический подземный
- водовод высокого давления
- эстакада кабельная

Изм.	Кол.уч.	Лист	№ док.	Подп.	Дата
Разработал		Сухарев Д.В.			10.17
		Богомол И.С.			10.17
		Роголёва Е.Н.			10.17
Проверил		Астахова Ю.В.			10.17
Н. контроль		Мироманова А.Л.			10.17

Иркутская область

Документация по планировке территории (проект планировки территории, содержащий проект межевания территории) для размещения объекта «Трубопроводная система транспорта продуктов переработки природного и попутного нефтяного газа Ярактинского НГКМ, Марковского НГКМ до города Усть-Кут. Этапы 1, 2»

Заказчик: ИРКУТСКАЯ НЕФТЯНАЯ КОМПАНИЯ

Стадия	Лист	Листов
П	78	158

Чертёж обоснования проекта межевания территории

М 1:5000

ООО "СЕРВИСТА"
Иркутск, ул. Байкальская, дом 105А, оф. 505

Линия сводки с листом 78

Иркутская область
Усть-Кутский район

Верхнемарковское
сельское поселение
38:18:000003

:1480

:1484

Начало вдольтрассового проезда к УЗА №1-17

Усть-Кут

Линия сводки с листом 80

Условные обозначения:

- граница муниципального район
- граница городского поселения
- граница сельского поселения
- граница населенного пункта
- дорога обычного типа федерального значения
- дорога обычного типа местного значения
- зимняя дорога обычного типа
- местного значения
- реки, каналы, водотоки, озёра
- граница территории, в отношении которой осуществляется подготовка проекта планировки территории по объекту «Трубопроводная система транспорта продуктов переработки природного и попутного нефтяного газа Ярактинского НГКМ, Марковского НГКМ до города Усть-Кут. Этапы 1, 2»
- граница зоны планируемого размещения линейного объекта «Трубопроводная система транспорта продуктов переработки природного и попутного нефтяного газа Ярактинского НГКМ, Марковского НГКМ до города Усть-Кут. Этапы 1, 2»

Земельные участки, учтённые в НГРН:

- :1334 — граница существующего земельного участка, его кадастровый номер
- 38:18:000003 — граница кадастрового квартала, его номер

Границы ЗОУИТ:

Нормативные границы ЗОУИТ:

- санитарно-защитная полоса водовода (10 м)
- охранная зона систем нефте- и газоснабжения (для нефтепровода и газопровода = 25 м, для конденсатопровода = 100 м)
- охранная зона объектов электросетевого хозяйства (для ВЛ 0.4 кВ = 2 м, для ВЛ 6 кв, 10 кВ = 10 м, для ВЛ 35 кВ = 15 м, для ВЛ 110 кв = 20 м, для ВЛ 220 кВ = 25 м)
- береговая полоса (5 м, 20 м)
- прибрежная защитная полоса (50 м)
- водоохранная зона (50 м, 100 м, 200 м)

Утверждённые в установленном порядке границы ЗОУИТ:

- охранная зона систем нефте- и газоснабжения
- охранная зона объектов электросетевого хозяйства
- охранная зона линий и сооружений связи

Проектируемые коммуникации:

- дорога обычного типа местного значения
- кабель электрохимической защиты
- кабель силовой
- ВЛ 6 кВ
- эстакада кабельная
- трубопровод промысловый

Существующие коммуникации:

- нефтепровод промысловый
- нефтепровод прочий
- конденсатопровод
- газопровод ПНГ (попутный нефтяной газ)
- 0.4 — линия электропередач 0,4 кВ
- 6 — линия электропередач 6 кВ
- 10 — линия электропередач 10 кВ
- 35 — линия электропередач 35 кВ
- 110 — линия электропередач 110 кВ
- 220 — линия электропередач 220 кВ
- W — кабель электрический подземный
- водовод высокого давления
- эстакада кабельная

Изм.	Кол.уч.	Лист	№ док.	Подп.	Дата
Разработал		Сухарев Д.В.			10.17
		Богомол И.С.			10.17
		Роголёва Е.Н.			10.17
Проверил		Астахова Ю.В.			10.17
Н. контроль		Мироманова А.Л.			10.17

Иркутская область

Документация по планировке территории (проект планировки территории, содержащий проект межевания территории) для размещения объекта «Трубопроводная система транспорта продуктов переработки природного и попутного нефтяного газа Ярактинского НГКМ, Марковского НГКМ до города Усть-Кут. Этапы 1, 2»


Заказчик:
ИРКУТСКАЯ НЕФТЯНАЯ КОМПАНИЯ

Стадия	Лист	Листов
П	79	158

Чертёж обоснования проекта межевания территории

М 1:5000

ООО "СЕРВИСТА"
Иркутск, ул. Байкальская, дом 105А, оф. 505

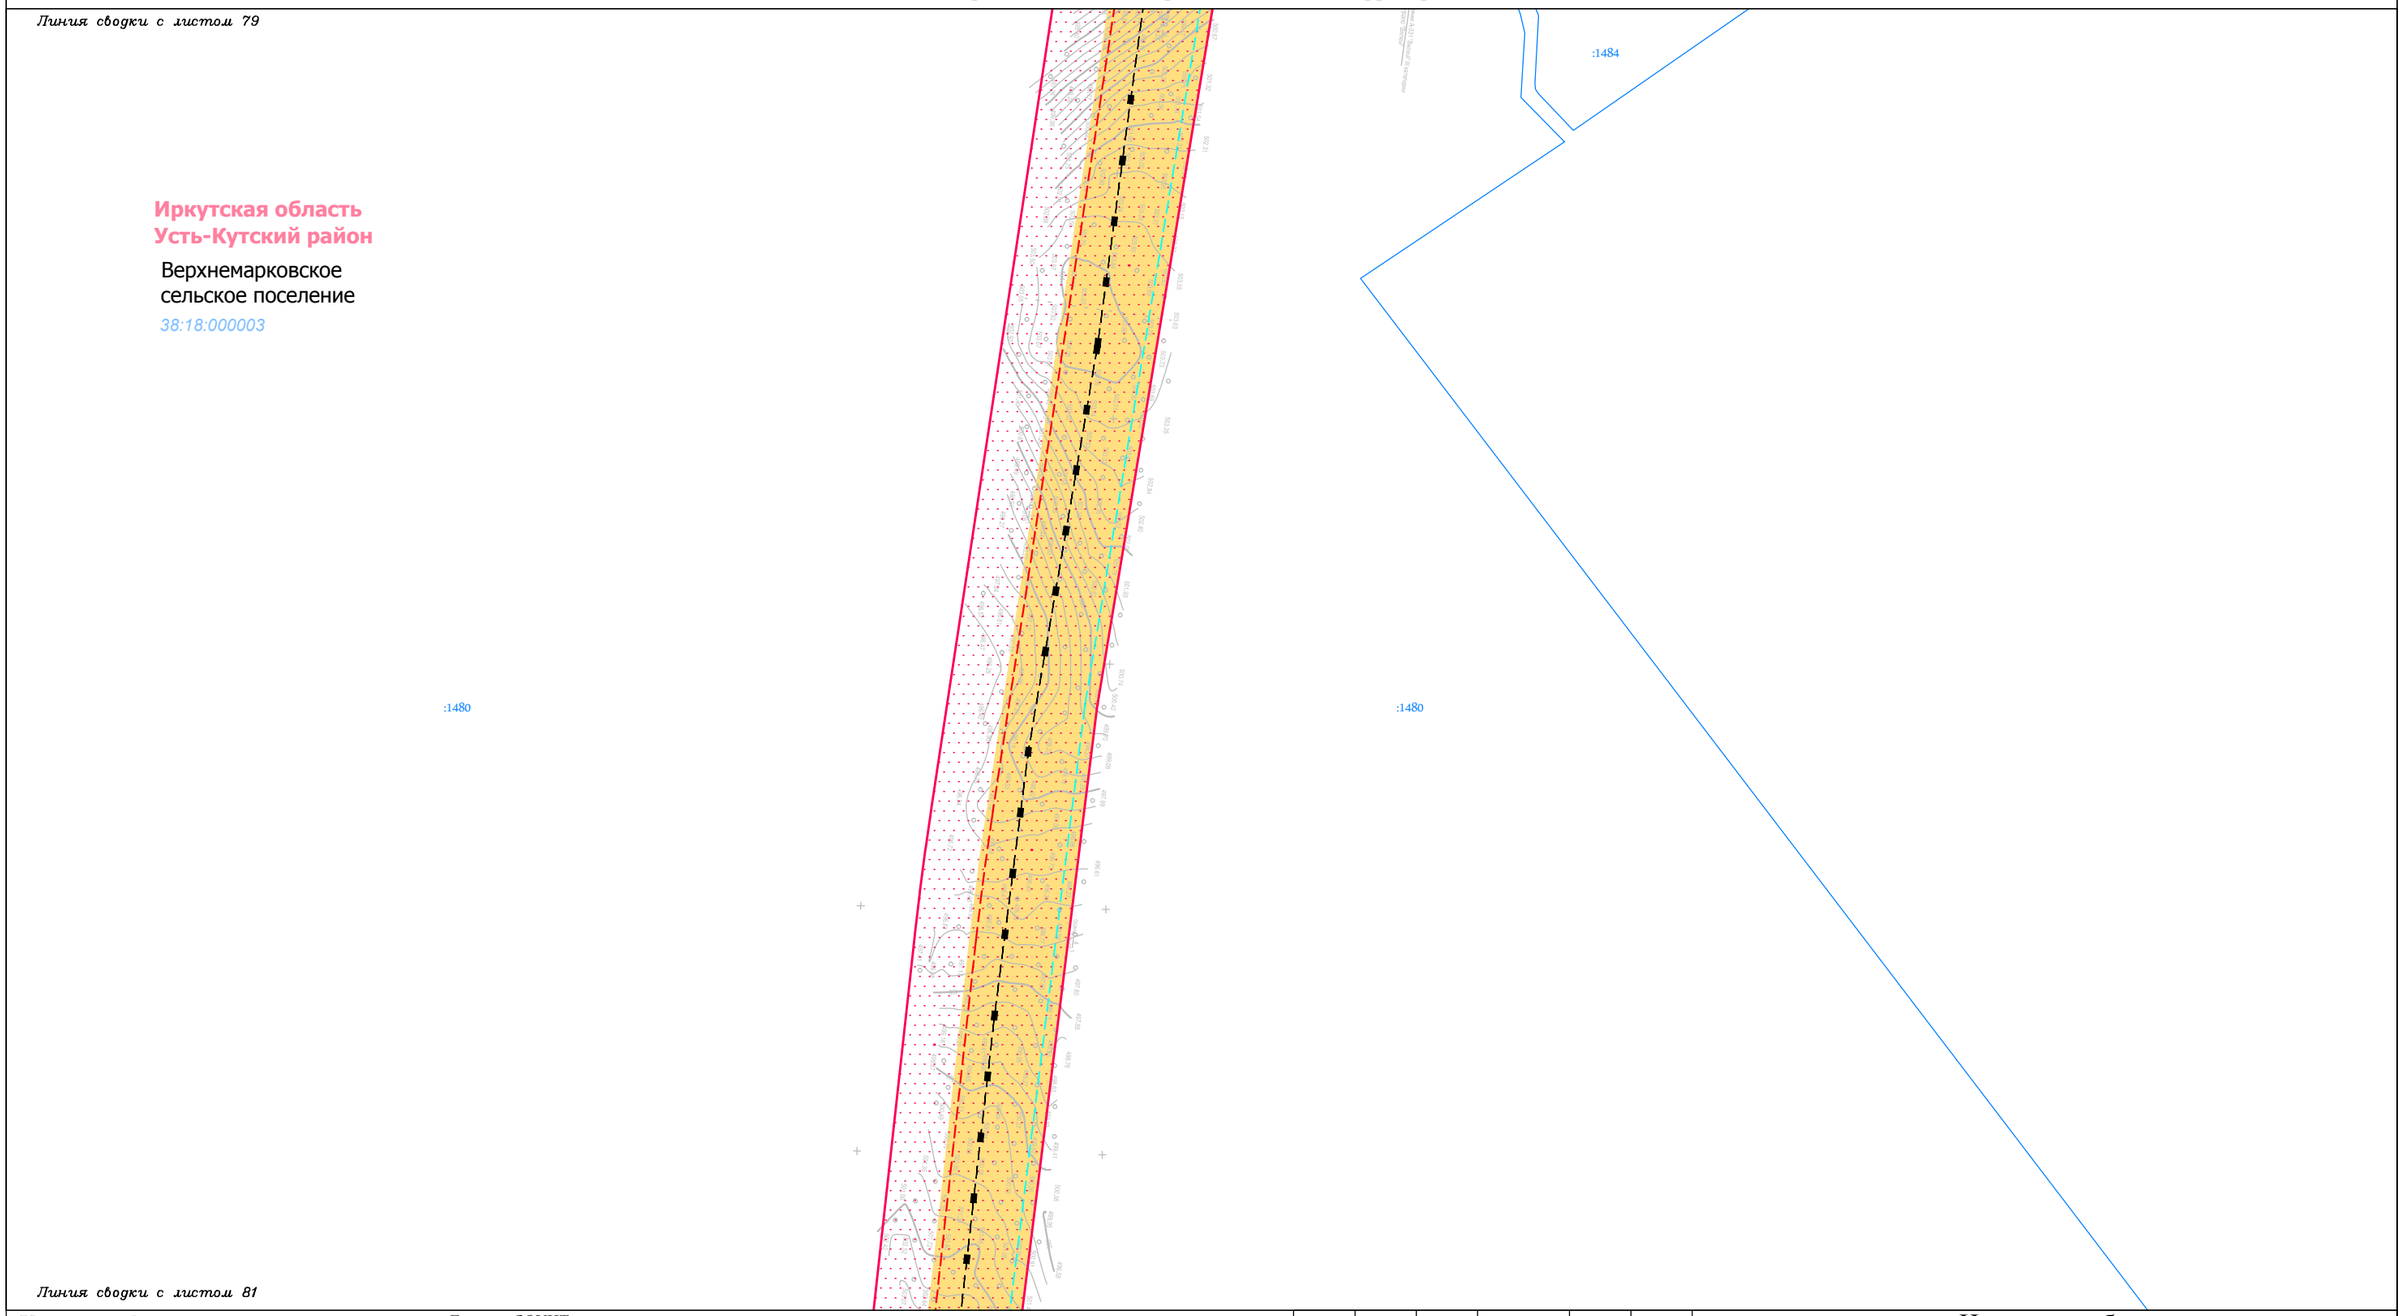

Условные обозначения:

- граница муниципального район
- граница городского поселения
- граница сельского поселения
- граница населенного пункта
- дорога обычного типа федерального значения
- дорога обычного типа местного значения
- зимняя дорога обычного типа
- местного значения
- реки, каналы, водотоки, озёра
- граница территории, в отношении которой осуществляется подготовка проекта планировки территории по объекту «Трубопроводная система транспорта продуктов переработки природного и попутного нефтяного газа Ярактинского НГКМ, Марковского НГКМ до города Усть-Кут. Этапы 1, 2»
- граница зоны планируемого размещения линейного объекта «Трубопроводная система транспорта продуктов переработки природного и попутного нефтяного газа Ярактинского НГКМ, Марковского НГКМ до города Усть-Кут. Этапы 1, 2»

Земельные участки, учтённые в НГРН:

- :1334 — граница существующего земельного участка, его кадастровый номер
- 38:18:000003 — граница кадастрового квартала, его номер

Границы ЗОУИТ:

Нормативные границы ЗОУИТ:

- санитарно-защитная полоса водовода (10 м)
- охранная зона систем нефте- и газоснабжения (для нефтепровода и газопровода = 25 м, для конденсатопровода = 100 м)
- охранная зона объектов электросетевого хозяйства (для ВЛ 0.4 кВ = 2 м, для ВЛ 6 кв, 10 кВ = 10 м, для ВЛ 35 кВ = 15 м, для ВЛ 110 кв = 20 м, для ВЛ 220 кВ = 25 м)
- береговая полоса (5 м, 20 м)
- прибрежная защитная полоса (50 м)
- водоохранная зона (50 м, 100 м, 200 м)

Утверждённые в установленном порядке границы ЗОУИТ:

- охранная зона систем нефте- и газоснабжения
- охранная зона объектов электросетевого хозяйства
- охранная зона линий и сооружений связи

Проектируемые коммуникации:

- дорога обычного типа местного значения
- кабель электрохимической защиты
- кабель силовой
- ВЛ 6 кВ
- эстакада кабельная
- трубопровод промысловый

Существующие коммуникации:

- нефтепровод промысловый
- нефтепровод прочий
- конденсатопровод
- газопровод ПНГ (попутный нефтяной газ)
- 0.4 — линия электропередач 0,4 кВ
- 6 — линия электропередач 6 кВ
- 10 — линия электропередач 10 кВ
- 35 — линия электропередач 35 кВ
- 110 — линия электропередач 110 кВ
- 220 — линия электропередач 220 кВ
- W — кабель электрический подземный
- водовод высокого давления
- эстакада кабельная

Изм.	Кол.уч.	Лист	№ док.	Подп.	Дата
Разработал		Сухарев Д.В.			10.17
		Богомол И.С.			10.17
		Роголёва Е.Н.			10.17
Проверил		Астахова Ю.В.			10.17
Н. контроль		Мироманова А.Л.			10.17

Иркутская область

Документация по планировке территории (проект планировки территории, содержащий проект межевания территории) для размещения объекта «Трубопроводная система транспорта продуктов переработки природного и попутного нефтяного газа Ярактинского НГКМ, Марковского НГКМ до города Усть-Кут. Этапы 1, 2»

Заказчик: ИРКУТСКАЯ НЕФТЯНАЯ КОМПАНИЯ

Стадия	Лист	Листов
П	80	158

Чертёж обоснования проекта межевания территории

М 1:5000

ООО "СЕРВИСТА"
Иркутск, ул. Байкальская, дом 105А, оф. 505

Линия сводки с листом 80

Иркутская область
Усть-Кутский район

Верхнемарковское
сельское поселение

38:18:000003

:1480

:1480

Дорога лесная

Линия сводки с листом 82

Условные обозначения:

- граница муниципального район
- граница городского поселения
- граница сельского поселения
- граница населенного пункта
- дорога обычного типа федерального значения
- дорога обычного типа местного значения
- зимняя дорога обычного типа
- местного значения
- реки, каналы, водотоки, озёра
- граница территории, в отношении которой осуществляется подготовка проекта планировки территории по объекту «Трубопроводная система транспорта продуктов переработки природного и попутного нефтяного газа Ярактинского НГКМ, Марковского НГКМ до города Усть-Кут. Этапы 1, 2»
- граница зоны планируемого размещения линейного объекта «Трубопроводная система транспорта продуктов переработки природного и попутного нефтяного газа Ярактинского НГКМ, Марковского НГКМ до города Усть-Кут. Этапы 1, 2»

Земельные участки, учтённые в НГРН:

- :1334 — граница существующего земельного участка, его кадастровый номер
- 38:18:000003 — граница кадастрового квартала, его номер

Границы ЗОУИТ:

Нормативные границы ЗОУИТ:

- санитарно-защитная полоса водовода (10 м)
- охранная зона систем нефте- и газоснабжения (для нефтепровода и газопровода = 25 м, для конденсатопровода = 100 м)
- охранная зона объектов электросетевого хозяйства (для ВЛ 0.4 кВ = 2 м, для ВЛ 6 кв, 10 кВ = 10 м, для ВЛ 35 кВ = 15 м, для ВЛ 110 кв = 20 м, для ВЛ 220 кВ = 25 м)
- береговая полоса (5 м, 20 м)
- прибрежная защитная полоса (50 м)
- водоохранная зона (50 м, 100 м, 200 м)

Утверждённые в установленном порядке границы ЗОУИТ:

- охранная зона систем нефте- и газоснабжения
- охранная зона объектов электросетевого хозяйства
- охранная зона линий и сооружений связи

Проектируемые коммуникации:

- дорога обычного типа местного значения
- кабель электрохимической защиты
- кабель силовой
- ВЛ 6 кВ
- эстакада кабельная
- трубопровод промысловый

Существующие коммуникации:

- нефтепровод промысловый
- нефтепровод прочий
- конденсатопровод
- газопровод ПНГ (попутный нефтяной газ)
- 0.4 — линия электропередач 0,4 кВ
- 6 — линия электропередач 6 кВ
- 10 — линия электропередач 10 кВ
- 35 — линия электропередач 35 кВ
- 110 — линия электропередач 110 кВ
- 220 — линия электропередач 220 кВ
- W — кабель электрический подземный
- водовод высокого давления
- эстакада кабельная

Изм.	Кол.уч.	Лист	№ док.	Подп.	Дата
Разработал		*Сухарев Д.В.*			*10.17*
		Богомол И.С.			*10.17*
		Роголёва Е.Н.			*10.17*
Проверил		*Астахова Ю.В.*			*10.17*
Н. контроль		*Мироманова А.Л.*			*10.17*

Иркутская область

Документация по планировке территории (проект планировки территории, содержащий проект межевания территории) для размещения объекта «Трубопроводная система транспорта продуктов переработки природного и попутного нефтяного газа Ярактинского НГКМ, Марковского НГКМ до города Усть-Кут. Этапы 1, 2»


Заказчик:
ИРКУТСКАЯ НЕФТЯНАЯ КОМПАНИЯ

Стадия	Лист	Листов
П	81	158

Чертёж обоснования проекта межевания территории

М 1:5000

ООО "СЕРВИСТА"
Иркутск, ул. Байкальская, дом 105А, оф. 505

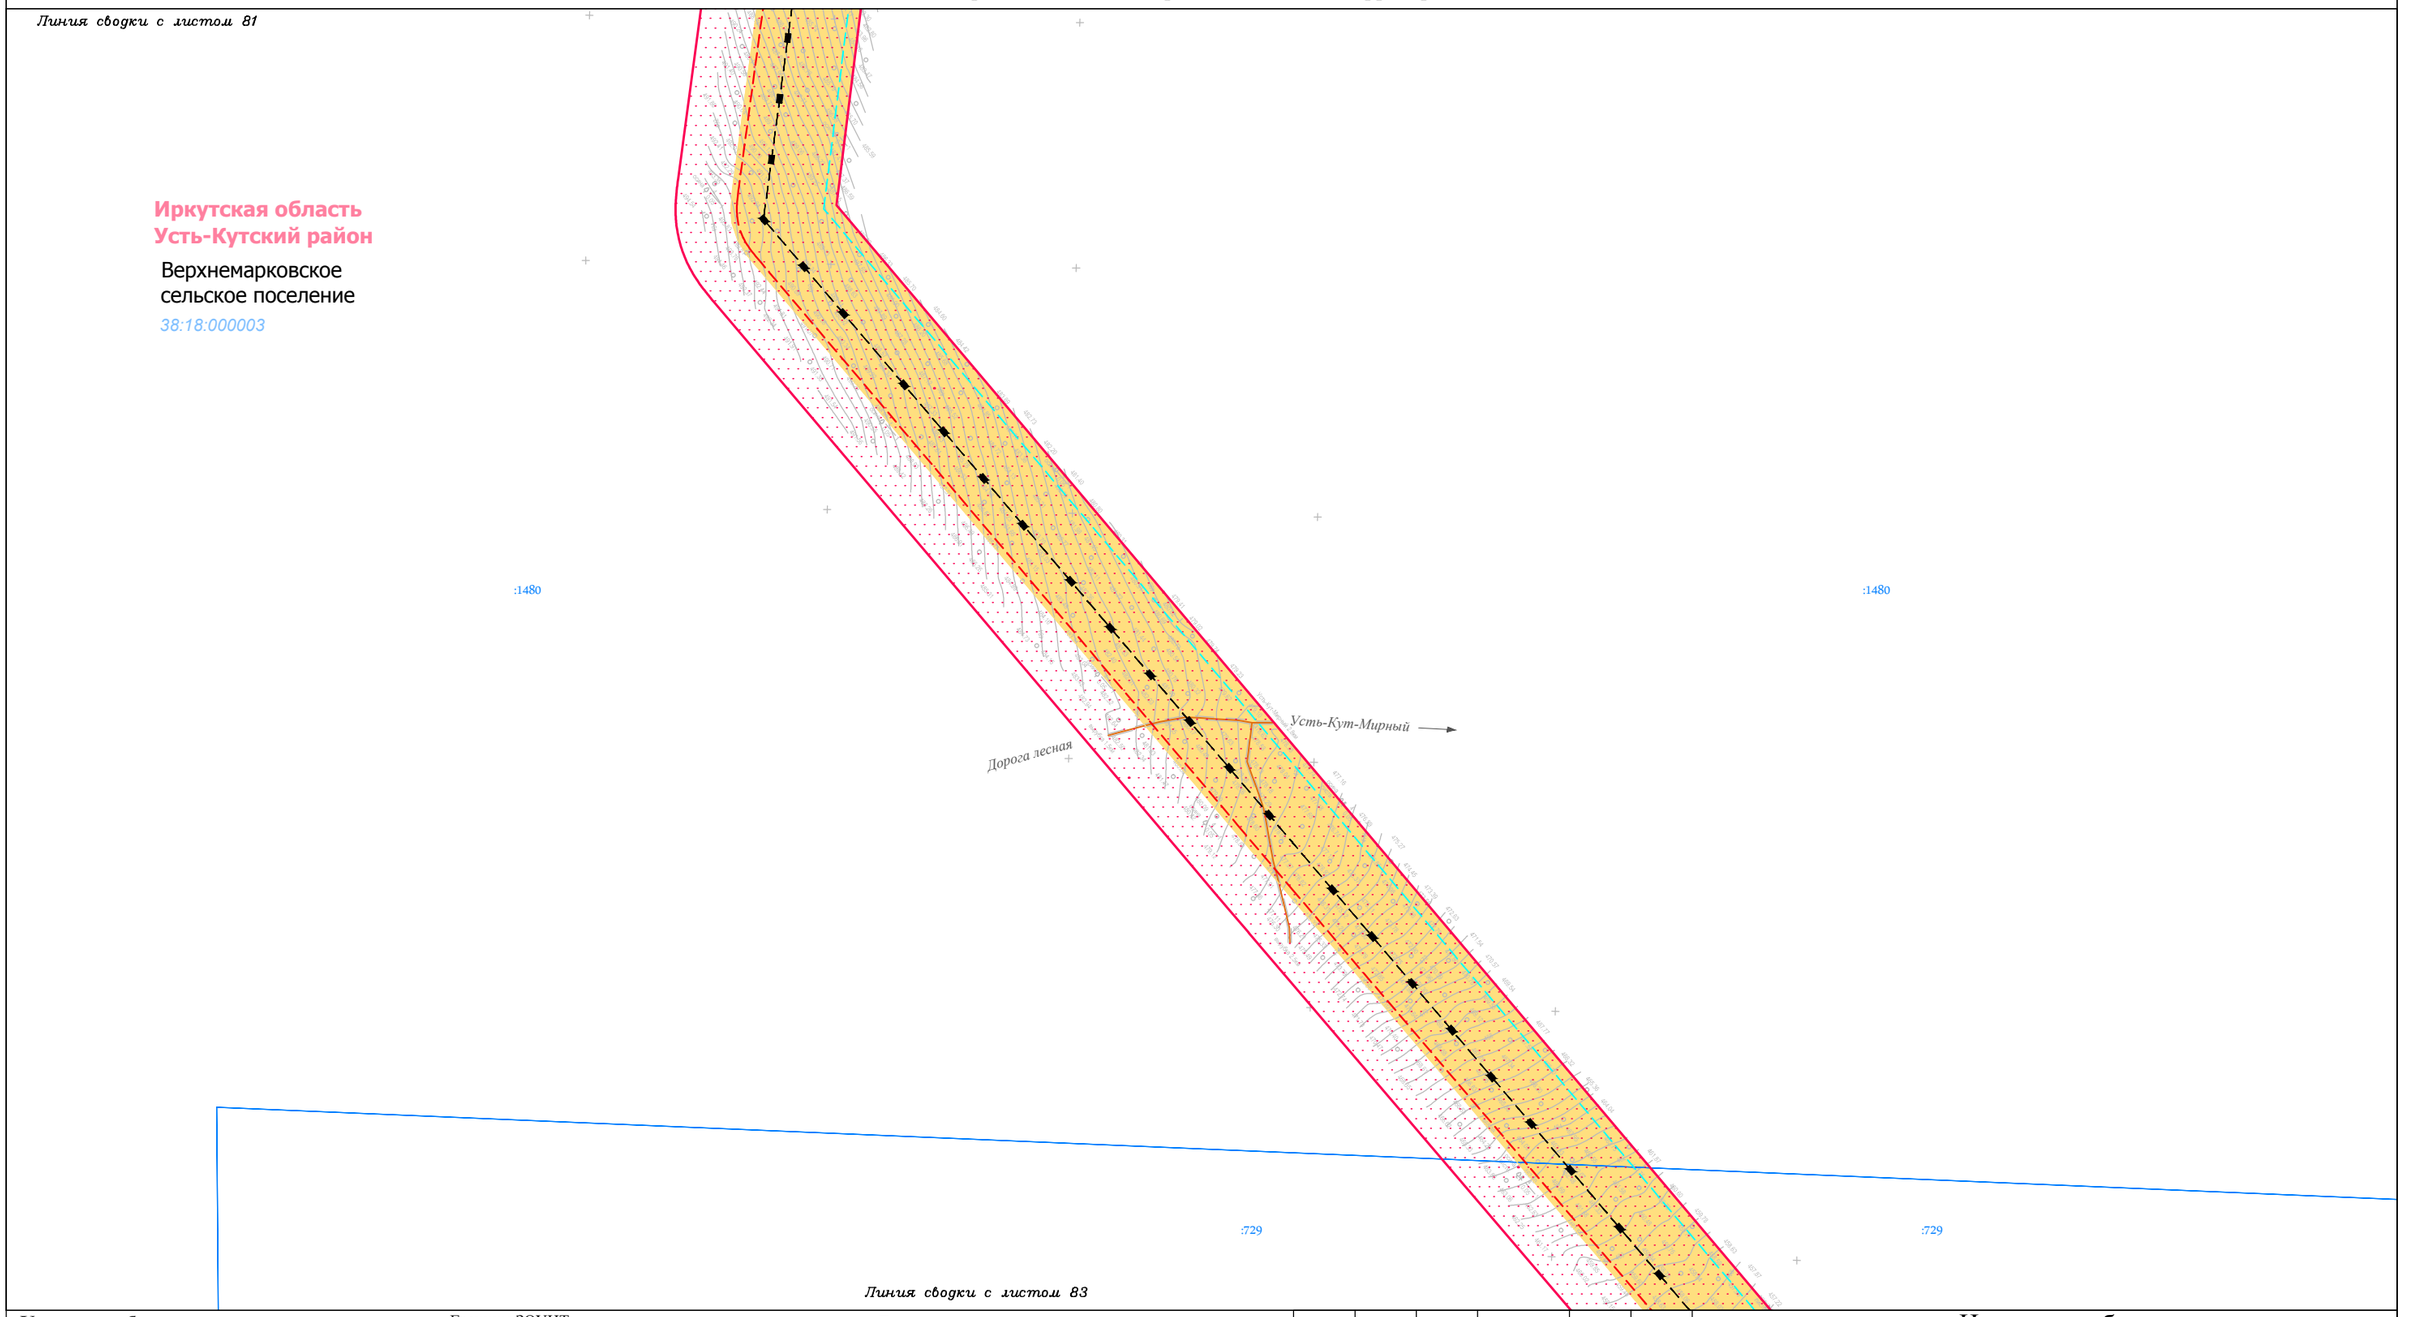

Условные обозначения:

- граница муниципального район
- граница городского поселения
- граница сельского поселения
- граница населенного пункта
- дорога обычного типа федерального значения
- дорога обычного типа местного значения
- зимняя дорога обычного типа
- местного значения
- реки, каналы, водотоки, озёра
- граница территории, в отношении которой осуществляется подготовка проекта планировки территории по объекту «Трубопроводная система транспорта продуктов переработки природного и попутного нефтяного газа Ярактинского НГКМ, Марковского НГКМ до города Усть-Кут. Этапы 1, 2»
- граница зоны планируемого размещения линейного объекта «Трубопроводная система транспорта продуктов переработки природного и попутного нефтяного газа Ярактинского НГКМ, Марковского НГКМ до города Усть-Кут. Этапы 1, 2»

Земельные участки, учтённые в НГРН:

- :1334 — граница существующего земельного участка, его кадастровый номер
- 38:18:000003 — граница кадастрового квартала, его номер

Границы ЗОУИТ:

Нормативные границы ЗОУИТ:

- санитарно-защитная полоса водовода (10 м)
- охранная зона систем нефте- и газоснабжения (для нефтепровода и газопровода = 25 м, для конденсатопровода = 100 м)
- охранная зона объектов электросетевого хозяйства (для ВЛ 0.4 кВ = 2 м, для ВЛ 6 кв, 10 кВ = 10 м, для ВЛ 35 кВ = 15 м, для ВЛ 110 кв = 20 м, для ВЛ 220 кВ = 25 м)
- береговая полоса (5 м, 20 м)
- прибрежная защитная полоса (50 м)
- водоохранная зона (50 м, 100 м, 200 м)

Утверждённые в установленном порядке границы ЗОУИТ:

- охранная зона систем нефте- и газоснабжения
- охранная зона объектов электросетевого хозяйства
- охранная зона линий и сооружений связи

Проектируемые коммуникации:

- дорога обычного типа местного значения
- кабель электрохимической защиты
- кабель силовой
- ВЛ 6 кВ
- эстакада кабельная
- трубопровод промысловый

Существующие коммуникации:

- нефтепровод промысловый
- нефтепровод прочий
- конденсатопровод
- газопровод ПНГ (попутный нефтяной газ)
- 0.4 — линия электропередач 0,4 кВ
- 6 — линия электропередач 6 кВ
- 10 — линия электропередач 10 кВ
- 35 — линия электропередач 35 кВ
- 110 — линия электропередач 110 кВ
- 220 — линия электропередач 220 кВ
- W — кабель электрический подземный
- водовод высокого давления
- эстакада кабельная

Изм.	Кол.уч.	Лист	№ док.	Подп.	Дата
Разработал		Сухарев Д.В.			10.17
		Богомол И.С.			10.17
		Роголёва Е.Н.			10.17
Проверил		Астахова Ю.В.			10.17
Н. контроль		Мироманова А.Л.			10.17

Иркутская область

Документация по планировке территории (проект планировки территории, содержащий проект межевания территории) для размещения объекта «Трубопроводная система транспорта продуктов переработки природного и попутного нефтяного газа Ярактинского НГКМ, Марковского НГКМ до города Усть-Кут. Этапы 1, 2»

Заказчик: ИРКУТСКАЯ НЕФТЯНАЯ КОМПАНИЯ


Стадия	Лист	Листов
П	82	158

Чертёж обоснования проекта межевания территории

М 1:5000

ООО "СЕРВИСТА"
Иркутск, ул. Байкальская, дом 105А, оф. 505

Линия сводки с листом 82

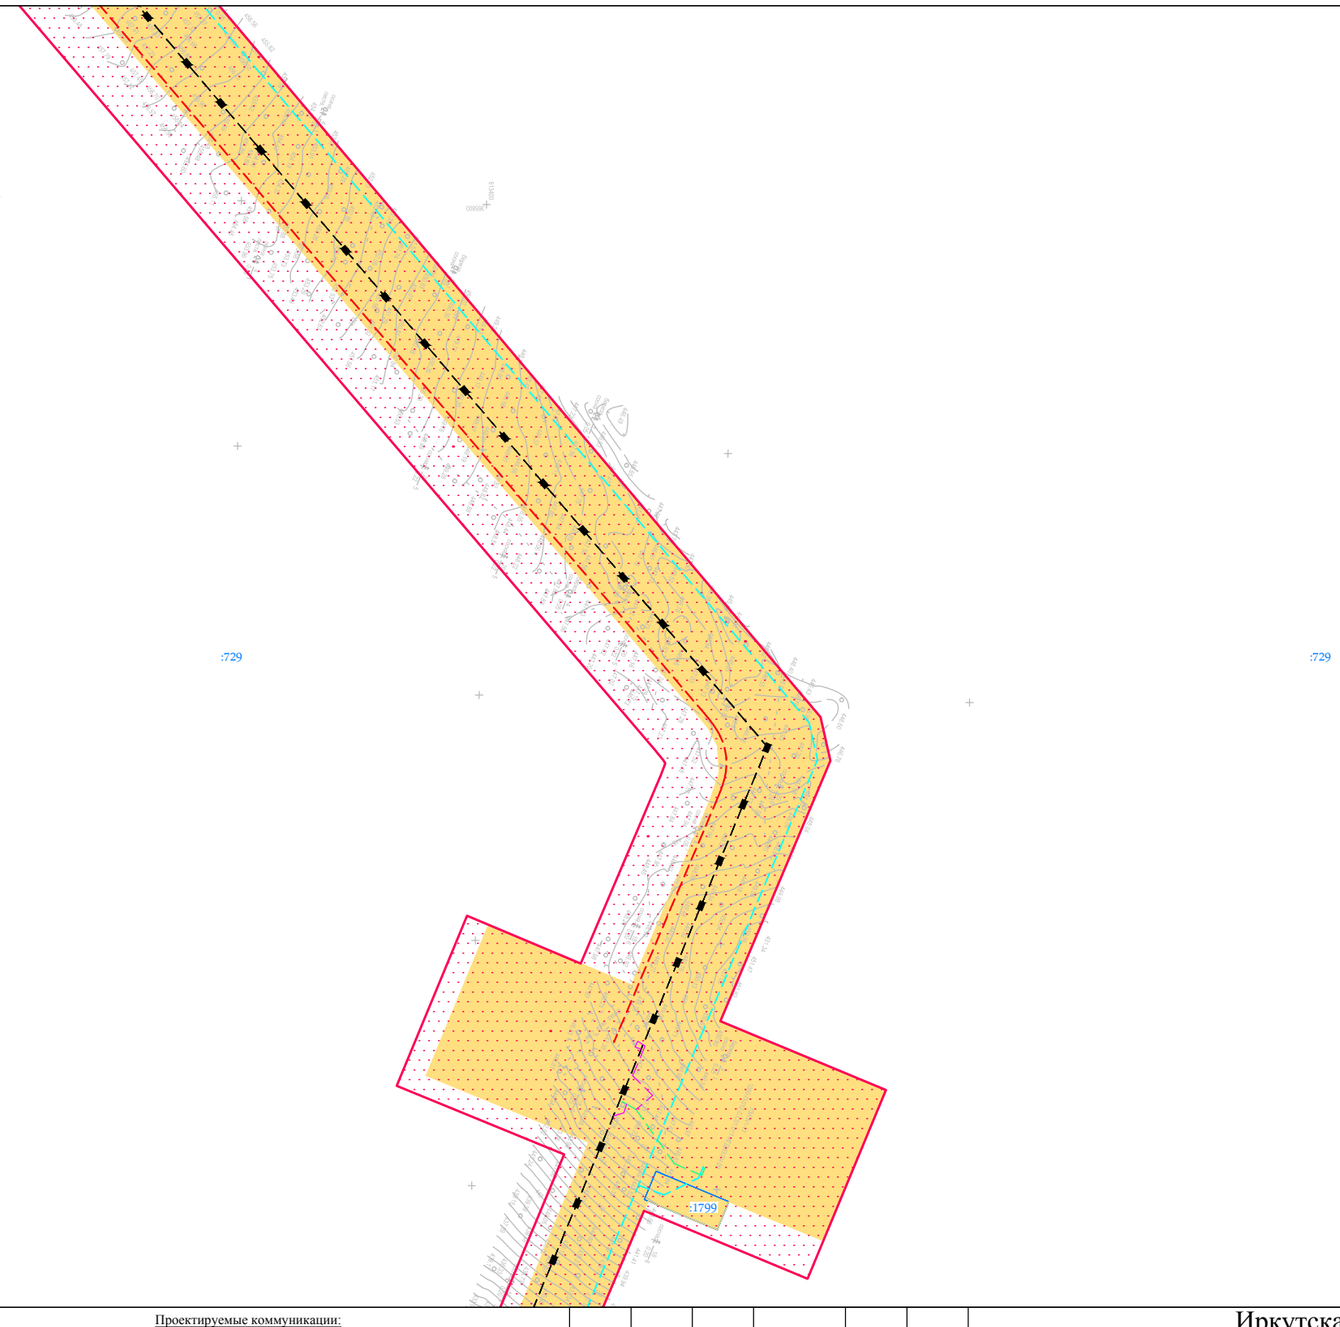

Линия сводки с листом 84

Условные обозначения:

- граница муниципального район
- граница городского поселения
- граница сельского поселения
- граница населенного пункта
- дорога обычного типа федерального значения
- дорога обычного типа местного значения
- зимняя дорога обычного типа
- местного значения
- реки, каналы, водотоки, озёра
- граница территории, в отношении которой осуществляется подготовка проекта планировки территории по объекту «Трубопроводная система транспорта продуктов переработки природного и попутного нефтяного газа Ярактинского НГКМ, Марковского НГКМ до города Усть-Кут. Этапы 1, 2»
- граница зоны планируемого размещения линейного объекта «Трубопроводная система транспорта продуктов переработки природного и попутного нефтяного газа Ярактинского НГКМ, Марковского НГКМ до города Усть-Кут. Этапы 1, 2»

Земельные участки, учтённые в НГРН:

- :1334 — граница существующего земельного участка, его кадастровый номер
- 38:18:000003 — граница кадастрового квартала, его номер

Границы ЗОУИТ:

Нормативные границы ЗОУИТ:

- санитарно-защитная полоса водовода (10 м)
- охранная зона систем нефте- и газоснабжения (для нефтепровода и газопровода = 25 м, для конденсатопровода = 100 м)
- охранная зона объектов электросетевого хозяйства (для ВЛ 0.4 кВ = 2 м, для ВЛ 6 кв, 10 кВ = 10 м, для ВЛ 35 кВ = 15 м, для ВЛ 110 кв = 20 м, для ВЛ 220 кВ = 25 м)
- береговая полоса (5 м, 20 м)
- прибрежная защитная полоса (50 м)
- водоохранная зона (50 м, 100 м, 200 м)

Утверждённые в установленном порядке границы ЗОУИТ:

- охранная зона систем нефте- и газоснабжения
- охранная зона объектов электросетевого хозяйства
- охранная зона линий и сооружений связи

Проектируемые коммуникации:

- дорога обычного типа местного значения
- кабель электрохимической защиты
- кабель силовой
- ВЛ 6 кВ
- эстакада кабельная
- трубопровод промысловый

Существующие коммуникации:

- нефтепровод промысловый
- нефтепровод прочий
- конденсатопровод
- газопровод ПНГ (попутный нефтяной газ)
- 0.4 — линия электропередач 0,4 кВ
- 6 — линия электропередач 6 кВ
- 10 — линия электропередач 10 кВ
- 35 — линия электропередач 35 кВ
- 110 — линия электропередач 110 кВ
- 220 — линия электропередач 220 кВ
- W — кабель электрический подземный
- водовод высокого давления
- эстакада кабельная

Изм.	Кол.уч.	Лист	№ док.	Подп.	Дата
Разработал		Сухарев Д.В.			10.17
		Богомол И.С.			10.17
		Роголёва Е.Н.			10.17
Проверил		Астахова Ю.В.			10.17
Н. контроль		Мироманова А.Л.			10.17

Иркутская область

Документация по планировке территории (проект планировки территории, содержащий проект межевания территории) для размещения объекта «Трубопроводная система транспорта продуктов переработки природного и попутного нефтяного газа Ярактинского НГКМ, Марковского НГКМ до города Усть-Кут. Этапы 1, 2»

Заказчик: ИРКУТСКАЯ НЕФТЯНАЯ КОМПАНИЯ

Стадия	Лист	Листов
П	83	158

Чертёж обоснования проекта межевания территории

М 1:5000


ООО "СЕРВИСТА"
Иркутск, ул. Байкальская, дом 105А, оф. 505

Линия сводки с листом 83

Иркутская область
Усть-Кутский район

Верхнемарковское
сельское поселение

38:18:000003

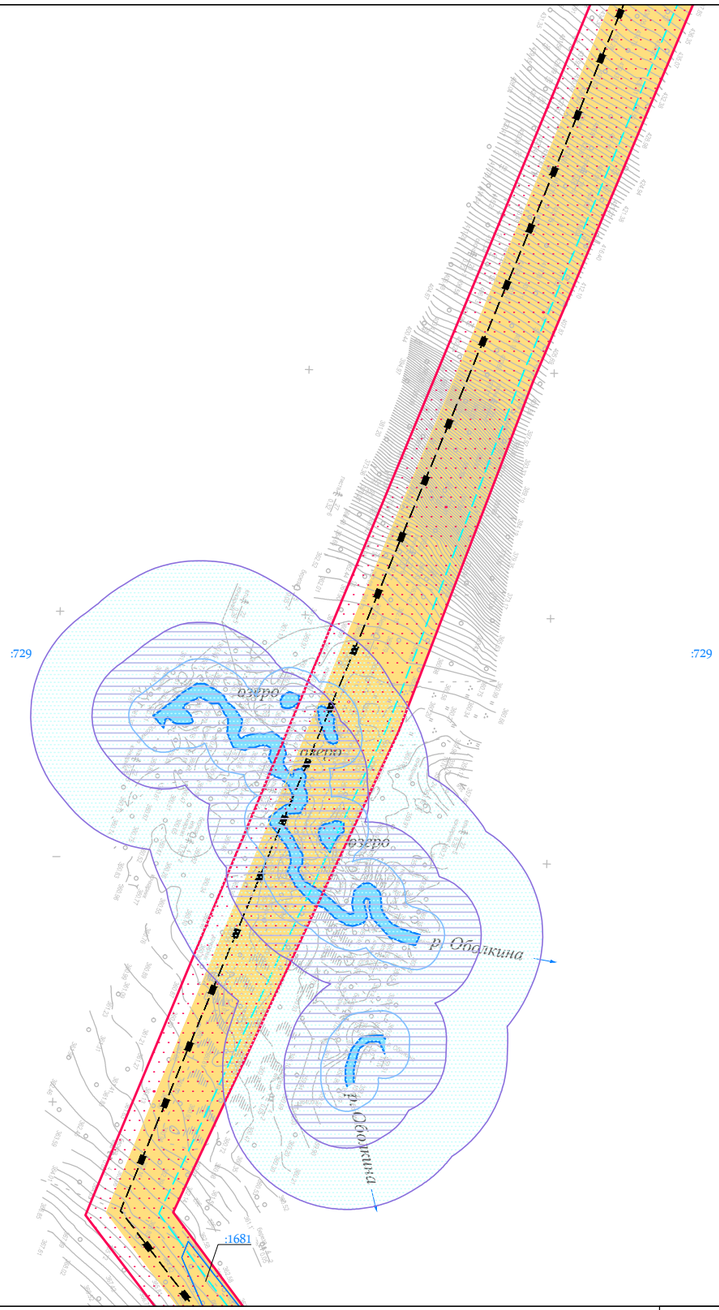

Линия сводки с листом 85

Условные обозначения:

- граница муниципального район
- граница городского поселения
- граница сельского поселения
- граница населенного пункта
- дорога обычного типа федерального значения
- дорога обычного типа местного значения
- зимняя дорога обычного типа
- местного значения
- реки, каналы, водотоки, озёра
- граница территории, в отношении которой осуществляется подготовка проекта планировки территории по объекту «Трубопроводная система транспорта продуктов переработки природного и попутного нефтяного газа Ярактинского НГКМ, Марковского НГКМ до города Усть-Кут. Этапы 1, 2»
- граница зоны планируемого размещения линейного объекта «Трубопроводная система транспорта продуктов переработки природного и попутного нефтяного газа Ярактинского НГКМ, Марковского НГКМ до города Усть-Кут. Этапы 1, 2»

Земельные участки, учтённые в НГРН:

- :1334 — граница существующего земельного участка, его кадастровый номер
- 38:18:000003 — граница кадастрового квартала, его номер

Границы ЗОУИТ:

Нормативные границы ЗОУИТ:

- санитарно-защитная полоса водовода (10 м)
- охранная зона систем нефте- и газоснабжения (для нефтепровода и газопровода = 25 м, для конденсатопровода = 100 м)
- охранная зона объектов электросетевого хозяйства (для ВЛ 0.4 кВ = 2 м, для ВЛ 6 кв, 10 кВ = 10 м, для ВЛ 35 кВ = 15 м, для ВЛ 110 кв = 20 м, для ВЛ 220 кВ = 25 м)
- береговая полоса (5 м, 20 м)
- прибрежная защитная полоса (50 м)
- водоохранная зона (50 м, 100 м, 200 м)

Утверждённые в установленном порядке границы ЗОУИТ:

- охранная зона систем нефте- и газоснабжения
- охранная зона объектов электросетевого хозяйства
- охранная зона линий и сооружений связи

Проектируемые коммуникации:

- дорога обычного типа местного значения
- кабель электрохимической защиты
- кабель силовой
- ВЛ 6 кВ
- эстакада кабельная
- трубопровод промысловый

Существующие коммуникации:

- нефтепровод промысловый
- нефтепровод прочий
- конденсатопровод
- газопровод ПНГ (попутный нефтяной газ)
- 0.4 — линия электропередач 0,4 кВ
- 6 — линия электропередач 6 кВ
- 10 — линия электропередач 10 кВ
- 35 — линия электропередач 35 кВ
- 110 — линия электропередач 110 кВ
- 220 — линия электропередач 220 кВ
- W — кабель электрический подземный
- водовод высокого давления
- эстакада кабельная

Изм.	Кол.уч.	Лист	№ док.	Подп.	Дата
Разработал		Сухарев Д.В.			10.17
		Богомол И.С.			10.17
		Роголёва Е.Н.			10.17
Проверил		Астахова Ю.В.			10.17
Н. контроль		Мироманова А.Л.			10.17

Иркутская область

Документация по планировке территории (проект планировки территории, содержащий проект межевания территории) для размещения объекта «Трубопроводная система транспорта продуктов переработки природного и попутного нефтяного газа Ярактинского НГКМ, Марковского НГКМ до города Усть-Кут. Этапы 1, 2»


Заказчик: ИРКУТСКАЯ НЕФТЯНАЯ КОМПАНИЯ

Стадия	Лист	Листов
П	84	158

Чертёж обоснования проекта межевания территории

М 1:5000

ООО "СЕРВИСТА"
Иркутск, ул. Байкальская, дом 105А, оф. 505

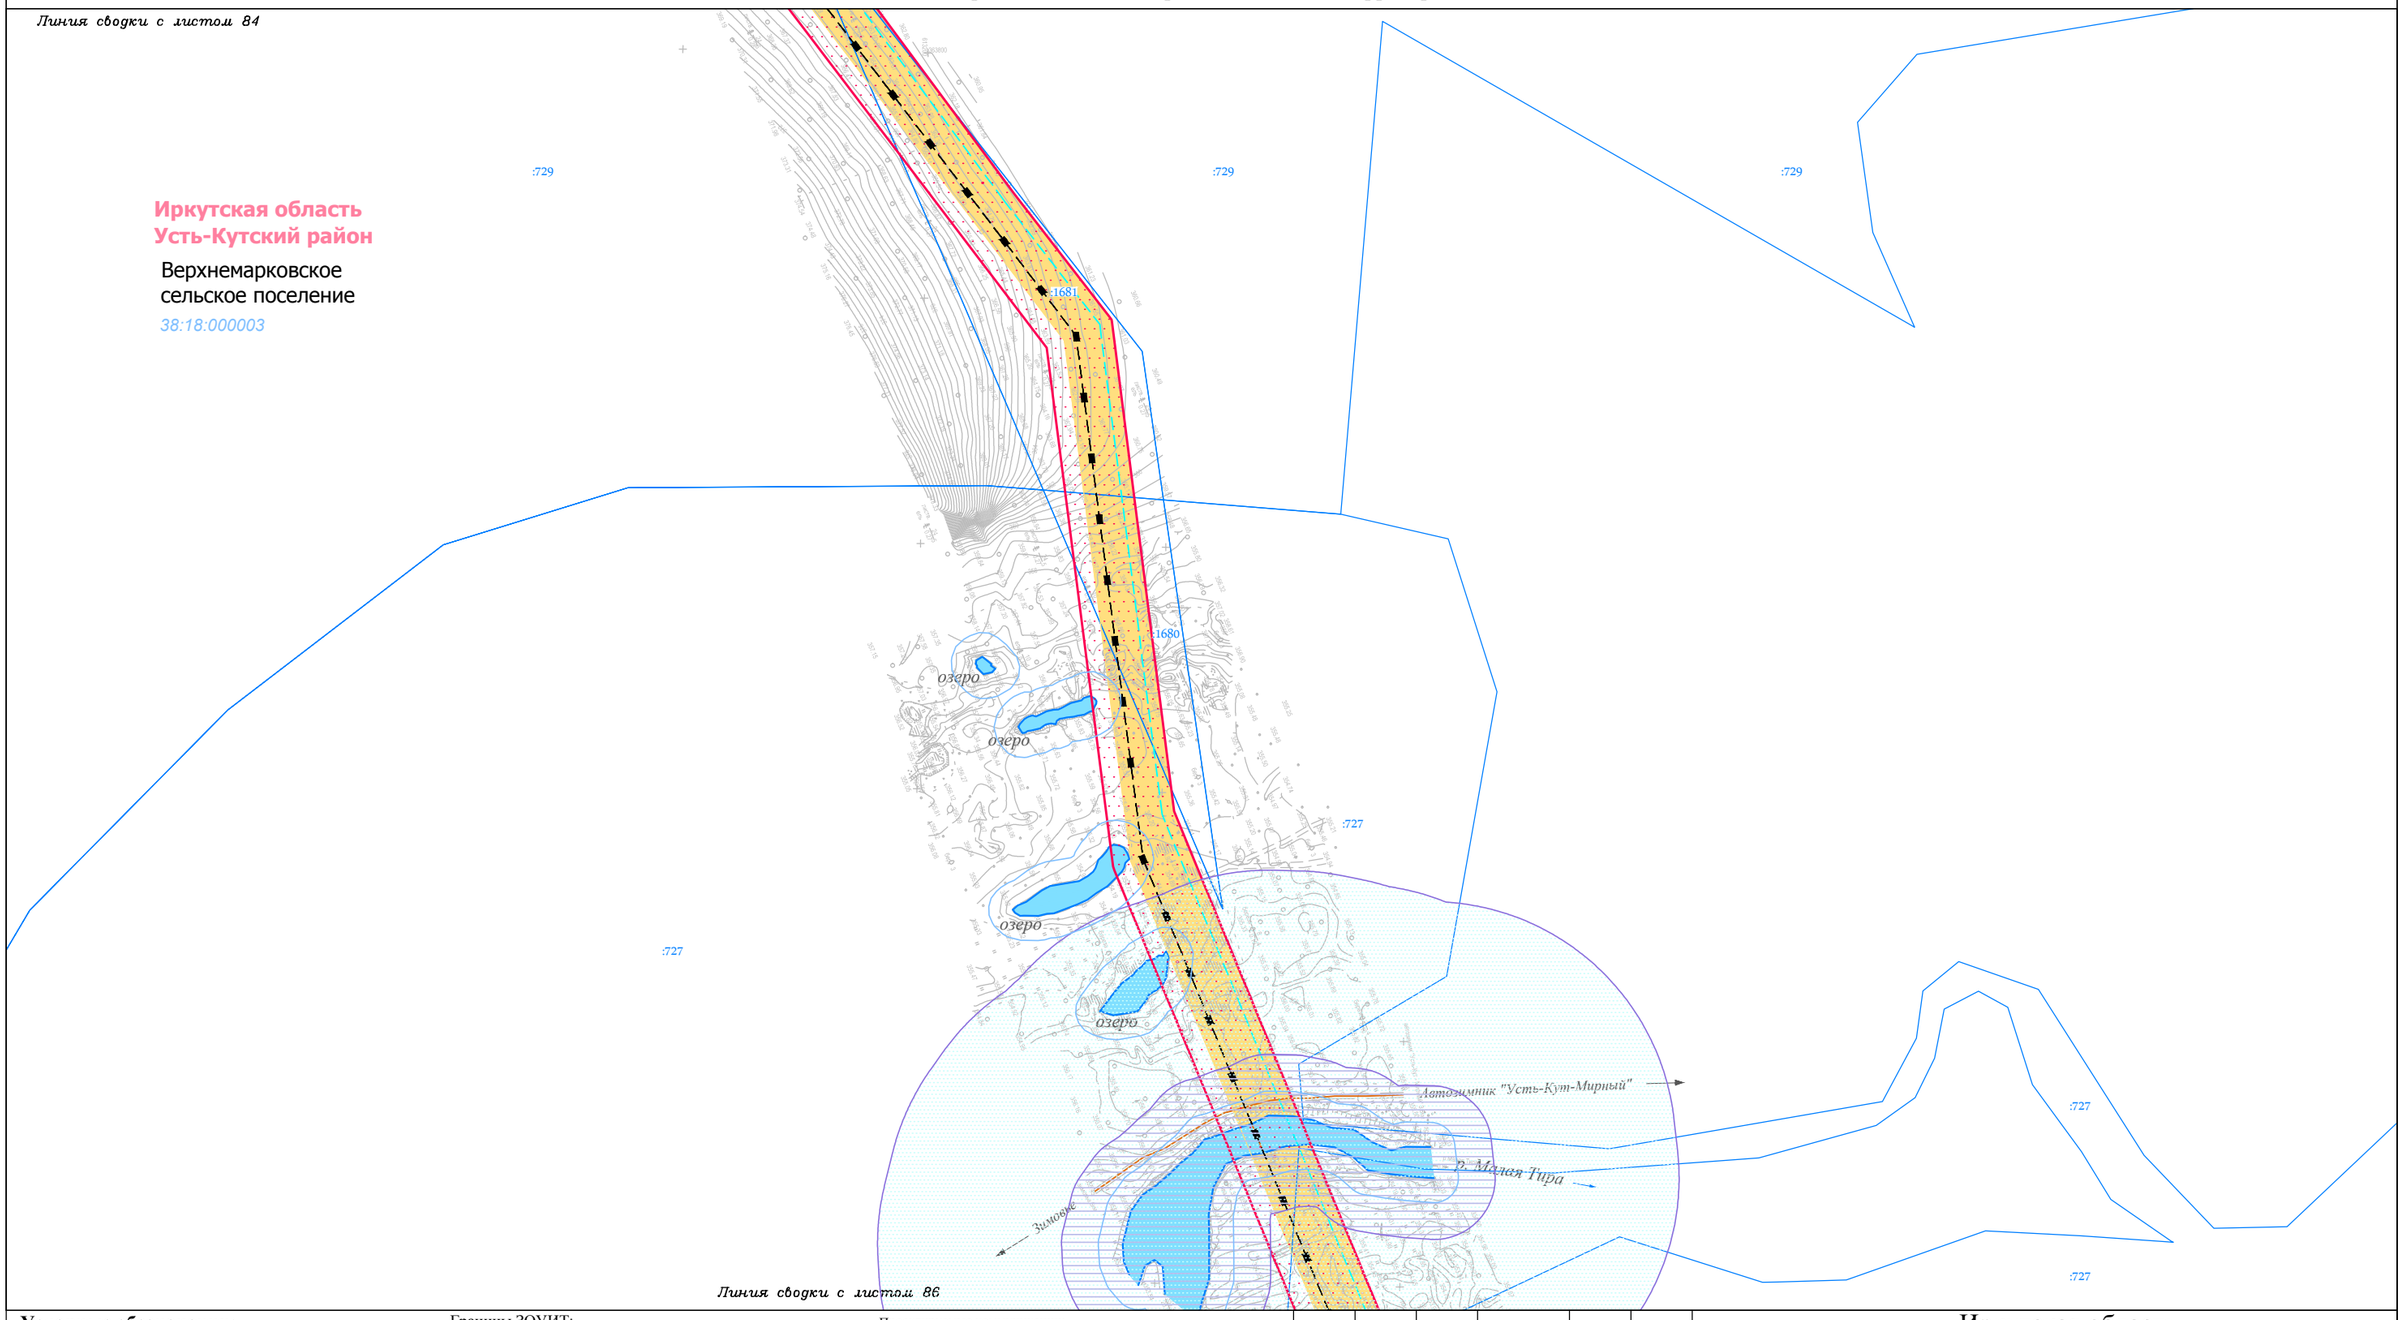

Условные обозначения:

- граница муниципального район
- граница городского поселения
- граница сельского поселения
- граница населенного пункта
- дорога обычного типа федерального значения
- дорога обычного типа местного значения
- зимняя дорога обычного типа
- местного значения
- реки, каналы, водотоки, озёра
- граница территории, в отношении которой осуществляется подготовка проекта планировки территории по объекту «Трубопроводная система транспорта продуктов переработки природного и попутного нефтяного газа Ярактинского НГКМ, Марковского НГКМ до города Усть-Кут. Этапы 1, 2»
- граница зоны планируемого размещения линейного объекта «Трубопроводная система транспорта продуктов переработки природного и попутного нефтяного газа Ярактинского НГКМ, Марковского НГКМ до города Усть-Кут. Этапы 1, 2»

Земельные участки, учтённые в НГРН:

- :1334 — граница существующего земельного участка, его кадастровый номер
- 38:18:000003 — граница кадастрового квартала, его номер

Границы ЗОУИТ:

Нормативные границы ЗОУИТ:

- санитарно-защитная полоса водовода (10 м)
- охранная зона систем нефте- и газоснабжения (для нефтепровода и газопровода = 25 м, для конденсатопровода = 100 м)
- охранная зона объектов электросетевого хозяйства (для ВЛ 0.4 кВ = 2 м, для ВЛ 6 кв, 10 кВ = 10 м, для ВЛ 35 кВ = 15 м, для ВЛ 110 кв = 20 м, для ВЛ 220 кВ = 25 м)
- береговая полоса (5 м, 20 м)
- прибрежная защитная полоса (50 м)
- водоохранная зона (50 м, 100 м, 200 м)

Утверждённые в установленном порядке границы ЗОУИТ:

- охранная зона систем нефте- и газоснабжения
- охранная зона объектов электросетевого хозяйства
- охранная зона линий и сооружений связи

Проектируемые коммуникации:

- дорога обычного типа местного значения
- кабель электрохимической защиты
- кабель силовой
- ВЛ 6 кВ
- эстакада кабельная
- трубопровод промысловый

Существующие коммуникации:

- нефтепровод промысловый
- нефтепровод прочий
- конденсатопровод
- газопровод ПНГ (попутный нефтяной газ)
- 0.4 — линия электропередач 0,4 кВ
- 6 — линия электропередач 6 кВ
- 10 — линия электропередач 10 кВ
- 35 — линия электропередач 35 кВ
- 110 — линия электропередач 110 кВ
- 220 — линия электропередач 220 кВ
- W — кабель электрический подземный
- водовод высокого давления
- эстакада кабельная

Изм.	Кол.уч.	Лист	№ док.	Подп.	Дата
Разработал		Сухарев Д.В.			10.17
		Богомол И.С.			10.17
		Роголёва Е.Н.			10.17
Проверил		Астахова Ю.В.			10.17
Н. контроль		Мироманова А.Л.			10.17

Иркутская область

Документация по планировке территории (проект планировки территории, содержащий проект межевания территории) для размещения объекта «Трубопроводная система транспорта продуктов переработки природного и попутного нефтяного газа Ярактинского НГКМ, Марковского НГКМ до города Усть-Кут. Этапы 1, 2»


Заказчик: ИРКУТСКАЯ НЕФТЯНАЯ КОМПАНИЯ

Стадия	Лист	Листов
П	85	158

Чертёж обоснования проекта межевания территории

М 1:5000

ООО "СЕРВИСТА"
Иркутск, ул. Байкальская, дом 105А, оф. 505

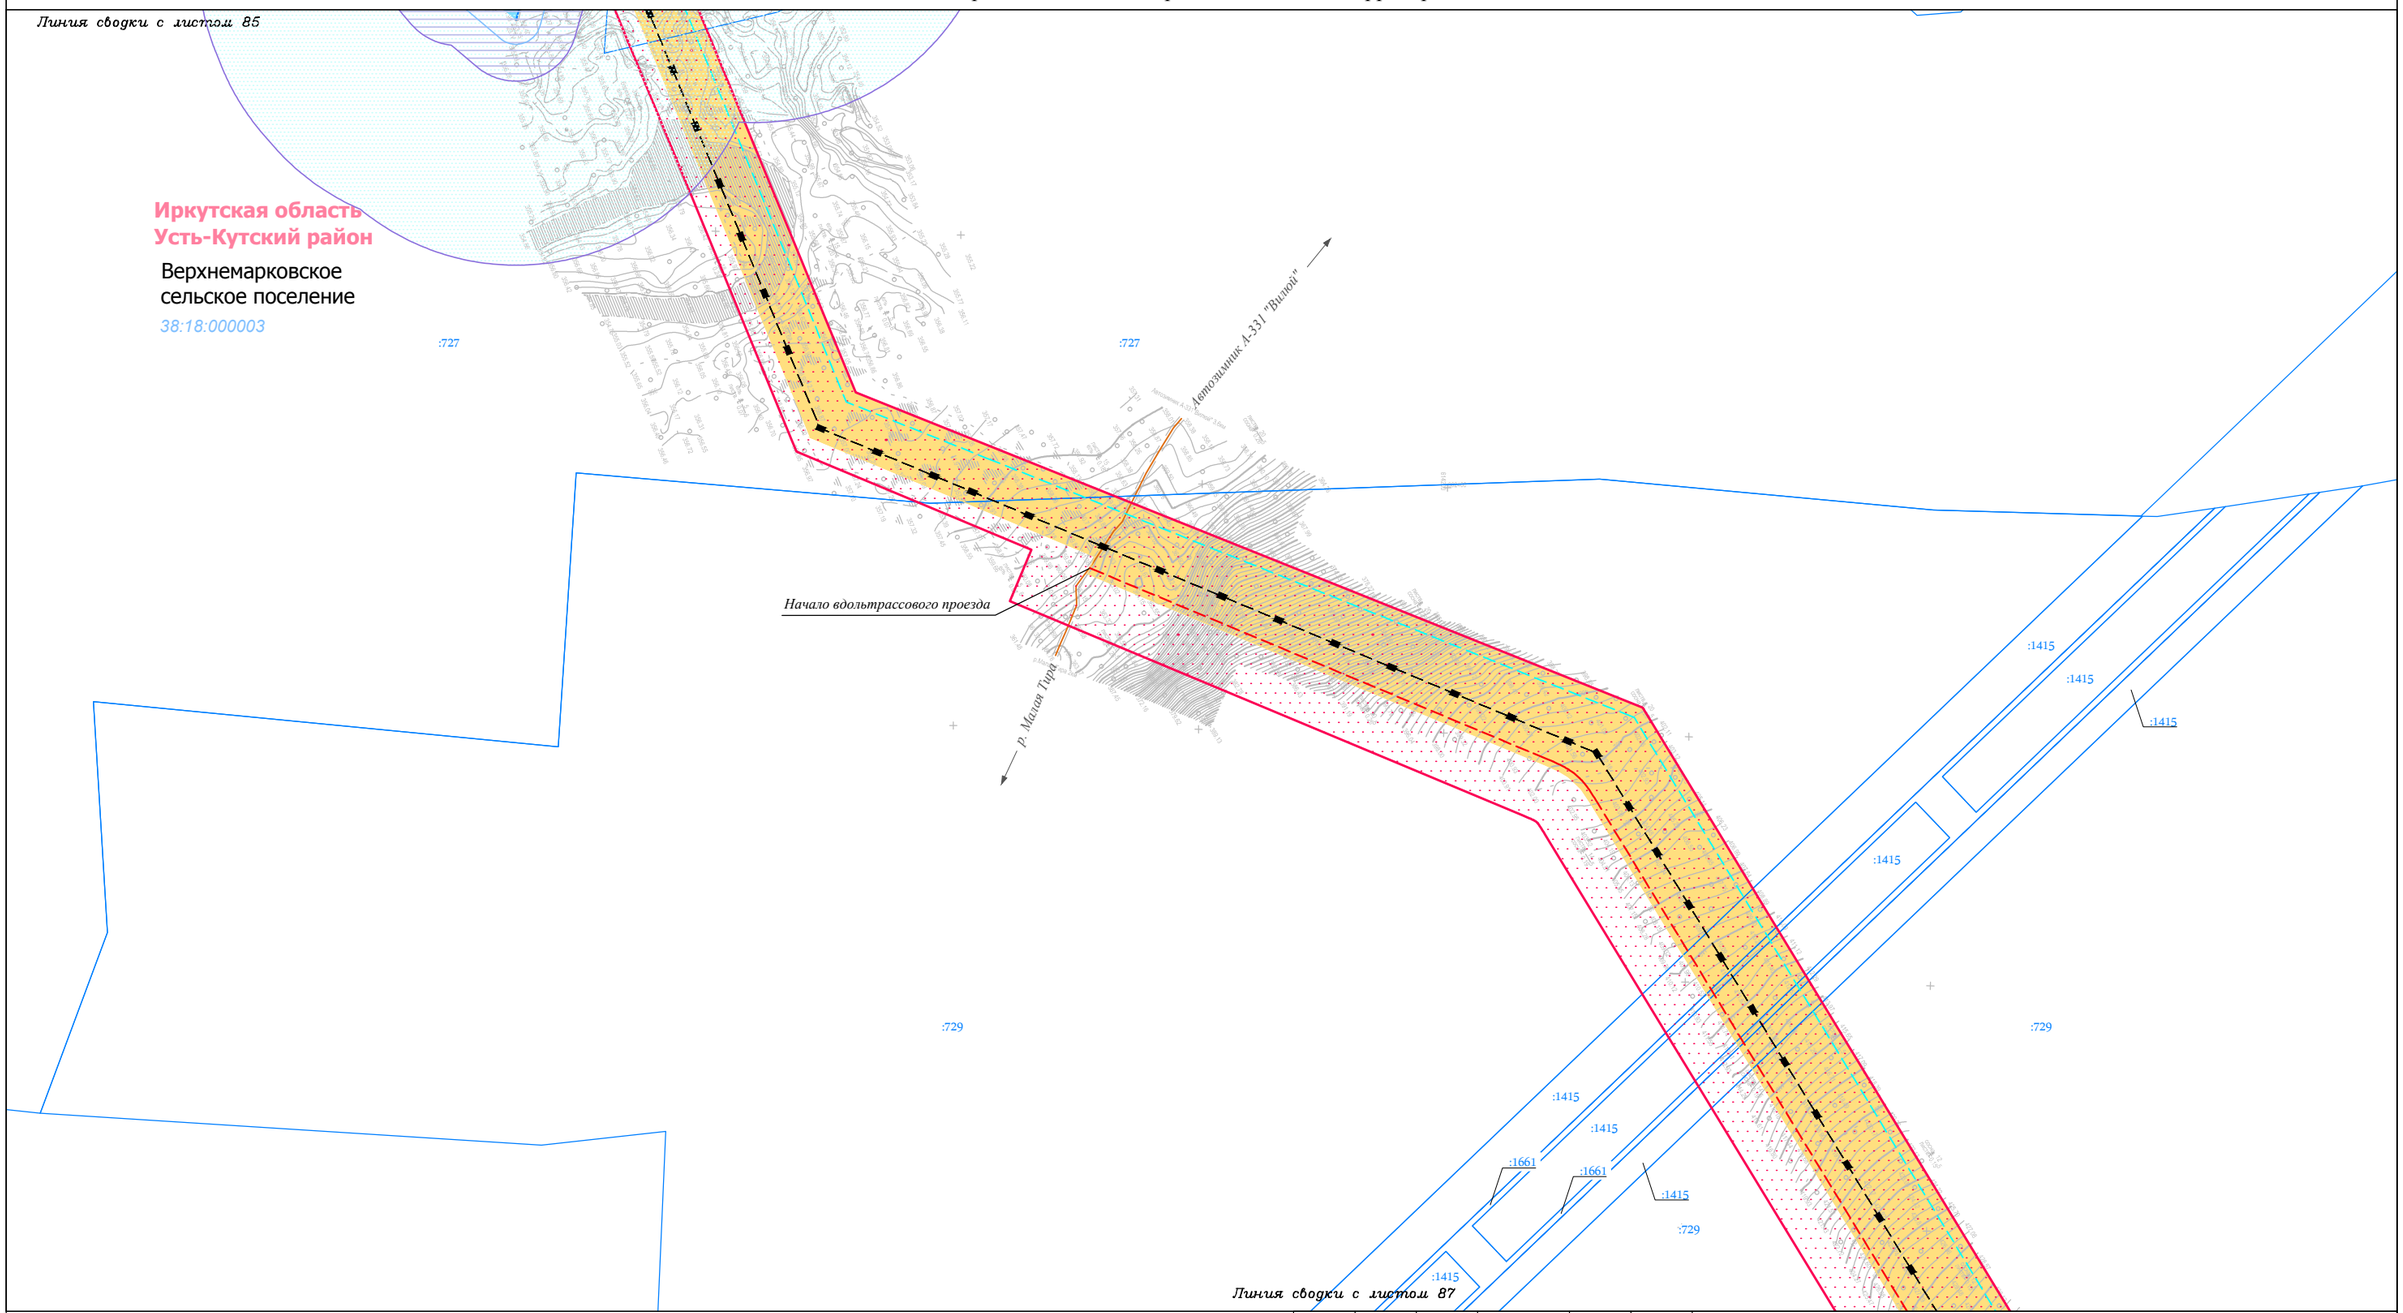

Условные обозначения:

- граница муниципального район
- граница городского поселения
- граница сельского поселения
- граница населенного пункта
- дорога обычного типа федерального значения
- дорога обычного типа местного значения
- зимняя дорога обычного типа местного значения
- реки, каналы, водотоки, озёра
- граница территории, в отношении которой осуществляется подготовка проекта планировки территории по объекту «Трубопроводная система транспорта продуктов переработки природного и попутного нефтяного газа Ярактинского НГКМ, Марковского НГКМ до города Усть-Кут. Этапы 1, 2»
- граница зоны планируемого размещения линейного объекта «Трубопроводная система транспорта продуктов переработки природного и попутного нефтяного газа Ярактинского НГКМ, Марковского НГКМ до города Усть-Кут. Этапы 1, 2»

Земельные участки, учтённые в НГРН:

- :1334 — граница существующего земельного участка, его кадастровый номер
- 38:18:000003 — граница кадастрового квартала, его номер

Границы ЗОУИТ:

Нормативные границы ЗОУИТ:

- санитарно-защитная полоса водовода (10 м)
- охранная зона систем нефте- и газоснабжения (для нефтепровода и газопровода = 25 м, для конденсатопровода = 100 м)
- охранная зона объектов электросетевого хозяйства (для ВЛ 0.4 кВ = 2 м, для ВЛ 6 кв, 10 кВ = 10 м, для ВЛ 35 кВ = 15 м, для ВЛ 110 кв = 20 м, для ВЛ 220 кВ = 25 м)
- береговая полоса (5 м, 20 м)
- прибрежная защитная полоса (50 м)
- водоохранная зона (50 м, 100 м, 200 м)

Утверждённые в установленном порядке границы ЗОУИТ:

- охранная зона систем нефте- и газоснабжения
- охранная зона объектов электросетевого хозяйства
- охранная зона линий и сооружений связи

Проектируемые коммуникации:

- дорога обычного типа местного значения
- кабель электрохимической защиты
- кабель силовой
- ВЛ 6 кВ
- эстакада кабельная
- трубопровод промысловый

Существующие коммуникации:

- нефтепровод промысловый
- нефтепровод прочий
- конденсатопровод
- газопровод ПНГ (попутный нефтяной газ)
- 0.4 — линия электропередач 0,4 кВ
- 6 — линия электропередач 6 кВ
- 10 — линия электропередач 10 кВ
- 35 — линия электропередач 35 кВ
- 110 — линия электропередач 110 кВ
- 220 — линия электропередач 220 кВ
- W — кабель электрический подземный
- водовод высокого давления
- эстакада кабельная

Изм.	Кол.уч.	Лист	№ док.	Подп.	Дата
Разработал		Сухарев Д.В.			10.17
		Богомол И.С.			10.17
		Роголёва Е.Н.			10.17
Проверил		Астахова Ю.В.			10.17
Н. контроль		Мироманова А.Л.			10.17

Иркутская область

Документация по планировке территории (проект планировки территории, содержащий проект межевания территории) для размещения объекта «Трубопроводная система транспорта продуктов переработки природного и попутного нефтяного газа Ярактинского НГКМ, Марковского НГКМ до города Усть-Кут. Этапы 1, 2»


Заказчик: ИРКУТСКАЯ НЕФТЯНАЯ КОМПАНИЯ

Стадия	Лист	Листов
П	86	158

Чертёж обоснования проекта межевания территории

М 1:5000

ООО "СЕРВИСТА"
Иркутск, ул. Байкальская, дом 105А, оф. 505

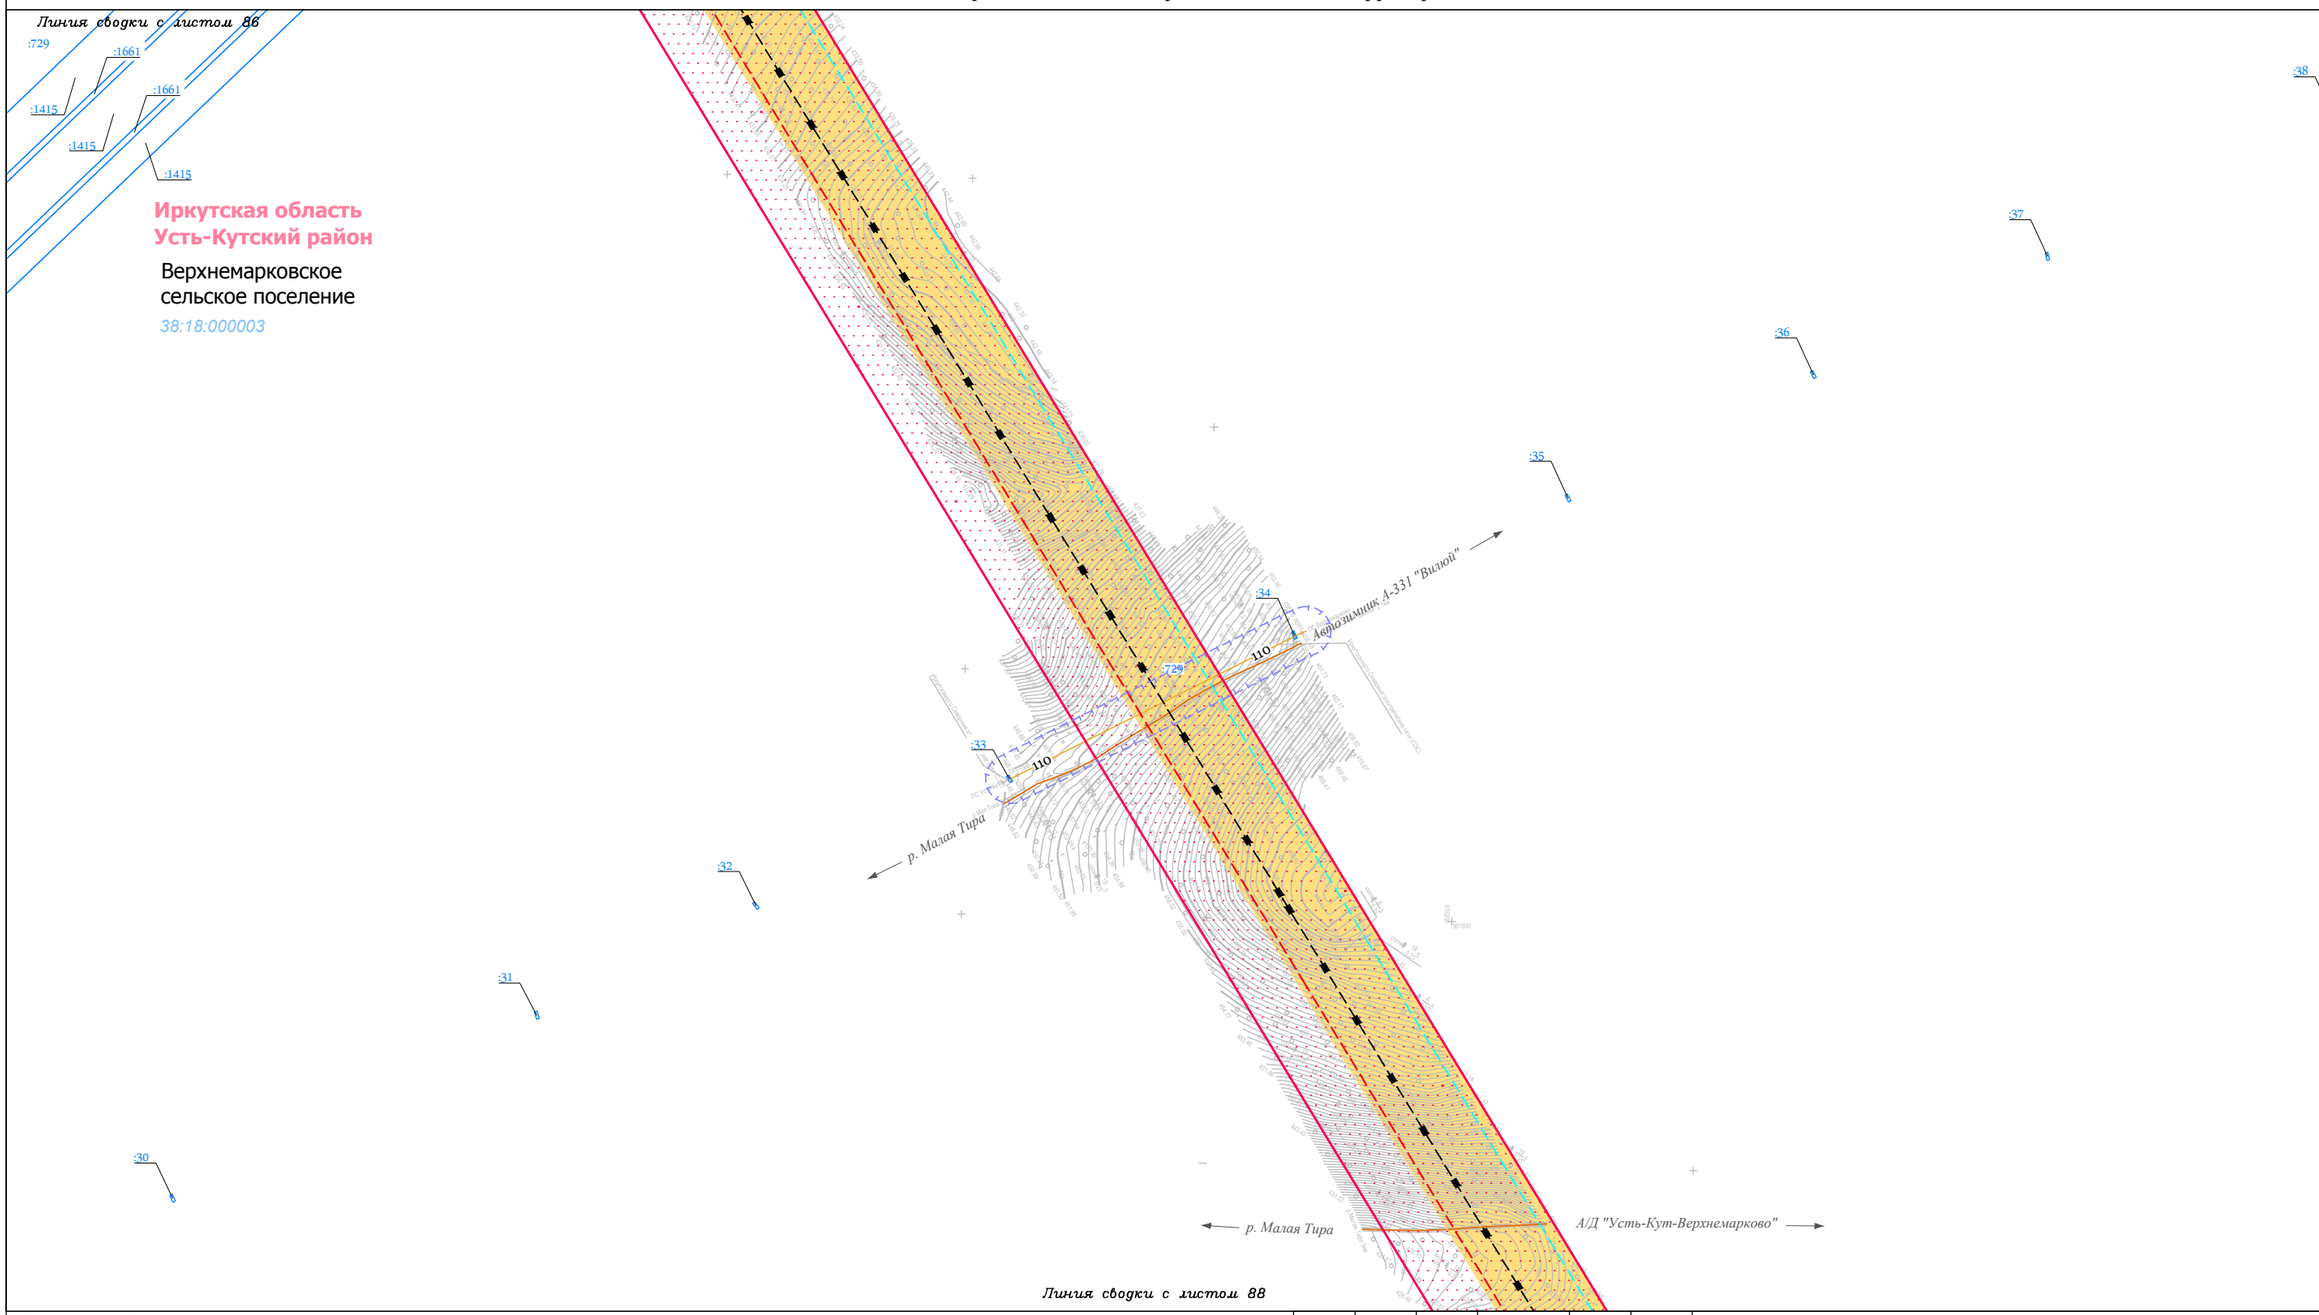

Условные обозначения:

- граница муниципального район
- граница городского поселения
- граница сельского поселения
- граница населенного пункта
- дорога обычного типа федерального значения
- дорога обычного типа местного значения
- зимняя дорога обычного типа
- местного значения
- реки, каналы, водотоки, озёра
- граница территории, в отношении которой осуществляется подготовка проекта планировки территории по объекту «Трубопроводная система транспорта продуктов переработки природного и попутного нефтяного газа Ярактинского НГКМ, Марковского НГКМ до города Усть-Кут. Этапы 1, 2»
- граница зоны планируемого размещения линейного объекта «Трубопроводная система транспорта продуктов переработки природного и попутного нефтяного газа Ярактинского НГКМ, Марковского НГКМ до города Усть-Кут. Этапы 1, 2»

Земельные участки, учтённые в НГРН:

- :1334 — граница существующего земельного участка, его кадастровый номер
- 38:18:000003 — граница кадастрового квартала, его номер

Границы ЗОУИТ:

Нормативные границы ЗОУИТ:

- санитарно-защитная полоса водовода (10 м)
- охранная зона систем нефте- и газоснабжения (для нефтепровода и газопровода = 25 м, для конденсатопровода = 100 м)
- охранная зона объектов электросетевого хозяйства (для ВЛ 0.4 кВ = 2 м, для ВЛ 6 кв, 10 кВ = 10 м, для ВЛ 35 кВ = 15 м, для ВЛ 110 кв = 20 м, для ВЛ 220 кВ = 25 м)
- береговая полоса (5 м, 20 м)
- прибрежная защитная полоса (50 м)
- водоохранная зона (50 м, 100 м, 200 м)

Утверждённые в установленном порядке границы ЗОУИТ:

- охранная зона систем нефте- и газоснабжения
- охранная зона объектов электросетевого хозяйства
- охранная зона линий и сооружений связи

Проектируемые коммуникации:

- дорога обычного типа местного значения
- кабель электрохимической защиты
- кабель силовой
- ВЛ 6 кВ
- эстакада кабельная
- трубопровод промысловый

Существующие коммуникации:

- нефтепровод промысловый
- нефтепровод прочий
- конденсатопровод
- газопровод ПНГ (попутный нефтяной газ)
- 0.4 — линия электропередач 0,4 кВ
- 6 — линия электропередач 6 кВ
- 10 — линия электропередач 10 кВ
- 35 — линия электропередач 35 кВ
- 110 — линия электропередач 110 кВ
- 220 — линия электропередач 220 кВ
- W — кабель электрический подземный
- водовод высокого давления
- эстакада кабельная

Изм.	Кол.уч.	Лист	№ док.	Подп.	Дата
Разработал		Сухарев Д.В.			10.17
		Богомол И.С.			10.17
		Роголёва Е.Н.			10.17
Проверил		Астахова Ю.В.			10.17
Н. контроль		Мироманова А.Л.			10.17

Иркутская область

Документация по планировке территории (проект планировки территории, содержащий проект межевания территории) для размещения объекта «Трубопроводная система транспорта продуктов переработки природного и попутного нефтяного газа Ярактинского НГКМ, Марковского НГКМ до города Усть-Кут. Этапы 1, 2»


Заказчик: ИРКУТСКАЯ НЕФТЯНАЯ КОМПАНИЯ

Стадия	Лист	Листов
П	87	158

Чертёж обоснования проекта межевания территории

М 1:5000

ООО "СЕРВИСТА"
Иркутск, ул. Байкальская, дом 105А, оф. 505

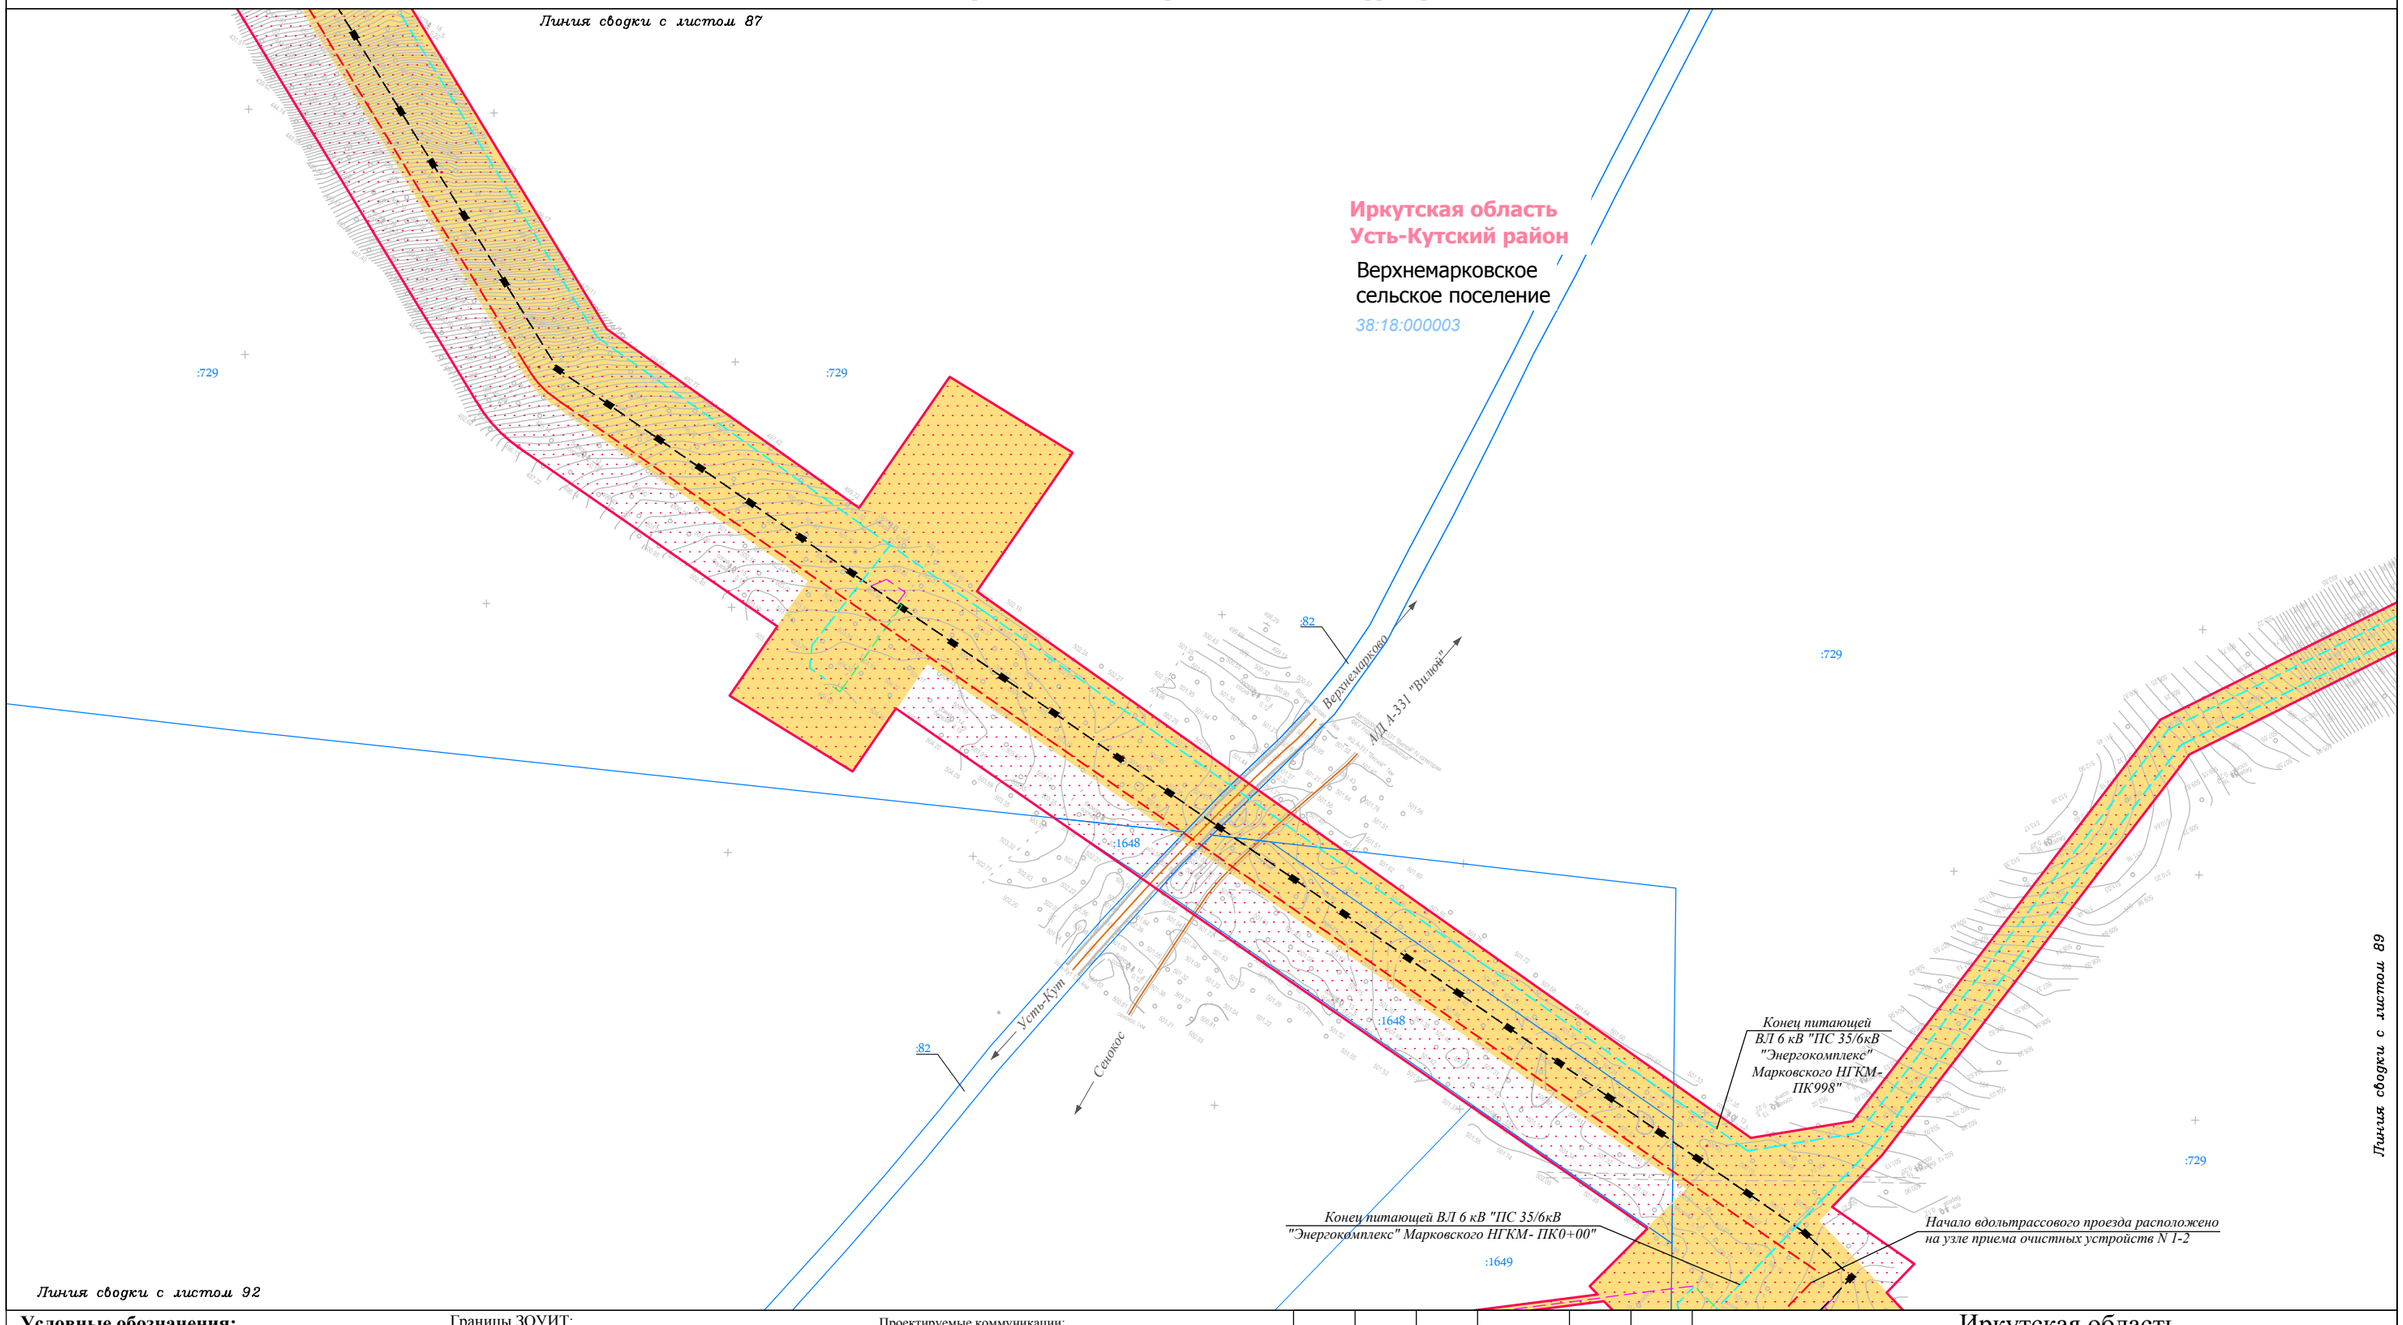

Условные обозначения:

- граница муниципального район
- граница городского поселения
- граница сельского поселения
- граница населенного пункта
- дорога обычного типа федерального значения
- дорога обычного типа местного значения
- зимняя дорога обычного типа
- местного значения
- реки, каналы, водотоки, озёра
- граница территории, в отношении которой осуществляется подготовка проекта планировки территории по объекту «Трубопроводная система транспорта продуктов переработки природного и попутного нефтяного газа Ярактинского НГКМ, Марковского НГКМ до города Усть-Кут. Этапы 1, 2»
- граница зоны планируемого размещения линейного объекта «Трубопроводная система транспорта продуктов переработки природного и попутного нефтяного газа Ярактинского НГКМ, Марковского НГКМ до города Усть-Кут. Этапы 1, 2»

Земельные участки, учтённые в НГРН:

- :1334 — граница существующего земельного участка, его кадастровый номер
- 38:18:000003 — граница кадастрового квартала, его номер

Границы ЗОУИТ:

Нормативные границы ЗОУИТ:

- санитарно-защитная полоса водовода (10 м)
- охранная зона систем нефте- и газоснабжения (для нефтепровода и газопровода = 25 м, для конденсатопровода = 100 м)
- охранная зона объектов электросетевого хозяйства (для ВЛ 0.4 кВ = 2 м, для ВЛ 6 кв, 10 кВ = 10 м, для ВЛ 35 кВ = 15 м, для ВЛ 110 кв = 20 м, для ВЛ 220 кВ = 25 м)
- береговая полоса (5 м, 20 м)
- прибрежная защитная полоса (50 м)
- водоохранная зона (50 м, 100 м, 200 м)

Утверждённые в установленном порядке границы ЗОУИТ:

- охранная зона систем нефте- и газоснабжения
- охранная зона объектов электросетевого хозяйства
- охранная зона линий и сооружений связи

Проектируемые коммуникации:

- дорога обычного типа местного значения
- кабель электрохимической защиты
- кабель силовой
- ВЛ 6 кВ
- эстакада кабельная
- трубопровод промысловый

Существующие коммуникации:

- нефтепровод промысловый
- нефтепровод прочий
- конденсатопровод
- газопровод ПНГ (попутный нефтяной газ)
- 0.4 — линия электропередач 0,4 кВ
- 6 — линия электропередач 6 кВ
- 10 — линия электропередач 10 кВ
- 35 — линия электропередач 35 кВ
- 110 — линия электропередач 110 кВ
- 220 — линия электропередач 220 кВ
- W — кабель электрический подземный
- водовод высокого давления
- эстакада кабельная

Изм.	Кол.уч.	Лист	№ док.	Подп.	Дата
Разработал		Сухарев Д.В.			10.17
		Богомол И.С.			10.17
		Роголёва Е.Н.			10.17
Проверил		Астахова Ю.В.			10.17
Н. контроль		Мироманова А.Л.			10.17

Иркутская область

Документация по планировке территории (проект планировки территории, содержащий проект межевания территории) для размещения объекта «Трубопроводная система транспорта продуктов переработки природного и попутного нефтяного газа Ярактинского НГКМ, Марковского НГКМ до города Усть-Кут. Этапы 1, 2»


Заказчик:
ИРКУТСКАЯ НЕФТЯНАЯ КОМПАНИЯ

Стадия	Лист	Листов
П	88	158

Чертёж обоснования проекта межевания территории

М 1:5000

ООО "СЕРВИСТА"
Иркутск, ул. Байкальская, дом 105А, оф. 505

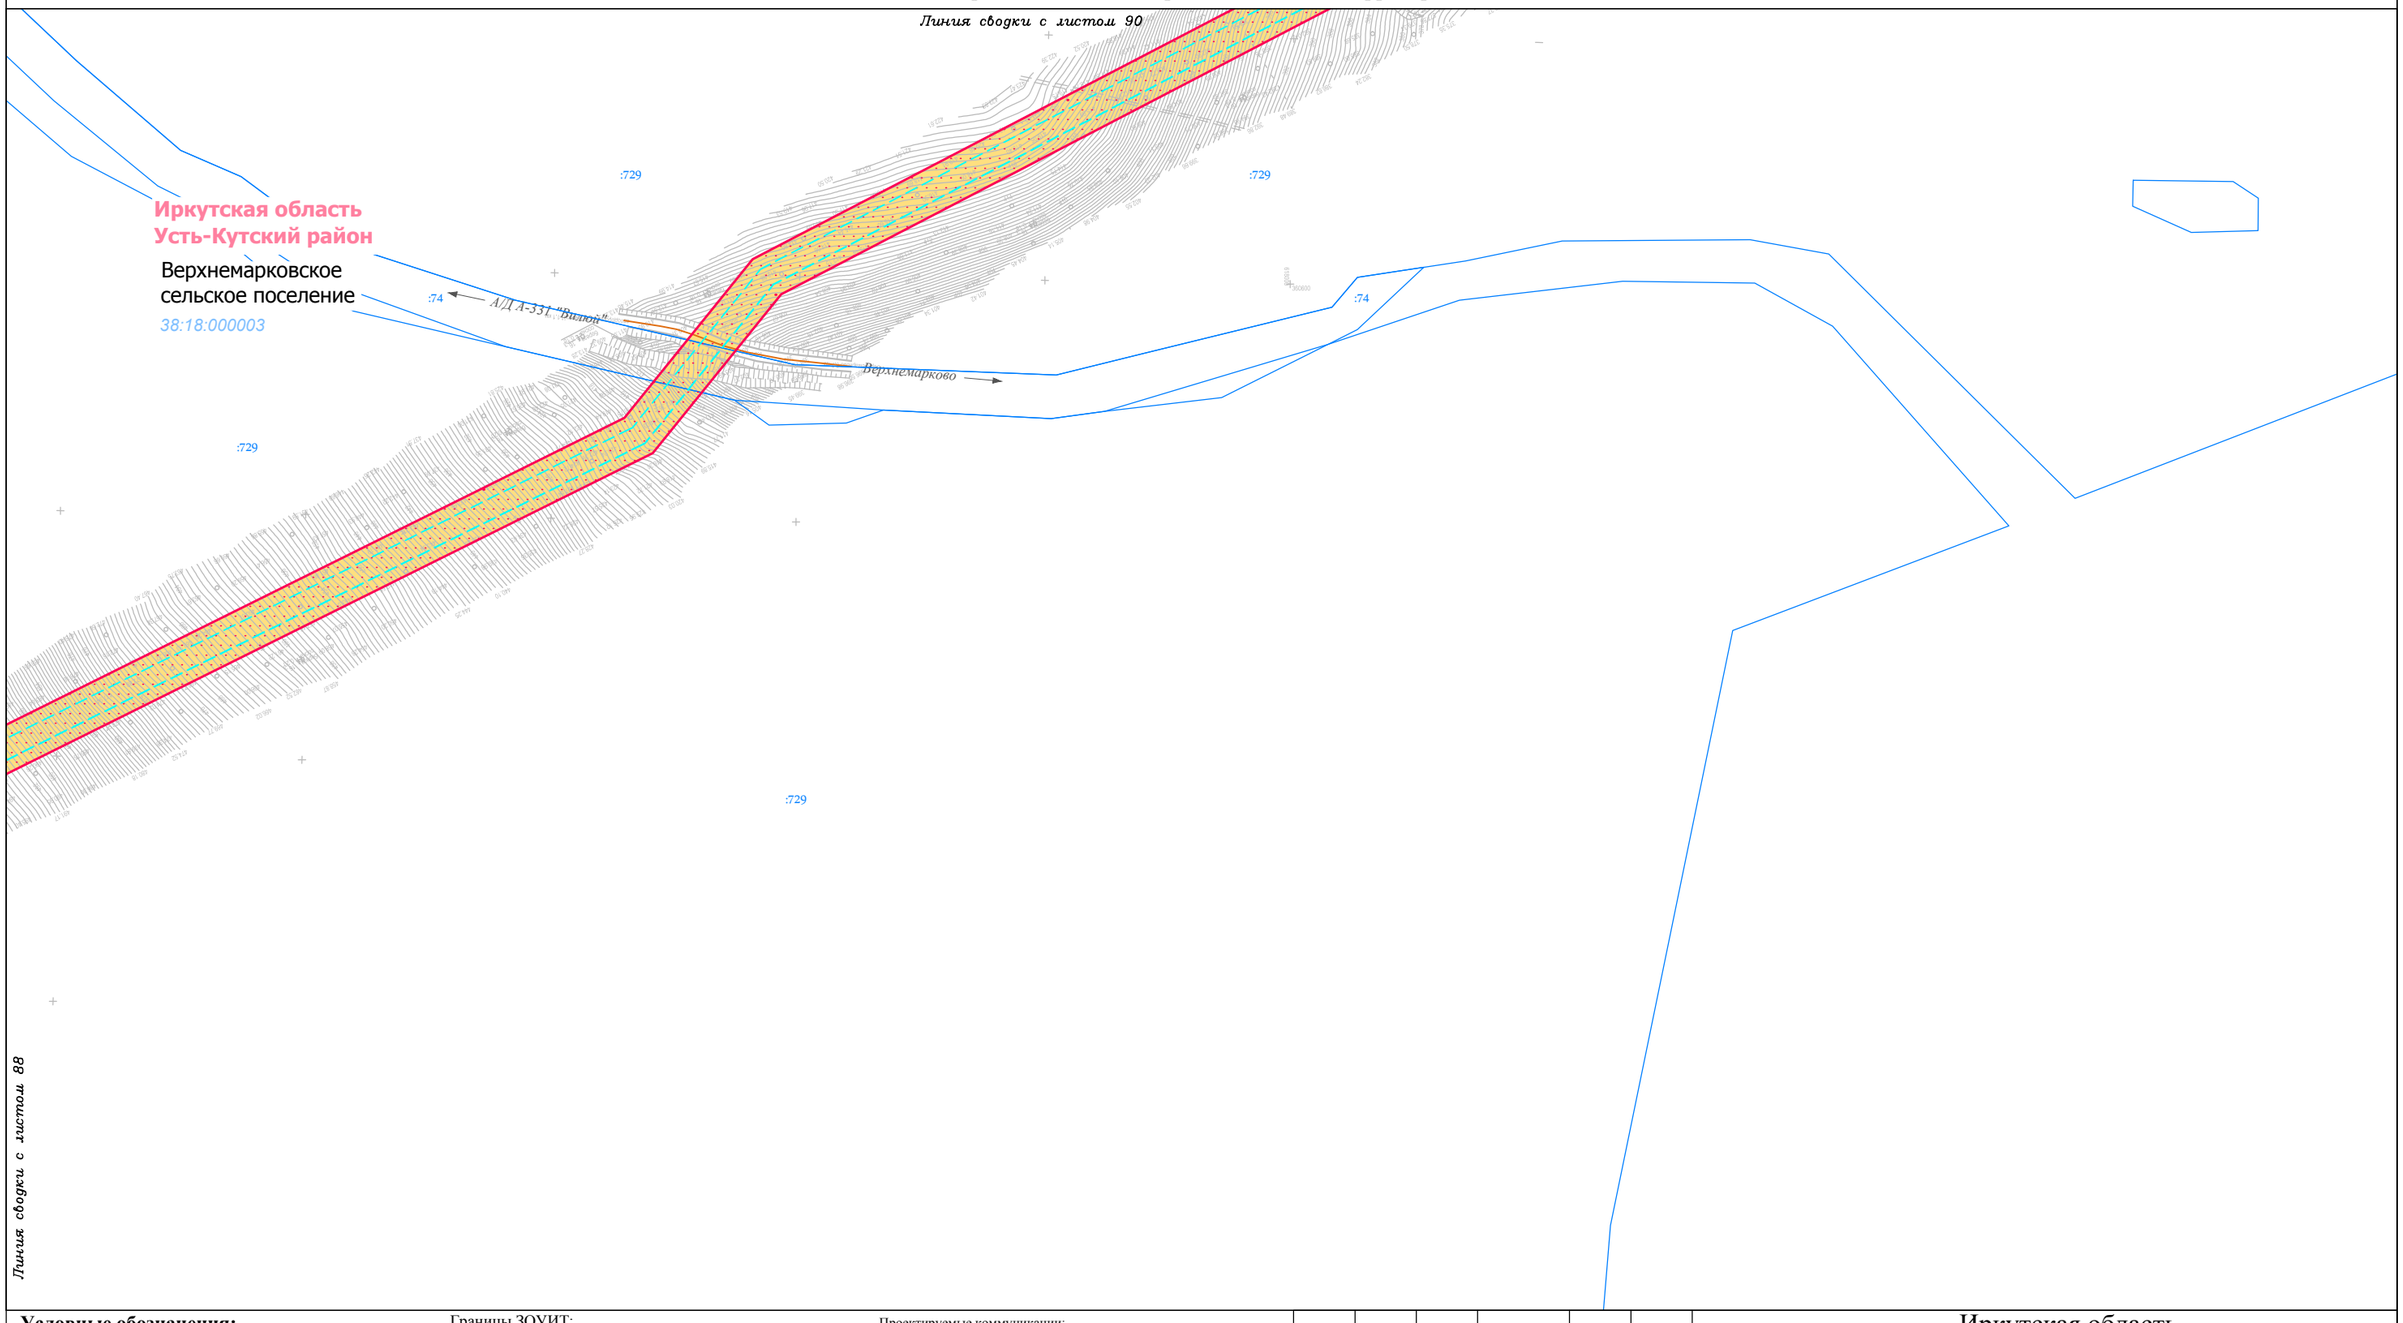

Условные обозначения:

- граница муниципального район
- граница городского поселения
- граница сельского поселения
- граница населенного пункта
- дорога обычного типа федерального значения
- дорога обычного типа местного значения
- зимняя дорога обычного типа
- местного значения
- реки, каналы, водотоки, озёра
- граница территории, в отношении которой осуществляется подготовка проекта планировки территории по объекту «Трубопроводная система транспорта продуктов переработки природного и попутного нефтяного газа Ярактинского НГКМ, Марковского НГКМ до города Усть-Кут. Этапы 1, 2»
- граница зоны планируемого размещения линейного объекта «Трубопроводная система транспорта продуктов переработки природного и попутного нефтяного газа Ярактинского НГКМ, Марковского НГКМ до города Усть-Кут. Этапы 1, 2»

Земельные участки, учтённые в НГРН:

- :1334 — граница существующего земельного участка, его кадастровый номер
- 38:18:000003 — граница кадастрового квартала, его номер

Границы ЗОУИТ:

Нормативные границы ЗОУИТ:

- санитарно-защитная полоса водовода (10 м)
- охранная зона систем нефте- и газоснабжения (для нефтепровода и газопровода = 25 м, для конденсатопровода = 100 м)
- охранная зона объектов электросетевого хозяйства (для ВЛ 0.4 кВ = 2 м, для ВЛ 6 кв, 10 кВ = 10 м, для ВЛ 35 кВ = 15 м, для ВЛ 110 кв = 20 м, для ВЛ 220 кВ = 25 м)
- береговая полоса (5 м, 20 м)
- прибрежная защитная полоса (50 м)
- водоохранная зона (50 м, 100 м, 200 м)

Утверждённые в установленном порядке границы ЗОУИТ:

- охранная зона систем нефте- и газоснабжения
- охранная зона объектов электросетевого хозяйства
- охранная зона линий и сооружений связи

Проектируемые коммуникации:

- дорога обычного типа местного значения
- кабель электрохимической защиты
- кабель силовой
- ВЛ 6 кВ
- эстакада кабельная
- трубопровод промысловый

Существующие коммуникации:

- нефтепровод промысловый
- нефтепровод прочий
- конденсатопровод
- газопровод ПНГ (попутный нефтяной газ)
- 0.4 — линия электропередач 0,4 кВ
- 6 — линия электропередач 6 кВ
- 10 — линия электропередач 10 кВ
- 35 — линия электропередач 35 кВ
- 110 — линия электропередач 110 кВ
- 220 — линия электропередач 220 кВ
- W — кабель электрический подземный
- водовод высокого давления
- эстакада кабельная

Изм.	Кол.уч.	Лист	№ док.	Подп.	Дата
Разработал		Сухарев Д.В.			10.17
		Богомол И.С.			10.17
		Роголёва Е.Н.			10.17
Проверил		Астахова Ю.В.			10.17
Н. контроль		Мироманова А.Л.			10.17

Иркутская область

Документация по планировке территории (проект планировки территории, содержащий проект межевания территории) для размещения объекта «Трубопроводная система транспорта продуктов переработки природного и попутного нефтяного газа Ярактинского НГКМ, Марковского НГКМ до города Усть-Кут. Этапы 1, 2»

Заказчик: ИРКУТСКАЯ НЕФТЯНАЯ КОМПАНИЯ

Стадия	Лист	Листов
П	89	158

Чертёж обоснования проекта межевания территории

М 1:5000


ООО "СЕРВИСТА"
Иркутск, ул. Байкальская, дом 105А, оф. 505

Иркутская область
Усть-Кутский район

Верхнемарковское
сельское поселение

38:18:000003

:729

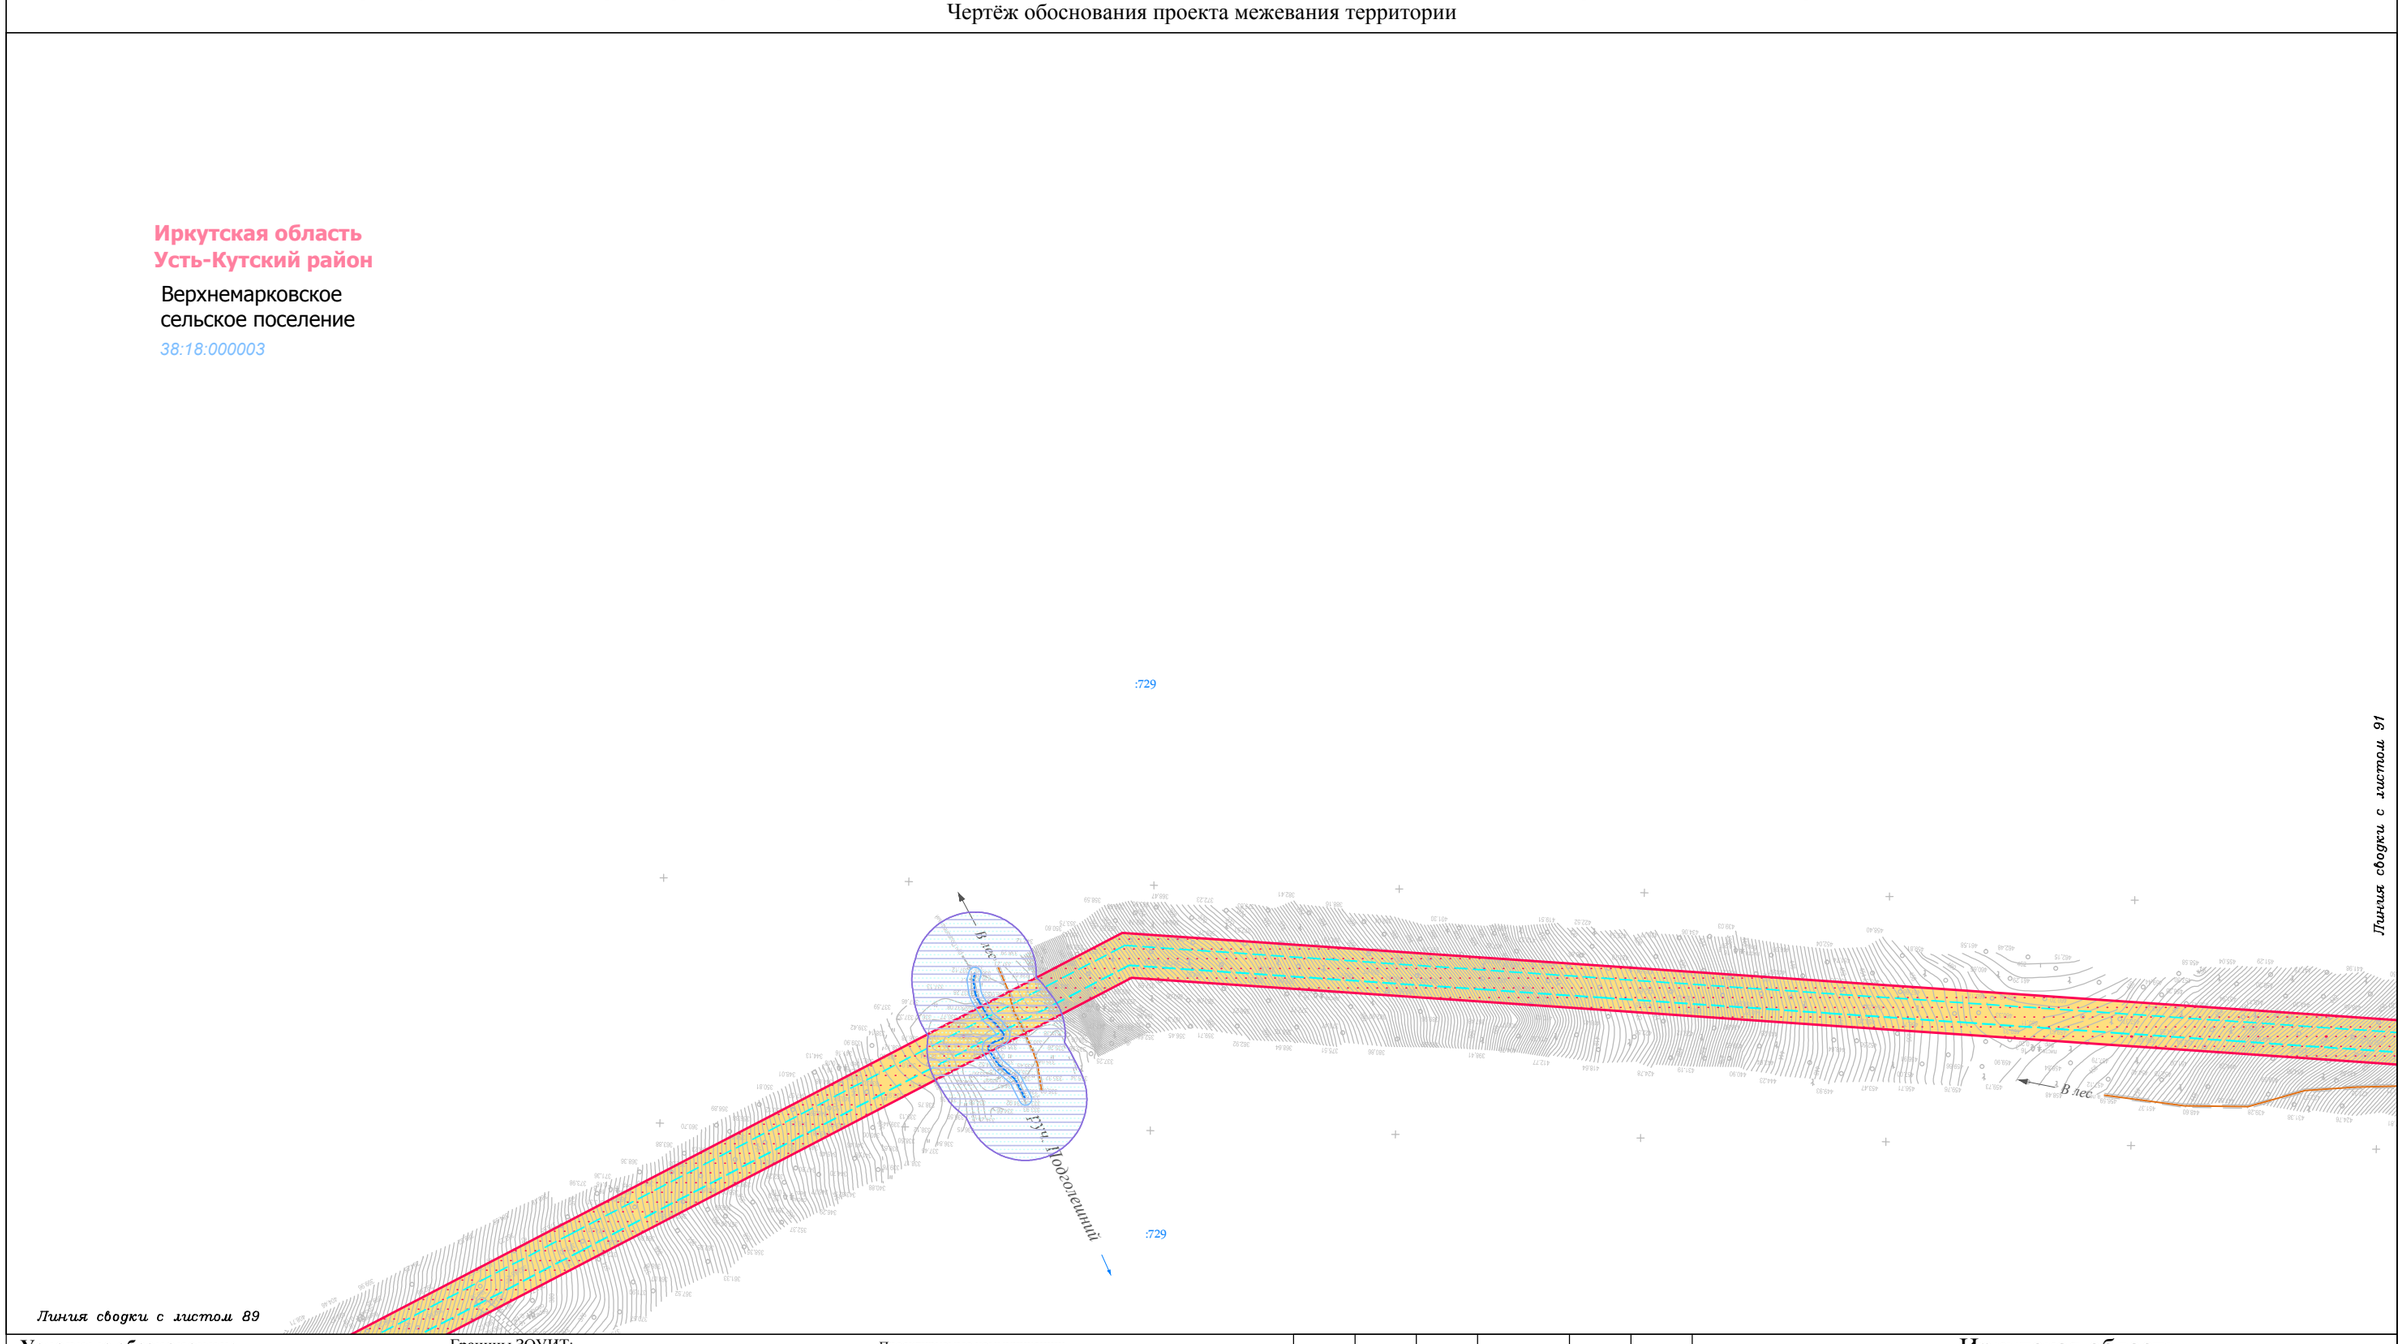

Условные обозначения:

- граница муниципального район
- граница городского поселения
- граница сельского поселения
- граница населенного пункта
- дорога обычного типа федерального значения
- дорога обычного типа местного значения
- зимняя дорога обычного типа
- местного значения
- реки, каналы, водотоки, озёра
- граница территории, в отношении которой осуществляется подготовка проекта планировки территории по объекту «Трубопроводная система транспорта продуктов переработки природного и попутного нефтяного газа Ярактинского НГКМ, Марковского НГКМ до города Усть-Кут. Этапы 1, 2»
- граница зоны планируемого размещения линейного объекта «Трубопроводная система транспорта продуктов переработки природного и попутного нефтяного газа Ярактинского НГКМ, Марковского НГКМ до города Усть-Кут. Этапы 1, 2»

Земельные участки, учтённые в НГРН:

- :1334 — граница существующего земельного участка, его кадастровый номер
- 38:18:000003 — граница кадастрового квартала, его номер

Границы ЗОУИТ:

Нормативные границы ЗОУИТ:

- санитарно-защитная полоса водовода (10 м)
- охранная зона систем нефте- и газоснабжения (для нефтепровода и газопровода = 25 м, для конденсатопровода = 100 м)
- охранная зона объектов электросетевого хозяйства (для ВЛ 0.4 кВ = 2 м, для ВЛ 6 кв, 10 кВ = 10 м, для ВЛ 35 кВ = 15 м, для ВЛ 110 кв = 20 м, для ВЛ 220 кВ = 25 м)
- береговая полоса (5 м, 20 м)
- прибрежная защитная полоса (50 м)
- водоохранная зона (50 м, 100 м, 200 м)

Утверждённые в установленном порядке границы ЗОУИТ:

- охранная зона систем нефте- и газоснабжения
- охранная зона объектов электросетевого хозяйства
- охранная зона линий и сооружений связи

Проектируемые коммуникации:

- дорога обычного типа местного значения
- кабель электрохимической защиты
- кабель силовой
- ВЛ 6 кВ
- эстакада кабельная
- трубопровод промысловый

Существующие коммуникации:

- нефтепровод промысловый
- нефтепровод прочий
- конденсатопровод
- газопровод ПНГ (попутный нефтяной газ)
- 0.4 — линия электропередач 0,4 кВ
- 6 — линия электропередач 6 кВ
- 10 — линия электропередач 10 кВ
- 35 — линия электропередач 35 кВ
- 110 — линия электропередач 110 кВ
- 220 — линия электропередач 220 кВ
- W — кабель электрический подземный
- водовод высокого давления
- эстакада кабельная

Изм.	Кол.уч.	Лист	№ док.	Подп.	Дата
Разработал		*Сухарев Д.В.*			*10.17*
		Богомол И.С.			*10.17*
		Роголёва Е.Н.			*10.17*
Проверил		*Астахова Ю.В.*			*10.17*
Н. контроль		*Мироманова А.Л.*			*10.17*

Иркутская область

Документация по планировке территории (проект планировки территории, содержащий проект межевания территории) для размещения объекта «Трубопроводная система транспорта продуктов переработки природного и попутного нефтяного газа Ярактинского НГКМ, Марковского НГКМ до города Усть-Кут. Этапы 1, 2»

Заказчик:
ИРКУТСКАЯ НЕФТЯНАЯ КОМПАНИЯ

Стадия	Лист	Листов
П	90	158

Чертёж обоснования проекта межевания территории

М 1:5000

ООО "СЕРВИСТА"
Иркутск, ул. Байкальская, дом 105А, оф. 505

СЕРВИСТА

Иркутская область
Усть-Кутский район
Верхнемарковское
сельское поселение
38:18:000003

Начало питающей ВЛ 6 кВ "ПС 35/6кВ "Энергокомплекс" Марковского НГКМ- ПК998"

Начало питающей ВЛ 6 кВ "ПС 35/6кВ "Энергокомплекс" Марковского НГКМ- ПК0+00"

:729 :1616 :729 :729 :1616 :729

В лес В лес

Литая сводка с листа 90

Условные обозначения:

- граница муниципального район
- граница городского поселения
- граница сельского поселения
- граница населенного пункта
- дорога обычного типа федерального значения
- дорога обычного типа местного значения
- зимняя дорога обычного типа местного значения
- реки, каналы, водотоки, озёра
- граница территории, в отношении которой осуществляется подготовка проекта планировки территории по объекту «Трубопроводная система транспорта продуктов переработки природного и попутного нефтяного газа Ярактинского НГКМ, Марковского НГКМ до города Усть-Кут. Этапы 1, 2»
- граница зоны планируемого размещения линейного объекта «Трубопроводная система транспорта продуктов переработки природного и попутного нефтяного газа Ярактинского НГКМ, Марковского НГКМ до города Усть-Кут. Этапы 1, 2»

Земельные участки, учтённые в НГРН:

- :1334 — граница существующего земельного участка, его кадастровый номер
- 38:18:000003 — граница кадастрового квартала, его номер

Границы ЗОУИТ:

Нормативные границы ЗОУИТ:

- санитарно-защитная полоса водовода (10 м)
- охранная зона систем нефте- и газоснабжения (для нефтепровода и газопровода = 25 м, для конденсатопровода = 100 м)
- охранная зона объектов электросетевого хозяйства (для ВЛ 0.4 кВ = 2 м, для ВЛ 6 кв, 10 кВ = 10 м, для ВЛ 35 кВ = 15 м, для ВЛ 110 кв = 20 м, для ВЛ 220 кВ = 25 м)
- береговая полоса (5 м, 20 м)
- прибрежная защитная полоса (50 м)
- водоохранная зона (50 м, 100 м, 200 м)

Утверждённые в установленном порядке границы ЗОУИТ:

- охранная зона систем нефте- и газоснабжения
- охранная зона объектов электросетевого хозяйства
- охранная зона линий и сооружений связи

Проектируемые коммуникации:

- дорога обычного типа местного значения
- кабель электрохимической защиты
- кабель силовой
- ВЛ 6 кВ
- эстакада кабельная
- трубопровод промысловый

Существующие коммуникации:

- нефтепровод промысловый
- нефтепровод прочий
- конденсатопровод
- газопровод ПНГ (попутный нефтяной газ)
- 0.4 — линия электропередач 0,4 кВ
- 6 — линия электропередач 6 кВ
- 10 — линия электропередач 10 кВ
- 35 — линия электропередач 35 кВ
- 110 — линия электропередач 110 кВ
- 220 — линия электропередач 220 кВ
- W — кабель электрический подземный
- водовод высокого давления
- эстакада кабельная

Изм.	Кол.уч.	Лист	№ док.	Подп.	Дата
Разработал		Сухарев Д.В.			10.17
		Богомол И.С.			10.17
		Роголёва Е.Н.			10.17
Проверил		Астахова Ю.В.			10.17
Н. контроль		Мироманова А.Л.			10.17

Иркутская область

Документация по планировке территории (проект планировки территории, содержащий проект межевания территории) для размещения объекта «Трубопроводная система транспорта продуктов переработки природного и попутного нефтяного газа Ярактинского НГКМ, Марковского НГКМ до города Усть-Кут. Этапы 1, 2»


Заказчик: ИРКУТСКАЯ НЕФТЯНАЯ КОМПАНИЯ

Стадия	Лист	Листов
П	91	158

Чертёж обоснования проекта межевания территории

М 1:5000

ООО "СЕРВИСТА"
Иркутск, ул. Байкальская, дом 105А, оф. 505

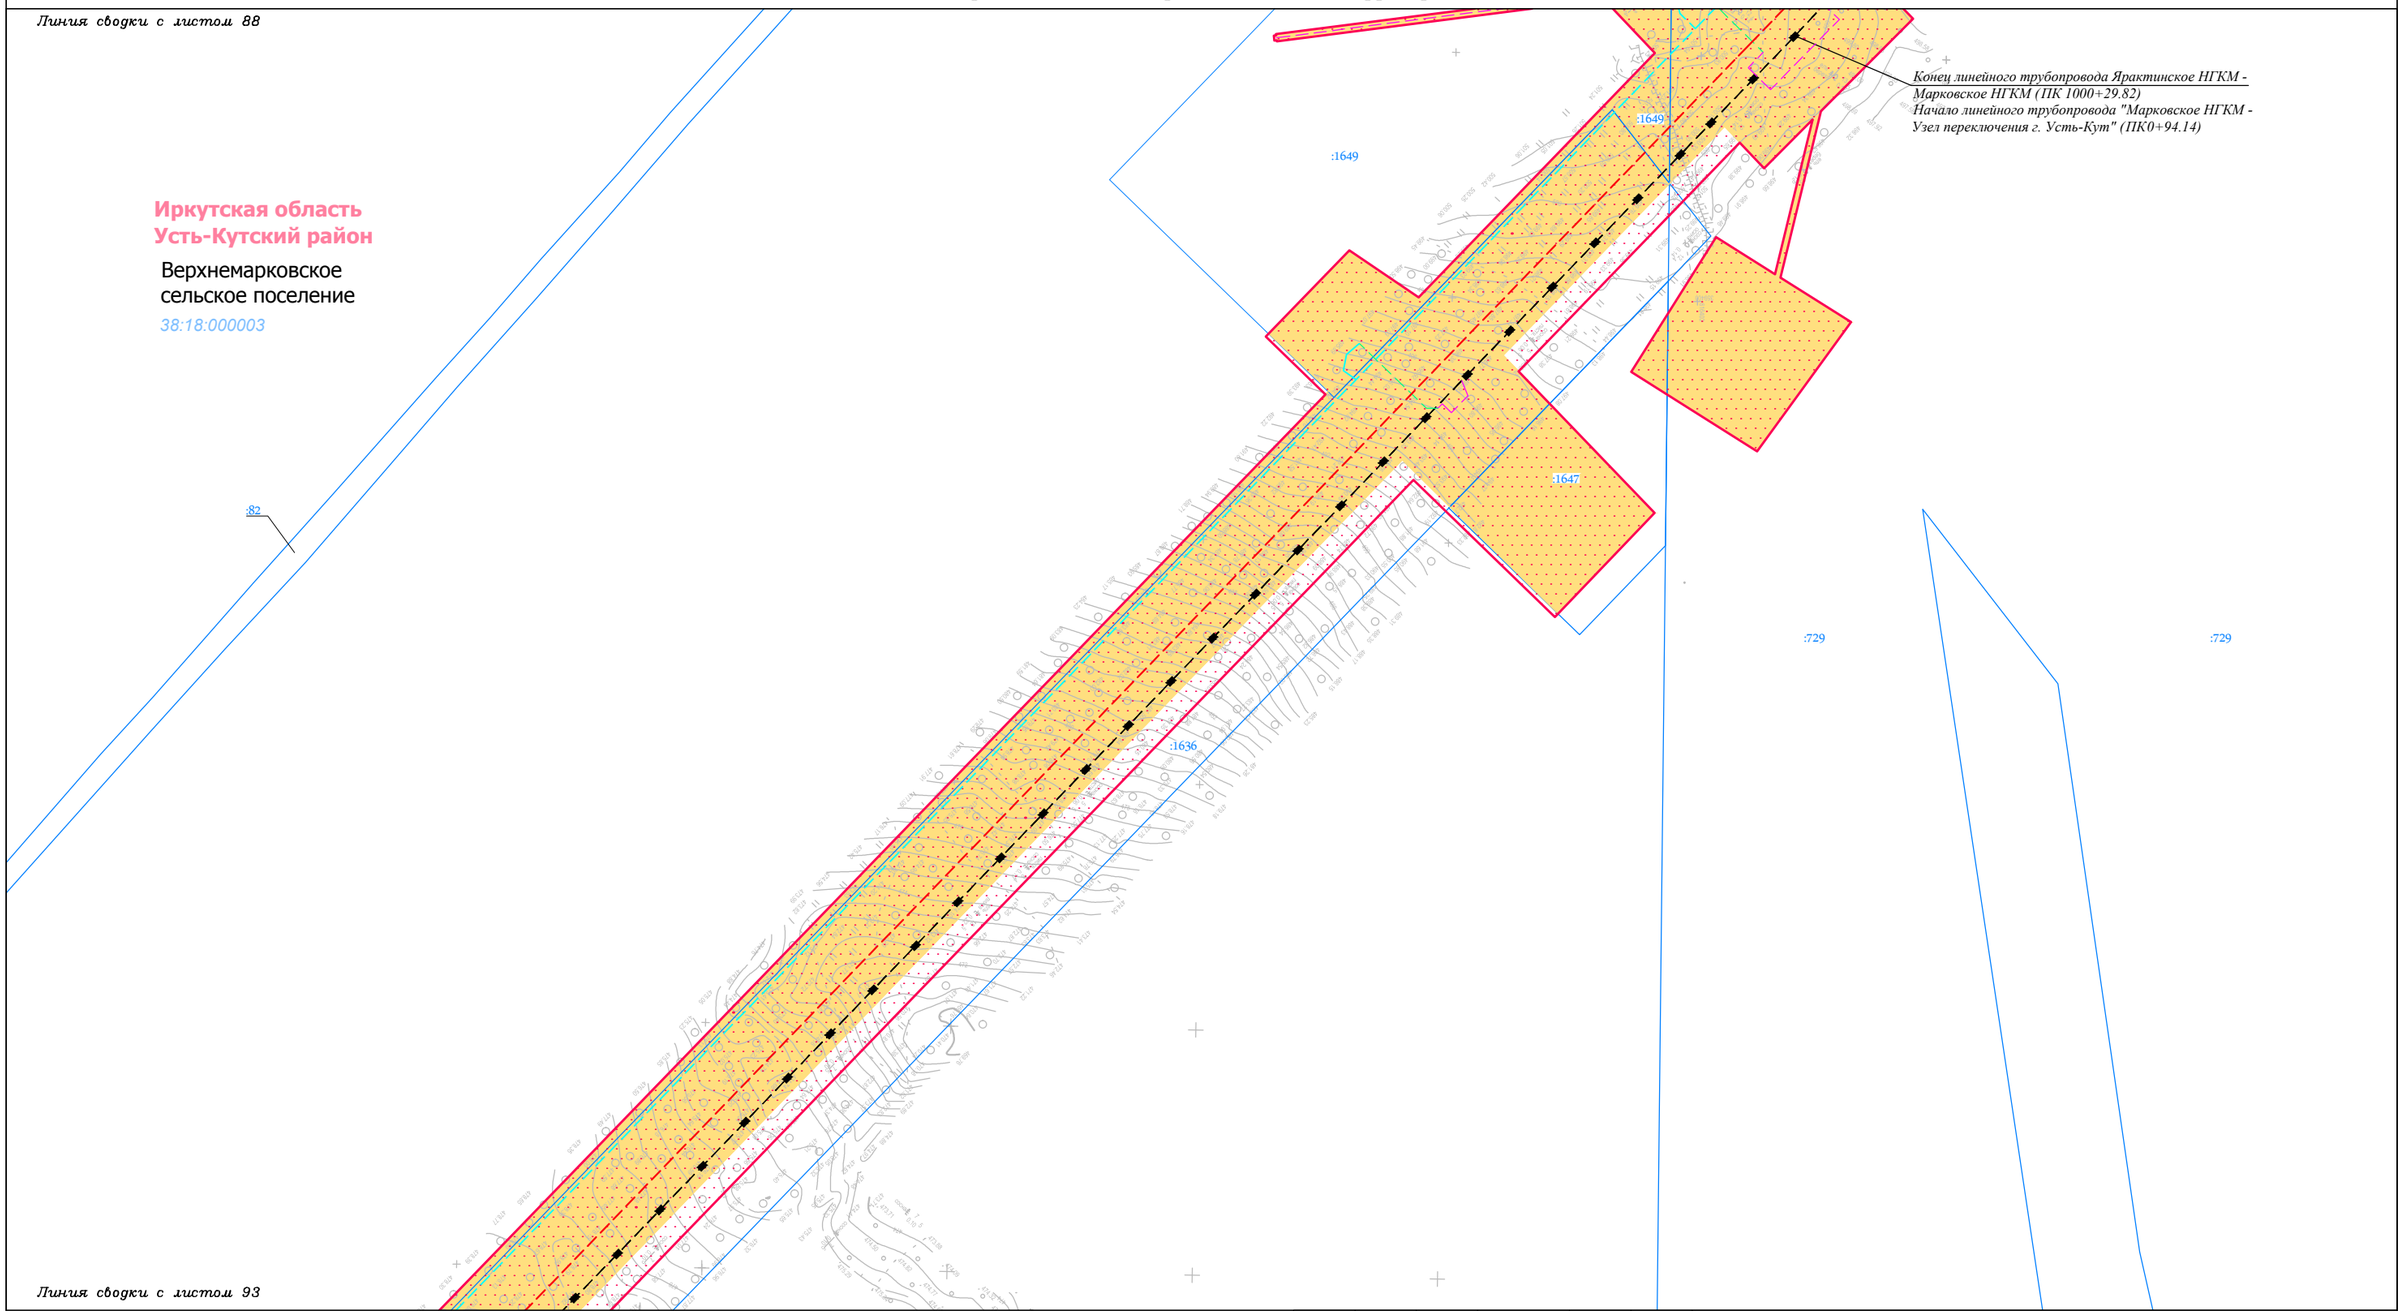

Условные обозначения:

- граница муниципального район
- граница городского поселения
- граница сельского поселения
- граница населенного пункта
- дорога обычного типа федерального значения
- дорога обычного типа местного значения
- зимняя дорога обычного типа
- местного значения
- реки, каналы, водотоки, озёра
- граница территории, в отношении которой осуществляется подготовка проекта планировки территории по объекту «Трубопроводная система транспорта продуктов переработки природного и попутного нефтяного газа Ярактинского НГКМ, Марковского НГКМ до города Усть-Кут. Этапы 1, 2»
- граница зоны планируемого размещения линейного объекта «Трубопроводная система транспорта продуктов переработки природного и попутного нефтяного газа Ярактинского НГКМ, Марковского НГКМ до города Усть-Кут. Этапы 1, 2»

Земельные участки, учтённые в НГРН:

- :1334 — граница существующего земельного участка, его кадастровый номер
- 38:18:000003 — граница кадастрового квартала, его номер

Границы ЗОУИТ:

Нормативные границы ЗОУИТ:

- санитарно-защитная полоса водовода (10 м)
- охранная зона систем нефте- и газоснабжения (для нефтепровода и газопровода = 25 м, для конденсатопровода = 100 м)
- охранная зона объектов электросетевого хозяйства (для ВЛ 0.4 кВ = 2 м, для ВЛ 6 кв, 10 кВ = 10 м, для ВЛ 35 кВ = 15 м, для ВЛ 110 кв = 20 м, для ВЛ 220 кВ = 25 м)
- береговая полоса (5 м, 20 м)
- прибрежная защитная полоса (50 м)
- водоохранная зона (50 м, 100 м, 200 м)

Утверждённые в установленном порядке границы ЗОУИТ:

- охранная зона систем нефте- и газоснабжения
- охранная зона объектов электросетевого хозяйства
- охранная зона линий и сооружений связи

Проектируемые коммуникации:

- дорога обычного типа местного значения
- кабель электрохимической защиты
- кабель силовой
- ВЛ 6 кВ
- эстакада кабельная
- трубопровод промысловый

Существующие коммуникации:

- нефтепровод промысловый
- нефтепровод прочий
- конденсатопровод
- газопровод ПНГ (попутный нефтяной газ)
- 0.4 — линия электропередач 0,4 кВ
- 6 — линия электропередач 6 кВ
- 10 — линия электропередач 10 кВ
- 35 — линия электропередач 35 кВ
- 110 — линия электропередач 110 кВ
- 220 — линия электропередач 220 кВ
- W — кабель электрический подземный
- водовод высокого давления
- эстакада кабельная

Изм.	Кол.уч.	Лист	№ док.	Подп.	Дата
Разработал		Сухарев Д.В.			10.17
		Богомол И.С.			10.17
		Роголёва Е.Н.			10.17
Проверил		Астахова Ю.В.			10.17
Н. контроль		Мироманова А.Л.			10.17

Иркутская область

Документация по планировке территории (проект планировки территории, содержащий проект межевания территории) для размещения объекта «Трубопроводная система транспорта продуктов переработки природного и попутного нефтяного газа Ярактинского НГКМ, Марковского НГКМ до города Усть-Кут. Этапы 1, 2»


Заказчик: ИРКУТСКАЯ НЕФТЯНАЯ КОМПАНИЯ

Стадия	Лист	Листов
П	92	158

Чертёж обоснования проекта межевания территории

М 1:5000

ООО "СЕРВИСТА"
Иркутск, ул. Байкальская, дом 105А, оф. 505

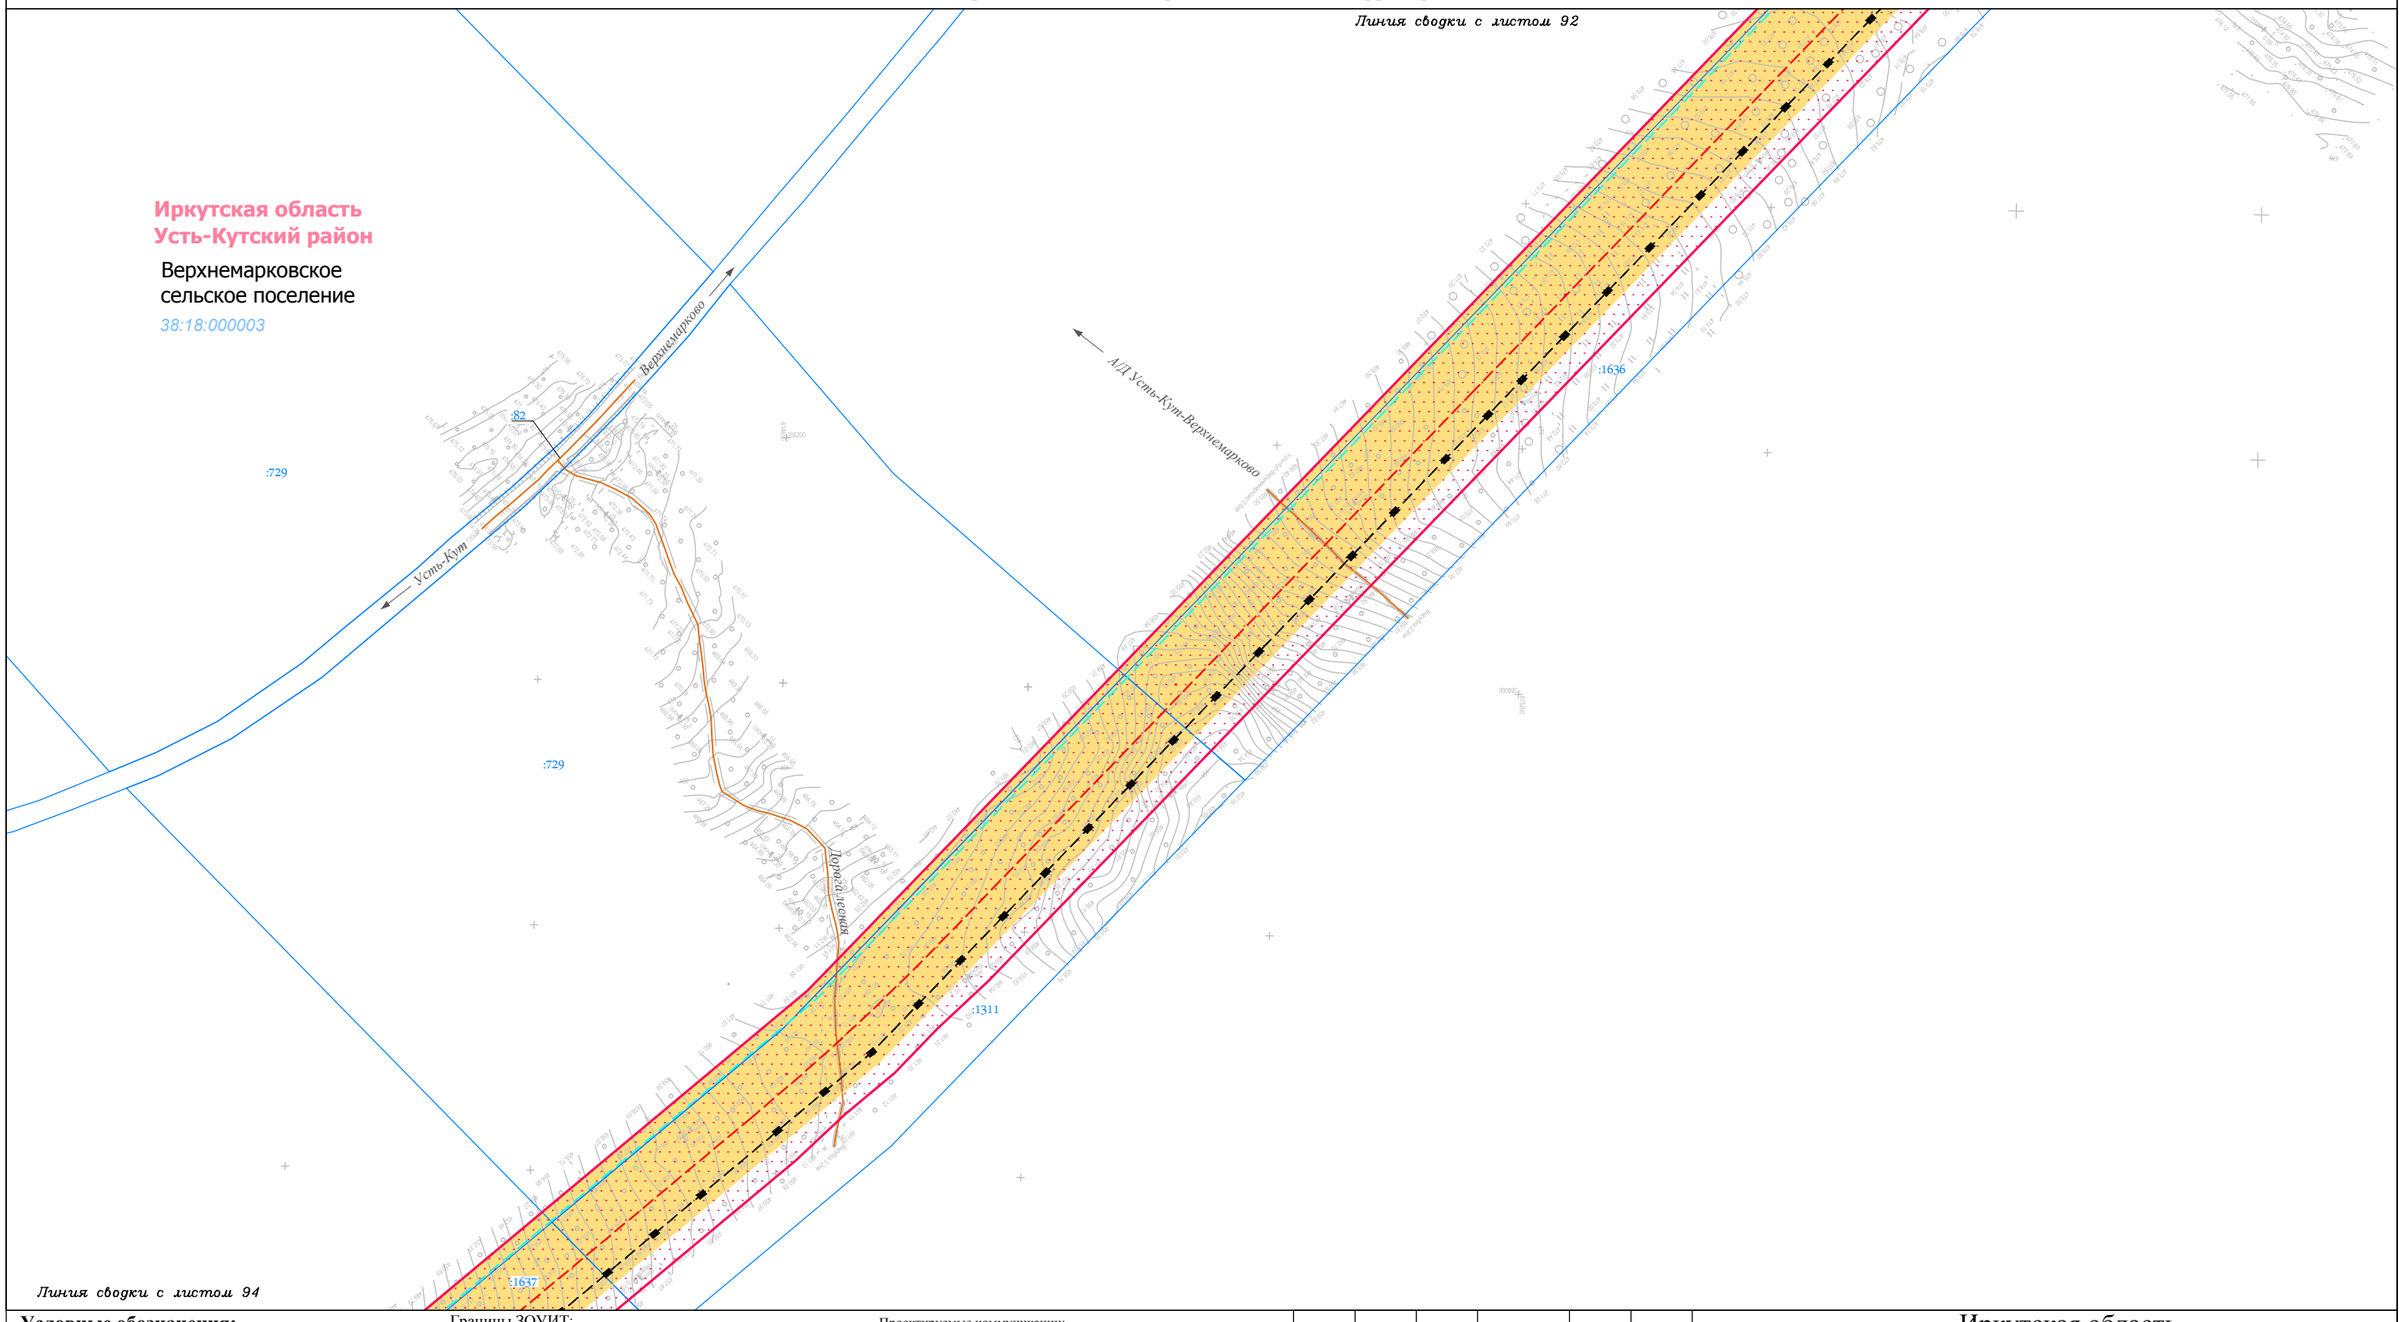

Линия сводки с листом 94

Условные обозначения:

- граница муниципального района
- граница городского поселения
- граница сельского поселения
- граница населенного пункта
- дорога обычного типа федерального значения
- дорога обычного типа местного значения
- зимняя дорога обычного типа
- местного значения
- реки, каналы, водотоки, озёра
- граница территории, в отношении которой осуществляется подготовка проекта планировки территории по объекту «Трубопроводная система транспорта продуктов переработки природного и попутного нефтяного газа Ярактинского НГКМ, Марковского НГКМ до города Усть-Кут. Этапы 1, 2»
- граница зоны планируемого размещения линейного объекта «Трубопроводная система транспорта продуктов переработки природного и попутного нефтяного газа Ярактинского НГКМ, Марковского НГКМ до города Усть-Кут. Этапы 1, 2»

Земельные участки, учтённые в НГРН:

- :1334 — граница существующего земельного участка, его кадастровый номер
- 38:18:000003 — граница кадастрового квартала, его номер

Границы ЗОУИТ:

Нормативные границы ЗОУИТ:

- санитарно-защитная полоса водовода (10 м)
- охранная зона систем нефте- и газоснабжения (для нефтепровода и газопровода = 25 м, для конденсатопровода = 100 м)
- охранная зона объектов электросетевого хозяйства (для ВЛ 0.4 кВ = 2 м, для ВЛ 6 кв, 10 кВ = 10 м, для ВЛ 35 кВ = 15 м, для ВЛ 110 кв = 20 м, для ВЛ 220 кВ = 25 м)
- береговая полоса (5 м, 20 м)
- прибрежная защитная полоса (50 м)
- водоохранная зона (50 м, 100 м, 200 м)

Утверждённые в установленном порядке границы ЗОУИТ:

- охранная зона систем нефте- и газоснабжения
- охранная зона объектов электросетевого хозяйства
- охранная зона линий и сооружений связи

Проектируемые коммуникации:

- дорога обычного типа местного значения
- кабель электрохимической защиты
- кабель силовой
- ВЛ 6 кВ
- эстакада кабельная
- трубопровод промысловый

Существующие коммуникации:

- нефтепровод промысловый
- нефтепровод прочий
- конденсатопровод
- газопровод ПНГ (попутный нефтяной газ)
- 0.4 — линия электропередач 0,4 кВ
- 6 — линия электропередач 6 кВ
- 10 — линия электропередач 10 кВ
- 35 — линия электропередач 35 кВ
- 110 — линия электропередач 110 кВ
- 220 — линия электропередач 220 кВ
- W — кабель электрический подземный
- водовод высокого давления
- эстакада кабельная

Изм.	Кол.уч.	Лист	№ док.	Подп.	Дата
Разработал		Сухарев Д.В.			10.17
		Богомол И.С.			10.17
		Роголёва Е.Н.			10.17
Проверил		Астахова Ю.В.			10.17
Н. контроль		Мироманова А.Л.			10.17

Иркутская область

Документация по планировке территории (проект планировки территории, содержащий проект межевания территории) для размещения объекта «Трубопроводная система транспорта продуктов переработки природного и попутного нефтяного газа Ярактинского НГКМ, Марковского НГКМ до города Усть-Кут. Этапы 1, 2»


Заказчик: ИРКУТСКАЯ НЕФТЯНАЯ КОМПАНИЯ

Стадия	Лист	Листов
П	93	158

Чертёж обоснования проекта межевания территории

М 1:5000

ООО "СЕРВИСТА"
Иркутск, ул. Байкальская, дом 105А, оф. 505

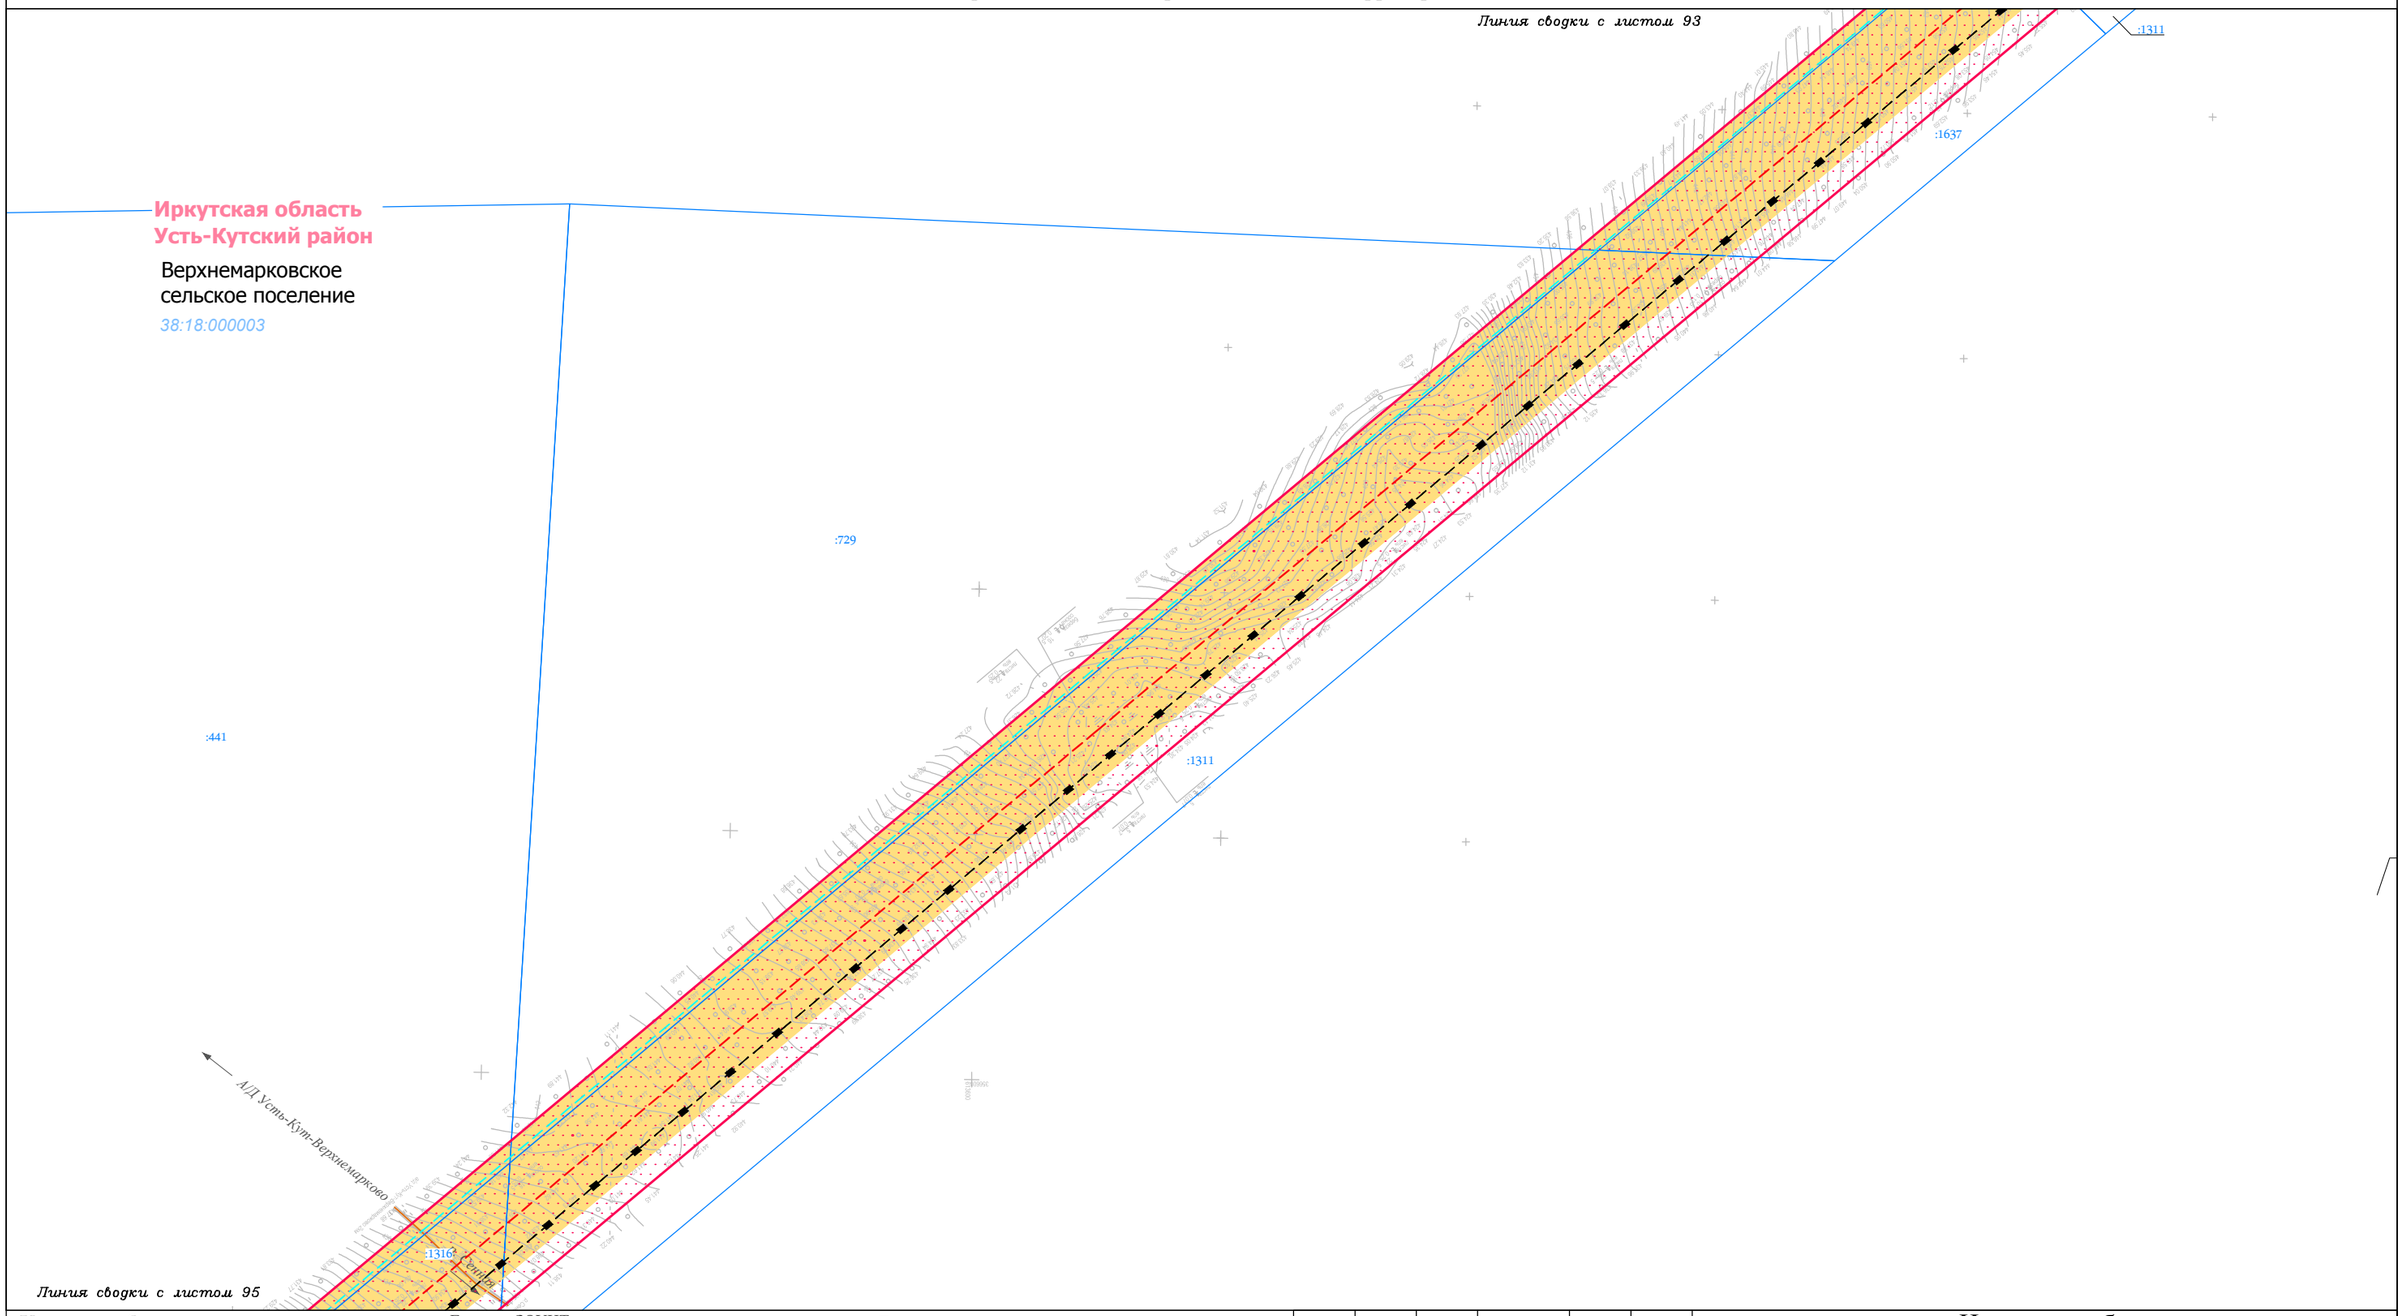

Условные обозначения:

- граница муниципального район
- граница городского поселения
- граница сельского поселения
- граница населенного пункта
- дорога обычного типа федерального значения
- дорога обычного типа местного значения
- зимняя дорога обычного типа местного значения
- реки, каналы, водотоки, озёра
- граница территории, в отношении которой осуществляется подготовка проекта планировки территории по объекту «Трубопроводная система транспорта продуктов переработки природного и попутного нефтяного газа Ярактинского НГКМ, Марковского НГКМ до города Усть-Кут. Этапы 1, 2»
- граница зоны планируемого размещения линейного объекта «Трубопроводная система транспорта продуктов переработки природного и попутного нефтяного газа Ярактинского НГКМ, Марковского НГКМ до города Усть-Кут. Этапы 1, 2»

Земельные участки, учтённые в НГРН:

- :1334 — граница существующего земельного участка, его кадастровый номер
- 38:18:000003 — граница кадастрового квартала, его номер

Границы ЗОУИТ:

Нормативные границы ЗОУИТ:

- санитарно-защитная полоса водовода (10 м)
- охранная зона систем нефте- и газоснабжения (для нефтепровода и газопровода = 25 м, для конденсатопровода = 100 м)
- охранная зона объектов электросетевого хозяйства (для ВЛ 0.4 кВ = 2 м, для ВЛ 6 кв, 10 кВ = 10 м, для ВЛ 35 кВ = 15 м, для ВЛ 110 кв = 20 м, для ВЛ 220 кВ = 25 м)
- береговая полоса (5 м, 20 м)
- прибрежная защитная полоса (50 м)
- водоохранная зона (50 м, 100 м, 200 м)

Утверждённые в установленном порядке границы ЗОУИТ:

- охранная зона систем нефте- и газоснабжения
- охранная зона объектов электросетевого хозяйства
- охранная зона линий и сооружений связи

Проектируемые коммуникации:

- дорога обычного типа местного значения
- кабель электрохимической защиты
- кабель силовой
- ВЛ 6 кВ
- эстакада кабельная
- трубопровод промысловый

Существующие коммуникации:

- нефтепровод промысловый
- нефтепровод прочий
- конденсатопровод
- газопровод ПНГ (попутный нефтяной газ)
- 0.4 — линия электропередач 0,4 кВ
- 6 — линия электропередач 6 кВ
- 10 — линия электропередач 10 кВ
- 35 — линия электропередач 35 кВ
- 110 — линия электропередач 110 кВ
- 220 — линия электропередач 220 кВ
- W — кабель электрический подземный
- водовод высокого давления
- эстакада кабельная

Изм.	Кол.уч.	Лист	№ док.	Подп.	Дата
Разработал		Сухарев Д.В.			10.17
		Богомол И.С.			10.17
		Роголёва Е.Н.			10.17
Проверил		Астахова Ю.В.			10.17
Н. контроль		Мироманова А.Л.			10.17

Иркутская область

Документация по планировке территории (проект планировки территории, содержащий проект межевания территории) для размещения объекта «Трубопроводная система транспорта продуктов переработки природного и попутного нефтяного газа Ярактинского НГКМ, Марковского НГКМ до города Усть-Кут. Этапы 1, 2»


Заказчик: ИРКУТСКАЯ НЕФТЯНАЯ КОМПАНИЯ

Стадия	Лист	Листов
П	94	158

Чертёж обоснования проекта межевания территории

М 1:5000

ООО "СЕРВИСТА"
Иркутск, ул. Байкальская, дом 105А, оф. 505

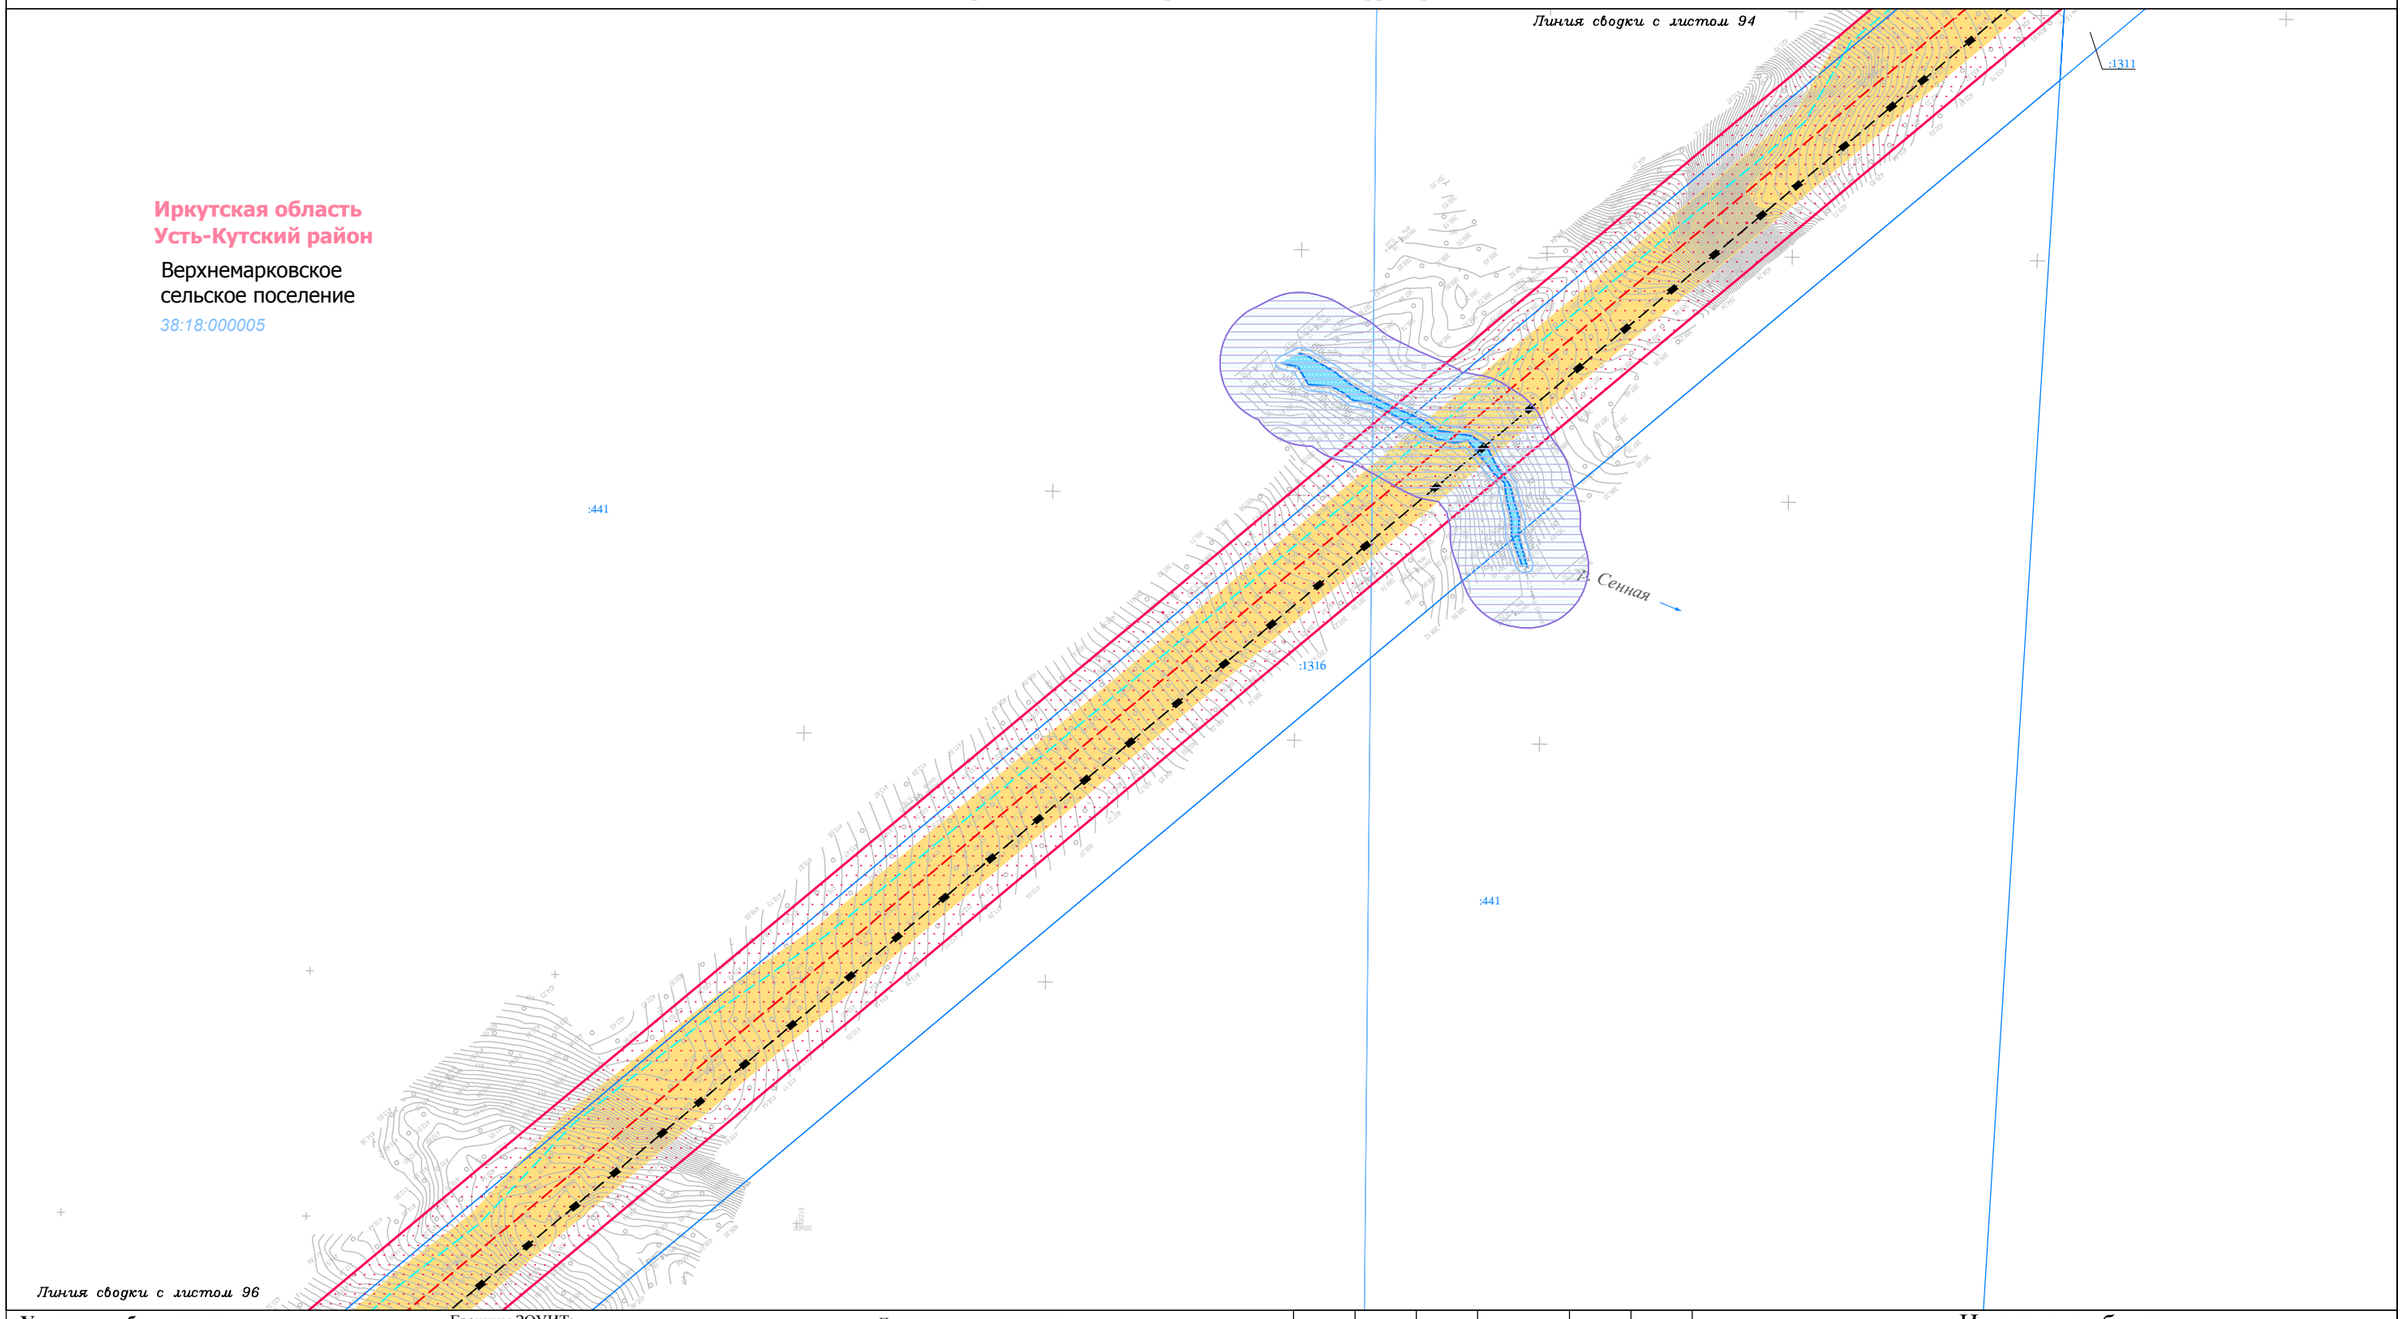

Условные обозначения:

- граница муниципального район
- граница городского поселения
- граница сельского поселения
- граница населенного пункта
- дорога обычного типа федерального значения
- дорога обычного типа местного значения
- зимняя дорога обычного типа местного значения
- реки, каналы, водотоки, озёра
- граница территории, в отношении которой осуществляется подготовка проекта планировки территории по объекту «Трубопроводная система транспорта продуктов переработки природного и попутного нефтяного газа Ярактинского НГКМ, Марковского НГКМ до города Усть-Кут. Этапы 1, 2»
- граница зоны планируемого размещения линейного объекта «Трубопроводная система транспорта продуктов переработки природного и попутного нефтяного газа Ярактинского НГКМ, Марковского НГКМ до города Усть-Кут. Этапы 1, 2»

Земельные участки, учтённые в НГРН:

- :1334 — граница существующего земельного участка, его кадастровый номер
- 38:18:000003 — граница кадастрового квартала, его номер

Границы ЗОУИТ:

Нормативные границы ЗОУИТ:

- санитарно-защитная полоса водовода (10 м)
- охранная зона систем нефте- и газоснабжения (для нефтепровода и газопровода = 25 м, для конденсатопровода = 100 м)
- охранная зона объектов электросетевого хозяйства (для ВЛ 0.4 кВ = 2 м, для ВЛ 6 кв, 10 кВ = 10 м, для ВЛ 35 кВ = 15 м, для ВЛ 110 кв = 20 м, для ВЛ 220 кВ = 25 м)
- береговая полоса (5 м, 20 м)
- прибрежная защитная полоса (50 м)
- водоохранная зона (50 м, 100 м, 200 м)

Утверждённые в установленном порядке границы ЗОУИТ:

- охранная зона систем нефте- и газоснабжения
- охранная зона объектов электросетевого хозяйства
- охранная зона линий и сооружений связи

Проектируемые коммуникации:

- дорога обычного типа местного значения
- кабель электрохимической защиты
- кабель силовой
- ВЛ 6 кВ
- эстакада кабельная
- трубопровод промысловый

Существующие коммуникации:

- нефтепровод промысловый
- нефтепровод прочий
- конденсатопровод
- газопровод ПНГ (попутный нефтяной газ)
- 0.4 — линия электропередач 0,4 кВ
- 6 — линия электропередач 6 кВ
- 10 — линия электропередач 10 кВ
- 35 — линия электропередач 35 кВ
- 110 — линия электропередач 110 кВ
- 220 — линия электропередач 220 кВ
- W — кабель электрический подземный
- водовод высокого давления
- эстакада кабельная

Изм.	Кол.уч.	Лист	№ док.	Подп.	Дата
Разработал		Сухарев Д.В.			10.17
		Богомол И.С.			10.17
		Роголёва Е.Н.			10.17
Проверил		Астахова Ю.В.			10.17
Н. контроль		Мироманова А.Л.			10.17

Иркутская область

Документация по планировке территории (проект планировки территории, содержащий проект межевания территории) для размещения объекта «Трубопроводная система транспорта продуктов переработки природного и попутного нефтяного газа Ярактинского НГКМ, Марковского НГКМ до города Усть-Кут. Этапы 1, 2»

Заказчик: ИРКУТСКАЯ НЕФТЯНАЯ КОМПАНИЯ

Стадия	Лист	Листов
П	95	158

Чертёж обоснования проекта межевания территории

М 1:5000

ООО "СЕРВИСТА"
Иркутск, ул. Байкальская, дом 105А, оф. 505

СЕРВИСТА



Условные обозначения:

- граница муниципального район
- граница городского поселения
- граница сельского поселения
- граница населенного пункта
- дорога обычного типа федерального значения
- дорога обычного типа местного значения
- зимняя дорога обычного типа
- местного значения
- реки, каналы, водотоки, озёра
- граница территории, в отношении которой осуществляется подготовка проекта планировки территории по объекту «Трубопроводная система транспорта продуктов переработки природного и попутного нефтяного газа Ярактинского НГКМ, Марковского НГКМ до города Усть-Кут. Этапы 1, 2»
- граница зоны планируемого размещения линейного объекта «Трубопроводная система транспорта продуктов переработки природного и попутного нефтяного газа Ярактинского НГКМ, Марковского НГКМ до города Усть-Кут. Этапы 1, 2»

Земельные участки, учтённые в НГРН:

- :1334 — граница существующего земельного участка, его кадастровый номер
- 38:18:000003 — граница кадастрового квартала, его номер

Границы ЗОУИТ:

Нормативные границы ЗОУИТ:

- санитарно-защитная полоса водовода (10 м)
- охранная зона систем нефте- и газоснабжения (для нефтепровода и газопровода = 25 м, для конденсатопровода = 100 м)
- охранная зона объектов электросетевого хозяйства (для ВЛ 0.4 кВ = 2 м, для ВЛ 6 кв, 10 кВ = 10 м, для ВЛ 35 кВ = 15 м, для ВЛ 110 кв = 20 м, для ВЛ 220 кВ = 25 м)
- береговая полоса (5 м, 20 м)
- прибрежная защитная полоса (50 м)
- водоохранная зона (50 м, 100 м, 200 м)

Утверждённые в установленном порядке границы ЗОУИТ:

- охранная зона систем нефте- и газоснабжения
- охранная зона объектов электросетевого хозяйства
- охранная зона линий и сооружений связи

Проектируемые коммуникации:

- дорога обычного типа местного значения
- кабель электрохимической защиты
- кабель силовой
- ВЛ 6 кВ
- эстакада кабельная
- трубопровод промысловый

Существующие коммуникации:

- нефтепровод промысловый
- нефтепровод прочий
- конденсатопровод
- газопровод ПНГ (попутный нефтяной газ)
- 0.4 — линия электропередач 0,4 кВ
- 6 — линия электропередач 6 кВ
- 10 — линия электропередач 10 кВ
- 35 — линия электропередач 35 кВ
- 110 — линия электропередач 110 кВ
- 220 — линия электропередач 220 кВ
- W — кабель электрический подземный
- водовод высокого давления
- эстакада кабельная

Изм.	Кол.уч.	Лист	№ док.	Подп.	Дата
Разработал		Сухарев Д.В.			10.17
		Богомол И.С.			10.17
		Роголёва Е.Н.			10.17
Проверил		Астахова Ю.В.			10.17
Н. контроль		Мироманова А.Л.			10.17

Иркутская область

Документация по планировке территории (проект планировки территории, содержащий проект межевания территории) для размещения объекта «Трубопроводная система транспорта продуктов переработки природного и попутного нефтяного газа Ярактинского НГКМ, Марковского НГКМ до города Усть-Кут. Этапы 1, 2»


Заказчик: ИРКУТСКАЯ НЕФТЯНАЯ КОМПАНИЯ

Стадия	Лист	Листов
П	96	158

Чертёж обоснования проекта межевания территории

М 1:5000

ООО "СЕРВИСТА"
Иркутск, ул. Байкальская, дом 105А, оф. 505

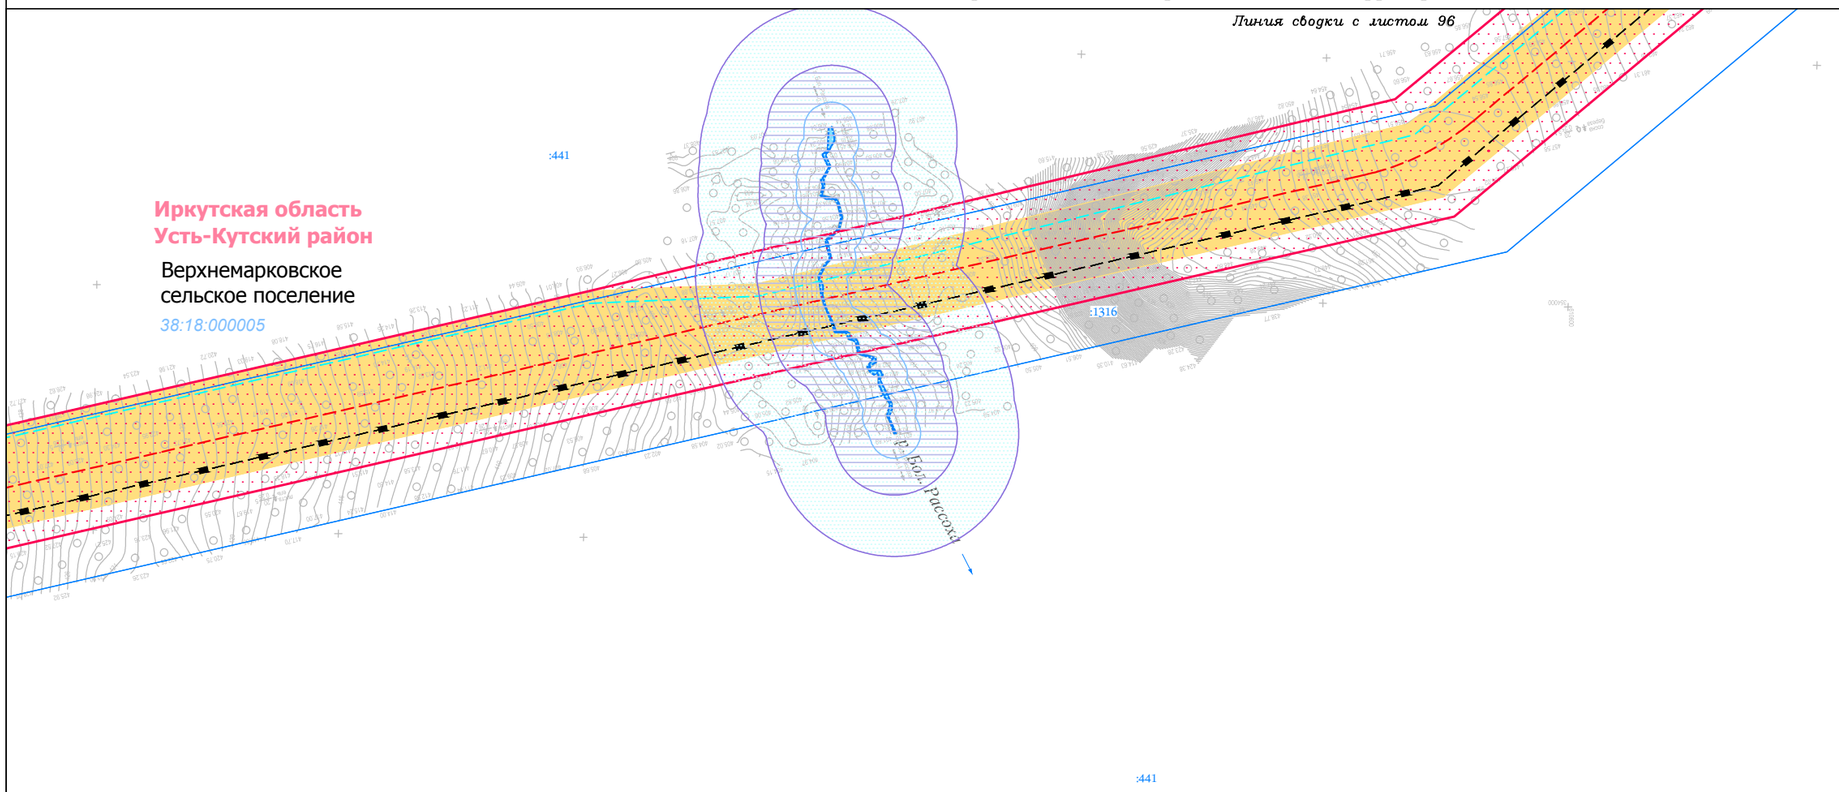

Линия сводки с листом 98

Условные обозначения:

- граница муниципального район
- граница городского поселения
- граница сельского поселения
- граница населенного пункта
- дорога обычного типа федерального значения
- дорога обычного типа местного значения
- зимняя дорога обычного типа
- местного значения
- реки, каналы, водотоки, озёра
- граница территории, в отношении которой осуществляется подготовка проекта планировки территории по объекту «Трубопроводная система транспорта продуктов переработки природного и попутного нефтяного газа Ярактинского НГКМ, Марковского НГКМ до города Усть-Кут. Этапы 1, 2»
- граница зоны планируемого размещения линейного объекта «Трубопроводная система транспорта продуктов переработки природного и попутного нефтяного газа Ярактинского НГКМ, Марковского НГКМ до города Усть-Кут. Этапы 1, 2»

Земельные участки, учтённые в НГРН:

- :1334 — граница существующего земельного участка, его кадастровый номер
- 38:18:000003 — граница кадастрового квартала, его номер

Границы ЗОУИТ:

Нормативные границы ЗОУИТ:

- санитарно-защитная полоса водовода (10 м)
- охранная зона систем нефте- и газоснабжения (для нефтепровода и газопровода = 25 м, для конденсатопровода = 100 м)
- охранная зона объектов электросетевого хозяйства (для ВЛ 0.4 кВ = 2 м, для ВЛ 6 кв, 10 кВ = 10 м, для ВЛ 35 кВ = 15 м, для ВЛ 110 кв = 20 м, для ВЛ 220 кВ = 25 м)
- береговая полоса (5 м, 20 м)
- прибрежная защитная полоса (50 м)
- водоохранная зона (50 м, 100 м, 200 м)

Утверждённые в установленном порядке границы ЗОУИТ:

- охранная зона систем нефте- и газоснабжения
- охранная зона объектов электросетевого хозяйства
- охранная зона линий и сооружений связи

Проектируемые коммуникации:

- дорога обычного типа местного значения
- кабель электрохимической защиты
- кабель силовой
- ВЛ 6 кВ
- эстакада кабельная
- трубопровод промысловый

Существующие коммуникации:

- нефтепровод промысловый
- нефтепровод прочий
- конденсатопровод
- газопровод ПНГ (попутный нефтяной газ)
- 0.4 — линия электропередач 0,4 кВ
- 6 — линия электропередач 6 кВ
- 10 — линия электропередач 10 кВ
- 35 — линия электропередач 35 кВ
- 110 — линия электропередач 110 кВ
- 220 — линия электропередач 220 кВ
- W — кабель электрический подземный
- водовод высокого давления
- эстакада кабельная

Изм.	Кол.уч.	Лист	№ док.	Подп.	Дата
Разработал		Сухарев Д.В.			10.17
		Богомол И.С.			10.17
		Роголёва Е.Н.			10.17
Проверил		Астахова Ю.В.			10.17
Н. контроль		Мироманова А.Л.			10.17

Иркутская область

Документация по планировке территории (проект планировки территории, содержащий проект межевания территории) для размещения объекта «Трубопроводная система транспорта продуктов переработки природного и попутного нефтяного газа Ярактинского НГКМ, Марковского НГКМ до города Усть-Кут. Этапы 1, 2»


Заказчик: ИРКУТСКАЯ НЕФТЯНАЯ КОМПАНИЯ

Стадия	Лист	Листов
П	97	158

Чертёж обоснования проекта межевания территории

М 1:5000

ООО "СЕРВИСТА"
Иркутск, ул. Байкальская, дом 105А, оф. 505

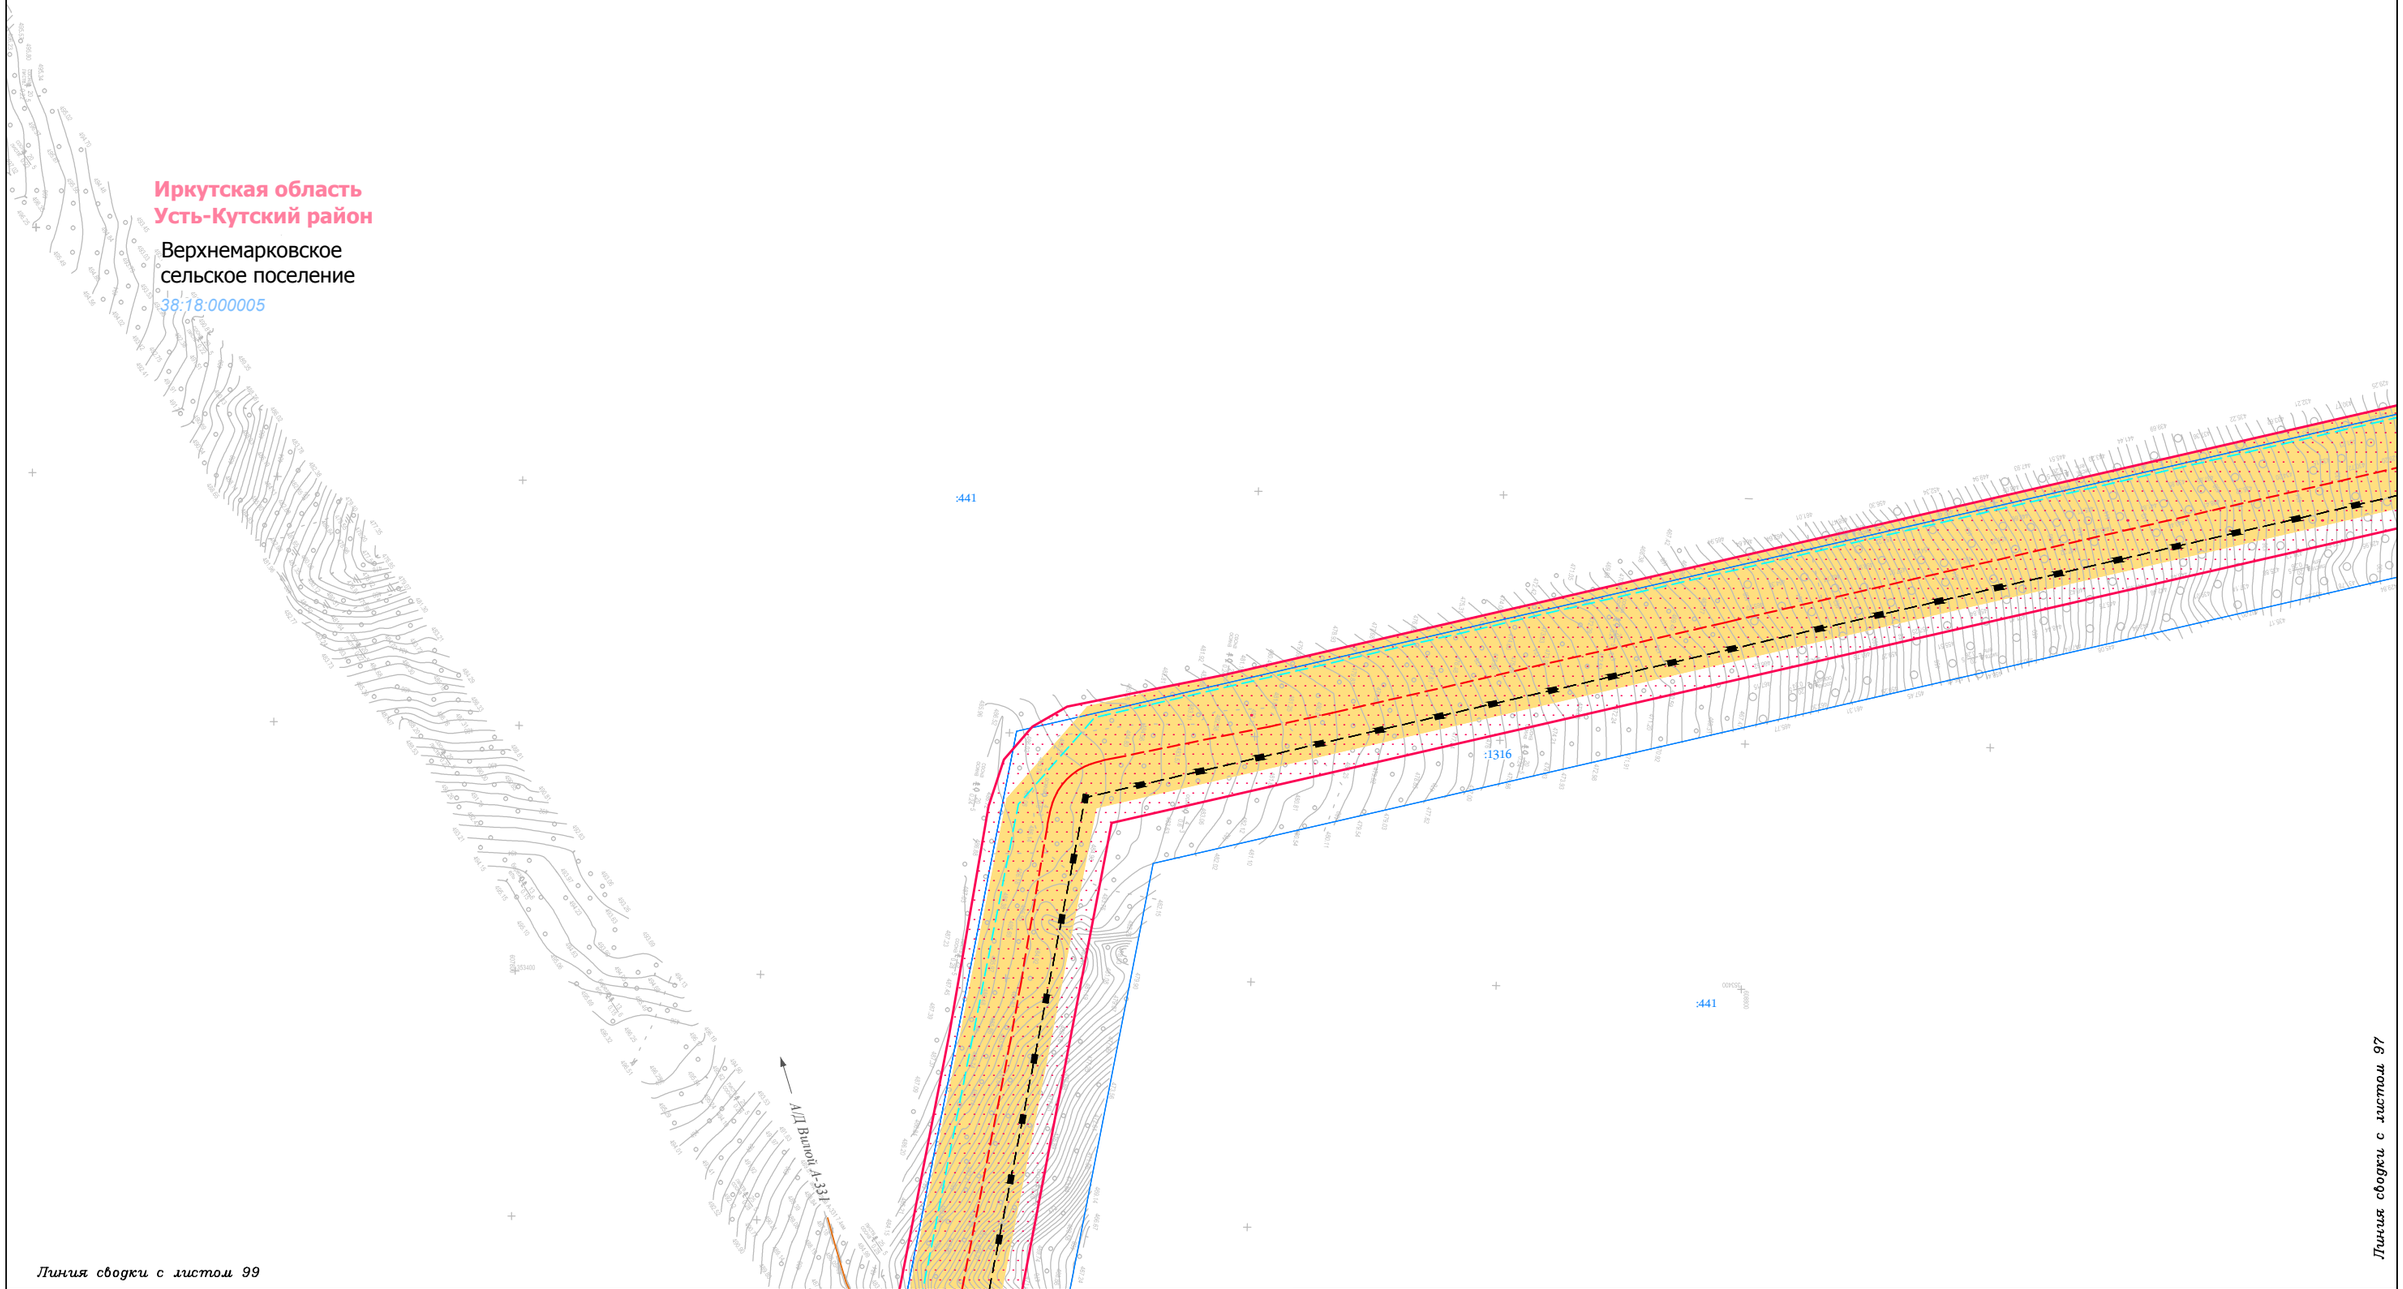

Условные обозначения:

- граница муниципального район
- граница городского поселения
- граница сельского поселения
- граница населенного пункта
- дорога обычного типа федерального значения
- дорога обычного типа местного значения
- зимняя дорога обычного типа
- местного значения
- реки, каналы, водотоки, озёра
- граница территории, в отношении которой осуществляется подготовка проекта планировки территории по объекту «Трубопроводная система транспорта продуктов переработки природного и попутного нефтяного газа Ярактинского НГКМ, Марковского НГКМ до города Усть-Кут. Этапы 1, 2»
- граница зоны планируемого размещения линейного объекта «Трубопроводная система транспорта продуктов переработки природного и попутного нефтяного газа Ярактинского НГКМ, Марковского НГКМ до города Усть-Кут. Этапы 1, 2»

Земельные участки, учтённые в НГРН:

- :1334 — граница существующего земельного участка, его кадастровый номер
- 38:18:000003 — граница кадастрового квартала, его номер

Границы ЗОУИТ:

Нормативные границы ЗОУИТ:

- санитарно-защитная полоса водовода (10 м)
- охранная зона систем нефте- и газоснабжения (для нефтепровода и газопровода = 25 м, для конденсатопровода = 100 м)
- охранная зона объектов электросетевого хозяйства (для ВЛ 0.4 кВ = 2 м, для ВЛ 6 кв, 10 кВ = 10 м, для ВЛ 35 кВ = 15 м, для ВЛ 110 кв = 20 м, для ВЛ 220 кВ = 25 м)
- береговая полоса (5 м, 20 м)
- прибрежная защитная полоса (50 м)
- водоохранная зона (50 м, 100 м, 200 м)

Утверждённые в установленном порядке границы ЗОУИТ:

- охранная зона систем нефте- и газоснабжения
- охранная зона объектов электросетевого хозяйства
- охранная зона линий и сооружений связи

Проектируемые коммуникации:

- дорога обычного типа местного значения
- кабель электрохимической защиты
- кабель силовой
- ВЛ 6 кВ
- эстакада кабельная
- трубопровод промысловый

Существующие коммуникации:

- нефтепровод промысловый
- нефтепровод прочий
- конденсатопровод
- газопровод ПНГ (попутный нефтяной газ)
- 0.4 — линия электропередач 0,4 кВ
- 6 — линия электропередач 6 кВ
- 10 — линия электропередач 10 кВ
- 35 — линия электропередач 35 кВ
- 110 — линия электропередач 110 кВ
- 220 — линия электропередач 220 кВ
- W — кабель электрический подземный
- водовод высокого давления
- эстакада кабельная

Изм.	Кол.уч.	Лист	№ док.	Подп.	Дата
Разработал		Сухарев Д.В.			10.17
		Богомол И.С.			10.17
		Роголёва Е.Н.			10.17
Проверил		Астахова Ю.В.			10.17
Н. контроль		Мироманова А.Л.			10.17

Иркутская область

Документация по планировке территории (проект планировки территории, содержащий проект межевания территории) для размещения объекта «Трубопроводная система транспорта продуктов переработки природного и попутного нефтяного газа Ярактинского НГКМ, Марковского НГКМ до города Усть-Кут. Этапы 1, 2»


Заказчик: ИРКУТСКАЯ НЕФТЯНАЯ КОМПАНИЯ

Стадия	Лист	Листов
П	98	158

Чертёж обоснования проекта межевания территории

М 1:5000

ООО "СЕРВИСТА"
Иркутск, ул. Байкальская, дом 105А, оф. 505

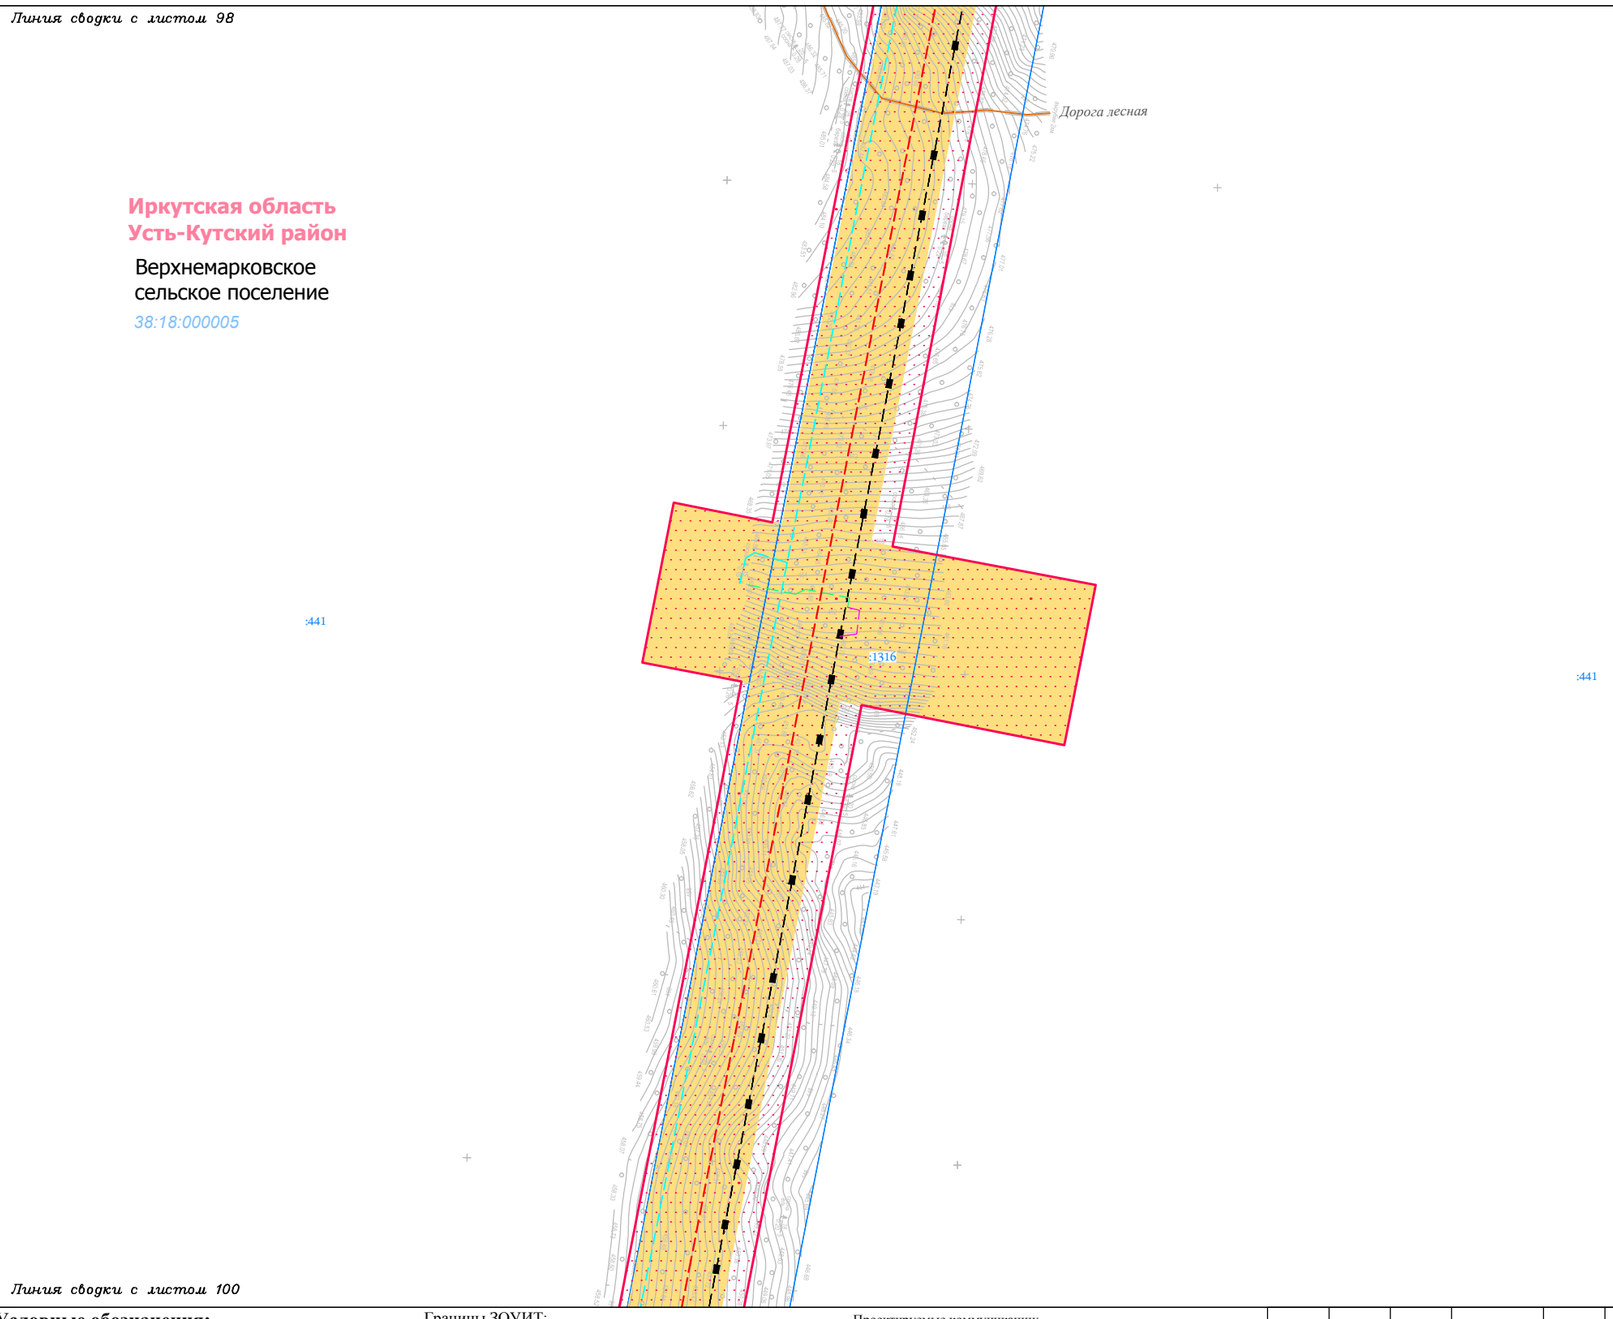

Условные обозначения:

- граница муниципального район
- граница городского поселения
- граница сельского поселения
- граница населенного пункта
- дорога обычного типа федерального значения
- дорога обычного типа местного значения
- зимняя дорога обычного типа
- местного значения
- реки, каналы, водотоки, озёра
- граница территории, в отношении которой осуществляется подготовка проекта планировки территории по объекту «Трубопроводная система транспорта продуктов переработки природного и попутного нефтяного газа Ярактинского НГКМ, Марковского НГКМ до города Усть-Кут. Этапы 1, 2»
- граница зоны планируемого размещения линейного объекта «Трубопроводная система транспорта продуктов переработки природного и попутного нефтяного газа Ярактинского НГКМ, Марковского НГКМ до города Усть-Кут. Этапы 1, 2»

Земельные участки, учтённые в НГРН:

- :1334 — граница существующего земельного участка, его кадастровый номер
- 38:18:000003 — граница кадастрового квартала, его номер

Границы ЗОУИТ:

Нормативные границы ЗОУИТ:

- санитарно-защитная полоса водовода (10 м)
- охранная зона систем нефте- и газоснабжения (для нефтепровода и газопровода = 25 м, для конденсатопровода = 100 м)
- охранная зона объектов электросетевого хозяйства (для ВЛ 0.4 кВ = 2 м, для ВЛ 6 кв, 10 кВ = 10 м, для ВЛ 35 кВ = 15 м, для ВЛ 110 кв = 20 м, для ВЛ 220 кВ = 25 м)
- береговая полоса (5 м, 20 м)
- прибрежная защитная полоса (50 м)
- водоохранная зона (50 м, 100 м, 200 м)

Утверждённые в установленном порядке границы ЗОУИТ:

- охранная зона систем нефте- и газоснабжения
- охранная зона объектов электросетевого хозяйства
- охранная зона линий и сооружений связи

Проектируемые коммуникации:

- дорога обычного типа местного значения
- кабель электрохимической защиты
- кабель силовой
- ВЛ 6 кВ
- эстакада кабельная
- трубопровод промысловый

Существующие коммуникации:

- нефтепровод промысловый
- нефтепровод прочий
- конденсатопровод
- газопровод ПНГ (попутный нефтяной газ)
- 0.4 — линия электропередач 0,4 кВ
- 6 — линия электропередач 6 кВ
- 10 — линия электропередач 10 кВ
- 35 — линия электропередач 35 кВ
- 110 — линия электропередач 110 кВ
- 220 — линия электропередач 220 кВ
- W — кабель электрический подземный
- водовод высокого давления
- эстакада кабельная

Изм.	Кол.уч.	Лист	№ док.	Подп.	Дата
Разработал		Сухарев Д.В.			10.17
		Богомол И.С.			10.17
		Роголёва Е.Н.			10.17
Проверил		Астахова Ю.В.			10.17
Н. контроль		Мироманова А.Л.			10.17

Иркутская область

Документация по планировке территории (проект планировки территории, содержащий проект межевания территории) для размещения объекта «Трубопроводная система транспорта продуктов переработки природного и попутного нефтяного газа Ярактинского НГКМ, Марковского НГКМ до города Усть-Кут. Этапы 1, 2»


Заказчик: ИРКУТСКАЯ НЕФТЯНАЯ КОМПАНИЯ

Стадия	Лист	Листов
П	99	158

Чертёж обоснования проекта межевания территории

М 1:5000

ООО "СЕРВИСТА"
Иркутск, ул. Байкальская, дом 105А, оф. 505

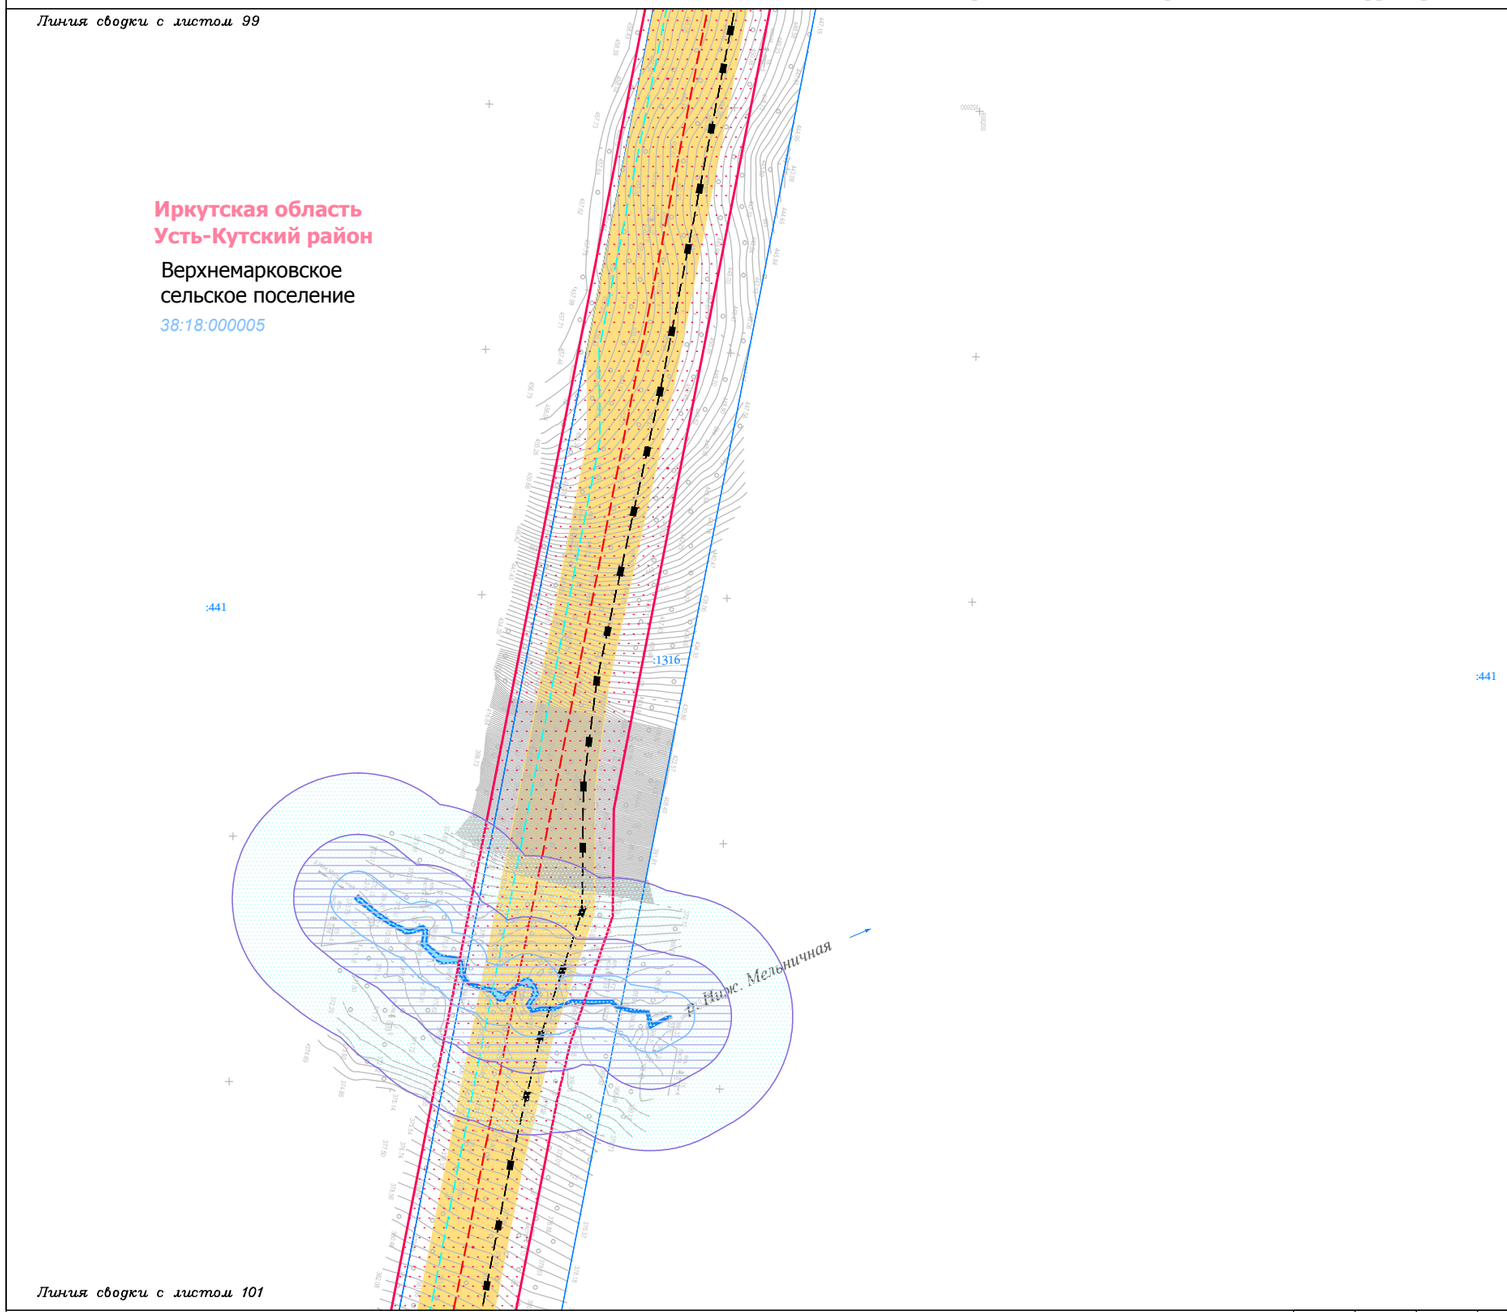

Условные обозначения:

- граница муниципального район
- граница городского поселения
- граница сельского поселения
- граница населенного пункта
- дорога обычного типа федерального значения
- дорога обычного типа местного значения
- зимняя дорога обычного типа местного значения
- реки, каналы, водотоки, озёра
- граница территории, в отношении которой осуществляется подготовка проекта планировки территории по объекту «Трубопроводная система транспорта продуктов переработки природного и попутного нефтяного газа Ярактинского НГКМ, Марковского НГКМ до города Усть-Кут. Этапы 1, 2»
- граница зоны планируемого размещения линейного объекта «Трубопроводная система транспорта продуктов переработки природного и попутного нефтяного газа Ярактинского НГКМ, Марковского НГКМ до города Усть-Кут. Этапы 1, 2»

Земельные участки, учтённые в НГРН:

- :1334 — граница существующего земельного участка, его кадастровый номер
- 38:18:000003 — граница кадастрового квартала, его номер

Границы ЗОУИТ:

Нормативные границы ЗОУИТ:

- санитарно-защитная полоса водовода (10 м)
- охранная зона систем нефте- и газоснабжения (для нефтепровода и газопровода = 25 м, для конденсатопровода = 100 м)
- охранная зона объектов электросетевого хозяйства (для ВЛ 0.4 кВ = 2 м, для ВЛ 6 кв, 10 кВ = 10 м, для ВЛ 35 кВ = 15 м, для ВЛ 110 кв = 20 м, для ВЛ 220 кВ = 25 м)
- береговая полоса (5 м, 20 м)
- прибрежная защитная полоса (50 м)
- водоохранная зона (50 м, 100 м, 200 м)

Утверждённые в установленном порядке границы ЗОУИТ:

- охранная зона систем нефте- и газоснабжения
- охранная зона объектов электросетевого хозяйства
- охранная зона линий и сооружений связи

Проектируемые коммуникации:

- дорога обычного типа местного значения
- кабель электрохимической защиты
- кабель силовой ВЛ 6 кВ
- эстакада кабельная
- трубопровод промысловый

Существующие коммуникации:

- нефтепровод промысловый
- нефтепровод прочий
- конденсатопровод
- газопровод ПНГ (попутный нефтяной газ)
- 0.4 — линия электропередач 0,4 кВ
- 6 — линия электропередач 6 кВ
- 10 — линия электропередач 10 кВ
- 35 — линия электропередач 35 кВ
- 110 — линия электропередач 110 кВ
- 220 — линия электропередач 220 кВ
- W — кабель электрический подземный
- водовод высокого давления
- эстакада кабельная

Изм.	Кол.уч.	Лист	№ док.	Подп.	Дата
Разработал		Сухарев Д.В.			10.17
		Богомол И.С.			10.17
		Роголёва Е.Н.			10.17
Проверил		Астахова Ю.В.			10.17
Н. контроль		Мироманова А.Л.			10.17

Иркутская область

Документация по планировке территории (проект планировки территории, содержащий проект межевания территории) для размещения объекта «Трубопроводная система транспорта продуктов переработки природного и попутного нефтяного газа Ярактинского НГКМ, Марковского НГКМ до города Усть-Кут. Этапы 1, 2»


Заказчик: ИРКУТСКАЯ НЕФТЯНАЯ КОМПАНИЯ

Стадия	Лист	Листов
П	100	158

Чертёж обоснования проекта межевания территории

М 1:5000

ООО "СЕРВИСТА"
Иркутск, ул. Байкальская, дом 105А, оф. 505

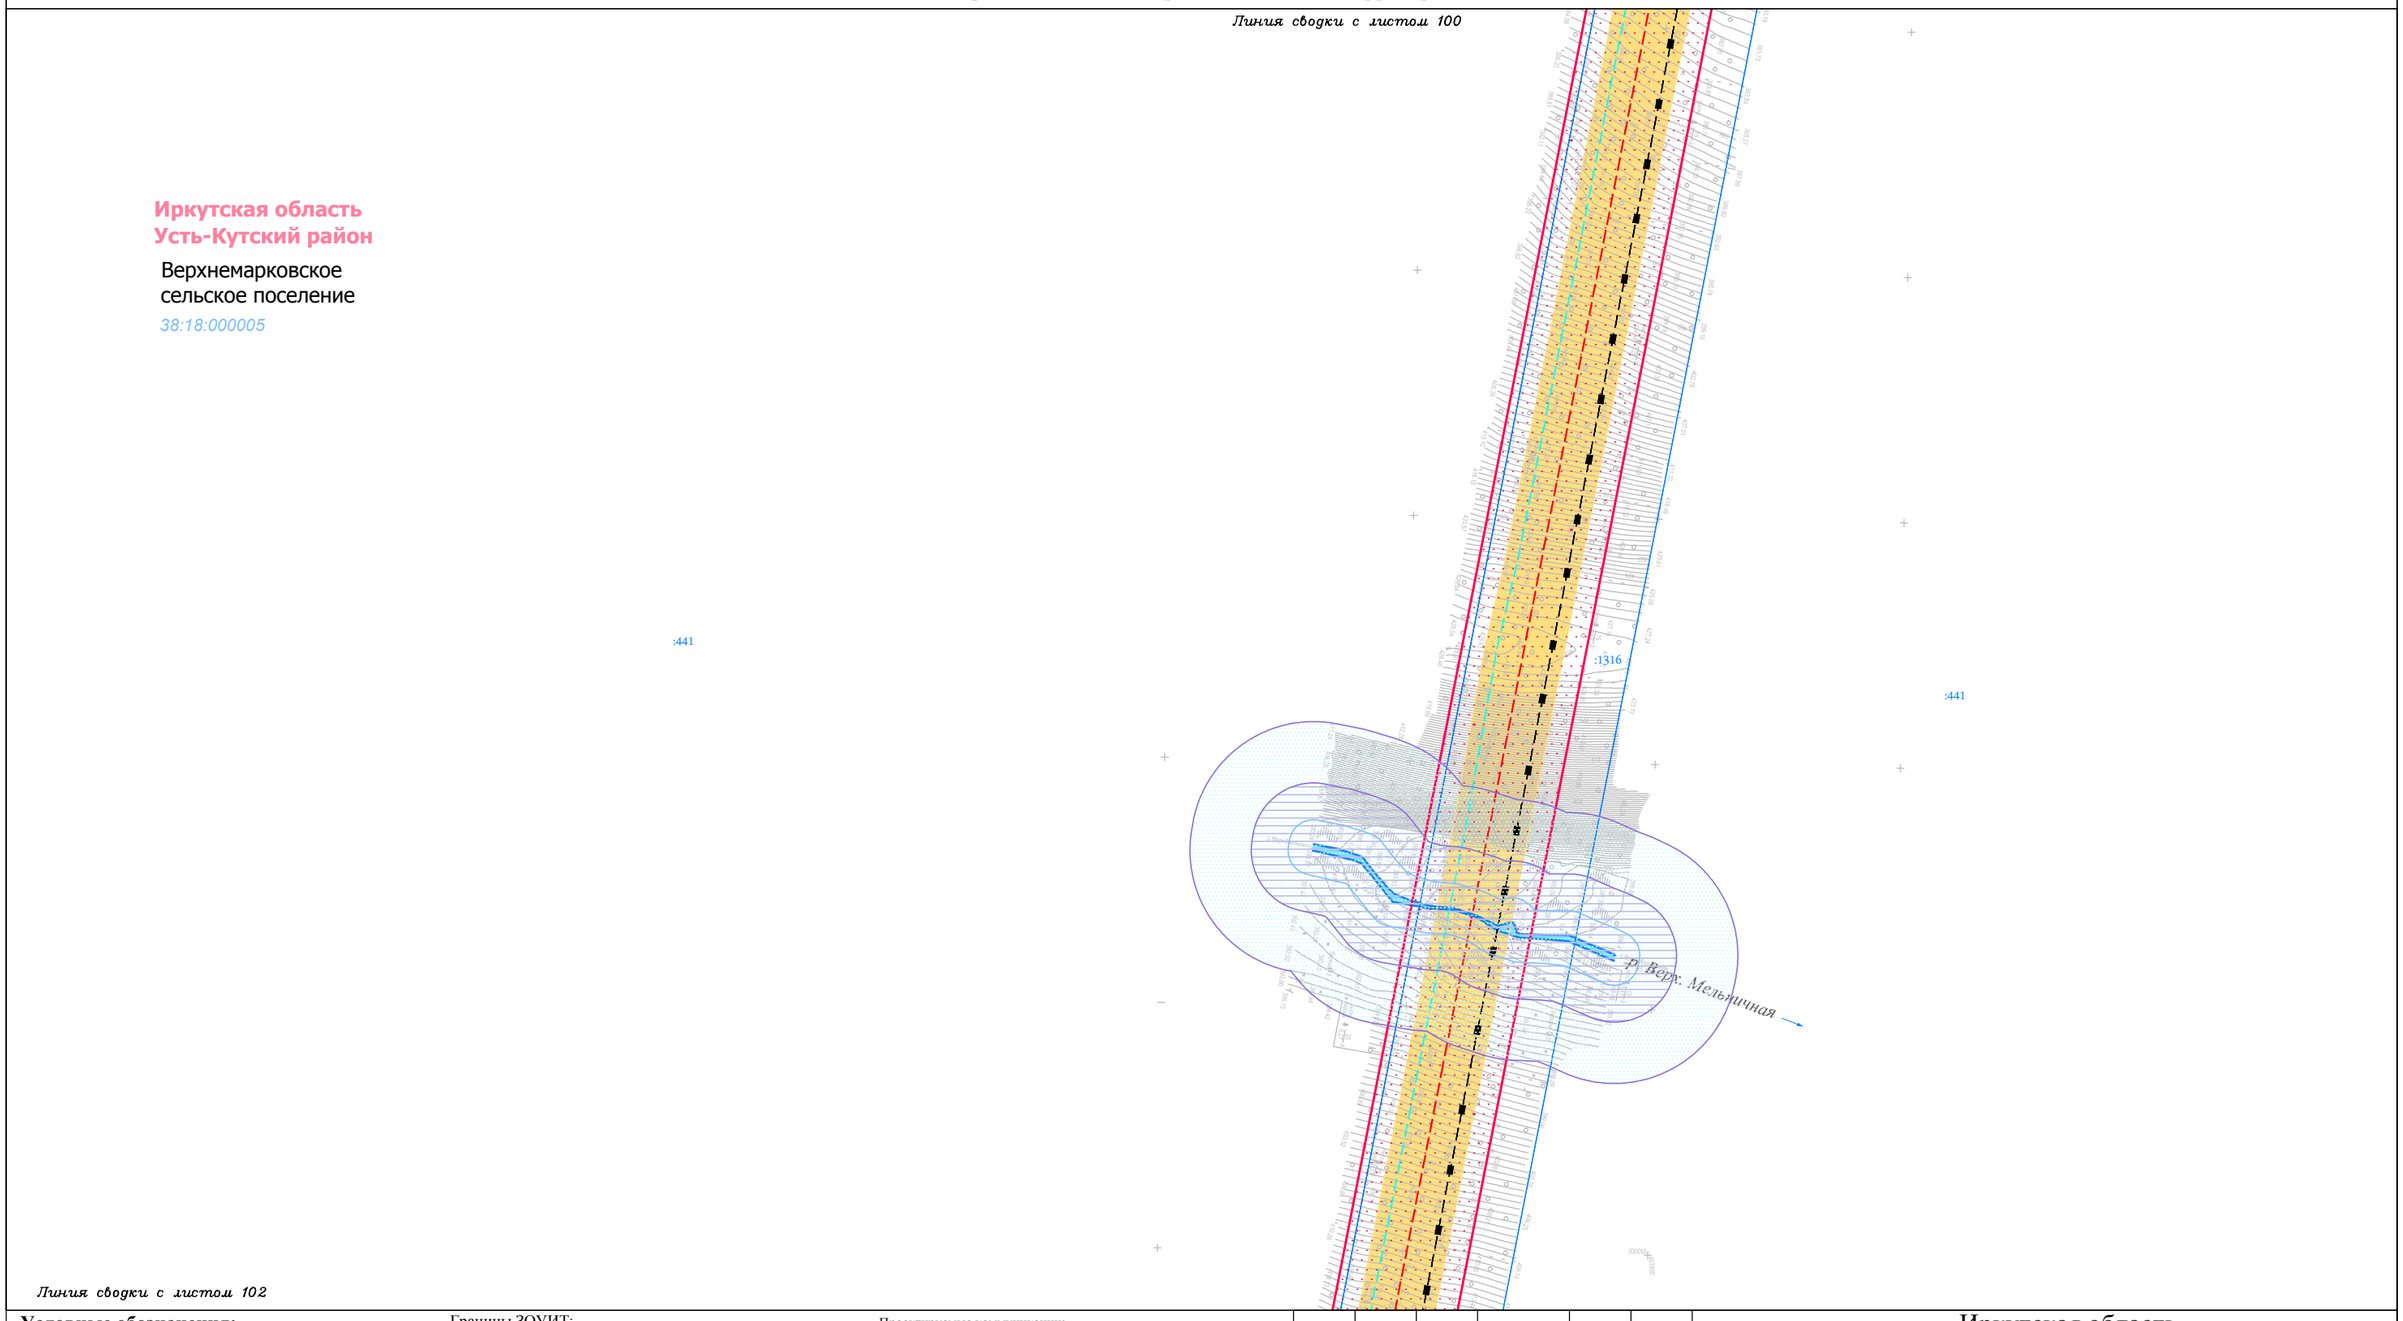

Условные обозначения:

- граница муниципального район
- граница городского поселения
- граница сельского поселения
- граница населенного пункта
- дорога обычного типа федерального значения
- дорога обычного типа местного значения
- зимняя дорога обычного типа
- местного значения
- реки, каналы, водотоки, озёра
- граница территории, в отношении которой осуществляется подготовка проекта планировки территории по объекту «Трубопроводная система транспорта продуктов переработки природного и попутного нефтяного газа Ярактинского НГКМ, Марковского НГКМ до города Усть-Кут. Этапы 1, 2»
- граница зоны планируемого размещения линейного объекта «Трубопроводная система транспорта продуктов переработки природного и попутного нефтяного газа Ярактинского НГКМ, Марковского НГКМ до города Усть-Кут. Этапы 1, 2»

Земельные участки, учтённые в НГРН:

- :1334 — граница существующего земельного участка, его кадастровый номер
- 38:18:000003 — граница кадастрового квартала, его номер

Границы ЗОУИТ:

Нормативные границы ЗОУИТ:

- санитарно-защитная полоса водовода (10 м)
- охранная зона систем нефте- и газоснабжения (для нефтепровода и газопровода = 25 м, для конденсатопровода = 100 м)
- охранная зона объектов электросетевого хозяйства (для ВЛ 0.4 кВ = 2 м, для ВЛ 6 кв, 10 кВ = 10 м, для ВЛ 35 кВ = 15 м, для ВЛ 110 кв = 20 м, для ВЛ 220 кВ = 25 м)
- береговая полоса (5 м, 20 м)
- прибрежная защитная полоса (50 м)
- водоохранная зона (50 м, 100 м, 200 м)

Утверждённые в установленном порядке границы ЗОУИТ:

- охранная зона систем нефте- и газоснабжения
- охранная зона объектов электросетевого хозяйства
- охранная зона линий и сооружений связи

Проектируемые коммуникации:

- дорога обычного типа местного значения
- кабель электрохимической защиты
- кабель силовой
- ВЛ 6 кВ
- эстакада кабельная
- трубопровод промысловый

Существующие коммуникации:

- нефтепровод промысловый
- нефтепровод прочий
- конденсатопровод
- газопровод ПНГ (попутный нефтяной газ)
- 0.4 — линия электропередач 0,4 кВ
- 6 — линия электропередач 6 кВ
- 10 — линия электропередач 10 кВ
- 35 — линия электропередач 35 кВ
- 110 — линия электропередач 110 кВ
- 220 — линия электропередач 220 кВ
- W — кабель электрический подземный
- водовод высокого давления
- эстакада кабельная

Изм.	Кол.уч.	Лист	№ док.	Подп.	Дата	
Разработал		Сухарев Д.В.			10.17	
		Богомол И.С.			10.17	
		Роголёва Е.Н.			10.17	
Проверил		Астахова Ю.В.			10.17	
Н. контроль		Мироманова А.Л.			10.17	

Иркутская область

Документация по планировке территории (проект планировки территории, содержащий проект межевания территории) для размещения объекта «Трубопроводная система транспорта продуктов переработки природного и попутного нефтяного газа Ярактинского НГКМ, Марковского НГКМ до города Усть-Кут. Этапы 1, 2»

Заказчик: ИРКУТСКАЯ НЕФТЯНАЯ КОМПАНИЯ

Стадия	Лист	Листов
П	101	158

Чертёж обоснования проекта межевания территории

М 1:5000

ООО "СЕРВИСТА"
Иркутск, ул. Байкальская, дом 105А, оф. 505

Линия сводки с листом 101

Иркутская область
Усть-Кутский район

Верхнемарковское
сельское поселение

38:18:000005

:441

:1316

:441

Линия сводки с листом 103

Условные обозначения:

- граница муниципального район
- граница городского поселения
- граница сельского поселения
- граница населенного пункта
- дорога обычного типа федерального значения
- дорога обычного типа местного значения
- зимняя дорога обычного типа местного значения
- реки, каналы, водотоки, озёра
- граница территории, в отношении которой осуществляется подготовка проекта планировки территории по объекту «Трубопроводная система транспорта продуктов переработки природного и попутного нефтяного газа Ярактинского НГКМ, Марковского НГКМ до города Усть-Кут. Этапы 1, 2»
- граница зоны планируемого размещения линейного объекта «Трубопроводная система транспорта продуктов переработки природного и попутного нефтяного газа Ярактинского НГКМ, Марковского НГКМ до города Усть-Кут. Этапы 1, 2»

Земельные участки, учтённые в НГРН:

- :1334 — граница существующего земельного участка, его кадастровый номер
- 38:18:000003 — граница кадастрового квартала, его номер

Границы ЗОУИТ:

Нормативные границы ЗОУИТ:

- санитарно-защитная полоса водовода (10 м)
- охранная зона систем нефте- и газоснабжения (для нефтепровода и газопровода = 25 м, для конденсатопровода = 100 м)
- охранная зона объектов электросетевого хозяйства (для ВЛ 0.4 кВ = 2 м, для ВЛ 6 кв, 10 кВ = 10 м, для ВЛ 35 кВ = 15 м, для ВЛ 110 кв = 20 м, для ВЛ 220 кВ = 25 м)
- береговая полоса (5 м, 20 м)
- прибрежная защитная полоса (50 м)
- водоохранная зона (50 м, 100 м, 200 м)

Утверждённые в установленном порядке границы ЗОУИТ:

- охранная зона систем нефте- и газоснабжения
- охранная зона объектов электросетевого хозяйства
- охранная зона линий и сооружений связи

Проектируемые коммуникации:

- дорога обычного типа местного значения
- кабель электрохимической защиты
- кабель силовой
- ВЛ 6 кВ
- эстакада кабельная
- трубопровод промысловый

Существующие коммуникации:

- нефтепровод промысловый
- нефтепровод прочий
- конденсатопровод
- газопровод ПНГ (попутный нефтяной газ)
- 0.4 — линия электропередач 0,4 кВ
- 6 — линия электропередач 6 кВ
- 10 — линия электропередач 10 кВ
- 35 — линия электропередач 35 кВ
- 110 — линия электропередач 110 кВ
- 220 — линия электропередач 220 кВ
- W — кабель электрический подземный
- водовод высокого давления
- эстакада кабельная

Изм.	Кол.уч.	Лист	№ док.	Подп.	Дата
Разработал		Сухарев Д.В.			10.17
		Богомол И.С.			10.17
		Роголёва Е.Н.			10.17
Проверил		Астахова Ю.В.			10.17
Н. контроль		Мироманова А.Л.			10.17

Иркутская область

Документация по планировке территории (проект планировки территории, содержащий проект межевания территории) для размещения объекта «Трубопроводная система транспорта продуктов переработки природного и попутного нефтяного газа Ярактинского НГКМ, Марковского НГКМ до города Усть-Кут. Этапы 1, 2»

Заказчик:
ИРКУТСКАЯ НЕФТЯНАЯ КОМПАНИЯ


Стадия	Лист	Листов
П	102	158

Чертёж обоснования проекта межевания территории

М 1:5000

ООО "СЕРВИСТА"
Иркутск, ул. Байкальская, дом 105А, оф. 505

СЕРВИСТА

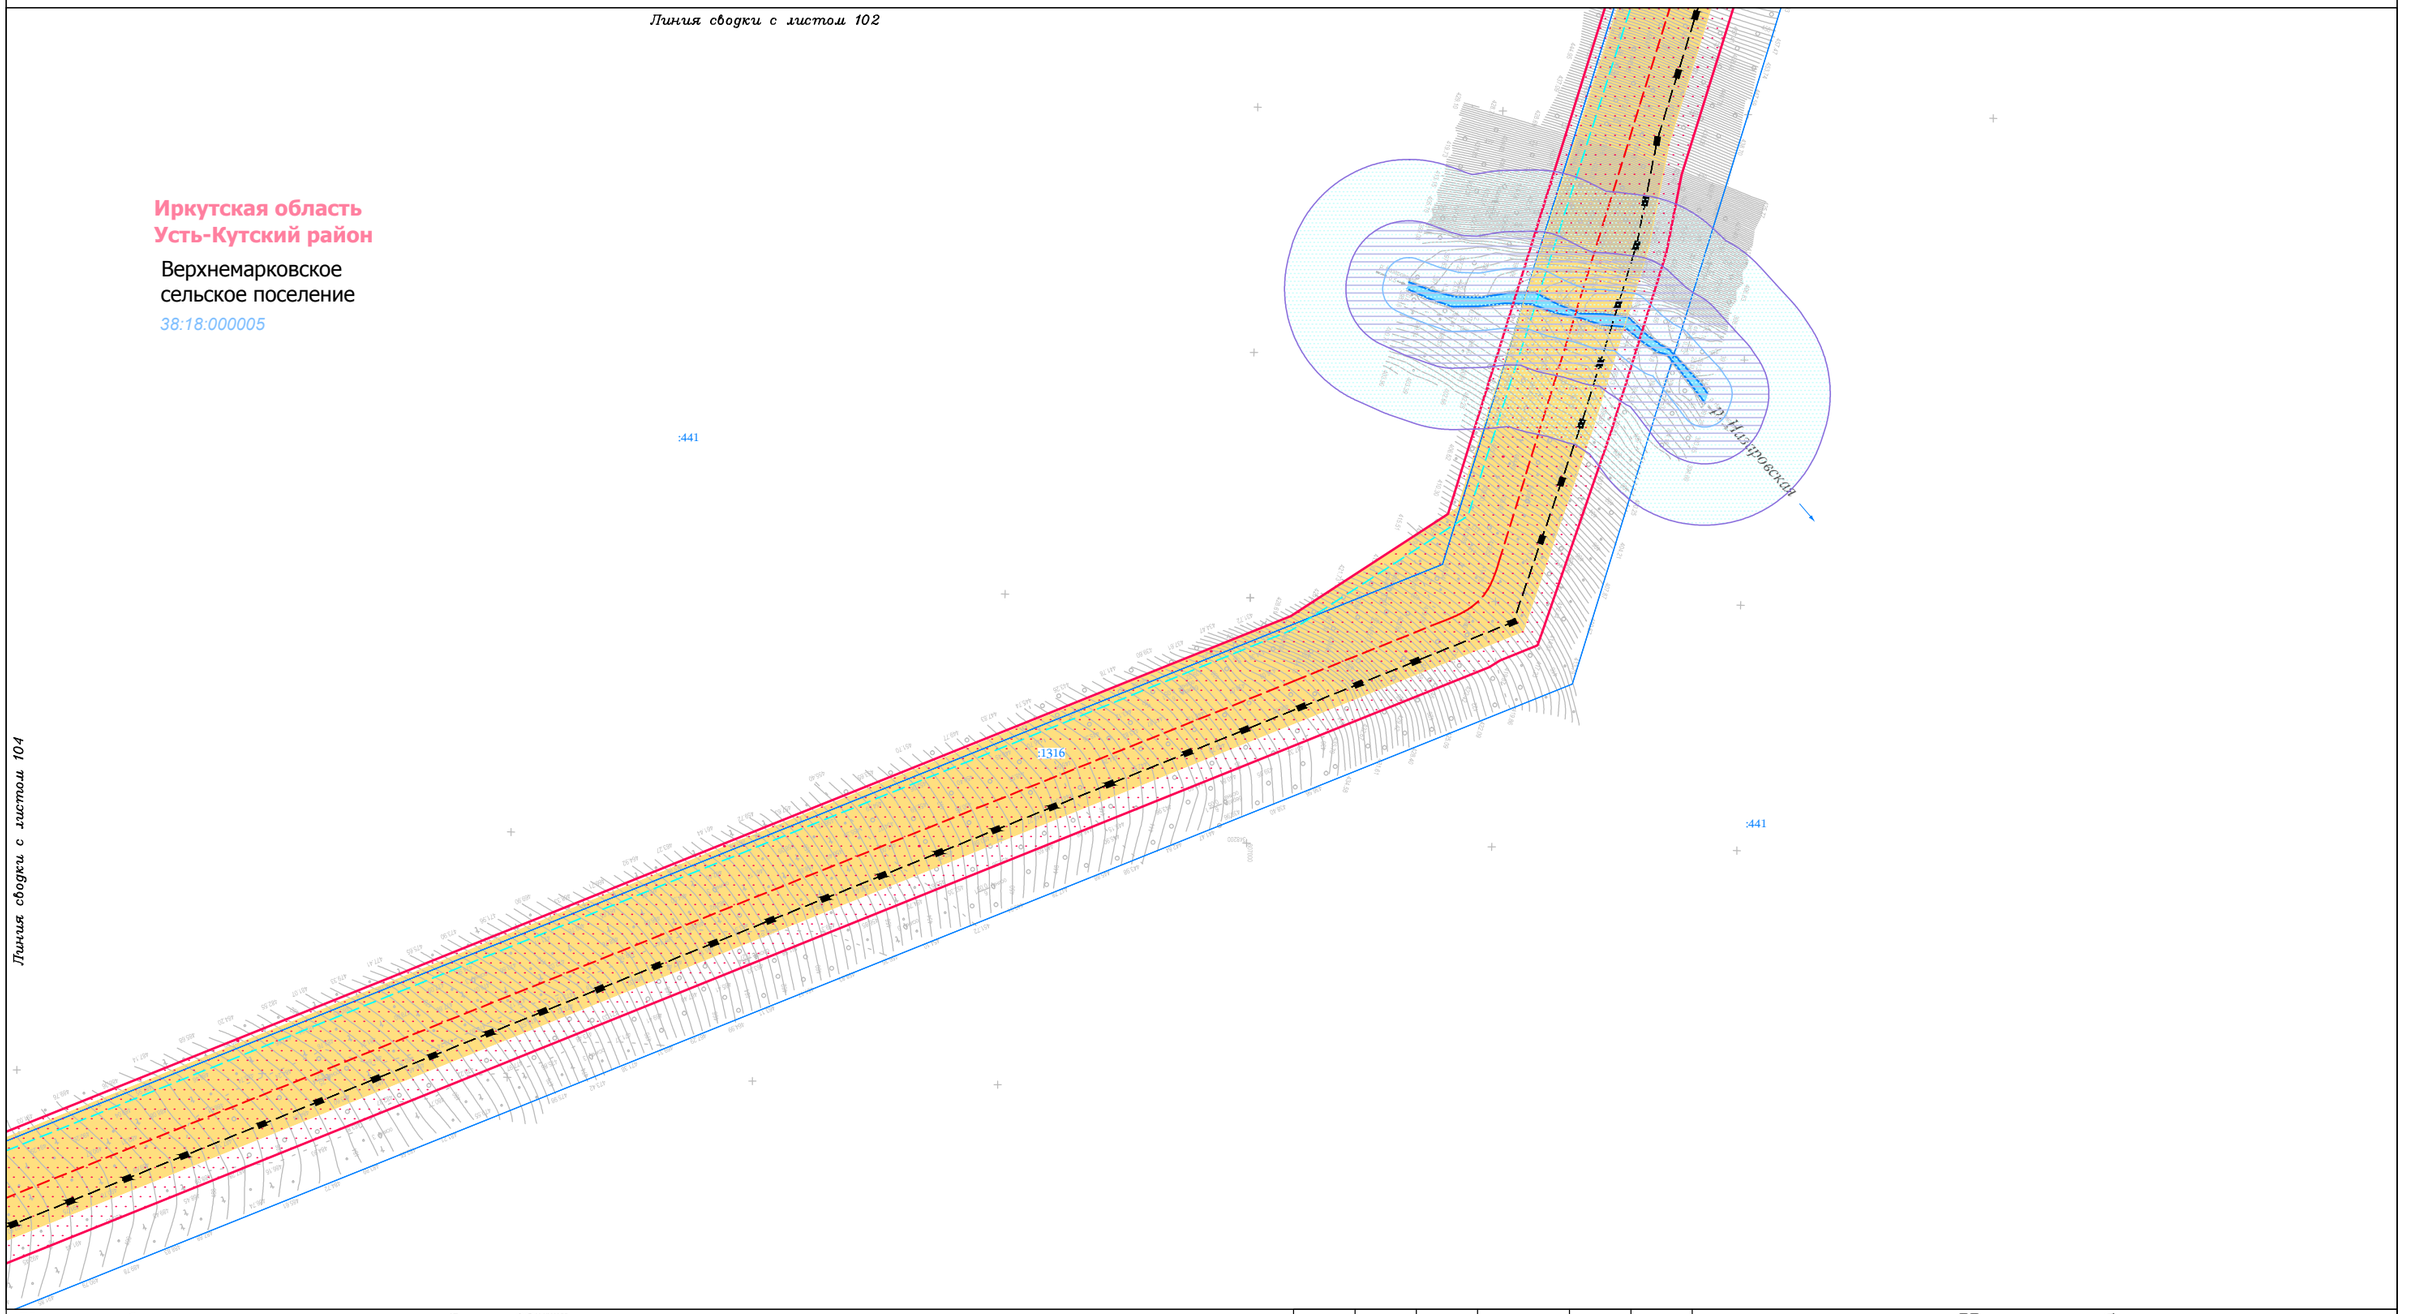

Условные обозначения:

- граница муниципального район
- граница городского поселения
- граница сельского поселения
- граница населенного пункта
- дорога обычного типа федерального значения
- дорога обычного типа местного значения
- зимняя дорога обычного типа местного значения
- реки, каналы, водотоки, озёра
- граница территории, в отношении которой осуществляется подготовка проекта планировки территории по объекту «Трубопроводная система транспорта продуктов переработки природного и попутного нефтяного газа Ярактинского НГКМ, Марковского НГКМ до города Усть-Кут. Этапы 1, 2»
- граница зоны планируемого размещения линейного объекта «Трубопроводная система транспорта продуктов переработки природного и попутного нефтяного газа Ярактинского НГКМ, Марковского НГКМ до города Усть-Кут. Этапы 1, 2»

Земельные участки, учтённые в НГРН:

- :1334 — граница существующего земельного участка, его кадастровый номер
- 38:18:000003 — граница кадастрового квартала, его номер

Границы ЗОУИТ:

Нормативные границы ЗОУИТ:

- санитарно-защитная полоса водовода (10 м)
- охранная зона систем нефте- и газоснабжения (для нефтепровода и газопровода = 25 м, для конденсатопровода = 100 м)
- охранная зона объектов электросетевого хозяйства (для ВЛ 0.4 кВ = 2 м, для ВЛ 6 кв, 10 кВ = 10 м, для ВЛ 35 кВ = 15 м, для ВЛ 110 кв = 20 м, для ВЛ 220 кВ = 25 м)
- береговая полоса (5 м, 20 м)
- прибрежная защитная полоса (50 м)
- водоохранная зона (50 м, 100 м, 200 м)

Утверждённые в установленном порядке границы ЗОУИТ:

- охранная зона систем нефте- и газоснабжения
- охранная зона объектов электросетевого хозяйства
- охранная зона линий и сооружений связи

Проектируемые коммуникации:

- дорога обычного типа местного значения
- кабель электрохимической защиты
- кабель силовой
- ВЛ 6 кВ
- эстакада кабельная
- трубопровод промысловый

Существующие коммуникации:

- нефтепровод промысловый
- нефтепровод прочий
- конденсатопровод
- газопровод ПНГ (попутный нефтяной газ)
- 0.4 — линия электропередач 0,4 кВ
- 6 — линия электропередач 6 кВ
- 10 — линия электропередач 10 кВ
- 35 — линия электропередач 35 кВ
- 110 — линия электропередач 110 кВ
- 220 — линия электропередач 220 кВ
- W — кабель электрический подземный
- водовод высокого давления
- эстакада кабельная

Изм.	Кол.уч.	Лист	№ док.	Подп.	Дата
Разработал		Сухарев Д.В.			10.17
		Богомол И.С.			10.17
		Роголёва Е.Н.			10.17
Проверил		Астахова Ю.В.			10.17
Н. контроль		Мироманова А.Л.			10.17

Иркутская область

Документация по планировке территории (проект планировки территории, содержащий проект межевания территории) для размещения объекта «Трубопроводная система транспорта продуктов переработки природного и попутного нефтяного газа Ярактинского НГКМ, Марковского НГКМ до города Усть-Кут. Этапы 1, 2»


Заказчик: ИРКУТСКАЯ НЕФТЯНАЯ КОМПАНИЯ

Стадия	Лист	Листов
П	103	158

Чертёж обоснования проекта межевания территории

М 1:5000

ООО "СЕРВИСТА"
Иркутск, ул. Байкальская, дом 105А, оф. 505

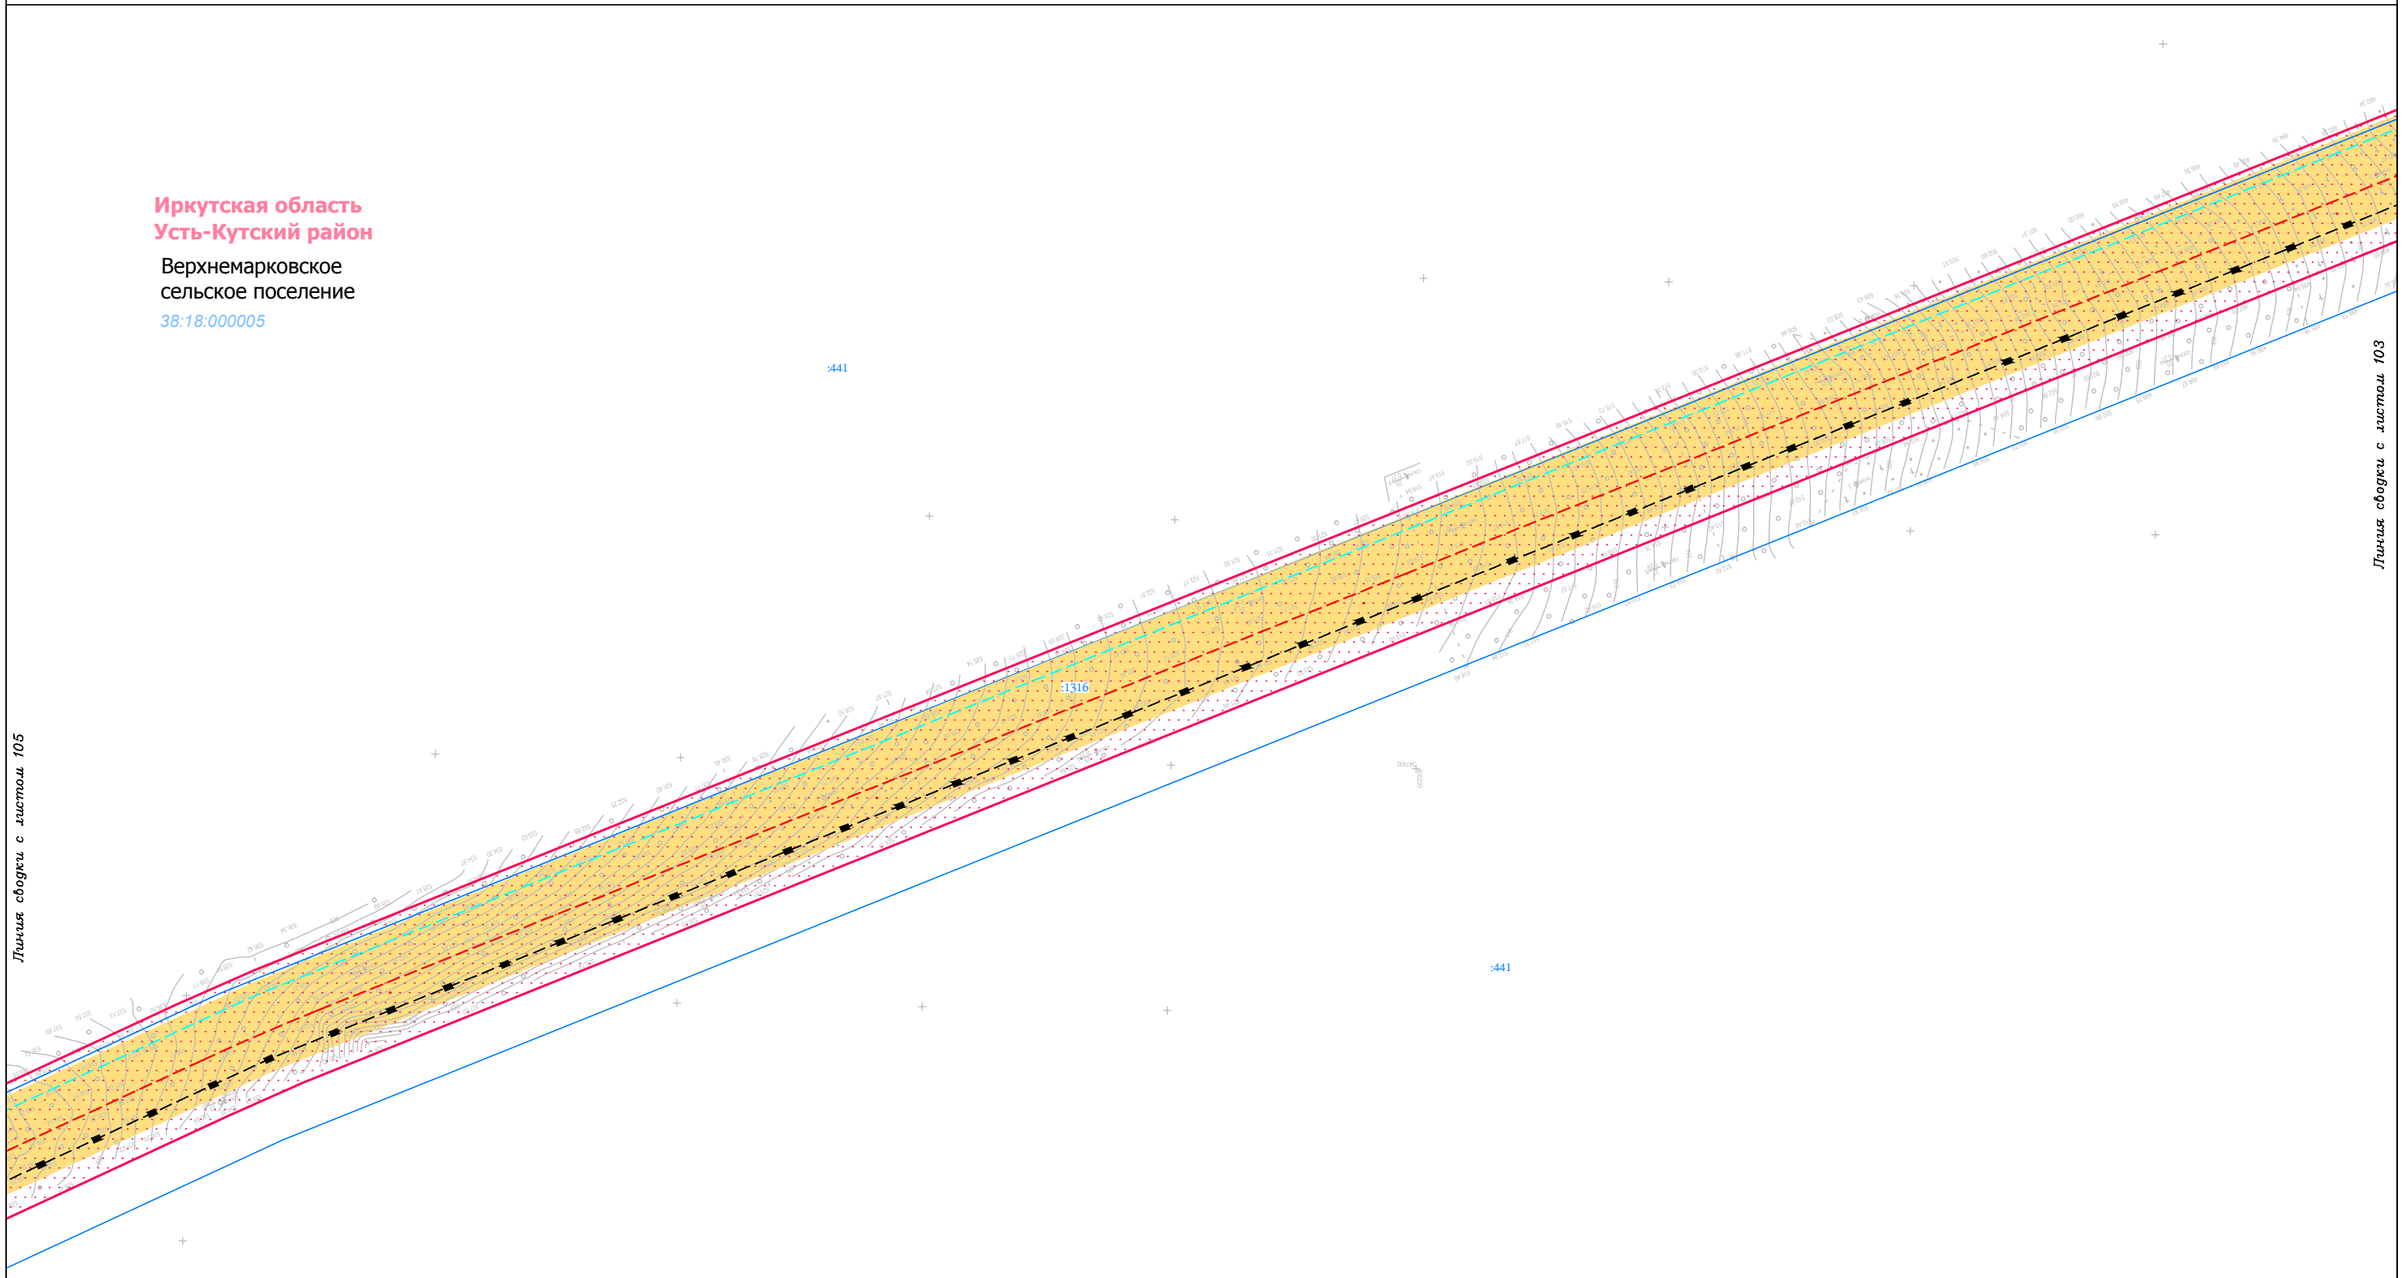

Условные обозначения:

- граница муниципального район
- граница городского поселения
- граница сельского поселения
- граница населенного пункта
- дорога обычного типа федерального значения
- дорога обычного типа местного значения
- зимняя дорога обычного типа местного значения
- реки, каналы, водотоки, озёра
- граница территории, в отношении которой осуществляется подготовка проекта планировки территории по объекту «Трубопроводная система транспорта продуктов переработки природного и попутного нефтяного газа Ярактинского НГКМ, Марковского НГКМ до города Усть-Кут. Этапы 1, 2»
- граница зоны планируемого размещения линейного объекта «Трубопроводная система транспорта продуктов переработки природного и попутного нефтяного газа Ярактинского НГКМ, Марковского НГКМ до города Усть-Кут. Этапы 1, 2»

Земельные участки, учтённые в НГРН:

- :1334 — граница существующего земельного участка, его кадастровый номер
- 38:18:000003 — граница кадастрового квартала, его номер

Границы ЗОУИТ:

Нормативные границы ЗОУИТ:

- санитарно-защитная полоса водовода (10 м)
- охранная зона систем нефте- и газоснабжения (для нефтепровода и газопровода = 25 м, для конденсатопровода = 100 м)
- охранная зона объектов электросетевого хозяйства (для ВЛ 0.4 кВ = 2 м, для ВЛ 6 кв, 10 кВ = 10 м, для ВЛ 35 кВ = 15 м, для ВЛ 110 кв = 20 м, для ВЛ 220 кВ = 25 м)
- береговая полоса (5 м, 20 м)
- прибрежная защитная полоса (50 м)
- водоохранная зона (50 м, 100 м, 200 м)

Утверждённые в установленном порядке границы ЗОУИТ:

- охранная зона систем нефте- и газоснабжения
- охранная зона объектов электросетевого хозяйства
- охранная зона линий и сооружений связи

Проектируемые коммуникации:

- дорога обычного типа местного значения
- кабель электрохимической защиты
- кабель силовой
- ВЛ 6 кВ
- эстакада кабельная
- трубопровод промысловый

Существующие коммуникации:

- нефтепровод промысловый
- нефтепровод прочий
- конденсатопровод
- газопровод ПНГ (попутный нефтяной газ)
- 0.4 — линия электропередач 0,4 кВ
- 6 — линия электропередач 6 кВ
- 10 — линия электропередач 10 кВ
- 35 — линия электропередач 35 кВ
- 110 — линия электропередач 110 кВ
- 220 — линия электропередач 220 кВ
- W — кабель электрический подземный
- водовод высокого давления
- эстакада кабельная

Изм.	Кол.уч.	Лист	№ док.	Подп.	Дата
Разработал		Сухарев Д.В.			10.17
		Богомол И.С.			10.17
		Роголёва Е.Н.			10.17
Проверил		Астахова Ю.В.			10.17
Н. контроль		Мироманова А.Л.			10.17

Иркутская область

Документация по планировке территории (проект планировки территории, содержащий проект межевания территории) для размещения объекта «Трубопроводная система транспорта продуктов переработки природного и попутного нефтяного газа Ярактинского НГКМ, Марковского НГКМ до города Усть-Кут. Этапы 1, 2»


Заказчик: ИРКУТСКАЯ НЕФТЯНАЯ КОМПАНИЯ

Стадия	Лист	Листов
П	104	158

Чертёж обоснования проекта межевания территории

М 1:5000

ООО "СЕРВИСТА"
Иркутск, ул. Байкальская, дом 105А, оф. 505

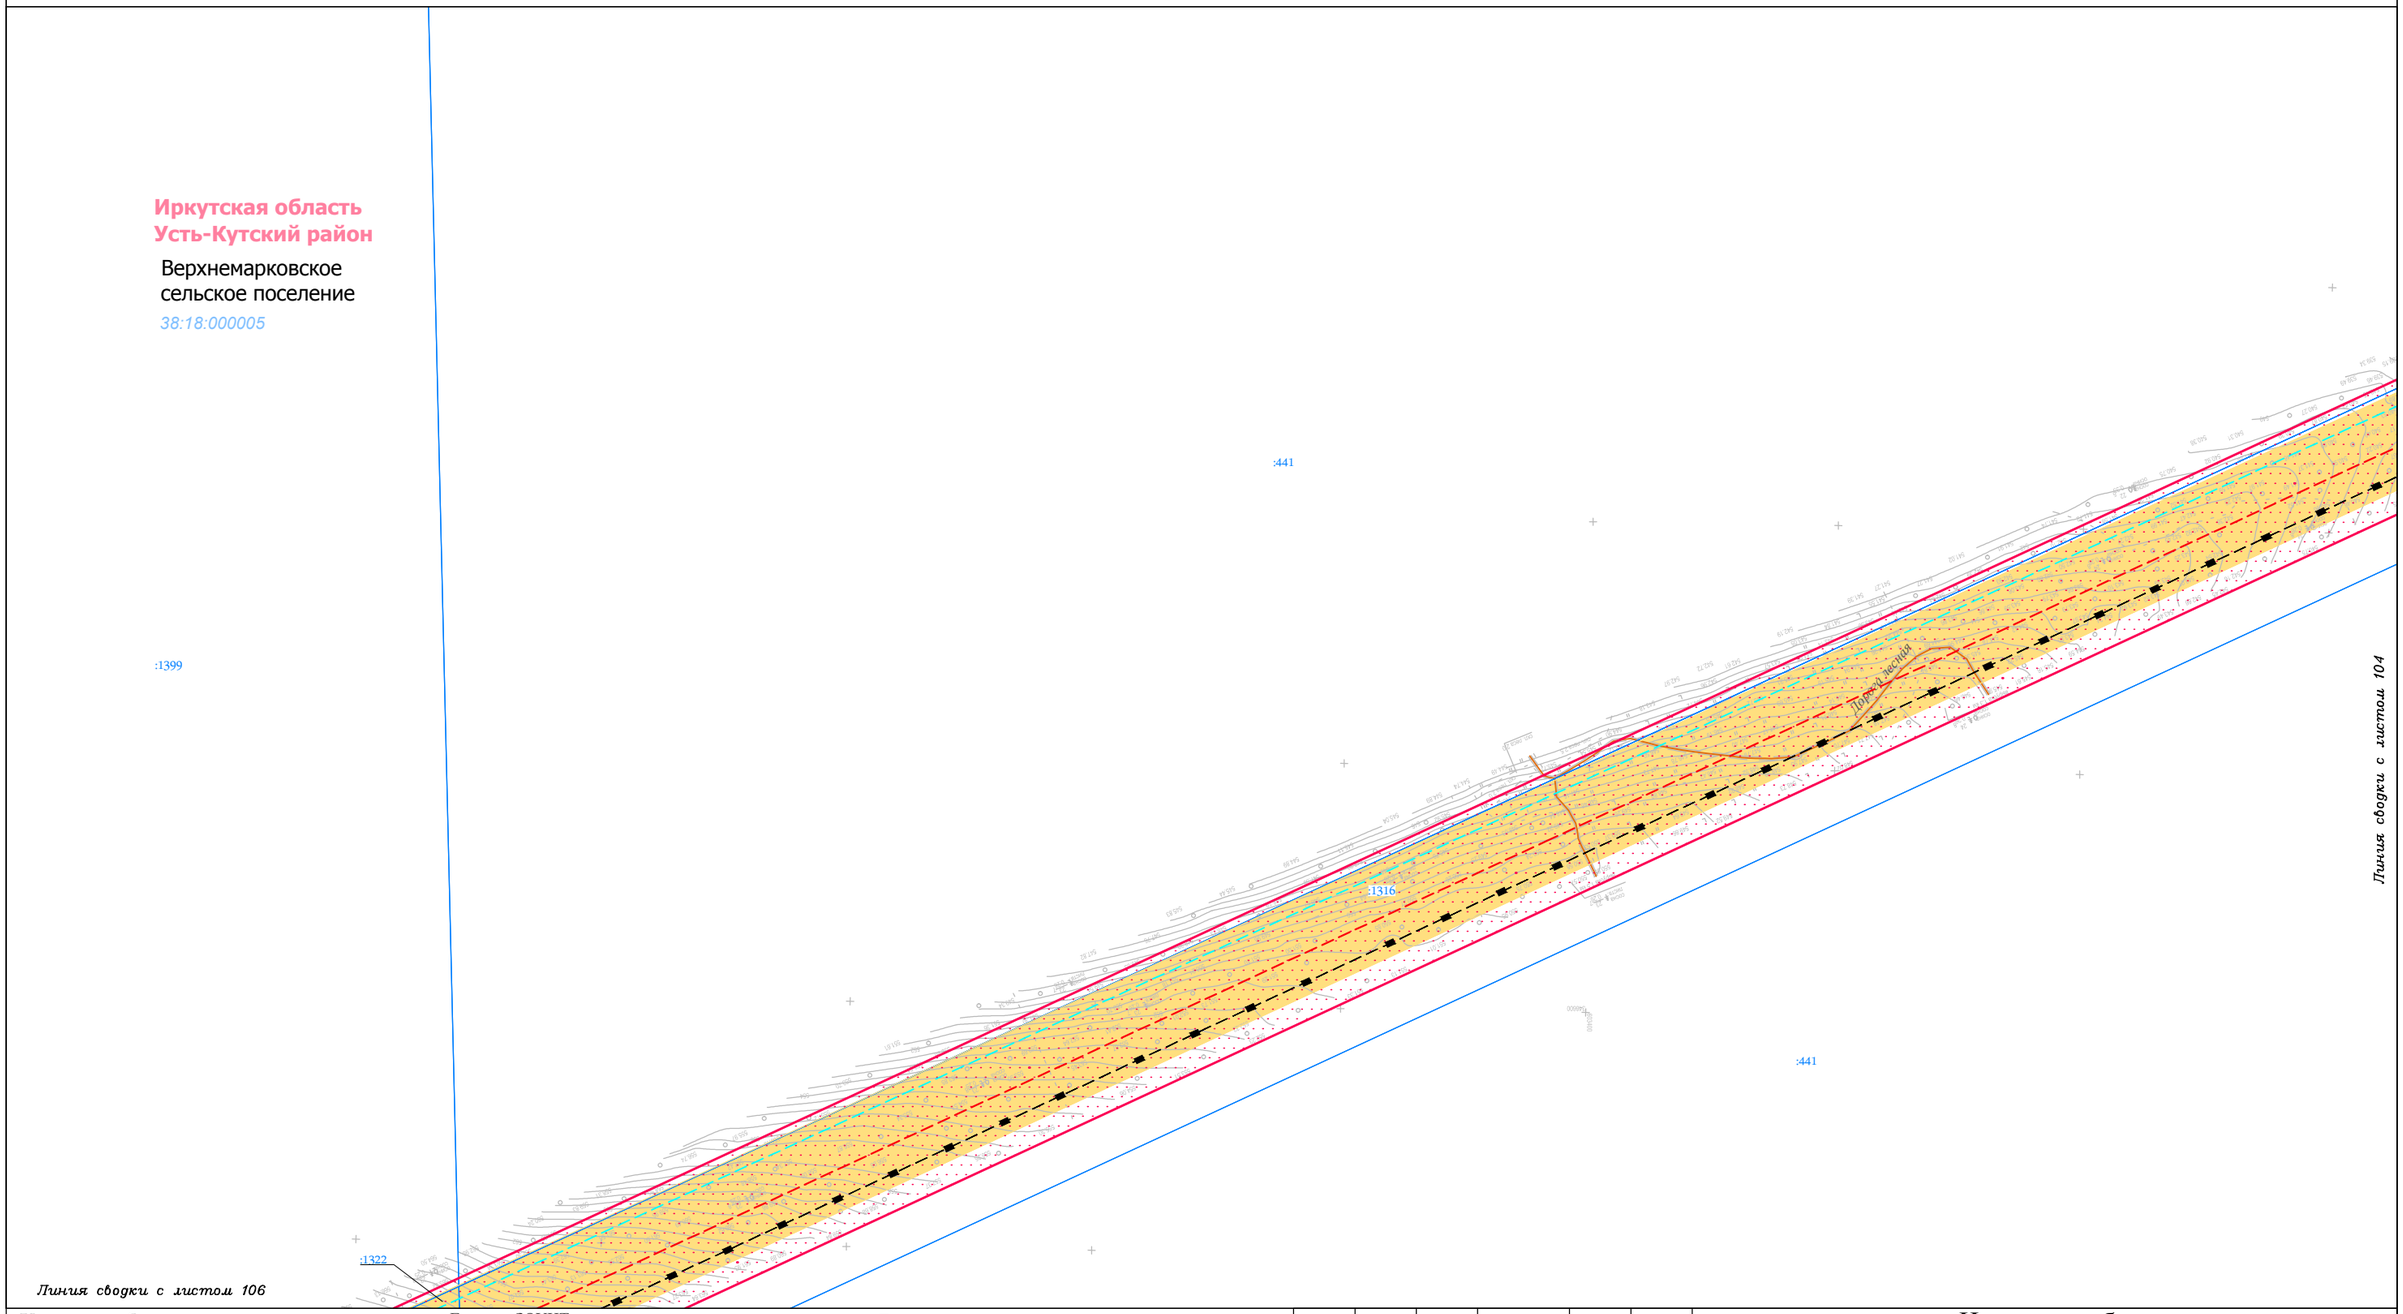

Условные обозначения:

- граница муниципального район
- граница городского поселения
- граница сельского поселения
- граница населенного пункта
- дорога обычного типа федерального значения
- дорога обычного типа местного значения
- зимняя дорога обычного типа
- местного значения
- реки, каналы, водотоки, озёра
- граница территории, в отношении которой осуществляется подготовка проекта планировки территории по объекту «Трубопроводная система транспорта продуктов переработки природного и попутного нефтяного газа Ярактинского НГКМ, Марковского НГКМ до города Усть-Кут. Этапы 1, 2»
- граница зоны планируемого размещения линейного объекта «Трубопроводная система транспорта продуктов переработки природного и попутного нефтяного газа Ярактинского НГКМ, Марковского НГКМ до города Усть-Кут. Этапы 1, 2»

Земельные участки, учтённые в НГРН:

- :1334 — граница существующего земельного участка, его кадастровый номер
- 38:18:000003 — граница кадастрового квартала, его номер

Границы ЗОУИТ:

Нормативные границы ЗОУИТ:

- санитарно-защитная полоса водовода (10 м)
- охранная зона систем нефте- и газоснабжения (для нефтепровода и газопровода = 25 м, для конденсатопровода = 100 м)
- охранная зона объектов электросетевого хозяйства (для ВЛ 0.4 кВ = 2 м, для ВЛ 6 кв, 10 кВ = 10 м, для ВЛ 35 кВ = 15 м, для ВЛ 110 кв = 20 м, для ВЛ 220 кВ = 25 м)
- береговая полоса (5 м, 20 м)
- прибрежная защитная полоса (50 м)
- водоохранная зона (50 м, 100 м, 200 м)

Утверждённые в установленном порядке границы ЗОУИТ:

- охранная зона систем нефте- и газоснабжения
- охранная зона объектов электросетевого хозяйства
- охранная зона линий и сооружений связи

Проектируемые коммуникации:

- дорога обычного типа местного значения
- кабель электрохимической защиты
- кабель силовой
- ВЛ 6 кВ
- эстакада кабельная
- трубопровод промысловый

Существующие коммуникации:

- нефтепровод промысловый
- нефтепровод прочий
- конденсатопровод
- газопровод ПНГ (попутный нефтяной газ)
- 0.4 — линия электропередач 0,4 кВ
- 6 — линия электропередач 6 кВ
- 10 — линия электропередач 10 кВ
- 35 — линия электропередач 35 кВ
- 110 — линия электропередач 110 кВ
- 220 — линия электропередач 220 кВ
- W — кабель электрический подземный
- водовод высокого давления
- эстакада кабельная

Изм.	Кол.уч.	Лист	№ док.	Подп.	Дата
Разработал		Сухарев Д.В.			10.17
		Богомол И.С.			10.17
		Роголёва Е.Н.			10.17
Проверил		Астахова Ю.В.			10.17
Н. контроль		Мироманова А.Л.			10.17

Иркутская область

Документация по планировке территории (проект планировки территории, содержащий проект межевания территории) для размещения объекта «Трубопроводная система транспорта продуктов переработки природного и попутного нефтяного газа Ярактинского НГКМ, Марковского НГКМ до города Усть-Кут. Этапы 1, 2»


Заказчик: ИРКУТСКАЯ НЕФТЯНАЯ КОМПАНИЯ

Стадия	Лист	Листов
П	105	158

Чертёж обоснования проекта межевания территории

М 1:5000

ООО "СЕРВИСТА"
Иркутск, ул. Байкальская, дом 105А, оф. 505

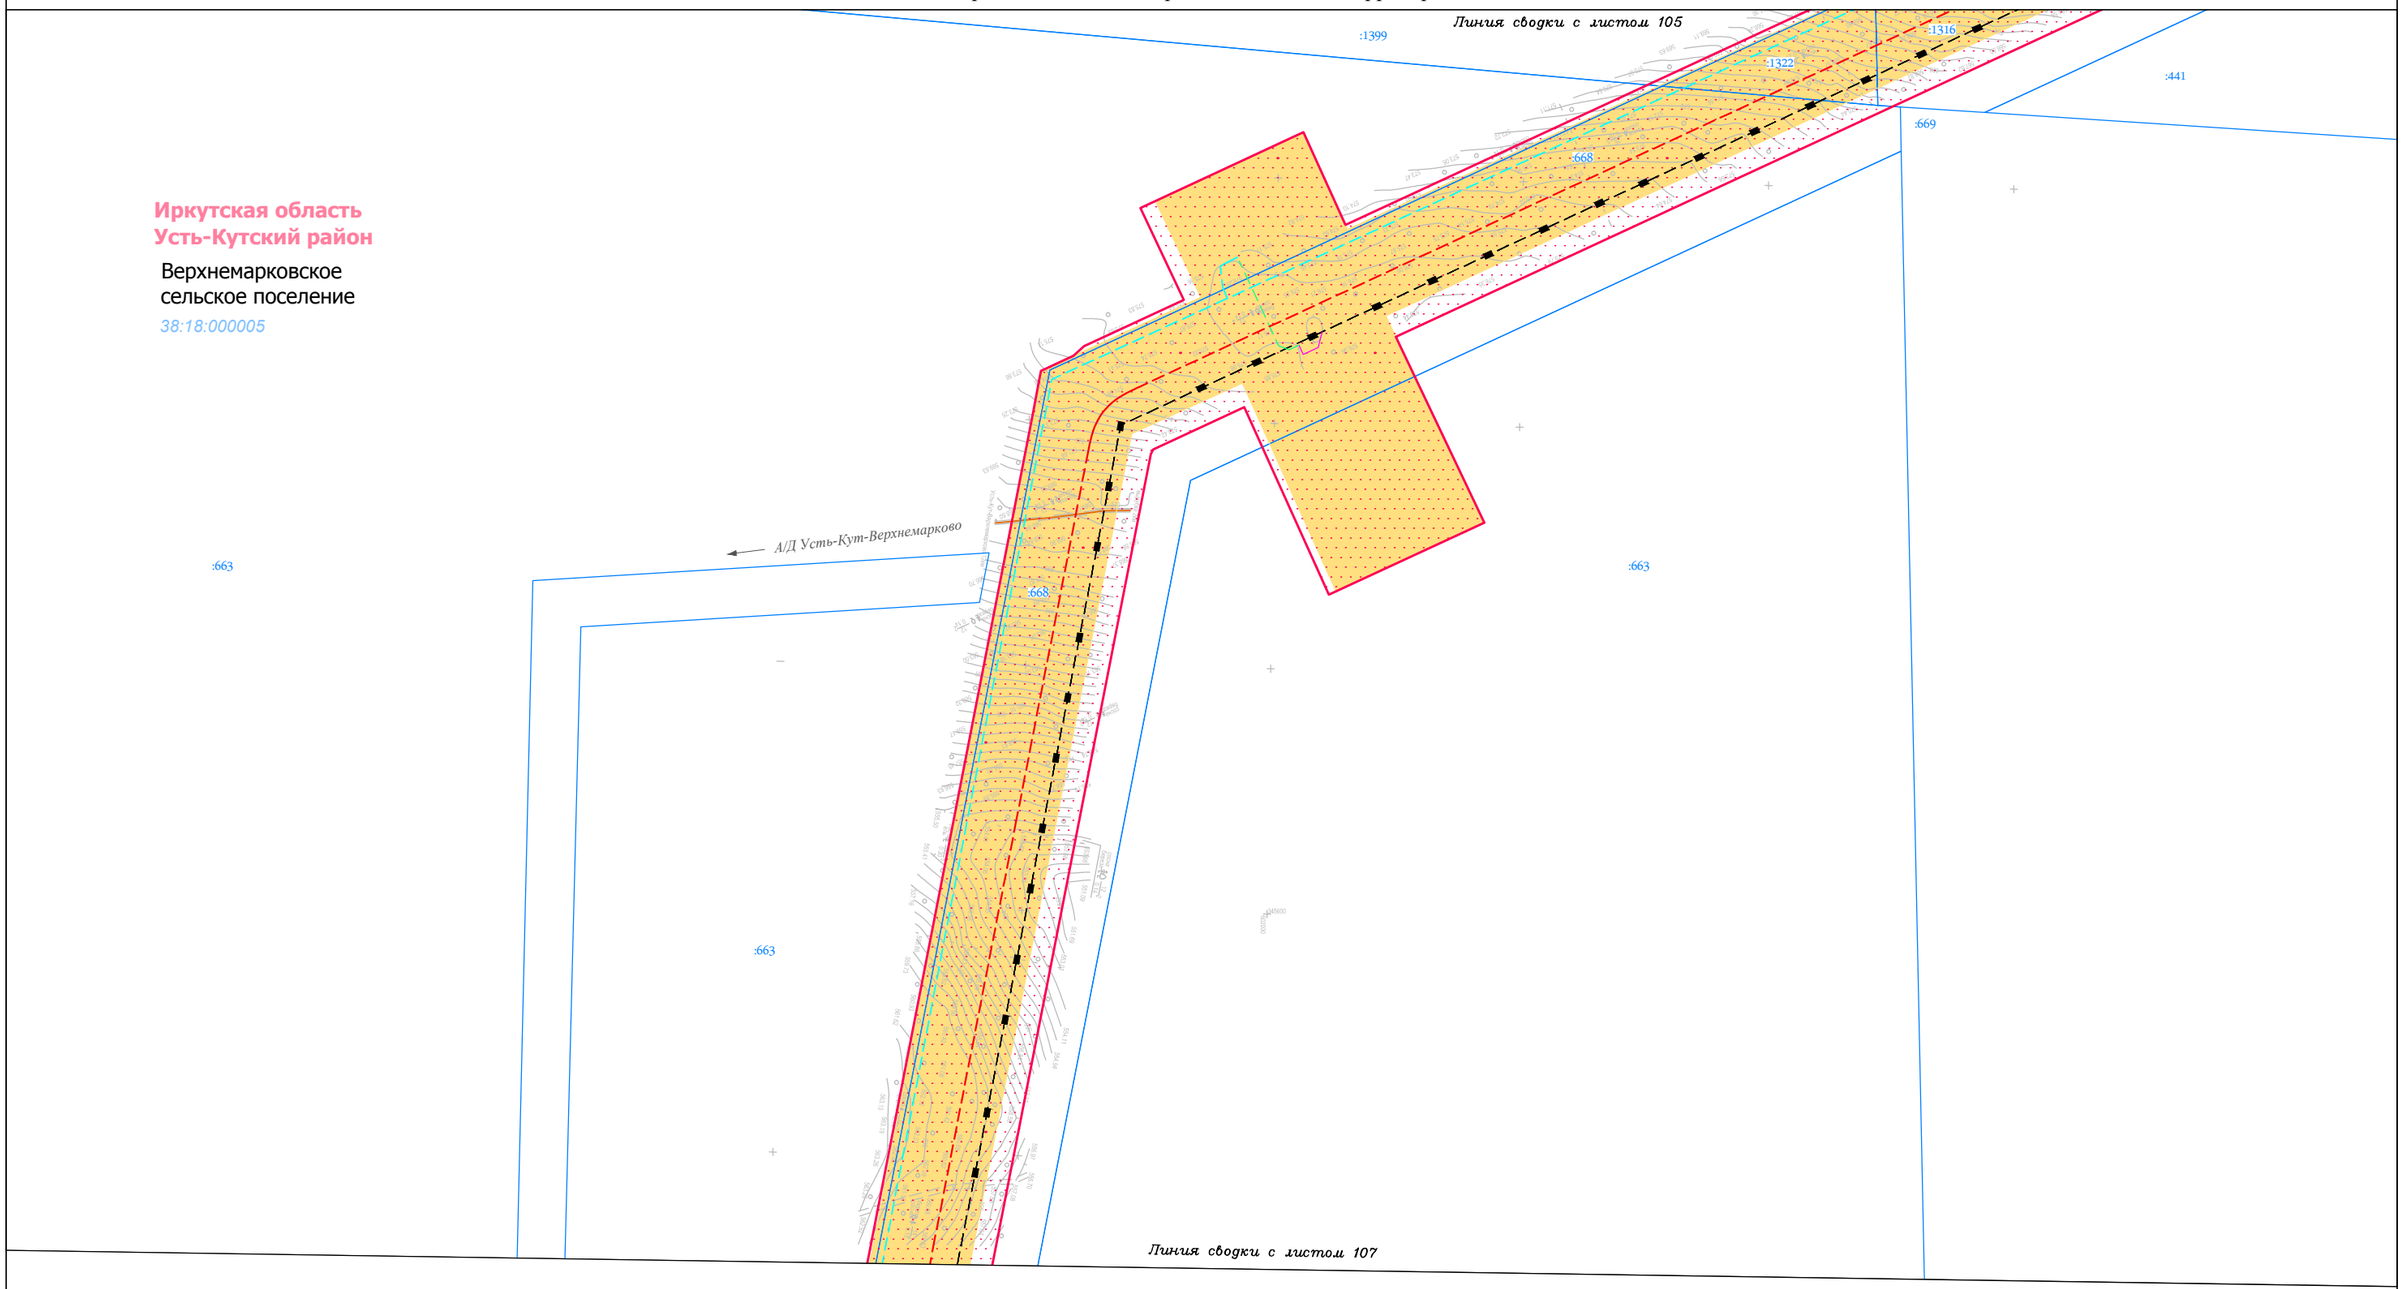

Условные обозначения:

- граница муниципального район
- граница городского поселения
- граница сельского поселения
- граница населенного пункта
- дорога обычного типа федерального значения
- дорога обычного типа местного значения
- зимняя дорога обычного типа
- местного значения
- реки, каналы, водотоки, озёра
- граница территории, в отношении которой осуществляется подготовка проекта планировки территории по объекту «Трубопроводная система транспорта продуктов переработки природного и попутного нефтяного газа Ярактинского НГКМ, Марковского НГКМ до города Усть-Кут. Этапы 1, 2»
- граница зоны планируемого размещения линейного объекта «Трубопроводная система транспорта продуктов переработки природного и попутного нефтяного газа Ярактинского НГКМ, Марковского НГКМ до города Усть-Кут. Этапы 1, 2»

Земельные участки, учтённые в НГРН:

- :1334 — граница существующего земельного участка, его кадастровый номер
- 38:18:000003 — граница кадастрового квартала, его номер

Границы ЗОУИТ:

Нормативные границы ЗОУИТ:

- санитарно-защитная полоса водовода (10 м)
- охранная зона систем нефте- и газоснабжения (для нефтепровода и газопровода = 25 м, для конденсатопровода = 100 м)
- охранная зона объектов электросетевого хозяйства (для ВЛ 0.4 кВ = 2 м, для ВЛ 6 кв, 10 кВ = 10 м, для ВЛ 35 кВ = 15 м, для ВЛ 110 кв = 20 м, для ВЛ 220 кВ = 25 м)
- береговая полоса (5 м, 20 м)
- прибрежная защитная полоса (50 м)
- водоохранная зона (50 м, 100 м, 200 м)

Утверждённые в установленном порядке границы ЗОУИТ:

- охранная зона систем нефте- и газоснабжения
- охранная зона объектов электросетевого хозяйства
- охранная зона линий и сооружений связи

Проектируемые коммуникации:

- дорога обычного типа местного значения
- кабель электрохимической защиты
- кабель силовой
- ВЛ 6 кВ
- эстакада кабельная
- трубопровод промысловый

Существующие коммуникации:

- нефтепровод промысловый
- нефтепровод прочий
- конденсатопровод
- газопровод ПНГ (попутный нефтяной газ)
- 0.4 — линия электропередач 0,4 кВ
- 6 — линия электропередач 6 кВ
- 10 — линия электропередач 10 кВ
- 35 — линия электропередач 35 кВ
- 110 — линия электропередач 110 кВ
- 220 — линия электропередач 220 кВ
- W — кабель электрический подземный
- водовод высокого давления
- эстакада кабельная

Изм.	Кол.уч.	Лист	№ док.	Подп.	Дата
Разработал		Сухарев Д.В.			10.17
		Богомол И.С.			10.17
		Роголёва Е.Н.			10.17
Проверил		Астахова Ю.В.			10.17
Н. контроль		Мироманова А.Л.			10.17

Иркутская область

Документация по планировке территории (проект планировки территории, содержащий проект межевания территории) для размещения объекта «Трубопроводная система транспорта продуктов переработки природного и попутного нефтяного газа Ярактинского НГКМ, Марковского НГКМ до города Усть-Кут. Этапы 1, 2»


Заказчик: ИРКУТСКАЯ НЕФТЯНАЯ КОМПАНИЯ

Стадия	Лист	Листов
П	106	158

Чертёж обоснования проекта межевания территории

М 1:5000

ООО "СЕРВИСТА"
Иркутск, ул. Байкальская, дом 105А, оф. 505

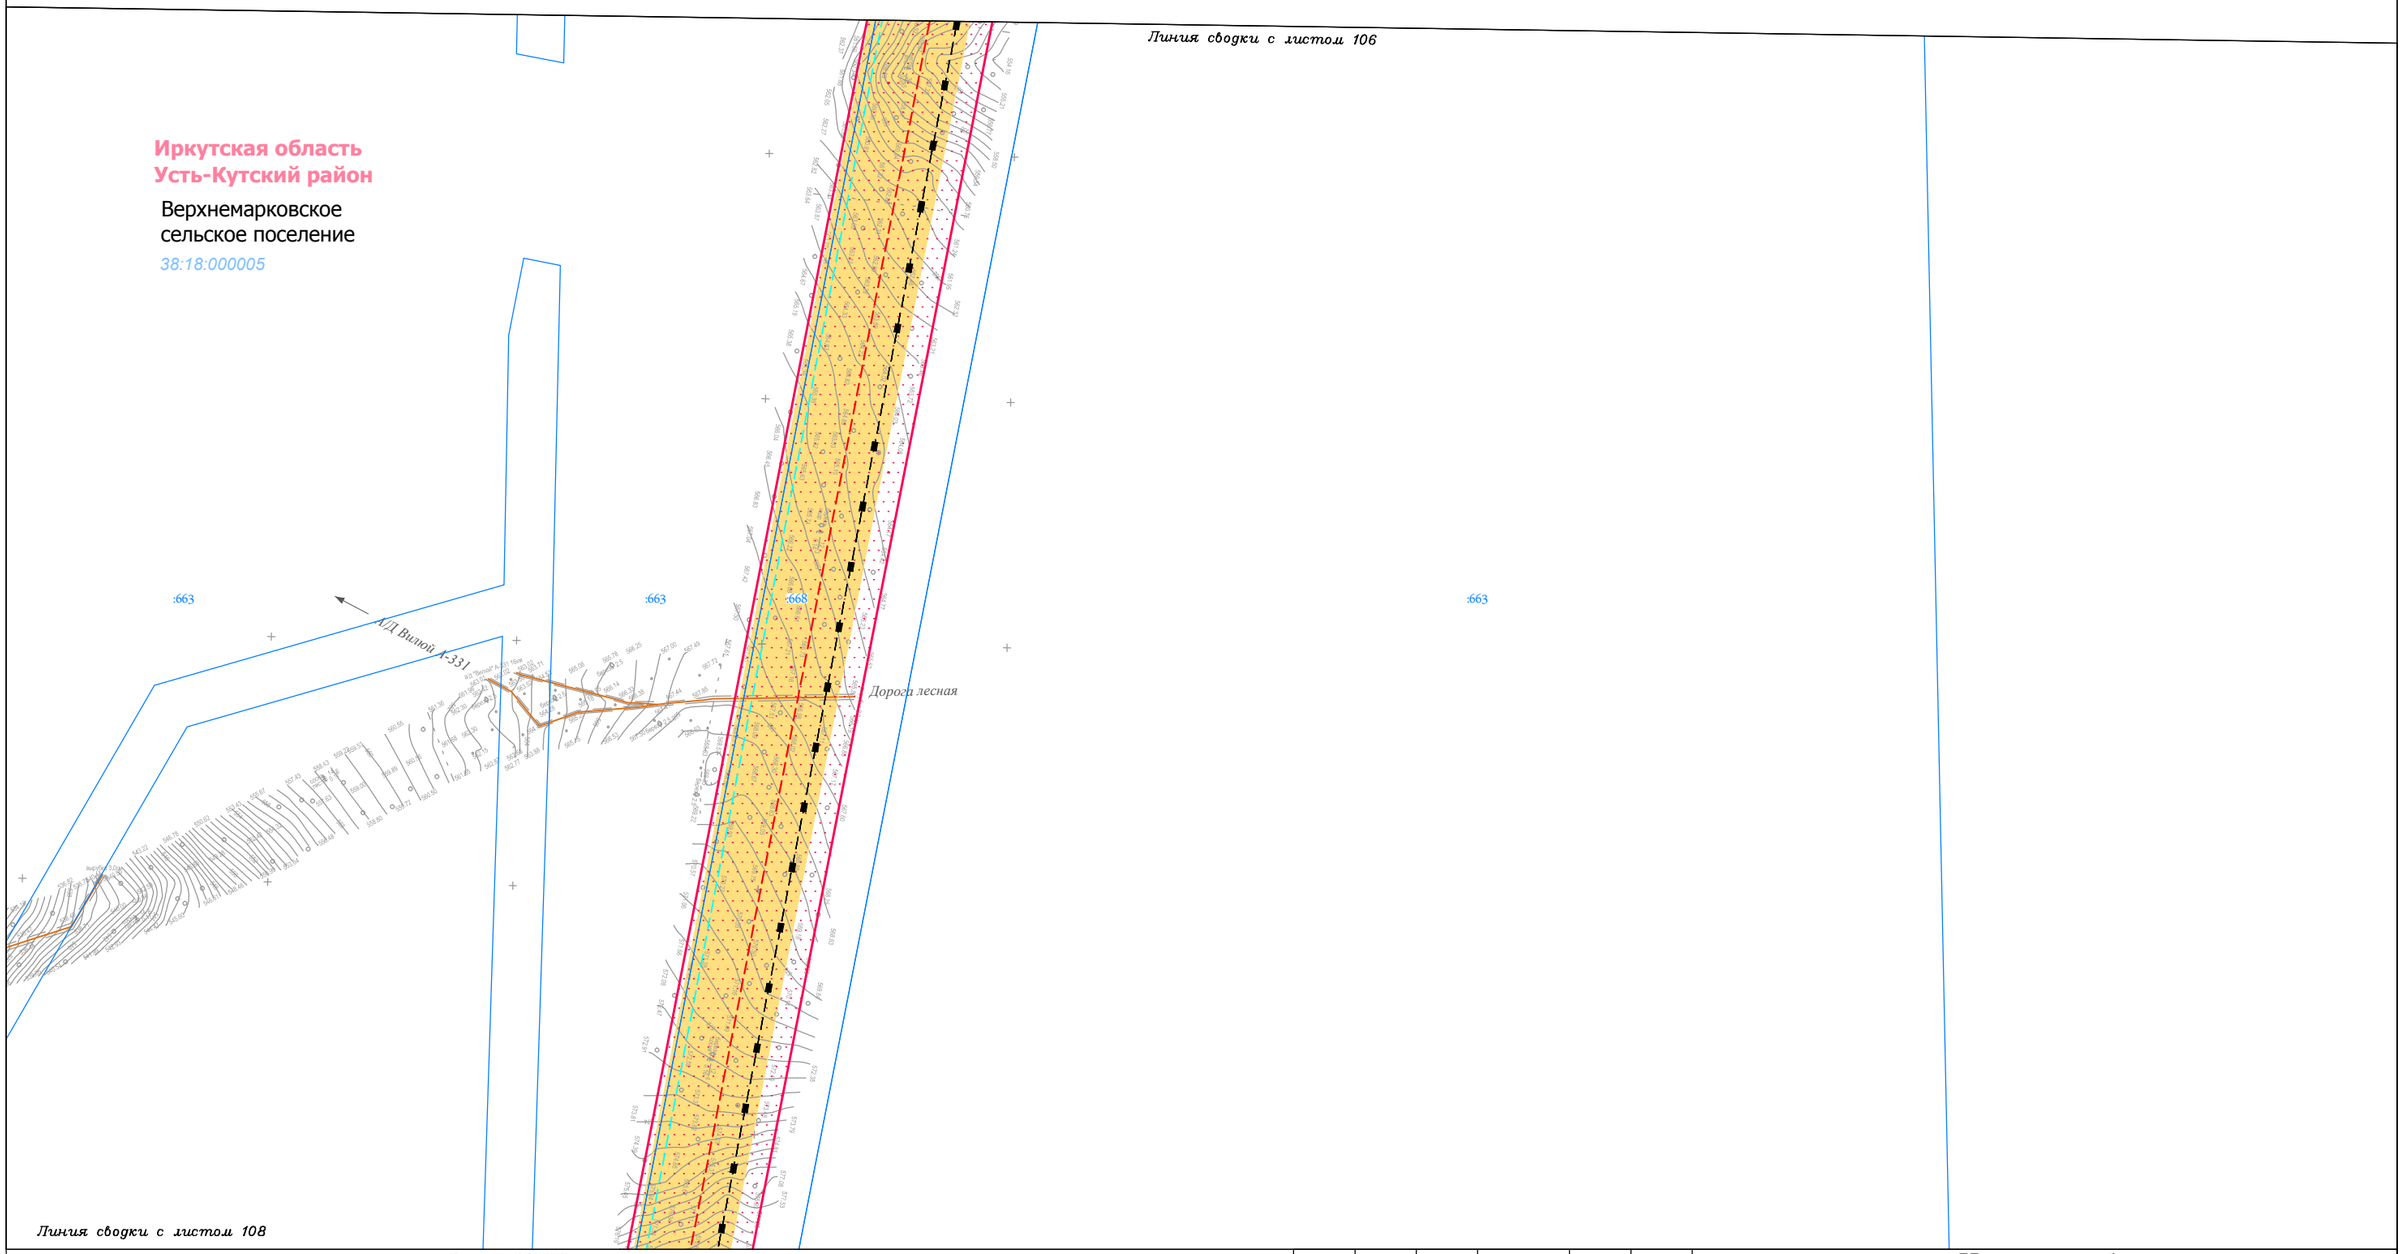

Условные обозначения:

- граница муниципального район
- граница городского поселения
- граница сельского поселения
- граница населенного пункта
- дорога обычного типа федерального значения
- дорога обычного типа местного значения
- зимняя дорога обычного типа
- местного значения
- реки, каналы, водотоки, озёра
- граница территории, в отношении которой осуществляется подготовка проекта планировки территории по объекту «Трубопроводная система транспорта продуктов переработки природного и попутного нефтяного газа Ярактинского НГКМ, Марковского НГКМ до города Усть-Кут. Этапы 1, 2»
- граница зоны планируемого размещения линейного объекта «Трубопроводная система транспорта продуктов переработки природного и попутного нефтяного газа Ярактинского НГКМ, Марковского НГКМ до города Усть-Кут. Этапы 1, 2»

Земельные участки, учтённые в НГРН:

- :1334 — граница существующего земельного участка, его кадастровый номер
- 38:18:000003 — граница кадастрового квартала, его номер

Границы ЗОУИТ:

Нормативные границы ЗОУИТ:

- санитарно-защитная полоса водовода (10 м)
- охранная зона систем нефте- и газоснабжения (для нефтепровода и газопровода = 25 м, для конденсатопровода = 100 м)
- охранная зона объектов электросетевого хозяйства (для ВЛ 0.4 кВ = 2 м, для ВЛ 6 кв, 10 кВ = 10 м, для ВЛ 35 кВ = 15 м, для ВЛ 110 кв = 20 м, для ВЛ 220 кВ = 25 м)
- береговая полоса (5 м, 20 м)
- прибрежная защитная полоса (50 м)
- водоохранная зона (50 м, 100 м, 200 м)

Утверждённые в установленном порядке границы ЗОУИТ:

- охранная зона систем нефте- и газоснабжения
- охранная зона объектов электросетевого хозяйства
- охранная зона линий и сооружений связи

Проектируемые коммуникации:

- дорога обычного типа местного значения
- кабель электрохимической защиты
- кабель силовой
- ВЛ 6 кВ
- эстакада кабельная
- трубопровод промысловый

Существующие коммуникации:

- нефтепровод промысловый
- нефтепровод прочий
- конденсатопровод
- газопровод ПНГ (попутный нефтяной газ)
- 0.4 — линия электропередач 0,4 кВ
- 6 — линия электропередач 6 кВ
- 10 — линия электропередач 10 кВ
- 35 — линия электропередач 35 кВ
- 110 — линия электропередач 110 кВ
- 220 — линия электропередач 220 кВ
- W — кабель электрический подземный
- водовод высокого давления
- эстакада кабельная

Изм.	Кол.уч.	Лист	№ док.	Подп.	Дата
Разработал		Сухарев Д.В.			10.17
		Богомол И.С.			10.17
		Роголёва Е.Н.			10.17
Проверил		Астахова Ю.В.			10.17
Н. контроль		Мироманова А.Л.			10.17

Иркутская область

Документация по планировке территории (проект планировки территории, содержащий проект межевания территории) для размещения объекта «Трубопроводная система транспорта продуктов переработки природного и попутного нефтяного газа Ярактинского НГКМ, Марковского НГКМ до города Усть-Кут. Этапы 1, 2»


Заказчик: ИРКУТСКАЯ НЕФТЯНАЯ КОМПАНИЯ

Стадия	Лист	Листов
П	107	158

Чертёж обоснования проекта межевания территории

М 1:5000

ООО "СЕРВИСТА"
Иркутск, ул. Байкальская, дом 105А, оф. 505

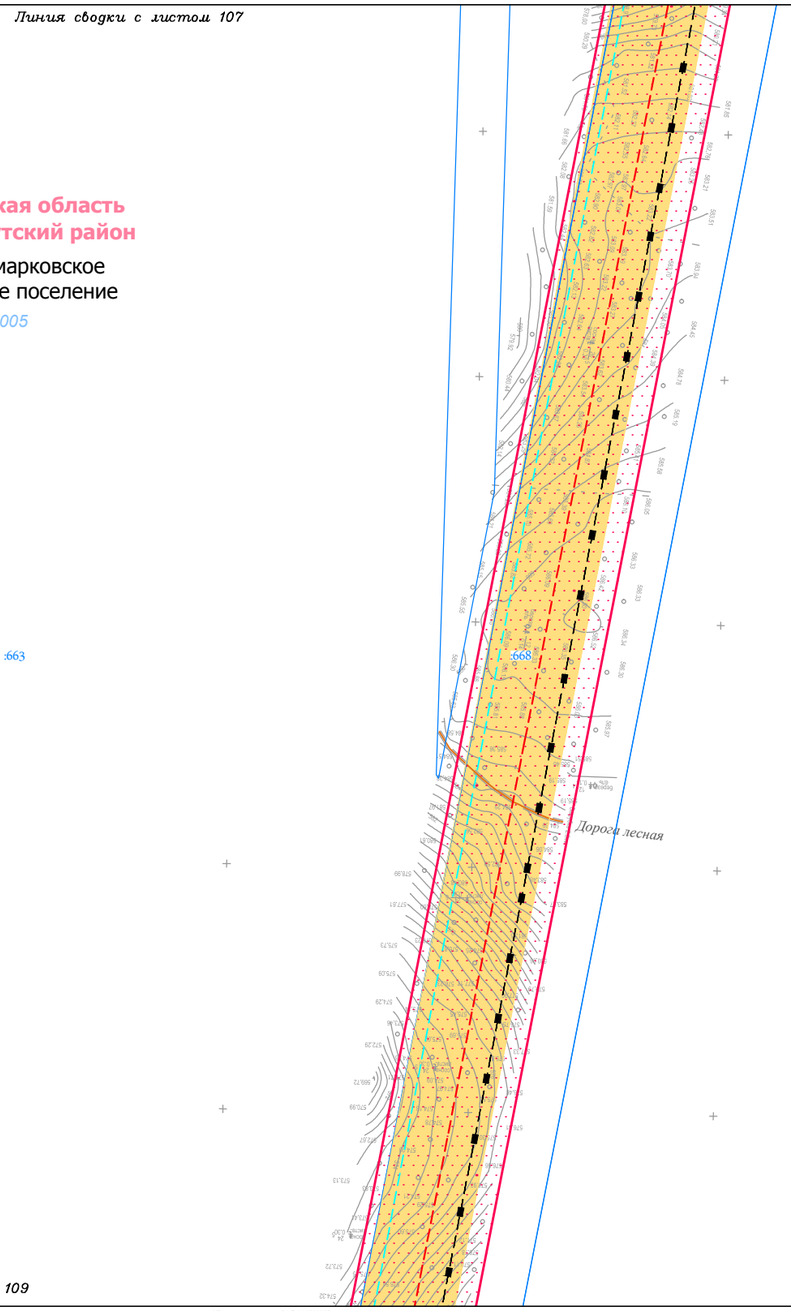

Условные обозначения:

- граница муниципального район
- граница городского поселения
- граница сельского поселения
- граница населенного пункта
- дорога обычного типа федерального значения
- дорога обычного типа местного значения
- зимняя дорога обычного типа
- местного значения
- реки, каналы, водотоки, озёра
- граница территории, в отношении которой осуществляется подготовка проекта планировки территории по объекту «Трубопроводная система транспорта продуктов переработки природного и попутного нефтяного газа Ярактинского НГКМ, Марковского НГКМ до города Усть-Кут. Этапы 1, 2»
- граница зоны планируемого размещения линейного объекта «Трубопроводная система транспорта продуктов переработки природного и попутного нефтяного газа Ярактинского НГКМ, Марковского НГКМ до города Усть-Кут. Этапы 1, 2»

Земельные участки, учтённые в НГРН:

- :1334 — граница существующего земельного участка, его кадастровый номер
- 38:18:000003 — граница кадастрового квартала, его номер

Границы ЗОУИТ:

Нормативные границы ЗОУИТ:

- санитарно-защитная полоса водовода (10 м)
- охранная зона систем нефте- и газоснабжения (для нефтепровода и газопровода = 25 м, для конденсатопровода = 100 м)
- охранная зона объектов электросетевого хозяйства (для ВЛ 0.4 кВ = 2 м, для ВЛ 6 кв, 10 кВ = 10 м, для ВЛ 35 кВ = 15 м, для ВЛ 110 кв = 20 м, для ВЛ 220 кВ = 25 м)
- береговая полоса (5 м, 20 м)
- прибрежная защитная полоса (50 м)
- водоохранная зона (50 м, 100 м, 200 м)

Утверждённые в установленном порядке границы ЗОУИТ:

- охранная зона систем нефте- и газоснабжения
- охранная зона объектов электросетевого хозяйства
- охранная зона линий и сооружений связи

Проектируемые коммуникации:

- дорога обычного типа местного значения
- кабель электрохимической защиты
- кабель силовой
- ВЛ 6 кВ
- эстакада кабельная
- трубопровод промысловый

Существующие коммуникации:

- нефтепровод промысловый
- нефтепровод прочий
- конденсатопровод
- газопровод ПНГ (попутный нефтяной газ)
- 0.4 — линия электропередач 0,4 кВ
- 6 — линия электропередач 6 кВ
- 10 — линия электропередач 10 кВ
- 35 — линия электропередач 35 кВ
- 110 — линия электропередач 110 кВ
- 220 — линия электропередач 220 кВ
- W — кабель электрический подземный
- водовод высокого давления
- эстакада кабельная

Изм.	Кол.уч.	Лист	№ док.	Подп.	Дата
Разработал		Сухарев Д.В.			10.17
		Богомол И.С.			10.17
		Роголёва Е.Н.			10.17
Проверил		Астахова Ю.В.			10.17
Н. контроль		Мироманова А.Л.			10.17

Иркутская область

Документация по планировке территории (проект планировки территории, содержащий проект межевания территории) для размещения объекта «Трубопроводная система транспорта продуктов переработки природного и попутного нефтяного газа Ярактинского НГКМ, Марковского НГКМ до города Усть-Кут. Этапы 1, 2»

Заказчик: ИРКУТСКАЯ НЕФТЯНАЯ КОМПАНИЯ


Стадия	Лист	Листов
П	108	158

Чертёж обоснования проекта межевания территории

М 1:5000

ООО "СЕРВИСТА"
Иркутск, ул. Байкальская, дом 105А, оф. 505

Документация по планировке территории (проект межевания территории) для размещения объекта
«Трубопроводная система транспорта продуктов переработки природного и попутного нефтяного газа Ярактинского НГКМ, Марковского НГКМ до города Усть-Кут. Этапы 1, 2»
Чертёж обоснования проекта межевания территории

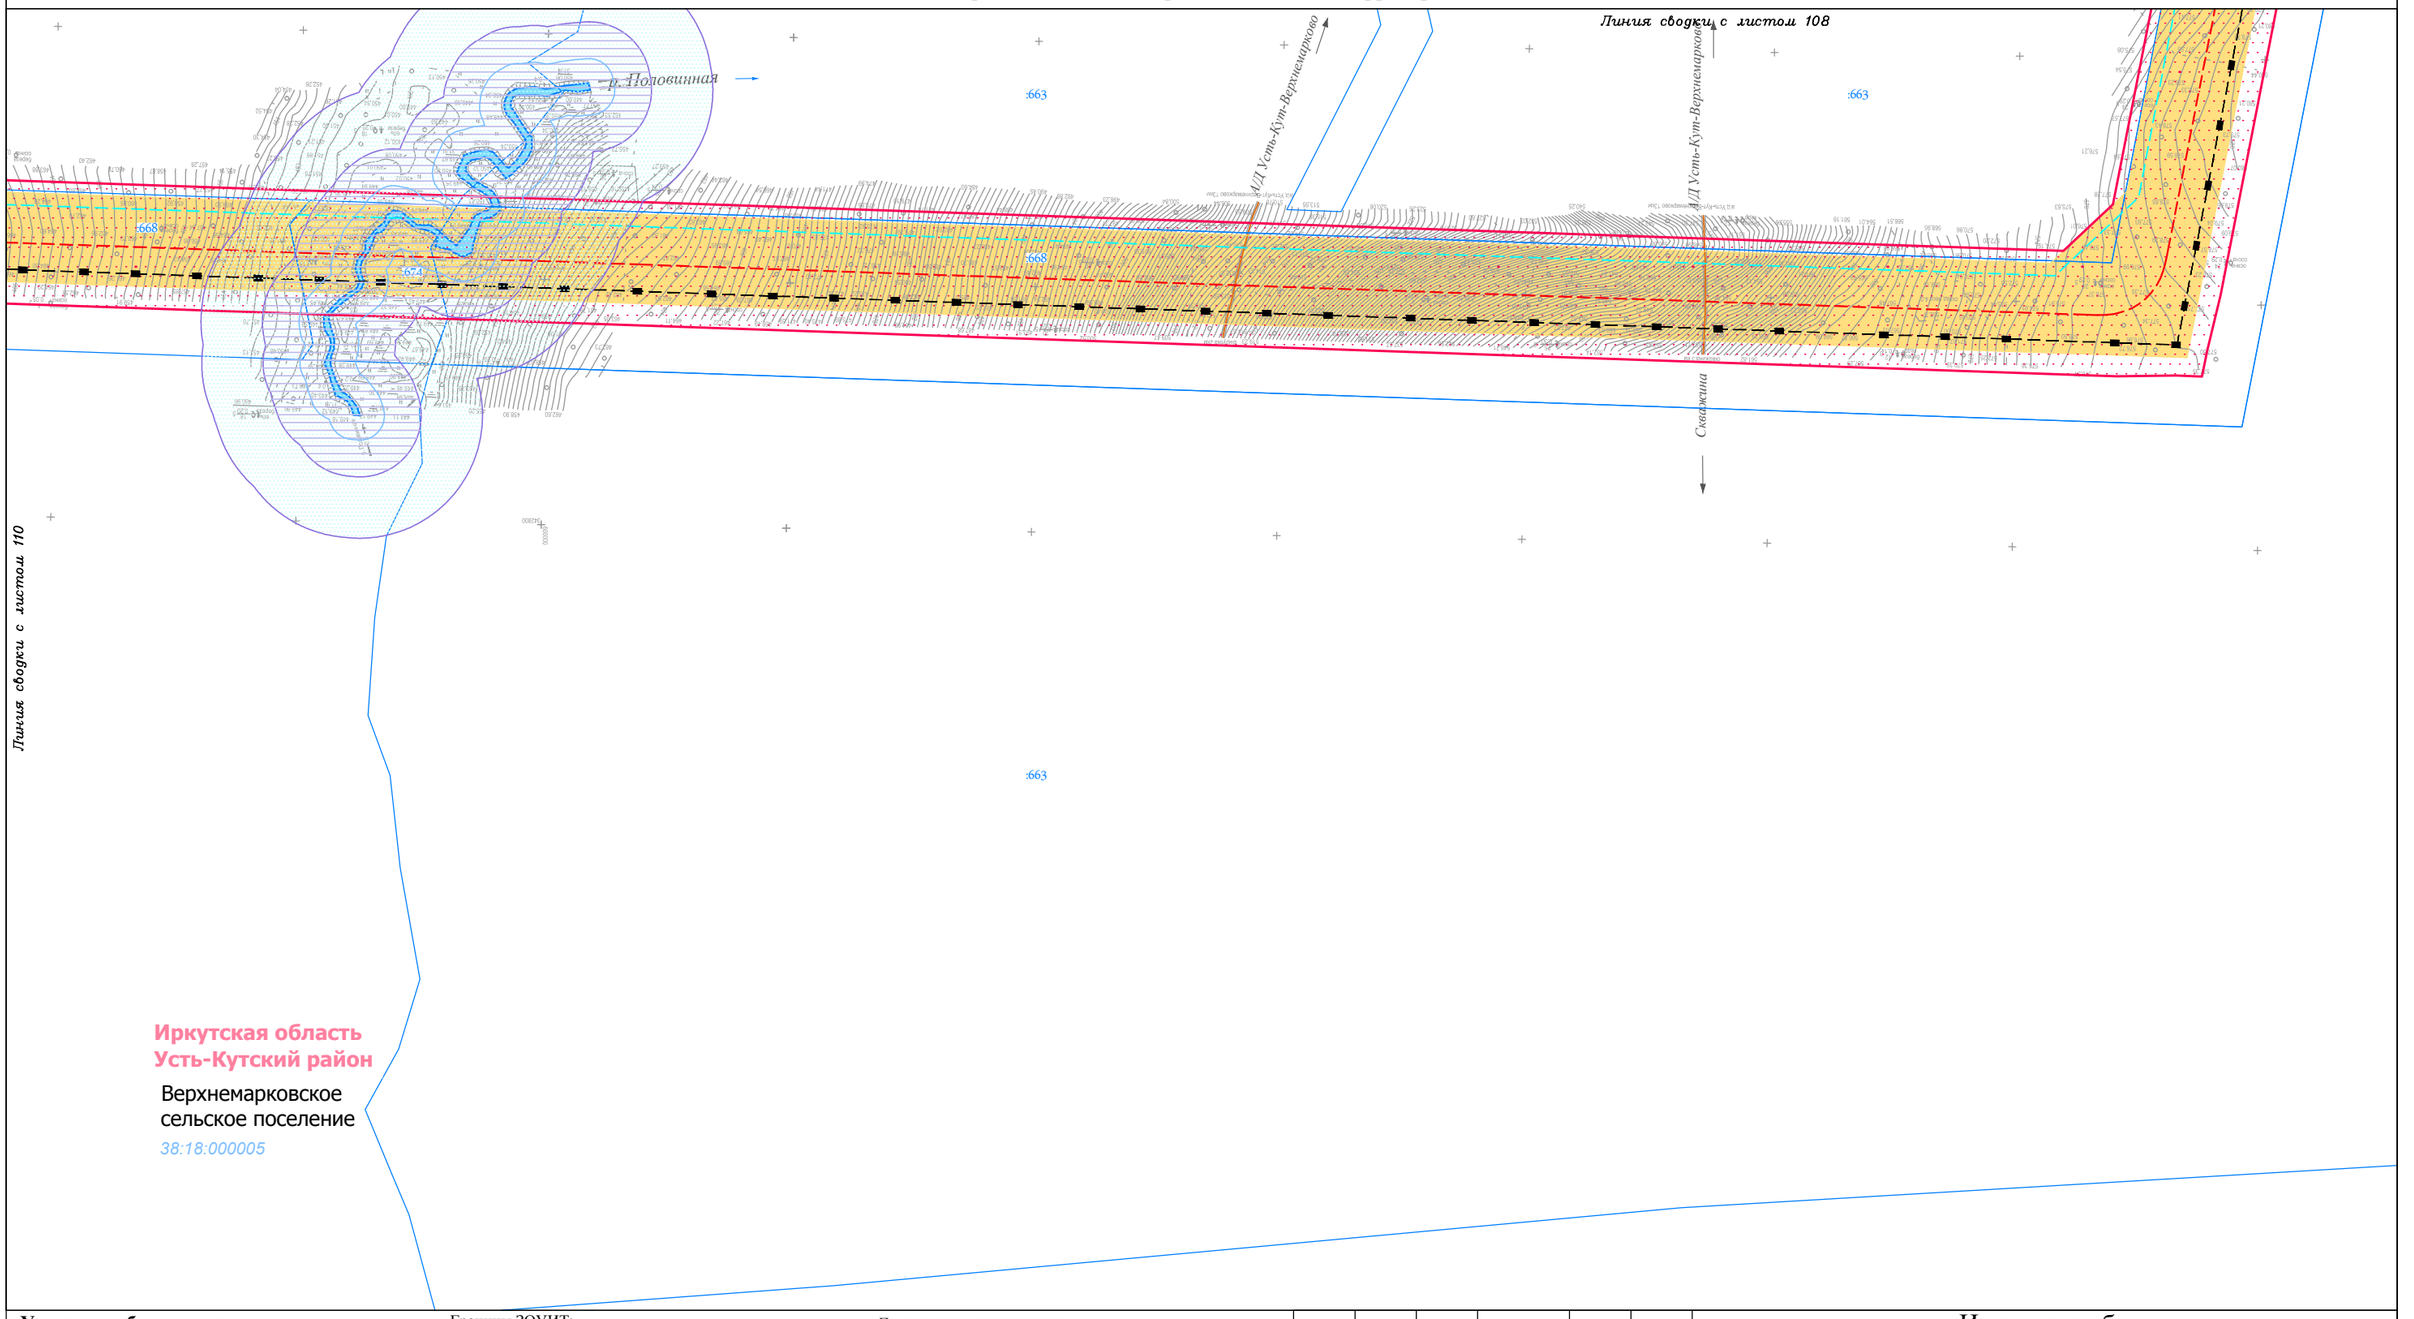

Условные обозначения:

- граница муниципального район
- граница городского поселения
- граница сельского поселения
- граница населенного пункта
- дорога обычного типа федерального значения
- дорога обычного типа местного значения
- зимняя дорога обычного типа
- местного значения
- реки, каналы, водотоки, озёра
- граница территории, в отношении которой осуществляется подготовка проекта планировки территории по объекту «Трубопроводная система транспорта продуктов переработки природного и попутного нефтяного газа Ярактинского НГКМ, Марковского НГКМ до города Усть-Кут. Этапы 1, 2»
- граница зоны планируемого размещения линейного объекта «Трубопроводная система транспорта продуктов переработки природного и попутного нефтяного газа Ярактинского НГКМ, Марковского НГКМ до города Усть-Кут. Этапы 1, 2»

Земельные участки, учтённые в НГРН:

- :1334 — граница существующего земельного участка, его кадастровый номер
- 38:18:000003 — граница кадастрового квартала, его номер

Границы ЗОУИТ:

Нормативные границы ЗОУИТ:

- санитарно-защитная полоса водовода (10 м)
- охранная зона систем нефте- и газоснабжения (для нефтепровода и газопровода = 25 м, для конденсатопровода = 100 м)
- охранная зона объектов электросетевого хозяйства (для ВЛ 0.4 кВ = 2 м, для ВЛ 6 кв, 10 кВ = 10 м, для ВЛ 35 кВ = 15 м, для ВЛ 110 кв = 20 м, для ВЛ 220 кВ = 25 м)
- береговая полоса (5 м, 20 м)
- прибрежная защитная полоса (50 м)
- водоохранная зона (50 м, 100 м, 200 м)

Утверждённые в установленном порядке границы ЗОУИТ:

- охранная зона систем нефте- и газоснабжения
- охранная зона объектов электросетевого хозяйства
- охранная зона линий и сооружений связи

Проектируемые коммуникации:

- дорога обычного типа местного значения
- кабель электрохимической защиты
- кабель силовой
- ВЛ 6 кВ
- эстакада кабельная
- трубопровод промысловый

Существующие коммуникации:

- нефтепровод промысловый
- нефтепровод прочий
- конденсатопровод
- газопровод ПНГ (попутный нефтяной газ)
- 0.4 — линия электропередач 0,4 кВ
- 6 — линия электропередач 6 кВ
- 10 — линия электропередач 10 кВ
- 35 — линия электропередач 35 кВ
- 110 — линия электропередач 110 кВ
- 220 — линия электропередач 220 кВ
- W — кабель электрический подземный
- водовод высокого давления
- эстакада кабельная

Изм.	Кол.уч.	Лист	№ док.	Подп.	Дата
Разработал		Сухарев Д.В.			10.17
		Богомол И.С.			10.17
		Роголёва Е.Н.			10.17
Проверил		Астахова Ю.В.			10.17
Н. контроль		Мироманова А.Л.			10.17

Иркутская область

Документация по планировке территории (проект планировки территории, содержащий проект межевания территории) для размещения объекта «Трубопроводная система транспорта продуктов переработки природного и попутного нефтяного газа Ярактинского НГКМ, Марковского НГКМ до города Усть-Кут. Этапы 1, 2»


Заказчик: ИРКУТСКАЯ НЕФТЯНАЯ КОМПАНИЯ

Стадия	Лист	Листов
П	109	158

Чертёж обоснования проекта межевания территории

М 1:5000

ООО "СЕРВИСТА"
Иркутск, ул. Байкальская, дом 105А, оф. 505

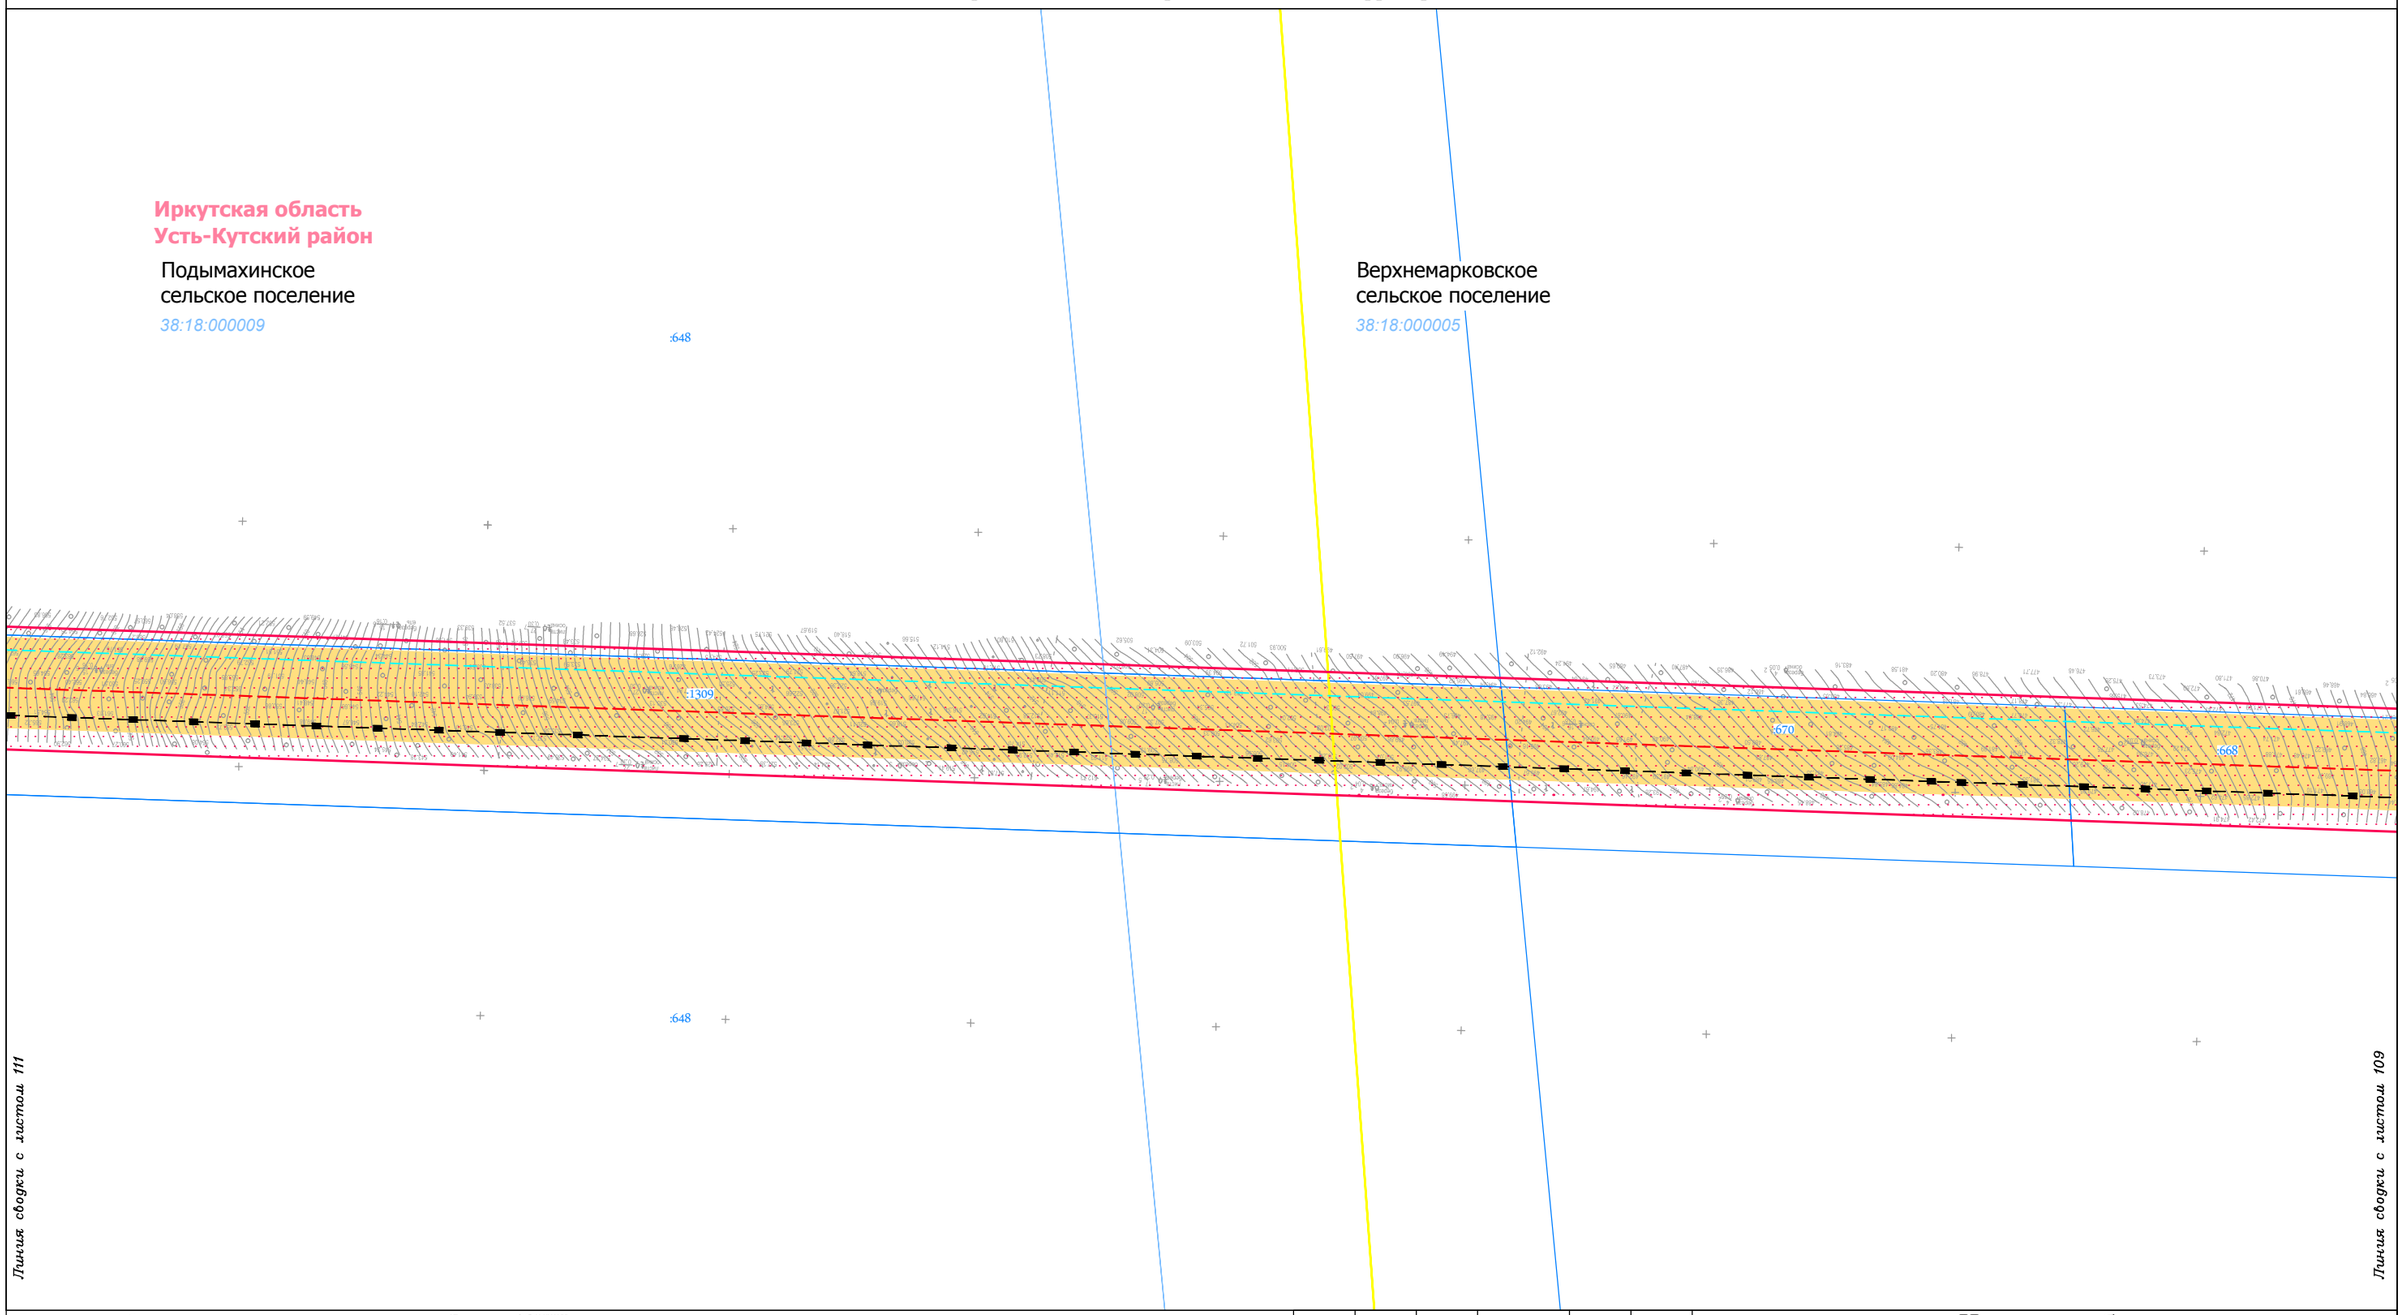

Условные обозначения:

- граница муниципального район
- граница городского поселения
- граница сельского поселения
- граница населенного пункта
- дорога обычного типа федерального значения
- дорога обычного типа местного значения
- зимняя дорога обычного типа
- местного значения
- реки, каналы, водотоки, озёра
- граница территории, в отношении которой осуществляется подготовка проекта планировки территории по объекту «Трубопроводная система транспорта продуктов переработки природного и попутного нефтяного газа Ярактинского НГКМ, Марковского НГКМ до города Усть-Кут. Этапы 1, 2»
- граница зоны планируемого размещения линейного объекта «Трубопроводная система транспорта продуктов переработки природного и попутного нефтяного газа Ярактинского НГКМ, Марковского НГКМ до города Усть-Кут. Этапы 1, 2»

Земельные участки, учтённые в НГРН:

- :1334 — граница существующего земельного участка, его кадастровый номер
- 38:18:000003 — граница кадастрового квартала, его номер

Границы ЗОУИТ:

Нормативные границы ЗОУИТ:

- санитарно-защитная полоса водовода (10 м)
- охранная зона систем нефте- и газоснабжения (для нефтепровода и газопровода = 25 м, для конденсатопровода = 100 м)
- охранная зона объектов электросетевого хозяйства (для ВЛ 0.4 кВ = 2 м, для ВЛ 6 кв, 10 кВ = 10 м, для ВЛ 35 кВ = 15 м, для ВЛ 110 кв = 20 м, для ВЛ 220 кВ = 25 м)
- береговая полоса (5 м, 20 м)
- прибрежная защитная полоса (50 м)
- водоохранная зона (50 м, 100 м, 200 м)

Утверждённые в установленном порядке границы ЗОУИТ:

- охранная зона систем нефте- и газоснабжения
- охранная зона объектов электросетевого хозяйства
- охранная зона линий и сооружений связи

Проектируемые коммуникации:

- дорога обычного типа местного значения
- кабель электрохимической защиты
- кабель силовой
- ВЛ 6 кВ
- эстакада кабельная
- трубопровод промысловый

Существующие коммуникации:

- нефтепровод промысловый
- нефтепровод прочий
- конденсатопровод
- газопровод ПНГ (попутный нефтяной газ)
- 0.4 — линия электропередач 0,4 кВ
- 6 — линия электропередач 6 кВ
- 10 — линия электропередач 10 кВ
- 35 — линия электропередач 35 кВ
- 110 — линия электропередач 110 кВ
- 220 — линия электропередач 220 кВ
- W — кабель электрический подземный
- водовод высокого давления
- эстакада кабельная

Изм.	Кол.уч.	Лист	№ док.	Подп.	Дата
Разработал		Сухарев Д.В.			10.17
		Богомол И.С.			10.17
		Роголёва Е.Н.			10.17
Проверил		Астахова Ю.В.			10.17
Н. контроль		Мироманова А.Л.			10.17

Иркутская область

Документация по планировке территории (проект планировки территории, содержащий проект межевания территории) для размещения объекта «Трубопроводная система транспорта продуктов переработки природного и попутного нефтяного газа Ярактинского НГКМ, Марковского НГКМ до города Усть-Кут. Этапы 1, 2»


Заказчик: ИРКУТСКАЯ НЕФТЯНАЯ КОМПАНИЯ

Стадия	Лист	Листов
П	110	158

Чертёж обоснования проекта межевания территории

М 1:5000

ООО "СЕРВИСТА"
Иркутск, ул. Байкальская, дом 105А, оф. 505

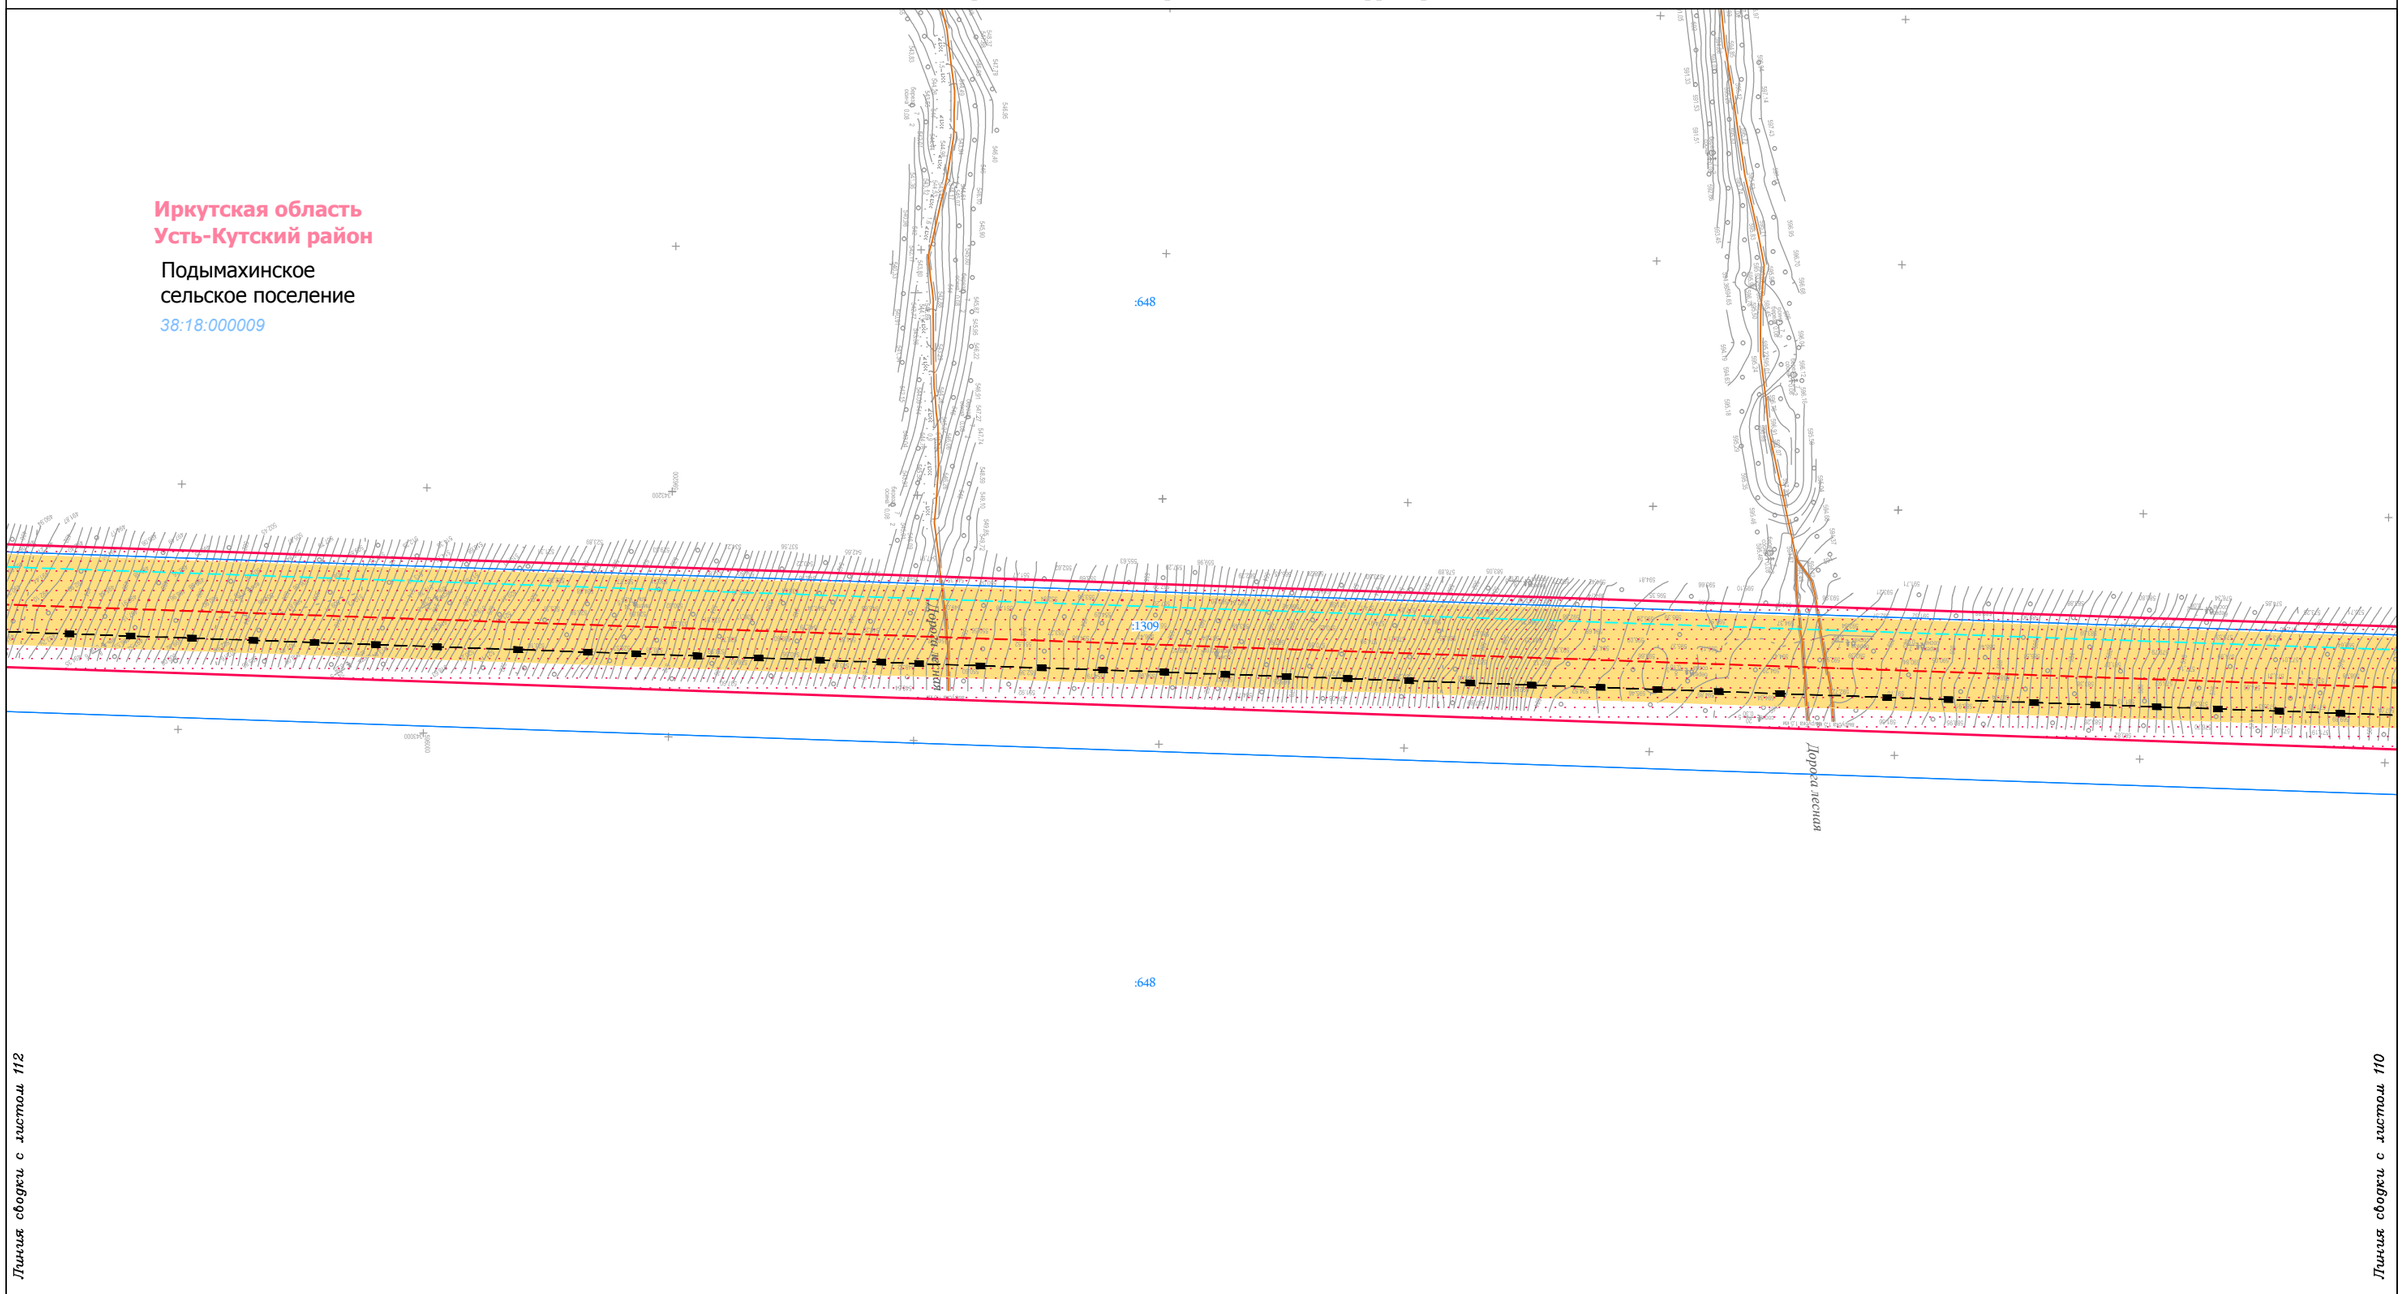

Условные обозначения:

- граница муниципального район
- граница городского поселения
- граница сельского поселения
- граница населенного пункта
- дорога обычного типа федерального значения
- дорога обычного типа местного значения
- зимняя дорога обычного типа
- местного значения
- реки, каналы, водотоки, озёра
- граница территории, в отношении которой осуществляется подготовка проекта планировки территории по объекту «Трубопроводная система транспорта продуктов переработки природного и попутного нефтяного газа Ярактинского НГКМ, Марковского НГКМ до города Усть-Кут. Этапы 1, 2»
- граница зоны планируемого размещения линейного объекта «Трубопроводная система транспорта продуктов переработки природного и попутного нефтяного газа Ярактинского НГКМ, Марковского НГКМ до города Усть-Кут. Этапы 1, 2»

Земельные участки, учтённые в НГРН:

- :1334 — граница существующего земельного участка, его кадастровый номер
- 38:18:000003 — граница кадастрового квартала, его номер

Границы ЗОУИТ:

Нормативные границы ЗОУИТ:

- санитарно-защитная полоса водовода (10 м)
- охранная зона систем нефте- и газоснабжения (для нефтепровода и газопровода = 25 м, для конденсатопровода = 100 м)
- охранная зона объектов электросетевого хозяйства (для ВЛ 0.4 кВ = 2 м, для ВЛ 6 кв, 10 кВ = 10 м, для ВЛ 35 кВ = 15 м, для ВЛ 110 кв = 20 м, для ВЛ 220 кВ = 25 м)
- береговая полоса (5 м, 20 м)
- прибрежная защитная полоса (50 м)
- водоохранная зона (50 м, 100 м, 200 м)

Утверждённые в установленном порядке границы ЗОУИТ:

- охранная зона систем нефте- и газоснабжения
- охранная зона объектов электросетевого хозяйства
- охранная зона линий и сооружений связи

Проектируемые коммуникации:

- дорога обычного типа местного значения
- кабель электрохимической защиты
- кабель силовой
- ВЛ 6 кВ
- эстакада кабельная
- трубопровод промысловый

Существующие коммуникации:

- нефтепровод промысловый
- нефтепровод прочий
- конденсатопровод
- газопровод ПНГ (попутный нефтяной газ)
- 0.4 — линия электропередач 0,4 кВ
- 6 — линия электропередач 6 кВ
- 10 — линия электропередач 10 кВ
- 35 — линия электропередач 35 кВ
- 110 — линия электропередач 110 кВ
- 220 — линия электропередач 220 кВ
- W — кабель электрический подземный
- водовод высокого давления
- эстакада кабельная

Изм.	Кол.уч.	Лист	№ док.	Подп.	Дата
Разработал		Сухарев Д.В.			10.17
		Богомол И.С.			10.17
		Роголёва Е.Н.			10.17
Проверил		Астахова Ю.В.			10.17
Н. контроль		Мироманова А.Л.			10.17

Иркутская область

Документация по планировке территории (проект планировки территории, содержащий проект межевания территории) для размещения объекта «Трубопроводная система транспорта продуктов переработки природного и попутного нефтяного газа Ярактинского НГКМ, Марковского НГКМ до города Усть-Кут. Этапы 1, 2»

Заказчик: ИРКУТСКАЯ НЕФТЯНАЯ КОМПАНИЯ

Стадия	Лист	Листов
П	111	158

Чертёж обоснования проекта межевания территории


М 1:5000

ООО "СЕРВИСТА"
Иркутск, ул. Байкальская, дом 105А, оф. 505

Иркутская область
Усть-Кутский район

Подымахинское
сельское поселение

38:18:000009

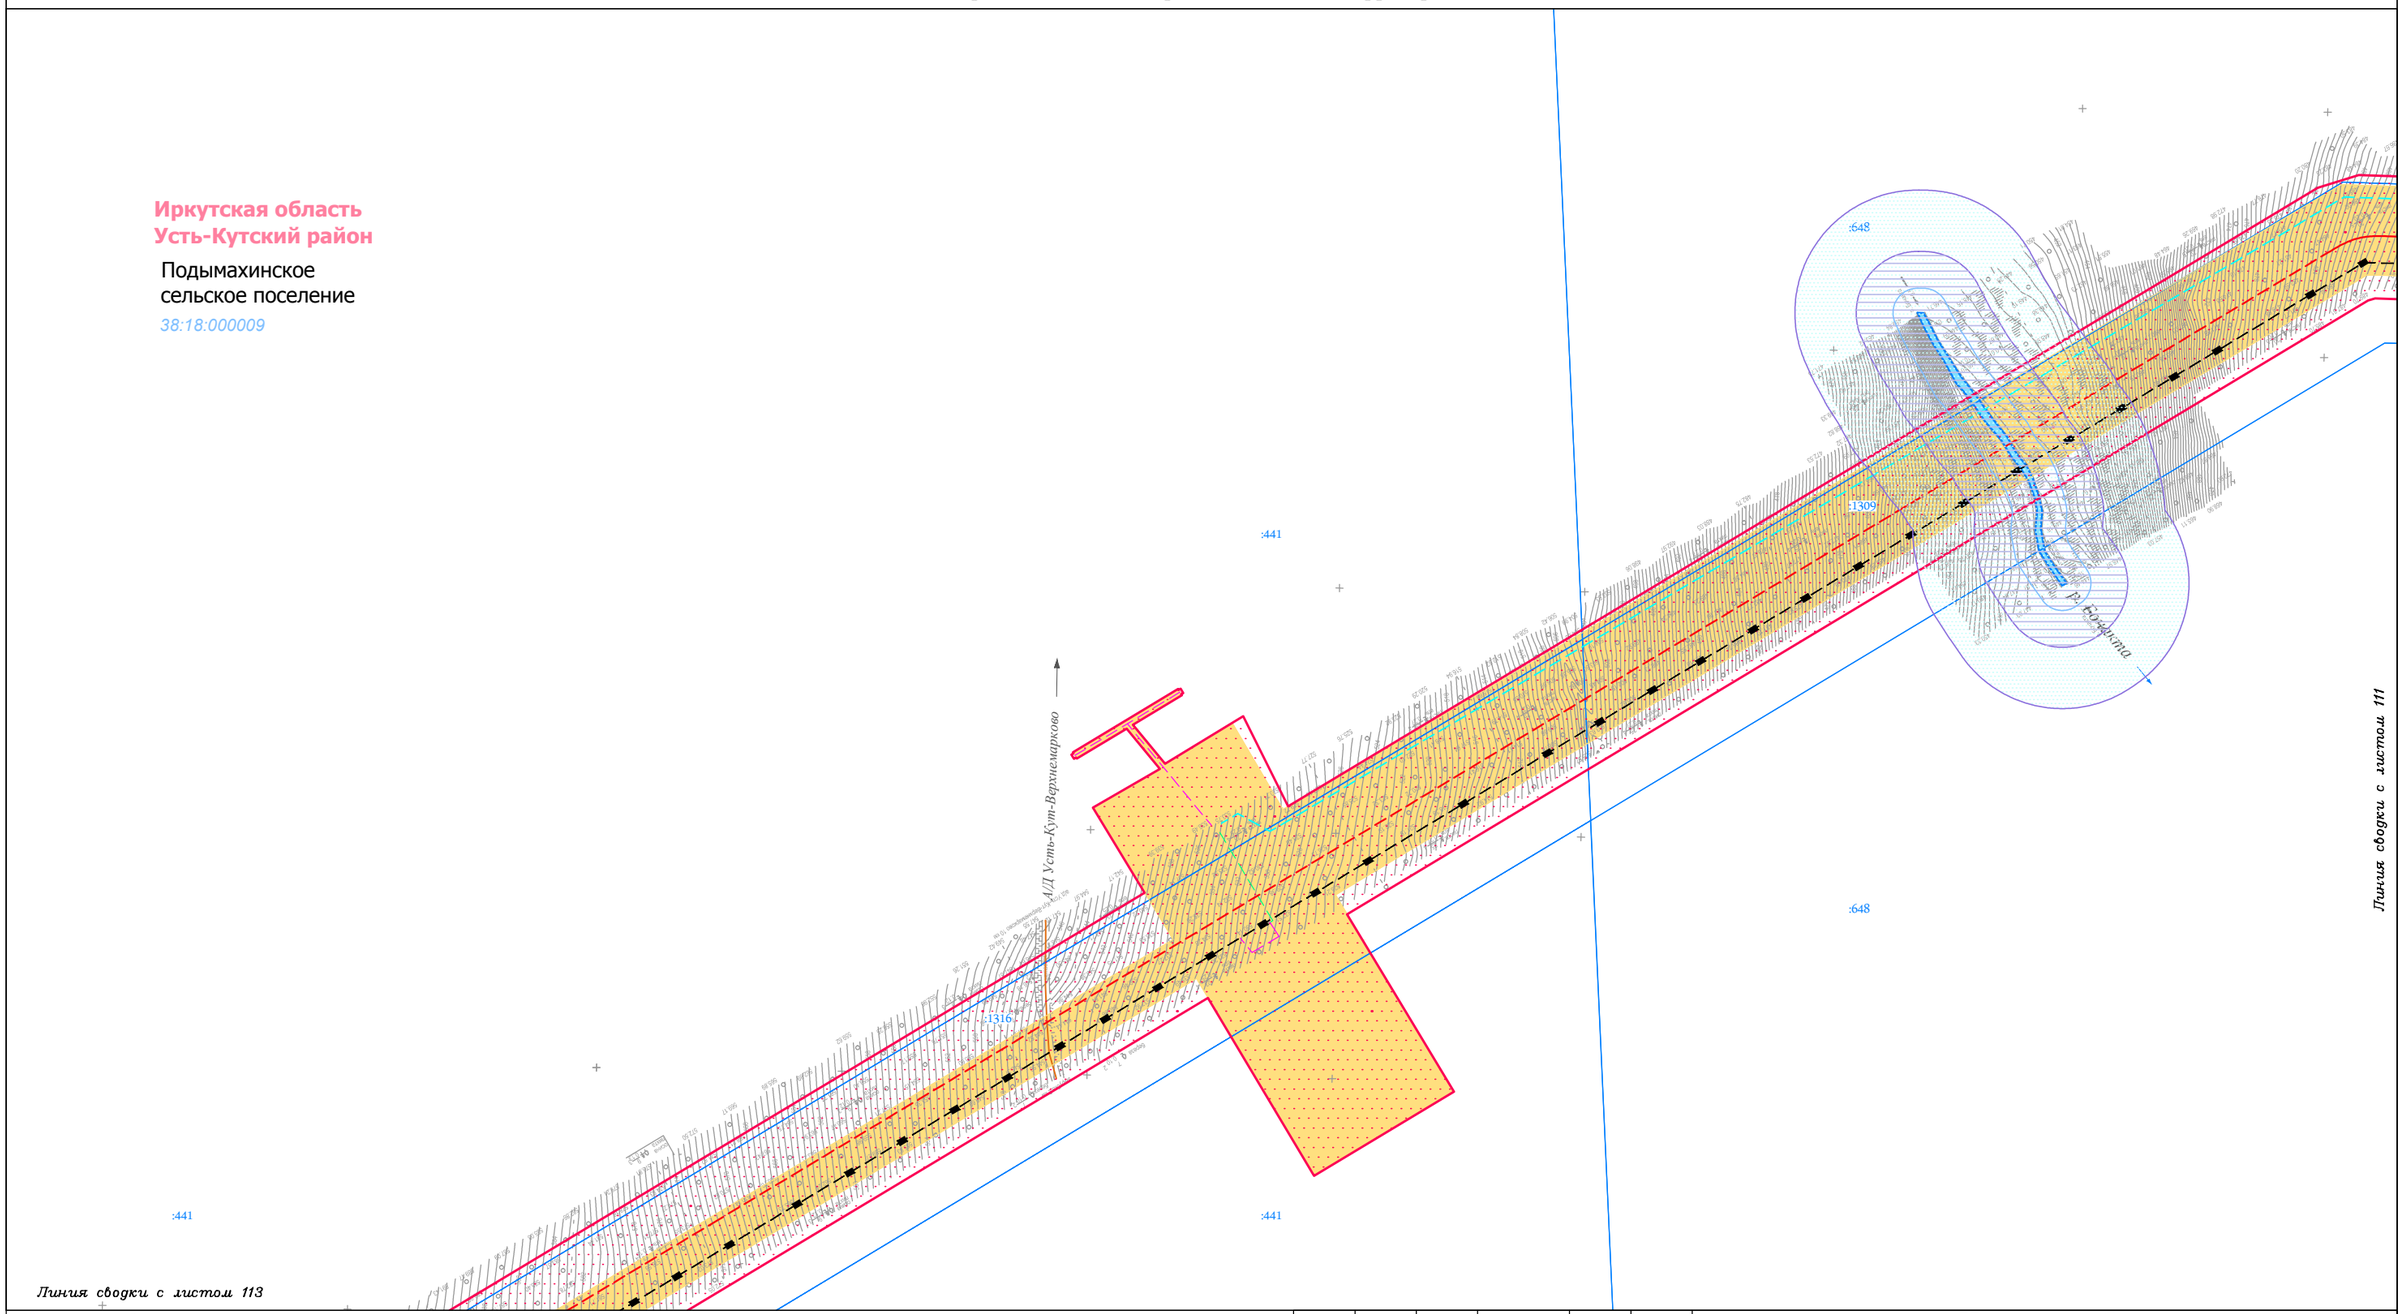

Условные обозначения:

- граница муниципального район
- граница городского поселения
- граница сельского поселения
- граница населенного пункта
- дорога обычного типа федерального значения
- дорога обычного типа местного значения
- зимняя дорога обычного типа
- местного значения
- реки, каналы, водотоки, озёра
- граница территории, в отношении которой осуществляется подготовка проекта планировки территории по объекту «Трубопроводная система транспорта продуктов переработки природного и попутного нефтяного газа Ярактинского НГКМ, Марковского НГКМ до города Усть-Кут. Этапы 1, 2»
- граница зоны планируемого размещения линейного объекта «Трубопроводная система транспорта продуктов переработки природного и попутного нефтяного газа Ярактинского НГКМ, Марковского НГКМ до города Усть-Кут. Этапы 1, 2»

Земельные участки, учтённые в НГРН:

- :1334 — граница существующего земельного участка, его кадастровый номер
- 38:18:000003 — граница кадастрового квартала, его номер

Границы ЗОУИТ:

Нормативные границы ЗОУИТ:

- санитарно-защитная полоса водовода (10 м)
- охранная зона систем нефте- и газоснабжения (для нефтепровода и газопровода = 25 м, для конденсатопровода = 100 м)
- охранная зона объектов электросетевого хозяйства (для ВЛ 0.4 кВ = 2 м, для ВЛ 6 кв, 10 кВ = 10 м, для ВЛ 35 кВ = 15 м, для ВЛ 110 кв = 20 м, для ВЛ 220 кВ = 25 м)
- береговая полоса (5 м, 20 м)
- прибрежная защитная полоса (50 м)
- водоохранная зона (50 м, 100 м, 200 м)

Утверждённые в установленном порядке границы ЗОУИТ:

- охранная зона систем нефте- и газоснабжения
- охранная зона объектов электросетевого хозяйства
- охранная зона линий и сооружений связи

Проектируемые коммуникации:

- дорога обычного типа местного значения
- кабель электрохимической защиты
- кабель силовой
- ВЛ 6 кВ
- эстакада кабельная
- трубопровод промысловый

Существующие коммуникации:

- нефтепровод промысловый
- нефтепровод прочий
- конденсатопровод
- газопровод ПНГ (попутный нефтяной газ)
- 0.4 — линия электропередач 0,4 кВ
- 6 — линия электропередач 6 кВ
- 10 — линия электропередач 10 кВ
- 35 — линия электропередач 35 кВ
- 110 — линия электропередач 110 кВ
- 220 — линия электропередач 220 кВ
- W — кабель электрический подземный
- водовод высокого давления
- эстакада кабельная

Изм.	Кол.уч.	Лист	№ док.	Подп.	Дата
Разработал		Сухарев Д.В.			10.17
		Богомол И.С.			10.17
		Роголёва Е.Н.			10.17
Проверил		Астахова Ю.В.			10.17
Н. контроль		Мироманова А.Л.			10.17

Иркутская область

Документация по планировке территории (проект планировки территории, содержащий проект межевания территории) для размещения объекта «Трубопроводная система транспорта продуктов переработки природного и попутного нефтяного газа Ярактинского НГКМ, Марковского НГКМ до города Усть-Кут. Этапы 1, 2»

Заказчик: ИРКУТСКАЯ НЕФТЯНАЯ КОМПАНИЯ


Стадия	Лист	Листов
П	112	158

Чертёж обоснования проекта межевания территории

М 1:5000

ООО "СЕРВИСТА"
Иркутск, ул. Байкальская, дом 105А, оф. 505

СЕРВИСТА

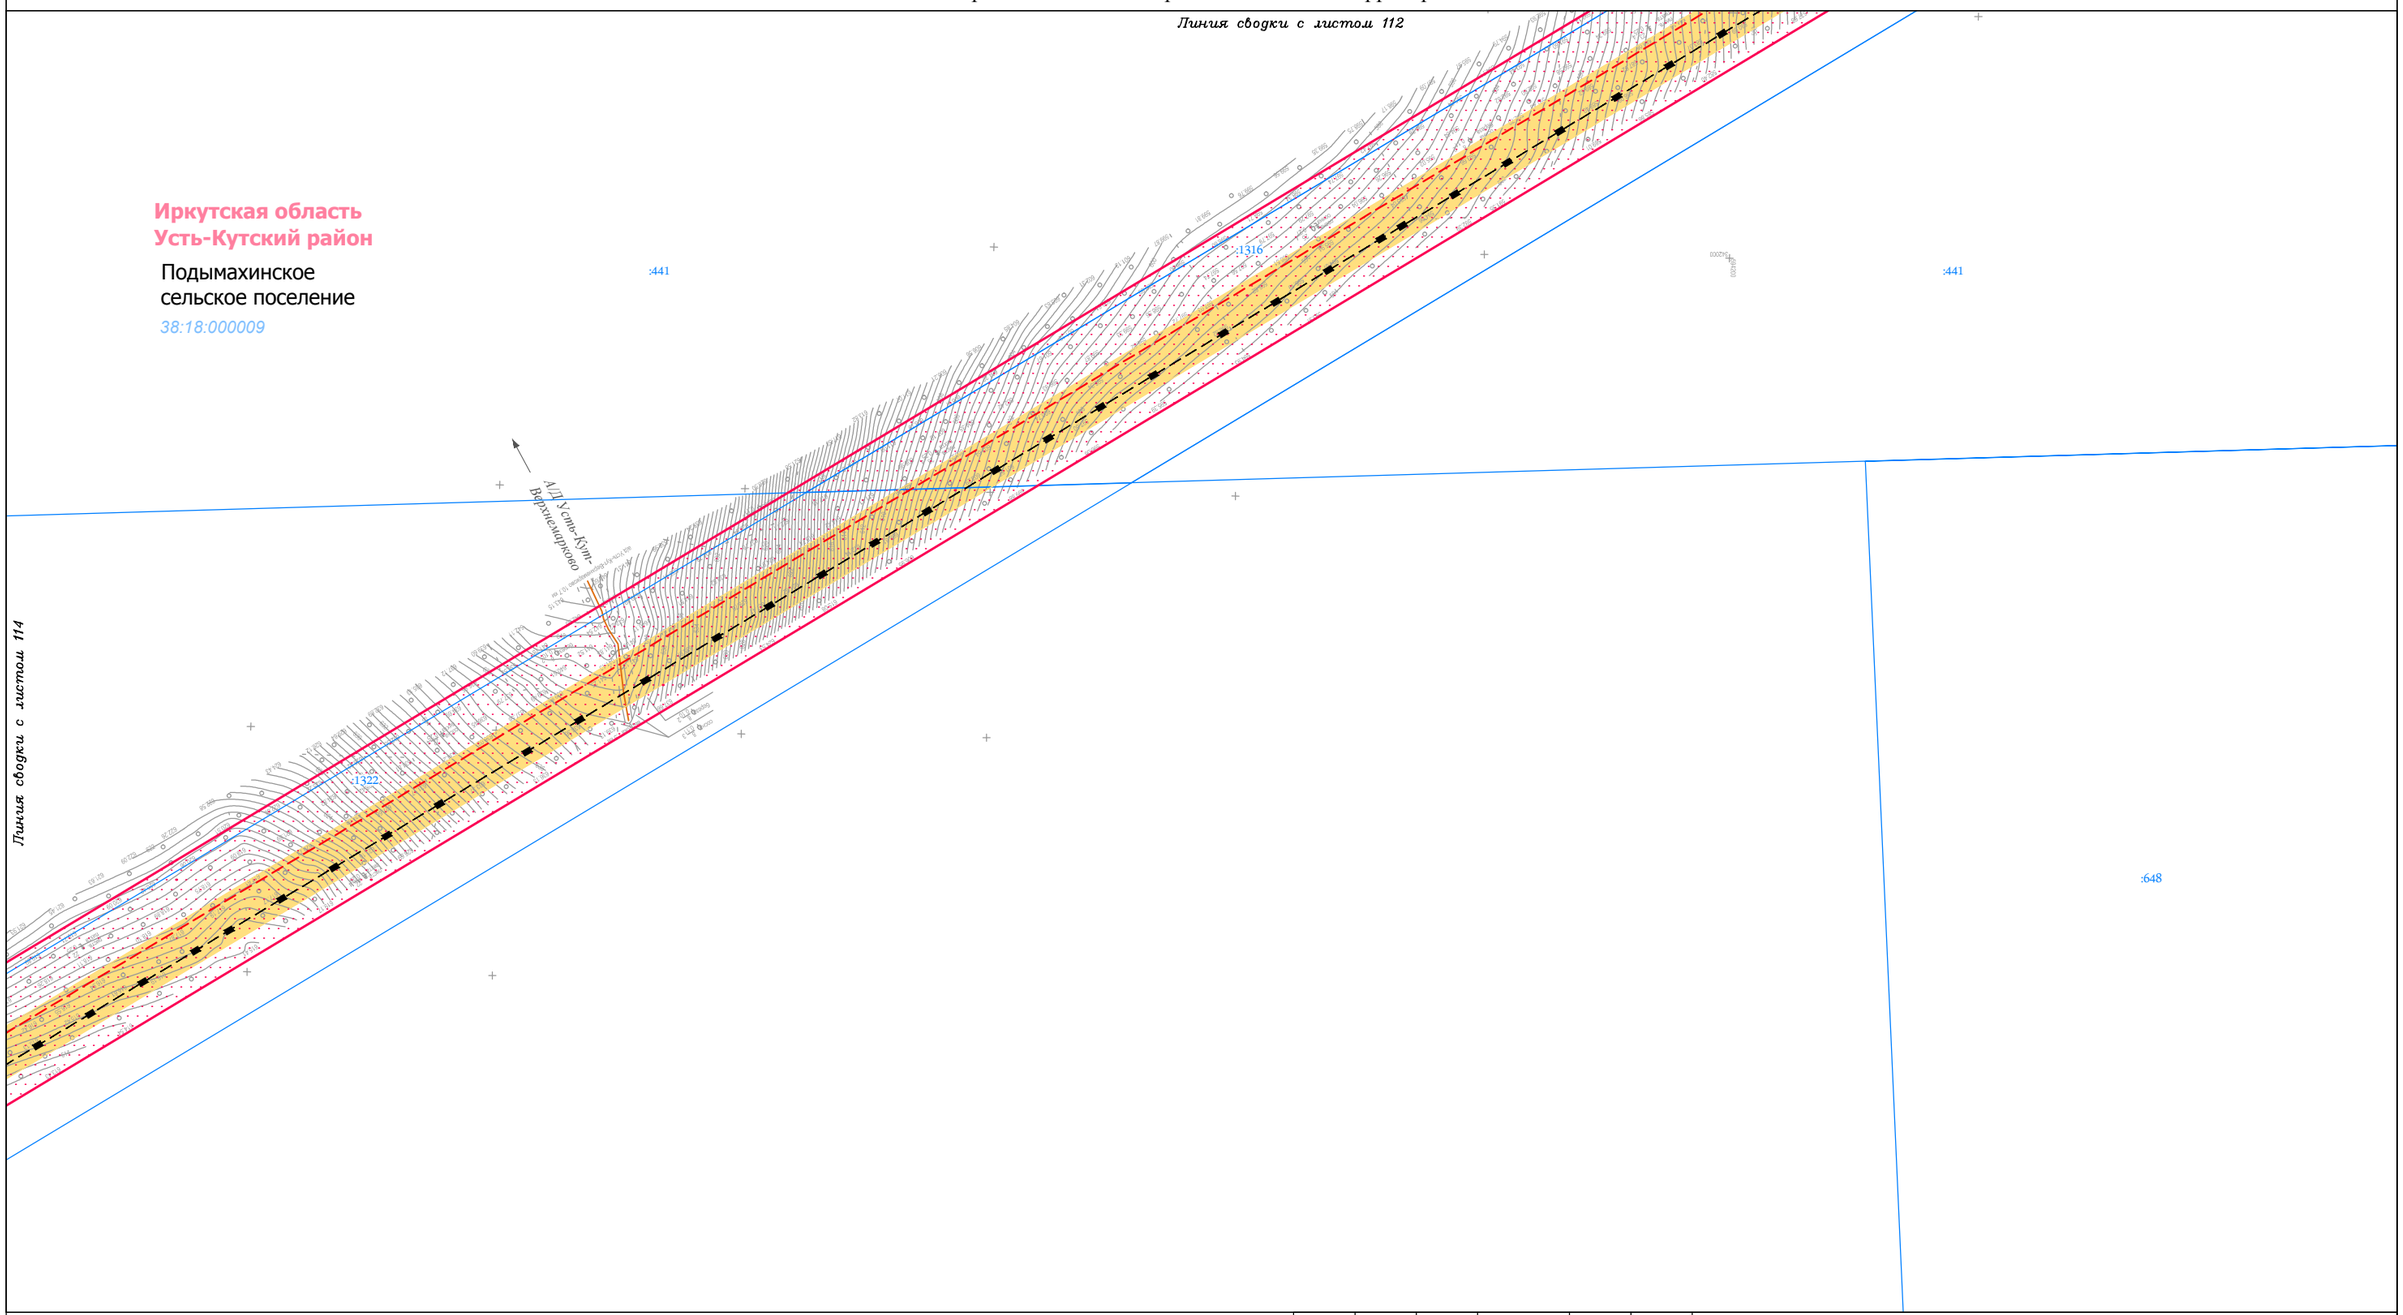

Условные обозначения:

- граница муниципального район
- граница городского поселения
- граница сельского поселения
- граница населенного пункта
- дорога обычного типа федерального значения
- дорога обычного типа местного значения
- зимняя дорога обычного типа
- реки, каналы, водотоки, озёра
- граница территории, в отношении которой осуществляется подготовка проекта планировки территории по объекту «Трубопроводная система транспорта продуктов переработки природного и попутного нефтяного газа Ярактинского НГКМ, Марковского НГКМ до города Усть-Кут. Этапы 1, 2»
- граница зоны планируемого размещения линейного объекта «Трубопроводная система транспорта продуктов переработки природного и попутного нефтяного газа Ярактинского НГКМ, Марковского НГКМ до города Усть-Кут. Этапы 1, 2»

Земельные участки, учтённые в НГРН:

- :1334 — граница существующего земельного участка, его кадастровый номер
- 38:18:000003 — граница кадастрового квартала, его номер

Границы ЗОУИТ:

Нормативные границы ЗОУИТ:

- санитарно-защитная полоса водовода (10 м)
- охранная зона систем нефте- и газоснабжения (для нефтепровода и газопровода = 25 м, для конденсатопровода = 100 м)
- охранная зона объектов электросетевого хозяйства (для ВЛ 0.4 кВ = 2 м, для ВЛ 6 кв, 10 кВ = 10 м, для ВЛ 35 кВ = 15 м, для ВЛ 110 кв = 20 м, для ВЛ 220 кВ = 25 м)
- береговая полоса (5 м, 20 м)
- прибрежная защитная полоса (50 м)
- водоохранная зона (50 м, 100 м, 200 м)

Утверждённые в установленном порядке границы ЗОУИТ:

- охранная зона систем нефте- и газоснабжения
- охранная зона объектов электросетевого хозяйства
- охранная зона линий и сооружений связи

Проектируемые коммуникации:

- дорога обычного типа местного значения
- кабель электрохимической защиты
- кабель силовой
- ВЛ 6 кВ
- эстакада кабельная
- трубопровод промысловый

Существующие коммуникации:

- нефтепровод промысловый
- нефтепровод прочий
- конденсатопровод
- газопровод ПНГ (попутный нефтяной газ)
- 0.4 — линия электропередач 0,4 кВ
- 6 — линия электропередач 6 кВ
- 10 — линия электропередач 10 кВ
- 35 — линия электропередач 35 кВ
- 110 — линия электропередач 110 кВ
- 220 — линия электропередач 220 кВ
- W — кабель электрический подземный
- водовод высокого давления
- эстакада кабельная

Изм.	Кол.уч.	Лист	№ док.	Подп.	Дата
Разработал		Сухарев Д.В.			10.17
		Богомол И.С.			10.17
		Роголёва Е.Н.			10.17
Проверил		Астахова Ю.В.			10.17
Н. контроль		Мироманова А.Л.			10.17

Иркутская область

Документация по планировке территории (проект планировки территории, содержащий проект межевания территории) для размещения объекта «Трубопроводная система транспорта продуктов переработки природного и попутного нефтяного газа Ярактинского НГКМ, Марковского НГКМ до города Усть-Кут. Этапы 1, 2»

Заказчик: ИРКУТСКАЯ НЕФТЯНАЯ КОМПАНИЯ

Стадия	Лист	Листов
П	113	158

Чертёж обоснования проекта межевания территории


М 1:5000

ООО "СЕРВИСТА"
Иркутск, ул. Байкальская, дом 105А, оф. 505

Иркутская область
Усть-Кутский район

Подымахинское
сельское поселение

38:18:000009

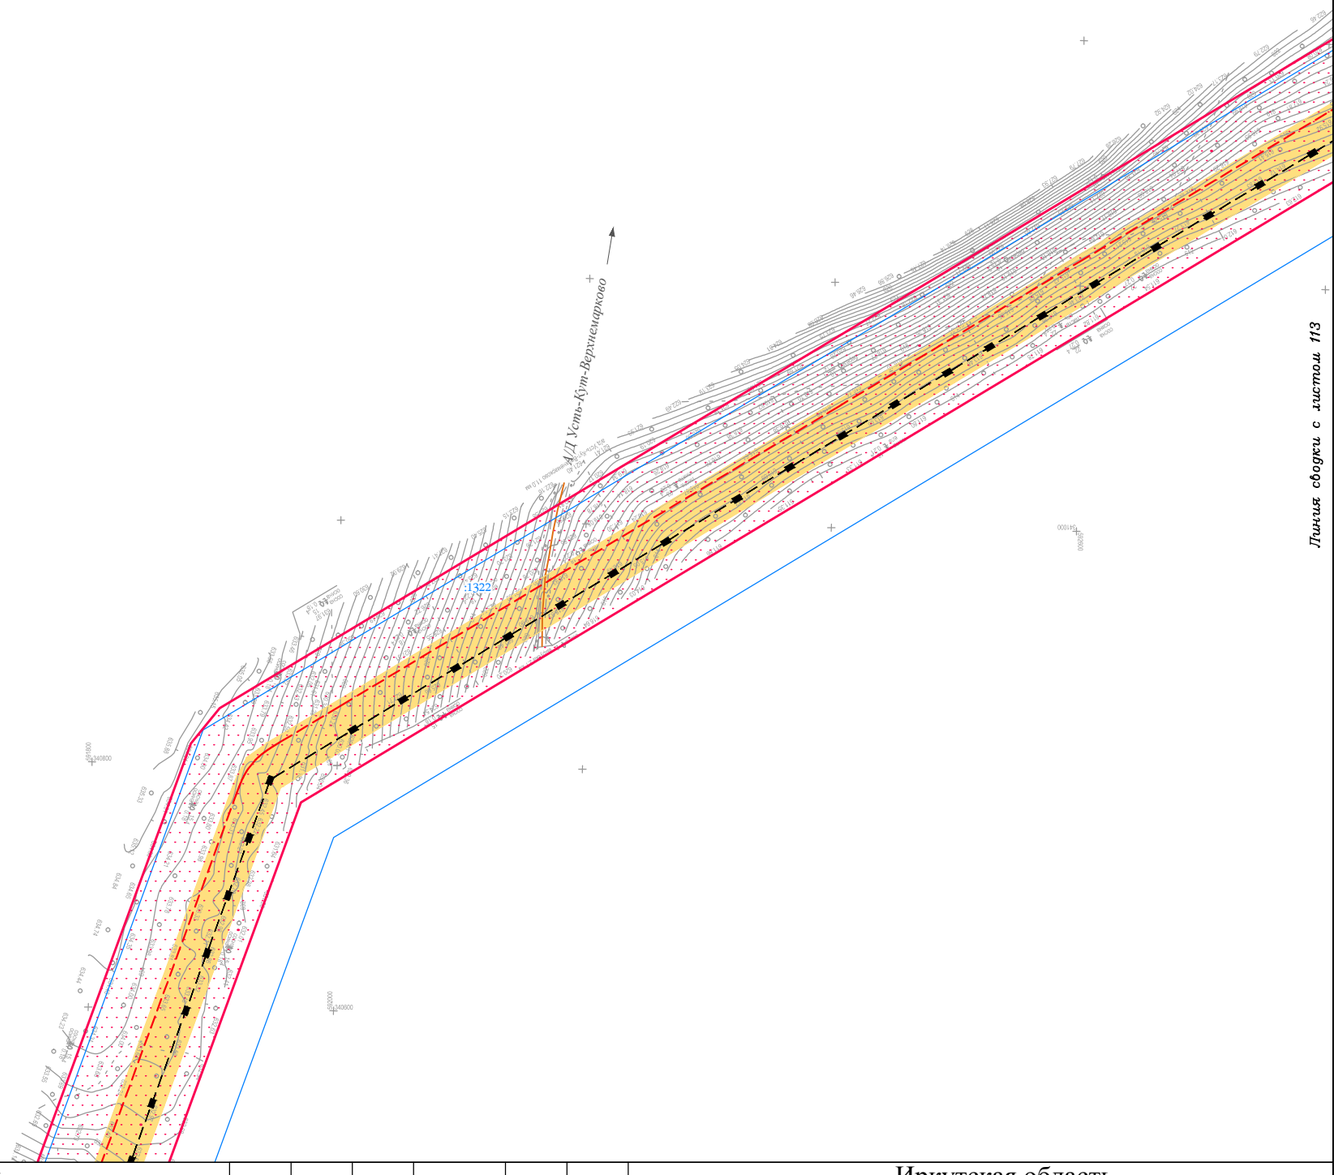

Линия сводки с листом 115

Условные обозначения:

- граница муниципального район
- граница городского поселения
- граница сельского поселения
- граница населенного пункта
- дорога обычного типа федерального значения
- дорога обычного типа местного значения
- зимняя дорога обычного типа
- местного значения
- реки, каналы, водотоки, озёра
- граница территории, в отношении которой осуществляется подготовка проекта планировки территории по объекту «Трубопроводная система транспорта продуктов переработки природного и попутного нефтяного газа Ярактинского НГКМ, Марковского НГКМ до города Усть-Кут. Этапы 1, 2»
- граница зоны планируемого размещения линейного объекта «Трубопроводная система транспорта продуктов переработки природного и попутного нефтяного газа Ярактинского НГКМ, Марковского НГКМ до города Усть-Кут. Этапы 1, 2»

Земельные участки, учтённые в НГРН:

- :1334 — граница существующего земельного участка, его кадастровый номер
- 38:18:000003 — граница кадастрового квартала, его номер

Границы ЗОУИТ:

Нормативные границы ЗОУИТ:

- санитарно-защитная полоса водовода (10 м)
- охранная зона систем нефте- и газоснабжения (для нефтепровода и газопровода = 25 м, для конденсатопровода = 100 м)
- охранная зона объектов электросетевого хозяйства (для ВЛ 0.4 кВ = 2 м, для ВЛ 6 кв, 10 кВ = 10 м, для ВЛ 35 кВ = 15 м, для ВЛ 110 кв = 20 м, для ВЛ 220 кВ = 25 м)
- береговая полоса (5 м, 20 м)
- прибрежная защитная полоса (50 м)
- водоохранная зона (50 м, 100 м, 200 м)

Утверждённые в установленном порядке границы ЗОУИТ:

- охранная зона систем нефте- и газоснабжения
- охранная зона объектов электросетевого хозяйства
- охранная зона линий и сооружений связи

Проектируемые коммуникации:

- дорога обычного типа местного значения
- кабель электрохимической защиты
- кабель силовой
- ВЛ 6 кВ
- эстакада кабельная
- трубопровод промысловый

Существующие коммуникации:

- нефтепровод промысловый
- нефтепровод прочий
- конденсатопровод
- газопровод ПНГ (попутный нефтяной газ)
- 0,4 — линия электропередач 0,4 кВ
- 6 — линия электропередач 6 кВ
- 10 — линия электропередач 10 кВ
- 35 — линия электропередач 35 кВ
- 110 — линия электропередач 110 кВ
- 220 — линия электропередач 220 кВ
- W — кабель электрический подземный
- водовод высокого давления
- эстакада кабельная

Изм.	Кол.уч.	Лист	№ док.	Подп.	Дата
Разработал		*Сухарев Д.В.*			*10.17*
		Богомол И.С.			*10.17*
		Роголёва Е.Н.			*10.17*
Проверил		*Астахова Ю.В.*			*10.17*
Н. контроль		*Мироманова А.Л.*			*10.17*

Иркутская область

Документация по планировке территории (проект планировки территории, содержащий проект межевания территории) для размещения объекта «Трубопроводная система транспорта продуктов переработки природного и попутного нефтяного газа Ярактинского НГКМ, Марковского НГКМ до города Усть-Кут. Этапы 1, 2»

Заказчик:
ИРКУТСКАЯ НЕФТЯНАЯ КОМПАНИЯ

Стадия	Лист	Листов
П	114	158

Чертёж обоснования проекта межевания территории

М 1:5000


ООО "СЕРВИСТА"
Иркутск, ул. Байкальская, дом 105А, оф. 505

Линия сводки с листом 114

Иркутская область
Усть-Кутский район

Подымахинское
сельское поселение

38:18:000009

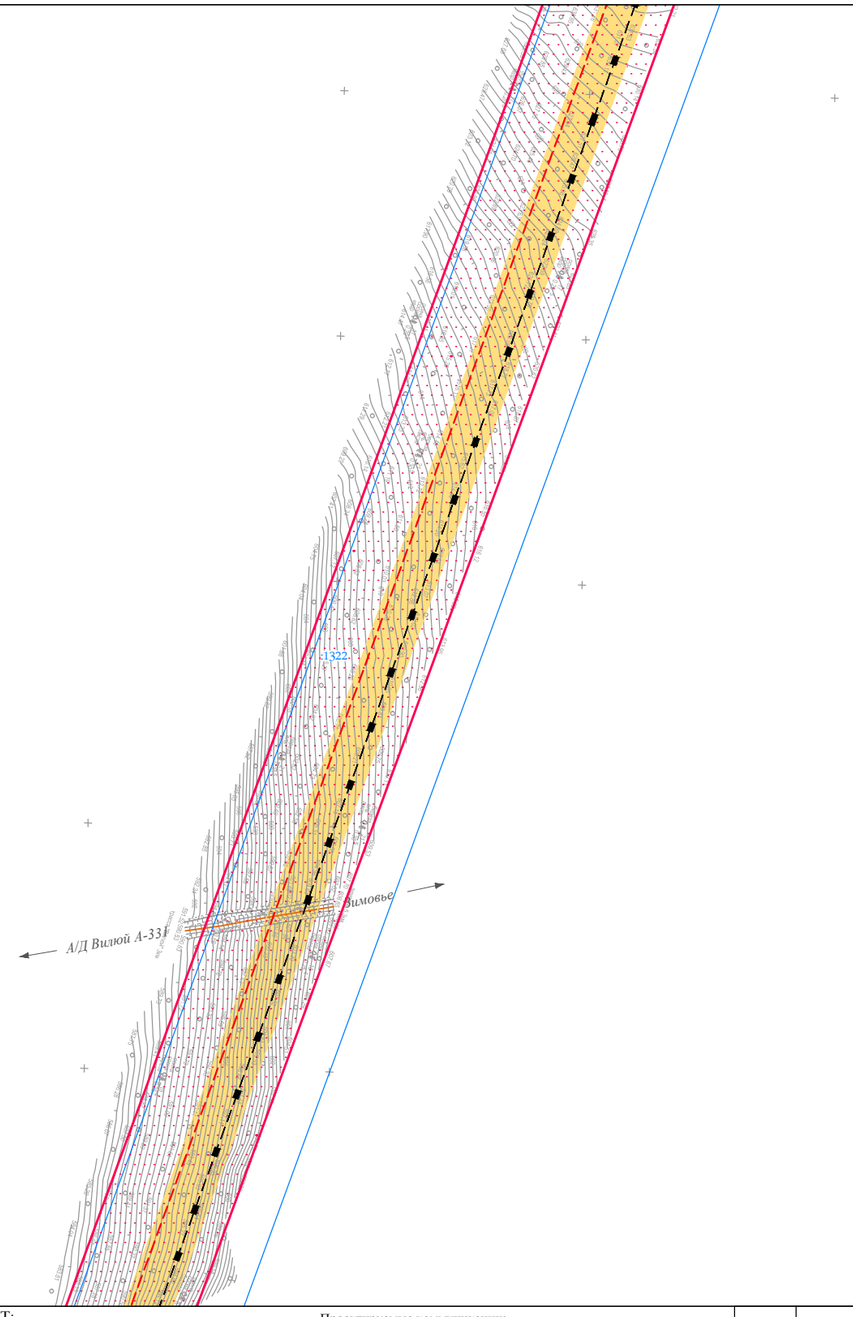

Линия сводки с листом 116

Условные обозначения:

- граница муниципального район
- граница городского поселения
- граница сельского поселения
- граница населенного пункта
- дорога обычного типа федерального значения
- дорога обычного типа местного значения
- зимняя дорога обычного типа
- местного значения
- реки, каналы, водотоки, озёра
- граница территории, в отношении которой осуществляется подготовка проекта планировки территории по объекту «Трубопроводная система транспорта продуктов переработки природного и попутного нефтяного газа Ярактинского НГКМ, Марковского НГКМ до города Усть-Кут. Этапы 1, 2»
- граница зоны планируемого размещения линейного объекта «Трубопроводная система транспорта продуктов переработки природного и попутного нефтяного газа Ярактинского НГКМ, Марковского НГКМ до города Усть-Кут. Этапы 1, 2»

Земельные участки, учтённые в НГРН:

- :1334 — граница существующего земельного участка, его кадастровый номер
- 38:18:000003 — граница кадастрового квартала, его номер

Границы ЗОУИТ:

Нормативные границы ЗОУИТ:

- санитарно-защитная полоса водовода (10 м)
- охранная зона систем нефте- и газоснабжения (для нефтепровода и газопровода = 25 м, для конденсатопровода = 100 м)
- охранная зона объектов электросетевого хозяйства (для ВЛ 0.4 кВ = 2 м, для ВЛ 6 кв, 10 кВ = 10 м, для ВЛ 35 кВ = 15 м, для ВЛ 110 кв = 20 м, для ВЛ 220 кВ = 25 м)
- береговая полоса (5 м, 20 м)
- прибрежная защитная полоса (50 м)
- водоохранная зона (50 м, 100 м, 200 м)

Утверждённые в установленном порядке границы ЗОУИТ:

- охранная зона систем нефте- и газоснабжения
- охранная зона объектов электросетевого хозяйства
- охранная зона линий и сооружений связи

Проектируемые коммуникации:

- дорога обычного типа местного значения
- кабель электрохимической защиты
- кабель силовой
- ВЛ 6 кВ
- эстакада кабельная
- трубопровод промысловый

Существующие коммуникации:

- нефтепровод промысловый
- нефтепровод прочий
- конденсатопровод
- газопровод ПНГ (попутный нефтяной газ)
- 0.4 — линия электропередач 0,4 кВ
- 6 — линия электропередач 6 кВ
- 10 — линия электропередач 10 кВ
- 35 — линия электропередач 35 кВ
- 110 — линия электропередач 110 кВ
- 220 — линия электропередач 220 кВ
- W — кабель электрический подземный
- водовод высокого давления
- эстакада кабельная

Изм.	Кол.уч.	Лист	№ док.	Подп.	Дата
Разработал		*Сухарев Д.В.*			*10.17*
		Богомол И.С.			*10.17*
		Роголёва Е.Н.			*10.17*
Проверил		*Астахова Ю.В.*			*10.17*
Н. контроль		*Мироманова А.Л.*			*10.17*

Иркутская область

Документация по планировке территории (проект планировки территории, содержащий проект межевания территории) для размещения объекта «Трубопроводная система транспорта продуктов переработки природного и попутного нефтяного газа Ярактинского НГКМ, Марковского НГКМ до города Усть-Кут. Этапы 1, 2»

Заказчик: ИРКУТСКАЯ НЕФТЯНАЯ КОМПАНИЯ


Стадия	Лист	Листов
П	115	158

Чертёж обоснования проекта межевания территории

М 1:5000

ООО "СЕРВИСТА"
Иркутск, ул. Байкальская, дом 105А, оф. 505

СЕРВИСТА

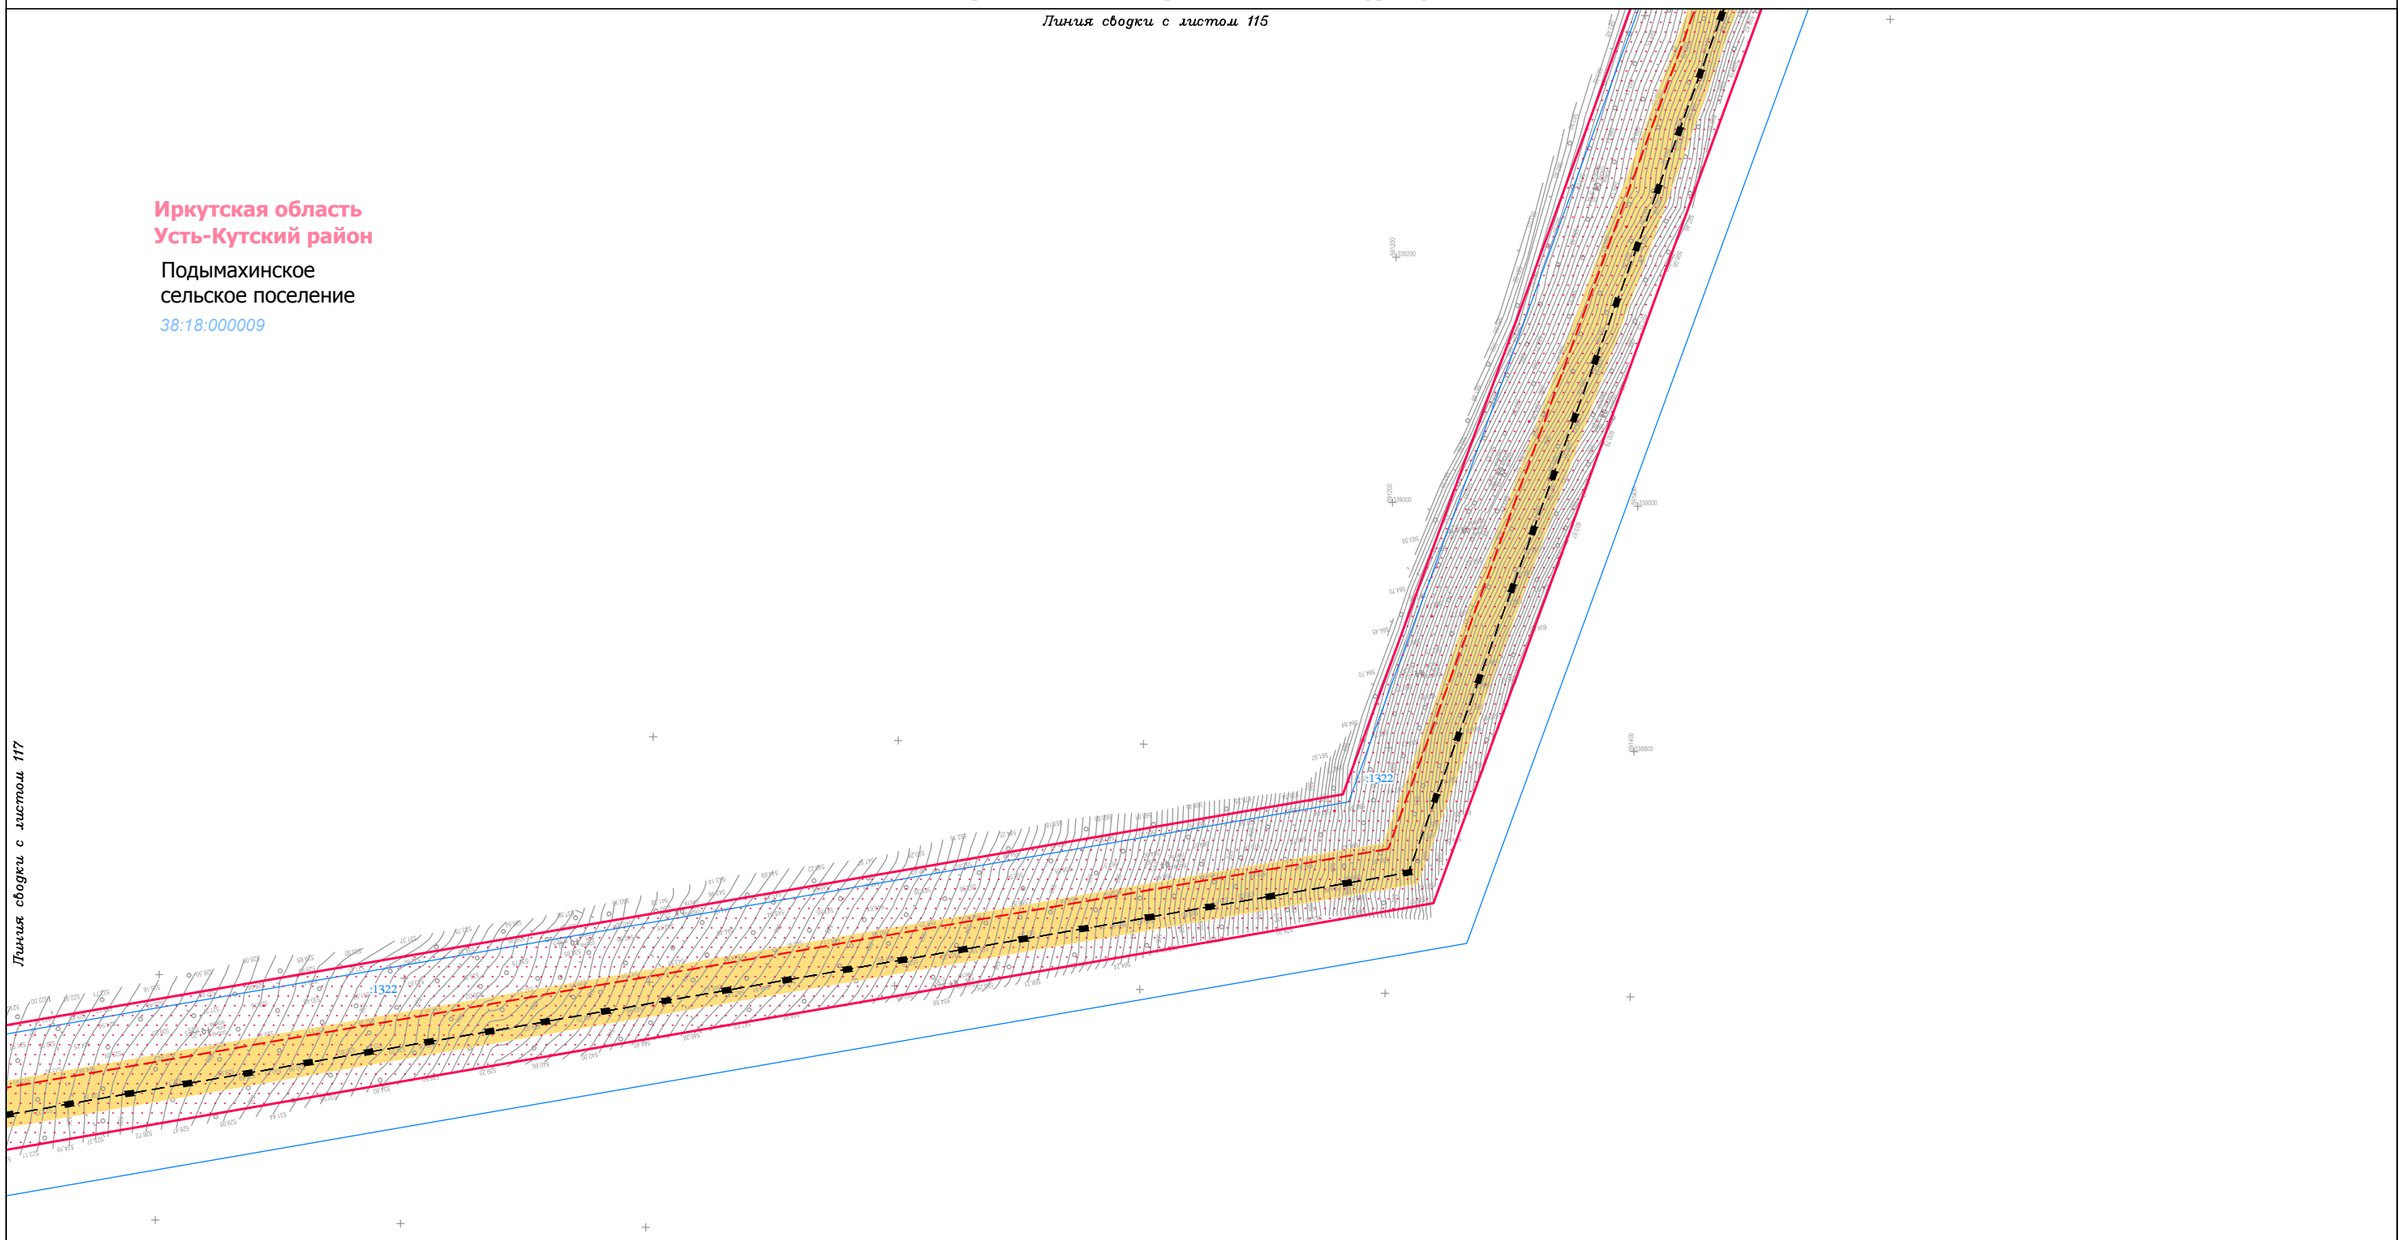

Условные обозначения:

- граница муниципального район
- граница городского поселения
- граница сельского поселения
- граница населенного пункта
- дорога обычного типа федерального значения
- дорога обычного типа местного значения
- зимняя дорога обычного типа
- местного значения
- реки, каналы, водотоки, озёра
- граница территории, в отношении которой осуществляется подготовка проекта планировки территории по объекту «Трубопроводная система транспорта продуктов переработки природного и попутного нефтяного газа Ярактинского НГКМ, Марковского НГКМ до города Усть-Кут. Этапы 1, 2»
- граница зоны планируемого размещения линейного объекта «Трубопроводная система транспорта продуктов переработки природного и попутного нефтяного газа Ярактинского НГКМ, Марковского НГКМ до города Усть-Кут. Этапы 1, 2»

Земельные участки, учтённые в НГРН:

- :1334 — граница существующего земельного участка, его кадастровый номер
- 38:18:000003 — граница кадастрового квартала, его номер

Границы ЗОУИТ:

Нормативные границы ЗОУИТ:

- санитарно-защитная полоса водовода (10 м)
- охранная зона систем нефте- и газоснабжения (для нефтепровода и газопровода = 25 м, для конденсатопровода = 100 м)
- охранная зона объектов электросетевого хозяйства (для ВЛ 0.4 кВ = 2 м, для ВЛ 6 кв, 10 кВ = 10 м, для ВЛ 35 кВ = 15 м, для ВЛ 110 кв = 20 м, для ВЛ 220 кВ = 25 м)
- береговая полоса (5 м, 20 м)
- прибрежная защитная полоса (50 м)
- водоохранная зона (50 м, 100 м, 200 м)

Утверждённые в установленном порядке границы ЗОУИТ:

- охранная зона систем нефте- и газоснабжения
- охранная зона объектов электросетевого хозяйства
- охранная зона линий и сооружений связи

Проектируемые коммуникации:

- дорога обычного типа местного значения
- кабель электрохимической защиты
- кабель силовой
- ВЛ 6 кВ
- эстакада кабельная
- трубопровод промысловый

Существующие коммуникации:

- нефтепровод промысловый
- нефтепровод прочий
- конденсатопровод
- газопровод ПНГ (попутный нефтяной газ)
- 0.4 — линия электропередач 0,4 кВ
- 6 — линия электропередач 6 кВ
- 10 — линия электропередач 10 кВ
- 35 — линия электропередач 35 кВ
- 110 — линия электропередач 110 кВ
- 220 — линия электропередач 220 кВ
- W — кабель электрический подземный
- водовод высокого давления
- эстакада кабельная

Изм.	Кол.уч.	Лист	№ док.	Подп.	Дата
Разработал		Сухарев Д.В.			10.17
		Богомол И.С.			10.17
		Роголёва Е.Н.			10.17
Проверил		Астахова Ю.В.			10.17
Н. контроль		Мироманова А.Л.			10.17

Иркутская область

Документация по планировке территории (проект планировки территории, содержащий проект межевания территории) для размещения объекта «Трубопроводная система транспорта продуктов переработки природного и попутного нефтяного газа Ярактинского НГКМ, Марковского НГКМ до города Усть-Кут. Этапы 1, 2»


Заказчик: ИРКУТСКАЯ НЕФТЯНАЯ КОМПАНИЯ

Стадия	Лист	Листов
П	116	158

Чертёж обоснования проекта межевания территории

М 1:5000

ООО "СЕРВИСТА"
Иркутск, ул. Байкальская, дом 105А, оф. 505

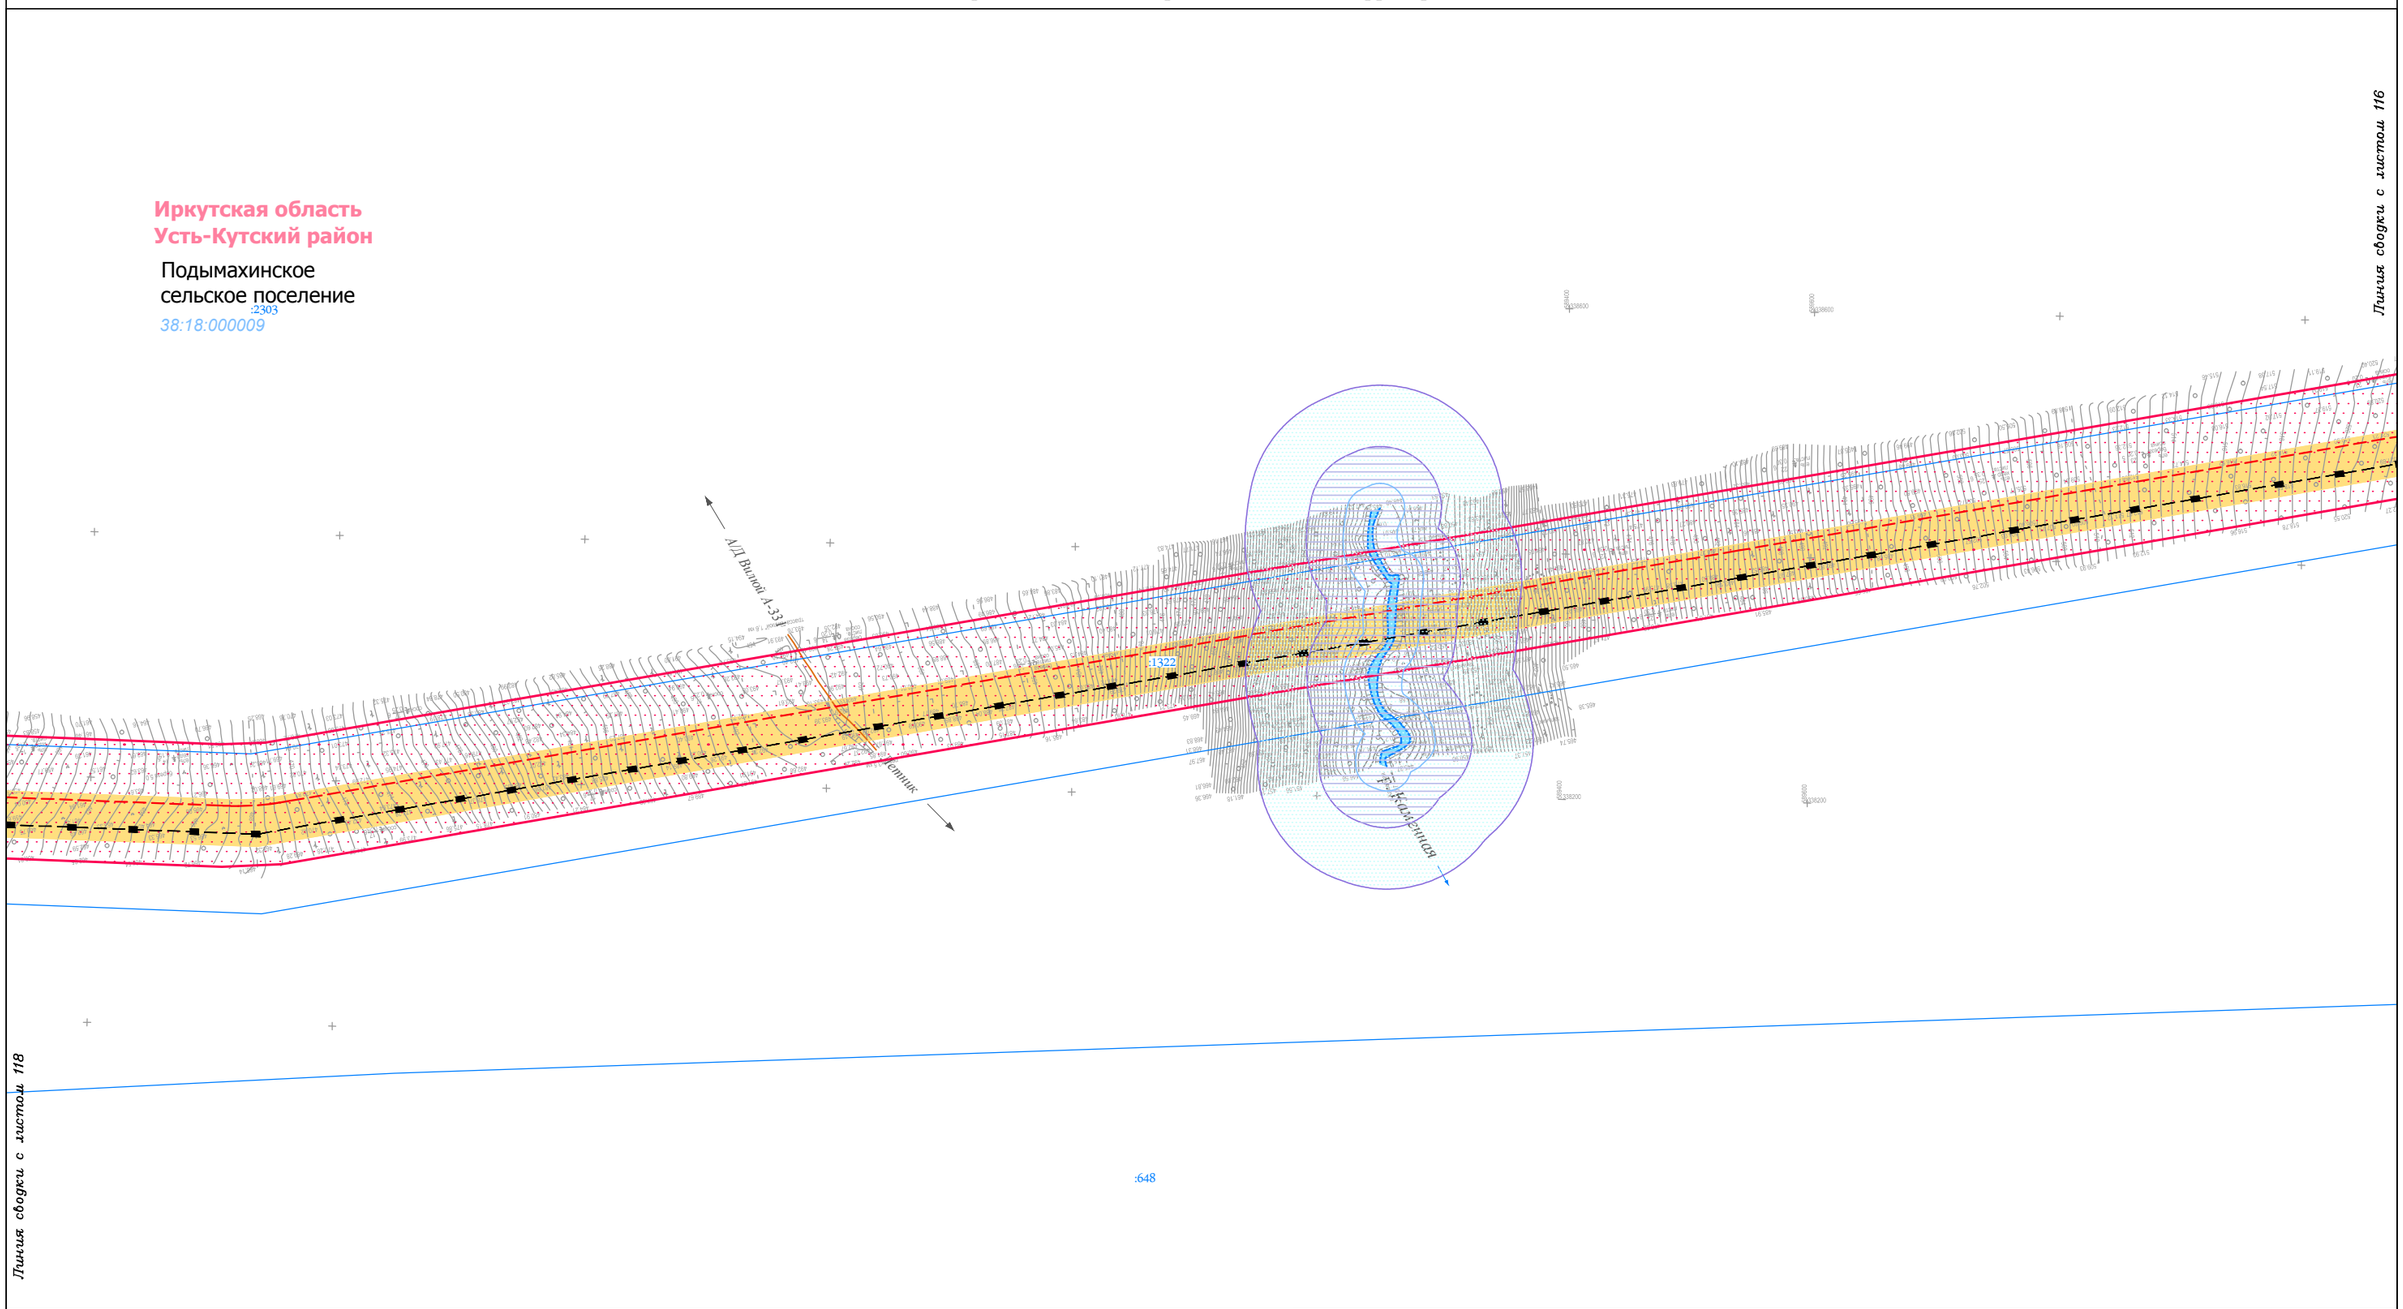

Условные обозначения:

- граница муниципального район
- граница городского поселения
- граница сельского поселения
- граница населенного пункта
- дорога обычного типа федерального значения
- дорога обычного типа местного значения
- зимняя дорога обычного типа
- местного значения
- реки, каналы, водотоки, озёра
- граница территории, в отношении которой осуществляется подготовка проекта планировки территории по объекту «Трубопроводная система транспорта продуктов переработки природного и попутного нефтяного газа Ярактинского НГКМ, Марковского НГКМ до города Усть-Кут. Этапы 1, 2»
- граница зоны планируемого размещения линейного объекта «Трубопроводная система транспорта продуктов переработки природного и попутного нефтяного газа Ярактинского НГКМ, Марковского НГКМ до города Усть-Кут. Этапы 1, 2»

Земельные участки, учтённые в НГРН:

- :1334 — граница существующего земельного участка, его кадастровый номер
- 38:18:000003 — граница кадастрового квартала, его номер

Границы ЗОУИТ:

Нормативные границы ЗОУИТ:

- санитарно-защитная полоса водовода (10 м)
- охранная зона систем нефте- и газоснабжения (для нефтепровода и газопровода = 25 м, для конденсатопровода = 100 м)
- охранная зона объектов электросетевого хозяйства (для ВЛ 0.4 кВ = 2 м, для ВЛ 6 кв, 10 кВ = 10 м, для ВЛ 35 кВ = 15 м, для ВЛ 110 кв = 20 м, для ВЛ 220 кВ = 25 м)
- береговая полоса (5 м, 20 м)
- прибрежная защитная полоса (50 м)
- водоохранная зона (50 м, 100 м, 200 м)

Утверждённые в установленном порядке границы ЗОУИТ:

- охранная зона систем нефте- и газоснабжения
- охранная зона объектов электросетевого хозяйства
- охранная зона линий и сооружений связи

Проектируемые коммуникации:

- дорога обычного типа местного значения
- кабель электрохимической защиты
- кабель силовой
- ВЛ 6 кВ
- эстакада кабельная
- трубопровод промысловый

Существующие коммуникации:

- нефтепровод промысловый
- нефтепровод прочий
- конденсатопровод
- газопровод ПНГ (попутный нефтяной газ)
- 0.4 — линия электропередач 0,4 кВ
- 6 — линия электропередач 6 кВ
- 10 — линия электропередач 10 кВ
- 35 — линия электропередач 35 кВ
- 110 — линия электропередач 110 кВ
- 220 — линия электропередач 220 кВ
- W — кабель электрический подземный
- водовод высокого давления
- эстакада кабельная

Изм.	Кол.уч.	Лист	№ док.	Подп.	Дата
Разработал		Сухарев Д.В.			10.17
		Богомол И.С.			10.17
		Роголёва Е.Н.			10.17
Проверил		Астахова Ю.В.			10.17
Н. контроль		Мироманова А.Л.			10.17

Иркутская область

Документация по планировке территории (проект планировки территории, содержащий проект межевания территории) для размещения объекта «Трубопроводная система транспорта продуктов переработки природного и попутного нефтяного газа Ярактинского НГКМ, Марковского НГКМ до города Усть-Кут. Этапы 1, 2»

Заказчик: ИРКУТСКАЯ НЕФТЯНАЯ КОМПАНИЯ

Стадия	Лист	Листов
П	117	158

Чертёж обоснования проекта межевания территории


М 1:5000

ООО "СЕРВИСТА"
Иркутск, ул. Байкальская, дом 105А, оф. 505

Иркутская область
Усть-Кутский район

Подымахинское
сельское поселение

38:18:000009

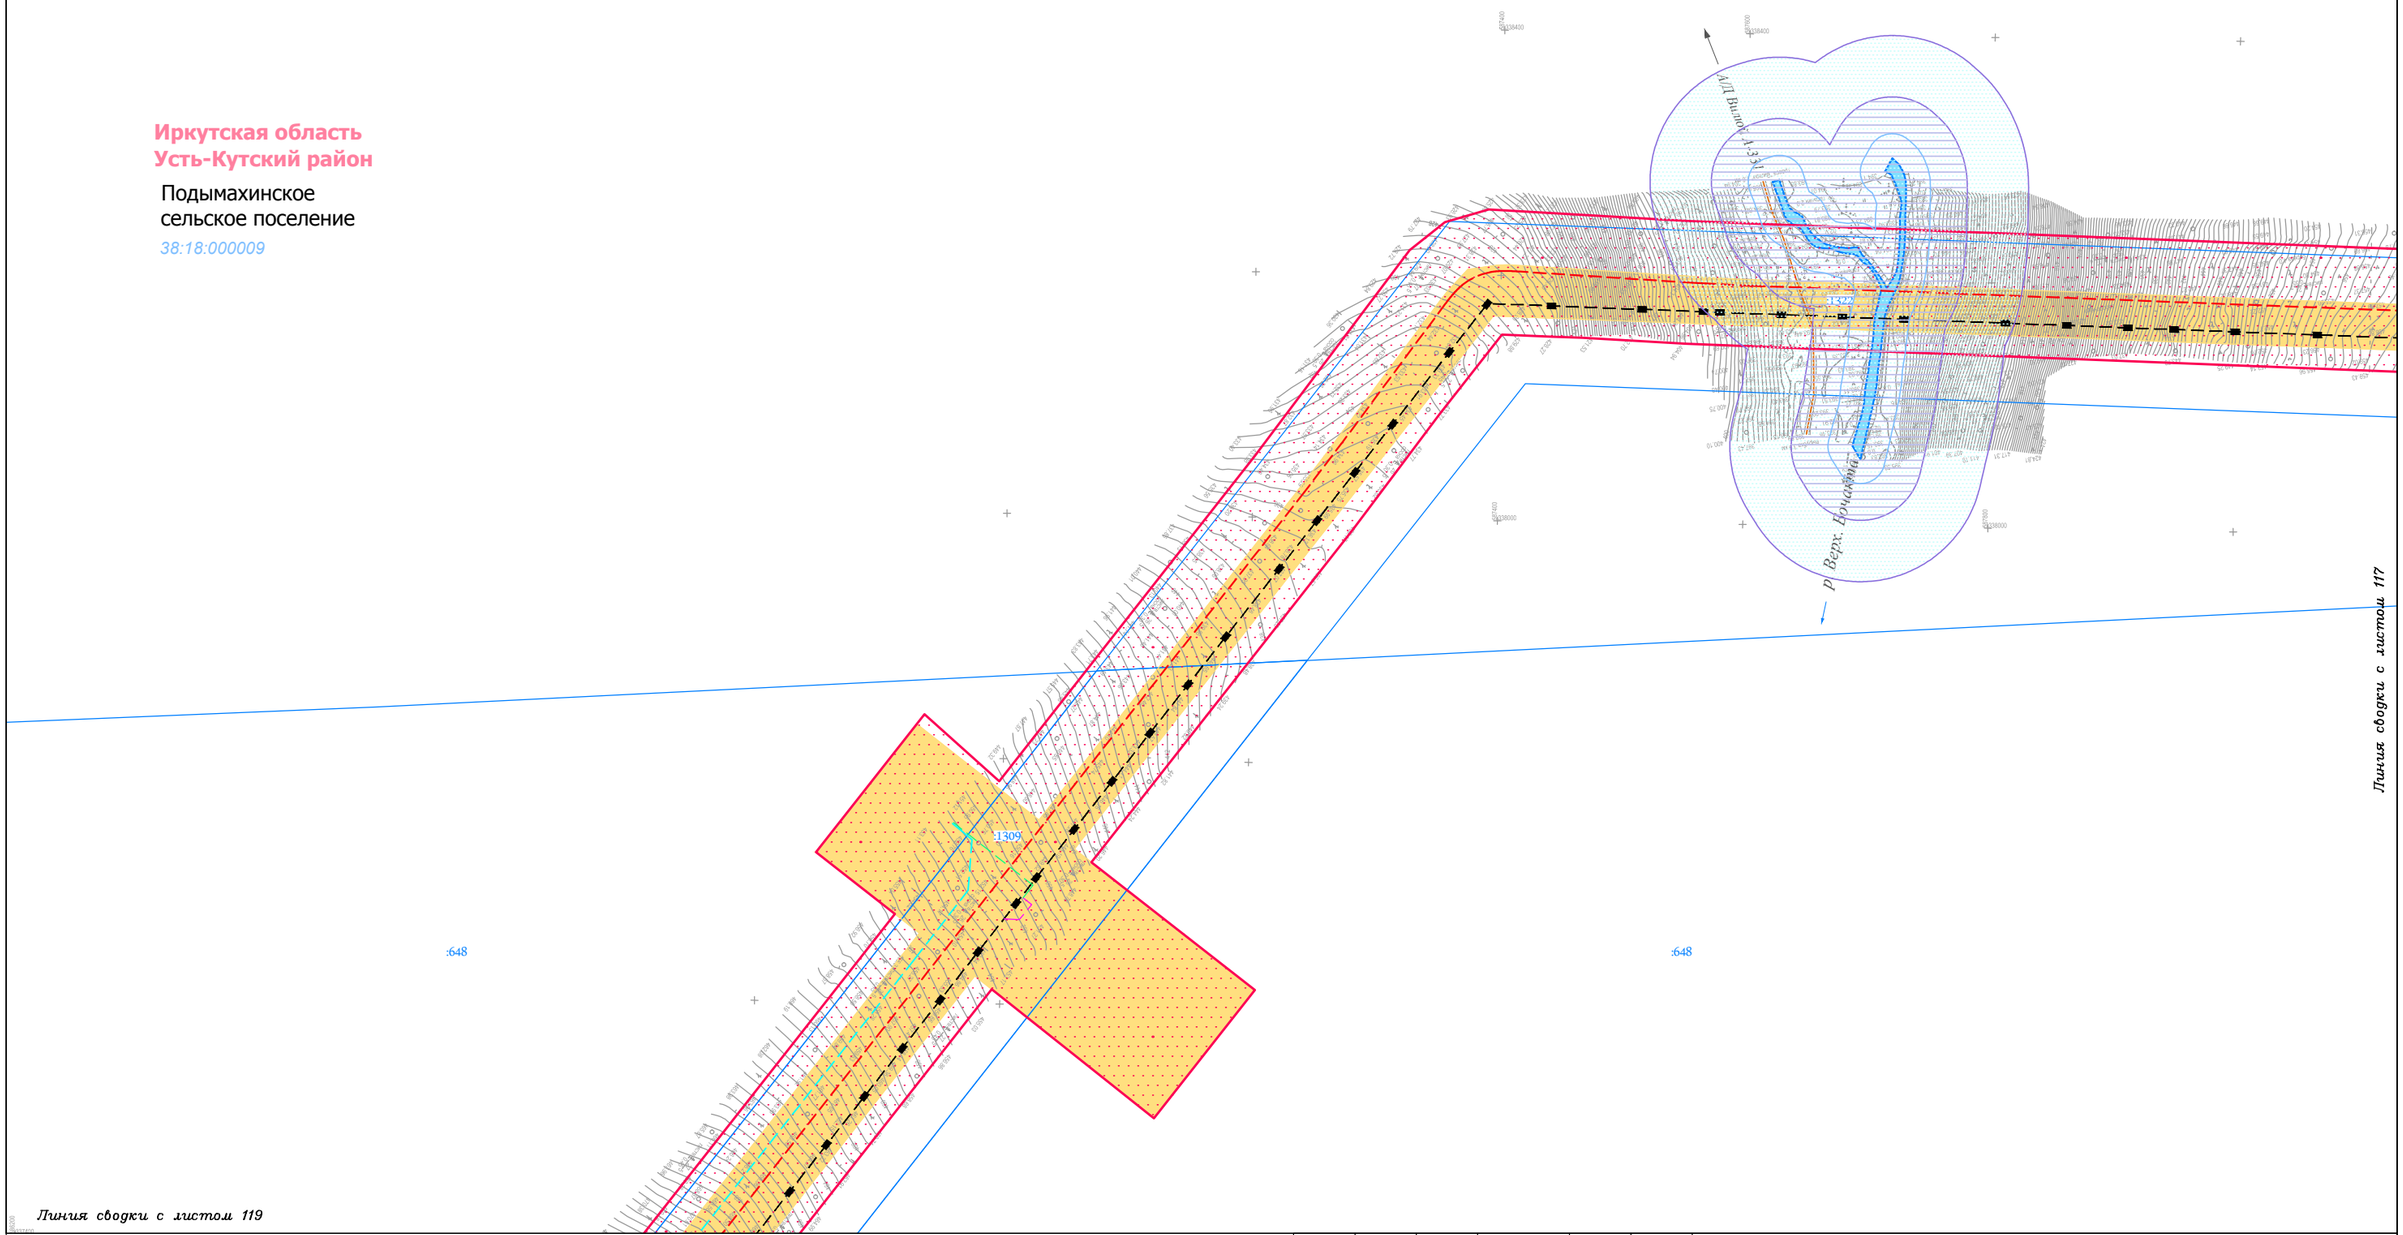

Условные обозначения:

- граница муниципального район
- граница городского поселения
- граница сельского поселения
- граница населенного пункта
- дорога обычного типа федерального значения
- дорога обычного типа местного значения
- зимняя дорога обычного типа
- местного значения
- реки, каналы, водотоки, озёра
- граница территории, в отношении которой осуществляется подготовка проекта планировки территории по объекту «Трубопроводная система транспорта продуктов переработки природного и попутного нефтяного газа Ярактинского НГКМ, Марковского НГКМ до города Усть-Кут. Этапы 1, 2»
- граница зоны планируемого размещения линейного объекта «Трубопроводная система транспорта продуктов переработки природного и попутного нефтяного газа Ярактинского НГКМ, Марковского НГКМ до города Усть-Кут. Этапы 1, 2»

Земельные участки, учтённые в НГРН:

- :1334 — граница существующего земельного участка, его кадастровый номер
- 38:18:000003 — граница кадастрового квартала, его номер

Границы ЗОУИТ:

Нормативные границы ЗОУИТ:

- санитарно-защитная полоса водовода (10 м)
- охранная зона систем нефте- и газоснабжения (для нефтепровода и газопровода = 25 м, для конденсатопровода = 100 м)
- охранная зона объектов электросетевого хозяйства (для ВЛ 0.4 кВ = 2 м, для ВЛ 6 кв, 10 кВ = 10 м, для ВЛ 35 кВ = 15 м, для ВЛ 110 кв = 20 м, для ВЛ 220 кВ = 25 м)
- береговая полоса (5 м, 20 м)
- прибрежная защитная полоса (50 м)
- водоохранная зона (50 м, 100 м, 200 м)

Утверждённые в установленном порядке границы ЗОУИТ:

- охранная зона систем нефте- и газоснабжения
- охранная зона объектов электросетевого хозяйства
- охранная зона линий и сооружений связи

Проектируемые коммуникации:

- дорога обычного типа местного значения
- кабель электрохимической защиты
- кабель силовой
- ВЛ 6 кВ
- эстакада кабельная
- трубопровод промысловый

Существующие коммуникации:

- нефтепровод промысловый
- нефтепровод прочий
- конденсатопровод
- газопровод ПНГ (попутный нефтяной газ)
- 0.4 — линия электропередач 0,4 кВ
- 6 — линия электропередач 6 кВ
- 10 — линия электропередач 10 кВ
- 35 — линия электропередач 35 кВ
- 110 — линия электропередач 110 кВ
- 220 — линия электропередач 220 кВ
- W — кабель электрический подземный
- водовод высокого давления
- эстакада кабельная

Изм.	Кол.уч.	Лист	№ док.	Подп.	Дата
Разработал		Сухарев Д.В.			10.17
		Богомол И.С.			10.17
		Роголёва Е.Н.			10.17
Проверил		Астахова Ю.В.			10.17
Н. контроль		Мироманова А.Л.			10.17

Иркутская область

Документация по планировке территории (проект планировки территории, содержащий проект межевания территории) для размещения объекта «Трубопроводная система транспорта продуктов переработки природного и попутного нефтяного газа Ярактинского НГКМ, Марковского НГКМ до города Усть-Кут. Этапы 1, 2»


Заказчик:
ИРКУТСКАЯ НЕФТЯНАЯ КОМПАНИЯ

Стадия	Лист	Листов
П	118	158

Чертёж обоснования проекта межевания территории

М 1:5000

ООО "СЕРВИСТА"
Иркутск, ул. Байкальская, дом 105А, оф. 505

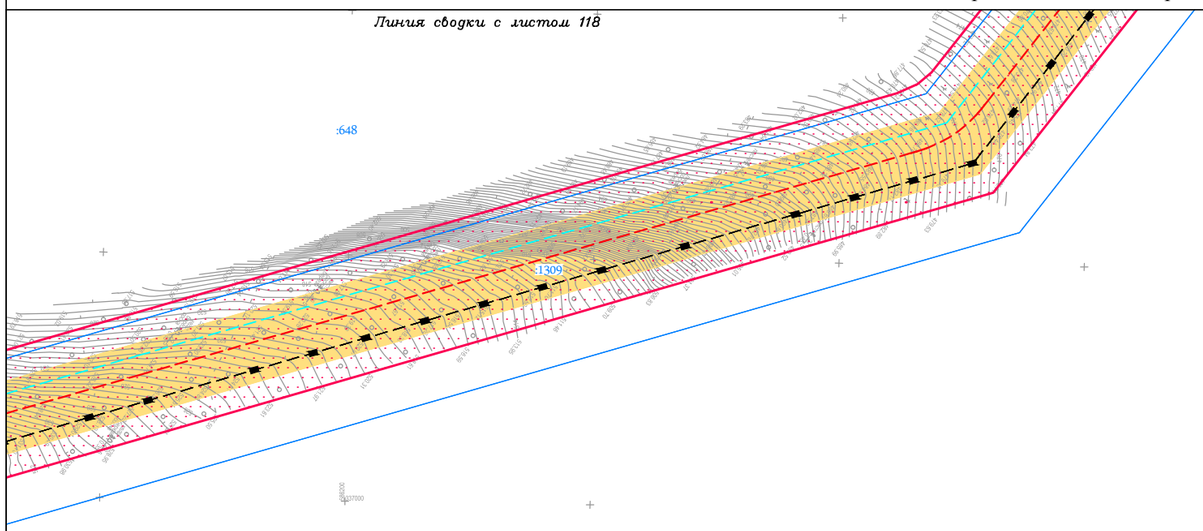

Иркутская область
Усть-Кутский район
Подымахинское
сельское поселение
38:18:000009

Линия сводки с листом 120

Условные обозначения:

- граница муниципального район
- граница городского поселения
- граница сельского поселения
- граница населенного пункта
- дорога обычного типа федерального значения
- дорога обычного типа местного значения
- зимняя дорога обычного типа
- местного значения
- реки, каналы, водотоки, озёра
- граница территории, в отношении которой осуществляется подготовка проекта планировки территории по объекту «Трубопроводная система транспорта продуктов переработки природного и попутного нефтяного газа Ярактинского НГКМ, Марковского НГКМ до города Усть-Кут. Этапы 1, 2»
- граница зоны планируемого размещения линейного объекта «Трубопроводная система транспорта продуктов переработки природного и попутного нефтяного газа Ярактинского НГКМ, Марковского НГКМ до города Усть-Кут. Этапы 1, 2»

Земельные участки, учтённые в НГРН:

- :1334 — граница существующего земельного участка, его кадастровый номер
- 38:18:000003 — граница кадастрового квартала, его номер

Границы ЗОУИТ:

Нормативные границы ЗОУИТ:

- санитарно-защитная полоса водовода (10 м)
- охранная зона систем нефте- и газоснабжения (для нефтепровода и газопровода = 25 м, для конденсатопровода = 100 м)
- охранная зона объектов электросетевого хозяйства (для ВЛ 0.4 кВ = 2 м, для ВЛ 6 кв, 10 кВ = 10 м, для ВЛ 35 кВ = 15 м, для ВЛ 110 кв = 20 м, для ВЛ 220 кВ = 25 м)
- береговая полоса (5 м, 20 м)
- прибрежная защитная полоса (50 м)
- водоохранная зона (50 м, 100 м, 200 м)

Утверждённые в установленном порядке границы ЗОУИТ:

- охранная зона систем нефте- и газоснабжения
- охранная зона объектов электросетевого хозяйства
- охранная зона линий и сооружений связи

Проектируемые коммуникации:

- дорога обычного типа местного значения
- кабель электрохимической защиты
- кабель силовой
- ВЛ 6 кВ
- эстакада кабельная
- трубопровод промысловый

Существующие коммуникации:

- нефтепровод промысловый
- нефтепровод прочий
- конденсатопровод
- газопровод ПНГ (попутный нефтяной газ)
- 0.4 — линия электропередач 0,4 кВ
- 6 — линия электропередач 6 кВ
- 10 — линия электропередач 10 кВ
- 35 — линия электропередач 35 кВ
- 110 — линия электропередач 110 кВ
- 220 — линия электропередач 220 кВ
- W — кабель электрический подземный
- водовод высокого давления
- эстакада кабельная

Изм.	Кол.уч.	Лист	№ док.	Подп.	Дата
Разработал		Сухарев Д.В.			10.17
		Богомол И.С.			10.17
		Роголёва Е.Н.			10.17
Проверил		Астахова Ю.В.			10.17
Н. контроль		Мироманова А.Л.			10.17

Иркутская область

Документация по планировке территории (проект планировки территории, содержащий проект межевания территории) для размещения объекта «Трубопроводная система транспорта продуктов переработки природного и попутного нефтяного газа Ярактинского НГКМ, Марковского НГКМ до города Усть-Кут. Этапы 1, 2»

Заказчик: ИРКУТСКАЯ НЕФТЯНАЯ КОМПАНИЯ

Стадия	Лист	Листов
П	119	158

Чертёж обоснования проекта межевания территории


М 1:5000

ООО "СЕРВИСТА"
Иркутск, ул. Байкальская, дом 105А, оф. 505

Иркутская область
Усть-Кутский район

Подымахинское
сельское поселение

38:18:000009

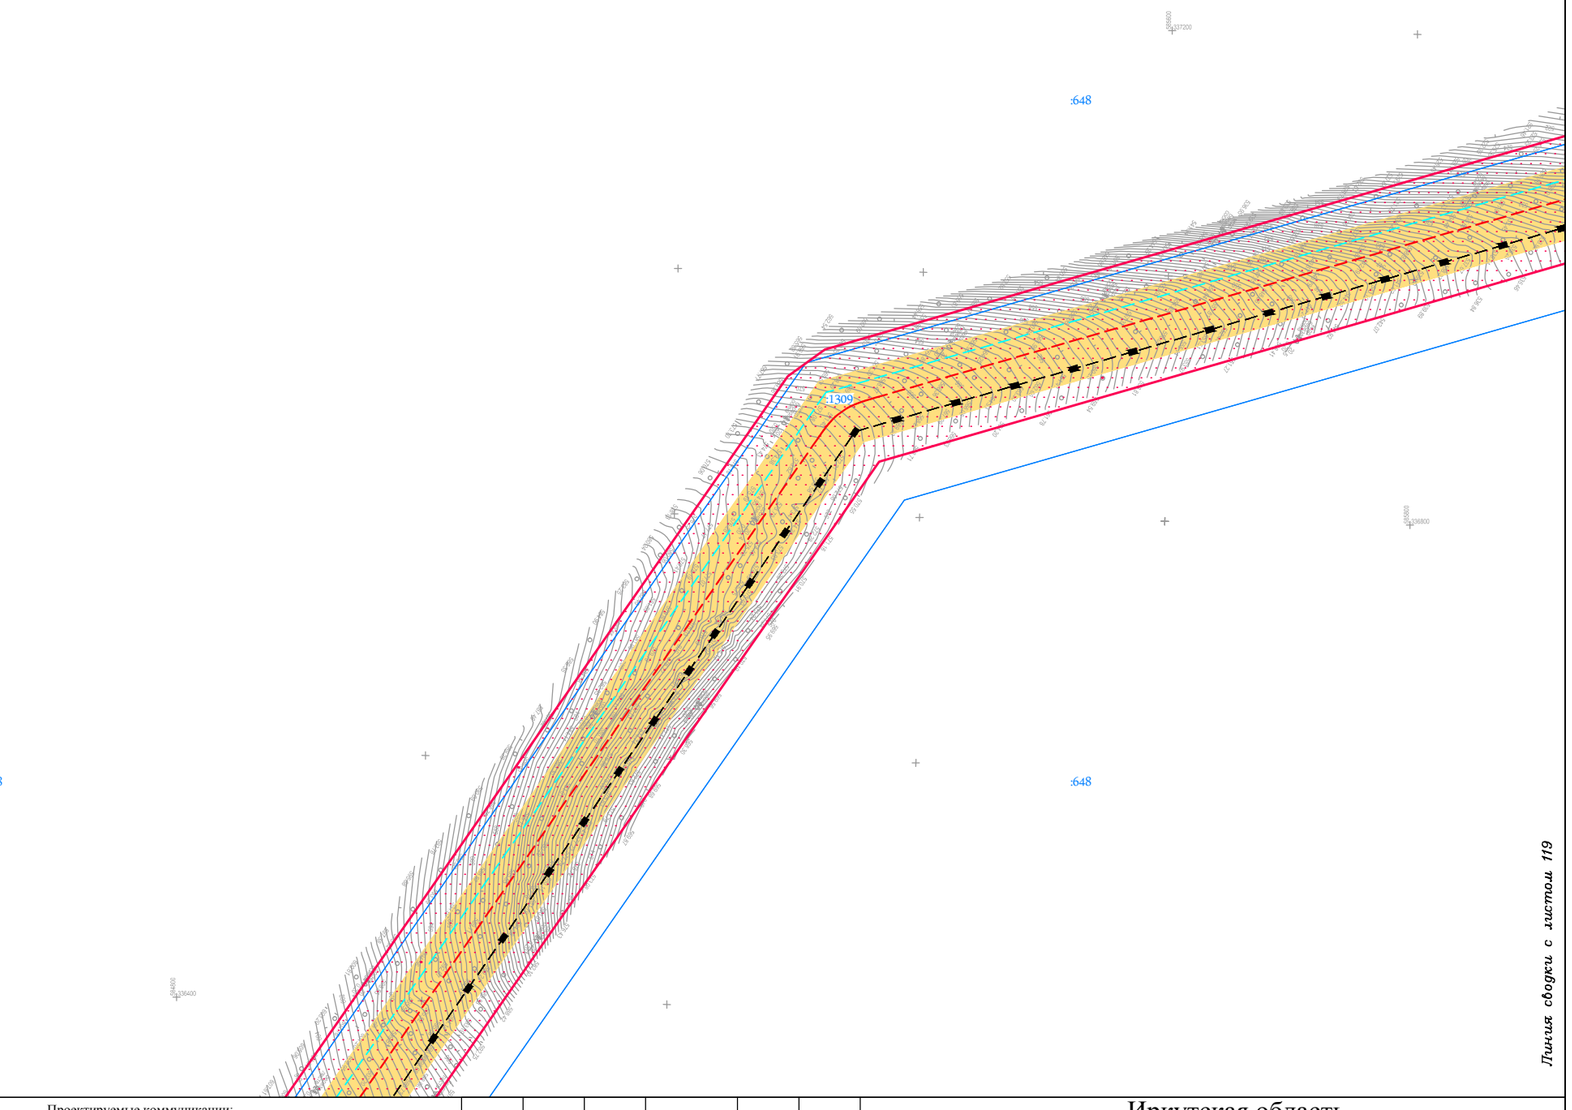

Линия сводки с листом 122

Линия сводки с листом 121

Линия сводки с листом 119

Условные обозначения:

- граница муниципального район
- граница городского поселения
- граница сельского поселения
- граница населенного пункта
- дорога обычного типа федерального значения
- дорога обычного типа местного значения
- зимняя дорога обычного типа
- местного значения
- реки, каналы, водотоки, озёра
- граница территории, в отношении которой осуществляется подготовка проекта планировки территории по объекту «Трубопроводная система транспорта продуктов переработки природного и попутного нефтяного газа Ярактинского НГКМ, Марковского НГКМ до города Усть-Кут. Этапы 1, 2»
- граница зоны планируемого размещения линейного объекта «Трубопроводная система транспорта продуктов переработки природного и попутного нефтяного газа Ярактинского НГКМ, Марковского НГКМ до города Усть-Кут. Этапы 1, 2»

Земельные участки, учтённые в НГРН:

- :1334 — граница существующего земельного участка, его кадастровый номер
- 38:18:000003 — граница кадастрового квартала, его номер

Границы ЗОУИТ:

Нормативные границы ЗОУИТ:

- санитарно-защитная полоса водовода (10 м)
- охранная зона систем нефте- и газоснабжения (для нефтепровода и газопровода = 25 м, для конденсатопровода = 100 м)
- охранная зона объектов электросетевого хозяйства (для ВЛ 0.4 кВ = 2 м, для ВЛ 6 кв, 10 кВ = 10 м, для ВЛ 35 кВ = 15 м, для ВЛ 110 кв = 20 м, для ВЛ 220 кВ = 25 м)
- береговая полоса (5 м, 20 м)
- прибрежная защитная полоса (50 м)
- водоохранная зона (50 м, 100 м, 200 м)

Утверждённые в установленном порядке границы ЗОУИТ:

- охранная зона систем нефте- и газоснабжения
- охранная зона объектов электросетевого хозяйства
- охранная зона линий и сооружений связи

Проектируемые коммуникации:

- дорога обычного типа местного значения
- кабель электрохимической защиты
- кабель силовой
- ВЛ 6 кВ
- эстакада кабельная
- трубопровод промысловый

Существующие коммуникации:

- нефтепровод промысловый
- нефтепровод прочий
- конденсатопровод
- газопровод ПНГ (попутный нефтяной газ)
- 0.4 — линия электропередач 0,4 кВ
- 6 — линия электропередач 6 кВ
- 10 — линия электропередач 10 кВ
- 35 — линия электропередач 35 кВ
- 110 — линия электропередач 110 кВ
- 220 — линия электропередач 220 кВ
- W — кабель электрический подземный
- водовод высокого давления
- эстакада кабельная

Изм.	Кол.уч.	Лист	№ док.	Подп.	Дата
Разработал		*Сухарев Д.В.*			*10.17*
		Богомол И.С.			*10.17*
		Роголёва Е.Н.			*10.17*
Проверил		*Астахова Ю.В.*			*10.17*
Н. контроль		*Мироманова А.Л.*			*10.17*

Иркутская область

Документация по планировке территории (проект планировки территории, содержащий проект межевания территории) для размещения объекта «Трубопроводная система транспорта продуктов переработки природного и попутного нефтяного газа Ярактинского НГКМ, Марковского НГКМ до города Усть-Кут. Этапы 1, 2»


Заказчик:
ИРКУТСКАЯ НЕФТЯНАЯ КОМПАНИЯ

Стадия	Лист	Листов
П	120	158

Чертёж обоснования проекта межевания территории

М 1:5000

ООО "СЕРВИСТА"
Иркутск, ул. Байкальская, дом 105А, оф. 505

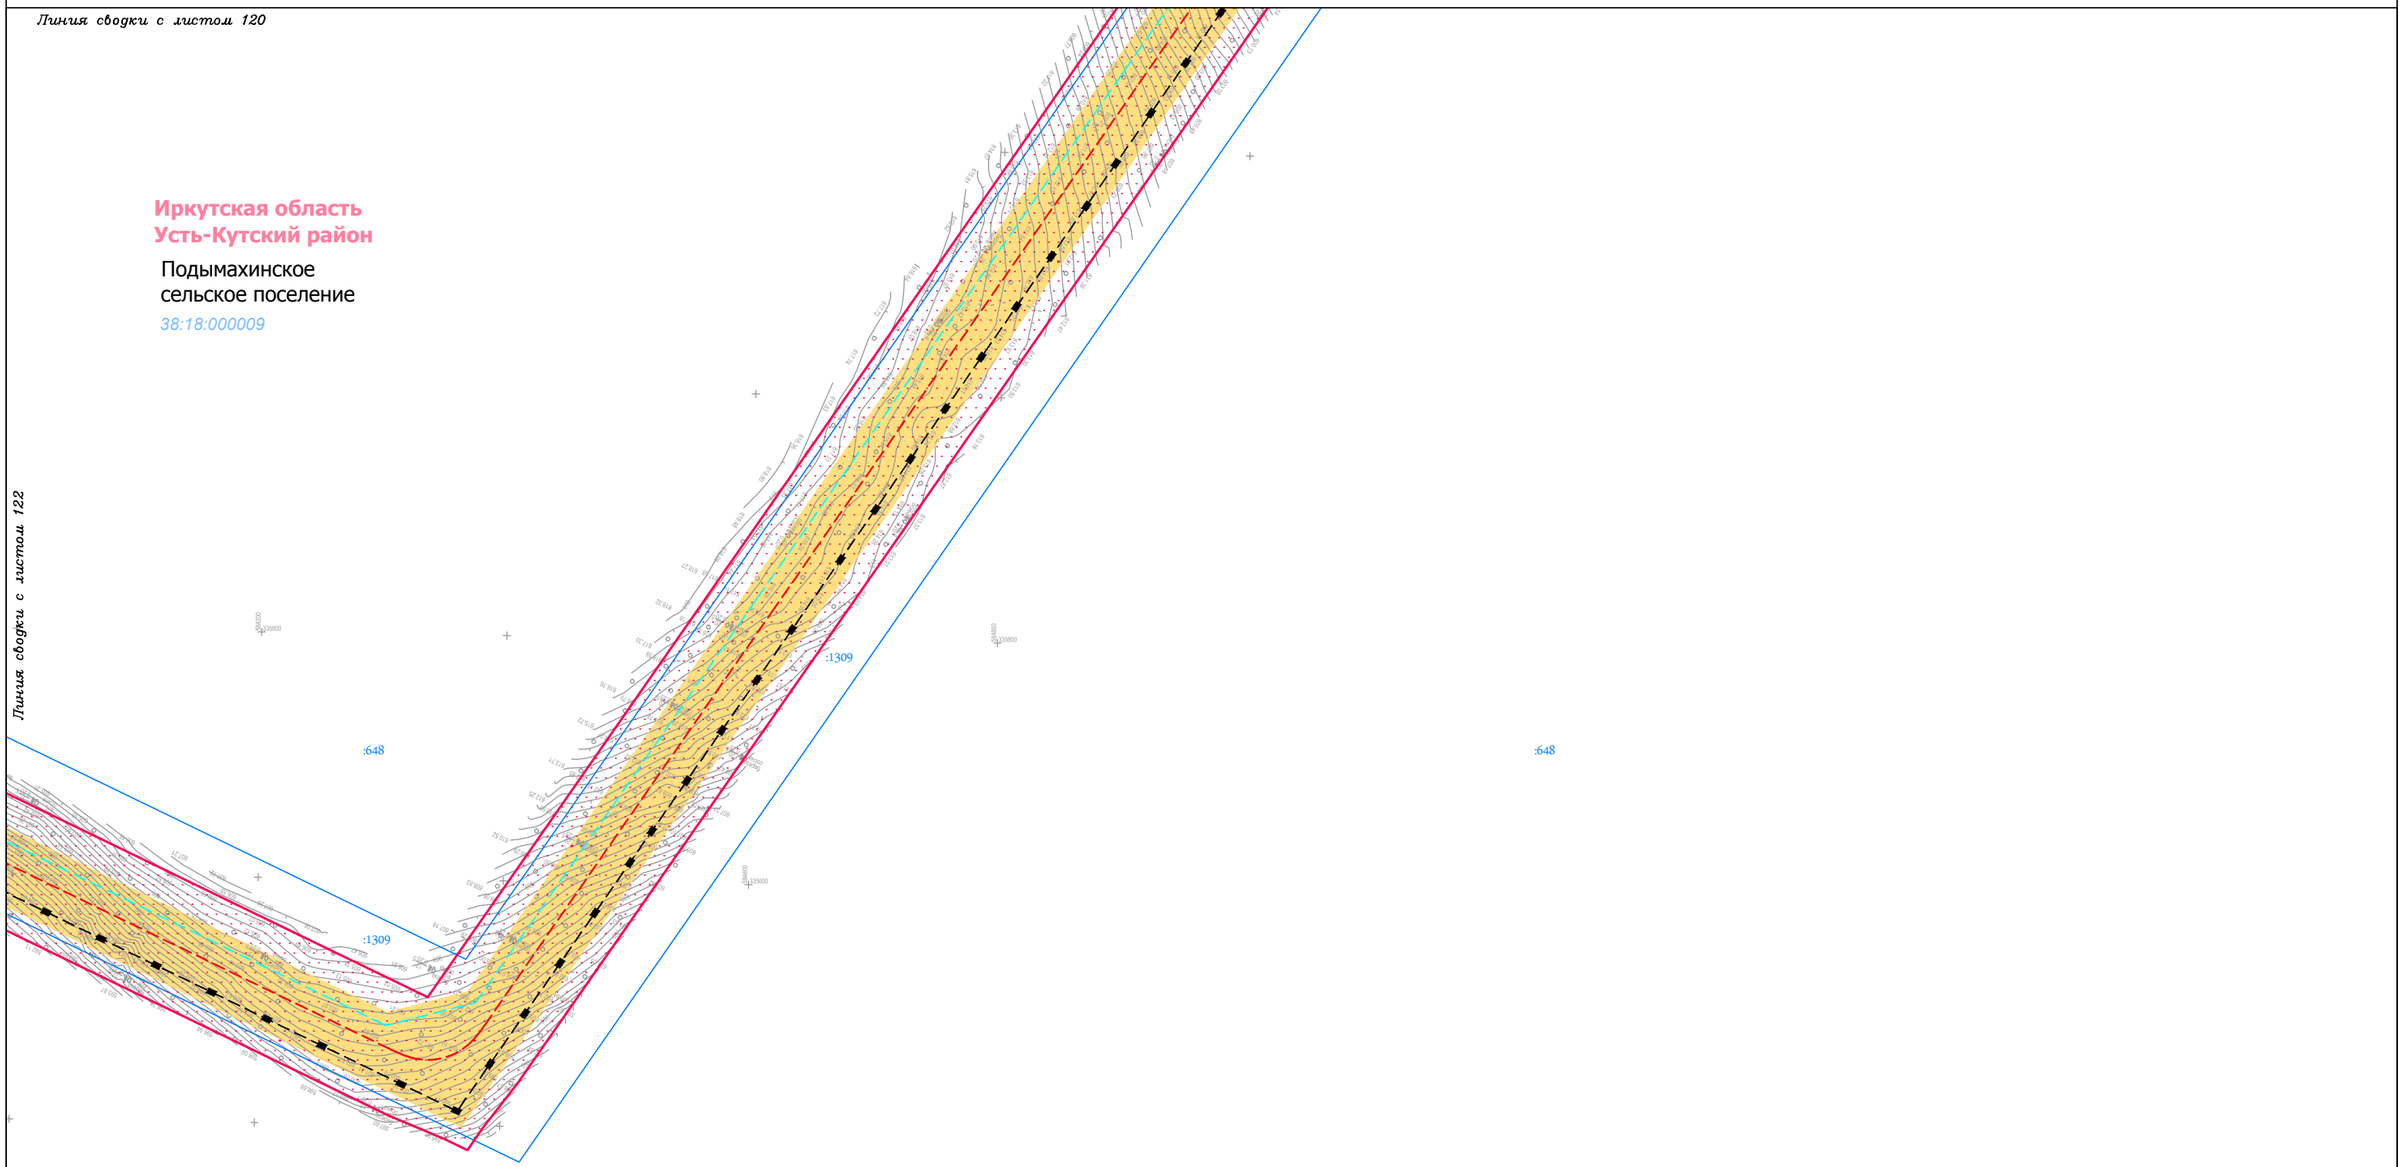

Условные обозначения:

- граница муниципального район
- граница городского поселения
- граница сельского поселения
- граница населенного пункта
- дорога обычного типа федерального значения
- дорога обычного типа местного значения
- зимняя дорога обычного типа местного значения
- реки, каналы, водотоки, озёра
- граница территории, в отношении которой осуществляется подготовка проекта планировки территории по объекту «Трубопроводная система транспорта продуктов переработки природного и попутного нефтяного газа Ярактинского НГКМ, Марковского НГКМ до города Усть-Кут. Этапы 1, 2»
- граница зоны планируемого размещения линейного объекта «Трубопроводная система транспорта продуктов переработки природного и попутного нефтяного газа Ярактинского НГКМ, Марковского НГКМ до города Усть-Кут. Этапы 1, 2»

Земельные участки, учтённые в НГРН:

- :1334 — граница существующего земельного участка, его кадастровый номер
- 38:18:000003 — граница кадастрового квартала, его номер

Границы ЗОУИТ:

Нормативные границы ЗОУИТ:

- санитарно-защитная полоса водовода (10 м)
- охранная зона систем нефте- и газоснабжения (для нефтепровода и газопровода = 25 м, для конденсатопровода = 100 м)
- охранная зона объектов электросетевого хозяйства (для ВЛ 0.4 кВ = 2 м, для ВЛ 6 кв, 10 кВ = 10 м, для ВЛ 35 кВ = 15 м, для ВЛ 110 кв = 20 м, для ВЛ 220 кВ = 25 м)
- береговая полоса (5 м, 20 м)
- прибрежная защитная полоса (50 м)
- водоохранная зона (50 м, 100 м, 200 м)

Утверждённые в установленном порядке границы ЗОУИТ:

- охранная зона систем нефте- и газоснабжения
- охранная зона объектов электросетевого хозяйства
- охранная зона линий и сооружений связи

Проектируемые коммуникации:

- дорога обычного типа местного значения
- кабель электрохимической защиты
- кабель силовой
- ВЛ 6 кВ
- эстакада кабельная
- трубопровод промысловый

Существующие коммуникации:

- нефтепровод промысловый
- нефтепровод прочий
- конденсатопровод
- газопровод ПНГ (попутный нефтяной газ)
- 0.4 — линия электропередач 0,4 кВ
- 6 — линия электропередач 6 кВ
- 10 — линия электропередач 10 кВ
- 35 — линия электропередач 35 кВ
- 110 — линия электропередач 110 кВ
- 220 — линия электропередач 220 кВ
- W — кабель электрический подземный
- водовод высокого давления
- эстакада кабельная

Изм.	Кол.уч.	Лист	№ док.	Подп.	Дата
Разработал		Сухарев Д.В.			10.17
		Богомол И.С.			10.17
		Роголёва Е.Н.			10.17
Проверил		Астахова Ю.В.			10.17
Н. контроль		Мироманова А.Л.			10.17

Иркутская область

Документация по планировке территории (проект планировки территории, содержащий проект межевания территории) для размещения объекта «Трубопроводная система транспорта продуктов переработки природного и попутного нефтяного газа Ярактинского НГКМ, Марковского НГКМ до города Усть-Кут. Этапы 1, 2»


Заказчик: ИРКУТСКАЯ НЕФТЯНАЯ КОМПАНИЯ

Стадия	Лист	Листов
П	121	158

Чертёж обоснования проекта межевания территории

М 1:5000

ООО "СЕРВИСТА"
Иркутск, ул. Байкальская, дом 105А, оф. 505

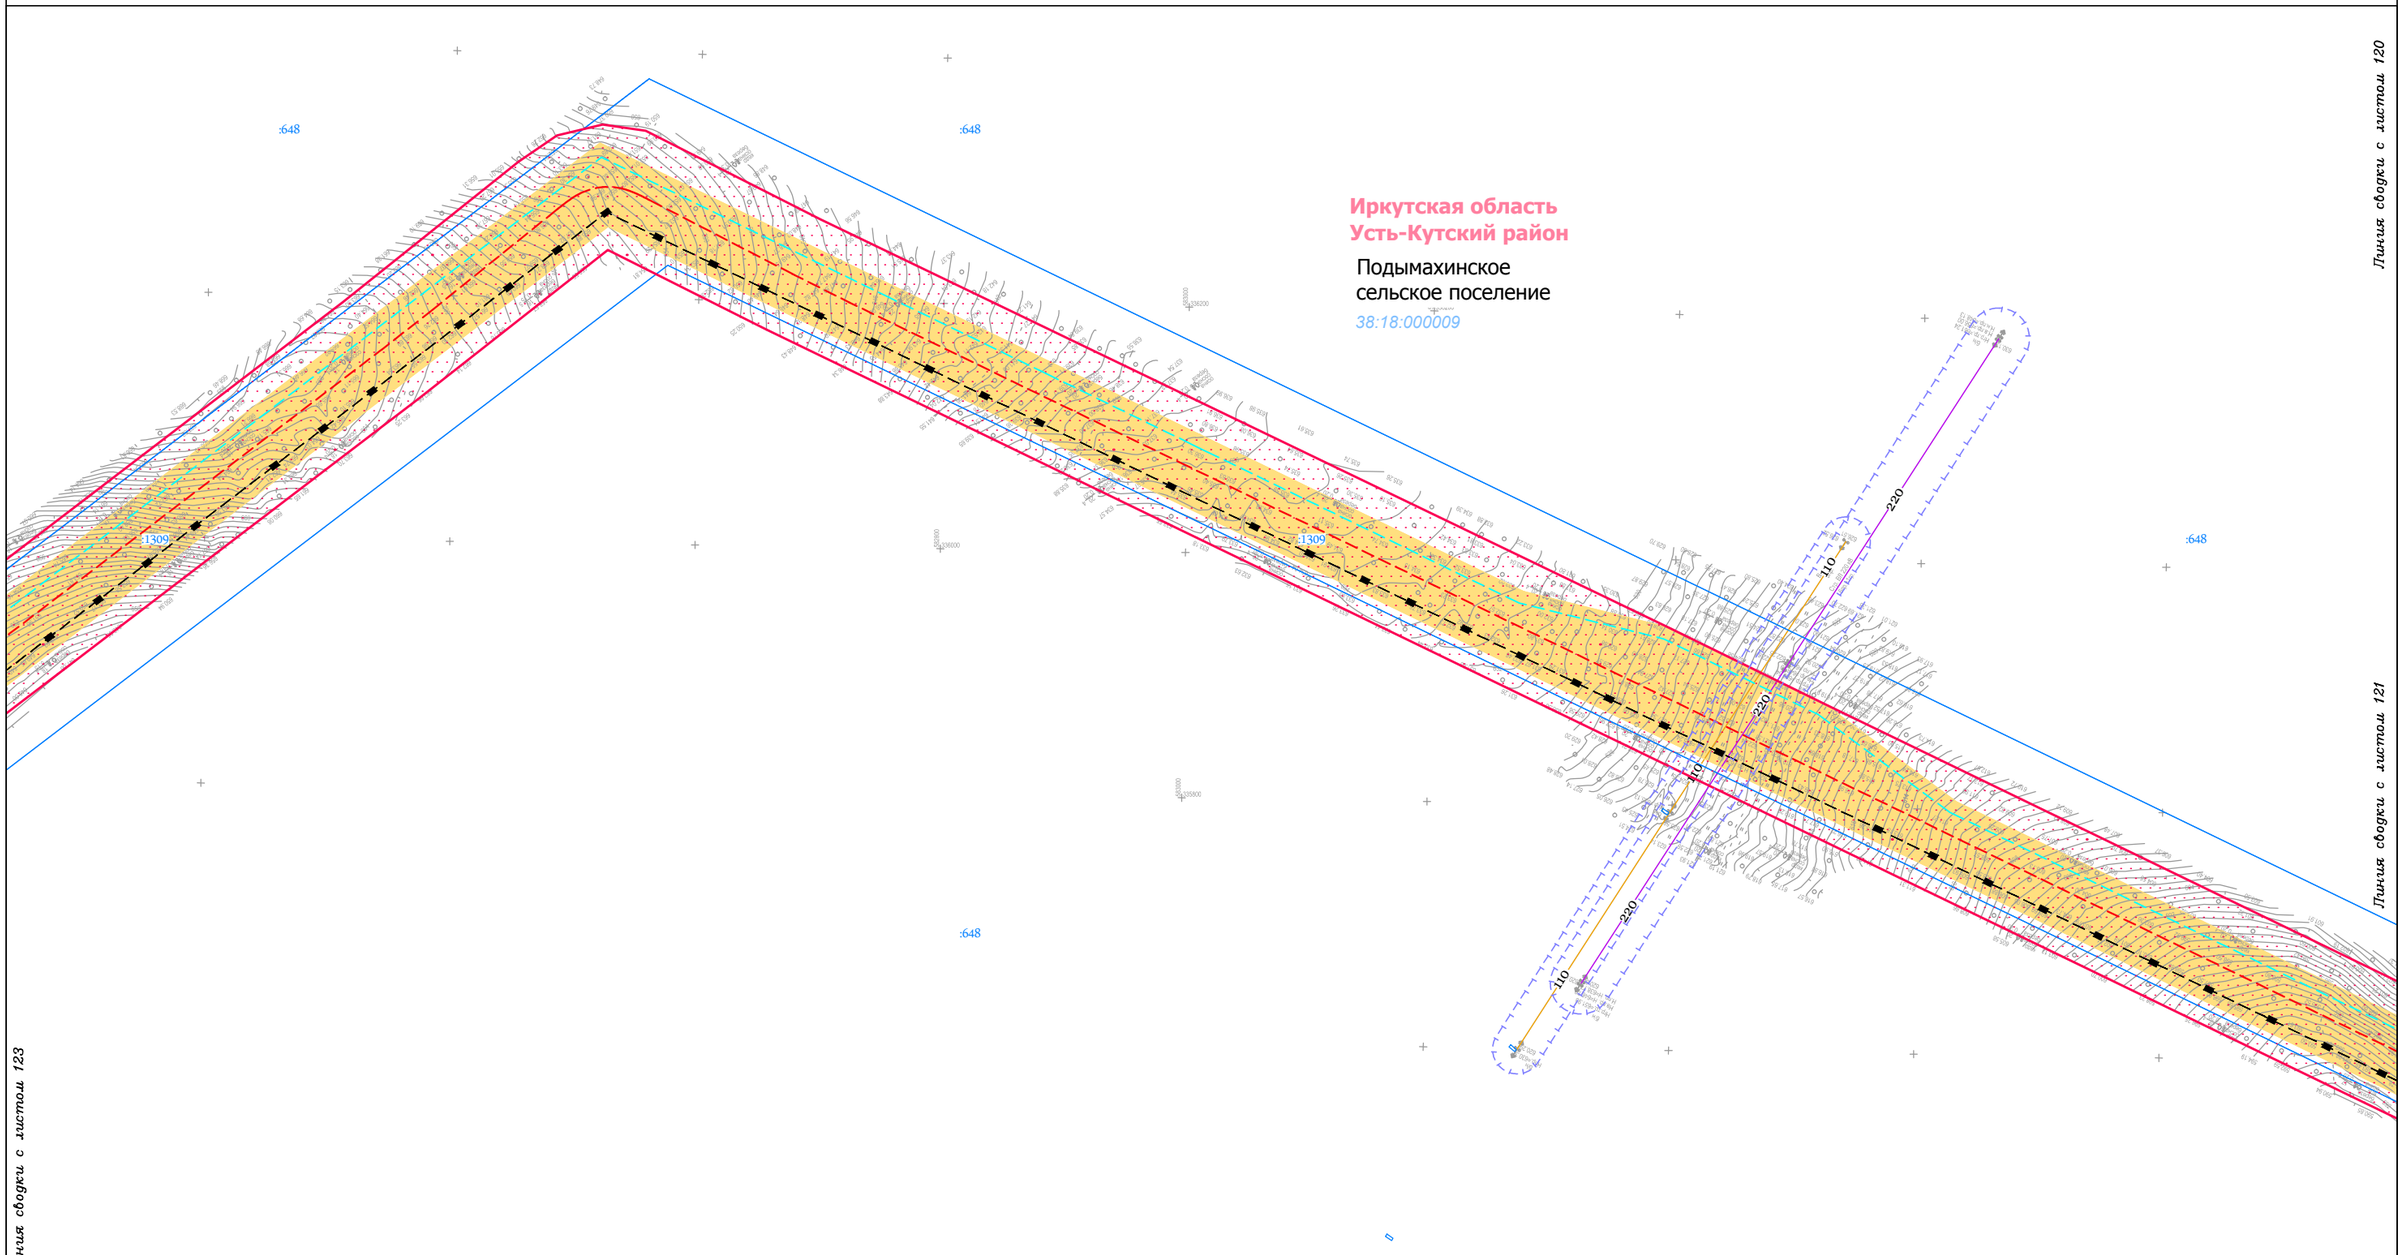

Условные обозначения:

- граница муниципального район
- граница городского поселения
- граница сельского поселения
- граница населенного пункта
- дорога обычного типа федерального значения
- дорога обычного типа местного значения
- зимняя дорога обычного типа местного значения
- реки, каналы, водотоки, озёра
- граница территории, в отношении которой осуществляется подготовка проекта планировки территории по объекту «Трубопроводная система транспорта продуктов переработки природного и попутного нефтяного газа Ярактинского НГКМ, Марковского НГКМ до города Усть-Кут. Этапы 1, 2»
- граница зоны планируемого размещения линейного объекта «Трубопроводная система транспорта продуктов переработки природного и попутного нефтяного газа Ярактинского НГКМ, Марковского НГКМ до города Усть-Кут. Этапы 1, 2»

Земельные участки, учтённые в НГРН:

- :1334 — граница существующего земельного участка, его кадастровый номер
- 38:18:000003 — граница кадастрового квартала, его номер

Границы ЗОУИТ:

Нормативные границы ЗОУИТ:

- санитарно-защитная полоса водовода (10 м)
- охранная зона систем нефте- и газоснабжения (для нефтепровода и газопровода = 25 м, для конденсатопровода = 100 м)
- охранная зона объектов электросетевого хозяйства (для ВЛ 0.4 кВ = 2 м, для ВЛ 6 кв, 10 кВ = 10 м, для ВЛ 35 кВ = 15 м, для ВЛ 110 кв = 20 м, для ВЛ 220 кВ = 25 м)
- береговая полоса (5 м, 20 м)
- прибрежная защитная полоса (50 м)
- водоохранная зона (50 м, 100 м, 200 м)

Утверждённые в установленном порядке границы ЗОУИТ:

- охранная зона систем нефте- и газоснабжения
- охранная зона объектов электросетевого хозяйства
- охранная зона линий и сооружений связи

Проектируемые коммуникации:

- дорога обычного типа местного значения
- кабель электрохимической защиты
- кабель силовой
- ВЛ 6 кВ
- эстакада кабельная
- трубопровод промысловый

Существующие коммуникации:

- нефтепровод промысловый
- нефтепровод прочий
- конденсатопровод
- газопровод ПНГ (попутный нефтяной газ)
- 0.4 — линия электропередач 0,4 кВ
- 6 — линия электропередач 6 кВ
- 10 — линия электропередач 10 кВ
- 35 — линия электропередач 35 кВ
- 110 — линия электропередач 110 кВ
- 220 — линия электропередач 220 кВ
- W — кабель электрический подземный
- водовод высокого давления
- эстакада кабельная

Изм.	Кол.уч.	Лист	№ док.	Подп.	Дата
Разработал		Сухарев Д.В.			10.17
		Богомол И.С.			10.17
		Роголёва Е.Н.			10.17
Проверил		Астахова Ю.В.			10.17
Н. контроль		Мироманова А.Л.			10.17

Иркутская область

Документация по планировке территории (проект планировки территории, содержащий проект межевания территории) для размещения объекта «Трубопроводная система транспорта продуктов переработки природного и попутного нефтяного газа Ярактинского НГКМ, Марковского НГКМ до города Усть-Кут. Этапы 1, 2»


Заказчик: ИРКУТСКАЯ НЕФТЯНАЯ КОМПАНИЯ

Стадия	Лист	Листов
П	122	158

Чертёж обоснования проекта межевания территории

М 1:5000

ООО "СЕРВИСТА"
Иркутск, ул. Байкальская, дом 105А, оф. 505

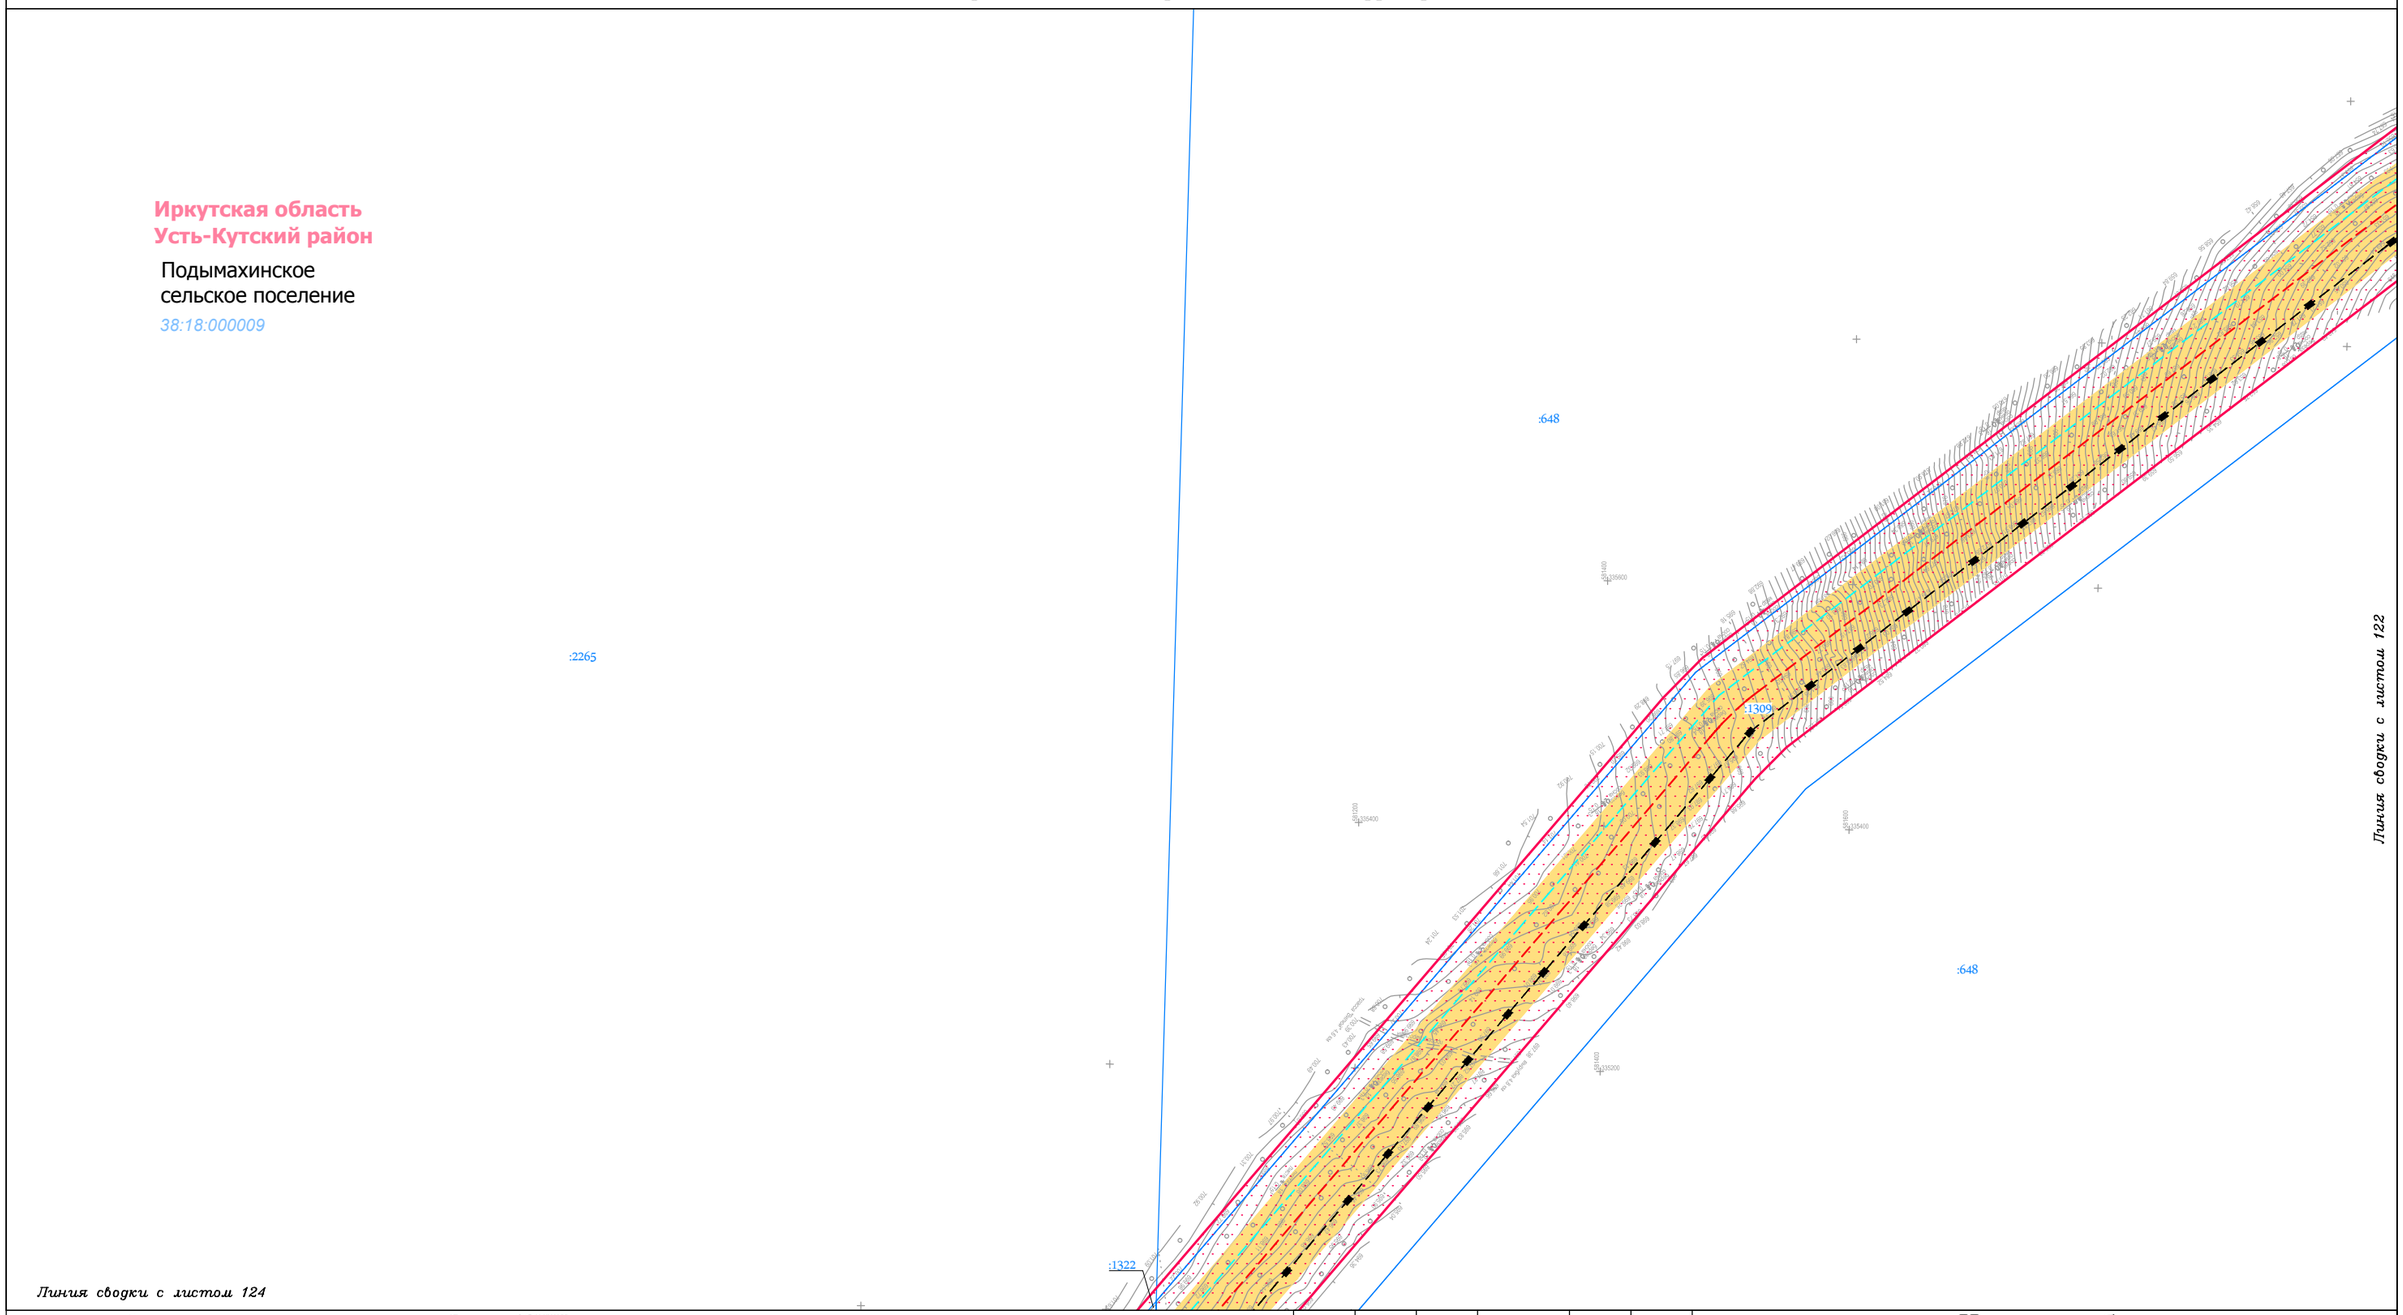

Условные обозначения:

- граница муниципального район
- граница городского поселения
- граница сельского поселения
- граница населенного пункта
- дорога обычного типа федерального значения
- дорога обычного типа местного значения
- зимняя дорога обычного типа
- местного значения
- реки, каналы, водотоки, озёра
- граница территории, в отношении которой осуществляется подготовка проекта планировки территории по объекту «Трубопроводная система транспорта продуктов переработки природного и попутного нефтяного газа Ярактинского НГКМ, Марковского НГКМ до города Усть-Кут. Этапы 1, 2»
- граница зоны планируемого размещения линейного объекта «Трубопроводная система транспорта продуктов переработки природного и попутного нефтяного газа Ярактинского НГКМ, Марковского НГКМ до города Усть-Кут. Этапы 1, 2»

Земельные участки, учтённые в НГРН:

- :1334 — граница существующего земельного участка, его кадастровый номер
- 38:18:000003 — граница кадастрового квартала, его номер

Границы ЗОУИТ:

Нормативные границы ЗОУИТ:

- санитарно-защитная полоса водовода (10 м)
- охранная зона систем нефте- и газоснабжения (для нефтепровода и газопровода = 25 м, для конденсатопровода = 100 м)
- охранная зона объектов электросетевого хозяйства (для ВЛ 0.4 кВ = 2 м, для ВЛ 6 кв, 10 кВ = 10 м, для ВЛ 35 кВ = 15 м, для ВЛ 110 кв = 20 м, для ВЛ 220 кВ = 25 м)
- береговая полоса (5 м, 20 м)
- прибрежная защитная полоса (50 м)
- водоохранная зона (50 м, 100 м, 200 м)

Утверждённые в установленном порядке границы ЗОУИТ:

- охранная зона систем нефте- и газоснабжения
- охранная зона объектов электросетевого хозяйства
- охранная зона линий и сооружений связи

Проектируемые коммуникации:

- дорога обычного типа местного значения
- кабель электрохимической защиты
- кабель силовой
- ВЛ 6 кВ
- эстакада кабельная
- трубопровод промысловый

Существующие коммуникации:

- нефтепровод промысловый
- нефтепровод прочий
- конденсатопровод
- газопровод ПНГ (попутный нефтяной газ)
- 0.4 — линия электропередач 0,4 кВ
- 6 — линия электропередач 6 кВ
- 10 — линия электропередач 10 кВ
- 35 — линия электропередач 35 кВ
- 110 — линия электропередач 110 кВ
- 220 — линия электропередач 220 кВ
- W — кабель электрический подземный
- водовод высокого давления
- эстакада кабельная

Изм.	Кол.уч.	Лист	№ док.	Подп.	Дата
Разработал		Сухарев Д.В.			10.17
		Богомол И.С.			10.17
		Роголёва Е.Н.			10.17
Проверил		Астахова Ю.В.			10.17
Н. контроль		Мироманова А.Л.			10.17

Иркутская область

Документация по планировке территории (проект планировки территории, содержащий проект межевания территории) для размещения объекта «Трубопроводная система транспорта продуктов переработки природного и попутного нефтяного газа Ярактинского НГКМ, Марковского НГКМ до города Усть-Кут. Этапы 1, 2»

Заказчик: ИРКУТСКАЯ НЕФТЯНАЯ КОМПАНИЯ

Стадия	Лист	Листов
П	123	158

Чертёж обоснования проекта межевания территории

М 1:5000

ООО "СЕРВИСТА"
Иркутск, ул. Байкальская, дом 105А, оф. 505

Линия сводки с листом 123

Иркутская область
Усть-Кутский район

Подымахинское
сельское поселение

38:18:000009

:1309

:1322

:648

Линия сводки с листом 125

Условные обозначения:

- граница муниципального район
- граница городского поселения
- граница сельского поселения
- граница населенного пункта
- дорога обычного типа федерального значения
- дорога обычного типа местного значения
- зимняя дорога обычного типа
- местного значения
- реки, каналы, водотоки, озёра
- граница территории, в отношении которой осуществляется подготовка проекта планировки территории по объекту «Трубопроводная система транспорта продуктов переработки природного и попутного нефтяного газа Ярактинского НГКМ, Марковского НГКМ до города Усть-Кут. Этапы 1, 2»
- граница зоны планируемого размещения линейного объекта «Трубопроводная система транспорта продуктов переработки природного и попутного нефтяного газа Ярактинского НГКМ, Марковского НГКМ до города Усть-Кут. Этапы 1, 2»

Земельные участки, учтённые в НГРН:

- :1334 — граница существующего земельного участка, его кадастровый номер
- 38:18:000003 — граница кадастрового квартала, его номер

Границы ЗОУИТ:

Нормативные границы ЗОУИТ:

- санитарно-защитная полоса водовода (10 м)
- охранная зона систем нефте- и газоснабжения (для нефтепровода и газопровода = 25 м, для конденсатопровода = 100 м)
- охранная зона объектов электросетевого хозяйства (для ВЛ 0.4 кВ = 2 м, для ВЛ 6 кв, 10 кВ = 10 м, для ВЛ 35 кВ = 15 м, для ВЛ 110 кв = 20 м, для ВЛ 220 кВ = 25 м)
- береговая полоса (5 м, 20 м)
- прибрежная защитная полоса (50 м)
- водоохранная зона (50 м, 100 м, 200 м)

Утверждённые в установленном порядке границы ЗОУИТ:

- охранная зона систем нефте- и газоснабжения
- охранная зона объектов электросетевого хозяйства
- охранная зона линий и сооружений связи

Проектируемые коммуникации:

- дорога обычного типа местного значения
- кабель электрохимической защиты
- кабель силовой
- ВЛ 6 кВ
- эстакада кабельная
- трубопровод промысловый

Существующие коммуникации:

- нефтепровод промысловый
- нефтепровод прочий
- конденсатопровод
- газопровод ПНГ (попутный нефтяной газ)
- 0.4 — линия электропередач 0,4 кВ
- 6 — линия электропередач 6 кВ
- 10 — линия электропередач 10 кВ
- 35 — линия электропередач 35 кВ
- 110 — линия электропередач 110 кВ
- 220 — линия электропередач 220 кВ
- W — кабель электрический подземный
- водовод высокого давления
- эстакада кабельная

Изм.	Кол.уч.	Лист	№ док.	Подп.	Дата
Разработал		*Сухарев Д.В.*			*10.17*
		Богомол И.С.			*10.17*
		Роголёва Е.Н.			*10.17*
Проверил		*Астахова Ю.В.*			*10.17*
Н. контроль		*Мироманова А.Л.*			*10.17*

Иркутская область

Документация по планировке территории (проект планировки территории, содержащий проект межевания территории) для размещения объекта «Трубопроводная система транспорта продуктов переработки природного и попутного нефтяного газа Ярактинского НГКМ, Марковского НГКМ до города Усть-Кут. Этапы 1, 2»


Заказчик:
ИРКУТСКАЯ НЕФТЯНАЯ КОМПАНИЯ

Стадия	Лист	Листов
П	124	158

Чертёж обоснования проекта межевания территории

М 1:5000

ООО "СЕРВИСТА"
Иркутск, ул. Байкальская, дом 105А, оф. 505

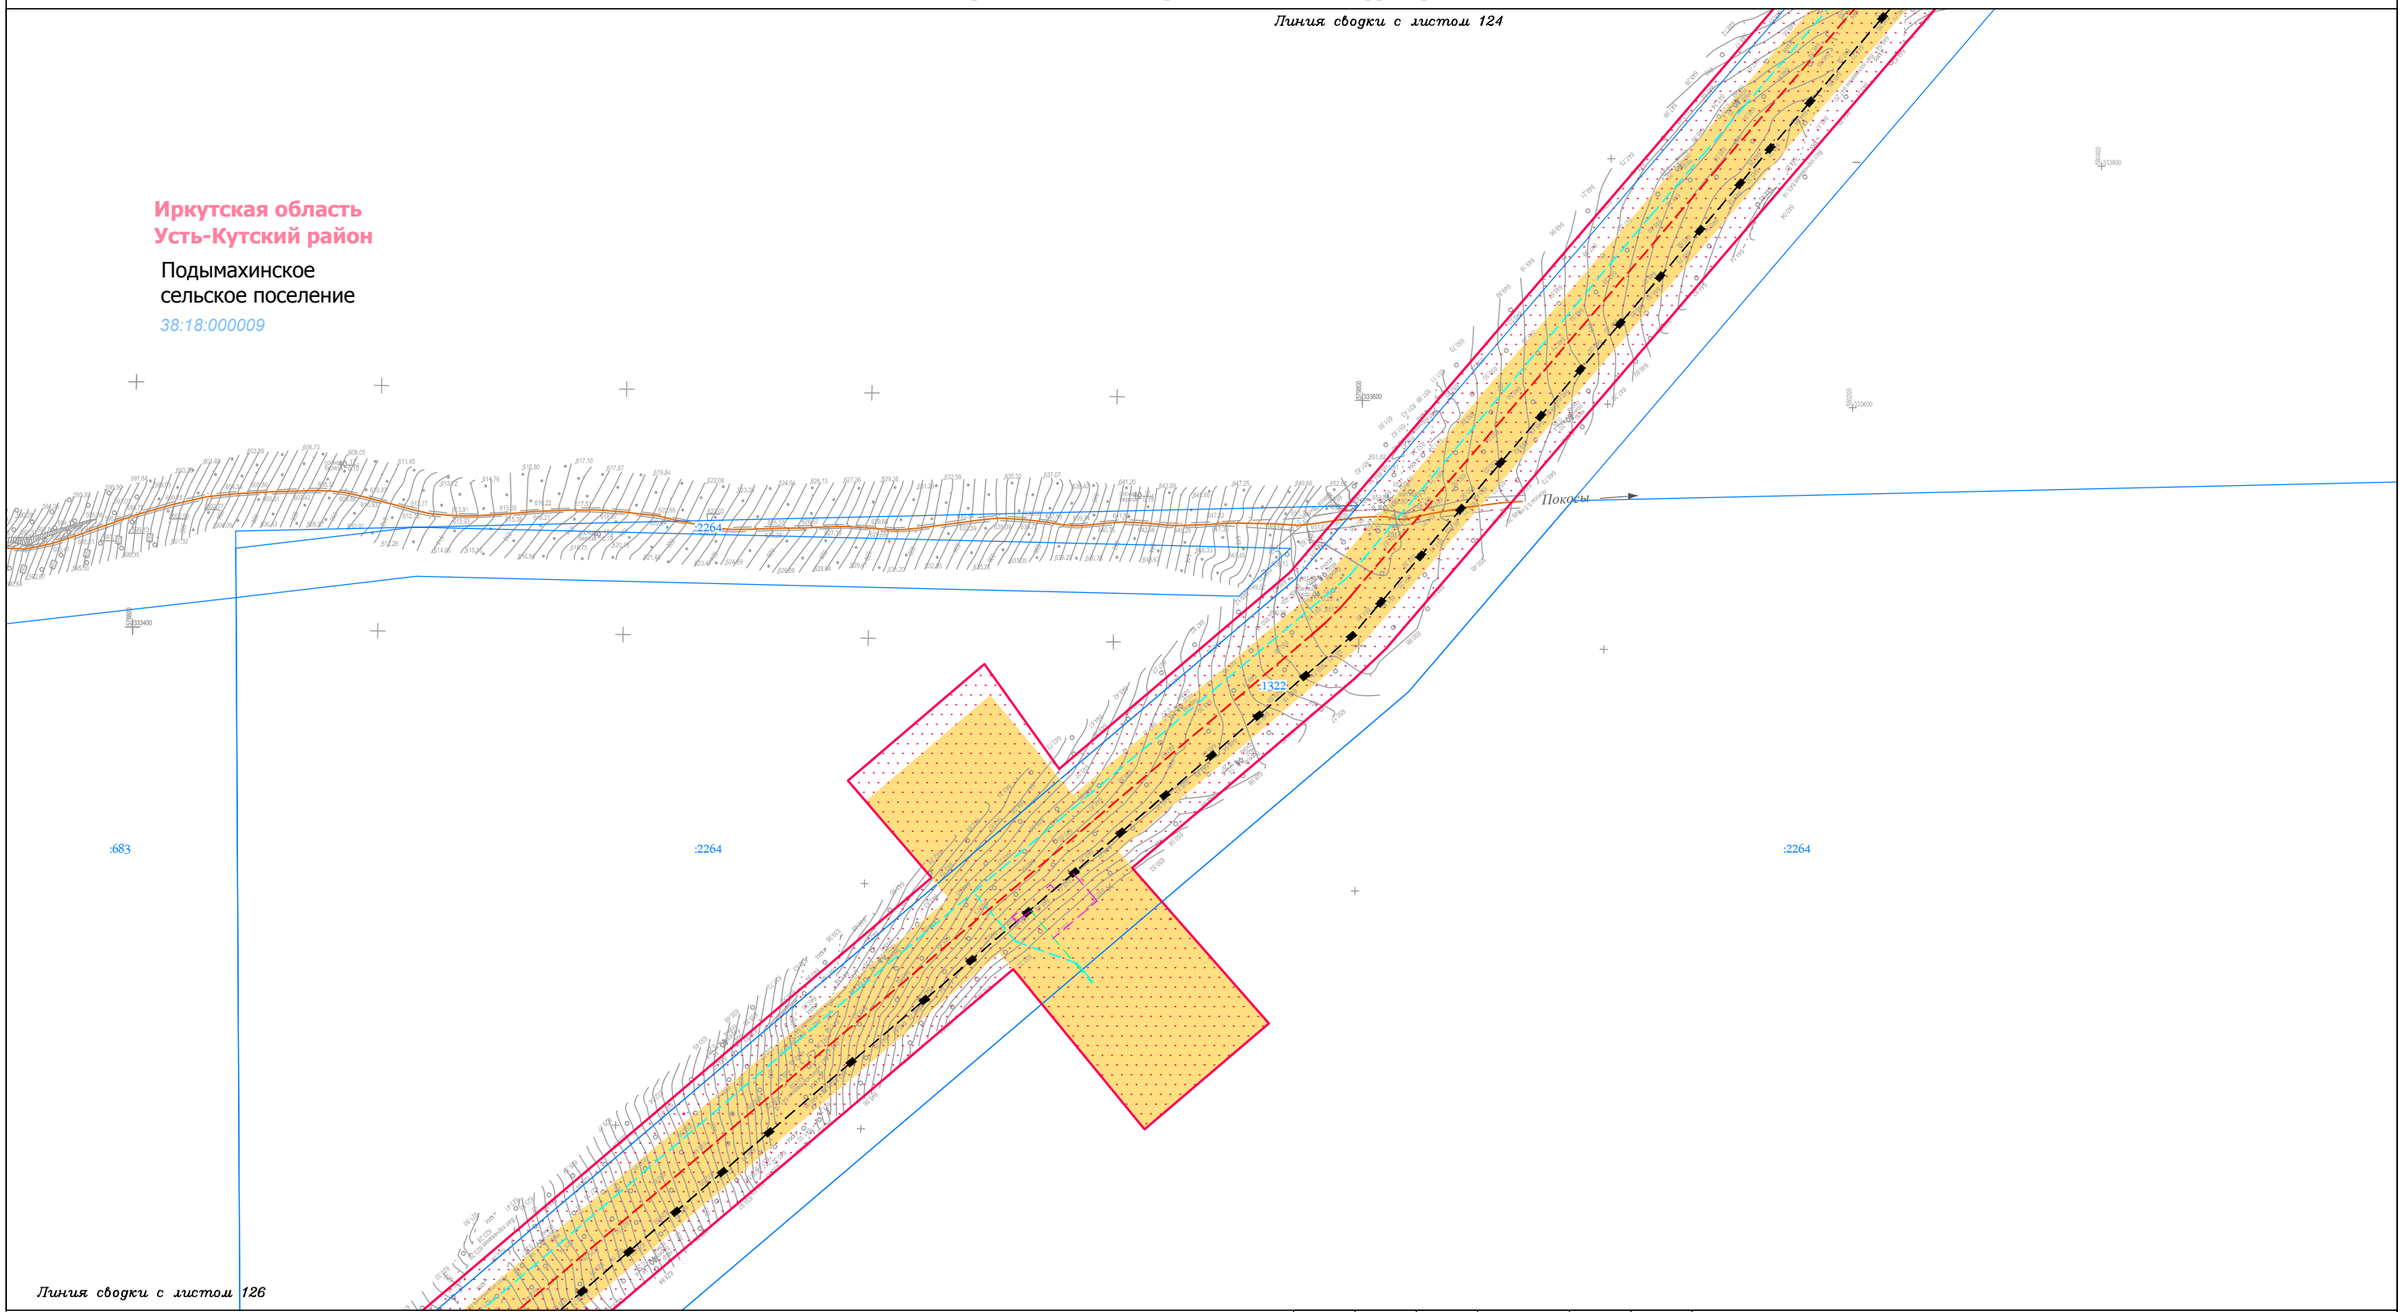

Условные обозначения:

- граница муниципального район
- граница городского поселения
- граница сельского поселения
- граница населенного пункта
- дорога обычного типа федерального значения
- дорога обычного типа местного значения
- зимняя дорога обычного типа
- местного значения
- реки, каналы, водотоки, озёра
- граница территории, в отношении которой осуществляется подготовка проекта планировки территории по объекту «Трубопроводная система транспорта продуктов переработки природного и попутного нефтяного газа Ярактинского НГКМ, Марковского НГКМ до города Усть-Кут. Этапы 1, 2»
- граница зоны планируемого размещения линейного объекта «Трубопроводная система транспорта продуктов переработки природного и попутного нефтяного газа Ярактинского НГКМ, Марковского НГКМ до города Усть-Кут. Этапы 1, 2»

Земельные участки, учтённые в НГРН:

- :1334 — граница существующего земельного участка, его кадастровый номер
- 38:18:000003 — граница кадастрового квартала, его номер

Границы ЗОУИТ:

Нормативные границы ЗОУИТ:

- санитарно-защитная полоса водовода (10 м)
- охранная зона систем нефте- и газоснабжения (для нефтепровода и газопровода = 25 м, для конденсатопровода = 100 м)
- охранная зона объектов электросетевого хозяйства (для ВЛ 0.4 кВ = 2 м, для ВЛ 6 кв, 10 кВ = 10 м, для ВЛ 35 кВ = 15 м, для ВЛ 110 кв = 20 м, для ВЛ 220 кВ = 25 м)
- береговая полоса (5 м, 20 м)
- прибрежная защитная полоса (50 м)
- водоохранная зона (50 м, 100 м, 200 м)

Утверждённые в установленном порядке границы ЗОУИТ:

- охранная зона систем нефте- и газоснабжения
- охранная зона объектов электросетевого хозяйства
- охранная зона линий и сооружений связи

Проектируемые коммуникации:

- дорога обычного типа местного значения
- кабель электрохимической защиты
- кабель силовой
- ВЛ 6 кВ
- эстакада кабельная
- трубопровод промысловый

Существующие коммуникации:

- нефтепровод промысловый
- нефтепровод прочий
- конденсатопровод
- газопровод ПНГ (попутный нефтяной газ)
- 0.4 — линия электропередач 0,4 кВ
- 6 — линия электропередач 6 кВ
- 10 — линия электропередач 10 кВ
- 35 — линия электропередач 35 кВ
- 110 — линия электропередач 110 кВ
- 220 — линия электропередач 220 кВ
- W — кабель электрический подземный
- водовод высокого давления
- эстакада кабельная

Изм.	Кол.уч.	Лист	№ док.	Подп.	Дата
Разработал		Сухарев Д.В.			10.17
		Богомол И.С.			10.17
		Роголёва Е.Н.			10.17
Проверил		Астахова Ю.В.			10.17
Н. контроль		Мироманова А.Л.			10.17

Иркутская область

Документация по планировке территории (проект планировки территории, содержащий проект межевания территории) для размещения объекта «Трубопроводная система транспорта продуктов переработки природного и попутного нефтяного газа Ярактинского НГКМ, Марковского НГКМ до города Усть-Кут. Этапы 1, 2»


Заказчик: ИРКУТСКАЯ НЕФТЯНАЯ КОМПАНИЯ

Стадия	Лист	Листов
П	125	158

Чертёж обоснования проекта межевания территории

М 1:5000

ООО "СЕРВИСТА"
Иркутск, ул. Байкальская, дом 105А, оф. 505

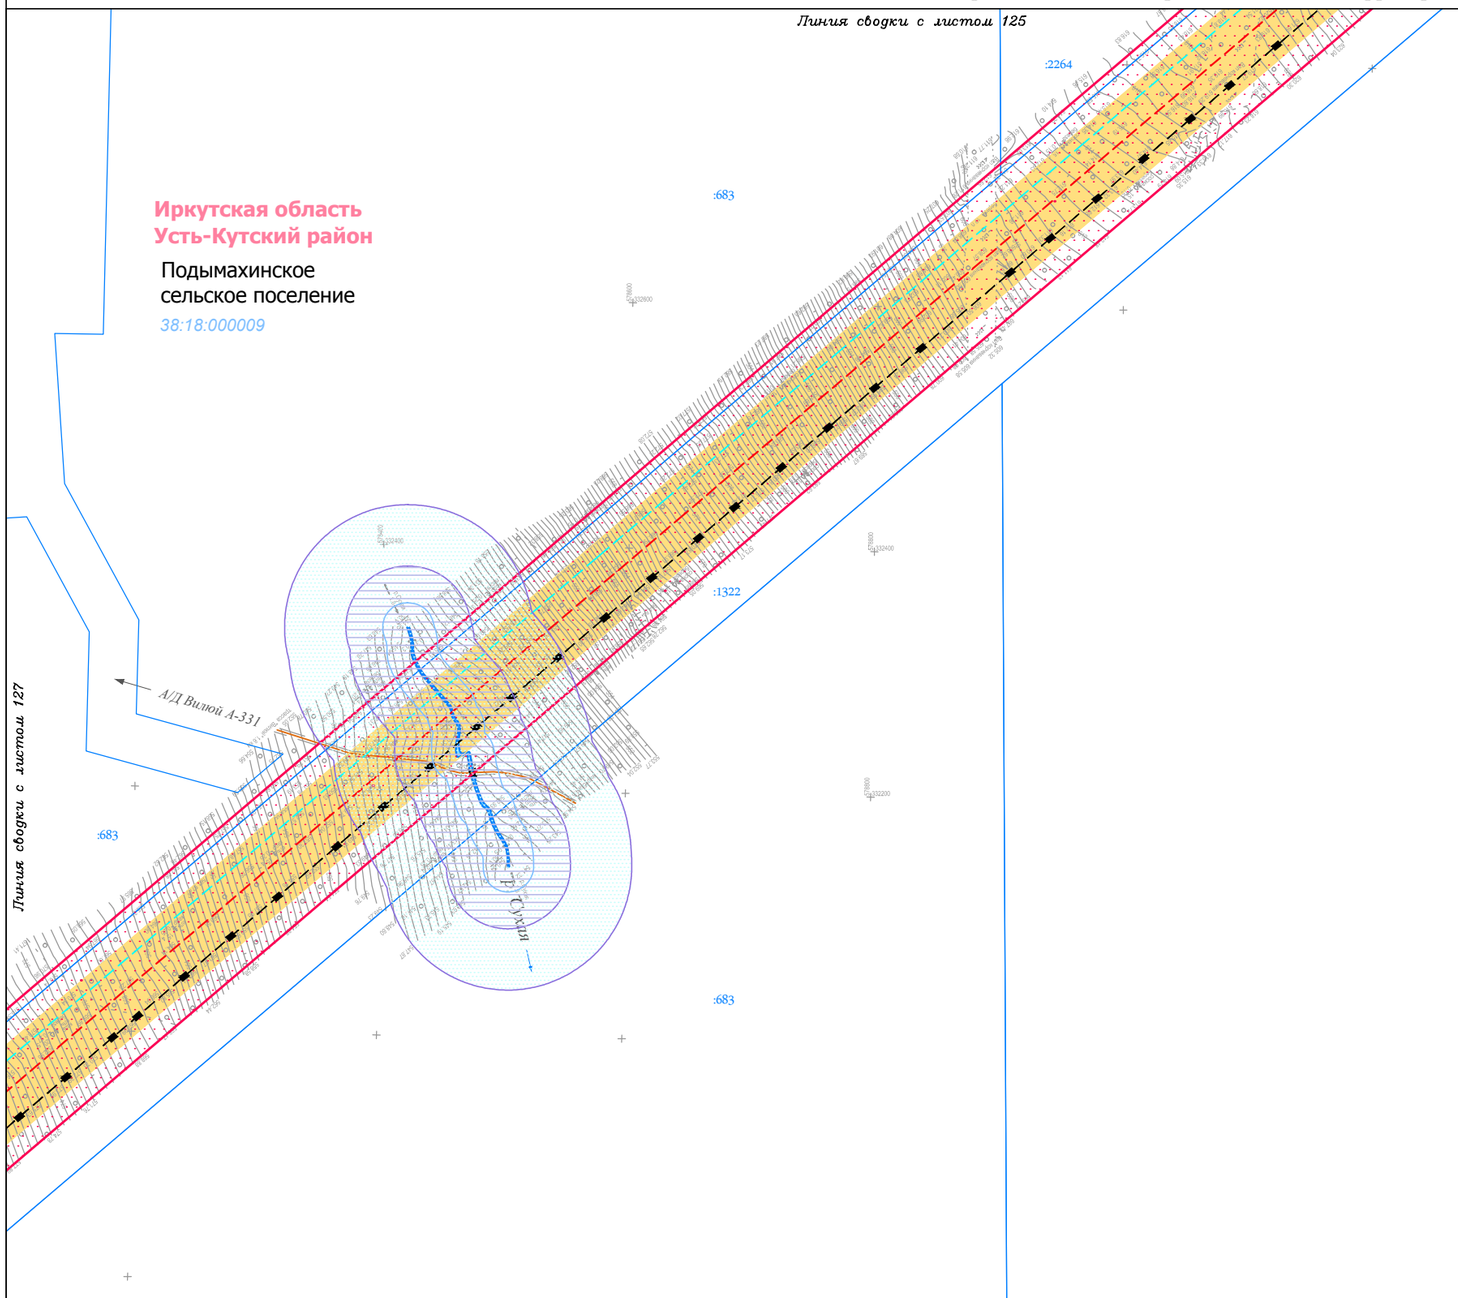

Условные обозначения:

- граница муниципального района
- граница городского поселения
- граница сельского поселения
- граница населенного пункта
- дорога обычного типа федерального значения
- дорога обычного типа местного значения
- зимняя дорога обычного типа
- местного значения
- реки, каналы, водотоки, озёра
- граница территории, в отношении которой осуществляется подготовка проекта планировки территории по объекту «Трубопроводная система транспорта продуктов переработки природного и попутного нефтяного газа Ярактинского НГКМ, Марковского НГКМ до города Усть-Кут. Этапы 1, 2»
- граница зоны планируемого размещения линейного объекта «Трубопроводная система транспорта продуктов переработки природного и попутного нефтяного газа Ярактинского НГКМ, Марковского НГКМ до города Усть-Кут. Этапы 1, 2»

Земельные участки, учтённые в НГРН:

- :1334 — граница существующего земельного участка, его кадастровый номер
- 38:18:000003 — граница кадастрового квартала, его номер

Границы ЗОУИТ:

Нормативные границы ЗОУИТ:

- санитарно-защитная полоса водовода (10 м)
- охранная зона систем нефте- и газоснабжения (для нефтепровода и газопровода = 25 м, для конденсатопровода = 100 м)
- охранная зона объектов электросетевого хозяйства (для ВЛ 0.4 кВ = 2 м, для ВЛ 6 кв, 10 кВ = 10 м, для ВЛ 35 кВ = 15 м, для ВЛ 110 кв = 20 м, для ВЛ 220 кВ = 25 м)
- береговая полоса (5 м, 20 м)
- прибрежная защитная полоса (50 м)
- водоохранная зона (50 м, 100 м, 200 м)

Утверждённые в установленном порядке границы ЗОУИТ:

- охранная зона систем нефте- и газоснабжения
- охранная зона объектов электросетевого хозяйства
- охранная зона линий и сооружений связи

Проектируемые коммуникации:

- дорога обычного типа местного значения
- кабель электрохимической защиты
- кабель силовой
- ВЛ 6 кВ
- эстакада кабельная
- трубопровод промысловый

Существующие коммуникации:

- нефтепровод промысловый
- нефтепровод прочий
- конденсатопровод
- газопровод ПНГ (попутный нефтяной газ)
- 0.4 — линия электропередач 0,4 кВ
- 6 — линия электропередач 6 кВ
- 10 — линия электропередач 10 кВ
- 35 — линия электропередач 35 кВ
- 110 — линия электропередач 110 кВ
- 220 — линия электропередач 220 кВ
- W — кабель электрический подземный
- водовод высокого давления
- эстакада кабельная

Изм.	Кол.уч.	Лист	№ док.	Подп.	Дата
Разработал		Сухарев Д.В.			10.17
		Богомол И.С.			10.17
		Роголёва Е.Н.			10.17
Проверил		Астахова Ю.В.			10.17
Н. контроль		Мироманова А.Л.			10.17

Иркутская область

Документация по планировке территории (проект планировки территории, содержащий проект межевания территории) для размещения объекта «Трубопроводная система транспорта продуктов переработки природного и попутного нефтяного газа Ярактинского НГКМ, Марковского НГКМ до города Усть-Кут. Этапы 1, 2»


Заказчик: ИРКУТСКАЯ НЕФТЯНАЯ КОМПАНИЯ

Стадия	Лист	Листов
П	126	158

Чертёж обоснования проекта межевания территории

М 1:5000

ООО "СЕРВИСТА"
Иркутск, ул. Байкальская, дом 105А, оф. 505

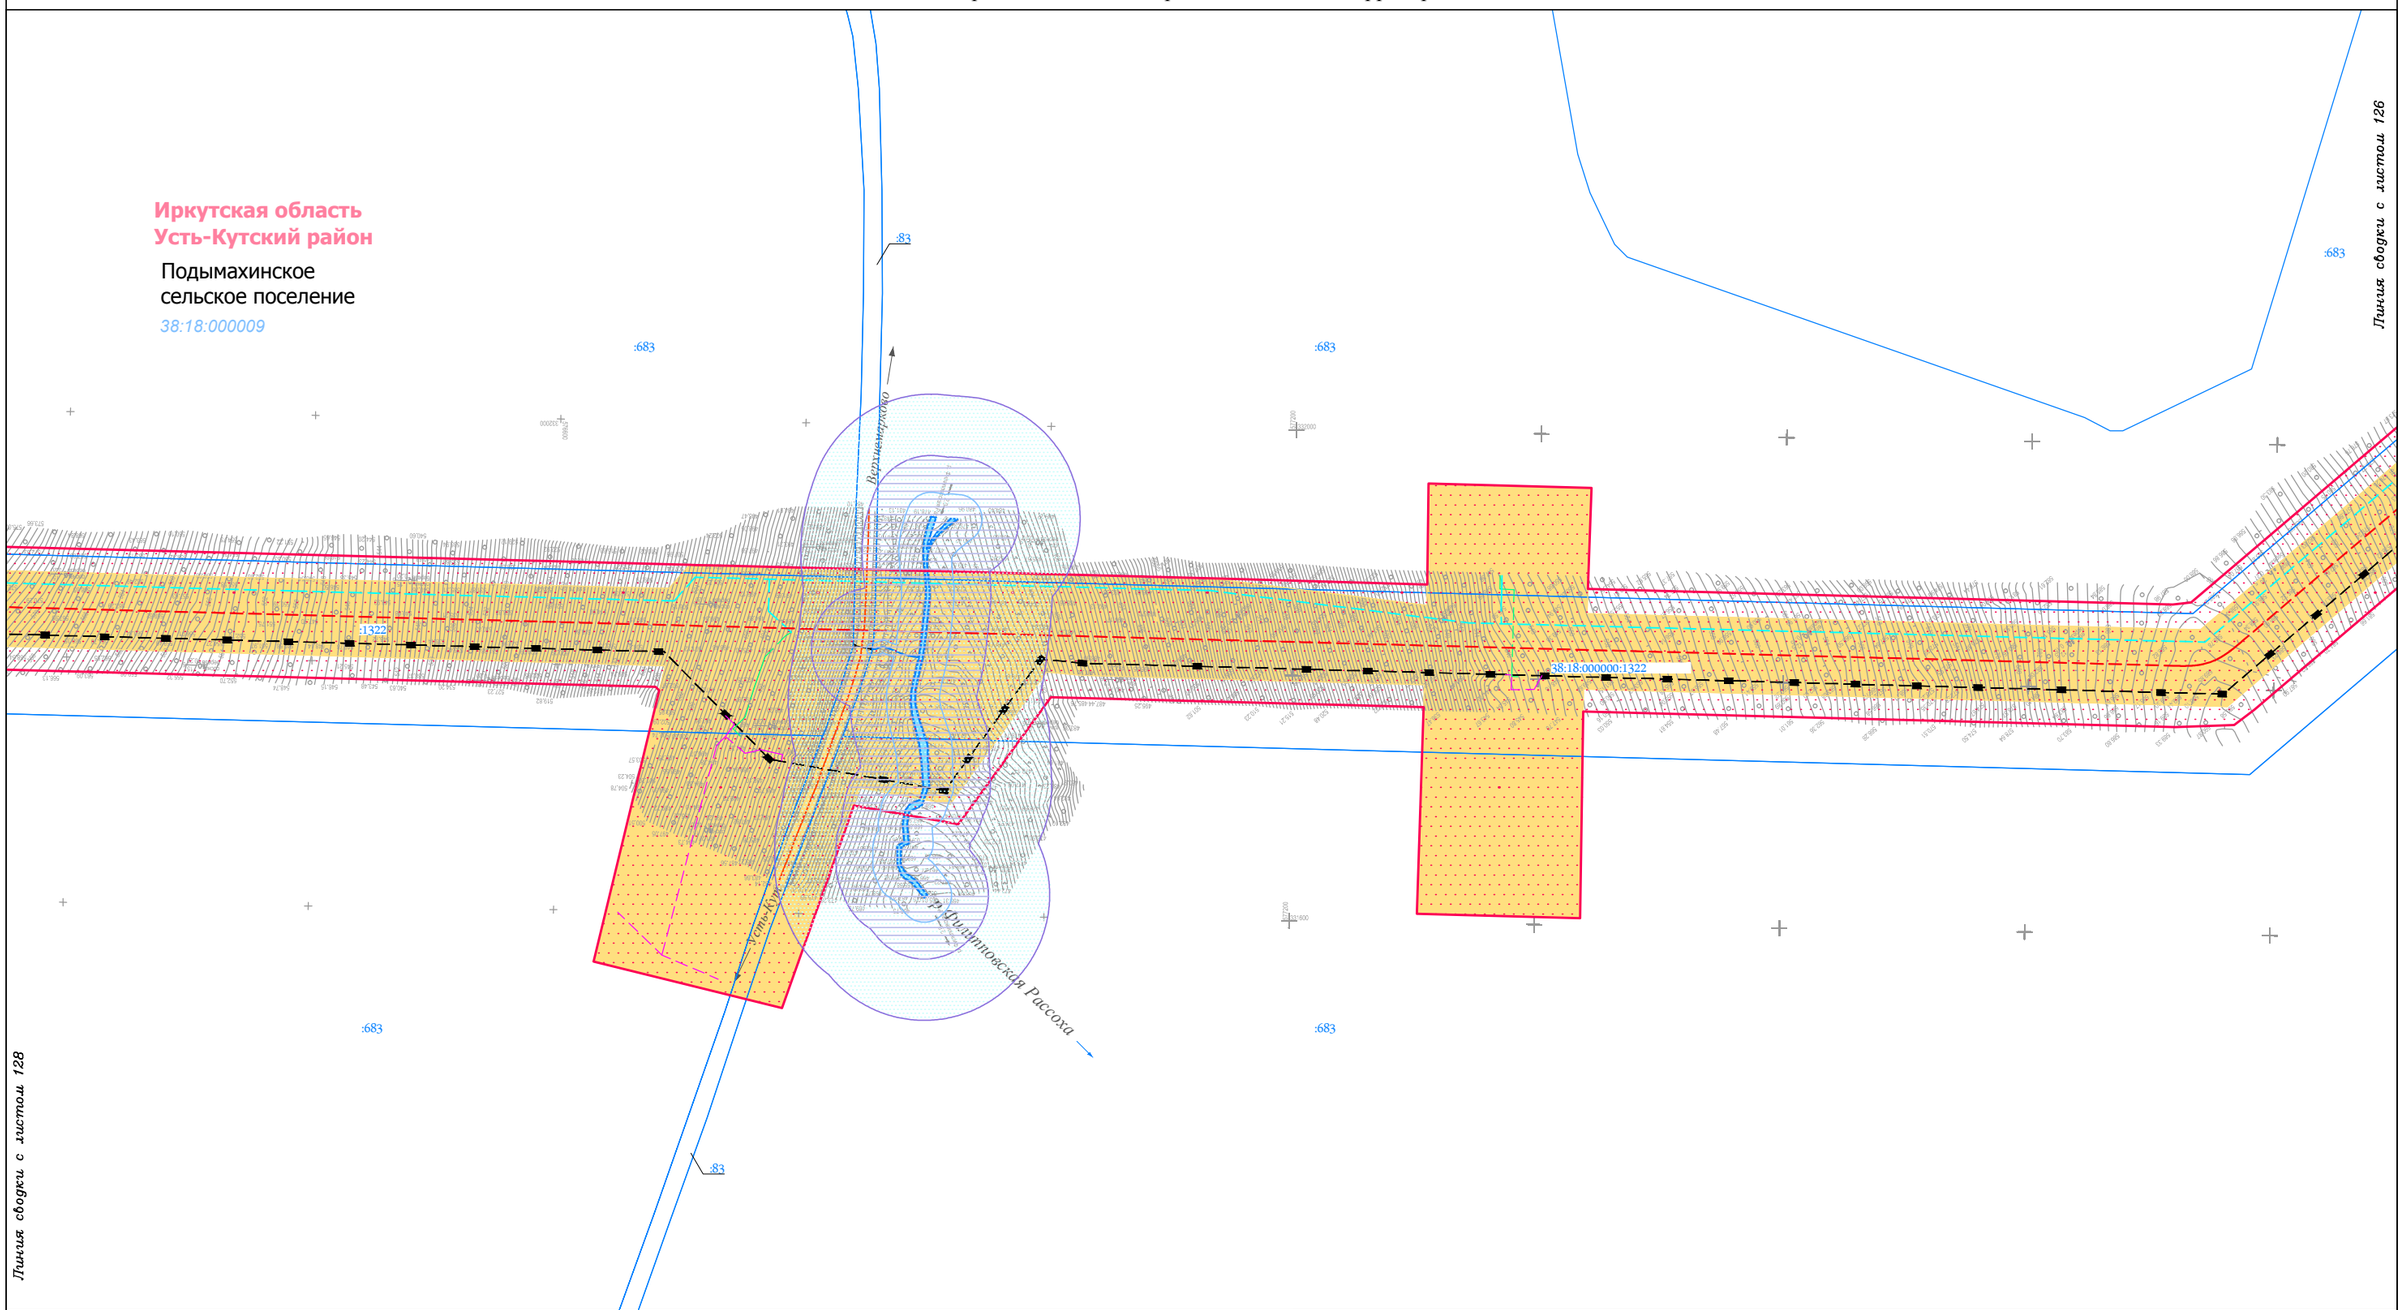

Условные обозначения:

- граница муниципального район
- граница городского поселения
- граница сельского поселения
- граница населенного пункта
- дорога обычного типа федерального значения
- дорога обычного типа местного значения
- зимняя дорога обычного типа
- местного значения
- реки, каналы, водотоки, озёра
- граница территории, в отношении которой осуществляется подготовка проекта планировки территории по объекту «Трубопроводная система транспорта продуктов переработки природного и попутного нефтяного газа Ярактинского НГКМ, Марковского НГКМ до города Усть-Кут. Этапы 1, 2»
- граница зоны планируемого размещения линейного объекта «Трубопроводная система транспорта продуктов переработки природного и попутного нефтяного газа Ярактинского НГКМ, Марковского НГКМ до города Усть-Кут. Этапы 1, 2»

Земельные участки, учтённые в НГРН:

- :1334 — граница существующего земельного участка, его кадастровый номер
- 38:18:000003 — граница кадастрового квартала, его номер

Границы ЗОУИТ:

Нормативные границы ЗОУИТ:

- санитарно-защитная полоса водовода (10 м)
- охранная зона систем нефте- и газоснабжения (для нефтепровода и газопровода = 25 м, для конденсатопровода = 100 м)
- охранная зона объектов электросетевого хозяйства (для ВЛ 0.4 кВ = 2 м, для ВЛ 6 кв, 10 кВ = 10 м, для ВЛ 35 кВ = 15 м, для ВЛ 110 кв = 20 м, для ВЛ 220 кВ = 25 м)
- береговая полоса (5 м, 20 м)
- прибрежная защитная полоса (50 м)
- водоохранная зона (50 м, 100 м, 200 м)

Утверждённые в установленном порядке границы ЗОУИТ:

- охранная зона систем нефте- и газоснабжения
- охранная зона объектов электросетевого хозяйства
- охранная зона линий и сооружений связи

Проектируемые коммуникации:

- дорога обычного типа местного значения
- кабель электрохимической защиты
- кабель силовой
- ВЛ 6 кВ
- эстакада кабельная
- трубопровод промысловый

Существующие коммуникации:

- нефтепровод промысловый
- нефтепровод прочий
- конденсатопровод
- газопровод ПНГ (попутный нефтяной газ)
- 0.4 — линия электропередач 0,4 кВ
- 6 — линия электропередач 6 кВ
- 10 — линия электропередач 10 кВ
- 35 — линия электропередач 35 кВ
- 110 — линия электропередач 110 кВ
- 220 — линия электропередач 220 кВ
- W — кабель электрический подземный
- водовод высокого давления
- эстакада кабельная

Изм.	Кол.уч.	Лист	№ док.	Подп.	Дата
Разработал		Сухарев Д.В.			10.17
		Богомол И.С.			10.17
		Роголёва Е.Н.			10.17
Проверил		Астахова Ю.В.			10.17
Н. контроль		Мироманова А.Л.			10.17

Иркутская область

Документация по планировке территории (проект планировки территории, содержащий проект межевания территории) для размещения объекта «Трубопроводная система транспорта продуктов переработки природного и попутного нефтяного газа Ярактинского НГКМ, Марковского НГКМ до города Усть-Кут. Этапы 1, 2»


Заказчик: ИРКУТСКАЯ НЕФТЯНАЯ КОМПАНИЯ

Стадия	Лист	Листов
П	127	158

Чертёж обоснования проекта межевания территории

М 1:5000

ООО "СЕРВИСТА"
Иркутск, ул. Байкальская, дом 105А, оф. 505

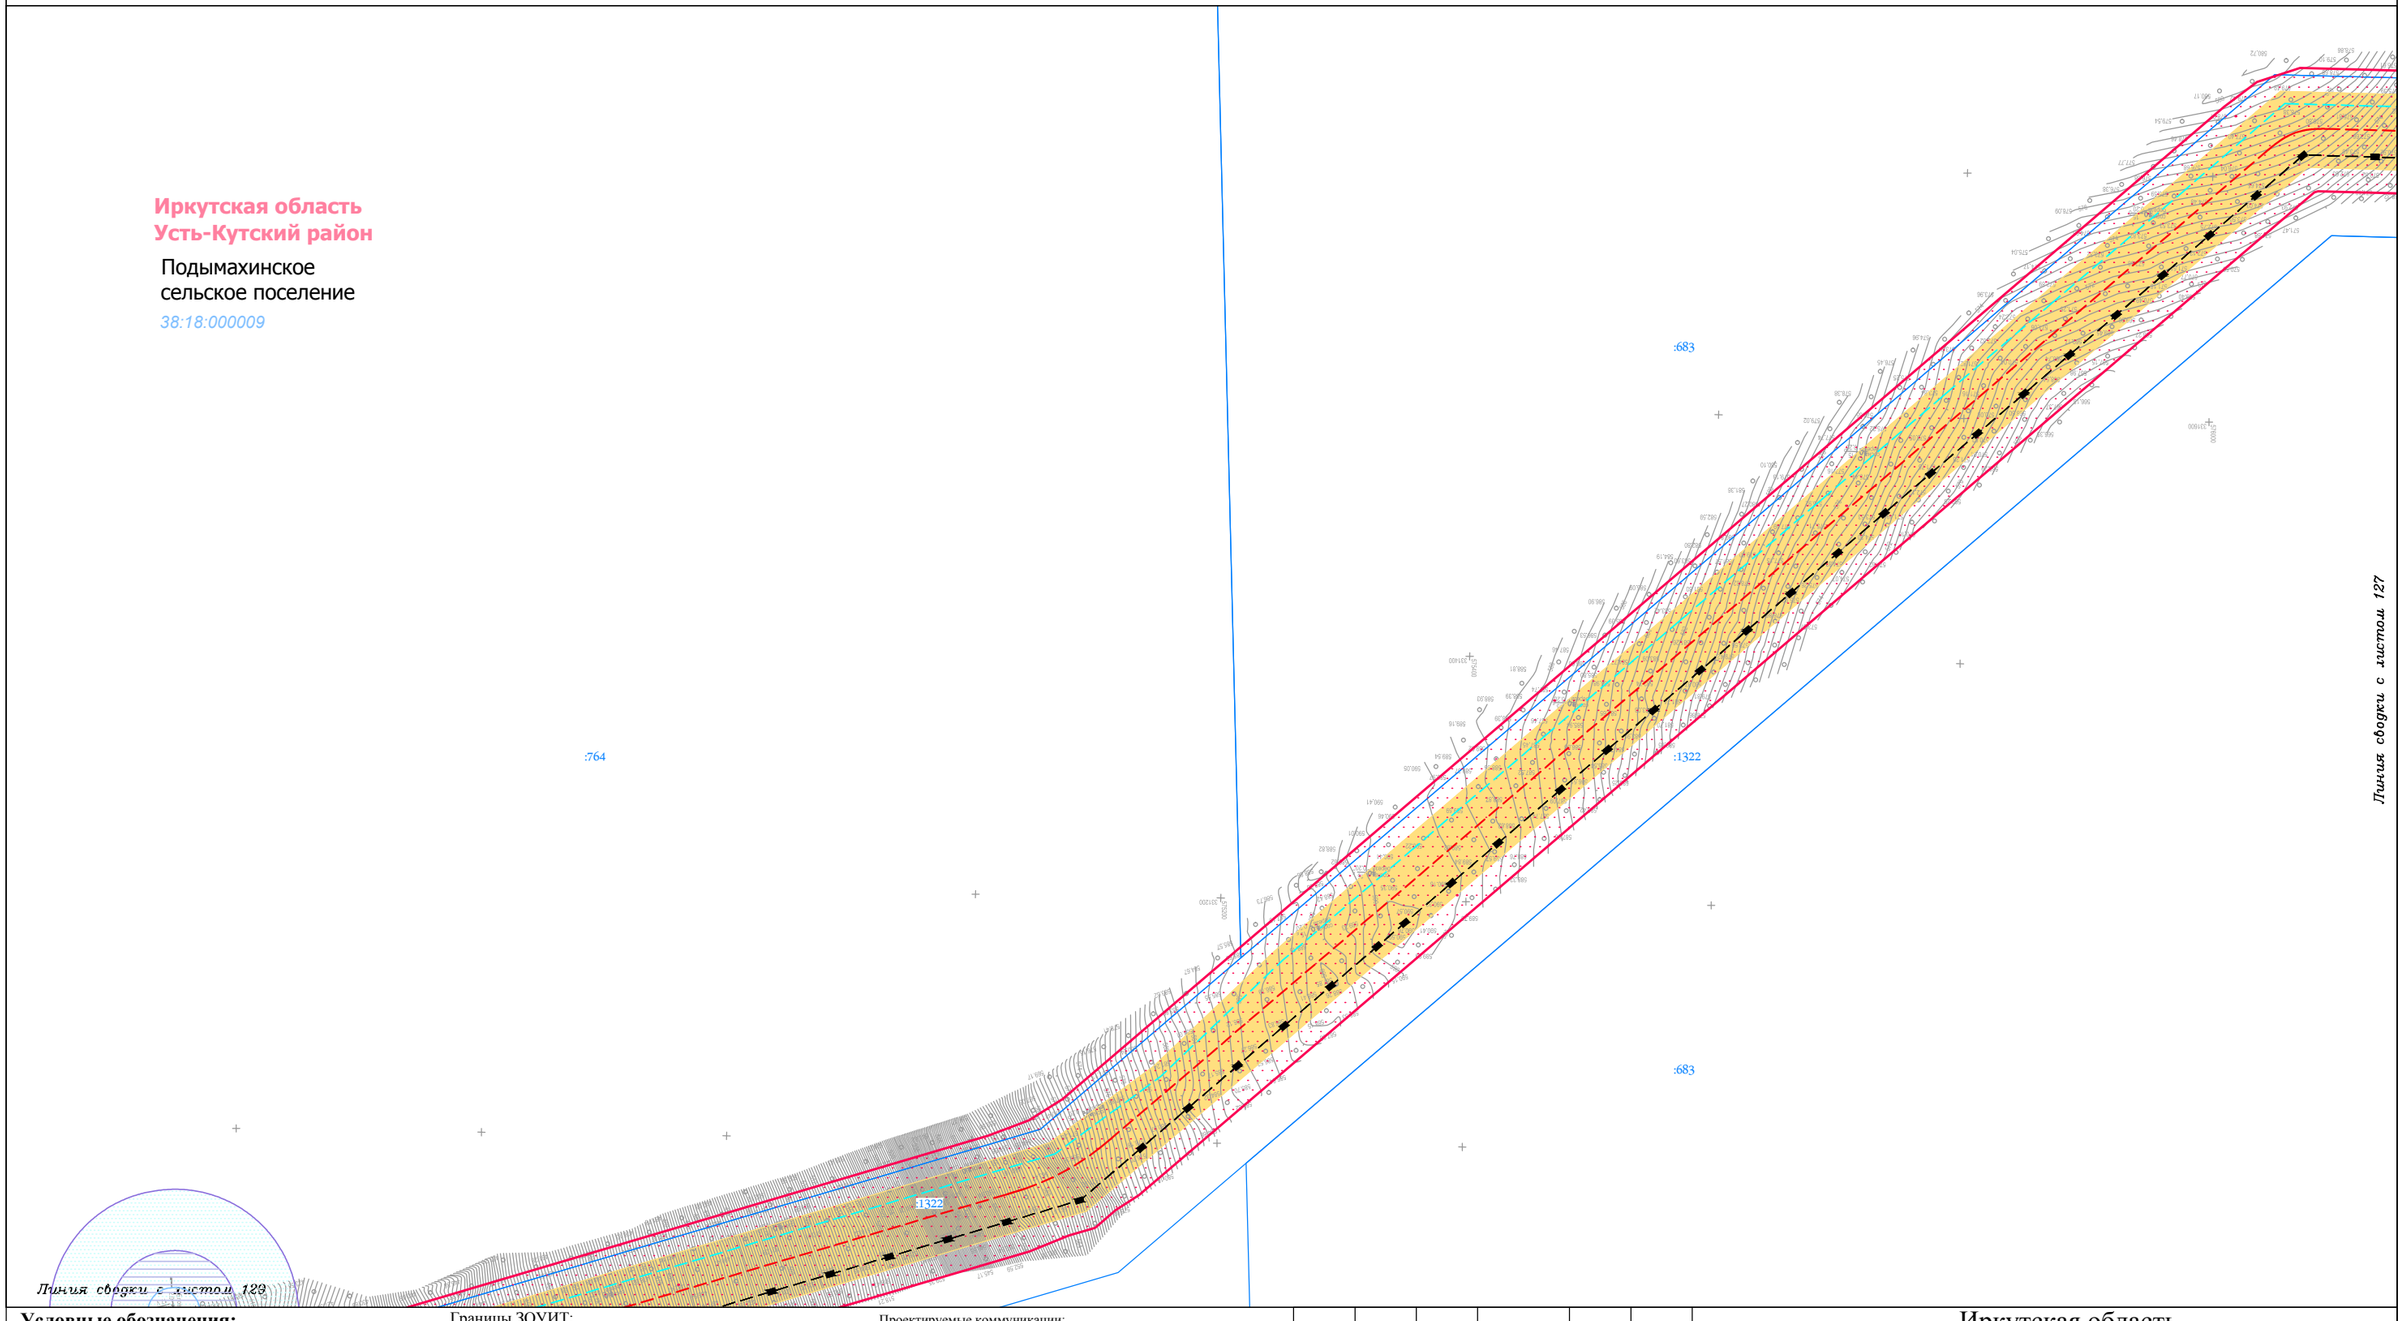

Условные обозначения:

- граница муниципального район
- граница городского поселения
- граница сельского поселения
- граница населенного пункта
- дорога обычного типа федерального значения
- дорога обычного типа местного значения
- зимняя дорога обычного типа местного значения
- реки, каналы, водотоки, озёра
- граница территории, в отношении которой осуществляется подготовка проекта планировки территории по объекту «Трубопроводная система транспорта продуктов переработки природного и попутного нефтяного газа Ярактинского НГКМ, Марковского НГКМ до города Усть-Кут. Этапы 1, 2»
- граница зоны планируемого размещения линейного объекта «Трубопроводная система транспорта продуктов переработки природного и попутного нефтяного газа Ярактинского НГКМ, Марковского НГКМ до города Усть-Кут. Этапы 1, 2»

Земельные участки, учтённые в НГРН:

- :1334 — граница существующего земельного участка, его кадастровый номер
- 38:18:000003 — граница кадастрового квартала, его номер

Границы ЗОУИТ:

Нормативные границы ЗОУИТ:

- санитарно-защитная полоса водовода (10 м)
- охранная зона систем нефте- и газоснабжения (для нефтепровода и газопровода = 25 м, для конденсатопровода = 100 м)
- охранная зона объектов электросетевого хозяйства (для ВЛ 0.4 кВ = 2 м, для ВЛ 6 кв, 10 кВ = 10 м, для ВЛ 35 кВ = 15 м, для ВЛ 110 кв = 20 м, для ВЛ 220 кВ = 25 м)
- береговая полоса (5 м, 20 м)
- прибрежная защитная полоса (50 м)
- водоохранная зона (50 м, 100 м, 200 м)

Утверждённые в установленном порядке границы ЗОУИТ:

- охранная зона систем нефте- и газоснабжения
- охранная зона объектов электросетевого хозяйства
- охранная зона линий и сооружений связи

Проектируемые коммуникации:

- дорога обычного типа местного значения
- кабель электрохимической защиты
- кабель силовой
- ВЛ 6 кВ
- эстакада кабельная
- трубопровод промысловый

Существующие коммуникации:

- нефтепровод промысловый
- нефтепровод прочий
- конденсатопровод
- газопровод ПНГ (попутный нефтяной газ)
- 0.4 — линия электропередач 0,4 кВ
- 6 — линия электропередач 6 кВ
- 10 — линия электропередач 10 кВ
- 35 — линия электропередач 35 кВ
- 110 — линия электропередач 110 кВ
- 220 — линия электропередач 220 кВ
- W — кабель электрический подземный
- водовод высокого давления
- эстакада кабельная

Изм.	Кол.уч.	Лист	№ док.	Подп.	Дата
Разработал		Сухарев Д.В.			10.17
		Богомол И.С.			10.17
		Роголёва Е.Н.			10.17
Проверил		Астахова Ю.В.			10.17
Н. контроль		Мироманова А.Л.			10.17

Иркутская область

Документация по планировке территории (проект планировки территории, содержащий проект межевания территории) для размещения объекта «Трубопроводная система транспорта продуктов переработки природного и попутного нефтяного газа Ярактинского НГКМ, Марковского НГКМ до города Усть-Кут. Этапы 1, 2»


Заказчик: ИРКУТСКАЯ НЕФТЯНАЯ КОМПАНИЯ

Стадия	Лист	Листов
П	128	158

Чертёж обоснования проекта межевания территории

М 1:5000

ООО "СЕРВИСТА"
Иркутск, ул. Байкальская, дом 105А, оф. 505

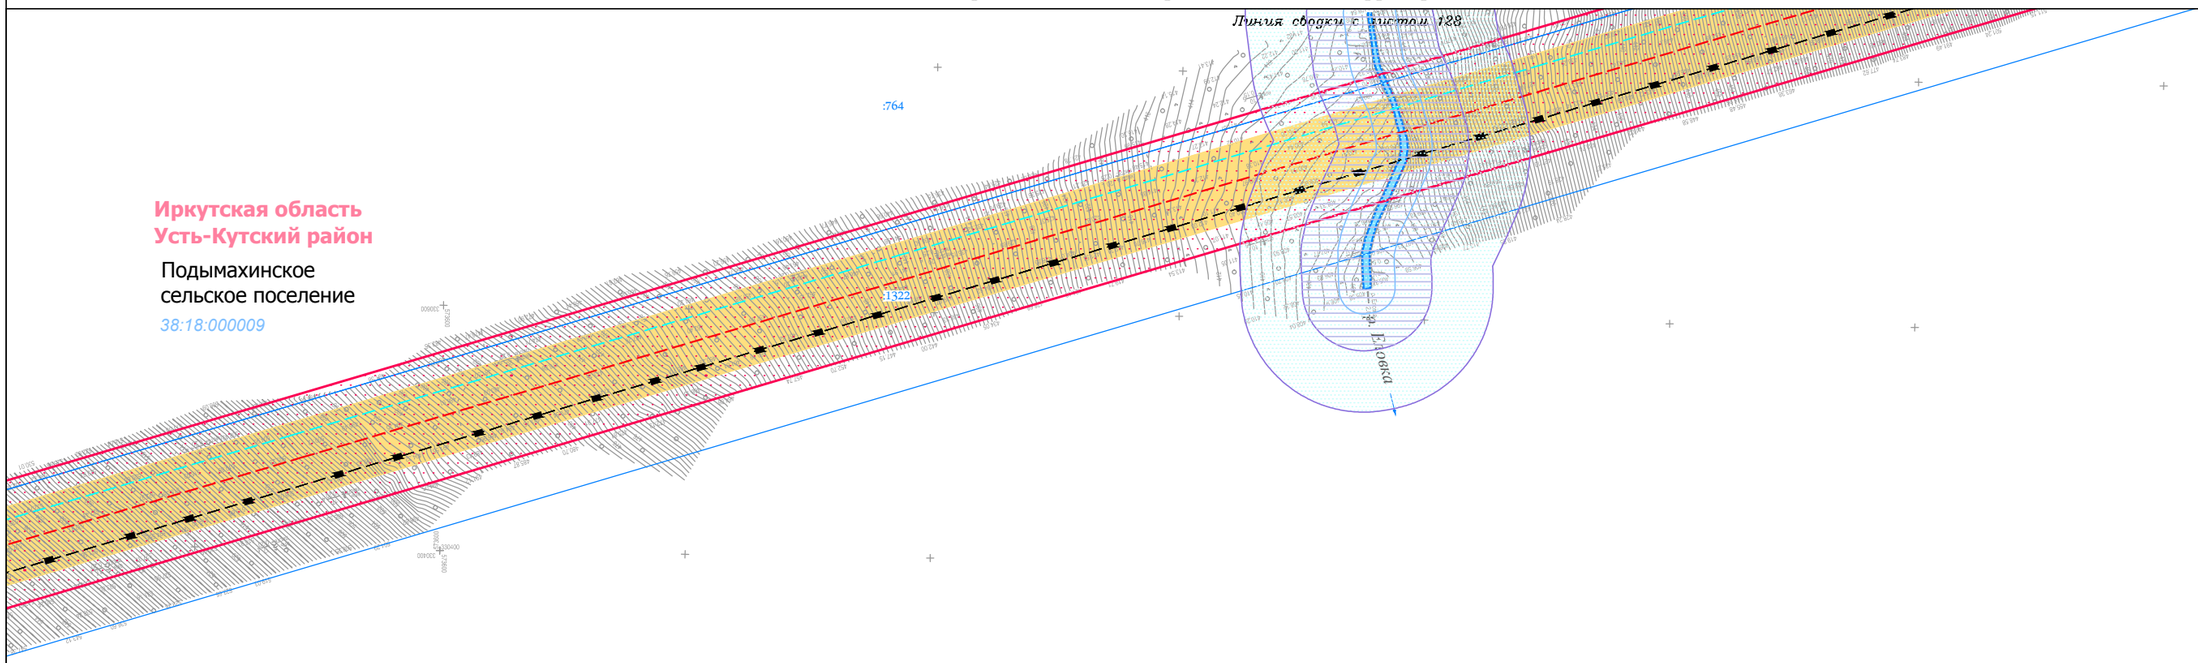

Условные обозначения:

- граница муниципального район
- граница городского поселения
- граница сельского поселения
- граница населенного пункта
- дорога обычного типа федерального значения
- дорога обычного типа местного значения
- зимняя дорога обычного типа
- местного значения
- реки, каналы, водотоки, озёра
- граница территории, в отношении которой осуществляется подготовка проекта планировки территории по объекту «Трубопроводная система транспорта продуктов переработки природного и попутного нефтяного газа Ярактинского НГКМ, Марковского НГКМ до города Усть-Кут. Этапы 1, 2»
- граница зоны планируемого размещения линейного объекта «Трубопроводная система транспорта продуктов переработки природного и попутного нефтяного газа Ярактинского НГКМ, Марковского НГКМ до города Усть-Кут. Этапы 1, 2»

Земельные участки, учтённые в НГРН:

- :1334 — граница существующего земельного участка, его кадастровый номер
- 38:18:000003 — граница кадастрового квартала, его номер

Границы ЗОУИТ:

Нормативные границы ЗОУИТ:

- санитарно-защитная полоса водовода (10 м)
- охранная зона систем нефте- и газоснабжения (для нефтепровода и газопровода = 25 м, для конденсатопровода = 100 м)
- охранная зона объектов электросетевого хозяйства (для ВЛ 0.4 кВ = 2 м, для ВЛ 6 кв, 10 кВ = 10 м, для ВЛ 35 кВ = 15 м, для ВЛ 110 кв = 20 м, для ВЛ 220 кВ = 25 м)
- береговая полоса (5 м, 20 м)
- прибрежная защитная полоса (50 м)
- водоохранная зона (50 м, 100 м, 200 м)

Утверждённые в установленном порядке границы ЗОУИТ:

- охранная зона систем нефте- и газоснабжения
- охранная зона объектов электросетевого хозяйства
- охранная зона линий и сооружений связи

Проектируемые коммуникации:

- дорога обычного типа местного значения
- кабель электрохимической защиты
- кабель силовой
- ВЛ 6 кВ
- эстакада кабельная
- трубопровод промысловый

Существующие коммуникации:

- нефтепровод промысловый
- нефтепровод прочий
- конденсатопровод
- газопровод ПНГ (попутный нефтяной газ)
- 0.4 — линия электропередач 0,4 кВ
- 6 — линия электропередач 6 кВ
- 10 — линия электропередач 10 кВ
- 35 — линия электропередач 35 кВ
- 110 — линия электропередач 110 кВ
- 220 — линия электропередач 220 кВ
- W — кабель электрический подземный
- водовод высокого давления
- эстакада кабельная

Изм.	Кол.уч.	Лист	№ док.	Подп.	Дата
Разработал		Сухарев Д.В.			10.17
		Богомол И.С.			10.17
		Роголёва Е.Н.			10.17
Проверил		Астахова Ю.В.			10.17
Н. контроль		Мироманова А.Л.			10.17

Иркутская область

Документация по планировке территории (проект планировки территории, содержащий проект межевания территории) для размещения объекта «Трубопроводная система транспорта продуктов переработки природного и попутного нефтяного газа Ярактинского НГКМ, Марковского НГКМ до города Усть-Кут. Этапы 1, 2»


Заказчик: ИРКУТСКАЯ НЕФТЯНАЯ КОМПАНИЯ

Стадия	Лист	Листов
П	129	158

Чертёж обоснования проекта межевания территории

М 1:5000

ООО "СЕРВИСТА"
Иркутск, ул. Байкальская, дом 105А, оф. 505

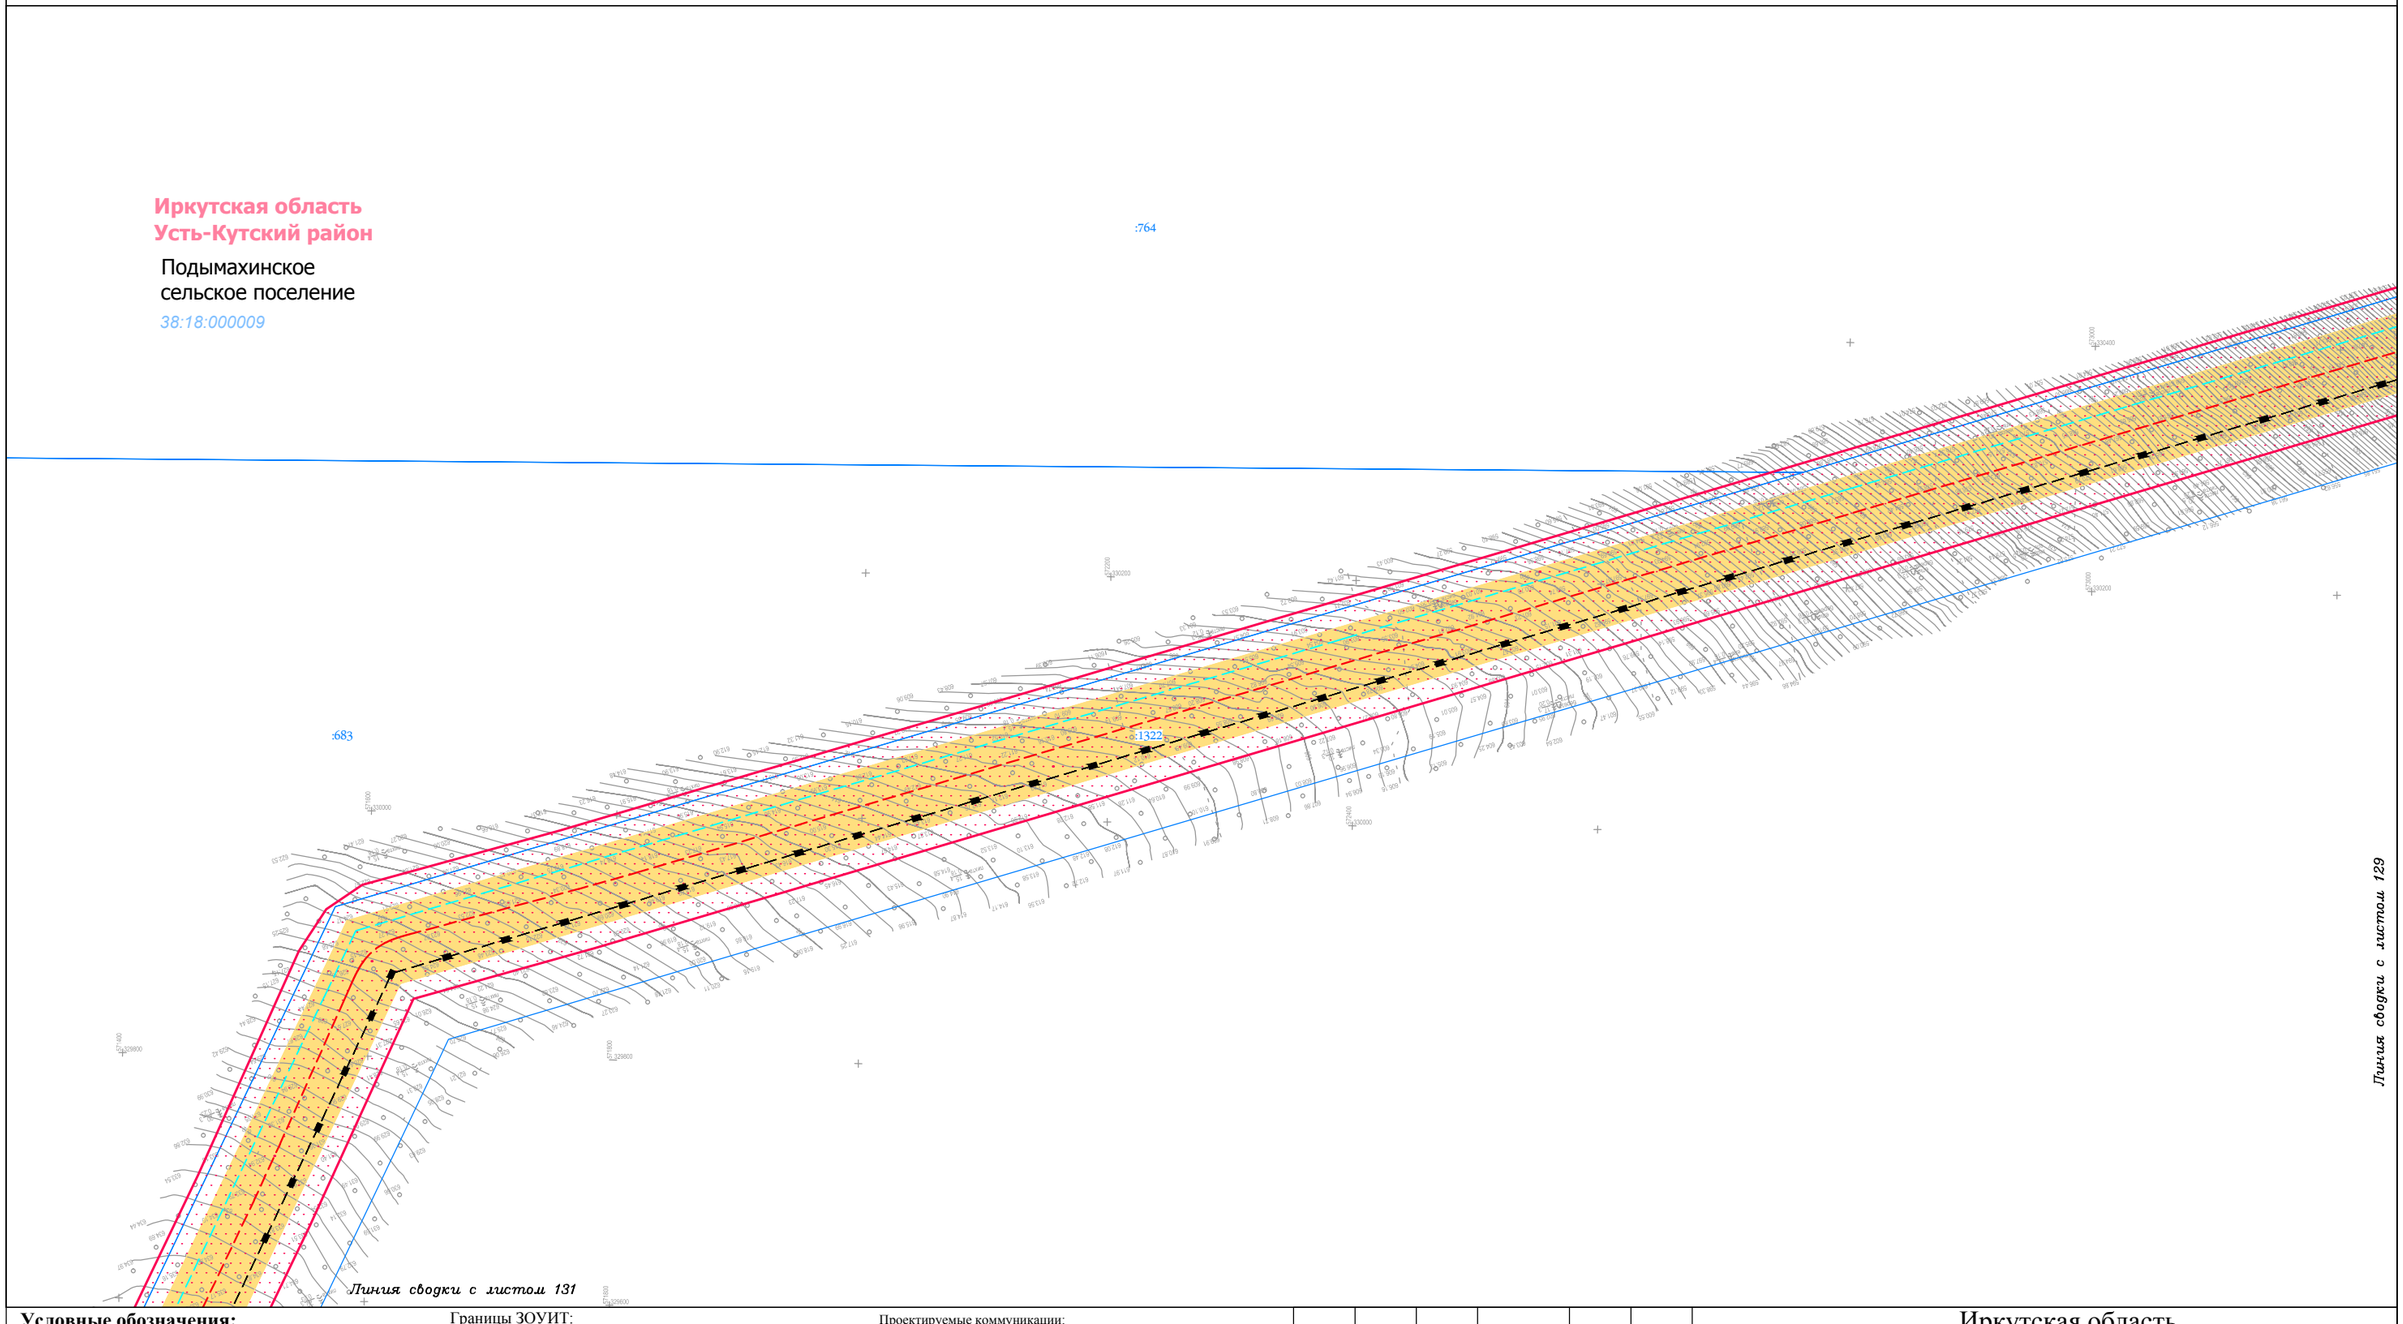

Условные обозначения:

- граница муниципального район
- граница городского поселения
- граница сельского поселения
- граница населенного пункта
- дорога обычного типа федерального значения
- дорога обычного типа местного значения
- зимняя дорога обычного типа
- местного значения
- реки, каналы, водотоки, озёра
- граница территории, в отношении которой осуществляется подготовка проекта планировки территории по объекту «Трубопроводная система транспорта продуктов переработки природного и попутного нефтяного газа Ярактинского НГКМ, Марковского НГКМ до города Усть-Кут. Этапы 1, 2»
- граница зоны планируемого размещения линейного объекта «Трубопроводная система транспорта продуктов переработки природного и попутного нефтяного газа Ярактинского НГКМ, Марковского НГКМ до города Усть-Кут. Этапы 1, 2»

Земельные участки, учтённые в НГРН:

- :1334 — граница существующего земельного участка, его кадастровый номер
- 38:18:000003 — граница кадастрового квартала, его номер

Границы ЗОУИТ:

Нормативные границы ЗОУИТ:

- санитарно-защитная полоса водовода (10 м)
- охранная зона систем нефте- и газоснабжения (для нефтепровода и газопровода = 25 м, для конденсатопровода = 100 м)
- охранная зона объектов электросетевого хозяйства (для ВЛ 0.4 кВ = 2 м, для ВЛ 6 кв, 10 кВ = 10 м, для ВЛ 35 кВ = 15 м, для ВЛ 110 кв = 20 м, для ВЛ 220 кВ = 25 м)
- береговая полоса (5 м, 20 м)
- прибрежная защитная полоса (50 м)
- водоохранная зона (50 м, 100 м, 200 м)

Утверждённые в установленном порядке границы ЗОУИТ:

- охранная зона систем нефте- и газоснабжения
- охранная зона объектов электросетевого хозяйства
- охранная зона линий и сооружений связи

Проектируемые коммуникации:

- дорога обычного типа местного значения
- кабель электрохимической защиты
- кабель силовой
- ВЛ 6 кВ
- эстакада кабельная
- трубопровод промысловый

Существующие коммуникации:

- нефтепровод промысловый
- нефтепровод прочий
- конденсатопровод
- газопровод ПНГ (попутный нефтяной газ)
- 0.4 — линия электропередач 0,4 кВ
- 6 — линия электропередач 6 кВ
- 10 — линия электропередач 10 кВ
- 35 — линия электропередач 35 кВ
- 110 — линия электропередач 110 кВ
- 220 — линия электропередач 220 кВ
- W — кабель электрический подземный
- водовод высокого давления
- эстакада кабельная

Изм.	Кол.уч.	Лист	№ док.	Подп.	Дата
Разработал		Сухарев Д.В.			10.17
		Богомол И.С.			10.17
		Роголёва Е.Н.			10.17
Проверил		Астахова Ю.В.			10.17
Н. контроль		Мироманова А.Л.			10.17

Иркутская область

Документация по планировке территории (проект планировки территории, содержащий проект межевания территории) для размещения объекта «Трубопроводная система транспорта продуктов переработки природного и попутного нефтяного газа Ярактинского НГКМ, Марковского НГКМ до города Усть-Кут. Этапы 1, 2»


Заказчик: ИРКУТСКАЯ НЕФТЯНАЯ КОМПАНИЯ

Стадия	Лист	Листов
П	130	158

Чертёж обоснования проекта межевания территории

М 1:5000

ООО "СЕРВИСТА"
Иркутск, ул. Байкальская, дом 105А, оф. 505

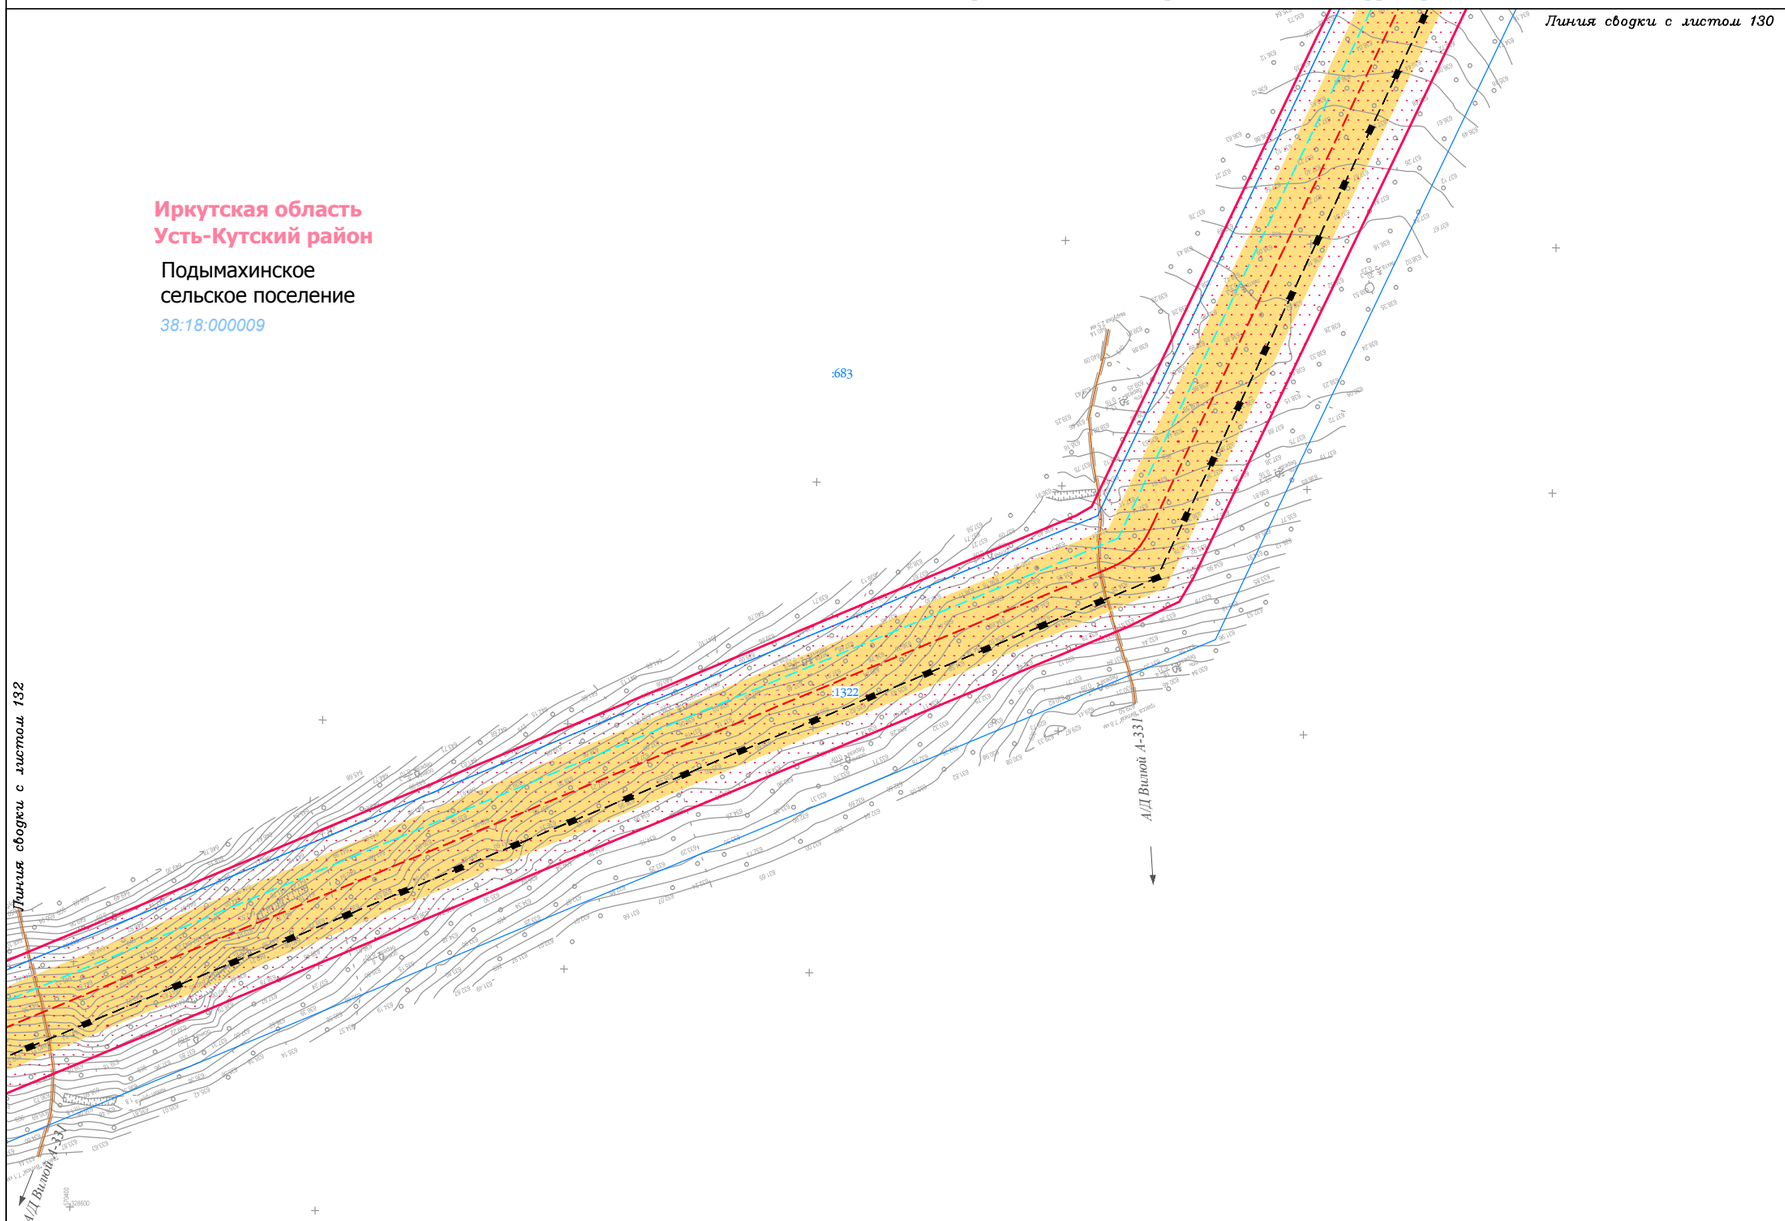

Условные обозначения:

- граница муниципального район
- граница городского поселения
- граница сельского поселения
- граница населенного пункта
- дорога обычного типа федерального значения
- дорога обычного типа местного значения
- зимняя дорога обычного типа
- местного значения
- реки, каналы, водотоки, озёра
- граница территории, в отношении которой осуществляется подготовка проекта планировки территории по объекту «Трубопроводная система транспорта продуктов переработки природного и попутного нефтяного газа Ярактинского НГКМ, Марковского НГКМ до города Усть-Кут. Этапы 1, 2»
- граница зоны планируемого размещения линейного объекта «Трубопроводная система транспорта продуктов переработки природного и попутного нефтяного газа Ярактинского НГКМ, Марковского НГКМ до города Усть-Кут. Этапы 1, 2»

Земельные участки, учтённые в НГРН:

- :1334 — граница существующего земельного участка, его кадастровый номер
- 38:18:000003 — граница кадастрового квартала, его номер

Границы ЗОУИТ:

Нормативные границы ЗОУИТ:

- санитарно-защитная полоса водовода (10 м)
- охранная зона систем нефте- и газоснабжения (для нефтепровода и газопровода = 25 м, для конденсатопровода = 100 м)
- охранная зона объектов электросетевого хозяйства (для ВЛ 0.4 кВ = 2 м, для ВЛ 6 кв, 10 кВ = 10 м, для ВЛ 35 кВ = 15 м, для ВЛ 110 кв = 20 м, для ВЛ 220 кВ = 25 м)
- береговая полоса (5 м, 20 м)
- прибрежная защитная полоса (50 м)
- водоохранная зона (50 м, 100 м, 200 м)

Утверждённые в установленном порядке границы ЗОУИТ:

- охранная зона систем нефте- и газоснабжения
- охранная зона объектов электросетевого хозяйства
- охранная зона линий и сооружений связи

Проектируемые коммуникации:

- дорога обычного типа местного значения
- кабель электрохимической защиты
- кабель силовой
- ВЛ 6 кВ
- эстакада кабельная
- трубопровод промысловый

Существующие коммуникации:

- нефтепровод промысловый
- нефтепровод прочий
- конденсатопровод
- газопровод ПНГ (попутный нефтяной газ)
- 0.4 — линия электропередач 0,4 кВ
- 6 — линия электропередач 6 кВ
- 10 — линия электропередач 10 кВ
- 35 — линия электропередач 35 кВ
- 110 — линия электропередач 110 кВ
- 220 — линия электропередач 220 кВ
- W — кабель электрический подземный
- водовод высокого давления
- эстакада кабельная

Изм.	Кол.уч.	Лист	№ док.	Подп.	Дата
Разработал		Сухарев Д.В.			10.17
		Богомол И.С.			10.17
		Роголёва Е.Н.			10.17
Проверил		Астахова Ю.В.			10.17
Н. контроль		Мироманова А.Л.			10.17

Иркутская область

Документация по планировке территории (проект планировки территории, содержащий проект межевания территории) для размещения объекта «Трубопроводная система транспорта продуктов переработки природного и попутного нефтяного газа Ярактинского НГКМ, Марковского НГКМ до города Усть-Кут. Этапы 1, 2»


Заказчик: ИРКУТСКАЯ НЕФТЯНАЯ КОМПАНИЯ

Стадия	Лист	Листов
П	131	158

Чертёж обоснования проекта межевания территории

М 1:5000

ООО "СЕРВИСТА"
Иркутск, ул. Байкальская, дом 105А, оф. 505

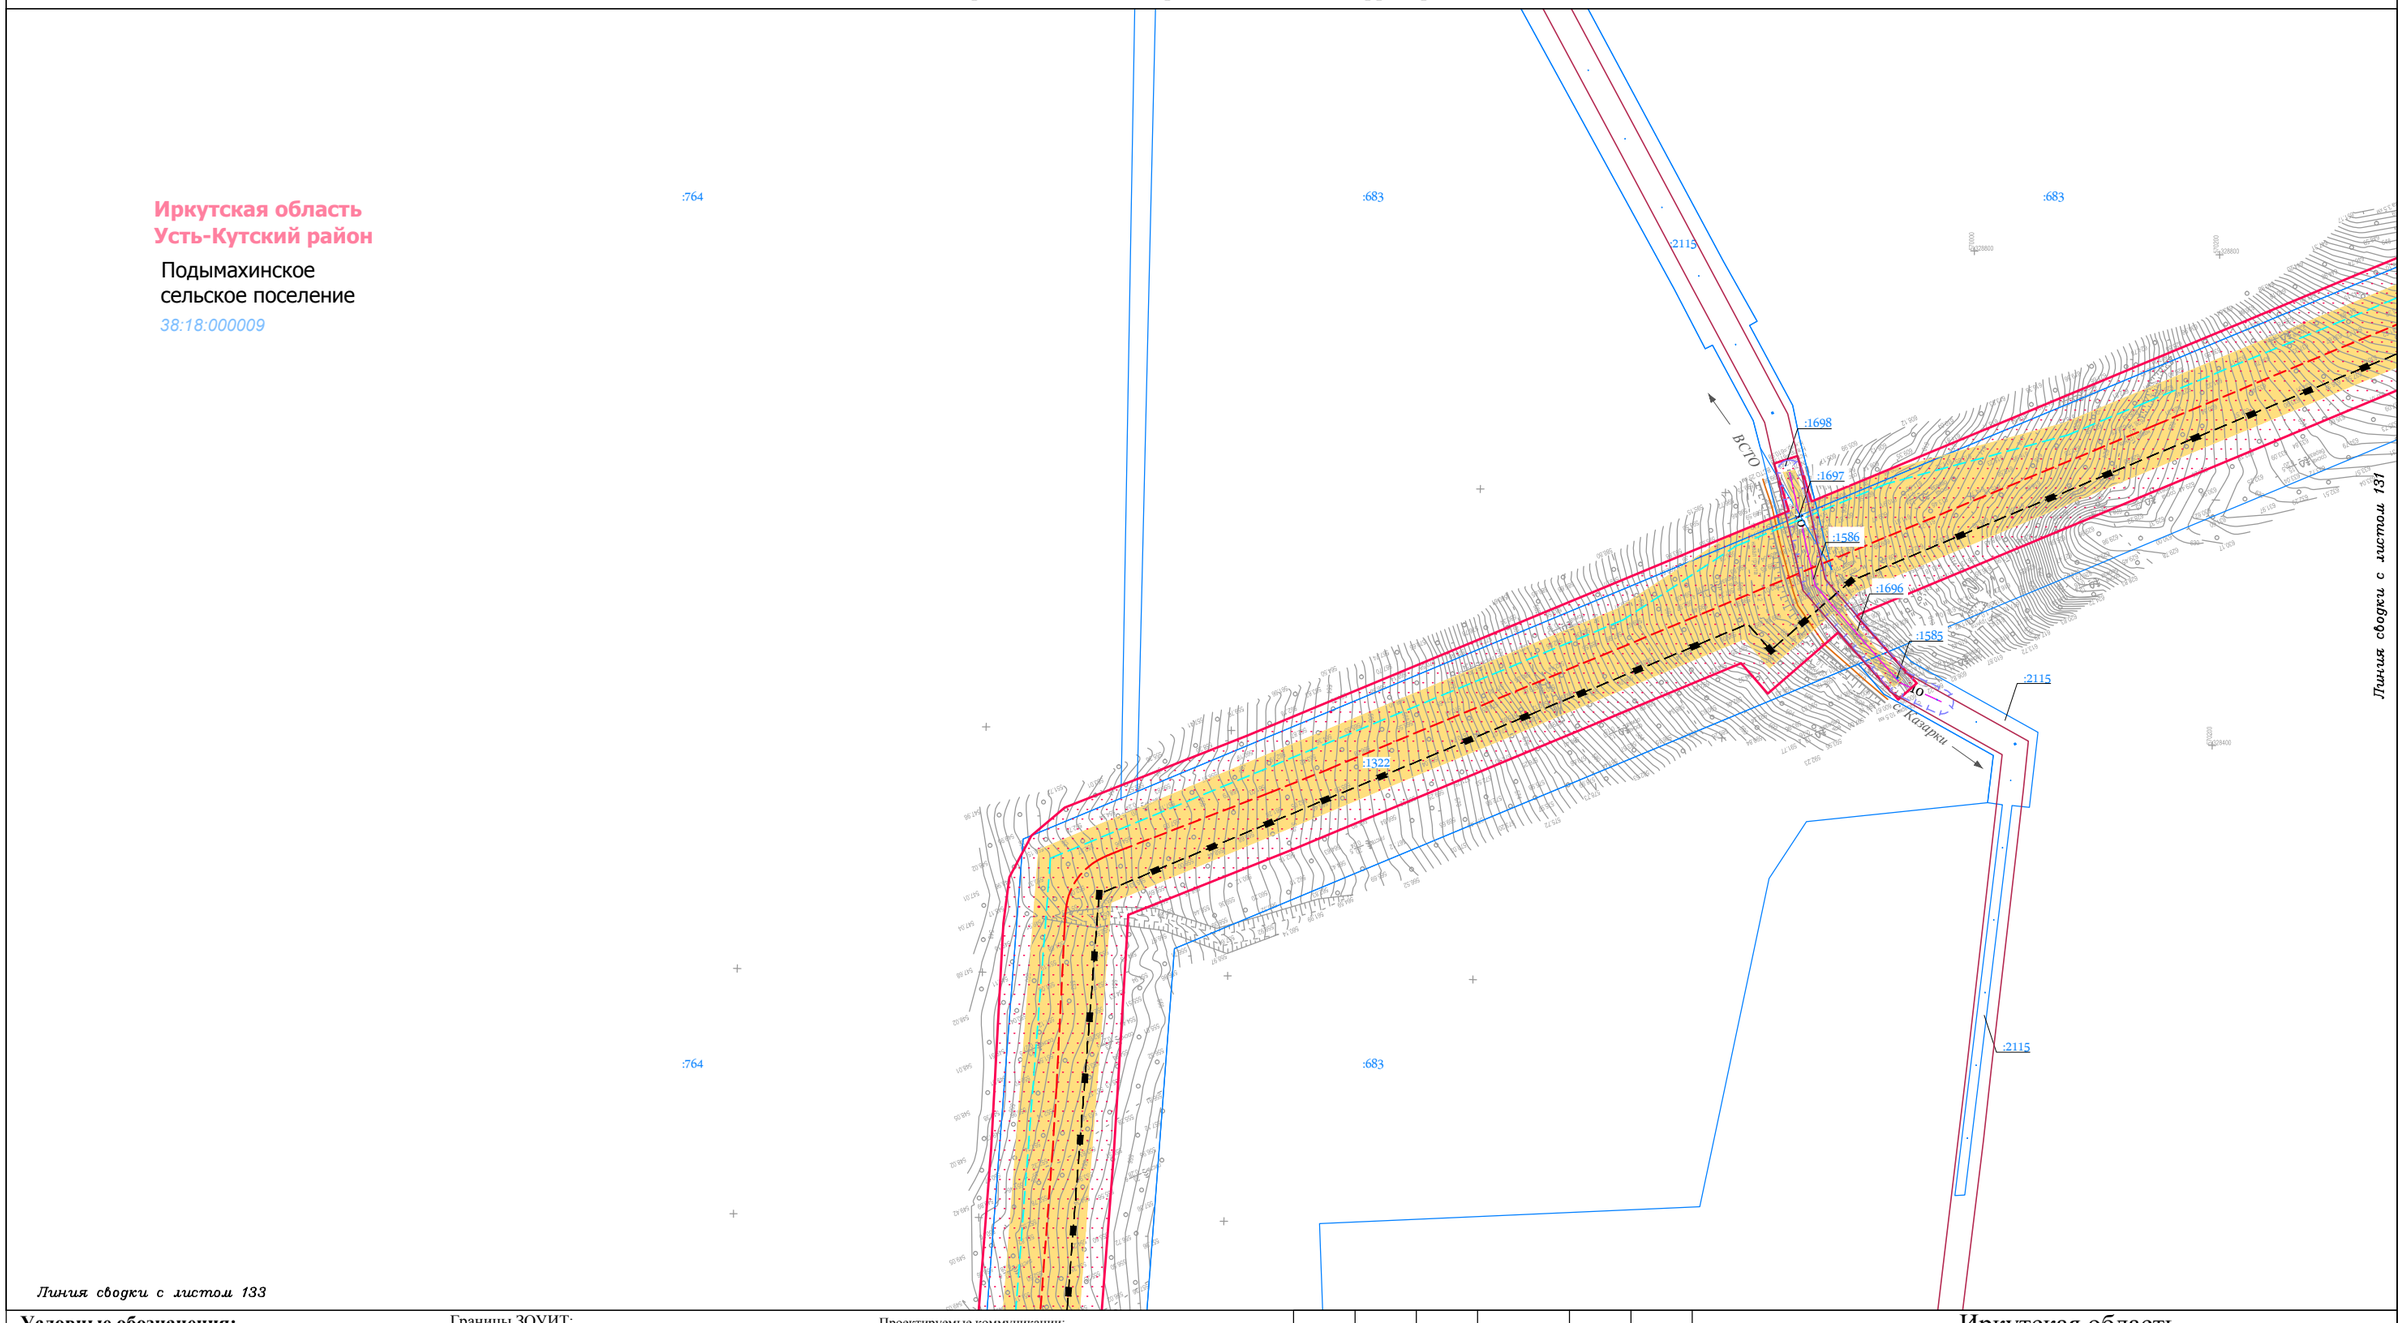

Условные обозначения:

- граница муниципального район
- граница городского поселения
- граница сельского поселения
- граница населенного пункта
- дорога обычного типа федерального значения
- дорога обычного типа местного значения
- зимняя дорога обычного типа
- местного значения
- реки, каналы, водотоки, озёра
- граница территории, в отношении которой осуществляется подготовка проекта планировки территории по объекту «Трубопроводная система транспорта продуктов переработки природного и попутного нефтяного газа Ярактинского НГКМ, Марковского НГКМ до города Усть-Кут. Этапы 1, 2»
- граница зоны планируемого размещения линейного объекта «Трубопроводная система транспорта продуктов переработки природного и попутного нефтяного газа Ярактинского НГКМ, Марковского НГКМ до города Усть-Кут. Этапы 1, 2»

Земельные участки, учтённые в НГРН:

- :1334 — граница существующего земельного участка, его кадастровый номер
- 38:18:000003 — граница кадастрового квартала, его номер

Границы ЗОУИТ:

Нормативные границы ЗОУИТ:

- санитарно-защитная полоса водовода (10 м)
- охранная зона систем нефте- и газоснабжения (для нефтепровода и газопровода = 25 м, для конденсатопровода = 100 м)
- охранная зона объектов электросетевого хозяйства (для ВЛ 0.4 кВ = 2 м, для ВЛ 6 кв, 10 кВ = 10 м, для ВЛ 35 кВ = 15 м, для ВЛ 110 кв = 20 м, для ВЛ 220 кВ = 25 м)
- береговая полоса (5 м, 20 м)
- прибрежная защитная полоса (50 м)
- водоохранная зона (50 м, 100 м, 200 м)

Утверждённые в установленном порядке границы ЗОУИТ:

- охранная зона систем нефте- и газоснабжения
- охранная зона объектов электросетевого хозяйства
- охранная зона линий и сооружений связи

Проектируемые коммуникации:

- дорога обычного типа местного значения
- кабель электрохимической защиты
- кабель силовой
- ВЛ 6 кВ
- эстакада кабельная
- трубопровод промысловый

Существующие коммуникации:

- нефтепровод промысловый
- нефтепровод прочий
- конденсатопровод
- газопровод ПНГ (попутный нефтяной газ)
- 0.4 — линия электропередач 0,4 кВ
- 6 — линия электропередач 6 кВ
- 10 — линия электропередач 10 кВ
- 35 — линия электропередач 35 кВ
- 110 — линия электропередач 110 кВ
- 220 — линия электропередач 220 кВ
- W — кабель электрический подземный
- водовод высокого давления
- эстакада кабельная

Изм.	Кол.уч.	Лист	№ док.	Подп.	Дата
Разработал		Сухарев Д.В.			10.17
		Богомол И.С.			10.17
		Роголёва Е.Н.			10.17
Проверил		Астахова Ю.В.			10.17
Н. контроль		Мироманова А.Л.			10.17

Иркутская область

Документация по планировке территории (проект планировки территории, содержащий проект межевания территории) для размещения объекта «Трубопроводная система транспорта продуктов переработки природного и попутного нефтяного газа Ярактинского НГКМ, Марковского НГКМ до города Усть-Кут. Этапы 1, 2»

Заказчик: ИРКУТСКАЯ НЕФТЯНАЯ КОМПАНИЯ

Стадия	Лист	Листов
П	132	158

Чертёж обоснования проекта межевания территории

М 1:5000

ООО "СЕРВИСТА"
Иркутск, ул. Байкальская, дом 105А, оф. 505

Линия сводки с листом 132

Иркутская область
Усть-Кутский район

Подымахинское
сельское поселение

38:18:000009

:764

:1322

:683

:764

Линия сводки с листом 134

Условные обозначения:

- граница муниципального район
- граница городского поселения
- граница сельского поселения
- граница населенного пункта
- дорога обычного типа федерального значения
- дорога обычного типа местного значения
- зимняя дорога обычного типа
- местного значения
- реки, каналы, водотоки, озёра
- граница территории, в отношении которой осуществляется подготовка проекта планировки территории по объекту «Трубопроводная система транспорта продуктов переработки природного и попутного нефтяного газа Ярактинского НГКМ, Марковского НГКМ до города Усть-Кут. Этапы 1, 2»
- граница зоны планируемого размещения линейного объекта «Трубопроводная система транспорта продуктов переработки природного и попутного нефтяного газа Ярактинского НГКМ, Марковского НГКМ до города Усть-Кут. Этапы 1, 2»

Земельные участки, учтённые в НГРН:

- :1334 — граница существующего земельного участка, его кадастровый номер
- 38:18:000003 — граница кадастрового квартала, его номер

Границы ЗОУИТ:

Нормативные границы ЗОУИТ:

- санитарно-защитная полоса водовода (10 м)
- охранная зона систем нефте- и газоснабжения (для нефтепровода и газопровода = 25 м, для конденсатопровода = 100 м)
- охранная зона объектов электросетевого хозяйства (для ВЛ 0.4 кВ = 2 м, для ВЛ 6 кв, 10 кВ = 10 м, для ВЛ 35 кВ = 15 м, для ВЛ 110 кв = 20 м, для ВЛ 220 кВ = 25 м)
- береговая полоса (5 м, 20 м)
- прибрежная защитная полоса (50 м)
- водоохранная зона (50 м, 100 м, 200 м)

Утверждённые в установленном порядке границы ЗОУИТ:

- охранная зона систем нефте- и газоснабжения
- охранная зона объектов электросетевого хозяйства
- охранная зона линий и сооружений связи

Проектируемые коммуникации:

- дорога обычного типа местного значения
- кабель электрохимической защиты
- кабель силовой
- ВЛ 6 кВ
- эстакада кабельная
- трубопровод промысловый

Существующие коммуникации:

- нефтепровод промысловый
- нефтепровод прочий
- конденсатопровод
- газопровод ПНГ (попутный нефтяной газ)
- 0.4 — линия электропередач 0,4 кВ
- 6 — линия электропередач 6 кВ
- 10 — линия электропередач 10 кВ
- 35 — линия электропередач 35 кВ
- 110 — линия электропередач 110 кВ
- 220 — линия электропередач 220 кВ
- W — кабель электрический подземный
- водовод высокого давления
- эстакада кабельная

Изм.	Кол.уч.	Лист	№ док.	Подп.	Дата
Разработал		Сухарев Д.В.			10.17
		Богомол И.С.			10.17
		Роголёва Е.Н.			10.17
Проверил		Астахова Ю.В.			10.17
Н. контроль		Мироманова А.Л.			10.17

Иркутская область

Документация по планировке территории (проект планировки территории, содержащий проект межевания территории) для размещения объекта «Трубопроводная система транспорта продуктов переработки природного и попутного нефтяного газа Ярактинского НГКМ, Марковского НГКМ до города Усть-Кут. Этапы 1, 2»

Заказчик:
ИРКУТСКАЯ НЕФТЯНАЯ КОМПАНИЯ

Стадия	Лист	Листов
П	133	158

Чертёж обоснования проекта межевания территории

М 1:5000

ООО "СЕРВИСТА"
Иркутск, ул. Байкальская, дом 105А, оф. 505

Линия сводки с листом 133

Иркутская область
Усть-Кутский район

Подымахинское
сельское поселение

38:18:000009

:764 :1322 :764 :683

А/Д Вилюй-33

Линия сводки с листом 135

Условные обозначения:

- граница муниципального район
- граница городского поселения
- граница сельского поселения
- граница населенного пункта
- дорога обычного типа федерального значения
- дорога обычного типа местного значения
- зимняя дорога обычного типа
- местного значения
- реки, каналы, водотоки, озёра
- граница территории, в отношении которой осуществляется подготовка проекта планировки территории по объекту «Трубопроводная система транспорта продуктов переработки природного и попутного нефтяного газа Ярактинского НГКМ, Марковского НГКМ до города Усть-Кут. Этапы 1, 2»
- граница зоны планируемого размещения линейного объекта «Трубопроводная система транспорта продуктов переработки природного и попутного нефтяного газа Ярактинского НГКМ, Марковского НГКМ до города Усть-Кут. Этапы 1, 2»

Земельные участки, учтённые в НГРН:

- :1334 — граница существующего земельного участка, его кадастровый номер
- 38:18:000003 — граница кадастрового квартала, его номер

Границы ЗОУИТ:

Нормативные границы ЗОУИТ:

- санитарно-защитная полоса водовода (10 м)
- охранная зона систем нефте- и газоснабжения (для нефтепровода и газопровода = 25 м, для конденсатопровода = 100 м)
- охранная зона объектов электросетевого хозяйства (для ВЛ 0.4 кВ = 2 м, для ВЛ 6 кв, 10 кВ = 10 м, для ВЛ 35 кВ = 15 м, для ВЛ 110 кв = 20 м, для ВЛ 220 кВ = 25 м)
- береговая полоса (5 м, 20 м)
- прибрежная защитная полоса (50 м)
- водоохранная зона (50 м, 100 м, 200 м)

Утверждённые в установленном порядке границы ЗОУИТ:

- охранная зона систем нефте- и газоснабжения
- охранная зона объектов электросетевого хозяйства
- охранная зона линий и сооружений связи

Проектируемые коммуникации:

- дорога обычного типа местного значения
- кабель электрохимической защиты
- кабель силовой
- ВЛ 6 кВ
- эстакада кабельная
- трубопровод промысловый

Существующие коммуникации:

- нефтепровод промысловый
- нефтепровод прочий
- конденсатопровод
- газопровод ПНГ (попутный нефтяной газ)
- 0.4 — линия электропередач 0,4 кВ
- 6 — линия электропередач 6 кВ
- 10 — линия электропередач 10 кВ
- 35 — линия электропередач 35 кВ
- 110 — линия электропередач 110 кВ
- 220 — линия электропередач 220 кВ
- W — кабель электрический подземный
- водовод высокого давления
- эстакада кабельная

Изм.	Кол.уч.	Лист	№ док.	Подп.	Дата
Разработал		Сухарев Д.В.			10.17
		Богомол И.С.			10.17
		Роголёва Е.Н.			10.17
Проверил		Астахова Ю.В.			10.17
Н. контроль		Мироманова А.Л.			10.17

Иркутская область

Документация по планировке территории (проект планировки территории, содержащий проект межевания территории) для размещения объекта «Трубопроводная система транспорта продуктов переработки природного и попутного нефтяного газа Ярактинского НГКМ, Марковского НГКМ до города Усть-Кут. Этапы 1, 2»

Заказчик:
ИРКУТСКАЯ НЕФТЯНАЯ КОМПАНИЯ

Стадия	Лист	Листов
П	134	158

Чертёж обоснования проекта межевания территории

М 1:5000

ООО "СЕРВИСТА"
Иркутск, ул. Байкальская, дом 105А, оф. 505

Линия сводки с листом 134

Иркутская область
Усть-Кутский район

Подымахинское
сельское поселение

38:18:000009

:1322

:683

Ангарский тракт

Ангарский тракт

Ангарский тракт

Линия сводки с листом 135

Иркутская область
Усть-Кутский район

Подымахинское
сельское поселение

38:18:000009

А/Д Вилюй А-331

:1322

:683

Линия сводки с листом 137

Условные обозначения:

- граница муниципального район
- граница городского поселения
- граница сельского поселения
- граница населенного пункта
- дорога обычного типа федерального значения
- дорога обычного типа местного значения
- зимняя дорога обычного типа
- местного значения
- реки, каналы, водотоки, озёра
- граница территории, в отношении которой осуществляется подготовка проекта планировки территории по объекту «Трубопроводная система транспорта продуктов переработки природного и попутного нефтяного газа Ярактинского НГКМ, Марковского НГКМ до города Усть-Кут. Этапы 1, 2»
- граница зоны планируемого размещения линейного объекта «Трубопроводная система транспорта продуктов переработки природного и попутного нефтяного газа Ярактинского НГКМ, Марковского НГКМ до города Усть-Кут. Этапы 1, 2»

Земельные участки, учтённые в НГРН:

- :1334 — граница существующего земельного участка, его кадастровый номер
- 38:18:000003 — граница кадастрового квартала, его номер

Границы ЗОУИТ:

Нормативные границы ЗОУИТ:

- санитарно-защитная полоса водовода (10 м)
- охранная зона систем нефте- и газоснабжения (для нефтепровода и газопровода = 25 м, для конденсатопровода = 100 м)
- охранная зона объектов электросетевого хозяйства (для ВЛ 0.4 кВ = 2 м, для ВЛ 6 кв, 10 кВ = 10 м, для ВЛ 35 кВ = 15 м, для ВЛ 110 кв = 20 м, для ВЛ 220 кВ = 25 м)
- береговая полоса (5 м, 20 м)
- прибрежная защитная полоса (50 м)
- водоохранная зона (50 м, 100 м, 200 м)

Утверждённые в установленном порядке границы ЗОУИТ:

- охранная зона систем нефте- и газоснабжения
- охранная зона объектов электросетевого хозяйства
- охранная зона линий и сооружений связи

Проектируемые коммуникации:

- дорога обычного типа местного значения
- кабель электрохимической защиты
- кабель силовой
- ВЛ 6 кВ
- эстакада кабельная
- трубопровод промысловый

Существующие коммуникации:

- нефтепровод промысловый
- нефтепровод прочий
- конденсатопровод
- газопровод ПНГ (попутный нефтяной газ)
- 0.4 — линия электропередач 0,4 кВ
- 6 — линия электропередач 6 кВ
- 10 — линия электропередач 10 кВ
- 35 — линия электропередач 35 кВ
- 110 — линия электропередач 110 кВ
- 220 — линия электропередач 220 кВ
- W — кабель электрический подземный
- водовод высокого давления
- эстакада кабельная

Изм.	Кол.уч.	Лист	№ док.	Подп.	Дата
Разработал		Сухарев Д.В.			10.17
		Богомол И.С.			10.17
		Роголёва Е.Н.			10.17
Проверил		Астахова Ю.В.			10.17
Н. контроль		Мироманова А.Л.			10.17

Иркутская область

Документация по планировке территории (проект планировки территории, содержащий проект межевания территории) для размещения объекта «Трубопроводная система транспорта продуктов переработки природного и попутного нефтяного газа Ярактинского НГКМ, Марковского НГКМ до города Усть-Кут. Этапы 1, 2»


Заказчик:
ИРКУТСКАЯ НЕФТЯНАЯ КОМПАНИЯ

Стадия	Лист	Листов
П	136	158

Чертёж обоснования проекта межевания территории

М 1:5000

ООО "СЕРВИСТА"
Иркутск, ул. Байкальская, дом 105А, оф. 505

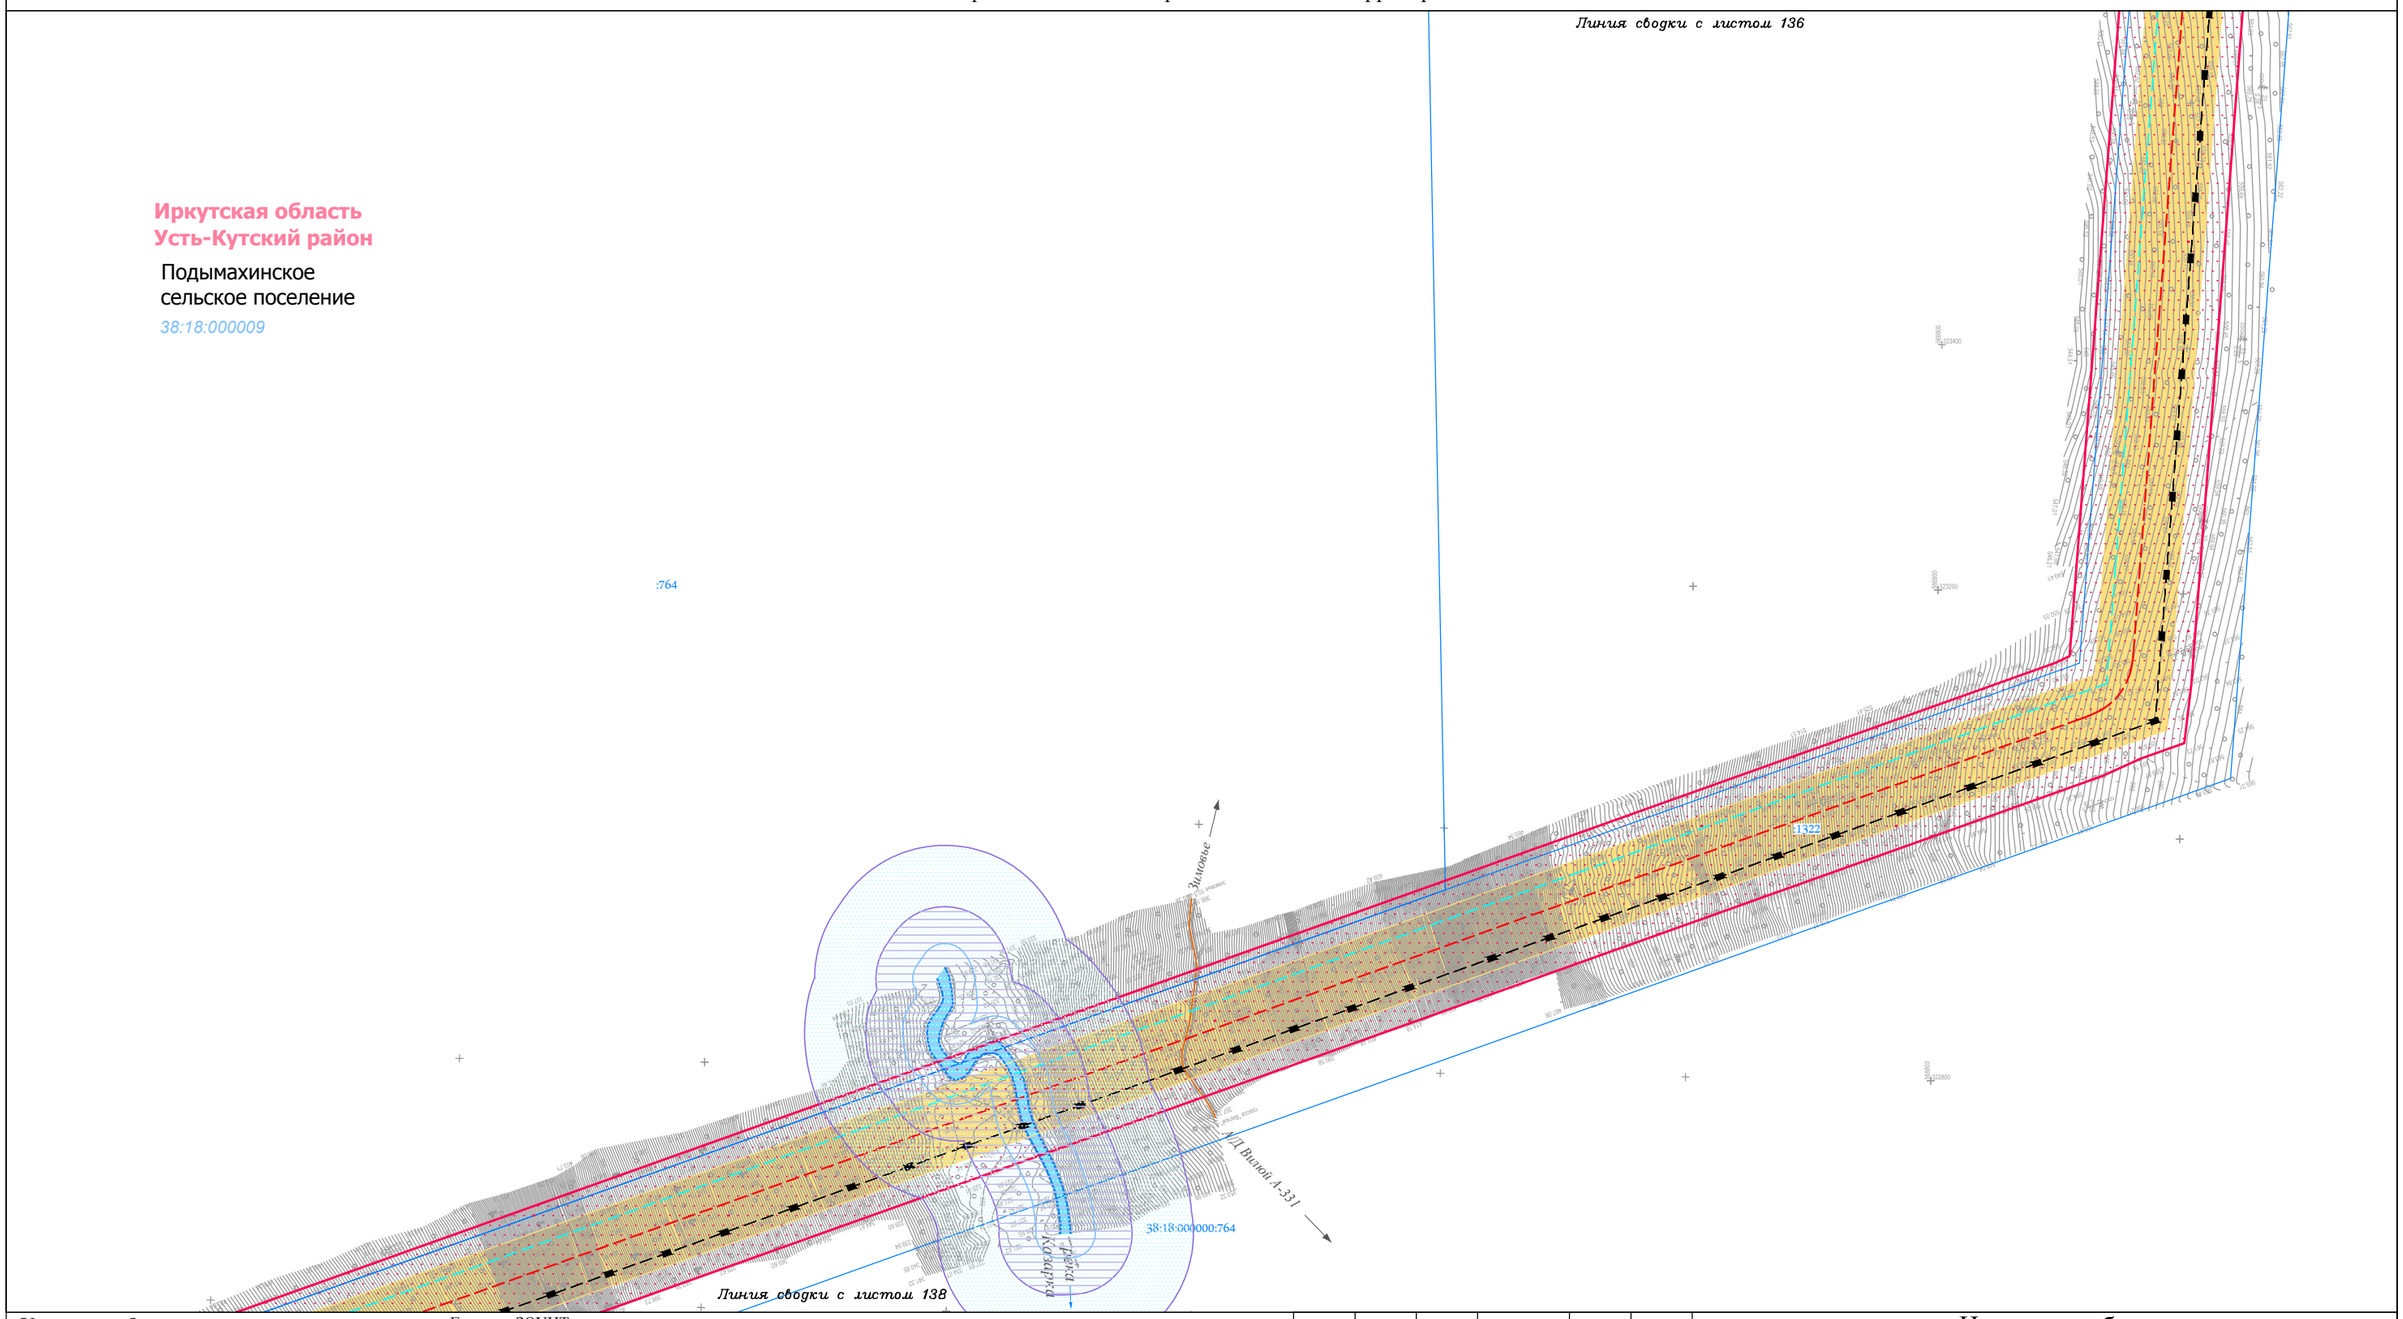

Условные обозначения:

- граница муниципального район
- граница городского поселения
- граница сельского поселения
- граница населенного пункта
- дорога обычного типа федерального значения
- дорога обычного типа местного значения
- зимняя дорога обычного типа
- местного значения
- реки, каналы, водотоки, озёра
- граница территории, в отношении которой осуществляется подготовка проекта планировки территории по объекту «Трубопроводная система транспорта продуктов переработки природного и попутного нефтяного газа Ярактинского НГКМ, Марковского НГКМ до города Усть-Кут. Этапы 1, 2»
- граница зоны планируемого размещения линейного объекта «Трубопроводная система транспорта продуктов переработки природного и попутного нефтяного газа Ярактинского НГКМ, Марковского НГКМ до города Усть-Кут. Этапы 1, 2»

Земельные участки, учтённые в НГРН:

- :1334 — граница существующего земельного участка, его кадастровый номер
- 38:18:000003 — граница кадастрового квартала, его номер

Границы ЗОУИТ:

Нормативные границы ЗОУИТ:

- санитарно-защитная полоса водовода (10 м)
- охранная зона систем нефте- и газоснабжения (для нефтепровода и газопровода = 25 м, для конденсатопровода = 100 м)
- охранная зона объектов электросетевого хозяйства (для ВЛ 0.4 кВ = 2 м, для ВЛ 6 кв, 10 кВ = 10 м, для ВЛ 35 кВ = 15 м, для ВЛ 110 кв = 20 м, для ВЛ 220 кВ = 25 м)
- береговая полоса (5 м, 20 м)
- прибрежная защитная полоса (50 м)
- водоохранная зона (50 м, 100 м, 200 м)

Утверждённые в установленном порядке границы ЗОУИТ:

- охранная зона систем нефте- и газоснабжения
- охранная зона объектов электросетевого хозяйства
- охранная зона линий и сооружений связи

Проектируемые коммуникации:

- дорога обычного типа местного значения
- кабель электрохимической защиты
- кабель силовой
- ВЛ 6 кВ
- эстакада кабельная
- трубопровод промысловый

Существующие коммуникации:

- нефтепровод промысловый
- нефтепровод прочий
- конденсатопровод
- газопровод ПНГ (попутный нефтяной газ)
- 0.4 — линия электропередач 0,4 кВ
- 6 — линия электропередач 6 кВ
- 10 — линия электропередач 10 кВ
- 35 — линия электропередач 35 кВ
- 110 — линия электропередач 110 кВ
- 220 — линия электропередач 220 кВ
- W — кабель электрический подземный
- водовод высокого давления
- эстакада кабельная

Изм.	Кол.уч.	Лист	№ док.	Подп.	Дата
Разработал		Сухарев Д.В.			10.17
		Богомол И.С.			10.17
		Роголёва Е.Н.			10.17
Проверил		Астахова Ю.В.			10.17
Н. контроль		Мироманова А.Л.			10.17

Иркутская область

Документация по планировке территории (проект планировки территории, содержащий проект межевания территории) для размещения объекта «Трубопроводная система транспорта продуктов переработки природного и попутного нефтяного газа Ярактинского НГКМ, Марковского НГКМ до города Усть-Кут. Этапы 1, 2»


Заказчик: ИРКУТСКАЯ НЕФТЯНАЯ КОМПАНИЯ

Стадия	Лист	Листов
П	137	158

Чертёж обоснования проекта межевания территории

М 1:5000

ООО "СЕРВИСТА"
Иркутск, ул. Байкальская, дом 105А, оф. 505

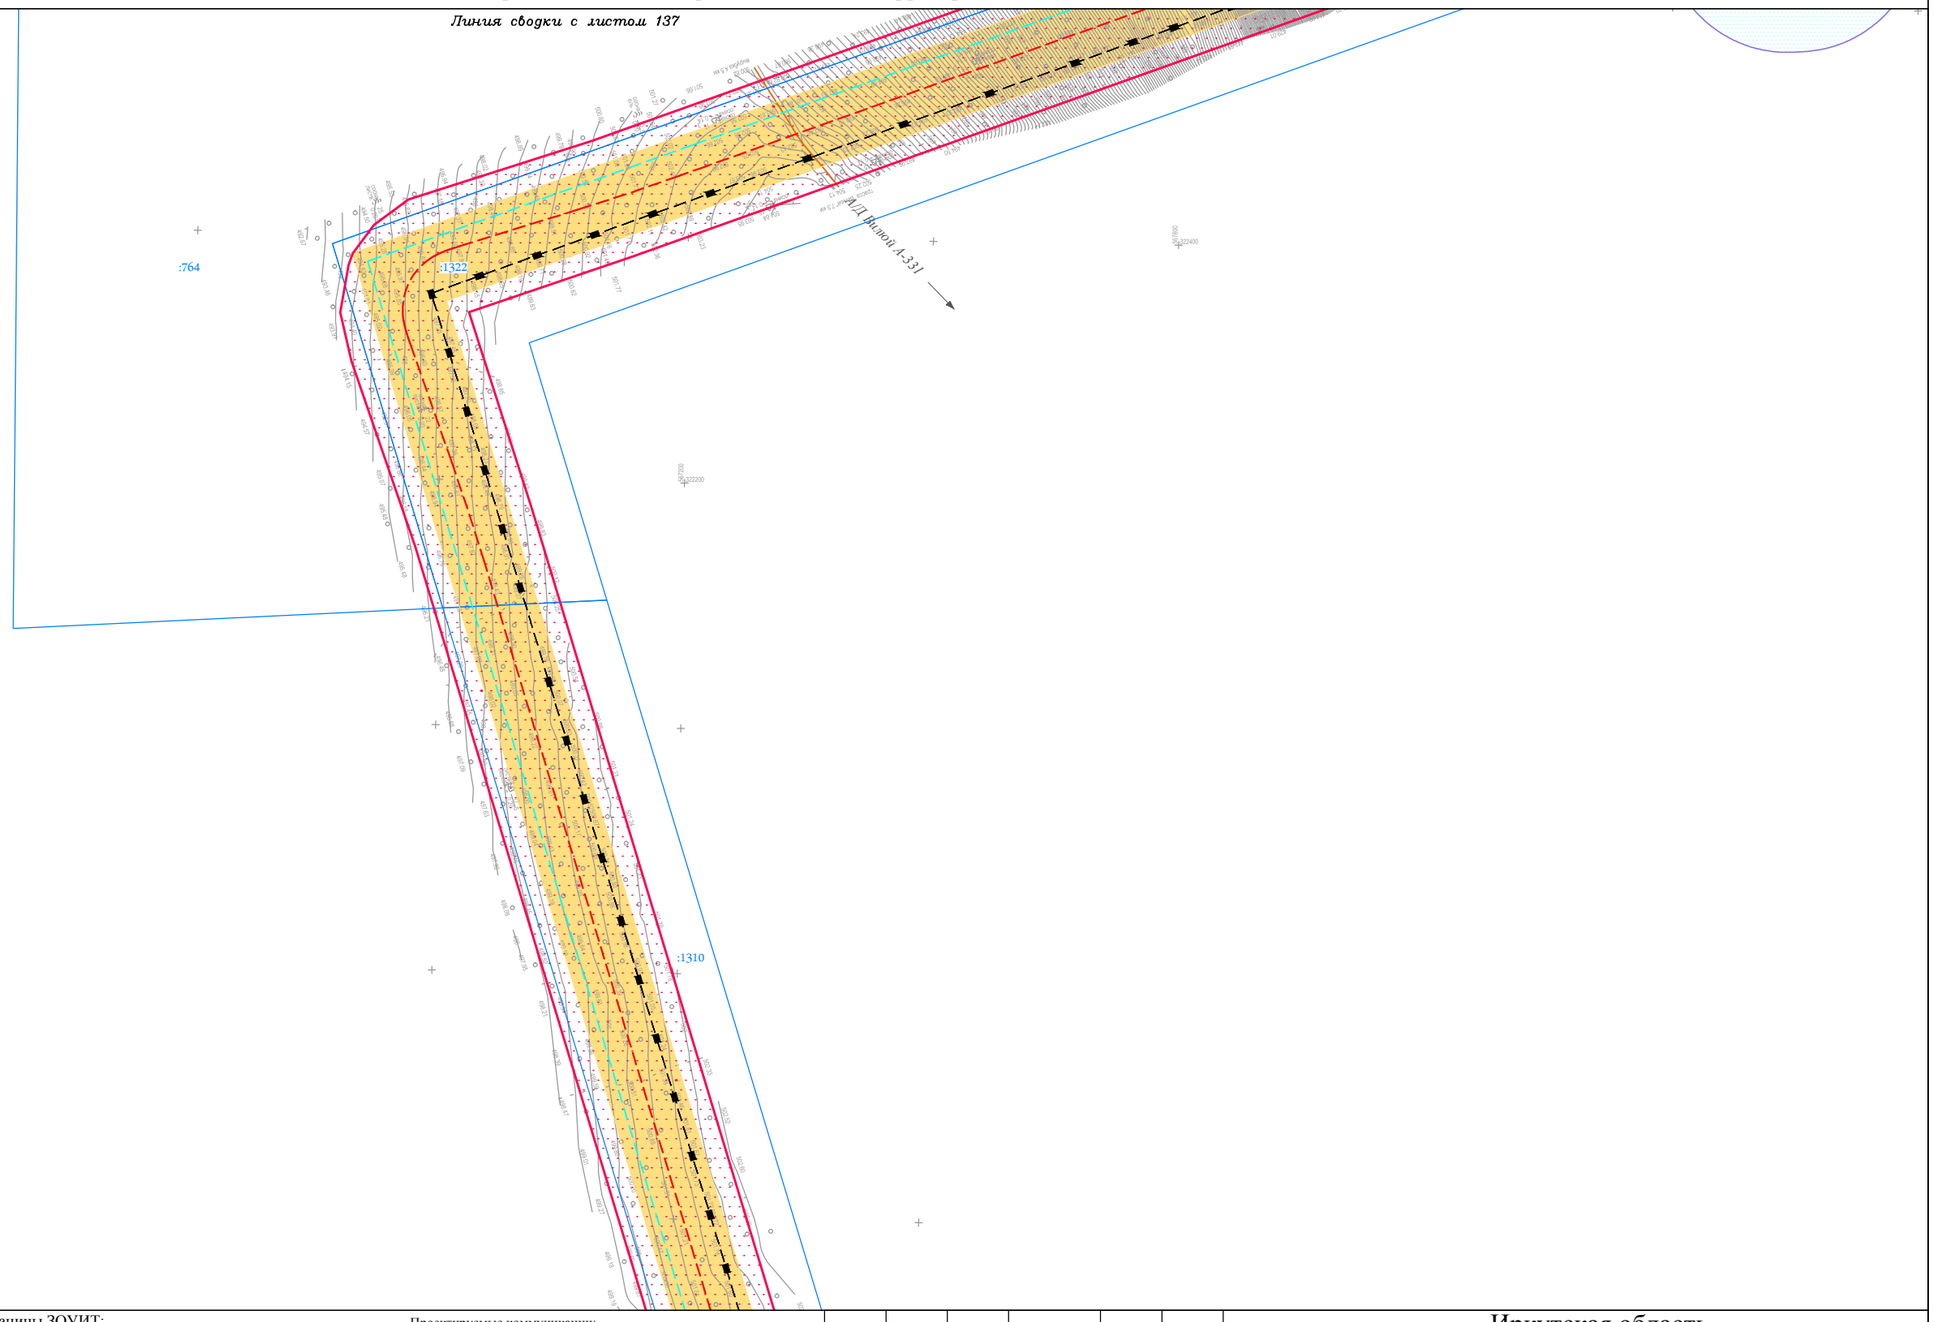

Условные обозначения:

- граница муниципального район
- граница городского поселения
- граница сельского поселения
- граница населенного пункта
- дорога обычного типа федерального значения
- дорога обычного типа местного значения
- зимняя дорога обычного типа
- местного значения
- реки, каналы, водотоки, озёра
- граница территории, в отношении которой осуществляется подготовка проекта планировки территории по объекту «Трубопроводная система транспорта продуктов переработки природного и попутного нефтяного газа Ярактинского НГКМ, Марковского НГКМ до города Усть-Кут. Этапы 1, 2»
- граница зоны планируемого размещения линейного объекта «Трубопроводная система транспорта продуктов переработки природного и попутного нефтяного газа Ярактинского НГКМ, Марковского НГКМ до города Усть-Кут. Этапы 1, 2»

Земельные участки, учтённые в НГРН:

- :1334 — граница существующего земельного участка, его кадастровый номер
- 38:18:000003 — граница кадастрового квартала, его номер

Границы ЗОУИТ:

Нормативные границы ЗОУИТ:

- санитарно-защитная полоса водовода (10 м)
- охранная зона систем нефте- и газоснабжения (для нефтепровода и газопровода = 25 м, для конденсатопровода = 100 м)
- охранная зона объектов электросетевого хозяйства (для ВЛ 0.4 кВ = 2 м, для ВЛ 6 кв, 10 кВ = 10 м, для ВЛ 35 кВ = 15 м, для ВЛ 110 кв = 20 м, для ВЛ 220 кВ = 25 м)
- береговая полоса (5 м, 20 м)
- прибрежная защитная полоса (50 м)
- водоохранная зона (50 м, 100 м, 200 м)

Утверждённые в установленном порядке границы ЗОУИТ:

- охранная зона систем нефте- и газоснабжения
- охранная зона объектов электросетевого хозяйства
- охранная зона линий и сооружений связи

Проектируемые коммуникации:

- дорога обычного типа местного значения
- кабель электрохимической защиты
- кабель силовой
- ВЛ 6 кВ
- эстакада кабельная
- трубопровод промысловый

Существующие коммуникации:

- нефтепровод промысловый
- нефтепровод прочий
- конденсатопровод
- газопровод ПНГ (попутный нефтяной газ)
- 0.4 — линия электропередач 0,4 кВ
- 6 — линия электропередач 6 кВ
- 10 — линия электропередач 10 кВ
- 35 — линия электропередач 35 кВ
- 110 — линия электропередач 110 кВ
- 220 — линия электропередач 220 кВ
- W — кабель электрический подземный
- водовод высокого давления
- эстакада кабельная

Изм.	Кол.уч.	Лист	№ док.	Подп.	Дата
Разработал		Сухарев Д.В.			10.17
		Богомол И.С.			10.17
		Роголёва Е.Н.			10.17
Проверил		Астахова Ю.В.			10.17
Н. контроль		Мироманова А.Л.			10.17

Иркутская область

Документация по планировке территории (проект планировки территории, содержащий проект межевания территории) для размещения объекта «Трубопроводная система транспорта продуктов переработки природного и попутного нефтяного газа Ярактинского НГКМ, Марковского НГКМ до города Усть-Кут. Этапы 1, 2»

Заказчик: ИРКУТСКАЯ НЕФТЯНАЯ КОМПАНИЯ

Стадия	Лист	Листов
П	138	158

Чертёж обоснования проекта межевания территории

М 1:5000

ООО "СЕРВИСТА"
Иркутск, ул. Байкальская, дом 105А, оф. 505

Линия сводки с листом 138

Иркутская область
Усть-Кутский район

Подымахинское
сельское поселение

38:18:000010

38:18:000009

:1310

Линия сводки с листом 140

Условные обозначения:

- граница муниципального район
- граница городского поселения
- граница сельского поселения
- граница населенного пункта
- дорога обычного типа федерального значения
- дорога обычного типа местного значения
- зимняя дорога обычного типа
- местного значения
- реки, каналы, водотоки, озёра
- граница территории, в отношении которой осуществляется подготовка проекта планировки территории по объекту «Трубопроводная система транспорта продуктов переработки природного и попутного нефтяного газа Ярактинского НГКМ, Марковского НГКМ до города Усть-Кут. Этапы 1, 2»
- граница зоны планируемого размещения линейного объекта «Трубопроводная система транспорта продуктов переработки природного и попутного нефтяного газа Ярактинского НГКМ, Марковского НГКМ до города Усть-Кут. Этапы 1, 2»

Земельные участки, учтённые в НГРН:

- :1334 — граница существующего земельного участка, его кадастровый номер
- 38:18:000003 — граница кадастрового квартала, его номер

Границы ЗОУИТ:

Нормативные границы ЗОУИТ:

- санитарно-защитная полоса водовода (10 м)
- охранная зона систем нефте- и газоснабжения (для нефтепровода и газопровода = 25 м, для конденсатопровода = 100 м)
- охранная зона объектов электросетевого хозяйства (для ВЛ 0.4 кВ = 2 м, для ВЛ 6 кв, 10 кВ = 10 м, для ВЛ 35 кВ = 15 м, для ВЛ 110 кв = 20 м, для ВЛ 220 кВ = 25 м)
- береговая полоса (5 м, 20 м)
- прибрежная защитная полоса (50 м)
- водоохранная зона (50 м, 100 м, 200 м)

Утверждённые в установленном порядке границы ЗОУИТ:

- охранная зона систем нефте- и газоснабжения
- охранная зона объектов электросетевого хозяйства
- охранная зона линий и сооружений связи

Проектируемые коммуникации:

- дорога обычного типа местного значения
- кабель электрохимической защиты
- кабель силовой
- ВЛ 6 кВ
- эстакада кабельная
- трубопровод промысловый

Существующие коммуникации:

- нефтепровод промысловый
- нефтепровод прочий
- конденсатопровод
- газопровод ПНГ (попутный нефтяной газ)
- 0.4 — линия электропередач 0,4 кВ
- 6 — линия электропередач 6 кВ
- 10 — линия электропередач 10 кВ
- 35 — линия электропередач 35 кВ
- 110 — линия электропередач 110 кВ
- 220 — линия электропередач 220 кВ
- W — кабель электрический подземный
- водовод высокого давления
- эстакада кабельная

Изм.	Кол.уч.	Лист	№ док.	Подп.	Дата
Разработал		Сухарев Д.В.			10.17
		Богомол И.С.			10.17
		Роголёва Е.Н.			10.17
Проверил		Астахова Ю.В.			10.17
Н. контроль		Мироманова А.Л.			10.17

Иркутская область

Документация по планировке территории (проект планировки территории, содержащий проект межевания территории) для размещения объекта «Трубопроводная система транспорта продуктов переработки природного и попутного нефтяного газа Ярактинского НГКМ, Марковского НГКМ до города Усть-Кут. Этапы 1, 2»

Заказчик:
ИРКУТСКАЯ НЕФТЯНАЯ КОМПАНИЯ

Стадия	Лист	Листов
П	139	158

Чертёж обоснования проекта межевания территории

М 1:5000

ООО "СЕРВИСТА"
Иркутск, ул. Байкальская, дом 105А, оф. 505


Линия сводки с листом 139

Иркутская область
Усть-Кутский район

Подымахинское
сельское поселение

38:18:000010

38:18:000009

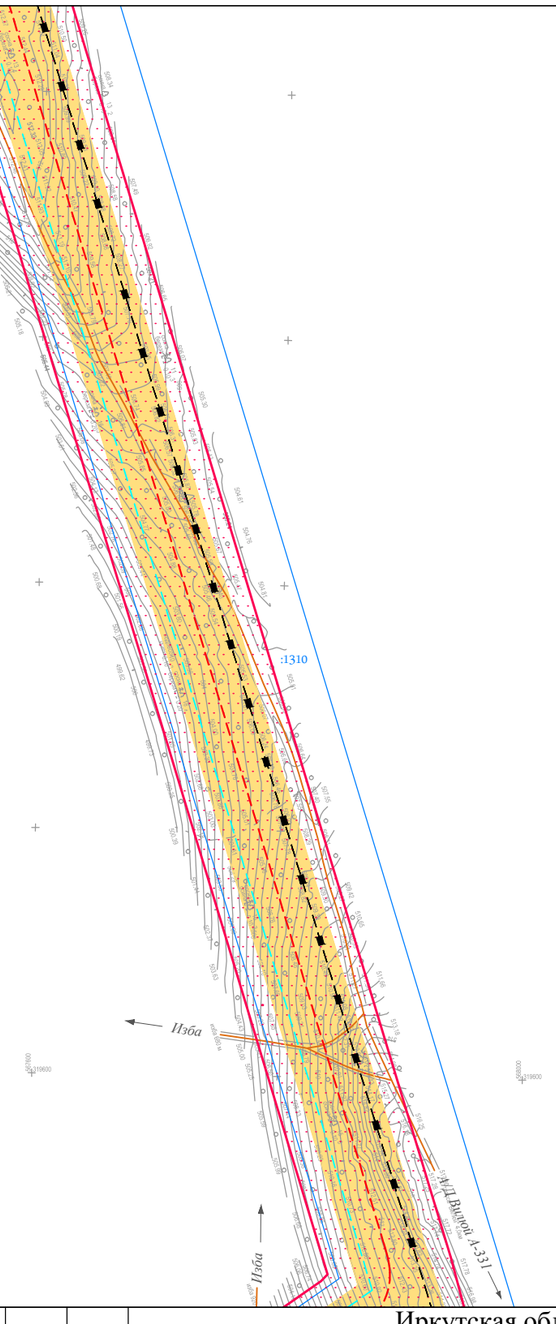

Линия сводки с листом 141

Условные обозначения:

- граница муниципального район
- граница городского поселения
- граница сельского поселения
- граница населенного пункта
- дорога обычного типа федерального значения
- дорога обычного типа местного значения
- зимняя дорога обычного типа
- местного значения
- реки, каналы, водотоки, озёра
- граница территории, в отношении которой осуществляется подготовка проекта планировки территории по объекту «Трубопроводная система транспорта продуктов переработки природного и попутного нефтяного газа Ярактинского НГКМ, Марковского НГКМ до города Усть-Кут. Этапы 1, 2»
- граница зоны планируемого размещения линейного объекта «Трубопроводная система транспорта продуктов переработки природного и попутного нефтяного газа Ярактинского НГКМ, Марковского НГКМ до города Усть-Кут. Этапы 1, 2»

Земельные участки, учтённые в НГРН:

- :1334 — граница существующего земельного участка, его кадастровый номер
- 38:18:000003 — граница кадастрового квартала, его номер

Границы ЗОУИТ:

Нормативные границы ЗОУИТ:

- санитарно-защитная полоса водовода (10 м)
- охранная зона систем нефте- и газоснабжения (для нефтепровода и газопровода = 25 м, для конденсатопровода = 100 м)
- охранная зона объектов электросетевого хозяйства (для ВЛ 0.4 кВ = 2 м, для ВЛ 6 кв, 10 кВ = 10 м, для ВЛ 35 кВ = 15 м, для ВЛ 110 кв = 20 м, для ВЛ 220 кВ = 25 м)
- береговая полоса (5 м, 20 м)
- прибрежная защитная полоса (50 м)
- водоохранная зона (50 м, 100 м, 200 м)

Утверждённые в установленном порядке границы ЗОУИТ:

- охранная зона систем нефте- и газоснабжения
- охранная зона объектов электросетевого хозяйства
- охранная зона линий и сооружений связи

Проектируемые коммуникации:

- дорога обычного типа местного значения
- кабель электрохимической защиты
- кабель силовой
- ВЛ 6 кВ
- эстакада кабельная
- трубопровод промысловый

Существующие коммуникации:

- нефтепровод промысловый
- нефтепровод прочий
- конденсатопровод
- газопровод ПНГ (попутный нефтяной газ)
- 0.4 — линия электропередач 0,4 кВ
- 6 — линия электропередач 6 кВ
- 10 — линия электропередач 10 кВ
- 35 — линия электропередач 35 кВ
- 110 — линия электропередач 110 кВ
- 220 — линия электропередач 220 кВ
- W — кабель электрический подземный
- водовод высокого давления
- эстакада кабельная

Изм.	Кол.уч.	Лист	№ док.	Подп.	Дата
Разработал		Сухарев Д.В.			10.17
		Богомол И.С.			10.17
		Роголёва Е.Н.			10.17
Проверил		Астахова Ю.В.			10.17
Н. контроль		Мироманова А.Л.			10.17

Иркутская область

Документация по планировке территории (проект планировки территории, содержащий проект межевания территории) для размещения объекта «Трубопроводная система транспорта продуктов переработки природного и попутного нефтяного газа Ярактинского НГКМ, Марковского НГКМ до города Усть-Кут. Этапы 1, 2»


Заказчик: ИРКУТСКАЯ НЕФТЯНАЯ КОМПАНИЯ

Стадия	Лист	Листов
П	140	158

Чертёж обоснования проекта межевания территории

М 1:5000

ООО "СЕРВИСТА"
Иркутск, ул. Байкальская, дом 105А, оф. 505

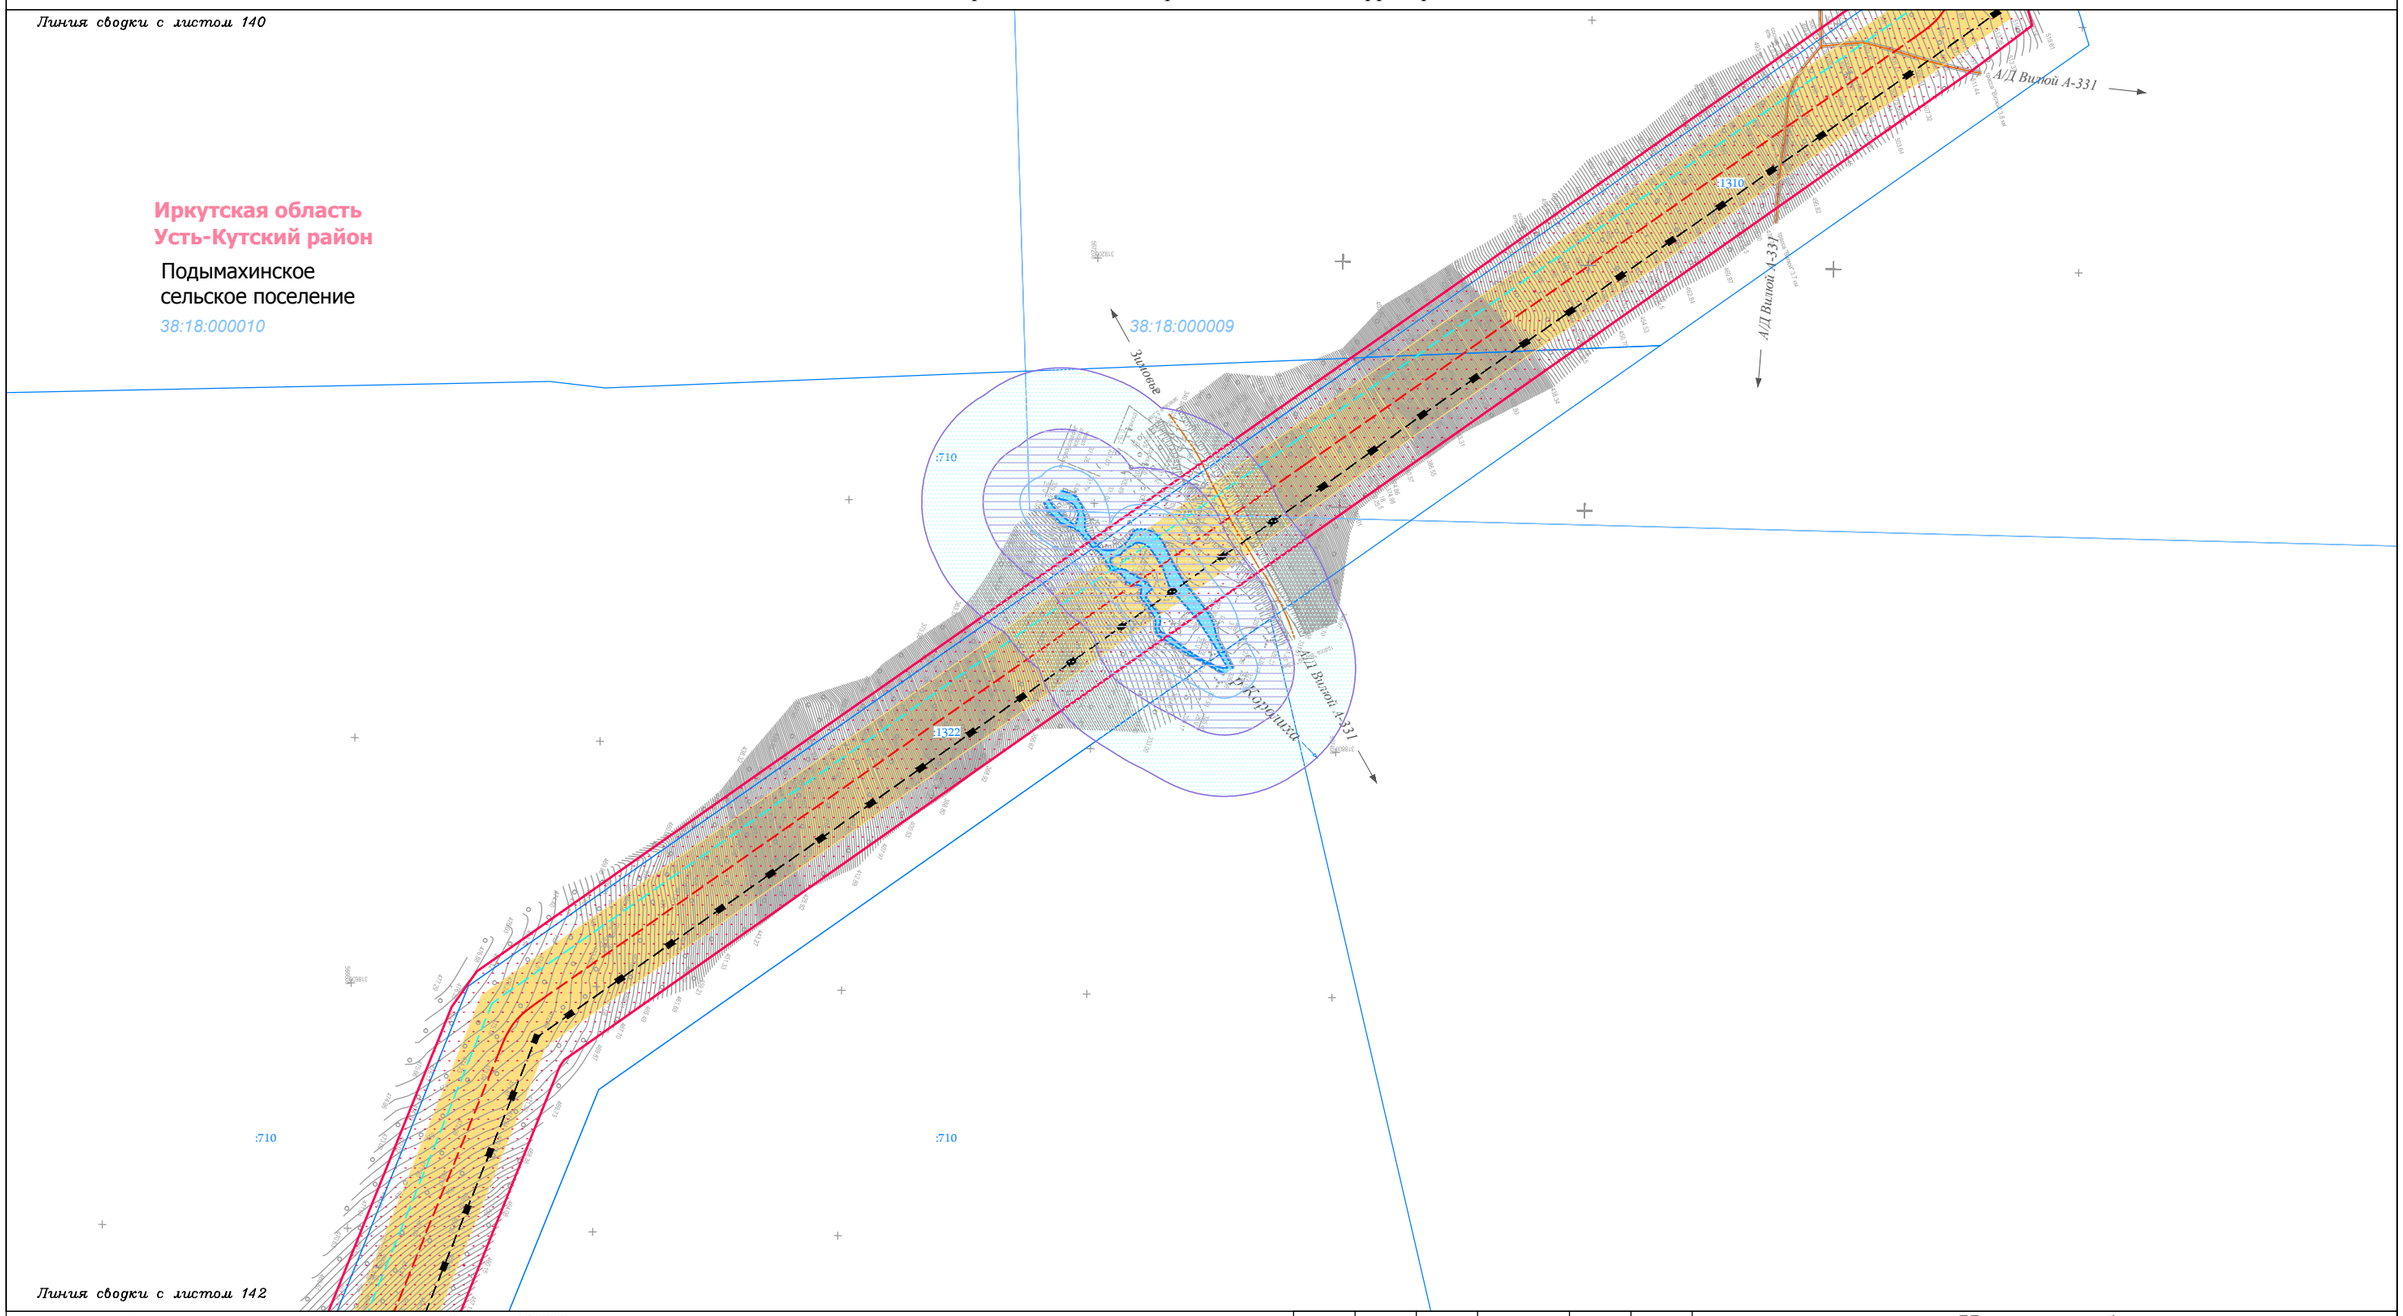

Условные обозначения:

- граница муниципального район
- граница городского поселения
- граница сельского поселения
- граница населенного пункта
- дорога обычного типа федерального значения
- дорога обычного типа местного значения
- зимняя дорога обычного типа
- местного значения
- реки, каналы, водотоки, озёра
- граница территории, в отношении которой осуществляется подготовка проекта планировки территории по объекту «Трубопроводная система транспорта продуктов переработки природного и попутного нефтяного газа Ярактинского НГКМ, Марковского НГКМ до города Усть-Кут. Этапы 1, 2»
- граница зоны планируемого размещения линейного объекта «Трубопроводная система транспорта продуктов переработки природного и попутного нефтяного газа Ярактинского НГКМ, Марковского НГКМ до города Усть-Кут. Этапы 1, 2»

Земельные участки, учтённые в НГРН:

- :1334 — граница существующего земельного участка, его кадастровый номер
- 38:18:000003 — граница кадастрового квартала, его номер

Границы ЗОУИТ:

Нормативные границы ЗОУИТ:

- санитарно-защитная полоса водовода (10 м)
- охранная зона систем нефте- и газоснабжения (для нефтепровода и газопровода = 25 м, для конденсатопровода = 100 м)
- охранная зона объектов электросетевого хозяйства (для ВЛ 0.4 кВ = 2 м, для ВЛ 6 кв, 10 кВ = 10 м, для ВЛ 35 кВ = 15 м, для ВЛ 110 кв = 20 м, для ВЛ 220 кВ = 25 м)
- береговая полоса (5 м, 20 м)
- прибрежная защитная полоса (50 м)
- водоохранная зона (50 м, 100 м, 200 м)

Утверждённые в установленном порядке границы ЗОУИТ:

- охранная зона систем нефте- и газоснабжения
- охранная зона объектов электросетевого хозяйства
- охранная зона линий и сооружений связи

Проектируемые коммуникации:

- дорога обычного типа местного значения
- кабель электрохимической защиты
- кабель силовой
- ВЛ 6 кВ
- эстакада кабельная
- трубопровод промысловый

Существующие коммуникации:

- нефтепровод промысловый
- нефтепровод прочий
- конденсатопровод
- газопровод ПНГ (попутный нефтяной газ)
- 0.4 — линия электропередач 0,4 кВ
- 6 — линия электропередач 6 кВ
- 10 — линия электропередач 10 кВ
- 35 — линия электропередач 35 кВ
- 110 — линия электропередач 110 кВ
- 220 — линия электропередач 220 кВ
- W — кабель электрический подземный
- водовод высокого давления
- эстакада кабельная

Изм.	Кол.уч.	Лист	№ док.	Подп.	Дата
Разработал		Сухарев Д.В.			10.17
		Богомол И.С.			10.17
		Роголёва Е.Н.			10.17
Проверил		Астахова Ю.В.			10.17
Н. контроль		Мироманова А.Л.			10.17

Иркутская область

Документация по планировке территории (проект планировки территории, содержащий проект межевания территории) для размещения объекта «Трубопроводная система транспорта продуктов переработки природного и попутного нефтяного газа Ярактинского НГКМ, Марковского НГКМ до города Усть-Кут. Этапы 1, 2»


Заказчик: ИРКУТСКАЯ НЕФТЯНАЯ КОМПАНИЯ

Стадия	Лист	Листов
П	141	158

Чертёж обоснования проекта межевания территории

М 1:5000

ООО "СЕРВИСТА"
Иркутск, ул. Байкальская, дом 105А, оф. 505

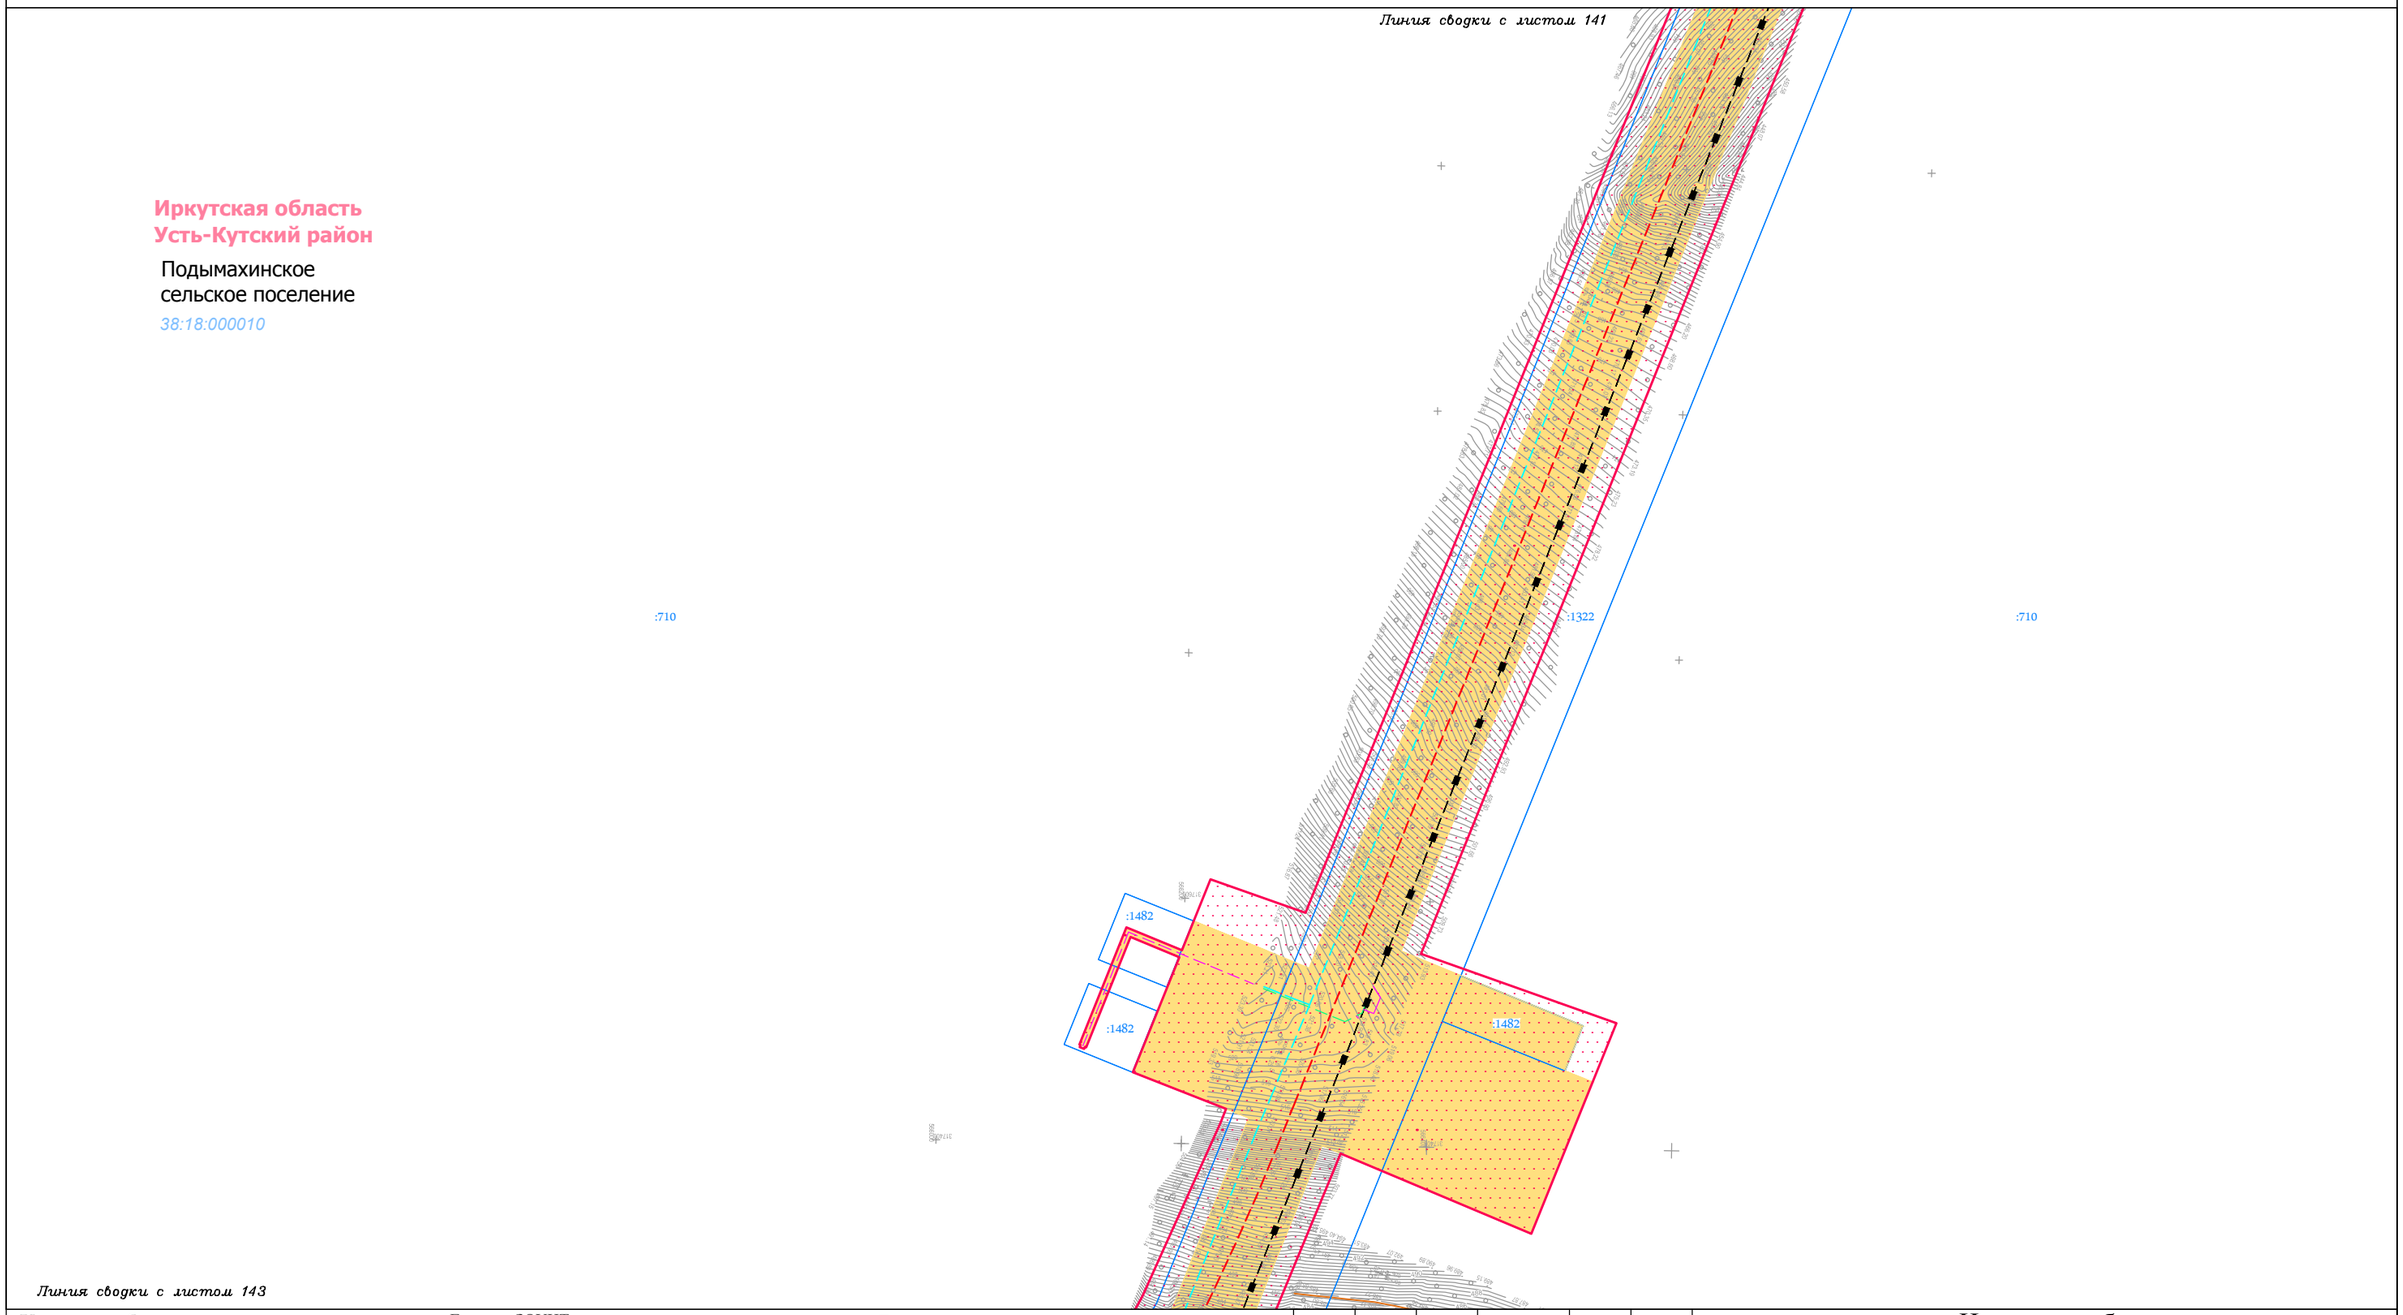

Условные обозначения:

- граница муниципального район
- граница городского поселения
- граница сельского поселения
- граница населенного пункта
- дорога обычного типа федерального значения
- дорога обычного типа местного значения
- зимняя дорога обычного типа
- местного значения
- реки, каналы, водотоки, озёра
- граница территории, в отношении которой осуществляется подготовка проекта планировки территории по объекту «Трубопроводная система транспорта продуктов переработки природного и попутного нефтяного газа Ярактинского НГКМ, Марковского НГКМ до города Усть-Кут. Этапы 1, 2»
- граница зоны планируемого размещения линейного объекта «Трубопроводная система транспорта продуктов переработки природного и попутного нефтяного газа Ярактинского НГКМ, Марковского НГКМ до города Усть-Кут. Этапы 1, 2»

Земельные участки, учтённые в НГРН:

- :1334 — граница существующего земельного участка, его кадастровый номер
- 38:18:000003 — граница кадастрового квартала, его номер

Границы ЗОУИТ:

Нормативные границы ЗОУИТ:

- санитарно-защитная полоса водовода (10 м)
- охранная зона систем нефте- и газоснабжения (для нефтепровода и газопровода = 25 м, для конденсатопровода = 100 м)
- охранная зона объектов электросетевого хозяйства (для ВЛ 0.4 кВ = 2 м, для ВЛ 6 кв, 10 кВ = 10 м, для ВЛ 35 кВ = 15 м, для ВЛ 110 кв = 20 м, для ВЛ 220 кВ = 25 м)
- береговая полоса (5 м, 20 м)
- прибрежная защитная полоса (50 м)
- водоохранная зона (50 м, 100 м, 200 м)

Утверждённые в установленном порядке границы ЗОУИТ:

- охранная зона систем нефте- и газоснабжения
- охранная зона объектов электросетевого хозяйства
- охранная зона линий и сооружений связи

Проектируемые коммуникации:

- дорога обычного типа местного значения
- кабель электрохимической защиты
- кабель силовой
- ВЛ 6 кВ
- эстакада кабельная
- трубопровод промысловый

Существующие коммуникации:

- нефтепровод промысловый
- нефтепровод прочий
- конденсатопровод
- газопровод ПНГ (попутный нефтяной газ)
- 0.4 — линия электропередач 0,4 кВ
- 6 — линия электропередач 6 кВ
- 10 — линия электропередач 10 кВ
- 35 — линия электропередач 35 кВ
- 110 — линия электропередач 110 кВ
- 220 — линия электропередач 220 кВ
- W — кабель электрический подземный
- водовод высокого давления
- эстакада кабельная

Изм.	Кол.уч.	Лист	№ док.	Подп.	Дата
Разработал		Сухарев Д.В.			10.17
		Богомол И.С.			10.17
		Роголёва Е.Н.			10.17
Проверил		Астахова Ю.В.			10.17
Н. контроль		Мироманова А.Л.			10.17

Иркутская область

Документация по планировке территории (проект планировки территории, содержащий проект межевания территории) для размещения объекта «Трубопроводная система транспорта продуктов переработки природного и попутного нефтяного газа Ярактинского НГКМ, Марковского НГКМ до города Усть-Кут. Этапы 1, 2»


Заказчик:
ИРКУТСКАЯ НЕФТЯНАЯ КОМПАНИЯ

Стадия	Лист	Листов
П	142	158

Чертёж обоснования проекта межевания территории

М 1:5000

ООО "СЕРВИСТА"
Иркутск, ул. Байкальская, дом 105А, оф. 505

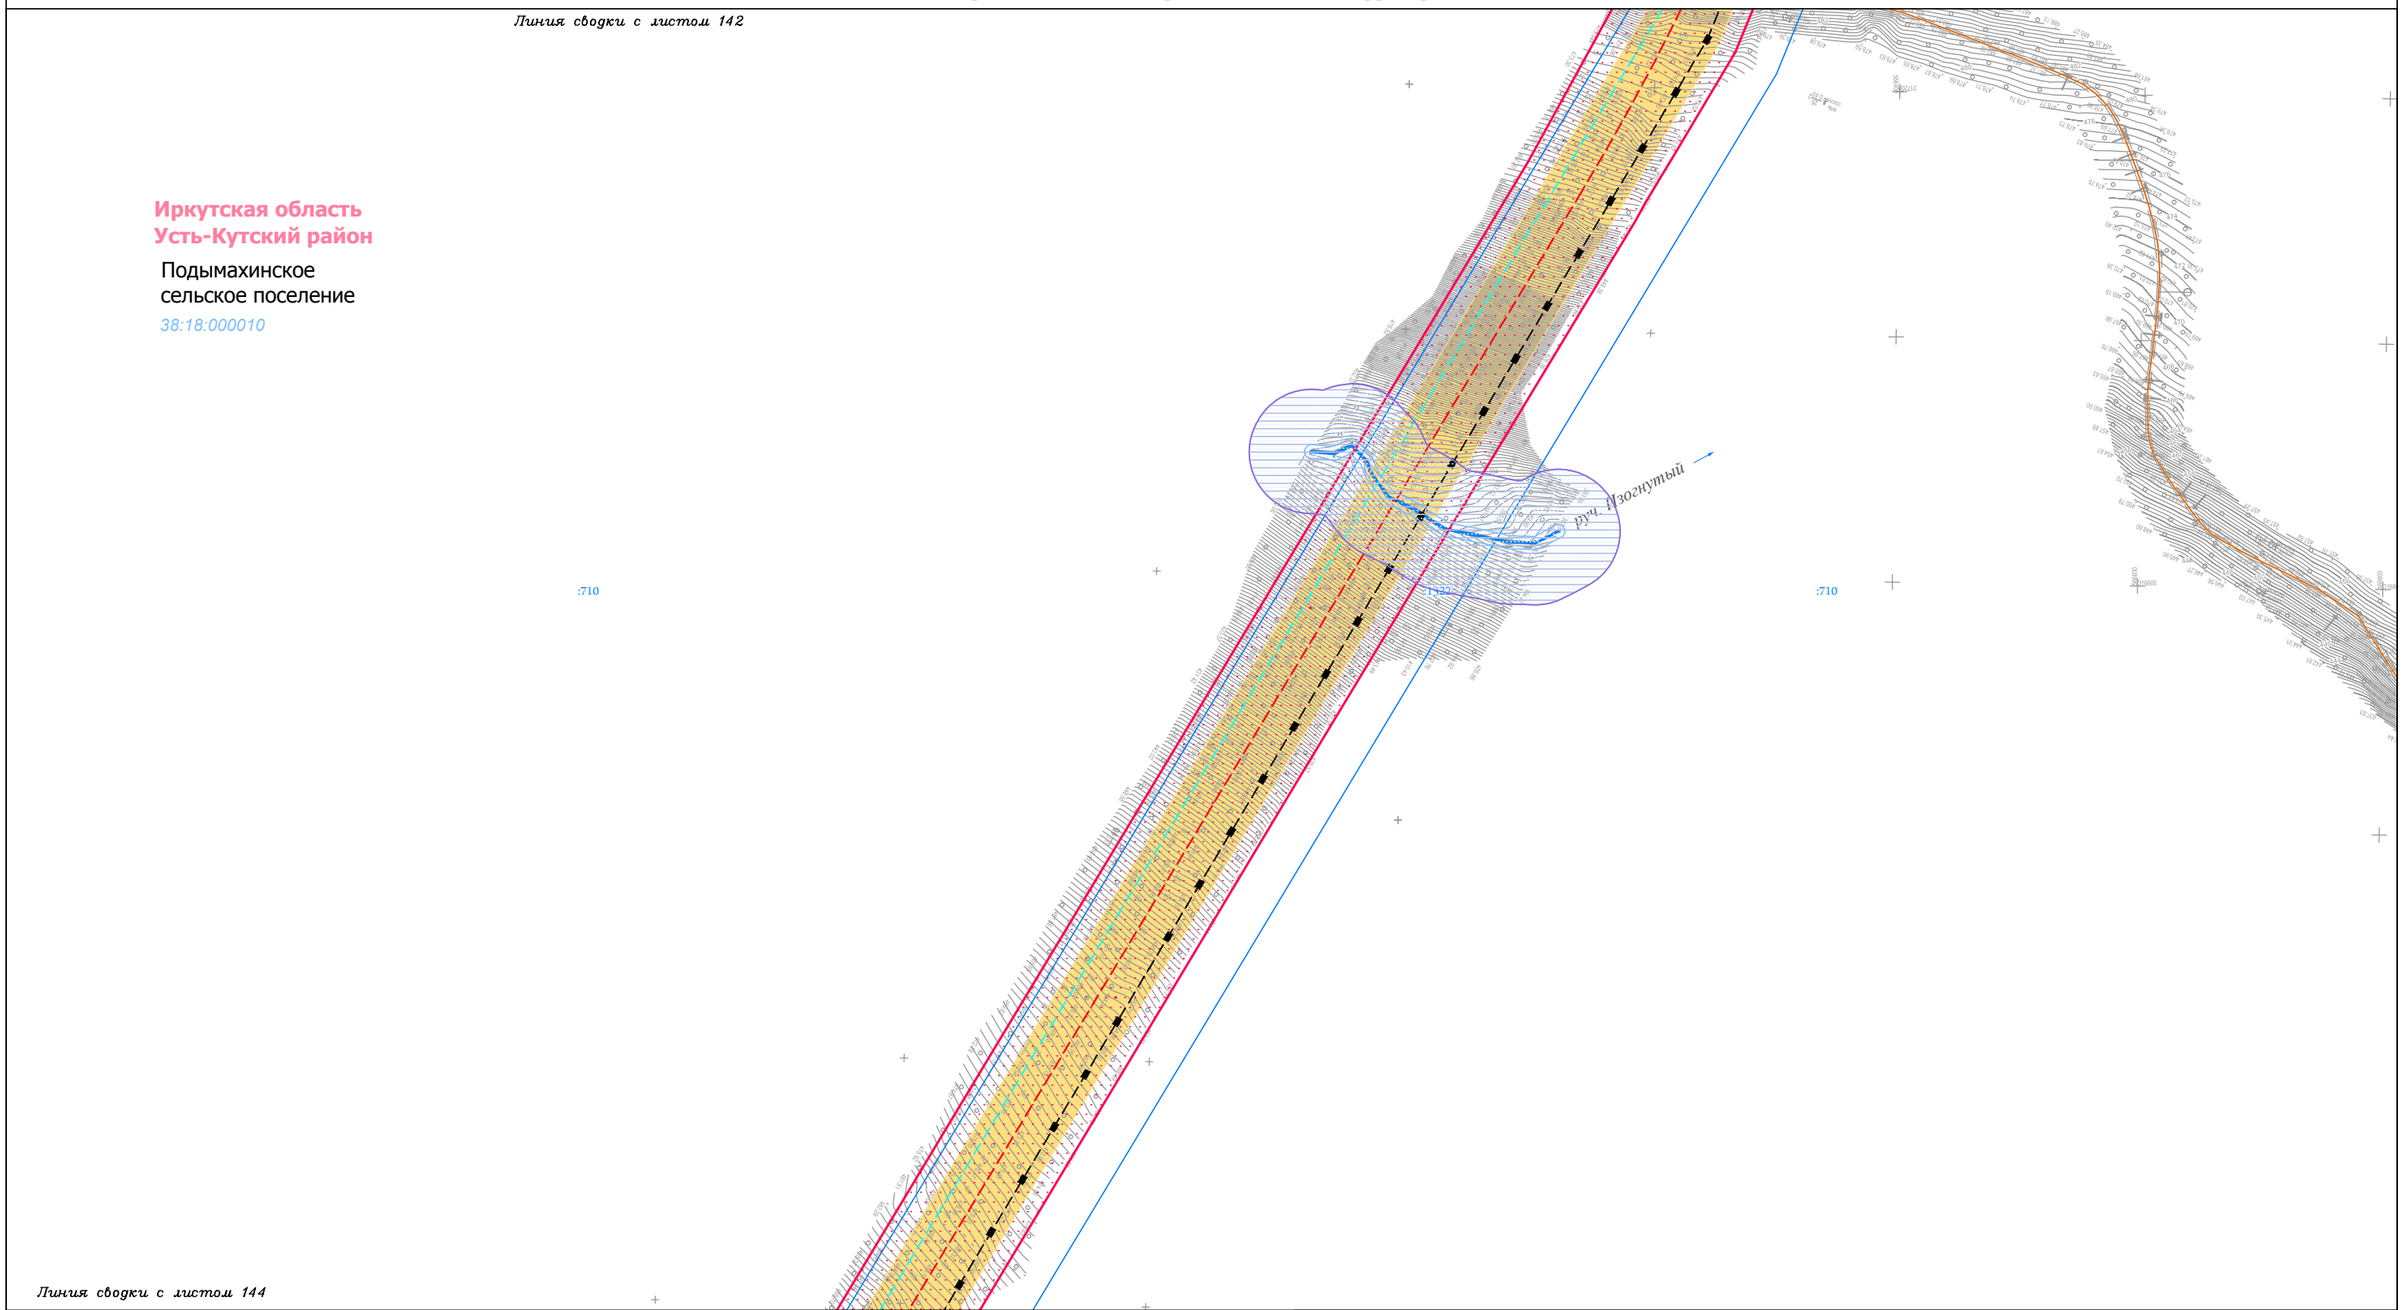

Условные обозначения:

- граница муниципального район
- граница городского поселения
- граница сельского поселения
- граница населенного пункта
- дорога обычного типа федерального значения
- дорога обычного типа местного значения
- зимняя дорога обычного типа
- местного значения
- реки, каналы, водотоки, озёра
- граница территории, в отношении которой осуществляется подготовка проекта планировки территории по объекту «Трубопроводная система транспорта продуктов переработки природного и попутного нефтяного газа Ярактинского НГКМ, Марковского НГКМ до города Усть-Кут. Этапы 1, 2»
- граница зоны планируемого размещения линейного объекта «Трубопроводная система транспорта продуктов переработки природного и попутного нефтяного газа Ярактинского НГКМ, Марковского НГКМ до города Усть-Кут. Этапы 1, 2»

Земельные участки, учтённые в НГРН:

- :1334 — граница существующего земельного участка, его кадастровый номер
- 38:18:000003 — граница кадастрового квартала, его номер

Границы ЗОУИТ:

Нормативные границы ЗОУИТ:

- санитарно-защитная полоса водовода (10 м)
- охранная зона систем нефте- и газоснабжения (для нефтепровода и газопровода = 25 м, для конденсатопровода = 100 м)
- охранная зона объектов электросетевого хозяйства (для ВЛ 0.4 кВ = 2 м, для ВЛ 6 кв, 10 кВ = 10 м, для ВЛ 35 кВ = 15 м, для ВЛ 110 кв = 20 м, для ВЛ 220 кВ = 25 м)
- береговая полоса (5 м, 20 м)
- прибрежная защитная полоса (50 м)
- водоохранная зона (50 м, 100 м, 200 м)

Утверждённые в установленном порядке границы ЗОУИТ:

- охранная зона систем нефте- и газоснабжения
- охранная зона объектов электросетевого хозяйства
- охранная зона линий и сооружений связи

Проектируемые коммуникации:

- дорога обычного типа местного значения
- кабель электрохимической защиты
- кабель силовой
- ВЛ 6 кВ
- эстакада кабельная
- трубопровод промысловый

Существующие коммуникации:

- нефтепровод промысловый
- нефтепровод прочий
- конденсатопровод
- газопровод ПНГ (попутный нефтяной газ)
- 0.4 — линия электропередач 0,4 кВ
- 6 — линия электропередач 6 кВ
- 10 — линия электропередач 10 кВ
- 35 — линия электропередач 35 кВ
- 110 — линия электропередач 110 кВ
- 220 — линия электропередач 220 кВ
- W — кабель электрический подземный
- водовод высокого давления
- эстакада кабельная

Изм.	Кол.уч.	Лист	№ док.	Подп.	Дата
Разработал		Сухарев Д.В.			10.17
		Богомол И.С.			10.17
		Роголёва Е.Н.			10.17
Проверил		Астахова Ю.В.			10.17
Н. контроль		Мироманова А.Л.			10.17

Иркутская область

Документация по планировке территории (проект планировки территории, содержащий проект межевания территории) для размещения объекта «Трубопроводная система транспорта продуктов переработки природного и попутного нефтяного газа Ярактинского НГКМ, Марковского НГКМ до города Усть-Кут. Этапы 1, 2»


Заказчик: ИРКУТСКАЯ НЕФТЯНАЯ КОМПАНИЯ

Стадия	Лист	Листов
П	143	158

Чертёж обоснования проекта межевания территории

М 1:5000

ООО "СЕРВИСТА"
Иркутск, ул. Байкальская, дом 105А, оф. 505

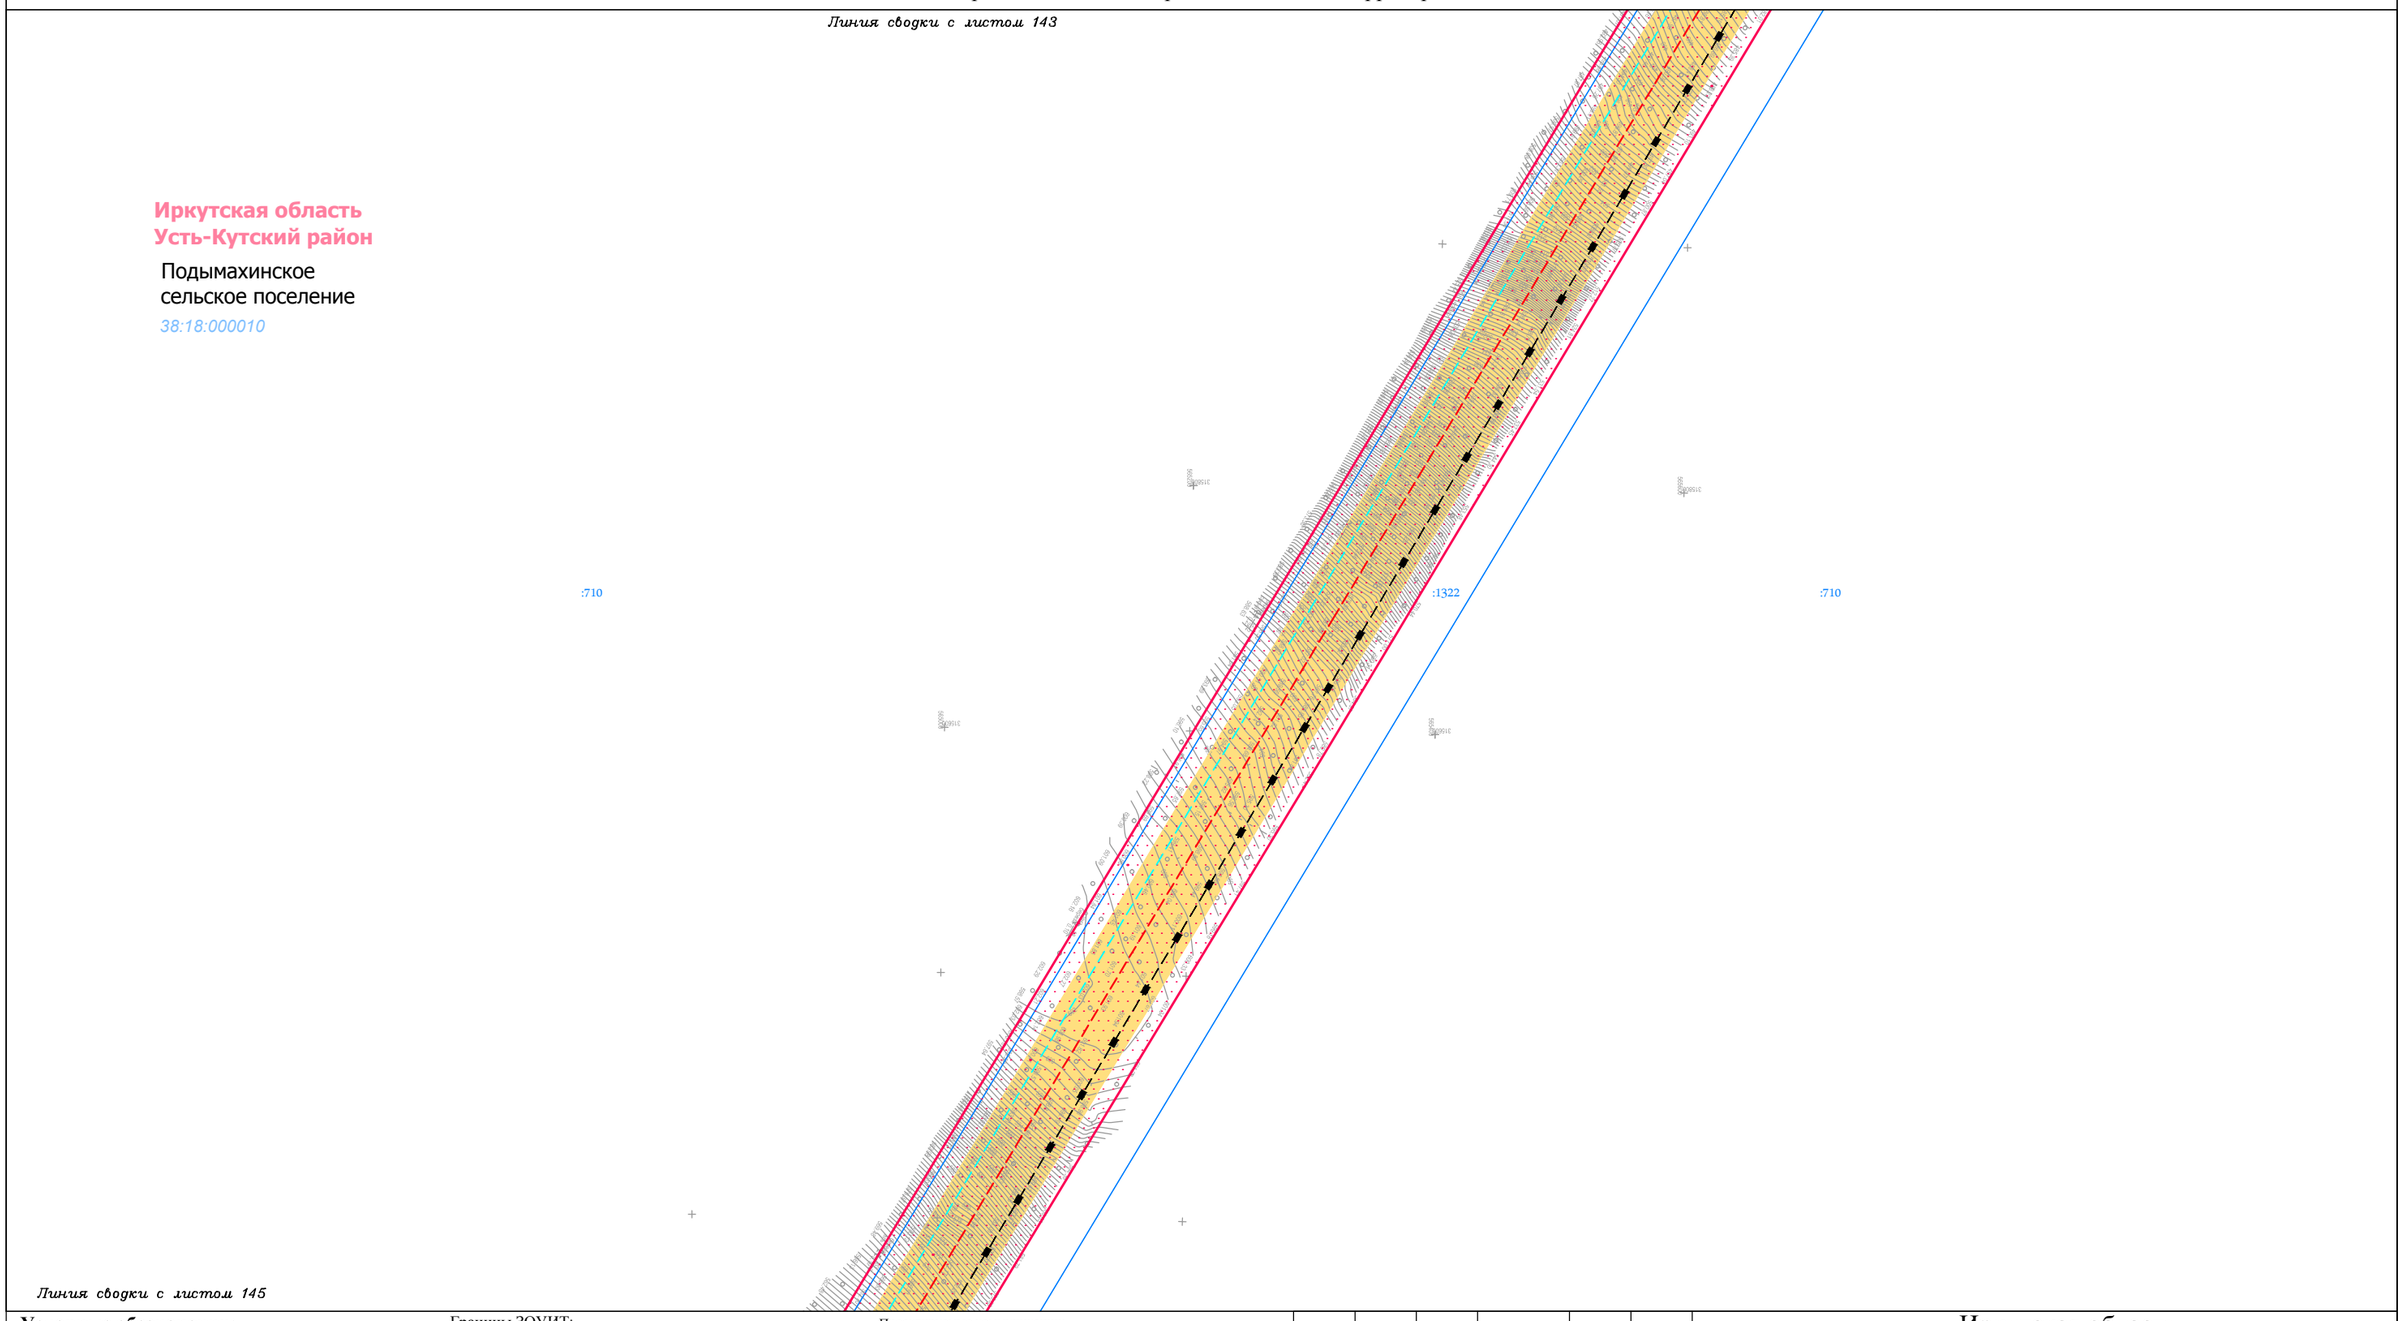

Условные обозначения:

- граница муниципального района
- граница городского поселения
- граница сельского поселения
- граница населенного пункта
- дорога обычного типа федерального значения
- дорога обычного типа местного значения
- зимняя дорога обычного типа
- местного значения
- реки, каналы, водотоки, озёра
- граница территории, в отношении которой осуществляется подготовка проекта планировки территории по объекту «Трубопроводная система транспорта продуктов переработки природного и попутного нефтяного газа Ярактинского НГКМ, Марковского НГКМ до города Усть-Кут. Этапы 1, 2»
- граница зоны планируемого размещения линейного объекта «Трубопроводная система транспорта продуктов переработки природного и попутного нефтяного газа Ярактинского НГКМ, Марковского НГКМ до города Усть-Кут. Этапы 1, 2»

Земельные участки, учтённые в НГРН:

- :1334 — граница существующего земельного участка, его кадастровый номер
- 38:18:000003 — граница кадастрового квартала, его номер

Границы ЗОУИТ:

Нормативные границы ЗОУИТ:

- санитарно-защитная полоса водовода (10 м)
- охранная зона систем нефте- и газоснабжения (для нефтепровода и газопровода = 25 м, для конденсатопровода = 100 м)
- охранная зона объектов электросетевого хозяйства (для ВЛ 0.4 кВ = 2 м, для ВЛ 6 кв, 10 кВ = 10 м, для ВЛ 35 кВ = 15 м, для ВЛ 110 кв = 20 м, для ВЛ 220 кВ = 25 м)
- береговая полоса (5 м, 20 м)
- прибрежная защитная полоса (50 м)
- водоохранная зона (50 м, 100 м, 200 м)

Утверждённые в установленном порядке границы ЗОУИТ:

- охранная зона систем нефте- и газоснабжения
- охранная зона объектов электросетевого хозяйства
- охранная зона линий и сооружений связи

Проектируемые коммуникации:

- дорога обычного типа местного значения
- кабель электрохимической защиты
- кабель силовой
- ВЛ 6 кВ
- эстакада кабельная
- трубопровод промысловый

Существующие коммуникации:

- нефтепровод промысловый
- нефтепровод прочий
- конденсатопровод
- газопровод ПНГ (попутный нефтяной газ)
- 0.4 — линия электропередач 0,4 кВ
- 6 — линия электропередач 6 кВ
- 10 — линия электропередач 10 кВ
- 35 — линия электропередач 35 кВ
- 110 — линия электропередач 110 кВ
- 220 — линия электропередач 220 кВ
- W — кабель электрический подземный
- водовод высокого давления
- эстакада кабельная

Изм.	Кол.уч.	Лист	№ док.	Подп.	Дата
Разработал		Сухарев Д.В.			10.17
		Богомол И.С.			10.17
		Роголёва Е.Н.			10.17
Проверил		Астахова Ю.В.			10.17
Н. контроль		Мироманова А.Л.			10.17

Иркутская область

Документация по планировке территории (проект планировки территории, содержащий проект межевания территории) для размещения объекта «Трубопроводная система транспорта продуктов переработки природного и попутного нефтяного газа Ярактинского НГКМ, Марковского НГКМ до города Усть-Кут. Этапы 1, 2»


Заказчик: ИРКУТСКАЯ НЕФТЯНАЯ КОМПАНИЯ

Стадия	Лист	Листов
П	144	158

Чертёж обоснования проекта межевания территории

М 1:5000

ООО "СЕРВИСТА"
Иркутск, ул. Байкальская, дом 105А, оф. 505

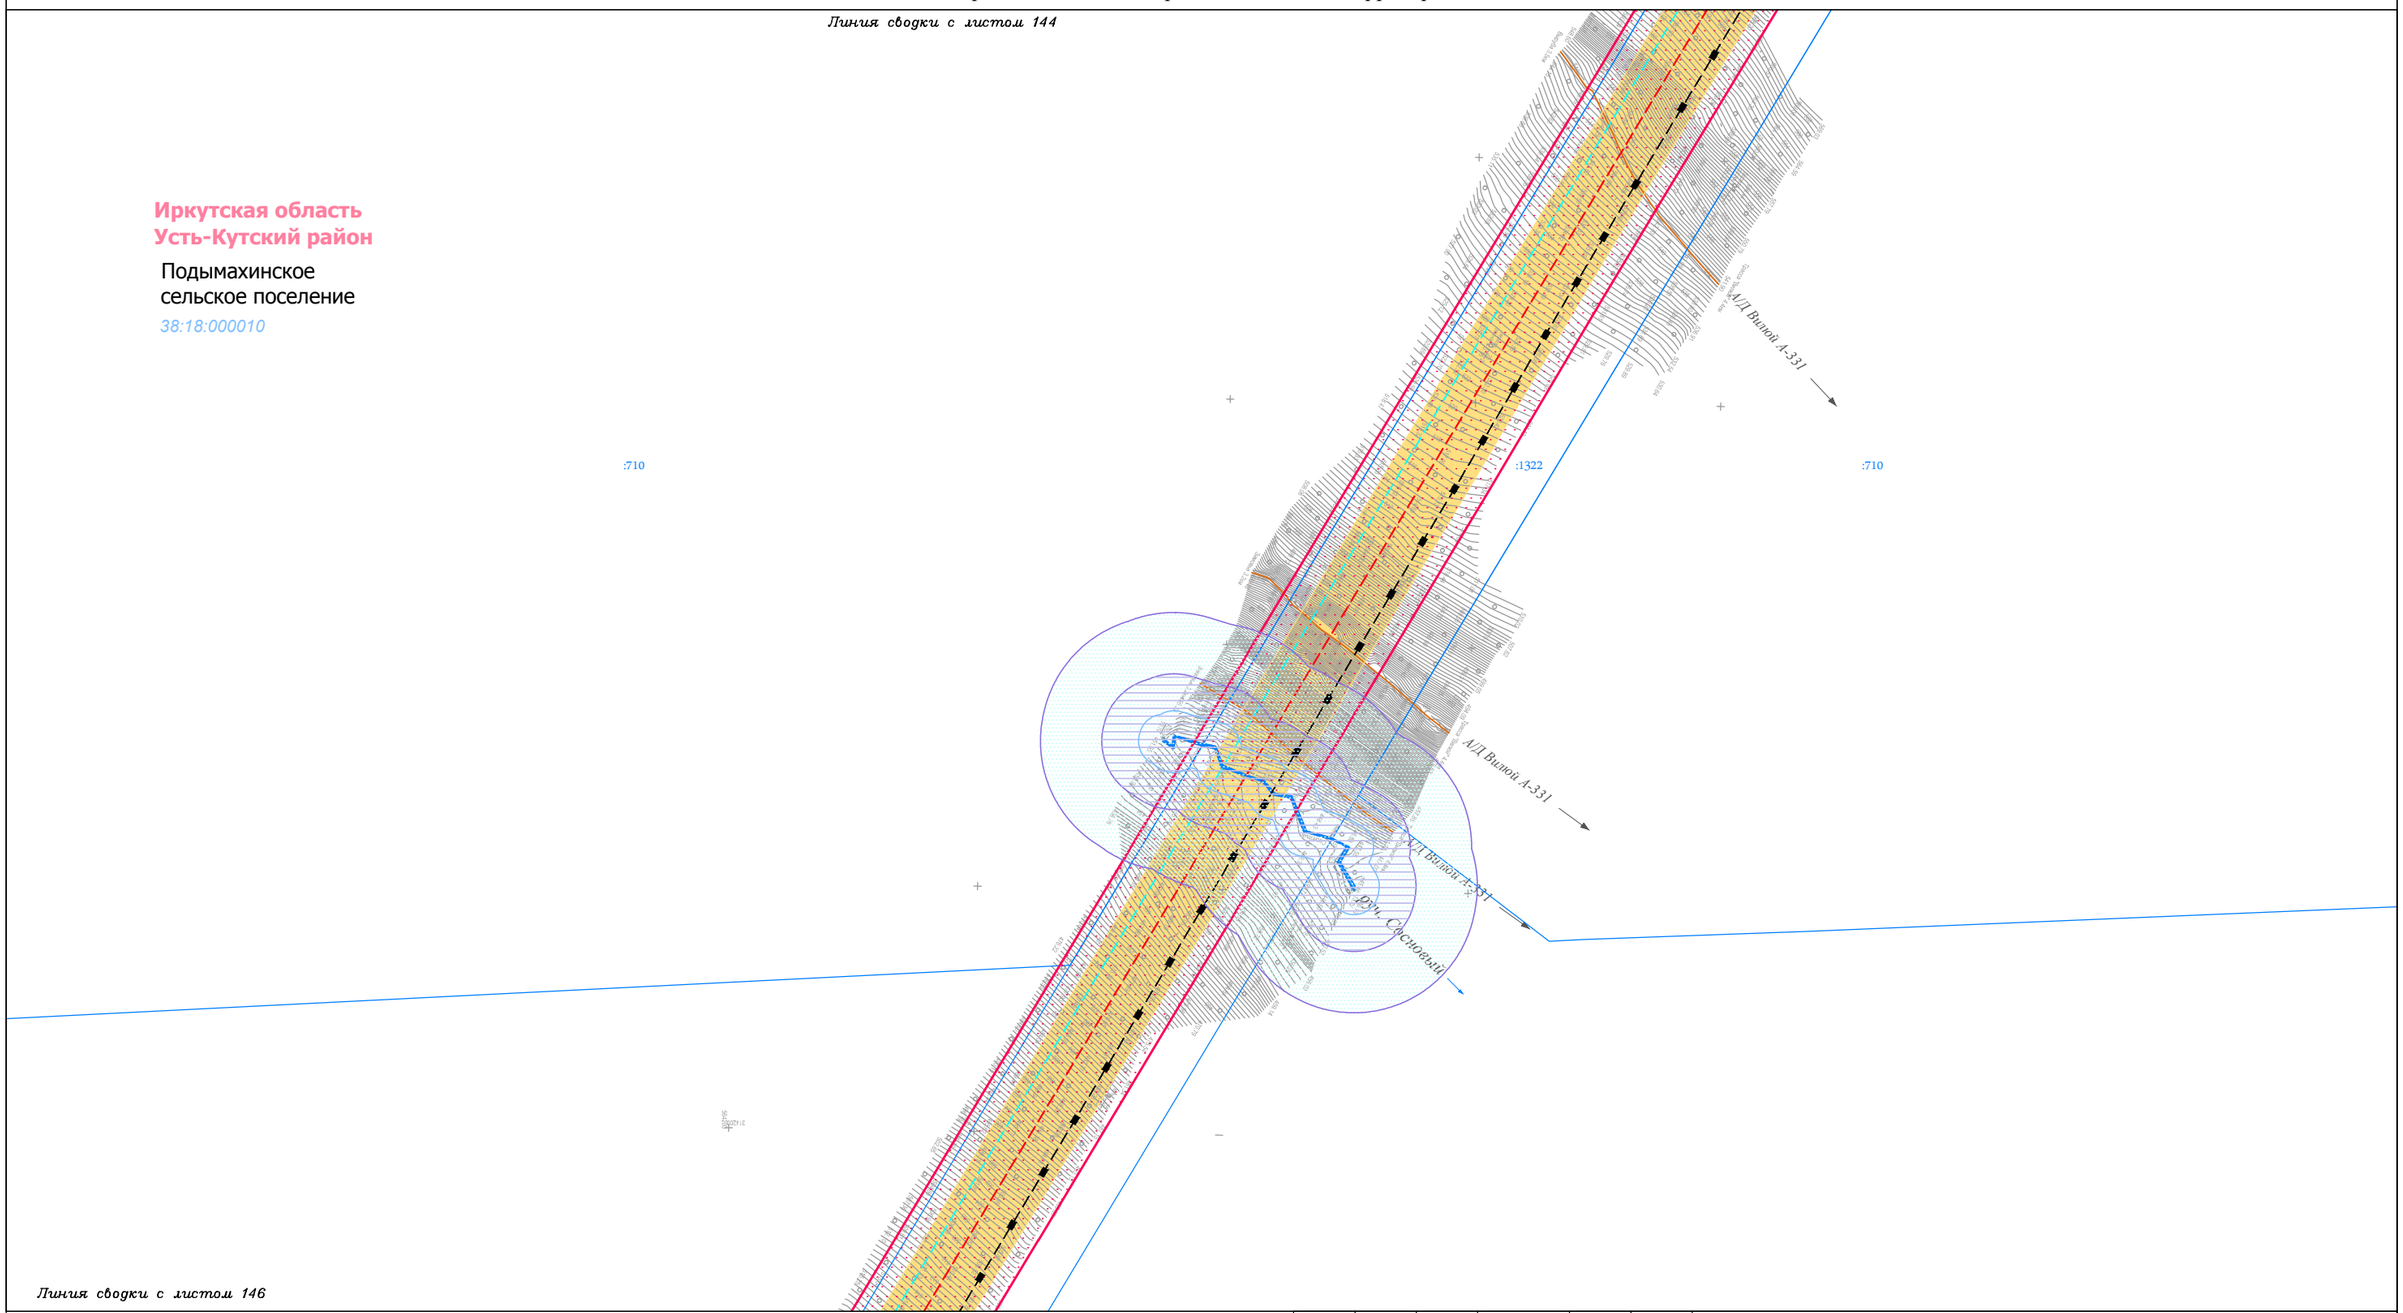

Условные обозначения:

- граница муниципального район
- граница городского поселения
- граница сельского поселения
- граница населенного пункта
- дорога обычного типа федерального значения
- дорога обычного типа местного значения
- зимняя дорога обычного типа местного значения
- реки, каналы, водотоки, озёра
- граница территории, в отношении которой осуществляется подготовка проекта планировки территории по объекту «Трубопроводная система транспорта продуктов переработки природного и попутного нефтяного газа Ярактинского НГКМ, Марковского НГКМ до города Усть-Кут. Этапы 1, 2»
- граница зоны планируемого размещения линейного объекта «Трубопроводная система транспорта продуктов переработки природного и попутного нефтяного газа Ярактинского НГКМ, Марковского НГКМ до города Усть-Кут. Этапы 1, 2»

Земельные участки, учтённые в НГРН:

- :1334 — граница существующего земельного участка, его кадастровый номер
- 38:18:000003 — граница кадастрового квартала, его номер

Границы ЗОУИТ:

Нормативные границы ЗОУИТ:

- санитарно-защитная полоса водовода (10 м)
- охранная зона систем нефте- и газоснабжения (для нефтепровода и газопровода = 25 м, для конденсатопровода = 100 м)
- охранная зона объектов электросетевого хозяйства (для ВЛ 0.4 кВ = 2 м, для ВЛ 6 кв, 10 кВ = 10 м, для ВЛ 35 кВ = 15 м, для ВЛ 110 кв = 20 м, для ВЛ 220 кВ = 25 м)
- береговая полоса (5 м, 20 м)
- прибрежная защитная полоса (50 м)
- водоохранная зона (50 м, 100 м, 200 м)

Утверждённые в установленном порядке границы ЗОУИТ:

- охранная зона систем нефте- и газоснабжения
- охранная зона объектов электросетевого хозяйства
- охранная зона линий и сооружений связи

Проектируемые коммуникации:

- дорога обычного типа местного значения
- кабель электрохимической защиты
- кабель силовой
- ВЛ 6 кВ
- эстакада кабельная
- трубопровод промысловый

Существующие коммуникации:

- нефтепровод промысловый
- нефтепровод прочий
- конденсатопровод
- газопровод ПНГ (попутный нефтяной газ)
- 0.4 — линия электропередач 0,4 кВ
- 6 — линия электропередач 6 кВ
- 10 — линия электропередач 10 кВ
- 35 — линия электропередач 35 кВ
- 110 — линия электропередач 110 кВ
- 220 — линия электропередач 220 кВ
- W — кабель электрический подземный
- водовод высокого давления
- эстакада кабельная

Изм.	Кол.уч.	Лист	№ док.	Подп.	Дата
Разработал		Сухарев Д.В.			10.17
		Богомол И.С.			10.17
		Роголёва Е.Н.			10.17
Проверил		Астахова Ю.В.			10.17
Н. контроль		Мироманова А.Л.			10.17

Иркутская область

Документация по планировке территории (проект планировки территории, содержащий проект межевания территории) для размещения объекта «Трубопроводная система транспорта продуктов переработки природного и попутного нефтяного газа Ярактинского НГКМ, Марковского НГКМ до города Усть-Кут. Этапы 1, 2»

Заказчик: ИРКУТСКАЯ НЕФТЯНАЯ КОМПАНИЯ

Стадия	Лист	Листов
П	145	158

Чертёж обоснования проекта межевания территории

М 1:5000

ООО "СЕРВИСТА"
Иркутск, ул. Байкальская, дом 105А, оф. 505

Линия сводки с листом 145

Иркутская область
Усть-Кутский район

Подымахинское
сельское поселение

38:18:000010

:1322

Линия сводки с листом 147

Условные обозначения:

- граница муниципального район
- граница городского поселения
- граница сельского поселения
- граница населенного пункта
- дорога обычного типа федерального значения
- дорога обычного типа местного значения
- зимняя дорога обычного типа
- местного значения
- реки, каналы, водотоки, озёра
- граница территории, в отношении которой осуществляется подготовка проекта планировки территории по объекту «Трубопроводная система транспорта продуктов переработки природного и попутного нефтяного газа Ярактинского НГКМ, Марковского НГКМ до города Усть-Кут. Этапы 1, 2»
- граница зоны планируемого размещения линейного объекта «Трубопроводная система транспорта продуктов переработки природного и попутного нефтяного газа Ярактинского НГКМ, Марковского НГКМ до города Усть-Кут. Этапы 1, 2»

Земельные участки, учтённые в НГРН:

- :1334 — граница существующего земельного участка, его кадастровый номер
- 38:18:000003 — граница кадастрового квартала, его номер

Границы ЗОУИТ:

Нормативные границы ЗОУИТ:

- санитарно-защитная полоса водовода (10 м)
- охранная зона систем нефте- и газоснабжения (для нефтепровода и газопровода = 25 м, для конденсатопровода = 100 м)
- охранная зона объектов электросетевого хозяйства (для ВЛ 0.4 кВ = 2 м, для ВЛ 6 кв, 10 кВ = 10 м, для ВЛ 35 кВ = 15 м, для ВЛ 110 кв = 20 м, для ВЛ 220 кВ = 25 м)
- береговая полоса (5 м, 20 м)
- прибрежная защитная полоса (50 м)
- водоохранная зона (50 м, 100 м, 200 м)

Утверждённые в установленном порядке границы ЗОУИТ:

- охранная зона систем нефте- и газоснабжения
- охранная зона объектов электросетевого хозяйства
- охранная зона линий и сооружений связи

Проектируемые коммуникации:

- дорога обычного типа местного значения
- кабель электрохимической защиты
- кабель силовой
- ВЛ 6 кВ
- эстакада кабельная
- трубопровод промысловый

Существующие коммуникации:

- нефтепровод промысловый
- нефтепровод прочий
- конденсатопровод
- газопровод ПНГ (попутный нефтяной газ)
- 0.4 — линия электропередач 0,4 кВ
- 6 — линия электропередач 6 кВ
- 10 — линия электропередач 10 кВ
- 35 — линия электропередач 35 кВ
- 110 — линия электропередач 110 кВ
- 220 — линия электропередач 220 кВ
- W — кабель электрический подземный
- водовод высокого давления
- эстакада кабельная

Изм.	Кол.уч.	Лист	№ док.	Подп.	Дата
Разработал		*Сухарев Д.В.*			*10.17*
		Богомол И.С.			*10.17*
		Роголёва Е.Н.			*10.17*
Проверил		*Астахова Ю.В.*			*10.17*
Н. контроль		*Мироманова А.Л.*			*10.17*

Иркутская область

Документация по планировке территории (проект планировки территории, содержащий проект межевания территории) для размещения объекта «Трубопроводная система транспорта продуктов переработки природного и попутного нефтяного газа Ярактинского НГКМ, Марковского НГКМ до города Усть-Кут. Этапы 1, 2»

Заказчик:
ИРКУТСКАЯ НЕФТЯНАЯ КОМПАНИЯ

Стадия	Лист	Листов
П	146	158

Чертёж обоснования проекта межевания территории

М 1:5000


ООО "СЕРВИСТА"
Иркутск, ул. Байкальская, дом 105А, оф. 505

Линия сводки с листом 146

Иркутская область
Усть-Кутский район

Подымахинское
сельское поселение

38:18:000010

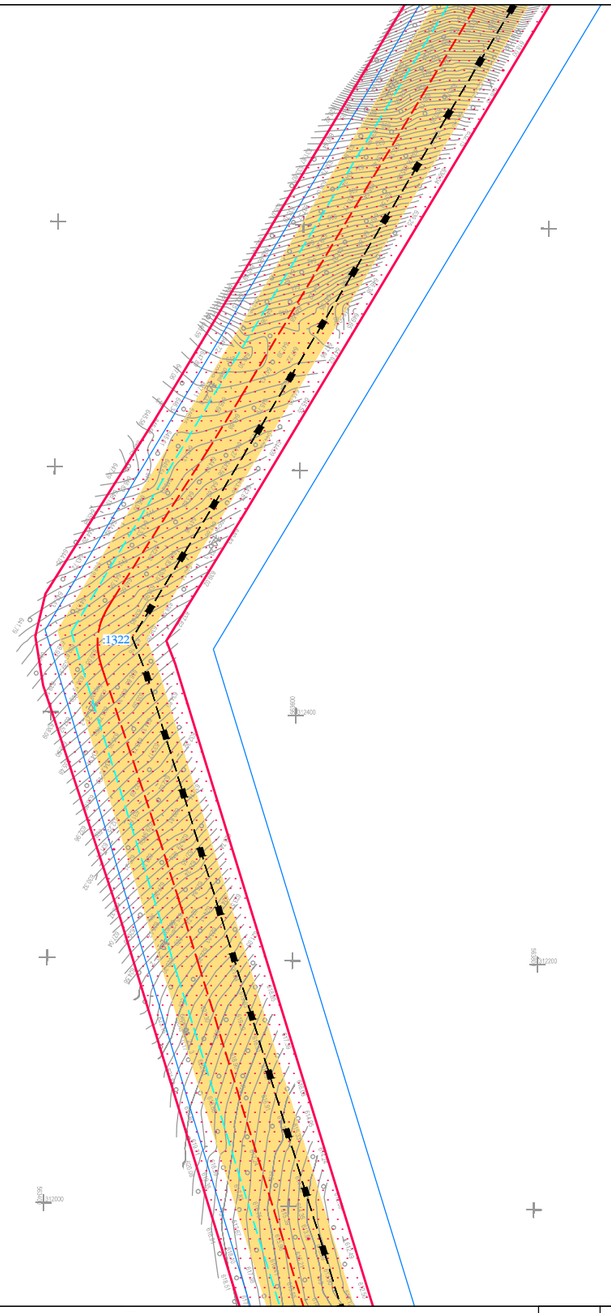

Линия сводки с листом 148

Условные обозначения:

- граница муниципального район
- граница городского поселения
- граница сельского поселения
- граница населенного пункта
- дорога обычного типа федерального значения
- дорога обычного типа местного значения
- зимняя дорога обычного типа
- местного значения
- реки, каналы, водотоки, озёра
- граница территории, в отношении которой осуществляется подготовка проекта планировки территории по объекту «Трубопроводная система транспорта продуктов переработки природного и попутного нефтяного газа Ярактинского НГКМ, Марковского НГКМ до города Усть-Кут. Этапы 1, 2»
- граница зоны планируемого размещения линейного объекта «Трубопроводная система транспорта продуктов переработки природного и попутного нефтяного газа Ярактинского НГКМ, Марковского НГКМ до города Усть-Кут. Этапы 1, 2»

Земельные участки, учтённые в НГРН:

- :1334 — граница существующего земельного участка, его кадастровый номер
- 38:18:000003 — граница кадастрового квартала, его номер

Границы ЗОУИТ:

Нормативные границы ЗОУИТ:

- санитарно-защитная полоса водовода (10 м)
- охранная зона систем нефте- и газоснабжения (для нефтепровода и газопровода = 25 м, для конденсатопровода = 100 м)
- охранная зона объектов электросетевого хозяйства (для ВЛ 0.4 кВ = 2 м, для ВЛ 6 кв, 10 кВ = 10 м, для ВЛ 35 кВ = 15 м, для ВЛ 110 кв = 20 м, для ВЛ 220 кВ = 25 м)
- береговая полоса (5 м, 20 м)
- прибрежная защитная полоса (50 м)
- водоохранная зона (50 м, 100 м, 200 м)

Утверждённые в установленном порядке границы ЗОУИТ:

- охранная зона систем нефте- и газоснабжения
- охранная зона объектов электросетевого хозяйства
- охранная зона линий и сооружений связи

Проектируемые коммуникации:

- дорога обычного типа местного значения
- кабель электрохимической защиты
- кабель силовой
- ВЛ 6 кВ
- эстакада кабельная
- трубопровод промысловый

Существующие коммуникации:

- нефтепровод промысловый
- нефтепровод прочий
- конденсатопровод
- газопровод ПНГ (попутный нефтяной газ)
- 0.4 — линия электропередач 0,4 кВ
- 6 — линия электропередач 6 кВ
- 10 — линия электропередач 10 кВ
- 35 — линия электропередач 35 кВ
- 110 — линия электропередач 110 кВ
- 220 — линия электропередач 220 кВ
- W — кабель электрический подземный
- водовод высокого давления
- эстакада кабельная

Изм.	Кол.уч.	Лист	№ док.	Подп.	Дата
Разработал		Сухарев Д.В.			10.17
		Богомол И.С.			10.17
		Роголёва Е.Н.			10.17
Проверил		Астахова Ю.В.			10.17
Н. контроль		Мироманова А.Л.			10.17

Иркутская область

Документация по планировке территории (проект планировки территории, содержащий проект межевания территории) для размещения объекта «Трубопроводная система транспорта продуктов переработки природного и попутного нефтяного газа Ярактинского НГКМ, Марковского НГКМ до города Усть-Кут. Этапы 1, 2»

Заказчик:
ИРКУТСКАЯ НЕФТЯНАЯ КОМПАНИЯ

Стадия	Лист	Листов
П	147	158

Чертёж обоснования проекта межевания территории

М 1:5000

ООО "СЕРВИСТА"
Иркутск, ул. Байкальская, дом 105А, оф. 505


СЕРВИСТА

Линия сводки с листом 147

Иркутская область
Усть-Кутский район

Подымахинское
сельское поселение

38:18:000010

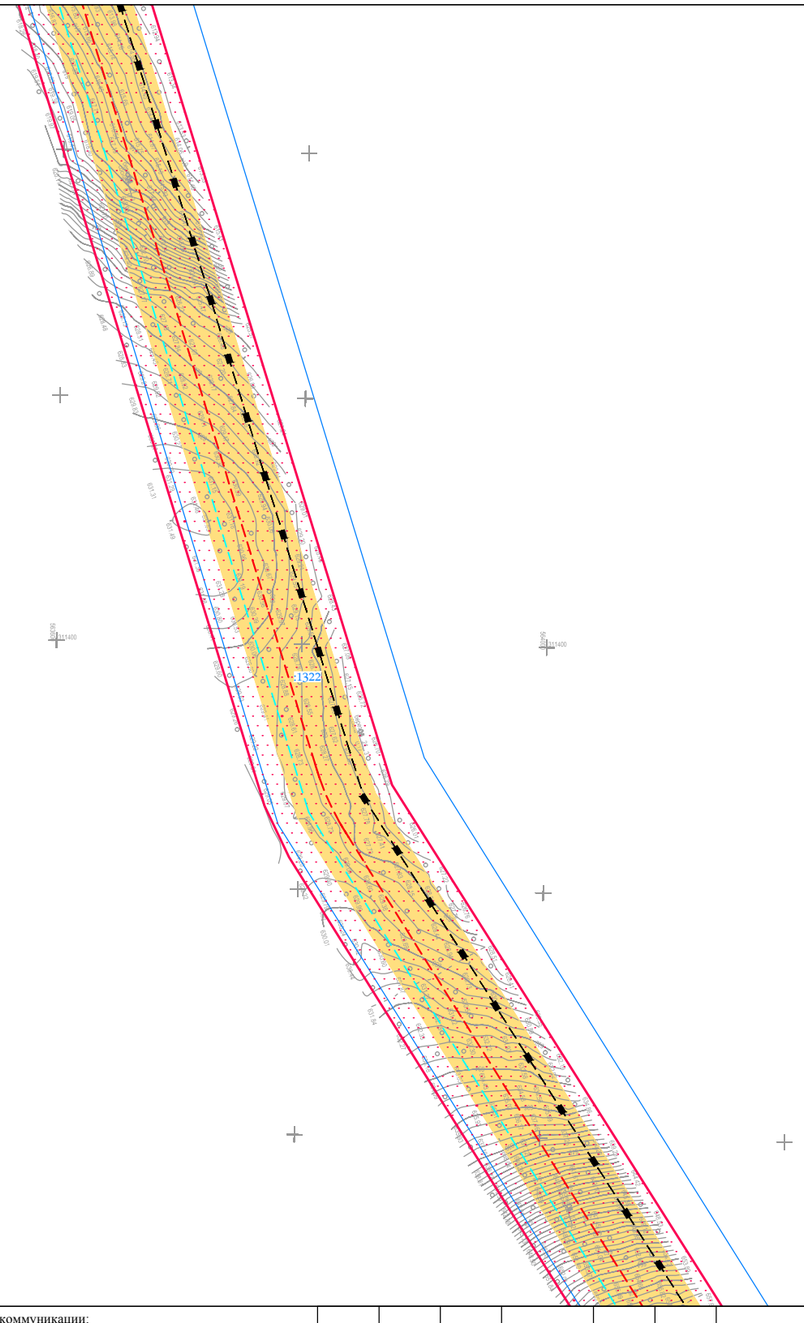

Линия сводки с листом 149

Условные обозначения:

- граница муниципального район
- граница городского поселения
- граница сельского поселения
- граница населенного пункта
- дорога обычного типа федерального значения
- дорога обычного типа местного значения
- зимняя дорога обычного типа
- местного значения
- реки, каналы, водотоки, озёра
- граница территории, в отношении которой осуществляется подготовка проекта планировки территории по объекту «Трубопроводная система транспорта продуктов переработки природного и попутного нефтяного газа Ярактинского НГКМ, Марковского НГКМ до города Усть-Кут. Этапы 1, 2»
- граница зоны планируемого размещения линейного объекта «Трубопроводная система транспорта продуктов переработки природного и попутного нефтяного газа Ярактинского НГКМ, Марковского НГКМ до города Усть-Кут. Этапы 1, 2»

Земельные участки, учтённые в НГРН:

- :1334 — граница существующего земельного участка, его кадастровый номер
- 38:18:000003 — граница кадастрового квартала, его номер

Границы ЗОУИТ:

Нормативные границы ЗОУИТ:

- санитарно-защитная полоса водовода (10 м)
- охранная зона систем нефте- и газоснабжения (для нефтепровода и газопровода = 25 м, для конденсатопровода = 100 м)
- охранная зона объектов электросетевого хозяйства (для ВЛ 0.4 кВ = 2 м, для ВЛ 6 кв, 10 кВ = 10 м, для ВЛ 35 кВ = 15 м, для ВЛ 110 кв = 20 м, для ВЛ 220 кВ = 25 м)
- береговая полоса (5 м, 20 м)
- прибрежная защитная полоса (50 м)
- водоохранная зона (50 м, 100 м, 200 м)

Утверждённые в установленном порядке границы ЗОУИТ:

- охранная зона систем нефте- и газоснабжения
- охранная зона объектов электросетевого хозяйства
- охранная зона линий и сооружений связи

Проектируемые коммуникации:

- дорога обычного типа местного значения
- кабель электрохимической защиты
- кабель силовой
- ВЛ 6 кВ
- эстакада кабельная
- трубопровод промысловый

Существующие коммуникации:

- нефтепровод промысловый
- нефтепровод прочий
- конденсатопровод
- газопровод ПНГ (попутный нефтяной газ)
- 0.4 — линия электропередач 0,4 кВ
- 6 — линия электропередач 6 кВ
- 10 — линия электропередач 10 кВ
- 35 — линия электропередач 35 кВ
- 110 — линия электропередач 110 кВ
- 220 — линия электропередач 220 кВ
- W — кабель электрический подземный
- водовод высокого давления
- эстакада кабельная

Изм.	Кол.уч.	Лист	№ док.	Подп.	Дата
Разработал		*Сухарев Д.В.*			*10.17*
		Богомол И.С.			*10.17*
		Роголёва Е.Н.			*10.17*
Проверил		*Астахова Ю.В.*			*10.17*
Н. контроль		*Мироманова А.Л.*			*10.17*

Иркутская область

Документация по планировке территории (проект планировки территории, содержащий проект межевания территории) для размещения объекта «Трубопроводная система транспорта продуктов переработки природного и попутного нефтяного газа Ярактинского НГКМ, Марковского НГКМ до города Усть-Кут. Этапы 1, 2»

Заказчик: ИРКУТСКАЯ НЕФТЯНАЯ КОМПАНИЯ

Стадия	Лист	Листов
П	148	158

Чертёж обоснования проекта межевания территории

М 1:5000


ООО "СЕРВИСТА"
Иркутск, ул. Байкальская, дом 105А, оф. 505

Линия сводки с листом 148

Иркутская область
Усть-Кутский район

Подымахинское
сельское поселение

38:18:000010

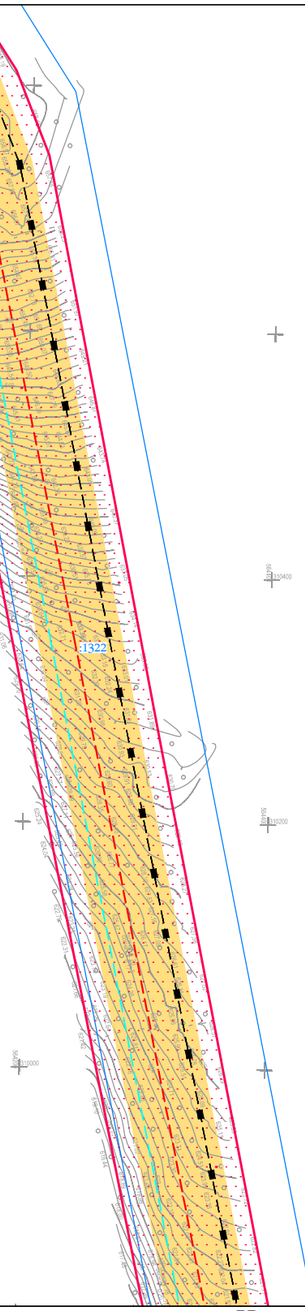

Линия сводки с листом 150

Условные обозначения:

- граница муниципального район
- граница городского поселения
- граница сельского поселения
- граница населенного пункта
- дорога обычного типа федерального значения
- дорога обычного типа местного значения
- зимняя дорога обычного типа
- местного значения
- реки, каналы, водотоки, озёра
- граница территории, в отношении которой осуществляется подготовка проекта планировки территории по объекту «Трубопроводная система транспорта продуктов переработки природного и попутного нефтяного газа Ярактинского НГКМ, Марковского НГКМ до города Усть-Кут. Этапы 1, 2»
- граница зоны планируемого размещения линейного объекта «Трубопроводная система транспорта продуктов переработки природного и попутного нефтяного газа Ярактинского НГКМ, Марковского НГКМ до города Усть-Кут. Этапы 1, 2»

Земельные участки, учтённые в НГРН:

- :1334 — граница существующего земельного участка, его кадастровый номер
- 38:18:000003 — граница кадастрового квартала, его номер

Границы ЗОУИТ:

Нормативные границы ЗОУИТ:

- санитарно-защитная полоса водовода (10 м)
- охранная зона систем нефте- и газоснабжения (для нефтепровода и газопровода = 25 м, для конденсатопровода = 100 м)
- охранная зона объектов электросетевого хозяйства (для ВЛ 0.4 кВ = 2 м, для ВЛ 6 кв, 10 кВ = 10 м, для ВЛ 35 кВ = 15 м, для ВЛ 110 кв = 20 м, для ВЛ 220 кВ = 25 м)
- береговая полоса (5 м, 20 м)
- прибрежная защитная полоса (50 м)
- водоохранная зона (50 м, 100 м, 200 м)

Утверждённые в установленном порядке границы ЗОУИТ:

- охранная зона систем нефте- и газоснабжения
- охранная зона объектов электросетевого хозяйства
- охранная зона линий и сооружений связи

Проектируемые коммуникации:

- дорога обычного типа местного значения
- кабель электрохимической защиты
- кабель силовой
- ВЛ 6 кВ
- эстакада кабельная
- трубопровод промысловый

Существующие коммуникации:

- нефтепровод промысловый
- нефтепровод прочий
- конденсатопровод
- газопровод ПНГ (попутный нефтяной газ)
- 0.4 — линия электропередач 0,4 кВ
- 6 — линия электропередач 6 кВ
- 10 — линия электропередач 10 кВ
- 35 — линия электропередач 35 кВ
- 110 — линия электропередач 110 кВ
- 220 — линия электропередач 220 кВ
- W — кабель электрический подземный
- водовод высокого давления
- эстакада кабельная

Изм.	Кол.уч.	Лист	№ док.	Подп.	Дата
Разработал		*Сухарев Д.В.*			*10.17*
		Богомол И.С.			*10.17*
		Роголёва Е.Н.			*10.17*
Проверил		*Астахова Ю.В.*			*10.17*
Н. контроль		*Мироманова А.Л.*			*10.17*

Иркутская область

Документация по планировке территории (проект планировки территории, содержащий проект межевания территории) для размещения объекта «Трубопроводная система транспорта продуктов переработки природного и попутного нефтяного газа Ярактинского НГКМ, Марковского НГКМ до города Усть-Кут. Этапы 1, 2»


Заказчик:
ИРКУТСКАЯ НЕФТЯНАЯ КОМПАНИЯ

Стадия	Лист	Листов
П	149	158

Чертёж обоснования проекта межевания территории

М 1:5000

ООО "СЕРВИСТА"
Иркутск, ул. Байкальская, дом 105А, оф. 505

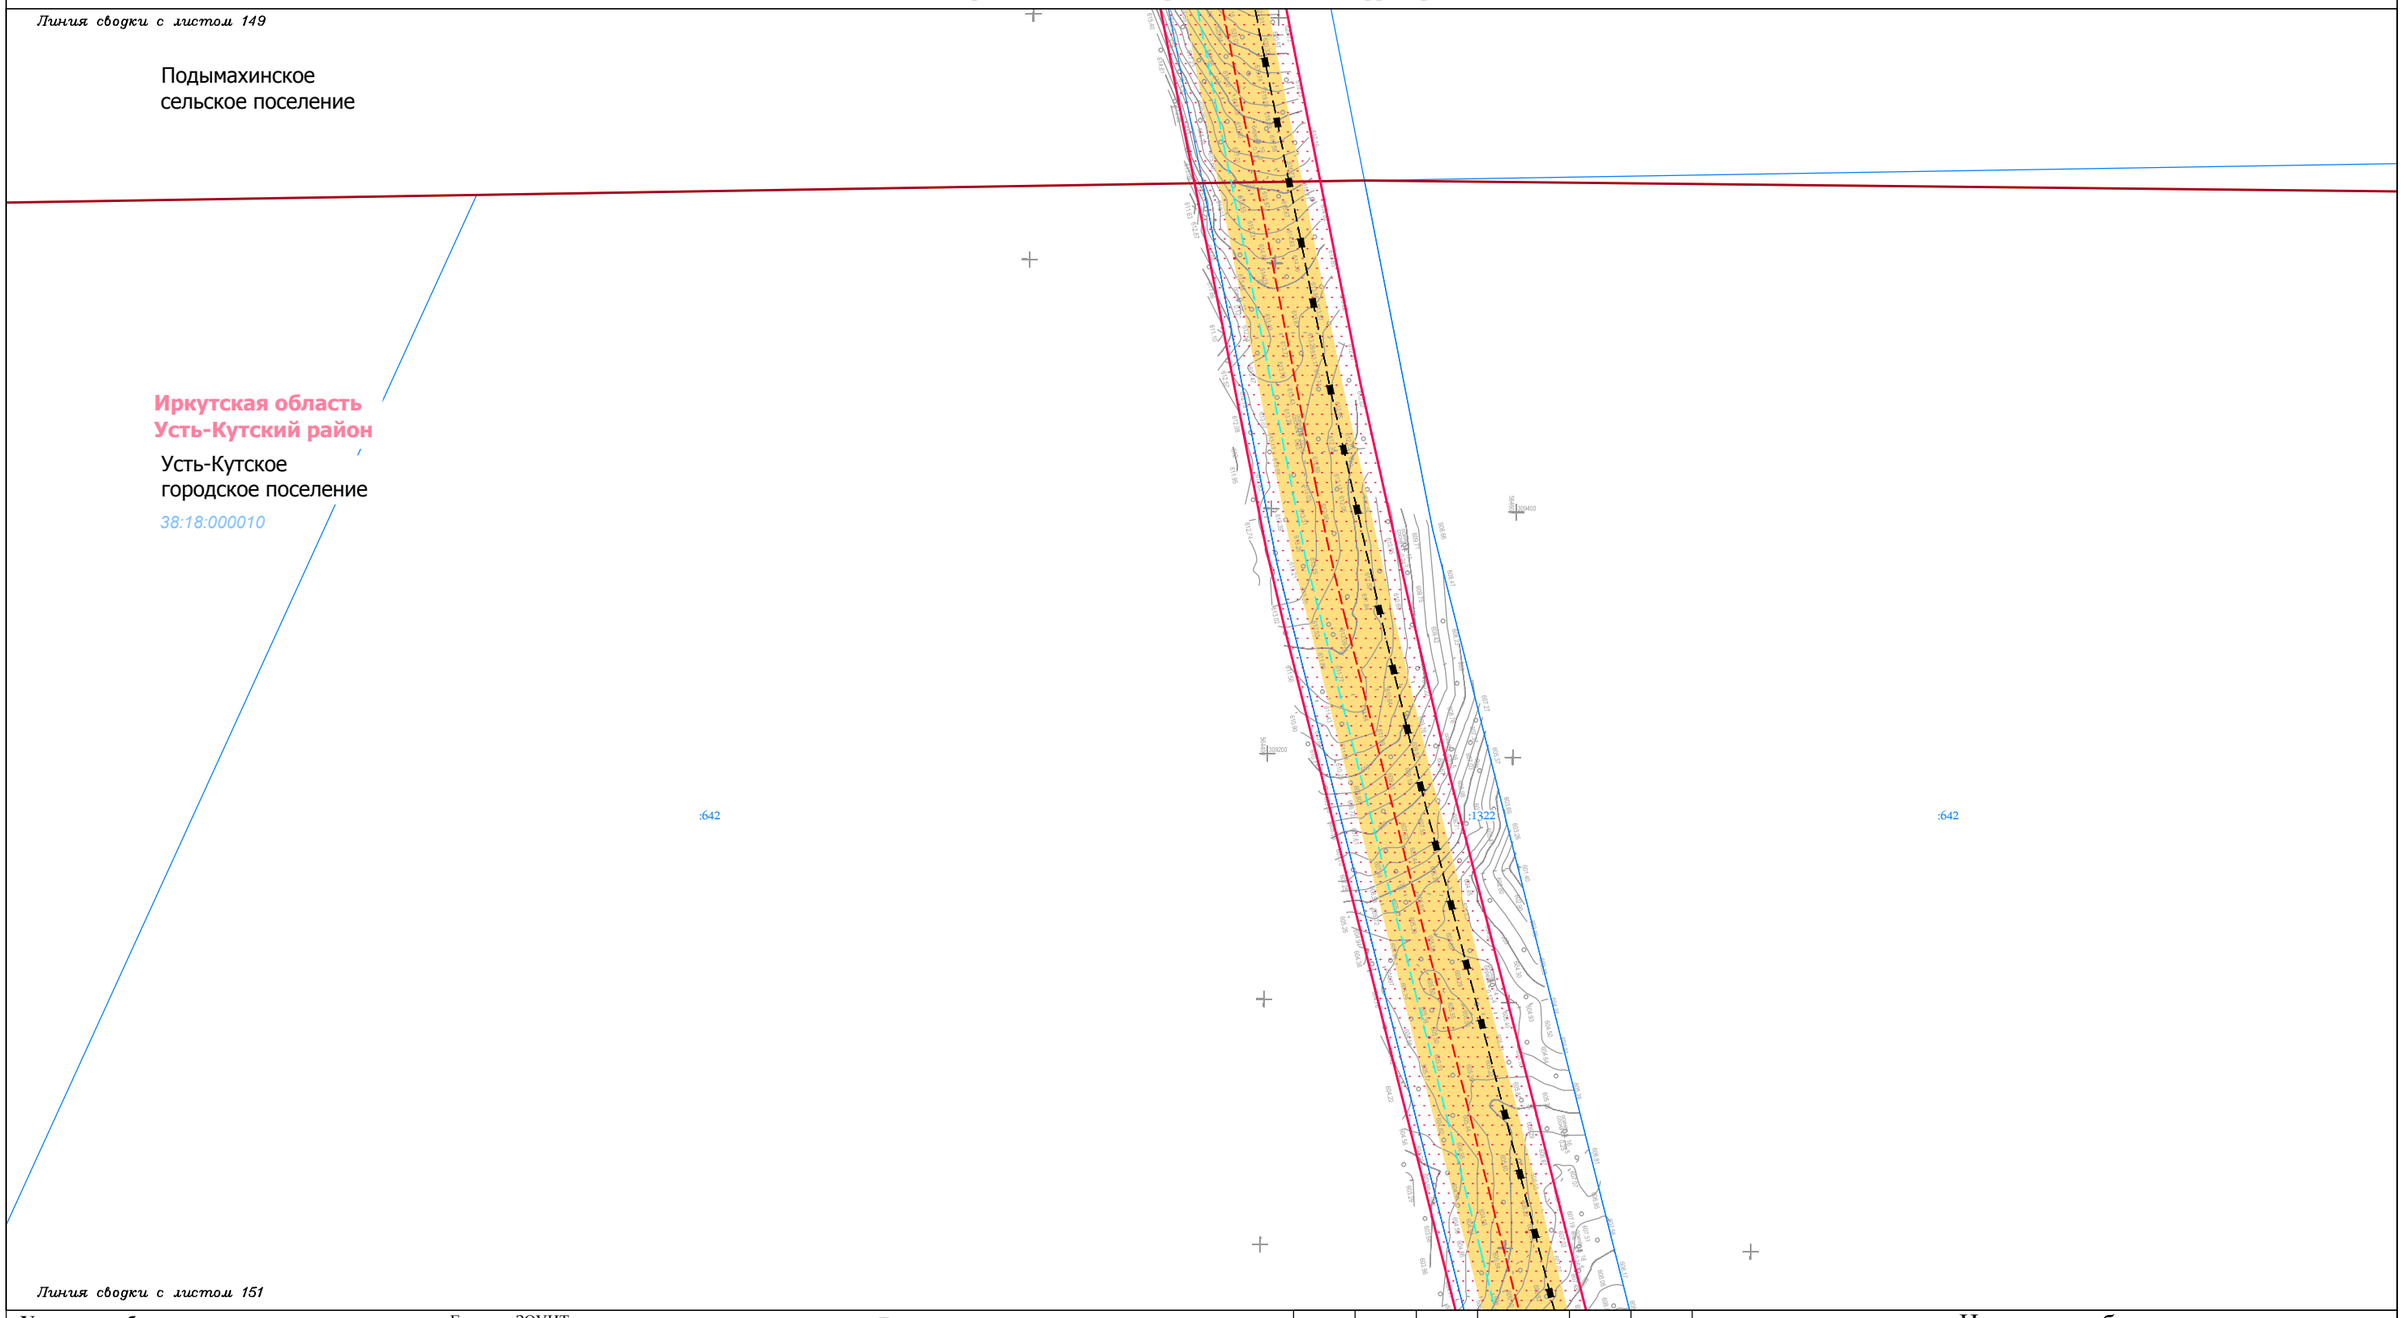

Условные обозначения:

- граница муниципального район
- граница городского поселения
- граница сельского поселения
- граница населенного пункта
- дорога обычного типа федерального значения
- дорога обычного типа местного значения
- зимняя дорога обычного типа
- местного значения
- реки, каналы, водотоки, озёра
- граница территории, в отношении которой осуществляется подготовка проекта планировки территории по объекту «Трубопроводная система транспорта продуктов переработки природного и попутного нефтяного газа Ярактинского НГКМ, Марковского НГКМ до города Усть-Кут. Этапы 1, 2»
- граница зоны планируемого размещения линейного объекта «Трубопроводная система транспорта продуктов переработки природного и попутного нефтяного газа Ярактинского НГКМ, Марковского НГКМ до города Усть-Кут. Этапы 1, 2»

Земельные участки, учтённые в НГРН:

- :1334 — граница существующего земельного участка, его кадастровый номер
- 38:18:000003 — граница кадастрового квартала, его номер

Границы ЗОУИТ:

Нормативные границы ЗОУИТ:

- санитарно-защитная полоса водовода (10 м)
- охранная зона систем нефте- и газоснабжения (для нефтепровода и газопровода = 25 м, для конденсатопровода = 100 м)
- охранная зона объектов электросетевого хозяйства (для ВЛ 0.4 кВ = 2 м, для ВЛ 6 кв, 10 кВ = 10 м, для ВЛ 35 кВ = 15 м, для ВЛ 110 кв = 20 м, для ВЛ 220 кВ = 25 м)
- береговая полоса (5 м, 20 м)
- прибрежная защитная полоса (50 м)
- водоохранная зона (50 м, 100 м, 200 м)

Утверждённые в установленном порядке границы ЗОУИТ:

- охранная зона систем нефте- и газоснабжения
- охранная зона объектов электросетевого хозяйства
- охранная зона линий и сооружений связи

Проектируемые коммуникации:

- дорога обычного типа местного значения
- кабель электрохимической защиты
- кабель силовой
- ВЛ 6 кВ
- эстакада кабельная
- трубопровод промысловый

Существующие коммуникации:

- нефтепровод промысловый
- нефтепровод прочий
- конденсатопровод
- газопровод ПНГ (попутный нефтяной газ)
- 0.4 — линия электропередач 0,4 кВ
- 6 — линия электропередач 6 кВ
- 10 — линия электропередач 10 кВ
- 35 — линия электропередач 35 кВ
- 110 — линия электропередач 110 кВ
- 220 — линия электропередач 220 кВ
- W — кабель электрический подземный
- водовод высокого давления
- эстакада кабельная

Изм.	Кол.уч.	Лист	№ док.	Подп.	Дата
Разработал		Сухарев Д.В.			10.17
		Богомол И.С.			10.17
		Роголёва Е.Н.			10.17
Проверил		Астахова Ю.В.			10.17
Н. контроль		Мироманова А.Л.			10.17

Иркутская область

Документация по планировке территории (проект планировки территории, содержащий проект межевания территории) для размещения объекта «Трубопроводная система транспорта продуктов переработки природного и попутного нефтяного газа Ярактинского НГКМ, Марковского НГКМ до города Усть-Кут. Этапы 1, 2»

Заказчик:
ИРКУТСКАЯ НЕФТЯНАЯ КОМПАНИЯ

Стадия	Лист	Листов
П	150	158

Чертёж обоснования проекта межевания территории

М 1:5000

ООО "СЕРВИСТА"
Иркутск, ул. Байкальская, дом 105А, оф. 505

Линия сводки с листом 150

Иркутская область
Усть-Кутский район


Усть-Кутское
городское поселение

38:18:000010

:642

:1322

:642

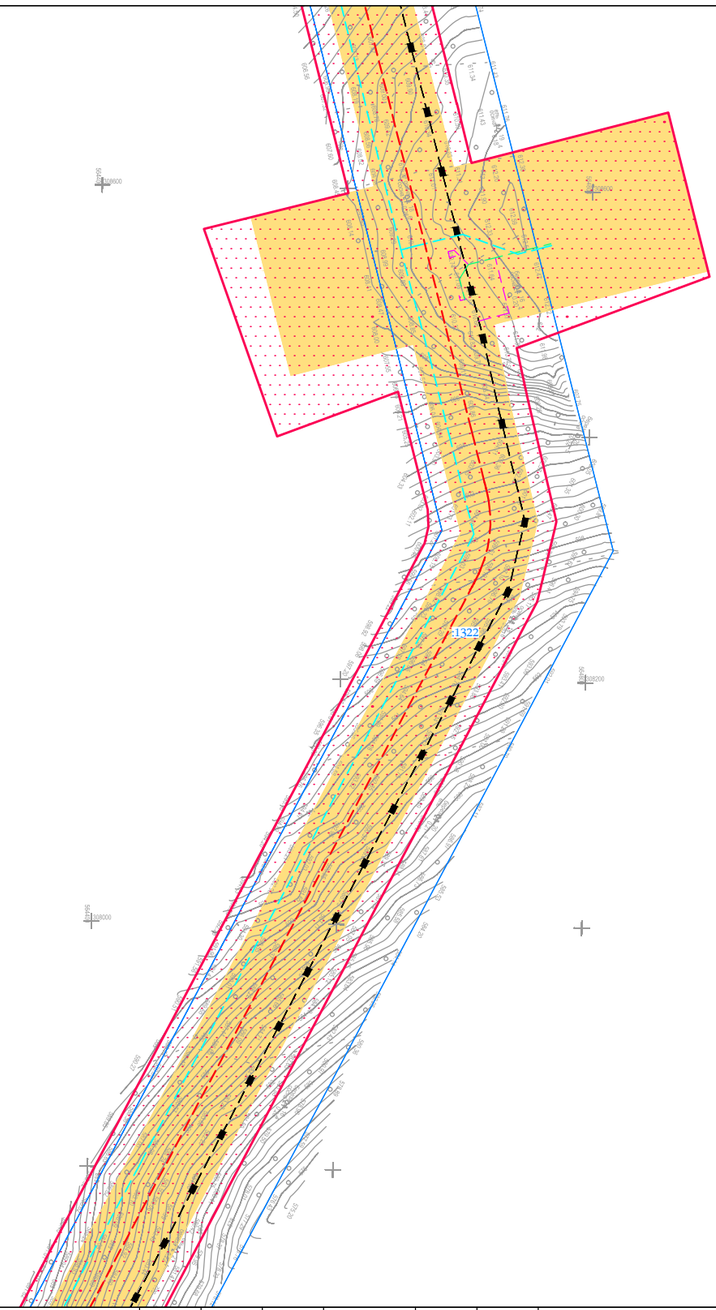

Линия сводки с листом 152

Условные обозначения:

- граница муниципального район
- граница городского поселения
- граница сельского поселения
- граница населенного пункта
- дорога обычного типа федерального значения
- дорога обычного типа местного значения
- зимняя дорога обычного типа местного значения
- реки, каналы, водотоки, озёра
- граница территории, в отношении которой осуществляется подготовка проекта планировки территории по объекту «Трубопроводная система транспорта продуктов переработки природного и попутного нефтяного газа Ярактинского НГКМ, Марковского НГКМ до города Усть-Кут. Этапы 1, 2»
- граница зоны планируемого размещения линейного объекта «Трубопроводная система транспорта продуктов переработки природного и попутного нефтяного газа Ярактинского НГКМ, Марковского НГКМ до города Усть-Кут. Этапы 1, 2»

Земельные участки, учтённые в НГРН:

- :1334 — граница существующего земельного участка, его кадастровый номер
- 38:18:000003 — граница кадастрового квартала, его номер

Границы ЗОУИТ:

Нормативные границы ЗОУИТ:

- санитарно-защитная полоса водовода (10 м)
- охранная зона систем нефте- и газоснабжения (для нефтепровода и газопровода = 25 м, для конденсатопровода = 100 м)
- охранная зона объектов электросетевого хозяйства (для ВЛ 0.4 кВ = 2 м, для ВЛ 6 кв, 10 кВ = 10 м, для ВЛ 35 кВ = 15 м, для ВЛ 110 кв = 20 м, для ВЛ 220 кВ = 25 м)
- береговая полоса (5 м, 20 м)
- прибрежная защитная полоса (50 м)
- водоохранная зона (50 м, 100 м, 200 м)

Утверждённые в установленном порядке границы ЗОУИТ:

- охранная зона систем нефте- и газоснабжения
- охранная зона объектов электросетевого хозяйства
- охранная зона линий и сооружений связи

Проектируемые коммуникации:

- дорога обычного типа местного значения
- кабель электрохимической защиты
- кабель силовой ВЛ 6 кВ
- эстакада кабельная
- трубопровод промысловый

Существующие коммуникации:

- нефтепровод промысловый
- нефтепровод прочий
- конденсатопровод
- газопровод ПНГ (попутный нефтяной газ)
- 0.4 — линия электропередач 0,4 кВ
- 6 — линия электропередач 6 кВ
- 10 — линия электропередач 10 кВ
- 35 — линия электропередач 35 кВ
- 110 — линия электропередач 110 кВ
- 220 — линия электропередач 220 кВ
- W — кабель электрический подземный
- водовод высокого давления
- эстакада кабельная

Изм.	Кол.уч.	Лист	№ док.	Подп.	Дата
Разработал		Сухарев Д.В.			10.17
		Богомол И.С.			10.17
		Роголёва Е.Н.			10.17
Проверил		Астахова Ю.В.			10.17
Н. контроль		Мироманова А.Л.			10.17

Иркутская область

Документация по планировке территории (проект планировки территории, содержащий проект межевания территории) для размещения объекта «Трубопроводная система транспорта продуктов переработки природного и попутного нефтяного газа Ярактинского НГКМ, Марковского НГКМ до города Усть-Кут. Этапы 1, 2»

Заказчик: ИРКУТСКАЯ НЕФТЯНАЯ КОМПАНИЯ

Стадия	Лист	Листов
П	151	158

Чертёж обоснования проекта межевания территории

М 1:5000

ООО "СЕРВИСТА"
Иркутск, ул. Байкальская, дом 105А, оф. 505

Линия сводки с листом 151

Иркутская область
Усть-Кутский район

Усть-Кутское
городское поселение

38:18:000010

:642

:1322

:642

В лес

Линия сводки с листом 153

В лес

Условные обозначения:

- граница муниципального район
- граница городского поселения
- граница сельского поселения
- граница населенного пункта
- дорога обычного типа федерального значения
- дорога обычного типа местного значения
- зимняя дорога обычного типа
- местного значения
- реки, каналы, водотоки, озёра
- граница территории, в отношении которой осуществляется подготовка проекта планировки территории по объекту «Трубопроводная система транспорта продуктов переработки природного и попутного нефтяного газа Ярактинского НГКМ, Марковского НГКМ до города Усть-Кут. Этапы 1, 2»
- граница зоны планируемого размещения линейного объекта «Трубопроводная система транспорта продуктов переработки природного и попутного нефтяного газа Ярактинского НГКМ, Марковского НГКМ до города Усть-Кут. Этапы 1, 2»

Земельные участки, учтённые в НГРН:

- :1334 — граница существующего земельного участка, его кадастровый номер
- 38:18:000003 — граница кадастрового квартала, его номер

Границы ЗОУИТ:

Нормативные границы ЗОУИТ:

- санитарно-защитная полоса водовода (10 м)
- охранная зона систем нефте- и газоснабжения (для нефтепровода и газопровода = 25 м, для конденсатопровода = 100 м)
- охранная зона объектов электросетевого хозяйства (для ВЛ 0.4 кВ = 2 м, для ВЛ 6 кв, 10 кВ = 10 м, для ВЛ 35 кВ = 15 м, для ВЛ 110 кв = 20 м, для ВЛ 220 кВ = 25 м)
- береговая полоса (5 м, 20 м)
- прибрежная защитная полоса (50 м)
- водоохранная зона (50 м, 100 м, 200 м)

Утверждённые в установленном порядке границы ЗОУИТ:

- охранная зона систем нефте- и газоснабжения
- охранная зона объектов электросетевого хозяйства
- охранная зона линий и сооружений связи

Проектируемые коммуникации:

- дорога обычного типа местного значения
- кабель электрохимической защиты
- кабель силовой
- ВЛ 6 кВ
- эстакада кабельная
- трубопровод промысловый

Существующие коммуникации:

- нефтепровод промысловый
- нефтепровод прочий
- конденсатопровод
- газопровод ПНГ (попутный нефтяной газ)
- 0.4 — линия электропередач 0,4 кВ
- 6 — линия электропередач 6 кВ
- 10 — линия электропередач 10 кВ
- 35 — линия электропередач 35 кВ
- 110 — линия электропередач 110 кВ
- 220 — линия электропередач 220 кВ
- W — кабель электрический подземный
- водовод высокого давления
- эстакада кабельная

Изм.	Кол.уч.	Лист	№ док.	Подп.	Дата
Разработал		*Сухарев Д.В.*			*10.17*
		Богомол И.С.			*10.17*
		Роголёва Е.Н.			*10.17*
Проверил		*Астахова Ю.В.*			*10.17*
Н. контроль		*Мироманова А.Л.*			*10.17*

Иркутская область

Документация по планировке территории (проект планировки территории, содержащий проект межевания территории) для размещения объекта «Трубопроводная система транспорта продуктов переработки природного и попутного нефтяного газа Ярактинского НГКМ, Марковского НГКМ до города Усть-Кут. Этапы 1, 2»


Заказчик:
ИРКУТСКАЯ НЕФТЯНАЯ КОМПАНИЯ

Стадия	Лист	Листов
П	152	158

Чертёж обоснования проекта межевания территории

М 1:5000

ООО "СЕРВИСТА"
Иркутск, ул. Байкальская, дом 105А, оф. 505

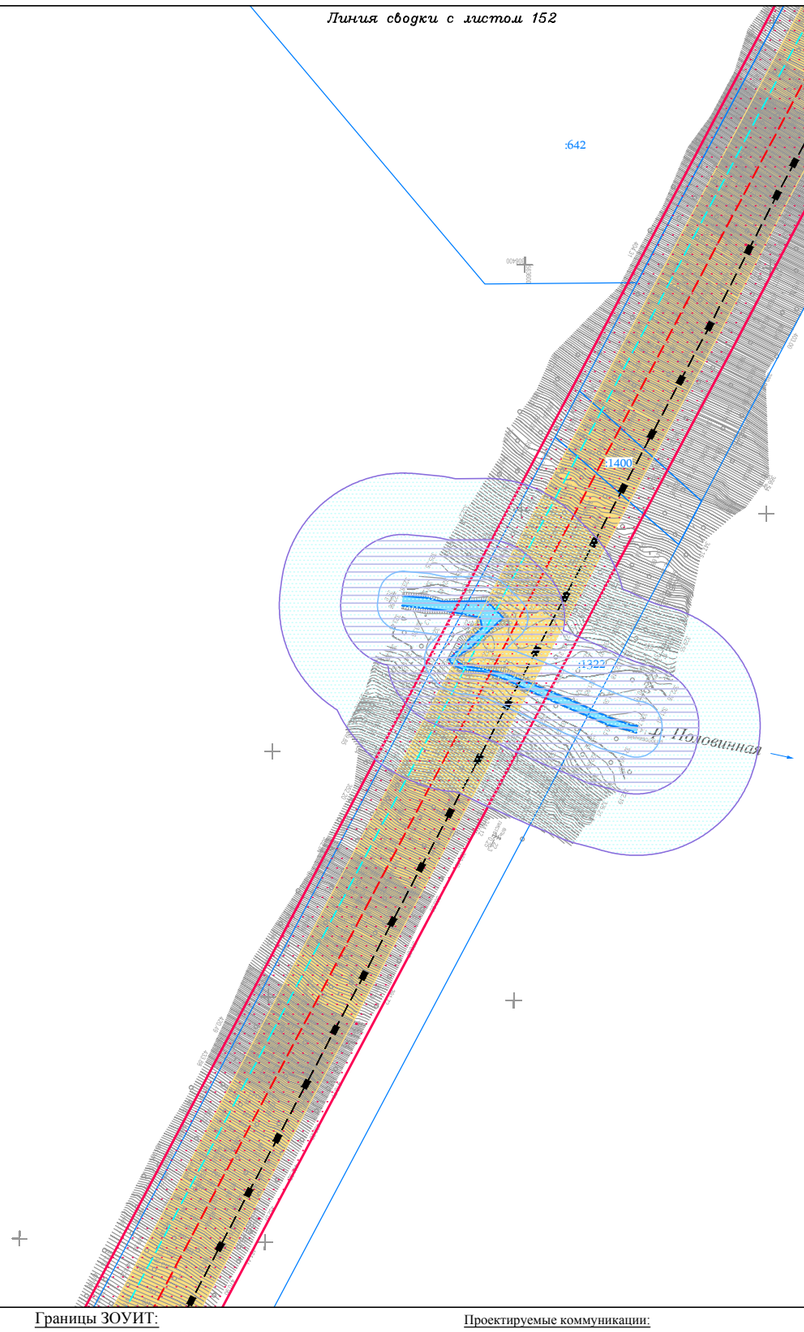

Иркутская область
Усть-Кутский район

Усть-Кутское
городское поселение

38:18:000010

Условные обозначения:

- граница муниципального район
- граница городского поселения
- граница сельского поселения
- граница населенного пункта
- дорога обычного типа федерального значения
- дорога обычного типа местного значения
- зимняя дорога обычного типа
- местного значения
- реки, каналы, водотоки, озёра
- граница территории, в отношении которой осуществляется подготовка проекта планировки территории по объекту «Трубопроводная система транспорта продуктов переработки природного и попутного нефтяного газа Ярактинского НГКМ, Марковского НГКМ до города Усть-Кут. Этапы 1, 2»
- граница зоны планируемого размещения линейного объекта «Трубопроводная система транспорта продуктов переработки природного и попутного нефтяного газа Ярактинского НГКМ, Марковского НГКМ до города Усть-Кут. Этапы 1, 2»

Земельные участки, учтённые в НГРН:

- :1334 — граница существующего земельного участка, его кадастровый номер
- 38:18:000003 — граница кадастрового квартала, его номер

Границы ЗОУИТ:

Нормативные границы ЗОУИТ:

- санитарно-защитная полоса водовода (10 м)
- охранная зона систем нефте- и газоснабжения (для нефтепровода и газопровода = 25 м, для конденсатопровода = 100 м)
- охранная зона объектов электросетевого хозяйства (для ВЛ 0.4 кВ = 2 м, для ВЛ 6 кв, 10 кВ = 10 м, для ВЛ 35 кВ = 15 м, для ВЛ 110 кв = 20 м, для ВЛ 220 кВ = 25 м)
- береговая полоса (5 м, 20 м)
- прибрежная защитная полоса (50 м)
- водоохранная зона (50 м, 100 м, 200 м)

Утверждённые в установленном порядке границы ЗОУИТ:

- охранная зона систем нефте- и газоснабжения
- охранная зона объектов электросетевого хозяйства
- охранная зона линий и сооружений связи

Проектируемые коммуникации:

- дорога обычного типа местного значения
- кабель электрохимической защиты
- кабель силовой
- ВЛ 6 кВ
- эстакада кабельная
- трубопровод промысловый

Существующие коммуникации:

- нефтепровод промысловый
- нефтепровод прочий
- конденсатопровод
- газопровод ПНГ (попутный нефтяной газ)
- 0.4 — линия электропередач 0,4 кВ
- 6 — линия электропередач 6 кВ
- 10 — линия электропередач 10 кВ
- 35 — линия электропередач 35 кВ
- 110 — линия электропередач 110 кВ
- 220 — линия электропередач 220 кВ
- W — кабель электрический подземный
- водовод высокого давления
- эстакада кабельная

Изм.	Кол.уч.	Лист	№ док.	Подп.	Дата
Разработал		Сухарев Д.В.			10.17
		Богомол И.С.			10.17
		Роголёва Е.Н.			10.17
Проверил		Астахова Ю.В.			10.17
Н. контроль		Мироманова А.Л.			10.17

Иркутская область

Документация по планировке территории (проект планировки территории, содержащий проект межевания территории) для размещения объекта «Трубопроводная система транспорта продуктов переработки природного и попутного нефтяного газа Ярактинского НГКМ, Марковского НГКМ до города Усть-Кут. Этапы 1, 2»

Заказчик: ИРКУТСКАЯ НЕФТЯНАЯ КОМПАНИЯ

Стадия	Лист	Листов
П	153	158

Чертёж обоснования проекта межевания территории

М 1:5000

ООО "СЕРВИСТА"
Иркутск, ул. Байкальская, дом 105А, оф. 505

Иркутская область
Усть-Кутский район

Усть-Кутское
городское поселение

38:18:000010

Линия сводки с листом 153

:1322

руч. Прямичий

Линия сводки с листом 155

Условные обозначения:

- граница муниципального район
- граница городского поселения
- граница сельского поселения
- граница населенного пункта
- дорога обычного типа федерального значения
- дорога обычного типа местного значения
- зимняя дорога обычного типа
- местного значения
- реки, каналы, водотоки, озёра
- граница территории, в отношении которой осуществляется подготовка проекта планировки территории по объекту «Трубопроводная система транспорта продуктов переработки природного и попутного нефтяного газа Ярактинского НГКМ, Марковского НГКМ до города Усть-Кут. Этапы 1, 2»
- граница зоны планируемого размещения линейного объекта «Трубопроводная система транспорта продуктов переработки природного и попутного нефтяного газа Ярактинского НГКМ, Марковского НГКМ до города Усть-Кут. Этапы 1, 2»

Земельные участки, учтённые в НГРН:

- :1334 — граница существующего земельного участка, его кадастровый номер
- 38:18:000003 — граница кадастрового квартала, его номер

Границы ЗОУИТ:

Нормативные границы ЗОУИТ:

- санитарно-защитная полоса водовода (10 м)
- охранная зона систем нефте- и газоснабжения (для нефтепровода и газопровода = 25 м, для конденсатопровода = 100 м)
- охранная зона объектов электросетевого хозяйства (для ВЛ 0.4 кВ = 2 м, для ВЛ 6 кв, 10 кВ = 10 м, для ВЛ 35 кВ = 15 м, для ВЛ 110 кв = 20 м, для ВЛ 220 кВ = 25 м)
- береговая полоса (5 м, 20 м)
- прибрежная защитная полоса (50 м)
- водоохранная зона (50 м, 100 м, 200 м)

Утверждённые в установленном порядке границы ЗОУИТ:

- охранная зона систем нефте- и газоснабжения
- охранная зона объектов электросетевого хозяйства
- охранная зона линий и сооружений связи

Проектируемые коммуникации:

- дорога обычного типа местного значения
- кабель электрохимической защиты
- кабель силовой
- ВЛ 6 кВ
- эстакада кабельная
- трубопровод промысловый

Существующие коммуникации:

- нефтепровод промысловый
- нефтепровод прочий
- конденсатопровод
- газопровод ПНГ (попутный нефтяной газ)
- 0.4 — линия электропередач 0,4 кВ
- 6 — линия электропередач 6 кВ
- 10 — линия электропередач 10 кВ
- 35 — линия электропередач 35 кВ
- 110 — линия электропередач 110 кВ
- 220 — линия электропередач 220 кВ
- W — кабель электрический подземный
- водовод высокого давления
- эстакада кабельная

Изм.	Кол.уч.	Лист	№ док.	Подп.	Дата
Разработал		Сухарев Д.В.			10.17
		Богомол И.С.			10.17
		Роголёва Е.Н.			10.17
Проверил		Астахова Ю.В.			10.17
Н. контроль		Мироманова А.Л.			10.17

Иркутская область

Документация по планировке территории (проект планировки территории, содержащий проект межевания территории) для размещения объекта «Трубопроводная система транспорта продуктов переработки природного и попутного нефтяного газа Ярактинского НГКМ, Марковского НГКМ до города Усть-Кут. Этапы 1, 2»

Заказчик:
ИРКУТСКАЯ НЕФТЯНАЯ КОМПАНИЯ

Стадия	Лист	Листов
П	154	158

Чертёж обоснования проекта межевания территории

М 1:5000

ООО "СЕРВИСТА"
Иркутск, ул. Байкальская, дом 105А, оф. 505

Линия сводки с листом 154

Иркутская область
Усть-Кутский район

Усть-Кутское
городское поселение

38:18:000010

:1322

220

220

Линия сводки с листом 156

Условные обозначения:

- граница муниципального района
- граница городского поселения
- граница сельского поселения
- граница населенного пункта
- дорога обычного типа федерального значения
- дорога обычного типа местного значения
- зимняя дорога обычного типа
- местного значения
- реки, каналы, водотоки, озёра
- граница территории, в отношении которой осуществляется подготовка проекта планировки территории по объекту «Трубопроводная система транспорта продуктов переработки природного и попутного нефтяного газа Ярактинского НГКМ, Марковского НГКМ до города Усть-Кут. Этапы 1, 2»
- граница зоны планируемого размещения линейного объекта «Трубопроводная система транспорта продуктов переработки природного и попутного нефтяного газа Ярактинского НГКМ, Марковского НГКМ до города Усть-Кут. Этапы 1, 2»

Земельные участки, учтённые в НГРН:

- :1334 — граница существующего земельного участка, его кадастровый номер
- 38:18:000003 — граница кадастрового квартала, его номер

Границы ЗОУИТ:

Нормативные границы ЗОУИТ:

- санитарно-защитная полоса водовода (10 м)
- охранная зона систем нефте- и газоснабжения (для нефтепровода и газопровода = 25 м, для конденсатопровода = 100 м)
- охранная зона объектов электросетевого хозяйства (для ВЛ 0.4 кВ = 2 м, для ВЛ 6 кв, 10 кВ = 10 м, для ВЛ 35 кВ = 15 м, для ВЛ 110 кв = 20 м, для ВЛ 220 кВ = 25 м)
- береговая полоса (5 м, 20 м)
- прибрежная защитная полоса (50 м)
- водоохранная зона (50 м, 100 м, 200 м)

Утверждённые в установленном порядке границы ЗОУИТ:

- охранная зона систем нефте- и газоснабжения
- охранная зона объектов электросетевого хозяйства
- охранная зона линий и сооружений связи

Проектируемые коммуникации:

- дорога обычного типа местного значения
- кабель электрохимической защиты
- кабель силовой
- ВЛ 6 кВ
- эстакада кабельная
- трубопровод промысловый

Существующие коммуникации:

- нефтепровод промысловый
- нефтепровод прочий
- конденсатопровод
- газопровод ПНГ (попутный нефтяной газ)
- 0.4 — линия электропередач 0,4 кВ
- 6 — линия электропередач 6 кВ
- 10 — линия электропередач 10 кВ
- 35 — линия электропередач 35 кВ
- 110 — линия электропередач 110 кВ
- 220 — линия электропередач 220 кВ
- W — кабель электрический подземный
- водовод высокого давления
- эстакада кабельная

Изм.	Кол.уч.	Лист	№ док.	Подп.	Дата
Разработал		*Сухарев Д.В.*			*10.17*
		Богомол И.С.			*10.17*
		Роголёва Е.Н.			*10.17*
Проверил		*Астахова Ю.В.*			*10.17*
Н. контроль		*Мироманова А.Л.*			*10.17*

Иркутская область

Документация по планировке территории (проект планировки территории, содержащий проект межевания территории) для размещения объекта «Трубопроводная система транспорта продуктов переработки природного и попутного нефтяного газа Ярактинского НГКМ, Марковского НГКМ до города Усть-Кут. Этапы 1, 2»


Заказчик:
ИРКУТСКАЯ НЕФТЯНАЯ КОМПАНИЯ

Стадия	Лист	Листов
П	155	158

Чертёж обоснования проекта межевания территории

М 1:5000

ООО "СЕРВИСТА"
Иркутск, ул. Байкальская, дом 105А, оф. 505

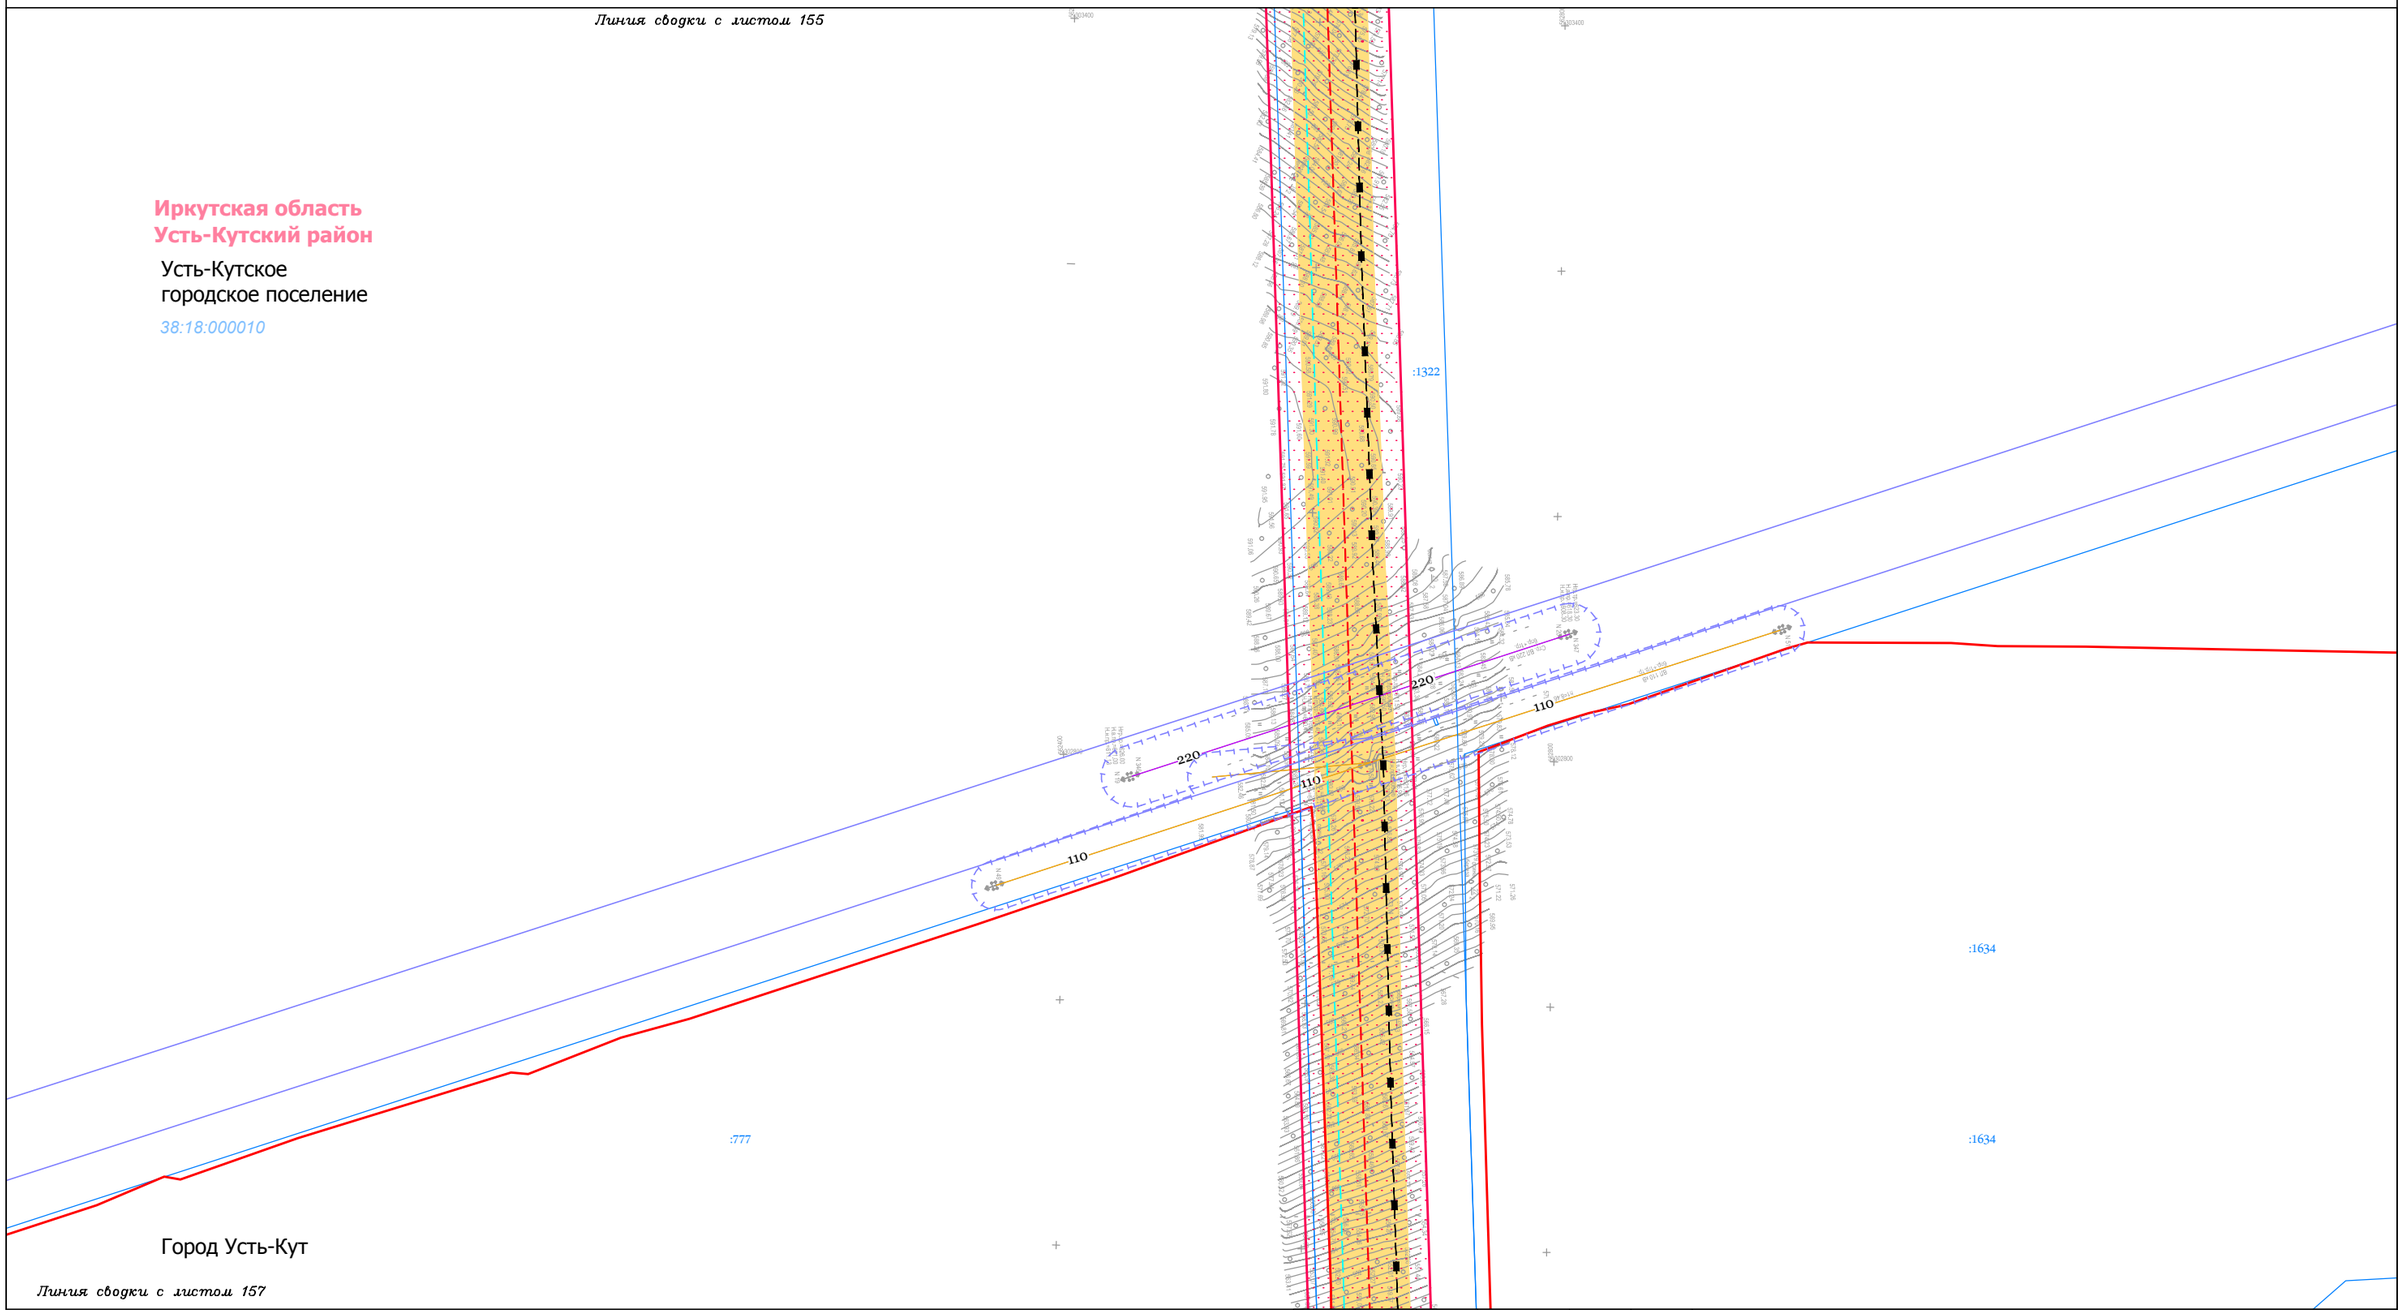

Условные обозначения:

- граница муниципального район
- граница городского поселения
- граница сельского поселения
- граница населенного пункта
- дорога обычного типа федерального значения
- дорога обычного типа местного значения
- зимняя дорога обычного типа
- местного значения
- реки, каналы, водотоки, озёра
- граница территории, в отношении которой осуществляется подготовка проекта планировки территории по объекту «Трубопроводная система транспорта продуктов переработки природного и попутного нефтяного газа Ярактинского НГКМ, Марковского НГКМ до города Усть-Кут. Этапы 1, 2»
- граница зоны планируемого размещения линейного объекта «Трубопроводная система транспорта продуктов переработки природного и попутного нефтяного газа Ярактинского НГКМ, Марковского НГКМ до города Усть-Кут. Этапы 1, 2»

Земельные участки, учтённые в НГРН:

- :1334 — граница существующего земельного участка, его кадастровый номер
- 38:18:000003 — граница кадастрового квартала, его номер

Границы ЗОУИТ:

Нормативные границы ЗОУИТ:

- санитарно-защитная полоса водовода (10 м)
- охранная зона систем нефте- и газоснабжения (для нефтепровода и газопровода = 25 м, для конденсатопровода = 100 м)
- охранная зона объектов электросетевого хозяйства (для ВЛ 0.4 кВ = 2 м, для ВЛ 6 кв, 10 кВ = 10 м, для ВЛ 35 кВ = 15 м, для ВЛ 110 кв = 20 м, для ВЛ 220 кВ = 25 м)
- береговая полоса (5 м, 20 м)
- прибрежная защитная полоса (50 м)
- водоохранная зона (50 м, 100 м, 200 м)

Утверждённые в установленном порядке границы ЗОУИТ:

- охранная зона систем нефте- и газоснабжения
- охранная зона объектов электросетевого хозяйства
- охранная зона линий и сооружений связи

Проектируемые коммуникации:

- дорога обычного типа местного значения
- кабель электрохимической защиты
- кабель силовой
- ВЛ 6 кВ
- эстакада кабельная
- трубопровод промысловый

Существующие коммуникации:

- нефтепровод промысловый
- нефтепровод прочий
- конденсатопровод
- газопровод ПНГ (попутный нефтяной газ)
- 0.4 — линия электропередач 0,4 кВ
- 6 — линия электропередач 6 кВ
- 10 — линия электропередач 10 кВ
- 35 — линия электропередач 35 кВ
- 110 — линия электропередач 110 кВ
- 220 — линия электропередач 220 кВ
- W — кабель электрический подземный
- водовод высокого давления
- эстакада кабельная

Изм.	Кол.уч.	Лист	№ док.	Подп.	Дата
Разработал		Сухарев Д.В.			10.17
		Богомол И.С.			10.17
		Роголёва Е.Н.			10.17
Проверил		Астахова Ю.В.			10.17
Н. контроль		Мироманова А.Л.			10.17

Иркутская область

Документация по планировке территории (проект планировки территории, содержащий проект межевания территории) для размещения объекта «Трубопроводная система транспорта продуктов переработки природного и попутного нефтяного газа Ярактинского НГКМ, Марковского НГКМ до города Усть-Кут. Этапы 1, 2»


Заказчик: ИРКУТСКАЯ НЕФТЯНАЯ КОМПАНИЯ

Стадия	Лист	Листов
П	156	158

Чертёж обоснования проекта межевания территории

М 1:5000

ООО "СЕРВИСТА"
Иркутск, ул. Байкальская, дом 105А, оф. 505

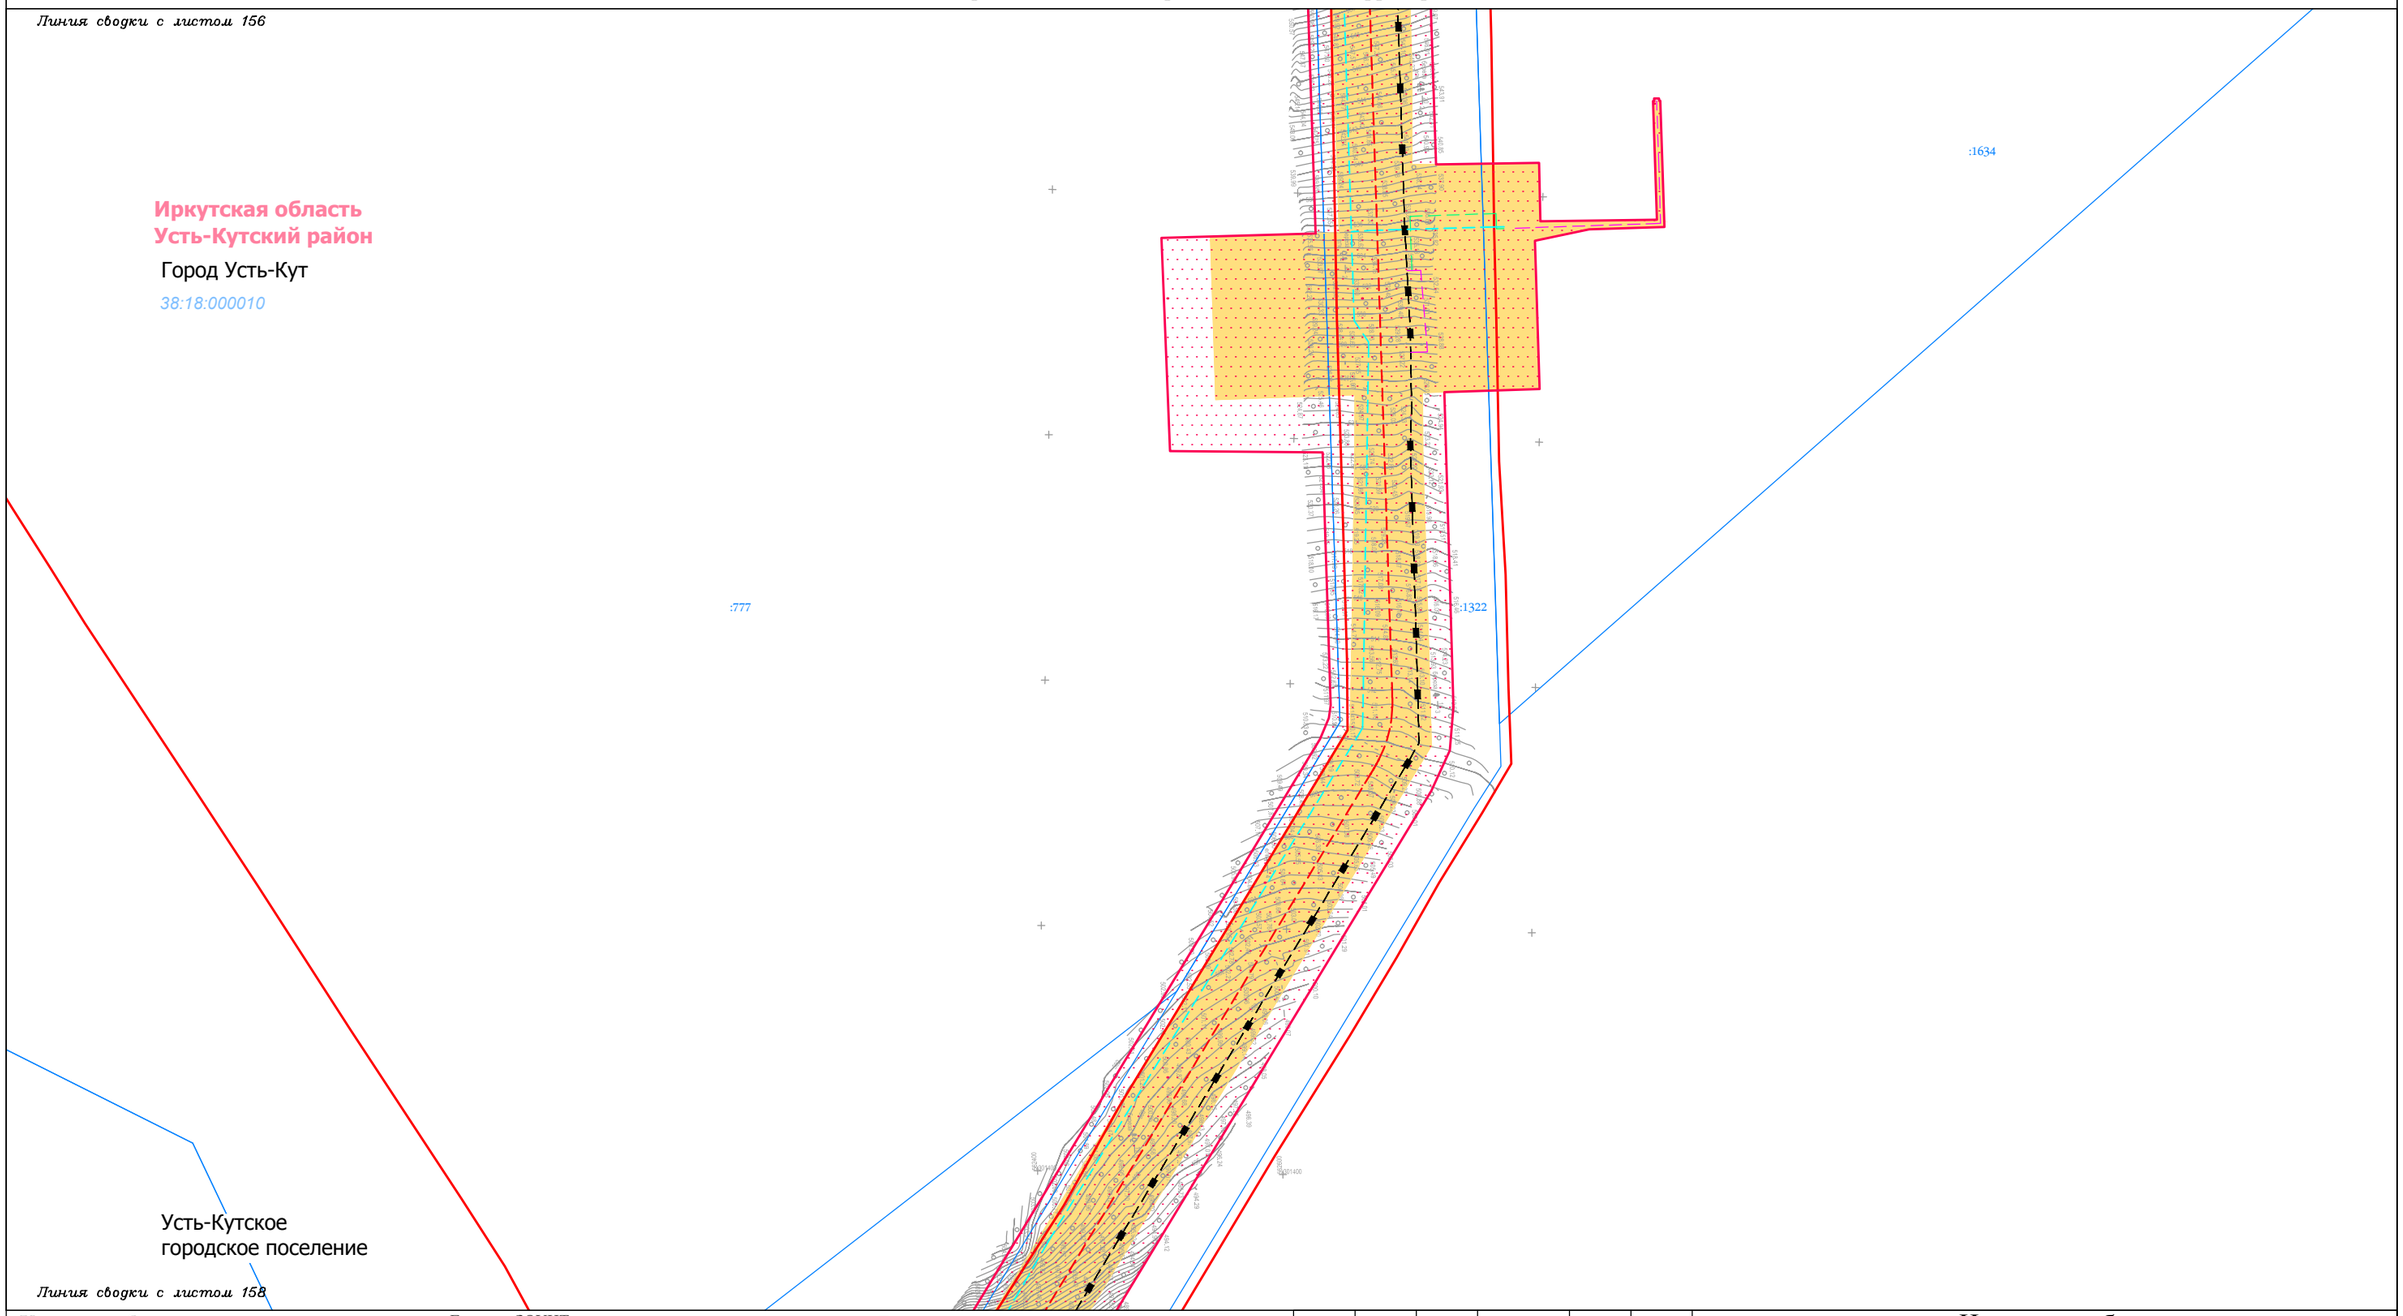

Условные обозначения:

- граница муниципального район
- граница городского поселения
- граница сельского поселения
- граница населенного пункта
- дорога обычного типа федерального значения
- дорога обычного типа местного значения
- зимняя дорога обычного типа местного значения
- реки, каналы, водотоки, озёра
- граница территории, в отношении которой осуществляется подготовка проекта планировки территории по объекту «Трубопроводная система транспорта продуктов переработки природного и попутного нефтяного газа Ярактинского НГКМ, Марковского НГКМ до города Усть-Кут. Этапы 1, 2»
- граница зоны планируемого размещения линейного объекта «Трубопроводная система транспорта продуктов переработки природного и попутного нефтяного газа Ярактинского НГКМ, Марковского НГКМ до города Усть-Кут. Этапы 1, 2»

Земельные участки, учтённые в НГРН:

- :1334 — граница существующего земельного участка, его кадастровый номер
- 38:18:000003 — граница кадастрового квартала, его номер

Границы ЗОУИТ:

Нормативные границы ЗОУИТ:

- санитарно-защитная полоса водовода (10 м)
- охранная зона систем нефте- и газоснабжения (для нефтепровода и газопровода = 25 м, для конденсатопровода = 100 м)
- охранная зона объектов электросетевого хозяйства (для ВЛ 0.4 кВ = 2 м, для ВЛ 6 кв, 10 кВ = 10 м, для ВЛ 35 кВ = 15 м, для ВЛ 110 кв = 20 м, для ВЛ 220 кВ = 25 м)
- береговая полоса (5 м, 20 м)
- прибрежная защитная полоса (50 м)
- водоохранная зона (50 м, 100 м, 200 м)

Утверждённые в установленном порядке границы ЗОУИТ:

- охранная зона систем нефте- и газоснабжения
- охранная зона объектов электросетевого хозяйства
- охранная зона линий и сооружений связи

Проектируемые коммуникации:

- дорога обычного типа местного значения
- кабель электрохимической защиты
- кабель силовой
- ВЛ 6 кВ
- эстакада кабельная
- трубопровод промысловый

Существующие коммуникации:

- нефтепровод промысловый
- нефтепровод прочий
- конденсатопровод
- газопровод ПНГ (попутный нефтяной газ)
- 0.4 — линия электропередач 0,4 кВ
- 6 — линия электропередач 6 кВ
- 10 — линия электропередач 10 кВ
- 35 — линия электропередач 35 кВ
- 110 — линия электропередач 110 кВ
- 220 — линия электропередач 220 кВ
- W — кабель электрический подземный
- водовод высокого давления
- эстакада кабельная

Изм.	Кол.уч.	Лист	№ док.	Подп.	Дата
Разработал		Сухарев Д.В.			10.17
		Богомол И.С.			10.17
		Роголёва Е.Н.			10.17
Проверил		Астахова Ю.В.			10.17
Н. контроль		Мироманова А.Л.			10.17

Иркутская область

Документация по планировке территории (проект планировки территории, содержащий проект межевания территории) для размещения объекта «Трубопроводная система транспорта продуктов переработки природного и попутного нефтяного газа Ярактинского НГКМ, Марковского НГКМ до города Усть-Кут. Этапы 1, 2»


Заказчик: ИРКУТСКАЯ НЕФТЯНАЯ КОМПАНИЯ

Стадия	Лист	Листов
П	157	158

Чертёж обоснования проекта межевания территории

М 1:5000

ООО "СЕРВИСТА"
Иркутск, ул. Байкальская, дом 105А, оф. 505

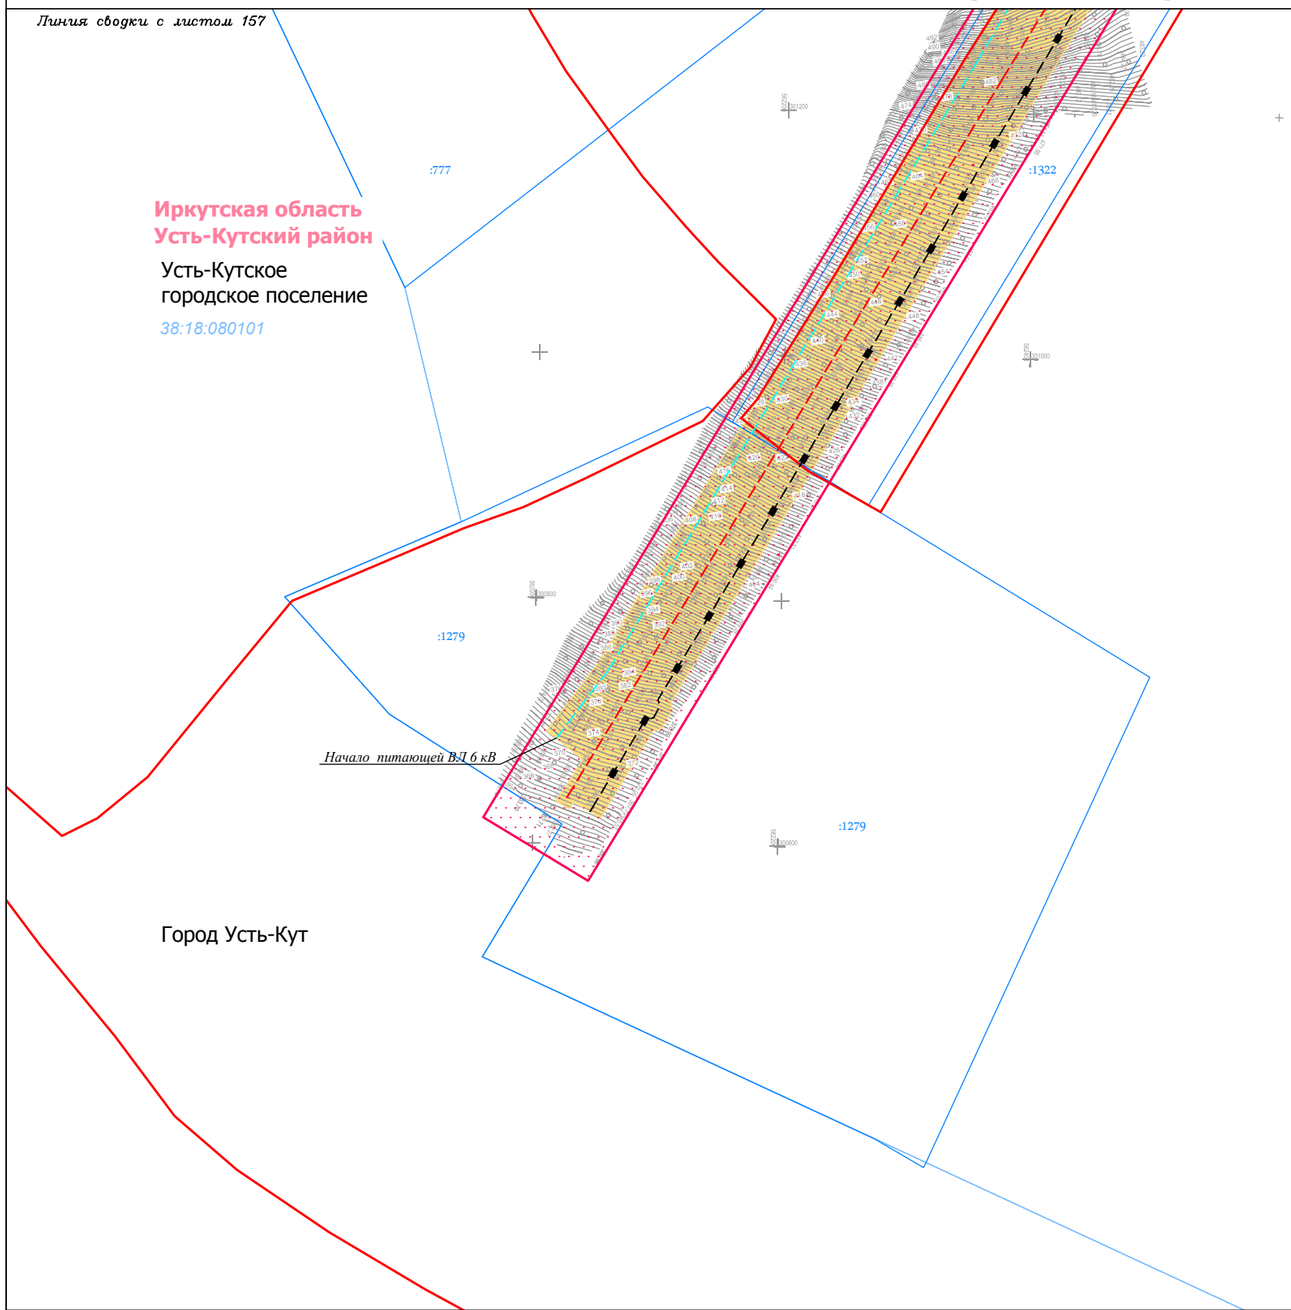

Условные обозначения:

- граница муниципального район
- граница городского поселения
- граница сельского поселения
- граница населенного пункта
- дорога обычного типа федерального значения
- дорога обычного типа местного значения
- зимняя дорога обычного типа
- местного значения
- реки, каналы, водотоки, озёра
- граница территории, в отношении которой осуществляется подготовка проекта планировки территории по объекту «Трубопроводная система транспорта продуктов переработки природного и попутного нефтяного газа Ярактинского НГКМ, Марковского НГКМ до города Усть-Кут. Этапы 1, 2»
- граница зоны планируемого размещения линейного объекта «Трубопроводная система транспорта продуктов переработки природного и попутного нефтяного газа Ярактинского НГКМ, Марковского НГКМ до города Усть-Кут. Этапы 1, 2»

Земельные участки, учтённые в НГРН:

- :1334 — граница существующего земельного участка, его кадастровый номер
- 38:18:000003 — граница кадастрового квартала, его номер

Границы ЗОУИТ:

Нормативные границы ЗОУИТ:

- санитарно-защитная полоса водовода (10 м)
- охранная зона систем нефте- и газоснабжения (для нефтепровода и газопровода = 25 м, для конденсатопровода = 100 м)
- охранная зона объектов электросетевого хозяйства (для ВЛ 0.4 кВ = 2 м, для ВЛ 6 кв, 10 кВ = 10 м, для ВЛ 35 кВ = 15 м, для ВЛ 110 кв = 20 м, для ВЛ 220 кВ = 25 м)
- береговая полоса (5 м, 20 м)
- прибрежная защитная полоса (50 м)
- водоохранная зона (50 м, 100 м, 200 м)

Утверждённые в установленном порядке границы ЗОУИТ:

- охранная зона систем нефте- и газоснабжения
- охранная зона объектов электросетевого хозяйства
- охранная зона линий и сооружений связи

Проектируемые коммуникации:

- дорога обычного типа местного значения
- кабель электрохимической защиты
- кабель силовой
- ВЛ 6 кВ
- эстакада кабельная
- трубопровод промысловый

Существующие коммуникации:

- нефтепровод промысловый
- нефтепровод прочий
- конденсатопровод
- газопровод ПНГ (попутный нефтяной газ)
- 0.4 — линия электропередач 0,4 кВ
- 6 — линия электропередач 6 кВ
- 10 — линия электропередач 10 кВ
- 35 — линия электропередач 35 кВ
- 110 — линия электропередач 110 кВ
- 220 — линия электропередач 220 кВ
- W — кабель электрический подземный
- водовод высокого давления
- эстакада кабельная

Изм.	Кол.уч.	Лист	№ док.	Подп.	Дата
Разработал		Сухарев Д.В.			10.17
		Богомол И.С.			10.17
		Роголёва Е.Н.			10.17
Проверил		Астахова Ю.В.			10.17
Н. контроль		Мироманова А.Л.			10.17

Иркутская область

Документация по планировке территории (проект планировки территории, содержащий проект межевания территории) для размещения объекта «Трубопроводная система транспорта продуктов переработки природного и попутного нефтяного газа Ярактинского НГКМ, Марковского НГКМ до города Усть-Кут. Этапы 1, 2»

Заказчик: ИРКУТСКАЯ НЕФТЯНАЯ КОМПАНИЯ

Стадия	Лист	Листов
П	158	158

Чертёж обоснования проекта межевания территории

М 1:5000

ООО "СЕРВИСТА"
Иркутск, ул. Байкальская, дом 105А, оф. 505