


Схема границ публичного сервитута на кадастровом плане территории

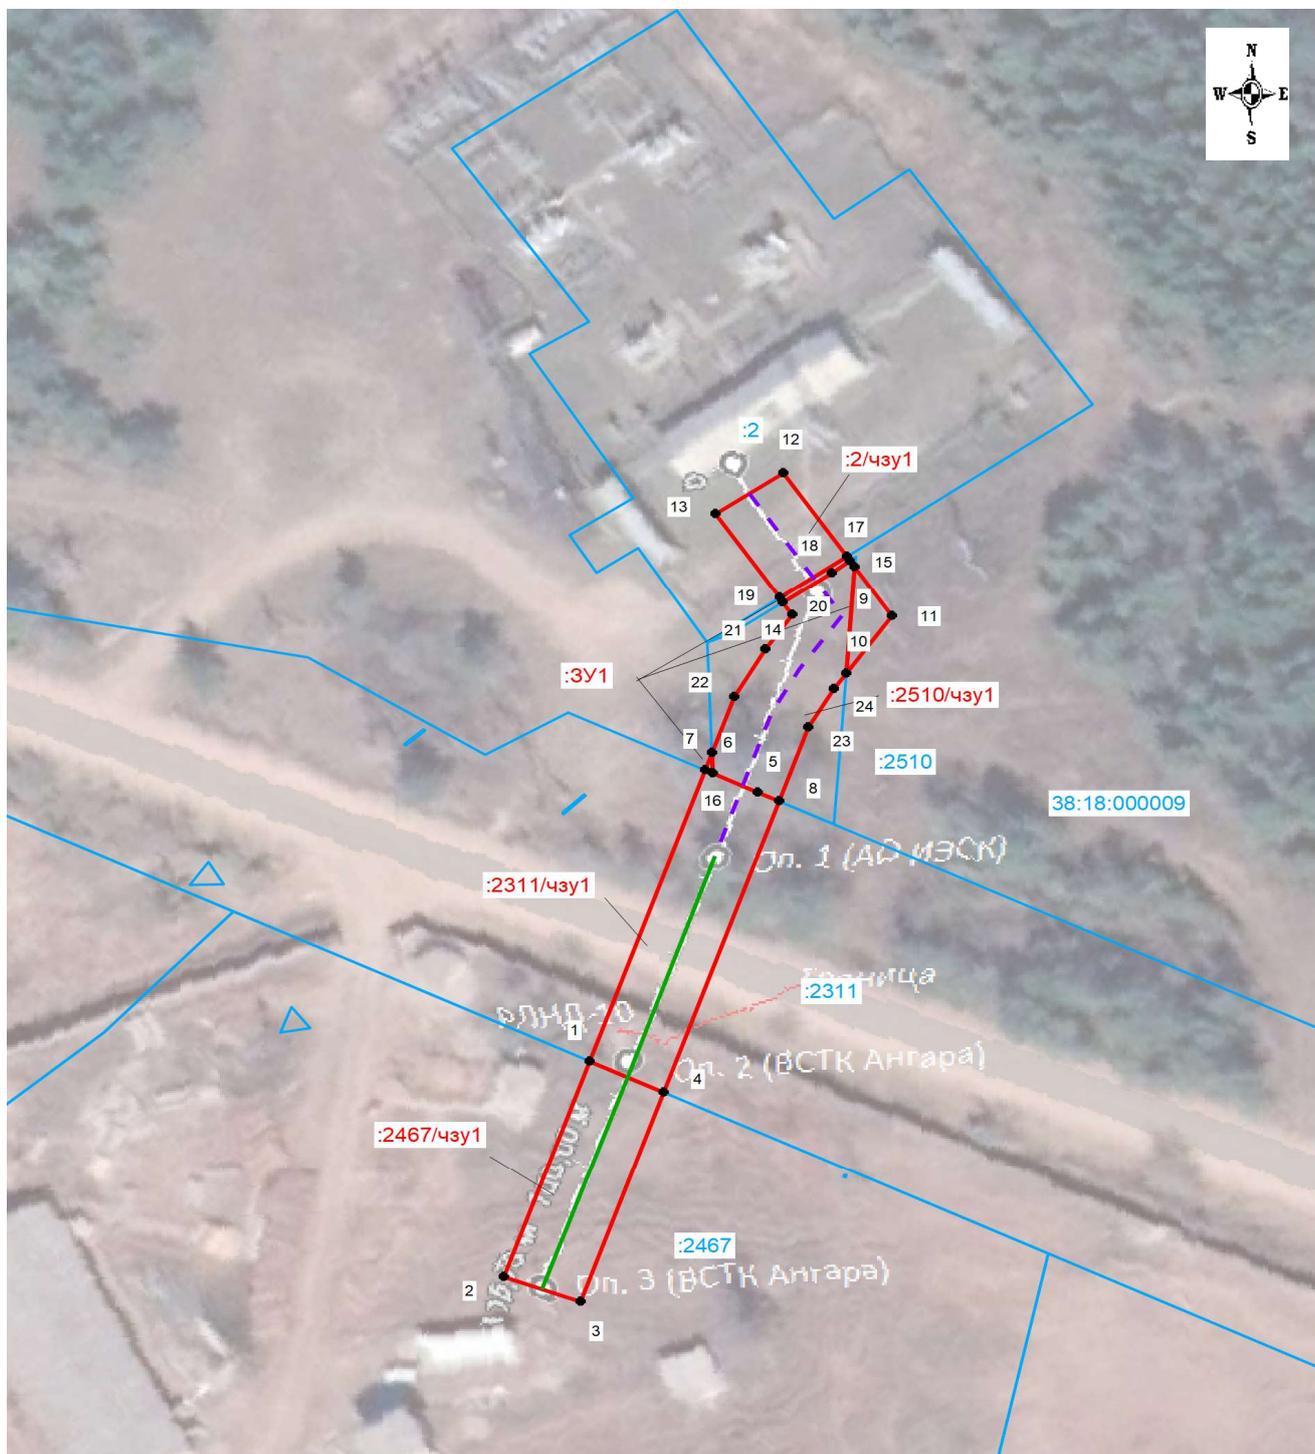

Масштаб 1:1000

Условные обозначения:

- :3У1** - условный номер устанавливаемого публичного сервитута
- - граница устанавливаемого публичного сервитута
- — —** - граница кадастрового квартала
- 38:35:010211** - номер кадастрового квартала
- - граница у земельного участка, сведения о котором содержатся в ЕГРН
- ¹** - номер характерных точек границ публичного сервитута
- :28** - кадастровый номер земельного участка
- - проектируемая наземная линия ЛЭП -10 кВ
- - -** - проектируемая подземная линия ЛЭП -10 кВ