


Схема границ части участка, в отношении которой установлен публичный сервитут на земельном участке с кадастровым номером 38:18:000000:1582 на кадастровом плане территории



Условный номер земельного участка	38:18:000000:1582	
Площадь земельного участка (общая)	1273, 85 кв.м.	
	:1582/чзy1	
Площадь земельного участка	456,34 кв.м.	
Обозначение характерных точек границ	Координаты, м	
	X	Y
-1-	-2-	-3-
n1	1018758.72	4295946.59
n2	1018781.86	4295966.51
n3	1018772.07	4295977.84
n4	1018749.04	4295958.05
n1	1018758.72	4295946.59
	:1582/чзy2	
Площадь земельного участка	514, 72 кв.м.	
n5	1018155.05	4295757.93
n6	1018149.24	4295772.44
n7	1018114.87	4295769.16
n8	1018121.08	4295754.69
n5	1018155.05	4295757.93
	:1582/чзy3	
Площадь земельного участка	302, 79 кв.м.	
n9	1018037.06	4295744.47
n10	1018057.06	4295747.22
n11	1018052.99	4295761.80
n12	1018032.99	4295759.05
n13	1018037.06	4295744.47
n9	1018037.06	4295744.47

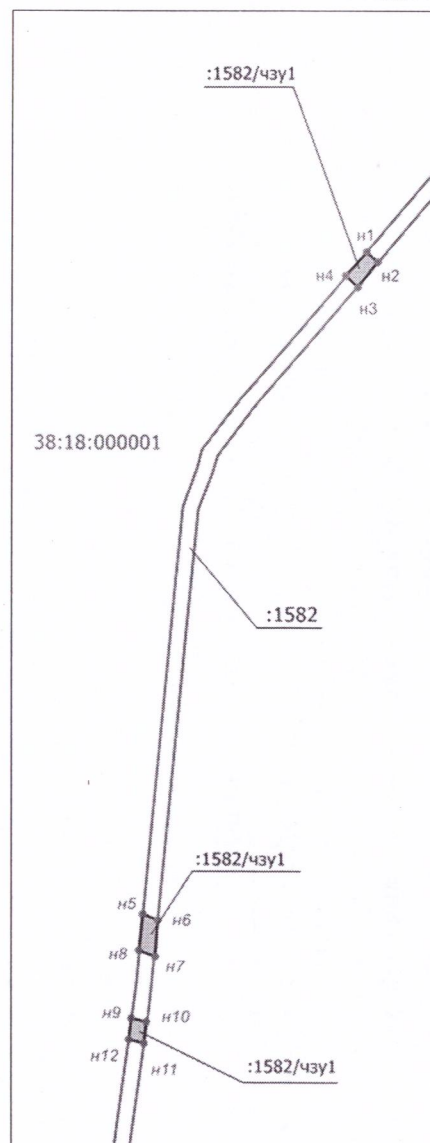

Масштаб 1: 5000

Условные обозначения:

- граница земельного участка
- граница части участка, в отношении которой установлен публичный сервитут
- граница земельного участка, сведения о котором содержатся в ЕГРН
- :1582/чзy1 — условное обозначение части участка, в отношении которой установлен публичный сервитут
- 2 — точка границы части участка, в отношении которой установлен публичный сервитут
- 38:18:000001 — номер кадастрового квартала