

Иркутская область
Усть-Кутское муниципальное образование
Администрация

**Внесение изменений
в схему размещения рекламных конструкций на
территории Усть-Кутского муниципального образования**
утвержденных постановлением Администрации Усть-Кутского муниципального
образования от 05.06.2025 г. № 580-п

Исполнил:

Начальник управления
архитектуры и градостроительства
Администрации Усть-Кутского
муниципального образования

 Тимоховская И.Ю.

2025 год



Иркутская область
Усть-Кутское муниципальное образование
АДМИНИСТРАЦИЯ

ПОСТАНОВЛЕНИЕ

от 05.06.2025

№ 580-н

г. Усть-Кут

О внесении изменений в постановление Администрации Усть-Кутского муниципального образования от 13.02.2015г. № 178-п об утверждении «Схемы размещения рекламных конструкций на территории Усть-Кутского муниципального образования»

В соответствии с ч. 5.8 ст. 19 Федерального закона от 13.03.2006 года № 38-ФЗ «О рекламе», ст. 15 Федерального закона от 06.10.2003 года № 131-ФЗ «Об общих принципах организации местного самоуправления в Российской Федерации», постановлением Правительства Иркутской области от 12.09.2013 года № 352-пп «Об утверждении Положения о порядке предварительного согласования схем размещения рекламных конструкций и вносимых в них изменений муниципальных образований Иркутской области», на основании предварительного согласования Службой архитектуры Иркутской области от 14.04.2025 г. № 02-82-447/25, руководствуясь статьей 48 Устава Усть-Кутского муниципального района Иркутской области,

ПОСТАНОВЛЯЮ:

1. Внести изменения в «Схему размещения рекламных конструкций на территории Усть-Кутского муниципального образования», утвержденную постановлением Администрации Усть-Кутского муниципального образования от 13.02.2015 года № 178-п, с учетом внесенных изменений в «Схему размещения рекламных конструкций на территории Усть-Кутского муниципального образования», утвержденных постановлениями Администрации Усть-Кутского муниципального от 08.12.2016 года № 846-п, от 09.02.2016 года № 61-п, от 12.07.2017 года № 365-п, от 07.02.2019 года № 67-п, от 29.03.2019 года № 150-п, от 25.11.2019 года № 462-п, от 10.06.2021 года № 264-п, от 18.07.2024 года № 397-п, исключив следующие рекламные конструкции:

- ТП - 11 (г. Усть-Кут, ул. Калинина, между территорией КДЦ «Магистраль» и жилым домом "2 на компенсаторе теплотрассы);

- ТП - 28 (г. Усть-Кут, ул. Кирова над железнодорожным переездом в районе автобусной остановки «Бетонный» (четная сторона) на наземном переходе теплотрассы);

- ТП - 52 (г. Усть-Кут, ул. Речников между ДК «Речники» и остановкой «Дзержинского» (нечетная сторона) на компенсаторе теплотрассы);

- ТП - 42 (г. Усть-Кут, ул. Хорошилова, между бывшим зданием роддома и домом № 5 на компенсаторе теплотрассы);

- ТП - 17 (г. Усть-Кут, ул. Калинина, в районе №№ 3 и 4 на компенсаторе теплотрассы);

- рекламный щит-билборд РЩ – 9 (г. Усть-Кут, ул. Кирова (четная сторона) в районе путепровода на Мельничном ручье, в 150 метрах на северо-восток от ул. Зверева, 214, с кадастровым номером ЗУ 38:18:030402:98);

- рекламный щит-билборд РЩ – 60 (г. Усть-Кут, Жилой район Новая РЭБ, в 100 метрах на юго-запад от жилого дома по ул. Коммунистическая, 5);

- настенное панно - брендмауэр Б- 25 (г. Усть-Кут, северный фасад здания по ул. Кирова, 92);

- настенное панно - брендмауэр Б - 50 (г. Усть-Кут, ул. Речников, 35 (восточный фасад здания);

- настенное панно - брендмауэр Б - 51 (г. Усть-Кут, ул. Речников, 37 (западный фасад здания);

- настенное панно - брендмауэр Б - 80 (г. Усть-Кут, северный фасад здания по ул. Кирова, 20, с кадастровым номером ЗУ 38:18:030401:1621);

- настенное панно - брендмауэр Б - 81 (г. Усть-Кут, северный фасад здания по ул. Кирова, 20, с кадастровым номером ЗУ 38:18:030401:1621);

- настенное панно - брендмауэр Б - 82 (г. Усть-Кут, северный фасад здания по ул. Кирова, 20, с кадастровым номером ЗУ 38:18:030401:1621);

- ситилайт СП – 59 (г. Усть-Кут, по ул. Пролетарская, в районе памятника В.И. Ленина).

2. Настоящее постановление опубликовать в общественно-политической газете Усть-Кутского района «Ленские вести» и разместить на сайте Администрации Усть-Кутского муниципального образования в сети «Интернет» - www.admin-ukmo.ru.

3. Контроль за исполнением настоящего постановления возложить на начальника Управления архитектуры и градостроительства Администрации Усть-Кутского муниципального образования Тимоховскую И.Ю.

**Мэр Усть-Кутского
муниципального образования**



С.Г. Анисимов

ПОЯСНИТЕЛЬНАЯ ЗАПИСКА
Внесение изменений в «Схему размещения рекламных конструкций
на территории Усть-Кутского муниципального образования»,

Руководствуясь п.5.8 статьи 19 Федерального закона «О рекламе» № 38-ФЗ от 13.03.2006 г., с целью соблюдения внешнего архитектурного облика сложившейся застройки, Администрация Усть-Кутского муниципального образования вносит изменения в Схему размещения рекламных конструкций на территории Усть-Кутского муниципального образования, предварительно согласованную службой архитектуры Иркутской области письмом № 82-37-92/15 от 03.02.2015г. и утвержденную постановлением Администрации Усть-Кутского муниципального образования № 178-п от 13.02.2015 г., с учетом внесенных изменений в Схему, предварительно согласованных Службой архитектуры Иркутской области письмами от 21.05.2015 года № 82-37-562/15, от 14.10.2015 года № 82-37-1265/15, от 08.11.2016 года № 02-82-1582/16, от 27.01.2017 года № 02-82-44/17, от 19.06.2017 года № 02-82-419/17, от 06.02.2019 года № 02-82-101/19, от 22.03.2019 года № 02-82-192/19, от 15.11.2019 года № 02-82-1518/19, от 27.04.2021 года № 02-82-515/21, от 24.06.2024г. № 02-82-676/24 и утвержденных постановлениями Администрации Усть-Кутского муниципального образования от 08.12.2016 г. №846-п, от 09.02.2017 г. №61-п, от 12.07.2017 г. №365-п, от 07.02.2019 г. №67-п, от 29.03.2019 г. №150-п, от 25.11.2019 г. № 462-п, от 10.06.2021 г. № 264-п и от 18.07.2024г. № 397-п «О внесении изменений в «Схему размещения рекламных конструкций на территории Усть-Кутского муниципального образования» (далее – Схема):

1. В соответствии с п.п. 6.1. п. 6 "ГОСТ Р 52044-2003. Государственный стандарт Российской Федерации. Наружная реклама на автомобильных дорогах и территориях городских и сельских поселений. Общие технические требования к средствам наружной рекламы. Правила размещения" (принят и введен в действие Постановлением Госстандарта России от 22.04.2003 N 124-ст) исключить из Схемы следующие рекламные транспортеры – перетяжки:

- ТП – 11 (г. Усть-Кут, ул. Калинина, между территорией КДЦ "Магистраль" и жилым домом " 2 на компенсаторе теплотрассы);
- ТП – 28 (г. Усть-Кут, ул. Кирова над железнодорожным переездом в районе автобусной остановки "Бетонный" (четная сторона) на наземном переходе теплотрассы);
- ТП – 52 (г. Усть-Кут, ул. Речников между ДК "Речники" и остановкой "Дзержинского" (нечетная сторона) на компенсаторе теплотрассы);
- ТП – 42 (г.Усть-Кут, ул.Хорошилова, между бывшим зданием роддома и домом № 5 на компенсаторе теплотрассы);
- ТП – 17 (г. Усть-Кут, ул.Калинина, в районе №№ 3 и 4 на компенсаторе теплотрассы).

2. В связи с обращением Администрации Усть-Кутского муниципального образования (городского поселения) при формировании плана благоустройства территории на 2025 год запланировано мероприятие по приобретению и установке арт-объекта стела «УСТЬ-КУТ», исключить рекламный щит-билборд РЩ – 9 (г. Усть-Кут, ул. Кирова (четная сторона) в районе путепровода на Мельничном ручье, в 150 метрах на северо-восток от ул. Зверева, 214, с кадастровым номером ЗУ 38:18:030402:98).

3. Исключить рекламный щит-билборд РЩ – 60 (г. Усть-Кут, Жилой район Новая РЭБ, в 100 метрах на юго-запад от жилого дома по ул. Коммунистическая, 5), так как данная рекламная конструкция находится в зоне прохода воздушной линии электропередач, что периодически приводит к повреждению (порыву) кабелей (в адрес администрации УКМО неоднократно направлялись жалобы от жителей), а также данная рекламная конструкция находится вблизи с границей земельного участка с кадастровым номером 38:18:100201:100, являющимся частной собственностью.

4. В связи с облагораживанием фасада (остекление северного фасада здания по ул. Кирова, 92), исключить настенное панно - брендмауэр Б- 25 (г. Усть-Кут, северный фасад здания по ул. Кирова, 92).

5. В связи со сносом объектов капитального строительства исключить из Схемы следующие настенные панно – брендмауэры:

- Б – 50 (г. Усть-Кут, ул. Речников, 35 (восточный фасад здания));
- Б – 51 (г. Усть-Кут, ул. Речников, 37 (западный фасад здания));
- Б -80 (г. Усть-Кут, северный фасад здания по ул. Кирова, 20, с кадастровым номером ЗУ 38:18:030401:1621);
- Б -81 (г. Усть-Кут, северный фасад здания по ул. Кирова, 20, с кадастровым номером ЗУ 38:18:030401:1621);
- Б -82 (г. Усть-Кут, северный фасад здания по ул. Кирова, 20, с кадастровым номером ЗУ 38:18:030401:1621).

6. В связи с благоустройством общественной территории у ДК «Речников» в рамках федеральной программы формирования комфортной городской среды исключить из Схемы ситилайт СП – 59 (г. Усть-Кут, по ул. Пролетарская, в районе памятника В.И. Ленина).

7. абзац 5 страницы 1 пояснительной записки следует читать в следующей редакции:

«Схема включает в себя 95 рекламных конструкции. Из них, 63 – рекламные щиты-билборды, 19 – настенные панно-брендмауэры, 10 – ситилайты, 0 – рекламные транспорты-перетяжки, 2 – светодиодные экраны, 1 - афишная конструкция на ограждении».

8. В графическую часть схемы размещения рекламных конструкций на территории Усть-Кутского района внести изменения в листы №№ 10, 11, 12, 14, 15, 17, 21, 24, 25, 26, согласно приложения 1 на 10 листах.

9. Исключить из альбома карт рекламных конструкций с фотоматериалами листы №№ 9, 11, 17, 25, 28, 42, 50, 52, 59, 60.

10. Список исключаемых рекламных конструкций из адресного реестра установки и эксплуатации рекламных конструкций на территории Усть-Кутского муниципального образования читать в следующей редакции, согласно приложения 2 на 1 листе.


Схемой не предусмотрено размещение рекламных конструкций на земельных участках, зданиях или иных объектах недвижимого имущества, находящихся в государственной собственности Иркутской области, а также на объектах культурного наследия (памятниках истории и культуры) народов Российской Федерации, включенные в единый государственный реестр объектов культурного наследия (памятниках истории и культуры) народов Российской Федерации».

**Список исключаемых рекламных конструкций из Адресного реестра установки и эксплуатации рекламных конструкций
на территории Усть-Кутского муниципального образования**

(добавить внесение изменений в «Схему размещения рекламных конструкций на территории Усть-Кутского муниципального образования», утвержденную постановлением Администрации Усть-Кутского муниципального образования № 178-п от 13.02.2015 г., с учетом внесенных изменений постановлениями Администрации Усть-Кутского муниципального образования от 18.07.2024г. № 397-п, от 10.06.2021 г. № 264-п, от 25.11.2019 г. № 462-п, от 29.03.2019 г. № 150-п, от 07.02.2019г. № 67-п, от 12.07.2017 г. № 365-п, от 09.02.2017 г. № 61-п, от 08.12.2016 г. № 846-п)

№ РК	Адрес установки и эксплуатации РК	№ листа графической части	Вид РК	Тип РК	Размер РК	Кол-во сторон РК	Общая площадь информ. поля РК, кв.м.	Собственник или законный владелец имущества, к которому присоединяется РК	Кадастровый номер участка	Пояснение (обозначение РК на карте)
1	2	3	4	5	6	7	8	9	10	11
9	г. Усть-Кут, ул. Кирова (четная сторона) в районе путепровода на Мельничном ручье, в 150 метрах на северо-восток от ул. Зверева, 214	10	Рекламный щит - билборд	РЩ	(3*6*0,45)м на двух опорах высотой 4,5м	2	54	Усть-Кутское муниципальное образование (городское поселение).	38:18:030402:98	РЩ-9
11	г. Усть-Кут, ул. Калинина, между территорией КДЦ "Магистраль" и жилым домом " 2 на компенсаторе теплотрассы	12	Транспорт -перетяжка	ТП	(1,0x10)м	2	20	Усть-Кутское муниципальное образование (городское поселение).	-	ТП - 11
17	г. Усть-Кут, ул.Калинина, в районе №№ 3 и 4 на компенсаторе теплотрассы	14	Транспорт -перетяжка	ТП	(1,0*10)м	2	20	Усть-Кутское муниципальное образование (городское поселение).	-	ТП - 17
25	г. Усть-Кут, северный фасад здания по ул. Кирова, 92	15	Настенное панно - брендмауэр	Б	(2,5x3,5)м	1	30	Долевая собственность	38:18:030501:50	Б - 25
28	г. Усть-Кут, ул. Кирова над железнодорожным переездом в районе автобусной остановки "Бетонный" (четная	17	Транспорт -перетяжка	ТП	(1,0*15)м	2	30	Усть-Кутское муниципальное образование (городское поселение).	-	ТП - 28


	сторона) на наземном переходе теплотрассы									
42	г.Усть-Кут, ул.Хорошилова, между бывшим зданием роддома и домом №5 на компенсаторе теплотрассы	21	Транспортант -перетяжка	ТП	(1,0*10)м	1	10	Усть-Кутское муниципальное образование (городское поселение).	-	ТП - 42
50	г. Усть-Кут, ул. Речников, 35 (восточный фасад здания)	24	Настенное панно - брандмауэр	Б	(1,8x2,0)м	1	12,5	Долевая собственность	38:18:040401:3313	Б - 50
51	г. Усть-Кут, ул. Речников, 37 (западный фасад здания)	24	Настенное панно - брандмауэр	Б	(1,8x2,0)м	1	12,5	Долевая собственность	38:18:040401:3278	Б -51
52	г. Усть-Кут, ул. Речников между ДК "Речники" и остановкой "Дзержинского" (нечетная сторона) на компенсаторе теплотрассы	24	Транспортант -перетяжка	ТП	(1,0*10)м	2	20	Усть-Кутское муниципальное образование (городское поселение).	-	ТП - 52
59	г. Усть-Кут, о ул. Пролетарская, в районе памятника В.И. Ленина	25	Ситилайт	СП	(1,8x2,0)м на одной опоре высотой 0,61 м	2	7,2	Усть-Кутское муниципальное образование (городское поселение).	-	СП - 59
60	г. Усть-Кут, Жилой район Новая РЭБ, в 100 метрах на юго-запад от жилого дома по ул. Коммунистическая, 5	26	Рекламный щит- билборд	РЩ	(3*6*0,45)м на одной опоре высотой 4,5м	2	36	Усть-Кутское муниципальное образование (городское поселение).	-	РЩ - 60
80	г. Усть-Кут, северный фасад здания по ул. Кирова, 20	11	Настенное панно - брандмауэр	Б	(7x10,3)м	1	72,1	Усть-Кутское муниципальное образование	38:18:030401:1621	Б -80
81	г. Усть-Кут, северный фасад здания по ул. Кирова, 20	11	Настенное панно - брандмауэр	Б	(7x10,3)м	1	72,1	Усть-Кутское муниципальное образование	38:18:030401:1621	Б -81
82	г. Усть-Кут, северный фасад здания по ул. Кирова, 20	11	Настенное панно - брандмауэр	Б	(7x12.1)м	1	84,7	Усть-Кутское муниципальное образование	38:18:030401:1621	Б -82

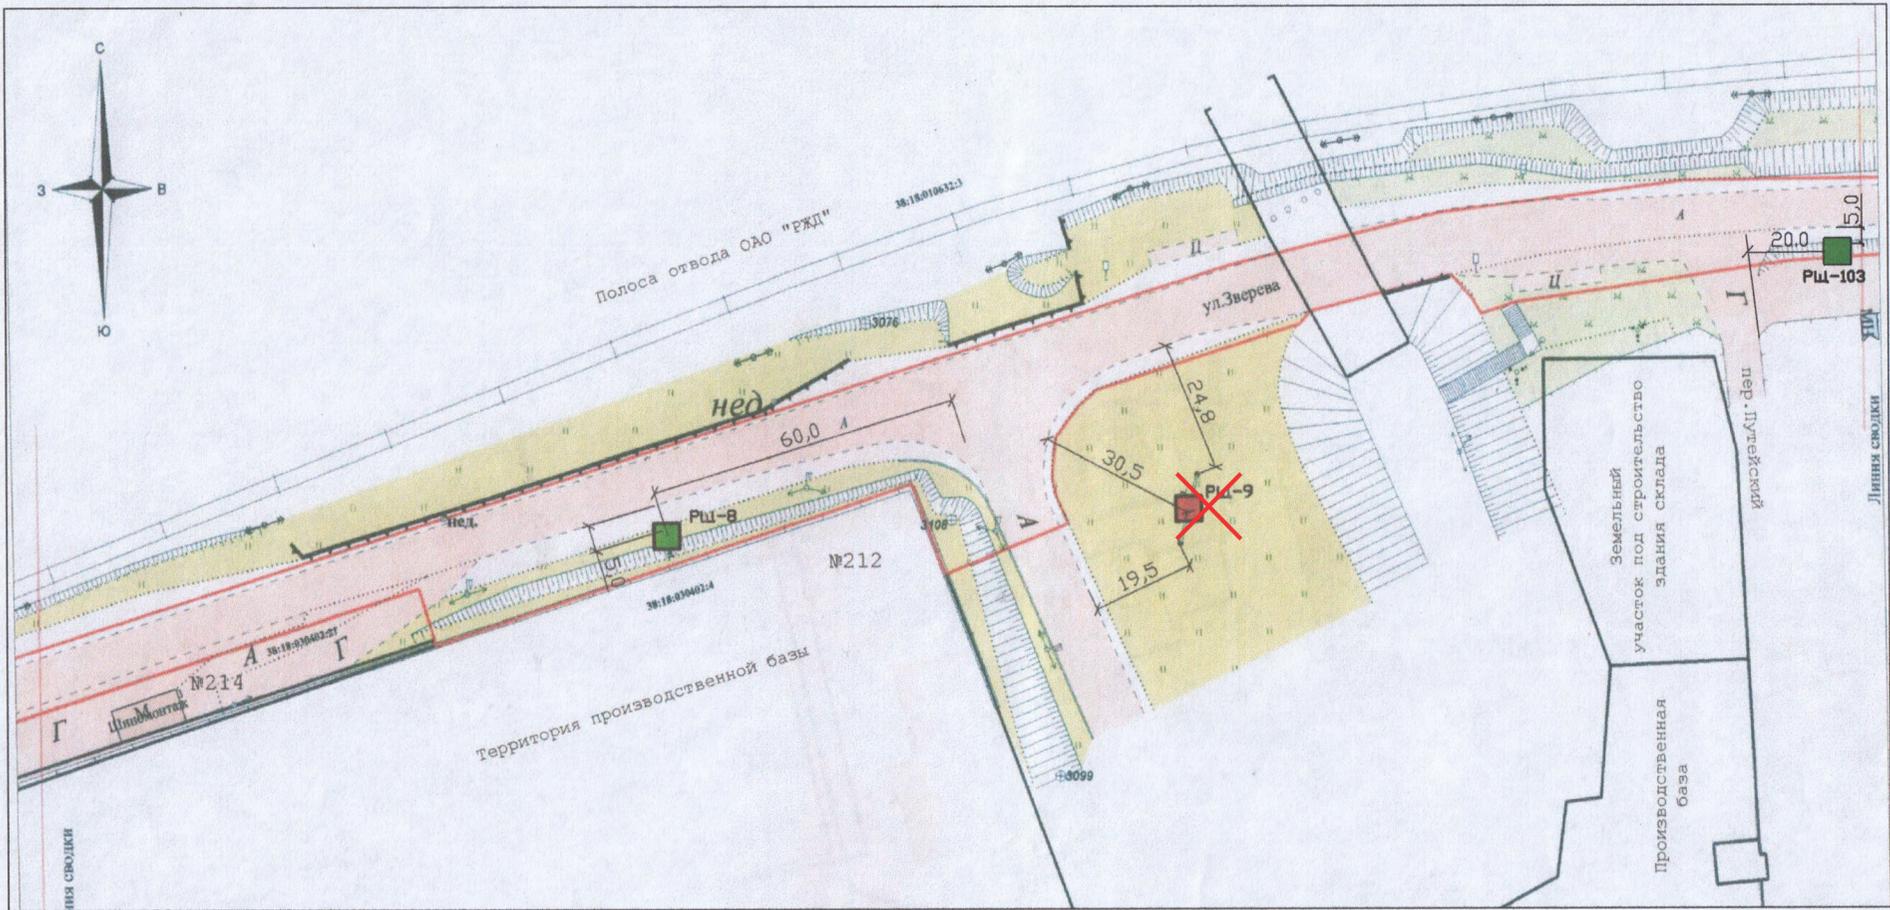

Условные обозначения:

- рекламные конструкции существующие большого формата (не менее 10 кв.м)
- рекламные конструкции проектируемые большого формата (не менее 10 кв.м)
- границы земельных участков, сведения о которых внесены в ГКН
- РШ-103** - шифр и порядковый номер рекламной конструкции
- полоса отвода автомобильной дороги
- X - исключен

1 1						Схема размещения рекламных конструкций на территории Усть-Кутского муниципального образования		
Имя	Кол	Лист	№ док	Подпись	Дата			
Р.КОНТРА.			Тимоховская И.В.	<i>[Signature]</i>	22.11.22	Инкутская обл., г. Усть-Кут, в районе земельного участка по ул. Зверева, 212 до пер. Пытежский		
Выполнил	Колпакова В.В.		<i>[Signature]</i>		11.03.24	Стация	Лист	Листов
						Р.ч.	10	
М 1:1000						Отдел архитектуры и градостроительства КАГИКС Администрации УКМО		

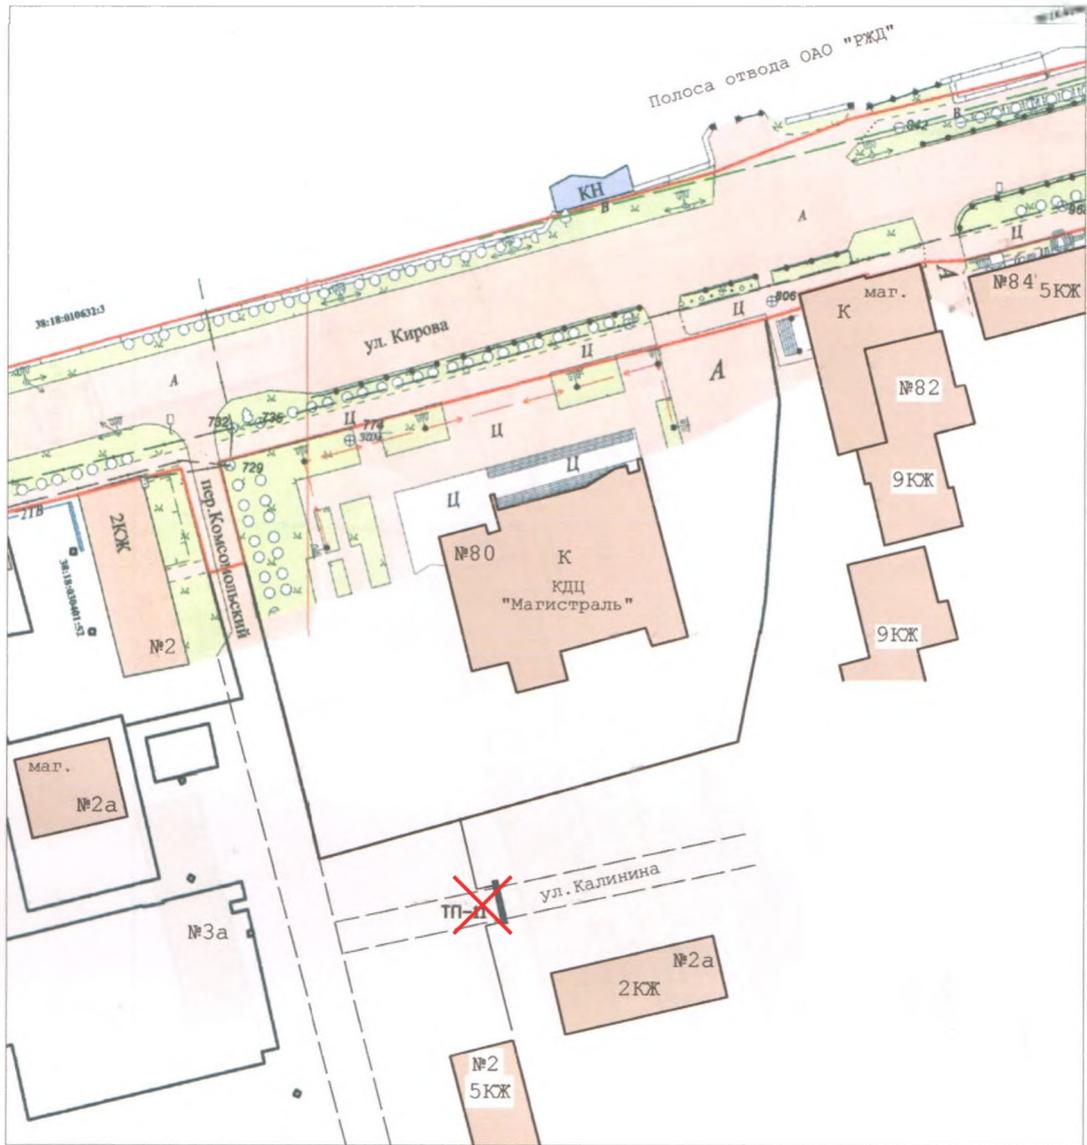


Условные обозначения:

- рекламный транспорант-перетяжка проектируемые
- исключен
- ТП-11** - шифр и порядковый номер рекламной конструкции
- граница земельного участка улично-дорожной сети
- земельный участок, внесенный в ГКН

Примечания:

1. Схема выполнена на топографической съемке, выполненной ООО "Геоинформ" в 2013 г.
2. Шифр и порядковый номер см. в Приложении 3.

					Схема размещения рекламных конструкций			
1	1							
Изм	Кол	Лист	№ док	Подпись	Дата			
Руководитель		Басова		<i>[Signature]</i>		Иркутская обл., г. Усть-Кут, в районе жилого дома по ул. Калинина, 2	Стадия	Лист
ГИП							Р.ч.	12
Н.контр.								38
Выполнил		Седянова		<i>[Signature]</i>			Отдел архитектуры и градостроительства Администрации УКМО	
						М 1:1000		

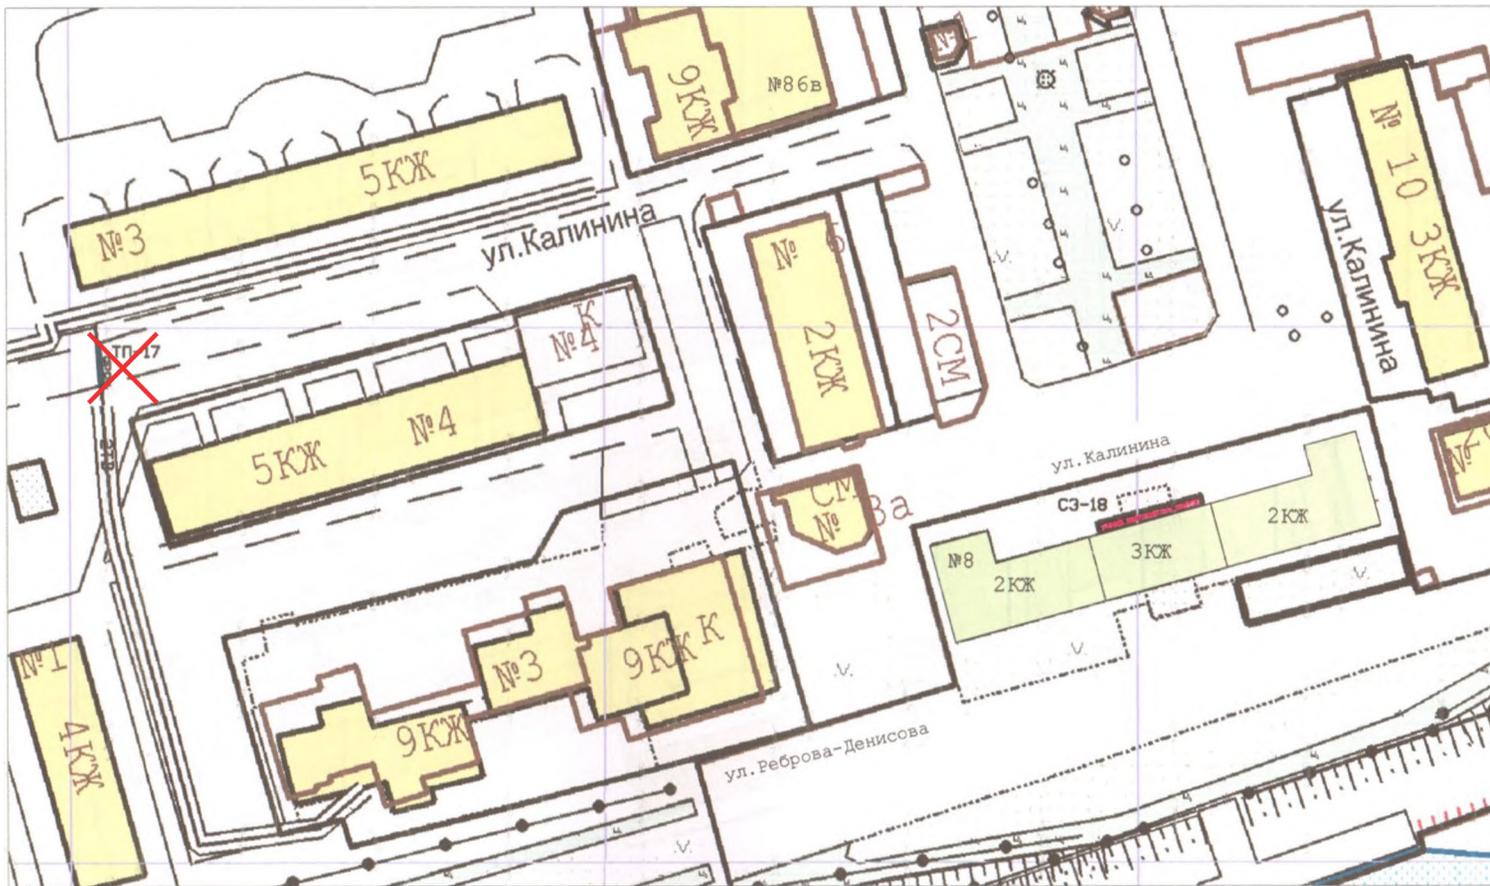

Условные обозначения:

-  - рекламный транспорант-перетяжка проектируемые
-  - рекламные конструкции на фасадах зданий проектируемые
- ТП-19 - шифр и порядковый номер рекламной конструкции
-  - земельный участок, внесенный в ГКН
-  - ИСКЛЮЧЕН

Примечания:
 1. Схема выполнена на топографической съемке, выполненной в 1987 г.
 2. Шифр и порядковый номер см. в Приложении 3.

СЗ-18

1 1						Схема размещения рекламных конструкций		
Изм	Кол	Лист	№док	Подпись	Дата	Стадия	Лист	Листов
Р.ководитель	Басова			<i>[Signature]</i>		Иркутской обл., г. Исть-Кут, от жилого дома по ул.Калинина,3 до здания по ул.Калинина,В	Р.ч.	14
ГИП								
Н.контр.								
Выполнил	Седянова			<i>[Signature]</i>				38
						М 1:1000	Отдел архитектуры и градостроительство Администрации УКМО	

Инв. № подл. Подп. и дата. Взам. инв. №



Условные обозначения:

-  - рекламные конструкции проектируемые среднего формата (не более 10 кв.м)
-  - рекламные конструкции на фасадах зданий проектируемые
-  - шифр и порядковый номер рекламной конструкции
-  - граница земельного участка улично-дорожной сети
-  - земельный участок, внесенный в ГКН

B-23
B-24
B-25


 - исключен

Примечания:

1. Схема выполнена на топографической съемке, выполненной ООО "Геоинформ" в 2013 г.
2. Шифр и порядковый номер см. в Приложении 3.

1 1					Схема размещения рекламных конструкций				
Изм.	Кол.	Лист	Мод.	Подпись	Дата	Стадия	Лист	Листов	
				Васова	12.14	Иркутская обл., г. Усть-Кут, от здания по ул.Кирова,88 до жилого дома по ул.Кирова,31	Р.ч.	15	38
				Седунова					
Выполнил						Отдел архитектуры и градостроительства Администрации ИКМО			
М 1:1000									


Инв. № подл. Подп. и дата. Взам. инв. №

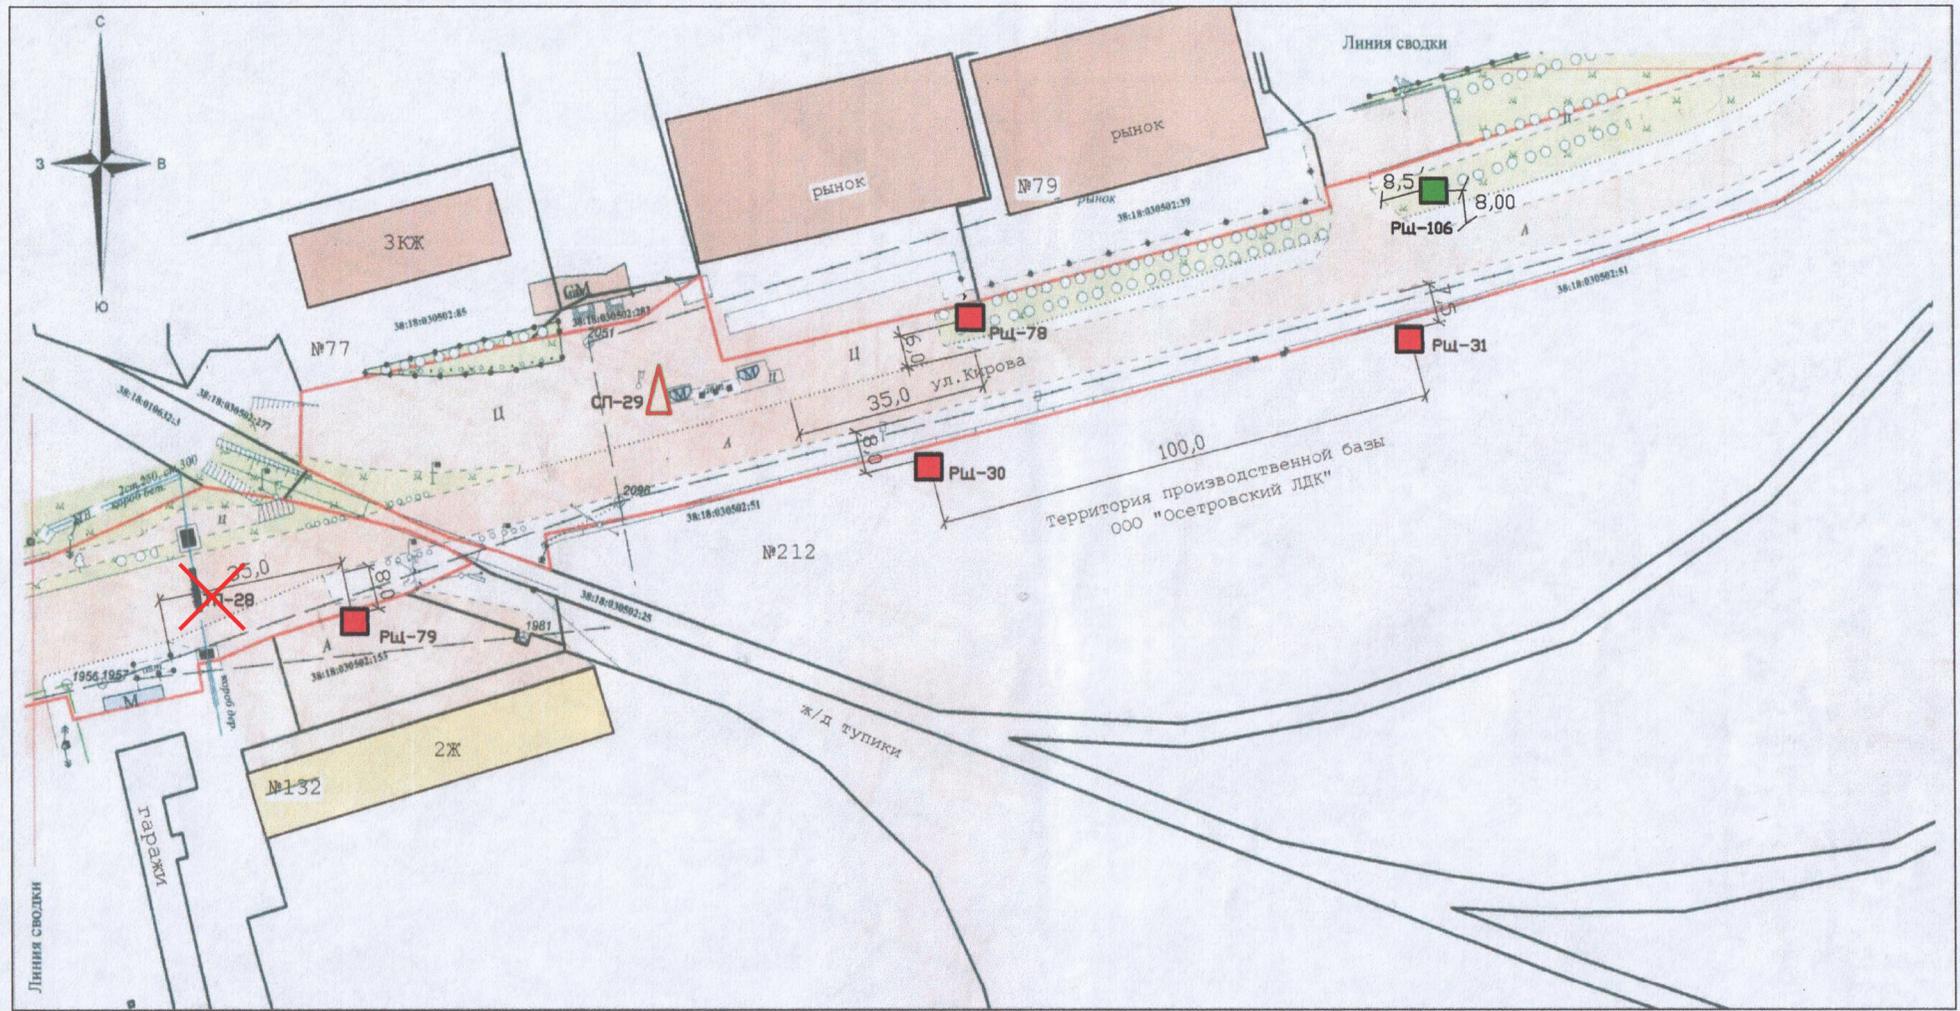

Условные обозначения:

- рекламные конструкции проектируемые большого формата (не менее 10 кв.м)
- рекламные конструкции существующие большого формата (не менее 10 кв.м)
- рекламные конструкции существующие среднего формата (не менее 10 кв.м)
- границы земельных участков, сведения о которых внесены в ГКН
- Рц-106 - шифр и порядковый номер рекламной конструкции
- X - исключен

						Схема размещения рекламных конструкций		
1	1							
Изм	Кол	Лист	Издок	Подпись	Дата			
Р.ц.	Кол	Лист	Издок	Подпись	Дата			
Гип						Иркутская обл., г. Усть-Кут, от здания по ул. Кирова, 132 до жилого дома по ул. Кирова, 81		
Н.контр.								
Выполнил	Колпакова В.В.			<i>Handwritten signature</i>	11.05.24	Стадия	Лист	Листов
						Р.ц.	17	
						М 1:1000		
						Отдел архитектуры и градостроительства КАГИКС Администрации УКМО		

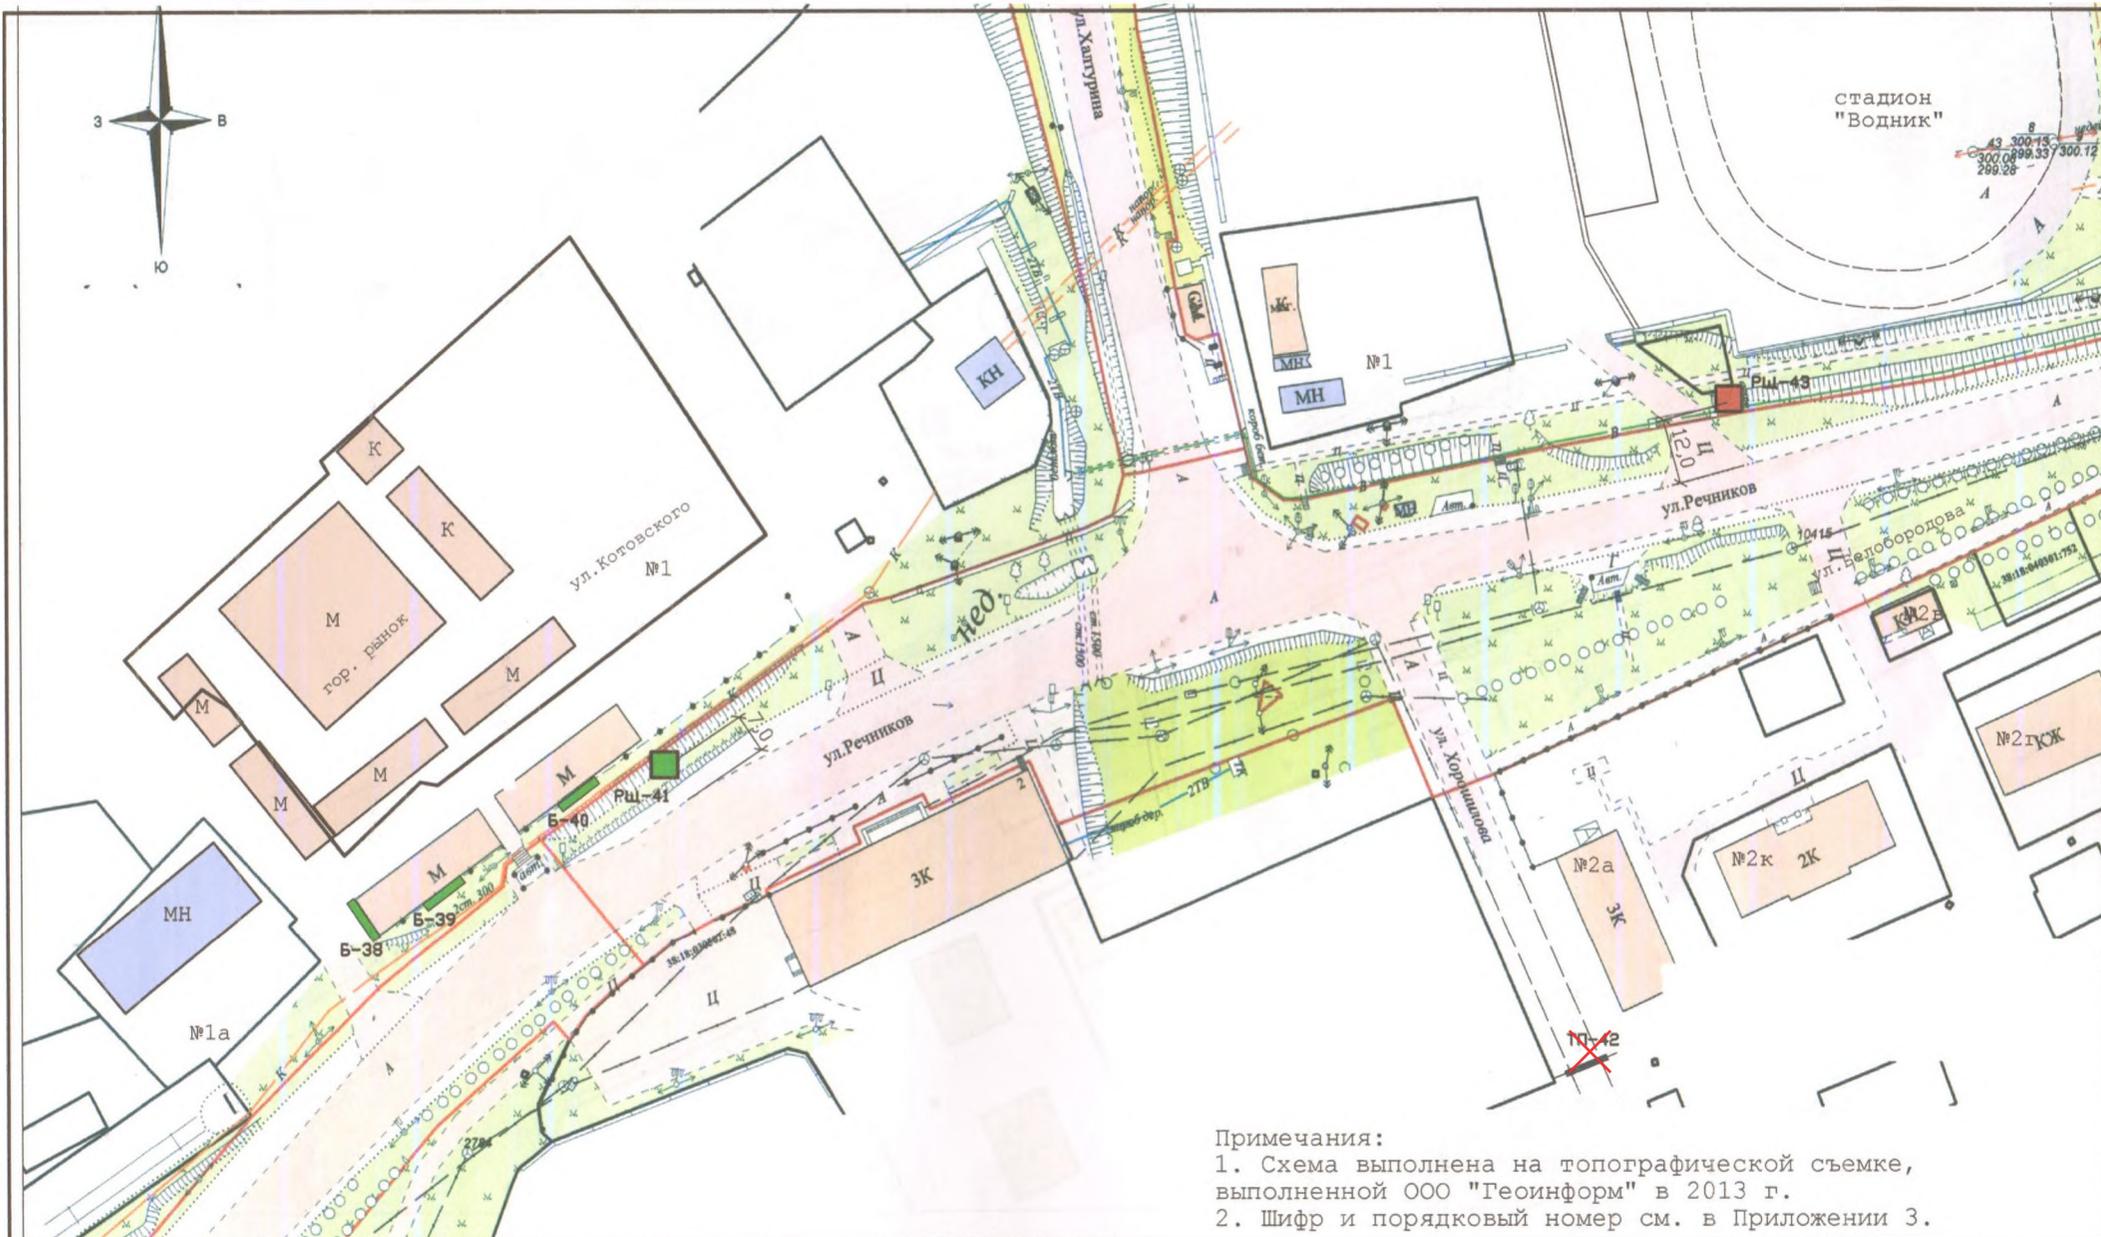


Примечания:
 1. Схема выполнена на топографической съемке, выполненной ООО "Геоинформ" в 2013 г.
 2. Шифр и порядковый номер см. в Приложении 3.

Условные обозначения:

- рекламные конструкции существующие большого формата (не менее 10 кв.м)
- рекламные конструкции проектируемые большого формата (не менее 10 кв.м)
- Рш-40** - шифр и порядковый номер рекламной конструкции
- граница земельного участка улично-дорожной сети
- земельный участок, внесенный в ГКН
- рекламный транспорт-перетяжка проектируемые
- рекламные конструкции на фасадах зданий проектируемые
- ✗ - **исключен**

Б-38
Б-39
Б-40

1	1				Схема размещения рекламных конструкций			
Изм	Кол	Лист	Маск	Подпись	Дата	Стадия	Лист	Листов
Руководитель				Басова	Иркутская обл., г. Усть-Кут, от здания по ул.Речников,2 до жилого дома по ул.Речников,10	Р.ч.	21	38
И.контр.				Седянова	Insert text here			
Выполнил								
						М 1:1000	Отдел архитектуры и градостроительства Администрации УКМО	

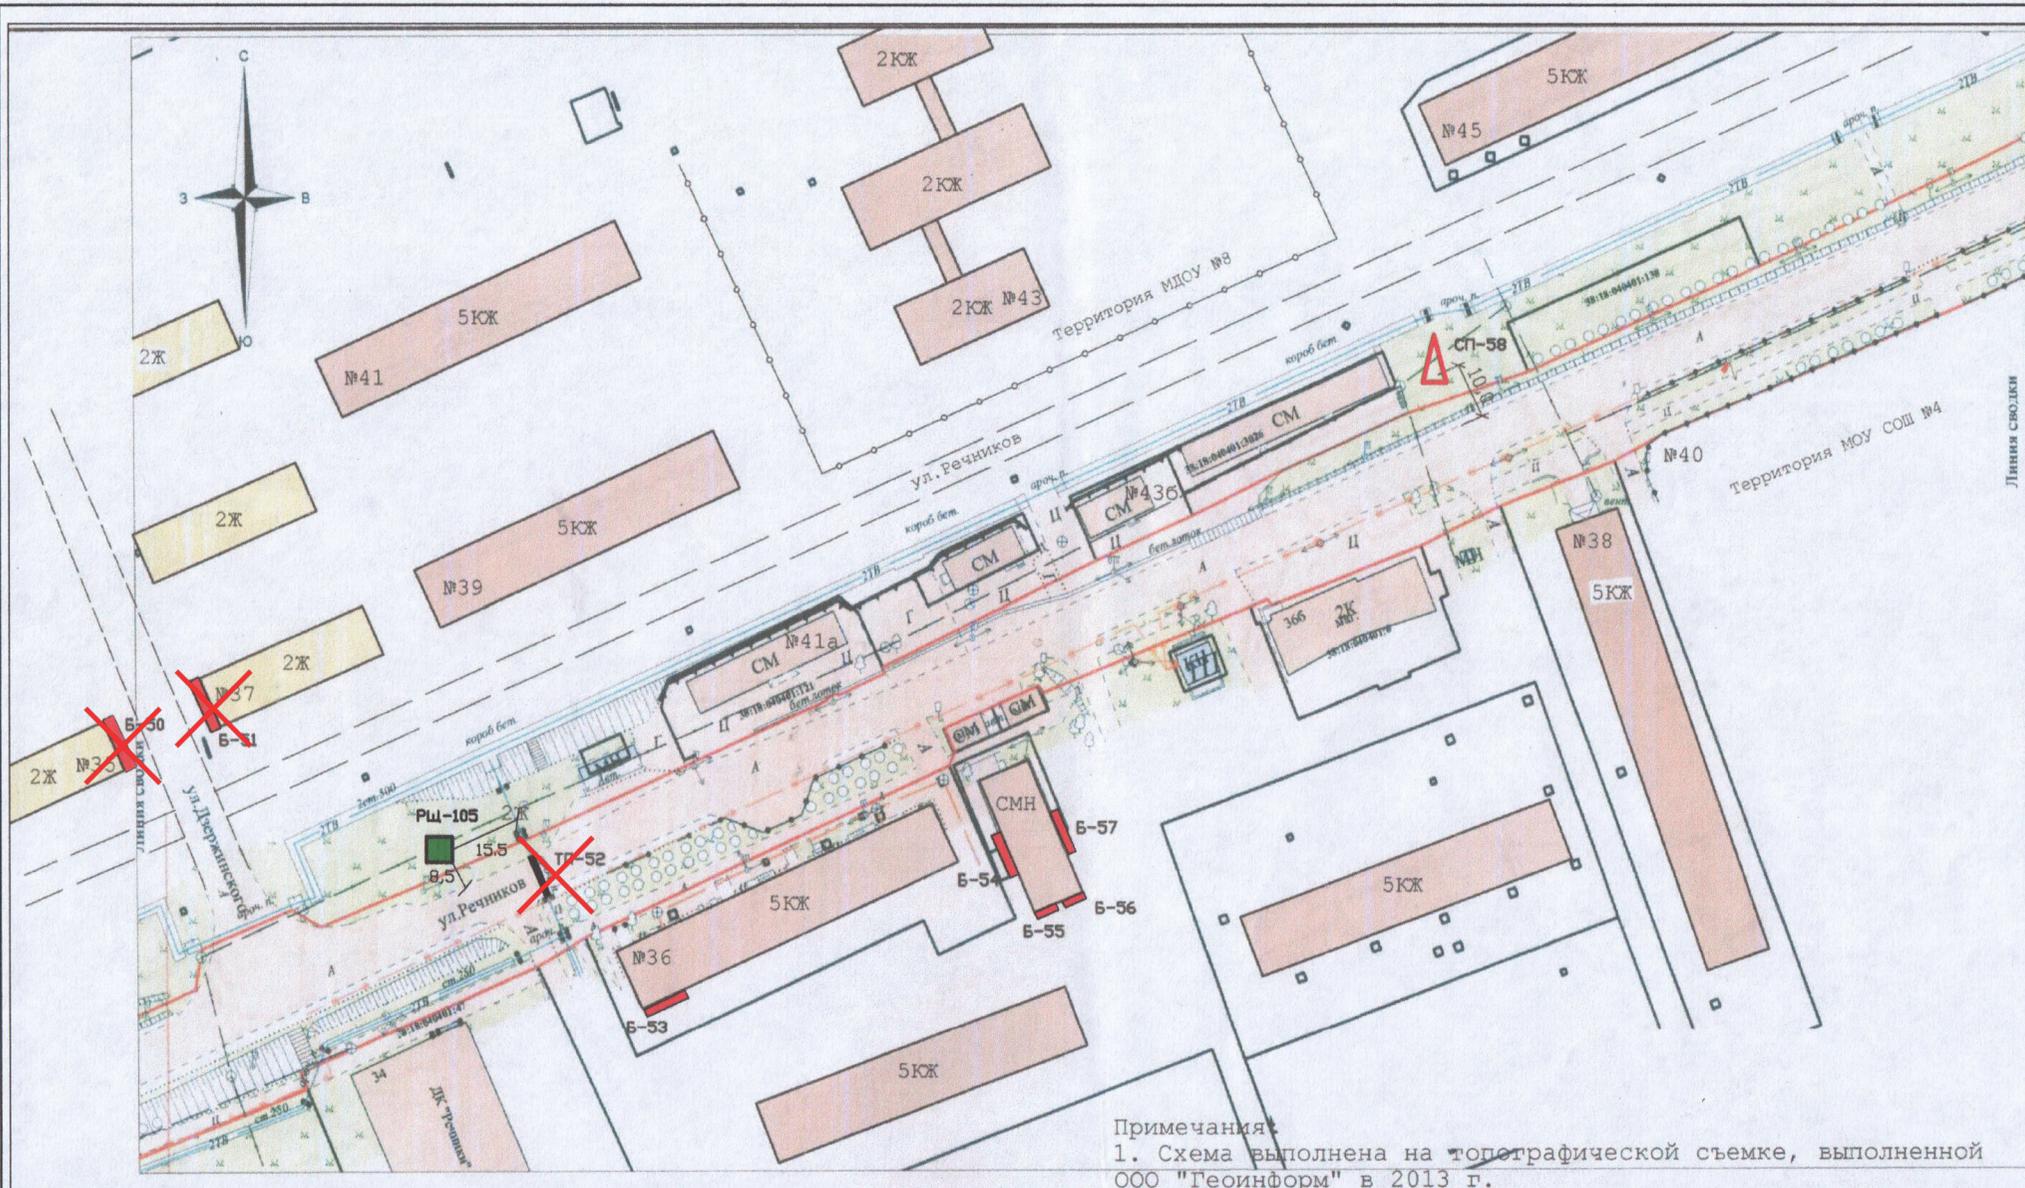

Примечания:
 1. Схема выполнена на топографической съемке, выполненной ООО "Геоинформ" в 2013 г.

Условные обозначения:

- рекламные конструкции проектируемые большого формата (не менее 10 кв.м)
- границы земельного участка улично-дорожной сети
- РШ-105 - шифр и порядковый номер рекламной конструкции

- рекламные конструкции существующие среднего формата (не более 10 кв.м)
- исключен

- рекламные конструкции на фасадах зданий существующие
- рекламный транспорт-перетяжка существующий

1	3				
Имя	Кол	Лист	№ док	Подпись	Дата
Руководитель	Тимоховская И.В.			<i>[Signature]</i>	27.05.21
ГИП					
Н.контр.					
Выполнил	Колпакова Э.В.			<i>[Signature]</i>	17.05.21


Схема размещения рекламных конструкций

Иркутская обл., г. Усть-Кут, от здания по ул. Речников, 34 до территории МОУ СОШ №4

Стадия	Лист	Листов
Р.ч.	24	

M 1:1000

Отдел архитектуры и градостроительства
 КАГИКС Администрации УКО

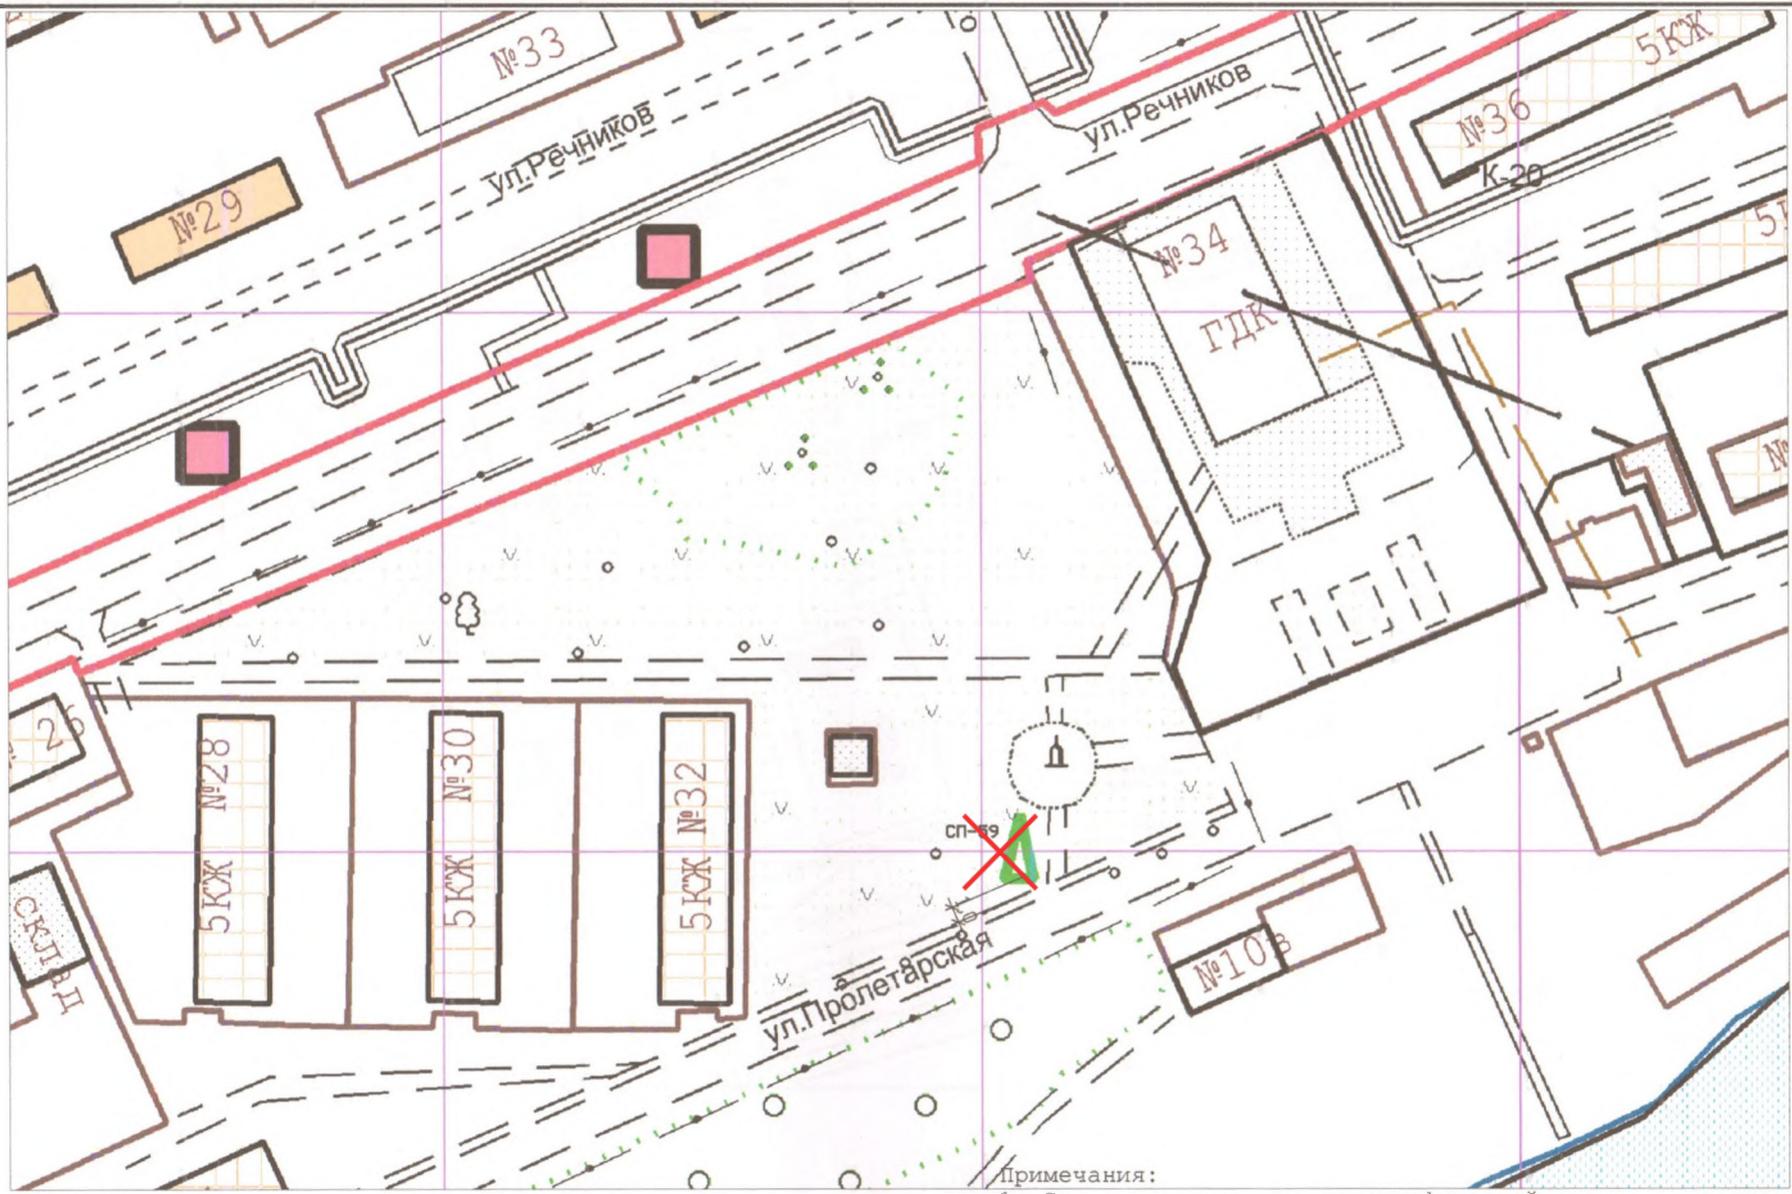

Примечания:

1. Схема выполнена на топографической съемке, выполненной в 1987 г.
2. Шифр и порядковый номер см. в Приложении 3.

Условные обозначения:

- рекламные конструкции проектируемые среднего формата (не более 10 кв.м)
- **исключен**
- СП-59** - шифр и порядковый номер рекламной конструкции
- граница земельного участка улично-дорожной сети
- земельный участок, внесенный в ГКН

<h3>Схема размещения рекламных конструкций</h3>						Иркутская обл., г. Усть-Кут, в районе здания по ул. Пролетарского, 10в		
1	1					Стадия	Лист	Листов
Изм	Кол	Лист	мдк	Подпись	Дата	Р.ч.	25	38
Руководитель	Босова		<i>[Signature]</i>					
ГИП								
Н.контр.								
Выполнил	Седянова		<i>[Signature]</i>					
М 1:1000						Отдел архитектуры и градостроительства Администрации УКМО		

Инв. № подл. Подл. и дата. Взам. инв. №



существующий рекламный щит демонтируется

Условные обозначения:


- рекламные конструкции существующие большого формата (не менее 10 кв.м)
- рекламные конструкции проектируемые большого формата (не менее 10 кв.м)
- Рщ-60** - шифр и порядковый номер рекламной конструкции
- земельный участок, внесенный в ГКН
- исключен

Примечания:

1. Схема выполнена на топографической съемке, выполненной в 1987 г.
- * Размеры рекомендуемые, необходимо уточнение на месте.

Инв. № подл. Подл. и дата. Взам. инв. №

Схема размещения рекламных конструкций на территории Усть-Кутского муниципального образования									
1	1					Иркутская обл., г. Усть-Кут, в жилом районе Новая РЭБ	Стадия	Лист	Листов
Изм		Кол	Лист	Вдок	Подпись	Дата	Р.ч.	26	
Руководитель		Тесейко			<i>[Signature]</i>	06.21			
ГИП									
Н.контр.									
Выполнил		Тимоховская			<i>[Signature]</i>	06.21			
Выполнил		Тарасова			<i>[Signature]</i>	06.21			
М 1:2000						Отдел архитектуры и градостроительства Комитета архитектуры, градостроительства и капитального строительства Администрации УКМО			

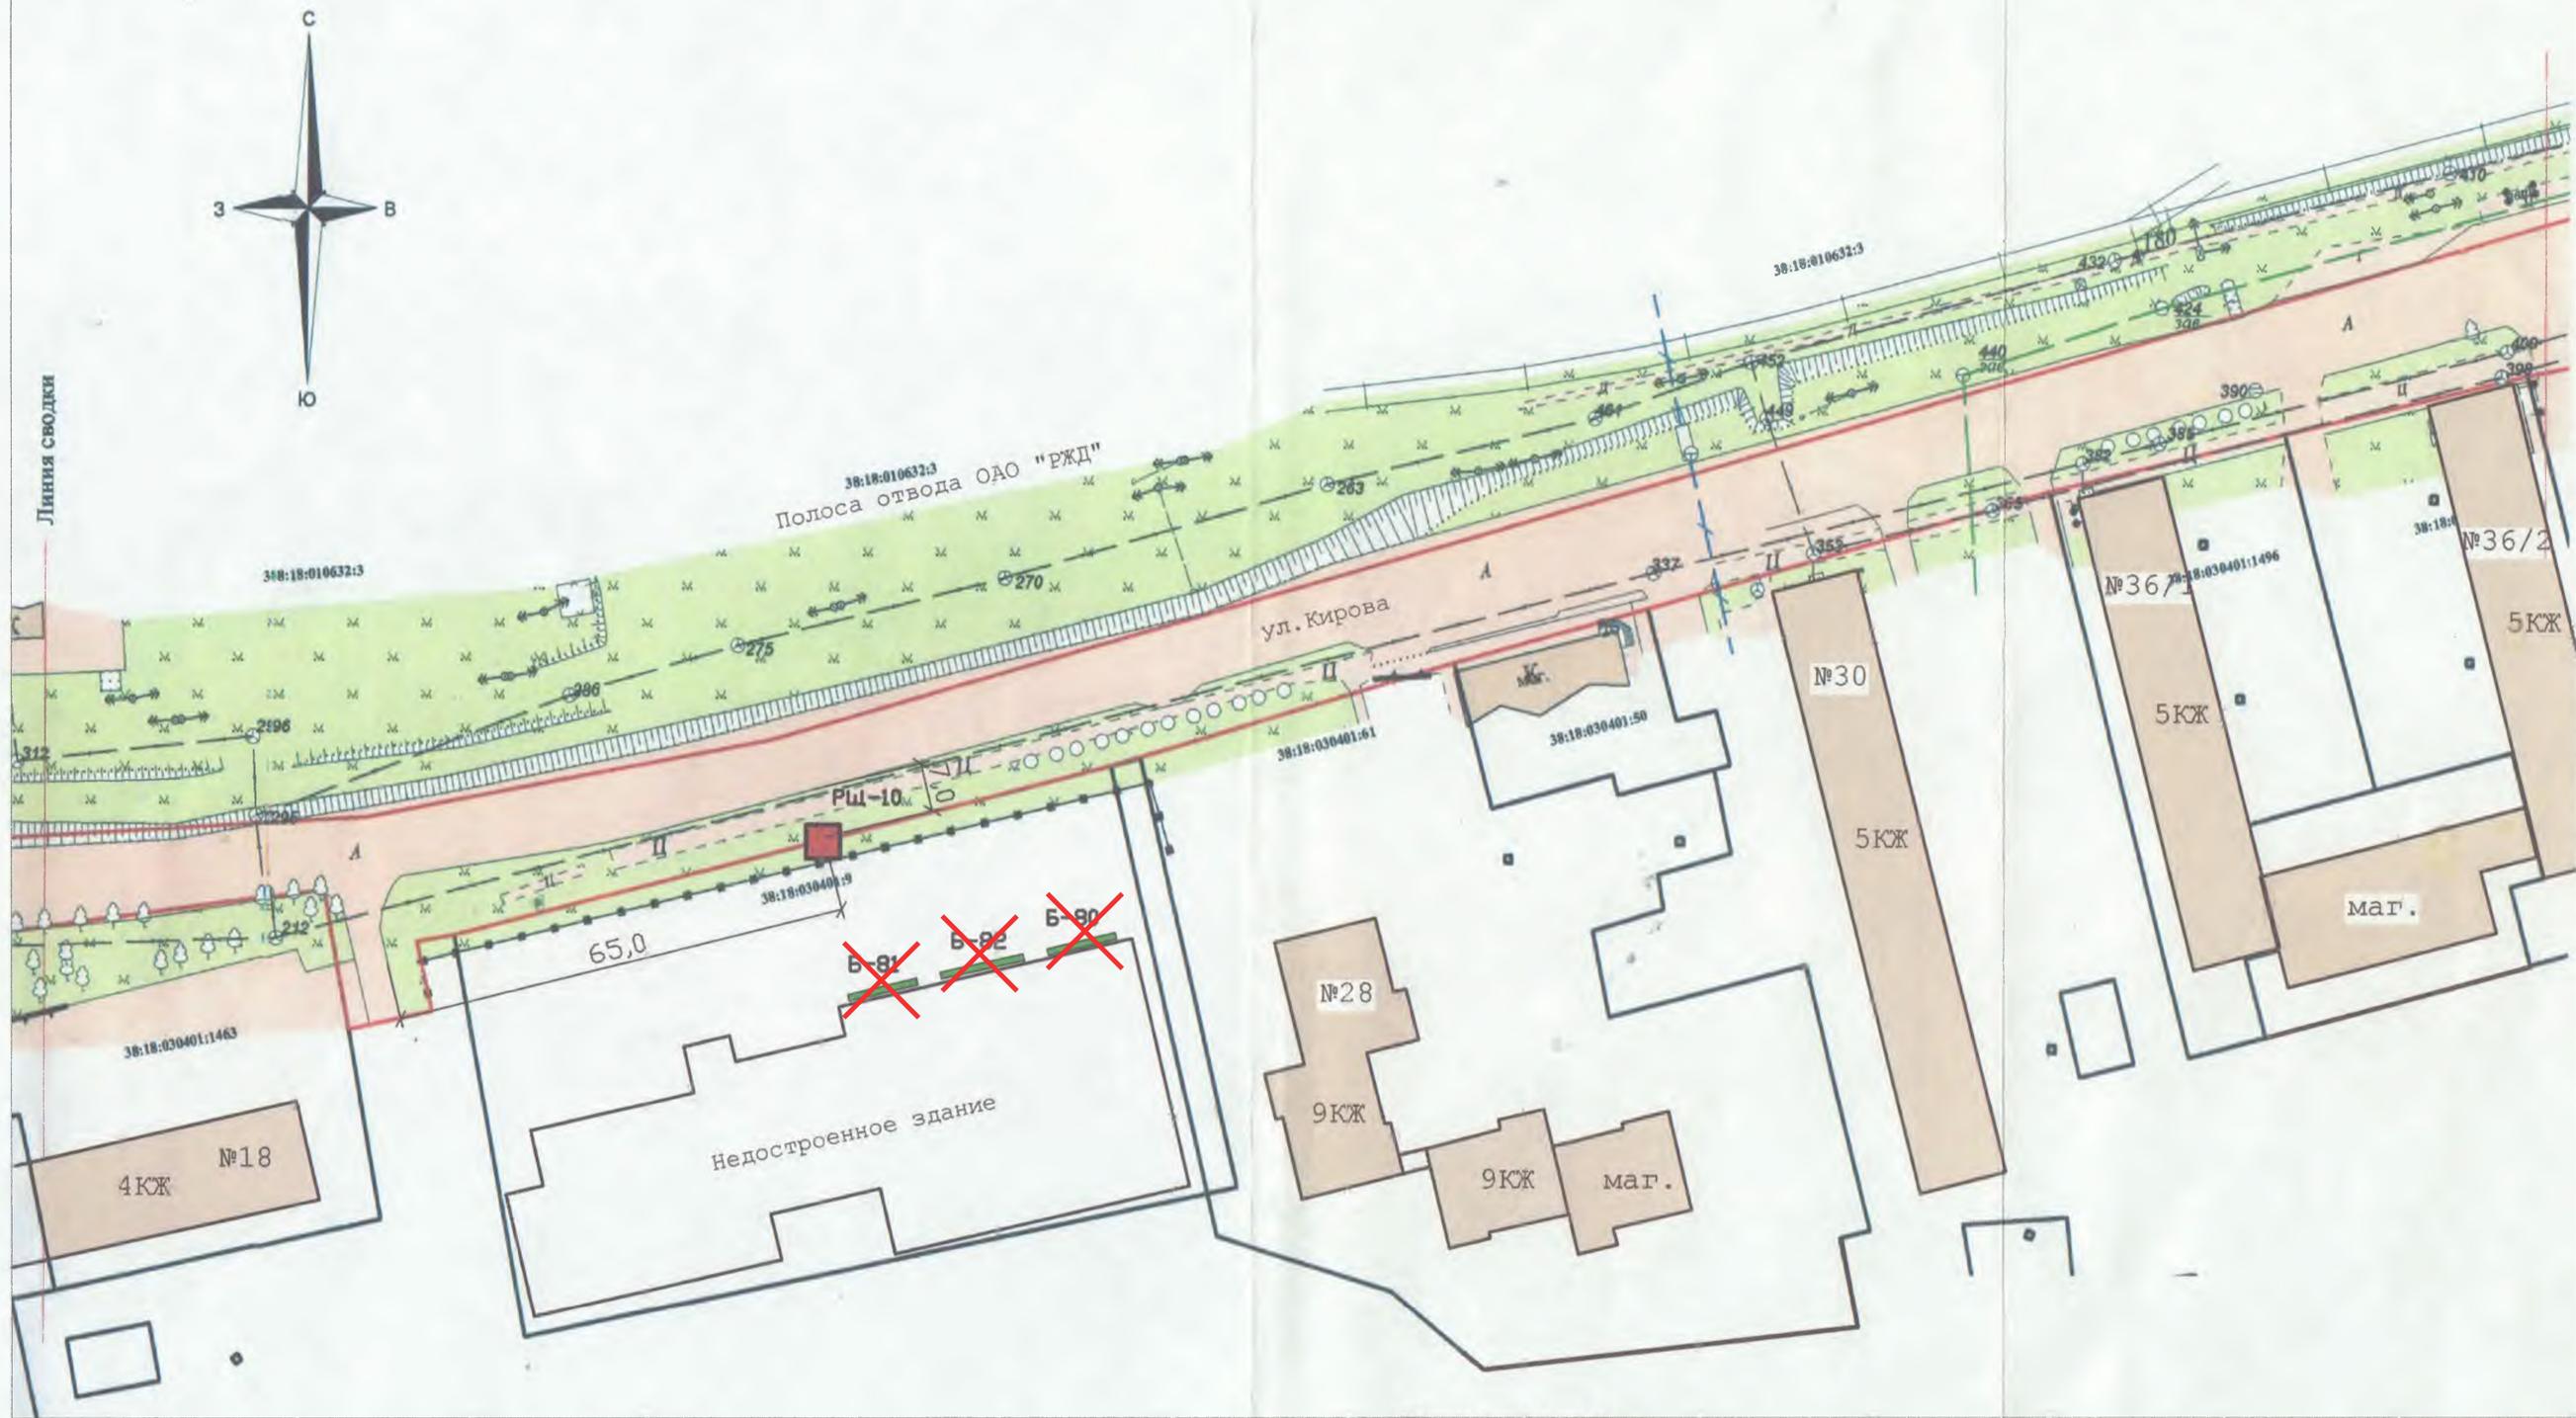

Условные обозначения:

- рекламные конструкции существующие большого формата (не менее 10 кв.м) ✗ - исключен
- рекламные конструкции на фасадах зданий проектируемые
- РЦ-10** - шифр и порядковый номер рекламной конструкции
- граница земельного участка улично-дорожной сети
- земельный участок, внесенный в ГКН

Примечания:

1. Схема выполнена на топографической съемке, выполненной ООО "Геоинформ" в 2013 г.
2. Шифр и порядковый номер см. в Приложении 3.

						Схема размещения рекламных конструкций		
1	3							
Изм	Кол	Лист	модк	Подпись	Дата	Стадия	Лист	Листов
				<i>[Signature]</i>	13.07.15	Иркутская обл., г. Усть-Кут, от здания по ул.Кирова,18 до жилого дома по ул.Кирова,36	Р.ц.	11
				<i>[Signature]</i>		Отдел архитектуры и градостроительства Администрации УКМО		
М 1:1000								

Инв. № подл. Подп. и дата. Взам. инв. №