


Схема размещения части участка с кадастровым номером 38.18.000003.1492 на кадастровом плане территории.
Площадь образуемой части: 457 кв. м.
Система координат: МСК-38, зона 4

М 1:2000

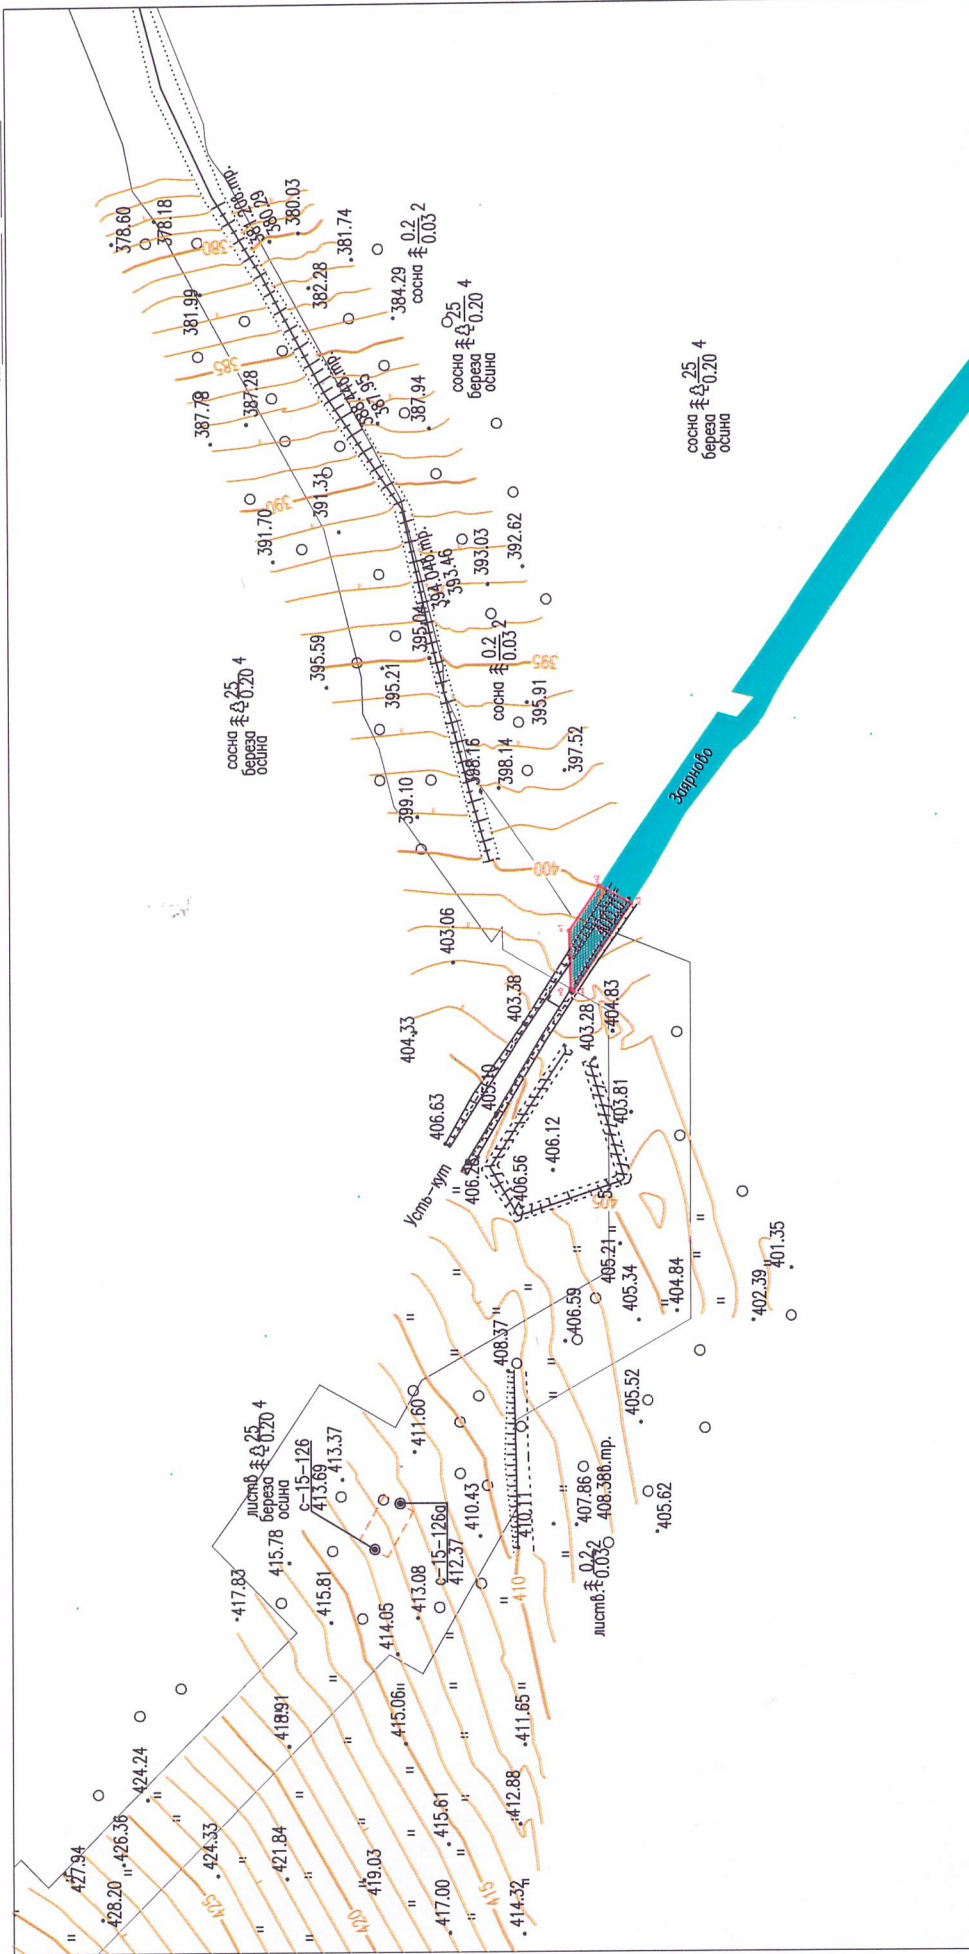

Условные обозначения:
 - граница отвода автомобильной дороги "Вилкой" км 146+490 - км 149+050 (земельный участок 38.18.000003.1492)
 - граница зоны публичного сервитута (S = 457 м)
 - граница земельного участка, сведения о котором содержатся в ЕПРН
 - Глобальный трубопровод от т.10 до УКПГ
 - граница охранной зоны объекта "Глобальный трубопровод от т.10 до УКПГ"

Согласовано:

Обозначение характерных точек границ	Координаты, м	
	X	Y
п1	949389.140	4311576.350
п2	949377.360	4311593.880
п3	949365.010	4311586.690
п4	949387.700	4311552.470
п5	949388.670	4311553.040
п1	949389.140	4311576.350