

Схема размещения части участка с кадастровым номером 38:18:000003:2238 на кадастровом плане территории.
 Площадь образуемой части: 840 кв.м.
 Система координат: МСК-38, зона 4

М 1:1000

Утверждена

(наименование документа об утверждении, включая


наименование органа государственной власти или

органа местного самоуправления, принявших

решение об утверждении схемы или подписанием согласия о перераспределении

земельных участков)

От №

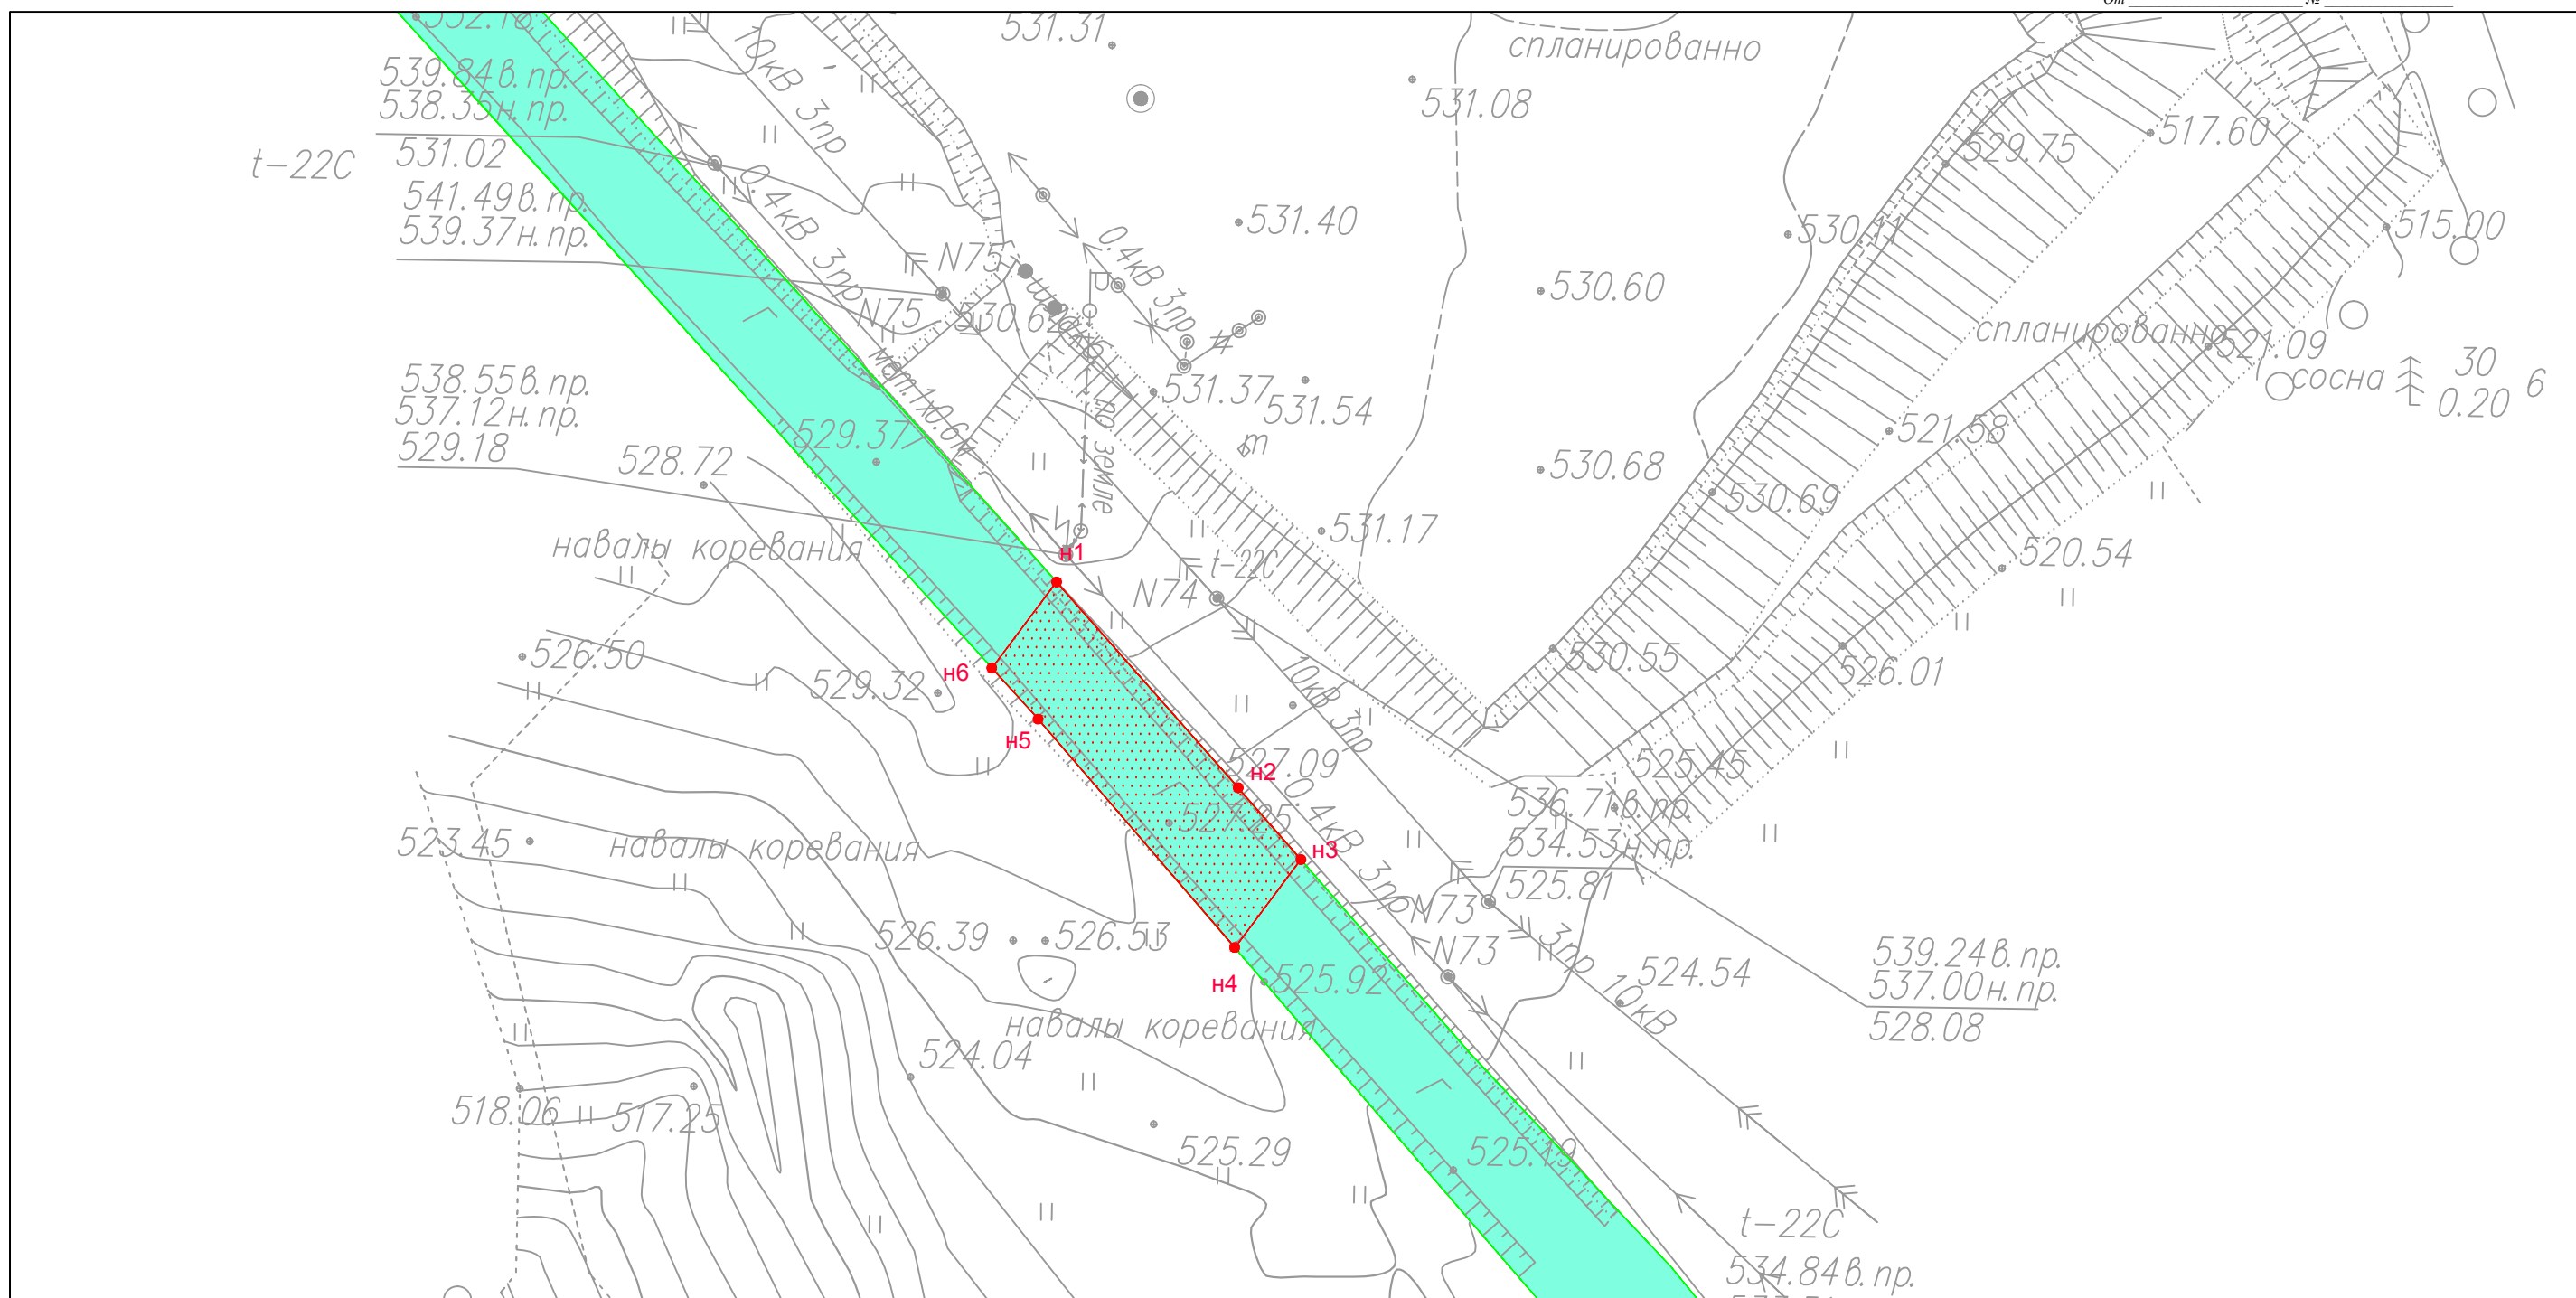

Условные обозначения:

- полоса отвода автомобильной дороги "Виллой" км 95+535- км 146+440 (земельный участок 38:18:000003:2238)
- граница зоны публичного сервитута (S = 840 м)
- граница земельного участка, сведения о котором содержатся в ЕГРН

Согласовано:

| Обозначение характерных точек границ | Координаты, м | |
|--------------------------------------|---------------|------------|
| | X | Y |
| н1 | 950858.28 | 4310180.08 |
| н2 | 950828.17 | 4310206.66 |
| н3 | 950817.66 | 4310215.83 |
| н4 | 950804.79 | 4310206.14 |
| н5 | 950838.23 | 4310177.38 |
| н6 | 950845.72 | 4310170.60 |
| н1 | 950858.28 | 4310180.08 |