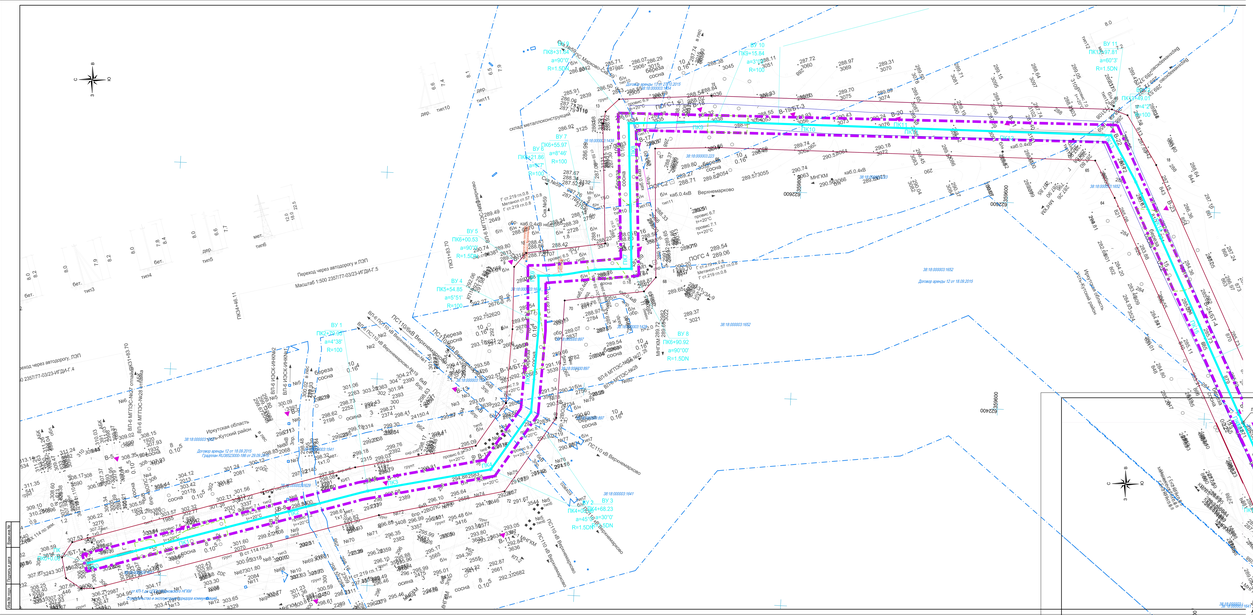
Переход через автодорогу и ЛЭП
Масштаб 1:500 2303177-03/23-ИГДИ-7.5
Иркутская область
Усть-Кутский район
Договор аренды 12 от 18.08.2010
Договор аренды 12 от 18.08.2010
Договор аренды 12 от 18.08.2010